


გეგმვა მ. 1:250

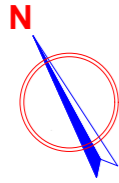

ექსპლიკაცია:


1. ავტოგასამართი ფარდული
2. საწვავის დისპენსერი-2ც.
3. საწვავის ავზები
4. გენზინგბილის გასაჩერებელი
5. ოფისი
6. სან.კვანძი
7. ფსების მაჩვენებელი აბრა

სპეციფიკაცია:

1. სპორთული ასფალტის საფარი - 547.0 მ<sup>2</sup>
2. ასფალტით დაფარვა - 55.0 მ<sup>2</sup>

შენიშვნა: დამატებით იხილეთ თანდართულ სურათები

საპლანტრო საზღვარი

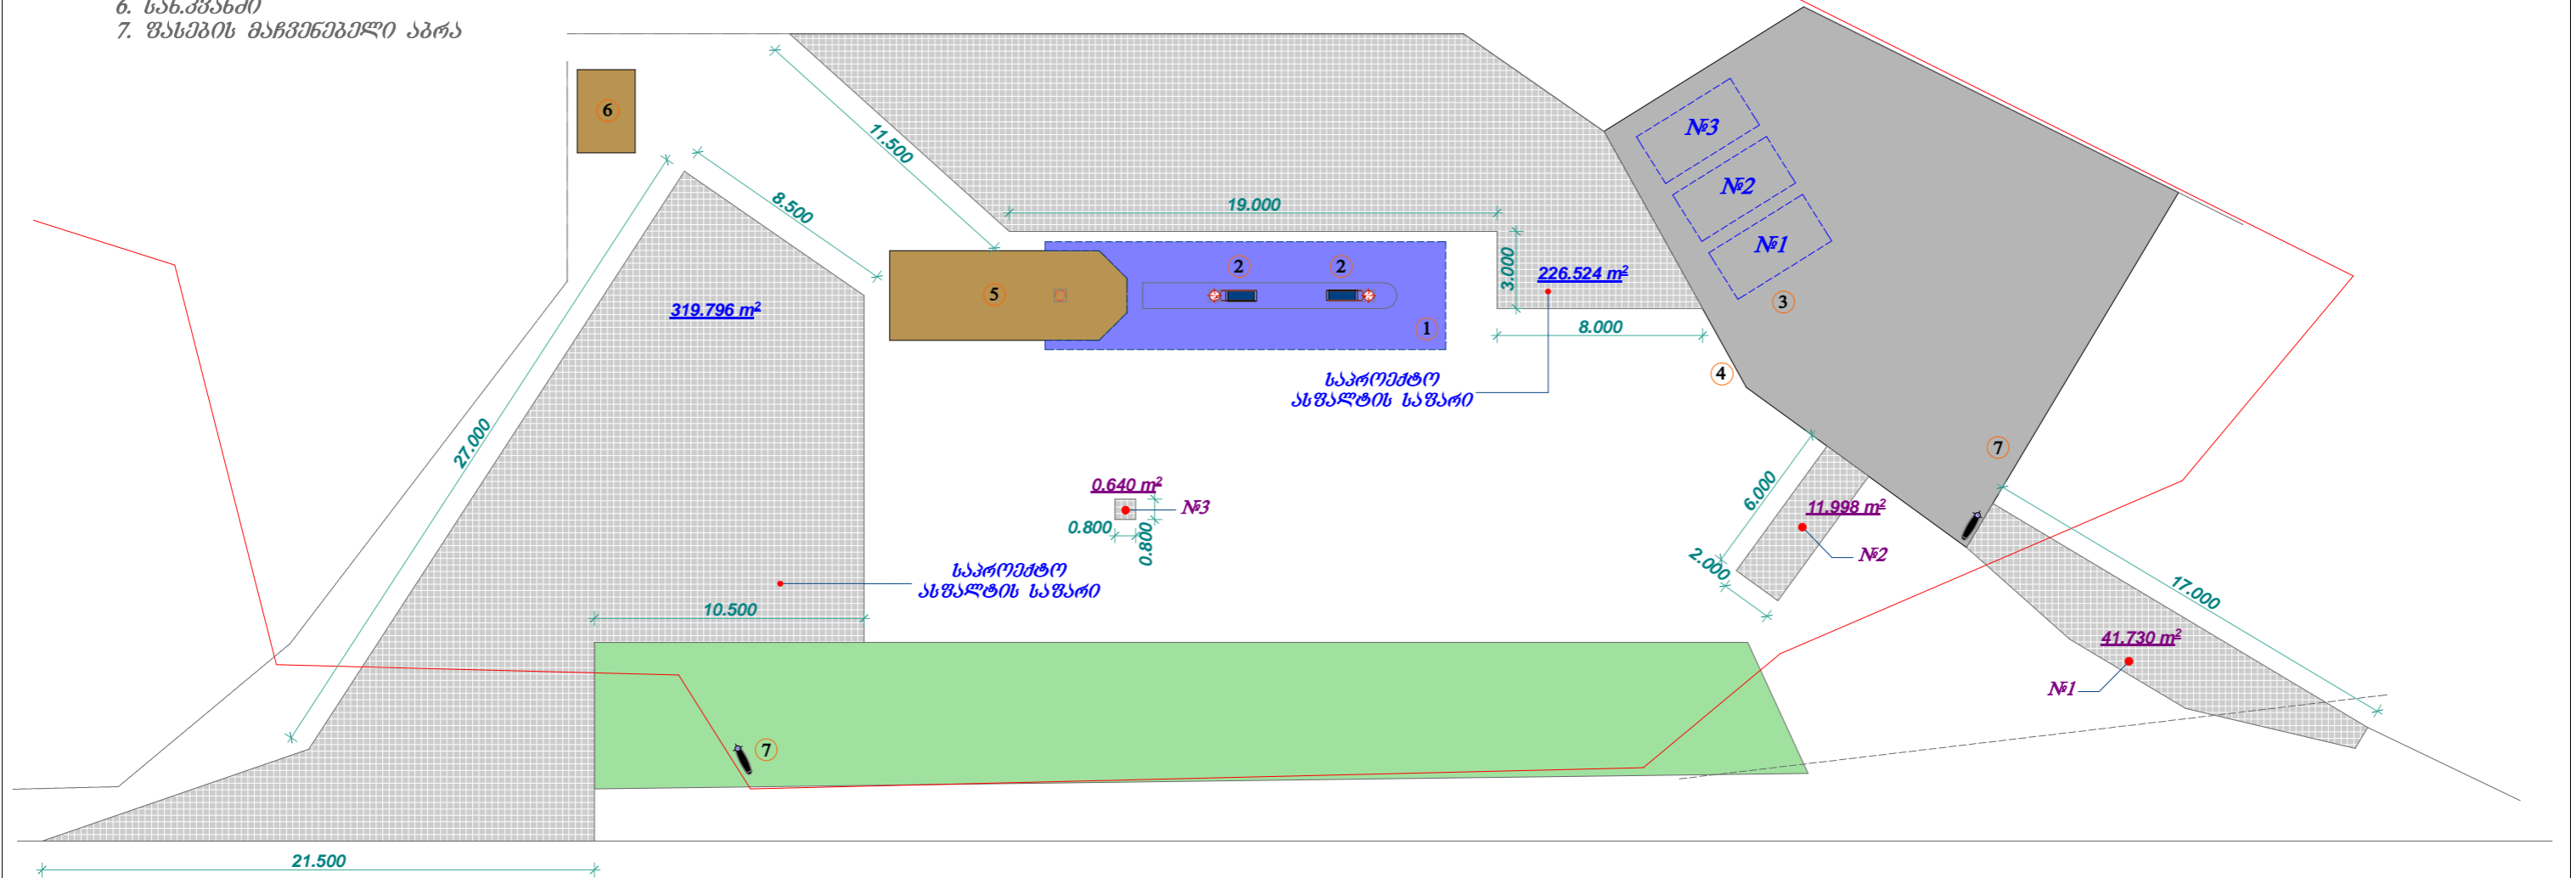

ქიმიკატების ქუჩა

შ.პ.ს. „სან პეტროლიუმ ჯორჯია“

ქალაქი თბილისი, ქიმიკატების ქუჩა №32  
შპს „სან პეტროლიუმ ჯორჯია“-ს ავტოგასამართი სადგური - აბს ავრია



# შესასვლელი



# შესასვლელი





საპროექტო  
ასფალტის სავარი

# გასასვლელი



# ტერიტორიის შიდა მხარე



საპროექტო  
ასფალტის სავარი