



გენგეგმა მ. 1:200

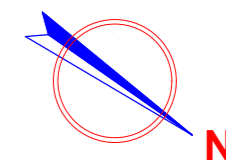

ექსპლიკაცია:

1. ავტობასამართი ფარდული
2. საწვავის დისპენსერი-1ც.
3. საწვავის ავზები
4. გენზინგშიდის გასაჩერებელი
5. ოფისი
6. ავტოსამრეცხაო

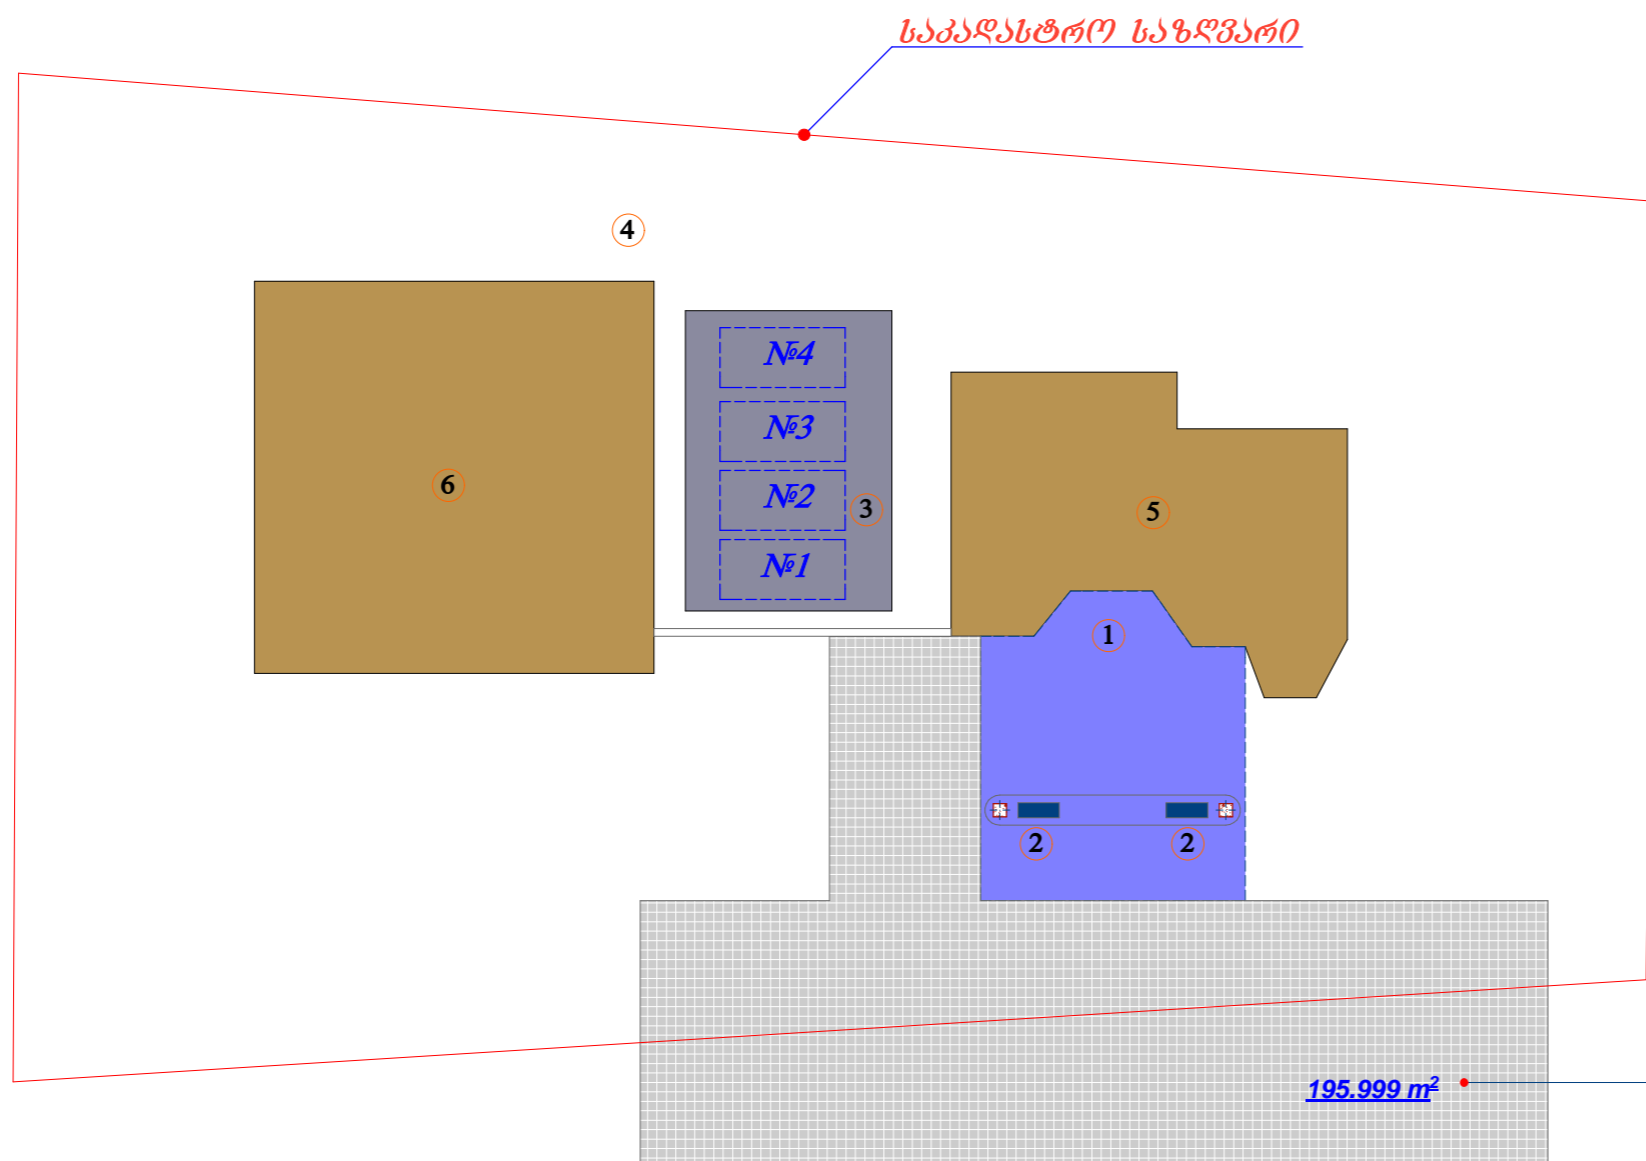

სპეციფიკაცია:

1. საპროექტო ასფალტის საფარი - 196.0 მ2

შენიშვნა: ღამათებით იხილეთ თანდართულ სურათები

ნინოშვილის ქუჩა

შ.პ.ს. „სან პეტროლიუმ ჯორჯია“

ძალაში ზღვრილი, ნინოშვილის ქუჩა №2
შპს „სან პეტროლიუმ ჯორჯია“-ს ავტობასამართი სადგური - აბს ულვში





საპროექტო
ასფალტის საფარი

გასასვლელი



საპროექტო
ასფალტის სავარი

გასასვლელი



საპროექტო
ასფალტის სავარი