ქალაქის ქსელი ვენტილაცია და
გათბობა-გაგრილება

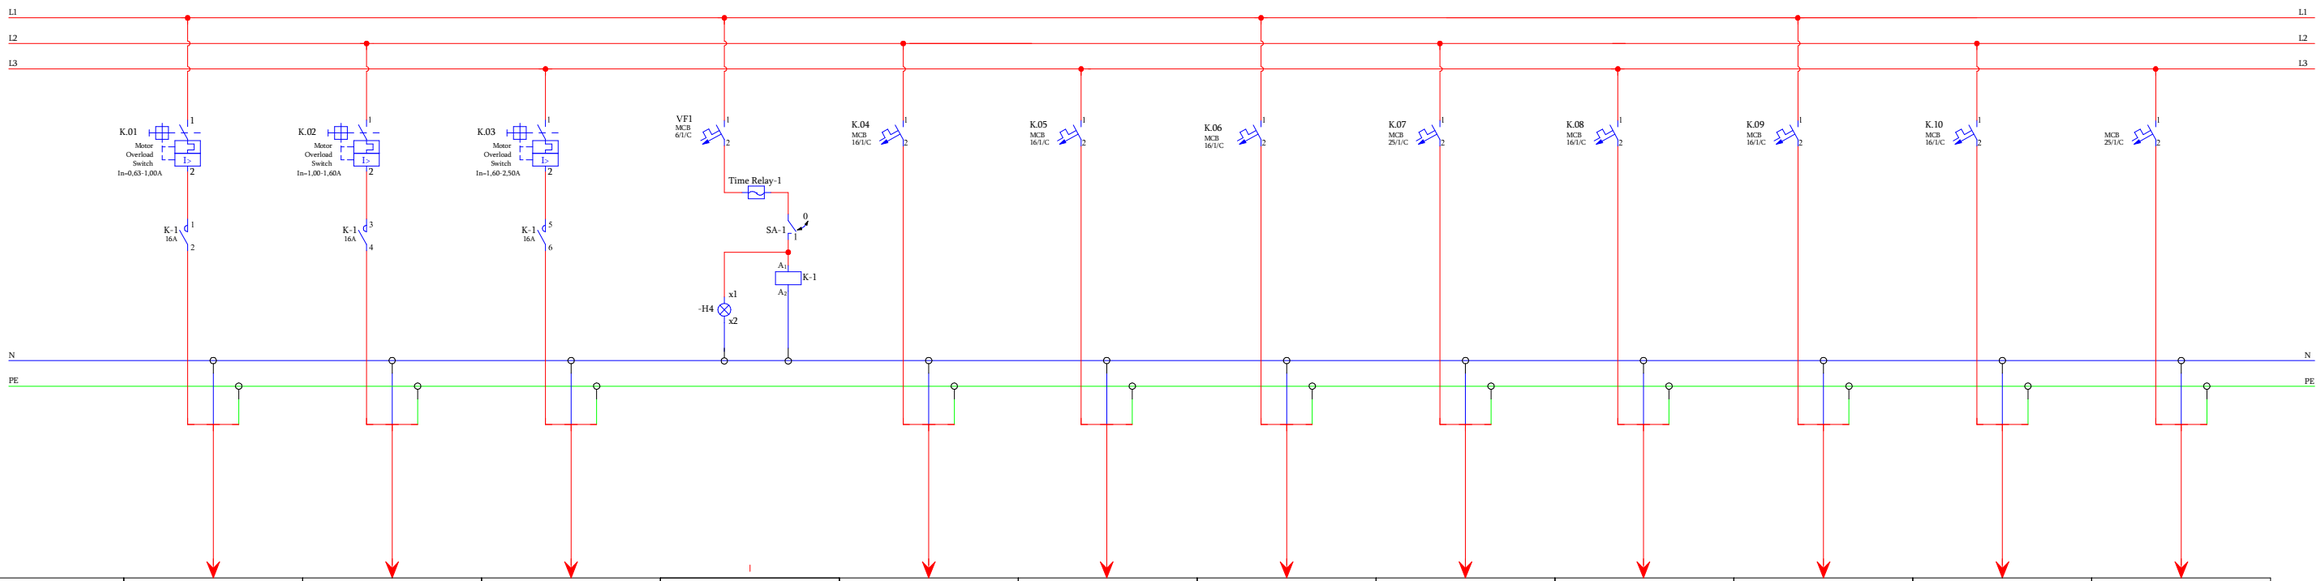

მარკირება	K.01	K.02	K.03		K.04	K.05	K.06	K.07	K.08	K.09	K.10	
ტიპი	NYM 3X1,5mm²	NYM 3X1,5mm²	NYM 3X1,5mm²		NYM 3X2,5mm²	NYM 3X2,5mm²	NYM 3X2,5mm²	NYM 3X4,0mm²	NYM 3X2,5mm²	NYM 3X2,5mm²	NYM 3X2,5mm²	
სიმძლავრე კვტ	0,20	0,30	0,50		0,90	1,60	1,20	2,30	1,20	1,20	1,20	
დენი ა	0,87	1,30	2,17		3,91	6,95	5,22	10,00	5,22	5,22	5,22	
ელ. მიმმართველის დასახელება	1-ლი სართულის გამწოვი ვენტილატორი 2ც	მე-2 სართულის გამწოვი ვენტილატორი 3ც	რეკუპერატორი		1-ლი სართულის სპლიტ კონდიციონერი	1-ლი სართულის სპლიტ კონდიციონერი	1-ლი სართულის სპლიტ კონდიციონერი	მე-2 სართულის სპლიტ კონდიციონერი	მე-2 სართულის სპლიტ კონდიციონერი	მე-2 სართულის სპლიტ კონდიციონერი	მე-2 სართულის სპლიტ კონდიციონერი	რეზერვი

Page 04