




ადმინისტრაციული შენობის და გარდულის ფასადი 5-1 ღერძებში
(საშემსრულებლო)
მ. 1:150

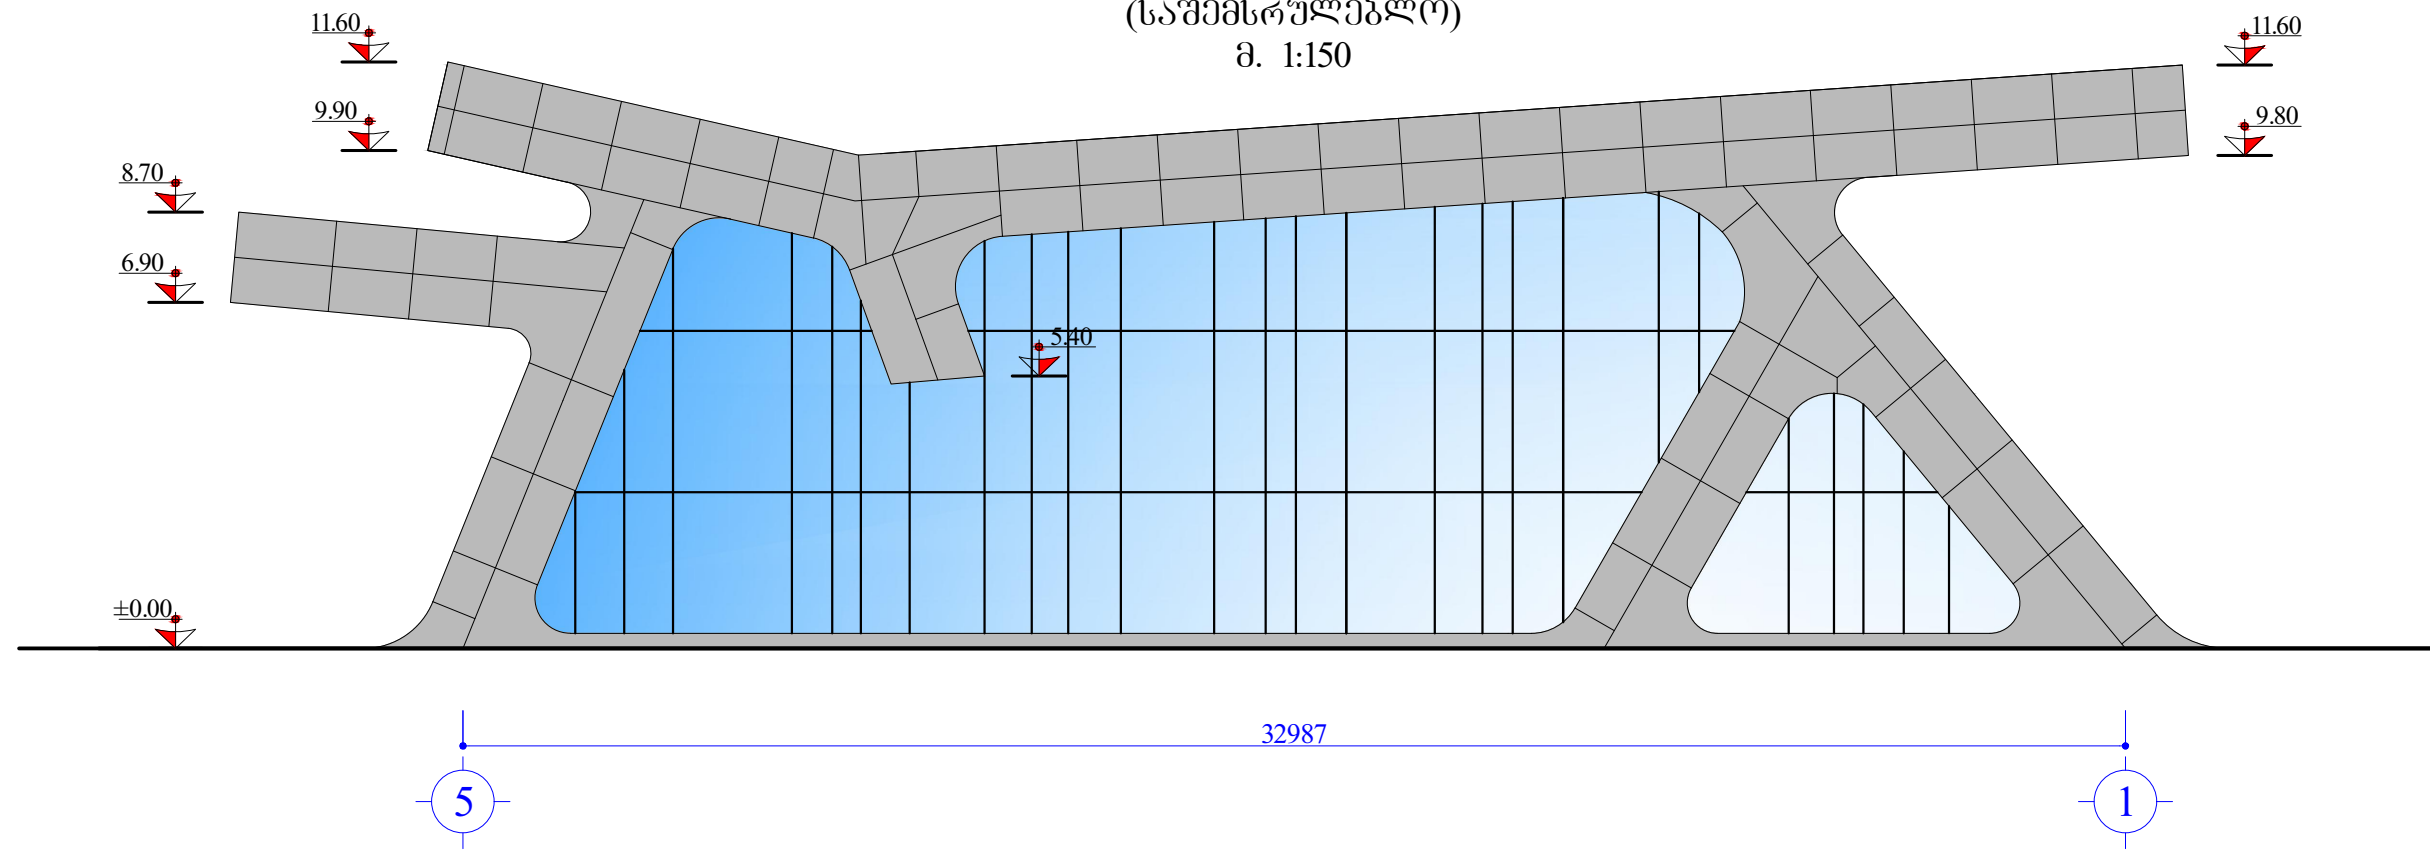

აღმინისტრაციული შენობის და ვარდულის ფასადი ა-დ ღერძებში
(საშემსრულებლო)
მ. 1:150

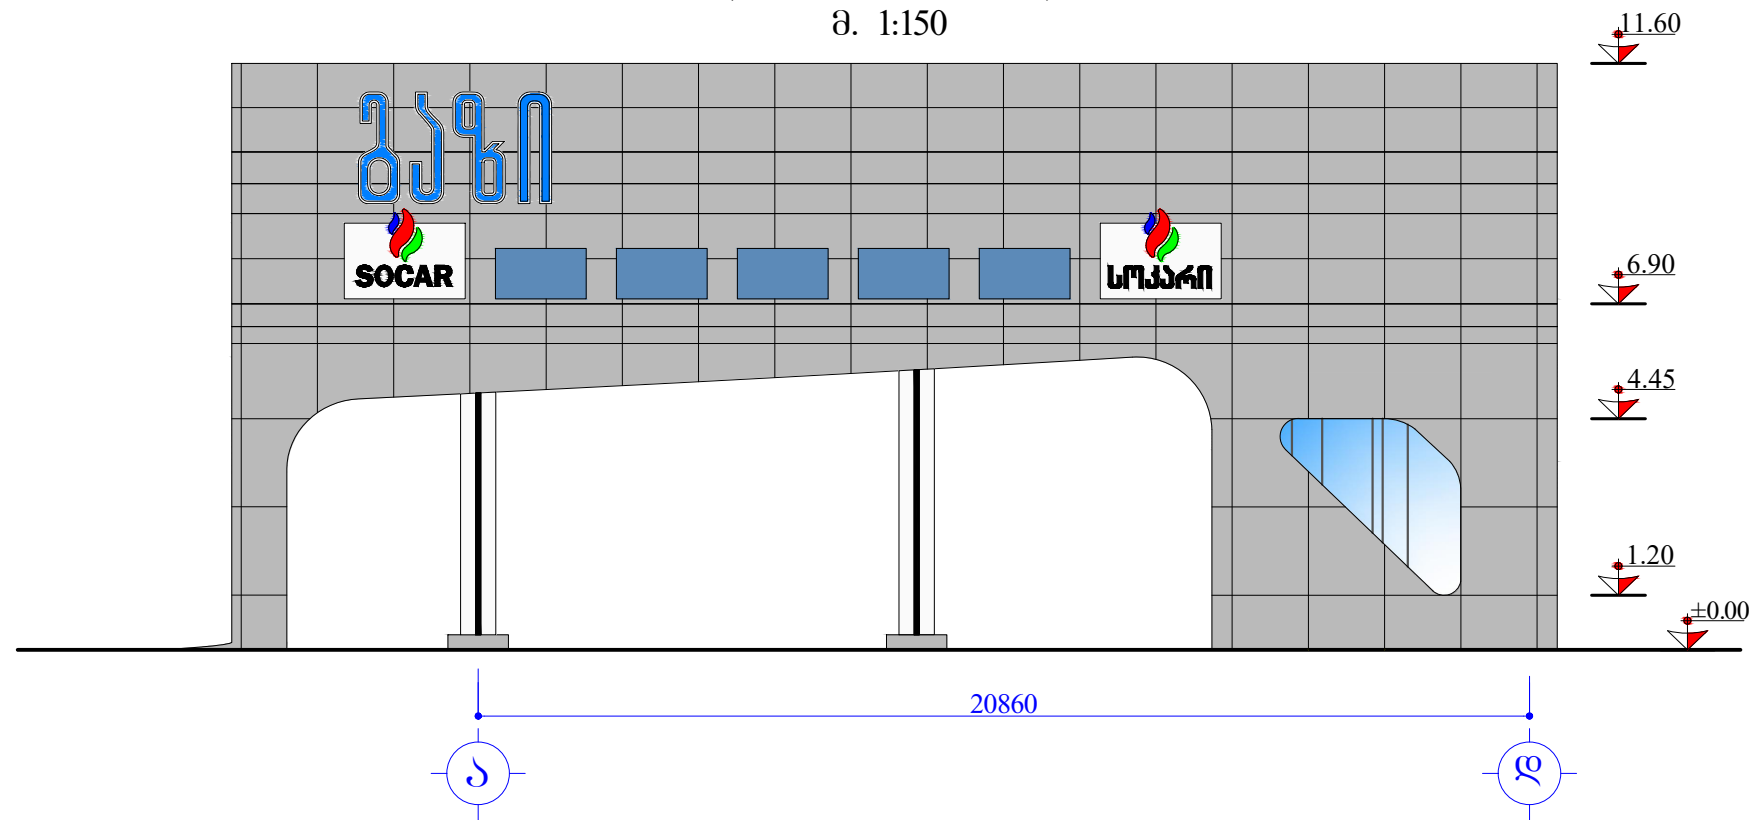


აღმინისტრაციული შენობის და ვარდულის ფასადი ბ-ა ღერძებში
(საშემსრულებლო)
მ. 1:150

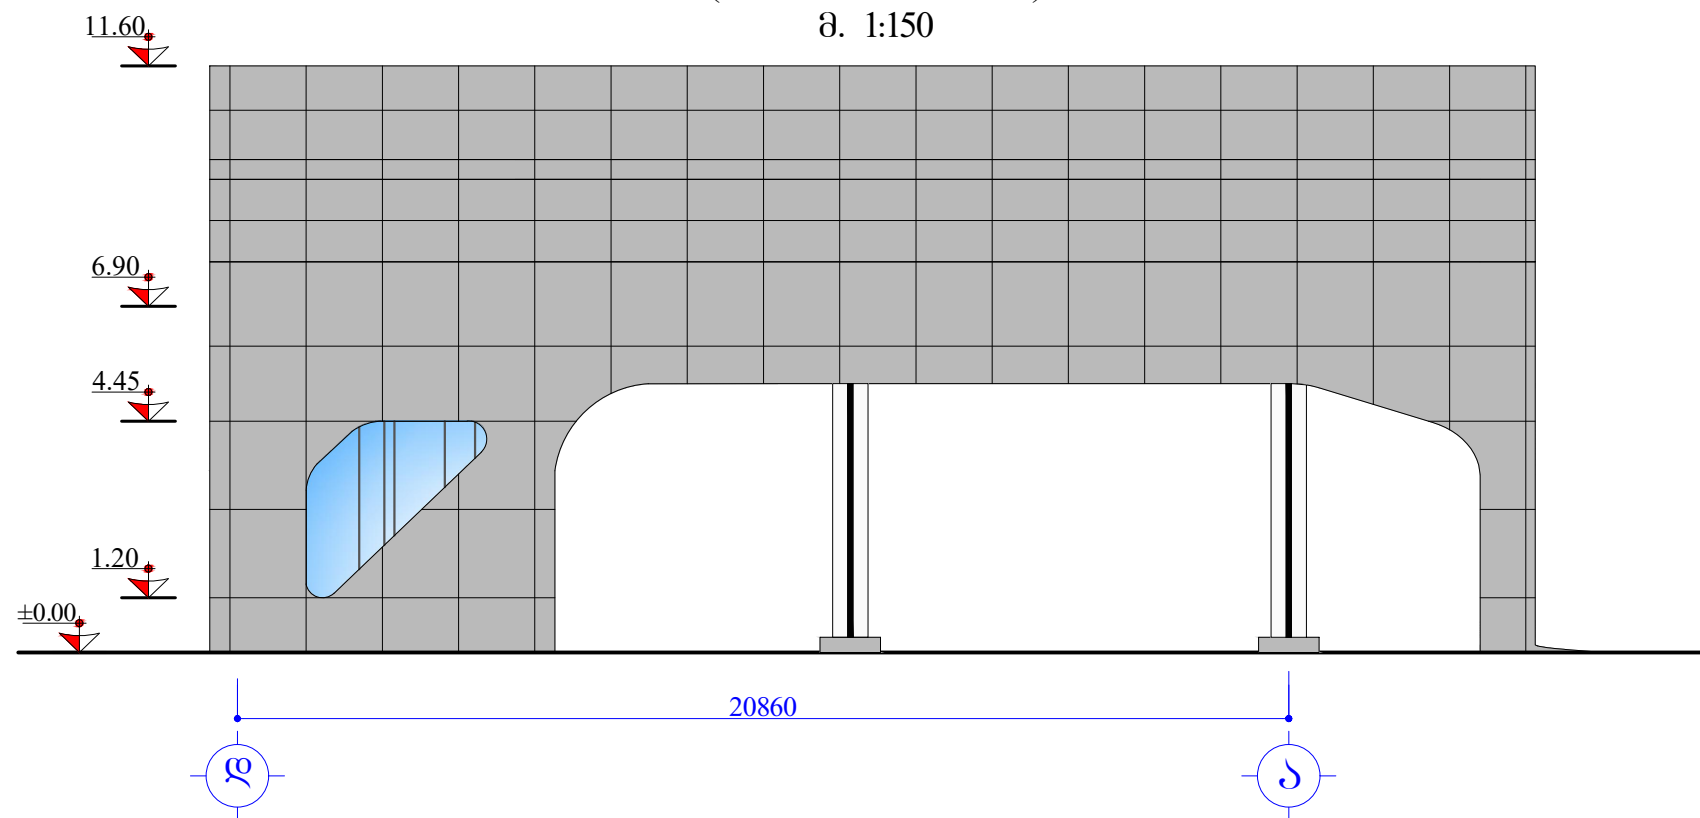


მულტიფუნქციური შენობის ფასადი 1-5 ღერძებში
(საშემსრულებლო)
მ. 1:250


სახურავის ფართობი 2783მ²

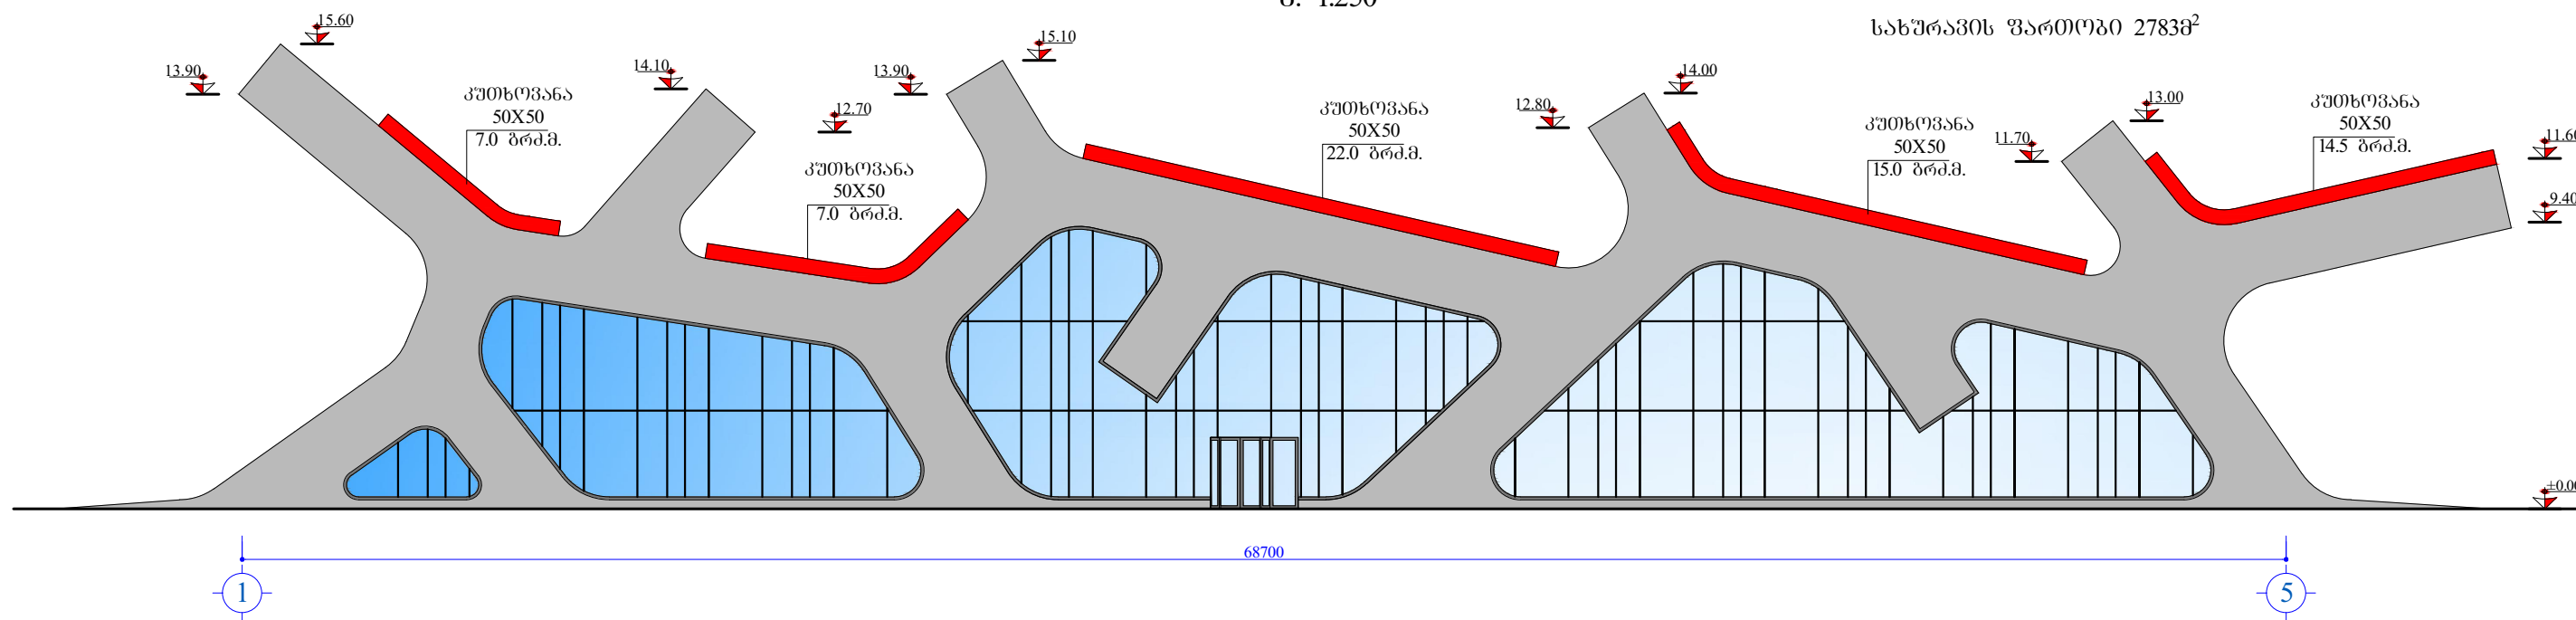

მულტიფუნქციური შენობის ფასადი 5-1 ღერძებში
(საშემსრულებლო)
მ. 1:250

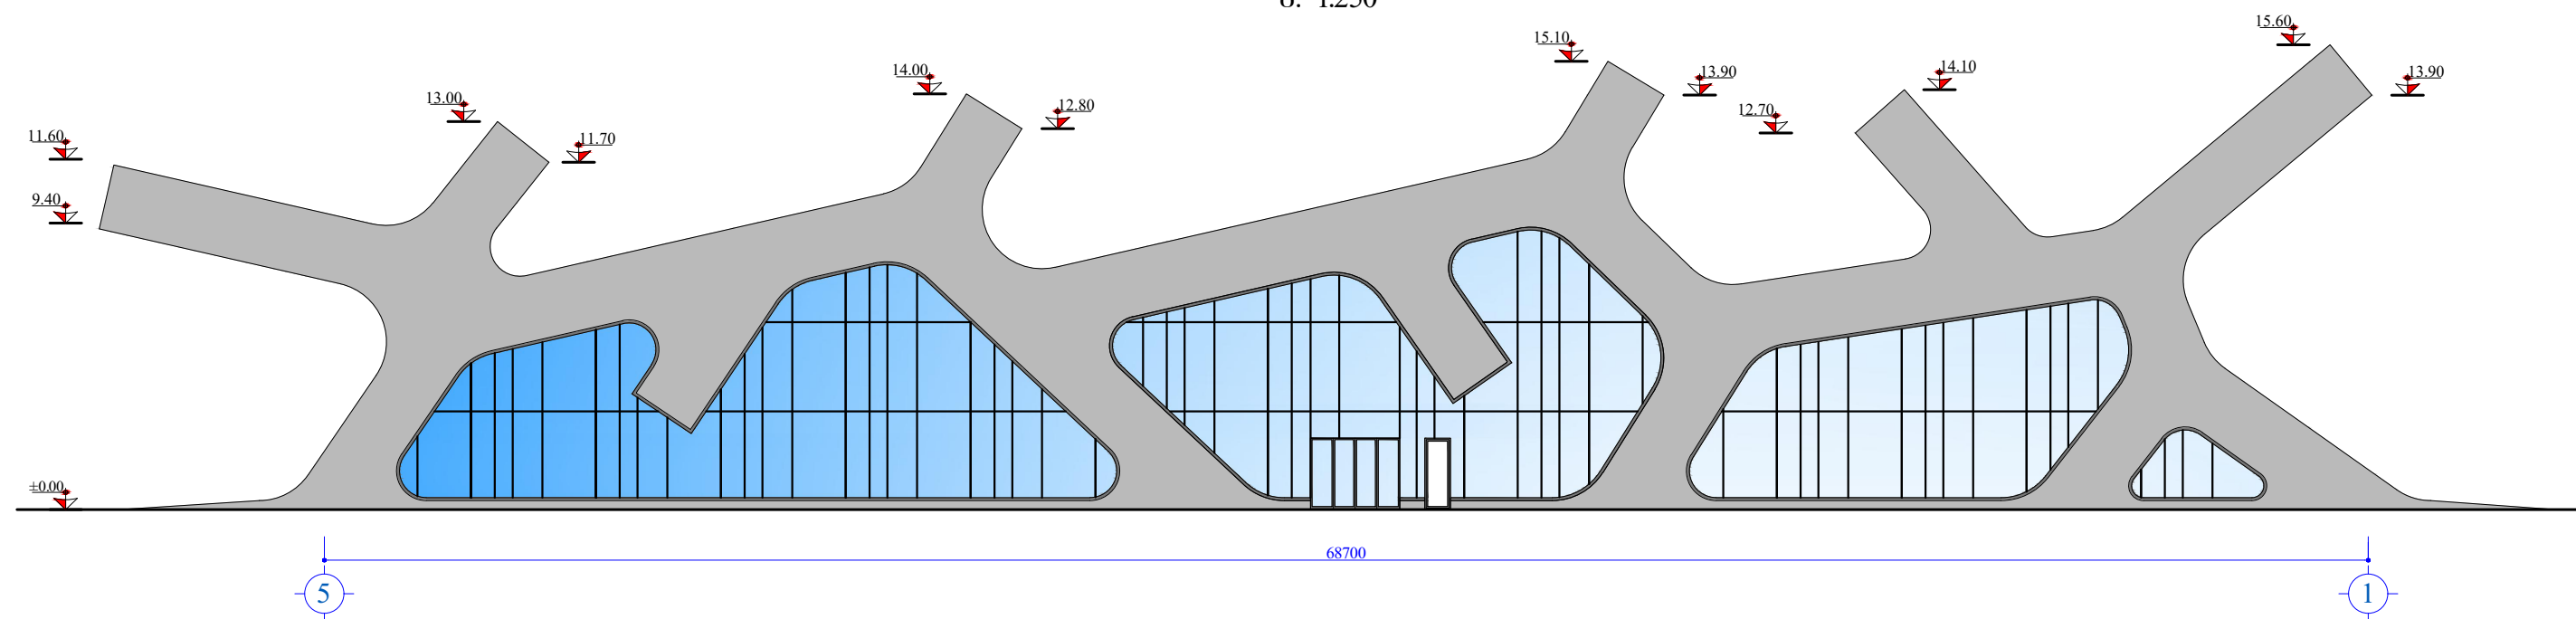

მულტიფუნქციური შენობის ფასადი ა-ბ ღერძებში
(საშემსრულებლო)
მ. 1:500

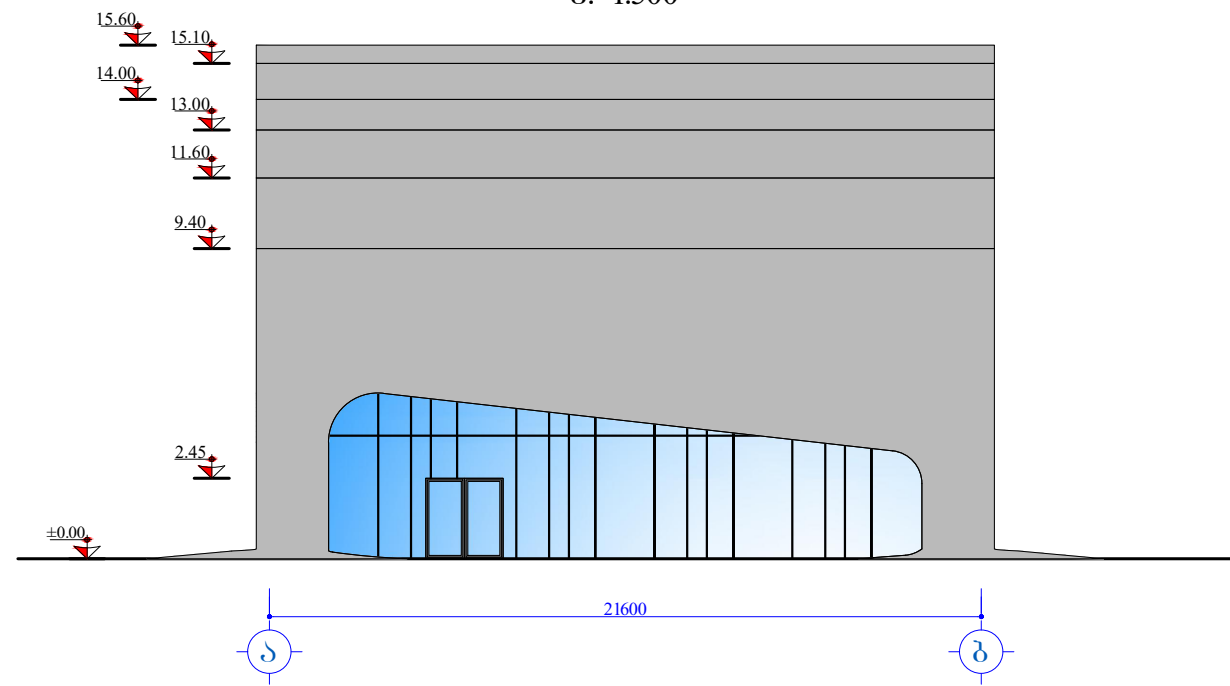

მულტიფუნქციური შენობის ფასადი ბ-ა ღერძებში
(საშემსრულებლო)
მ. 1:250

