


ტოპოგრაფიული გეგმა

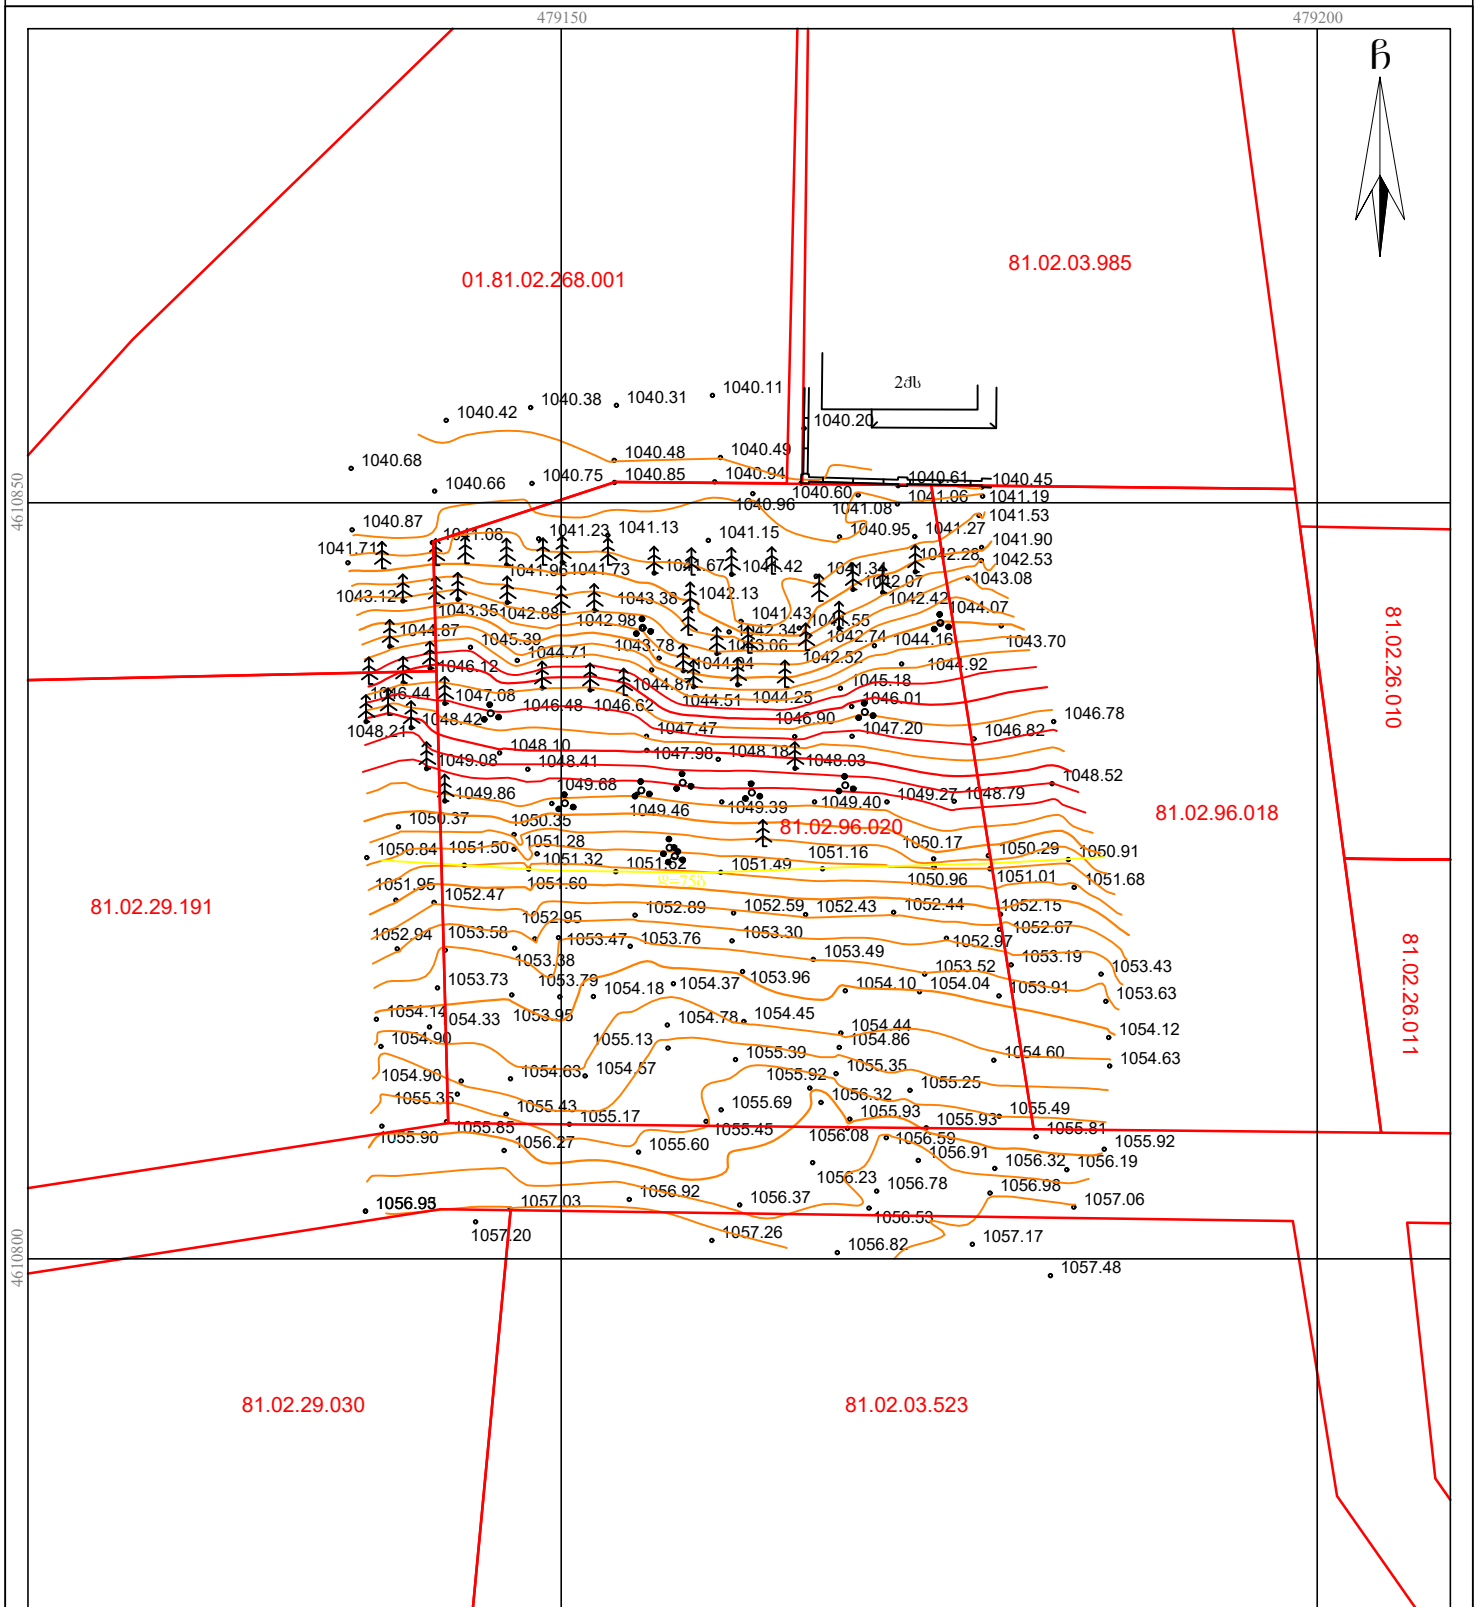

მისამართი: ძალაში თბილისი, ტაბახმელა, სოფელი ტაბახმელა				ს/კ: 81.02.96.020		1501 კვ.მ.	
პირობითი აღნიშვნები				შპს G.M.G Group ს/ნ: 400246998 საქართველო, ძალაში თბილისის, გულანო-ნაძალაძის რაიონი, ღ. გურამიშვილის ბაზზ. №12ა, კორპ. №5, ბ. №14ა.	
<table><tr><td>მს</td><td>ხაჯის შენობა</td><td>ხის დობე</td><td>წ</td><td>წყალგაყვანილობა</td></tr><tr><td>და</td><td>არასაჯის შენობა</td><td>დობე</td><td>შ</td><td>გაზი</td></tr><tr><td></td><td>ფარდული</td><td>ქვის კედელი</td><td>კ</td><td>კანალიზაცია</td></tr><tr><td></td><td>მშენებარე შენობა</td><td>კედელი</td><td>სან</td><td>ხანაღვრე</td></tr><tr><td></td><td>საქრატოსფორ. ჯიხური</td><td>ფლაზე</td><td>კპ</td><td>კემორგაბეჭდილობა</td></tr><tr><td></td><td></td><td>რკინიგზა</td><td>წწ</td><td>ელ. ქსელები</td></tr><tr><td></td><td></td><td>სამეთვალყურეო ჭები</td><td>მბ</td><td>გამობა</td></tr><tr><td></td><td></td><td>ელ. გადამცემი ხაზი</td><td></td><td></td></tr></table>				მს	ხაჯის შენობა	ხის დობე	წ	წყალგაყვანილობა	და	არასაჯის შენობა	დობე	შ	გაზი		ფარდული	ქვის კედელი	კ	კანალიზაცია		მშენებარე შენობა	კედელი	სან	ხანაღვრე		საქრატოსფორ. ჯიხური	ფლაზე	კპ	კემორგაბეჭდილობა			რკინიგზა	წწ	ელ. ქსელები			სამეთვალყურეო ჭები	მბ	გამობა			ელ. გადამცემი ხაზი			მ/ბ: (+995) 598 39 08 05; (+995) 598 105 105; ელ. ფოსტა: g.m.g-group@yandex.com			
მს	ხაჯის შენობა	ხის დობე	წ	წყალგაყვანილობა	
და	არასაჯის შენობა	დობე	შ	გაზი	
	ფარდული	ქვის კედელი	კ	კანალიზაცია	
	მშენებარე შენობა	კედელი	სან	ხანაღვრე	
	საქრატოსფორ. ჯიხური	ფლაზე	კპ	კემორგაბეჭდილობა	
		რკინიგზა	წწ	ელ. ქსელები	
		სამეთვალყურეო ჭები	მბ	გამობა	
		ელ. გადამცემი ხაზი	
<table><tr><td>ღ</td><td>ხედი</td><td>წწ</td><td>ელ. ქსელები</td></tr><tr><td>მ</td><td>გაზი</td><td>მბ</td><td>გამობა</td></tr><tr><td>ფ</td><td>გარე განათება</td><td></td><td></td></tr></table>				ღ	ხედი	წწ	ელ. ქსელები	მ	გაზი	მბ	გამობა	ფ	გარე განათება			დირექტორი: აზომა/დახაზა:		ბ. მოსულიშვილი																													
ღ	ხედი	წწ	ელ. ქსელები	
მ	გაზი	მბ	გამობა	
ფ	გარე განათება	
1) მიწის სამუშაოების შესრულებისას შეატყობინეთ კომუნიკაციის წარმომადგენლებს				დამკვეთი:		შპს ტმსიო	
				მასშტაბი: 1:500		14/05/2023 წ.	