ოზურგეთი საკასო

საერთო ფართი; 220.0 მ2
I სართულის ფართი; 110.0 მ2
II სართულის ფართი; 110.0 მ2

I სართული

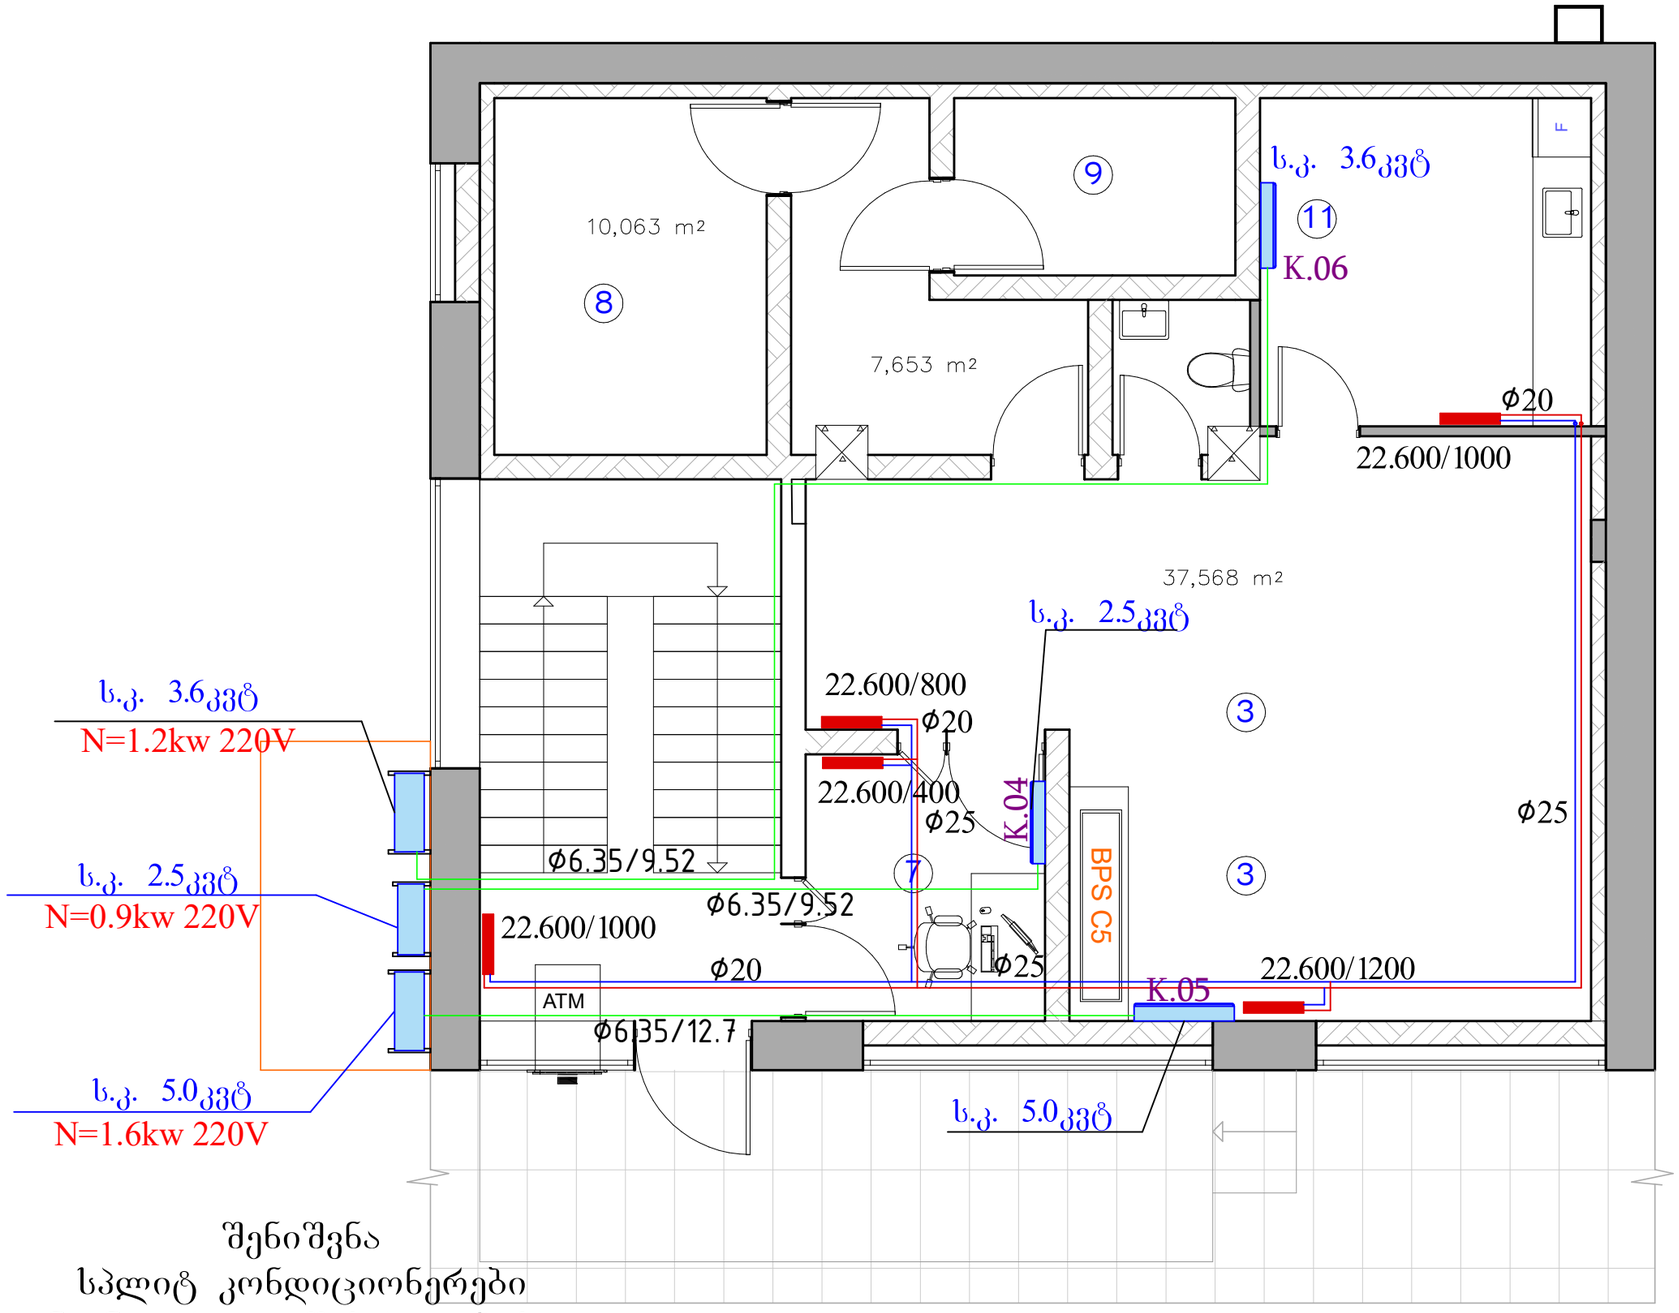

შენიშვნა
სპლიტ კონდიციონერები
ინვენტორული შესრულებისაა

ფორმატი	ოზურგეთი 2025
A3	
09.02.25	

1. ინკასაციო -9
2. კორდინატორი -1
3. გადამთვლელი -2
4. უფროსი მოლარე -1
5. ჯგუფის უფროსი -1
6. ოქროს სასავის ს.პეს. -2
7. მოლარე ინკასატორი -2
8. ფულის სასავი -1
9. ოქროს სასავი -1
10. WC -2
11. სამზარეულო -2
12. ტექ. ოთახი -1
13. საკუჭნაო -1
14. საწყობი -1

პირობითი აღნიშვნები

შენიშვნები

შემსრულებელი

შპს "თერმოვენტი"

ობიექტის მისამართი:
ქ.ოზურგეთი
გ.ეპისკოპოსის №4

დირექტორი	დ.ბებურიშვილი	
დაამუშავა	ე.მჭედლიშვილი	

LIBERTY

ნახაზის:
გათბობა-გაგრილება გეგმა
I სართული

სტადია	მაშტაბი	ფურცლ
მუშა პროექტი	1:100	