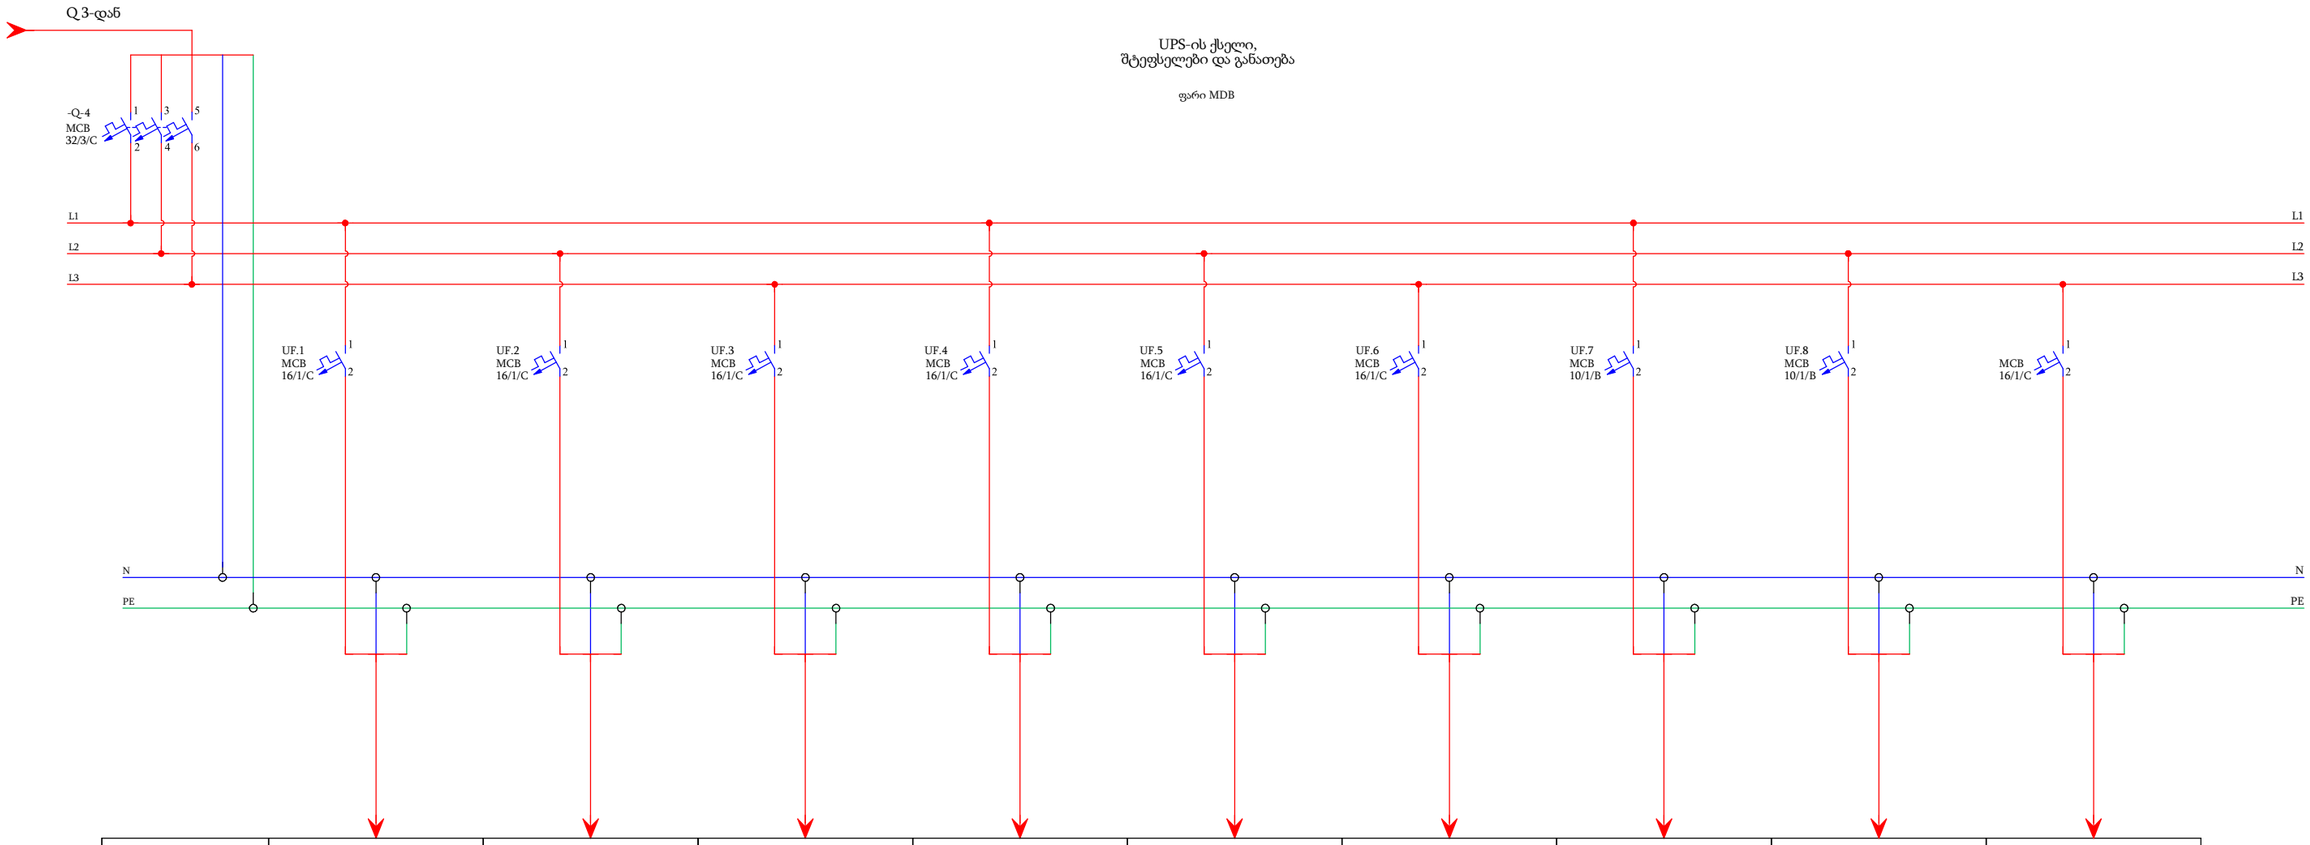

მარკირება	UF.1	UF.2	UF.3	UF.4	UF.5	UF.6	UF.7	UF.8	
ტიპი	NYM 3X2,5mm²	NYM 3X2,5mm²	NYM 3X2,5mm²	NYM 3X2,5mm²	NYM 3X2,5mm²	NYM 3X2,5mm²	NYM 3X1,5mm²	NYM 3X1,5mm²	
სიმძლავრე კვტ	0,60	0,60	0,80	0,80	0,40	0,80	0,384	0,424	
დენი ა	2,61	2,61	3,48	3,48	1,74	3,48	1,669	1,843	
ელ. მომხმარებლის დასახელება	მოლარე ინკასატორის, საათველის და ოქრის სპეციალისტის სამუშაო მაგიდების შტეფსელები	გადამთვლელის და ჯგუფის უფროსის სამუშაო მაგიდების შტეფსელები	გადამთვლელის, უფროსი მოლარის და ოქრის სპეციალისტის სამუშაო მაგიდების შტეფსელები	ინკასაციის და ქვაბის შტეფსელები	სიგნალიზაციის და სახანძრო რეკის კვება	საკომუტაციო კარადის (რეკი) შტეფსელები	1-ლი სართულის განათება	მე-2 სართულის განათება	რეზერვი