


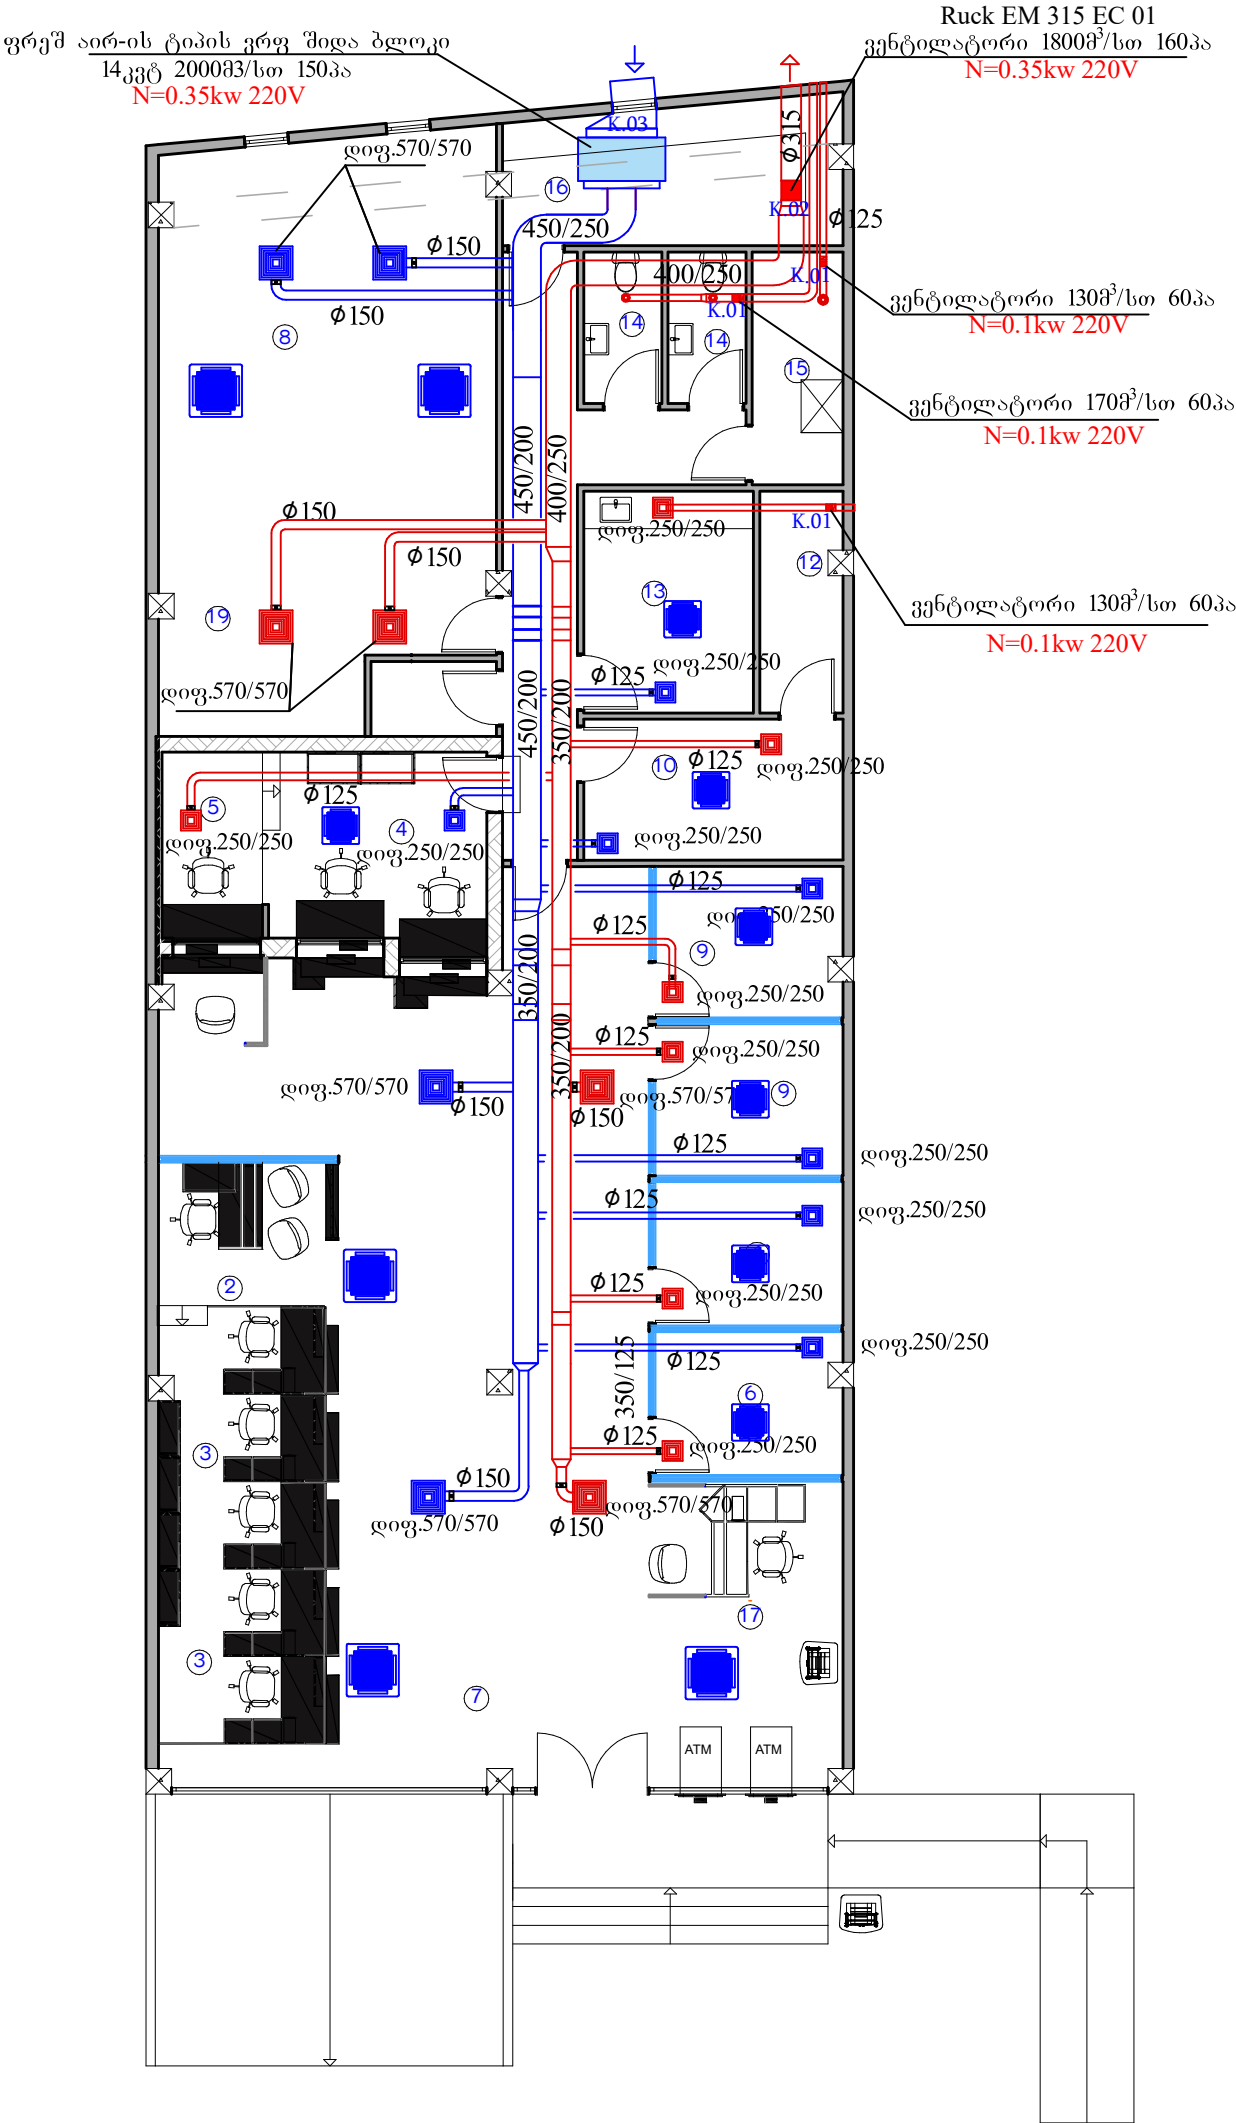

ოზურბეთი ფილიალი  
ვენტილაცია გეგმა



ფორმატი		ოზურბეთი 2025	
A 3			
1. ფილიალის მართვლი -1 2. საოპ.მენეჯერი -1 3. მოლაპრა ოპ. (ფიზიკური პირი) -6 4. მოლაპრა -2 5. ოპრ. ლოგისტიკა -1 6. ურთიერთობის მენეჯერი -1 7. მითვარი -1 8. საკრედიტო ოფისერი -12 9. მენეჯერების ოთახი -2 10. უსაფრთხოების ტექ. -1 11. IT -1 12. საშენიანო ოთახი -1 13. საშენიანო ოთახი -1 14. WC -2 15. ტექ. ოთახი -1 16. არქივი -1 17. მოლაპრა ოპ. (იურ. პირი) -1 18. მარტინი -1 19. რეზერვი -2			
პროექტით აღნიშნული			
შენიშვნები			
დამკვეთი Liberty Bank			
მისამართი: ქ.ოზურბეთი, ბაქოშაჰინის 5			
დირექტორი	დამკვეთის დირექტორი		
დამკვეთი	დამკვეთის დირექტორი		
შესრულებული შპს "თერმომონტაჟი"			
ბათონი-გაბრიელა-ვენტილაცია			
ვენტილაცია გეგმა			
სტადია	გამგზავი	ფურც	
შპს პროექტი			