ოზურგეთი ფილიალი

შტეფსელების განლაგების გეგმა

საერთო ფართი; 292.0 მ2

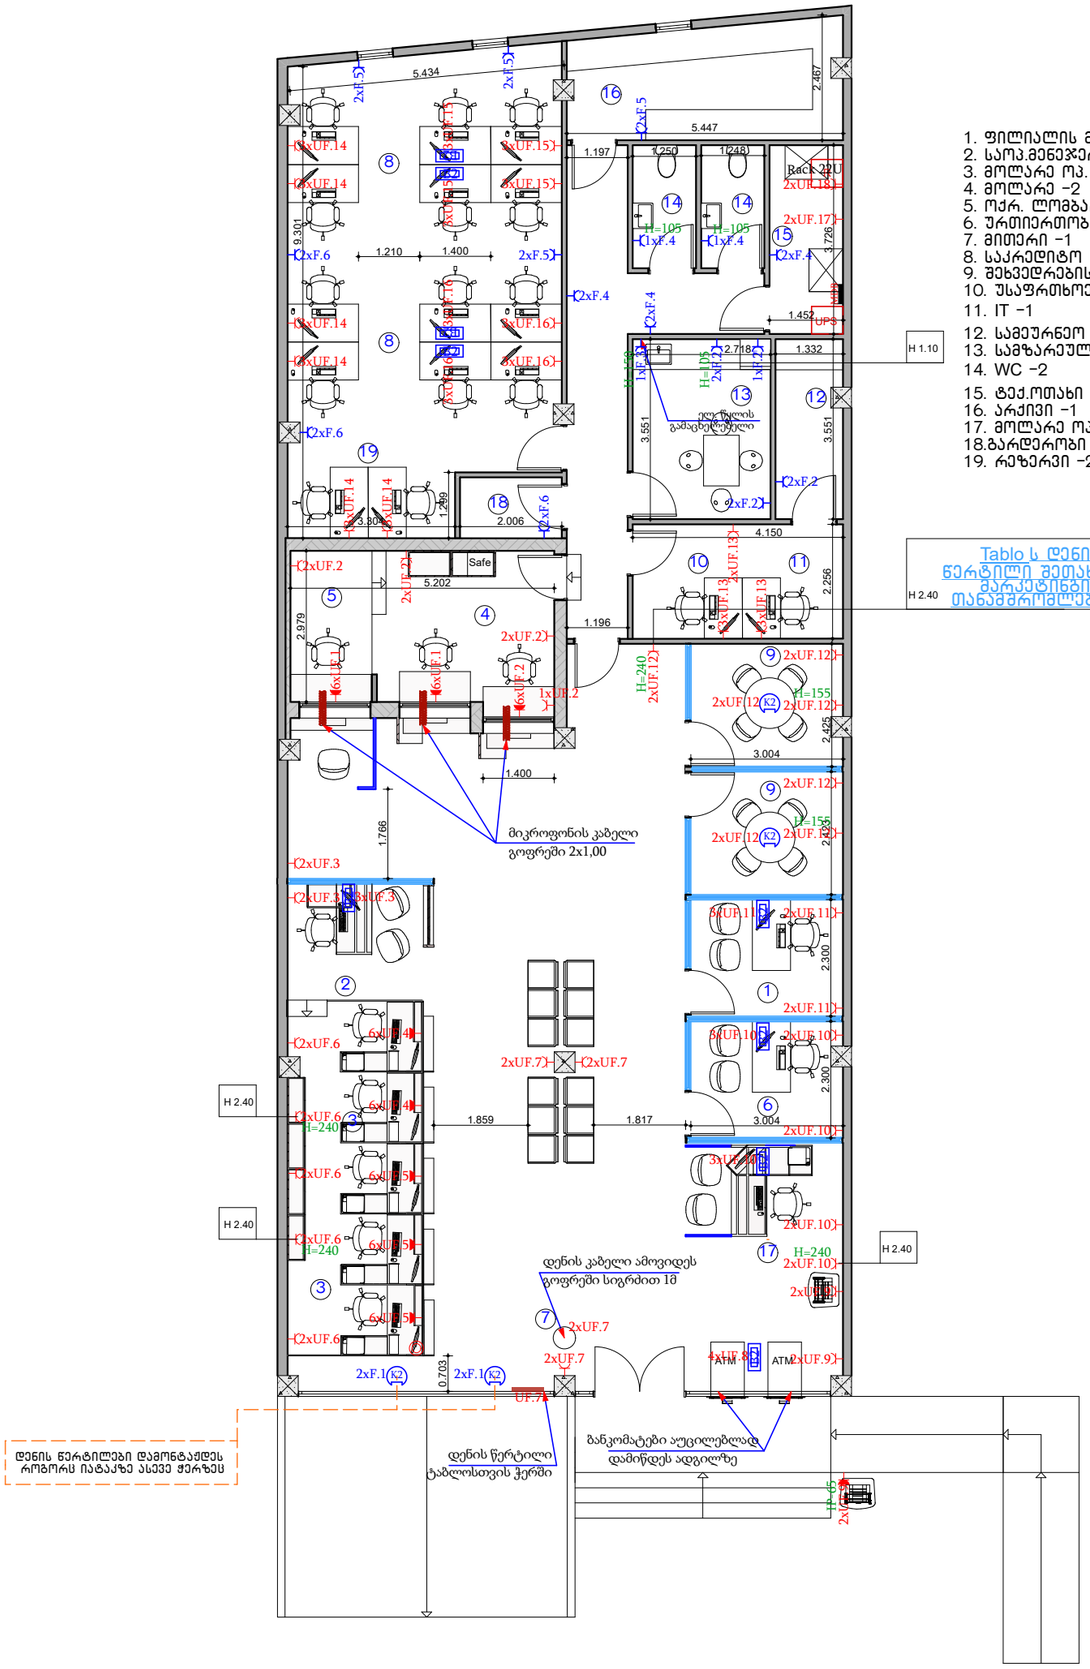

ფორმატი	
A3	ოზურგეთი 2025

Y შტეფსელი დამიწების კონტაქტით

K1 — იატაკში სამონტაჟო როზეტების კოლოფი

K2 — იატაკში სამონტაჟო როზეტების კოლოფი

B2 — იატაკის როზეტების კოლოფი

rec — Rack 22U

UPS — უწყვეტი კვების წყარო

DB — მთავარი გამანაწილებელი ელექტრო ფარი

პირობითი აღნიშვნები

შენიშვნები

1. ნახაზზე ზომები მოცემულია სანტიმეტრებში;

მონაწილეები:		
არქიტექტორი	გ. ანჯაფარიძე	
დაამუშავა	გ. ანჯაფარიძე	

LIBERTY

არქიტექტურული ნაწილი

ნახაზის:

სტადია	მაშტაბი	ფურცლ
მუშა პროექტი	1:75	