UPS-ის ქსელი,
შტეფსელები და განათება

ფარი MDB

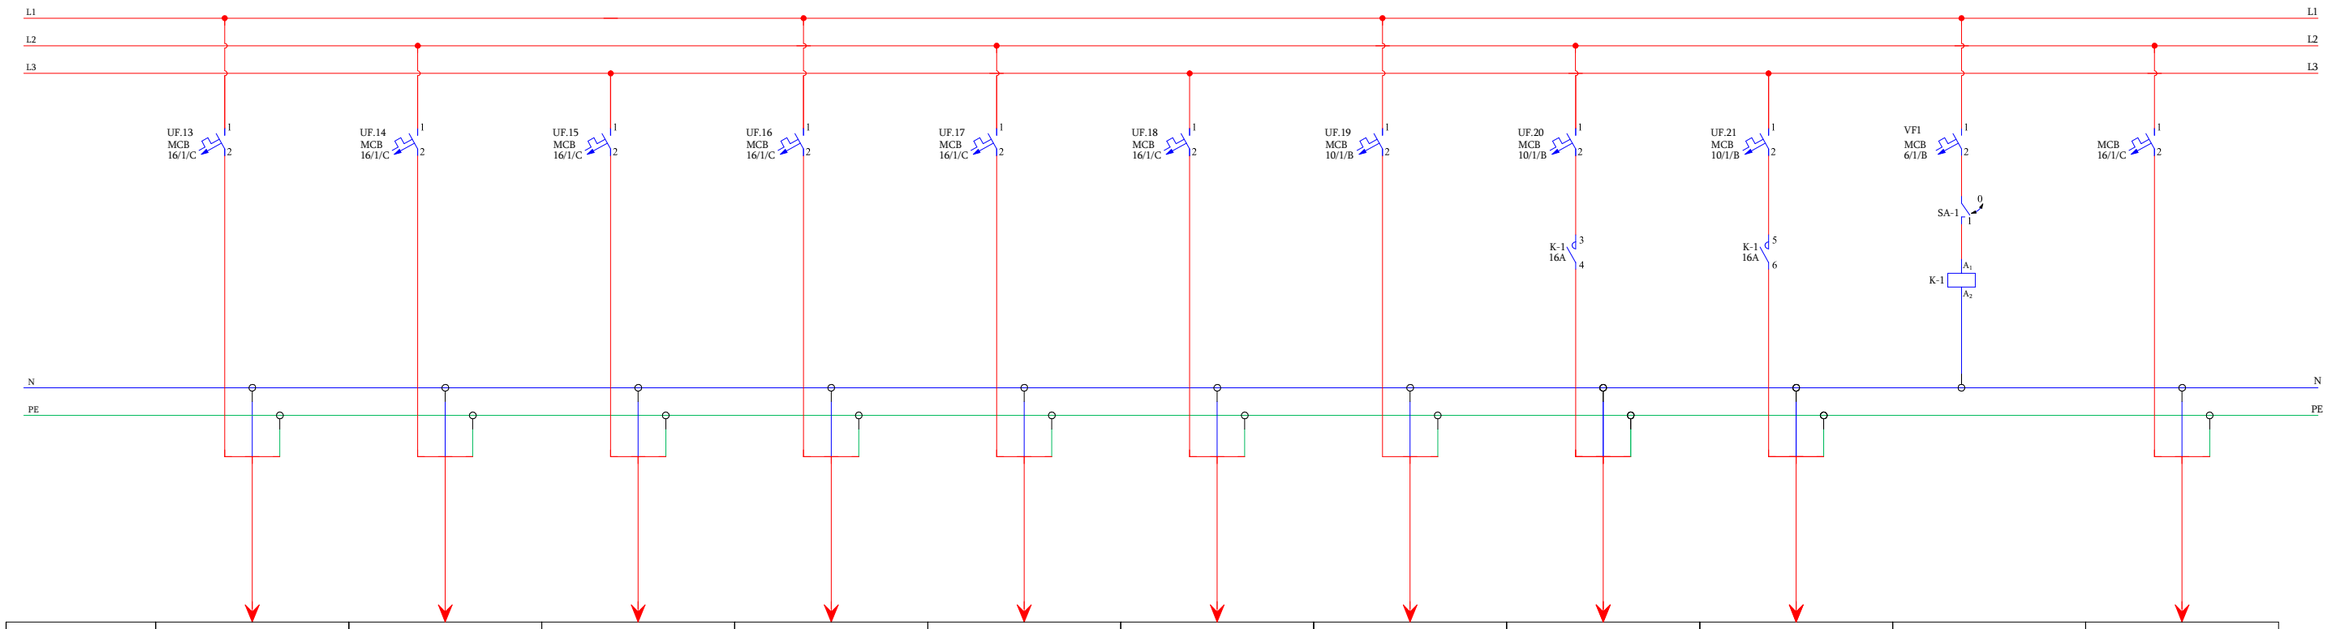

მარკირება	UF.13	UF.14	UF.15	UF.16	UF.17	UF.18	UF.19	UF.20	UF.21		
ტიპი	NYM 3X2,5mm^2	NYM 3X2,5mm^2	NYM 3X2,5mm^2	NYM 3X2,5mm^2	NYM 3X2,5mm^2	NYM 3X2,5mm^2	NYM 3X1,5mm^2	NYM 3X1,5mm^2	NYM 3X1,5mm^2		
სიმძლავრე კვტ	0,60	0,80	0,80	0,80	0,40	0,80	0,372	0,352	0,448		
დენი ა	2,61	3,48	3,48	3,48	1,74	3,48	1,617	1,530	1,948		
ელ. მიმმართველის დასახელება	უსაფრთხოების და აიტის სამუშაო მტეფსელები	საკრედიტოს მაგიდების მტეფსელები	საკრედიტოს მაგიდების მტეფსელები	საკრედიტოს მაგიდების მტეფსელები	სიგნალიზაციის და სახანძრო რეკის კვება	საკომუტაციო კარადის (რეკი) მტეფსელები	24 სთ-ნი განათება დარბაზში	სალაროს და ოთახების განათება	საკრედიტოს და ტუალეტების განათება		რეზერვი

15,10