

შპს "კავკასიის მედიცინის ცენტრი"  
სამოპერაციო ბლოკის რეკონსტრუქციის პროექტი

ქ. თბილისი,  
პეტრე ქავთარაძის ქ, №23  
მესამე სართული

არქიტექტურული ნაწილი  
მუშა პროექტი





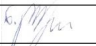



დამკვეთი: შპს "კავკასიის მედიცინის ცენტრი"  
ს.კ. 404925747

შემსრულებელი: შპს "აპექს სტუდიო 1"  
ს.კ. 406177916

ალბომის შეამდგენლობა

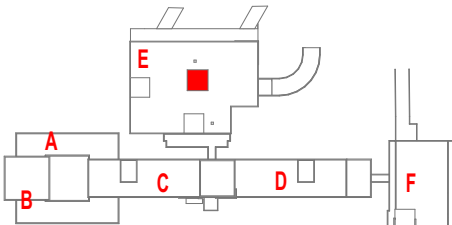
ფურცლის №	ნახაზის დასახელება	მასშტაბი
A.01.1	ალბომის შეამდგენლობა	
A.01.2	მესამე სართული. არსებული მდგომარეობის ამსახველი/დამონტაჟის ნახაზი	1:100
A.01.3	მესამე სართული. საპროექტო გეგმა	1:50
A.01.4	სადამონტაჟო-სამონტაჟო და ახალი ქარებების სქემატური ნახაზი	1:50
A.01.5	იატაკების მოწყობის დეტალები; თახაშირმუყაოს კედლის ტიპების მოწყობის სქემა. სვეტიფიკაცია	
A.01.6	ექსკლიკაცია; იატაკების, კედლების და ჭერების მოსაპირკეთებელი მასალების სვეტიფიკაცია	
A.01.7	სარეკონსტრუქციო მესამე სართული. საპროექტო ფართის ლოკაციის ჩვენებით	1:200

პროექტის PAPER SIZE	დამკვეთის № CONTRACT №	პროექტის № PROJECT №	ფაილის სახელი FILE NAME		
A3	...	...	...		
პროექტის აღნიშვნები			LEGEND		
შენიშვნები			NOTES		
1. 2. 3. 4.					
სიტუაციური სკემა KEY PLAN					
					
დამკვეთი PRINCIPAL		შპს „კავკასიის სამედიცინო ცენტრი“ თბილისი, კავთარაძის ქ. №23 (99532) 2 600 600 ტელ./ფაქსი: E-mail: hotline@evex.ge www. cmchospital.ge			
პროექტი PROJECT		კავკასიის მედიცინის ცენტრის საოპერაციო ბლოკის რეკონსტრუქცია  CMC Reconstruction of the operating room			
მისამართი ADDRESS		ქ. თბილისი, კავთარაძის ქუჩა № 23 Tbilisi, Kavtaradze street, 23			
თანამდებობა Position	სახელი, გვარი Name, Surname	ხელმოწერა Signature			
დირექტორი Director	ი. ბარნაბიშვილი I. Barnabishvili				
დირექტორი Director	ნ. ალექსიადისი N. Aleksiadis				
პრ. მთ. არქიტექტორი Chief Architect of the Project	ნ. ალექსიადისი N. Aleksiadis				
კონსტრუქტორი Constructor	დ. სანავა D. Canava				
მთ. ტექნოლოგი Chief Technologist	თ. ჯომარჯიძე T. Jomarjidze				
შეასრულა Performing work	ნ. ალექსიადისი N. Aleksiadis				
შეამოწმა Checked by					
<div><div>APEX</div><div>Studio 1</div></div>					
შპს „აპექს სტუდიო 1“ საპროექტო: თბილისი 0194, კან ბინი შესახვევი №1 ტელ.: (+995 97) 77 55 70 E-mail: apexstudio.ge@gmail.com					
არქიტექტურული ნაწილი ARCHITECTURE					
მასშ. SCALE		თარიღი DATE OF ISSUE	17.02.2025.		
ნახაზი DRWG.	კონსტრუქცია REVISIONS				
	№	კონსტრ. REV.	თარიღი DATE		
	1				
	2				
სტადია STAGE	ინდექსი INDEX		ფურც. PAGES		
	მუშა პროექტი Working Draft		A.01.1 A		

არსებული მდგომარეობის ამსახველი დამონტაჟის ნახაზი  
მესამე სართული  
მასშტაბი 1:100

სადამონტაჟო მოცულობები

	კედლის სიგრძე ბრძ.მ	სიმაღლე მ	ფართი მ²
სადამონტაჟო თაბაშირფუჟაოს ტიხრები ბრძ. მ	22.08	3.5	77.28
სადამონტაჟო თაბაშირფუჟაოს მოპირკეთება ბრძ. მ	4	3.5	14
სადამონტაჟო კარის ლიოზი ბრძ. მ	3.1	2.1	6.51
სადამონტაჟო ვინილის იატაკის ფართი მ²			67.44
სადამონტაჟო მატლახის იატაკის ფართი მ²			3.02
სადამონტაჟო კარამიკული ფილის (კაფელის) ფართი მ²			25.62
სადამონტაჟო ჭარის ფართი მ²			71.53

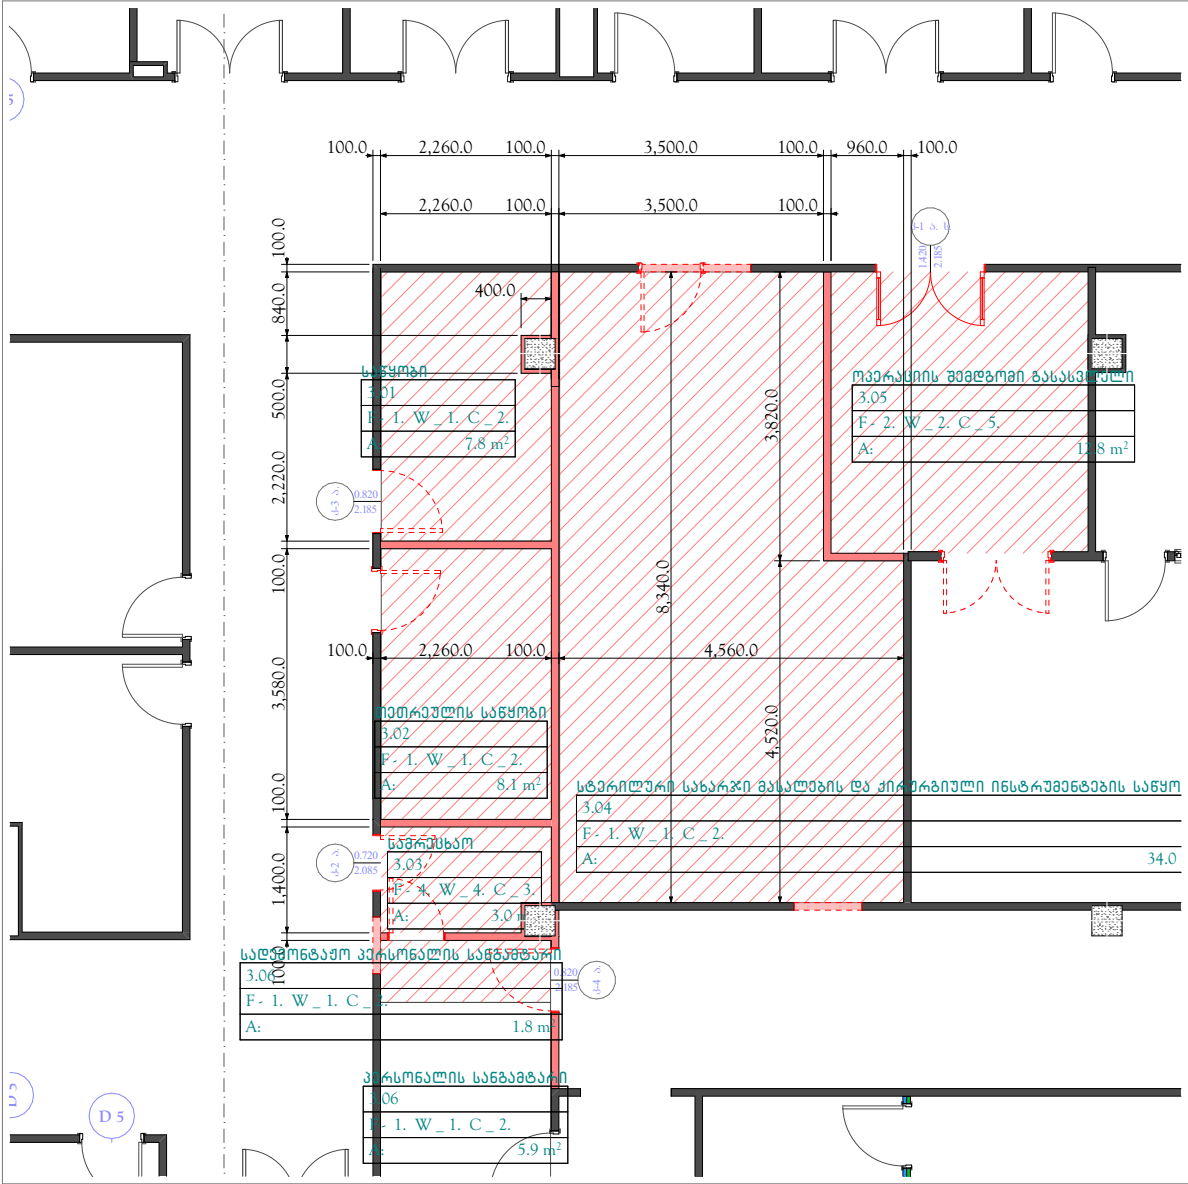

სადამონტაჟო ფართის ექსპლიკაცია

სართული Floor (Story)	სათავსოს № Room #	სათავსოს დასახელება	სათავსოს ფართი მ² Measured Area m²	სათავსოს პერიმეტრი მ Perimeter m	სათავსოს სიმაღლე მ Height m	სათავსოს კედლის ფართი მ² Wall Measured Area m²
1	2	3	4	5	6	7
მესამე სართული	3.01	საწყობი	7.85	12.44	3.5	43.54
	3.02	თეთრეულის საწყობი	8.09	11.68	3.5	40.88
	3.03	სამრეცხაო	3.02	7.32	3.5	25.62
	3.04	სტერილური სახარჯი მასალების და ჰირურგიული ინსტრუმენტების საწყობი	33.98	25.8	3.5	90.3
	3.05	ოპერაციის შემდგომი განსასვლელი	12.65	14.24	3.5	49.84
	3.06	კერსონალის საწვამტარი	5.94	11.42	3.5	39.97
		სადამონტაჟო	1.85			
			73.38	82.9		290.15

სადამონტაჟო იატაკის ფართი მ² Measured Area m²	სადამონტაჟო ჭარის ფართი მ² Measured Area m²
8	9
7.85	7.85
8.09	8.09
3.02	3.02
33.98	33.98
12.65	12.65
	5.94
1.85	
67.44	71.53

ფურცელი  
PAPER SIZE

A3

დოკუმენტი  
CONTRACT №

...

პროექტის №  
PROJECT №

...

ფაილის სახელი  
FILE NAME

...

პროექტის აღნიშვნები  
LEGEND

შენიშვნები  
NOTES

1.  
2.  
3.  
4.

სიტუაციური სქემა  
KEY PLAN

დამკვეთი  
PRINCIPAL

შპს "კავთარძის სამედიცინო ცენტრი"  
თბილისი, კავთარძის ქ. №23  
(99532) 2 600 600 ტელ./ფაქსი:  
E-mail: hotline@evex.ge  
www. cmchospital.ge

პროექტი  
PROJECT

კავთარძის მედიცინის ცენტრის  
საოპერაციო ბლოკის რეკონსტრუქცია

მისამართი  
ADDRESS

ქ. თბილისი, კავთარძის ქუჩა № 23  
Tbilisi, Kavtaradze street, 23

თანამდებობა  
Position

დირექტორი  
Director

დირექტორი  
Director

პრ. მთ. არქიტექტორი  
Chief Architect of the Project

კონსტრუქტორი  
Constructor

მთ. ტექნოლოგი  
Chief Technologist

შეასრულა  
Performing work

შეამოწმა  
Checked by

სახელი, გვარი  
Name, Surname

ი. ბარნაბიშვილი  
I. Barnabishvili

ნ. ალექსიადისი  
N. Aleksiadis

ნ. ალექსიადისი  
N. Aleksiadis

დ. სანავა  
D. Canava

თ. ჯომარაჯიძე  
T. Jomarjidze

ნ. ალექსიადისი  
N. Aleksiadis

ხელმოწერა  
Signature

შპს "აპექს სტუდიო 1"  
საპროექტო-მშენებლო-მშენებელი №194, ან ბიზნეს-სახლი №1  
ტელ.: (+995 97) 77 55 70  
E-mail: apexstudio.ge@gmail.com

არქიტექტურული ნაწილი  
ARCHITECTURE

მასშ. SCALE

1:100, 1:1

თარიღი DATE OF ISSUE

17.02.2025.

ნახაზი DRWG.

1:0.91

კონსტრუქცია REVISIONS

№

კონსტრუქცია REV.

თარიღი DATE

შპს "აპექს სტუდიო 1"  
მშენებელი (3).  
მშენებელი

1

2

3

სტადია STAGE


ინდექსი INDEX

ფურც. PAGES



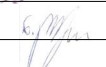
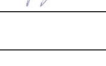
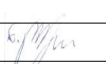

მუშა პროექტი Working Draft

A.01.2

A -

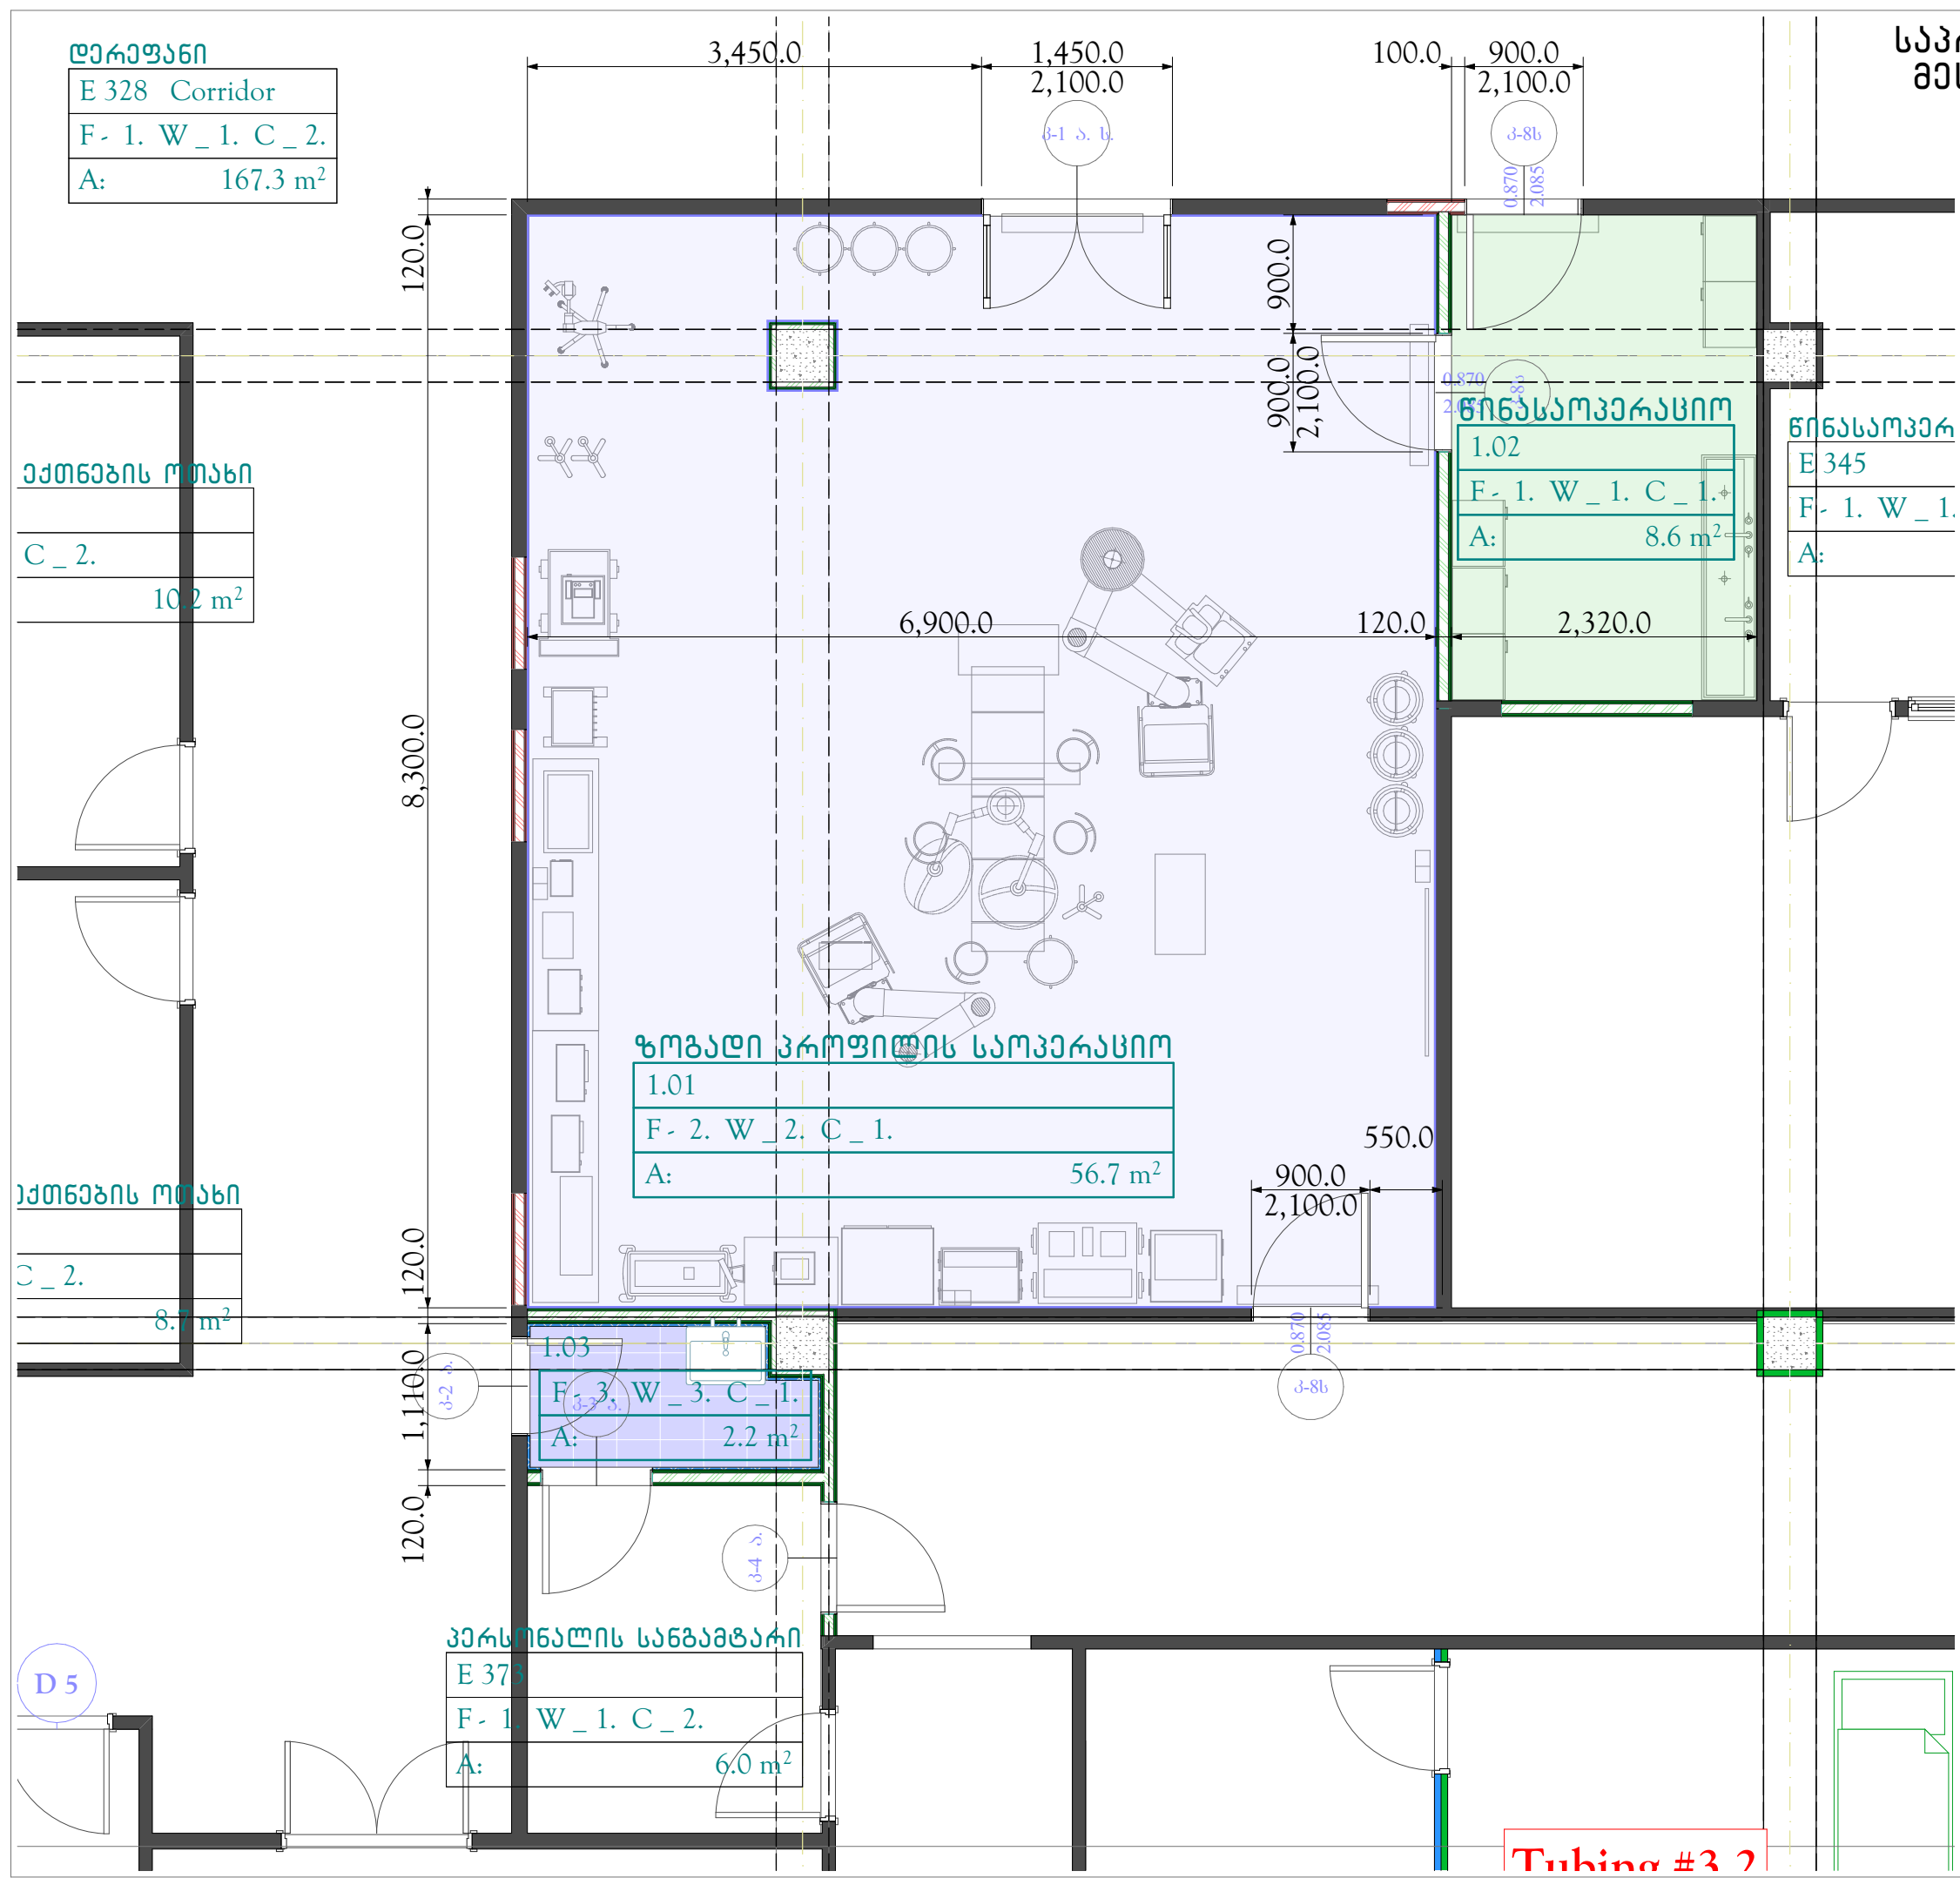

საპროექტო გეგმა  
მესამე სართული  
მასშტაბი 1:50

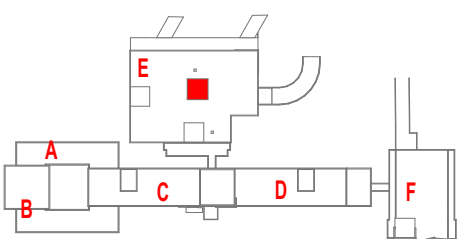
ფურცლის PAPER SIZE	დოკუმენტი № CONTRACT №	პროექტის № PROJECT №	ფაილის სახელი FILE NAME
A3	...	...	...
პროექტის აღნიშვნები LEGEND			
შენიშვნები NOTES			
1. 2. 3. 4.			
სიტუაციური სქემა KEY PLAN			
			
დამკვეთი PRINCIPAL		შპს „კავკასიის სამედიცინო ცენტრი“ თბილისი, კავთარაძის ქ. №23 (99532) 2 600 600 ტელ./ფაქსი: E-mail: hotline@evex.ge www. cmchospital.ge	
პროექტი PROJECT		კავკასიის მედიცინის ცენტრის საოპერაციო ბლოკის რეკონსტრუქცია  CMC Reconstruction of the operating room	
მისამართი ADDRESS		ქ. თბილისი, კავთარაძის ქუჩა № 23 Tbilisi, Kavtaradze street, 23	
თანამდებობა Position		სახელი, გვარი Name, Surname	ხელმოწერა Signature
დირექტორი Director		ი. ბარნაბიშვილი I. Barnabishvili	
დირექტორი Director		ნ. ალექსიადისი N. Aleksiadis	
პრ. მთ. არქიტექტორი Chief Architect of the Project		ნ. ალექსიადისი N. Aleksiadis	
კონსტრუქტორი Constructor		დ. სანავა D. Canava	
მთ. ტექნოლოგი Chief Technologist		თ. ჯომარჯიძე T. Jomarjidze	
შეასრულა Performing work		ნ. ალექსიადისი N. Aleksiadis	
შეამოწმა Checked by			
			
შპს. „აპექს სტუდიო 1“ საპროექტო, თბილისი 0104, ავსტალიის შესახვევი №1 ტელ.: (+995 97) 77 55 70 E-mail: apexstudio.ge@gmail.com			
არქიტექტურული ნაწილი ARCHITECTURE			
მასშ. SCALE	1:50	თარიღი DATE OF ISSUE	17.02.2025.
ნახაზი DRWG.		კომპლექტირება REVISIONS	
შესაშუალოდ (1)		№	კომპლ. REV. თარიღი DATE
		1	
		2	
		3	
სტადია STAGE	ინდექსი INDEX	ფურც. PAGES	
მუშა პროექტი Working Draft	A.01.3		A -

სადემონტაჟო-სამონტაჟო და ახალი კარებების  
ქვემატური ნახაზი  
მასშტაბი 1:50

არსებული კარებები  
მოხდება მათი დემონტაჟი

არსებული კარებები  
მოხდება მათი დემონტაჟი და პროექტით  
განსაზღვრულ ღირებულებზე მოტაჟი

ახალი  
საპროექტო  
საოპერაციო კარი

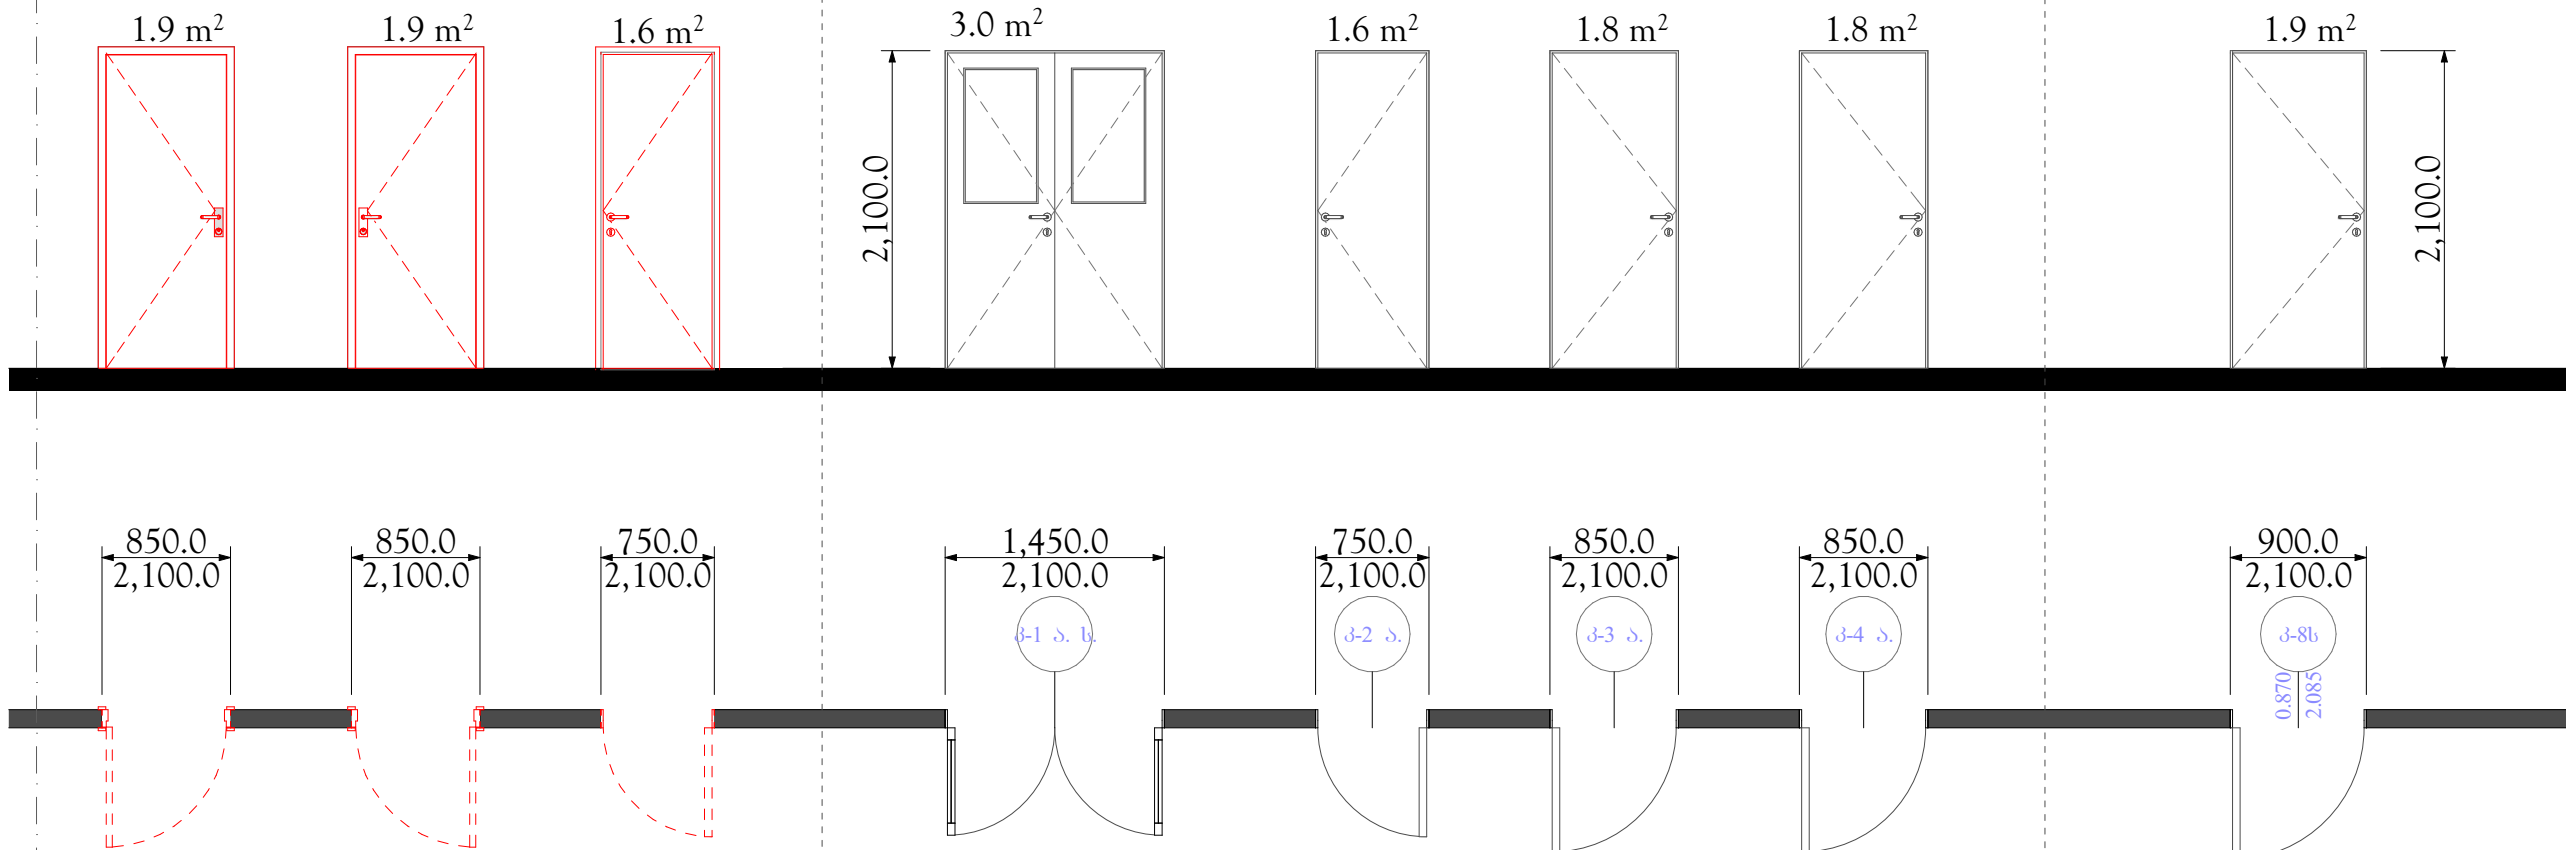

1 სალი 1 სალი 1 სალი

1 სალი 1 სალი 1 სალი 1 სალი 3 სალი


სადემონტაჟო კარებების  
ჯამური ფართი -5.4 მ²

სადემონტაჟო და განმეორებით  
სამონტაჟო კარებების ჯამური ფართი -8 მ²


ახალი  
კარის ჯამური ფართი -5.7 მ²

ფურცლის სახელი PAPER SIZE	დამკვეთის № CONTRACT №	პროექტის № PROJECT №	ფაილის სახელი FILE NAME
A3	...	...	...
პროექტის აღნიშვნები LEGEND			
შენიშვნები NOTES			1. 2. 3. 4.
სიტუაციური სურათი KEY PLAN			
დამკვეთი PRINCIPAL			შპს 'კავკასიის სამედიცინო ცენტრი' თბილისი, კავთარაძის ქ. №23 (99532) 2 600 600 ტელ./ფაქსი: E-mail: hotline@evex.ge www. cmchospital.ge
პროექტი PROJECT			კავკასიის მედიცინის ცენტრის საოპერაციო ბლოკის რეკონსტრუქცია CMC Reconstruction of the operating room
მისამართი ADDRESS			ქ. თბილისი, კავთარაძის ქუჩა № 23 Tbilisi, Kavtaradze street, 23
თანამდებობა Position	სახელი, გვარი Name, Surname	ხელმოწერა Signature	
დირექტორი Director	ი. ბარნაბიშვილი I. Barnabishvili		
დირექტორი Director	ნ. ალექსიადისი N. Aleksiadis		
პრ. მთ. არქიტექტორი Chief Architect of the Project	ნ. ალექსიადისი N. Aleksiadis		
კონსტრუქტორი Constructor	დ. სანავა D. Canava		
მთ. ტექნოლოგი Chief Technologist	თ. ჯომარჯიძე T. Jomarjidze		
შეასრულა Performing work	ნ. ალექსიადისი N. Aleksiadis		
შეამოწმა Checked by			
შპს 'აპექს სტუდიო 1' საპროექტო, თბილისი 0194, ან ბიზნეს ცენტრი №1 ტელ.: (+995 97) 77 55 70 E-mail: apexstudio.ge@gmail.com			
არქიტექტურული ნაწილი ARCHITECTURE			
მასშ. SCALE	1:50	თარიღი DATE OF ISSUE	17.02.2025.
ნახაზი DRWG. შესაშუალოდ (4)	კონსტრუქცია REVISIONS		
	№	კომენტ.	თარიღი
	1	REV.	DATE
	2		
სტადია STAGE	ინდექსი INDEX		
	ფურც. გვერდი PAGES		
მუშა პროექტი Working Draft	A.01.4 A		


იატაკების მოწყობის დეტალები

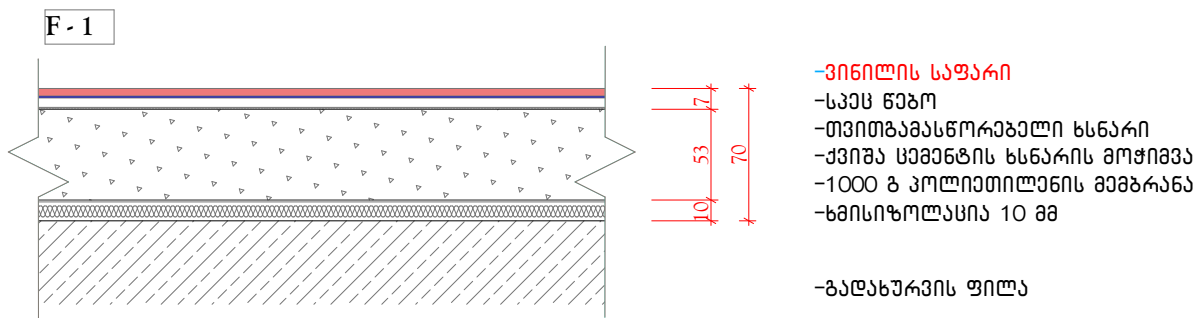

ვინილით მოწყობილი იატაკის ფართი შეადგენს 10.0 მ²



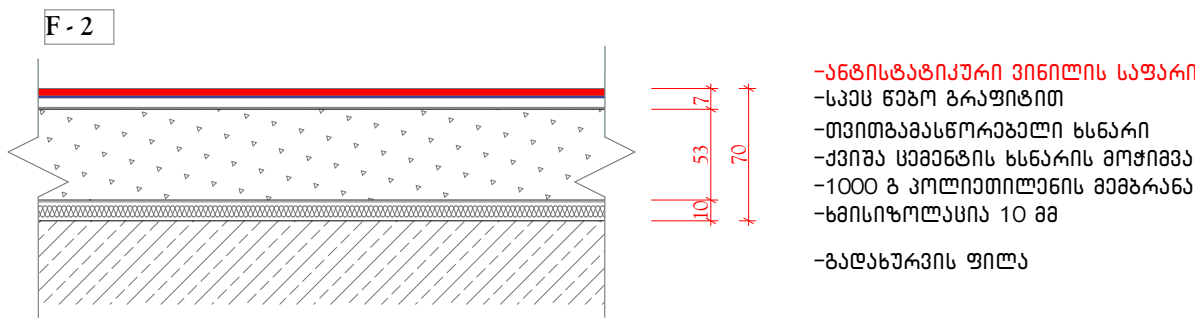


ანტისტატიკური ვინილით მოწყობილი იატაკის ფართი შეადგენს 60.0 მ²

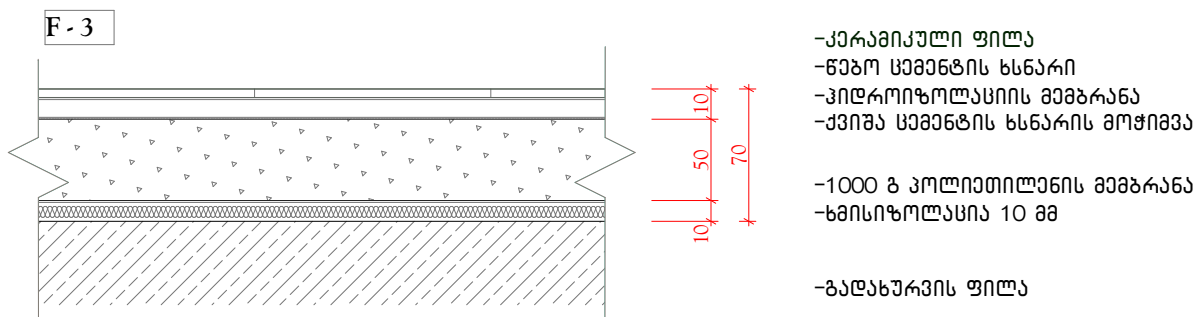

მეტლახით მოწყობილი იატაკის ფართი შეადგენს 2.2 მ²

თაბაშირმუყაოს კედლის ტიპების მოწყობის სქემა სპეციფიკაცია

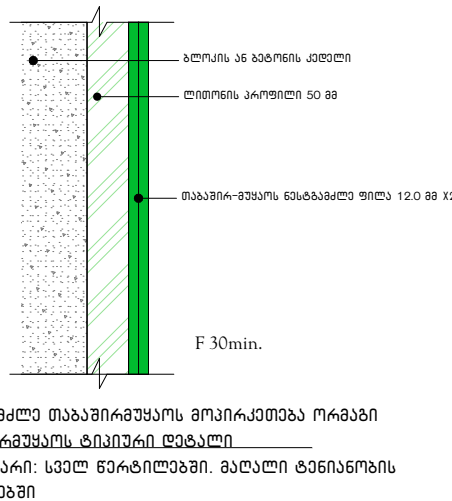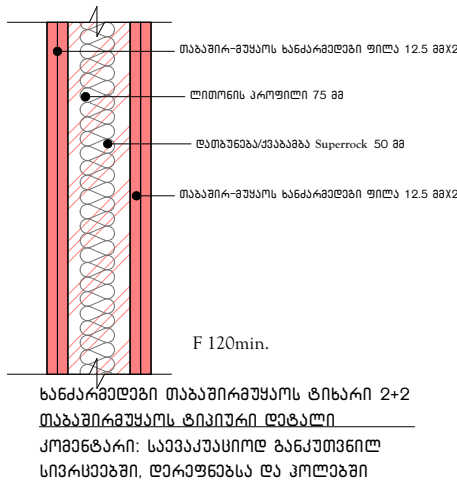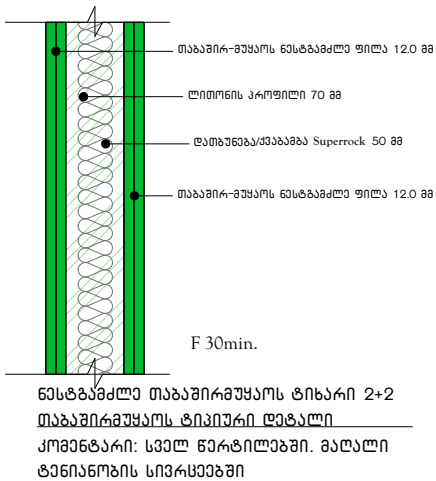

ნესტგამძლე თაბაშირმუყაოს ტიხრის  
ჯამური სიგრძე შეადგენს 11.35 გრძ მ  
ტიხრის ფართი ცალი მხრიდან 40.0 მ²

ნესტგამძლე თაბაშირმუყაოს ტიხრის  
ჯამური სიგრძე შეადგენს 2.3 გრძ მ  
ტიხრის ფართი ცალი მხრიდან 8.0 მ²

ნესტგამძლე თაბაშირმუყაოს მოპირკეთების  
ჯამური სიგრძე შეადგენს 4 გრძ მ  
ტიხრის ფართი ცალი მხრიდან 14 მ²

ფურცლის PAPER SIZE	დოკუმენტის № CONTRACT №	პროექტის № PROJECT №	ფაილის სახელი FILE NAME
A3	...	...	...
პროექტის აღნიშვნები			LEGEND
შენიშვნები			NOTES
1. 2. 3. 4.			
სიტუაციური სქემა KEY PLAN			
დამკვეთი PRINCIPAL		შპს კავკასიის სამედიცინო ცენტრი თბილისი, კავთარაძის ქ. №23 (99532) 2 600 600 ტელ./ფაქსი: E-mail: hotline@evex.ge www.cmchospital.ge	
პროექტი PROJECT		კავკასიის მედიცინის ცენტრი საოპერაციო ბლოკის რეკონსტრუქცია  CMC Reconstruction of the operating room	
მისამართი ADDRESS		ქ. თბილისი, კავთარაძის ქუჩა № 23 Tbilisi, Kavtaradze street, 23	
თანამდებობა Position	სახელი, გვარი Name, Surname	ხელმოწერა Signature	
დირექტორი Director	ი. ბარნაბიშვილი I. Barnabishvili		
დირექტორი Director	ნ. ალექსიადისი N. Aleksiadis		
პრ. მთ. არქიტექტორი Chief Architect of the Project	ნ. ალექსიადისი N. Aleksiadis		
კონსტრუქტორი Constructor	დ. სანავა D. Canava		
მთ. ტექნოლოგი Chief Technologist	თ. ჯომარჯიძე T. Jomarjidze		
შეასრულა Performing work	ნ. ალექსიადისი N. Aleksiadis		
შეამოწმა Checked by			
შპს "აპექს სტუდიო 1" საპროექტო, თბილისი 0194, ან ბანის შესახვევი №1 ტელ.: (+995 97) 77 55 70 E-mail: apexstudio.ge@gmail.com			
არქიტექტურული ნაწილი ARCHITECTURE			
მასშ. SCALE	თარიღი DATE OF ISSUE	17.02.2025.	
ნახაზი DRWG.	კონსტრუქცია REVISIONS		
	№	კომენტ. REV.	თარიღი DATE
	1		
	2		
სტადია STAGE	ინდექსი INDEX		
	ფურც. PAGES		
მუშა პროექტი Working Draft		A.01.5	A -



ექსპლიკაცია




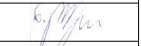
იატაკების, კედლების და ჭერების მოსაპირკეთებელი მასალების სპეციფიკაცია

სართული Floor (Story)	სათავსოს № Room #	სათავსოს დასახელება	სათავსოს ფართი მ² Measured Area m²	სათავსოს პერიმეტრი მ Perimeter m	სათავსოს სიმაღლე მ Height m	სათავსოს კედლის ფართი მ² Wall Measured Area m²
1	2	3	4	5	6	7
მესამე სართული	3.001	ზოგადი პროფილის საოპერაციო	56.7	32.4	3.5	113.4
	3.002	ენინასოპერაციო	8.56	12.02	3.5	42.07
	3.003	სამრეცხაო	2.18	6.52	3.5	22.82
	ჯამური ფართი		67.44	50.94		178.29


იატაკის ტიპების სპეციფიკაცია მოსაპირკეთებელი მასალის ფართი მ2				
ვინილი m2 Vinyl	ვინილის კლინტუსი m2 Vinyl Plinth	ანტისტატიკური ვინილი m2 Antistatic Vinyl	ანტისტატიკური ვინილის კლინტუსი m2 Antistatic Vinyl Plinth	მატლახი m2 Tile
F - 1	F - 1p	F - 2	F - 2p	F - 3
8	9	10	11	12
		56.7	3.24	
8.56	1.202			
				2.18
8.56	1.202	56.7	3.24	2.18
9.762		59.94		





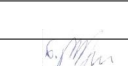

კედლის ტიპების სპეციფიკაცია მოსაპირკეთებელი მასალის ფართი მ2 Types of wall Specification Facing material space m2		
კედლის ფართი m2 Water emulsion Painted walls	ვინილი m2 Vinyl	კერამიკული ფილა მ2 Ceramic Tile
W_1	W_2	W_3
14	15	16
	113.4	
42.07		
		13.04
42.07	113.4	13.04

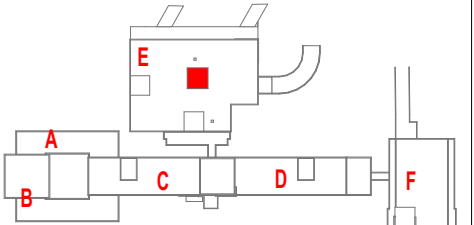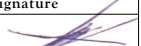ჭერის ტიპების სპეციფიკაცია მოსაპირკეთებელი მასალის ფართი მ2 Ceiling type specification Facing material space m 2
C-1
17
56.7
8.56
2.18
67.44

ფურცელი PAPER SIZE	დოკუმენტი № CONTRACT №	პროექტის № PROJECT №	ფაილის სახელი FILE NAME
A3	...	...	...
პროექტის აღნიშვნები			LEGEND
შენიშვნები			NOTES
1. 2. 3. 4.			
სიტუაციური სურათი KEY PLAN			
დამკვეთი PRINCIPAL			შპს "კავკასიის სამედიცინო ცენტრი" თბილისი, კავთარაძის ქ. №23 (99532) 2 600 600 ტელ./ფაქსი: E-mail: hotline@evex.ge www. cmchospital.ge
პროექტი PROJECT			კავკასიის მედიცინის ცენტრი საოპერაციო ბლოკის რეკონსტრუქცია  CMC Reconstruction of the operating room
მისამართი ADDRESS			ქ. თბილისი, კავთარაძის ქუჩა № 23 Tbilisi, Kavtaradze street, 23
თანამდებობა Position	სახელი, გვარი Name, Surname	ხელმოწერა Signature	
დირექტორი Director	ი. ბარნაბიშვილი I. Barnabishvili		
დირექტორი Director	ნ. ალექსიადისი N. Aleksiadis		
პრ. მთ. არქიტექტორი Chief Architect of the Project	ნ. ალექსიადისი N. Aleksiadis		
კონსტრუქტორი Constructor	დ. სანავა D. Canava		
მთ. ტექნოლოგი Chief Technologist	თ. ჯომარჯიძე T. Jomarjidze		
შეასრულა Performing work	ნ. ალექსიადისი N. Aleksiadis		
შეამოწმა Checked by			
შპს "აპექს სტუდიო 1"			
საპროექტო: თბილისი 0104, ან ბიზნეს ცენტრი №1 ტელ.: (+995 97) 77 55 70 E-mail: apexstudio.ge@gmail.com			
არქიტექტურული ნაწილი ARCHITECTURE			
მასშ. SCALE	1:1.05	თარიღი DATE OF ISSUE	17.02.2025.
ნახაზი DRWG.  კონსტრუქცია	კონსტრუქცია REVISIONS		
	№	კონსტრუქცია REV.	თარიღი DATE
	1		
	2		
სტადია STAGE	ინდექსი INDEX		
	მუშა პროექტი Working Draft	A.01.6	A -

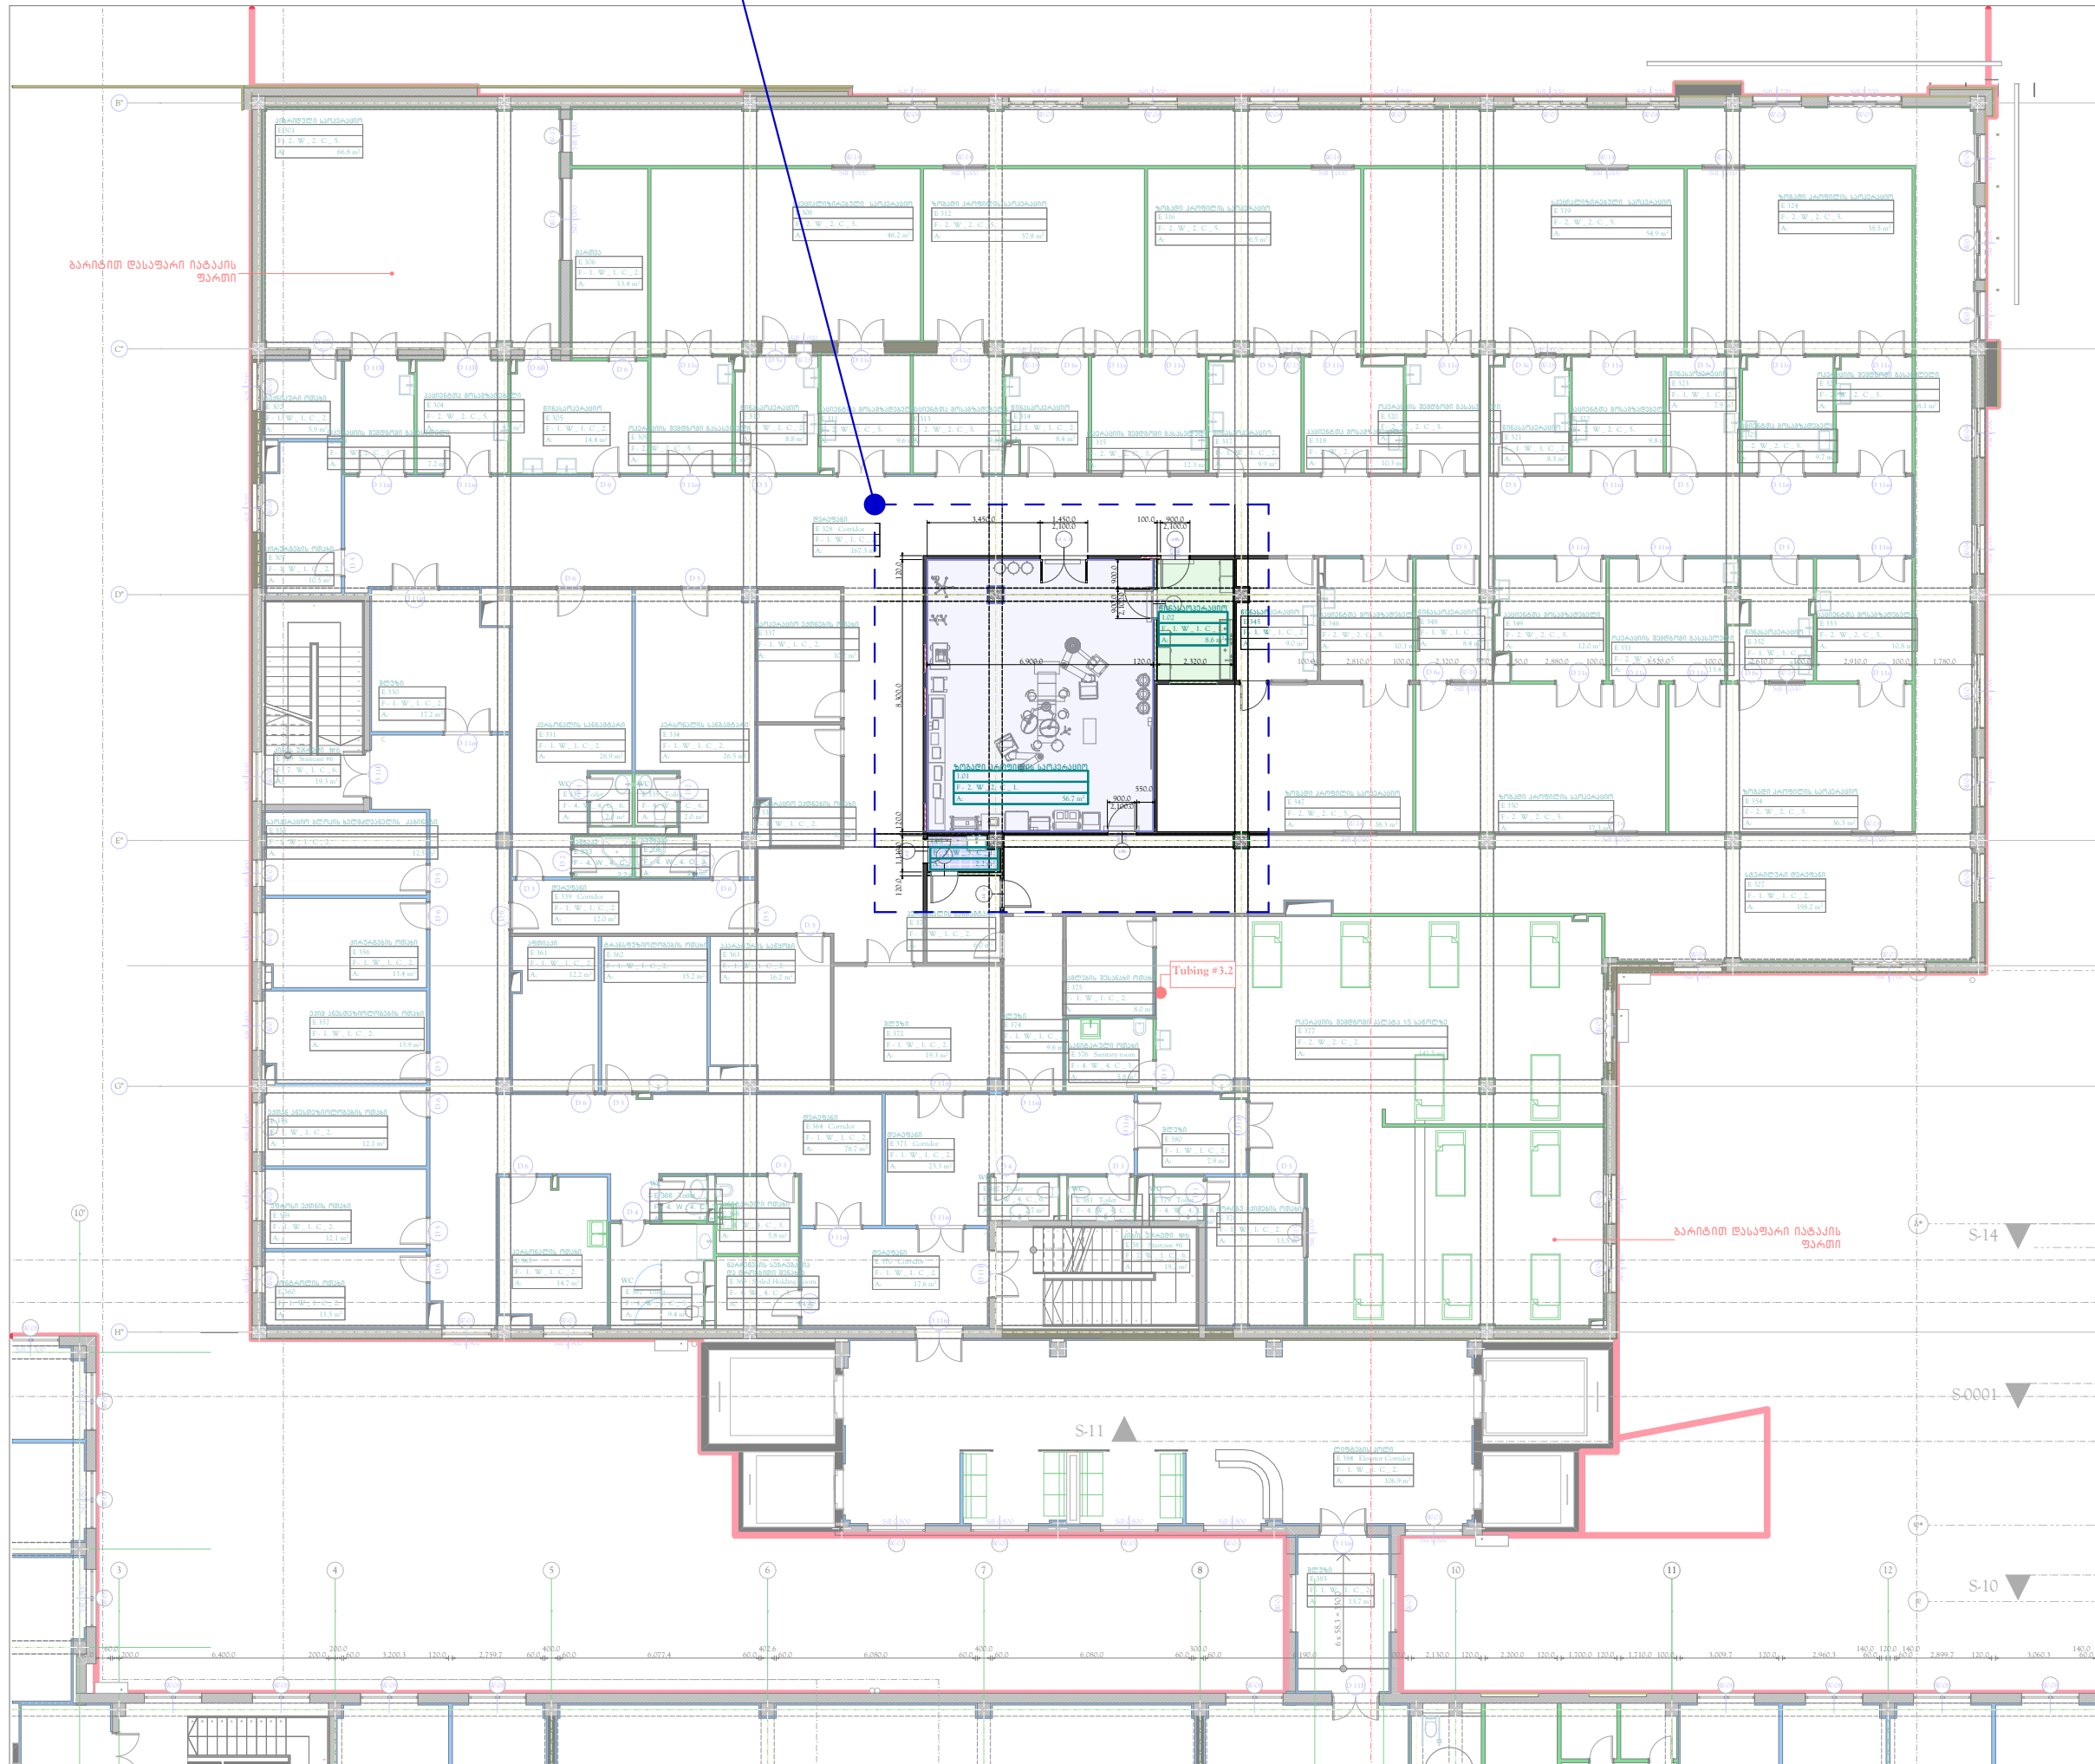სარეკონსტრუქციო მესამე სართული  
მასშტაბი 1:200

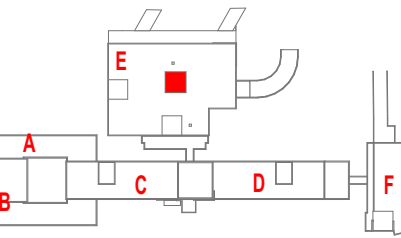

ფურცლის ზომა PAPER SIZE	დაკვეთის № CONTRACT №	პროექტის № PROJECT №	ფაილის სახელი FILE NAME
A3	***	***	***
პროექტის აღწერა LEGEND			
შენიშვნები NOTES			
1. 2. 3. 4.			
სიტუაციური სურათი KEY PLAN			
			
დამკვეთი PRINCIPAL			შპს "აპექს სტუდიო 1" თბილისი, კავთარაძის ქუჩა №23 (99532) 2 600 600 ტელ/ფაქსი: E-mail: hotline@evex.ge www.cmchospital.ge
პროექტი PROJECT			კავთარაძის მუშაობის სარეაბილიტაციო სამკურნალო ოთახის რეკონსტრუქცია  CMC Reconstruction of the operating room
მისამართი ADDRESS			ქ. თბილისი, კავთარაძის ქუჩა № 23 Tbilisi, Kavtaradze street, 23
თანამდებობა Position	სახელი, გვარი Name, Surname	ხელმოწერა Signature	
დირექტორი Director	ი. ბარნაბიშვილი I. Barnabishvili		
დირექტორი Director	ნ. ალექსიადისი N. Aleksiadis		
პრ. მთ. არქიტექტორი Chief Architect of the Project	ნ. ალექსიადისი N. Aleksiadis		
კონსტრუქტორი Constructor	დ. სანავა D. Canava		
მთ. ტექნოლოგი Chief Technologist	თ. ჯომარაძე T. Jomardze		
შესრულა Performing work	ნ. ალექსიადისი N. Aleksiadis		
შეამოწმა Checked by			
			
შპს "აპექს სტუდიო 1" საპროექტო, მშენებლის 0194, კვს ტანს შესახებ №1 ტელ: (+995 97) 77 55 70 E-mail: apexstudio.ge@gmail.com			
არქიტექტურული ნახატი ARCHITECTURE			
მასშ. SCALE	1:200	თარიღი DATE OF ISSUE	17.02.2025.
ნახატი DRWG.  შესაბამის საბუთში (2)		კორექტირება REVISIONS	
		№	კორექტ. REV.
		თარიღი	DATE
სტადია STAGE		ინდექსი INDEX	ფურც. PAGES
მუშა პროექტი Working Draft		A.01.7	A -