

შპს "კავკასიის მედიცინის ცენტრი"
სამკერავსიო ბლოკის რეკონსტრუქციის პროექტი


ქ. თბილისი,
პეტრე ქავთარაძის ქ, №23
მესამე სართული

სამედიცინო აირების ნაწილი
მუშა პროექტი



დამკვეთი: შპს "კავკასიის მედიცინის ცენტრი"
ს.კ. 404925747

შემსრულებელი: შპს "აპექს სტუდიო 1"
ს.კ. 406177916

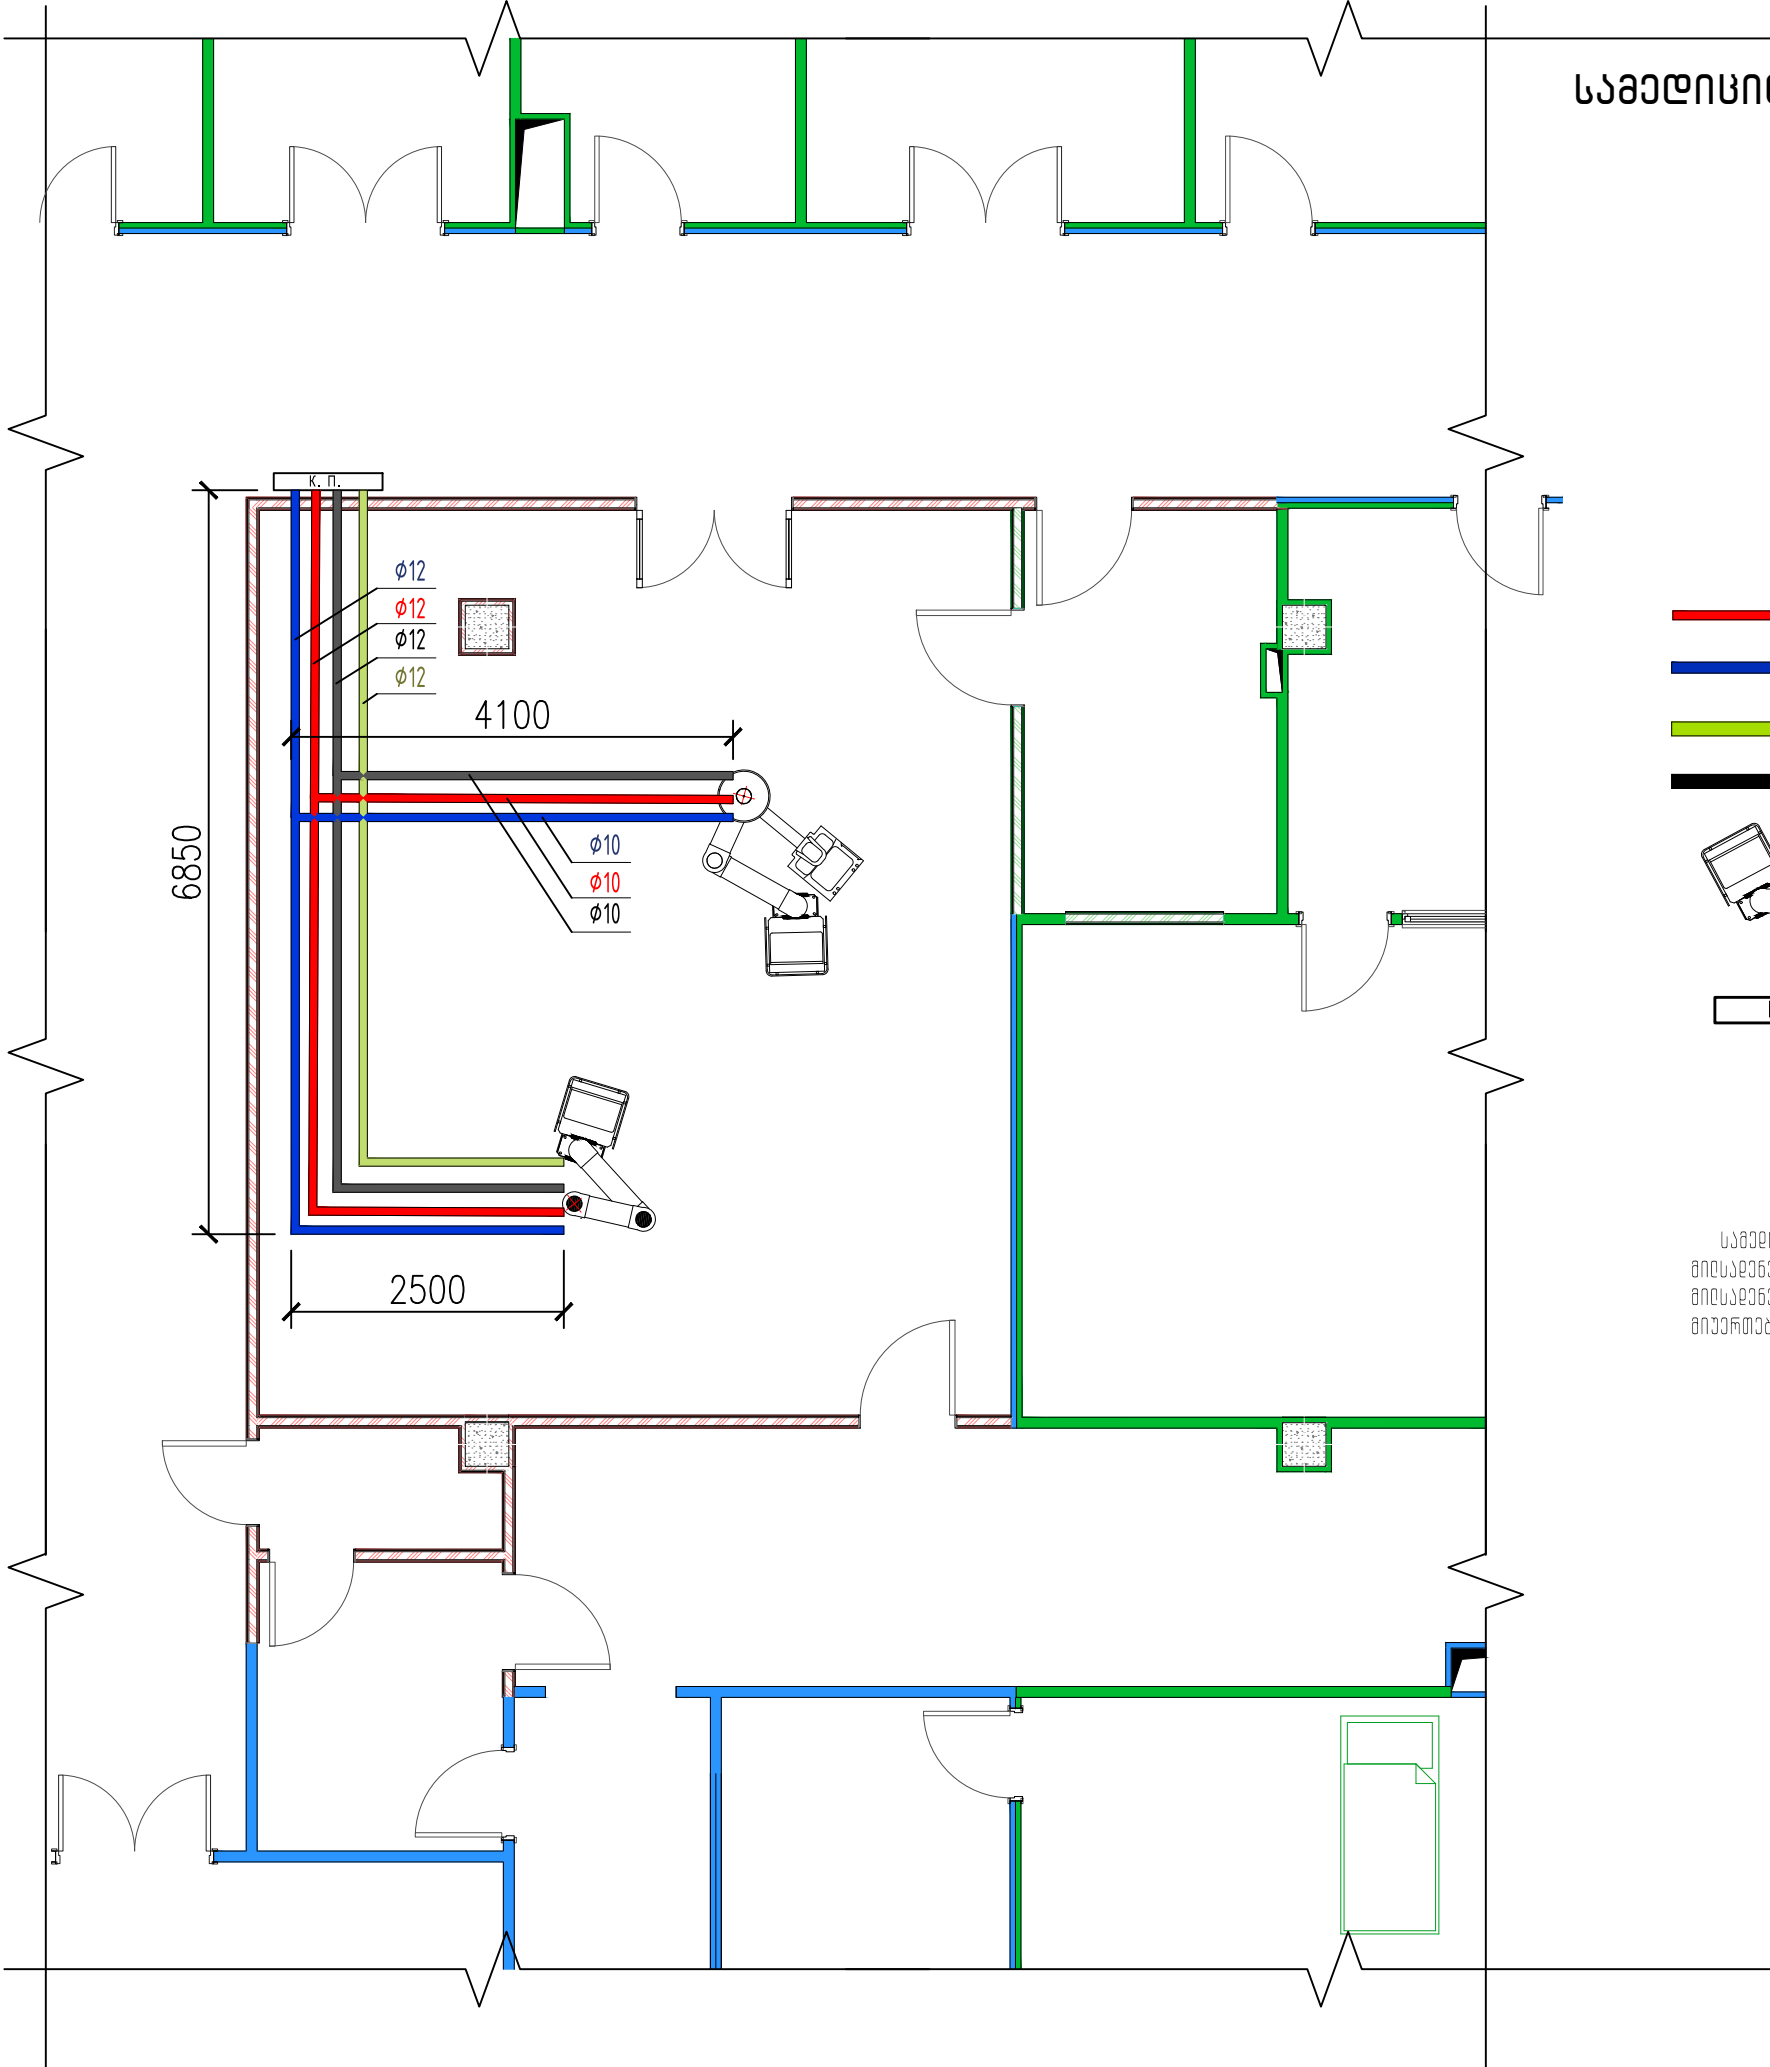

საოპერაციო ბლოკის გეგმა
სამედისინო აირების მილსადენების დეტანით

შეკეთებული აირის მილსადენი

აღდგენის მილსადენი

ვაკუუმის მილსადენი

ნახშირბაქსის მილსადენი

საოპერაციო ავეჯი

კ. ნ.

ქონსტრუქციის პლანის გეგმა

შენიშვნა

სამედისინო მილსადენები მიერთდება ღრუბრითი გეგმად
მილსადენებს. (კარგად ურთიერთობს საოპერაციო გეგმად
მილსადენებს საანესთეზიო განყოფილების მილსადენებს
მიერთდება განყოფილების განყოფილებას)

ფურცლის PAPER SIZE	დოკუმენტის № CONTRACT №	პროექტის № PROJECT №	ფაილის სახელი FILE NAME
A3
პროექტის აღნიშვნები			LEGEND
შენიშვნები NOTES			
1. 2. 3. 4.			
სივრცითი სქემა KEY PLAN			
დამკვეთი PRINCIPAL	შპს "კავკასიის სამედიცინო ცენტრი" თბილისი, ვაკე რაიონის ქ. №23 (99532) 2 600 600 ტელ./ფაქსი: E-mail: hotline@evex.ge www. cmchospital.ge		
პროექტი PROJECT	კავკასიის მედიცინის ცენტრი საოპერაციო ბლოკის რეკონსტრუქცია CMC Reconstruction of the operating room		
მისამართი ADDRESS	ქ. თბილისი, ვაკე რაიონის ქვეყნის № 23 Tbilisi, Kavtaradze street, 23		
თანამდებობა Position	სახელი, გვარი Name, Surname	ხელმოწერა Signature	
დირექტორი Director	ი. ბარნაბიშვილი I. Barnabishvili		
დირექტორი Director	ნ. ალექსიადისი N. Aleksiadis		
პრ. მთ. არქიტექტორი Chief Architect of the Project	ნ. ალექსიადისი N. Aleksiadis		
ქონსტრუქტორი Constructor	დ. სანავა D. Canava		
მთ. ტექნოლოგი Chief Technologist	თ. ჯომარაჯიძე T. Jomarijidze		
შეასრულა Performing work	ო. აბულაძე O.Abuladze		
შეამოწმა Checked by			
შპს. "აპექს სტუდიო 1" საპროექტო, თბილისი 0194, ან ბანის შესახვევი №1 ტელ.: (+995 97) 77 55 70 E-mail: apexstudio.ge@gmail.com			
სამედიცინო აირების ნახილი			
მასშ. SCALE	1:1, 1:0.67	თარიღი DATE OF ISSUE	17.02.2025.
ნახილი DRWG.	კონსტრუქციის რევიზიები REVISIONS		
	№	კონსტრუქციის რევიზიები REV.	თარიღი DATE
	1		
	2		
სტადია STAGE	ინდექსი INDEX		
	ფურც. PAGES		
მუშა პროექტი Working Draft	A.01.10		
	A -		