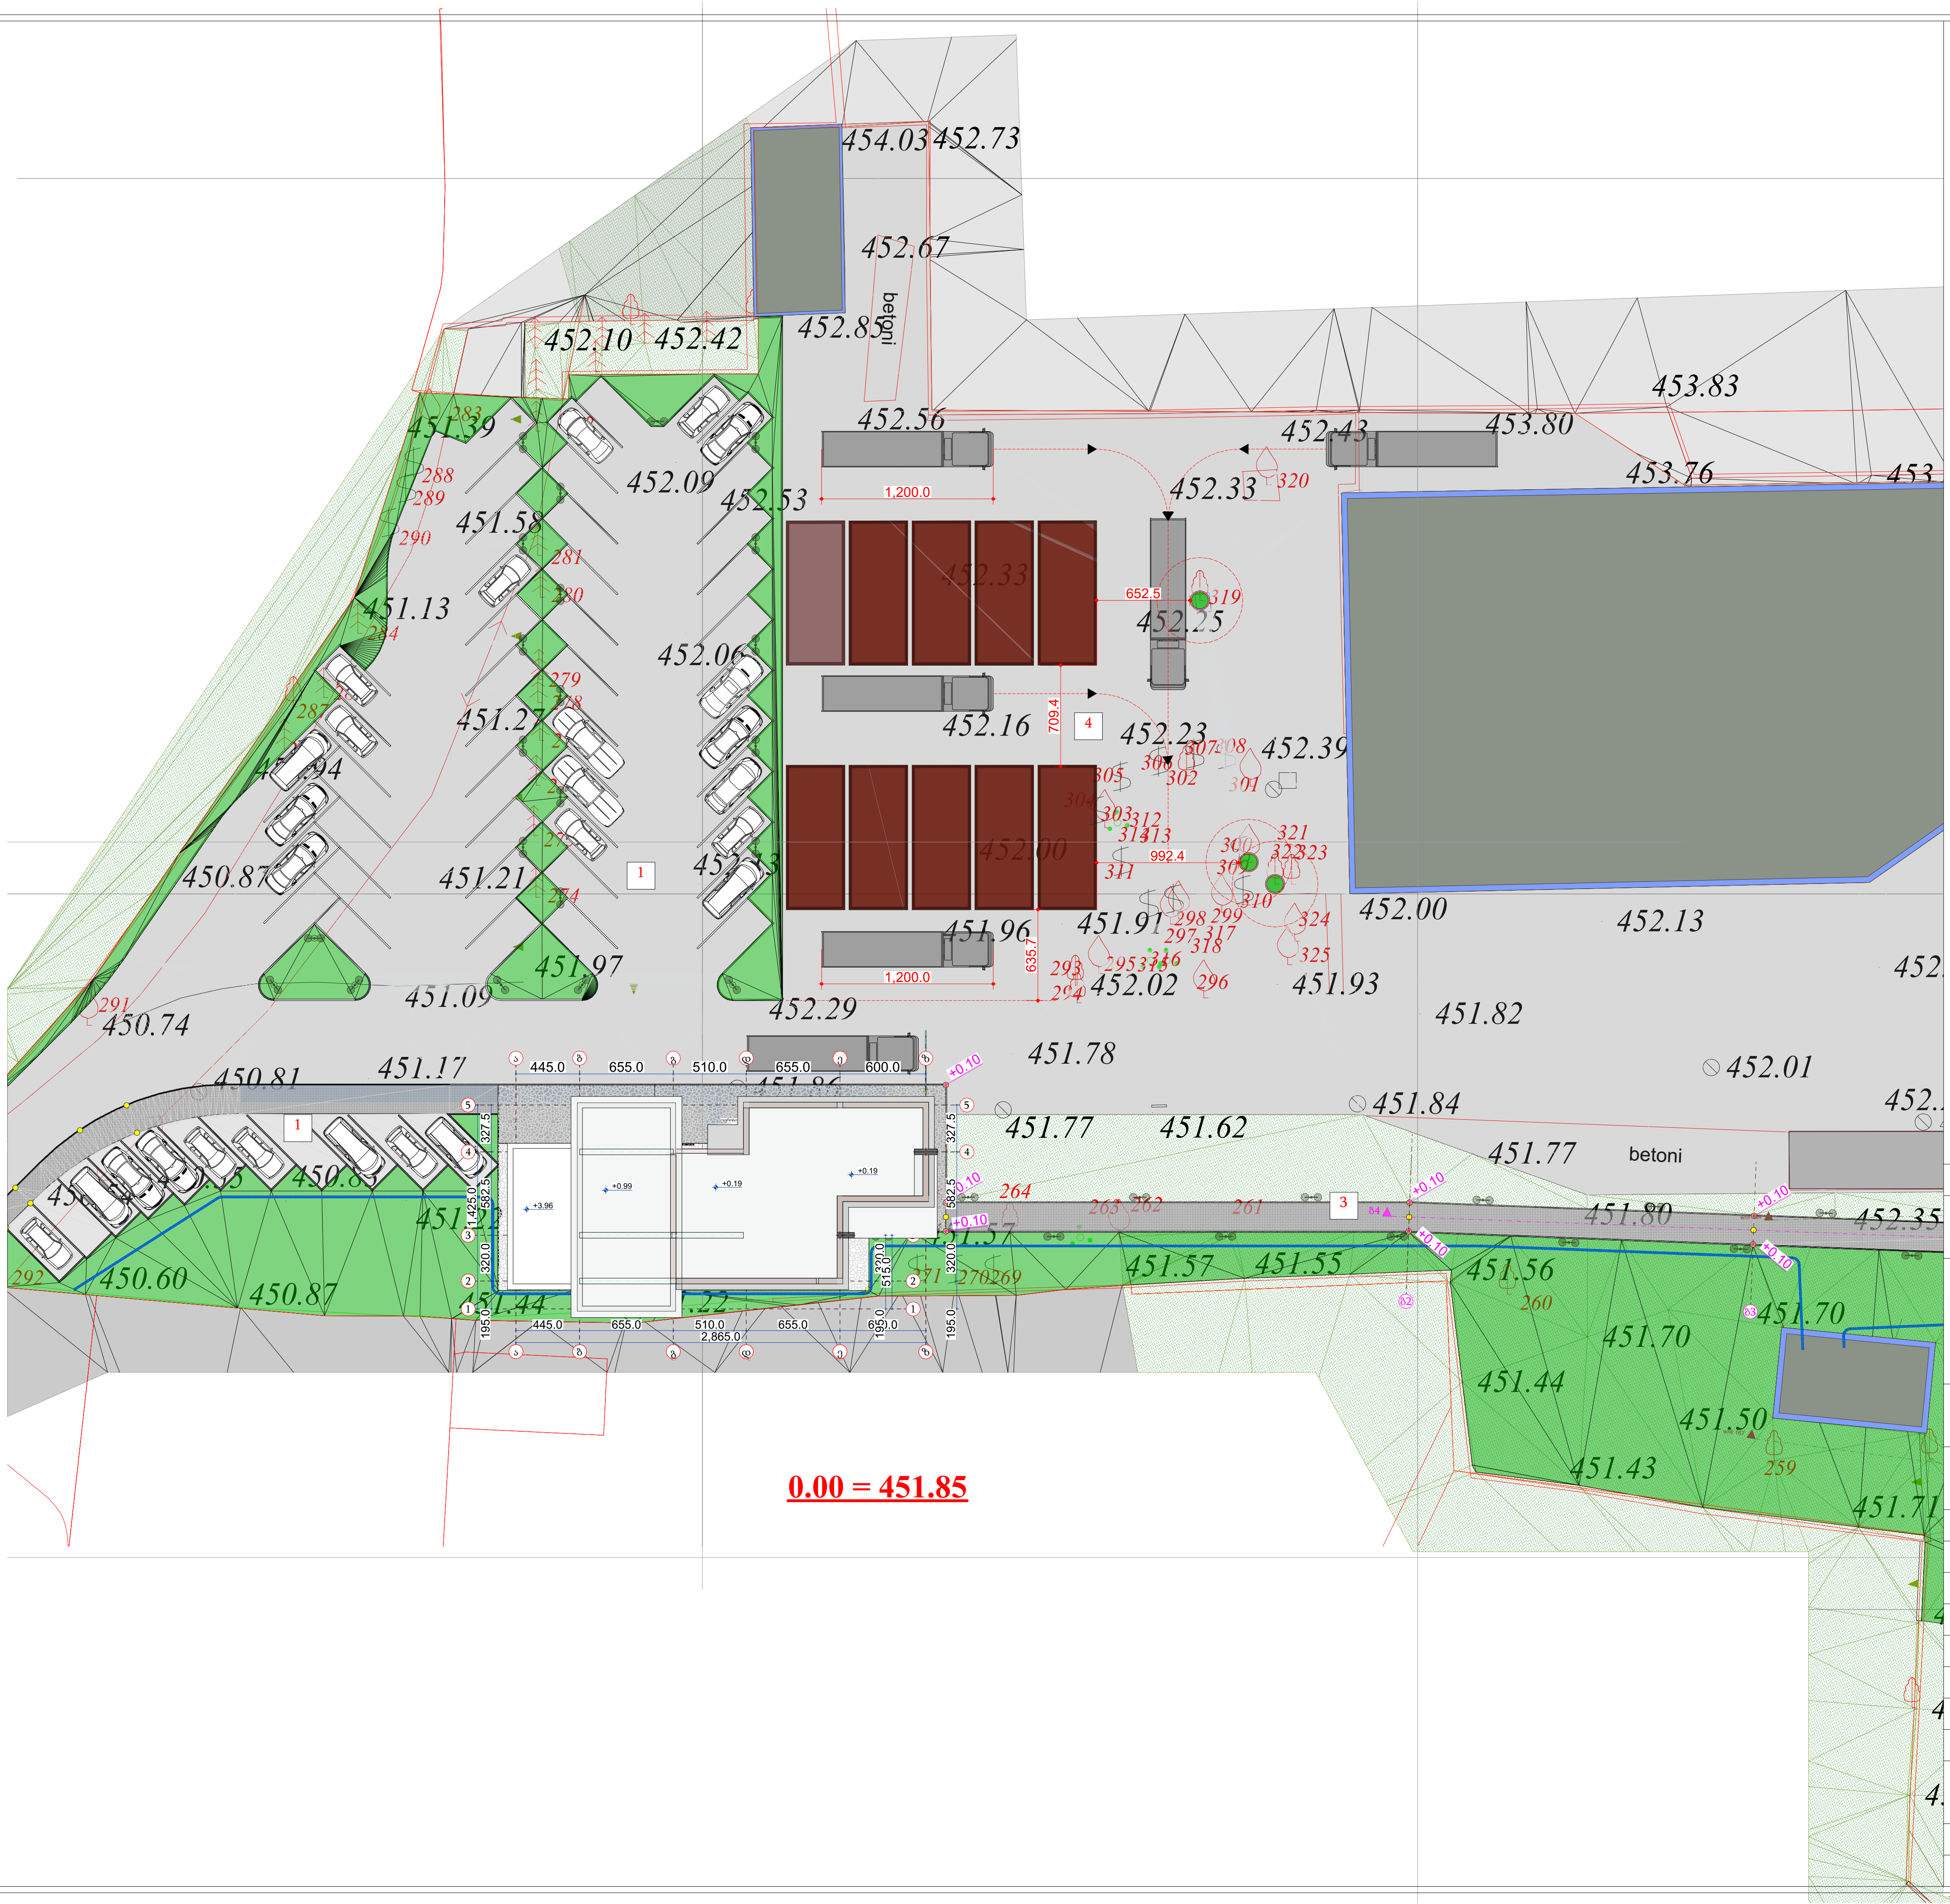
454.03
452.73
452.67
betoni
452.85
452.10
452.42
453.83
452.56
452.43
453.80
453.76
453
1,200.0
452.33
320
451.39
283
288
289
452.09
452.53
451.58
290
281
280
452.33
652.5
319
452.25
451.13
284
452.06
452.16
709.4
4
452.23
452.39
451.27
279
278
451.94
305
302
301
303
312
313
311
321
322
323
992.4
452.00
450.87
451.21
1
452.00
452.13
310
451.96
451.91
298
299
297
317
318
324
325
635.7
293
294
295
316
296
452.02
451.93
451.82
451.97
451.09
291
450.74
452.29
451.78
452.01
451.17
445.0
655.0
510.0
655.0
600.0
+0.10
451.86
450.81
451.84
451.77
451.62
451.77
betoni
1
+3.96
+0.99
+0.19
+0.19
327.5
582.5
1,425.0
320.0
264
263
262
261
3
+0.10
451.80
452.35
450.85
451.22
451.57
271
270
269
451.57
451.55
451.56
260
451.70
292
450.60
450.87
451.44
451.22
195.0
515.0
2,865.0
451.70
451.44
451.50
259
451.43
451.71

0.00 = 451.85

დამკვეთი		
პროექტის სახელწოდება		
მისამართი		
თანამდებობა	სახელი/გვარი	ხელმოწერა
დირექტორი		
პრ.მთ. არქიტექტორი	დ. ტყემალაძე	
შეასრულა	ნ. ფარცხალაძე	
ნახაზი	ტუალეტის მოწყობილობები	
ფორმატი	მასშტაბი	**A**-304
A 3	1 : 100	