



ადმინისტრაციული შენობის გეგმა
(არსებული)
მ. 1:50

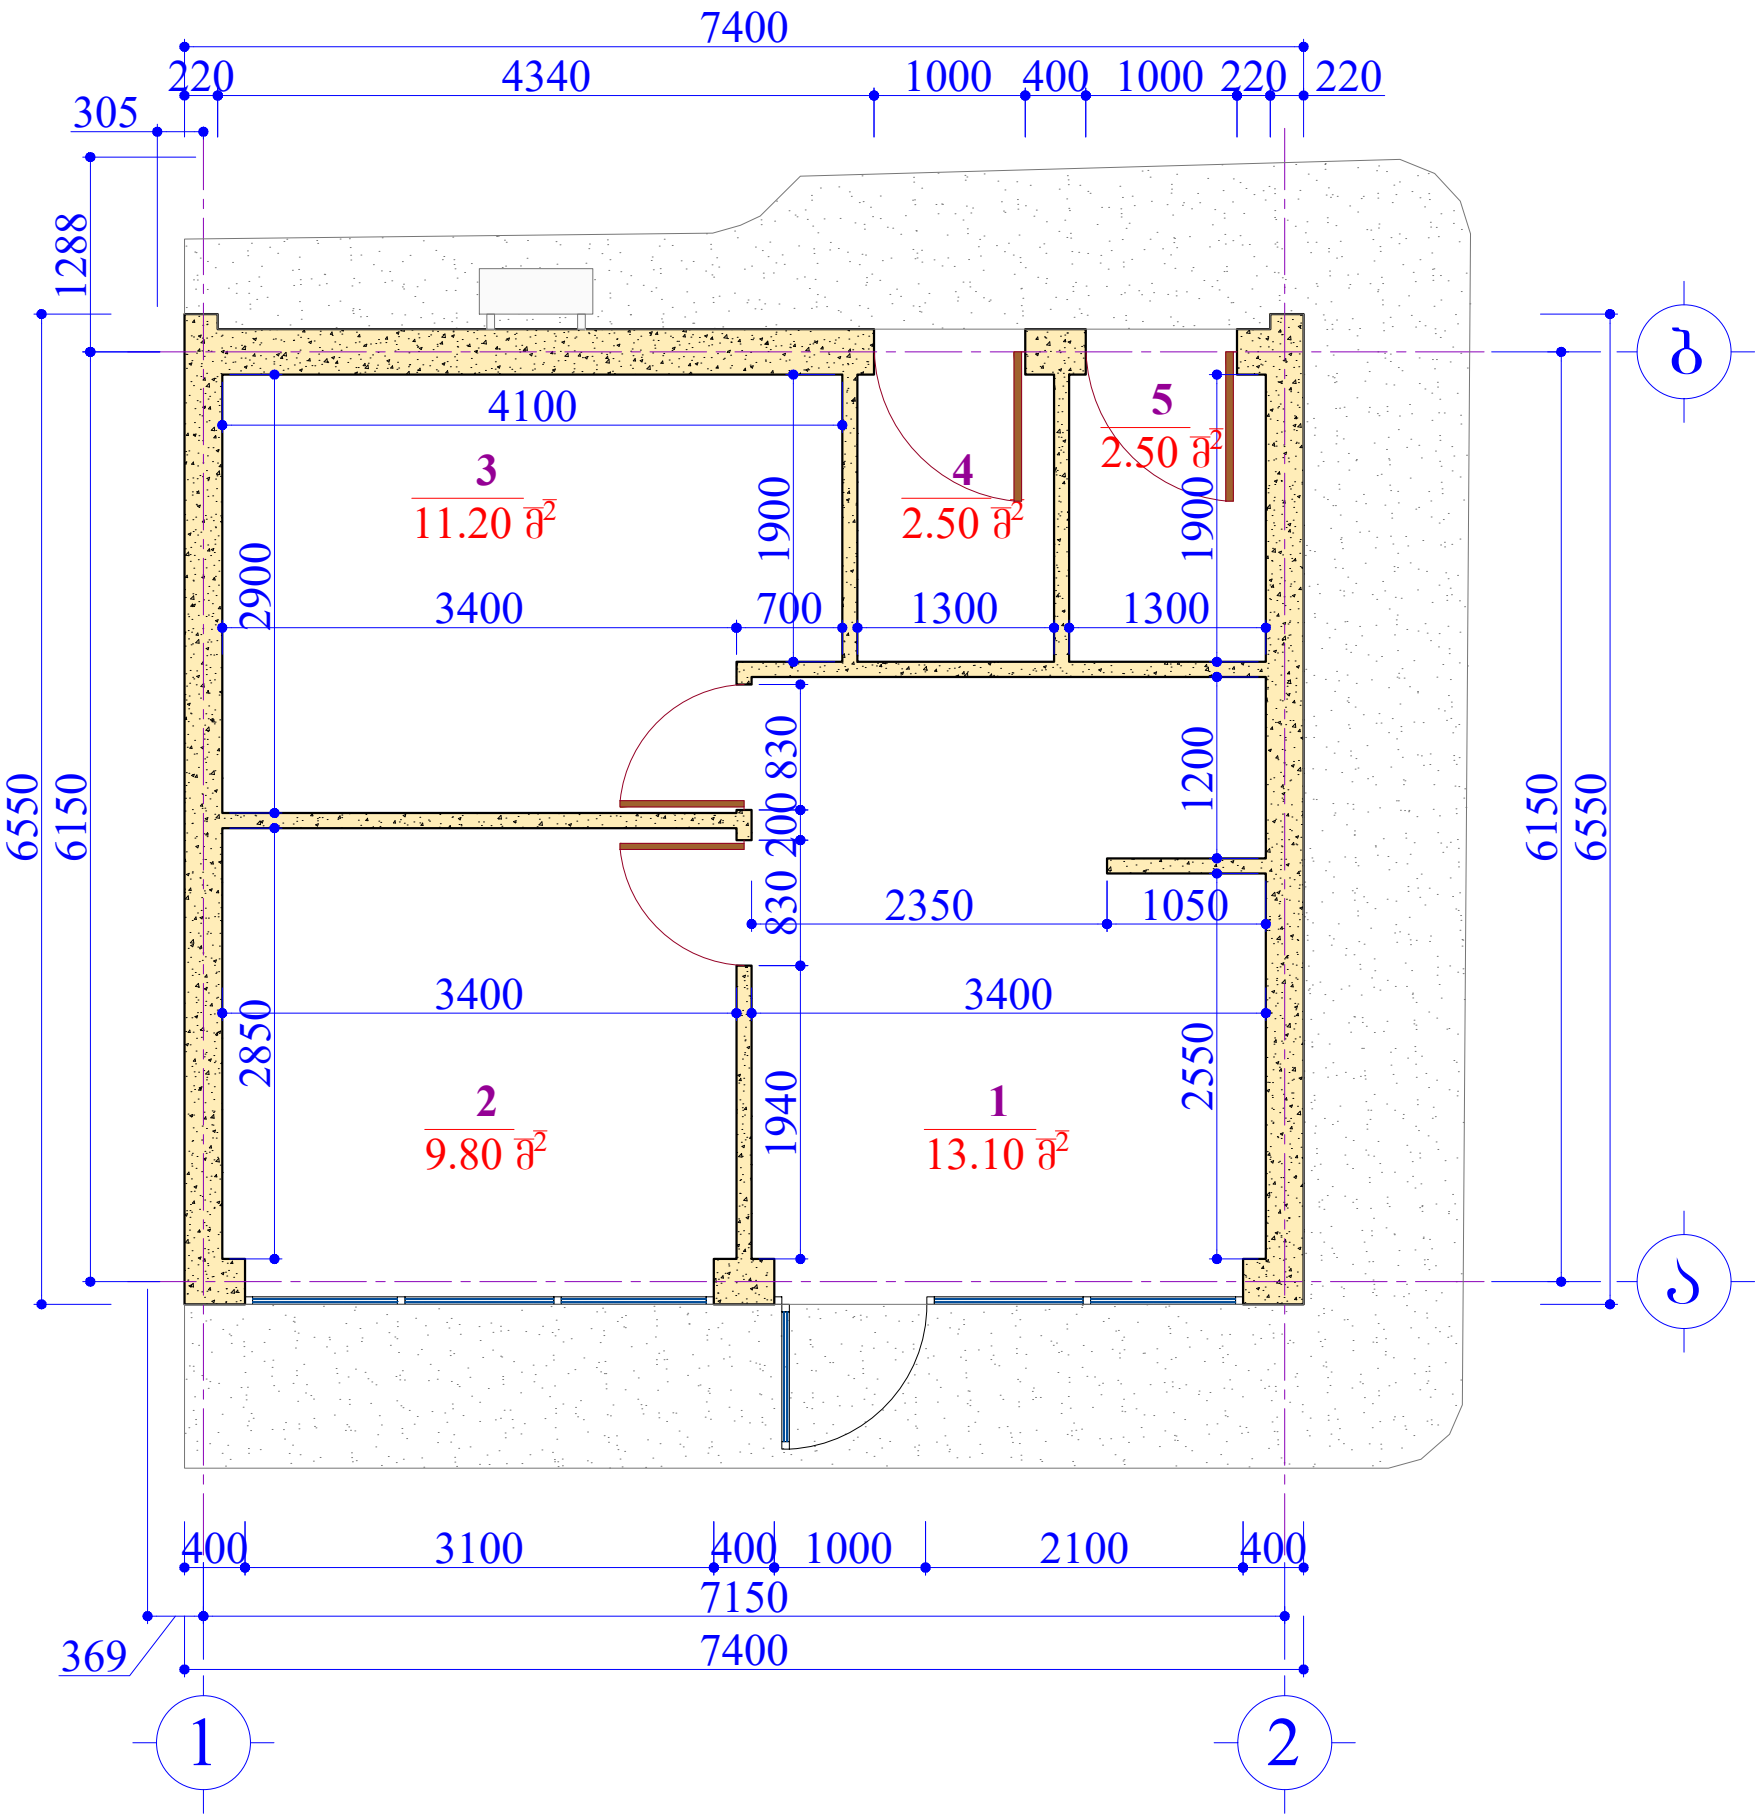

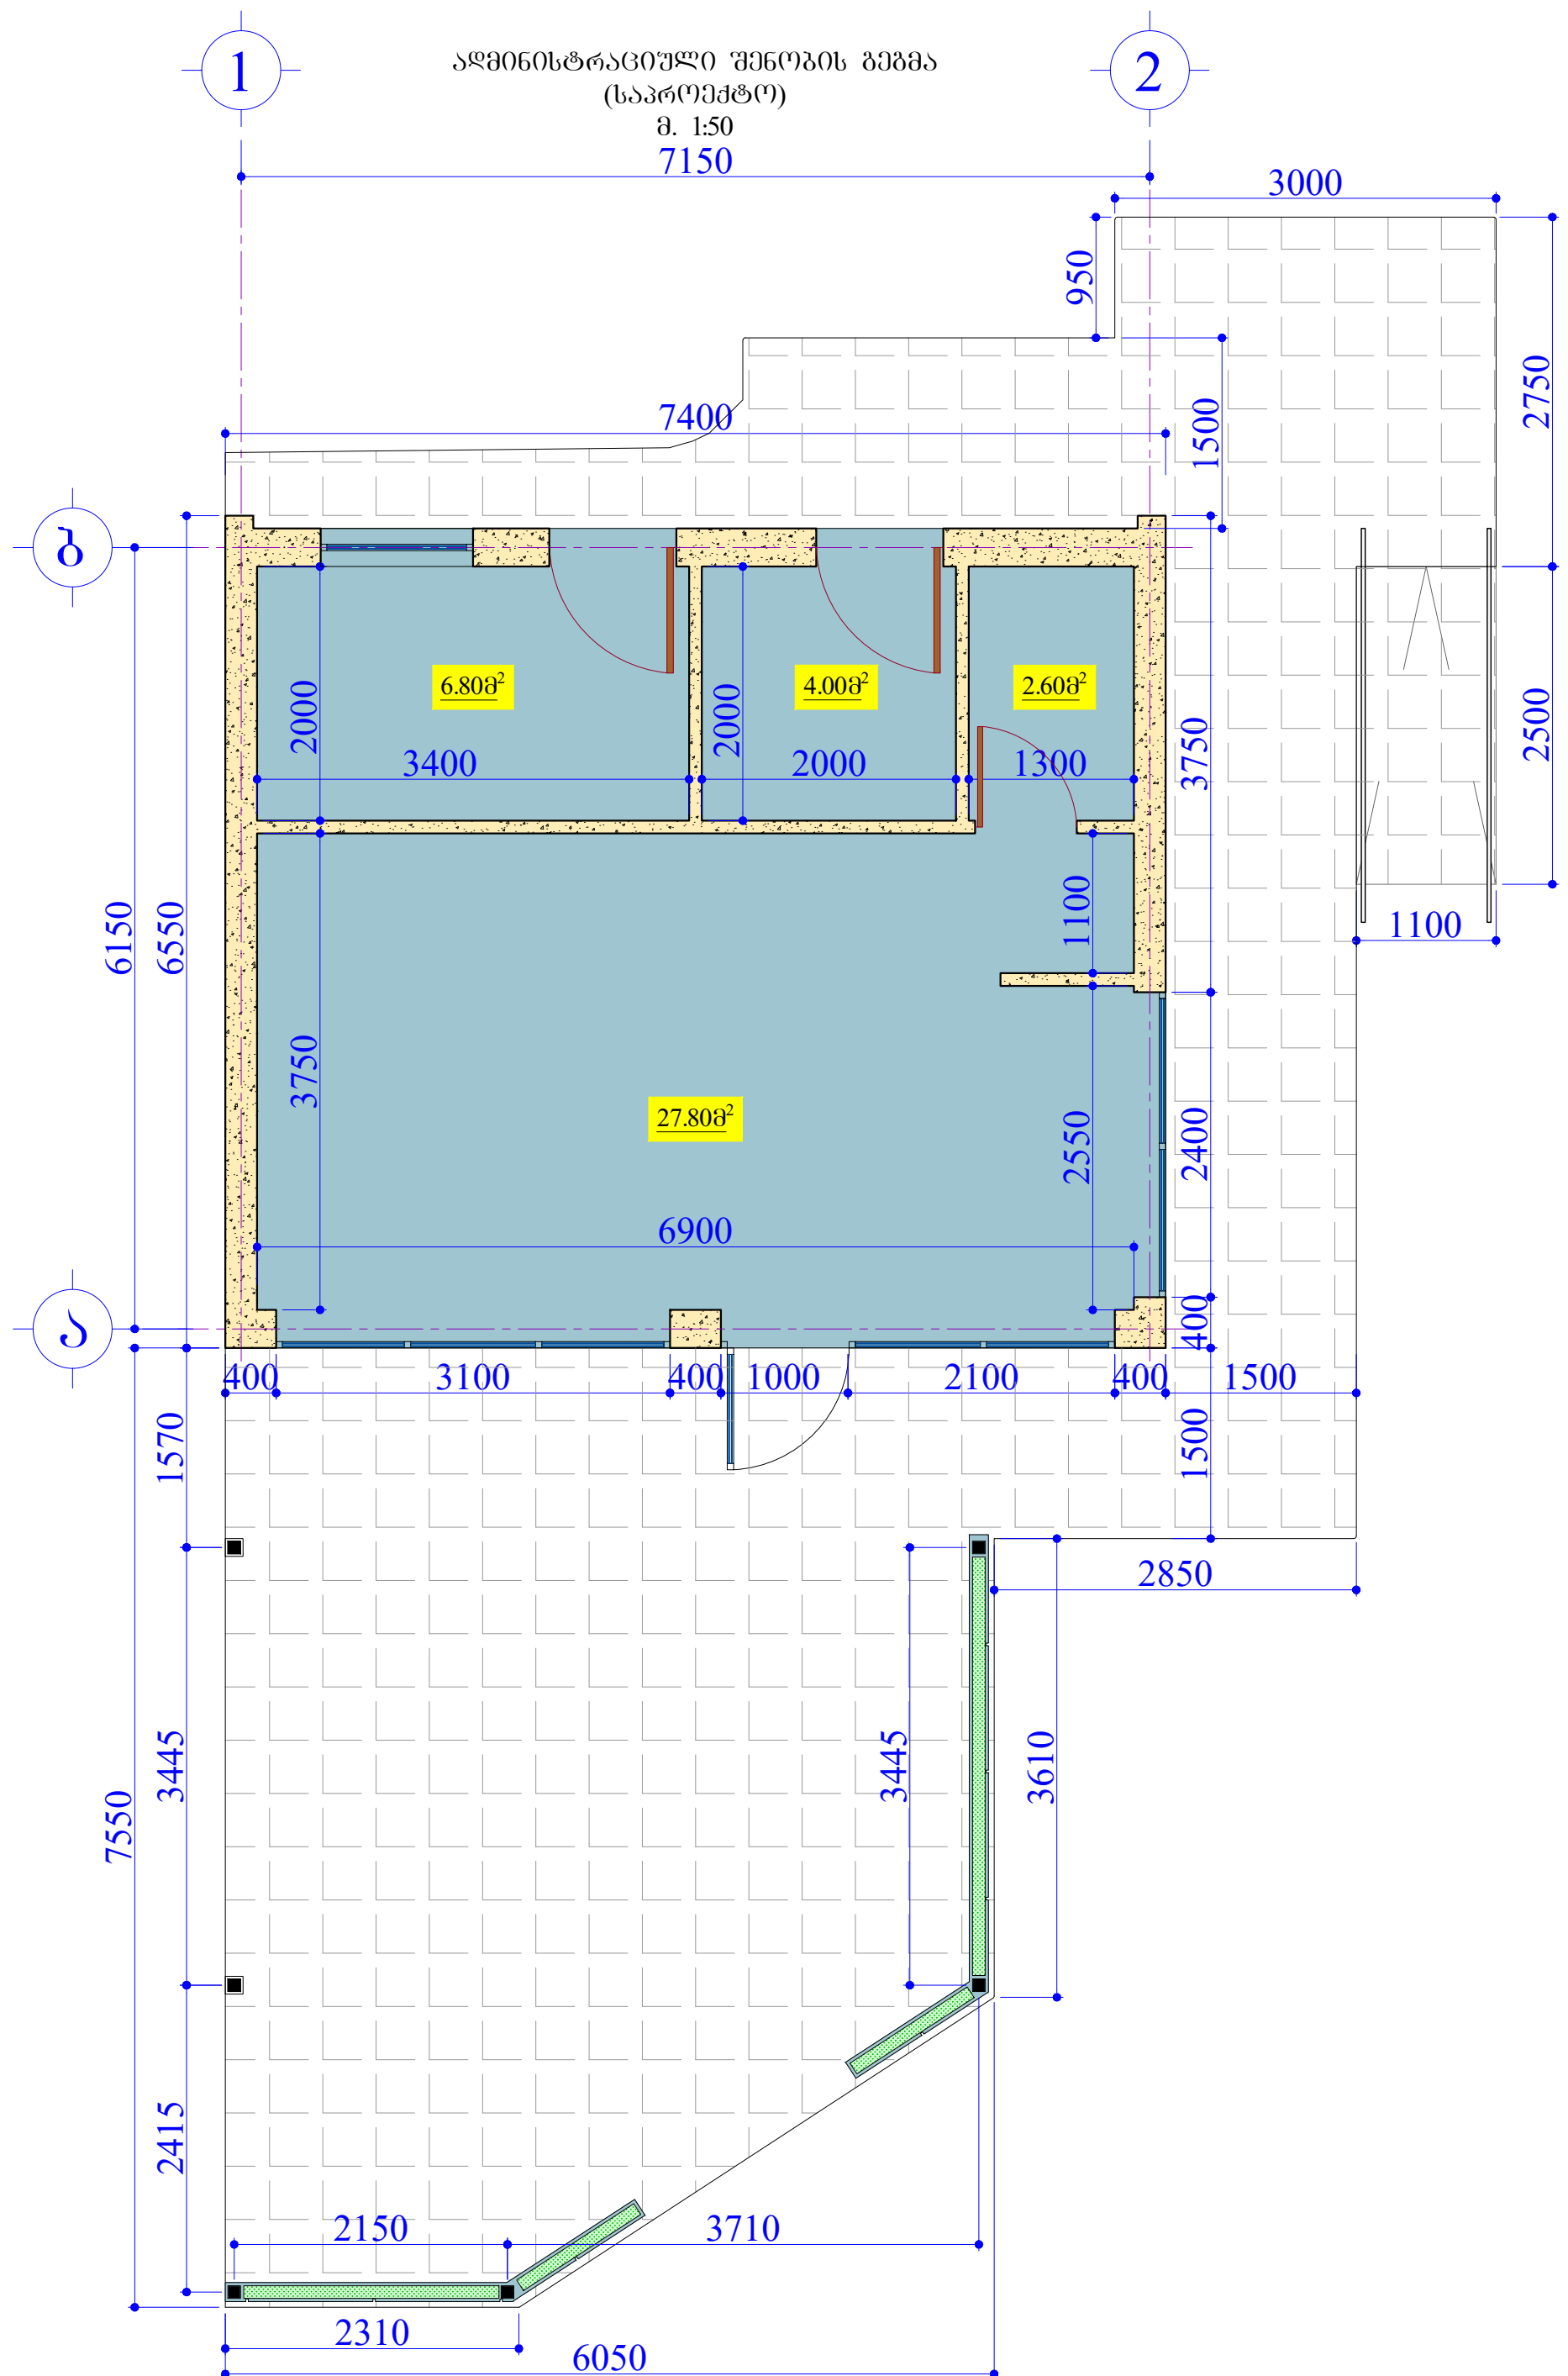

არსებული ფილა
71.00მ²

საპროექტო ფილა
49.20მ²