


დემონტაჟის პროექტი

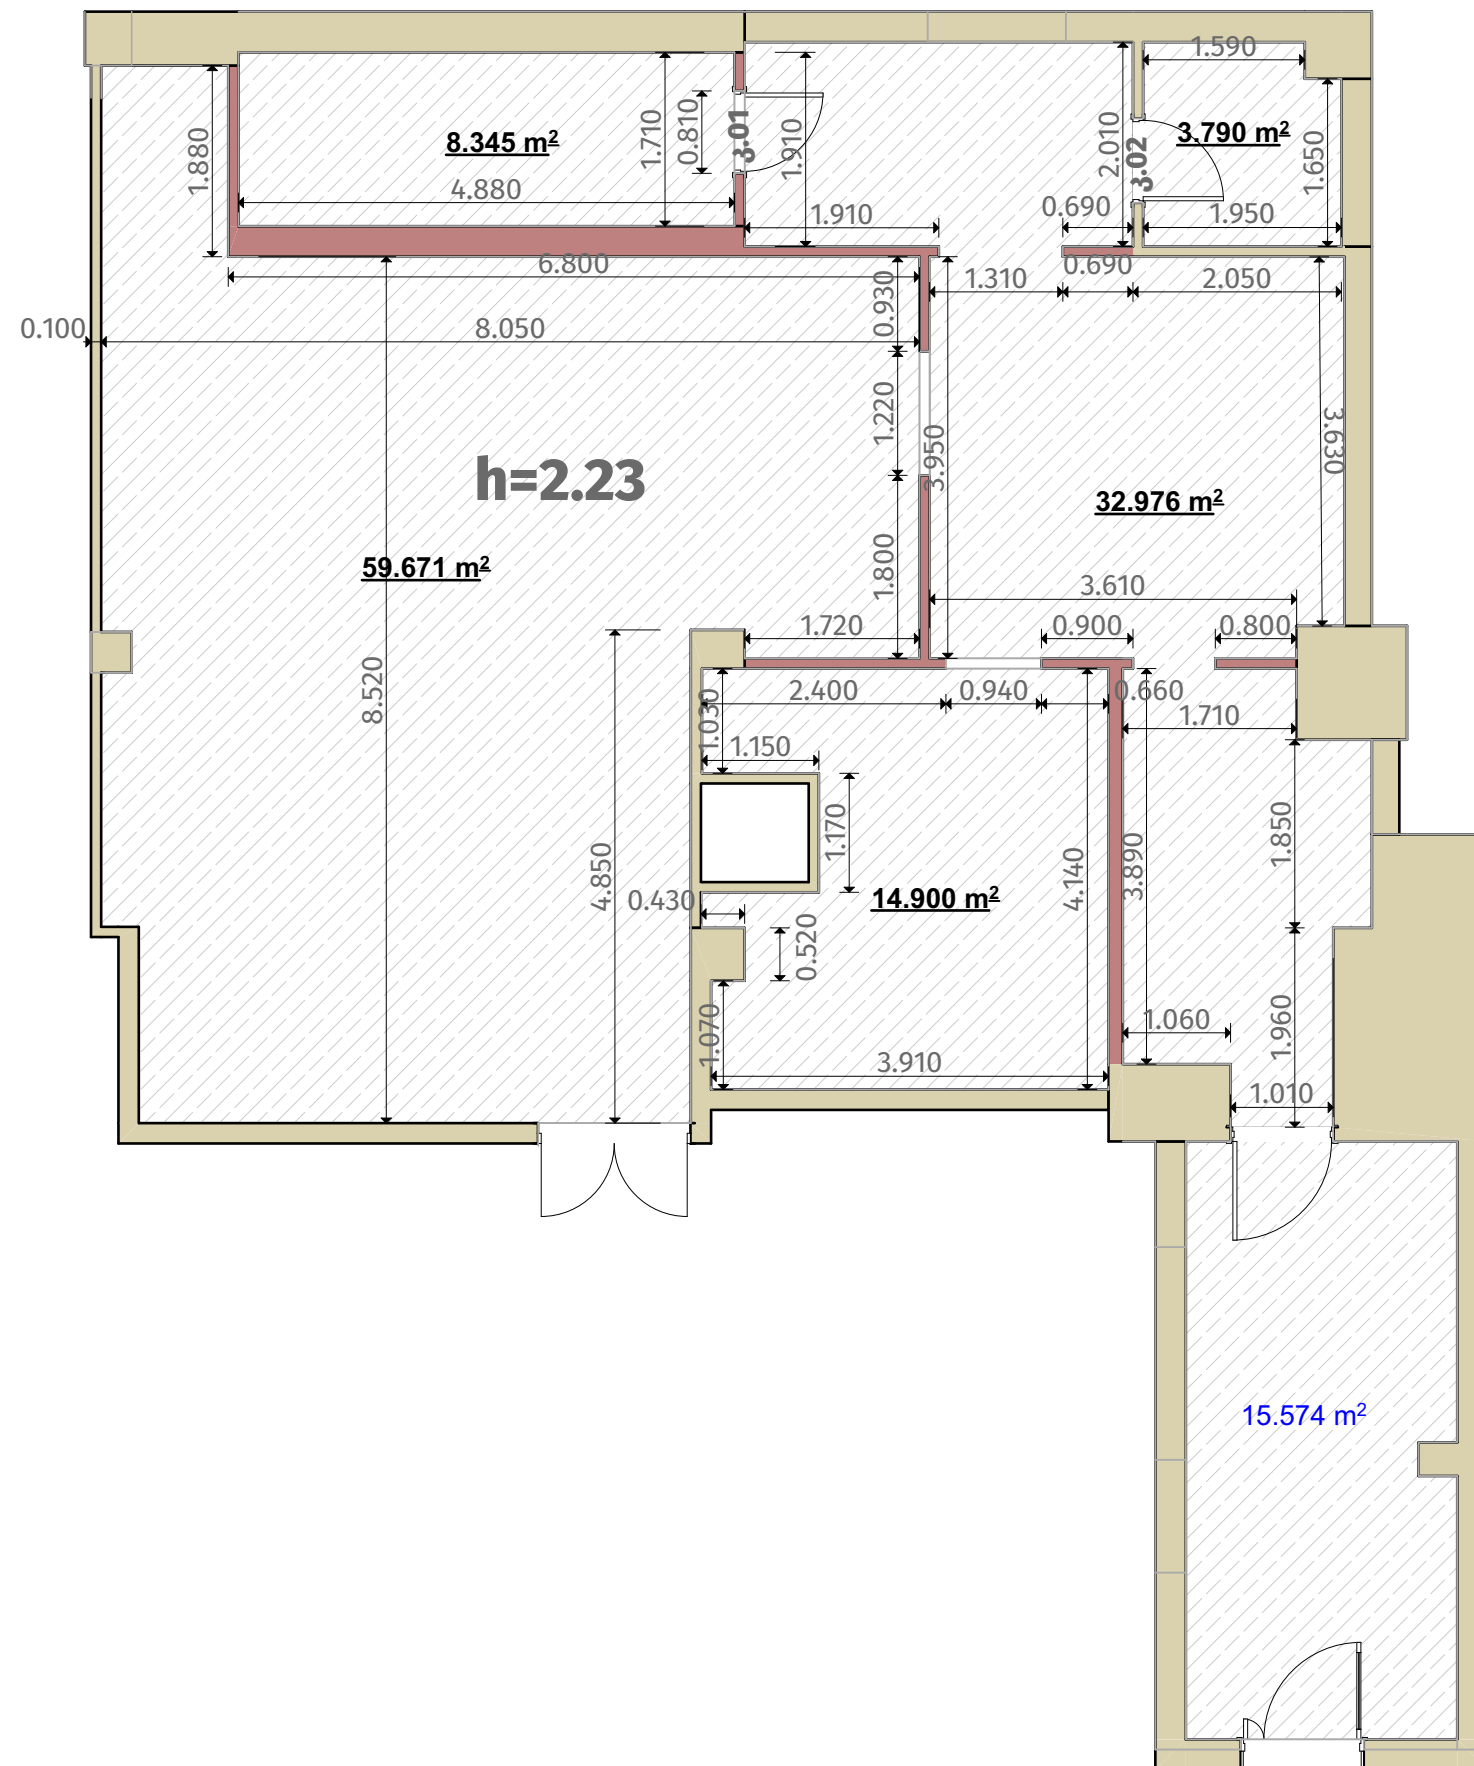

სასარგებლო ფართი: 135.256მ²

სადემონტაჟო
კედელი


უცვლელი კედელი

სადემონტაჟო კედლების გრძივი მეტრი: 24.32მ

სიმაღლე-2.23მ

სადემონტაჟო კედლების კვადრატულობა 2.23მ-ზე _54.23მ²

ნატავის მონელობა

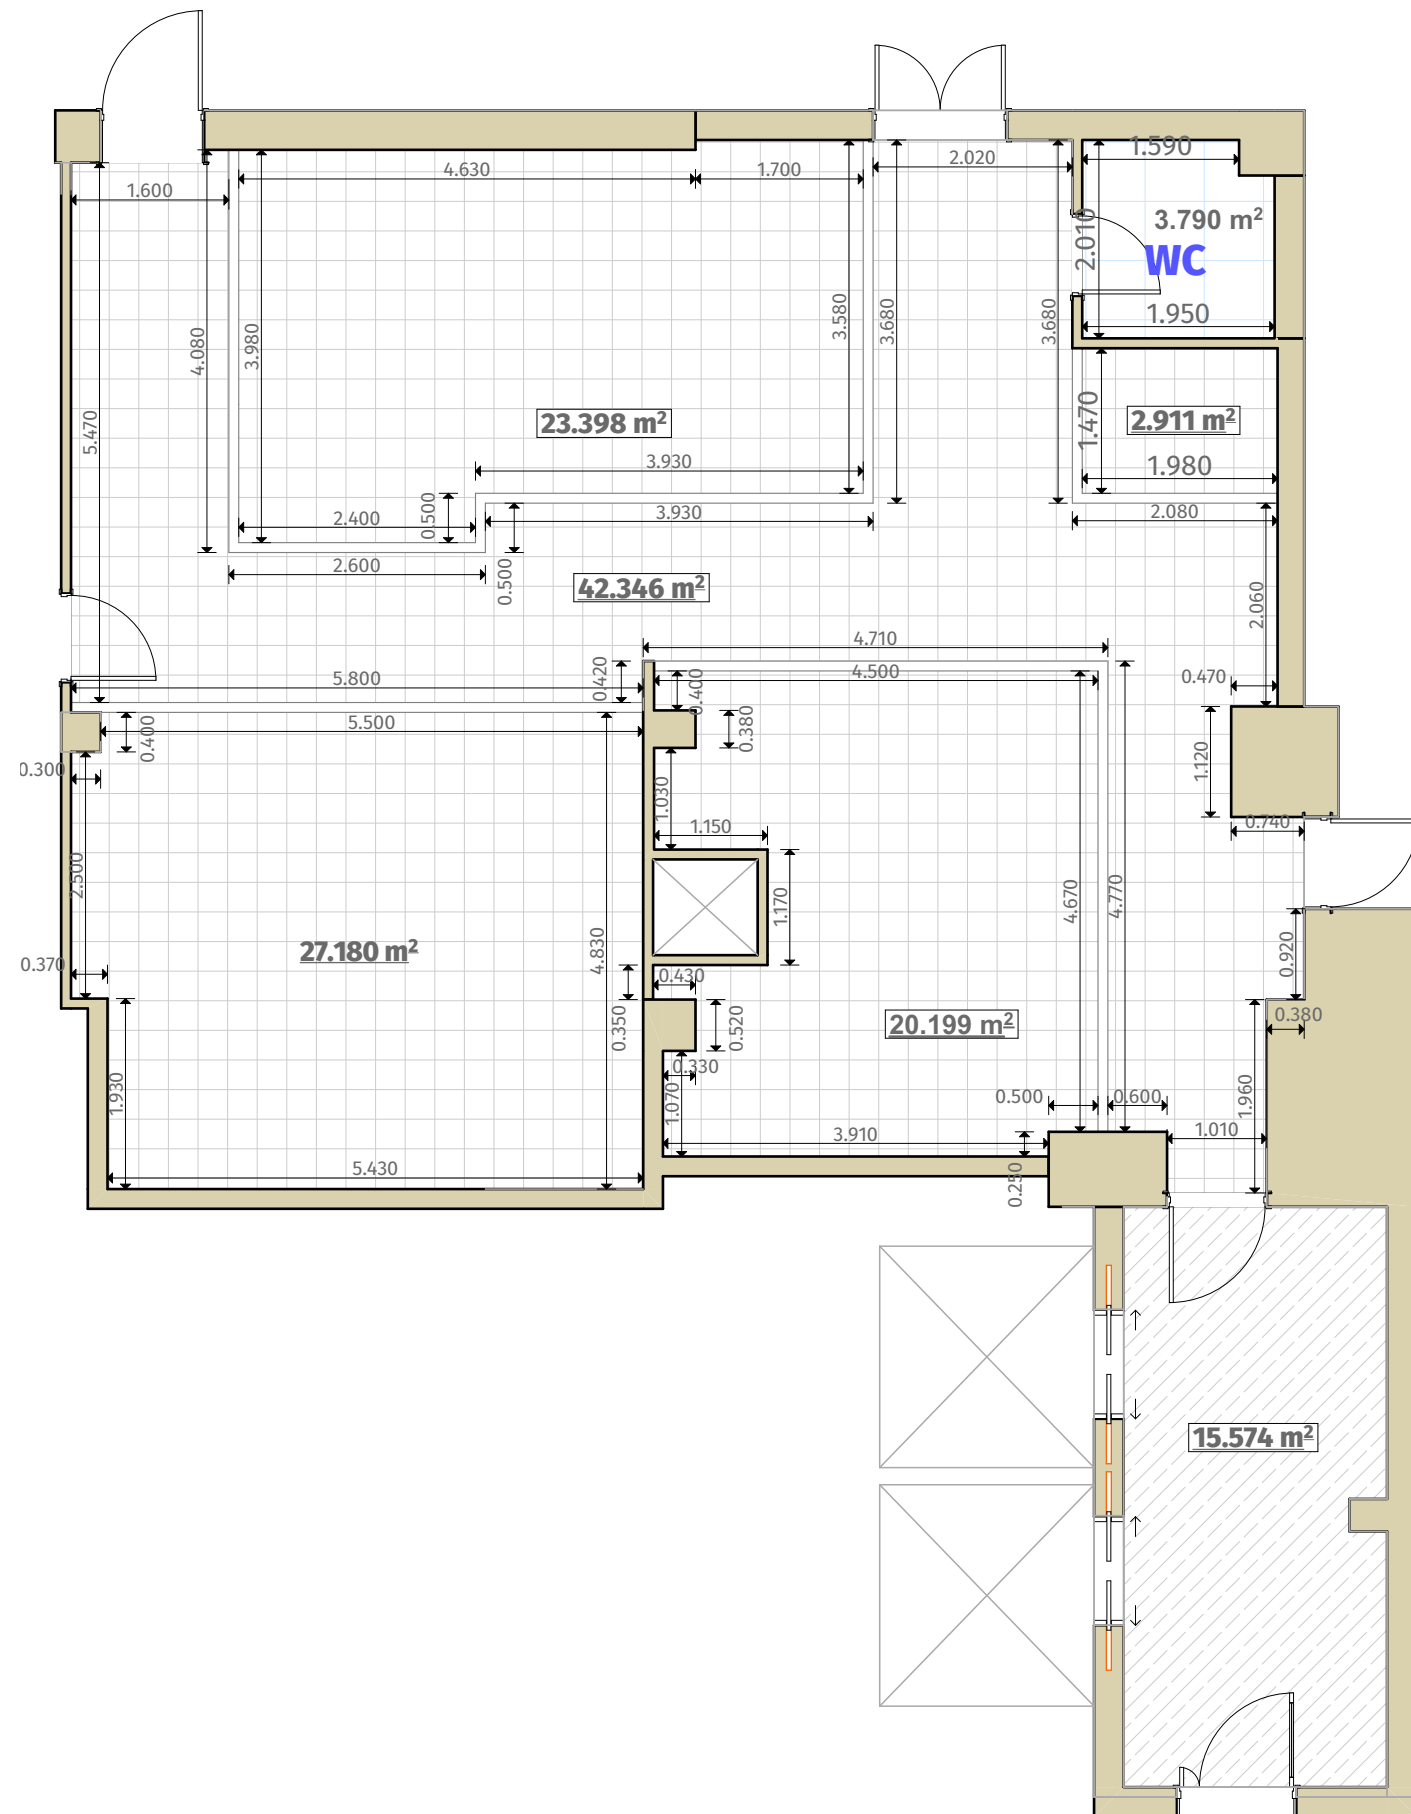


კერამოგრანიტის არსებული იატაკი

დასაგები კერამოგრანიტი


დასაგები კერამოგრაფიის საერთო ფართობი:

116.03d²

კედლების მონყობა

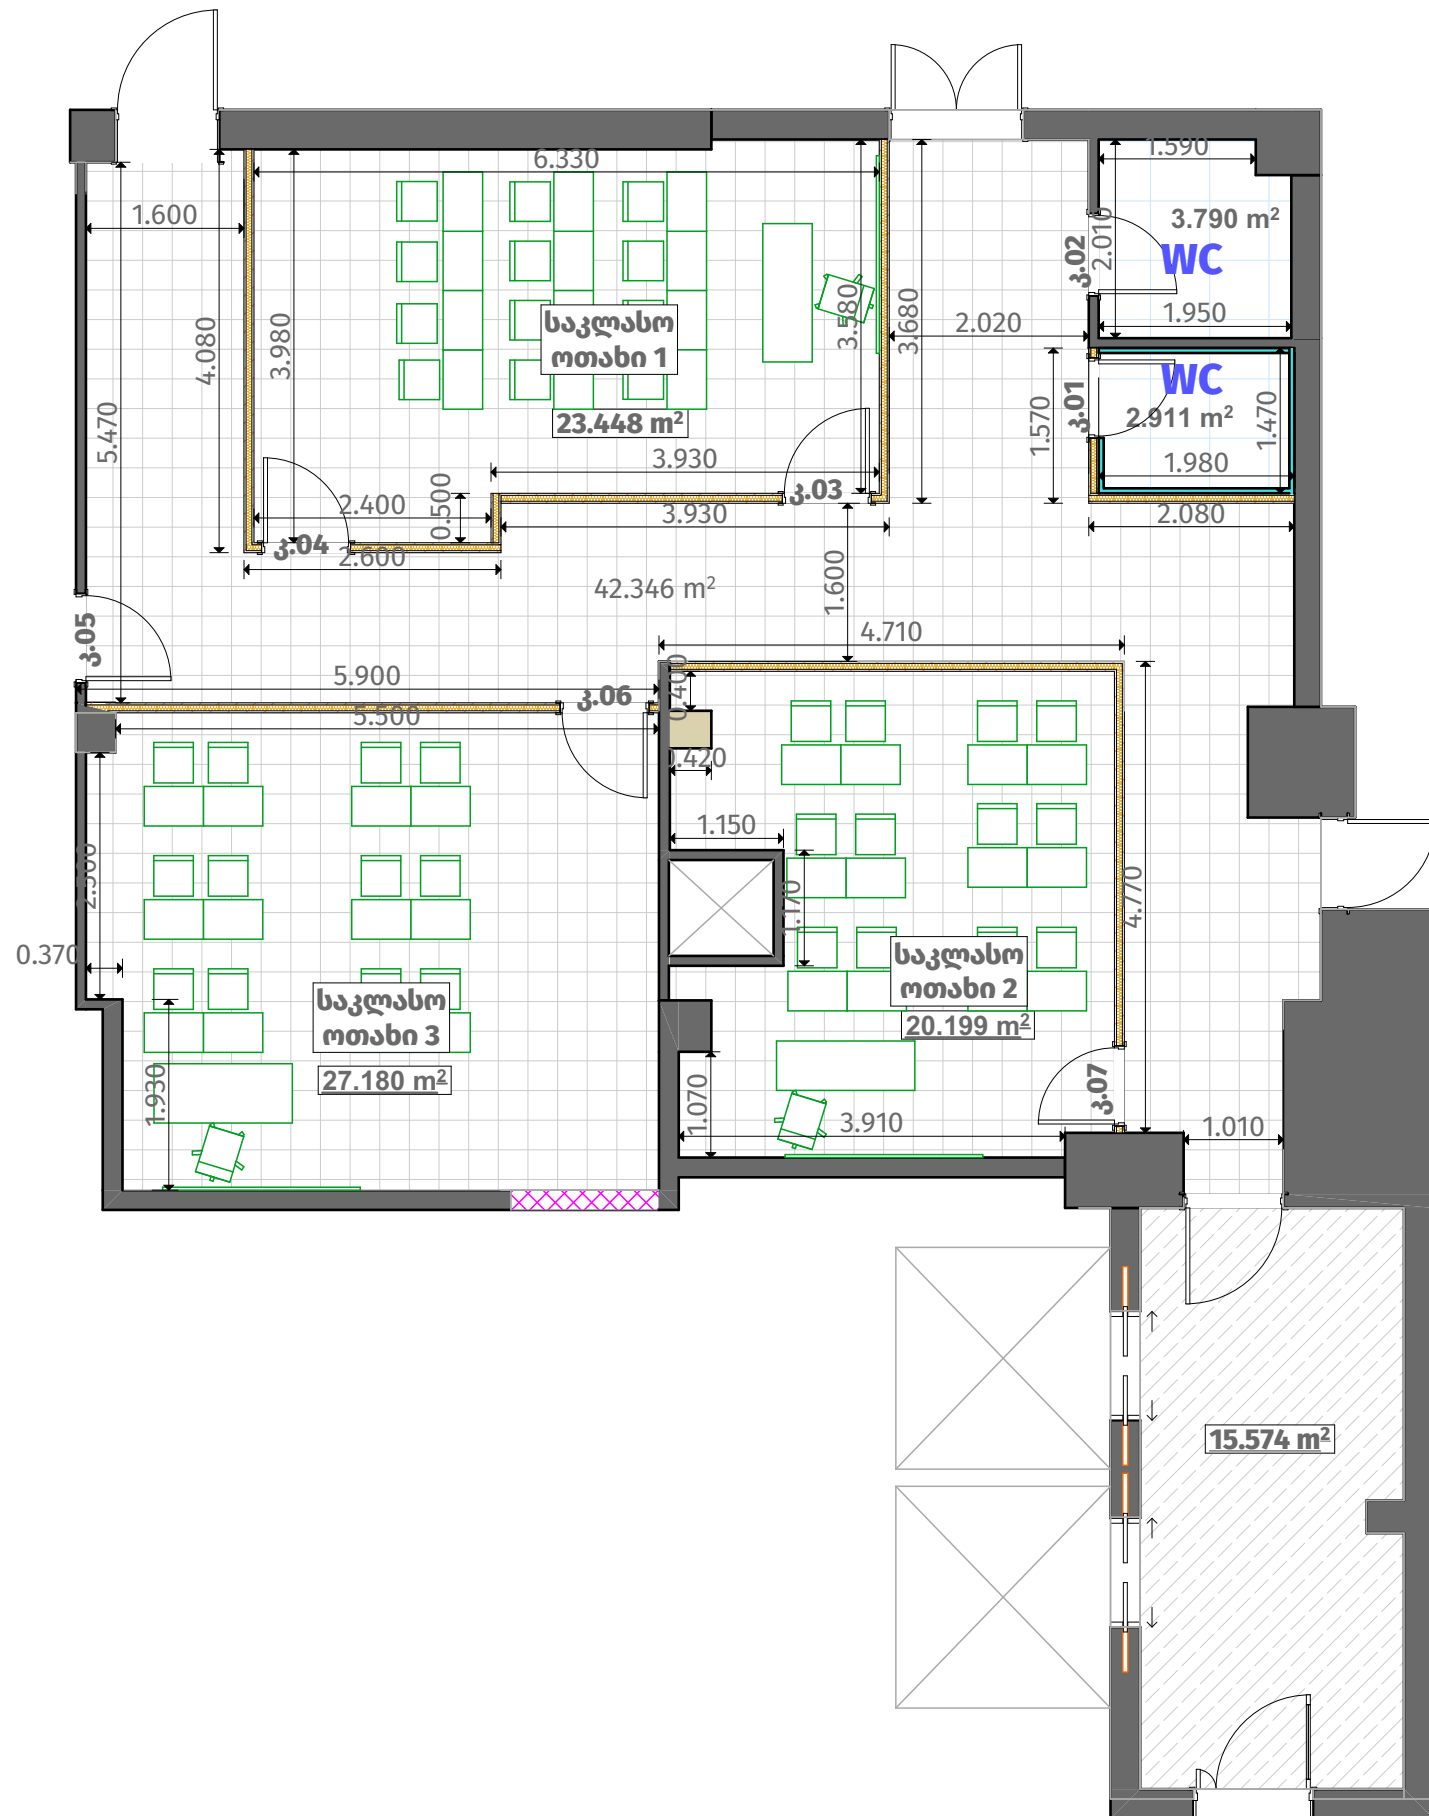

სასარგებლო ფართი: 135.256მ²

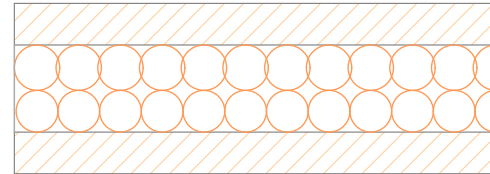


მოსაწყობი კედელი



უცვლელი კედელი



კერამოგრანიტით მოპირკეთება

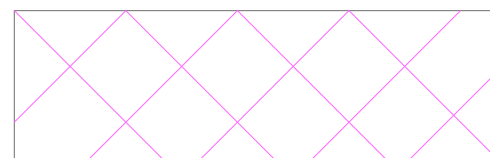

**კარის გაუქმება
(სურვილის შემტხვევაში
ამოღება და ამოშენება)**

სამონტაჟო კედლების გრძივი მეტრი: 33.82მ

სიმაღლე-2.23მ

სადემონტაჟო კედლების კვადრატულობა 2.23მ-ზე _75.42მ²