




ფასადის ჯრილი 1  
1:100

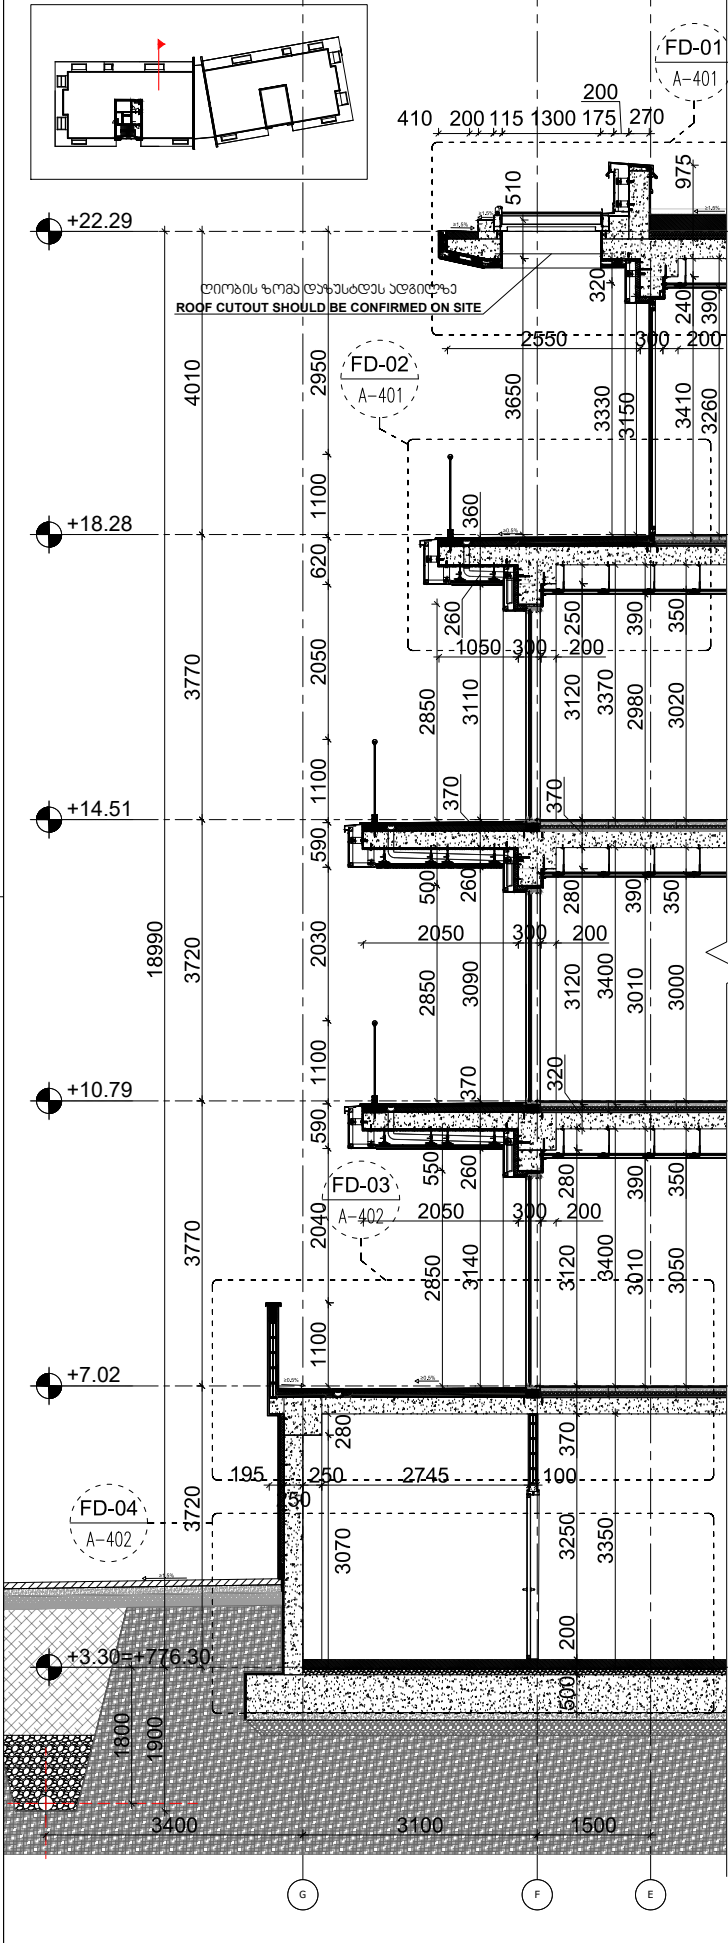

FD-01  
1:20

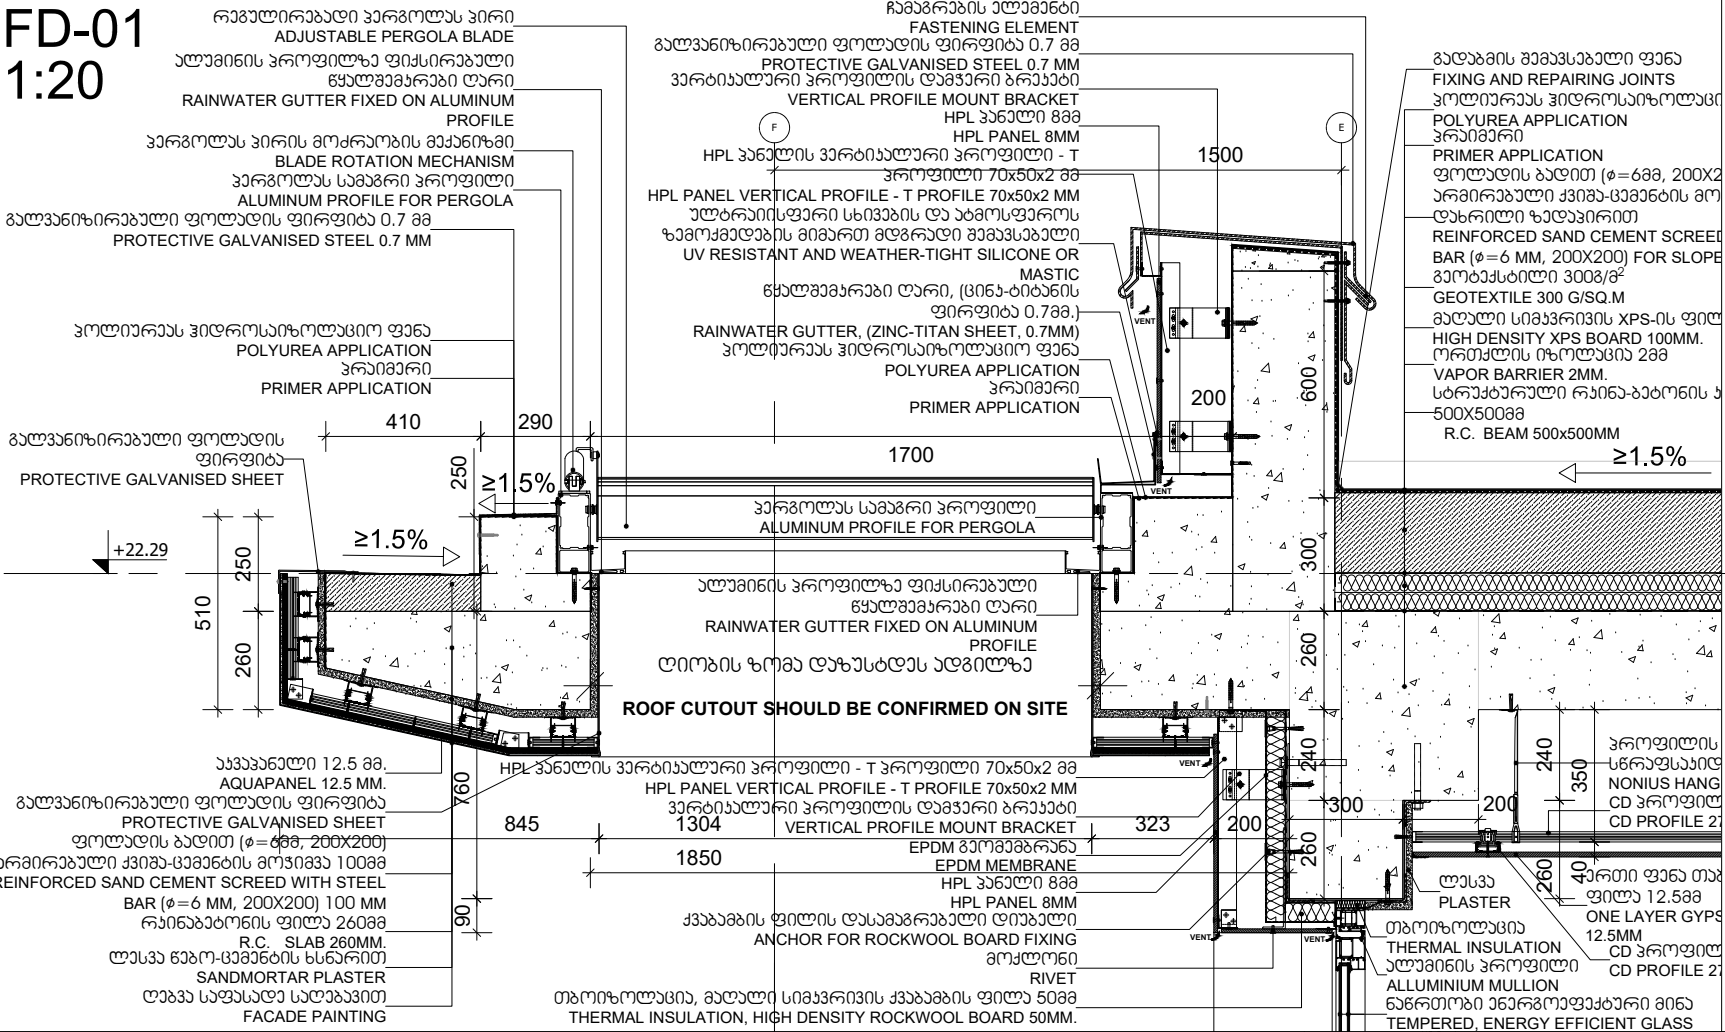

FD-02  
1:20

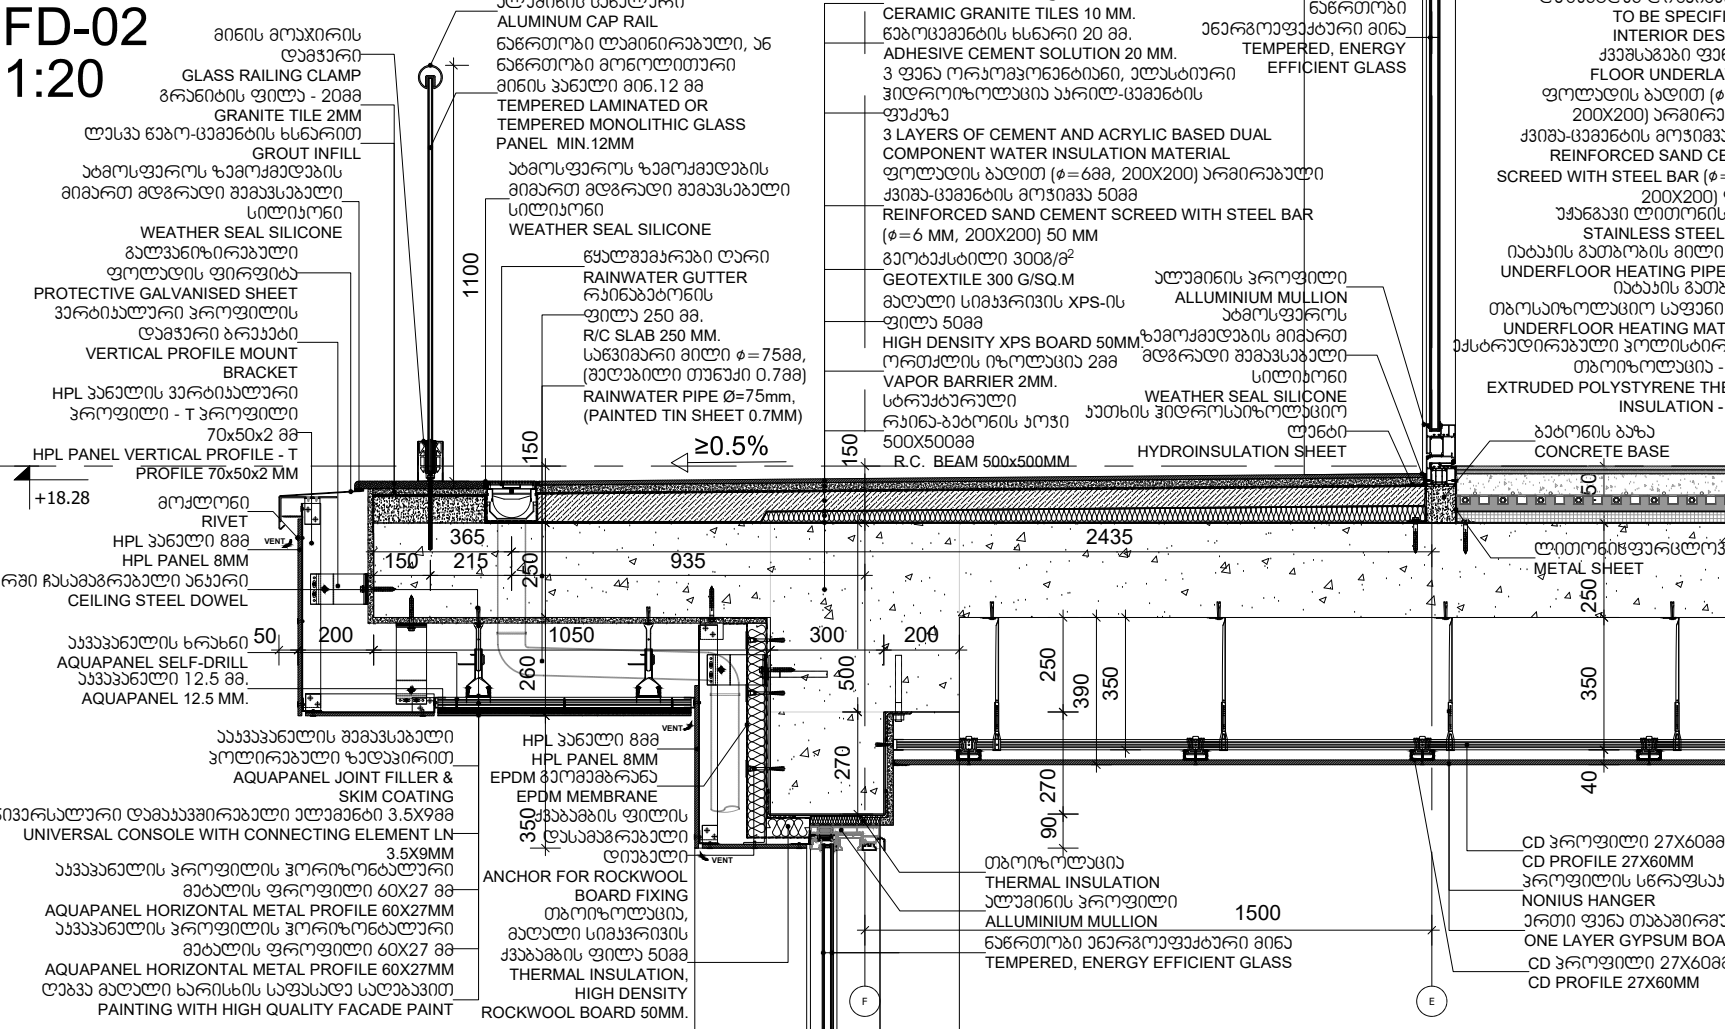

გზს "არსტუდიო პროექტი"  
Artstudio Project Ltd  
#3 Z.Sakandelidze Str. 0179 Tbilisi, Georgia  
T +995 32.915254  
info@artstudio.ge



სტრუქტურული ნაწილის პროექტები  
Structural Consultant  
Cubicon  
T +995 591 116 444  
info@cubicon.ge  
www.cubicon.ge



საინჟინრო პროექტები  
MEP Consultant  
Meppers  
T +995 32 2 23 48 48  
info@meppers.com  
meppers.com



სახანძრო უსაფრთხოების პროექტები  
FLS Consultant  
გზს "დისი გრუპი"  
Dc group LTD  
T +995 577 77 65 26  
dcgroup2018.info@gmail.com

ლანდშაფტის დიზაინი  
Landscape Design  
Openfabric  
T +31(0)6 193 079 38  
open@openfabric.eu  
www.openfabric.eu



ლაშქარბერი  
CLIENT  
თბილისი ჰილსი  
Tbilisi Hills  
T +995 577 402 402  
+995 599 999 904  
sales@tbilishills.com  
www.tbilishills.com



განმარტება  
NOTES:

პროექტის სახელწოდება  
PROJECT NAME  
THREE RESIDENTIAL BUILDINGS  
AND COMMERCIAL BUILDING IN  
TBILISI HILLS

უბრუნდები  
PROJECT LOCATION  
თბილისი ჰილსი გოლფი და რეზიდენციები ,  
კრწანისი , თბილისი , საქართველო .  
TBILISI HILLS GOLF AND RESIDENCES,  
KRTSANISI, TBILISI, GEORGIA.

ფაზა  
PHASE  
უბრუნდები  
DRAWN BY  
განმარტება  
CHECKED BY

პროექტის №  
PROJECT NUMBER  
თარიღი  
DATE:  
ფაზა  
DRAWN BY  
განმარტება  
CHECKED BY

სათაური  
TITLE  
ფასადის ჯრილი და  
პროექტის დეტალები  
FACADE SECTION AND  
CLADDING DETAILS

A-401 B1,B3

A3 მასშტაბი 1:100, 1:20  
Scale 1:100, 1:20