


ოზურბეთი ფილიალი  
ზონირება

საერთო ფართი: 292.0 მ2

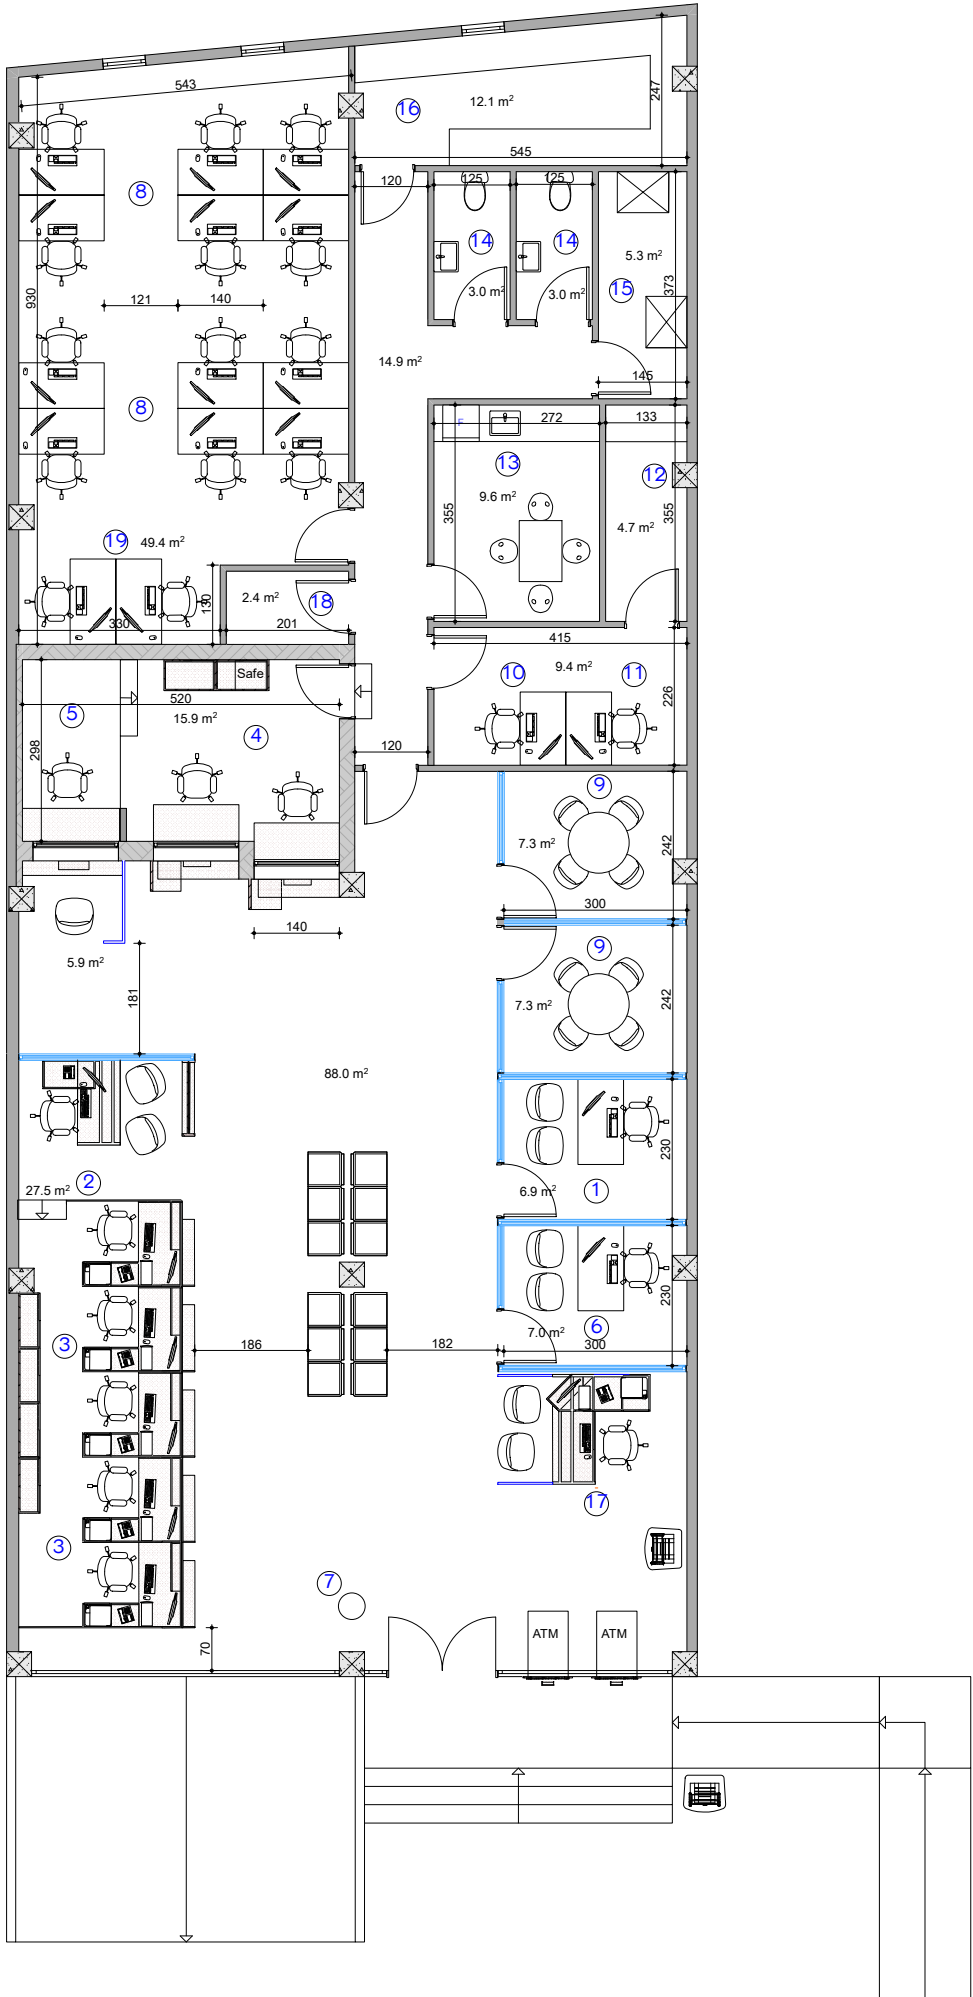

ფორმატი		ოზურბეთი 2025	
A 3			
1. ფილიალის მართველი -1			
2. სამკ.მენეჯერი -1			
3. მოლაპრა მკ. (ფიზიკური პირი) -6			
4. მოლაპრა -2			
5. მკრ. ლოგისტიკა -1			
6. ურთიერთობის მენეჯერი -1			
7. მითერი -1			
8. სპარკლიტო ოფისერი -12			
9. მენეჯერების ოთახი -2			
10. უსაფრთხოების ტექ. -1			
11. IT -1			
12. სამკურნეო ოთახი -1			
13. სამკარეულო -1			
14. WC -2			
15. ტექ.ოთახი -1			
16. არქივი -1			
17. მოლაპრა მკ. (იურ. პირი) -1			
18.გარდერობი -1			
19. რეზერვი -2			
პირობითი აღნიშვნები			
შენიშვნები			
1. ნახაზზე ზომები მოცემულია სანტიმეტრებში;			
შენიშვნები:			
პრ.პროექტი	ბ. ანგაჟარიძე		
დამუშავა	ბ. ანგაჟარიძე		
LIBERTY			
არქიტექტურული ნახაზი			
ნახაზი:			
სტადია	მასშტაბი	ფურც	
მუშა პროექტი	1:75		