


ქ. თბილისი, ღიფმის ხახვ.  
საცდელი მუშაობა  
ნ/კ 01.72.14.011.004

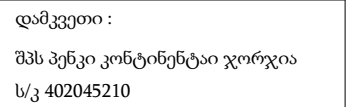


ნახაზის დასახელება:

ფასადი 1-4 ღერძებზე

სტატუსი	არქიტექტურული პროექტი		
სარევიზიო ისტორია			
არქიტექტორი: დიანა რეხვიაშვილი			
შეასრულა: დიანა რეხვიაშვილი			
მასშტაბი:		<b>1:100</b>	
ფორმატი: A-3	გვერდი: <b>28</b>	ფურცლების რაოდენობა: <b>35</b>	
2025 წ			

ფასადი ა-თ ღერძებზე

ძ. თბილისი, ღიფშის სახ. საცდელი შეშენება ს/კ 01.72.14.011.004

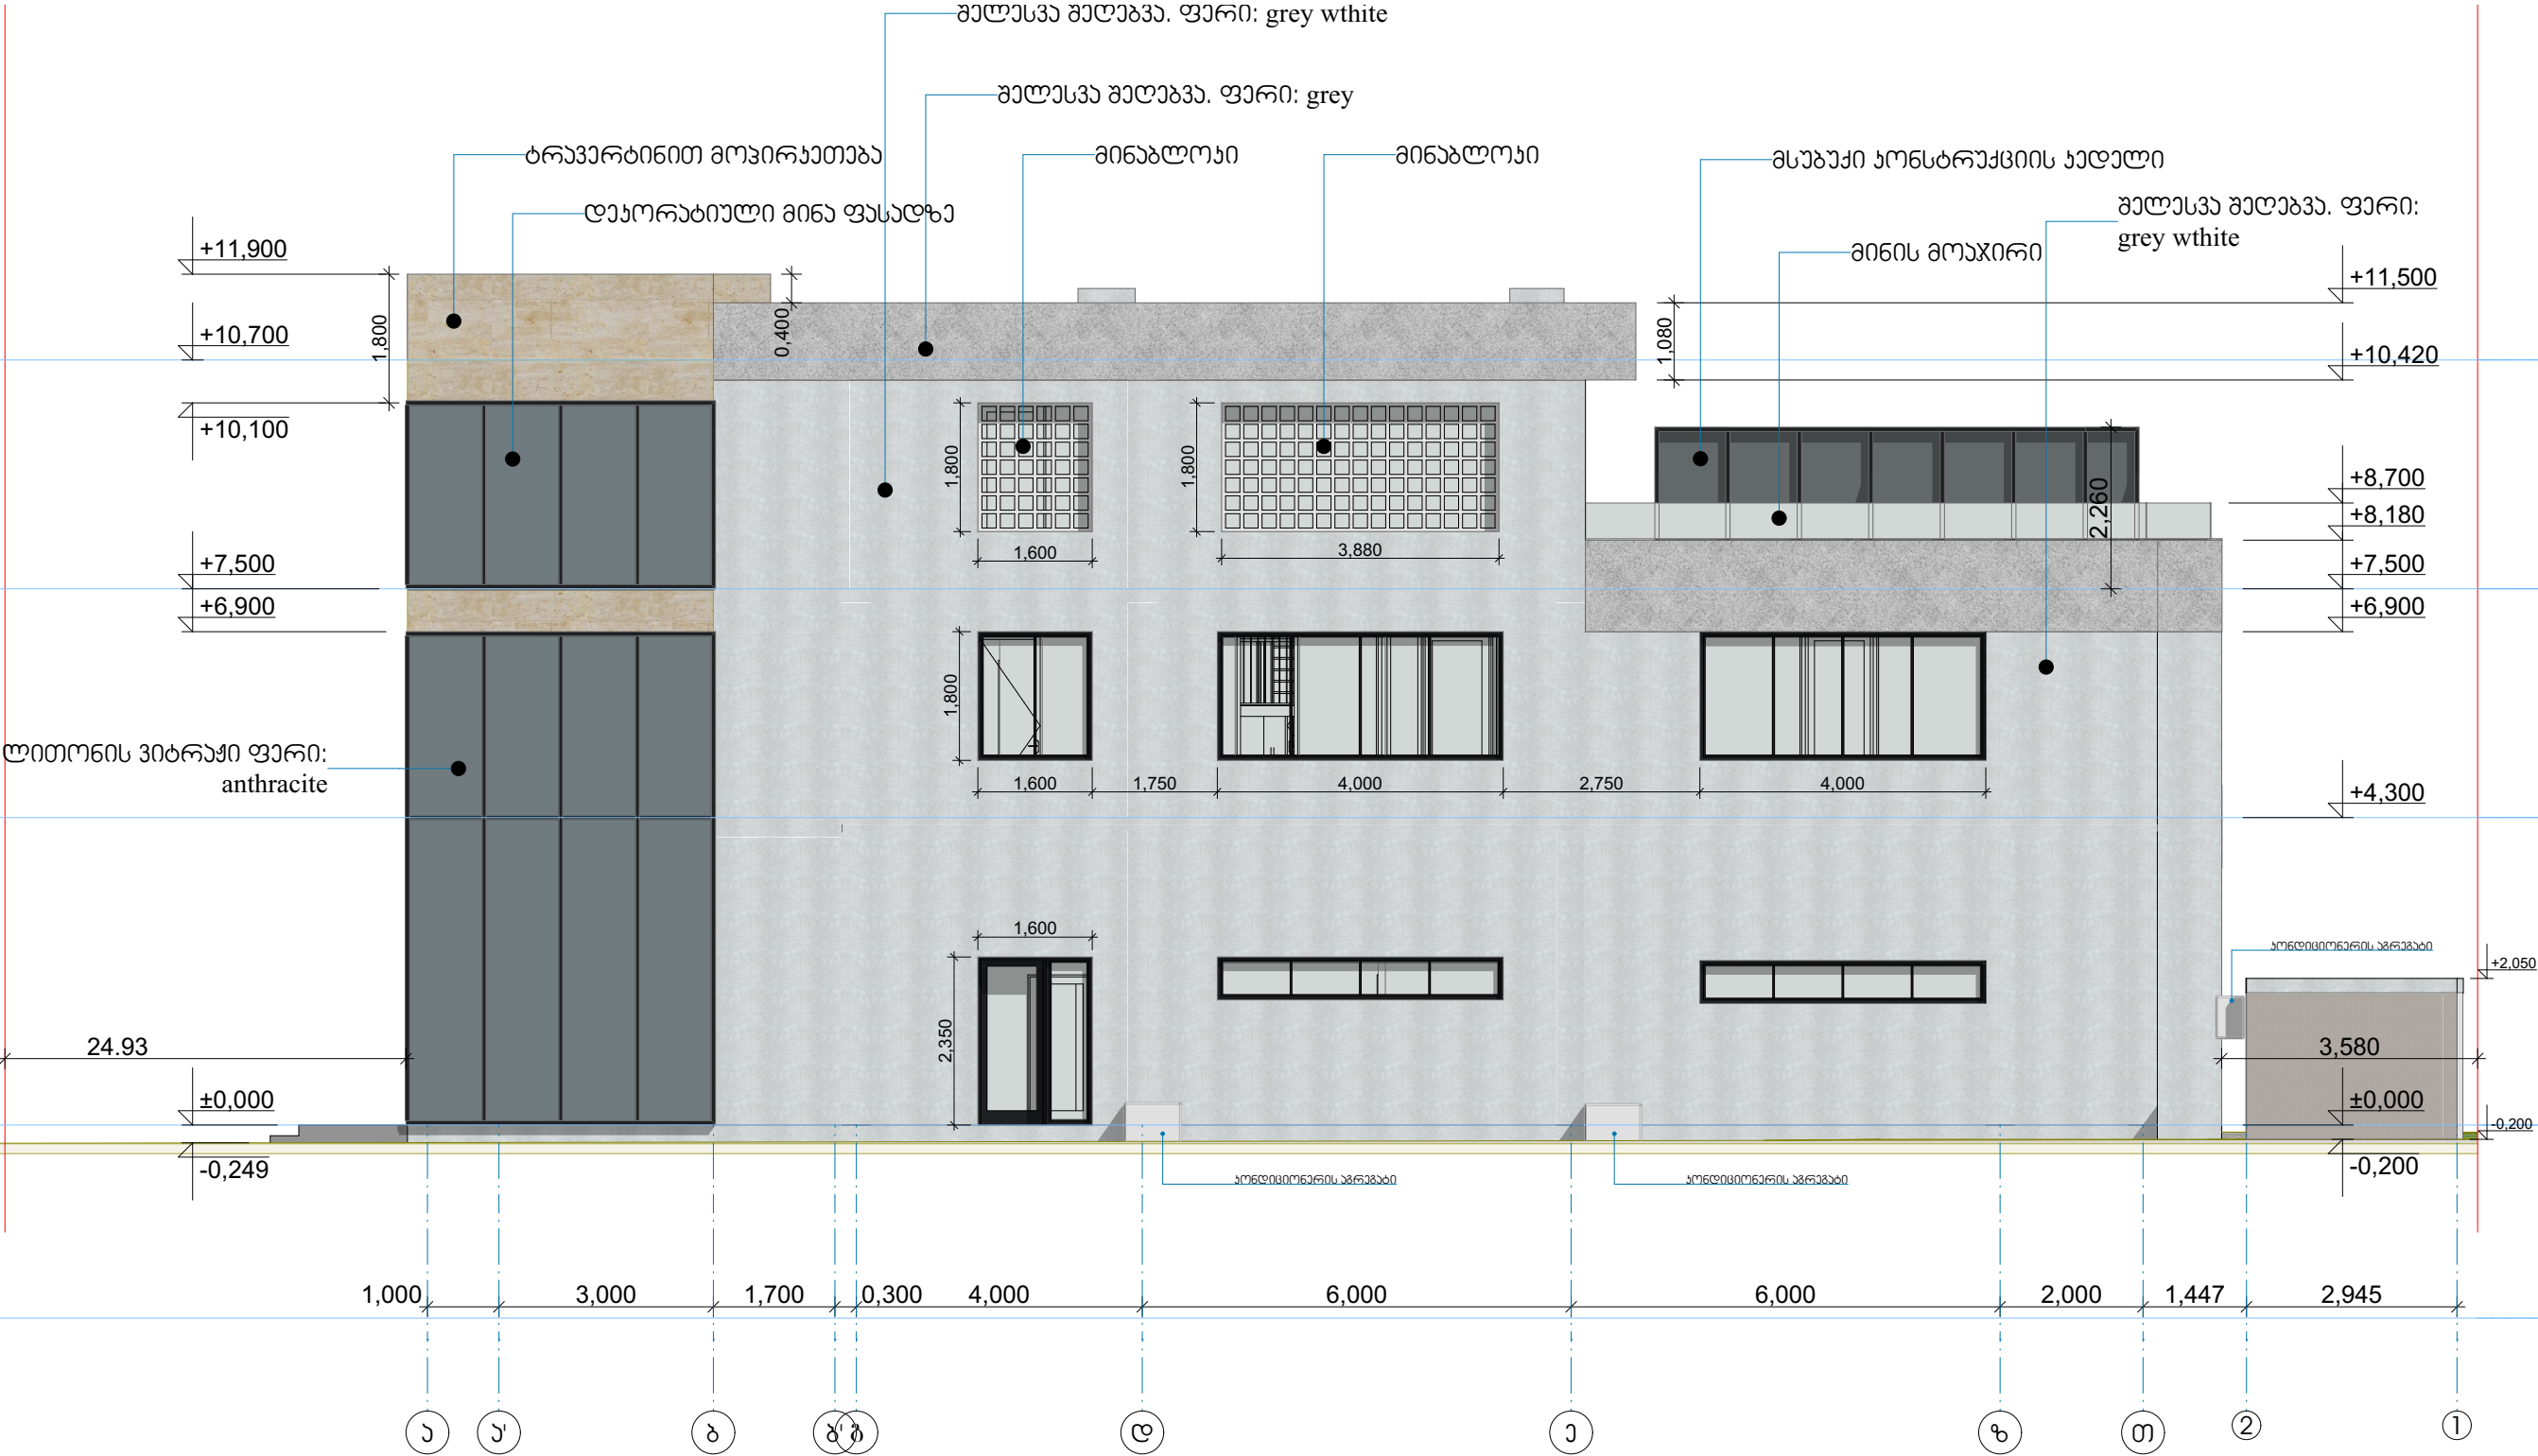

დამკვეთი :		
შპს პენკი კონტინენტი ჯორჯია		
ს/კ 402045210		
პროექტის დასახელება:		
საოფისე შენობა		
შეთანხმებული პროექტის ცვლილება, რეკონსტრუქცია		
ნახაზის დასახელება:		
ფასადი ა-თ ღერძებზე		
სტატუსი	არქიტექტურული პროექტი	
სარევიზიო ისტორია		
არქიტექტორი:	დიანა რეზიაშვილი	
შეასრულა:	დიანა რეზიაშვილი	
მასშტაბი: 1:100		
ფორმატი:	გვერდი:	ფურცლების რაოდენობა:
A-3	29	35
2025 წ		

ფასადი 4-1 ღერძებზე



ძ. თბილისი, ღიფის სახ. საცდელი შეშენება ს/კ 01.72.14.011.004

დამკვეთი : შპს პენკი კონტინენტი ჯორჯია ს/კ 402045210

პროექტის დასახელება: საოფისე შენობა შეთანხმებული პროექტის ცვლილება, რეკონსტრუქცია

ნახაზის დასახელება: ფასადი 4-1 ღერძებზე

სტატუსი არქიტექტურული პროექტი

სარევიზიო ისტორია

არქიტექტორი: დიანა რეზიაშვილი

შეასრულა: დიანა რეზიაშვილი

მასშტაბი: 1:100

ფორმატი: A-3 გვერდი: 30 ფურცლების რაოდენობა: 35

ფასადი თ-ა ღერძებზე

ძ. თბილისი, ღიფშის სახ.   
 საცდელი შეშენობა   
 ს/კ 01.72.14.011.004



დამკვეთი : შპს პენკი კონტინენტი ჯორჯია ს/კ 402045210		
პროექტის დასახელება: <b>საოფისე შენობა</b> შეთანხმებული პროექტის ცვლილება, რეკონსტრუქცია		
ნახაზის დასახელება: <b>ფასადი თ-ა ღერძებზე</b>		
სტატუსი		არქიტექტურული პროექტი
სარევიზიო ისტორია		
არქიტექტორი: დიანა რეხვიაშვილი		შეასრულა: დიანა რეხვიაშვილი
მასშტაბი:		
		<b>1:100</b>
ფორმატი: A-3	გვერდი: 31	ფურცლების რაოდენობა: 35
2025 წ		