


ძ. თბილისი, ღიშის სასწ. საცდელი მიშინიობა ს/კ 01.72.14.011.004		
საოფისე ფართი 320.94 კვ/მ კიბის ფართი 32.81 კვ/მ საზაფხულო ფართი 74.34 კვ/მ დამხმარე ფართი 10.15 კვ/მ		
მიხედვა		

გეგმა 4,30 ნიშნულზე

ქ. თბილისი, ღიფმის ხანა.  
საგანგებო მუშაობა  
ნ/კ 01.72.14.011.004

საოფისე ფართი 283.88 კვ/მ  
კიბის ფაერთი 31.31 კვ/მ  
საზაფხულო ფართი 52.11 კვ/მ

მომზადებული

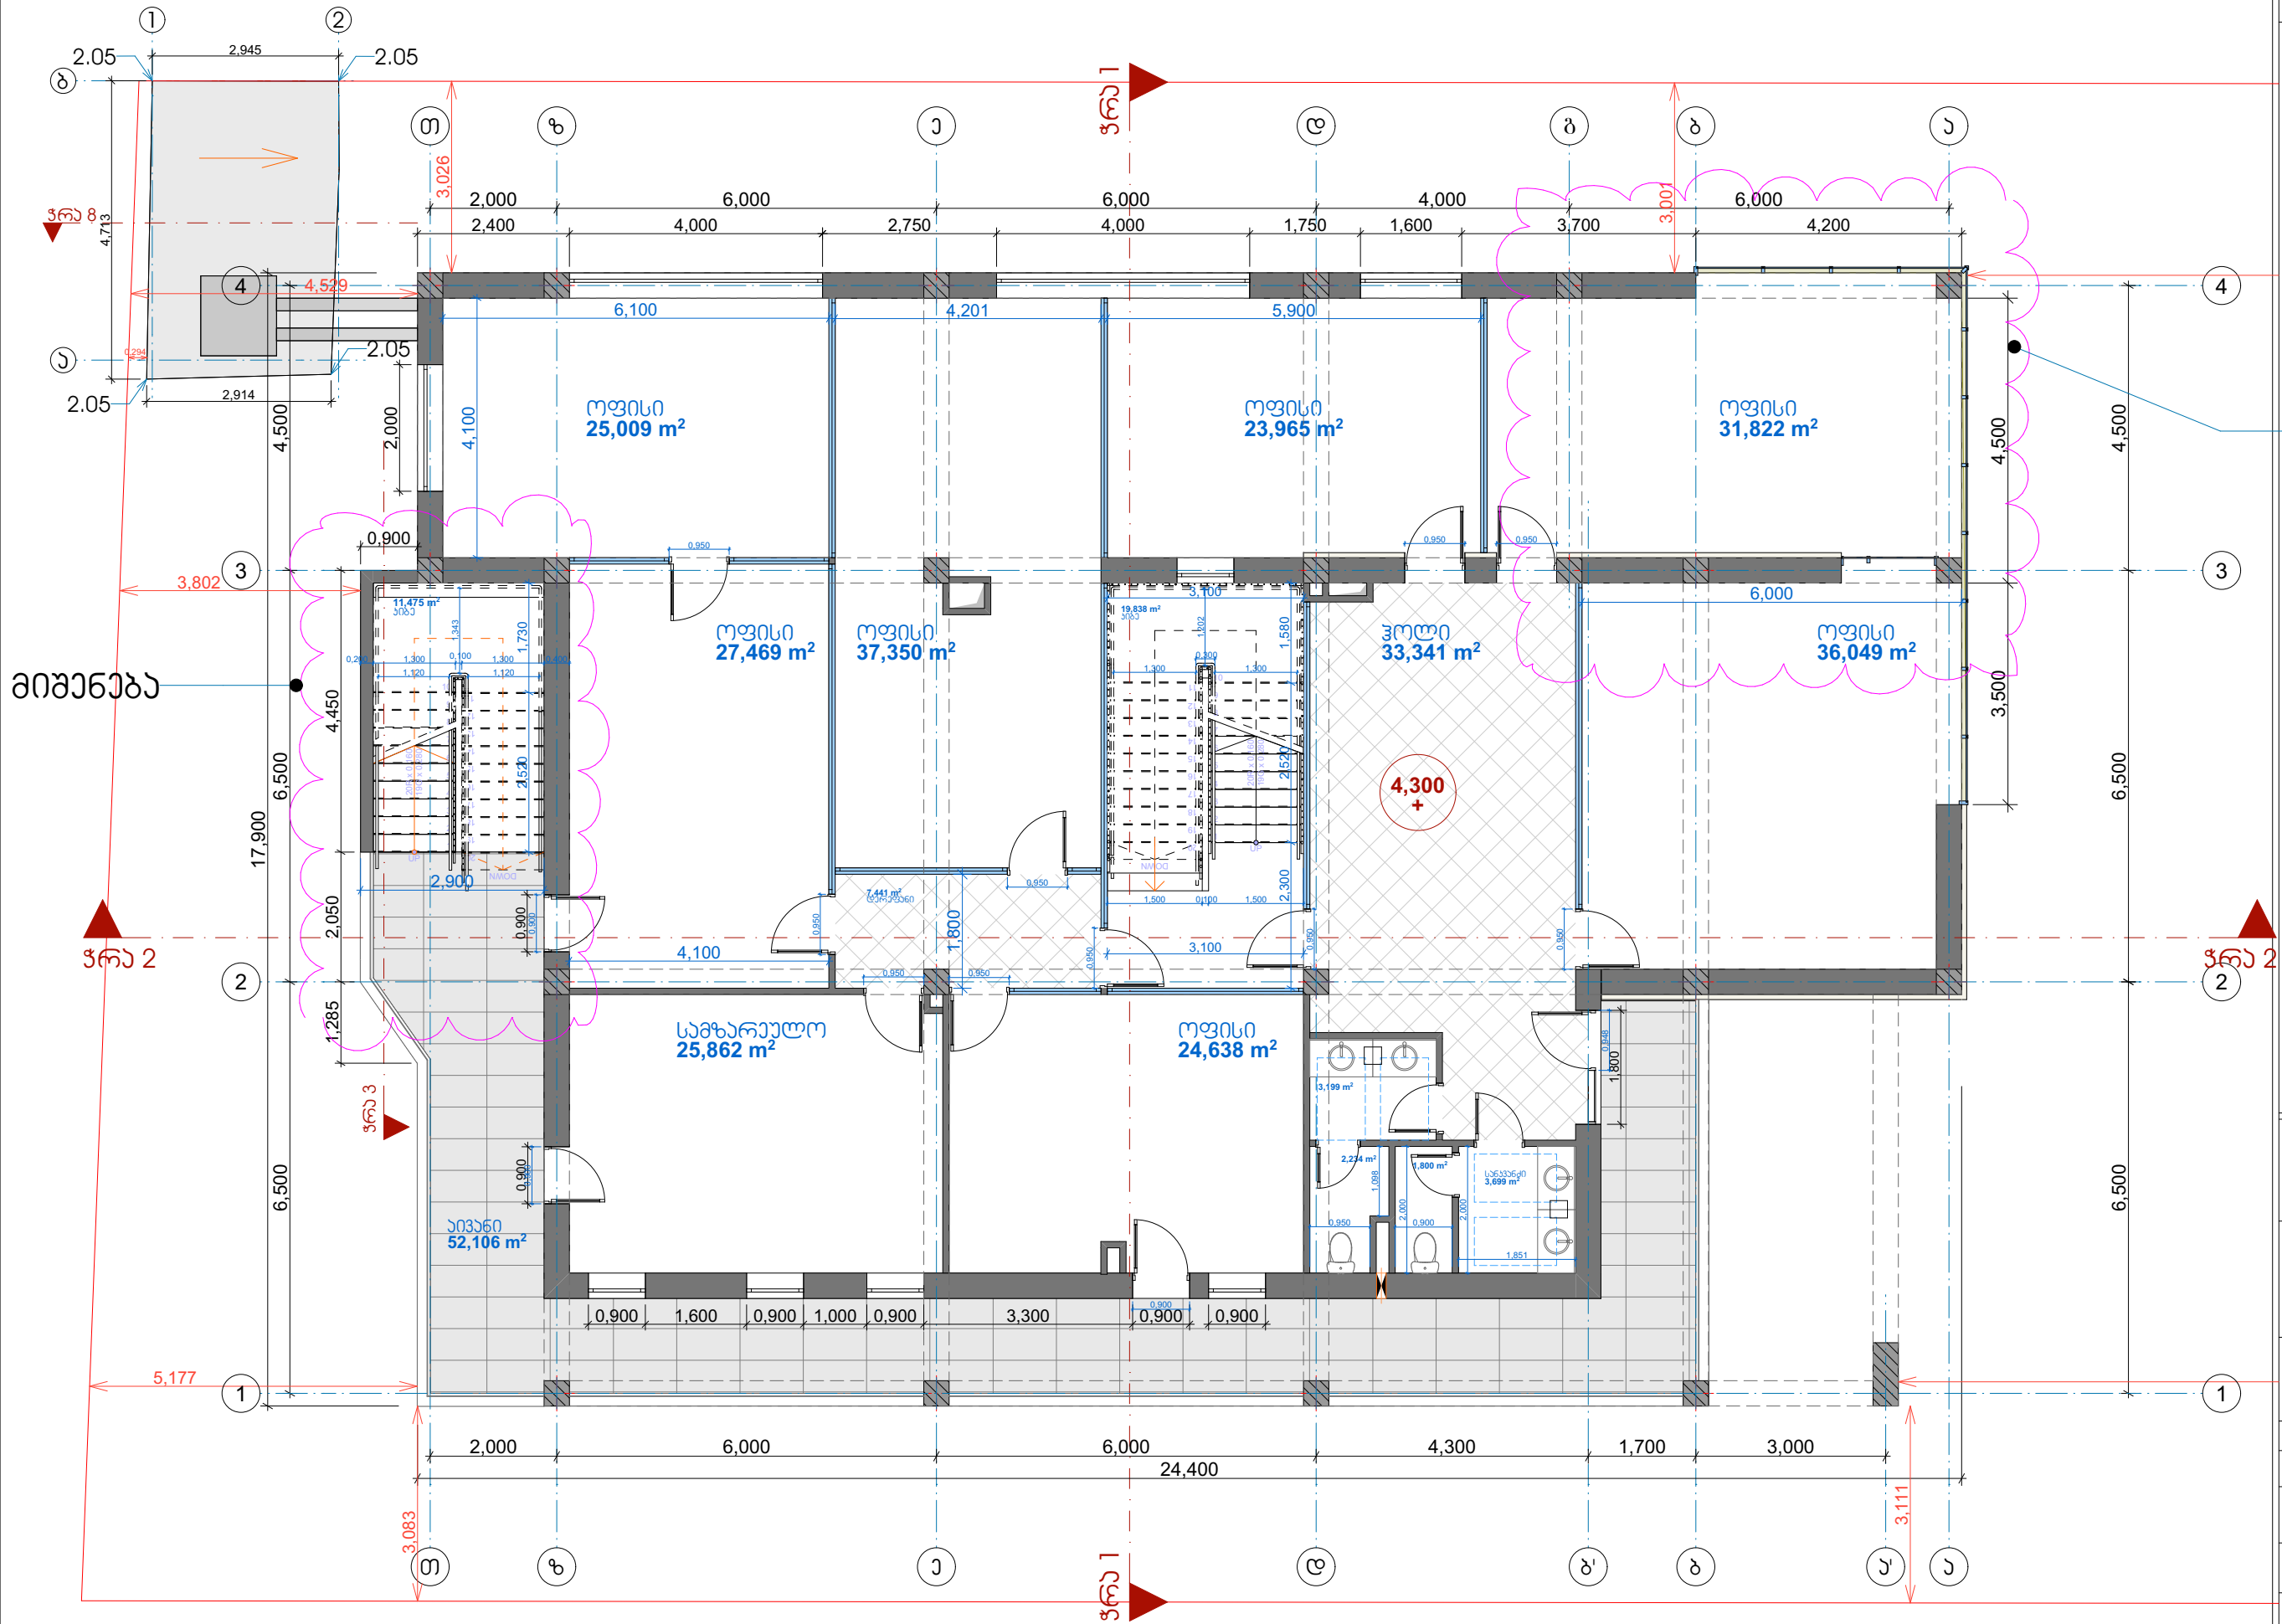

დამკვეთი :

შპს პენკი კონტინენტალი ჯორჯია

b3 402045210

პროექტის დასახელება:

საოფისე შენობა

შეთანხმებული პროექტის ცვლილება,  
რეკონსტრუქცია

ნახაზის დასახელება:

გეგმა 4,30 ნიშნულზე

სტატუსი	არქიტექტურული პროექტი
---------	-----------------------

სარევიზიო ისტორია

არქიტექტორი:  
დიანა რეხვიაშვილი

შეასრულა:  
დინა რეხვიაშვილი

მასშტაბი: 1:100, 1:200

ფორმატი:

გვერდი:
---------

ფურცლების

A-3

8

ზოდუბობა:  
35

2025 ♡

გეგმა 7,50 ნიშნულზე

ქ. თბილისი, ღიფმის ხანა.  
საგანგებო მუშაობა  
ნ/კ 01.72.14.011.004

საოფისე ფართი 211.80 კვ/მ
კიბის ფაერთი 31.13 კვ/მ
საზაფხულო ფართი 82.07 კვ/მ

სართულის დაშენება

დაბკვეთი :

შპს პენკი კონტინენტაი ჯორჯია  
ს/კ 402045210

პროექტის დასახელება:

საოფისე შენობა

შეთანხმებული პროექტის ცვლილება,  
რეკონსტრუქცია

ნახაზის დასახელება:

გეგმა 7,50 ნიშნულზე

სტატუსი	არქიტექტურული პროექტი
---------	-----------------------

სარევიზიო ისტორია

არქიტექტორი:  
დინა რეხვიაშვილი

შეასრულა:  
დიანა რეხვიაშვილი


მასშტაბი: 1:100, 1:200

ფორმატი:	გვერდი:	ფურცლების რაოდენობა:
A-3	9	35

2025 ♡

სახურავის გეგმა

ძ. თბილისი, ღიფის სახ.   
 საცდელი გეგმობა   
 ს/კ 01.72.14.011.004

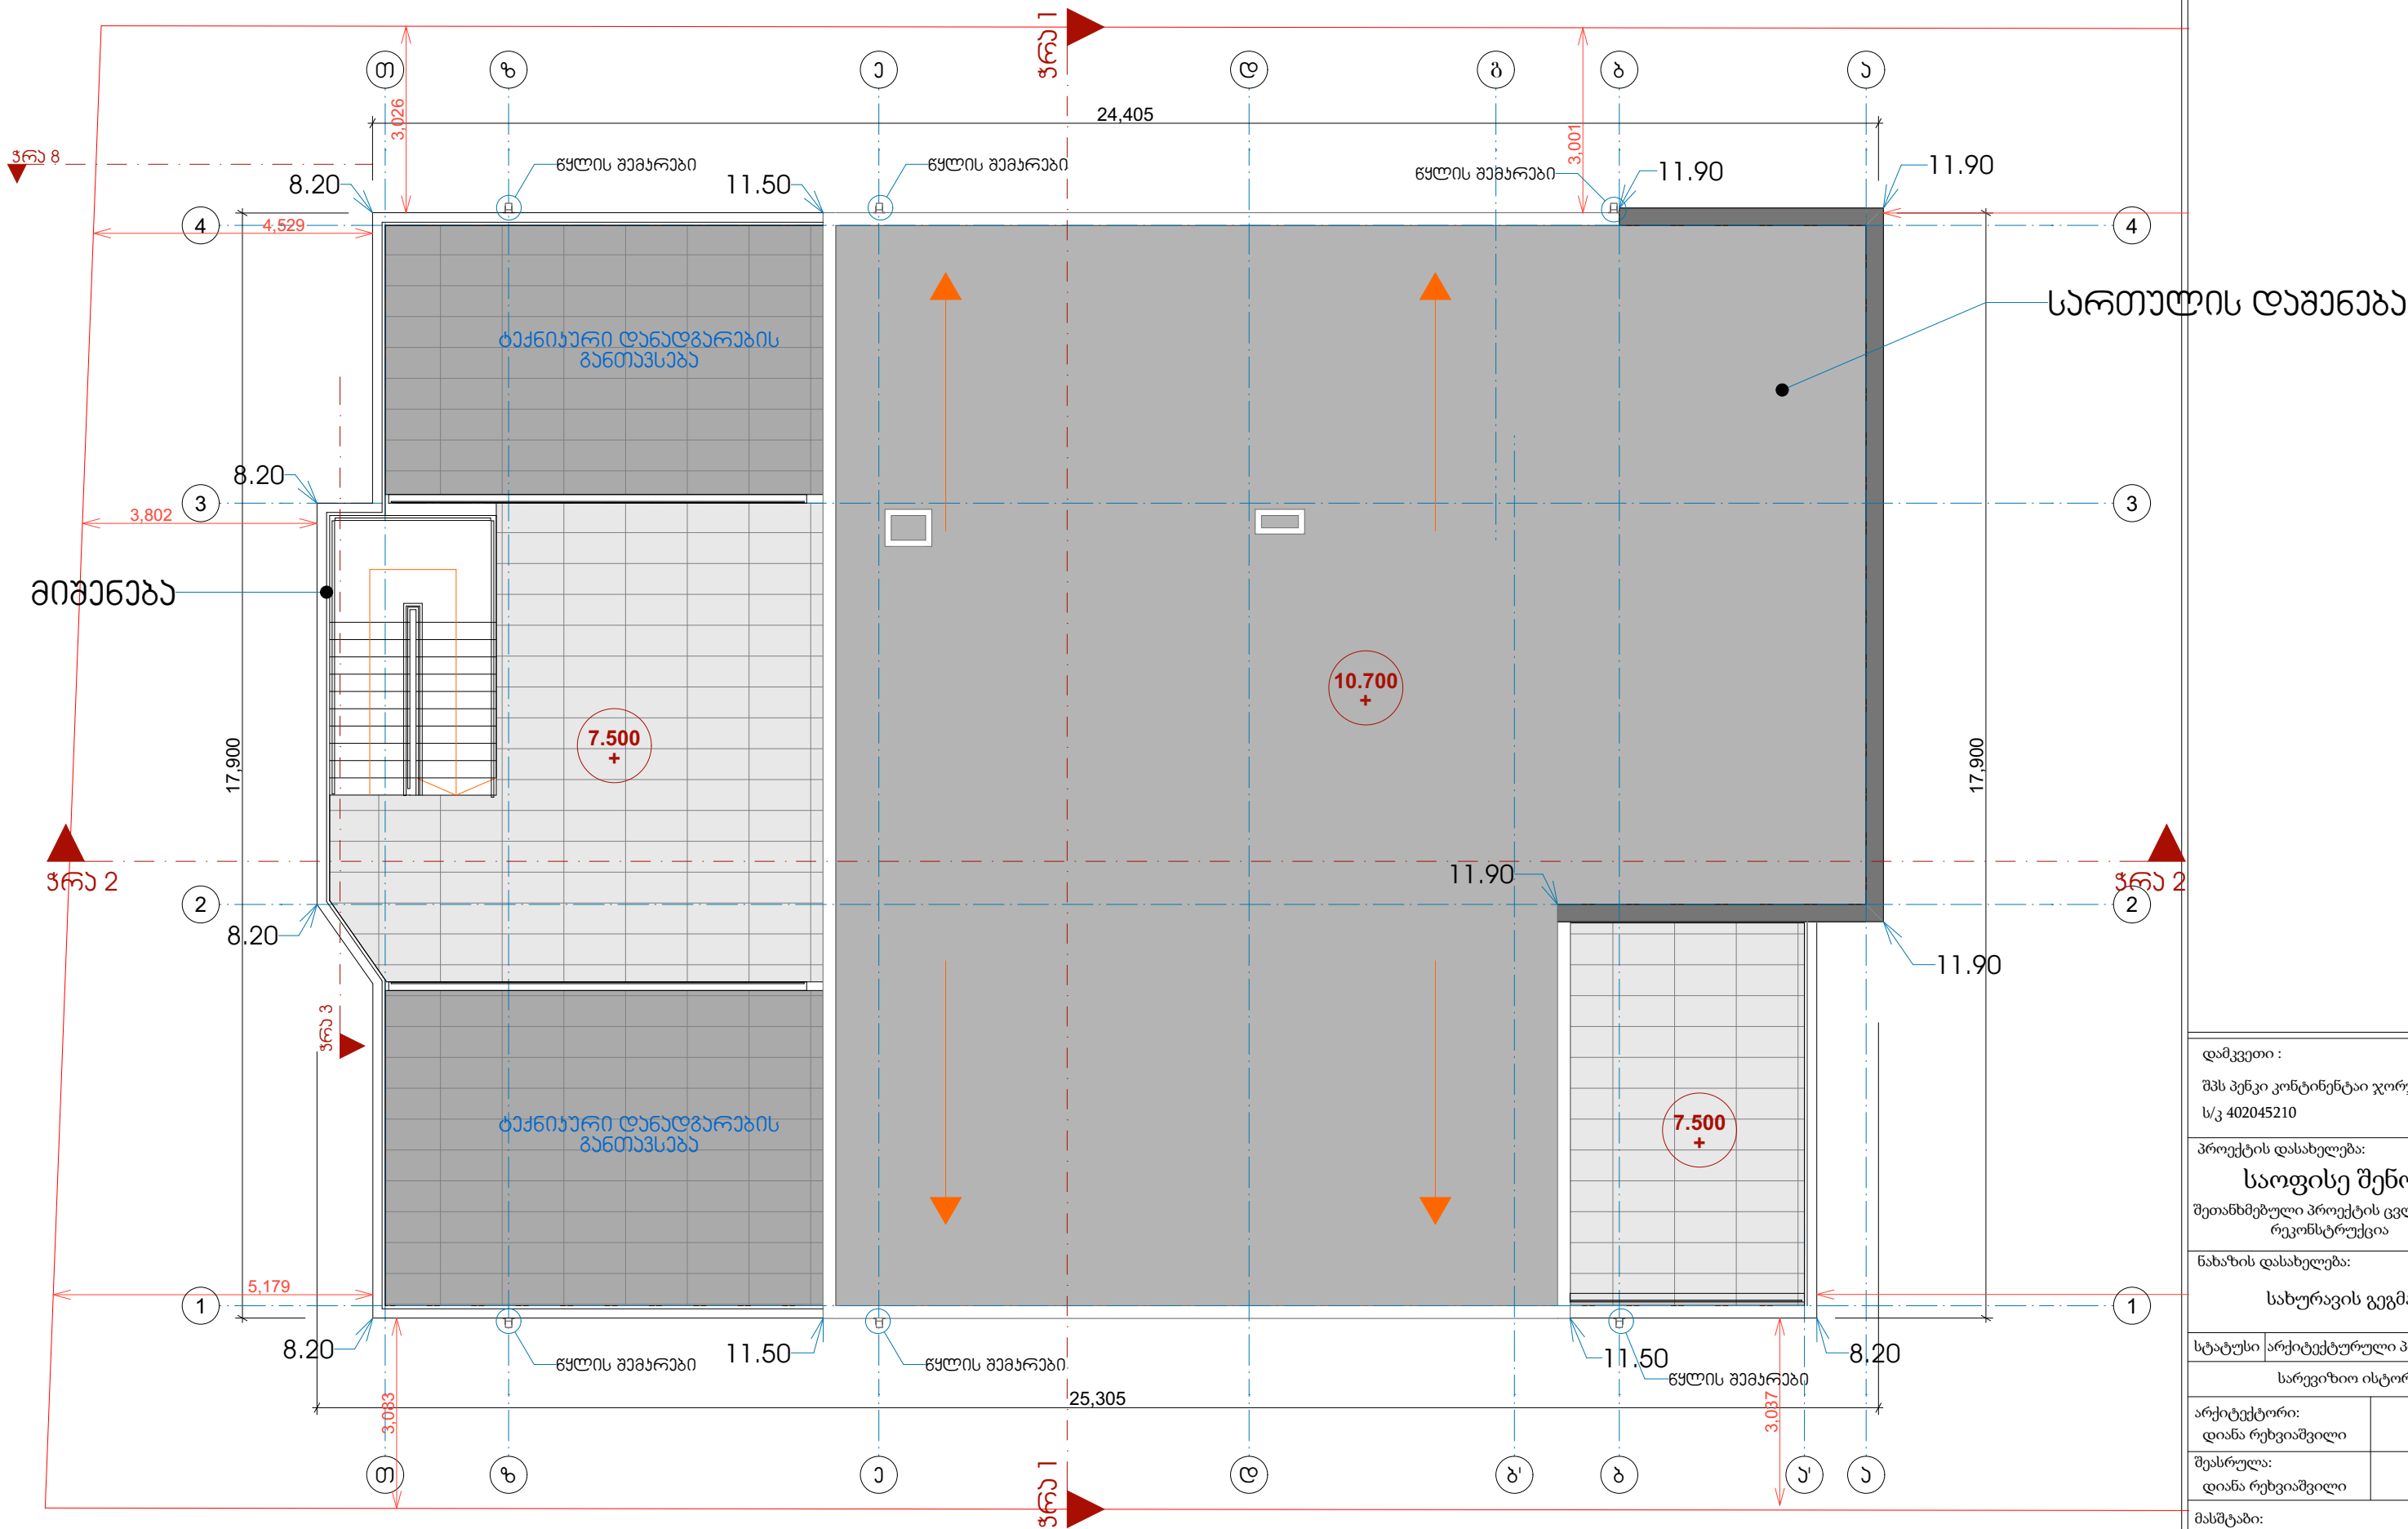

დამკვეთი :   
 შპს პენკი კონტინენტი ჯორჯია   
 ს/კ 402045210

პროექტის დასახელება:   
 საოფისე შენობა   
 შეთანხმებული პროექტის ცვლილება,   
 რეკონსტრუქცია

ნახაზის დასახელება:   
 სახურავის გეგმა

სტატუსი: არქიტექტურული პროექტი

სარევიზიო ისტორია

არქიტექტორი:   
 დიანა რეხვიაშვილი


შეასრულა:   
 დიანა რეხვიაშვილი

მასშტაბი: 1:100

ფორმატი: A-3 გვერდი: 10 ფურცლების რაოდენობა: 35

ღობის მოწყობა

ღობის მოწყობილია ქუჩის მხარეს

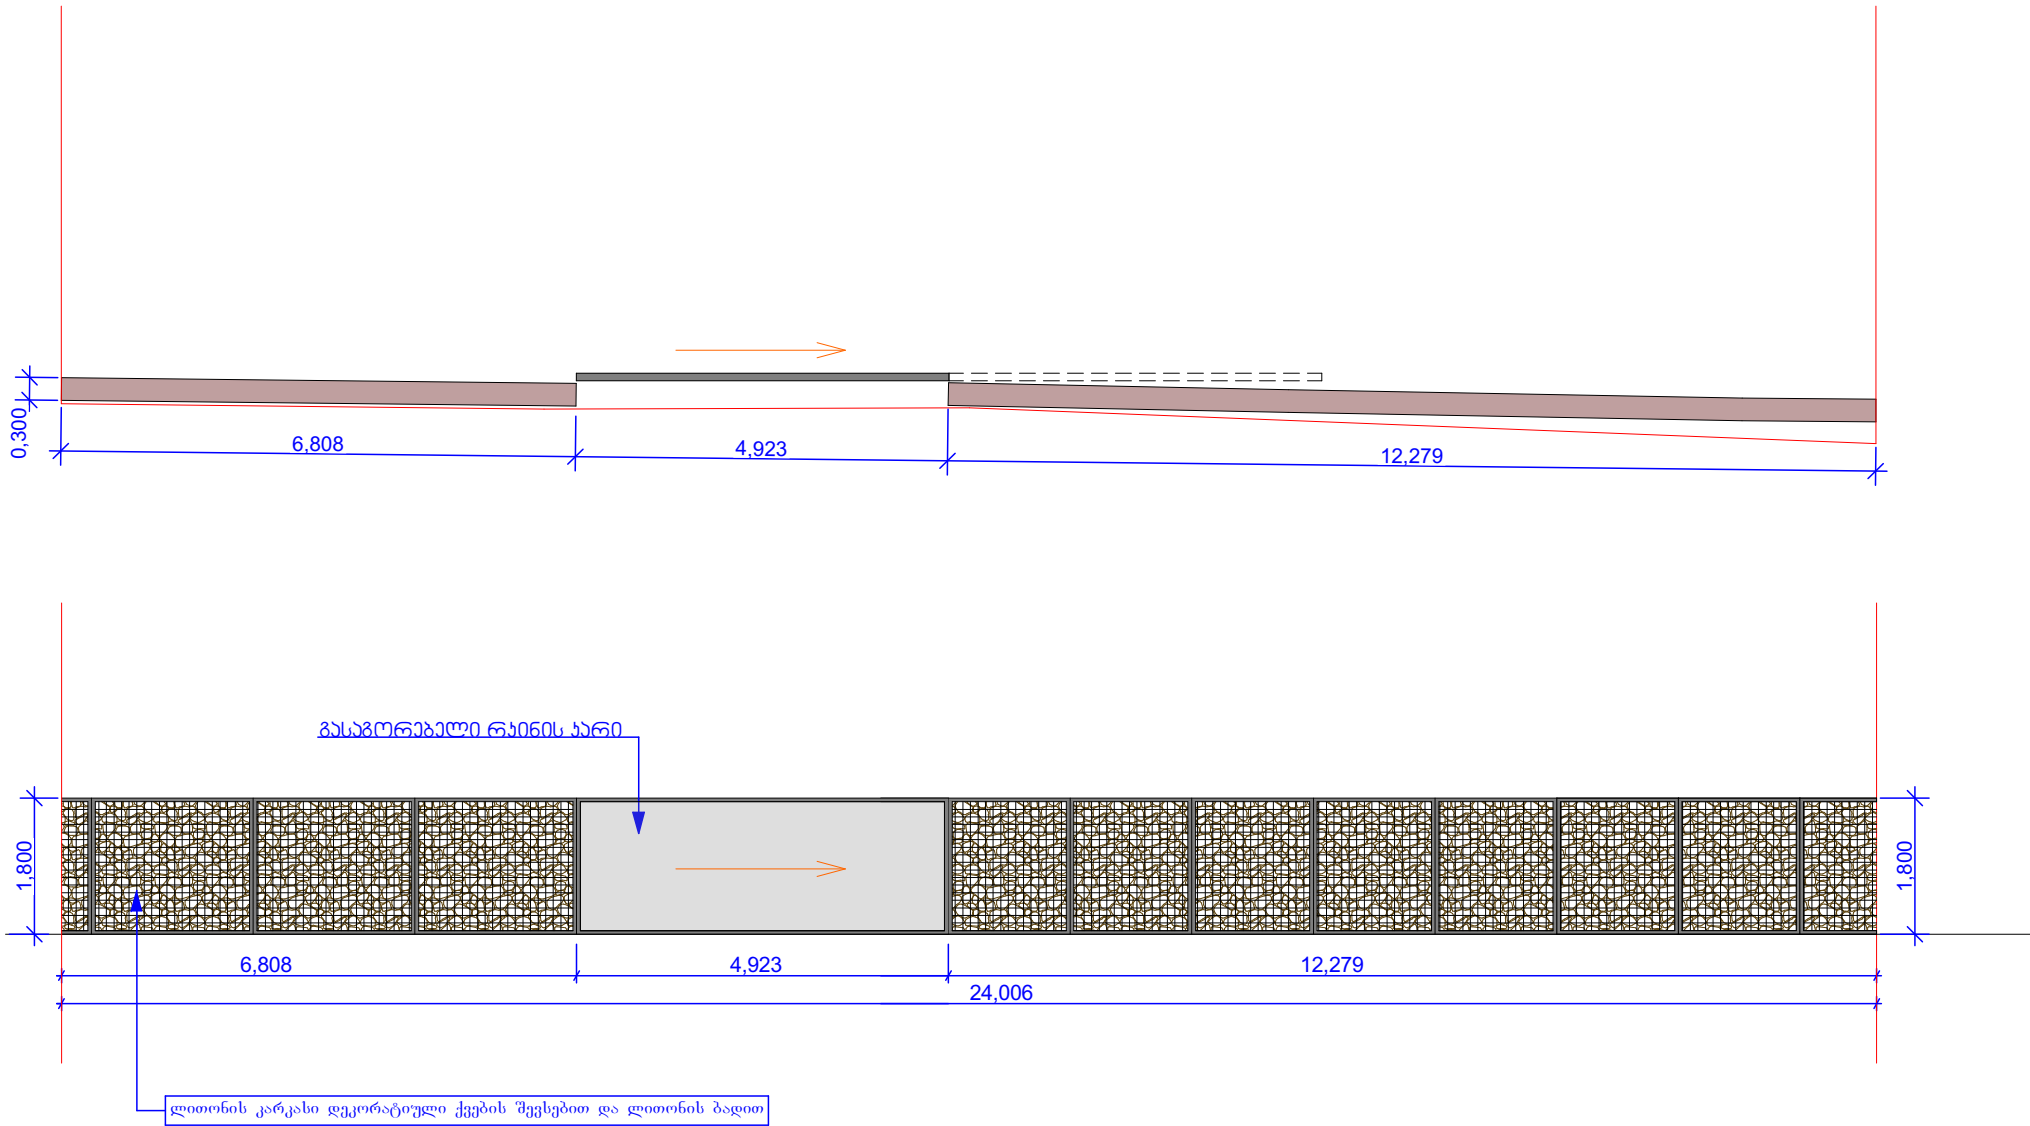

ღობის განაშენიანების ფართობი 7.2 ს/მ

პ. თბილისი, ღობის სახ. ს/კ 01.72.14.011.004

დამკვეთი : შპს პენკი კონტინენტი ჯორჯია ს/კ 402045210

პროექტის დასახელება: საოფისე შენობა შეთანხმებული პროექტის ცვლილება, რეკონსტრუქცია

ნახაზის დასახელება: ღობის მოწყობა

სტატუსი არქიტექტურული პროექტი

სარევიზიო ისტორია

არქიტექტორი: დიანა რეზიაშვილი


შეასრულა: დიანა რეზიაშვილი

მასშტაბი: 1:100


ფორმატი: A-3 გვერდი: 11 ფურცლების რაოდენობა: 35



განაშენიანების კროკები

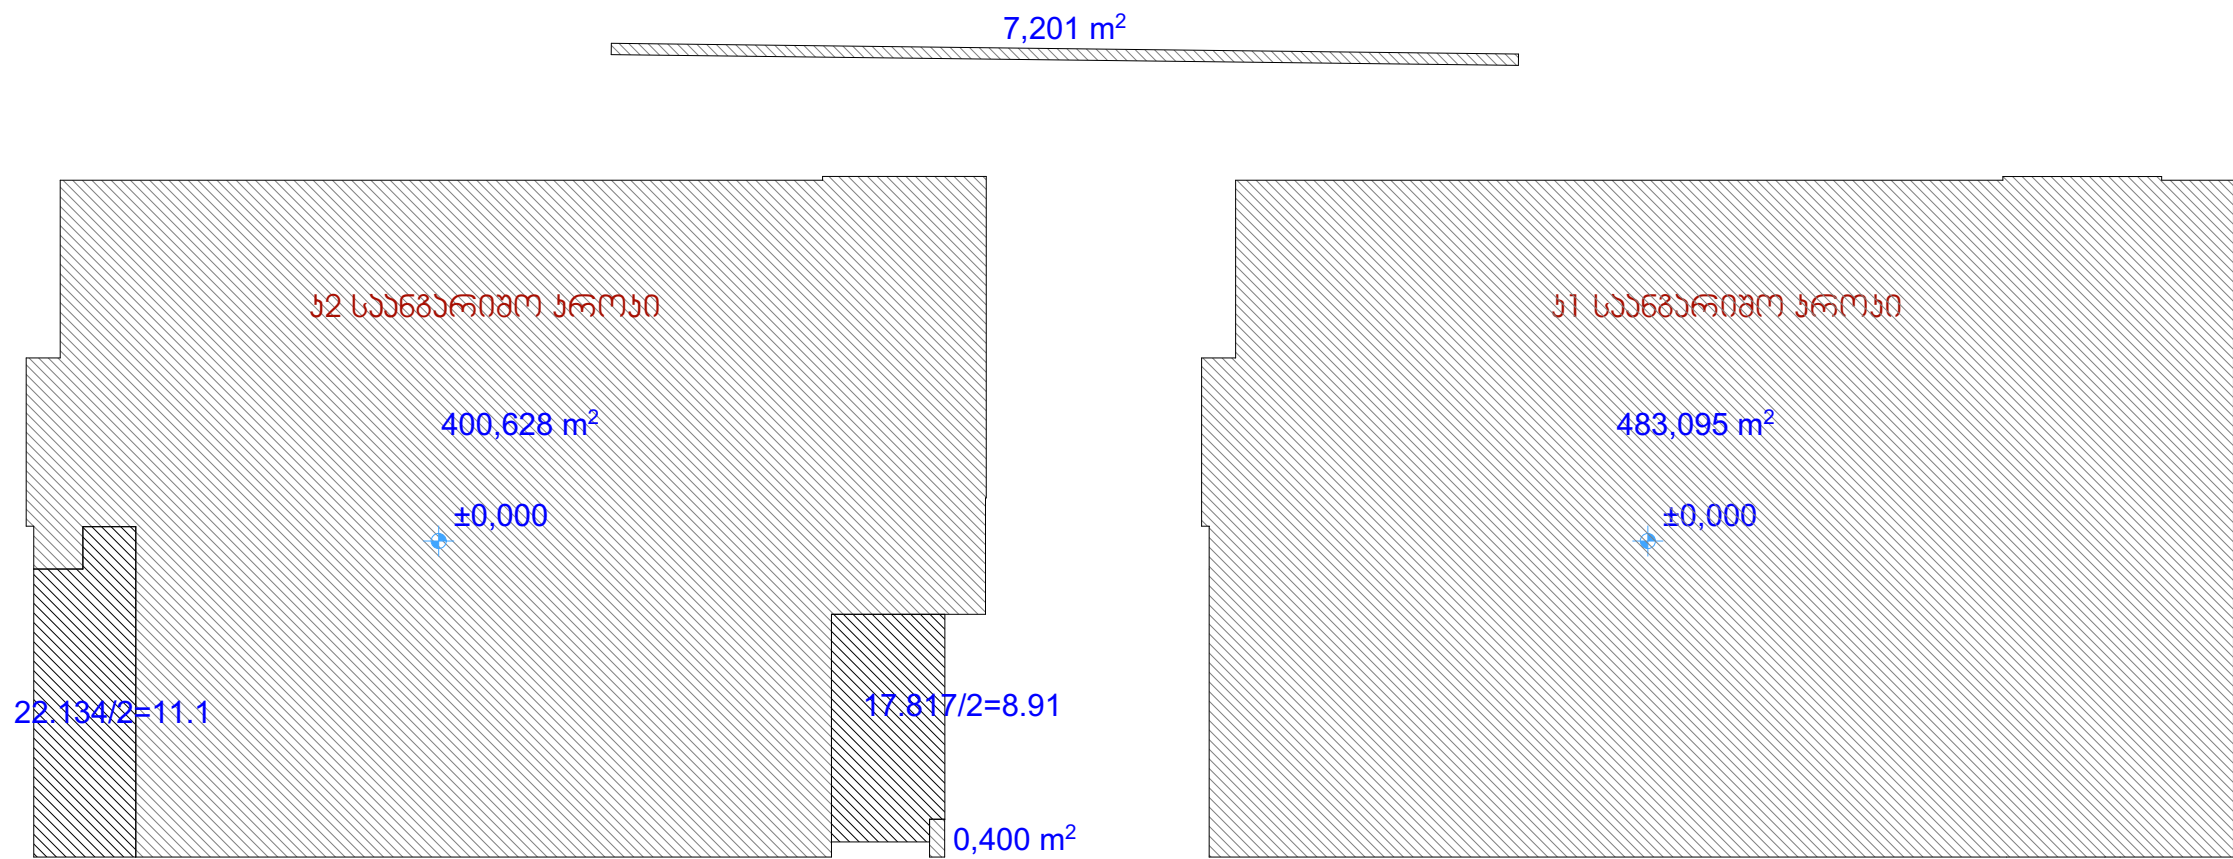

$\chi_1 = 483.10 / 1300 = 0.4$   
 $\chi_2 = 1082.34 / 1300 = 0.8$   
 $\chi_3 = 378.4 / 1300 = 0.3$

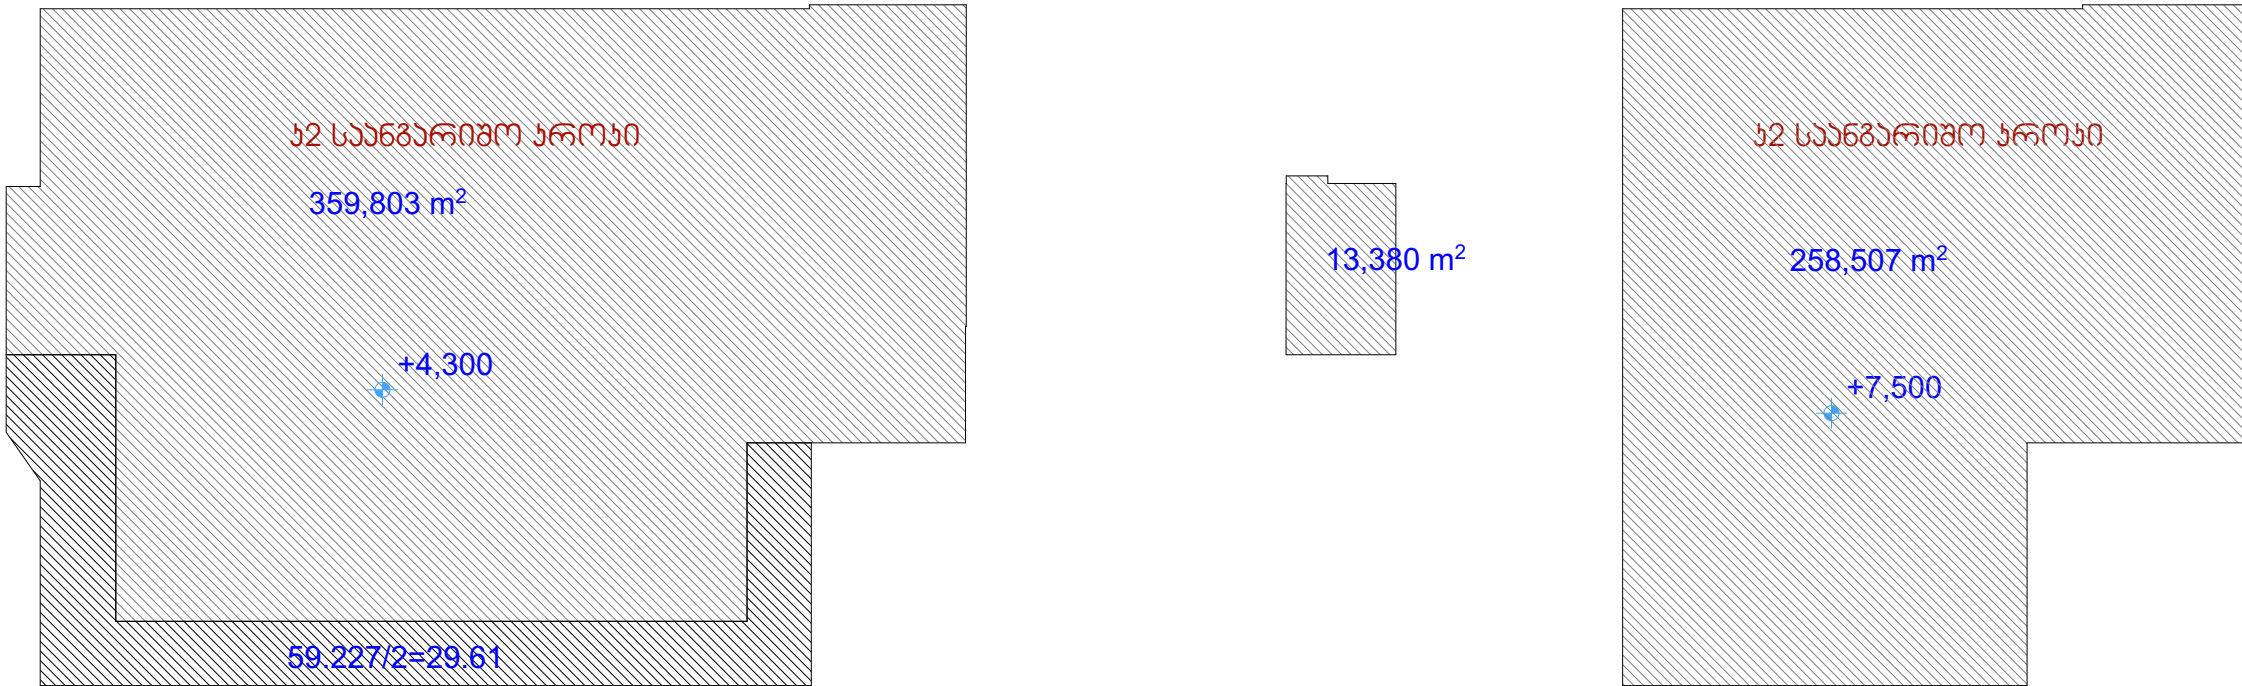

ქ. თბილისი, ღიფშის სახ. საცდელი მიწის ნაკვეთი  
ს/კ 01.72.14.011.004

დამკვეთი :  
შპს პენკი კონტინენტი ჯორჯია  
ს/კ 402045210

პროექტის დასახელება:  
**საოფისე შენობა**  
შეთანხმებული პროექტის ცვლილება,  
რეკონსტრუქცია

ნახაზის დასახელება:  
**განაშენიანების კროკები**

სტატუსი არქიტექტურული პროექტი

სარევიზიო ისტორია

არქიტექტორი:  
დიანა რეხვიაშვილი

შეასრულა:  
დიანა რეხვიაშვილი

მასშტაბი: 1:200

ფორმატი: A-3 გვერდი: 12 ფურცლების რაოდენობა: 35

**შენობა-ნაგებობის უსაფრთხოების წესებთან შესაბამისობის ანალიზი**

**გამოყენებული წესები - „შენობა-ნაგებობის უსაფრთხოების წესები“**

ჩამოთვალეთ შენობის დაკავებულებები და აღწერეთ თითოეული გამოყენება	
<b>სქ (304,1)-</b> საქმიანი ჯგუფი	000; 4.300; 7.500 ნიშნულზე

<u>კონსტრუქციის ტიპი:</u>	
განსაზღვრეთ კონსტრუქციის ტიპი ახალი შენობისთვის: <b>მაგალითი: II-A, II-B, V-A, V-B</b>	<b>III-B ტიპი</b>

სიმაღლის შეზღუდვები ცხრილი 503 -ის მიხედვით		
დაკავებულობები	დასაშვები სართულიანობა	შემოთავაზებული სართულიანობა
საქმიანი ჯგუფი სქ	11	3
	<b>დასაშვები</b>	<b>შემოთავაზებული</b>
საერთო სიმაღლე =	16.80	12.15
მიწის ზემოთ სართულის რაოდენობა =		3

ფართობის შეზღუდვები ცხრილი 503 -ის მიხედვით		
დაკავებულობები	დასაშვები ფართობი	შემოთავაზებული ფართობი
საქმიანი ჯგუფი სქ	1770	730.85
იატაკის საერთო ფართობი =	<b>1019</b>	
იატაკების რაოდენობა =	3	



გარე კედლის ცეცხლმედეგობისა და ღიობისადმი მოთხოვნები

ცხრილების 602-ის და 705.8 -ის მიხედვით


გარე კედელი	ხანძარსა წინააღმდეგო მანძილი (მეტრი)	ცეცხლმედეგობის ხარისხი (საათი)		კედლის ღიოებების ფართობი (კედლის %)					
		მოთხოვნილი	გათვალისწინებული	დასაშვები			გათვალისწინებული		
				დაცული	დაუცველი საშხეფებით	დაუცველი	დაცული	დაუცველი საშხეფებით	დაუცველი
4-1 ლექებში	>9.0 მ	0	0	შეუზღუდავი	შეუზღუდავი	შეუზღუდავი	-	-	აკმაყოფილებს
1-4 ლექებში	>3.0 მ <6.0	0	0	შეუზღუდავი	შეუზღუდავი	შეუზღუდავი	-	-	აკმაყოფილებს
ა-თ ლექებში	>1.5 <6.0	0	0	შეუზღუდავი	შეუზღუდავი	45%	-	-	აკმაყოფილებს
- ღერძებში	>1.5 მ <6.0მ	0	0	25%	25%	10%	-	-	აკმაყოფილებს

ხანძრისაგან დაცვის სისტემებისადმი მოთხოვნები							
დაკავებულობები/სივრცეები/გასასვლელი საშუალებები	ავტოსაშხეფი სისტემა	ალტერნატიული ავტომატური ცეცხლსაქრობი სისტემები	ხელით სამართავი სახანძრო განგაშის სისტემები	სახანძრო მილდგარების სისტემები	კვამლის საკონტროლო სისტემები	ხელის ცეცხლმაქრები	საავარიო განგაშის სისტემები
საქმიანი ჯგუფი სქ	-	-	კი	კი	კი	კი	
კიბის უჯრედი	-	-	-	-	-	-	
გარე ჰიდრანტი				კი			


განიავების მოთხოვნა		
დაკავებულობები/სივრცეები/გასასვლელი საშუალებები	ბუნებრივი განიავება	ხელოვნური განიავება
		-
საქმიანი ჯგუფი სქ	კი	-
კიბის უჯრედი	კი	დაწნევა

თითოეული სართულიდან გასასვლელი საშუალება									
სართულები	დაკავებული ობა და დაკავებული ობის დატვირთვის ჯამური მაჩვენებელი	მოთხოვნილი გასასვლელების/ გასასვლელთან მისადგომის რაოდენობა	გათვალისწინებული გასასვლელების/ გასასვლელთან მისადგომის რაოდენობა და ტიპი	გასასვლელი საშუალებების სიგანე					
				გზა-კიბეები		დერაფანი,		გასასვლელის გზა-კარი	
				მოთხოვნილი	გათვალისწინებული	მოთხოვნილი	გათვალისწინებული	მოთხოვნილი	გათვალისწინებული
0.000დან 7.500 ნიმუშის ჩათვლით	82	2	2 (შიდა და გარე გასასვლელის გზა- კიბეები)	1,2	1,2	-	-	0,82	>0,82


პირობითი აღნიშვნები

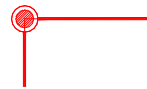 საკალასტრო საზღვარი


 ნიშნული გეგმაზე

 ჰრილის აღნიშვნა

 ღერძის ხაზი

 ჩრდილოეთის აღნიშვნა

კარის აღნიშვნა

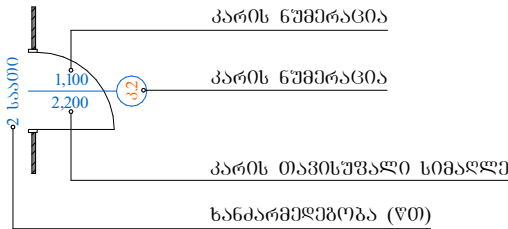

ოთახის/სივრცის აღნიშვნა

სც-1	დაკავებულობის ჯგუფი (ქვეჯგუფი)
დ.დ. 14	დაკავებულობის დატვირთვა
სახტუმროს ნომერი	ოთახის/სივრცის დასახელება
14.63 კვ/მ	ოთახის/სივრცის ფართობი



გასასვლელი აღმნიშვნელი  
ბანათეზული ნიშანი

 1 საათიანი ხანძარმეღებობის

 2 საათიანი ხანძარმეღებობის

 გასასვლელთან მისაღბომი  
მაქსიმალური სავალი მანძილი

სიმბოლოს სახელწოდება



ხელის ცეცხლმაქრი



სახანძრო მიღღბარი



ღამგაგებელთა შეტყობინების სისტემა (სახანძრო სიგნალიზაცია)



კვამლის ავტომატური აღმომჩენი



სახანძრო განგაშის ღილაკი



სააგარიო განათება



მექანიკური განიაგების სისტემა



სახანძრო კიღრანტი



ორმხრივი კავშირის სისტემა



ავტოსაშხეუი სისტემა



გეტონის კედელი



საქმიანი ჯგუფი (სქ)

ქ. თბილისი, ღიღმის სახ.წ.  
საცდელი გეგმონება  
ს/კ 01.72.14.011.004

დამკვეთი :

შპს პენკი კონტინენტი ჯორჯია  
ს/კ 402045210

პროექტის დასახელება:

საოფისე შენობა

შეთანხმებული პროექტის ცვლილება,  
რეკონსტრუქცია

ნახაზის დასახელება:

პირობითი აღნიშვნები

სტატუსი | არქიტექტურული პროექტი

სარევიზიო ისტორია

არქიტექტორი:  
დიანა რეხვიაშვილი


შეასრულა:  
დიანა რეხვიაშვილი

მასშტაბი: 1:100

ფორმატი: A-3	გვერდი: 13	ფურცლების რაოდენობა: 35
-----------------	---------------	-------------------------------

2025 წ


ქ. თბილისი, ღიშმის ხახუ.  
საცდელი მუშაობა  
ს/კ 01.72.14.011.004

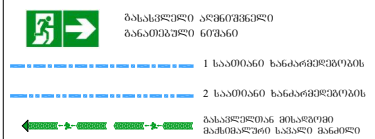

დაკავებულების წილი	ოფისი		სივრცის დახატულება
	სქ	115.5 მ <sup>2</sup>	მიწიანი ფართი
	დ. დ. ფ	9.3	დაკავებულების დაცემის ფაქტორი
	დ. დ.	7	დაკავებულების დაცემის

დამკვეთი :		
შპს პენკი კონტინენტალი ჯორჯია		
ს/კ 402045210		
პროექტის დასახელება:		
საოფისე შენობა		
შეთანხმებული პროექტის ცვლილება, რეკონსტრუქცია		
ნახაზის დასახელება:		
სახანძრო უსაფრთხოების და დაკავებულობის გეგმა 0,00 ნიშნულზე		
სტატუსი	არჩიტექტურული პროექტი	
სარევიზიო ისტორია		
არჩიტექტორი:		
დიანა რეხვიაშვილი		
შეასრულა:		
დიანა რეხვიაშვილი		
მასშტაბი:		1:100
ფორმატი:	გვერდი:	ფურცლების რაოდენობა:
A-3	14	35
2025 წ		

ქ. თბილისი, დიდშოს სსსწ.  
საბჭოლო მუშრნობა  
ს/კ 01.72.14.011.004

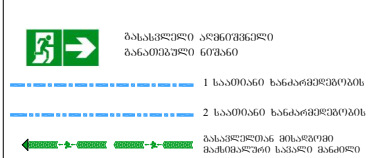


დაკავშულობის პარამეტრები	რუხი		სიგრძის დასახელება
	სქ	115.5 მ	მთლიანი ფართობი
	დ. დ. უ	9.3	დაკავშულობის დაცემისთვის ფაქტორი
	დ. დ.	7	დაკავშულობის დაცემისთვის

<p>დამკვეთი :</p> <p>შპს პენკი კონსტრუქტი ჯორჯია</p> <p>ს/კ 402045210</p>		
<p>პროექტის დასახელება:</p> <p><b>საოფისე შენობა</b></p> <p>შეთანხმებული პროექტის ცვლილება, რეკონსტრუქცია</p>		
<p>ნახაზის დასახელება:</p> <p>სახანძრო უსაფრთხოების და დაკავებულობის გეგმა 4,30 ნიშნულზე</p>		
სტატუსი	არჩიტექტურული პროექტი	
სარევიზიო ისტორია		
არჩიტექტორი: დიანა რეხვიაშვილი		
შეასრულა: დიანა რეხვიაშვილი		
მასშტაბი:		<b>1:100</b>
ფორმატი: A-3	გვერდი: 15	ფურცლების რაოდენობა: 35
<p>2025 წ</p>		



ქ. თბილისი, ღიღმის ხახვ.  
საცდელი მუშაობა  
ნ/კ 01.72.14.011.004

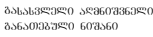










1 საათიანი ხანძარზე დაზარალებულნი

2 საათიანი ხანძარზე დაზარალებულნი

დაზარალებულთა მისაღებად  
გაქცევისას საპროექტო ხანძარი

სიმბოლოს სახელწოდება

	ხელის (კონსულტაციები)
	სახანძრო დოკუმენტები
	ქვეყნის/პროვინციის/მუნიციპალიტეტის სივრცის (კანონიერი სივრცის/სივრცე)
	ქვეყნის ავტორიზებული ავტორიზებული
	სახანძრო განმარტების დოკუმენტი
	სახანძრო განმარტება
	მუნიციპალიტეტის/პროვინციის/სივრცის
	სახანძრო დოკუმენტები
	ეროვნული ავტორიზებული სივრცის

დაკავებული ნაყოფი	ოფისი		სივრცის დახატულება
	სქ	115.5 მ <sup>2</sup>	შოლიანი ფართი
	დ. დ. ფ	93	დაკავებული ლატენტების ფაქტორი
	დ. დ.	7	დაკავებული ლატენტების ლატენტობა

დამკვეთი :

პს პენკი კონტინენტაი ჯორჯია  
/3 402045210

პროექტის დასახელება:

საოფისე შენობა

ეთანხმებული პროექტის ცვლილება,  
რეკონსტრუქცია

ხაზის დასახელება:  
სახანძრო უსაფრთხოების და  
დაკავებულობის გეგმა 7,50  
ნიმუშა

ტაბუზი	არქიტექტურული პროექტი
--------	-----------------------

სარევიზიო ისტორია


ქიტექტორი:	
დიანა რეხვიაშვილი	

სახელი:	
გვარი:	

მეტრი: 1:100

რმატი:	გვერდი:	ფურცლების რაოდენობა:
A-3	16	35


2025 年

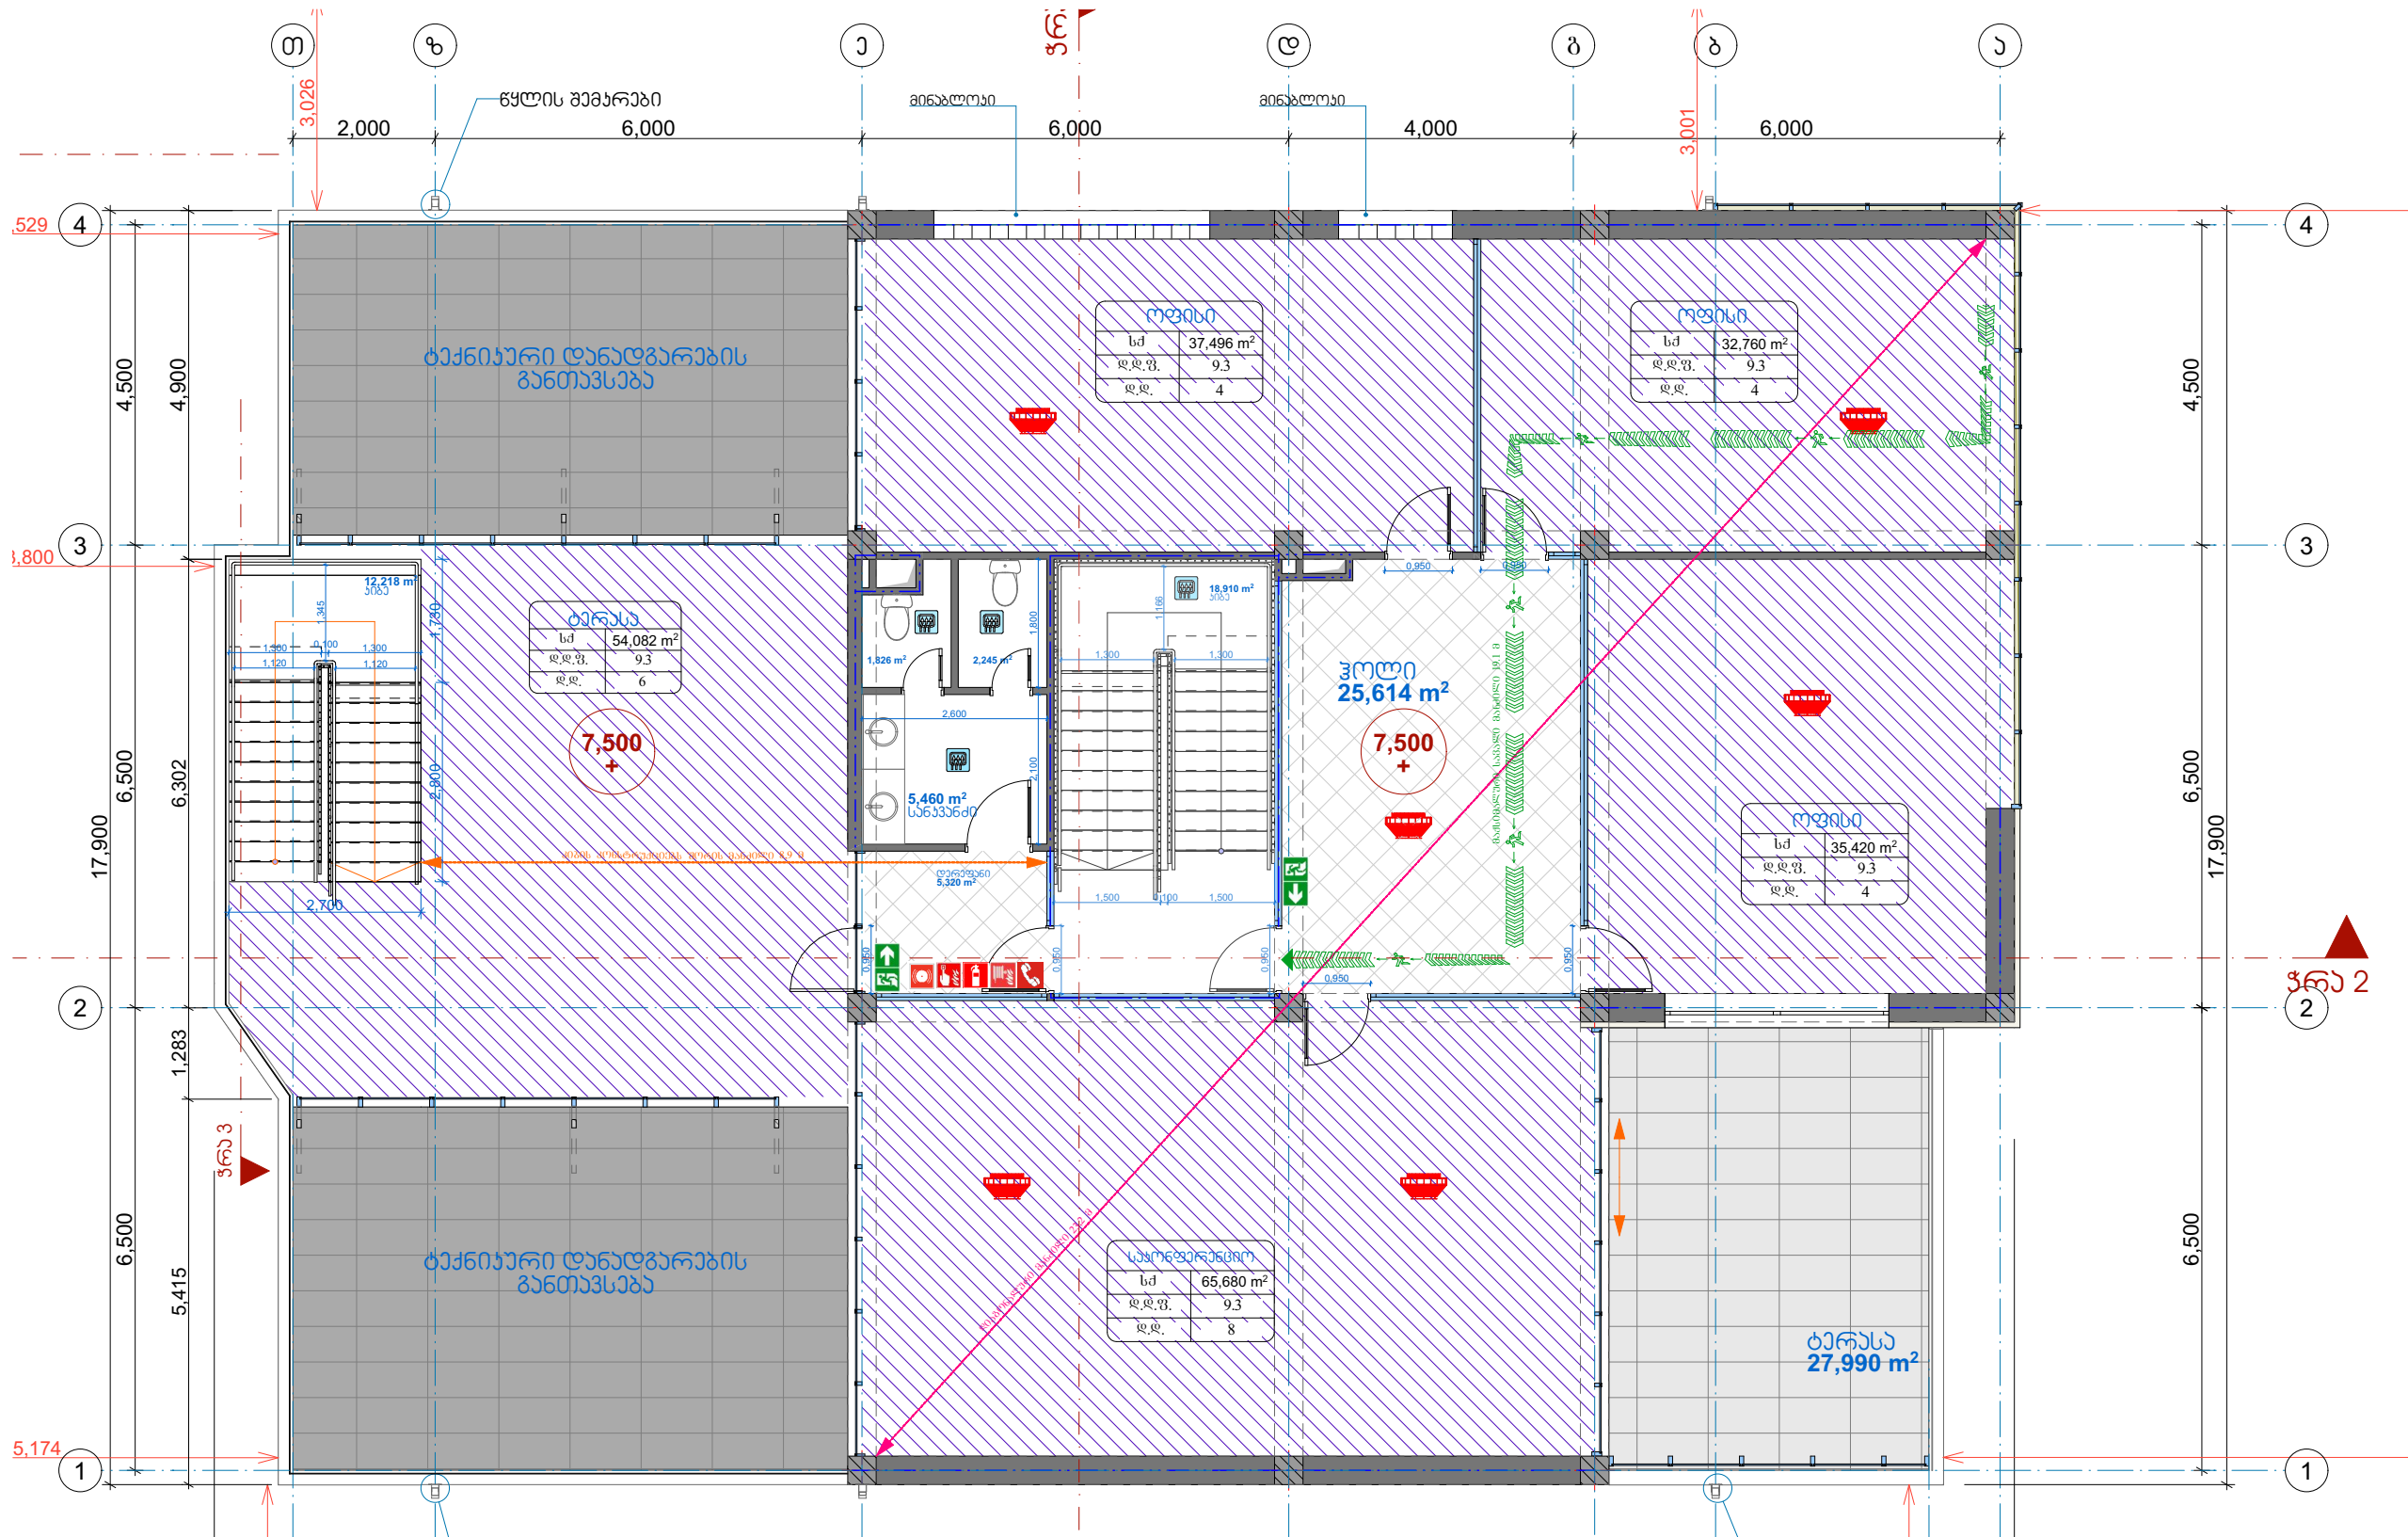


დაკავშირება	სა						
დასახელება	საოფისი ხიზი		კიბე	სანაკვეთი	საზღვრული ზარი	დანიშნულება, კოდი	
დ. ზარი	225,44 მ²		31.13 მ²	9.53 მ²	27,99 მ²	30.93 მ²	99,58 მ²
დ. ფაქტორი	დ.ზ. 9.3						
დღიური	26						





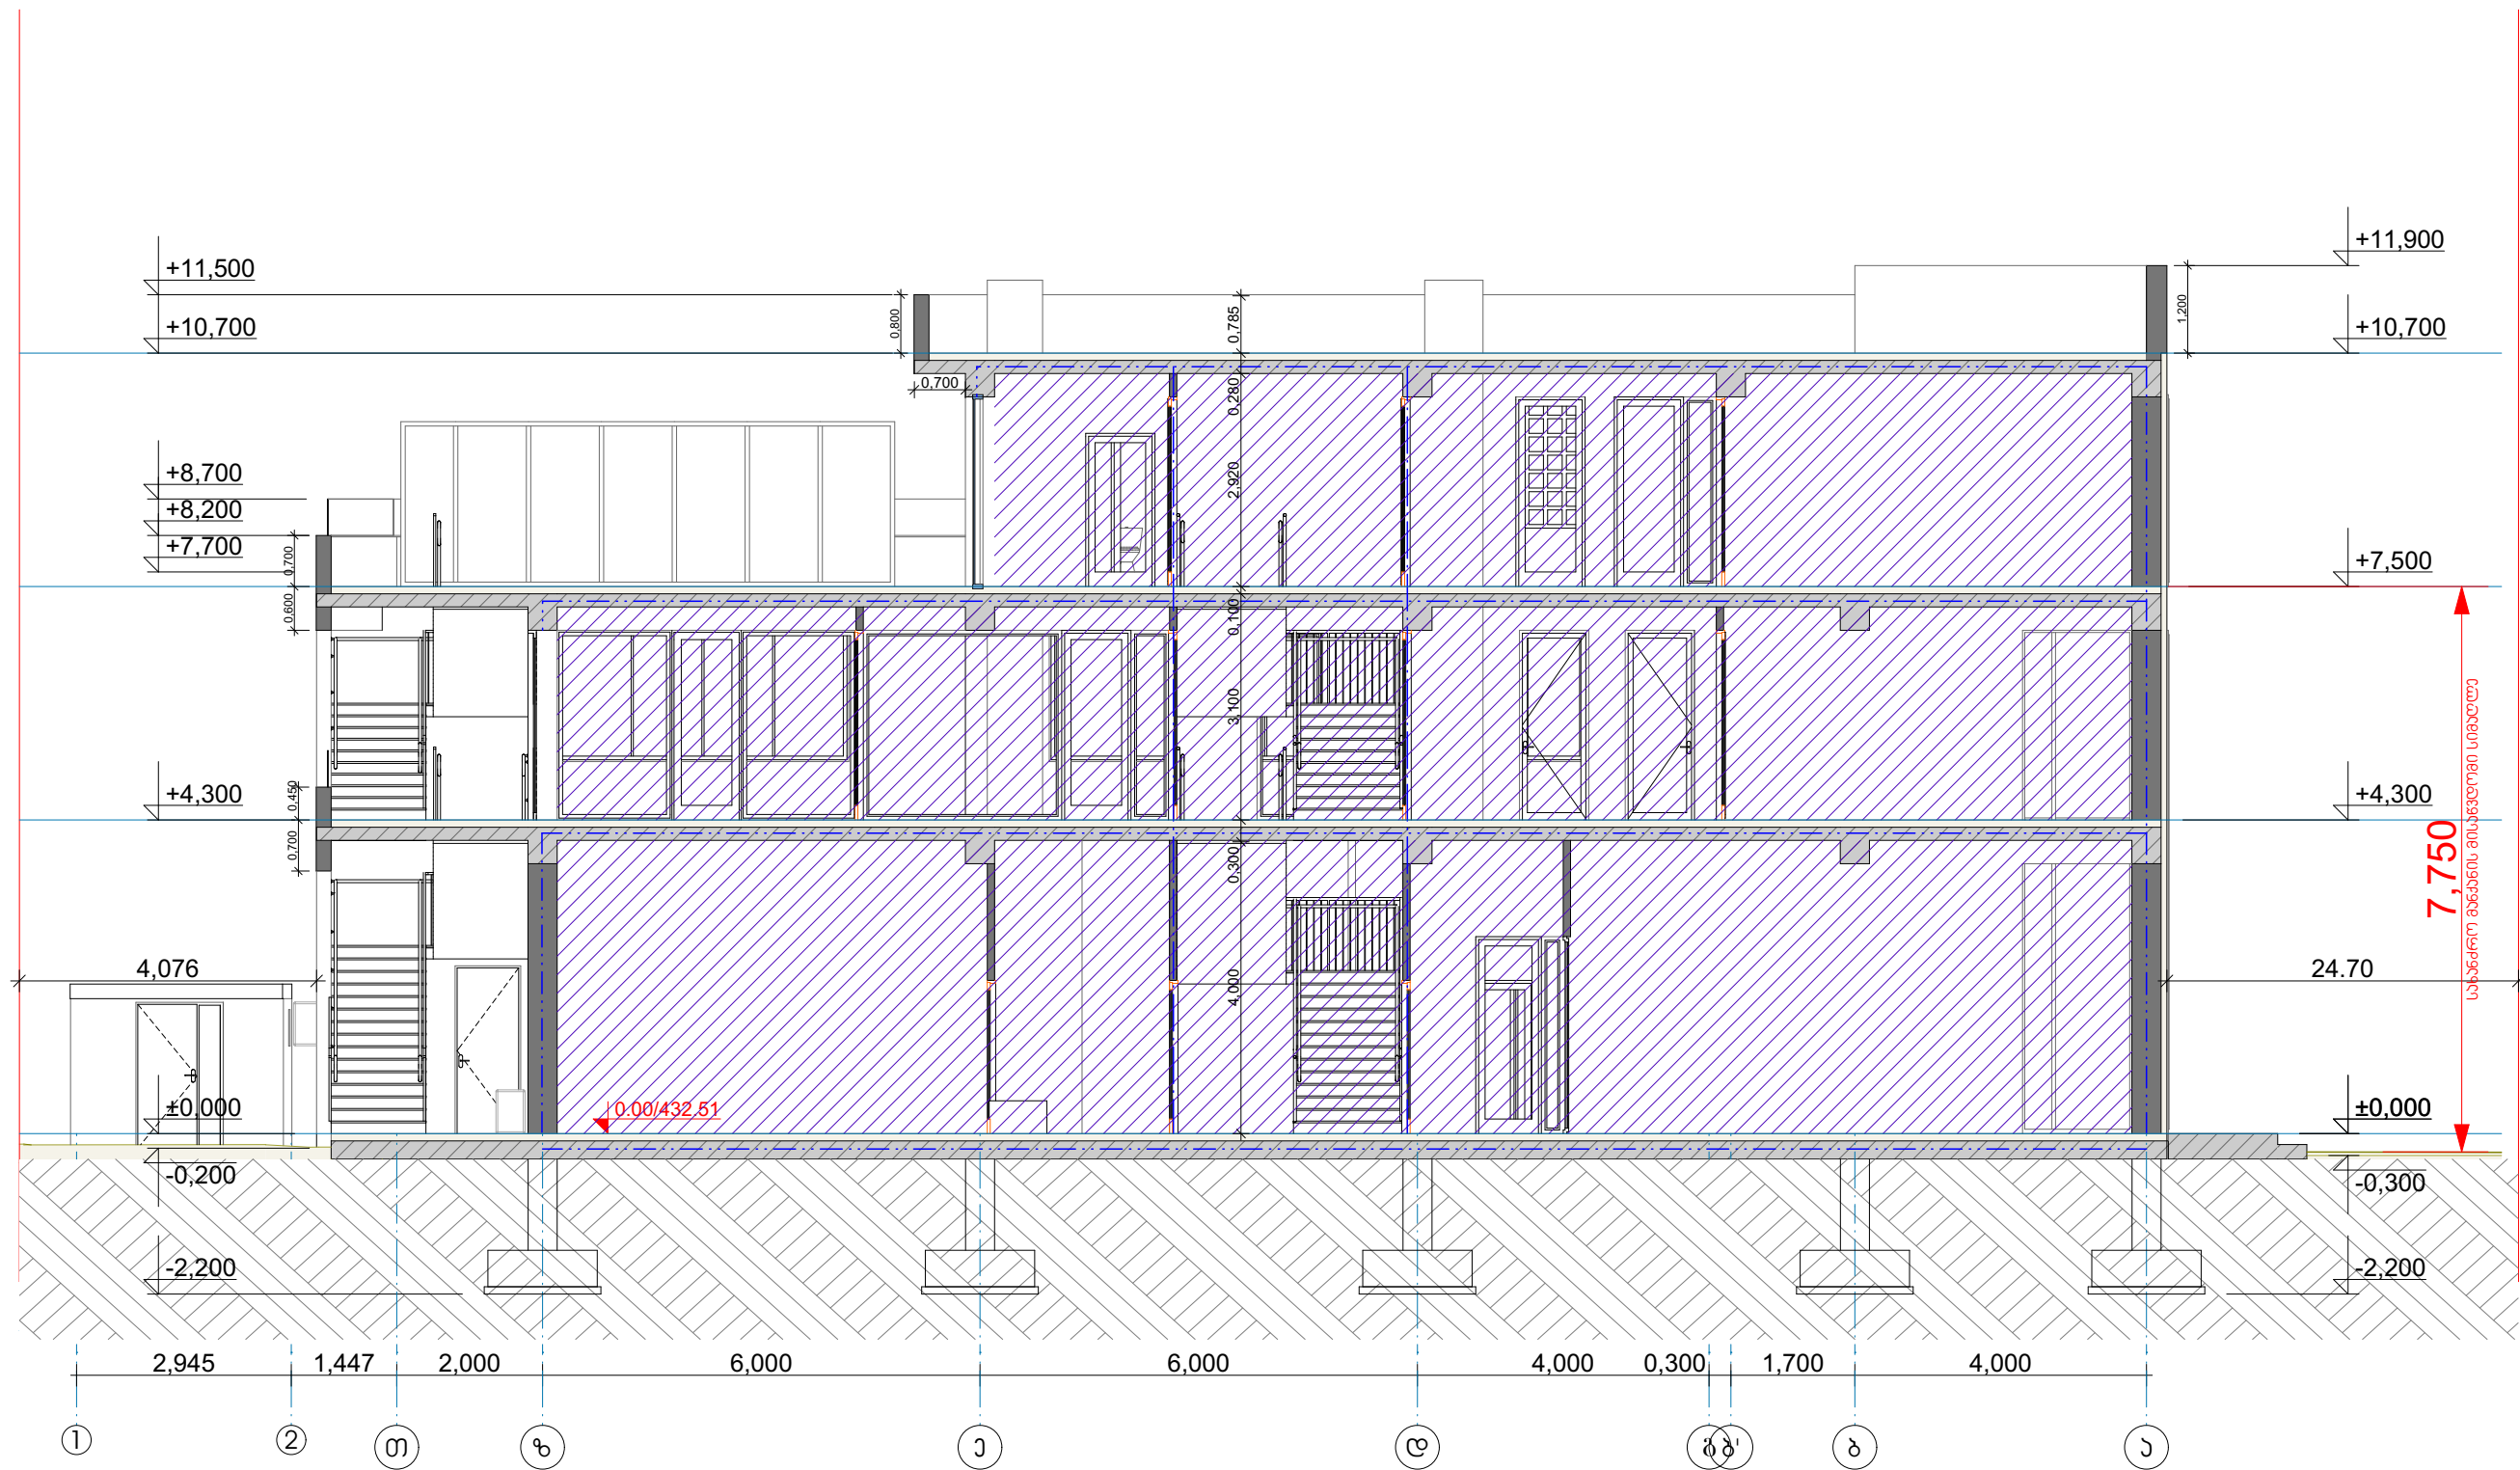



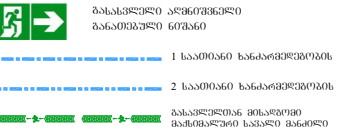


## სახანძრო უსაფრთხოების და დაკავებულობის ჭრილი 2-2



ქ. თბილისი, ღიღმის ხახუ.  
საცდელი მუშაობა  
ს/კ 01.72.14.011.004



სიმბოლოს სახელწოდება

	ԷՆՏՐԵ (ԸՆԹՐԱԿՑՈՒՄ)
	ՆԱԽԱԳՈՐ ԶԻՐԱԿՈՐ
	ՔԱՅԱՆՑԱԿԱՆ ԶԵՐՈՐԱԿՈՆՈՐ ՆՈՒՅՑՆԱ (ՀԱՅԱՍՏԱՆԻ ՀԱՆՐԱՊԵՏՈՒԹՅԱՆ ՀԱՄԱՐԱՆՈՒՄ)
	ՎԵՐԱԿՐԵՆԱԿԱՆ ՆԱԽԱԳՈՐ ԶԻՐԱԿՈՐ
	ՆԱԽԱԳՈՐ ԶԱՅԱԿԱՆ ԿՐԵՏԱՊ
	ՆԱԽԱԳՈՐ ՆԱԽՈՐԾՆԱ
	ԶԻՐԱԿՈՆՈՐ ԶԱՅԱԿԱՆ ՆՈՒՅՑՆԱ
	ՆԱԽԱԳՈՐ ԶԻՐԱԿՈՐ
	ԴՐՈՎՈՐՈՅԻՄ ԿԱՄԵՐԱՆՈՐ ՆՈՒՅՑՆԱ

ლაკვეზულის პროექტი	რეზი		სიგრძის დასაზღვრა
	სქ	115.5 მ <sup>2</sup>	მთლიანი ფართი
	დ. დ. ფ	9.3	ლაკვეზულის დაცვრთის ფაქტორი
	დ. დ.	7	ლაკვეზულის დაცვრთვა

დამკვეთი :

შპს პენკი კონტინენტალი ჯორჯია  
ს/კ 402045210

პროექტის დასახელება:

საოფისე შენობა

შეთანხმებული პროექტის ცვლილება,  
რეკონსტრუქცია

ნახაზის დასახელება:  
სახანძრო უსაფრთხოების და  
დაკავებულობის ჭრილი 2-2

სტატუსი	არქიტექტურული პროექტი
---------	-----------------------

სარევიზიო ისტორია

არქიტექტორი:  
დიანა რეხვიაშვილი

შეასრულა:  
დინა რეხვიაშვილი


მასშტაბი: 1:100

ფორმატი: A-3	გვერდი: 17	ფურცლების რაოდენობა: 35
-----------------	---------------	-------------------------------

2025 V


მისაწვდომობის გეგმა 0,00 ნიშნულზე

ძ. თბილისი, ღიფის სახ. საცდელი გეგმობა ს/კ 01.72.14.011.004 პირობითი ნიშნები

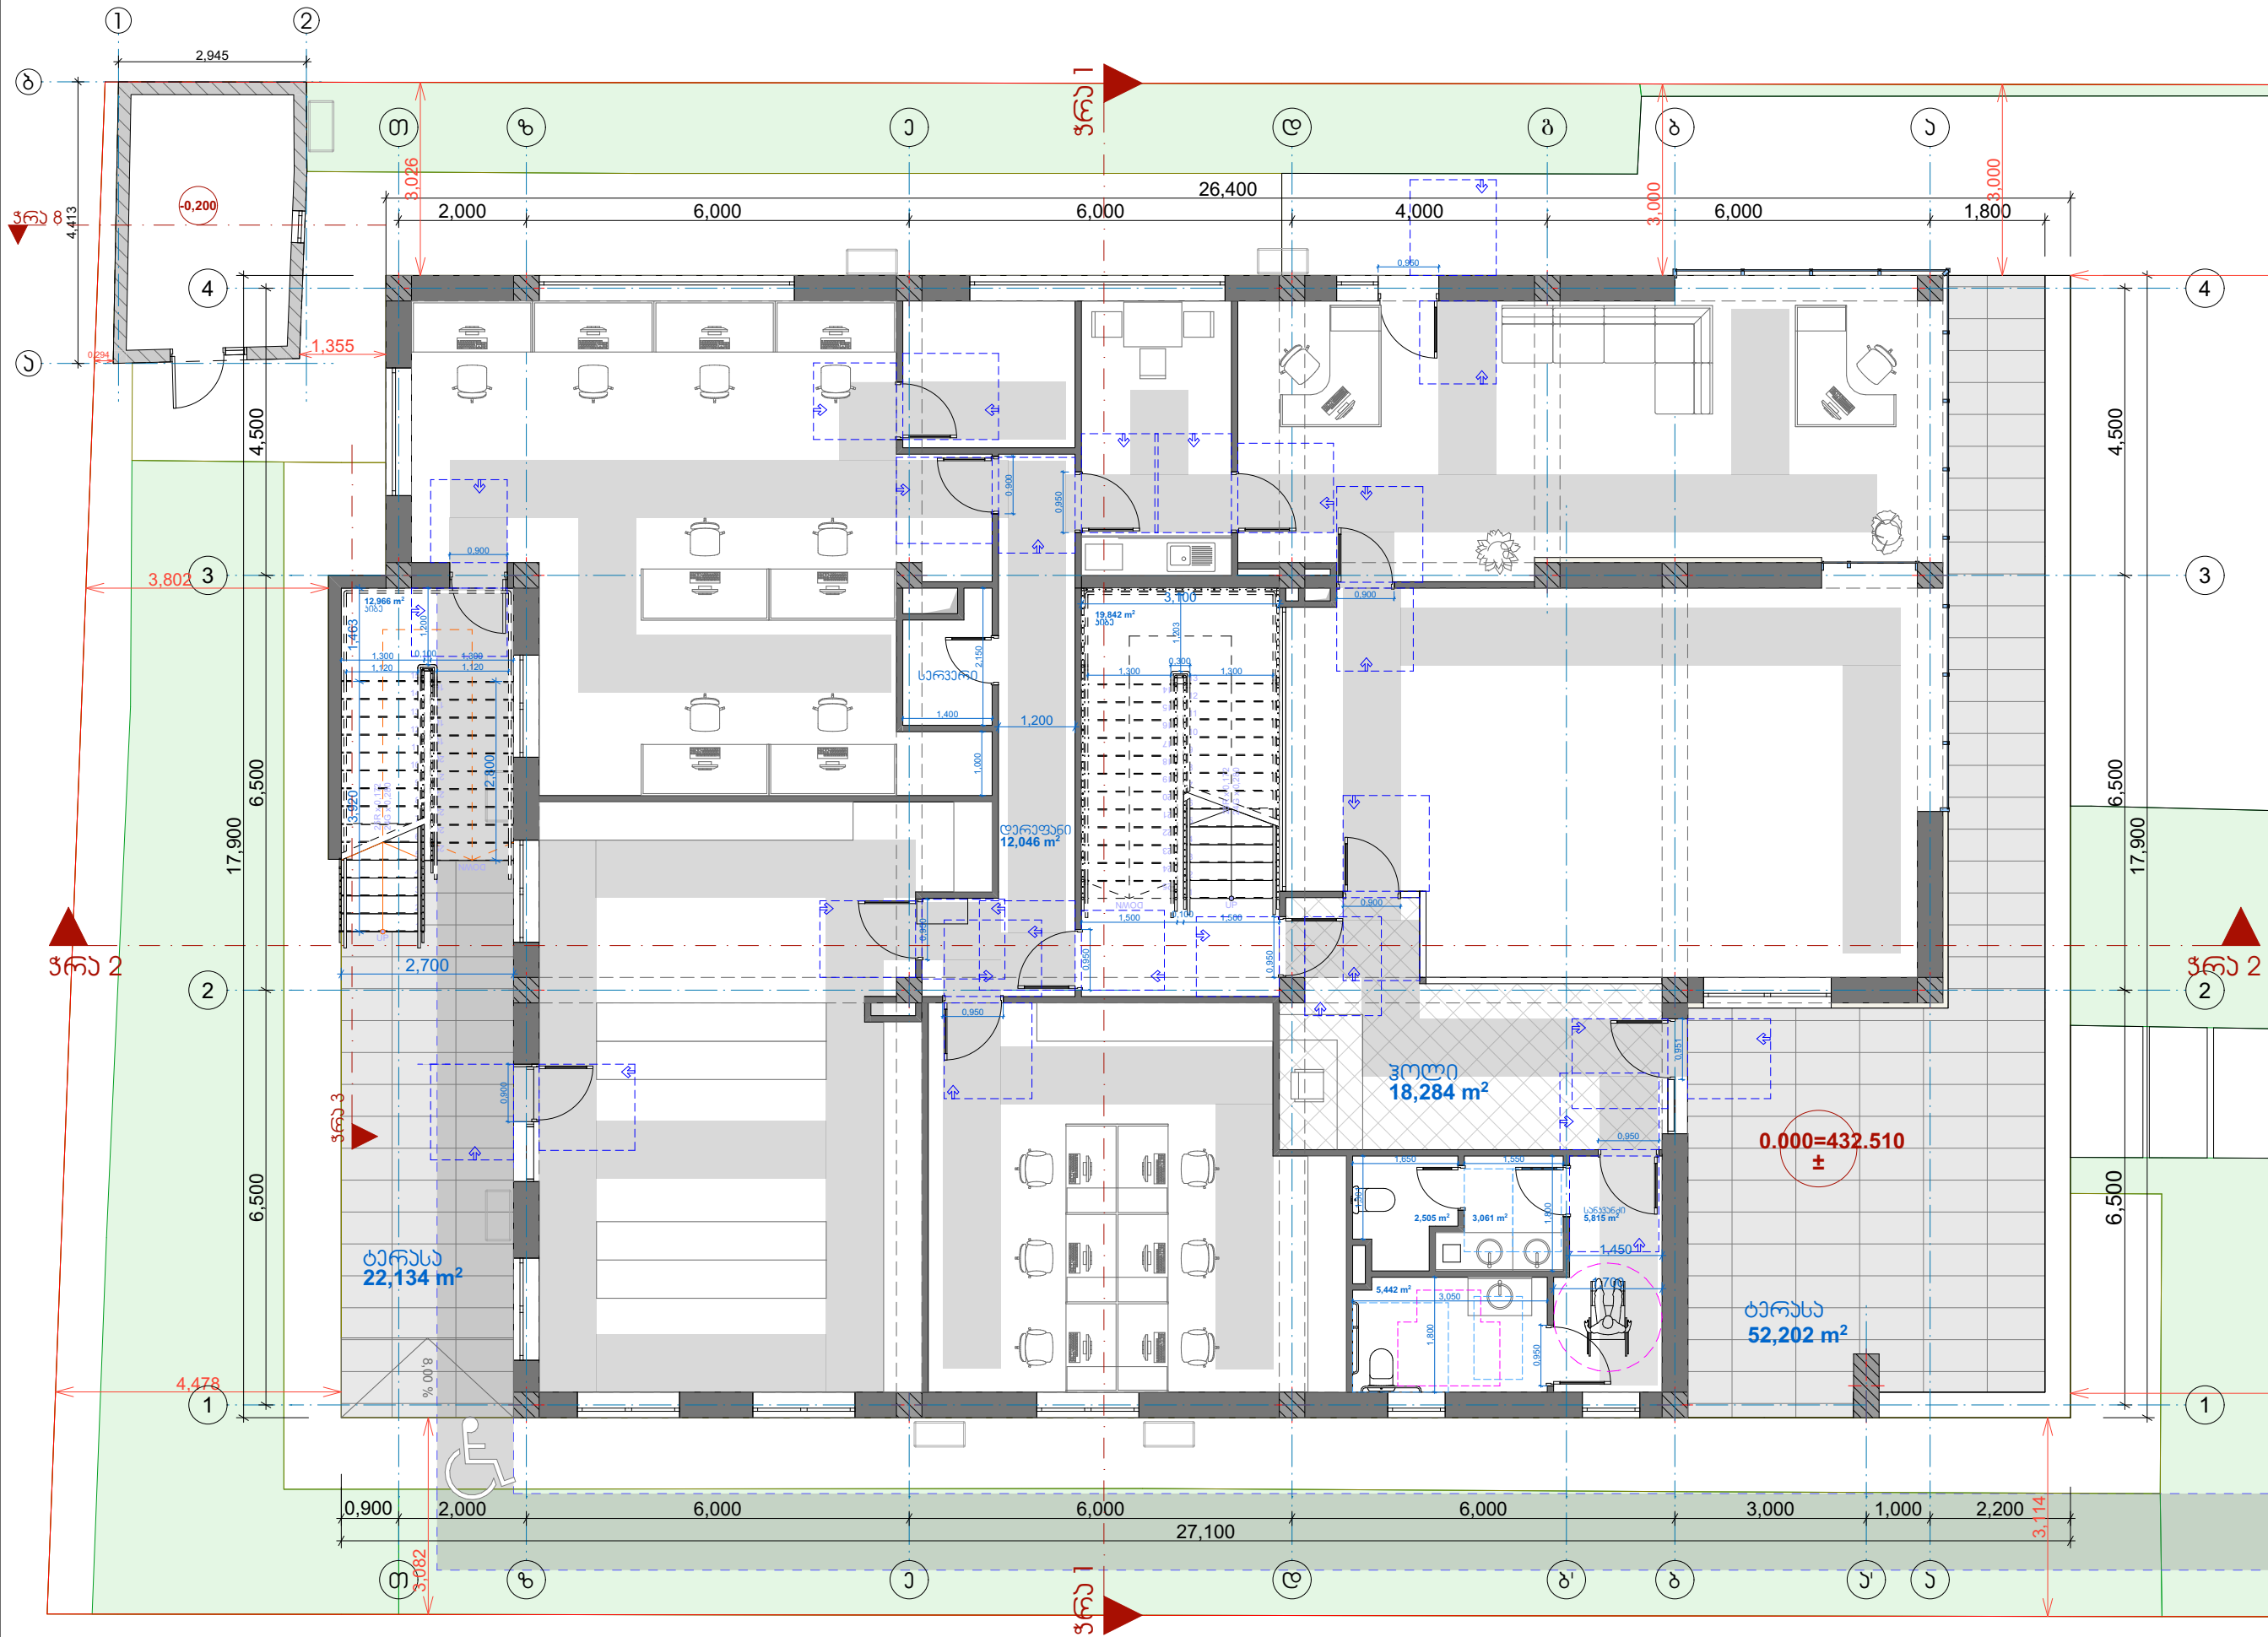


მისაწვდომი სეგმები

მოსტრირებული სივრცეები

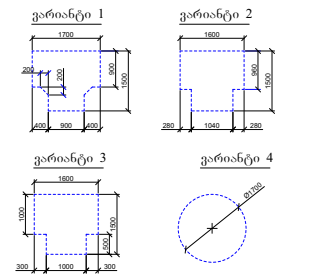

კარის წინ თავისუფალი სივრცე

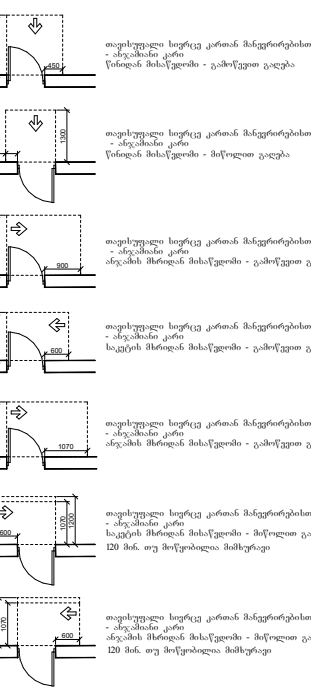

დამკვეთი : შპს პეკი კონტინენტი ჯორჯია ს/კ 402045210

პროექტის დასახელება: საოფისე შენობა შეთანხმებული პროექტის ცვლილება, რეკონსტრუქცია

ნახაზის დასახელება: მისაწვდომობის გეგმა 0,00 ნიშნულზე

სტატუსი არქიტექტურული პროექტი

სარევიზიო ისტორია

არქიტექტორი: დიანა რეზიაშვილი

შეასრულა: დიანა რეზიაშვილი

მასშტაბი: 1:100


ფორმატი: A-3

გვარი: 18


ფურცლების რაოდენობა: 35

მისაწვდომი სელაგეხი

მოსატრილეული სივრცეები

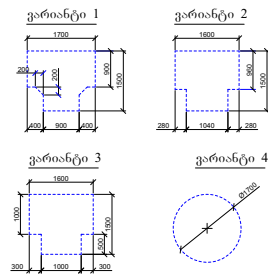

კარის წინ თავისუფალი სივრცე

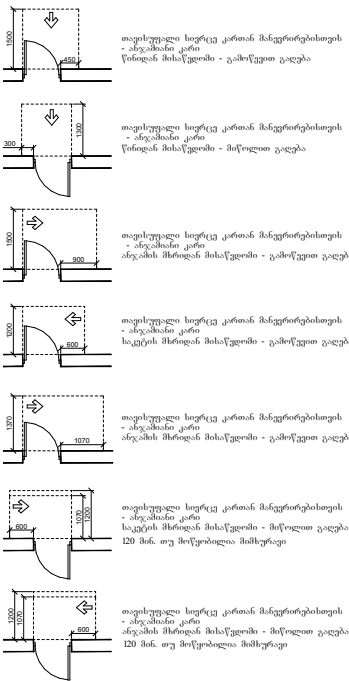

დამკვეთი :

შპს პენკი კონტინენტი ჯორჯია ს/კ 402045210

პროექტის დასახელება:

საოფისე შენობა შეთანხმებული პროექტის ცვლილება, რეკონსტრუქცია

ნახაზის დასახელება:

მისაწვდომი ტუალეტის მოწყობა

სტატუსი არქიტექტურული პროექტი

სარევიზიო ისტორია


არქიტექტორი: დიანა რეხვიაშვილი

შეასრულა: დიანა რეხვიაშვილი



მასშტაბი: 1:50

ფორმატი: A-3 გვერდი: 19 ფურცლების რაოდენობა: 35


მისაწვდომი ტუალეტი

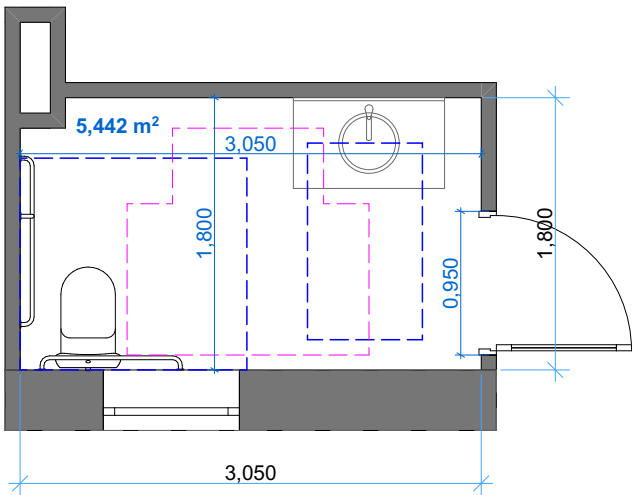


თავისუფალი სივრცე კართან მანევრებისთვის ანუაშიანი კარი საკმტის მხრიდან მისაწვდომი - მიწულით გაღება

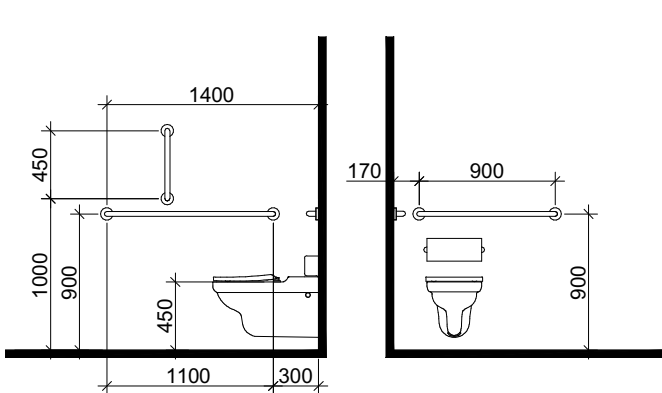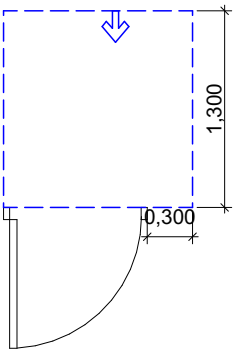


T ფორმის მოსატრილეული სივრცე პარიანტი 1

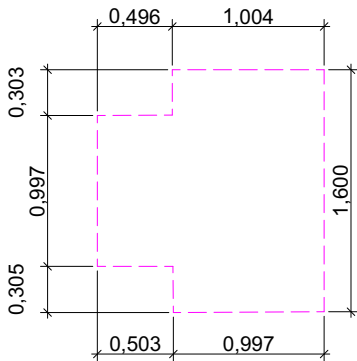


შენიჭაზის მღებარეობა

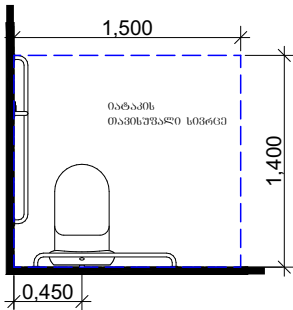

ხელსაბანის მღებარეობა


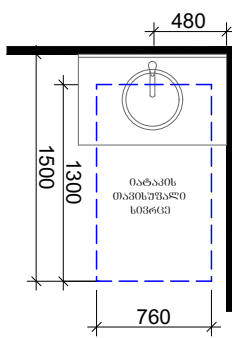


თავისუფალი სივრცე შუხის ჴალანბისთვის

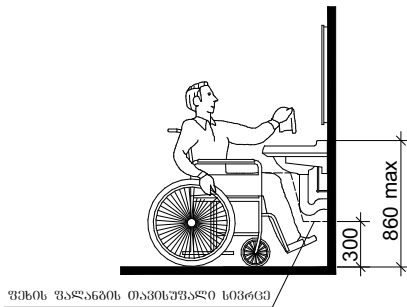


ორმხრივი ჯავშირის გამოყენების წესები,  
ნიშანი უნდა განიარსოს თავისთავის ფართობებთან

გზა-ჯივის ამოსაცემის ნიშანი,  
გზა-ჯივის საზღვრებში,  
ღერაფანში გამავალი ჯარის სახეობის მომხმარებელ

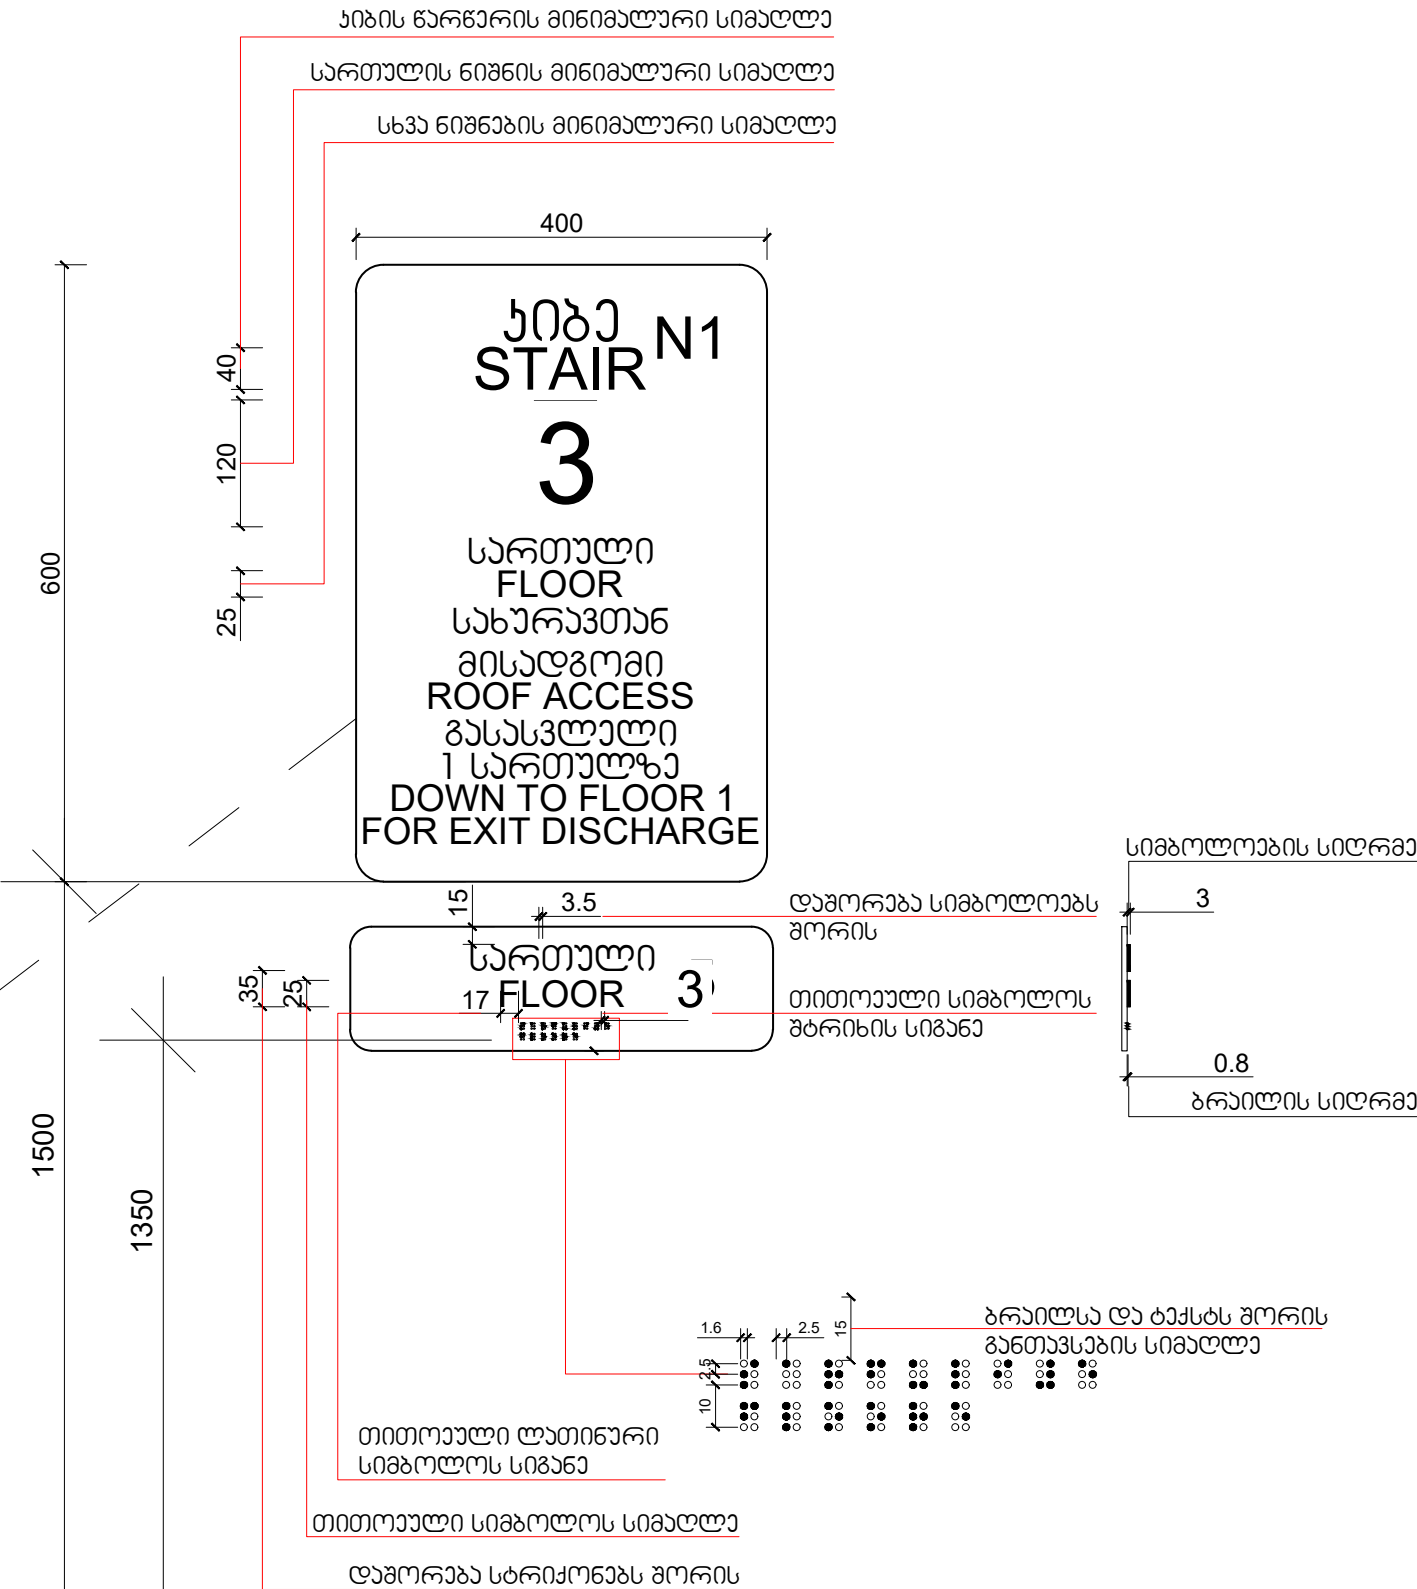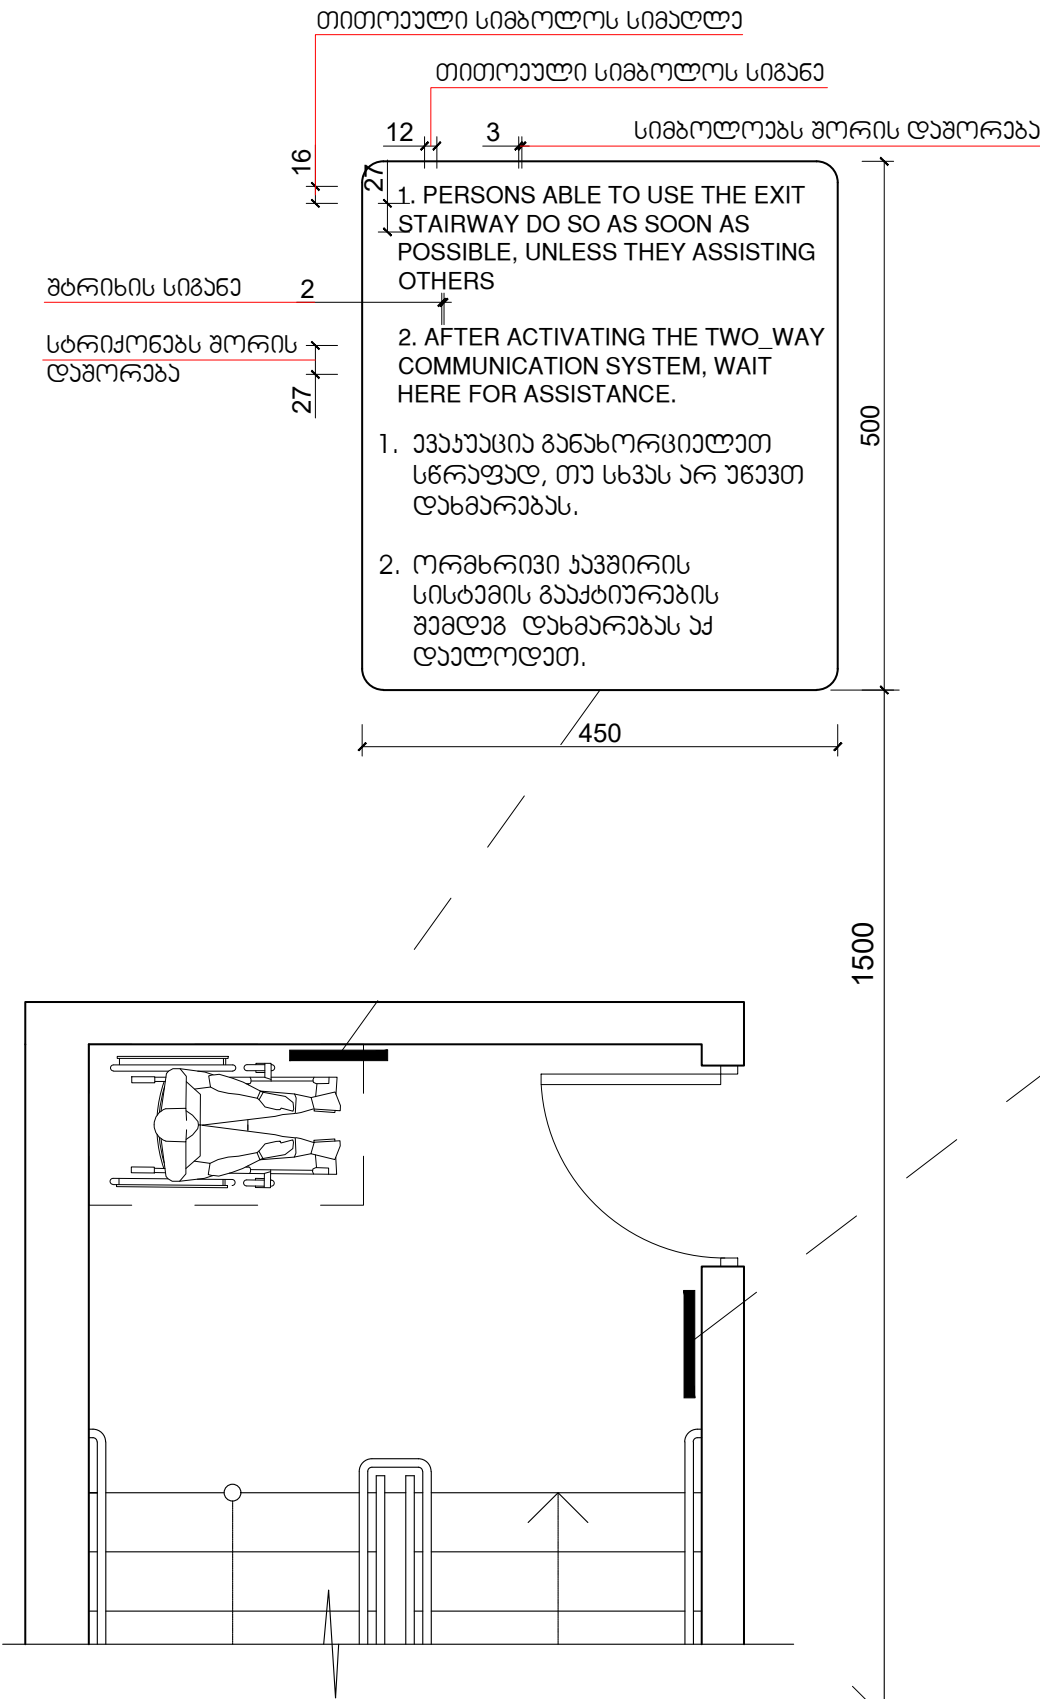

ქ. თბილისი, ღიფშის სახ.წ. საცდელი მიმწერება ს/კ 01.72.14.011.004		
პირობითი ნიშნები		

ნიშანი პიქტოგრაფიით, ამოზარცული ნიშნებით და ბრაილით   
 განთავსდება   
 მისაწვდომ ტაღებებთან ხარის მომიჯნავედ

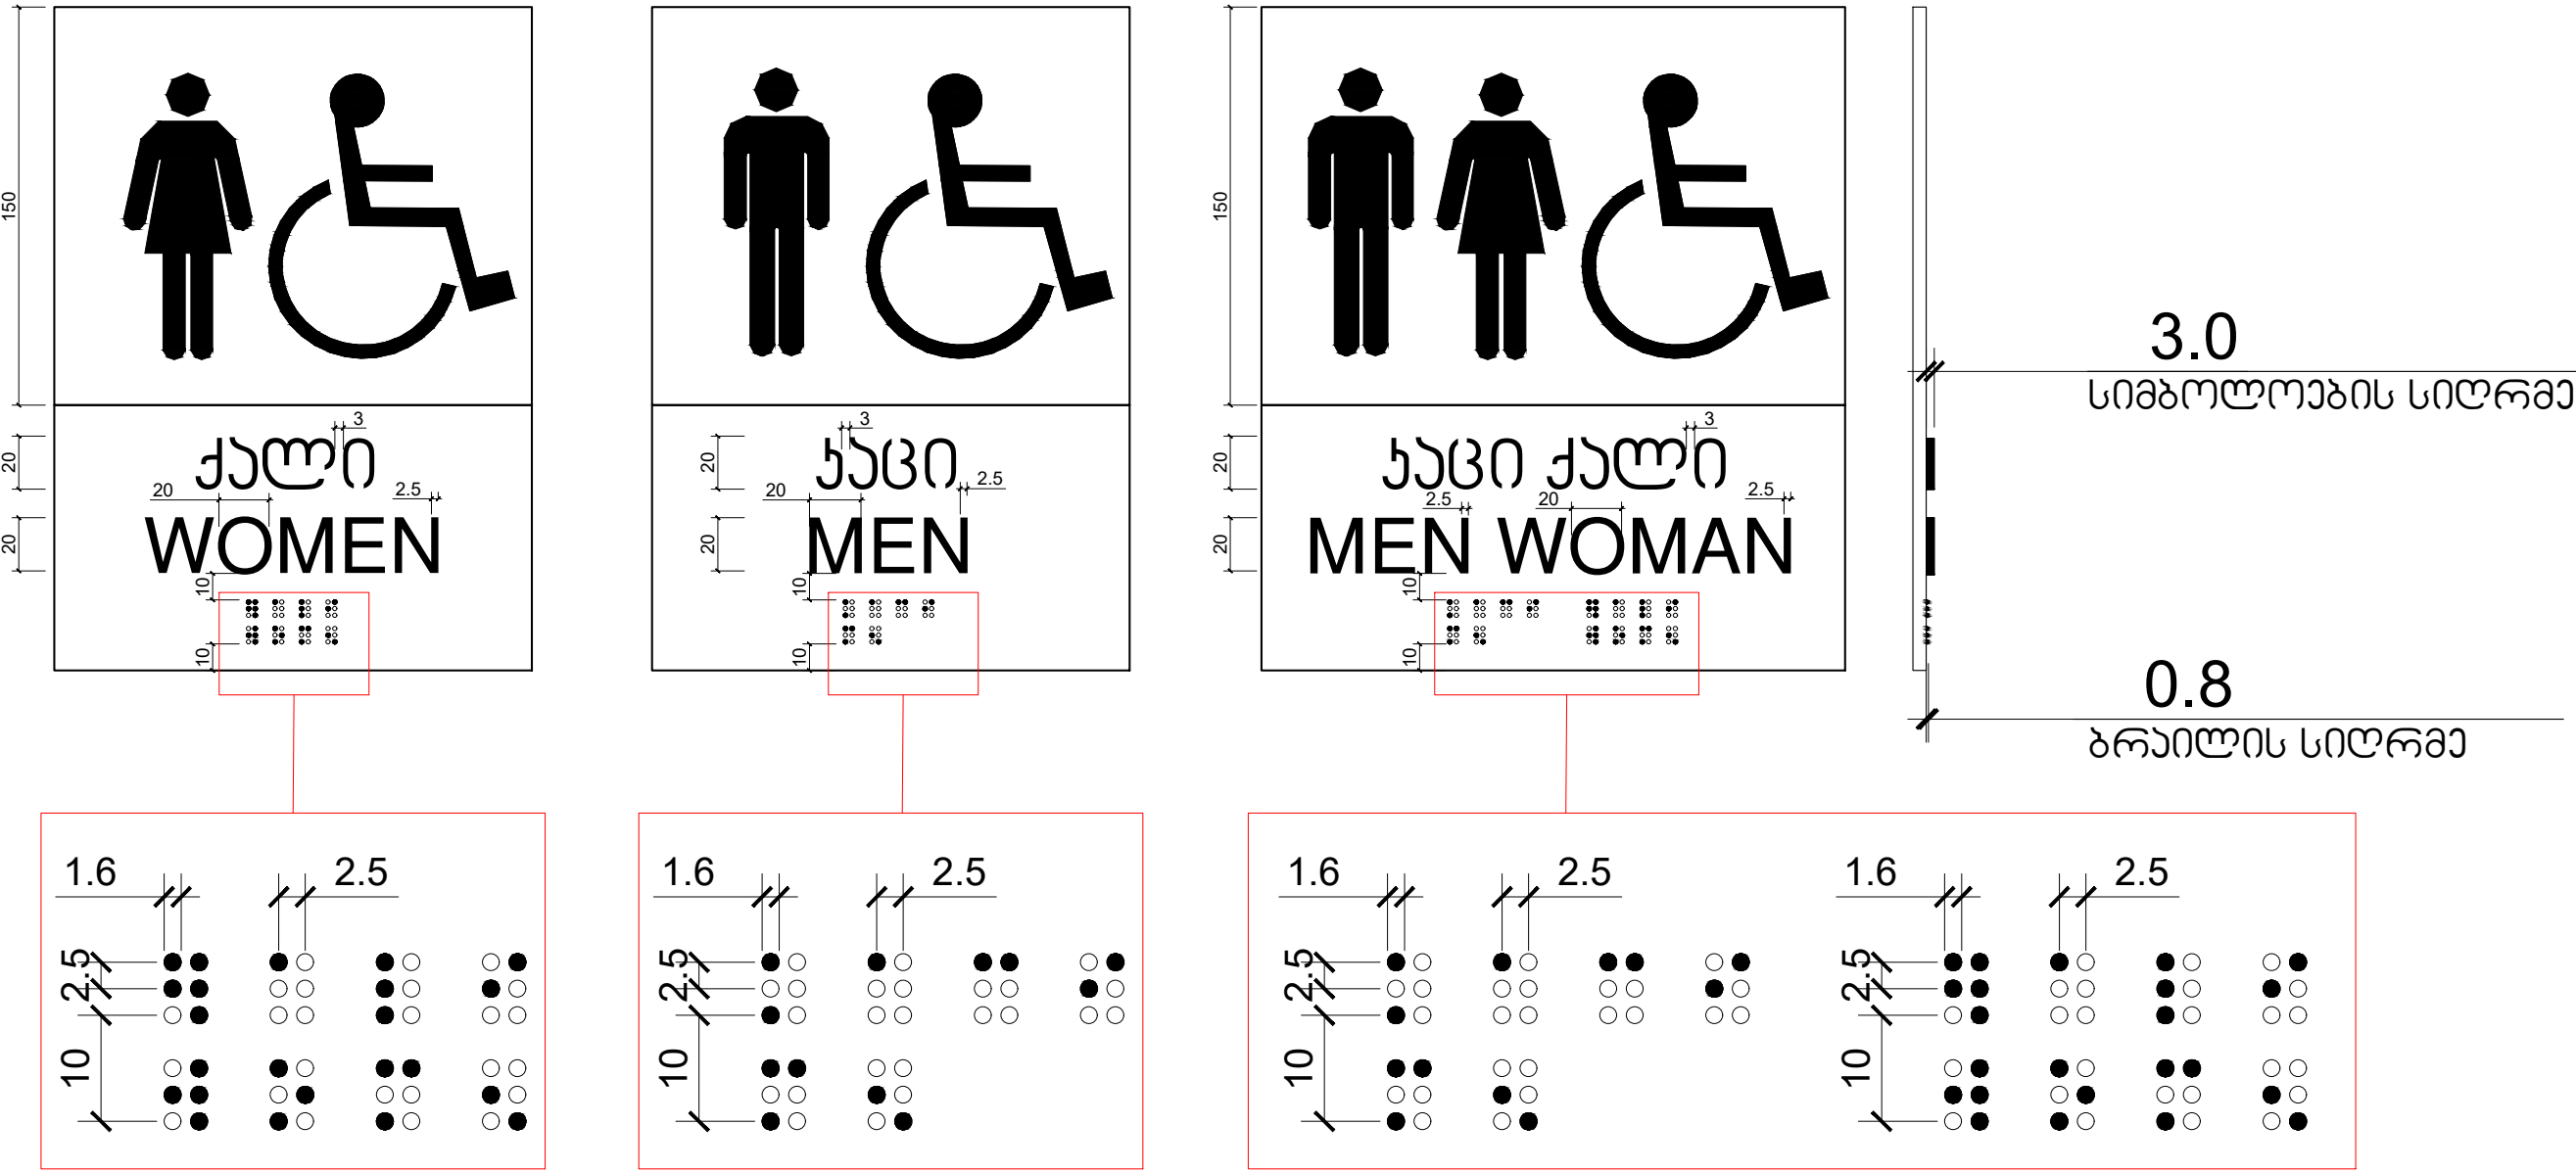

დამკვეთი :

შპს პენკი კონტინენტი ჯორჯია   
 ს/კ 402045210

პროექტის დასახელება:

საოფისე შენობა

შეთანხმებული პროექტის ცვლილება,   
 რეკონსტრუქცია

ნახაზის დასახელება:

ნიშნები

სტატუსი | არქიტექტურული პროექტი


სარევიზიო ისტორია

არქიტექტორი:   
 დიანა რეხვიაშვილი

შეასრულა:   
 დიანა რეხვიაშვილი

მასშტაბი: 1:1,40


ფორმატი: A-3 | გვერდი: 21 | ფურცლების რაოდენობა: 35

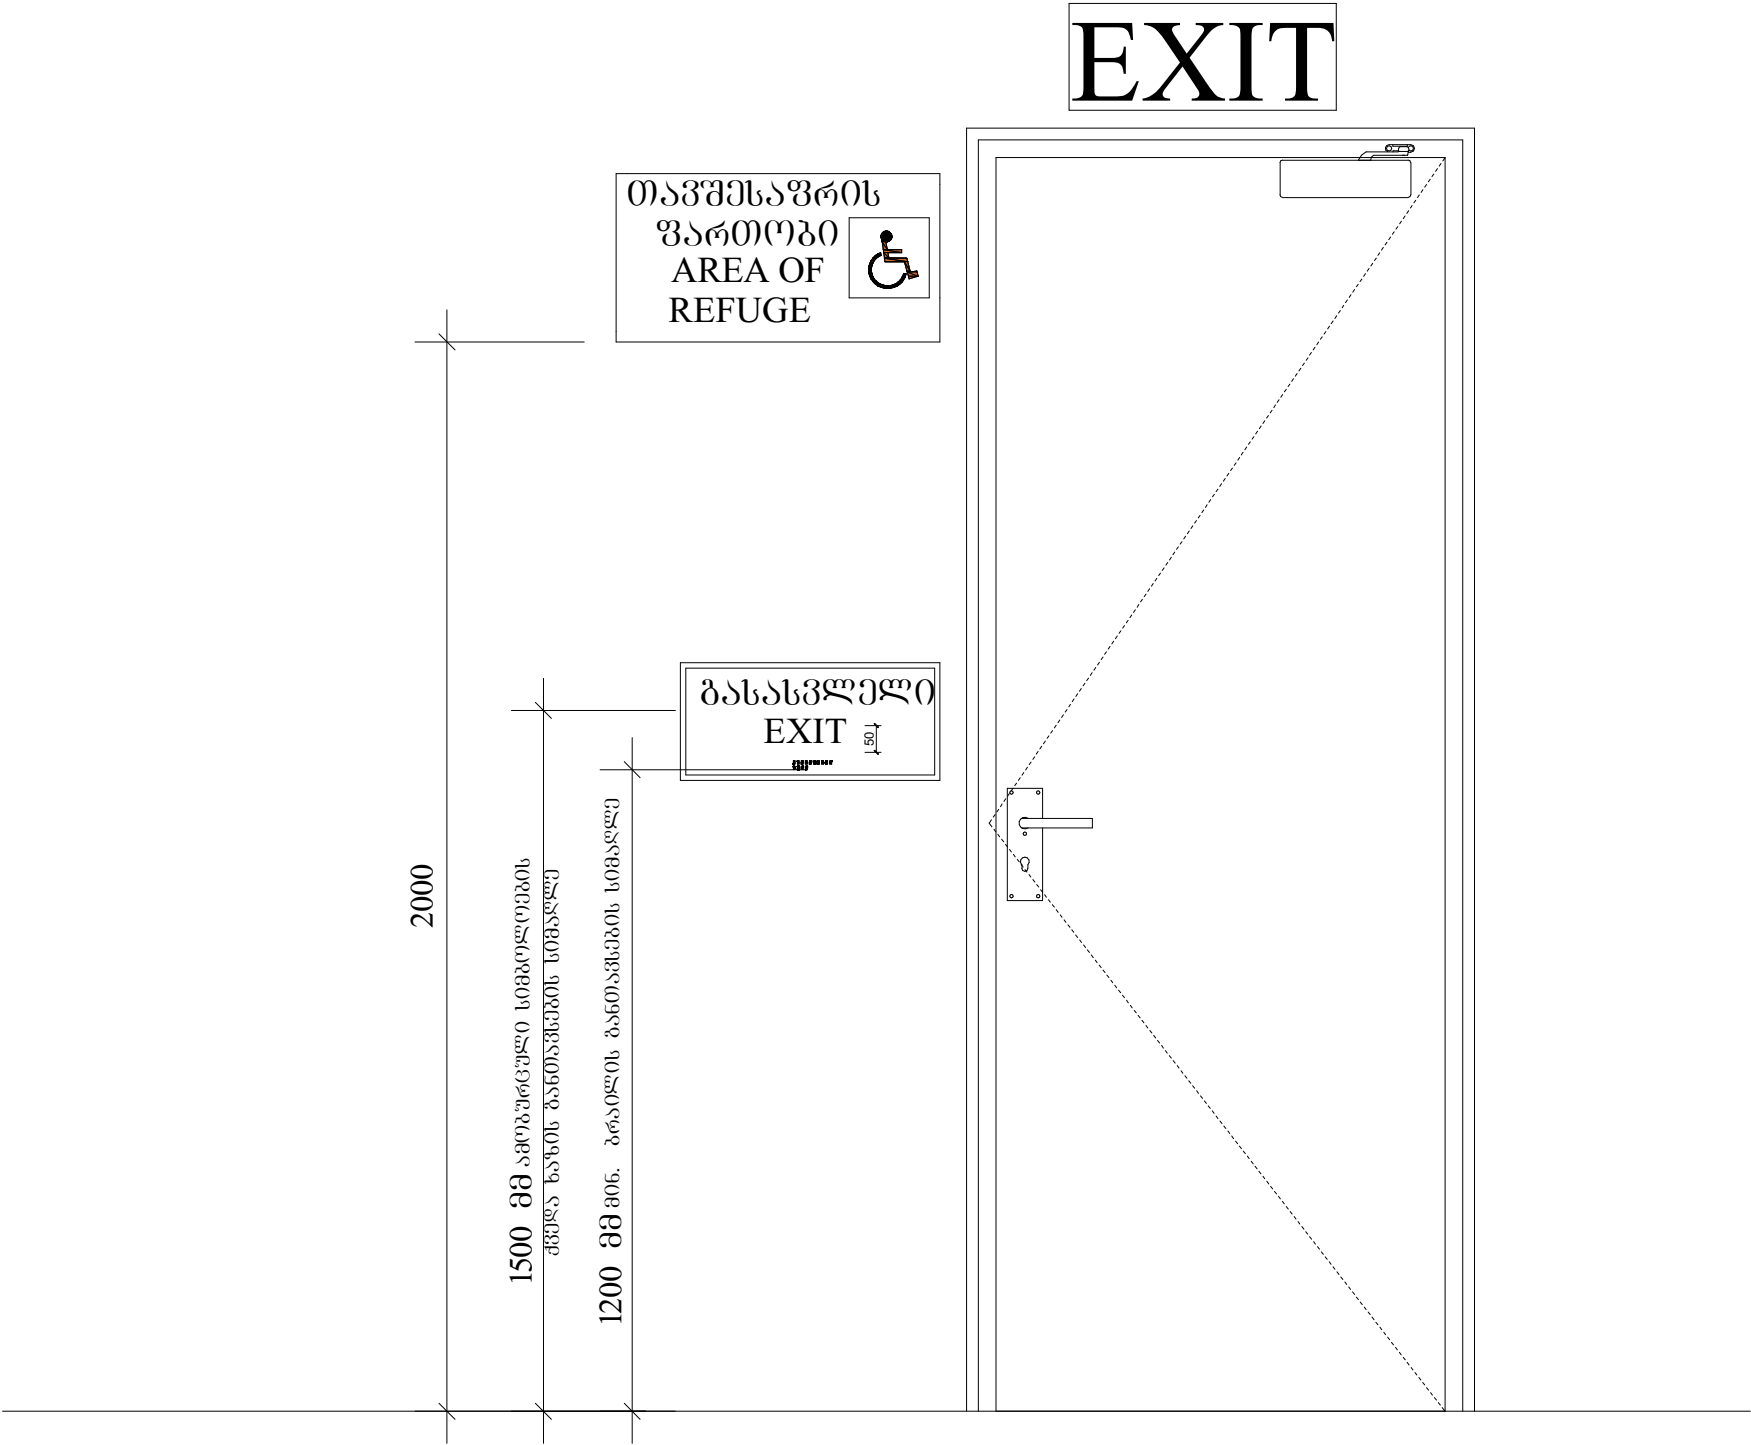


დამკვეთი : შპს პეკი კონტინენტი ჯორჯია ს/კ 402045210		
პროექტის დასახელება: საოფისე შენობა შეთანხმებული პროექტის ცვლილება, რეკონსტრუქცია		
ნახაზის დასახელება: ნიშნები		
სტატუსი	არქიტექტურული პროექტი	
სარევიზიო ისტორია		
არქიტექტორი: დიანა რეხვიაშვილი		
შეასრულა: დიანა რეხვიაშვილი		
მასშტაბი:		
ფორმატი: A-3	ვერდი: 22	ფურცლების რაოდენობა: 35
2025 წ		




გასასვლელის განათებული ნიშანი

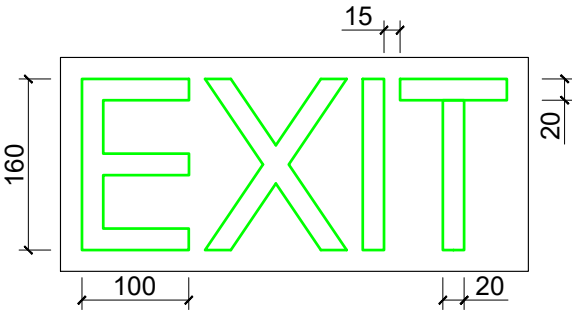

განათებული ნიშანი   
თავშასაფრის ფართობთან მიმავალ ჯართან

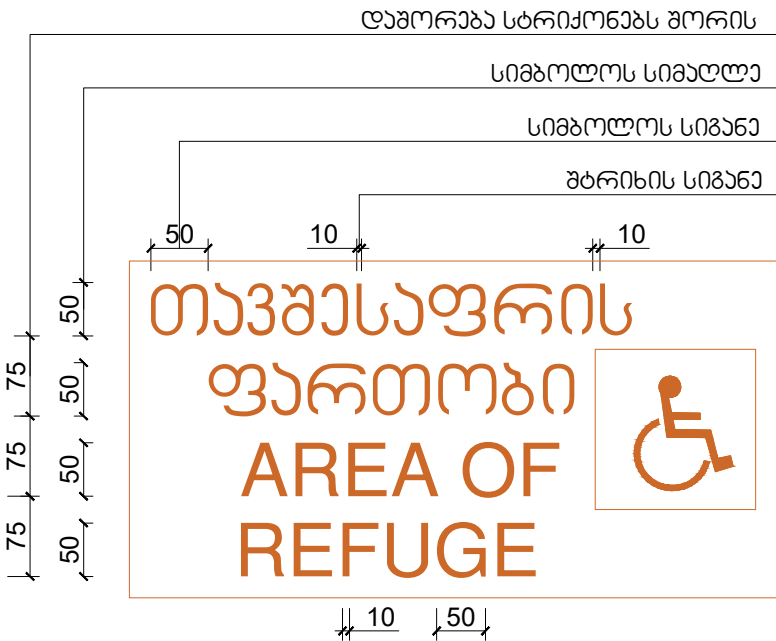


ნიშანი ამოხარცული სიგოლოვით   
და ბრალით გზა-ჩივის შესასვლელთან   
და გარეთ გამავალ ყველა ჯართან

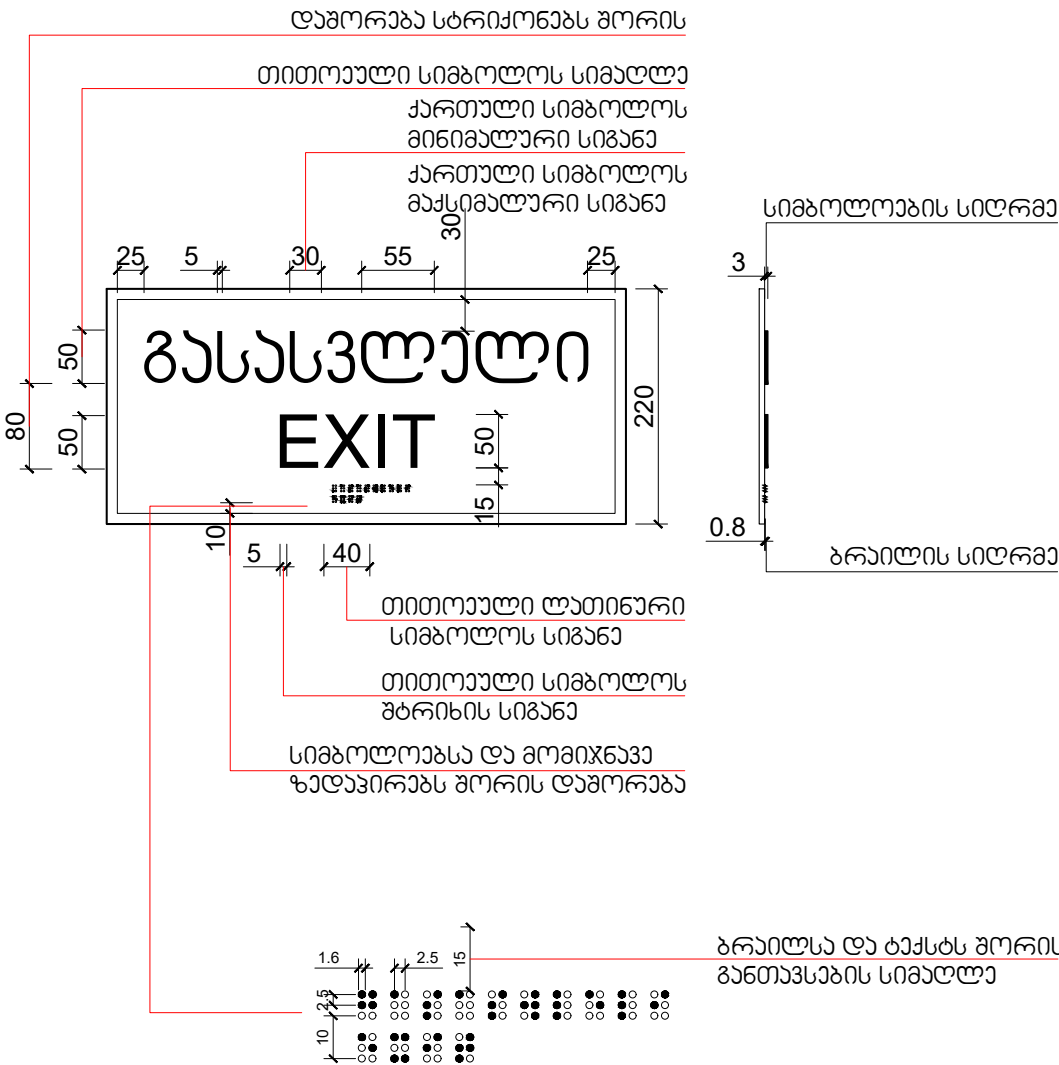


დამკვეთი : შპს პენკი კონტინენტია ჯორჯია ს/კ 402045210		
პროექტის დასახელება: <div>საოფისე შენობა</div> <div>შეთანხმებული პროექტის ცვლილება, რეკონსტრუქცია</div>		
ნახაზის დასახელება: <div>ნიშნები</div>		
სტატუსი	არქიტექტურული პროექტი	
სარევიზიო ისტორია		
არქიტექტორი: დიანა რეხვიაშვილი		
შეასრულა: დიანა რეხვიაშვილი		
მასშტაბი:		1:1,41
ფორმატი: A-3	ვერდი: 23	ფურცლების რაოდენობა: 35
2025 წ		




ნიშანი განთავსდება  
გზა-ქიზის საზღვრებში ჰარის მომხმარებელ

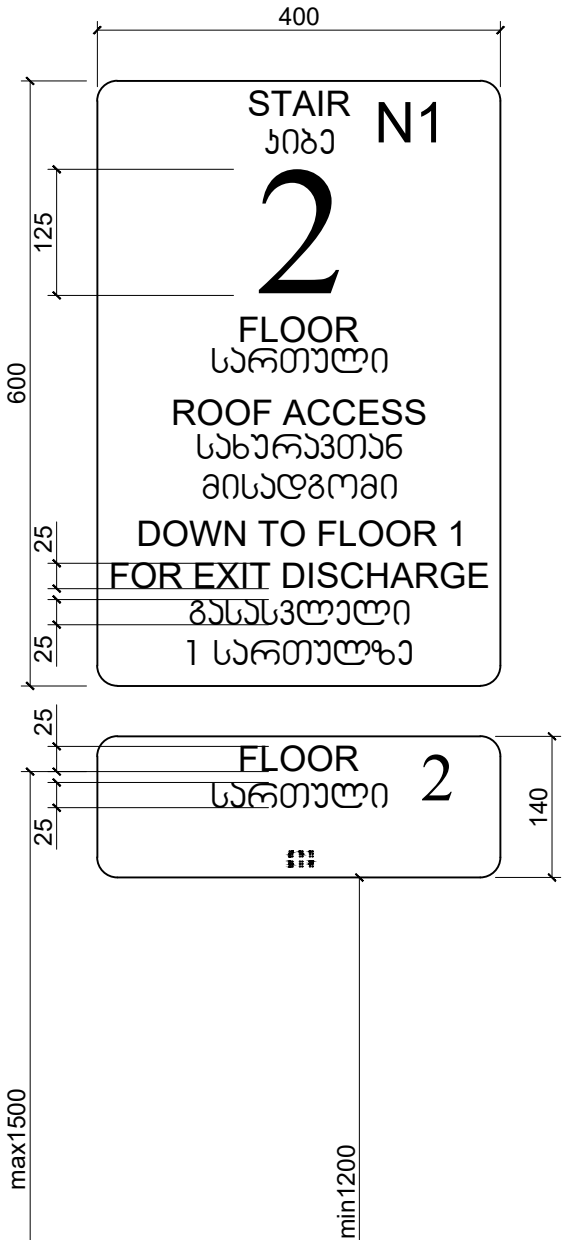


ნიშანი განთავსდება  
გზა-ქიზის საზღვრებში ჰარის მომხმარებელ

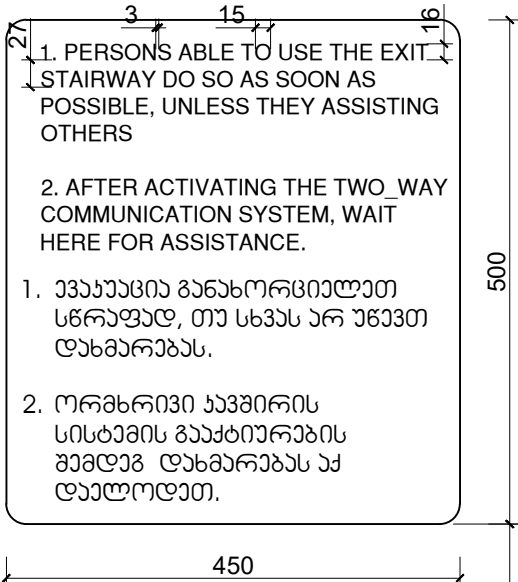


ნიშანი განთავსდება  
ბარა მისაწვდომ ვაიოსადგომთან

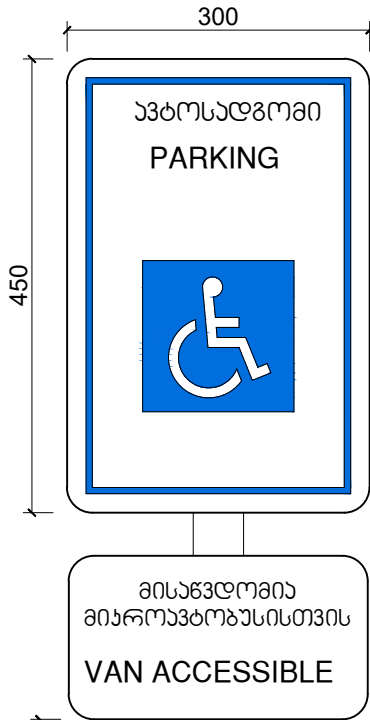

ნიშანი განთავსდება  
შიგა მისაწვდომ ვაიოსადგომთან

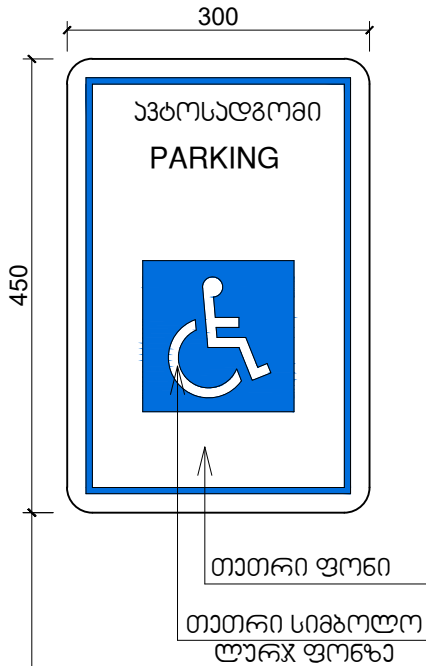

ვაიოსადგომზე ნიშნის  
განთავსების ადგილი

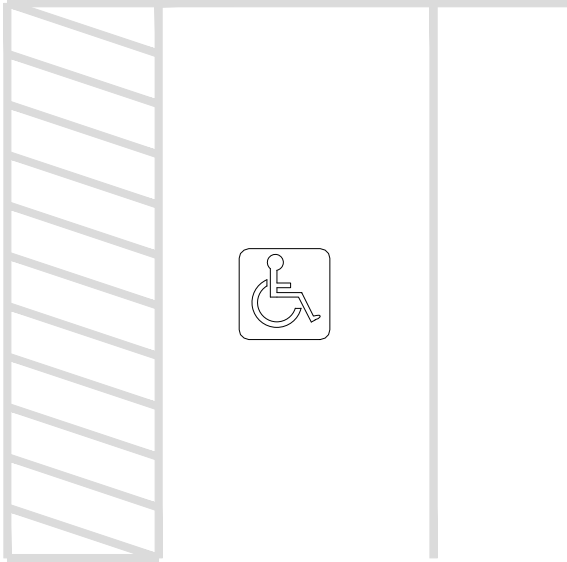

დამკვეთი : შპს პენკი კონტინენტი ჯორჯია ს/კ 402045210		
პროექტის დასახელება: საოფისე შენობა შეთანხმებული პროექტის ცვლილება, რეკონსტრუქცია		
ნახაზის დასახელება: ნიშნები		
სტატუსი	არქიტექტურული პროექტი	
სარევიზიო ისტორია		
არქიტექტორი: დიანა რეხვიაშვილი		
შეასრულა: დიანა რეხვიაშვილი		
მასშტაბი:		1:1,50
ფორმატი: A-3	ვერდი: 24	ფურცლების რაოდენობა: 35
2025 წ		