


ჭრილი 1-1

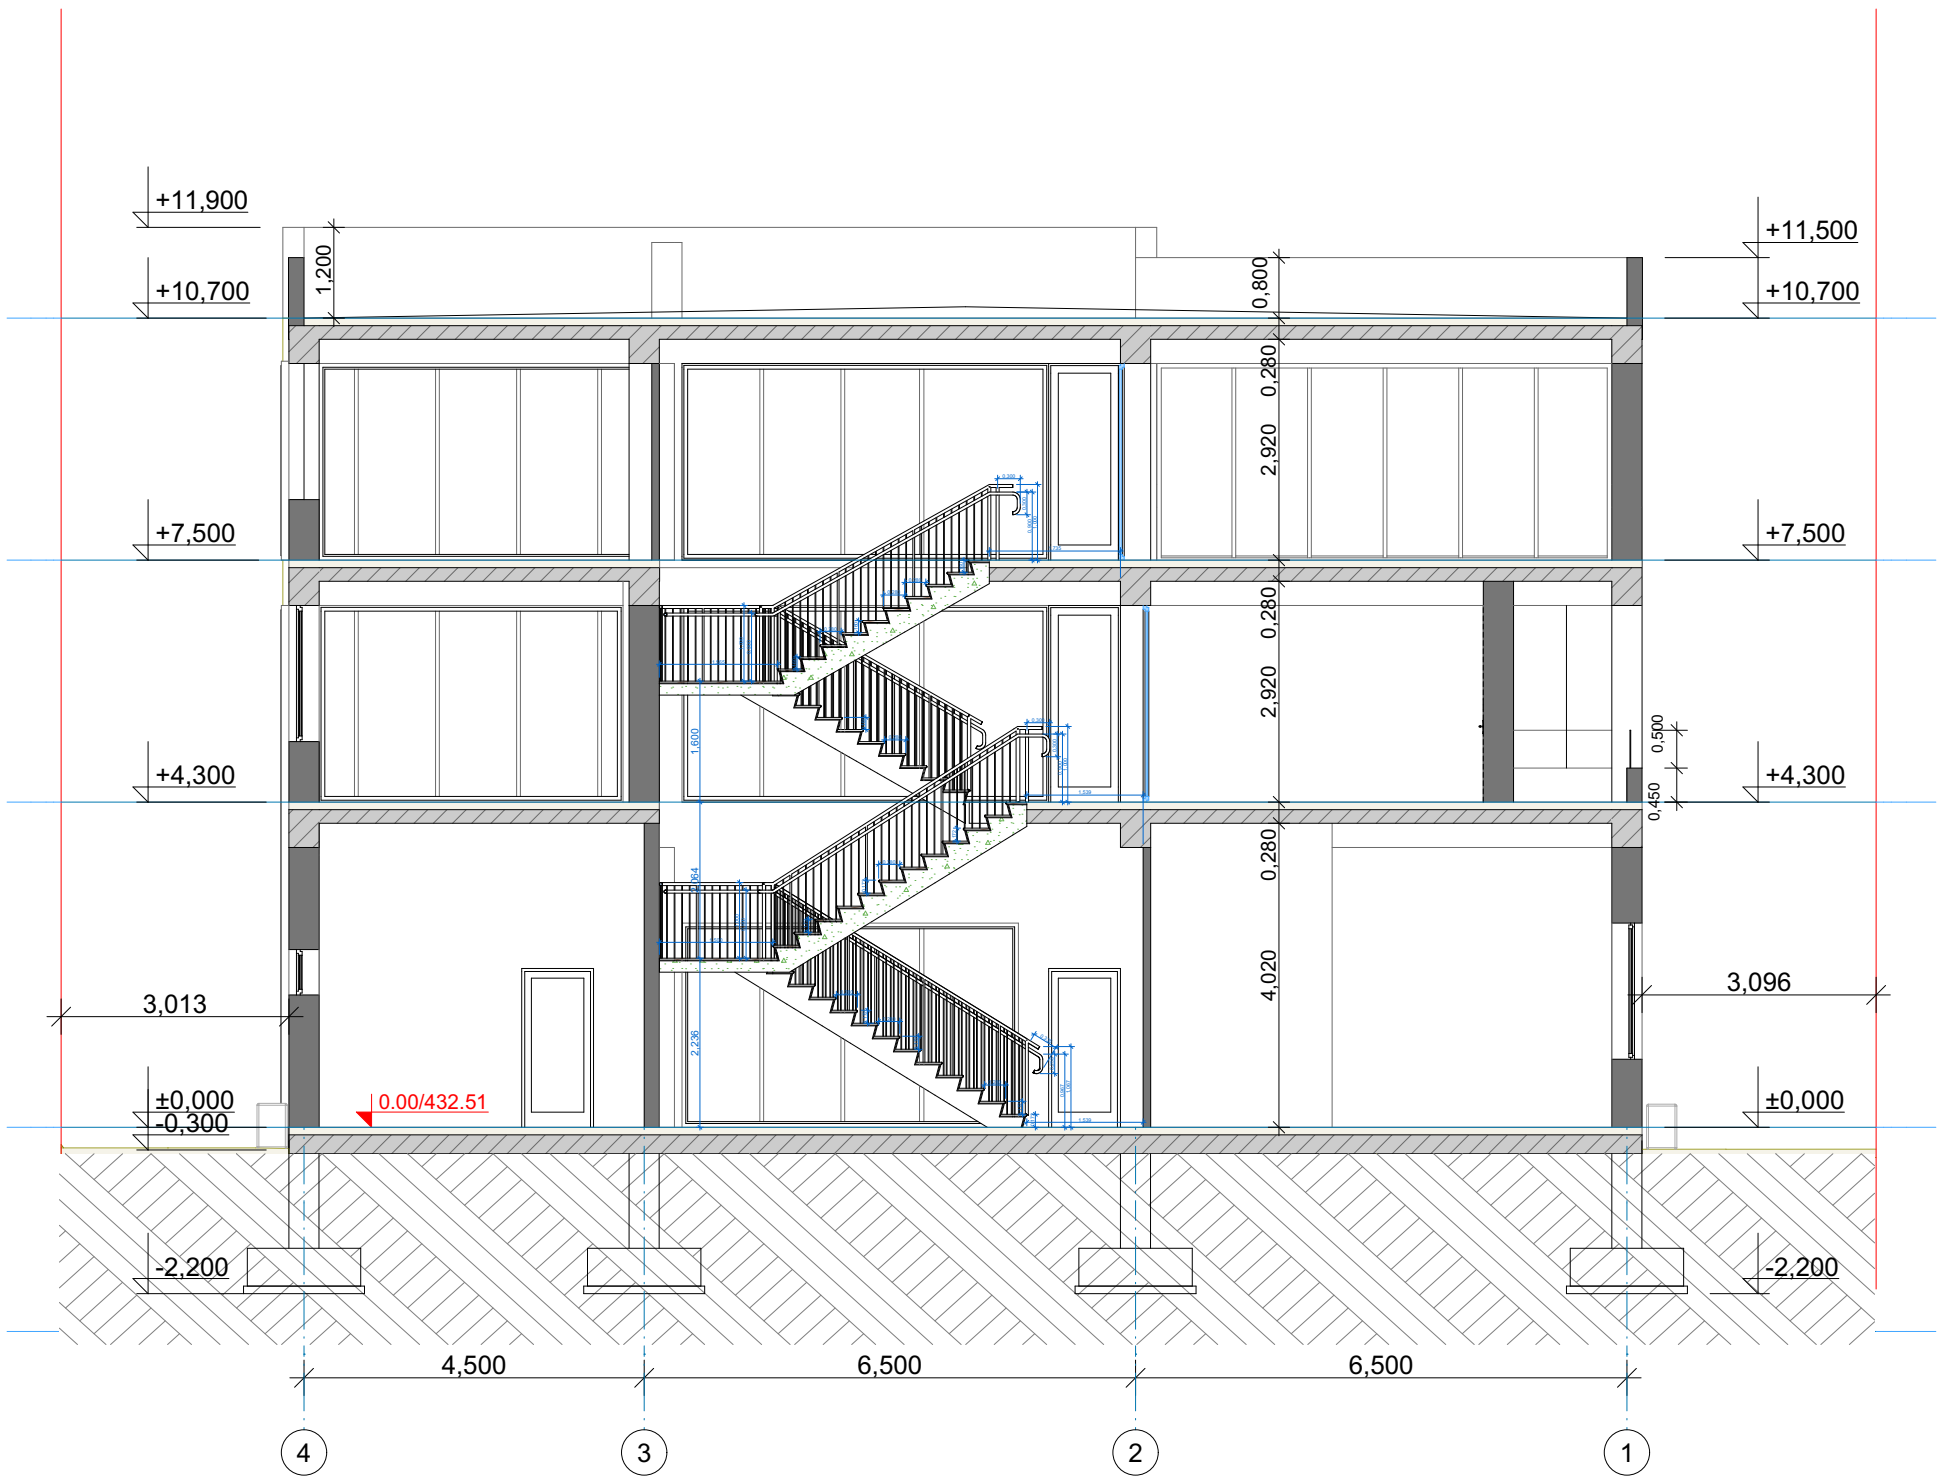

პ. თბილისი, ღიფშის სახ.წ.  
საპროექტო გეგმონაწილე  
ს/კ 01.72.14.011.004

დამკვეთი :  
შპს პენკი კონტინენტალი ჯორჯია  
ს/კ 402045210

პროექტის დასახელება:  
**საოფისე შენობა**  
შეთანხმებული პროექტის ცვლილება,  
რეკონსტრუქცია

ნახაზის დასახელება:  
**ჭრილი 1-1**

სტატუსი არქიტექტურული პროექტი

სარევიზიო ისტორია


არქიტექტორი:  
დიანა რეხვიაშვილი

შეასრულა:  
დიანა რეხვიაშვილი

მასშტაბი: **1:100**

ფორმატი: A-3 გვერდი: 25 ფურცლების რაოდენობა: 35

ჭრილი 2-2

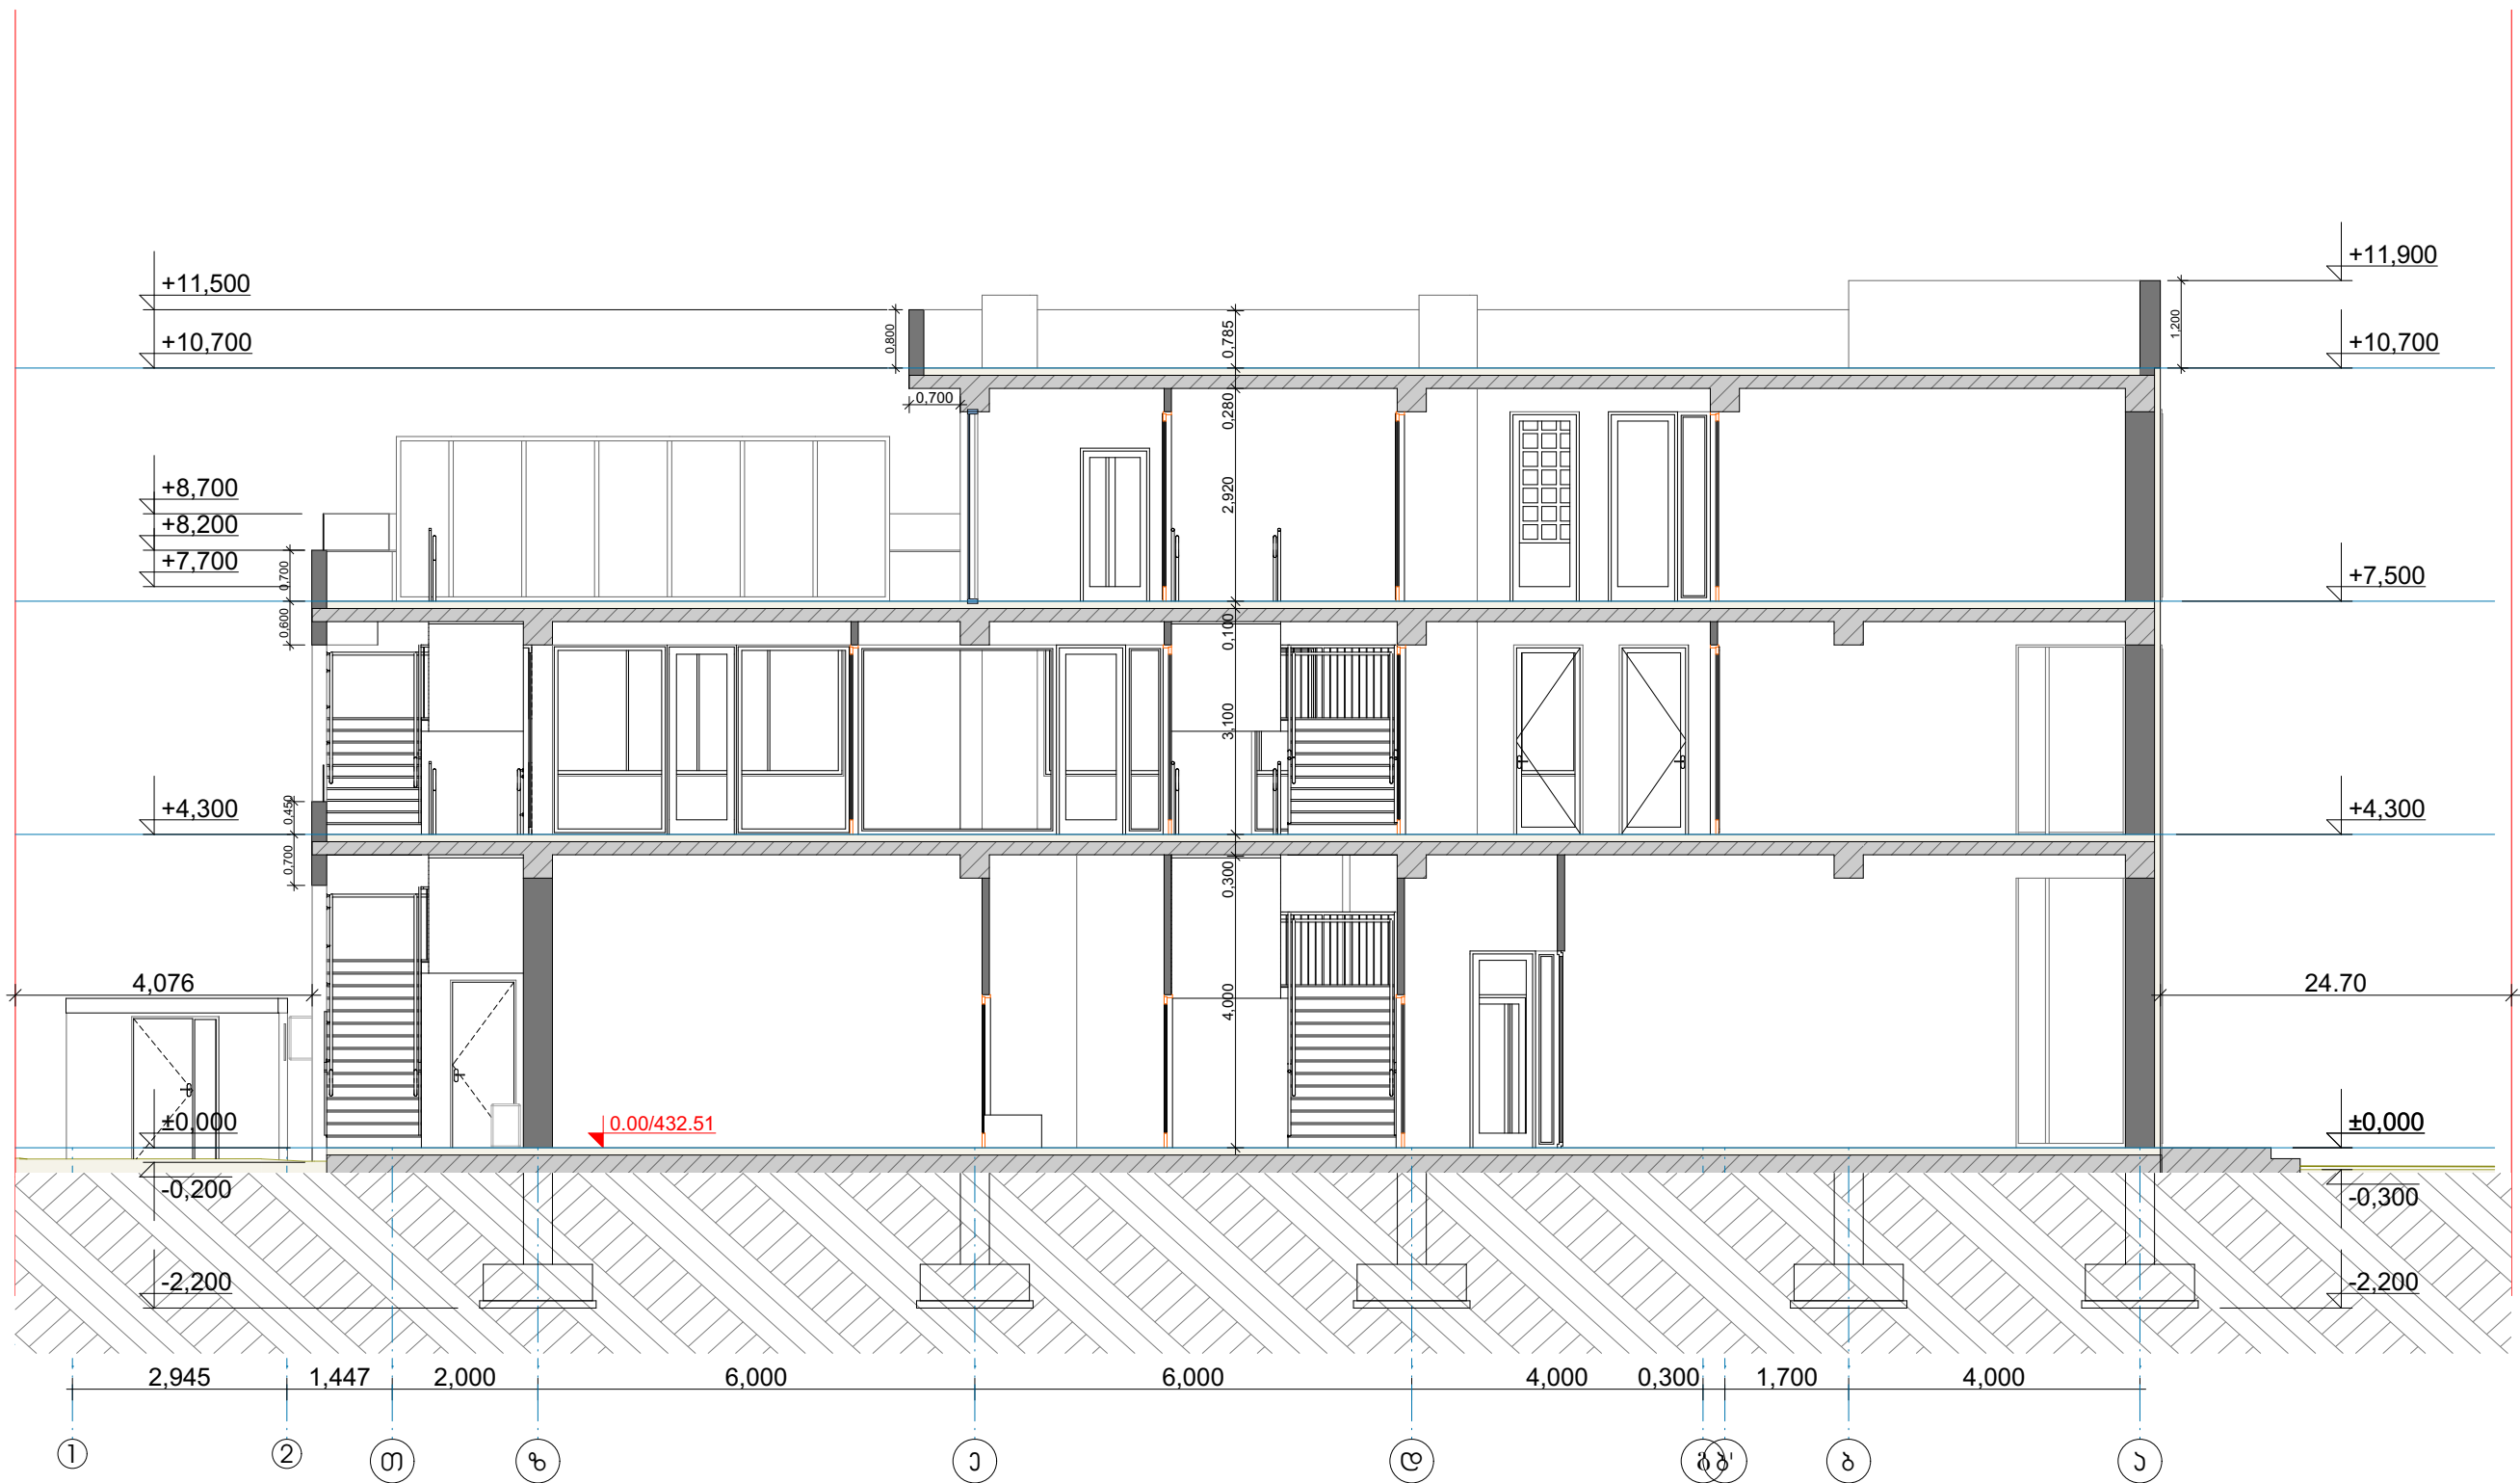

ძ. თბილისი, ღიფის სახ. საცდელი მუშაობა  
ს/კ 01.72.14.011.004

დამკვეთი :

შპს პენკი კონტინენტი ჯორჯია  
ს/კ 402045210

პროექტის დასახელება:

საოფისე შენობა

შეთანხმებული პროექტის ცვლილება,  
რეკონსტრუქცია

ნახაზის დასახელება:

ჭრილი 2-2

სტატუსი არქიტექტურული პროექტი

სარევიზიო ისტორია

არქიტექტორი:

დიანა რეხვიაშვილი

შეასრულა:

დიანა რეხვიაშვილი

მასშტაბი:

1:100

ფორმატი:

A-3

გვერდი:

26


ფურცლების  
რაოდენობა:

35

2025 წ


ქ. თბილისი, ღიღმის ხახუ.  
საცდელი მუშრნობა  
ს/კ 01.72.14.011.004

გეგმვა

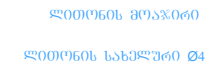

ხილვადი კონტრასტი კიბის საშუალოზე

სახელური

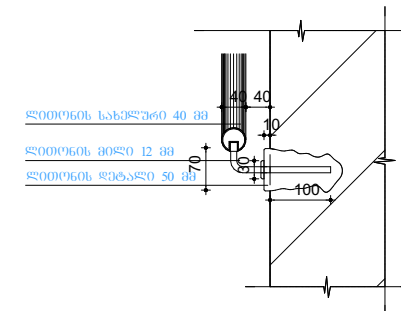

2025 ♡