


სავროქტო  
სახანძრო კიბე

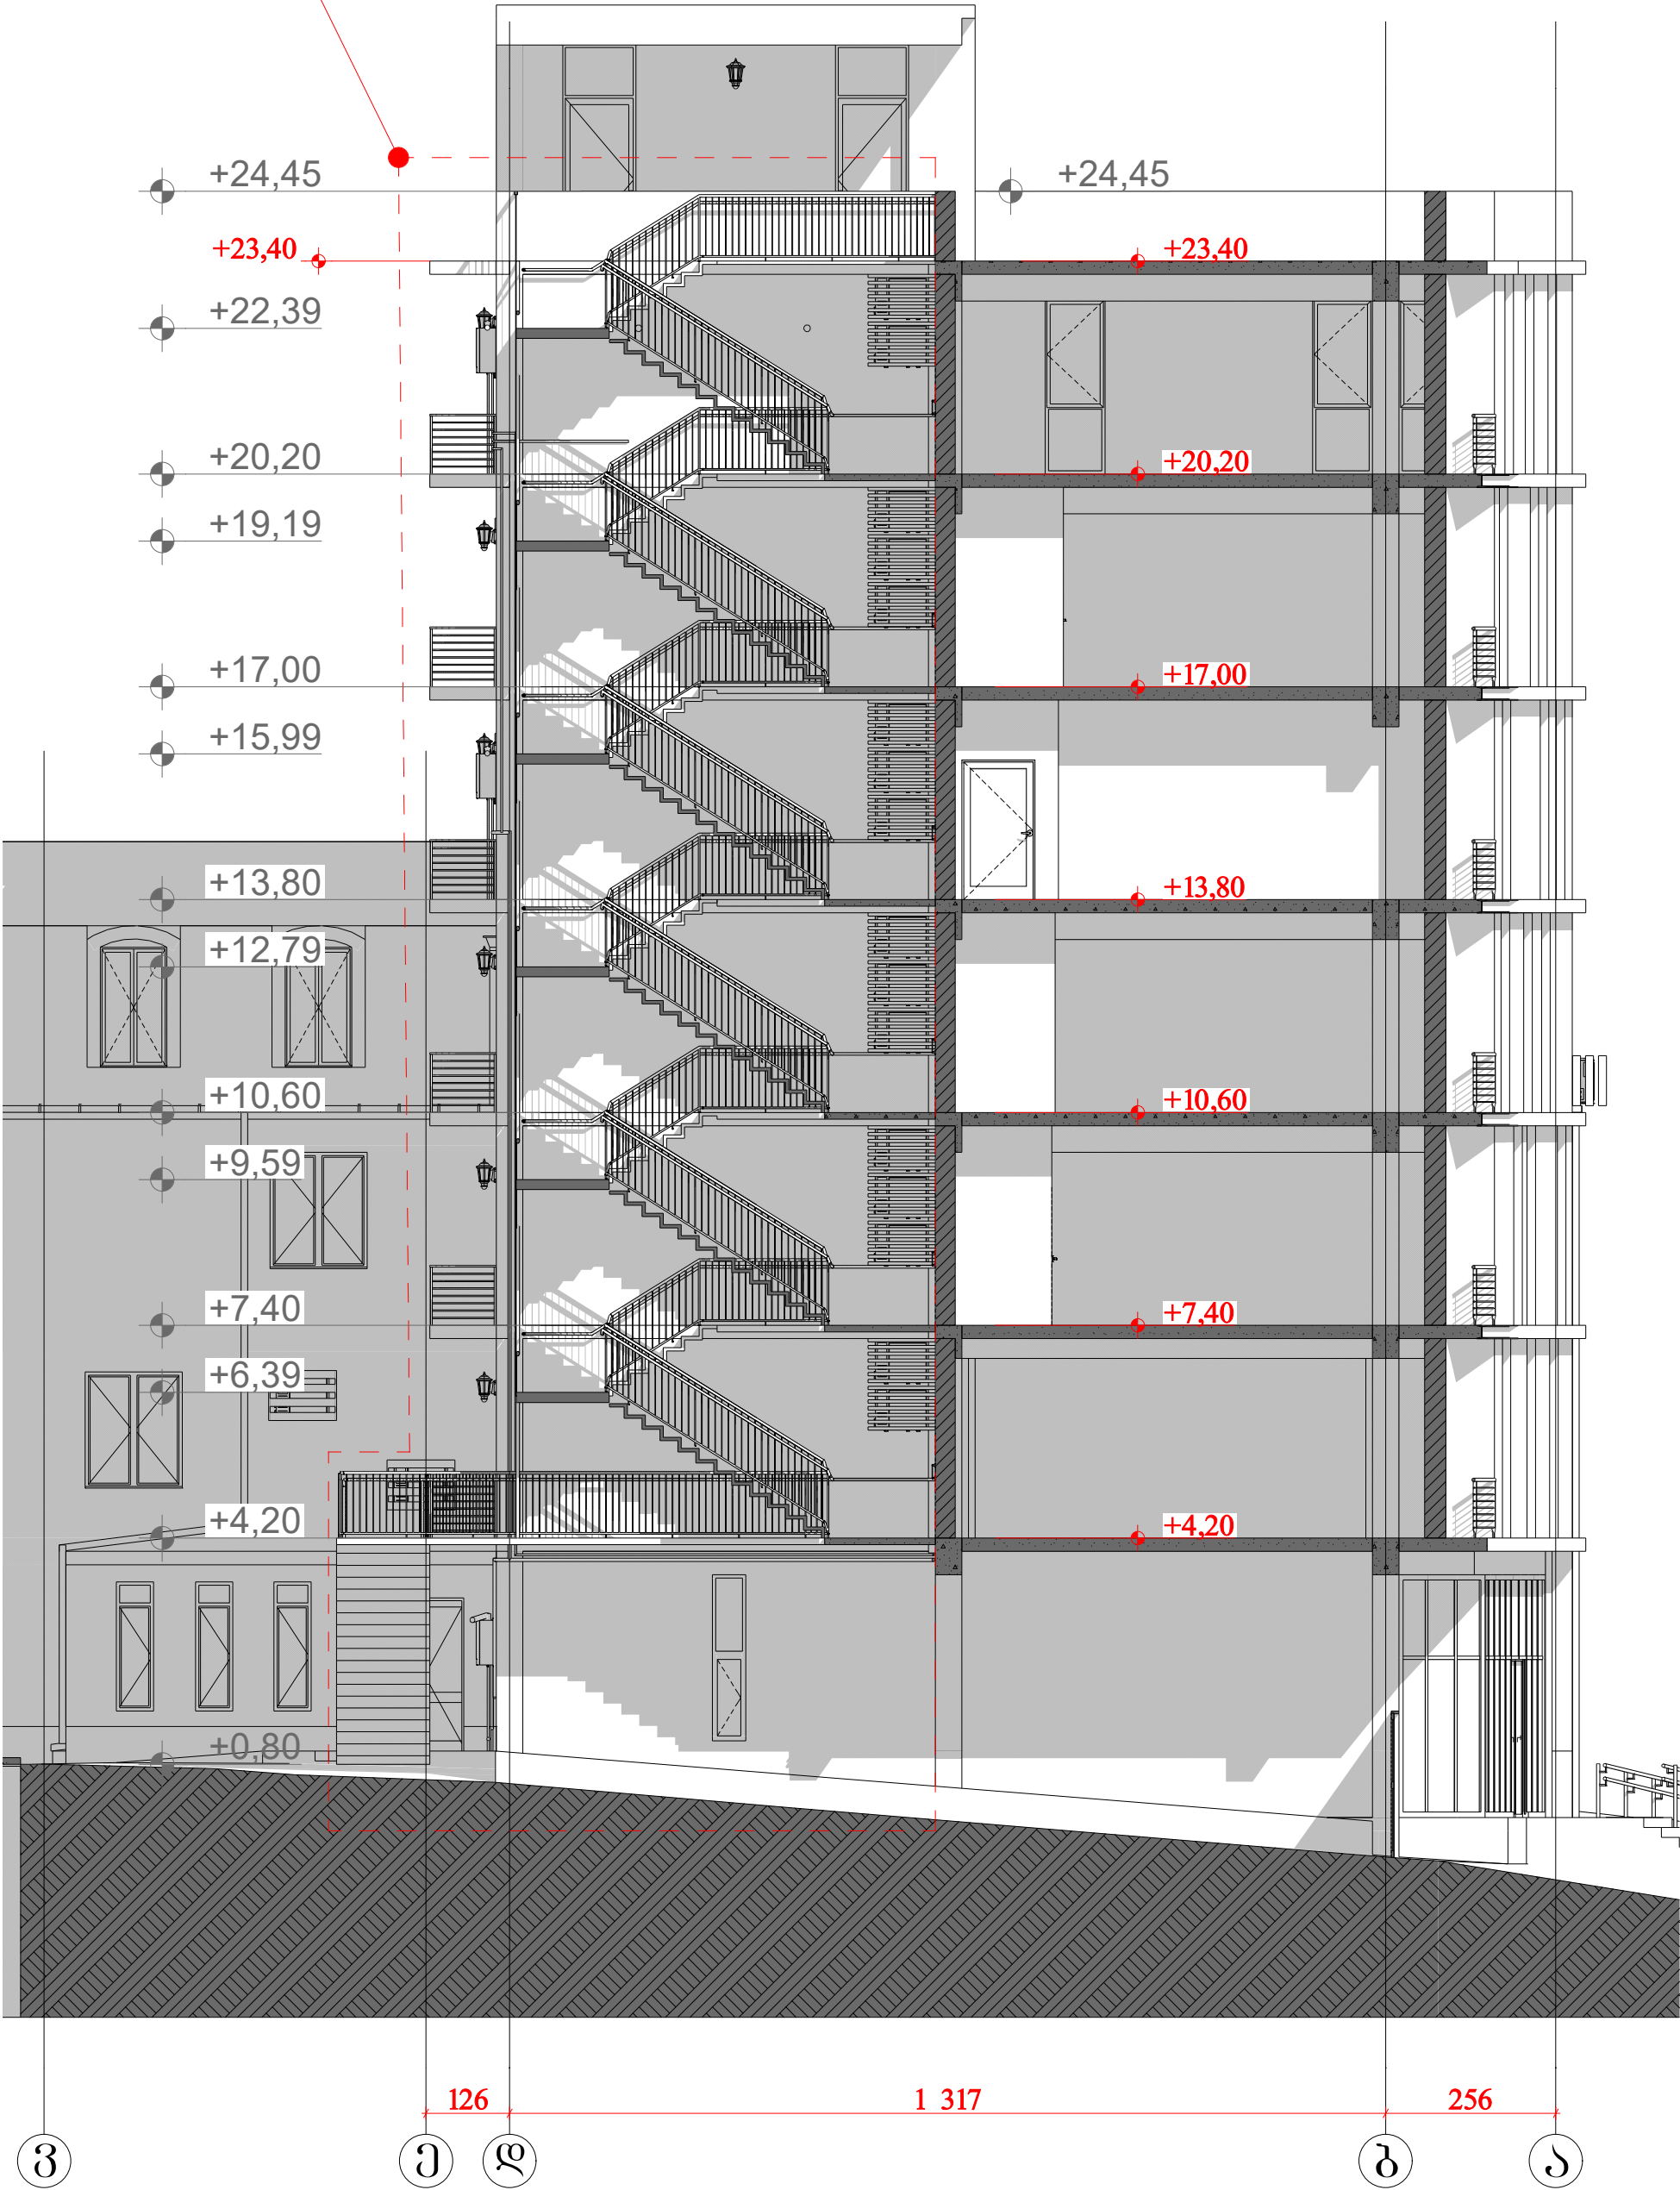

სამედიცინო აკადემია (სახანძრო კიბე)		ობიექტის მის: ქ. თბილისი, ქეთევან წამებულის გამზ. №51/2	
ნახაზზე ზომები მოცემულია სანტიმეტრებში ნახაზზე ნიშნულები მოცემულია მეტრებში	თარიღი	06.06.2024	
	მთავარი არქიტექტორი	ნ.წულაია	
	პროექტის ავტორი	მ.ხარაზიშვილი ნ.წულაია	
	დაამუშავა	მ.ხარაზიშვილი	
	მასშტაბი	1:100	ფორმატი A3
ნაკვეთის საზღვარი			
არქიტექტურული ნიშნული			

შპს „მეტი“

აღ. მანუშკის №2  
ტელ: 551 909 904  
593 34 43 90

(საპროექტო) სახანძრო კიბის ჭრილი 2-2  
მასშ 1:200

საპროექტო სახანძრო კიბე




სამშენიშნო აკადემია (სახანძრო კიბე)		ობიექტის მის: ქ. თბილისი, ქეთევან წამებულის გამზ. №51/2	
ნახაზზე ზომები მოცემულია სანტიმეტრებში ნახაზზე ნიშნულები მოცემულია მეტრებში		20.09.2021	
<div>ნაკვეთის საზღვარი</div> <div>არქიტექტურული ნიშნული</div>	თარიღი	ნ.წულაია	
	მთავარი არქიტექტორი	მ.ხარაზიშვილი ნ.წულაია	
	პროექტის ავტორი	მ.ხარაზიშვილი	
	დაამუშავა		
	მასშტაბი	1:200	შორმატი
		33	

შპს „მეტი“

აღ. მასშტაბის №2  
ტელ: 551 909 904  
593 34 43 90

აზომვითი ჯრილი 1-1  
მასშ 1:200

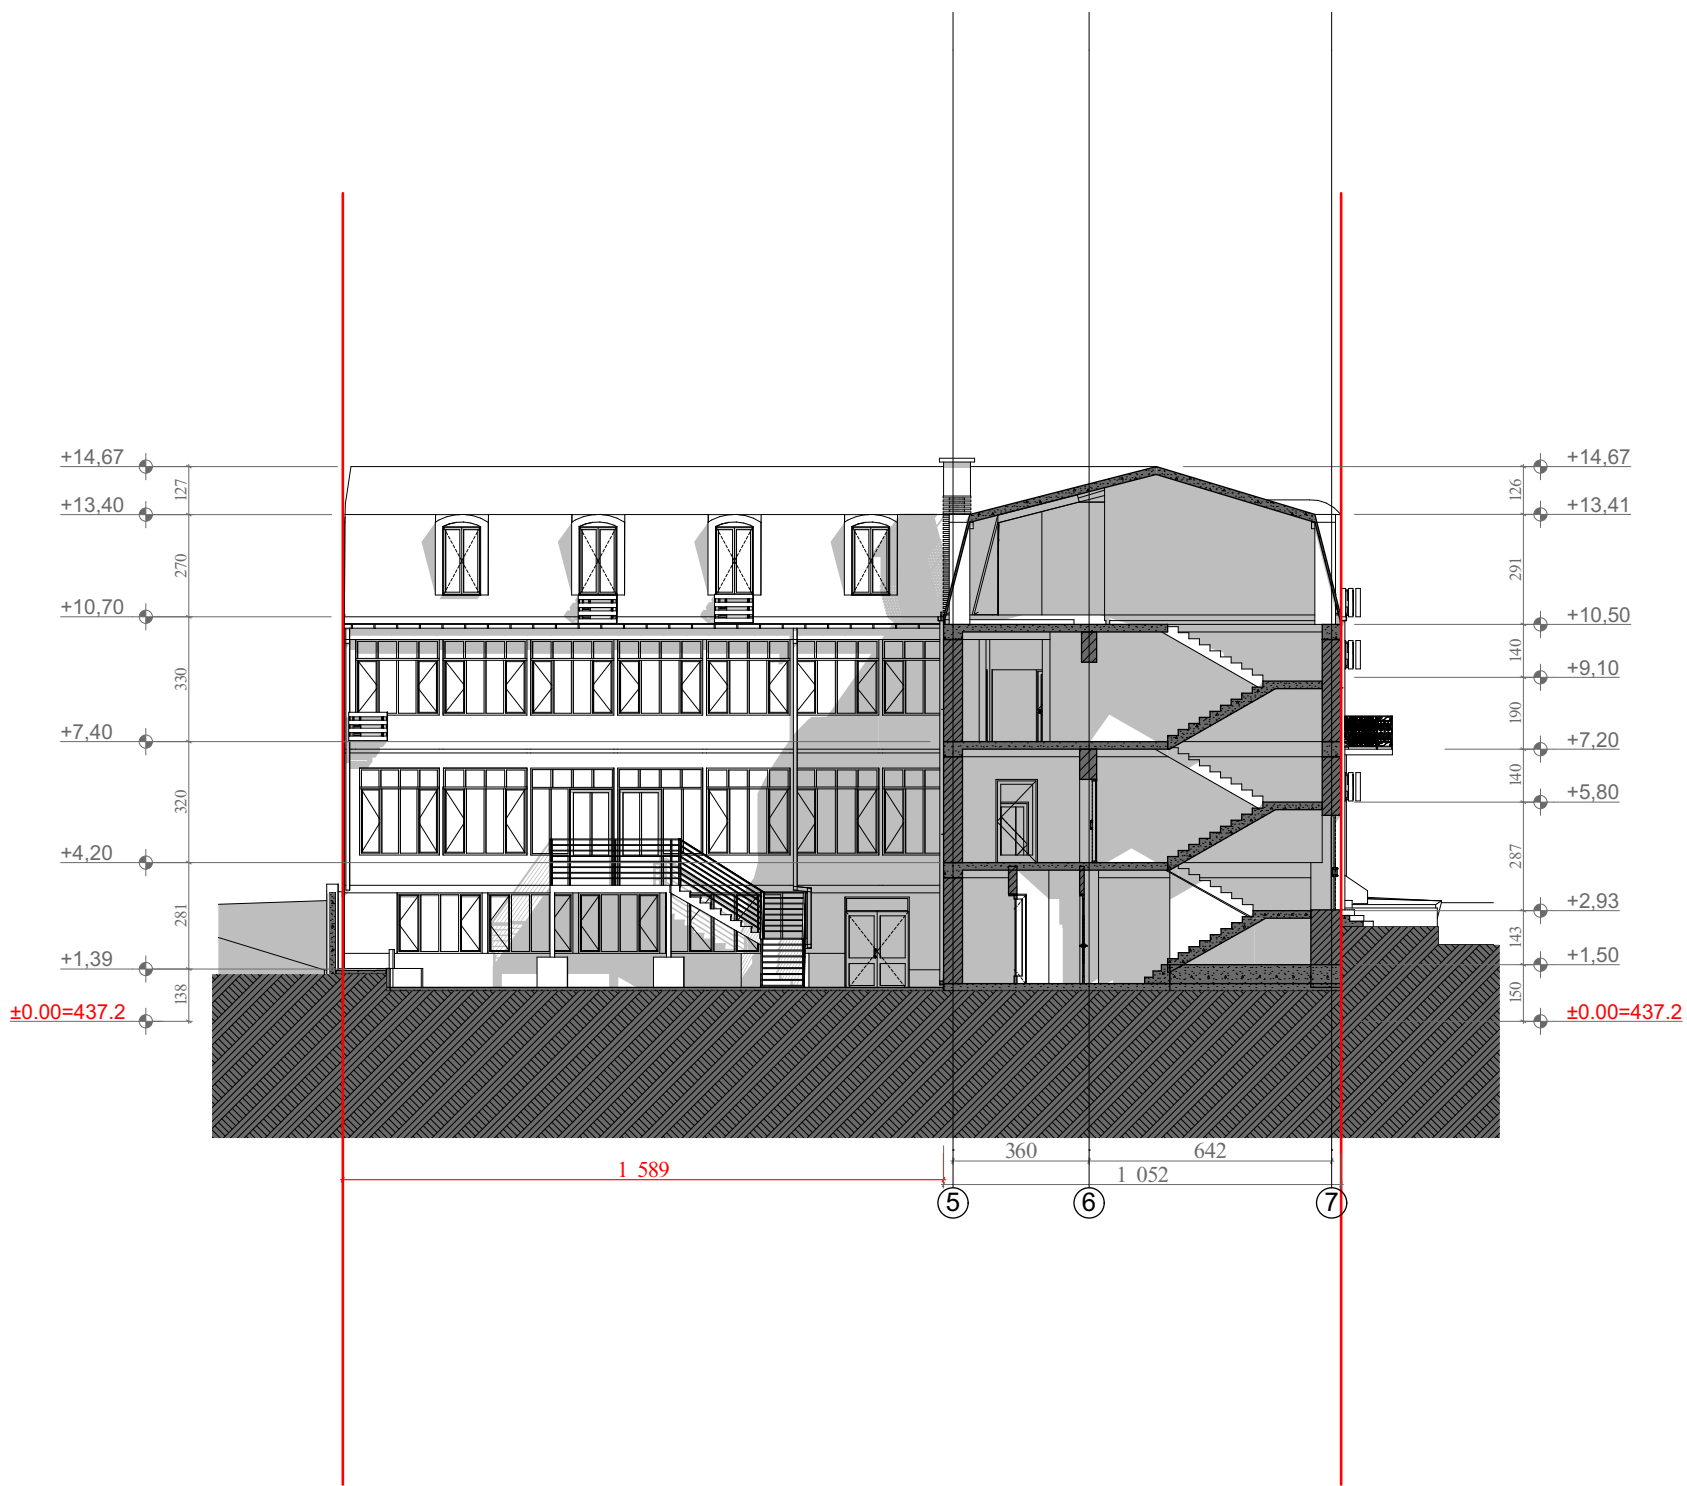

სამშენიშნო აკადემია			ობიექტის მის: ქ. თბილისი, ქეთევან წამებულის გამზ. №51/2			
ნახაზზე ზომები მოცემულია სანტიმეტრებში ნახაზზე ნიშნულები მოცემულია მეტრებში		თარიღი		20.09.2021		
<div><div></div><div>ნაკვეთის საზღვარი</div><div><div></div><div>არქიტექტურული ნიშნული</div></div></div>	მთავარი არქიტექტორი		ნ.წულაია			
	პროექტის ავტორი		მხარაზიშვილი ნ.წულაია			
	ლაამუშავა		მხარაზიშვილი			
	მასშტაბი		1:200	ფორმატი		ა3



შპს „მეტი“

აღ. მასშტაბის №2  
ტელ: 551 909 904  
593 34 43 90



აომპოთი ჭრილი 2-2  
მასშ 1:200



სამედიცინო აკადემია		თბილისი, ქვეყანა წამყვლის გამზ. №51/2		 <p>შპს „მეტი“</p> <p>აღ. მასშტაბის №2 ტელ: 551 909 904 593 34 43 90</p>
ნახაზი ზომები მოცემულია სანტიმეტრებში	თარიღი	20.09.2021		
ნახაზი ნიშნული მოცემულია მეტრებში	მთავარი არქიტექტორი	ნ.წულაია		
 <p>ნაკვეთის საზღვარი</p> <p>არქიტექტურული ნიშნული</p>	პროექტის ავტორი	მხარაზიშვილი ნ.წულაია		
	დაამუშავა	მხარაზიშვილი		
	მასშტაბი	1:200	ფორმატი	A3



აზომვითი ჭრილი 3-3  
მასშ 1:200



სამშენიშნო აკადემია			ობიექტის მის:	
ნახაზზე ზომები მოცემულია სანტიმეტრებში ნახაზზე ნიშნულები მოცემულია მეტრებში			კ. თბილისი, ქეთევან წამებულის გამზ. №51/2	
			20.09.2021	
ნაკვეთის საზღვარი			მთავარი არქიტექტორი	ნ.წულაია
არქიტექტურული ნიშნული			პროექტის ავტორი	მხარაზიშვილი ნ.წულაია
			ღაამუშავა	მხარაზიშვილი
			მასშტაბი	1:200
			ფორმატი	ა3

შპს „მეტი“

აღ. მასშტაბის №2  
ტელ: 551 909 904  
593 34 43 90

ახომაშია ჭრილი 4-4  
მასშ 1:200



სამშენიშნო აკადემია				ობიექტის მის:	
ნახაზზე ზომები მოცემულია სანტიმეტრებში ნახაზზე ნიშნულები მოცემულია მეტრებში				კ. თბილისი, ქეთევან წამებულის გამზ. №51/2	
ნაკვეთის საზღვარი				20.09.2021	
არქიტექტურული ნიშნული				ნ.წულაია	
				მხარაზიშვილი ნ.წულაია	
				მხარაზიშვილი	
				მასშტაბი 1:200	
				ფორმატი A3	

შპს „მეტი“  
აღ. მასშტაბის №2  
ტელ: 551 909 904  
593 34 43 90