


შტეფსელუბის განლაგების გეგმა

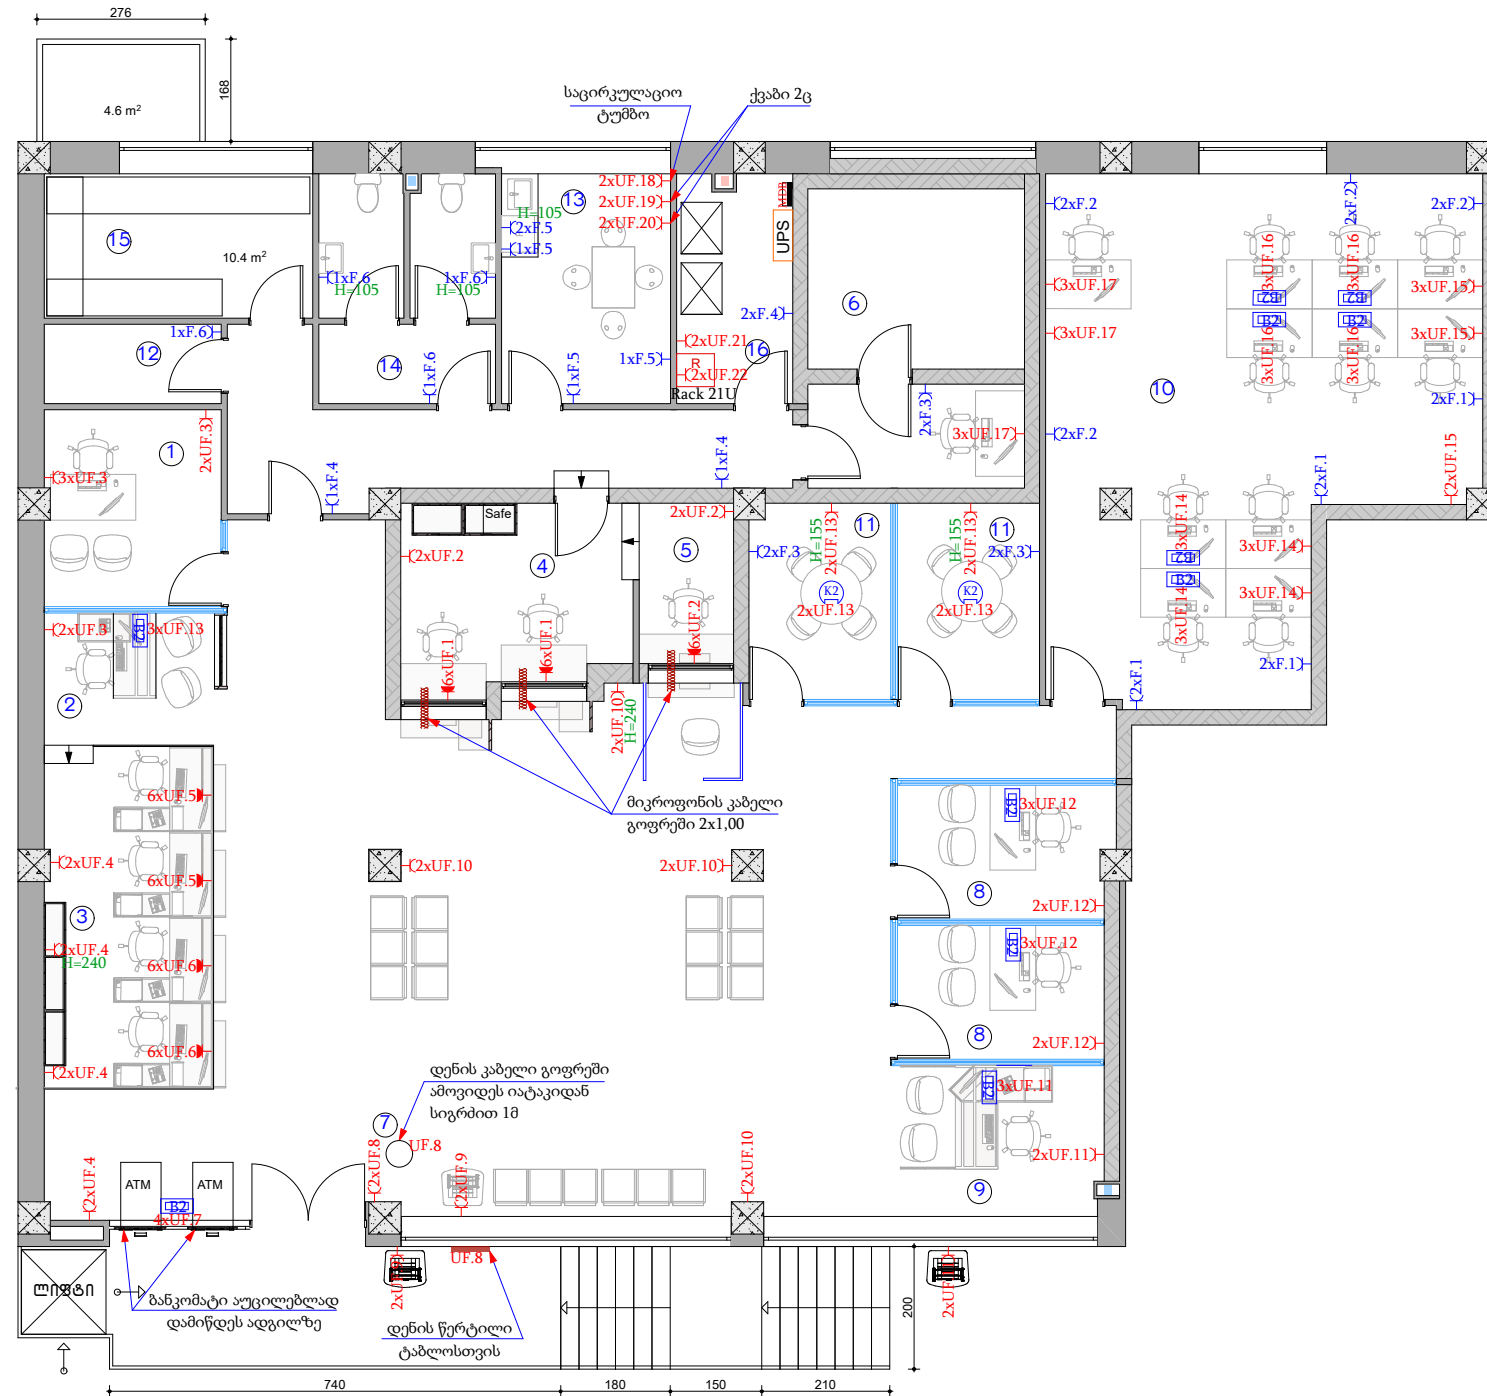

1. ფილიალის გარეშე -1
2. საოპ.მენეჯერი -1
3. მშობარე ოპ. (ფიზიკური პირი) -4
4. მშობარე -2
5. ოპრ. ლომბარდი -1
6. სასავი
7. მითარი -1
8. ურთიერთობის მენეჯერი -2
9. მშობარე ოპ. (ფიზიკური - იურიდიული პირი)-1
10. საკრედიტო ოფისარი -11
11. შეხვედრების ოთახი -2
12. საგარეარეო -1
13. საგარეარეო -1
14. WC -2
15. არქივი -1
16. ბავ.ოთახი -1

DB მთავარი გამანაწილებელი
ელექტრო ფარი

მონაცემები:

პრ. ავტორი	ბ. ანჯაფთარიძე	
დაამუშავა	ბ. ანჯაფთარიძე	


არქიტექტურული ნაწილი

სახელი:

სტადია	მაშტაბი	ფურც
მუშა პროექტი	1:75	

ახალქალაქი ფილიალი

განათების განლაგების გეგმა

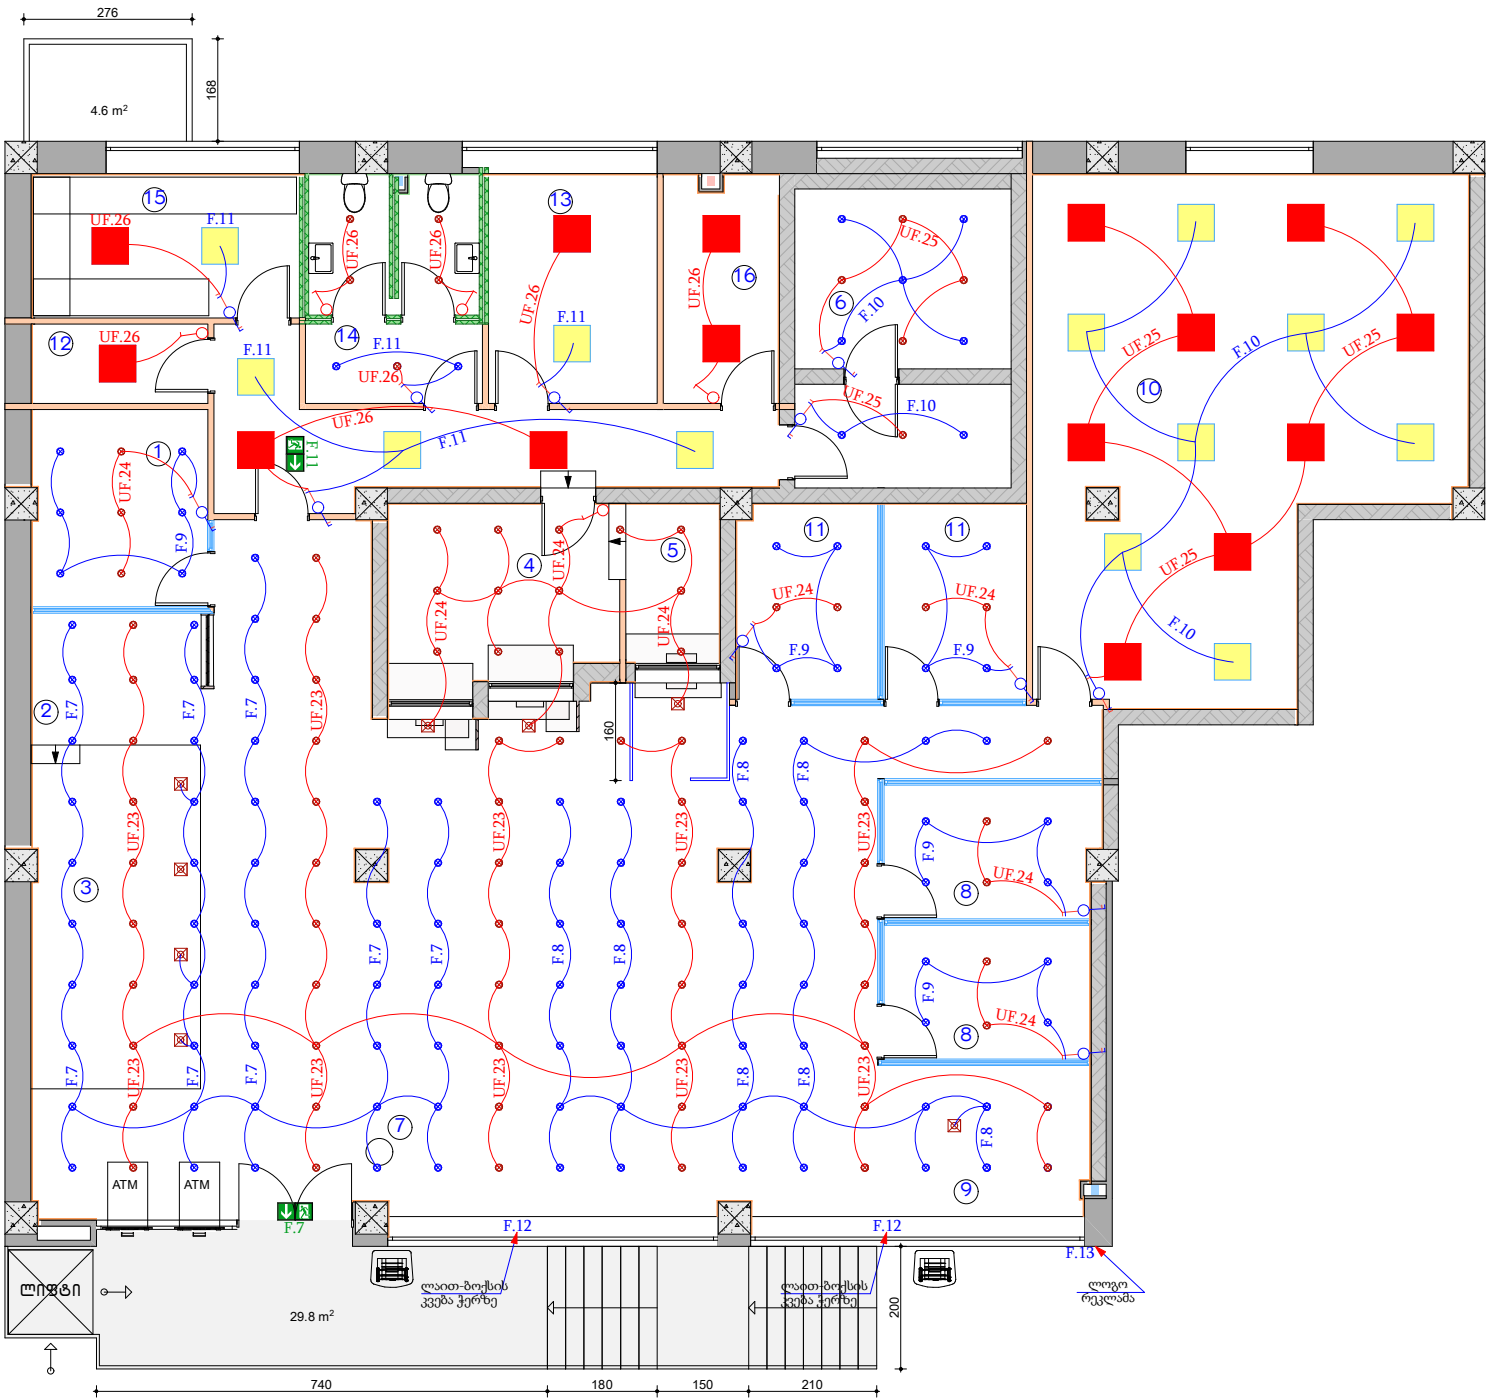


საერთო ფართი: 344.0 მ2


- 1. ფილიალის მართვითი -1
- 2. საოპერაციო -1
- 3. მოლაპარაკების (ფინანსური პირი) -4
- 4. მოლაპარაკების -2
- 5. მომსახურების -1
- 6. სასაწყობო
- 7. მითითებული -1
- 8. ურთიერთობის მენეჯერი -2
- 9. მოლაპარაკების (ფინანსური - იურიდიული პირი)-1
- 10. საკრედიტო ოფისი -11
- 11. მენეჯერების ოთახი -2
- 12. საბარდარბაზო -1
- 13. სასაწყობო -1
- 14. WC -2
- 15. არქივი -1
- 16. ტექ. ოთახი -1

ფორმატი		
A3		
ახალქალაქი 2024		
შტეტის დამონტაჟების კონტაქტით		
იატაკში სამონტაჟო რობოტების კოლოფი		
იატაკში სამონტაჟო რობოტების კოლოფი		
იატაკის რობოტების კოლოფი		
Rack 21U		
უწყვეტი კვების წყარო		
მთავარი გამანაწილებელი ელექტრო ფარი		
პირობითი აღნიშვნები		
შენიშვნები		
1. ნახაზზე ზომები მოცემულია სანტიმეტრებში;		
მითითებული:		
პრ. ავტორი	ბ. ანგაფარიძე	
დაამუშავა	ბ. ანგაფარიძე	
LIBERTY		
არქიტექტურული ნახაზი		
სტადია	მასშტაბი	ფურცელი
მუშა პროექტი	1:75	


ახალქალაქი ფილიალი

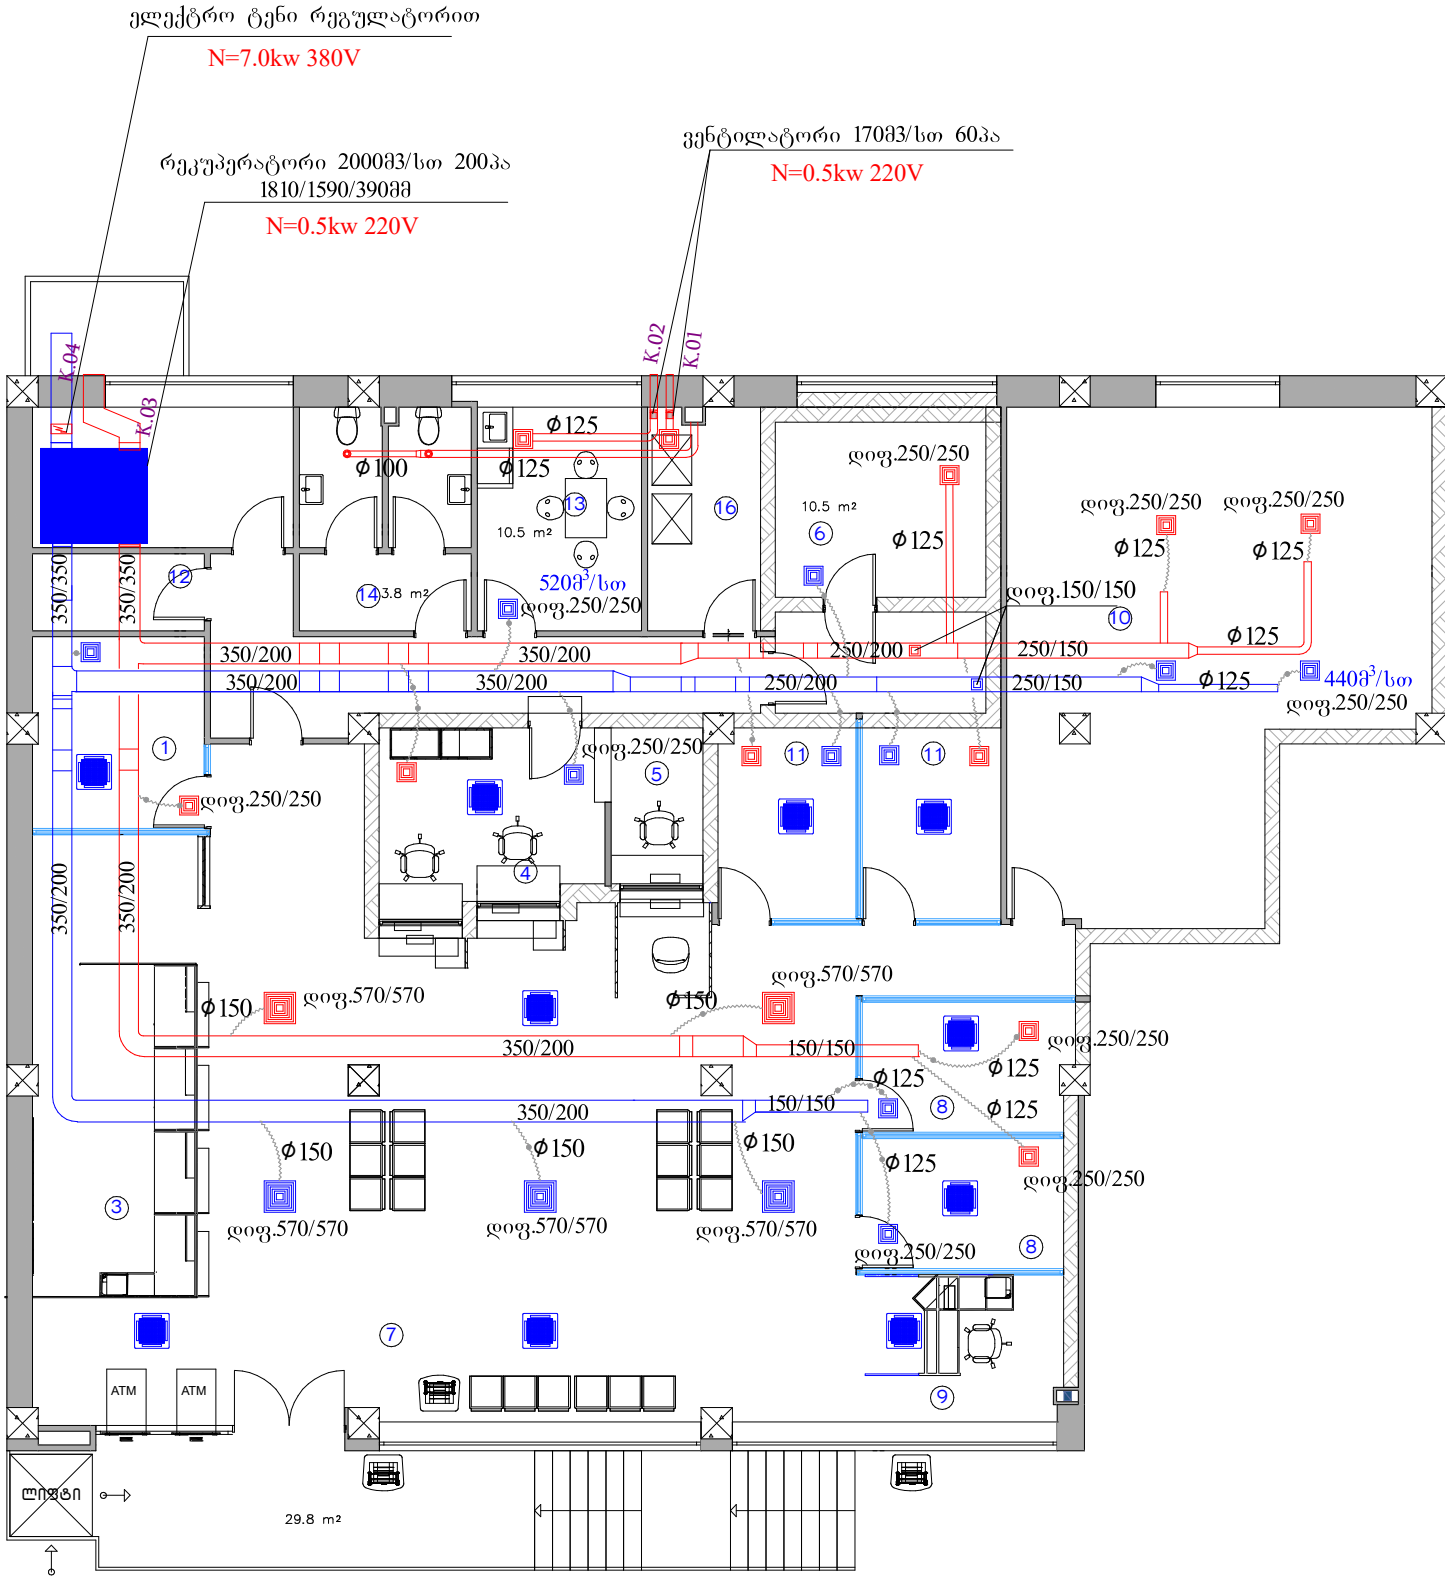


ფორმატი	ახალქალაქი 2024	
A 3		
<div><div><div>rec</div><div>Rack 21U</div></div><div><div>UPS</div><div>უწყვეტი კვების წყარო</div></div><div><div><div>DB</div><div></div></div><div>მთავარი გამანაწილებელი ელექტრო ფარი</div></div></div>		
პირობითი აღნიშვნები		
შენიშვნები		
1. ნახაზზე ზომები მოცემულია სანტიმეტრებში;		
მისამართი:		
პრ.ავტორი	ბ. ანჯაფარიძე	
დაამუშავა	ბ. ანჯაფარიძე	
<div><div>LIBERTY</div></div>		
არქიტექტურული ნახაზი		
ნახაზი:		
სტადია	მასშტაბი	ფურც
მუშა პროექტი	1:75	

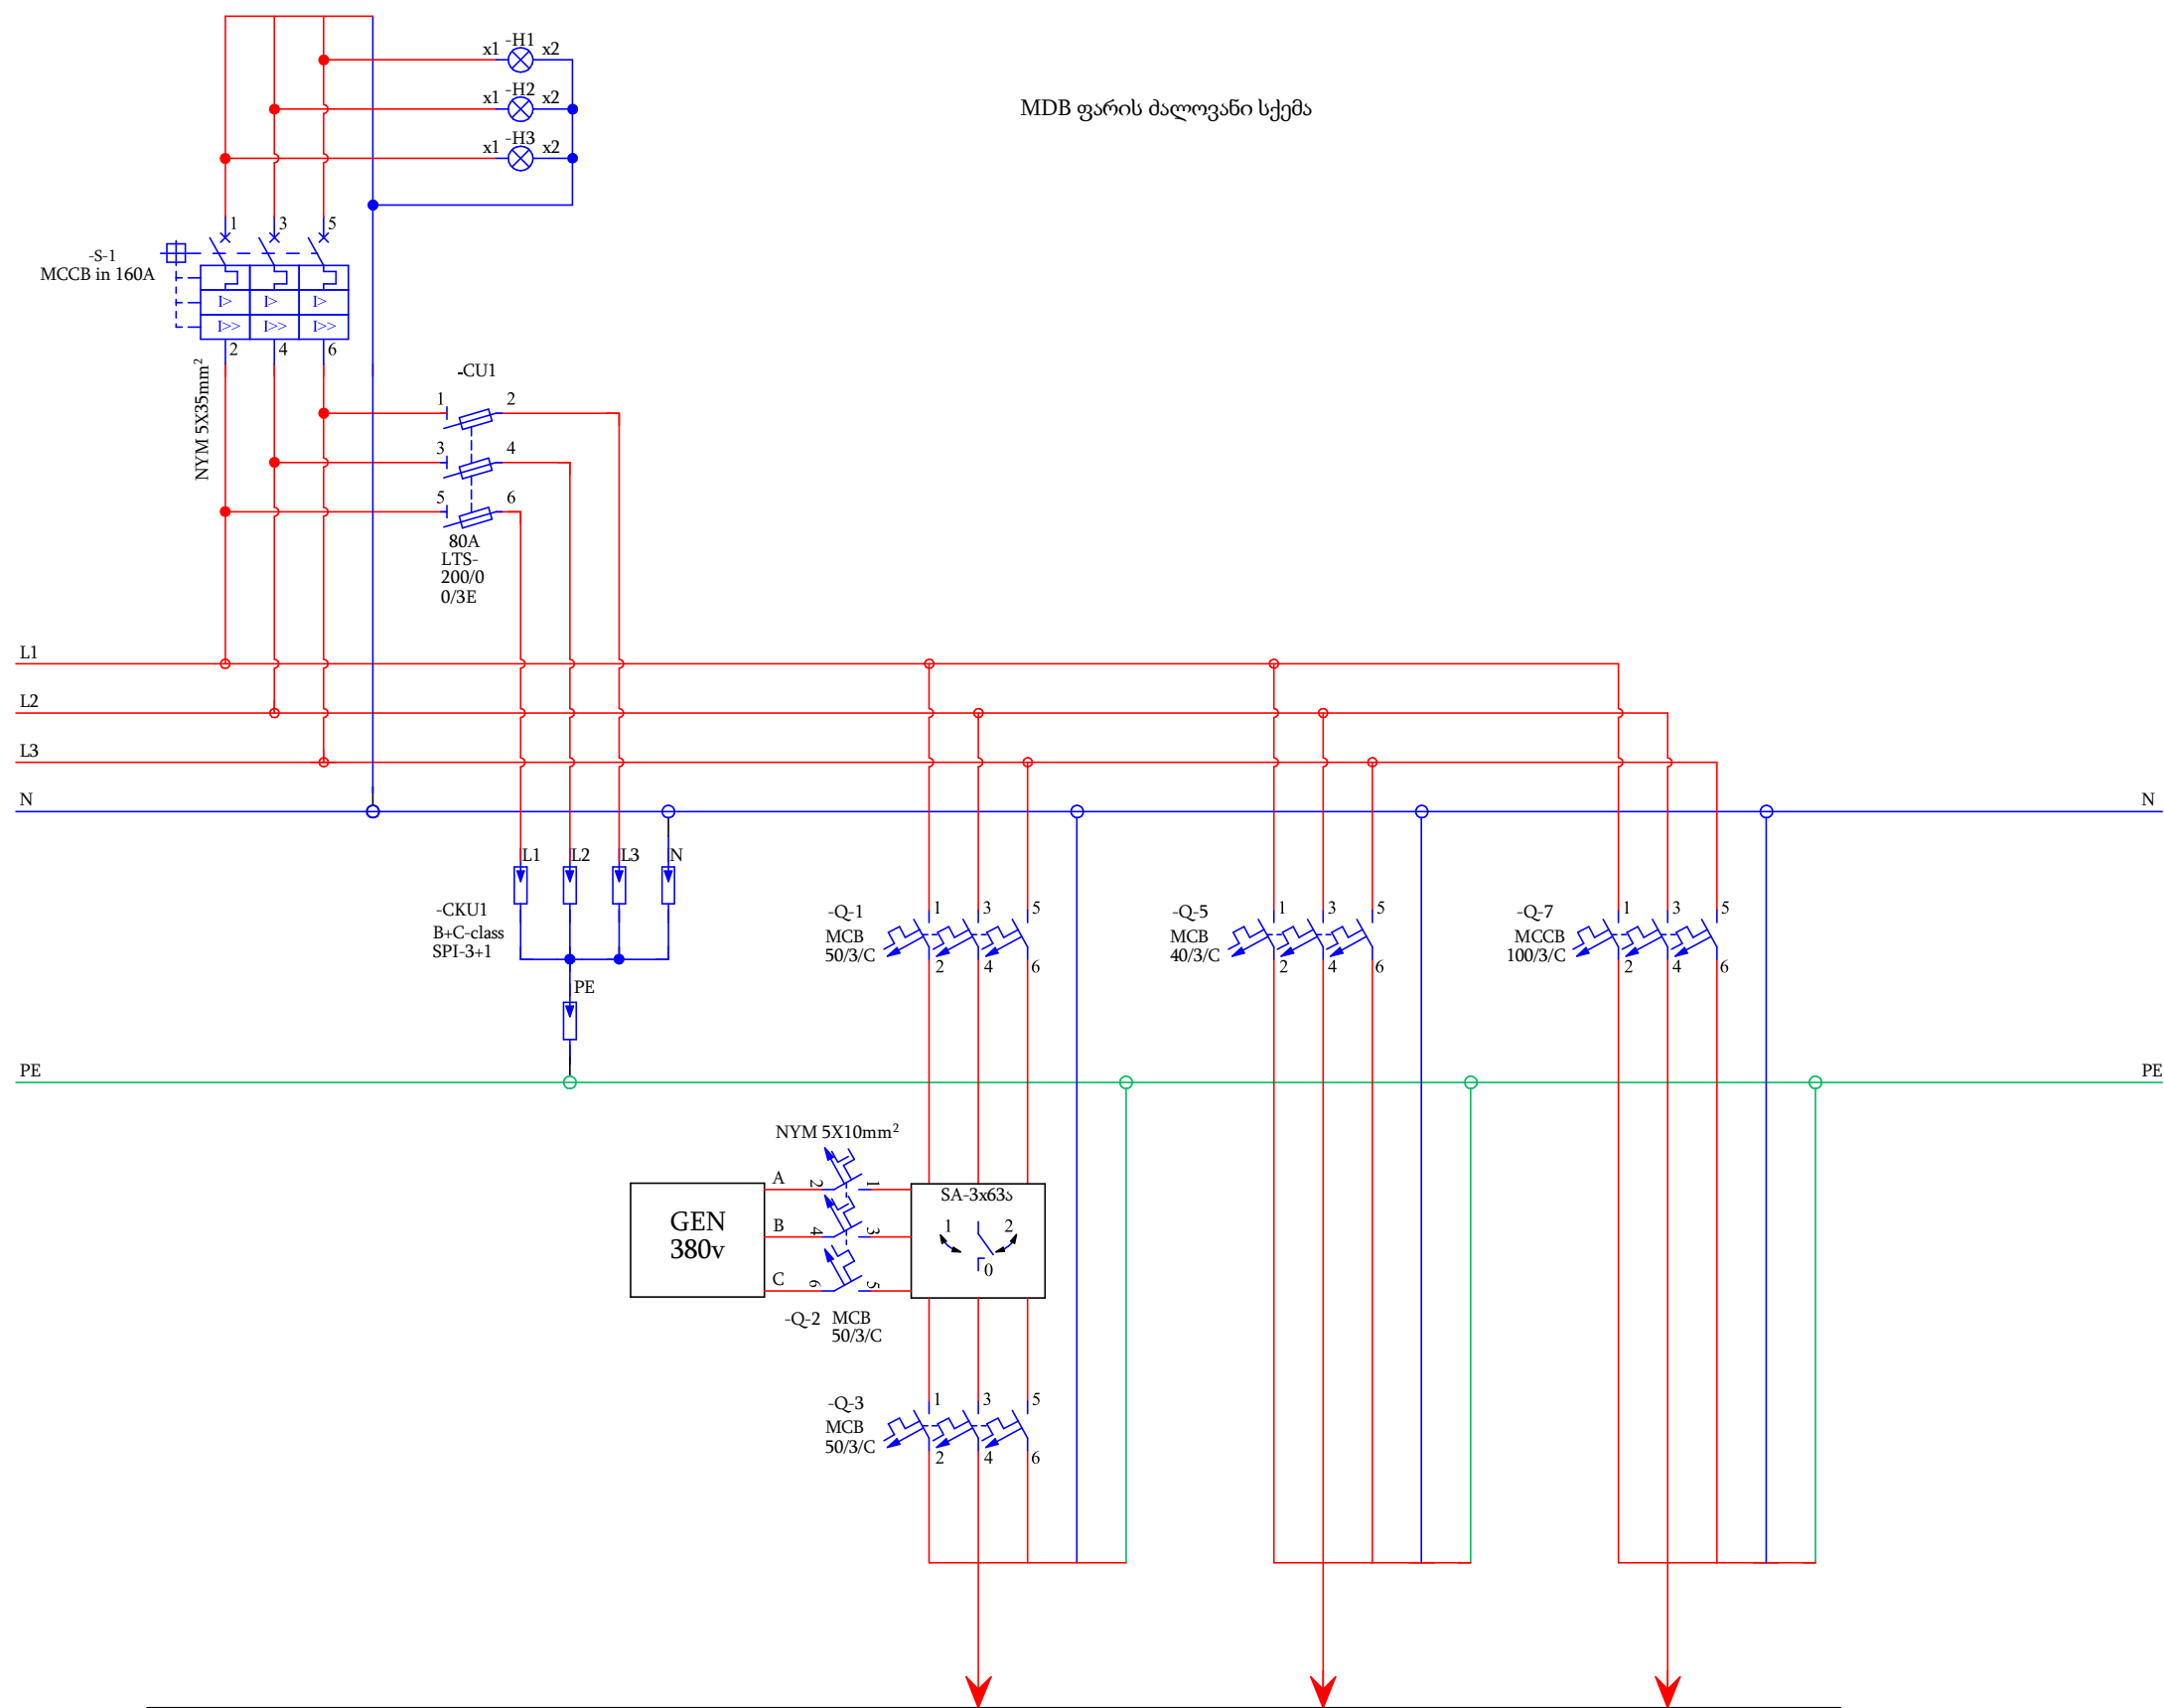

მარკირება		Q-3	Q-5	Q-7
ტიპი	NYM 5X35.0mm ²	NYM 5X10.0mm ²	NYM 5X6.0mm ²	NYM 5X16.0mm ²
სიმძლავრე კვტ	69,21	19,66	5,65	43,90
დენი ა	130,70	37,13	10,67	82,90
ელ. მომხმარებლის დასახელება	მთავარი კვება მრიცხველიდან	UPS-ში მიმავალი კვება	ქალაქის ქსელი შტეფსელები და განათება	ქალაქის ქსელი ვენტილაცია და გათბობა-გაგრილება

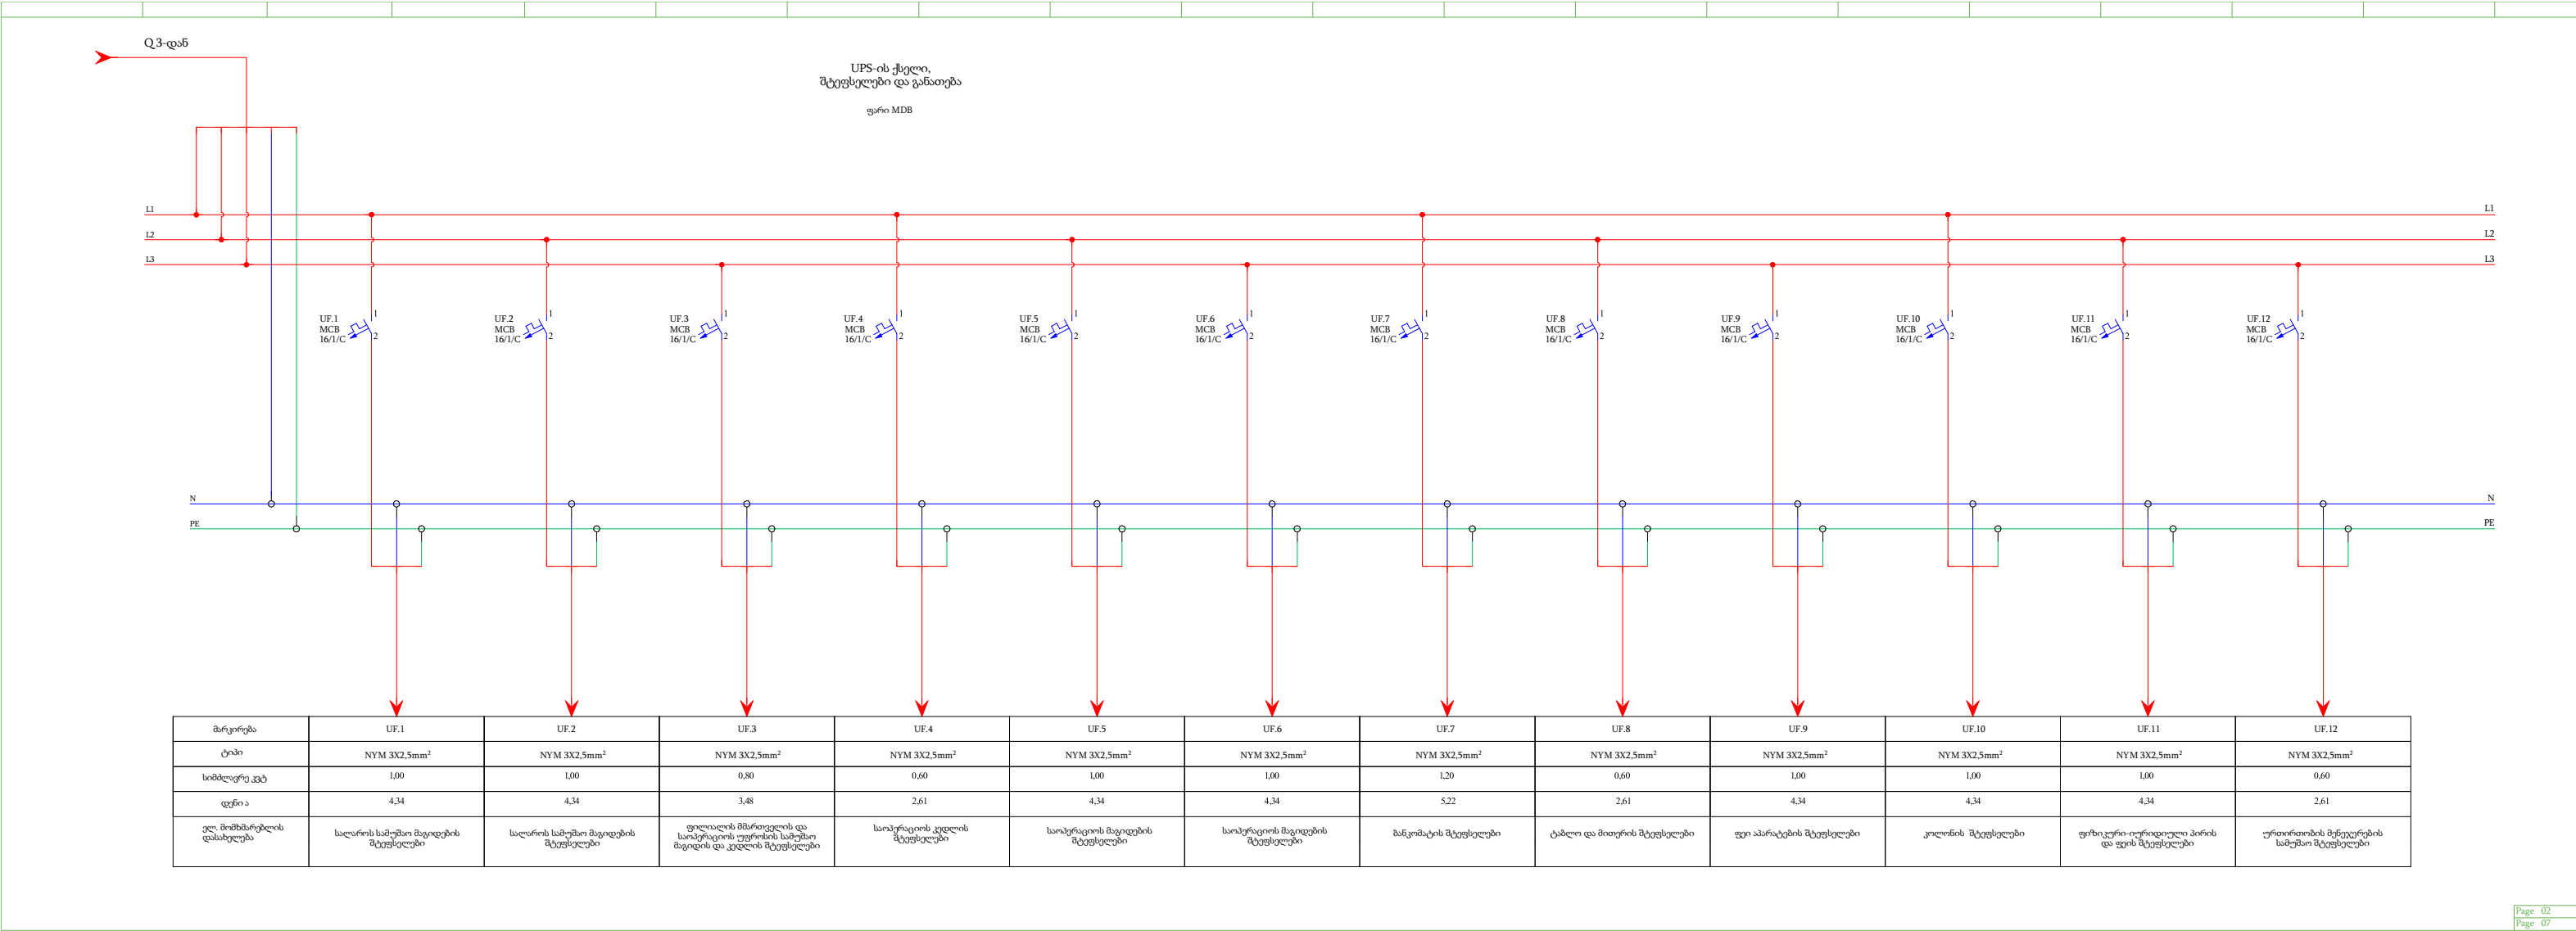


UPS-ის ქსელი,
შტეფსელუბი და განათება
ფარი MDB

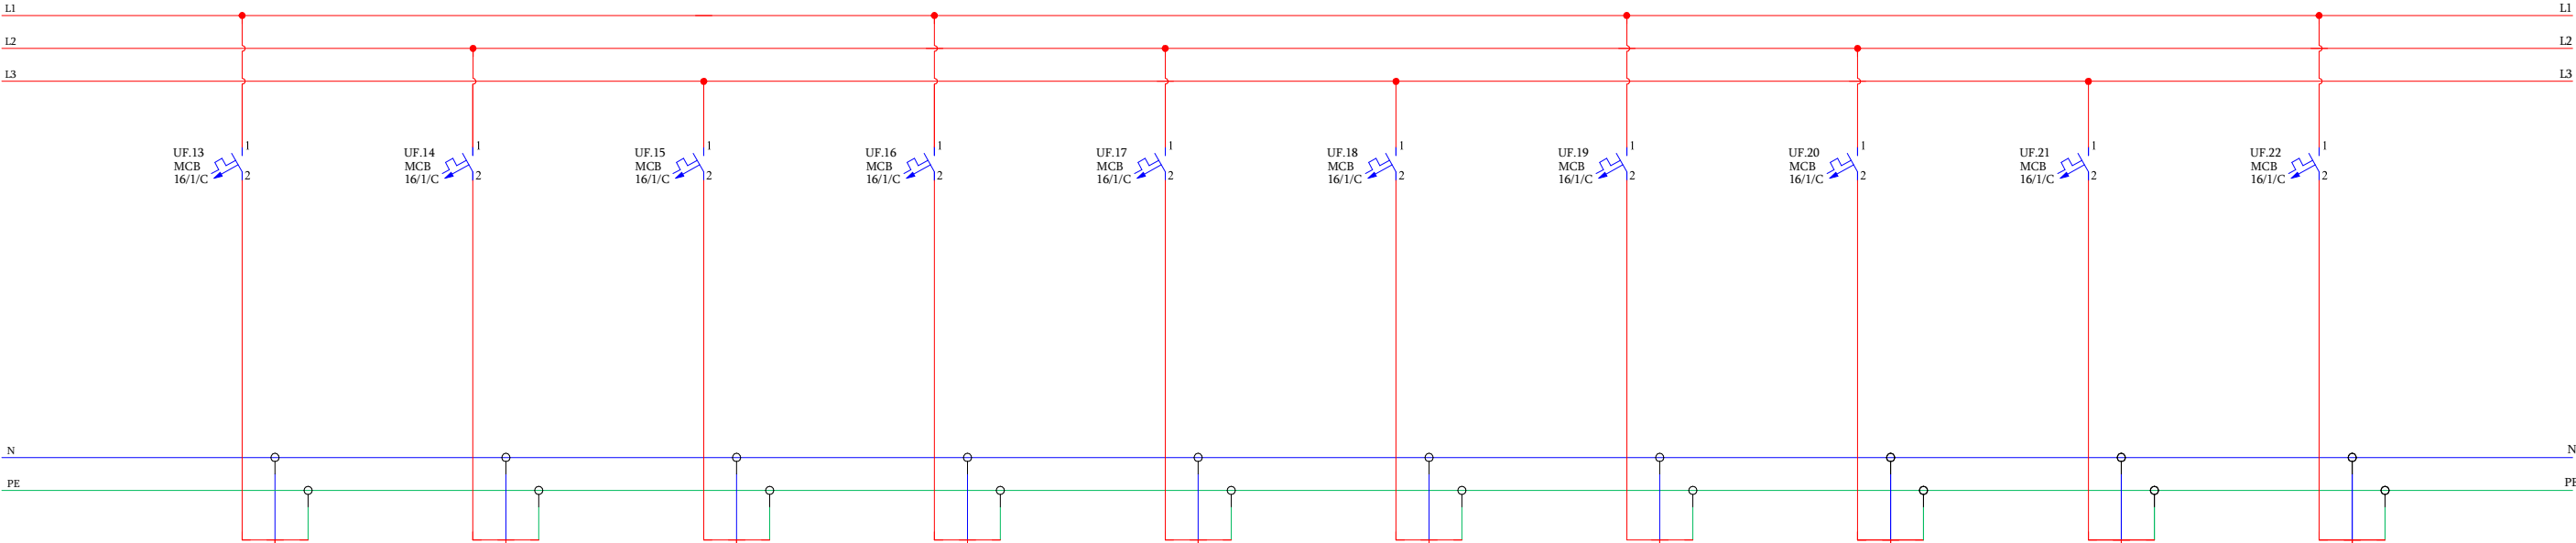


მარკირება	UF.13	UF.14	UF.15	UF.16	UF.17	UF.18	UF.19	UF.20	UF.21	UF.22
ტიპი	NYM 3X2,5mm ²	NYM 3X2,5mm ²	NYM 3X2,5mm ²	NYM 3X2,5mm ²	NYM 3X2,5mm ²	NYM 3X2,5mm ²	NYM 3X2,5mm ²	NYM 3X2,5mm ²	NYM 3X2,5mm ²	NYM 3X2,5mm ²
სიძმაღერე კვტ	0,60	1,00	0,80	1,00	0,80	0,40	0,40	0,40	0,40	0,80
დენი ა	2,61	4,34	3,48	4,34	3,48	1,74	1,74	1,74	1,74	3,48
ელ. მომხმარებლის დასახელება	მუხედრების ოთახების სამუშაო შტეფსელუბი	საკრედიტოს კედლის და მაგიდების სამუშაო შტეფსელუბი	საკრედიტოს კედლის და მაგიდების სამუშაო შტეფსელუბი	საკრედიტოს მაგიდების სამუშაო შტეფსელუბი	საკრედიტოს კედლის და მაგიდების სამუშაო შტეფსელუბი	საცირკულაციო ტუშო	ქვების შტეფსელუბი	ქვების შტეფსელუბი	სიგნალიზაციის და სახანძრო რეკის კვება	საკომპიუტერო კარადის (რეკი) შტეფსელუბი

UPS-ის ქსელი,
შტეფსელები და განათება

ფარი MDB

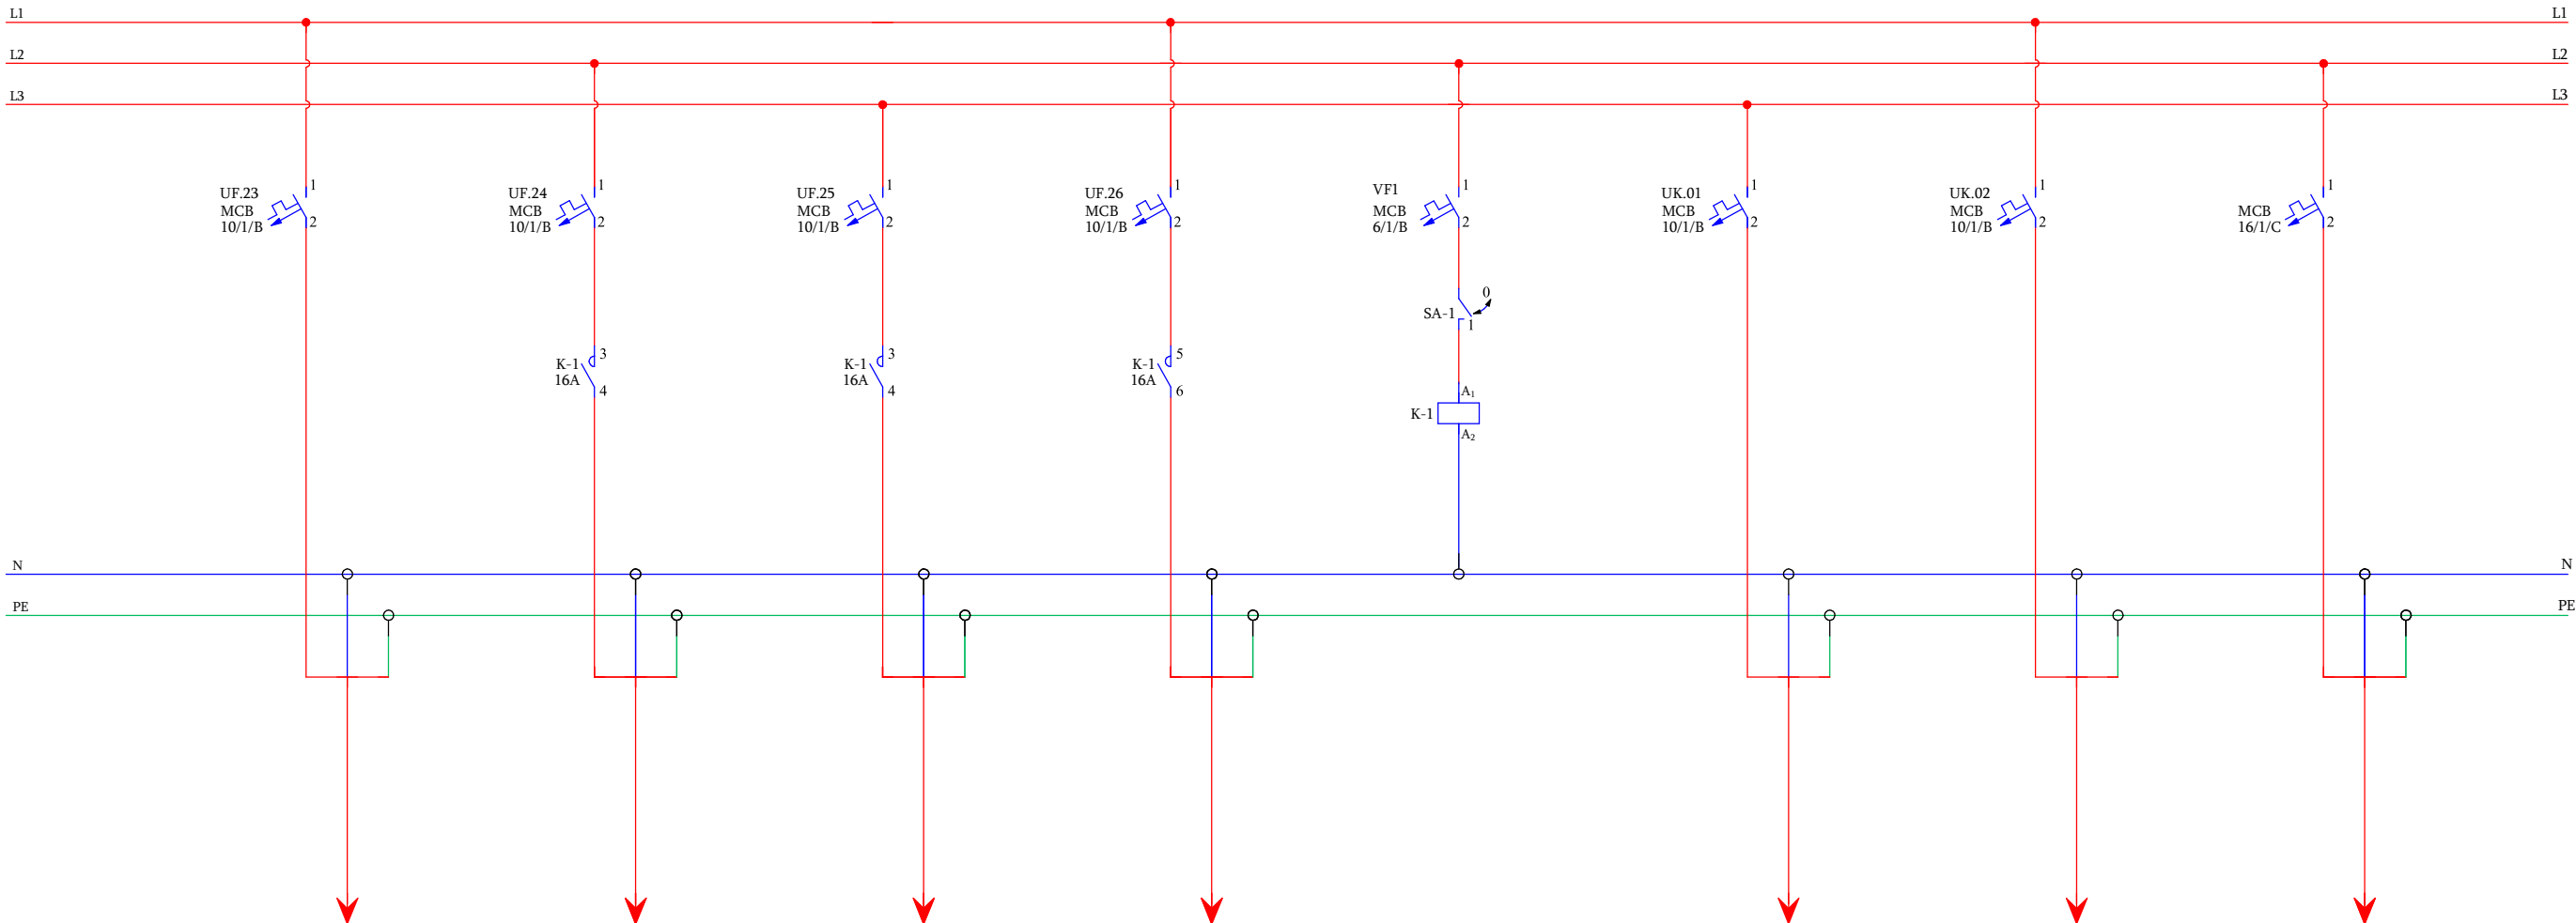


მარკირება	UF.23	UF.24	UF.25	UF.26		UK.01	UK.02	
ტიპი	NYM 3X1,5mm ²	NYM 3X1,5mm ²	NYM 3X1,5mm ²	NYM 3X1,5mm ²		NYM 3X1,5mm ²	NYM 3X1,5mm ²	
სიმბლავრე კვტ	0,60	0,324	0,380	0,340		0,210	0,210	
დენი ა	2,61	1,409	1,652	1,478		0,913	0,913	
ელ. მომხმარებლის დასახელება	24 სთ-ნი განათება დარბაზში	მენეჯერის, სალაროს, ურთიერთობის მენეჯერის და შეხვედრების ოთახების განათება	საცავის და საკრედიტოს განათება	გარდერობის, არქივის, კორიდორის, სამზარეულოს, ტუალეტების და ტექ. ოთახის განათება		კასეტური ფენკოილი 7ც	კასეტური ფენკოილი 7ც	რეზერვი

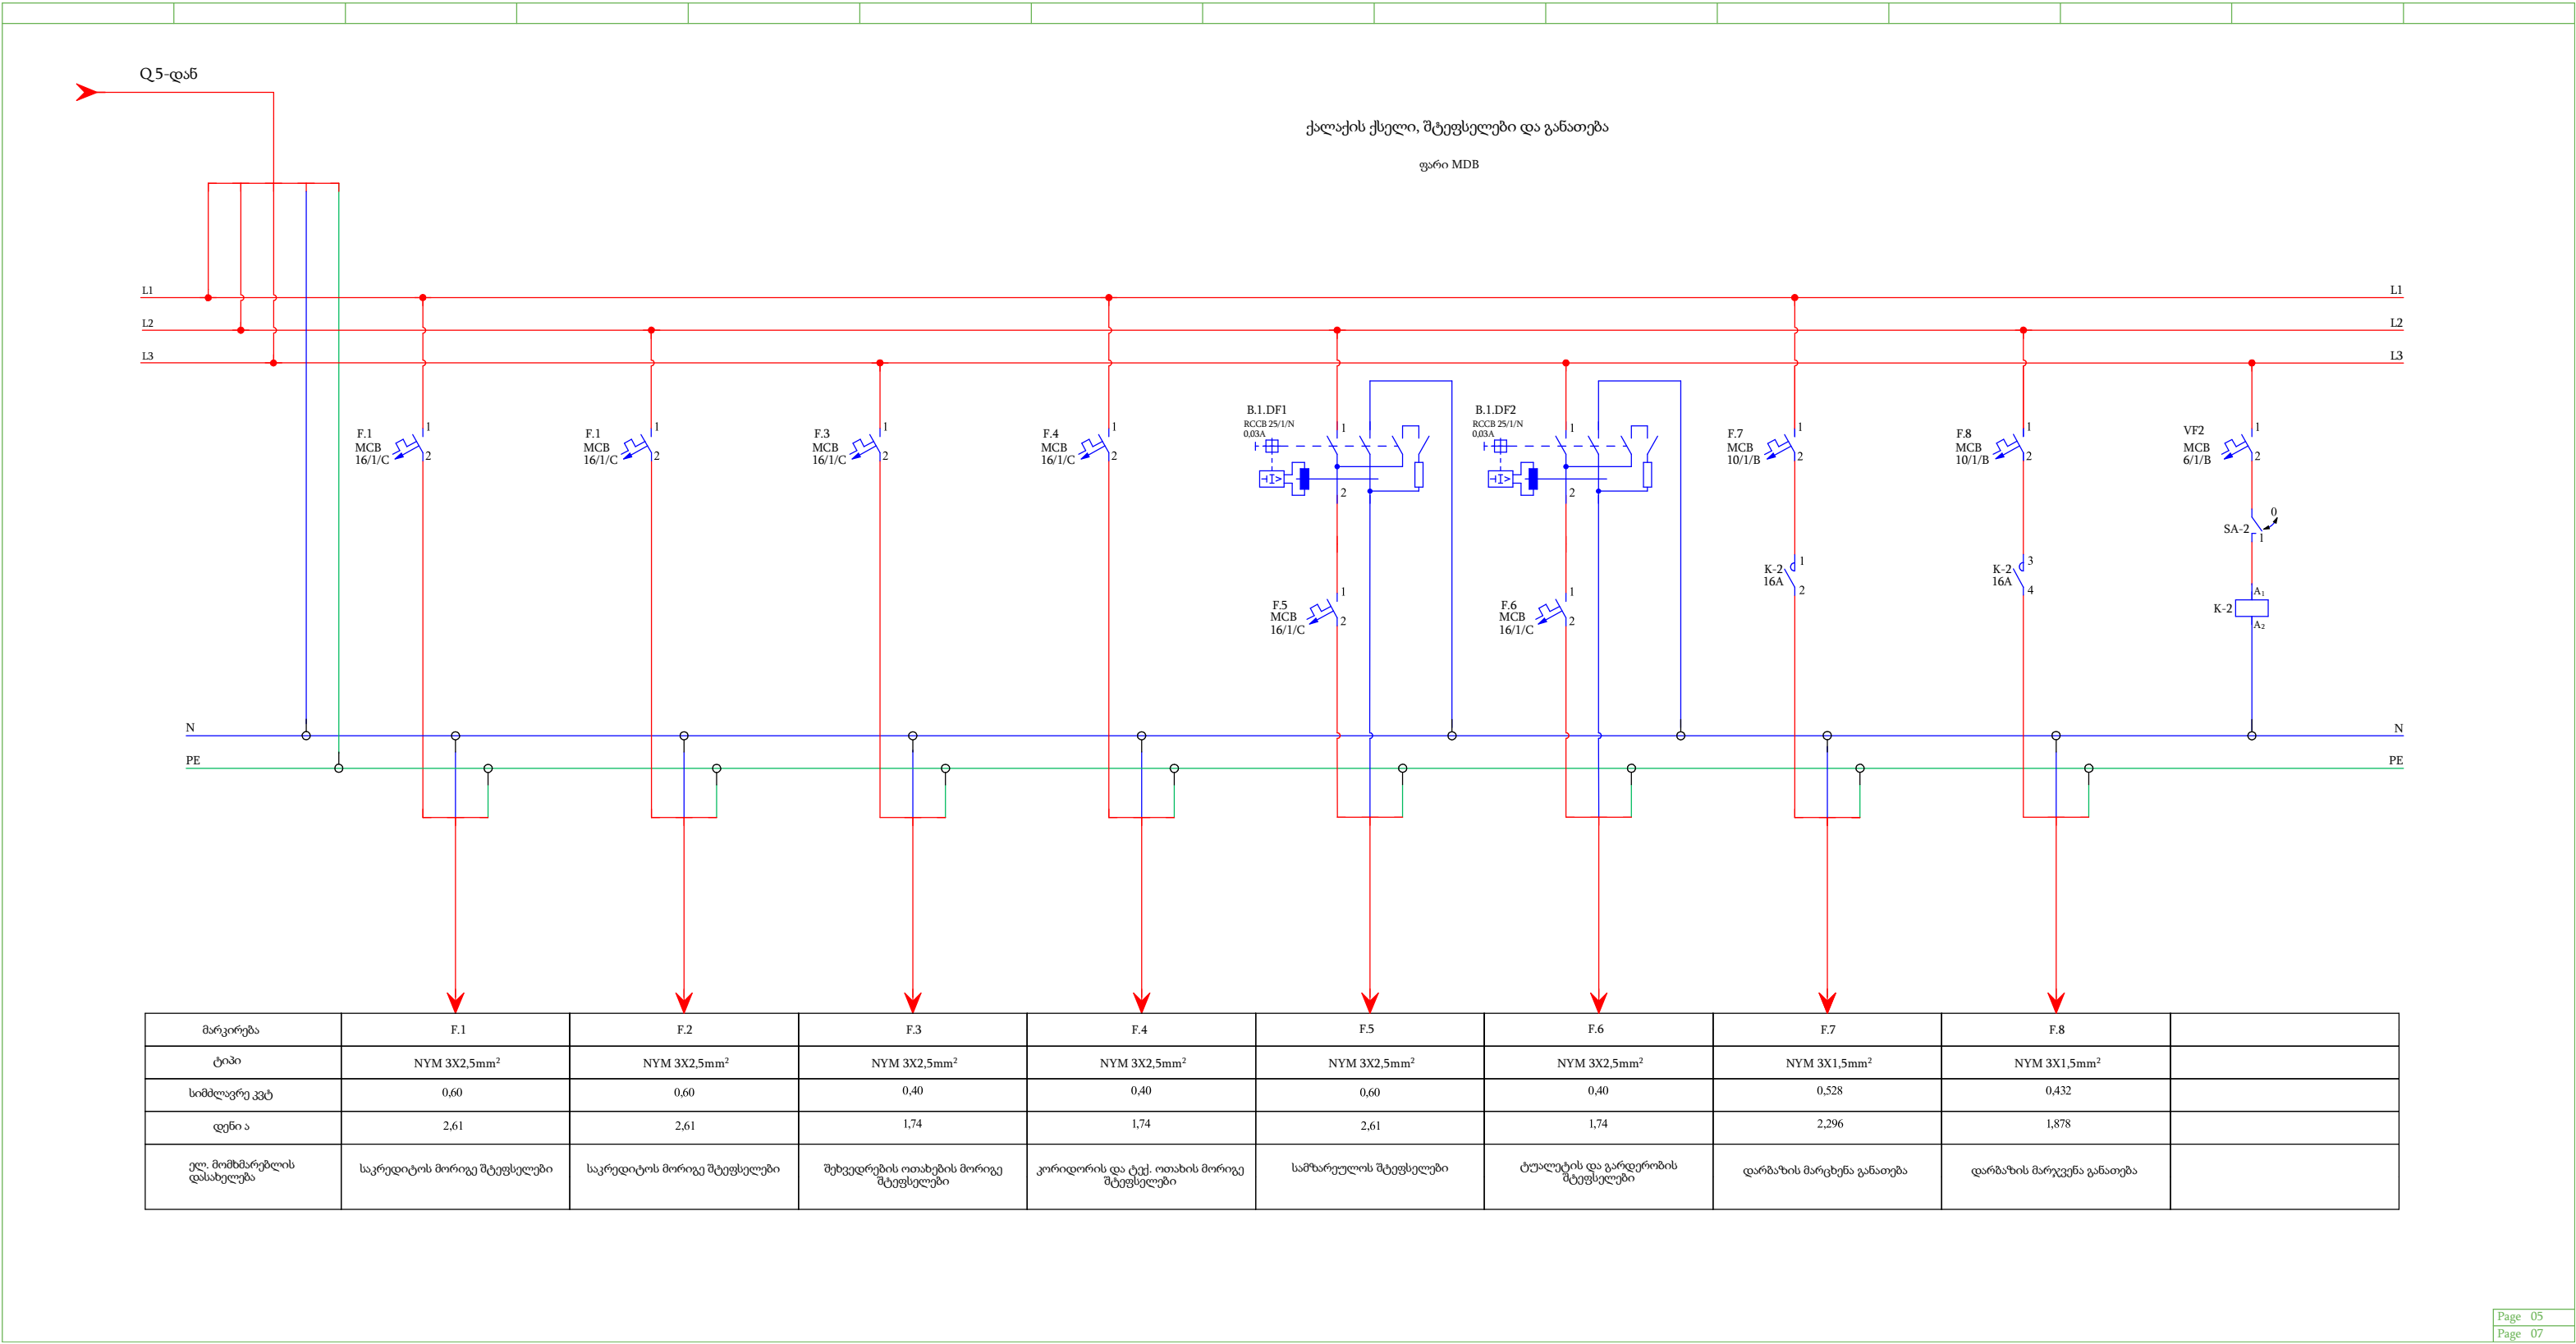

ქალაქის ქსელი, შტეფსელები და განათება

ფარი MDB

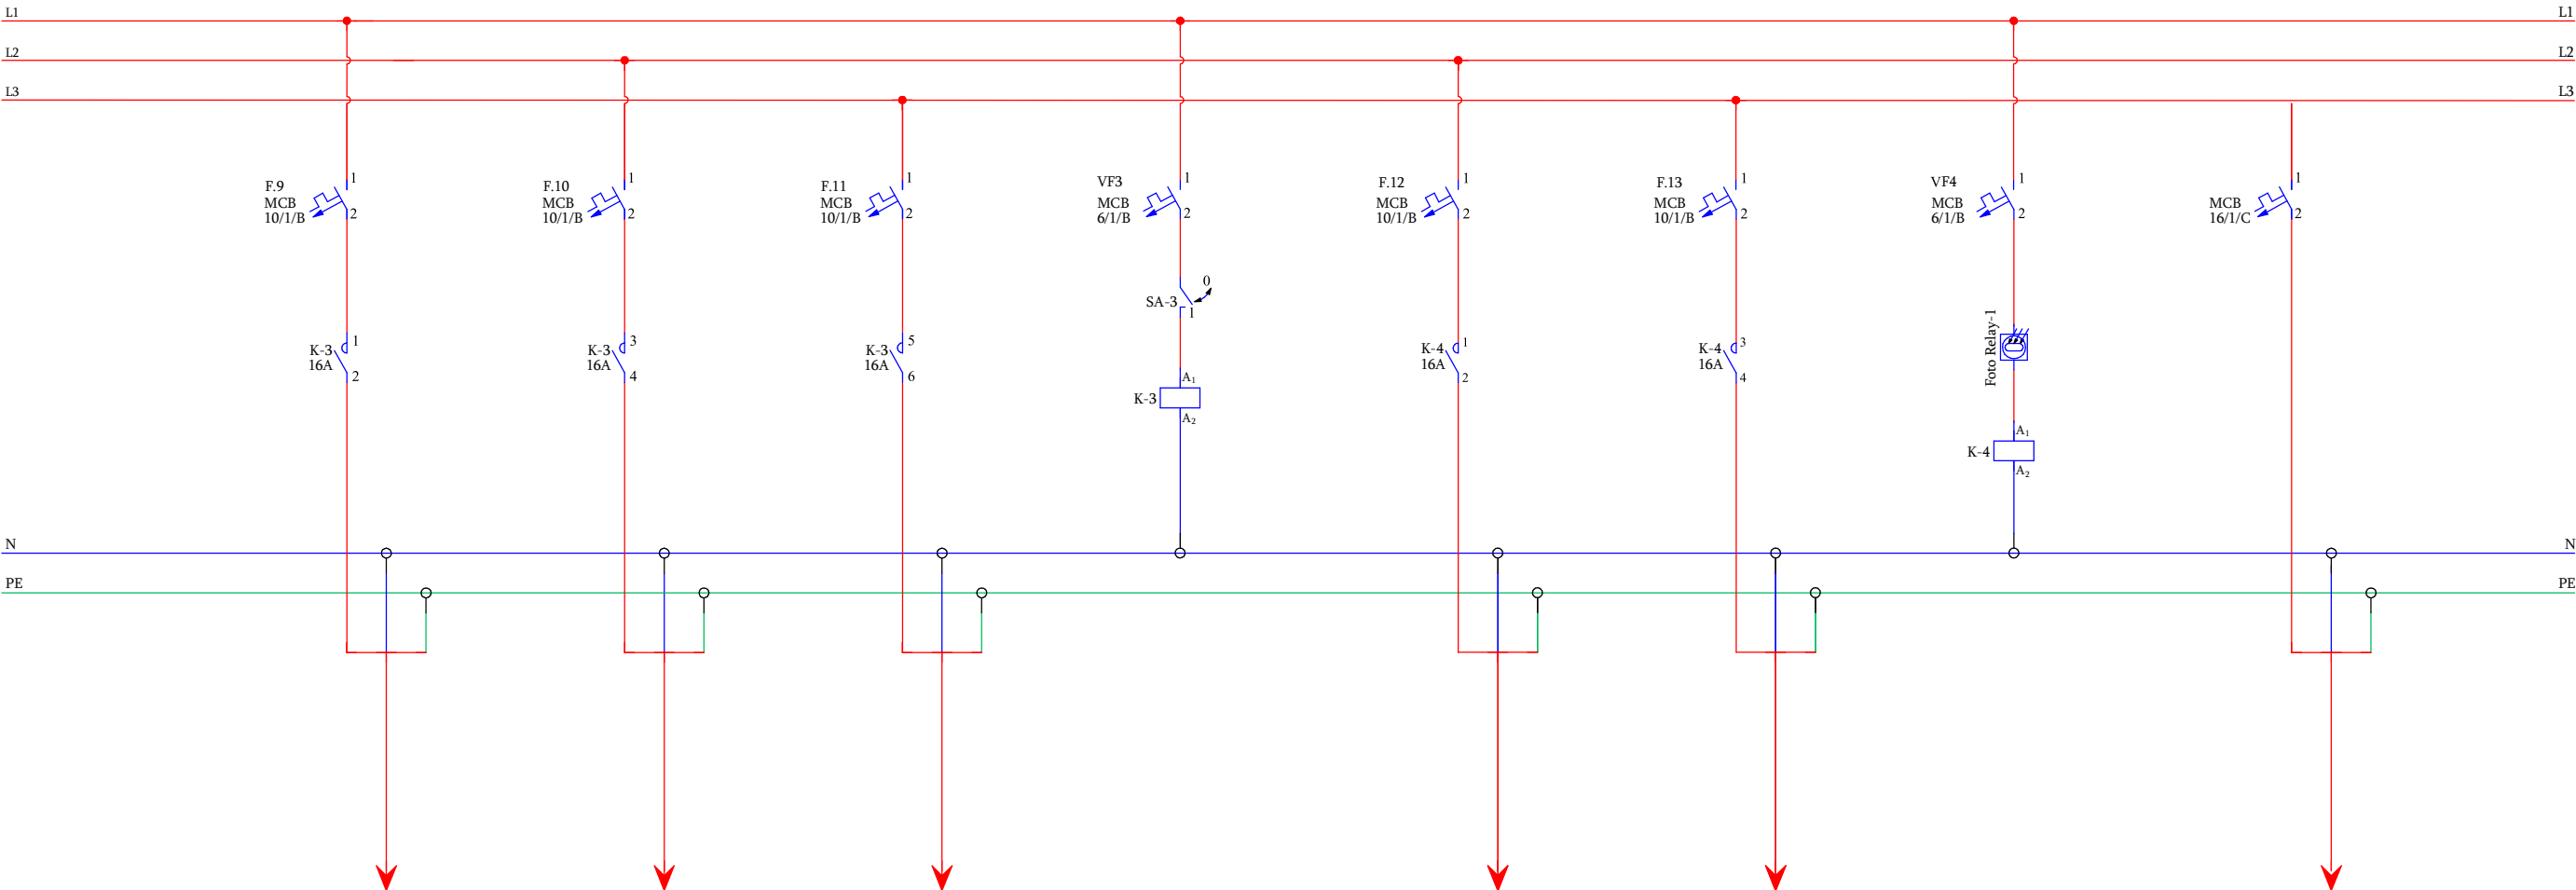

მარკირება	F.9	F.10	F.11		F.12	F.13		
ტიპი	NYM 3X1,5mm ²	NYM 3X1,5mm ²	NYM 3X1,5mm ²		NYM 3X1,5mm ²	NYM 3X1,5mm ²		
სიმძლავრე კვტ	0,264	0,404	0,224		0,40	0,40		
დენი ა	1,148	1,756	0,974		1,74	1,74		
ელ. მომხმარებლის დასახელება	ოთახების განათება	საკრედიტოს და საცავის განათება	სამზარეულოს, კორიდორის და არქივის განათება		ლაით ზოქსების კვება	ლოგო რეკლამა		რეზერვი

