

გორჯომის მუნიციპალიტეტის სოფელ
ზანავში მდებარე შ.პ.ს. „აიღიეს გორჯომი
ბევერიჯიზ კომპანის საქართველოს
ფილიალი“-ს (საიდენტიფიკაციო კოდი:
70172) კუთვნილი მიწის ნაკვეთის
(საკადასტრო კოდი: 64.22.04.100) ღობის
პროექტი.

შეასრულა:

ინდივიდუალური მეწარმე „გოჩა ლომიძე“
საიდენტიფიკაციო კოდი: 01019021970

დირექტორი: გოჩა ლომიძე



ბანმარტეპიტი ბარატი

წარმოგზავნილია გორჯომის მუნიციპალიტეტის სოფელ ზანაგში მდებარე შ.პ.ს. „აიღიმის გორჯომი გეგმირიზი კომპანის საქართველოს ფილიალი“-ს (საიდენტიფიკაციო კოდი: 70172) კუთვნილი მიწის ნაკვეთის (საკადასტრო კოდი: 64.22.04.100) ღობის პროექტი. პროექტით გათვალისწინებულია გავთულებადის ღობისა და ჭიშკრის მოწყობა. ღობის საყრდენი ღბარები დამონტაჟდება მონოლითური რკინაბეტონის ცოკოლზე. ღობისა და ჭიშკრის მაქსიმალური სიმაღლე მაღალ ღონეზე მდებარე მიწის ზედაპირიდან შეადგენს 2.1 მეტრს. ცოკოლის მაქსიმალური ჩაღრმავება მიწის ზედაპირიდან შეადგენს 600 მმ-ს.

საპროექტო ტერიტორიის
ტექნიკურ-ეკონომიკური მაჩვენებლები:

- ტერიტორიის ფართობი — 752.0 კვ. მ.
- საპროექტო ღობის სიგრძე — 74.738 მეტრი.
- საპროექტო ჭიშკრის სიგრძე — 3.2 მეტრი.
- საპროექტო ღობისა და ჭიშკრის განაშენიანების ფართობი — 19.5 კვ. მ.
- მონოლითური რკინაბეტონის ცოკოლის მოცულობა — 13.64 კუბ. მ.

საპროექტო ღობისა და ჭიშკრის კლასის განმსაზღვრელი
პარამეტრები:

საპროექტო ღობისა და ჭიშკრის მაქსიმალური სიმაღლე გრუნტის ზედაპირის მაღალი მხრიდან — 2.10 მ.

შესაბამისად საპროექტო ღობე და ჭიშკარი მიეკუთვნება პირველ კლასს.



2025 წელი	ინდივიდუალური მეწარმე „გოჩა ლომიძე“				გორჯომის მუნიციპალიტეტის სოფელ ზანაგში მდებარე შ.პ.ს. „აიღიმის გორჯომი გეგმირიზი კომპანის საქართველოს ფილიალი“-ს (საიდენტიფიკაციო კოდი: 70172) კუთვნილი მიწის ნაკვეთის (საკადასტრო კოდი: 64.22.04.278) ღობის პროექტი.				
	დირექტორი		გ. ლომიძე		ბანმარტეპიტი ბარატი				
					მასშტ.	ფურც.	ფურც.რ.	სტადია	ფორმ.
	შეასრულა		გ. ლომიძე		-	02	-	მ	ა-4



შპს (უძრავი ქონების) საკადასტრო კოდი: **N 64.22.04.100**

ამონაწერი საჯარო რეესტრიდან

განცხადების რეგისტრაცია
N 882021157897 - 04/03/2021 16:36:55

მომზადების თარიღი
05/03/2021 13:27:40

საკუთრების განყოფილება

ზონა	სექტორი	კვარტალი	ნაკვეთი	ნაკვეთის საკუთრების გიბი: საკუთრება
ბორჯომი	სოფ. ყეიბისი			ნაკვეთის დანიშნულება: არასასოფლო სამეურნეო
64	22	04	100	დაზუსტებული ფართობი: 752.00 კვ.მ.
მისამართი: რაიონი ბორჯომი , სოფელი ზანავი				ნაკვეთის წინა ნომერი: 64.02.02.023ა;

მესაკუთრის განყოფილება

განცხადების რეგისტრაცია : ნომერი 882021157897 , თარიღი 04/03/2021 16:36:55
უფლების რეგისტრაცია: თარიღი 05/03/2021

უფლების დამადასტურებელი დოკუმენტი:

- უძრავი ნივთის ნასყიდობა N210183795 , დამოწმების თარიღი:04/03/2021 ,ნოტარიუსი დავით ჩალათაშვილი

მესაკუთრეები:

შპს "IDS Borjomi Beverages Co.N.V." , ID ნომერი:70172

მესაკუთრე:

შპს "IDS Borjomi Beverages Co.N.V."

აღწერა:

იპოთეკა

საგადასახადო გირავნობა:

რეგისტრირებული არ არის

ვალდებულება

ყადაღა/აკრძალვა:

რეგისტრირებული არ არის

მოვალეობა რეესტრი:

რეგისტრირებული არ არის

საჯარო რეესტრის ეროვნული სააგენტო. <http://public.reestri.gov.ge>


გვერდი: 1(2)

"ფიზიკური პირის მიერ 2 წლამდე ვადით საკუთრებაში არსებული მატერიალური აქტივის რეალიზაციისას, აგრეთვე საგადასახადო წლის განმავლობაში 1000 ლარის ან მეტი ღირებულების ქონების ხაზუქრად მიღებისას სამემოსილო გადასახადი გადახდის ვქვემდებარება საინფორმაციო წლის მომდევნო წლის 1 აპრილამდე, რის შესახებაც აღნიშნული ფიზიკური პირი იმავე ვადაში წარუდგენს დეკლარაციას საგადასახადო ორგანოს. აღნიშნული ვალდებულების შეუსრულებლობა წარმოადგენს საგადასახადო სამართალდარღვევას, რაც იწვევს პასუხისმგებლობას საქართველოს საგადასახადო კოდექსის XVIII თავის მსოფლით."

- დოკუმენტის ნაშედილობის გადამოწმება შესაძლებელია საჯარო რეესტრის ეროვნული სააგენტოს ოფიციალურ ვებ-გვერდზე www.napr.gov.ge;
- ამონაწერის მიღება შესაძლებელია ვებ-გვერდზე www.napr.gov.ge, ნებისმიერ გეოგორიულ სარეგისტრაციო სამსახურში, იუსტიციის სახლურში და სააგენტოს ბეგირიშებულ პირებში;
- ამონაწერში გეჩიკური ხარვეზის აღმოჩენის შემთხვევაში დავიკავშირდით: 2 405405 ან პირადად შეავსეთ განაცხადი ვებ-გვერდზე;
- კომსულგაციის მიღება შესაძლებელია იუსტიციის სახლის ცხელ ხაზზე 2 405405;
- საჯარო რეესტრის თანამშრომელი მხრიდან უკანონო ქმედების შემთხვევაში დავიკავშირდით ცხელ ხაზზე: 08 009 009 09
- თქვენთვის საინფერესო ნებისმიერ საკითხთან დაკავშირებით მოგეწერეთ ელ-ფოსტით: info@napr.gov.ge

საჯარო რეესტრის ეროვნული სააგენტო. <http://public.reestri.gov.ge>

გვერდი: 2(2)

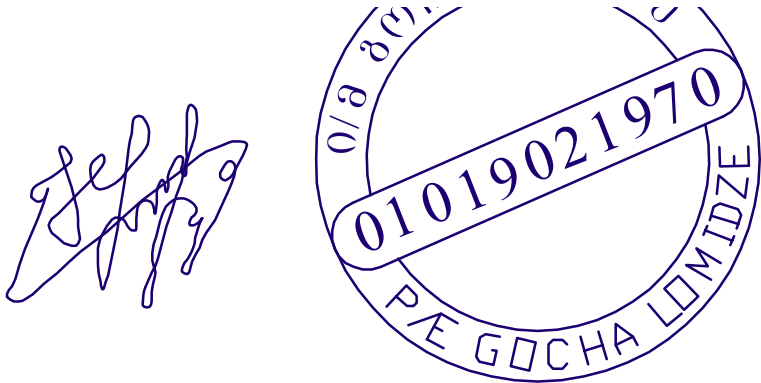

2025 წელი	ინდივიდუალური მეწარმე „გოჩა ლომიძე“				გორჯოუმის მუნიციპალიტეტის სოფელ ზანავში მდებარე შ.პ.ს. „აიღიშის გორჯოში გეგმირიზიზ კომპანის საკარმეველოს ფილიალი“-ს (საიღმინტიფიკაციო კოდი: 70172) კომპენილი მიწის ნაკვეთის (საკადასტრო კოდი: 64.22.04.100) ღობის პროექტი.				
	დირექტორი		გ. ლომიძე		ამონაწერი საჯარო რეესტრიდან				
	შეასრულა		გ. ლომიძე						
		მასშტ.	ფურც.	ფურც.რ.	სტადია	ფორმ.			
		-	03	-	მ	ა-4			




არასასოფლო საბეურნეო
752 კვ.მ (WGS 84 / UTM zone 38N)



2025 წელი	ინდივიდუალური მეწარმე „გონა ლომიძე“			გორჯოშის მუნიციპალიტეტის სოფელ ზანაშვილი მდებარე შ.პ.ს. „აილიშ“ გორჯოში გვერდითი კომპანის საპროექტო ვიდეორგან-ს (საინჟინერიკო) კოდი: 70172 კუთვნილი მიწის ნაკვეთის (საპროექტო კოდი: 64.22.04.100) ღირებულება				
	დირექტორი	<i>გონა ლომიძე</i>	გ. ლომიძე	საპროექტო გვერდი				
				მასშტ.	ფურც.	ფურც.რ.	სტადია	ფორმ.
	შეასრულა	<i>გონა ლომიძე</i>	გ. ლომიძე	-	04	-	მ	ა-4

საპროექტო ობიექტის აეროფოტო
(ფურცელი - 1)

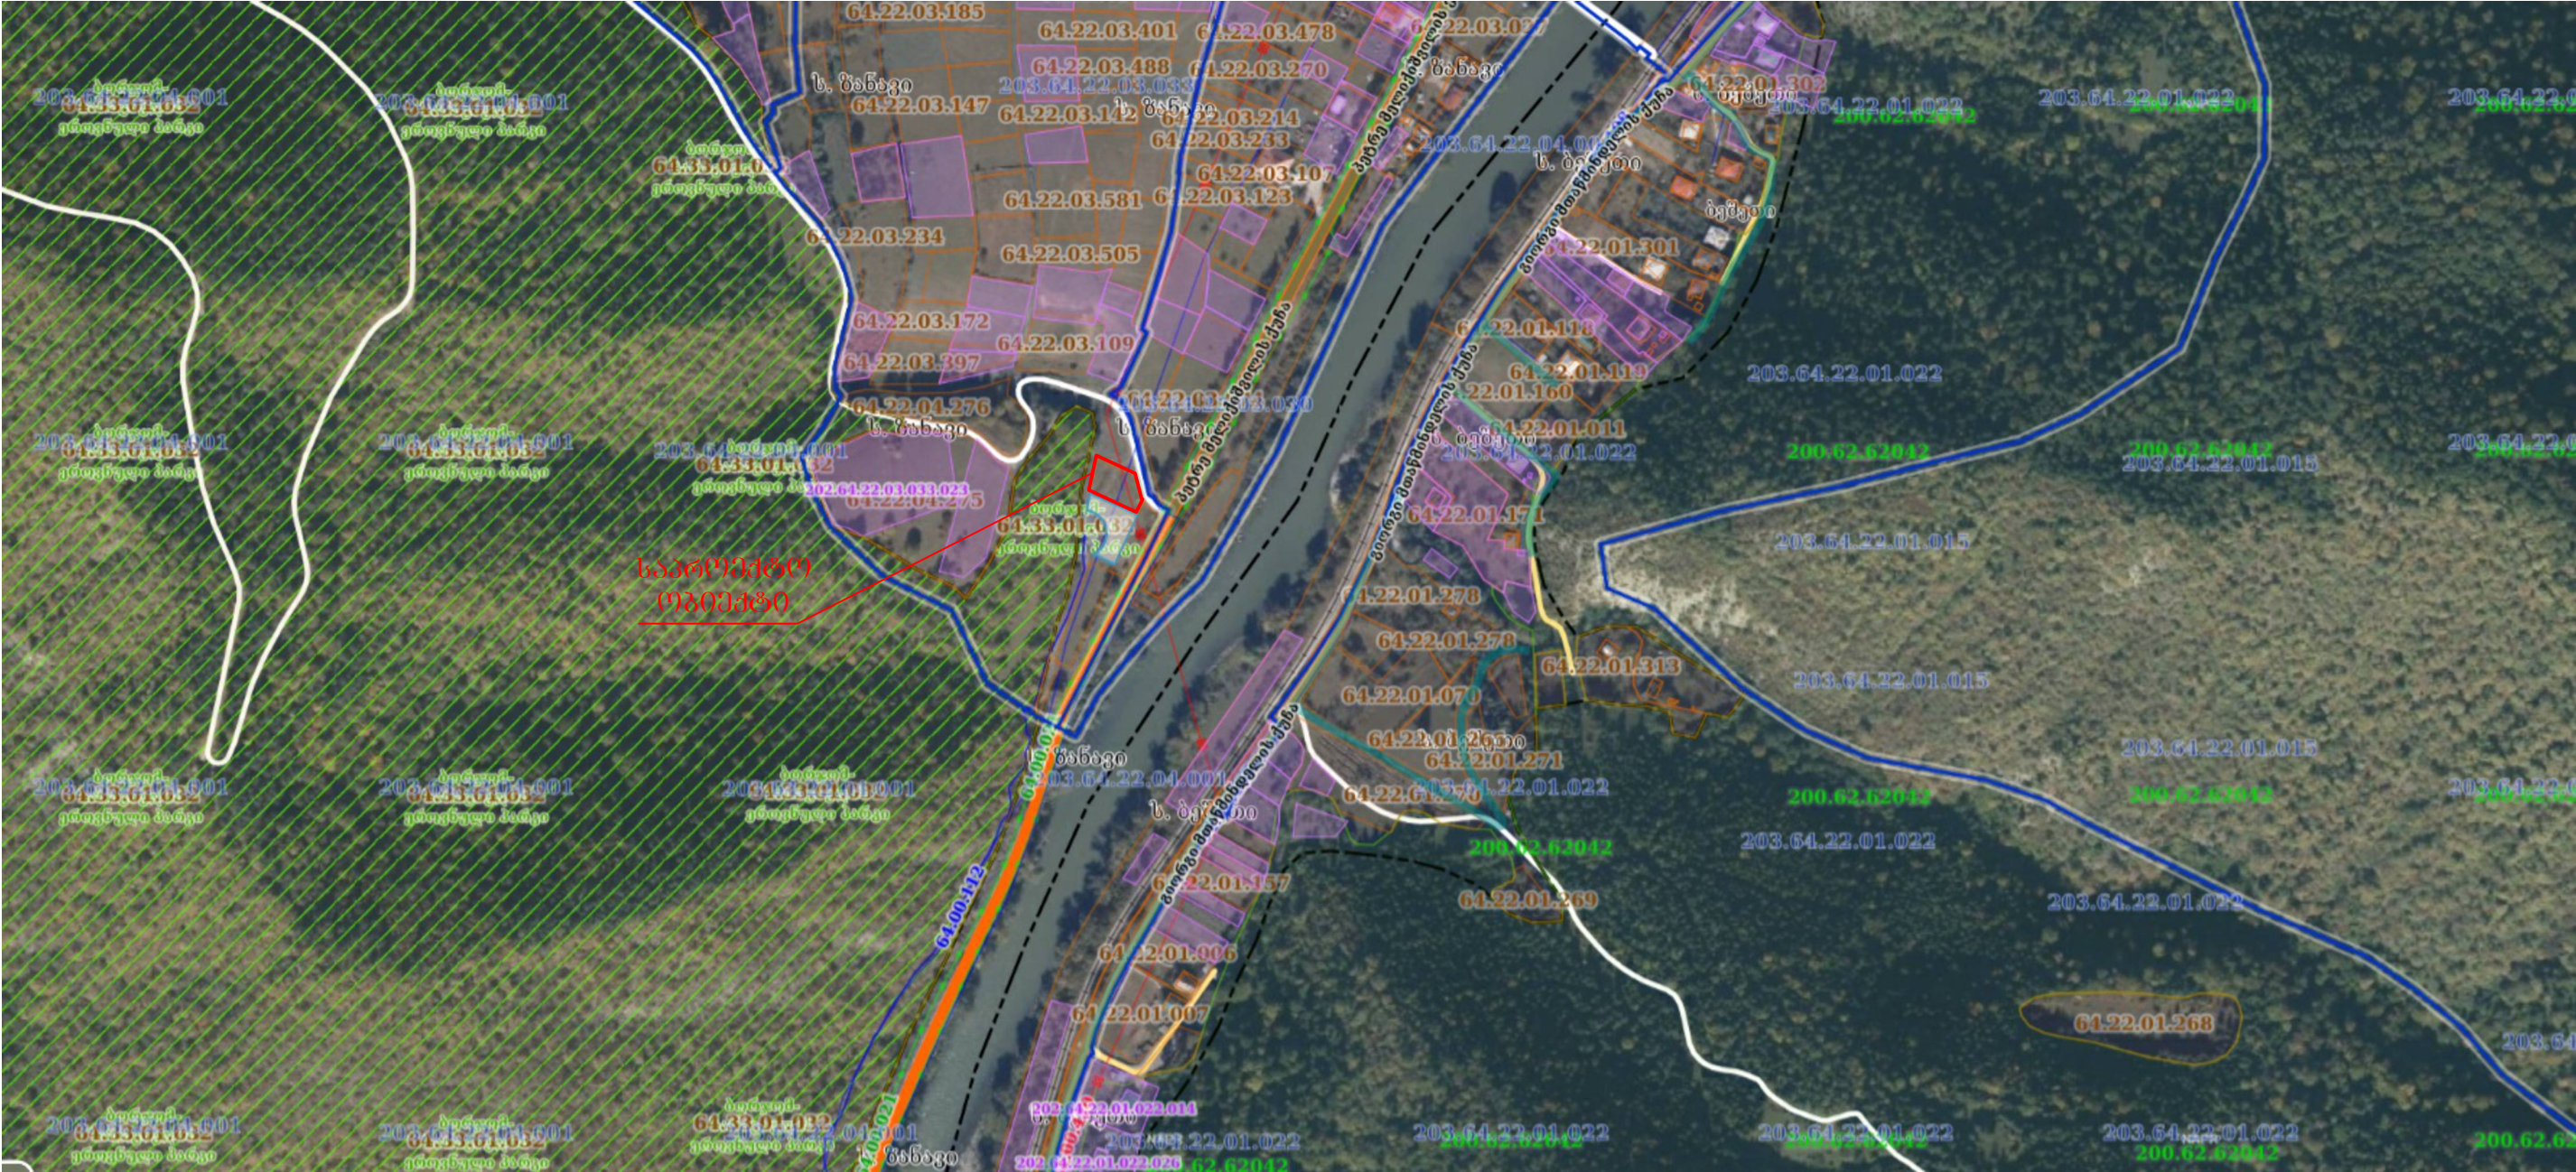


[Handwritten signature]

01019021970
P.E. GOCHA LOMIDZE

2025 წელი	ინდივიდუალური მეწარმე „გოჩა ლომიძე“				გორჯოშის მუნიციპალიტეტის სოფელ ზანავში მდებარე შ.პ.ს. „აიშის“ გორჯოში განვითარების კომპანის საპროექტო ფილიალი-ს (საინჟინერო-კონსტრუქციული კომპანია) მიერ მომზადებული საპროექტო დოკუმენტაცია (საპროექტო კომპლექტი: 64.22.04.100) ღობის პროექტი.
	დირექტორი	<i>[Signature]</i>	გ. ლომიძე		
	შეასრულა	<i>[Signature]</i>	გ. ლომიძე		
საპროექტო ობიექტის აეროფოტო (ფურცელი - 1)					მასშტ. ფურც. ფურც. რ. სტადია ფორმ.
					- 05 - მ ა-4

საპროექტო ობიექტის სიტუაციური გეგმა (ფურცელი - 2)

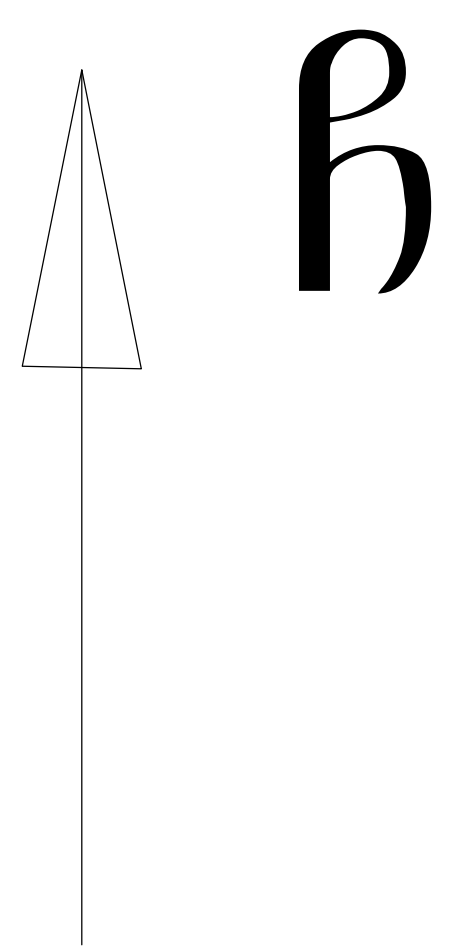



ჩრდილოეთის მიმართულება.





2025 წელი	ინდივიდუალური მეწარმე „გოჩა ლომიძე“				ბორჯომის მუნიციპალიტეტის სოფელ ზანავში მდებარე შ.პ.ს. „აილიშ ბორჯომი გეოპროექტის“ კომპანის საპროექტო ფილიალი-ს (საიდენტიფიკაციო კოდი: 70172) კუთვნილი მიწის ნაკვეთის (საკადასტრო კოდი: 64.22.04.100) ღობის პროექტი.				
	დირექტორი		გ. ლომიძე						
	შეასრულა		გ. ლომიძე		საპროექტო ობიექტის სიტუაციური გეგმა (ფურცელი - 2)				
					მასშტ.	ფურც.	ფურც.რ.	სტადია	ფორმ.
					1:350	08	-	მ	ა-4

არსებული სიტუაციის ფოტოსურათები
(ფურცელი - 1)





2025 წელი	ინდივიდუალური მეწარმე „გოჩა ლომიძე“				გორჯოშის მუნიციპალიტეტის სოფელ ზანავში მდებარე შ.პ.ს. „აიღის გორჯოში გეგმირიზის კომპანის საპროექტო ფილიალ“-ს (საინჟინერო-კონსტრუქციო კოდი: 70172) კუთვნილი მიწის ნაკვეთის (საკადასტრო კოდი: 64.22.04.100) ღობის პროექტი.
	დირექტორი		გ. ლომიძე		არსებული სიტუაციის ფოტოსურათები (ფურცელი - 1)
	შეასრულა		გ. ლომიძე		მასშტ. ფურც. ფურც.რ. სტადია ფორმ.
					- 09 - მ ა-4



არსებული სიტუაციის ფოტოსურათები
(ფურცელი - 2)





2025 წელი	ინდივიდუალური მეწარმე „გონა ლომიძე“			ბორჯომის მუნიციპალიტეტის სოფელ ზანაშვი მღვახრე შ.პ.ს. „აილინს ბორჯომი“ გეგმარებას კომპანის საკარგოდ ფილიალურ-ს (საილანტოფიკაციო) კოდი: 70172 კუთვნილი მიწის ნაკვეთის (საქაღმასტრო) კოდი: 64.22.04.100) ღირბის პროექტი. არსებული სიტუაციის ფოტოსურათები (ფურცელი - 1)				
	დირექტორი		გ. ლომიძე	მისწ.	ფურც.	ფურც.რ.	სტადია	ფორმ.
				-	10	-	მ	ა-4
	შეასრულა		გ. ლომიძე					

არსებული სიტუაციის ფოტოსურათები ხაშური-ახალციხე-პალეს
საავტომობილო გზასთან მიმართებით
(ახალციხის მხრიდან)





2025 წელი	ინდივიდუალური მეწარმე „გოჩა ლომიძე“				გორჯოშის მუნიციპალიტეტის სოფელ ზანავში მდებარე შ.პ.ს. „აილიუს გორჯოში“ გეგმირების კომპანის საპარტოვო ფილიალი-ს (საინჟინერიკაციო) კოდი: 70172) კუთვნილი მიწის ნაკვეთის (საკადასტრო კოდი: 64.22.04.100) ფოტოსურათები.				
	დირექტორი		გ. ლომიძე		არსებული სიტუაციის ფოტოსურათები ხაშური-ახალციხე-პალეს საავტომობილო გზასთან მიმართებით (ახალციხის მხრიდან)				
	შეასრულა		გ. ლომიძე		მასშტ.	ფურც.	ფურც.რ.	სტადია	ფორმ.
	-				-	12	-	მ	ა-4

ნ

საპროექტო ღობის გეგმა

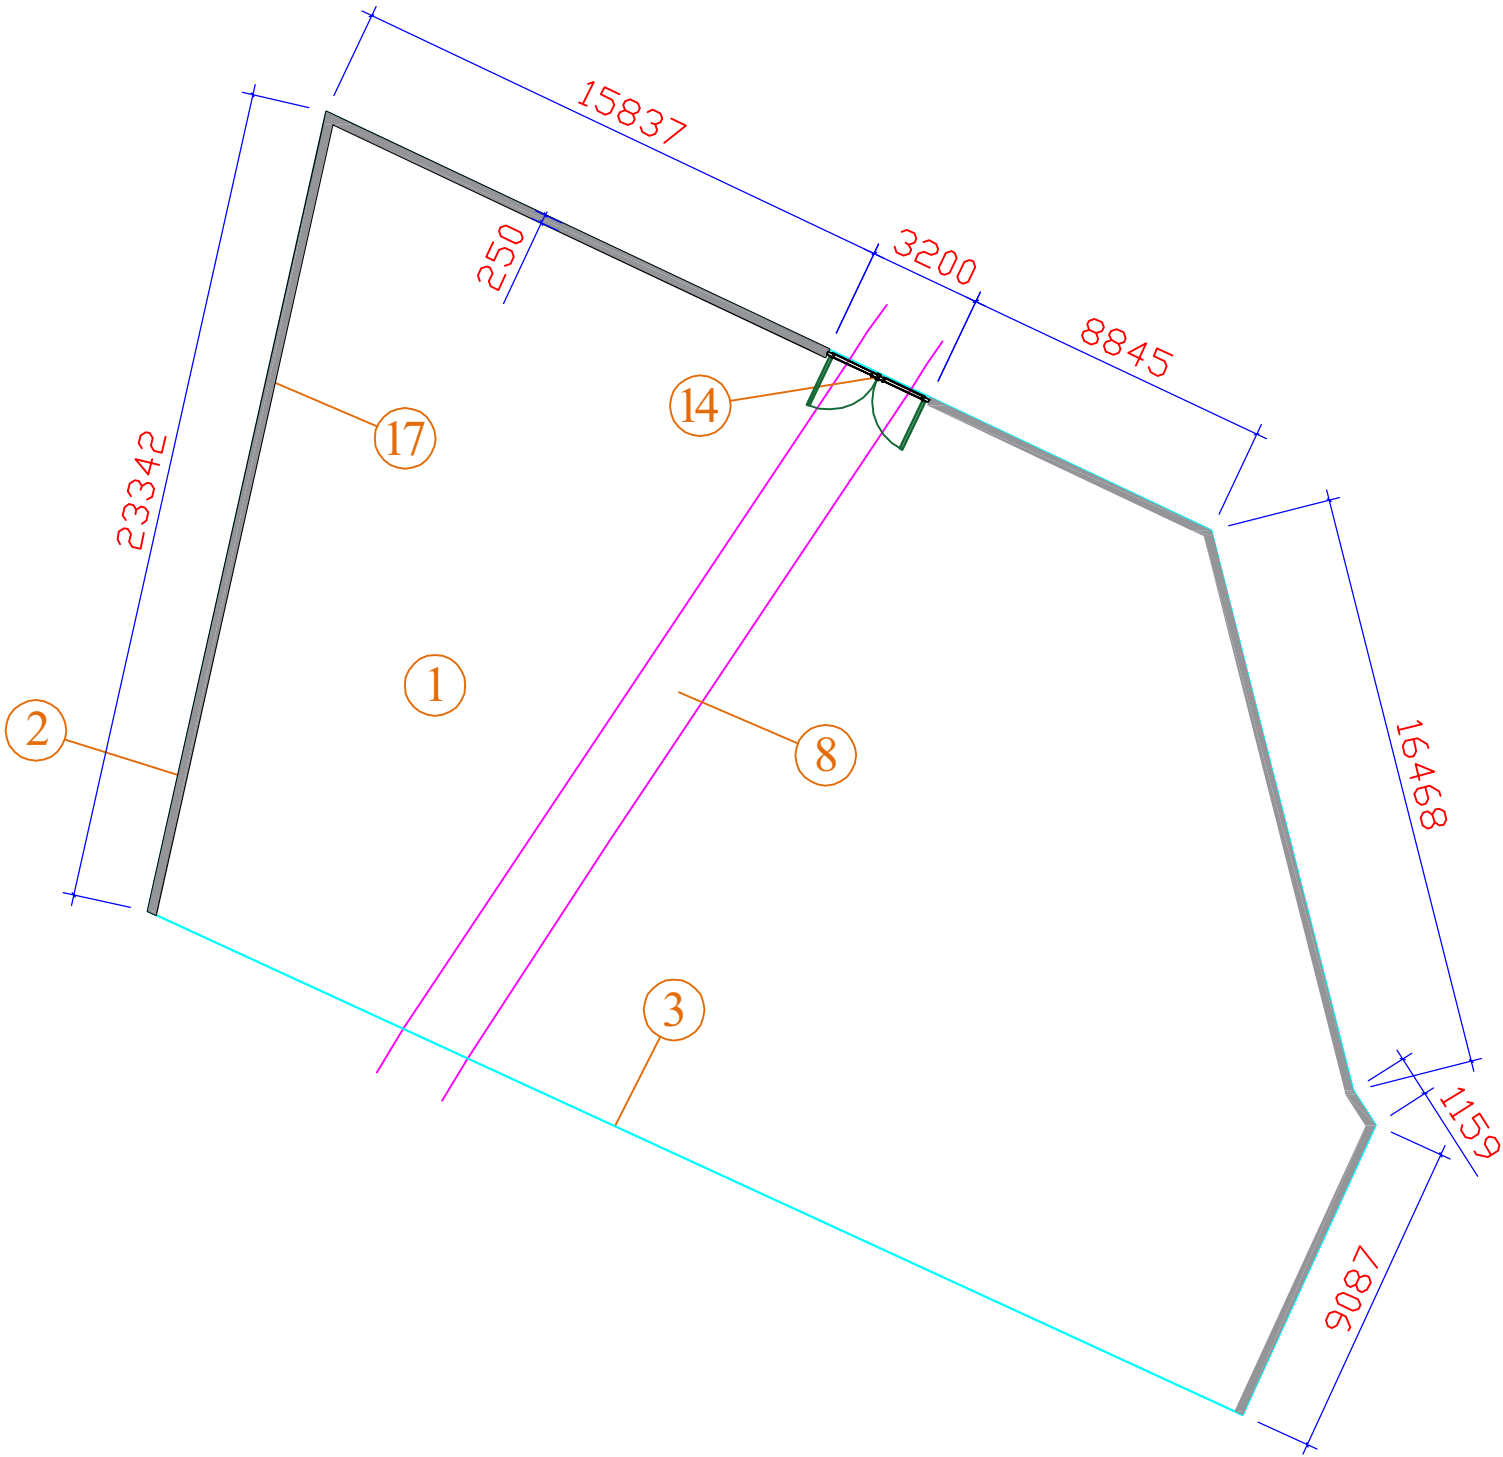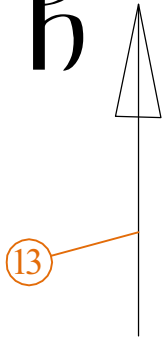

მძსპლიკაცია

- 1 --- საპროექტო მიწის ნაკვეთი საკადასტრო კოდი 64. 22. 04. 100.
- 2 --- საპროექტო ღობე.
- 3 --- საპროექტო მიწის ნაკვეთის საკადასტრო საზღვარი.
- 8 --- ბრუნვის გზა.
- 13 --- ჩრდილოეთის მიმართულება.
- 14 --- საპროექტო ჭიშკარი.

საპროექტო ღობისა და ჭიშკრის
ტექნიკურ-ეკონომიკური მანველებები:

საპროექტო ღობის სიგრძე --- 74.738 მეტრი.

საპროექტო ჭიშკრის სიგრძე --- 3.2 მეტრი.

საპროექტო ღობისა და ჭიშკრის განაშენიანების ფართობი --- 19.5 კვ. მ.



მონოლითური რკინაბეტონის ცოკოლის მოცულობა --- 13.64 კუბ. მ.




2025 წელი	ინდივიდუალური მეწარმე „გოჩა ლომიძე“				გორჯოშის მუნიციპალიტეტის სოფელ ზანაშვილში მდებარე შ.პ.ს. „აილიუს გორჯოში გეგმირი“-ს კომპანის საქართველოს ფილიალი“-ს (საიდენტიფიკაციო კოდი: 70172) კუთვნილი მიწის ნაკვეთის (საკადასტრო კოდი: 64.22.04.100) ღობის პროექტი.				
	დირექტორი		გ. ლომიძე		საპროექტო ღობის გეგმა				
	შეასრულა		გ. ლომიძე		მასშტ.	ფურც.	ფურც.რ.	სტადია	ფორმ.
					1:300	17	-	მ	ა-4



ფრტომონტაჟი



2025 წელი	ინდივიდუალური მეწარმე „გოზა ღომიძე“			ბორჯომის მუნიციპალიტეტის სოფელ ზანავეში მდებარე შ.პ.ს. „აიღის ბორჯომი გვერძეთა“ კომპანის საძირკველის ფილიალ“-ს (საიდენტიფიკაციო კოდი: 70172 კუთვნილი მიწის ნაკვეთის (საკადასტრო კოდი: 64.22.04.100) ღირის პროექტი.				
	დირექტორი		გ. ღომიძე	ფოტოგრაფია				
	შეასრულა		გ. ღომიძე	მასშტ. ფურც. ფურც.რ. სტადია ფორმ.				



საკრომეჭტო ღობის ზოგადი ხედი



2025 წელი	ინდივიდუალური მეწარმე „გონა ლომიძე“			ბორჯომის მუნიციპალიტეტის სოფელ ზანავში მდებარე შ.პ.ს. „აიღიმხ ბორჯომი“ გეგმირთიზ კომპანის საბარათველს ფილიალო-ს (საიღმწეფიკაციო) კოდის: 70172) კუთხეილი მიწის ნაკვეთის (საკაღსტრო კოდი: 64.22.04.100) ღირბის პრეშტბო.				
	ღირექტორი		ბ. ლომიძე	საბარათბო ღირბის ზოგადი ხედი				
				მასშტ. ფურც. ფურც.რ. სტადია ფორმ.				
	შეასრულა		ბ. ლომიძე	-	19	-	მ	ა-4



საპროექტო ღირებულების გარეშე გამოვლინებული ხედი




2025 წელი	ინდივიდუალური მეწარმე „გონა ლომიძე“			ბორჯომის მუნიციპალიტეტის სოფელ ხანავაში მდებარე შპს „აილინ ბორჯომი გემპირიზი“ კომპანის საბარათებლოს ვიდეალურ-ს (საიდენტიფიკაციო) კოდი: 70172) კუთვნილი მიწის ნაკვეთის (საკადასტრო კოდი: 64.22.04.100) ღირსის პროექტი.				
	ღირებულება		გ. ლომიძე	საბარათო ღირსის გაღის ზომები ხელი				
				მასშტ.	ფურც.	ფურც.რ.	სტადია	ფორმ.
	შეასრულა		გ. ლომიძე	-	20	-	მ	ა-4

საპროექტო ღირსების გადის დგარზე დაანკერების ზოგადი სქემა





 
2025 წელი	ინდივიდუალური მეწარმე „გობა ღომიძე“			ბორჯომის მუნიციპალიტეტის სოფელ ზანაჭოში მდებარე შ.პ.ს. „აიშის ბორჯომი გვევლინება“ კომპანიის საკარმოველოს ფილიალში-ს (საიდენტიფიკაციო კოდი: 70172) კუთხვებში მითვის ნაკვეთის (საკადასტრო კოდი: 64.22.04.100) ღობის პროექტი.				
	ღირებუბობი		ბ. ღომიძე	საკარმობში ღობის გაღობ ღარბი ღანგობის ზოგადი სძმა				
				მასშტ.	ფურც.	ფურც.	სტადია	ფორმ.
	შეასრულა		ბ. ღომიძე	-	21	-	მ	ა-4

საპროექტო ღირებულების
ზოგადი სქემა

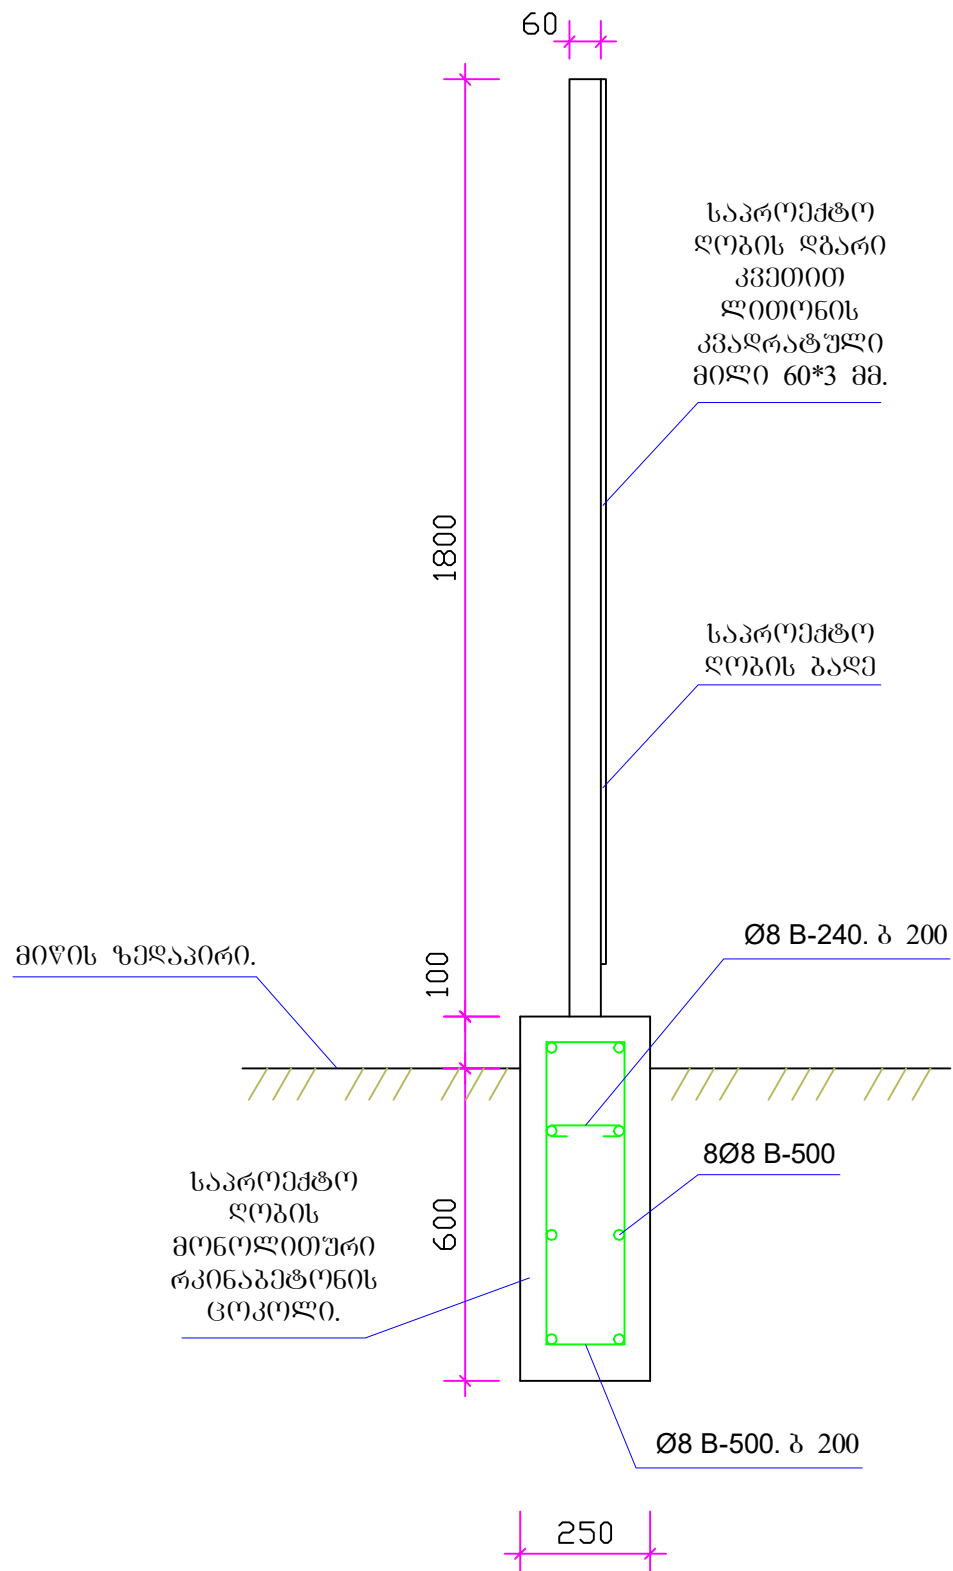


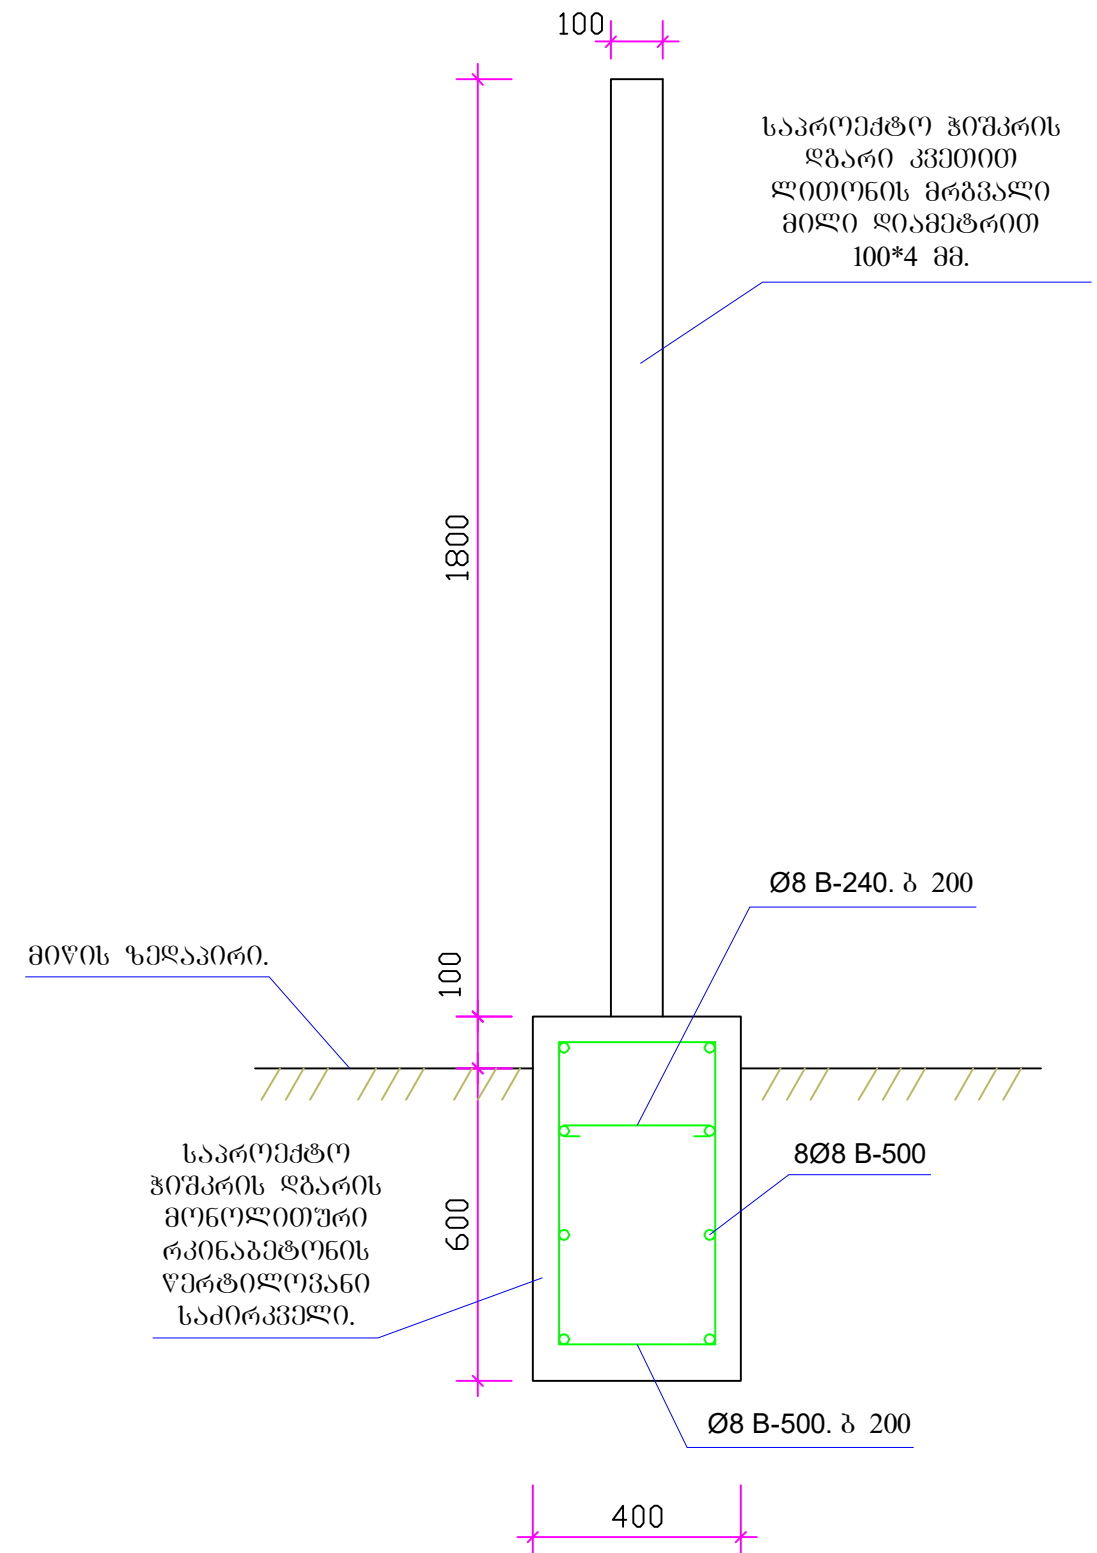

საპროექტო ზომების ღირსების
ზოგადი სქემა



2025 წელი	ინდივიდუალური მეწარმე „გონა ლომიძე“			ბორჯომის მუნიციპალიტეტის სოფელ ზანავეში მდებარე შ.პ.ს. „აილის“ ბორჯომი განვითარების კომპანის საბაროშველოს ფილიალი“-ს (საბაროშველი/ბაროშველი კოდი: 70172) კუთხეილი 80701 ნაკვეთის (საპალატრო) კოდი: 64.22.04.100) ღობის პროექტი.				
	დირექტორი		გ. ლომიძე	საბაროშველი ღობის გეოგრაფიის ზონაში სმზა; საბაროშველი პიკეტაჟის ღობის ზონაში სმზა.				
	შეასრულა		გ. ლომიძე					
				მასშტ.	ფურც.	ფურც.რ.	სტადია	ფორმ.
				1:20	23	-	მ	ა4

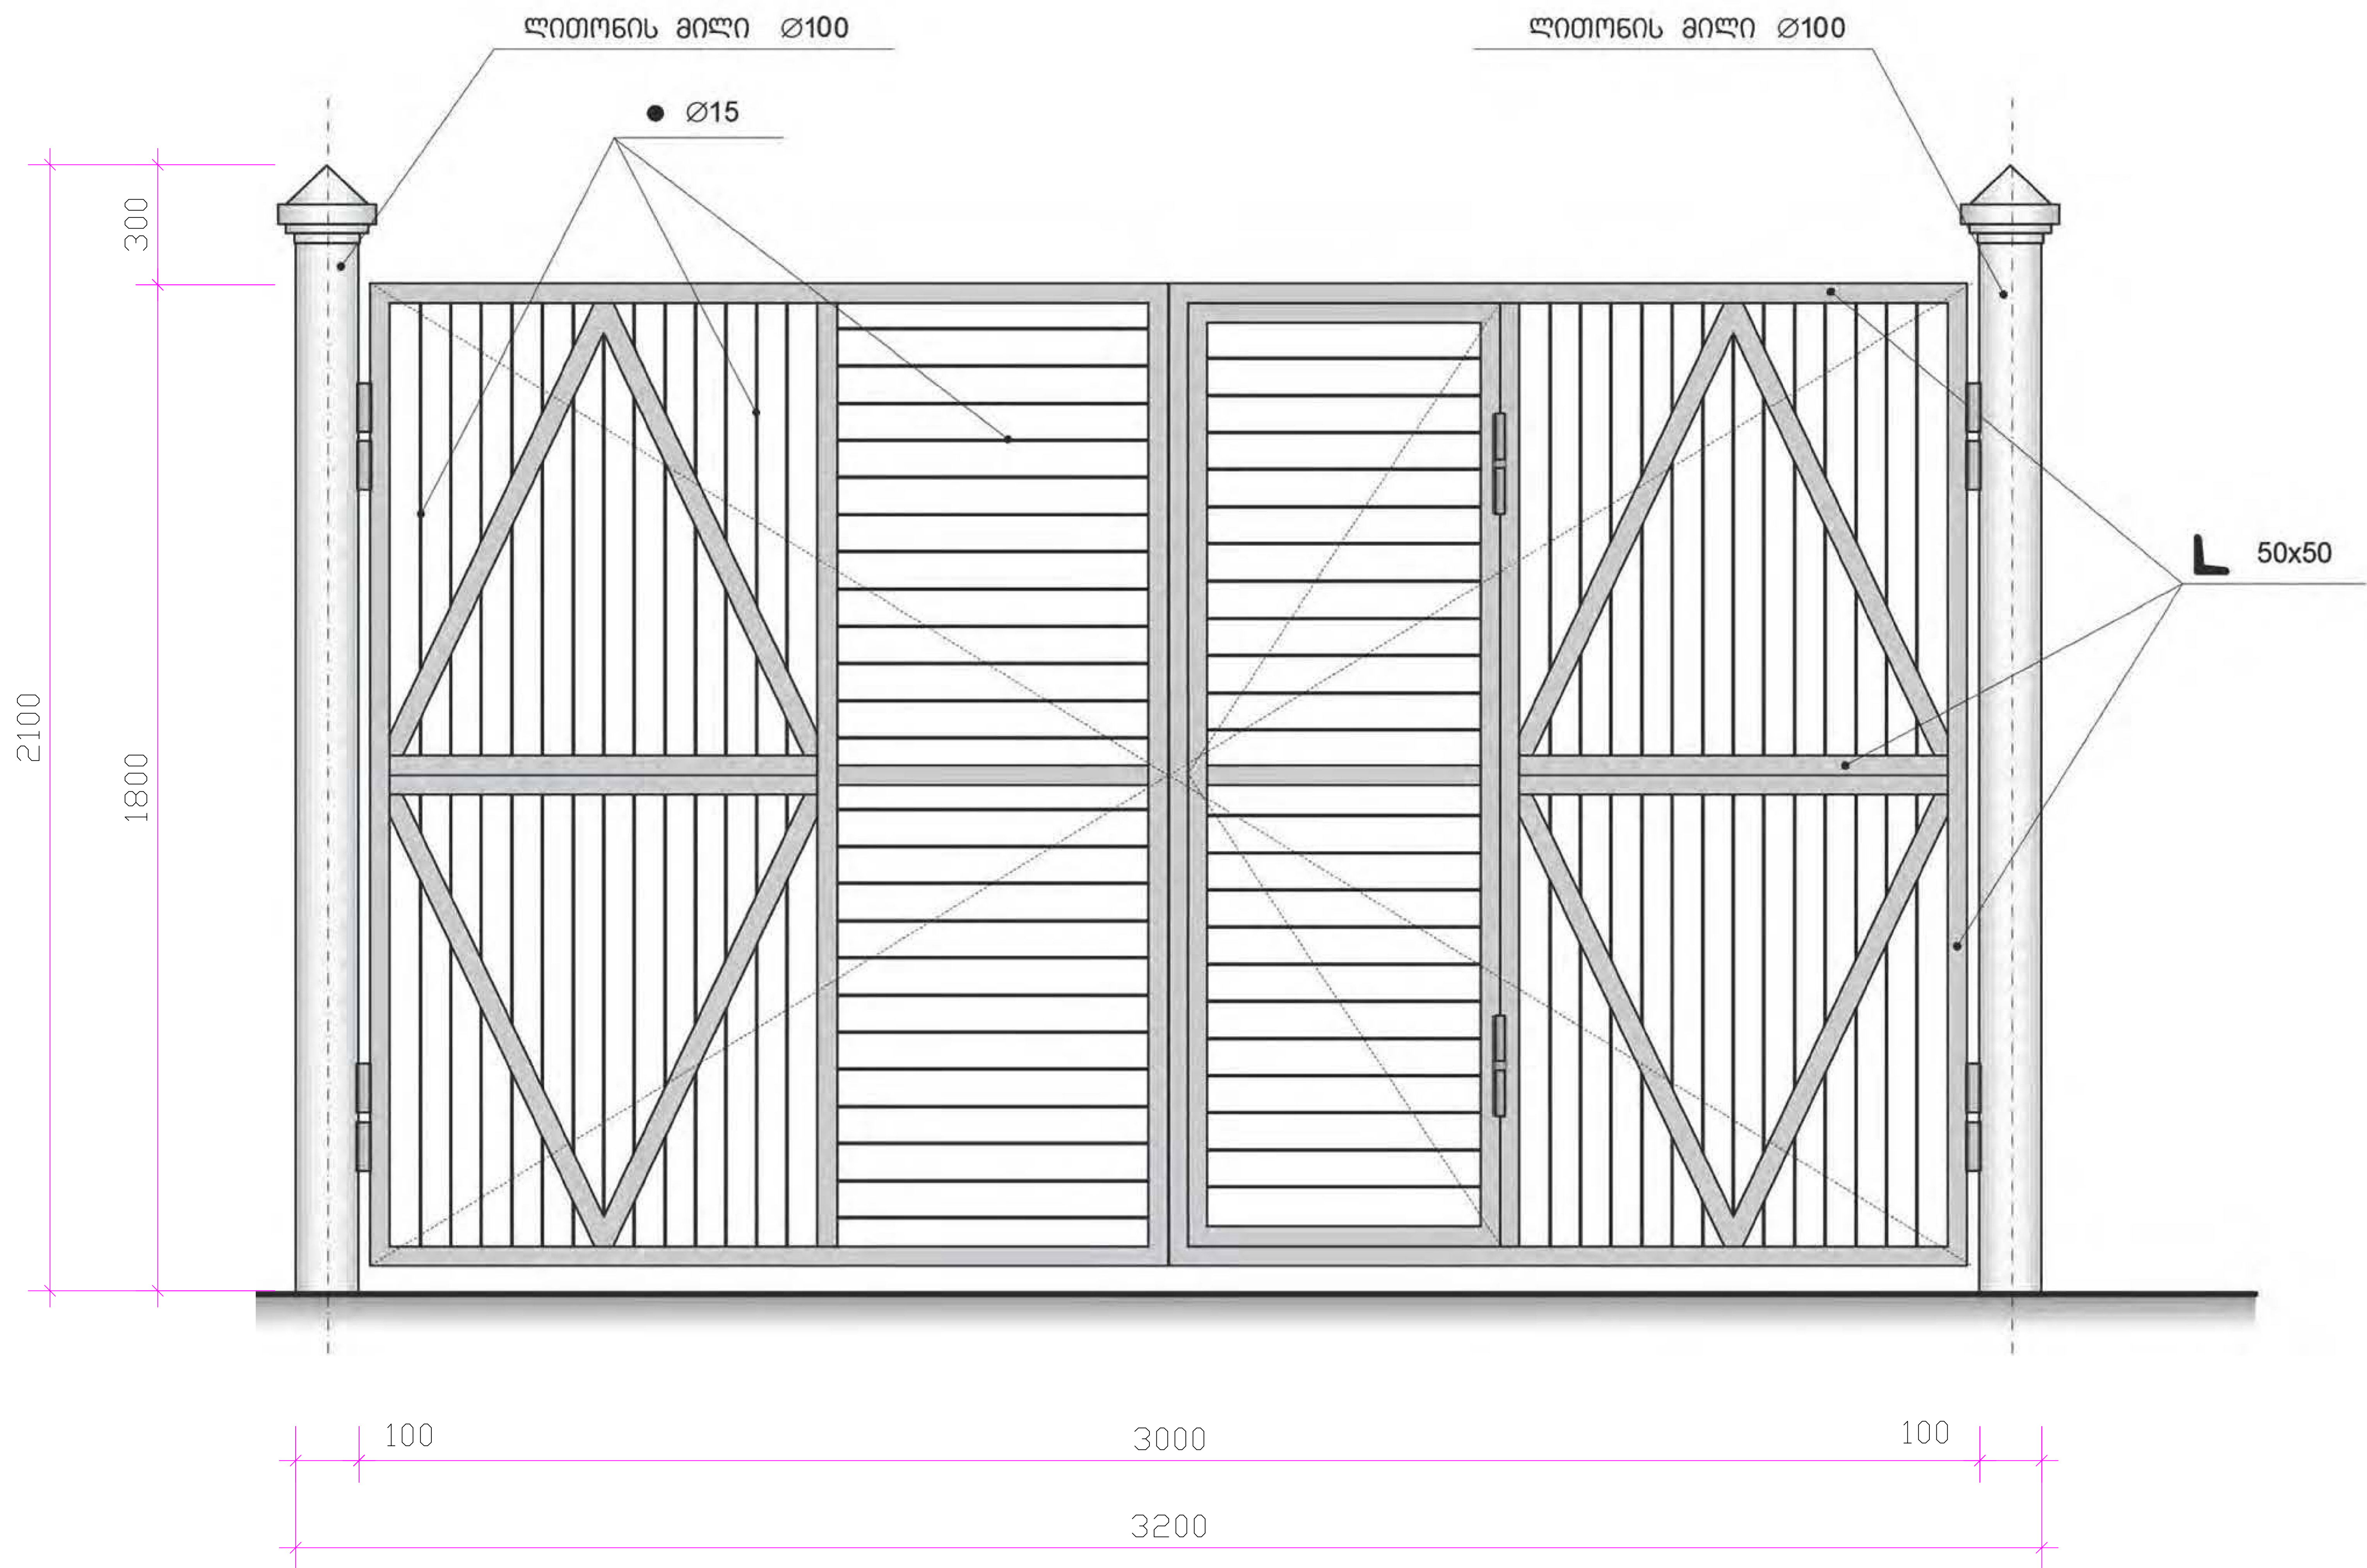საპროექტო ღობის ზომების
კონსტრუქციული სქემა



2025 წელი	ინდივიდუალური შეკვეთა „გოჩა ლომიძე“			გორჯოების მუნიციპალიტეტის სოფელ ზანაშვილი მდებარე შ.პ.ს. „აილიშის გორჯოები“ გეგმარებას კომპანის საპროექტო-კონსტრუქციული სამსახურის (საინჟინერო-კონსტრუქციული კოდი: 70172) კომპლექტი მიწის ნაკვეთის (საპლატო) კოდი: 64.22.04.100) ღობის პროექტი.				
	დირექტორი		გ. ლომიძე	საპროექტო ღობის დოკუმენტაციის სქემა; საპროექტო ღობის დოკუმენტაციის სქემა.				
	შეასრულა		გ. ლომიძე	მასშტ. ფურც. ფურც. რ. სტადია ფორმ.				
				1:20	24	-	მ	ა-4