


5 სართული წერილობითი დეპარტამენტის ადმინისტრაციული სივრცე

- N დასახელება
- 1 წერილობითი საორდინატორო
- 2 თეონა მათიშვილი
- 3 ლადო წიტიშვილი
- 4 ნანა ტატიშვილი
- 5 WC
- 6 ნეკროლოგების საორდინატორო

5 სართული წერილობითი დეპარტამენტის დამატებითი პალატები

- N დასახელება
- 1,2,3,4,6,7,11 პალატა
- 5 WC
- 8 ექსპონატის ოთახი
- 9 მუზეუმის ოთახი
- 10 გასახდელი

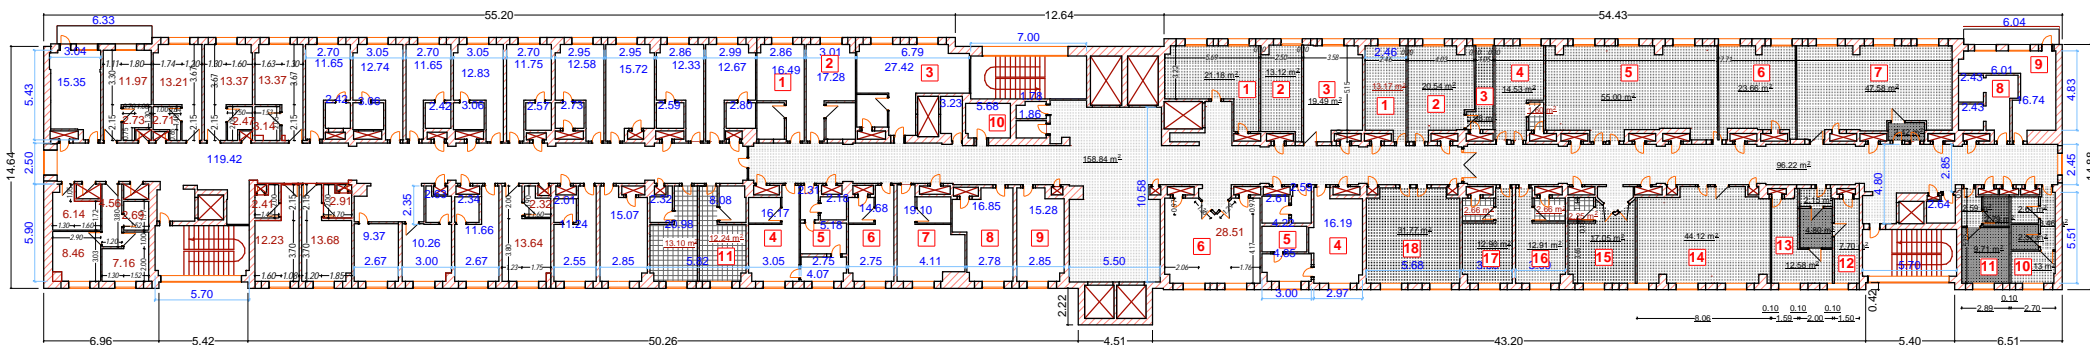

5 სართული NICU

- N დასახელება
- 1 უფროსი მედიკოსის ოთახი
- 2 დეპარტამენტის უფროსის ოთახი
- 3 სანიტარის ოთახი
- 4 პალატა N1
- 5 A დარბაზი
- 6 საორდინატორო
- 7 B დარბაზი
- 8 + WC
- 9 სამზარეულო
- 10 სანიტარული ოთახი(ჭუჭყიანი/სუფთა ზონა)
- 11 ინსტრუმენტების შესანახი ოთახი (ჭუჭყიანი/სუფთა ზონა)
- 12 საწყობი
- 13 პარენტერალური კვების ოთახი
- 14 C დარბაზი
- 15 ზოქსირებული პალატა N1
- 16 ზოქსირებული პალატა N2
- 17 პალატა N2
- 18 გასახდელი

Si da farTi s azomvi Ti naxazi				S.p.s. "nol ani -07" tel :555 38 38 87 sai dent i fi kaci o kodi - 200226317
mi samarTi	q. Tbil i s i ubl i anas 13, mi xei l Wi auel i s 6 (sakadastro kodi : 01.13.02.009.013)	farTi s eqspl i kaci a		masStabi :1:250 azomvi s Tari Ri : 30/12/22
obi eqt i s dasaxel eba	Sps `m. i aSvil i s axel ob i s bavSvTa central uri saavadmyofo- (sakadastro gegmaze Senoba #16)	Senobi s #	saerTo farTo bi /kv.m	Seadgi na: mamuka Tadi aSvi l i
		16	1443,2	dai nteresebul i piri :