


7 სართული

შენიშვნა №16
(სხვენი)

- N დასახელება
- 1 დირექტორი
- 2 ადმინისტრაციული დირექტორი
- 3 კლინიკური მენეჯერი
- 4 ფიზიკური უსაფრთხოების განყოფილების უფროსი
- 5
- 6 მთავარი მედლა
- 7 საოპერაციო დირექტორი
- 8 ხარისხის დირექტორი
- 9 HR
- 10 სამედიცინო დირექტორი
- 11 საშხარეულო
- 12 WC
- 13 ლიფტის ტერიტორია ჰოლი
- 14 ლიფტის მახტა
- 15 საოპერაციო დეპარტამენტი
- 16 ჰოლი
- 17 შეხვედრების ოთახი
- 18 ხარისხი
- 19 ბილინგის უფროსი
- 20 ბილინგი
- 21 კომერციული პროექტების სამსახური
- 22 პაციენტთა მომსახურების განყოფილება/ სამედიცინო შემთხვევების კოორდინატორი
- 23 პაციენტთა კმაყოფილების სამსახური
- 24 მარკეტინგის და კომუნიკაციების განყოფილება

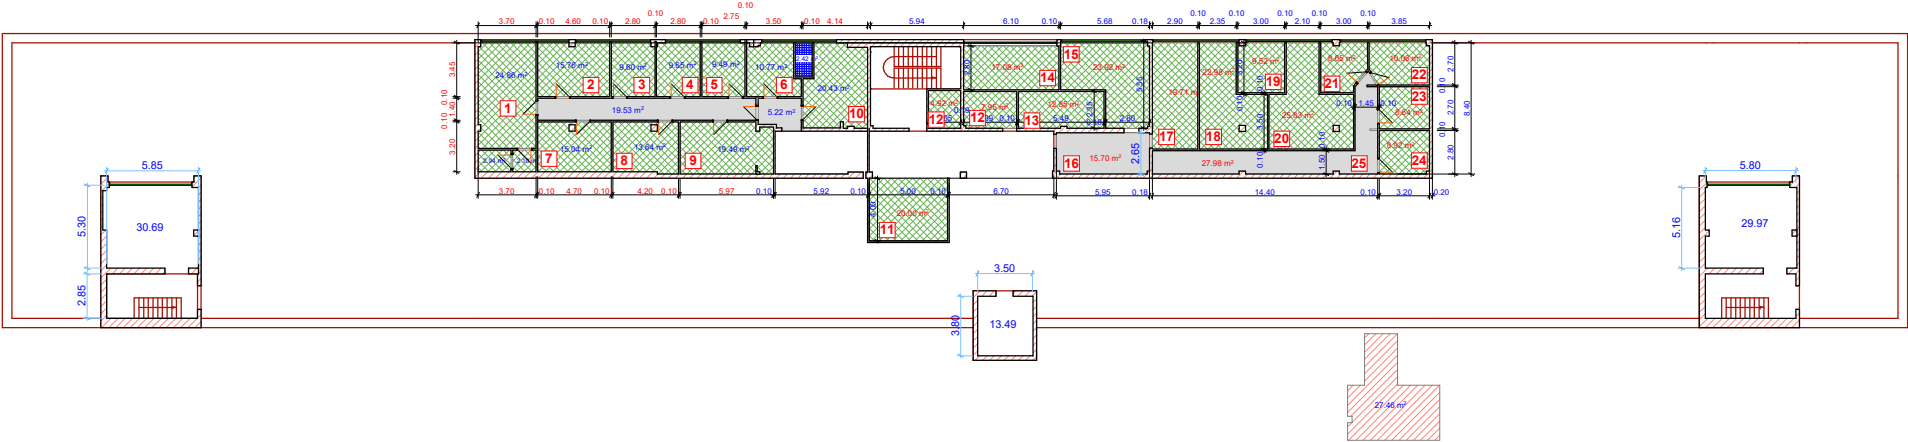

Sida farTis azomviTi naxazi					masStabi: 1:250		
misamarTi	q. Tbilisi lubianas 13, mixeil Wiaurelis 6 (sakadastro kodi: 01.13.12.009.013)	farTis eqsplikacia			azomvis TariRi: 20.08.2018		
		Senobis #	saerTo farTobi/kv.m	ganaSen. farTobi/kv.m	Seadgina:	i/m maia adonia	
obieqtis dasaxeleba	Sps `m. iaSvilis saxelobis bavSvTa centraluri saavadmyofo~ (sakadastro gegmaze Senoba #16)	16	551,77		dainteresebuli piri:		