ქ.თბილისი, ქავთარაძის ქუჩა N 23.
ცენტრალური ჰოსპიტალის პროექტის
კონსტრუქციული ნაწილი

Qavtaradzis 28.l3d

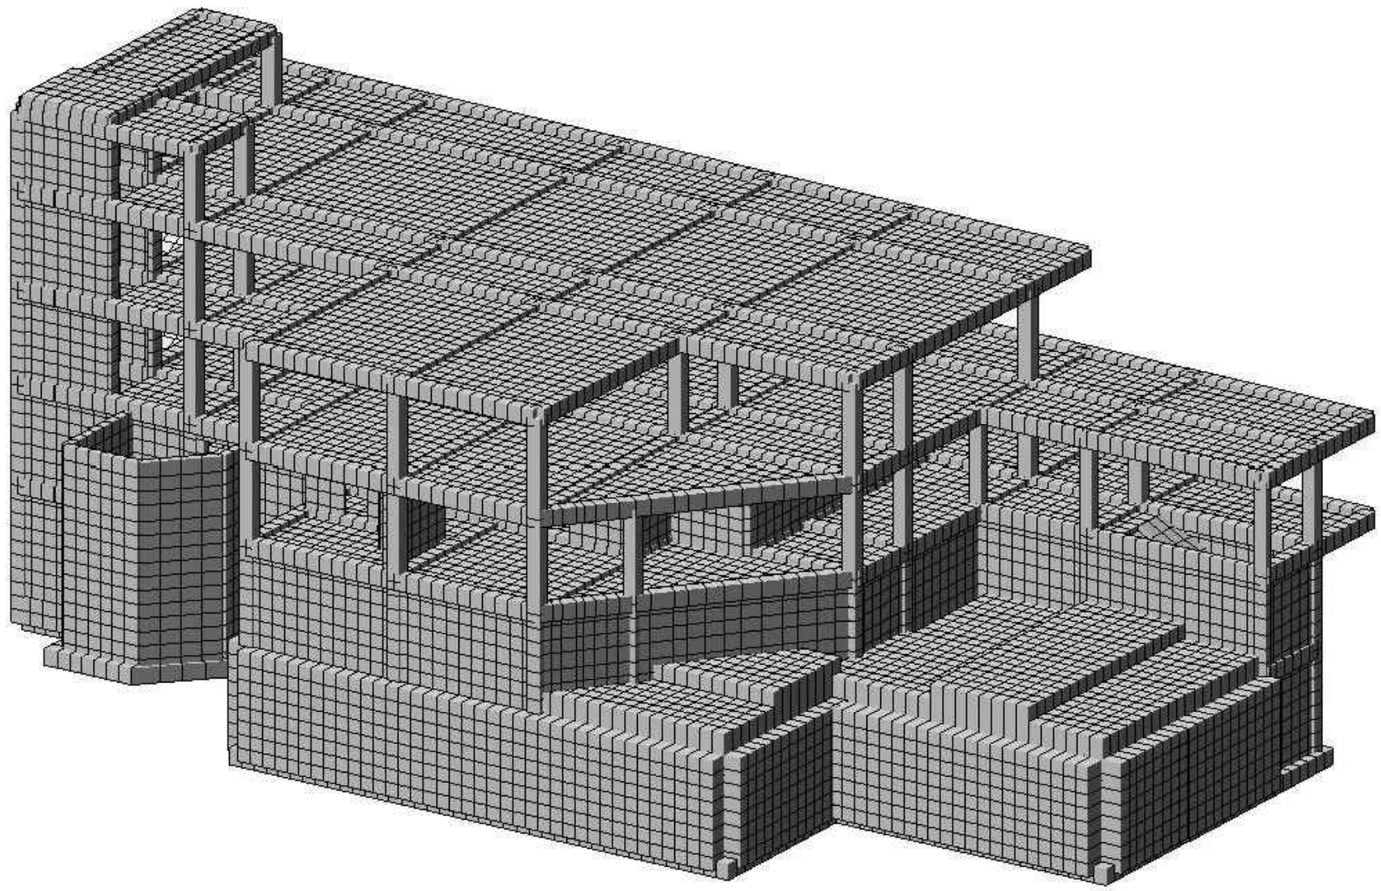

თბილისი 2025წ

ცენტრალური ჰოსპიტალის პროექტის კონსტრუქციული ნაწილის განმარტებითი ბარათი.

ჩვენს მიერ დამუშავებული იქნა ქ. თბილისში, ქავთარაძის ქუჩა N 23

(ს/კ 01.14.03.039.015) მდებარე მიწის ნაკვეთზე ოთხ სართულიანი ცენტრალური ჰოსპიტალის პროექტის, კონსტრუქციული ნაწილი.

პროექტი მოიცავს 4 სართულიანი შენობას, ზომებით გეგმაში 47.30X25.10 მეტრი.

სამშენებლოდ გამოყენებული ტერიტორია ძირითადში რელიეფის მძონეა, საინჟინრო გეოლოგიური დასკვნის საფუძველზე საძირკვლის დაფუძნება ხორციელდება მოყვითალო მონაცრისფრო შეფერილობის თიხნარი გრუნტი, ერთგვაროვანია, ტენიანი,ნახევრადმყარი კონსისტენციით, რომლის საანგარიშო წინაღობა შეადგენს R_0=2.00 კგძ/სმ2.

კონსტრუქციული თვალსაზრისით შენობა გადაწყვეტილია რკინაბეტონის კარკასით, რომელიც ეფუძნება მონოლითურ ფილასა და მონოლითურ ლენტურ საძირკველს. შენობის მზიდი ელემენტების ბაანგარიშება შესრულებულია სასრული ელემენტების მეთოდით კომპიუტერული პროგრამა „ Lira Sapr 2022“-ის გამოყენებით, შემდეგ საანგარიშო და ნორმატიულ დატვირთვებზე:

1. მუდმივი დატვირთვა- მოიაზრებს შენობის საკუთარ წონას, მოჯიმვის წონას, კედლების წონას, დამბუნების წონას.
2. დროებითი ხანგრძლივი დატვირთვა- მოიაზრებს შენობაში არსებული ავეჯის წონას და შესაძლო დროებით დატვირთვებს.
3. დროებითი ხანმოკლე დატვირთვა- მოიაზრებს სასარგებლო დატვირთვებს, თოვლის დატვირთვას და მოსალოდნელ ხანმოკლე დატვირთვებს
4. სეისმური დატვირთვა X,Y,Z,45° მიმართულებით- მოიაზრებს მიწისძრისგან მოსალოდნელ დინამიურ დატვირთვებს (რომელიც, შეადგენს 8 ბალს A0=0.17)

აღნიშნული დატვირთვები აღებულია საქართველოში მოქმედი სამშენებლო ნორმების და წესების განსაზღვრული ცხრილებიდან.

გამოყენებული ბეტონის კლასი შეადგენს B-25, W8, F150; ხოლო არმატურის კლასი განისაზღვრა A500c და A240c ბეტონი საძირკველში უნდა იძნეს სულფატო მედეგი. ხოლო ფოლადები C235 კლასის. ფოლადების შედუღებისას შედუღების ნაკერის სიმაღლე არ უნდა აღემატებოდეს უმცირესი ფოლადის ელემენტის კედლის სისქეს.

ძვაბულის უნდა მოეწყოს ბრუნტის ბუნებრივი ქანობით, ბრუნტის წყლის გამოვლენის შემთხვევაში უნდა მოხდეს წყლის არიდება დრენაჟის მოწყობის გზით, ძვაბულის სამუშაოები უნდა მიიღოს ინჟინერ გეოლოგმა შესაბამისი აქტის საფუძველზე.

მშენებლობის დროს განსაკუთრებული ყურადღება უნდა მიექცეს შრომის უსაფრთხოებას, და მასალების დასაწყობებას.

ბეტონის ჩასხმა უნდა განხორციელდეს საქართველოში მოქმედი სამშენებლო ნორმების და წესების მკაცრი დაცვით.

გამოყენებული ლიტერატურა:

1. СНиП 2.01.07-85- დატვირთვები და ზემოქმედებები
2. პნ 01.05-08- სამშენებლო კლიმატოლოგია

1. პნ 02.01-08 – შენობების და ნაგებობების ფუძეები
2. პნ 03.01.-09- ბეტონისა და რკინაბეტონის კონსტრუქციები
3. პნ 01.01-09- სეისმომედეგი მშენებლობა

ნახაზების ჩამონათვალი		
№	დასახელება	ფურცელი
1	თავფურცელი	-
2	განმარტებითი	001
3	ვიზუალიზაცია	002-007
4	ქვაბული	008
5	კონსტრუქციული ჭრილები	009-013
6	ნიმინჯები და როსტვერკი	014-018
7	საძირკვლის ფილა	019-033
8	-16.97 ნიშნულის სვეტები და კედლები	034-040
9	-13.00, -12.00 და -10.90 ნიშნულის სვეტები და კედლები	040-046
10	-9.40 ნიშნულის სვეტები და კედლები	047-053
11	-5.95 ნიშნულის სვეტები და კედლები	054-057
12	-2.35 ნიშნულის სვეტები და კედლები	058-059
13	-13.00 ნიშნულის რიგელები	060-074
14	-9.40 ნიშნულის რიგელები	075-113
15	-5.95 ნიშნულის რიგელები	114-141
16	-2.35 ნიშნულის რიგელები	142-158
17	+0.47 ნიშნულის რიგელები	159-165
18	-13.00, -12.00 და -10.9 ნიშნულის გადახურვის ფილა	166-170
19	-9.40 ნიშნულის გადახურვის ფილა	171-180
20	-5.95 ნიშნულის გადახურვის ფილა	181-185
21	-2.35 ნიშნულის გადახურვის ფილა	186-191
22	+0.47 ნიშნულის გადახურვის ფილა	192-193
23	რკ/ბ.კიბე	194-203
24	ბნოკის წყობის ჩამაგრება	204-205
25	-2.35 ნიშნულის პარაპეტი	206-207
26	+0.47 ნიშნულის პარაპეტი	208
27	მარე კიბე და პანდუსები	206-213

ჯამური სპეციფიკაციის ამოკრება მთელს შენობაზე			
კლასი	∅ [mm]	მთ. სიგრძე [mm]	მთ. წონა [kg]
A500C	8	98409982	38831.01
A500C	10	6071609	3743.37
A500C	12	96605419	85767.65
A500C	14	22395390	27062.89
A500C	16	35316246	55740.91
A500C	18	22603410	45152.16
A500C	20	13428465	33116.61
A500C	22	4035088	12040.87
A500C	25	1145693	4414.77
მოსაჭრელი გრუნტი V=10500.08$მ^3$			
ჯამური წონა G=305870.00 კგ			
ბეტონი B25 V=3791.00$მ^3$			
ბეტონი B15 V=84.00$მ^3$			
ფოლადი G=12733.00 კგ			

No	Date	Revision	Issued by

მისამართი ADDRESS: ქ.თბილისი, ქავთარაძის ქუჩა N 23

დამკვეთი COSTUMER: ს.ს. სამედიცინო კორპორაცია ევექსი

პროექტი PROJECT: ცენტრალური ჰოსპიტალი

ნახაზი DRWG: კონსტრუქციული ნაწილი

APEX Studio 1

პროექტის No	ნახ. კოდი	ნახაზის No
PROJECT No	DRWG. CODE	DRWG. No
		1 /213

ნახაზი DRW.BY	კონსტ. STR.EN	მთ.კონსტ. LED.EN	მასშტაბი SCALE
ნ.ბ.	ნ.ბ.	დ.გ.	ცვლადი

ფორმატი LAYOUT A3

სტადია STATUS 0.3

რევიზია REVISION R-0

შენობის 3D ვიზუალიზაცია

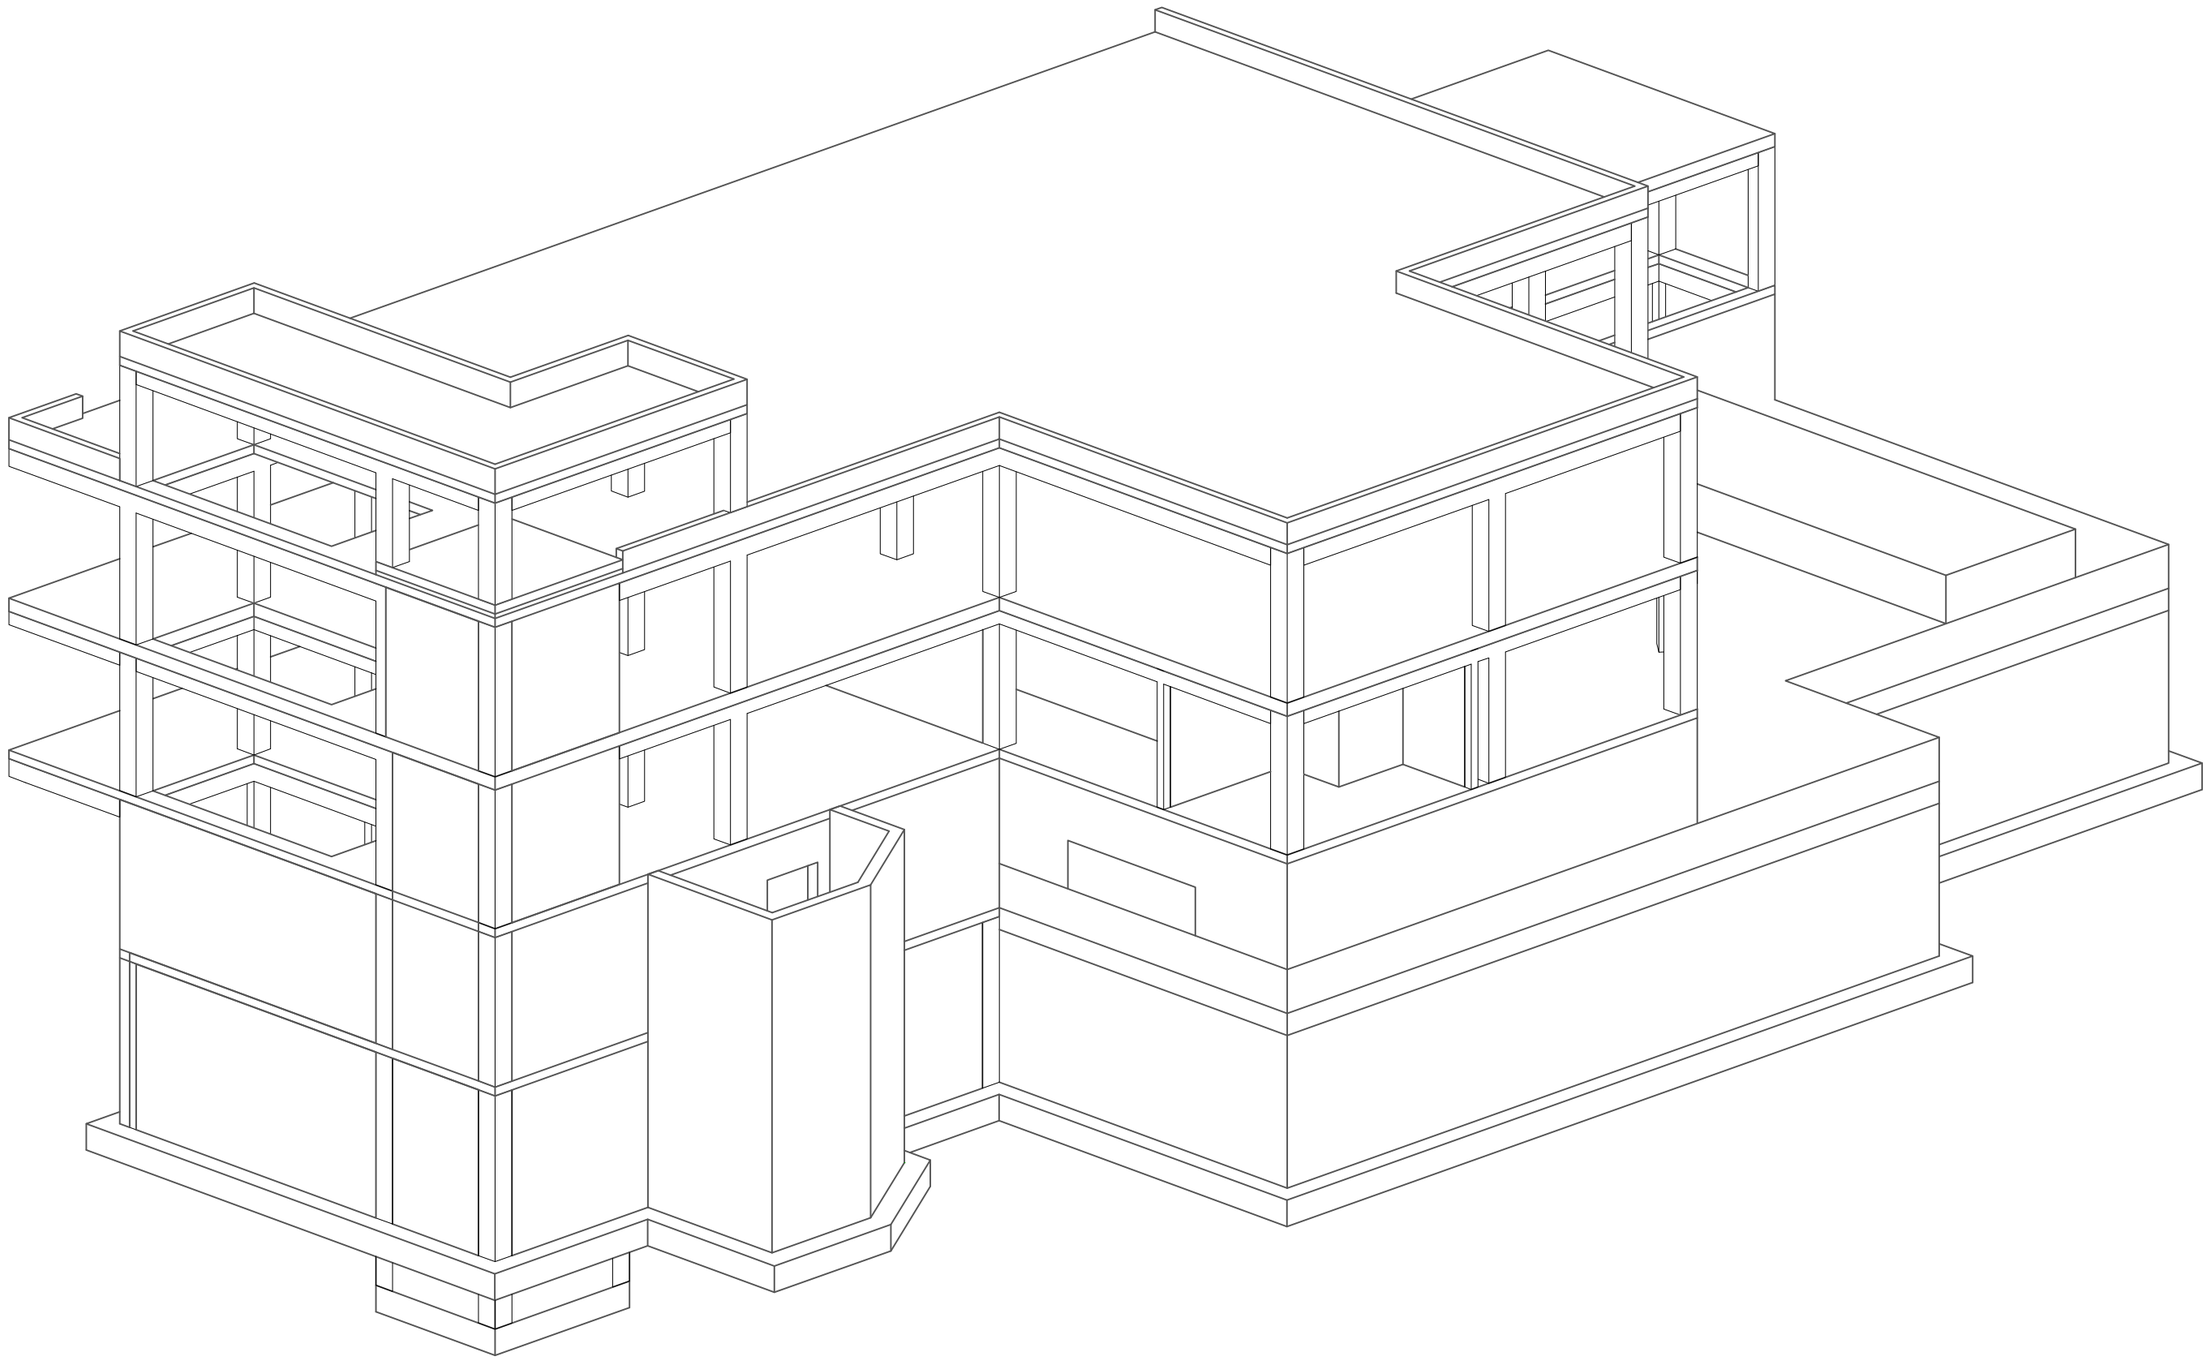

No	Date	Revision	Issued by

მისამართი
ADDRESS
ქ.თბილისი, ქავთარაძის ქუჩა N 23

დამკვეთი
COSTUMER
ს.ს. სამედიცინო კორპორაცია ევექსი

პროექტი
PROJECT
ცენტრალური ჰოსპიტალი

ნახაზი
DRWG
კონსტრუქციული ნაწილი

APEX Studio 1

პროექტის No	ნახ. კოდი	ნახაზის No
PROJECT No	DRWG. CODE	DRWG. No
		2 /213

დახაზა DRW.BY	კონსტ. STR.EN	მთ. კონსტ. LED.EN	მასშტაბი SCALE
ნ.ბ.	ნ.ბ.	დ.გ.	ცვლებადი

ფორმატი LAYOUT A3

სტატუსი STATUS 0.3

რევიზია REVISION R-0

შენობის 3D ვიზუალიზაცია

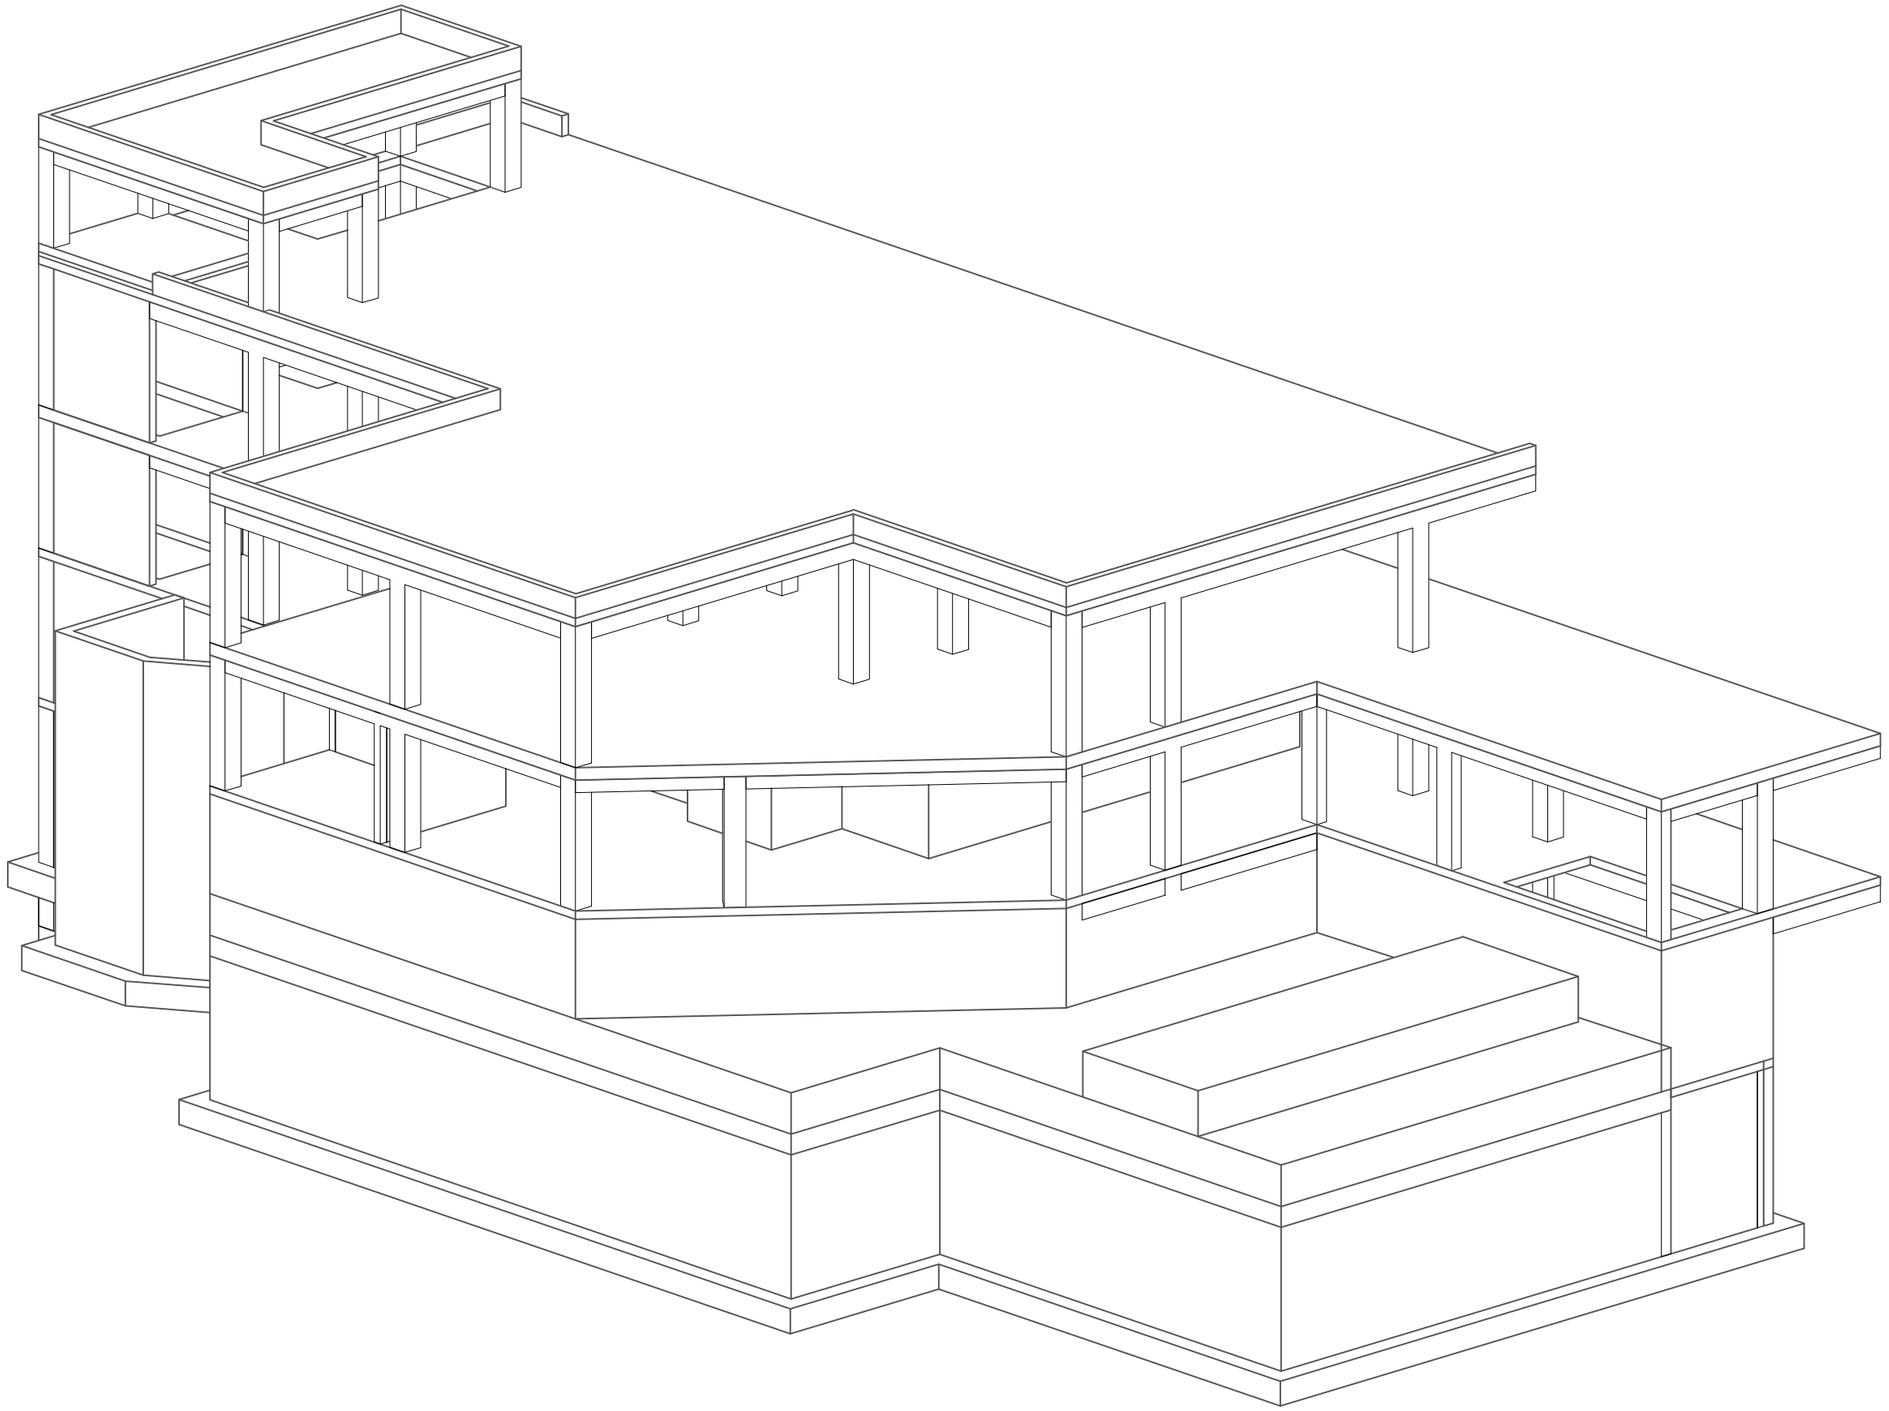

				მისამართი ADDRESS	დამკვეთი COSTUMER		დახაზა DRW.BY	კონსტ. STR.EN	მთ. კონსტ LED.EN	მასშტაბი SCALE
				ქ.თბილისი, ჭავჭავაძის ქუჩა N 23	ს.ს. სამედიცინო კორპორაცია ევექსი	APEX Studio 1	ნ.ბ.	ნ.ბ.	დ.ფ.	ცვლადი
				პროექტი PROJECT	ნახაზი DRWG					ფორმატი LAYOUT A3
				ცენტრალური ჰოსპიტალი	კონსტრუქციული ნაწილი	პროექტის No PROJECT No	ნახ. კოდი DRWG. CODE	ნახაზის No DRWG. No		სტატუსი STATUS 0.3
No	Date	Revision	Issued by					3 /213		რევიზია REVISION R-0

შენობის 3D ვიზუალიზაცია

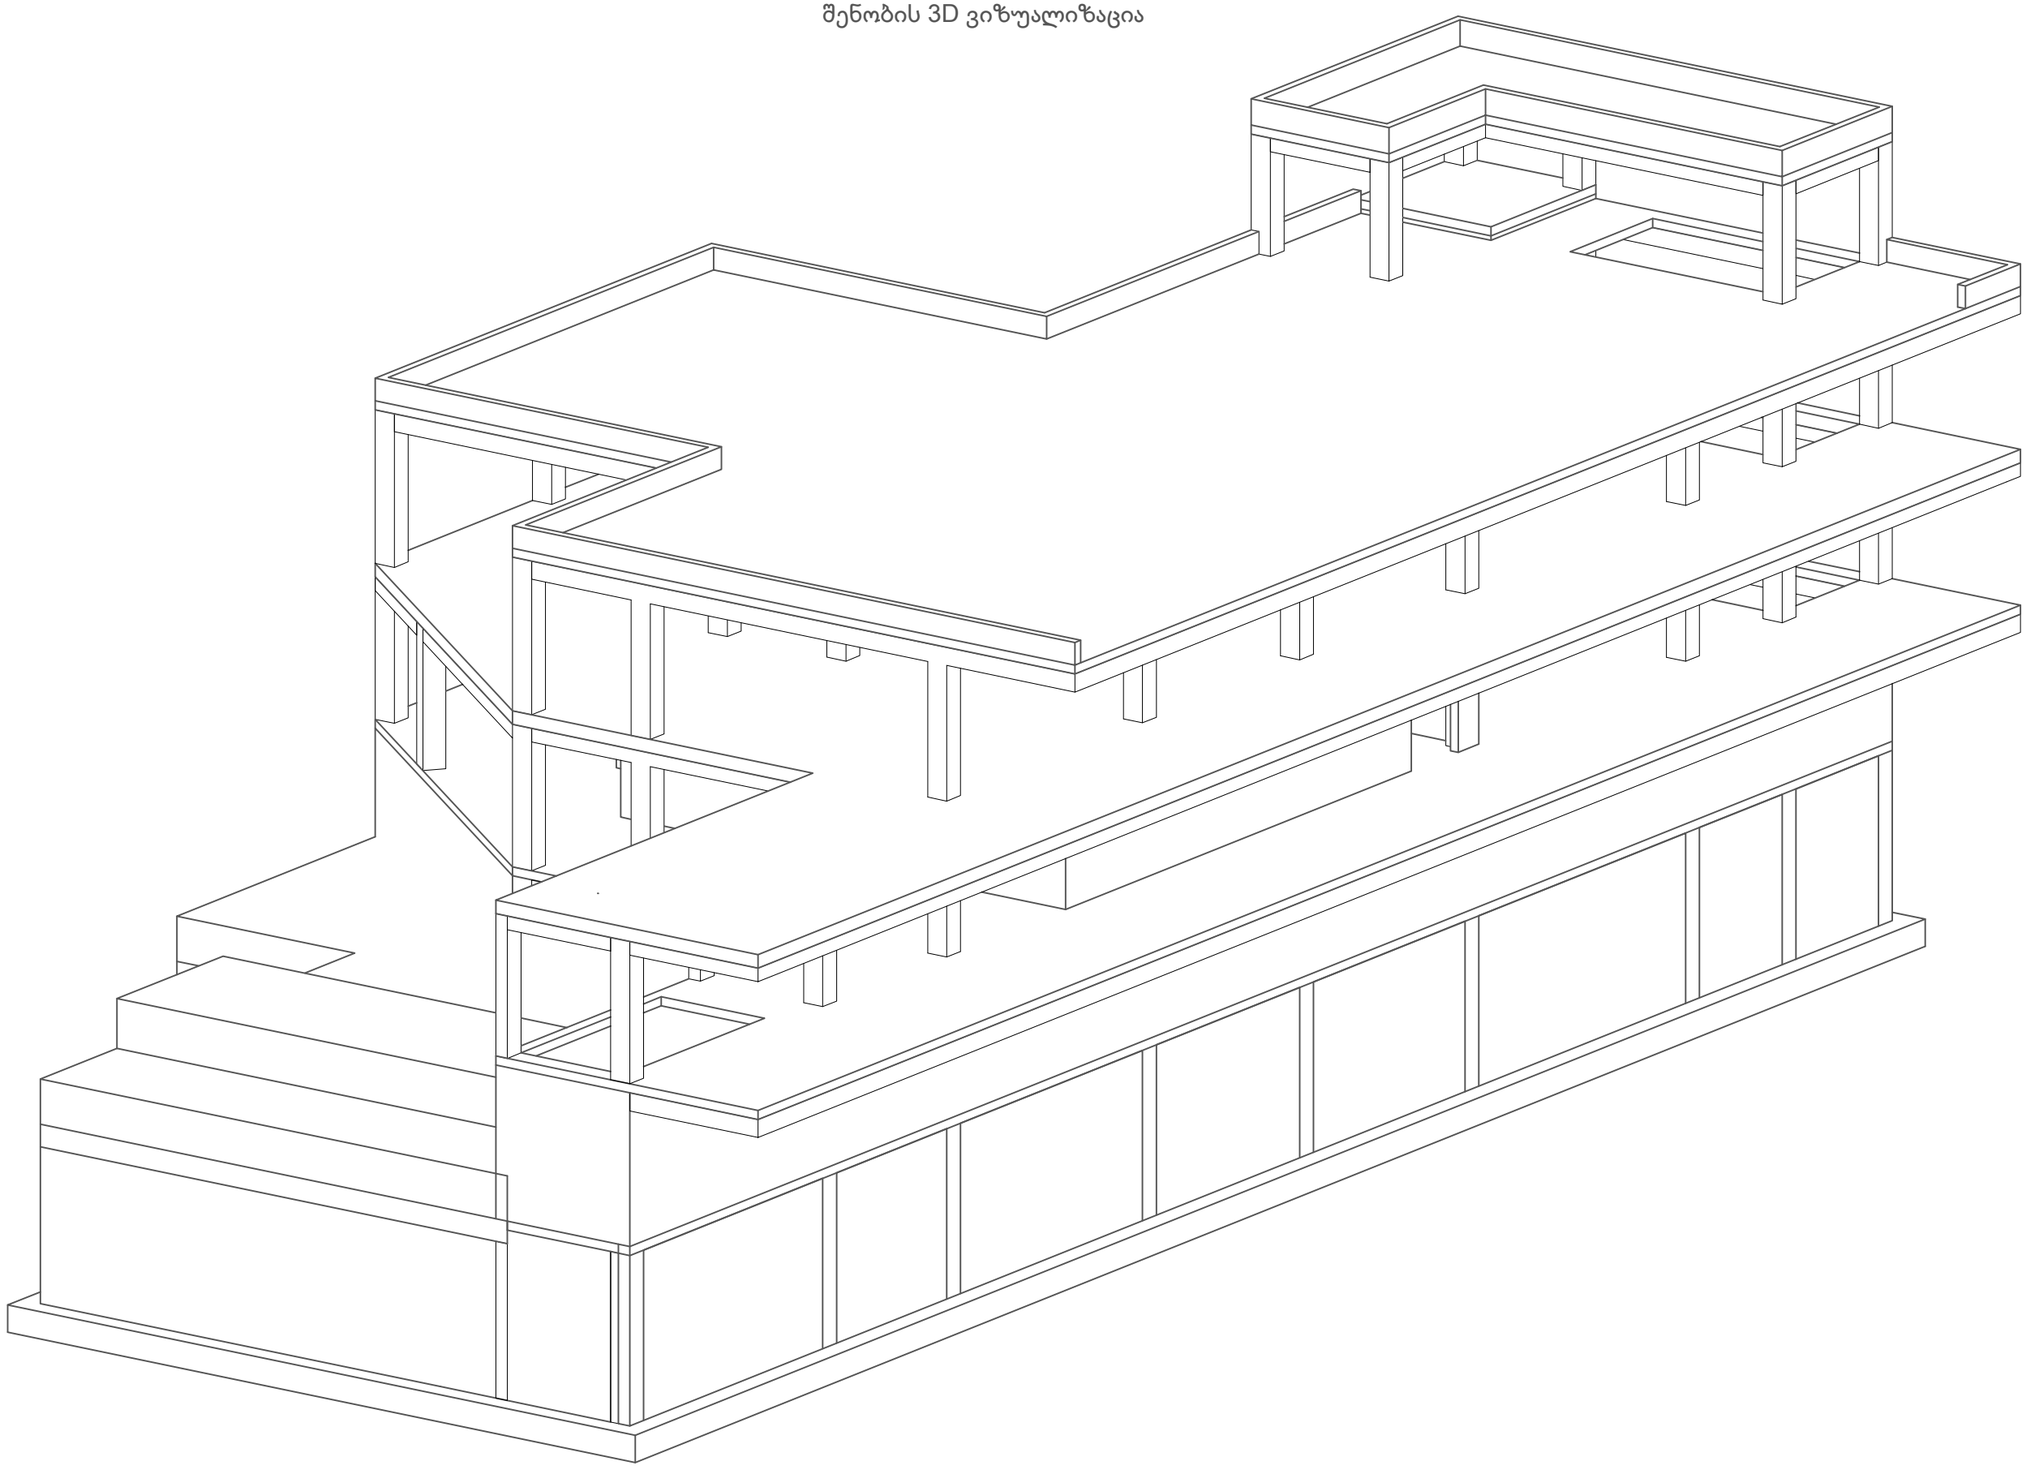

				მისამართი ADDRESS ქ.თბილისი, ჭავჭავაძის ქუჩა N 23	დამკვეთი COSTUMER ს.ს. სამედიცინო კორპორაცია ევექსი	APEX Studio 1	დახაზა DRW.BY ნ.ბ.	კონსტ. STR.EN ნ.ბ.	მთ.კონსტ LED.EN დ.ფ.	მასშტაბი SCALE ფილიალი
				პროექტი PROJECT ცენტრალური ჰოსპიტალი	ნახაზი DRWG კონსტრუქციული ნაწილი	პროექტის No PROJECT No	ნახ. კოდი DRWG. CODE	ნახაზის No DRWG. No 4 /213			ფორმატი LAYOUT A3
No	Date	Revision	Issued by								სტადია STATUS მ.პ
											რევიზია REVISION R-0

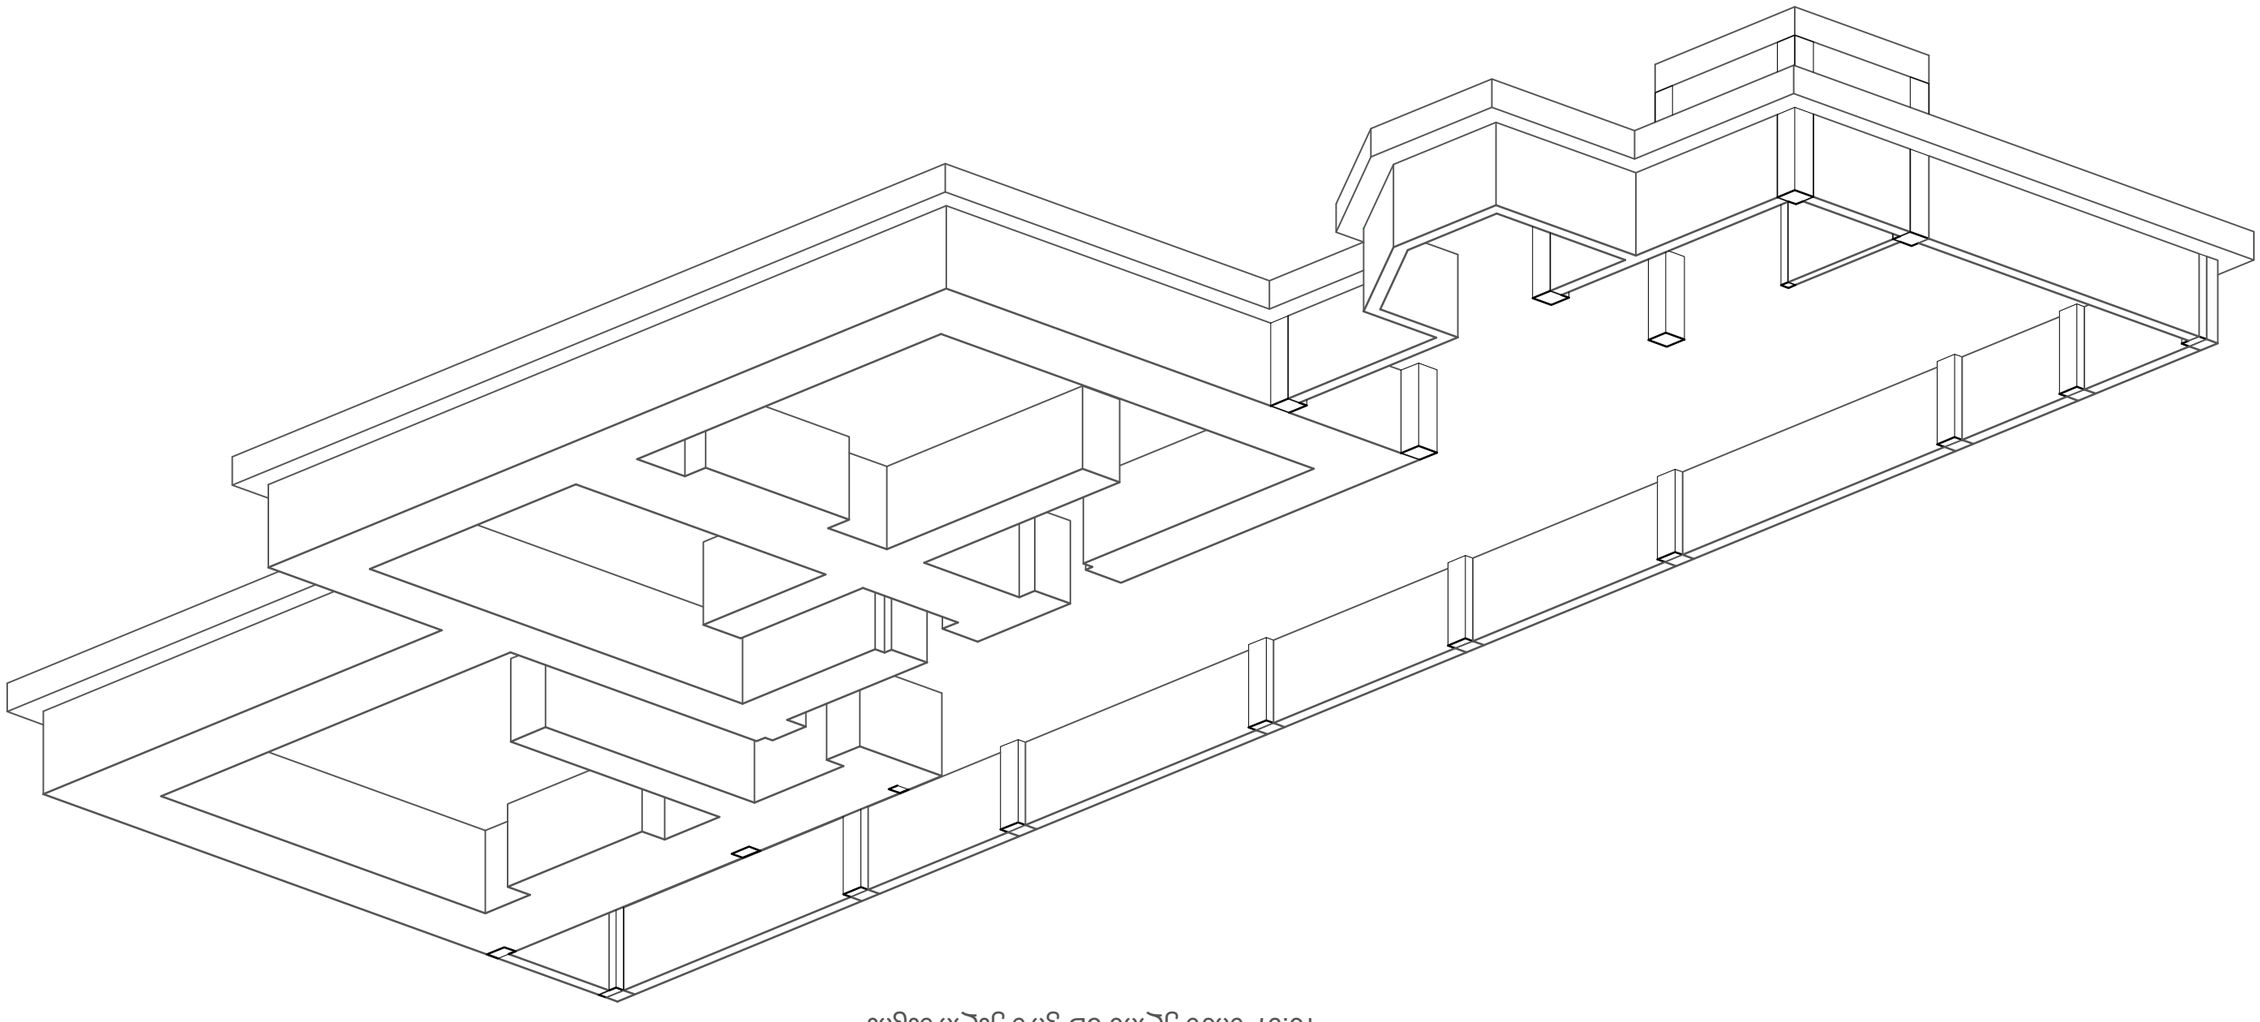

-16.97 ნიმუში 3D ისომეტრიული ვიზუალიზაცია

No	Date	Revision	Issued by

მისამართი ADDRESS	პროექტის სახელწოდება, ქალაქი, ქვეყანა Project name, City, Country
პროექტი PROJECT	პროექტის ნომერი Project No.
ნახაზი DRWG	ნახაზის დასახელება Drawing Name
დამკვეთი COSTUMER	ს.ს. სამედიცინო ცენტრი ვარკეთილი 2 L.L. Medical Center Varketili 2
დამკვეთის ნომერი PROJECT No	ნახაზის ნომერი DRWG. No
	5 /213
ნახაზის კოდი DRWG. CODE	
ავტორი DRW BY	ნ.ბ.
შემოწმებული STRUCT.	ნ.ბ.
ხელმძღვანელი LEAD EN	ნ.ბ.
მასშტაბი SCALE	
გამოცემის ტიპი LAYOUT	ესკიზური A3
სტატუსი STATUS	პროექტი 8.3
რედაქცია REVISION	R.0

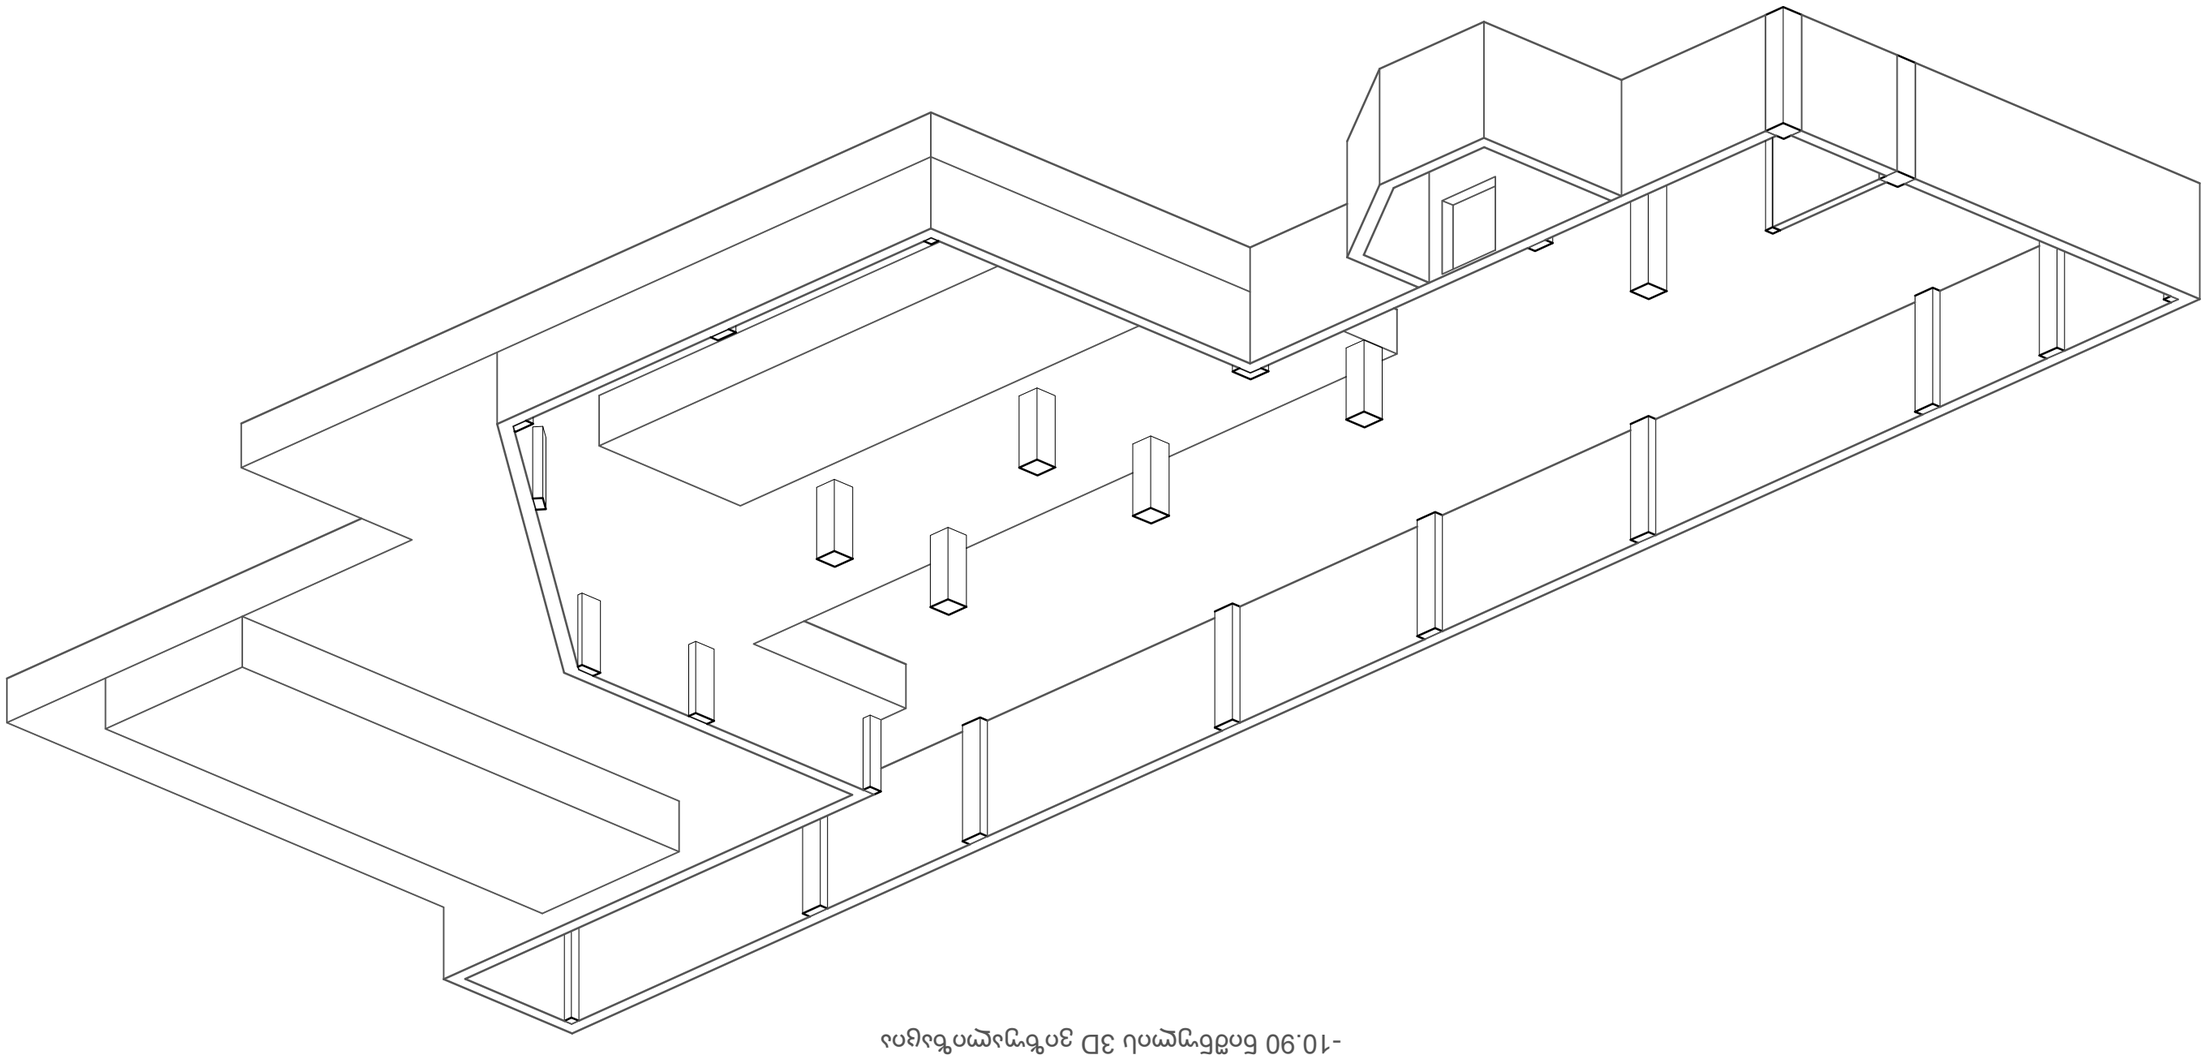

-10.90 Бпдбгумпоьэпоп 3D ыэпмгумгбдпоп эпчбумпоъэпоп

No	Date	Revision	Issued by

Эпчбдбфы ADDRESS	Зпчбдбфы PROJECT
Зпчбдбфы PROJECT	Бъбгъы DRWG
Бъбгъы DRWG	Зпбъбфы Бъбгъы No
Зпбъбфы Бъбгъы No	Бъб. эчфп DRWG. CODE
Бъб. эчфп DRWG. CODE	6 /213 DRWG. No
6 /213 DRWG. No	

Ъдгъбъ Issued by	Ъдгъбъ Issued by
Revision Revision	Revision Revision
Date Date	Date Date
No No	No No

-9.40 ნიშნულის 3D ვიზუალიზაცია

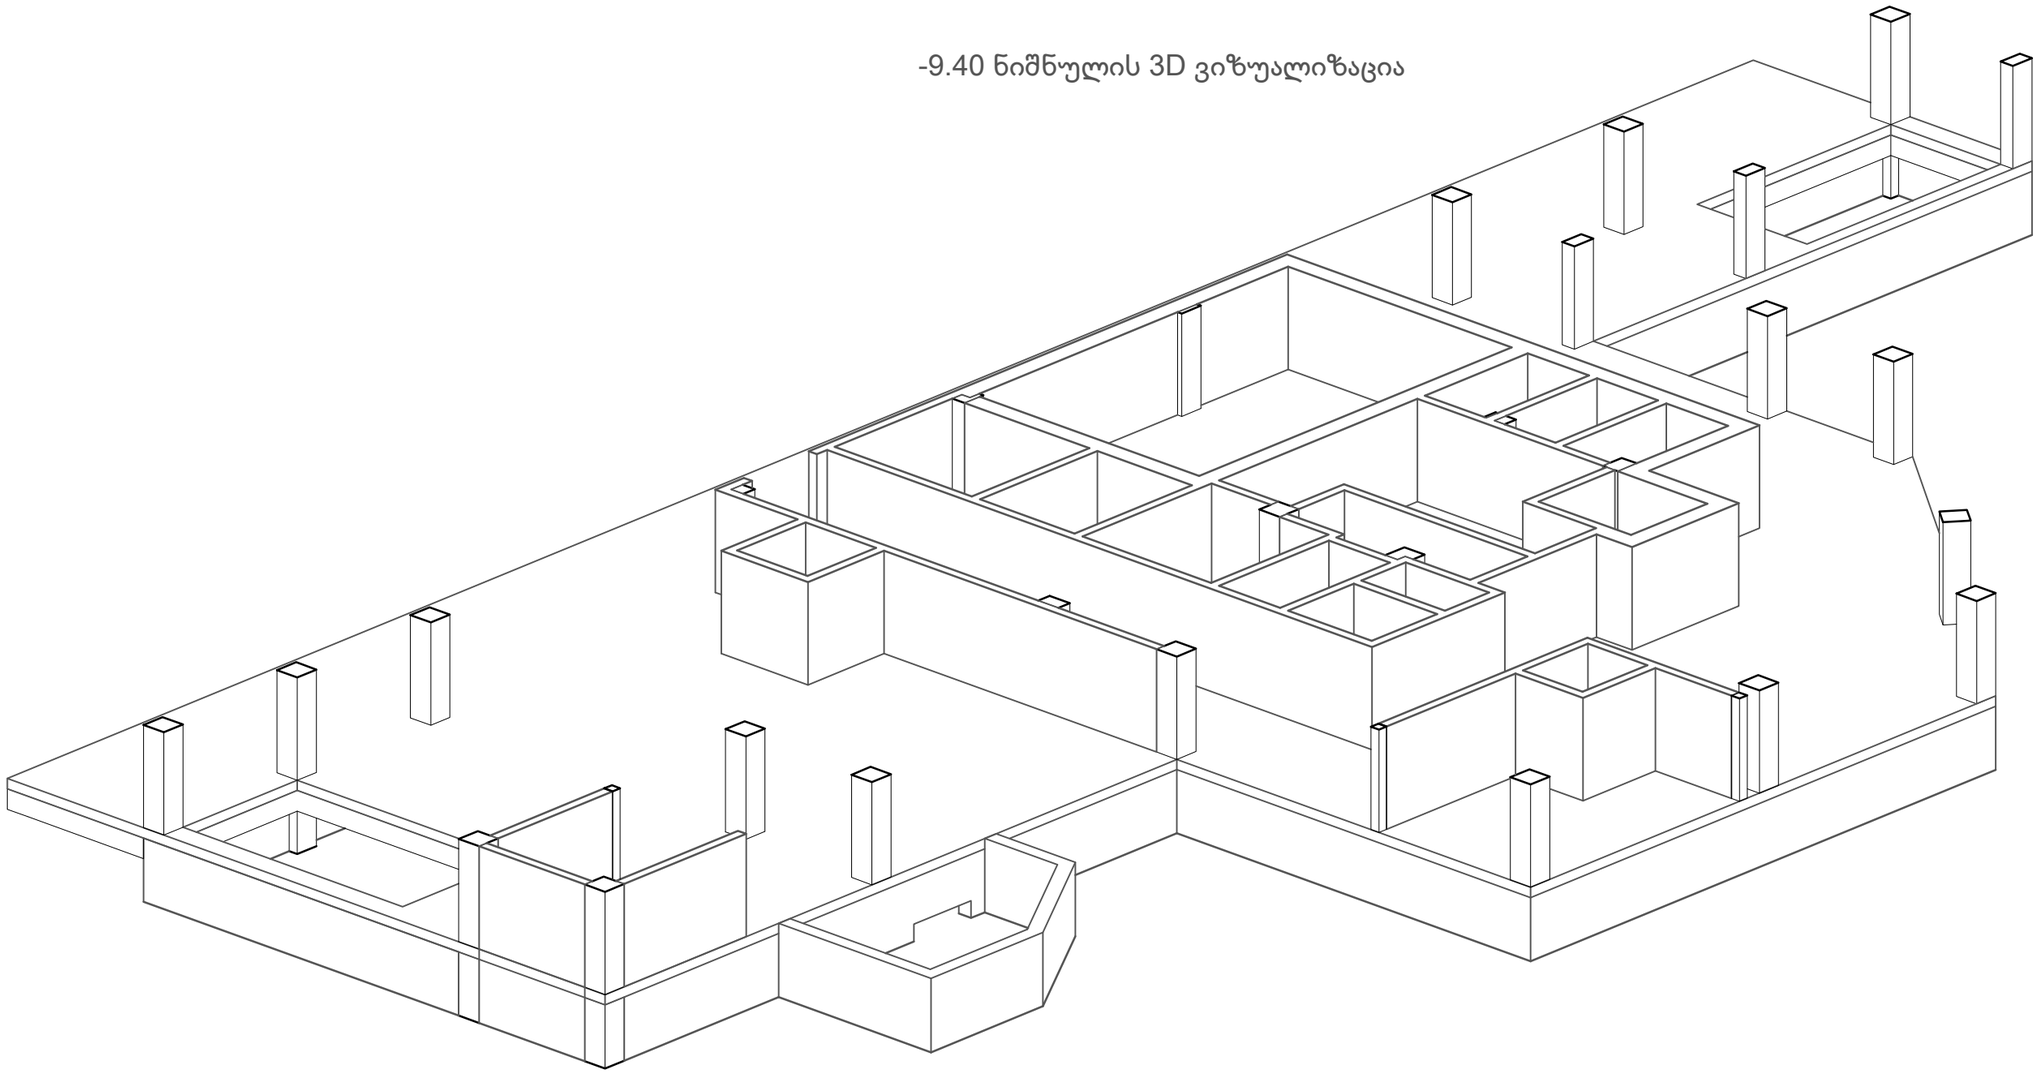

No	Date	Revision	Issued by

მისამართი
ADDRESS
ქ.თბილისი, ჭავჭავაძის ქუჩა N 23

დამკვეთი
COSTUMER
ს.ს. სამედიცინო კორპორაცია ევექსი

პროექტი
PROJECT
ცენტრალური ჰოსპიტალი

ნახაზი
DRWG
კონსტრუქციული ნაწილი

APEX Studio 1

პროექტის No	ნახ. კოდი	ნახაზის No
PROJECT No	DRWG. CODE	DRWG. No
		7 /213

ნახაზი DRW.BY	კონსტ. STR.EN	მთ.კონსტ. LED.EN	მასშტაბი SCALE
ნ.ბ.	ნ.ბ.	დ.ც.	ცვლებადი

ფორმატი LAYOUT A3

სტატუსი STATUS 0.3

რევიზია REVISION R-0

ქვაბულის მარკირების გეგმა
მ 1:200

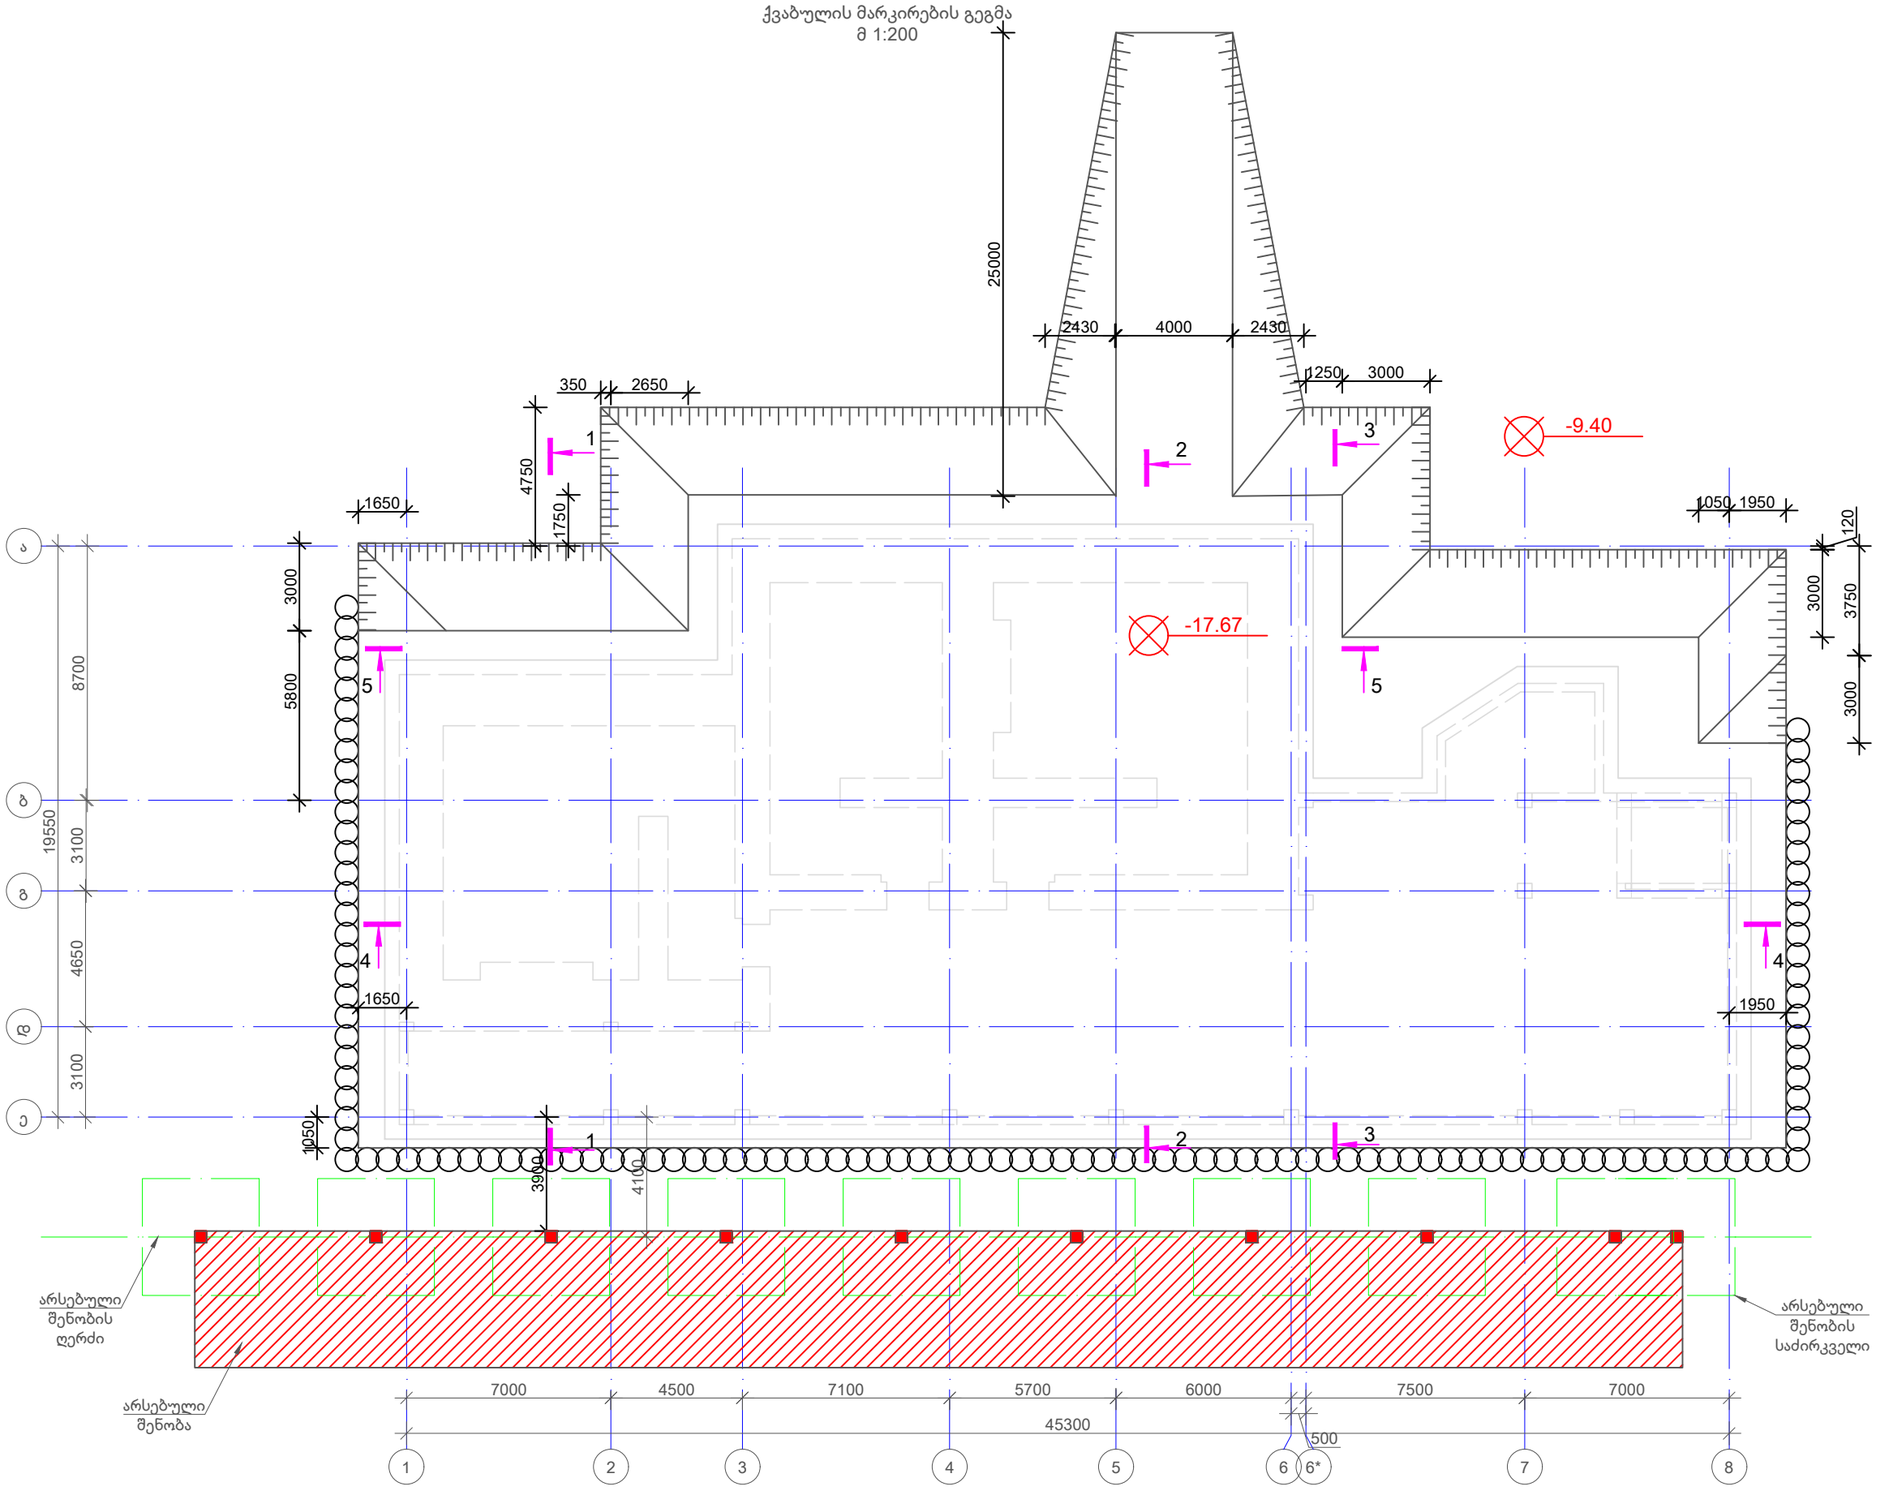

მოსაჭრელი გრუნტი V=10500 მ^3

No	Date	Revision	Issued by

მისამართი ADDRESS: ქ.თბილისი, ჭავჭავაძის ქუჩა N 23

პროექტი PROJECT: ცენტრალური საავადმყოფო

დამკვეთი COSTUMER: ს.ს. სამედიცინო კორპორაცია ევექსი

ნახაზი DRWG: კონსტრუქციული ნაწილი

APEX Studio 1

პროექტის No	ნახ. კოდი	ნახაზის No
PROJECT No	DRWG. CODE	DRWG. No
		8 /213

დახაზა DRW.BY	კონსტ. STR.EN	მთ.კონსტ. LED.EN	მასშტაბი SCALE
ნ.ბ.	ნ.ბ.	დ.გ.	ცვლილება

ფორმატი LAYOUT A3

სტადია STATUS მ.პ

რევიზია REVISION R-0

ჭრილი 1-1
მ 1:100

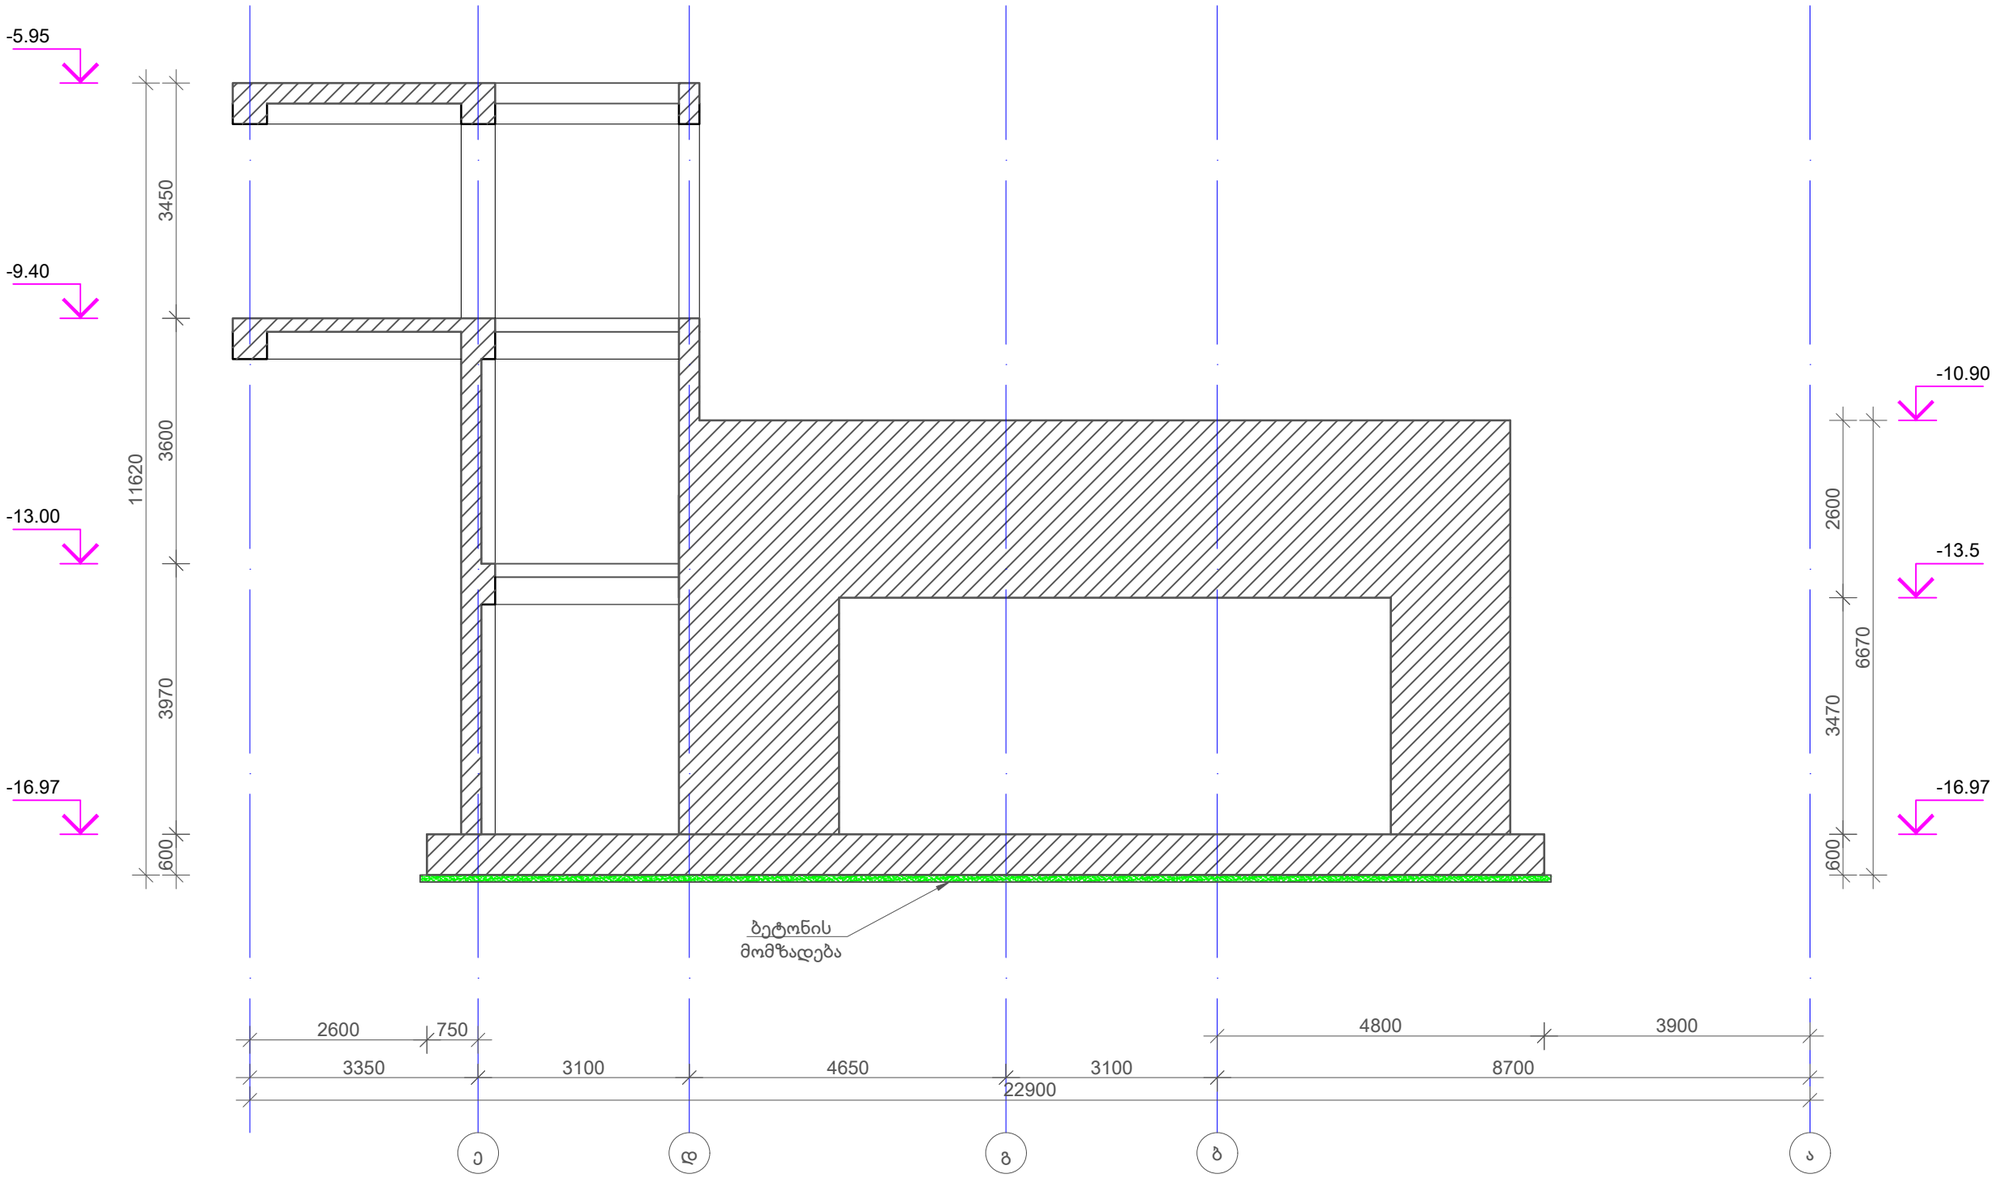

No	Date	Revision	Issued by

მისამართი ADDRESS: ქ.თბილისი, ჭავჭავაძის ქუჩა N 23

პროექტი PROJECT: ცენტრალური საავადმყოფო

დამკვეთი COSTUMER: ს.ს. სამედიცინო კორპორაცია ევექსი

ნახაზი DRWG: კონსტრუქციული ნაწილი

APEX Studio 1

დახაზა DRW.BY	კონსტ. STR.EN	მთ.კონსტ. LED.EN	მასშტაბი SCALE
ნ.ბ.	ნ.ბ.	დ.ც.	ცვლადი

დიზაინი LAYOUT A3

სტადია STATUS მ.პ

რევიზია REVISION R-0

პროექტის No	ნახ. კოდი	ნახაზის No
PROJECT No	DRWG. CODE	DRWG. No
		9 /213

ჭრილი 2-2
მ 1:100

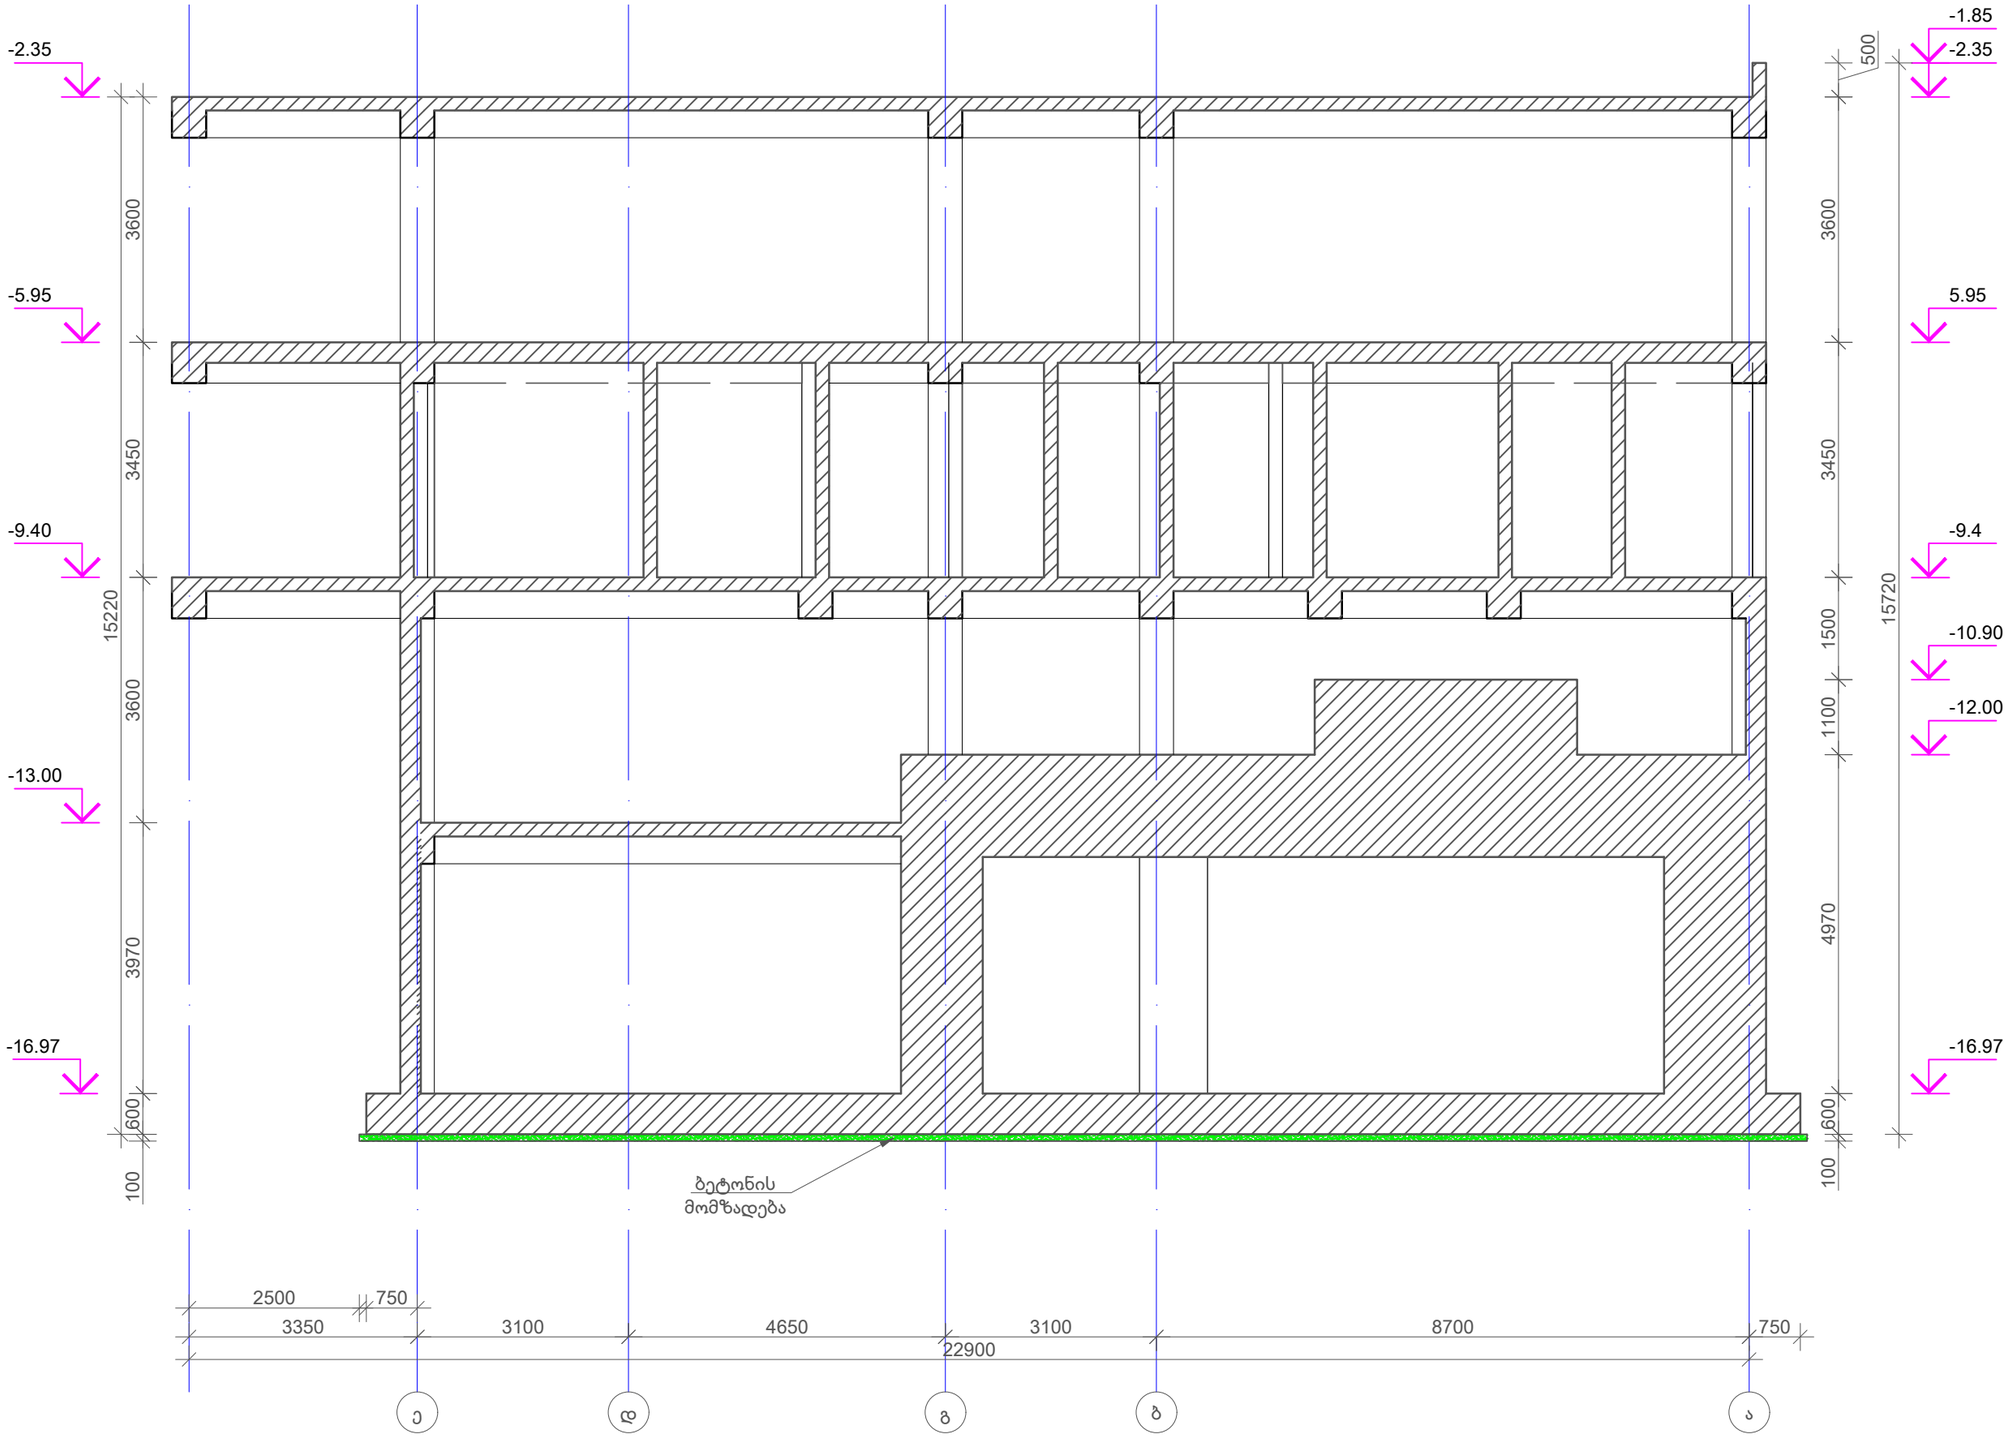

				მისამართი ADDRESS: ქ.თბილისი, ჯავთარაძის ქუჩა N 23	დამკვეთი COSTUMER: ს.ს. სამედიცინო კორპორაცია ევექსი	APEX Studio 1	დახაზა DRW.BY: ნ.ბ. / კონსტ. STR.EN: ნ.ბ. / მთ.კონსტ. LED.EN: დ.გ. / მასშტაბი SCALE: ცვლადი
				პროექტი PROJECT: ცენტრალური ჰოსპიტალი	ნახაზი DRWG: კონსტრუქციული ნაწილი	პროექტის No: PROJECT No / ნახ. კოდი: DRWG. CODE / ნახაზის No: DRWG. No 10 /213	ფორმატი LAYOUT: A3 / სტატუსი STATUS: 8.3 / რევიზია REVISION: R-0
No	Date	Revision	Issued by				

ჭრილი 3-3
მ 1:100

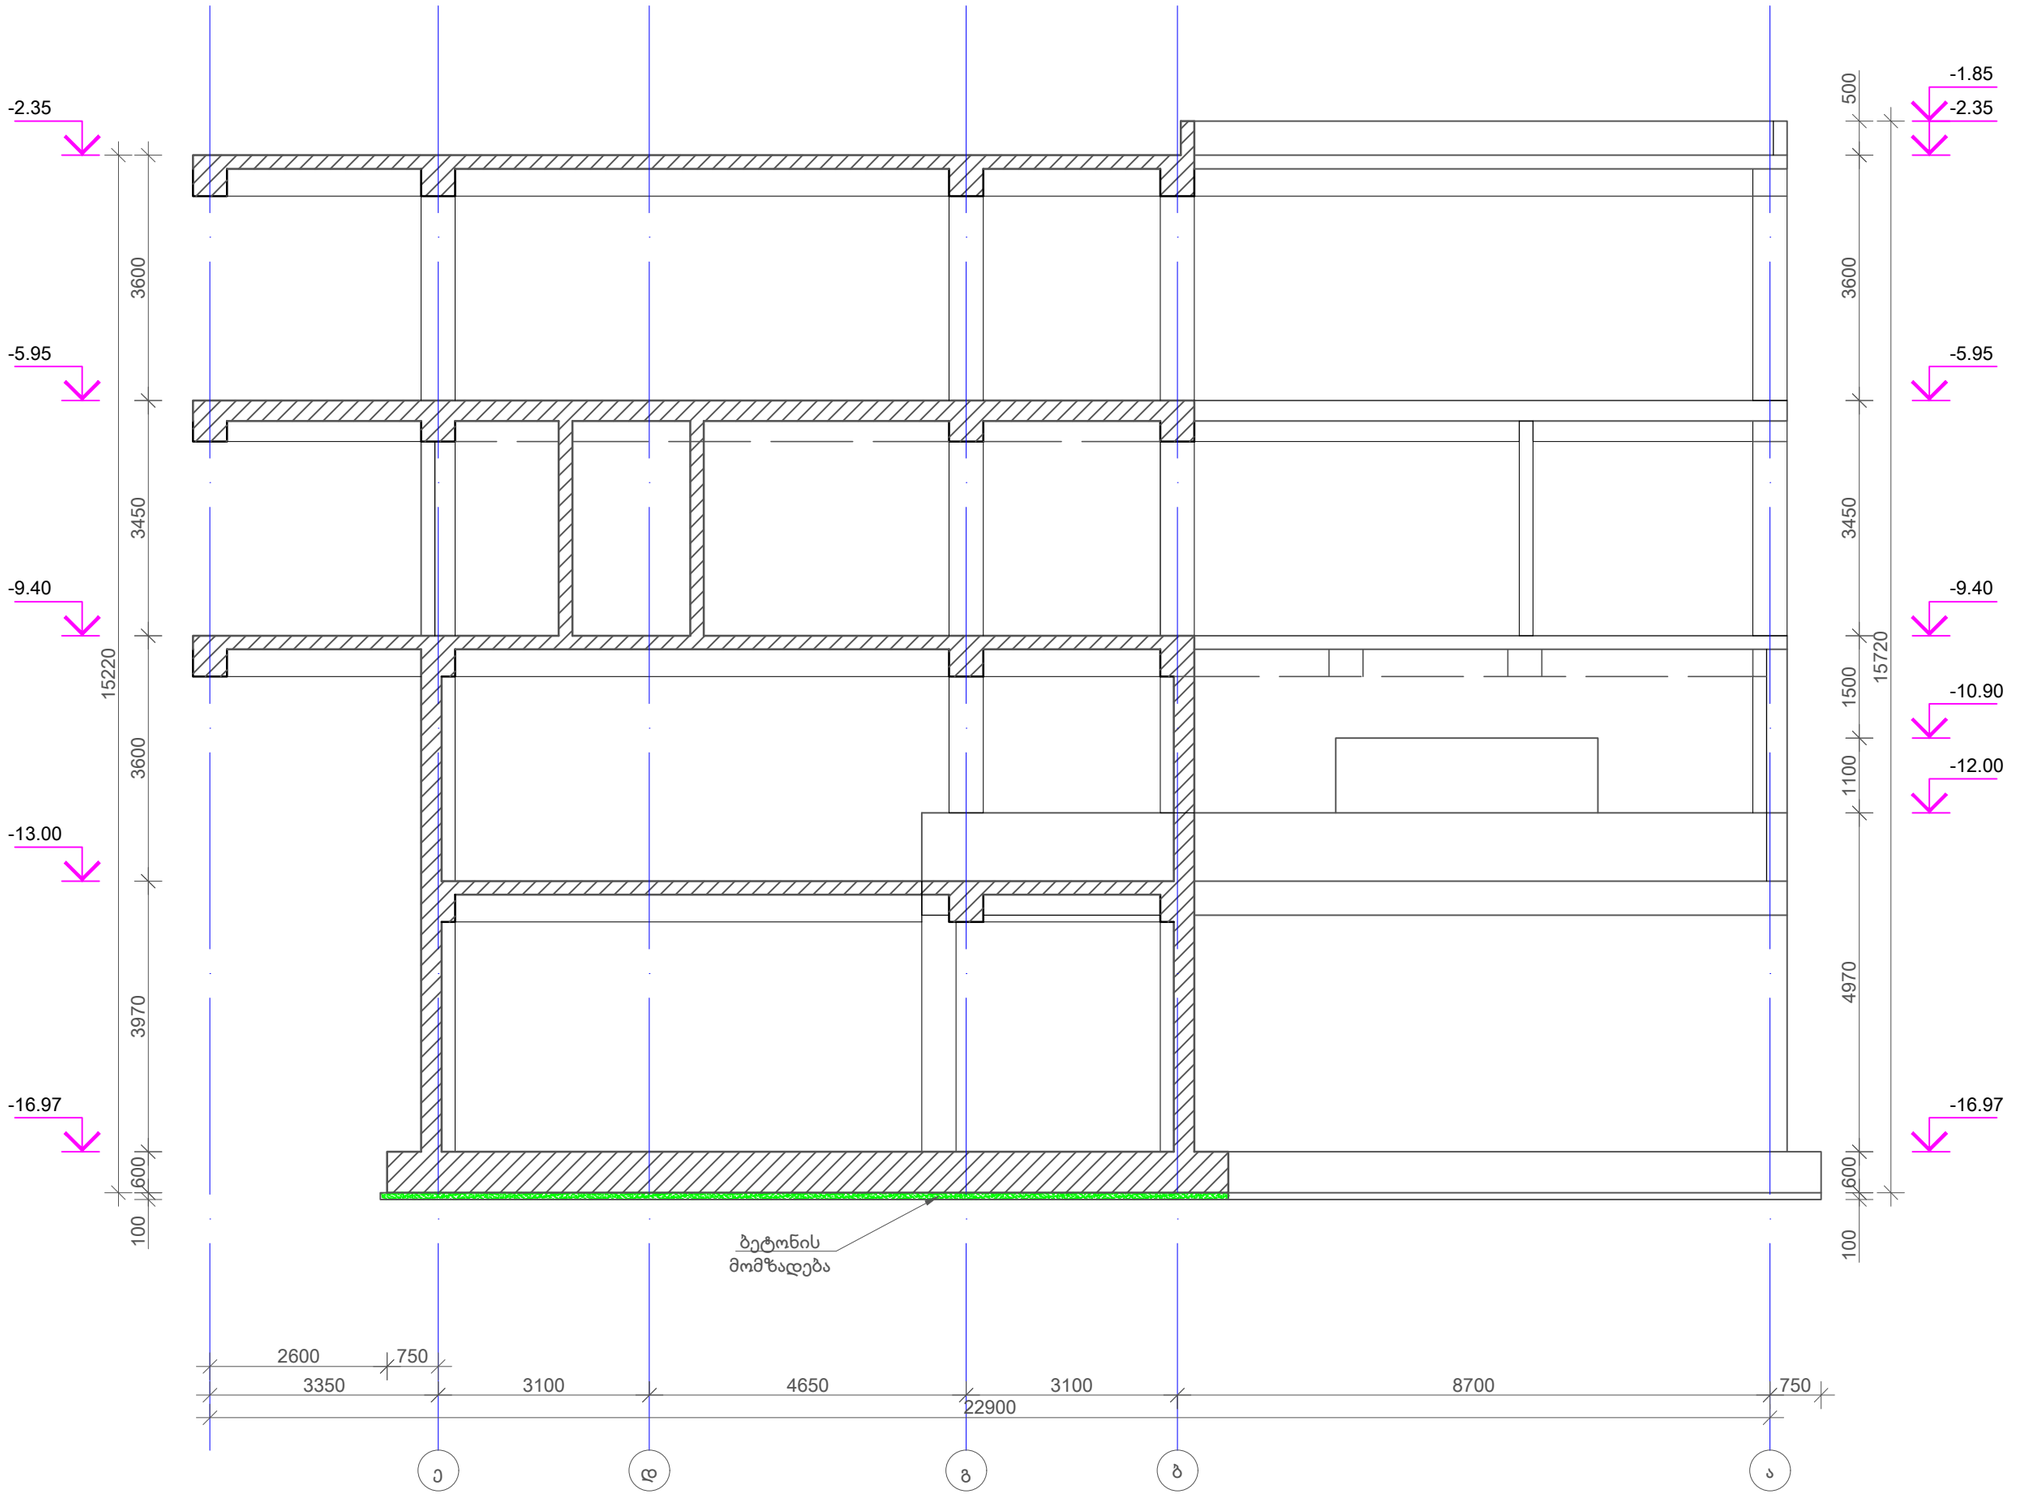

No	Date	Revision	Issued by

მისამართი
ADDRESS
ქ.თბილისი, ჭავჭავაძის ქუჩა N 23

დამკვეთი
COSTUMER
ს.ს. სამედიცინო კორპორაცია ევექსი

პროექტი
PROJECT
ცენტრალური ჰოსპიტალი

ნახაზი
DRWG
კონსტრუქციული ნაწილი

APEX Studio 1

პროექტის No	ნახ. კოდი	ნახაზის No
PROJECT No	DRWG. CODE	DRWG. No
		11 /213

დახაზა DRW.BY	კონსტ. STR.EN	მთ.კონსტ. LED.EN	მასშტაბი SCALE
ნ.ბ.	ნ.ბ.	დ.გ.	ცვლილება

ფორმატი LAYOUT A3
სტადია STATUS მ.პ
რევიზია REVISION R-0

ჭრილი 4-4
მ 1:150

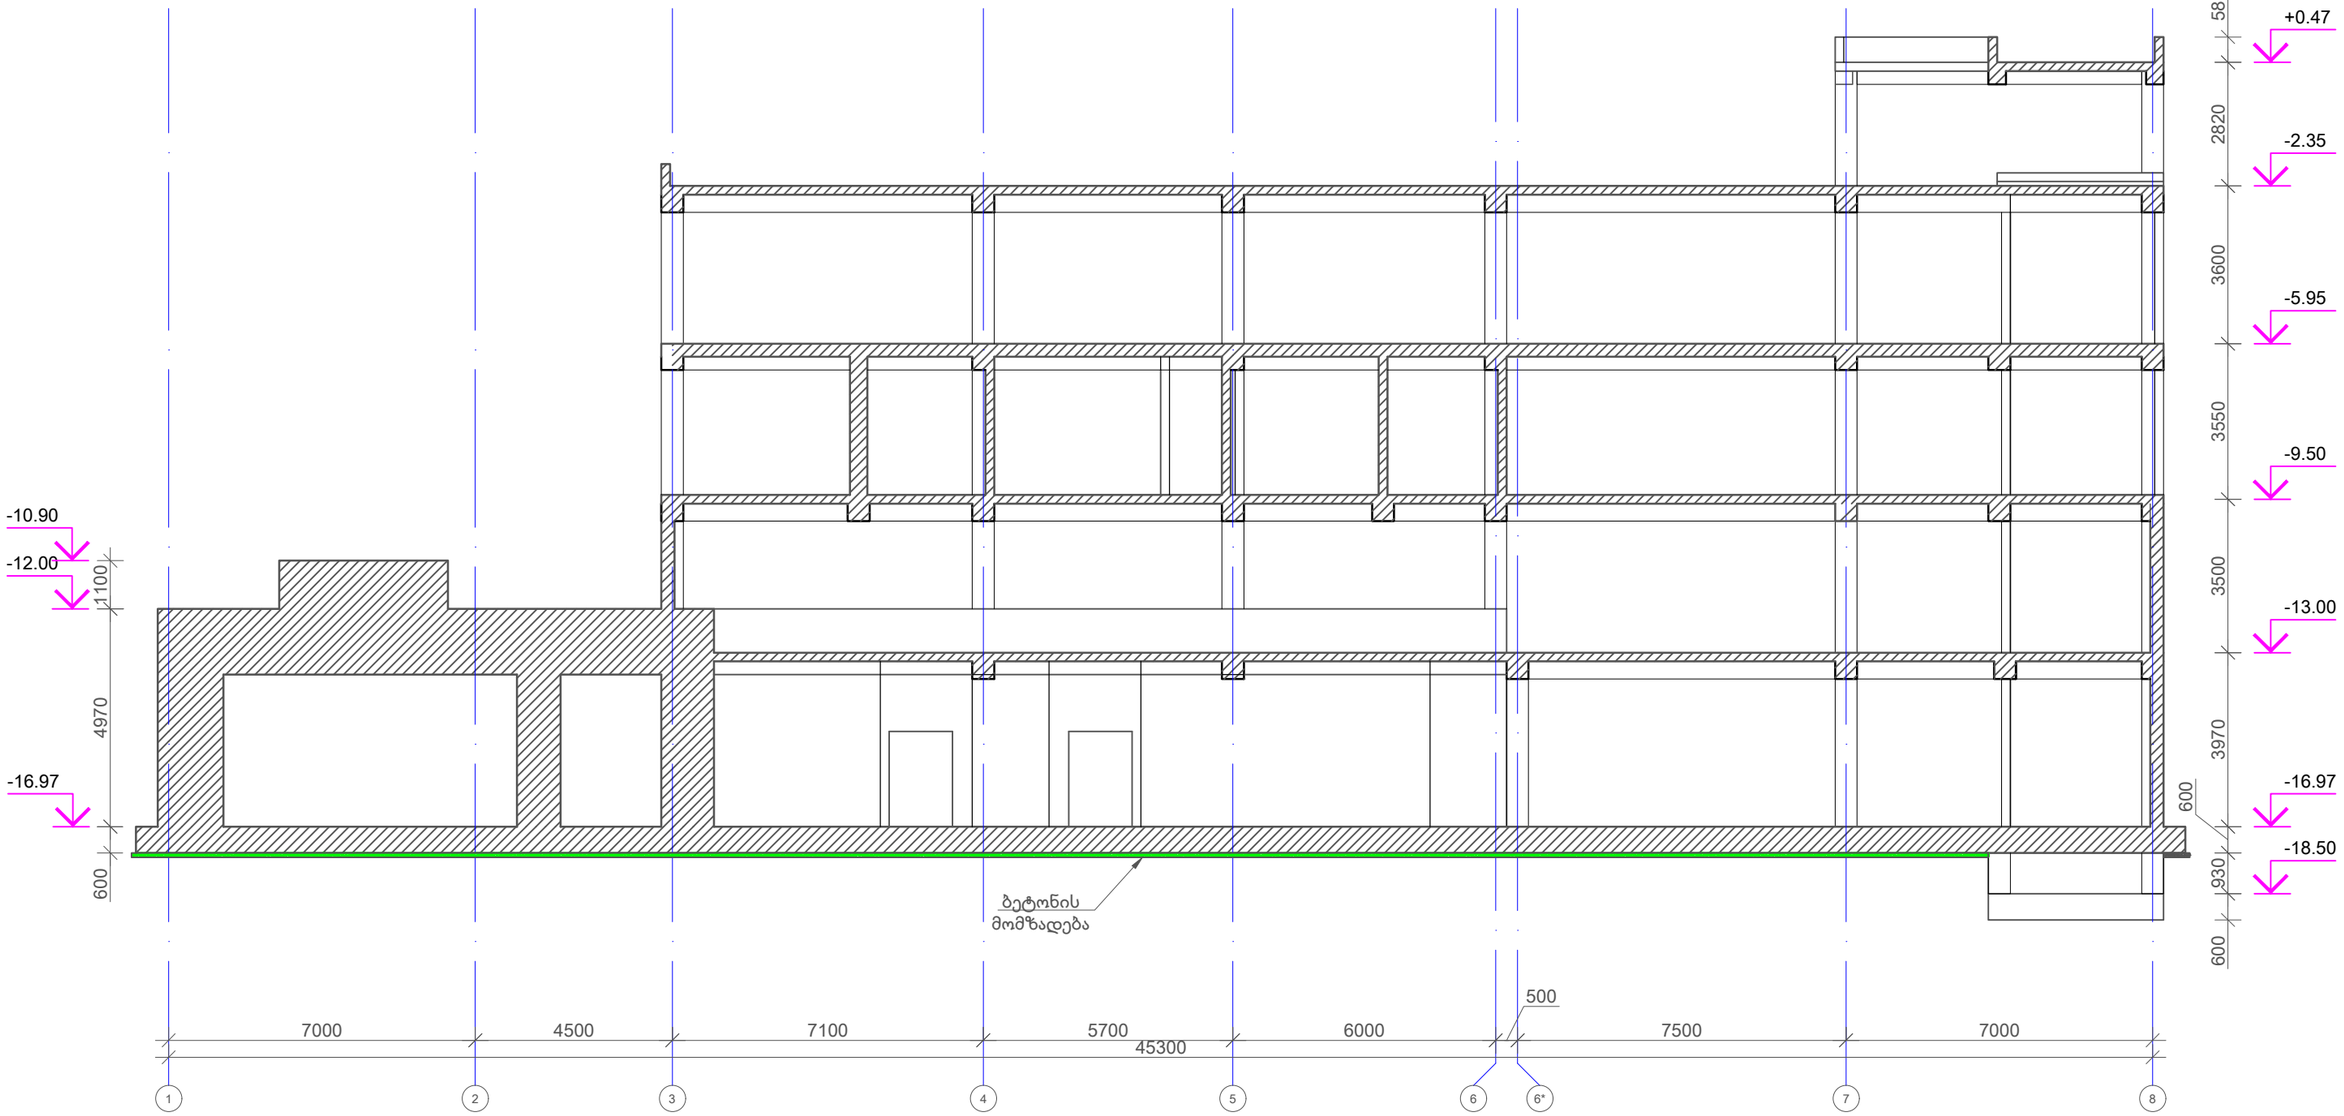

No	Date	Revision	Issued by

მისამართი ADDRESS	ქ.თბილისი, ჭავჭავაძის ქუჩა N 23
დამკვეთი COSTUMER	ს.ს. სამედიცინო კორპორაცია ევექსი
პროექტი PROJECT	ცენტრალური ჰოსპიტალი
ნახაზი DRWG	კონსტრუქციული ნაწილი

APEX Studio 1

პროექტის No	ნახ. კოდი	ნახაზის No
PROJECT No	DRWG. CODE	DRWG. No
		12 /213

დახაზა DRW.BY	კონსტ. STR.EN	მთ. კონსტ. LED.EN	მასშტაბი SCALE
ნ.ბ.	ნ.ბ.	დ.გ.	ცვლადი

ფორმატი LAYOUT	სტატუსი STATUS	რევიზია REVISION
A3	9.3	R-0

ჭრილი 5-5
მ 1:100

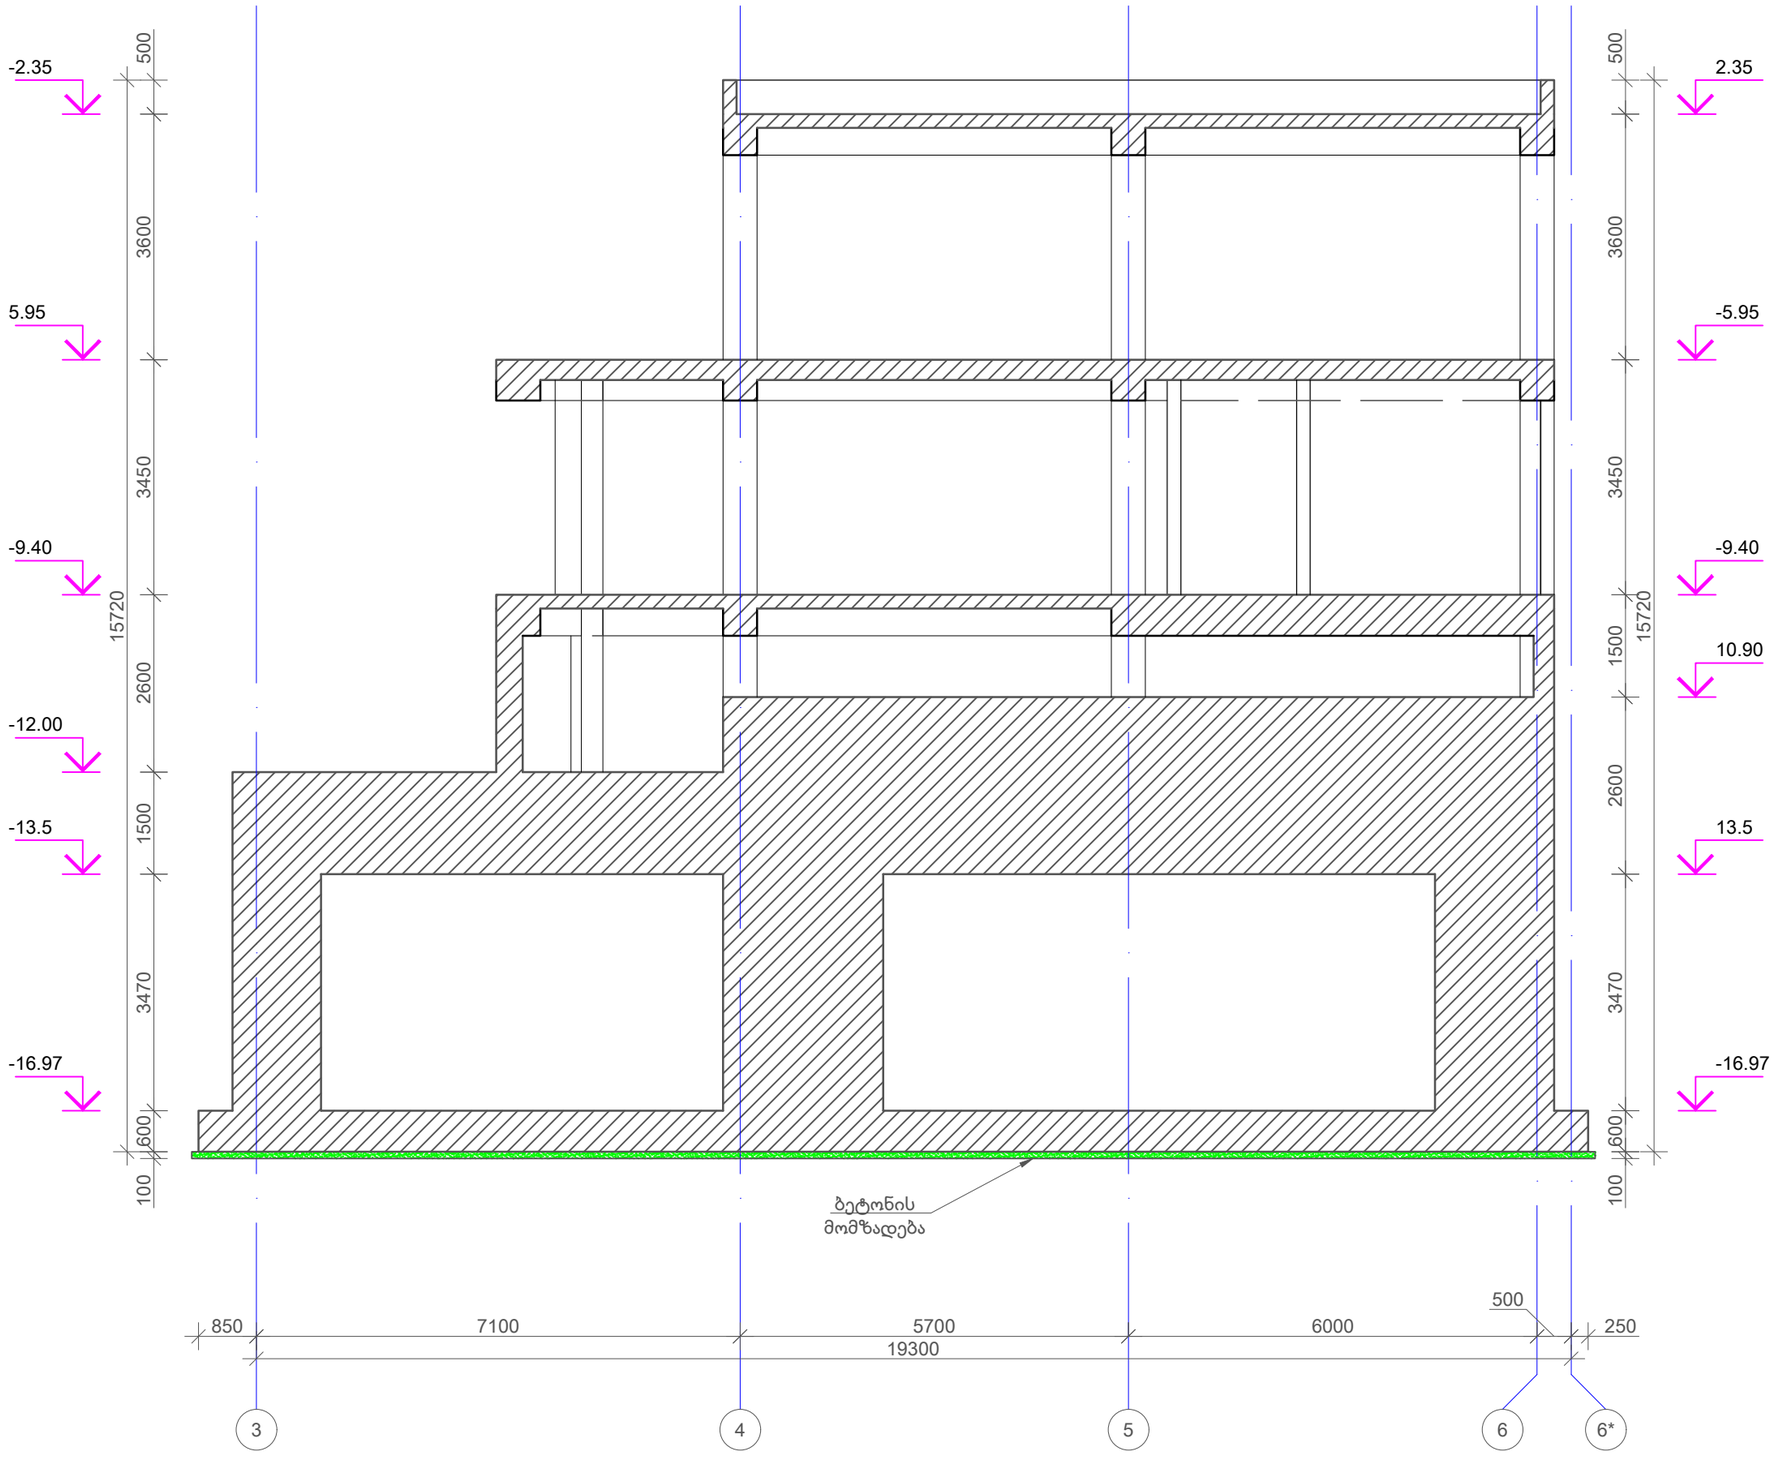

				მისამართი ADDRESS: ქ.თბილისი, ქავთარაძის ქუჩა N 23	დამკვეთი COSTUMER: ს.ს. სამედიცინო კორპორაცია ევექსი	APEX Studio 1	დახაზა DRW.BY: ნ.ბ. / კონსტ. STR.EN: ნ.ბ. / მთ.კონსტ. LED.EN: დ.ც. / მასშტაბი SCALE: ფურცლიდან / ვერსია LAYOUT: A3
				პროექტი PROJECT: ცენტრალური საავადმყოფო	ნახაზი DRWG: კონსტრუქციული ნაწილი	პროექტის No PROJECT No	ნახ. კოდი DRWG. CODE	ნახაზის No DRWG. No: 13 /213	სტადია STATUS: მ.პ. / რევიზია REVISION: R-0
No	Date	Revision	Issued by				

ხიმინჯების მარკირების გეგმა
მ 1:200

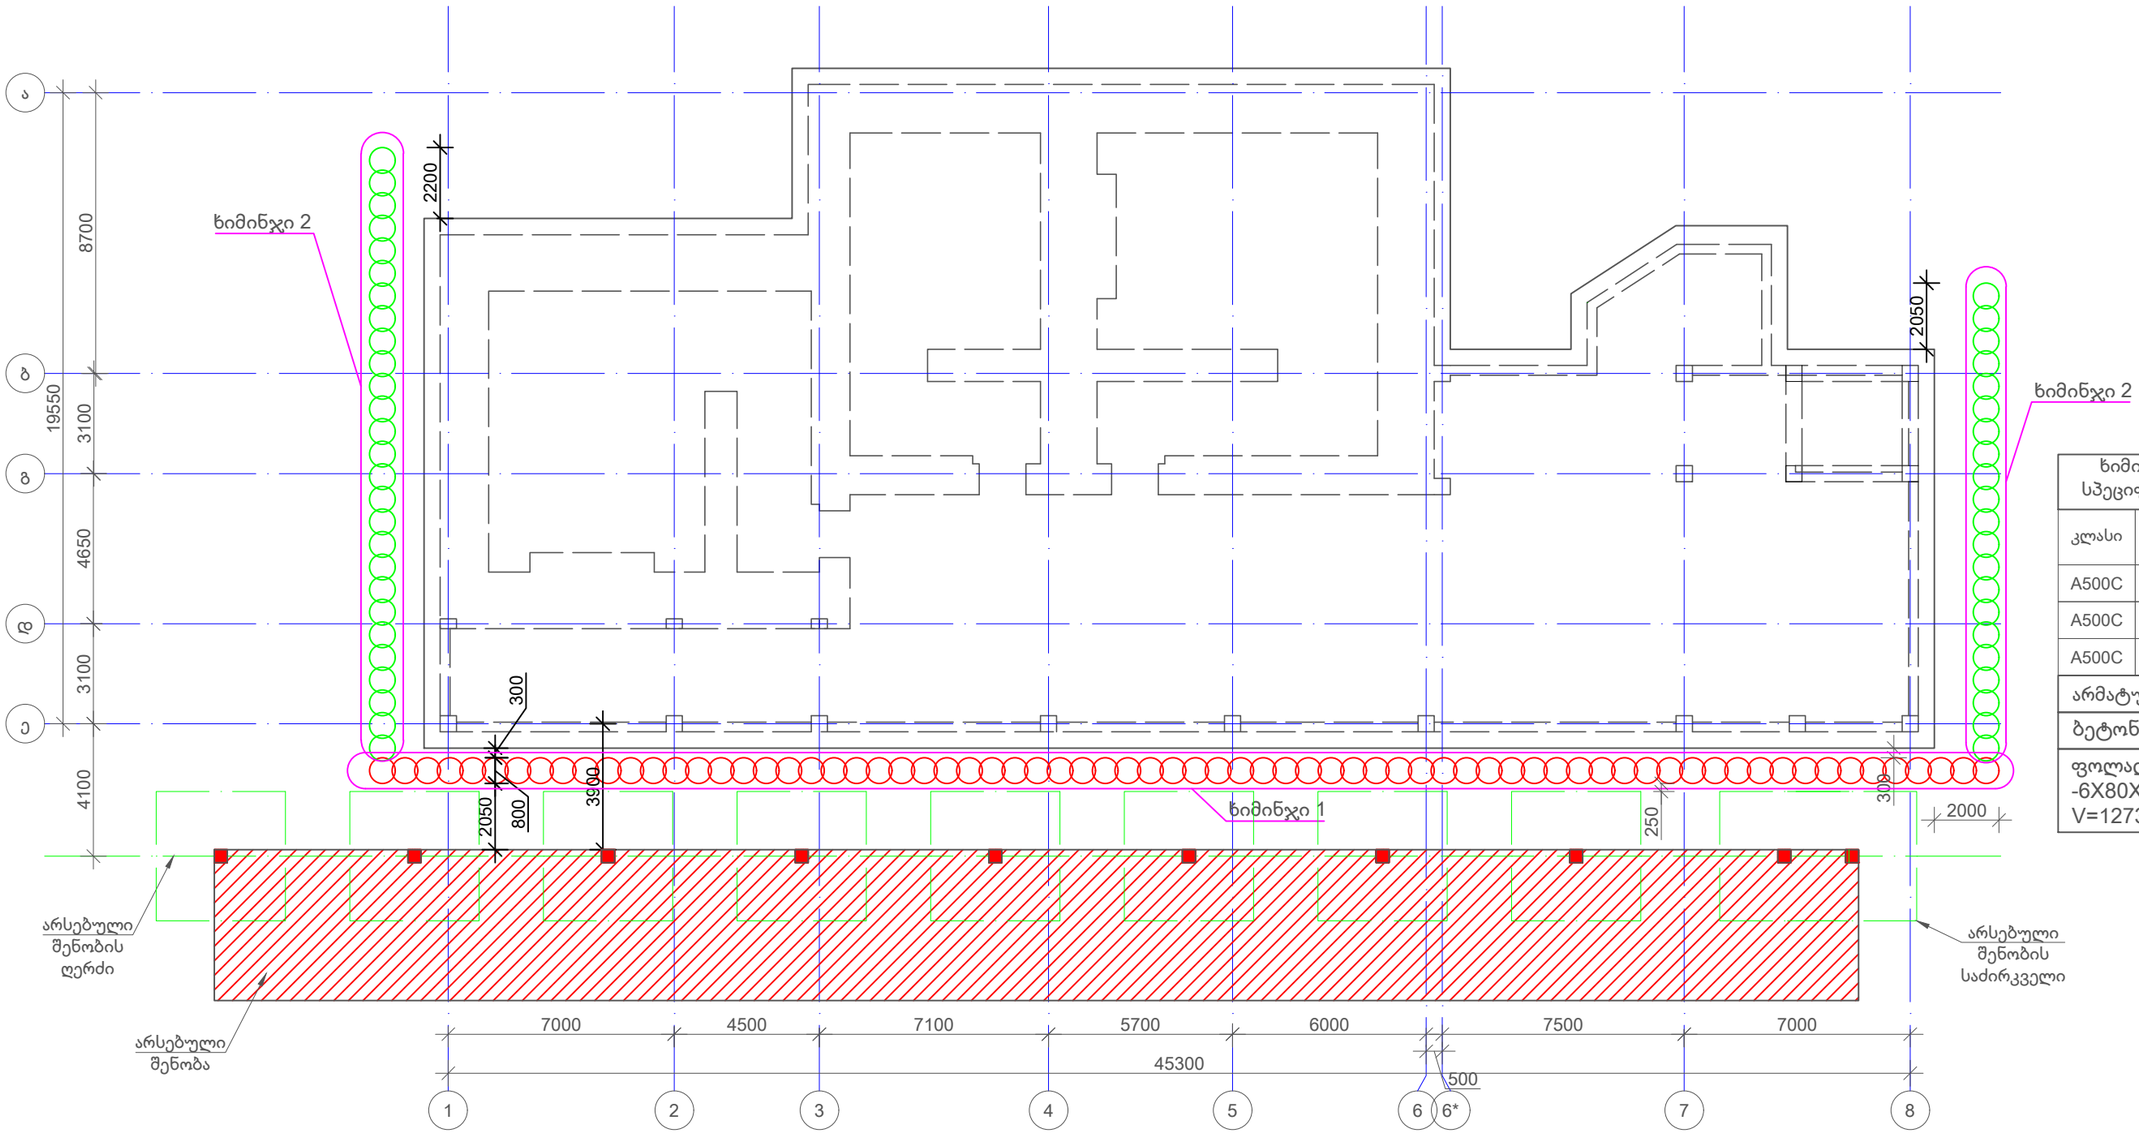

ხიმინჯებისა და როსტვერკის სპეციფიკაციის ჯამური ამოკრება			
კლასი	∅ [mm]	მთ. სიგრძე [mm]	მთ. წონა [kg]
A500C	8	42231714	16663.96
A500C	12	3710414	3294.16
A500C	18	22180800	44307.96
არმატურის ჯამური წონა 64300კგ			
ბეტონი B25 V=849.50მ^3			
ფოლადის ფურცელი -6X80X2200 1536 ცალი V=12733.00კგ			

No	Date	Revision	Issued by

მისამართი ADDRESS: ქ.თბილისი, ჭავჭავაძის ქუჩა N 23

დამკვეთი COSTUMER: ს.ს. სამედიცინო კორპორაცია ევექსი

პროექტი PROJECT: ცენტრალური ჰოსპიტალი

ნახაზი DRWG: კონსტრუქციული ნაწილი

APEX Studio 1

პროექტის No	ნახ. კოდი	ნახაზის No
PROJECT No	DRWG. CODE	DRWG. No
		14 /213

დახაზა DRW.BY	კონსტ. STR.EN	მთ.კონსტ. LED.EN	მასშტაბი SCALE
ნ.ბ.	ნ.ბ.	დ.გ.	ცვლადი

ფორმატი LAYOUT A3

სტატუსი STATUS 0.3

რევიზია REVISION R-0

ხიმინჯი 1 (72 ცალი)
მ 1:50

ინჟ.გეოსტვინჯის ანძირება

-6X80X2200

ბ.1-1 ∅18
ბ.1-2 ∅18
ბ.1-3 ∅88100
ბ.1-4 ∅12
ბ.1-5 ∅12

1

2

142X100=14200

800
700
3000
1000
1000
1

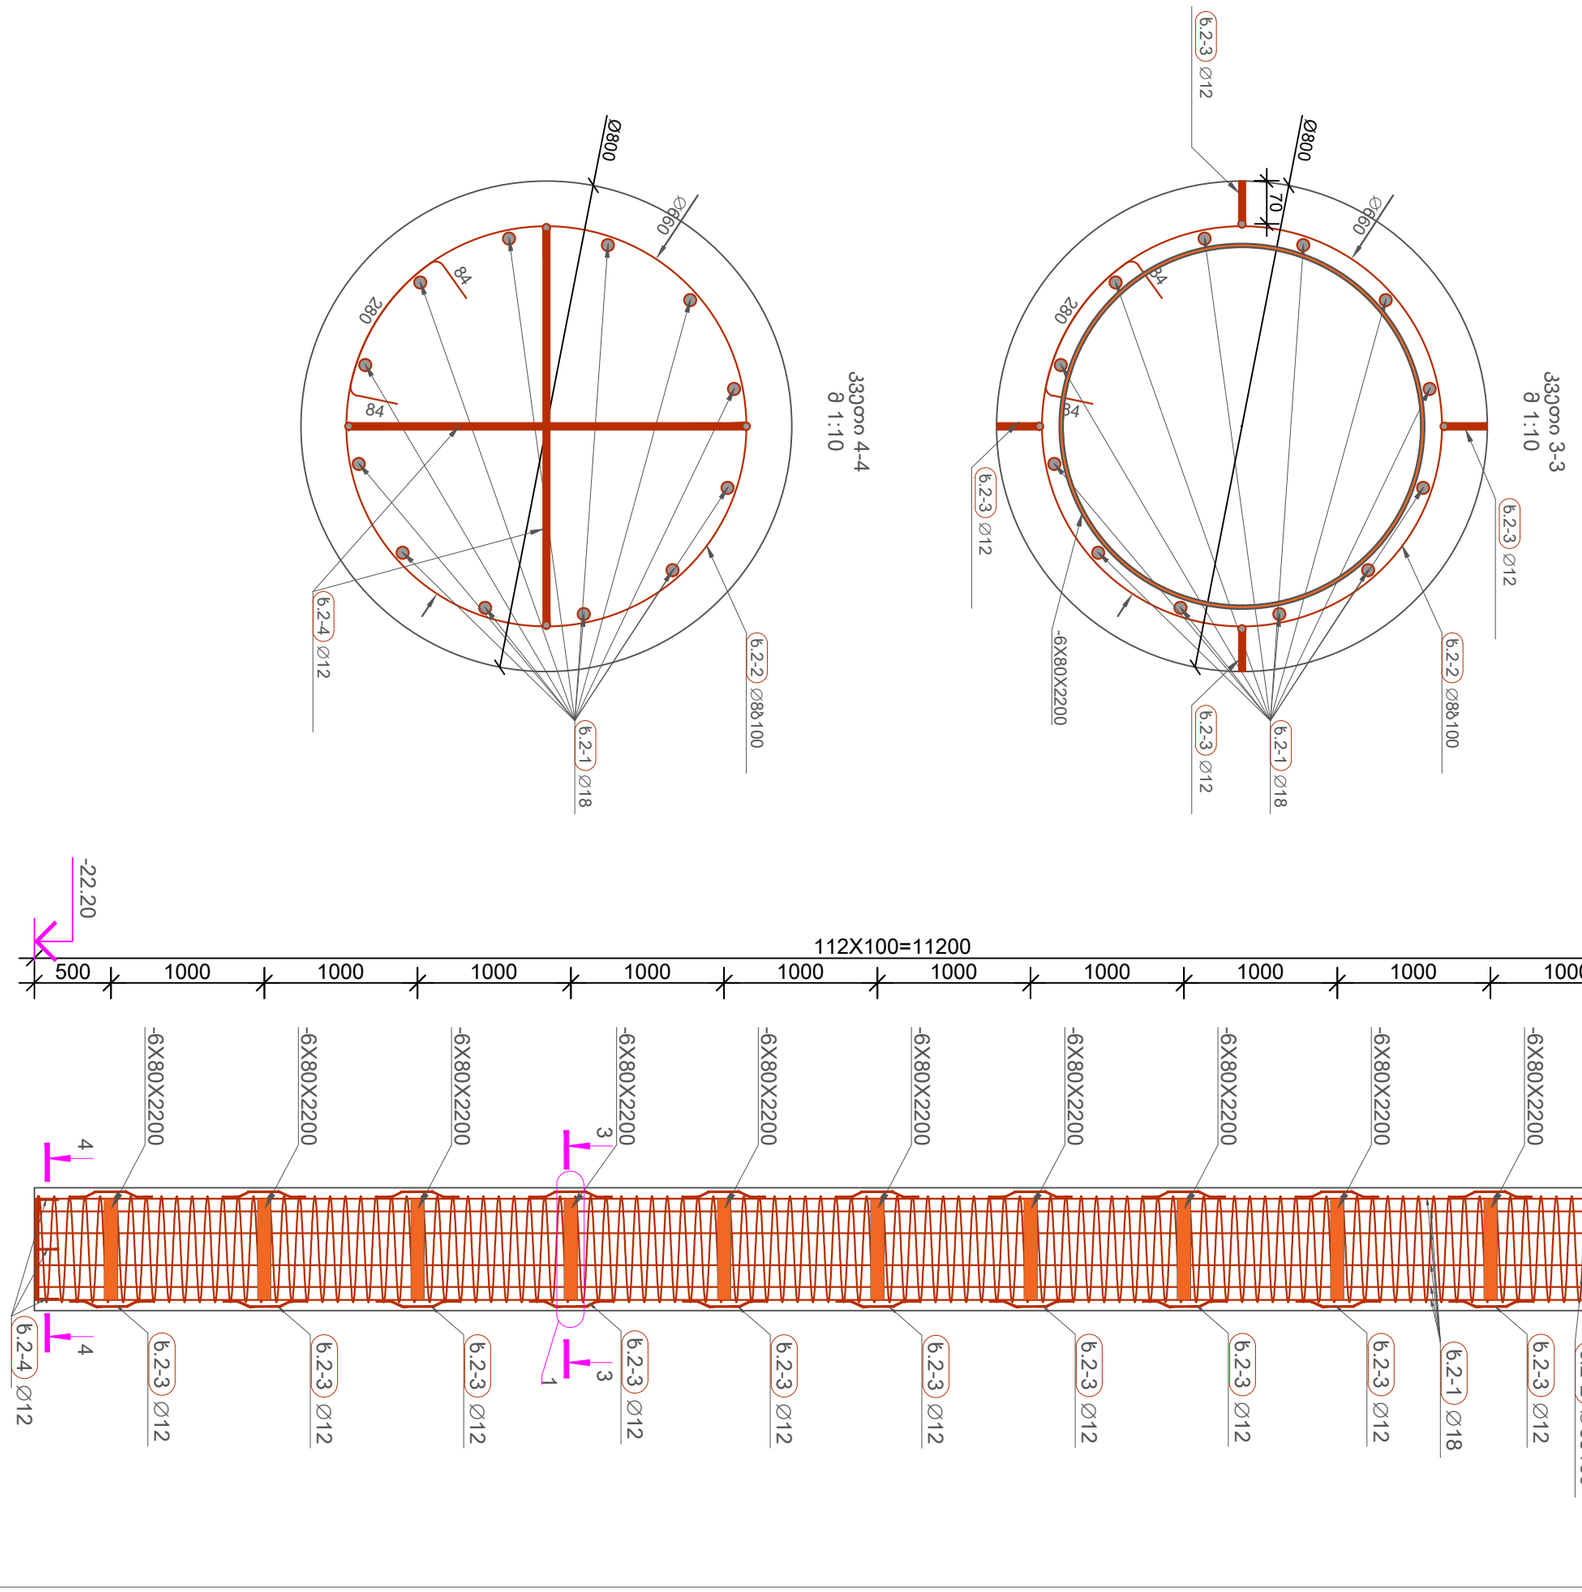

					მიმაგრებული ელემენტი ADDRESS
					პროექტი PROJECT
					გამცემი Issued by

No	Date	Revision

დამკვეთი COSTUMER	ს.ს. საქართველოს ენერგეტიკული ინფრასტრუქტურის განვითარების ფონდი
ობიექტი DRWG	ს.ს. საქართველოს ენერგეტიკული ინფრასტრუქტურის განვითარების ფონდი
ნახაზის დასახელება DRWG. No	16 /213
ნახაზის კოდი DRWG. CODE	
პროექტის No PROJECT No	

APEX Studio 1

შეასრულა DRW BY	ს.ბ.		
შეამოწმა STR.EN	ნ.ბ.		
შეამოწმა LEED EN	ნ.ბ.		
ზომა SCALE	1:10		
ფორმატი LAYOUT	A3		
სტატუსი STATUS	8.3		
რედაქცია REVISION	R.0		

ფრაგმენტი-1

მ 1:10

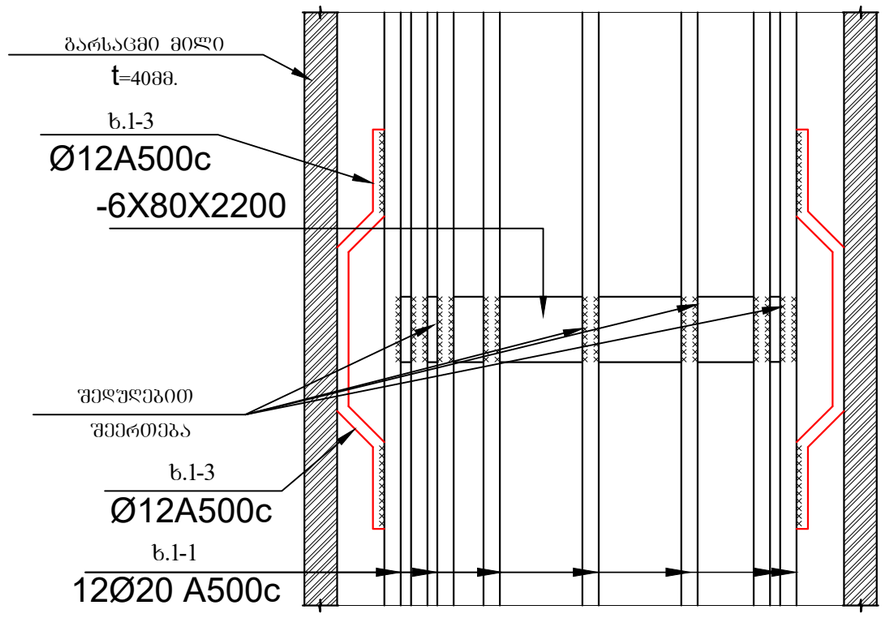

ხიმინჯების სპეციფიკაცია

პოზ	∅ [mm]	კლასი	ესკიზი [mm]	ერთ. ზომა [mm]	ერთ. წონა [kg]	რაოდ.	მთ. სიგრძე [mm]	მთ. წონა [kg]
ხ.1-1	18	A500C	12000	12000	23.97	864	10368000	20710.93
ხ.1-2	18	A500C	3900, 100	4000	7.99	864	3456000	6903.64
ხ.1-3	8	A500C	280, 84, 84, ∅660	2496	0.99	10296	25702094	10141.64
ხ.1-4	12	A500C	26°, 200, 26, 81, 100, 26, 81, 26, 100	563	0.5	4032	2269612	2014.99
ხ.1-5	12	A500C	200, 200, 650	1050	0.93	144	151174	134.21
ხ.2-1	18	A500C	11900, 100	12000	23.97	576	6912000	13807.28
ხ.2-2	8	A500C	280, 84, 84, ∅660	2496	0.99	5424	13540031	5342.68
ხ.2-3	12	A500C	26°, 200, 26, 81, 100, 26, 81, 26, 100	563	0.5	2112	1188845	1055.47
ხ.2-4	12	A500C	200, 200, 650	1050	0.93	96	100783	89.48

ბეტონი B25 V=781.00 მ^3 | ჯამური წონა 60200 kg

ფოლადის ფურცელი -6X80X2200 1536ცალი 12733.00კგ

No	Date	Revision	Issued by

მისამართი ADDRESS: ქ.თბილისი, ჭავჭავაძის ქუჩა N 23

დამკვეთი COSTUMER: ს.ს. სამედიცინო კორპორაცია ევექსი

პროექტი PROJECT: ცენტრალური ჰოსპიტალი

ნახაზი DRWG: კონსტრუქციული ნაწილი

APEX Studio 1

დახაზა DRW.BY	კონსტ. STR.EN	მთ.კონსტ. LED.EN	მასშტაბი SCALE
ნ.ბ.	ნ.ბ.	დ.ც.	ცვლადი

პროექტის No	ნახ. კოდი	ნახაზის No	ფორმატი LAYOUT
PROJECT No	DRWG. CODE	DRWG. No	A3
		17 /213	სტადია STATUS მ.პ.
			რევიზია REVISION R-0

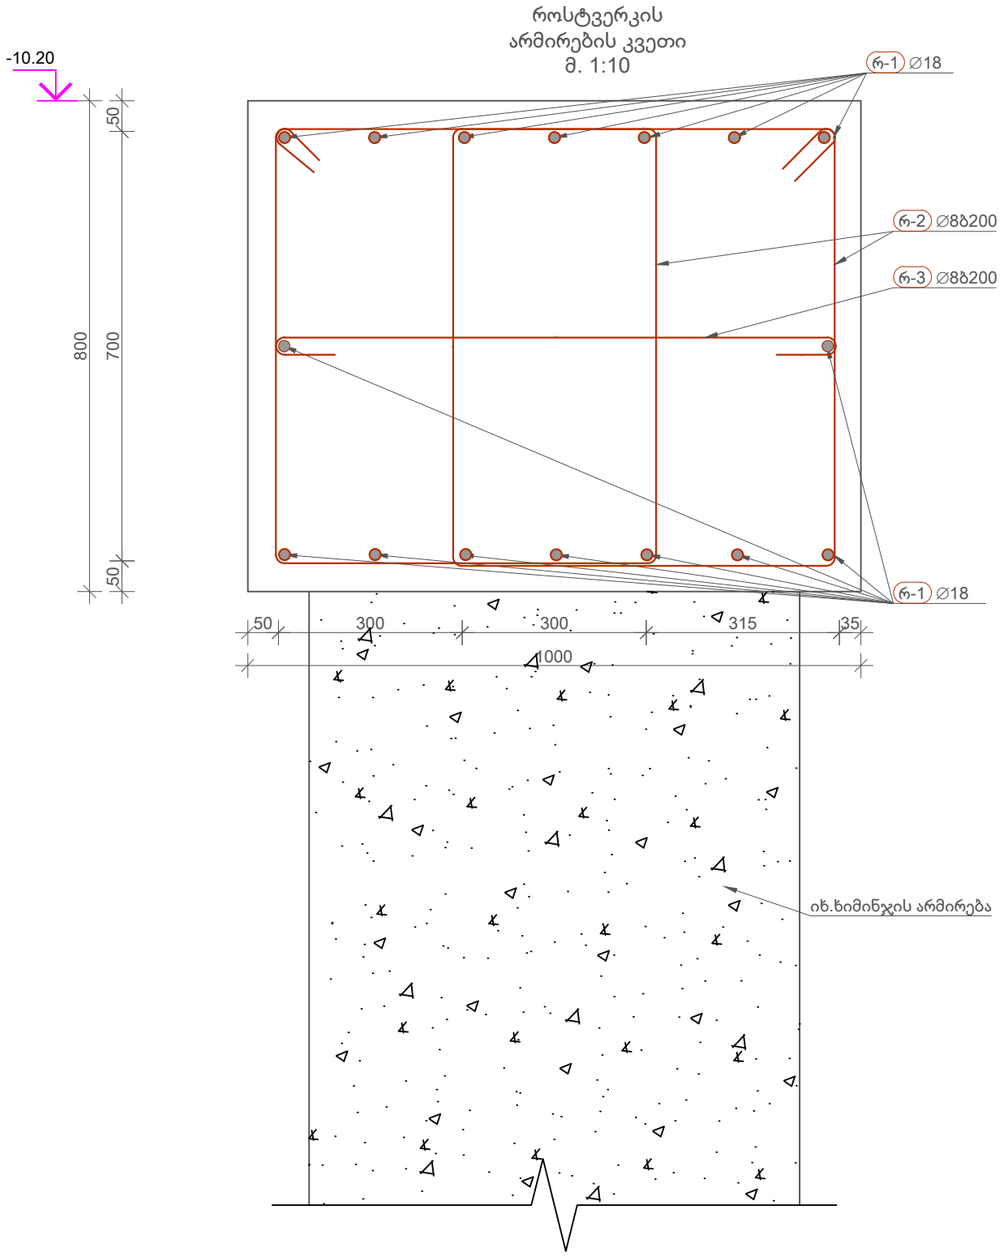

როსტვერკის
არმირების კვეთი
მ. 1:10

როსტვერკის სპეციფიკაცია

პოზ	∅ [mm]	კლასი	ესკიზი [mm]	ერთ. ზომა [mm]	ერთ. წონა [kg]	რაოდ.	მთ. სიგრძე [mm]	მთ. წონა [kg]
რ-1	18	A500C	დაიჭრას ადგილზე	-	-	-	1444800	2886.11
რ-2	8	A500C	720 / 630 / 630 / 194 / 104 / 720	2908	1.15	862	2506696	989.1
რ-3	8	A500C	920 (100 — 100)	1120	0.44	431	482892	190.54
ბეტონი B25 V=68.50 მ^3				ჯამური წონა 4066 kg				

No	Date	Revision	Issued by

მისამართი ADDRESS: ქ.თბილისი, ქავთარაძის ქუჩა N 23

დამკვეთი COSTUMER: ს.ს. სამედიცინო კორპორაცია ევექსი

პროექტი PROJECT: ცენტრალური საავადმყოფო

ნახაზი DRWG: კონსტრუქციული ნაწილი

APEX Studio 1

დახაზა DRW.BY	კონსტ. STR.EN	მთ.კონსტ LED.EN	მასშტაბი SCALE
ნ.ბ.	ნ.ბ.	დ.ც.	ფურცლიდან

განლაგება LAYOUT A3

სტადია STATUS მ.პ

რევიზია REVISION R-0

პროექტის No	ნახ. კოდი	ნახაზის No
PROJECT No	DRWG. CODE	DRWG. No
		18 /213

საძირკვლის ფილის მარკირების გეგმა
მ 1:150

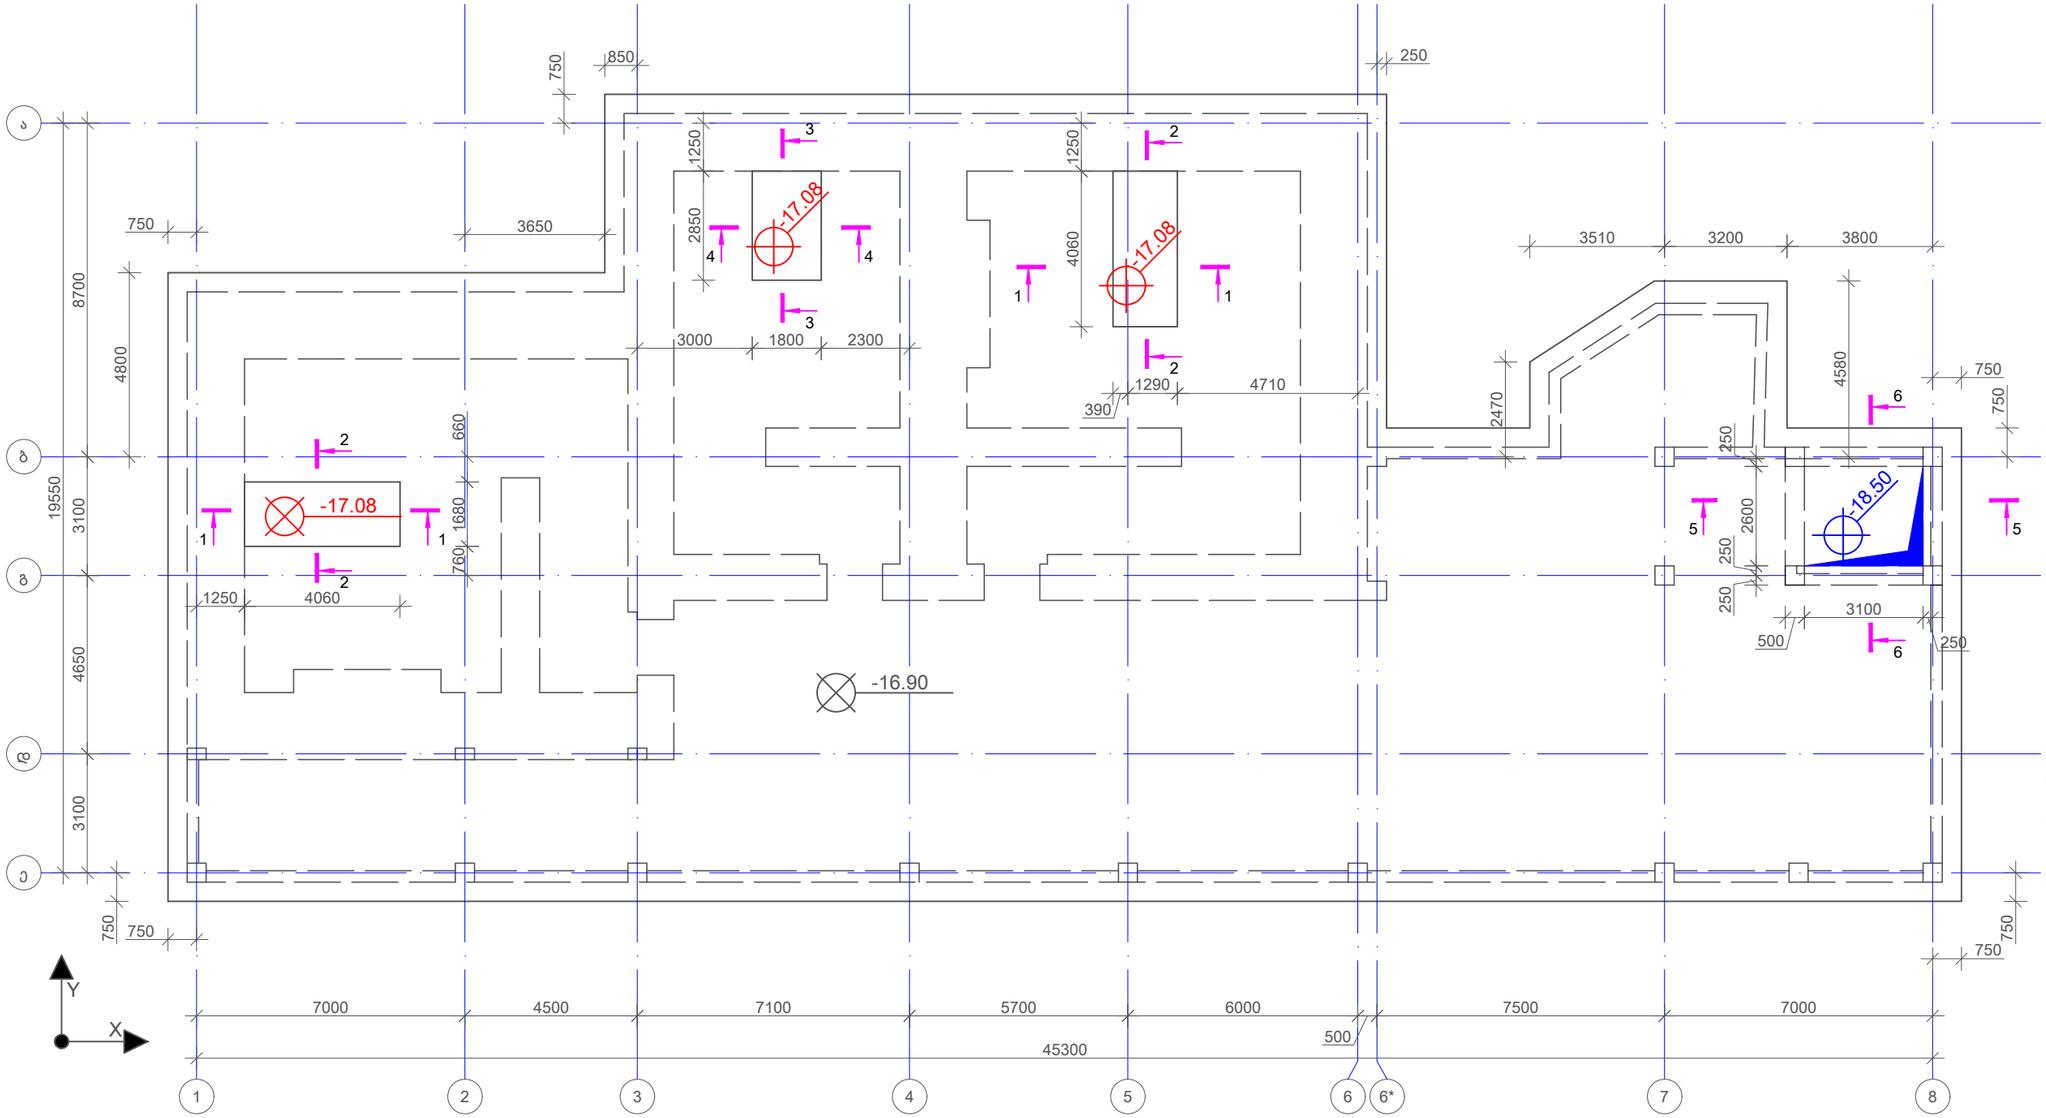

საძირკვლის ფილის, კედლებისა და სვეტების ნაშვერების ჯამური სპეციფიკაცია -16.97 ნიშნულზე

კლასი	∅ [mm]	მთ. სიგრძე [mm]	მთ. წონა [kg]
A500C	8	421585	166.35
A500C	10	1775014	1094.36
A500C	12	2112780	1875.76
A500C	14	144444	174.55
A500C	16	26819933	42330.87
A500C	20	3072699	7577.74

ჯამური წონა 53220 კგ

ბეტონი B25. W8 V=500.00მ^3

ბეტონი B15 V=84.00მ^3

შენიშვნა:
გრუნტთან კონტაქტში მყოფი კონსტრუქციული ელემენტები დაცული იქნას ჰიდროსაიზოლაციო საშვალებით

No	Date	Revision	Issued by

მისამართი ADDRESS: ქ.თბილისი, ქავთარაძის ქუჩა N 23

პროექტი PROJECT: ცენტრალური ჰოსპიტალი

დამკვეთი COSTUMER: ს.ს. სამედიცინო კორპორაცია ევექსი

ნახაზი DRWG: კონსტრუქციული ნაწილი

APEX Studio 1

დახაზა DRW.BY	კონსტ. STR.EN	მთ. კონსტ. LED.EN	ზომა SCALE
ნ.ბ.	ნ.ბ.	დ.ც.	ცვლადი

ფორმატი LAYOUT A3

სტადია STATUS 0.3

რევიზია REVISION R-0

პროექტის No	ნახ. კოდი	ნახაზის No
PROJECT No	DRWG. CODE	DRWG. No
		19 /213

საძირკვლის ფილის ძირითადი არმირების გეგმა
მ 1:150

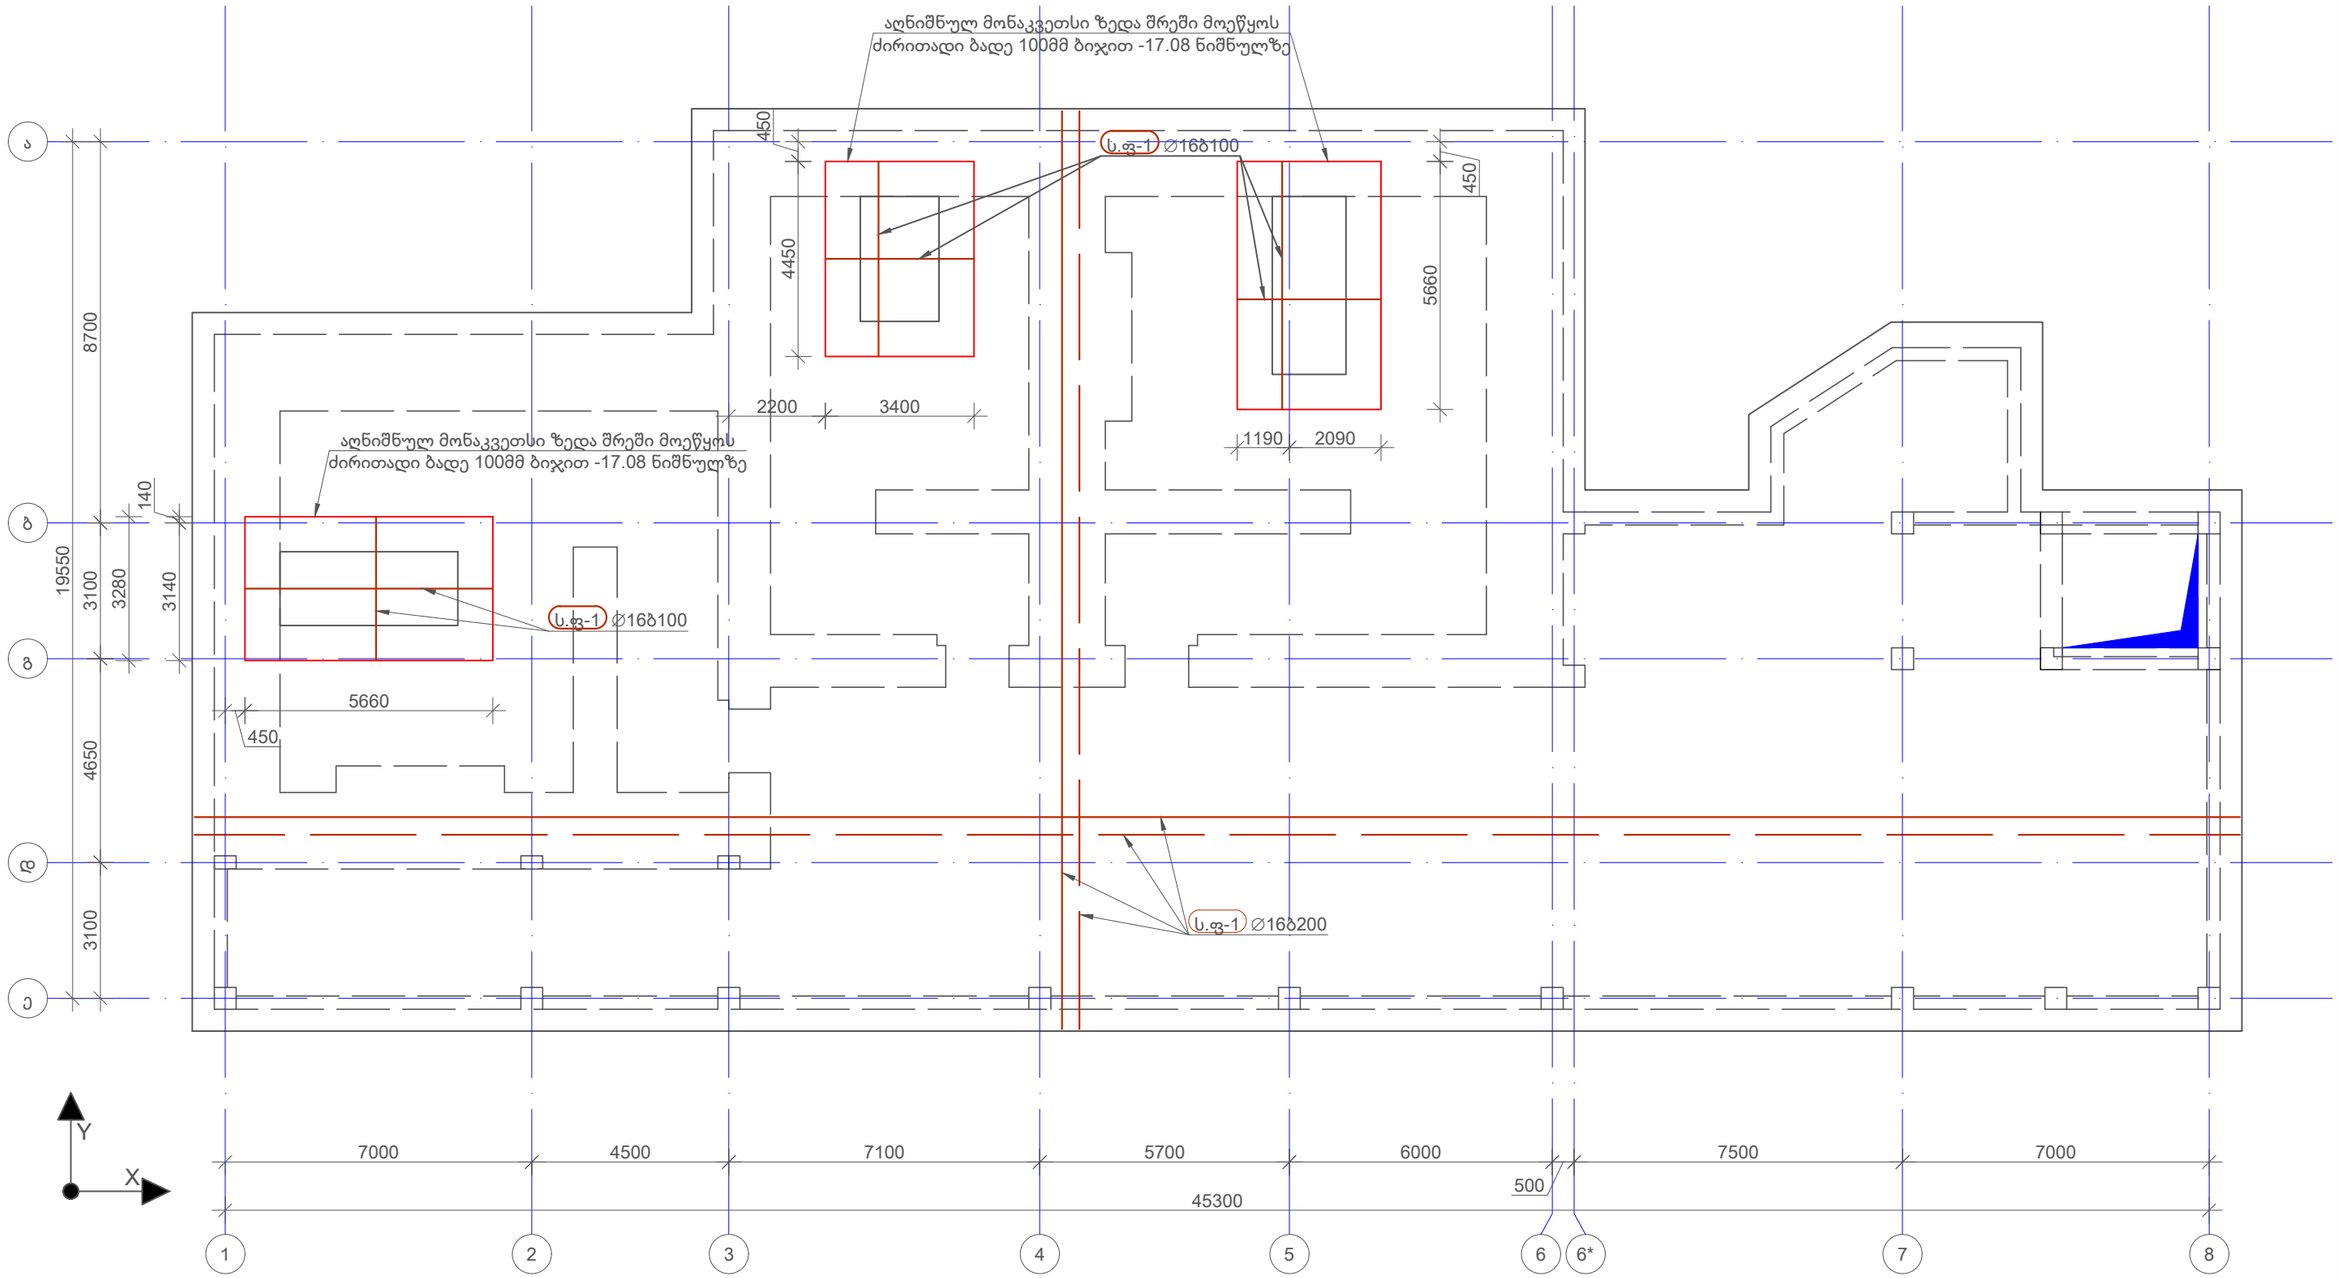

				მისამართი ADDRESS: ქ.თბილისი, ქავთარაძის ქუჩა N 23	დამკვეთი COSTUMER: ს.ს. სამედიცინო კორპორაცია ევექსი	APEX Studio 1	დახაზა DRW.BY: ნ.ბ. / კონსტ. STR.EN: ნ.ბ. / მთ.ტექნ. LED.EN: დ.ც. / მასშტაბი SCALE: ცვლადი
				პროექტი PROJECT: ცენტრალური საავადმყოფო	ნახაზი DRWG: კონსტრუქციული ნაწილი	პროექტის No: PROJECT No / ნახ. კოდი: DRWG. CODE / ნახაზის No: DRWG. No 20 /213	ფორმატი LAYOUT: A3 / სტატუსი STATUS: 8.3 / რევიზია REVISION: R-0
No	Date	Revision	Issued by				

საძირკვლის ფილის დამატებითი ქვედა შრის არმირების გეგმა X მიმართულებით
მ 1:150

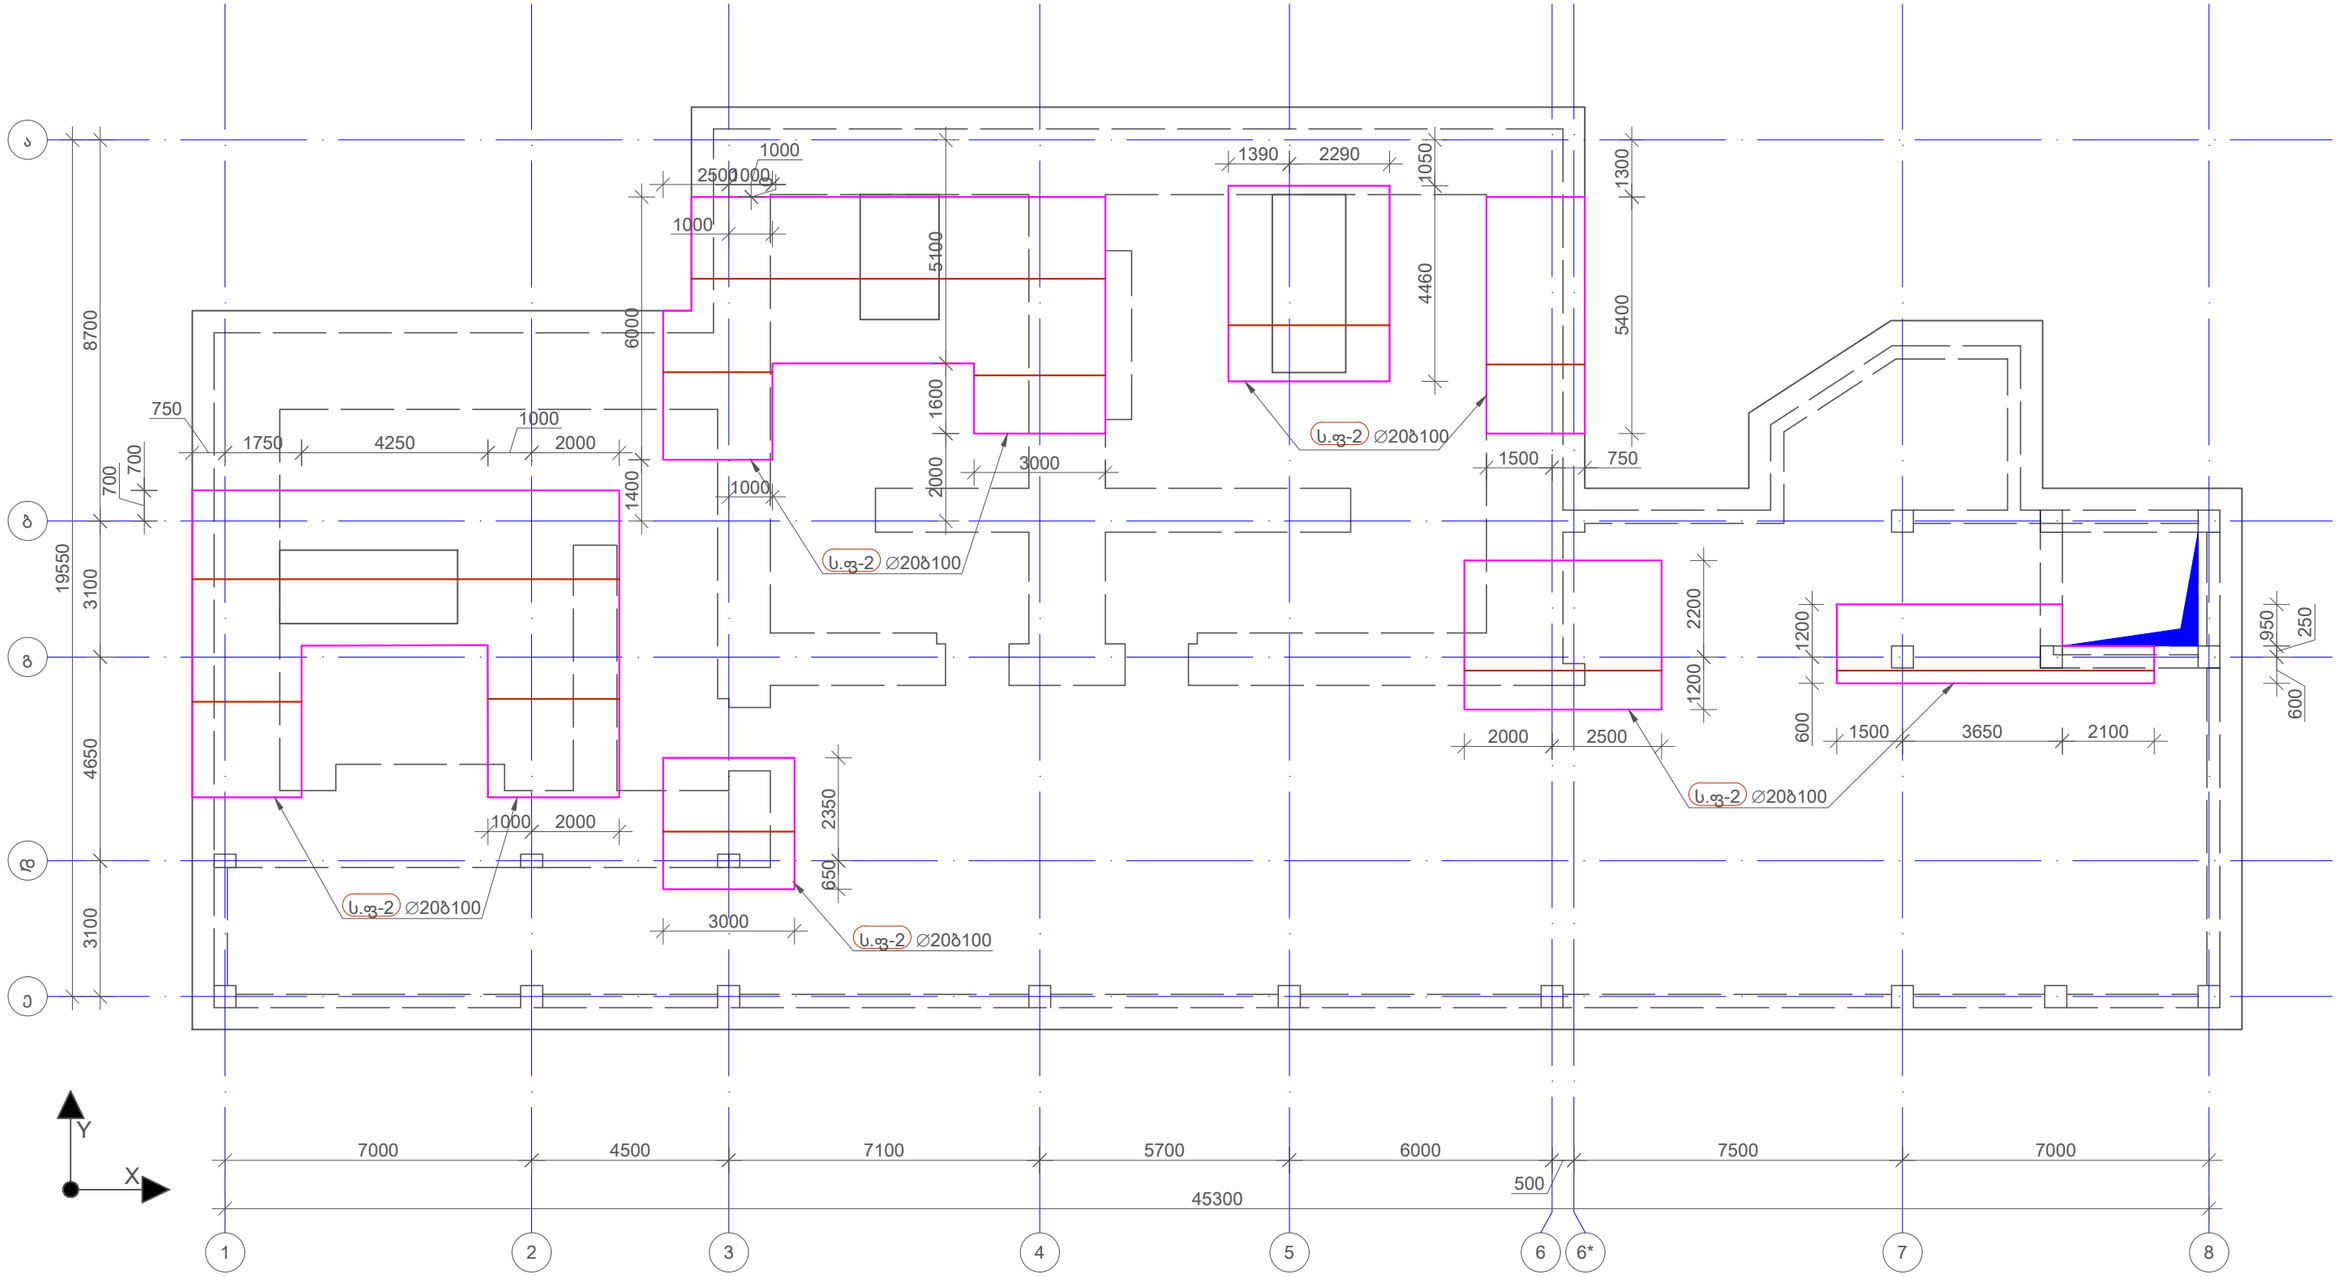

				მისამართი ADDRESS	ქ.თბილისი, ჭავჭავაძის ქუჩა N 23	დამკვეთი COSTUMER	ს.ს. სამედიცინო კორპორაცია ევექსი	APEX Studio 1			
				პროექტი PROJECT	ცენტრალური ჰოსპიტალი	ნახაზი DRWG	კონსტრუქციული ნაწილი	პროექტის No PROJECT No	ნახ. კოდი DRWG. CODE	ნახაზის No DRWG. No	21 /213
No	Date	Revision	Issued by								

ნახაზი DRW.BY	კონსტ. STR.EN	მთ. კონსტ. LED.EN	მასშტაბი SCALE	
ნ.ბ.	ნ.ბ.	დ.გ.	ცვლებადი	
			ფორმატი LAYOUT A3	
			სტადია STATUS 0.3	
			რევიზია REVISION R-0	

საძირკვლის ფილის დამატებითი ქვედა შრის არმირების გეგმა Y მიმართულებით
მ 1:150

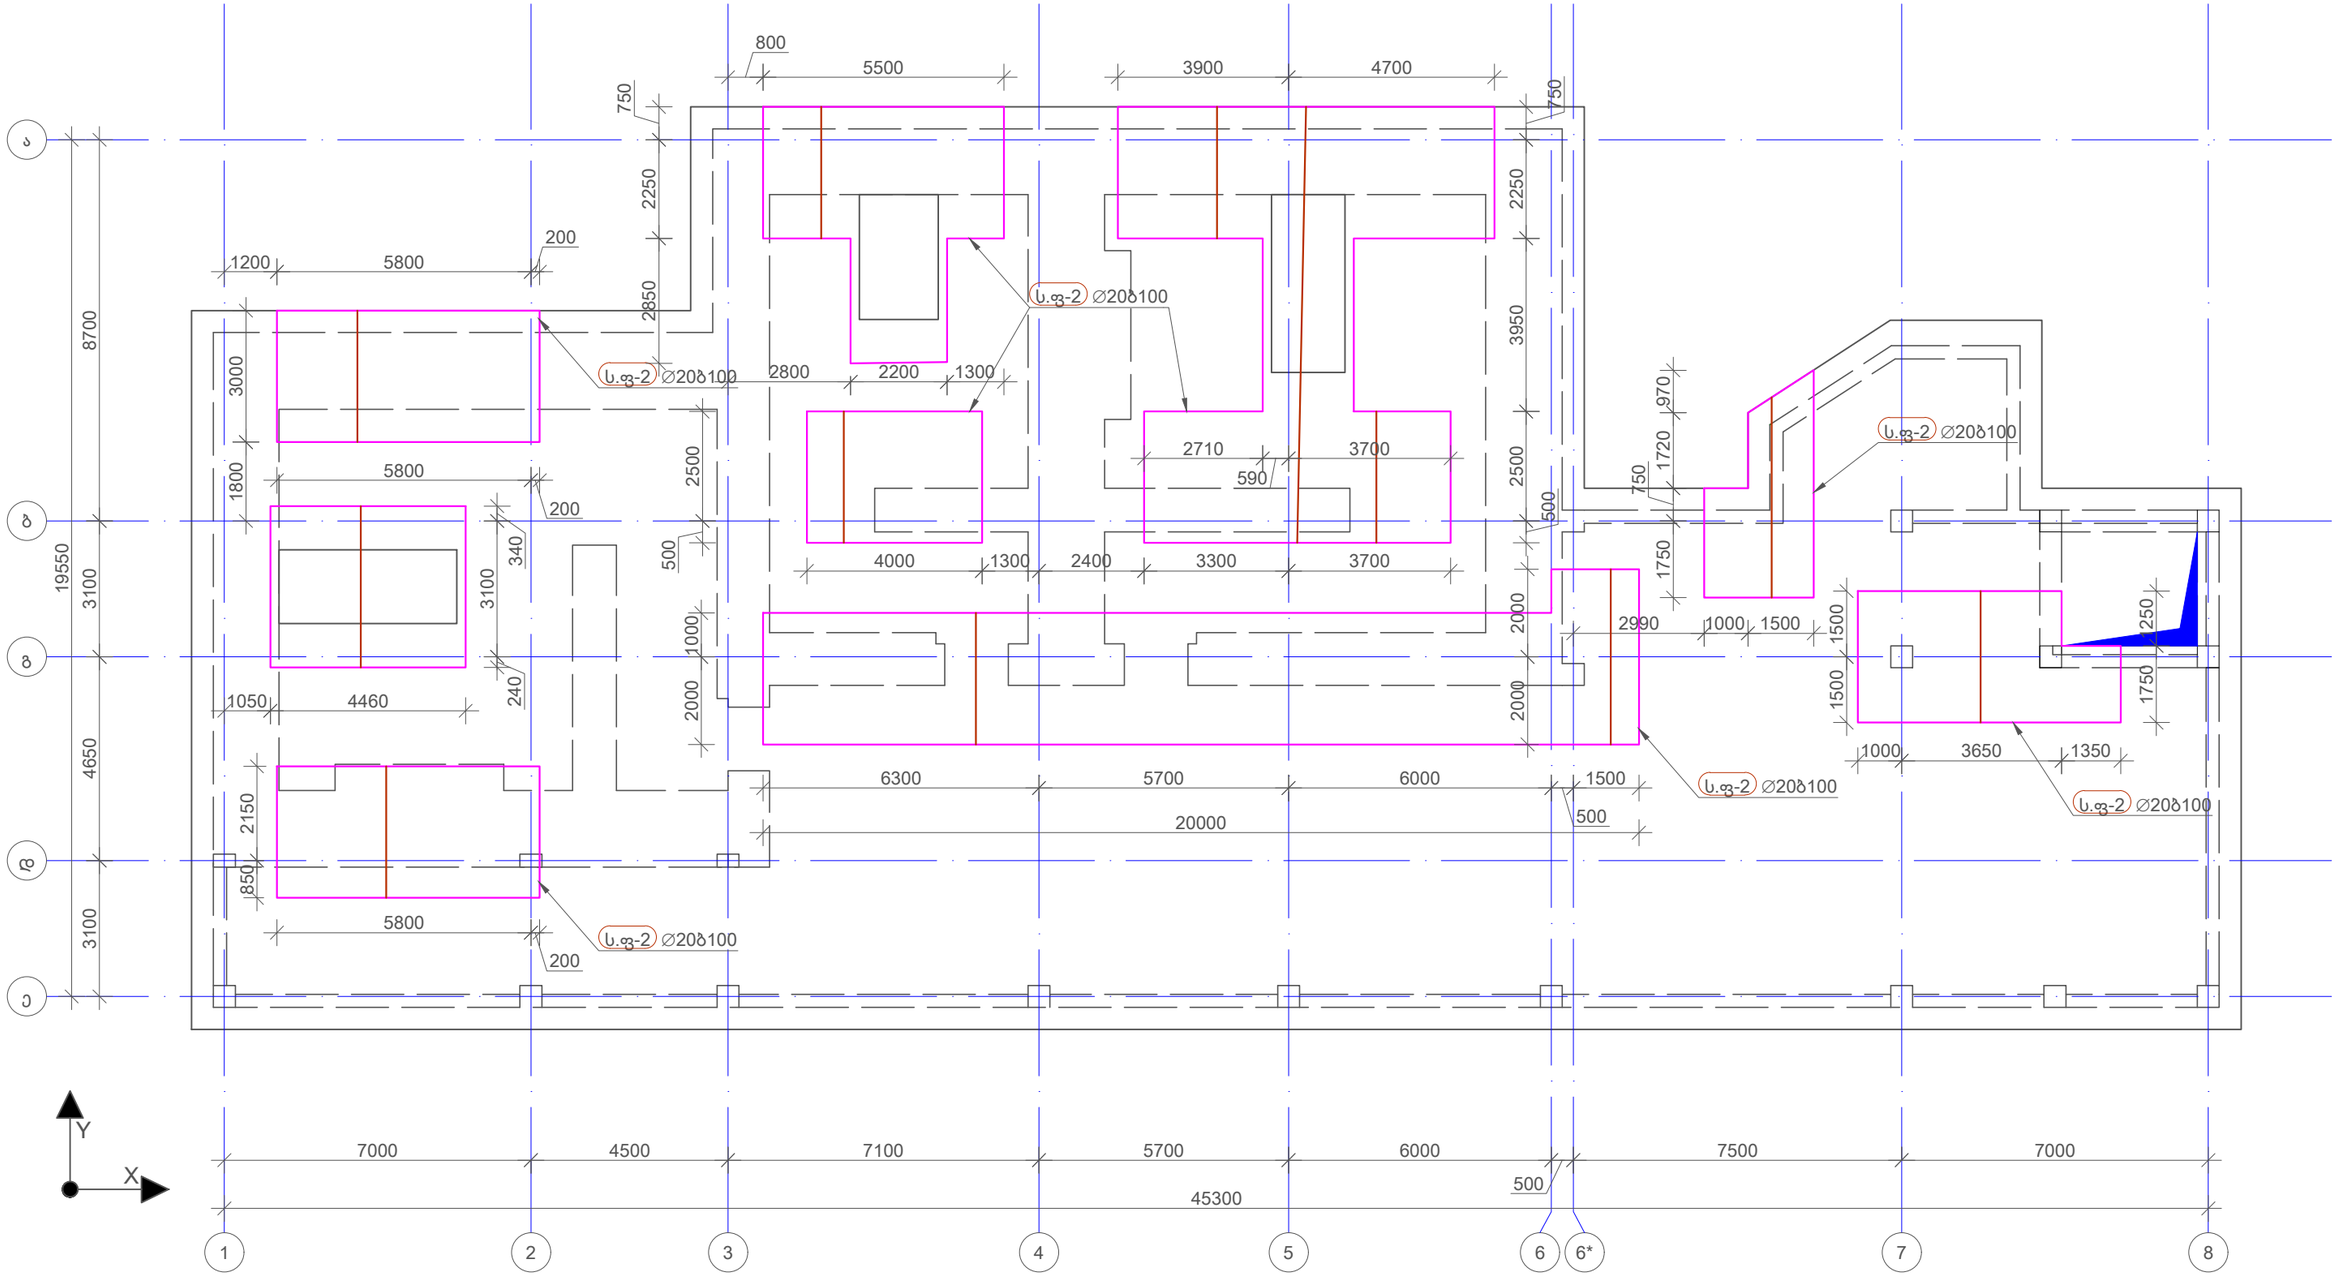

				მისამართი ADDRESS	ქ.თბილისი, ჭავჭავაძის ქუჩა N 23	დამკვეთი COSTUMER	ს.ს. სამედიცინო კორპორაცია ევექსი	APEX Studio 1			
				პროექტი PROJECT	ცენტრალური ჰოსპიტალი	ნახაზი DRWG	კონსტრუქციული ნაწილი	პროექტის No PROJECT No	ნახ. კოდი DRWG. CODE	ნახაზის No DRWG. No	
No	Date	Revision	Issued by							22 /213	

დამზა DRW.BY	კონსტ. STR.EN	მთ.კონსტ. LED.EN	მასშტაბი SCALE
ნ.ბ.	ნ.ბ.	დ.გ.	ცვლებადი

ფორმატი LAYOUT	სტატუსი STATUS	რევიზია REVISION
A3	მ.პ.	R-0

საძირკვლის ფილის დამატებითი ზედა შრის არმირების გეგმა X მიმართულებით
მ 1:150

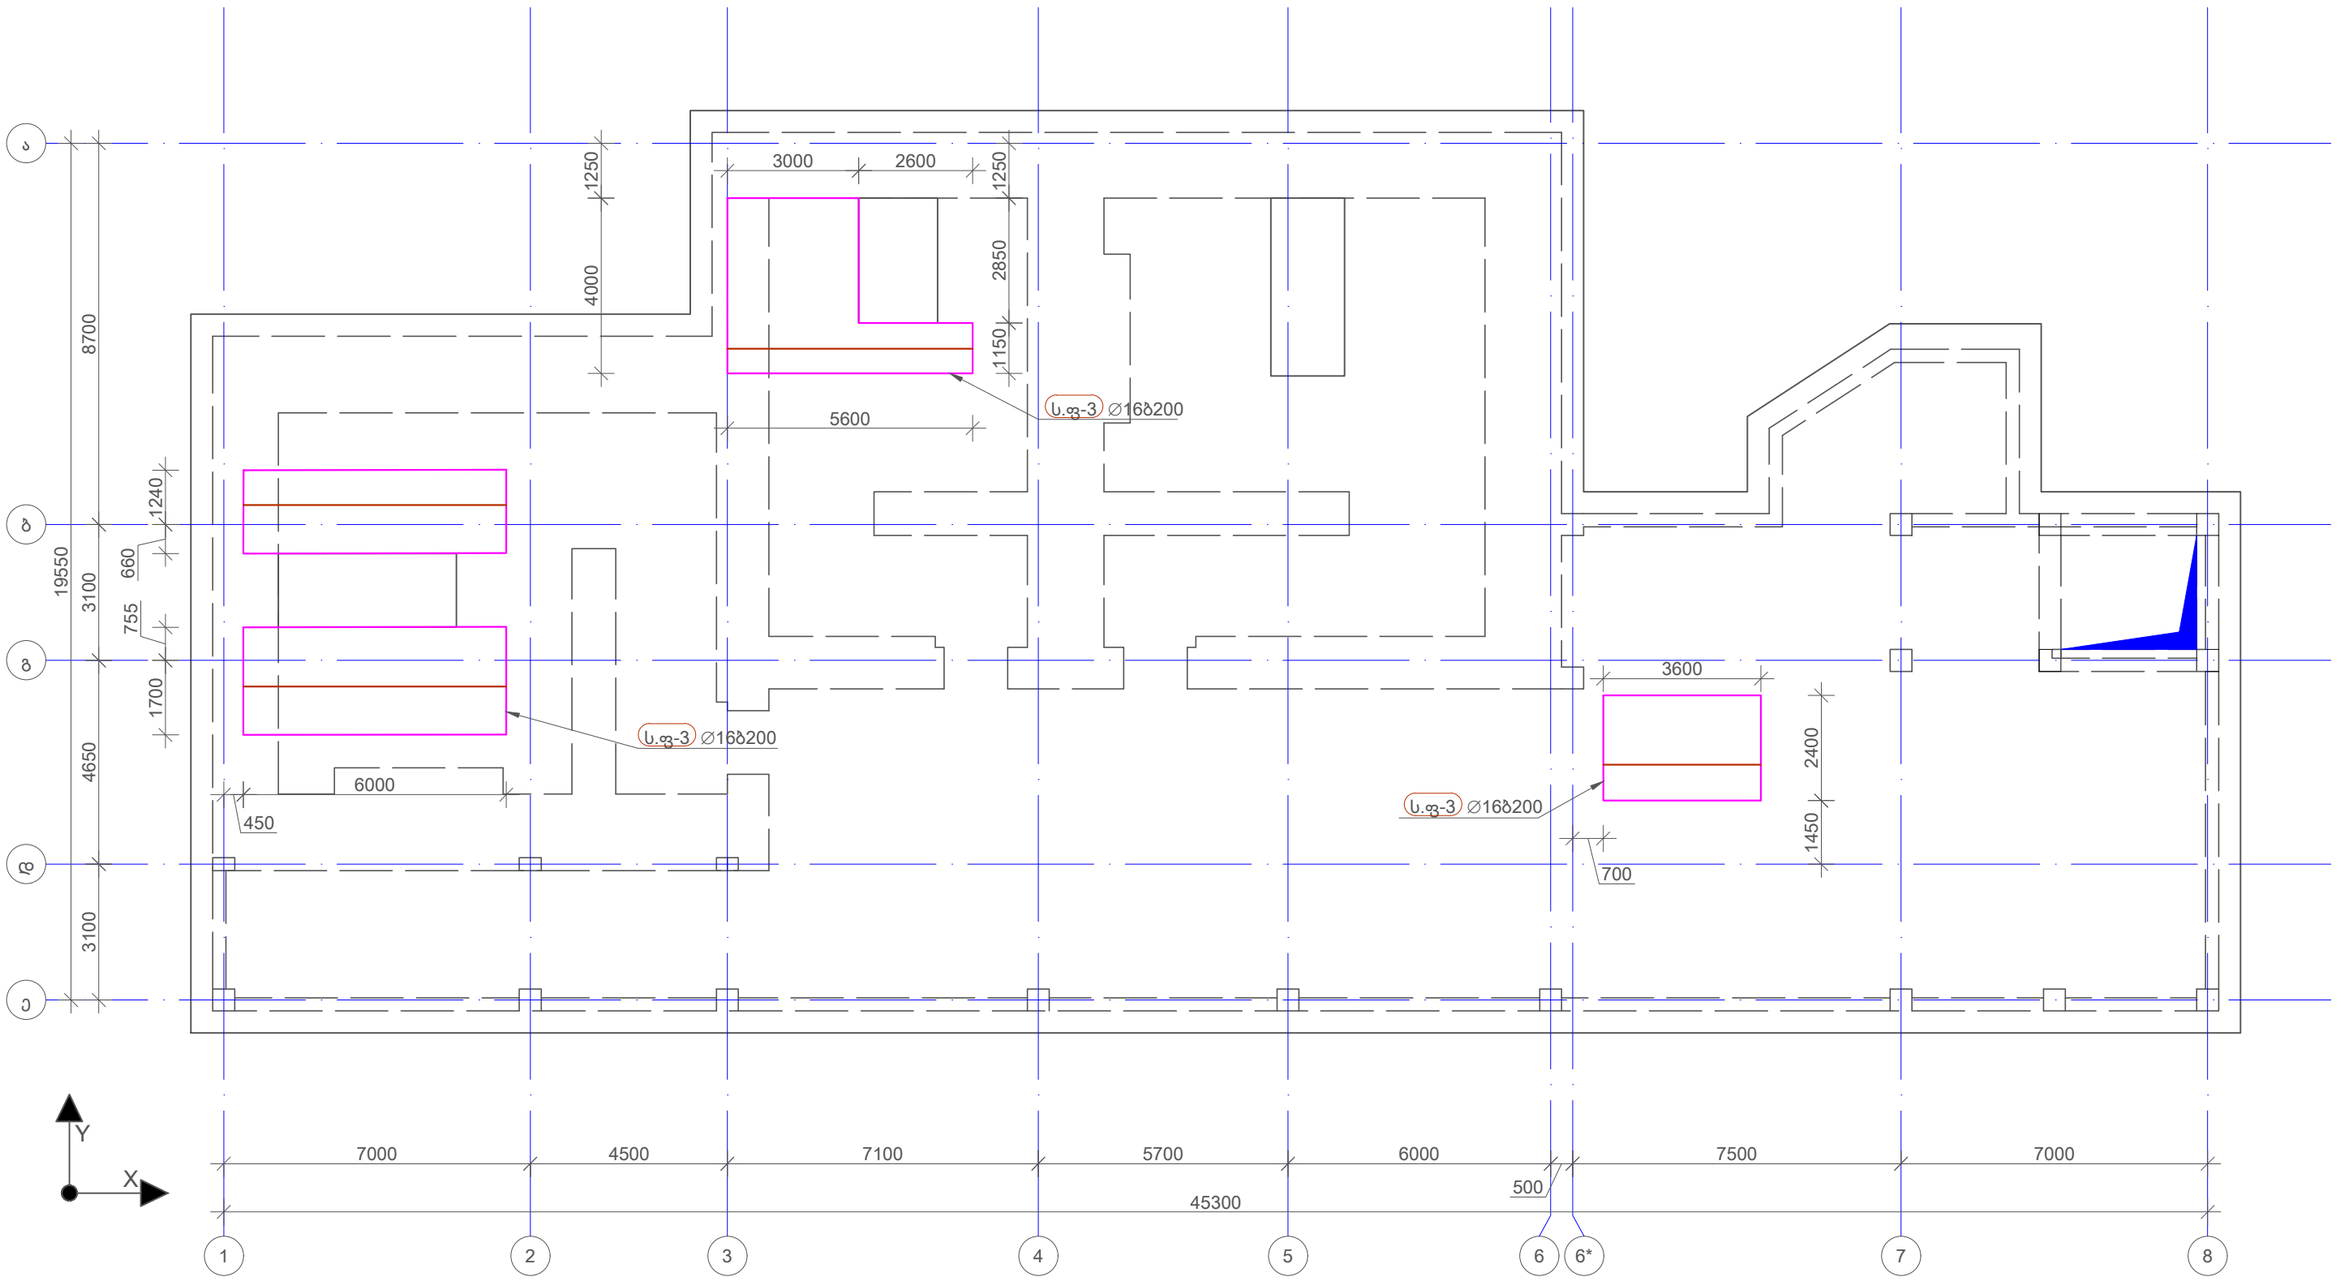

No	Date	Revision	Issued by	მისამართი ADDRESS: ქ.თბილისი, ჭავჭავაძის ქუჩა N 23	დამკვეთი COSTUMER: ს.ს. სამედიცინო კორპორაცია ევექსი	APEX Studio 1	დახაზა DRW.BY: ნ.ბ. / კონსტ. STR.EN: ნ.ბ. / მთ.კონსტ. LED.EN: დ.ც. / მასშტაბი SCALE: ცვლადი
				პროექტი PROJECT: ცენტრალური საავადმყოფო	ნახაზი DRWG: კონსტრუქციული ნაწილი	პროექტის No PROJECT No	ნახ. კოდი DRWG. CODE	ნახაზის No DRWG. No: 23 /213	ფორმატი LAYOUT: A3 / სტადია STATUS: 8.3 / რევიზია REVISION: R-0

საძირკვლის ფილის დამატებითი ზედა შრის არმირების გეგმა Y მიმართულებით
მ 1:150

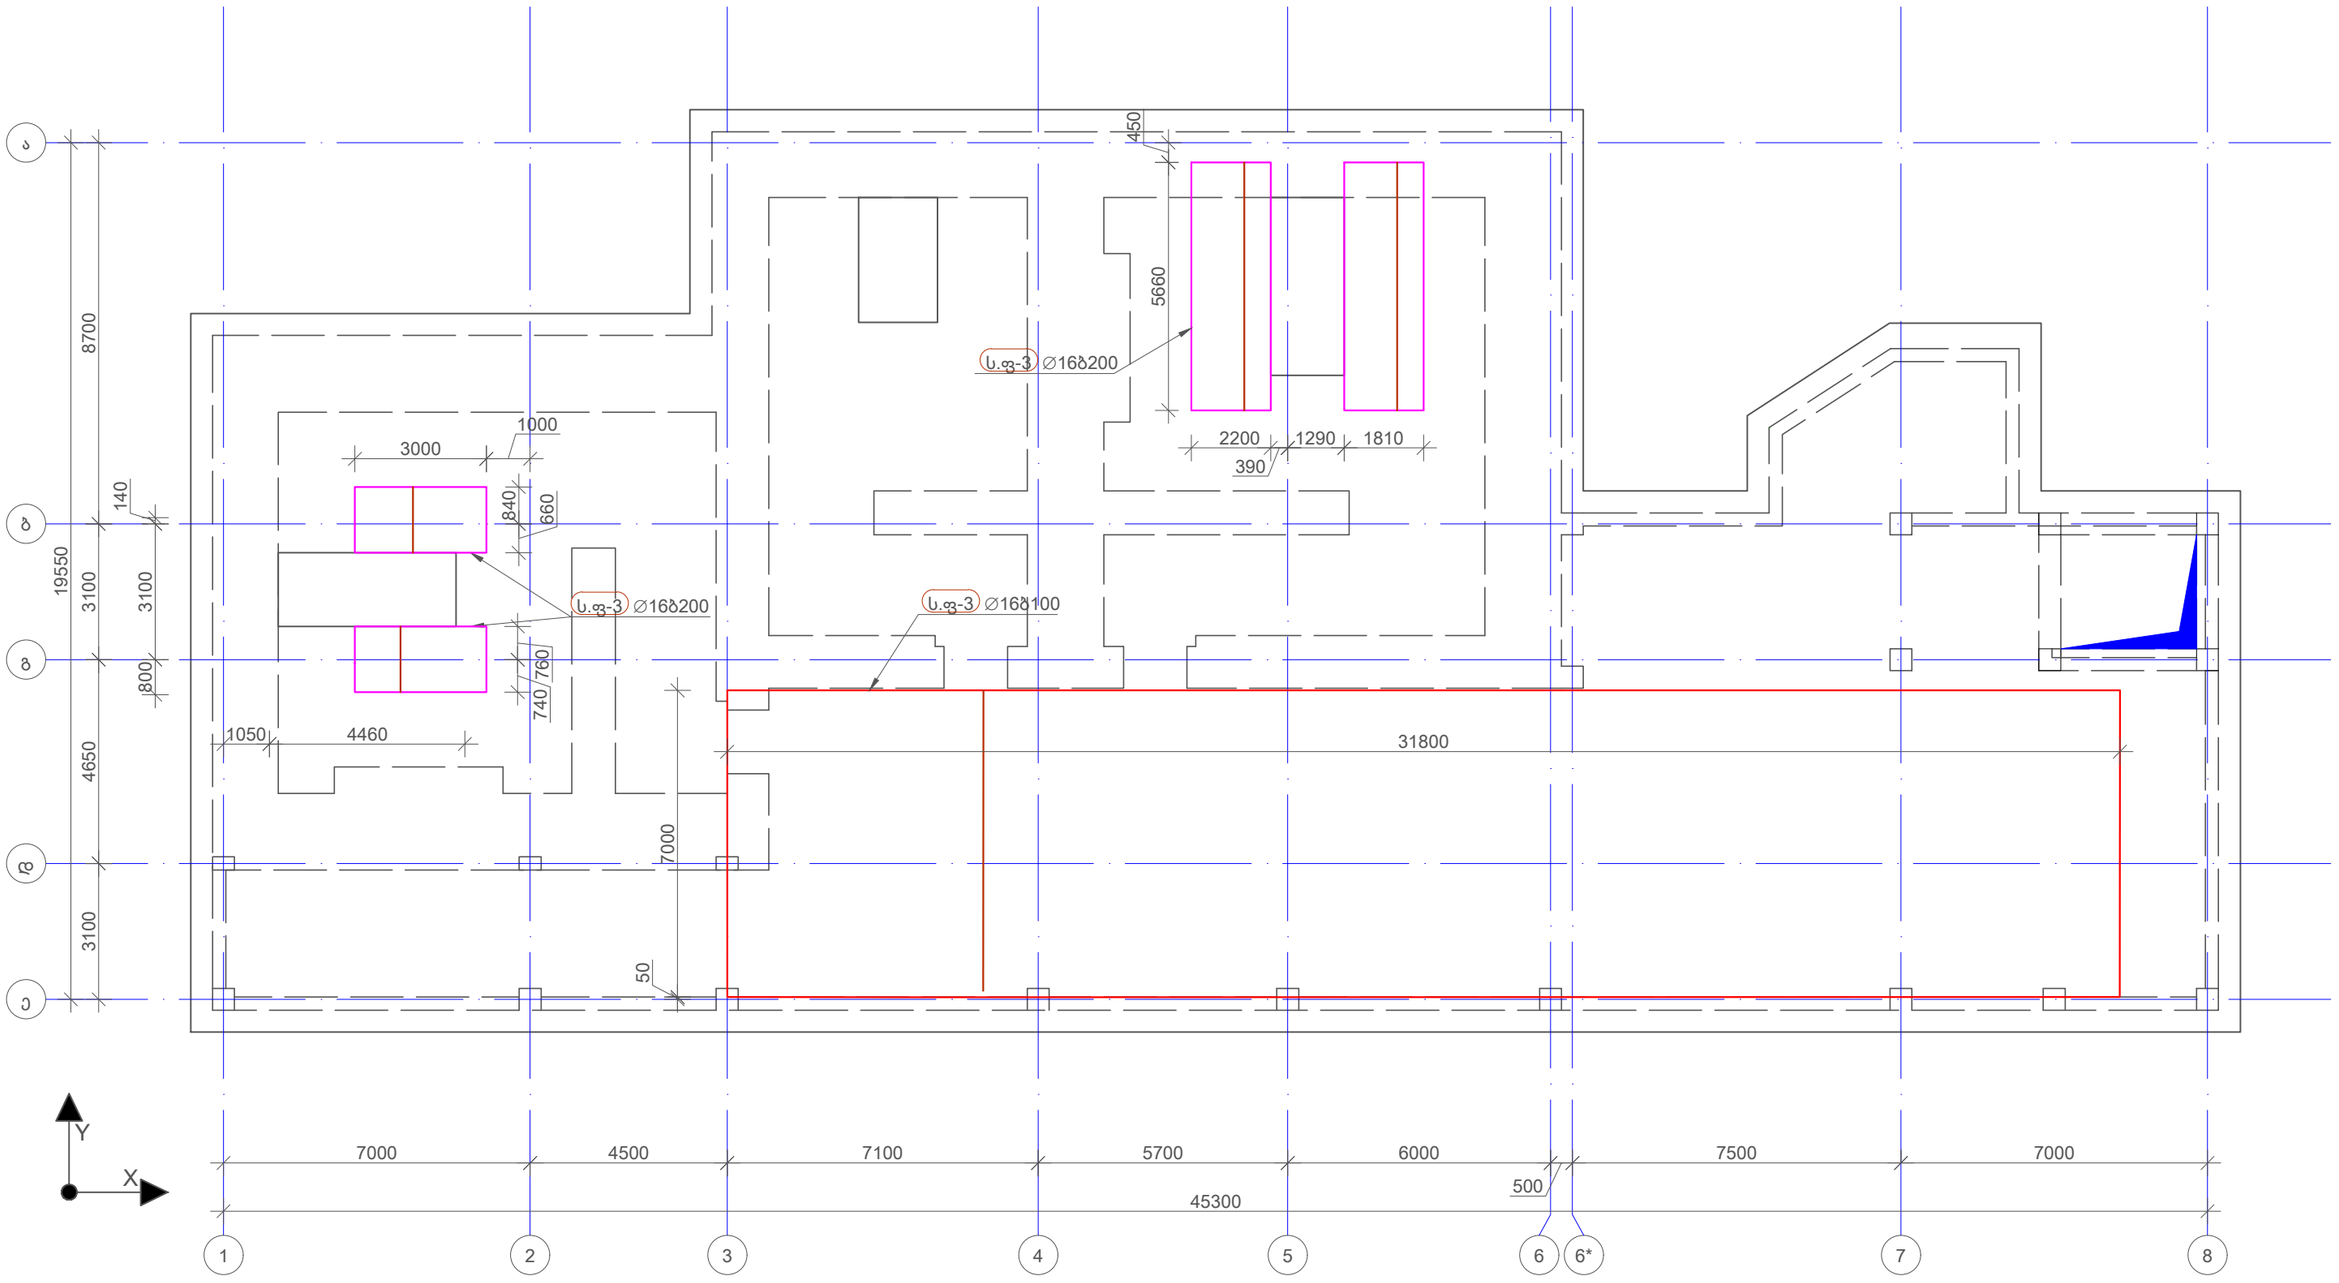

				მისამართი ADDRESS	დამკვეთი COSTUMER	APEX Studio 1	დახაზა DRW.BY	კონსტ. STR.EN	მთ.კონსტ. LED.EN	მასშტაბი SCALE
				ქ.თბილისი, ჭავჭავაძის ქუჩა N 23	ს.ს. სამეცნიერო კორპორაცია ევექსი		ნ.ბ.	ნ.ბ.	დ.გ.	ცალუსად
				პროექტი PROJECT	ნახაზი DRWG	პროექტის No	ნახ. კოდი	ნახაზის No		ფორმატი LAYOUT A3
				ცენტრალური ჰოსპიტალი	კონსტრუქციული ნაწილი	PROJECT No	DRWG. CODE	DRWG. No		სტადია STATUS მ.პ
No	Date	Revision	Issued by					24 /213		რევიზია REVISION R-0

საძირკვლის ფილის განივი არმირების გეგმა
მ 1:150

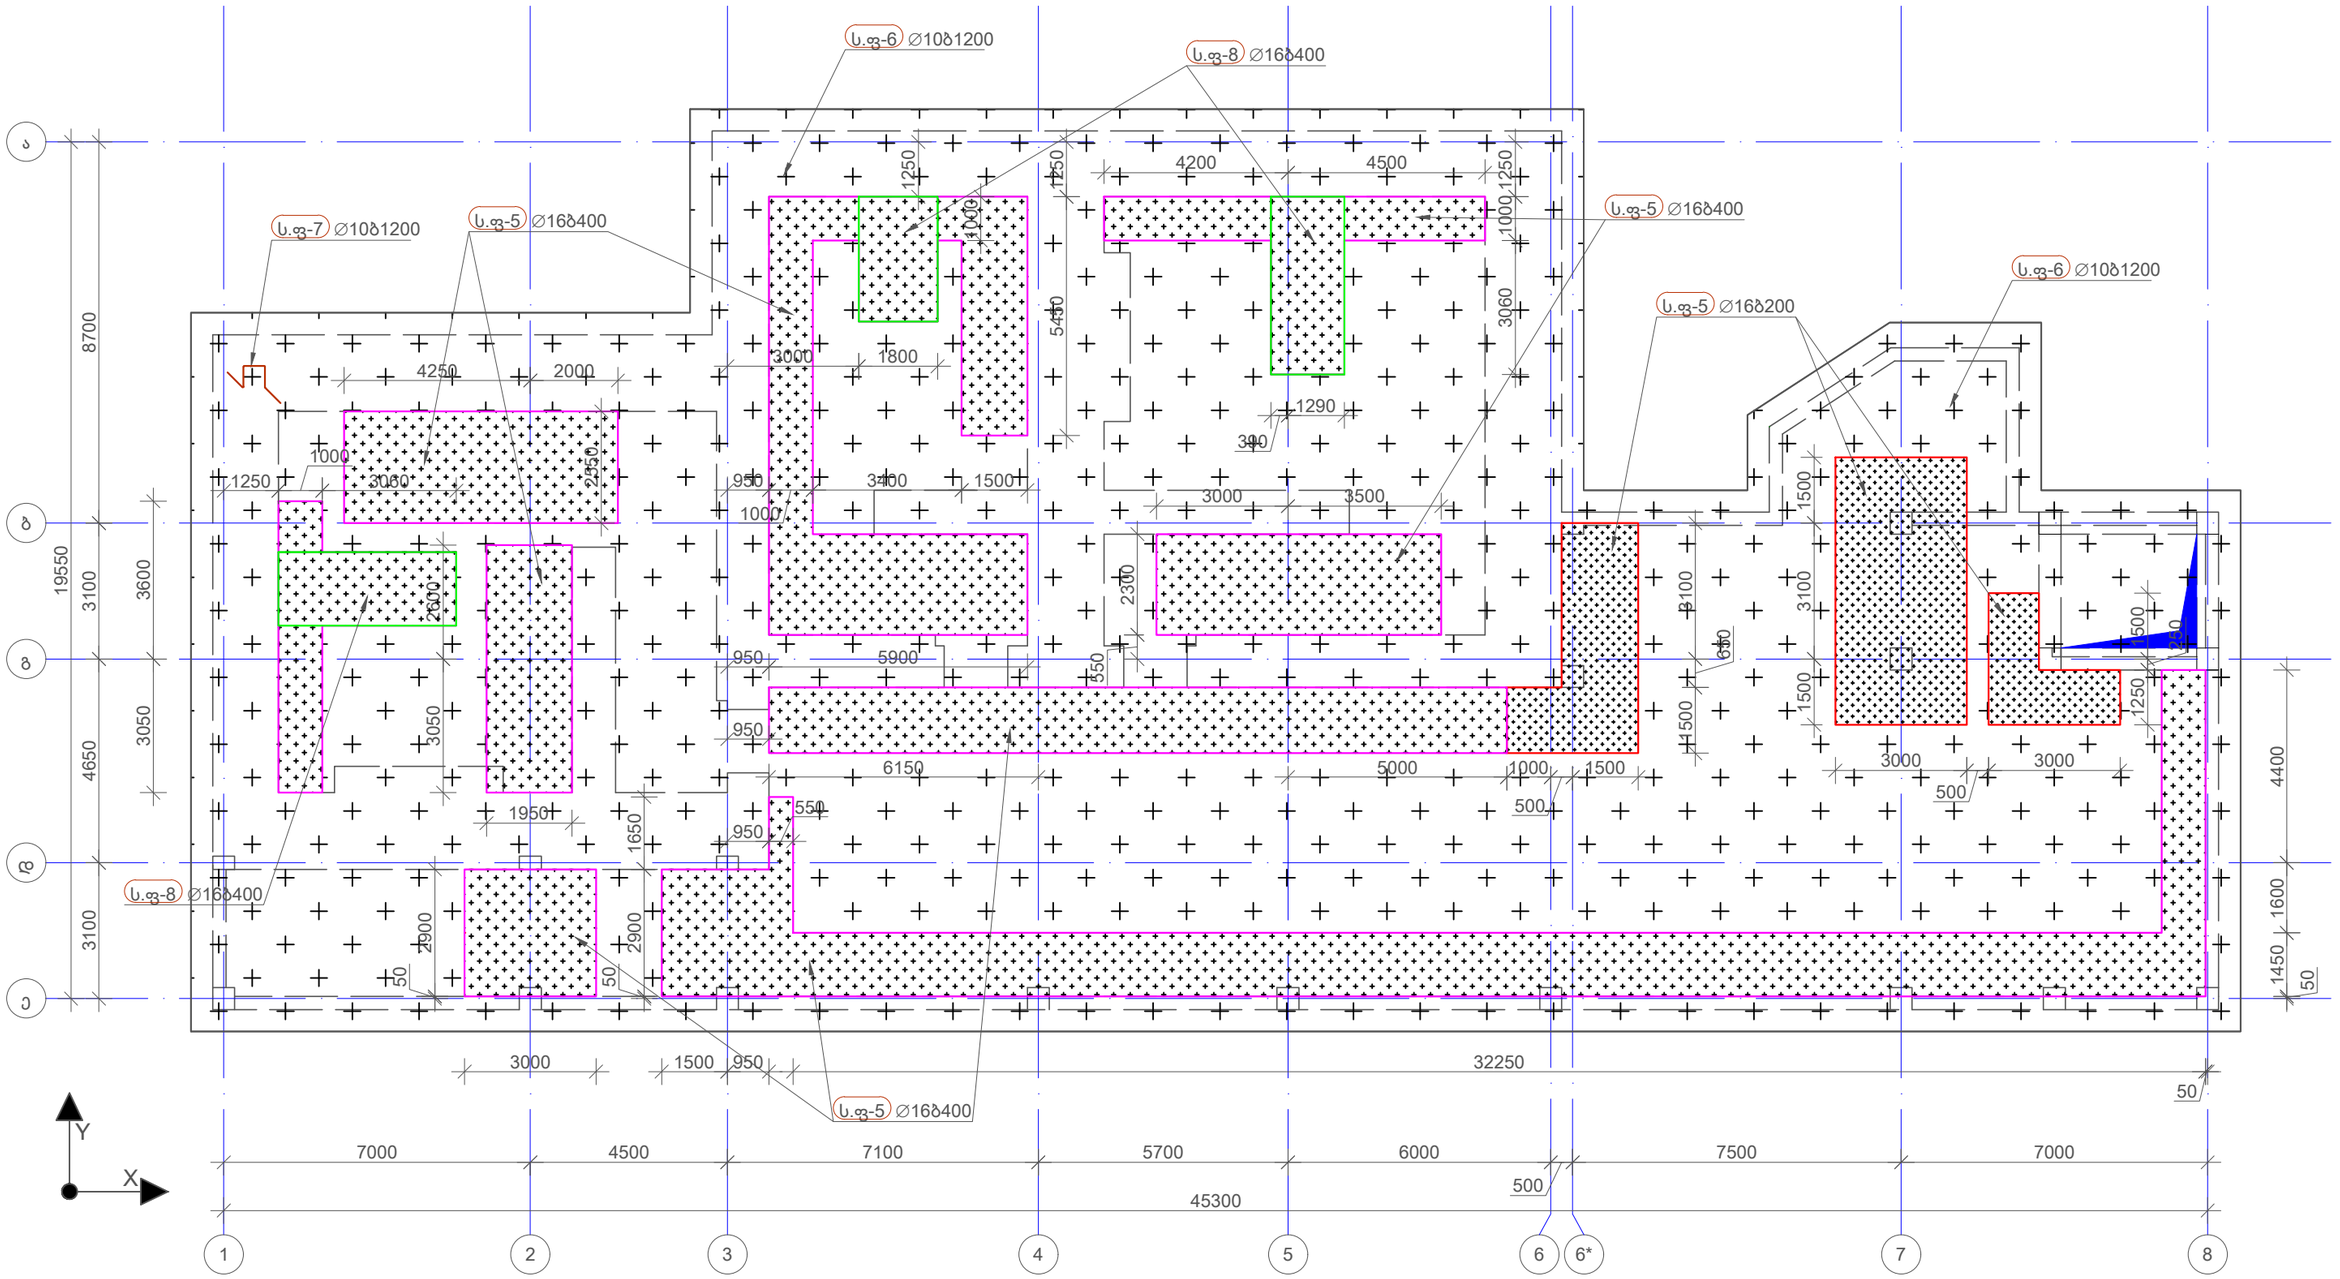

				მისამართი ADDRESS: ქ.თბილისი, ქავთარაძის ქუჩა N 23	დამკვეთი COSTUMER: ს.ს. სამედიცინო კორპორაცია ევექსი	APEX Studio 1	დახაზა DRW.BY: ნ.ბ. / კონსტ. STR.EN: ნ.ბ. / მთ.კონსტ. LED.EN: დ.გ. / მასშტაბი SCALE: ცვლილება
				პროექტი PROJECT: ცენტრალური საავადმყოფო	ნახაზი DRWG: კონსტრუქციული ნაწილი	პროექტის No PROJECT No / ნახ. კოდი DRWG. CODE / ნახაზის No DRWG. No: 25 /213	ფორმატი LAYOUT: A3 / სტადია STATUS: 8.3
No	Date	Revision	Issued by				რევიზია REVISION: R-0

საძირკვლის ფილის დაბოლოების ტიპიური კვეთი
მ. 1:20

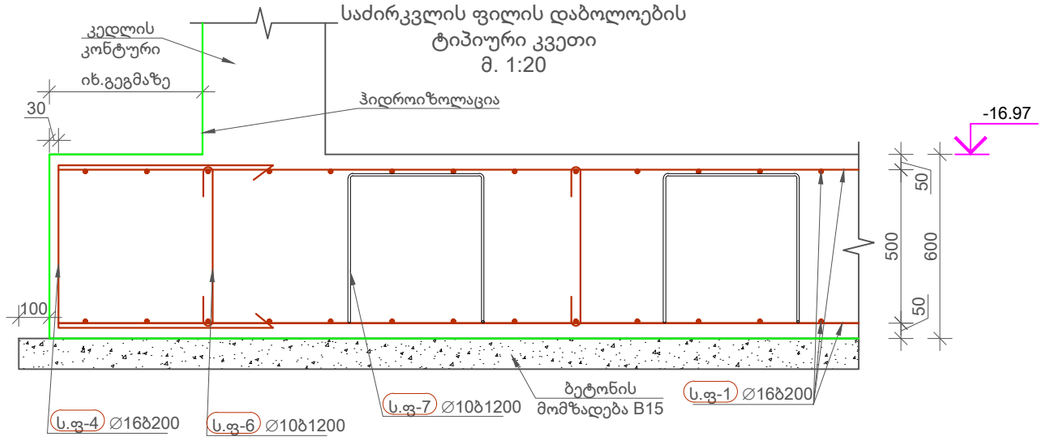

ფილა საძირკვლის ტიპიური კვეთი
მ. 1:20

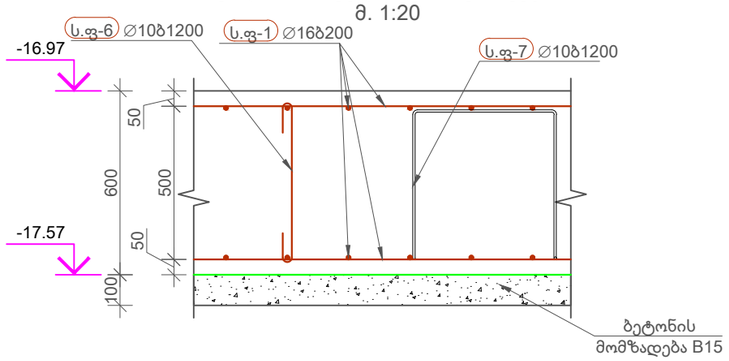

გახშირებული განივი არმირების ტიპიური ფრაგმენტი
მ. 1:20

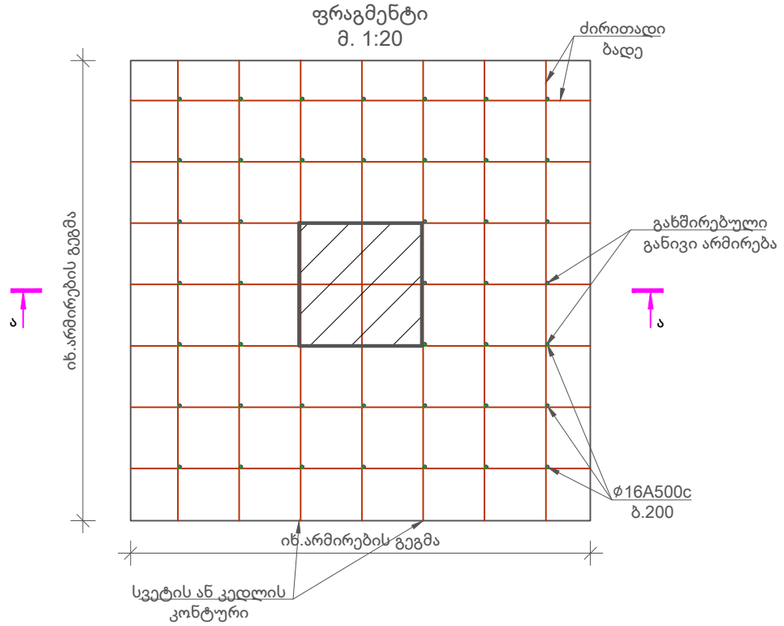

დამატებითი ქვედა შრის ბადის მოწყობის ტიპიური კვეთი
მ 1:20

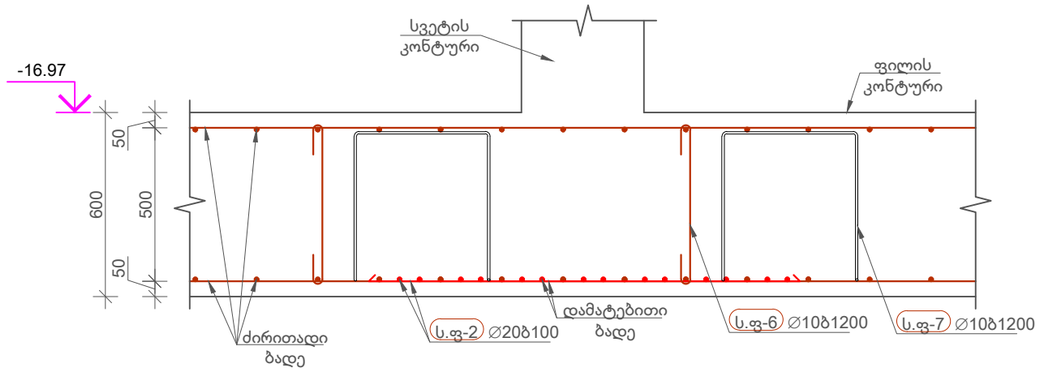

დამატებითი ზედა შრის ბადის მოწყობის ტიპიური კვეთი
მ 1:20

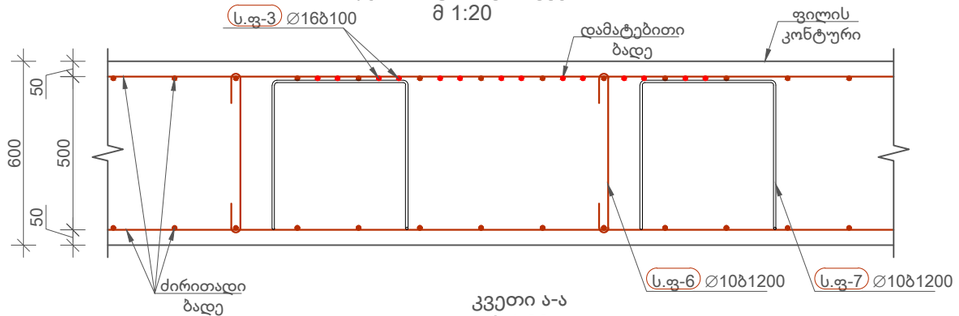

კვეთი ა-ა
მ 1:20

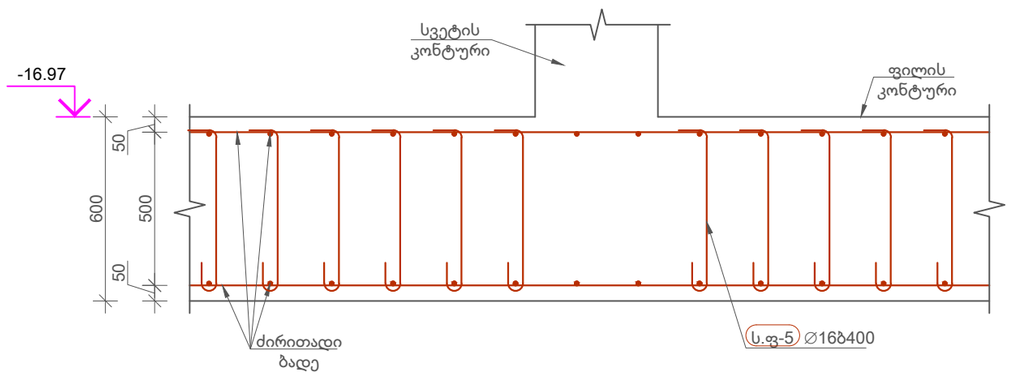

No	Date	Revision	Issued by

მისამართი ADDRESS: ქ.თბილისი, ქავთარაძის ქუჩა N 23

დამკვეთი COSTUMER: ს.ს. სამედიცინო კორპორაცია ევექსი

პროექტი PROJECT: ცენტრალური საავადმყოფო

ნახაზი DRWG: კონსტრუქციული ნაწილი

APEX Studio 1

პროექტის No	ნახ. კოდი	ნახაზის No
PROJECT No	DRWG. CODE	DRWG. No
		26 /213

დახაზა DRW.BY	კონსტ. STR.EN	მთ. კონსტ. LED.EN	მასშტაბი SCALE
ნ.ბ.	ნ.ბ.	დ.ც.	ცვლადი

ფორმატი LAYOUT A3

სტადია STATUS 9.3

რევიზია REVISION R-0

კვეთი 1-1
მ. 1:20

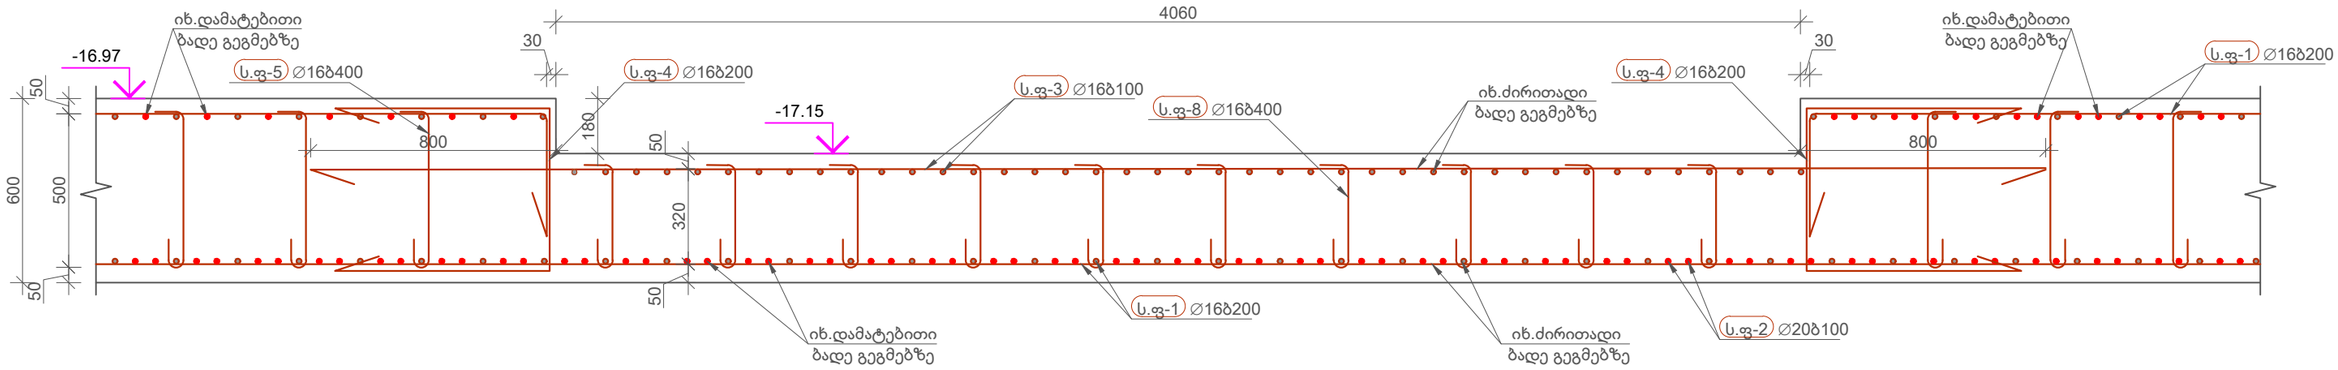

კვეთი 2-2
მ. 1:20

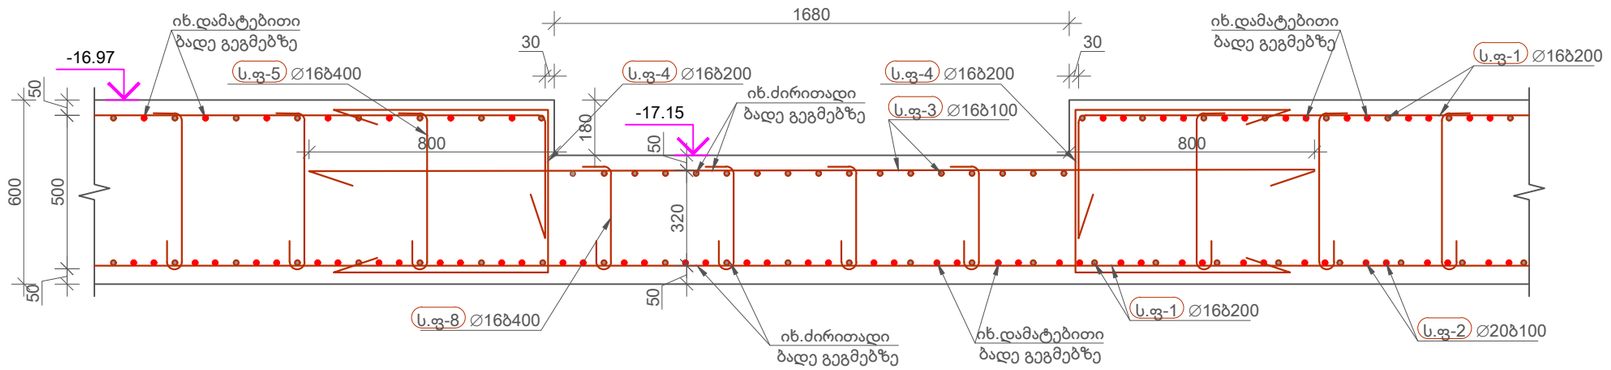

კვეთი 3-3
მ. 1:20

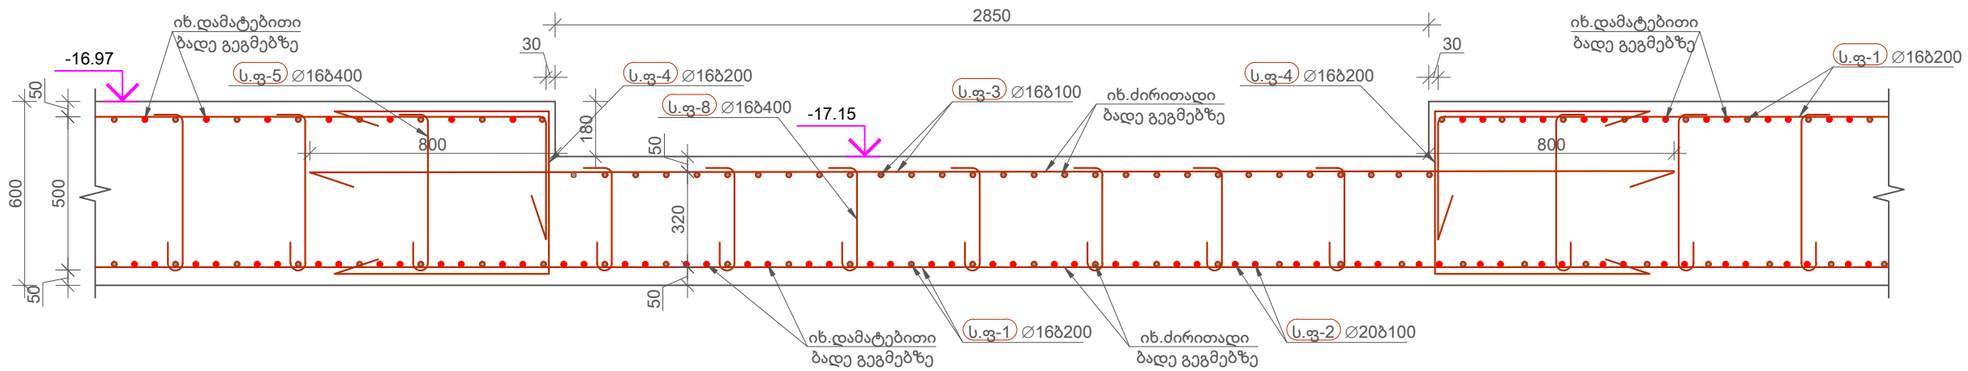

No	Date	Revision	Issued by

მისამართი ADDRESS: ქ.თბილისი, ჭავჭავაძის ქუჩა N 23

დამკვეთი COSTUMER: ს.ს. სამედიცინო კორპორაცია ევექსი

პროექტი PROJECT: ცენტრალური ჰოსპიტალი

ნახაზი DRWG: კონსტრუქციული ნაწილი

APEX Studio 1

დახაზა DRW.BY	კონსტ. STR.EN	მთ.კონსტ LED.EN	მასშტაბი SCALE
ნ.ბ.	ნ.ბ.	დ.ც.	ცვლილება

ფორმატი LAYOUT A3

სტადია STATUS 8.3

რევიზია REVISION R-0

პროექტის No PROJECT No	ნახ. კოდი DRWG. CODE	ნახაზის No DRWG. No
		27 /213

კვეთი 4-4
მ. 1:20

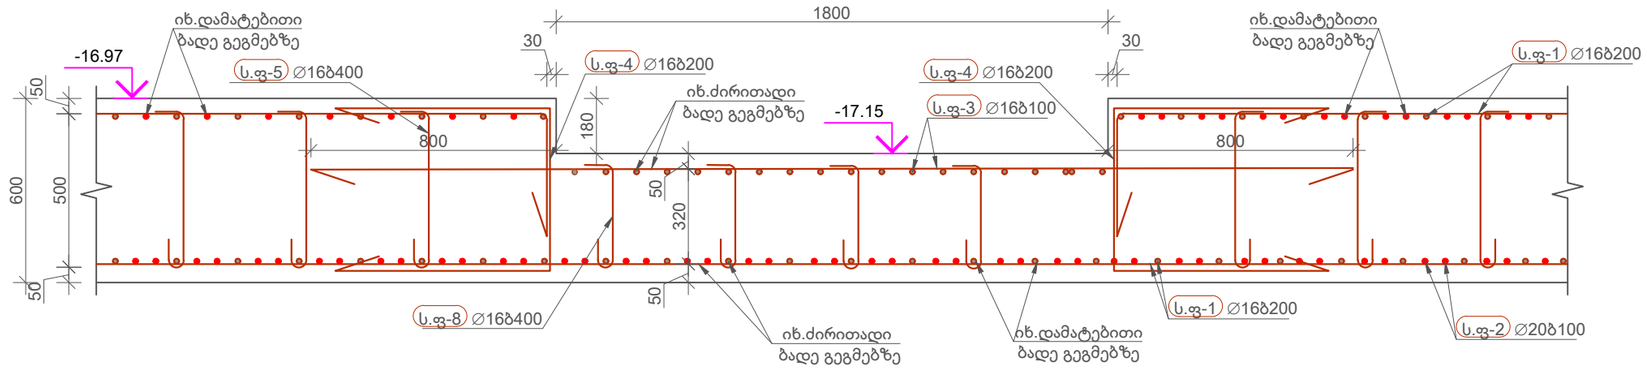

კვეთი 5-5
მ. 1:20

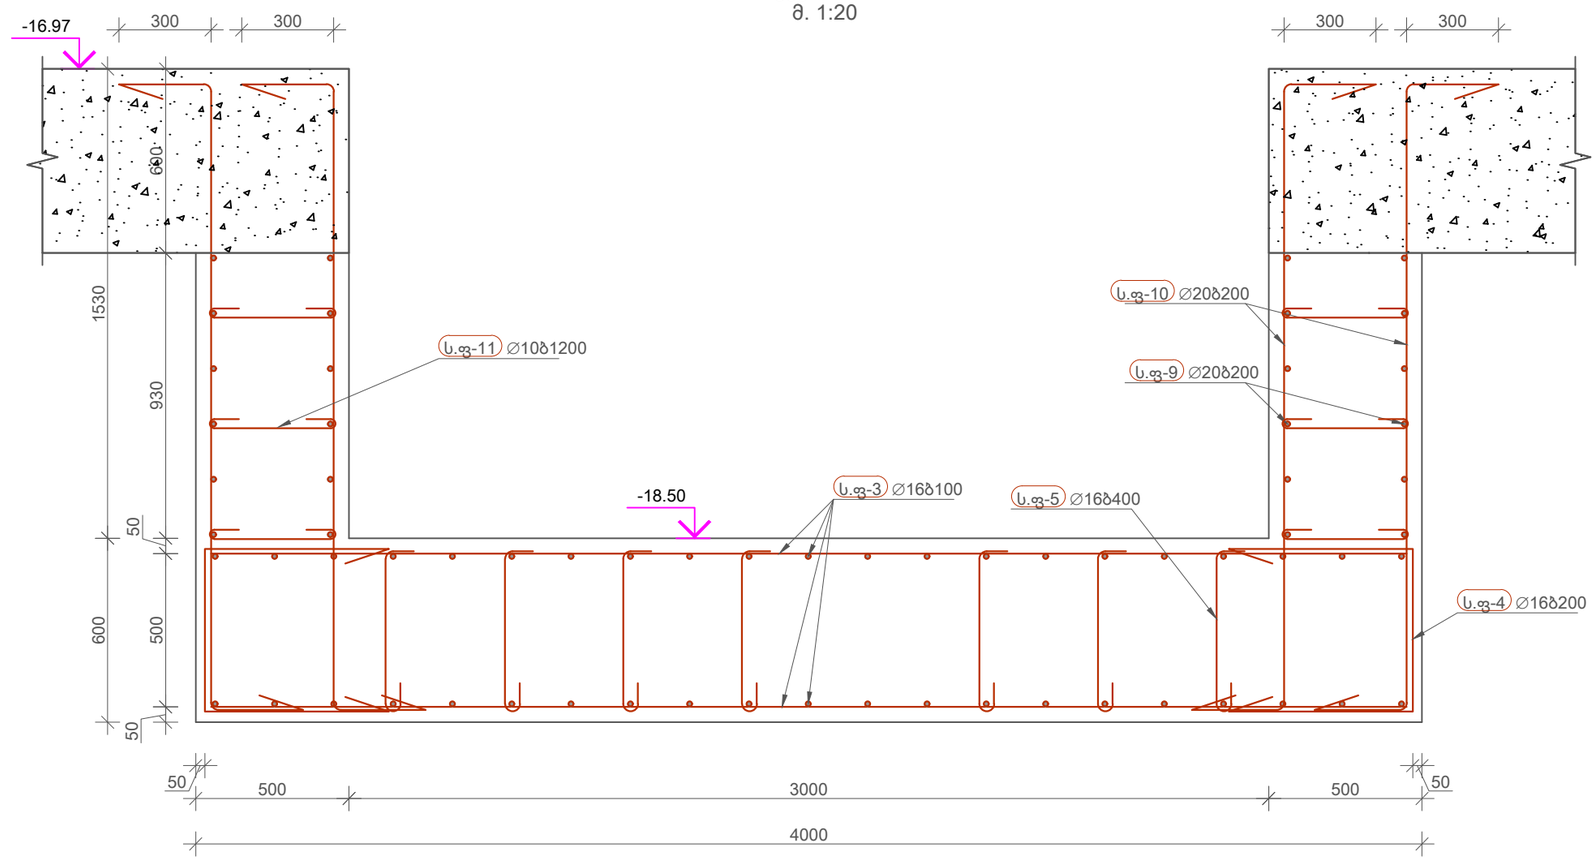

				მისამართი ADDRESS: ქ.თბილისი, ჭავჭავაძის ქუჩა N 23	დამკვეთი COSTUMER: ს.ს. სამედიცინო კორპორაცია ევექსი	APEX Studio 1	დახაზა DRW.BY: ნ.ბ.	კონსტრ. STR.EN: ნ.ბ.	მთ.კონსტრ. LED.EN: დ.ც.	მასშტაბი SCALE: ცვლადი
				პროექტი PROJECT: ცენტრალური ჰოსპიტალი	ნახაზი DRWG: კონსტრუქციული ნაწილი	პროექტის No: PROJECT No	ნახ. კოდი: DRWG. CODE	ნახაზის No: DRWG. No		ფორმატი LAYOUT: A3
No	Date	Revision	Issued by					28 /213		სტატუსი STATUS: ბ.პ.
										ვერსია REVISION: R-0

კვეთი 6-6
მ. 1:20

საძირკვლის ფილის სპეციფიკაცია -16.97 ნიშნულზე

პოზ	∅ [mm]	კლასი	ესკიზი [mm]	ერთ. ზომა [mm]	ერთ. წონა [kg]	რაოდ.	მთ. სიგრძე [mm]	მთ. წონა [kg]
Ს.ფ-1	16	A500C	დაიჭრას ადგილზე	-	-	-	18700000	29514.89
Ს.ფ-2	20	A500C	დაიჭრას ადგილზე	-	-	-	2073750	5114.18
Ს.ფ-3	16	A500C	დაიჭრას ადგილზე	-	-	-	2762550	4360.23
Ს.ფ-4	16	A500C	800 / 500 / 800	2100	3.31	875	1837412	2900.05
Ს.ფ-5	16	A500C	500 / 150 / 100	750	1.18	2030	1521666	2401.7
Ს.ფ-6	10	A500C	100 / 100 / 500	700	0.43	410	287000	176.95
Ს.ფ-7	10	A500C	500 / 500 / 500 / 500 / 500	2500	1.54	570	1425014	878.57
Ს.ფ-8	16	A500C	320 / 150 / 100	570	0.9	120	68353	107.88
Ს.ფ-9	20	A500C	დაიჭრას ადგილზე	-	-	-	189000	466.1
Ს.ფ-10	20	A500C	300 / 2060 / 300	2660	6.56	144	383040	944.63
Ს.ფ-11	10	A500C	100 / 400 / 100	600	0.37	105	63000	38.84

ბეტონი B25. W8 V=500.00მ^3 — ჯამური წონა 46904 kg

ბეტონი B15 V=84.00მ^3

No	Date	Revision	Issued by

მისამართი ADDRESS: ქ.თბილისი, ქავთარაძის ქუჩა N 23

პროექტი PROJECT: ცენტრალური ჰოსპიტალი

დამკვეთი COSTUMER: ს.ს. სამედიცინო კორპორაცია ევექსი

ნახაზი DRWG: კონსტრუქციული ნაწილი

APEX Studio 1

პროექტის No	ნახ. კოდი	ნახაზის No
PROJECT No	DRWG. CODE	DRWG. No
		29 /213

დახაზა DRW.BY	კონსტ. STR.EN	მთ.კონსტ. LED.EN	მასშტაბი SCALE
ნ.ბ.	ნ.ბ.	დ.გ.	ცვლადი

ფორმატი LAYOUT A3

სტადია STATUS მ.პ.

რევიზია REVISION R-0

სვეტებისა და კედლების ნაშვერების მარკირების გეგმა -16.97 ნიშნულზე
მ 1:150

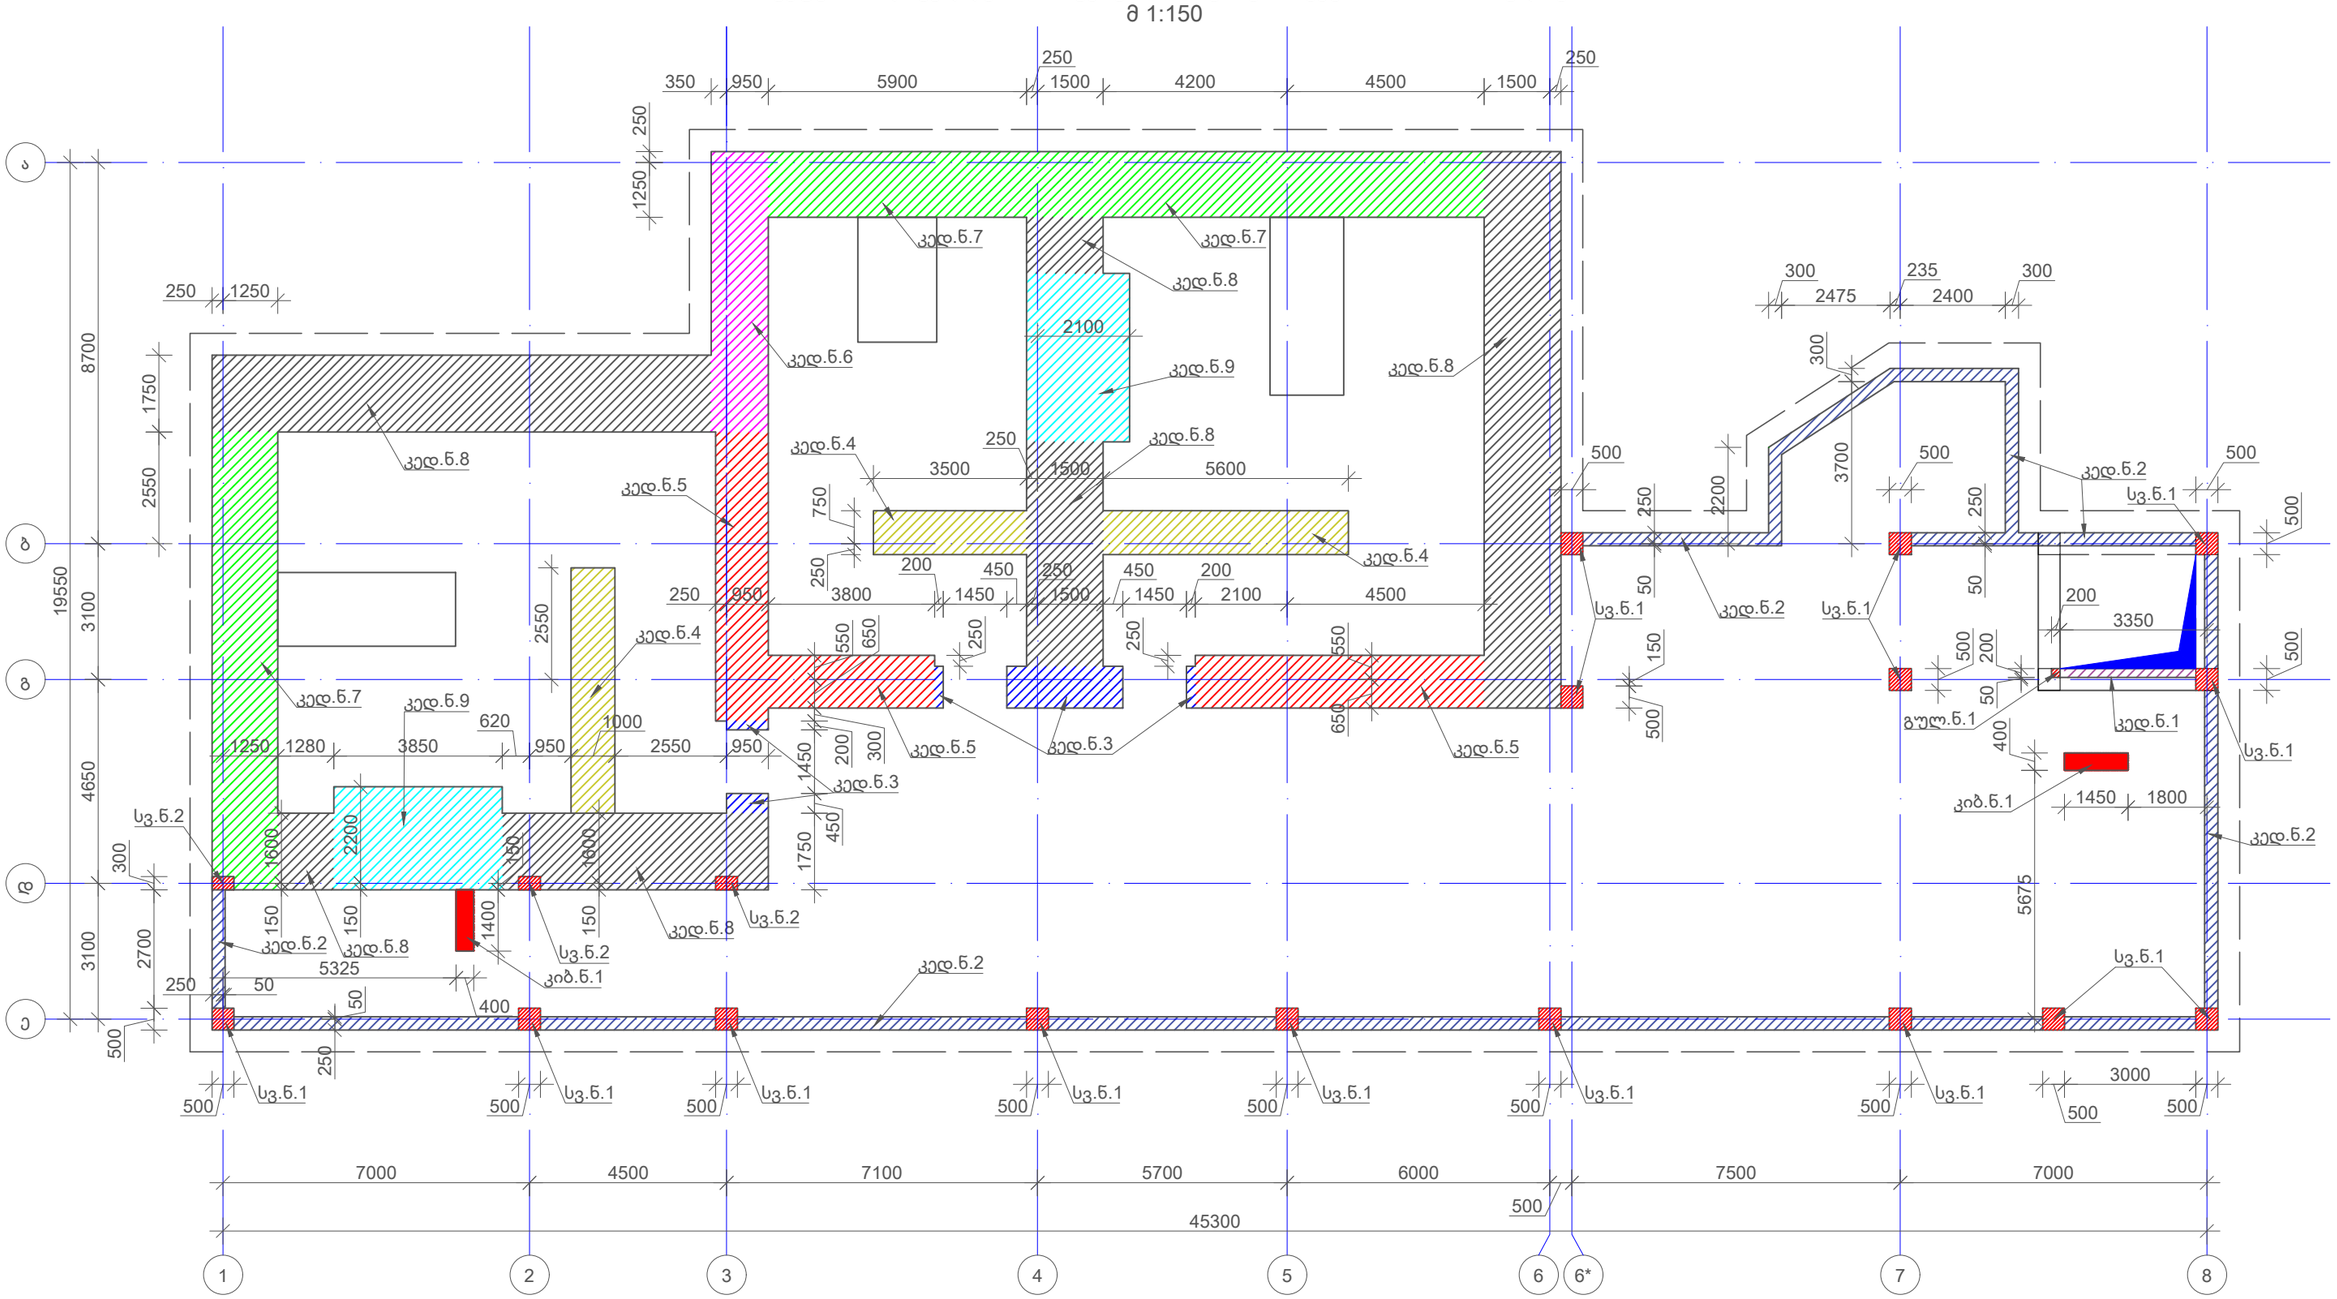

				მისამართი ADDRESS	ქ.თბილისი, ჭავჭავაძის ქუჩა N 23	დამკვეთი COSTUMER	ს.ს. სამედიცინო კორპორაცია ევექსი
				პროექტი PROJECT	ცენტრალური საავადმყოფო	ნახაზი DRWG	კონსტრუქციული ნაწილი
No	Date	Revision	Issued by				

APEX Studio 1

დამზადა DRW.BY	კონტრ. STR.EN	მთ.ტექნიკ. LED.EN	მასშტაბი SCALE
ნ.ბ.	ნ.ბ.	დ.გ.	ორიგინალი

პროექტის No	ნახ. კოდი	ნახაზის No	ფორმატი LAYOUT
PROJECT No	DRWG. CODE	DRWG. No	A3
		30 /213	სტადია STATUS ვერსია REVISION R-0

კედლის ნაშვერი 1-ის არმირება
მ 1:20

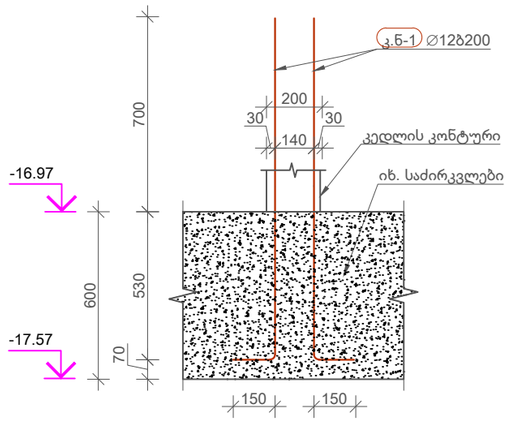

კედლის ნაშვერი 2-ის არმირება
მ 1:20

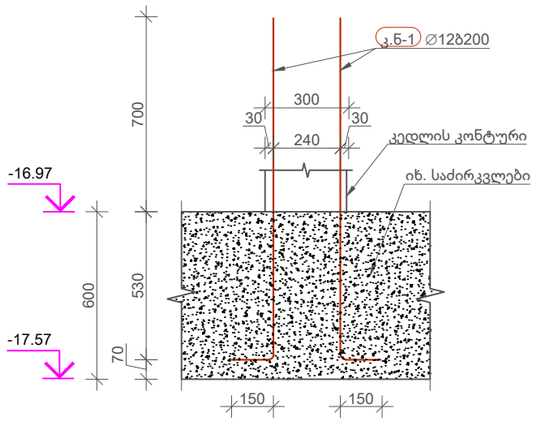

კედლის ნაშვერი 3-ის არმირება
მ 1:20

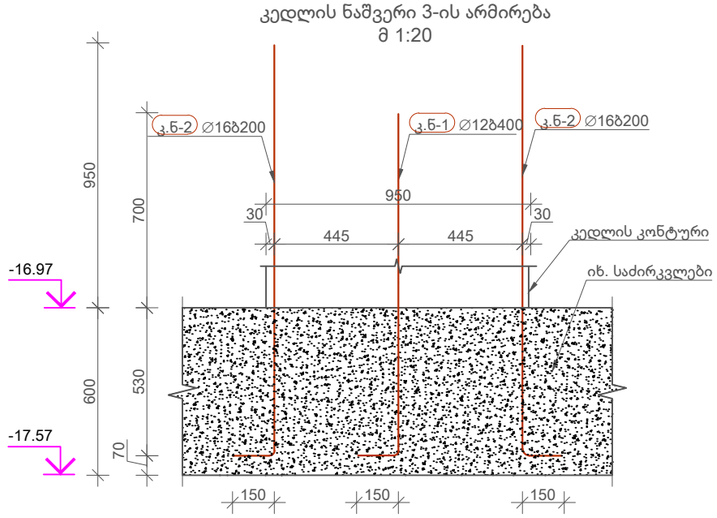

კედლის ნაშვერი 4-ის არმირება
მ 1:20

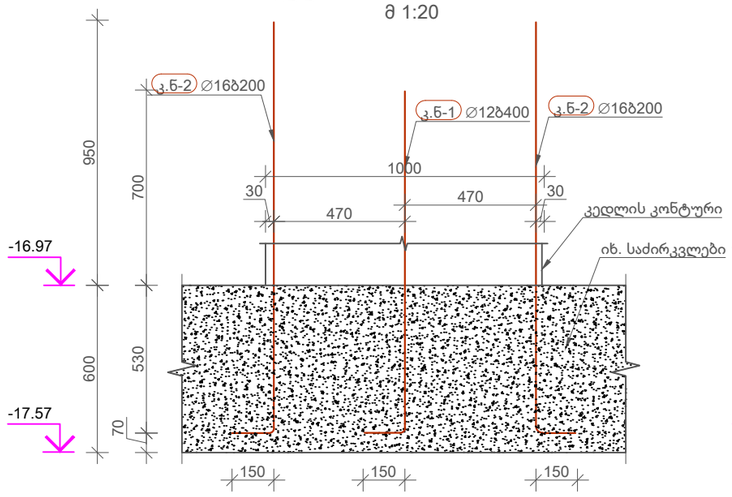

კედლის ნაშვერი 5-ის არმირება
მ 1:20

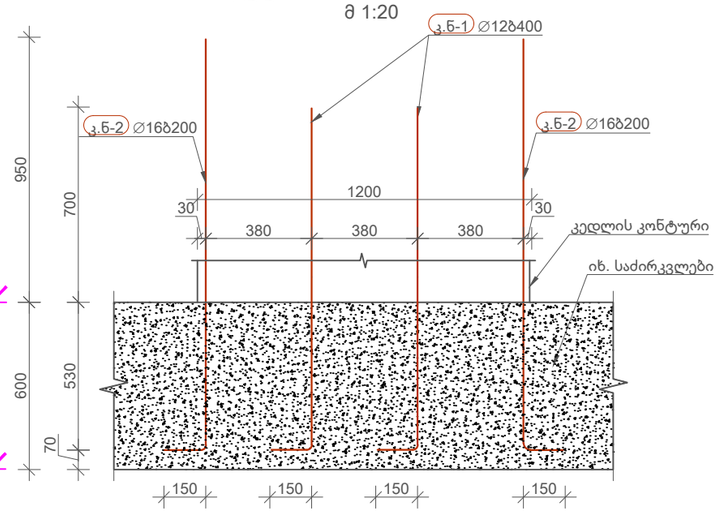

კედლის ნაშვერი 6-ის არმირება
მ 1:20

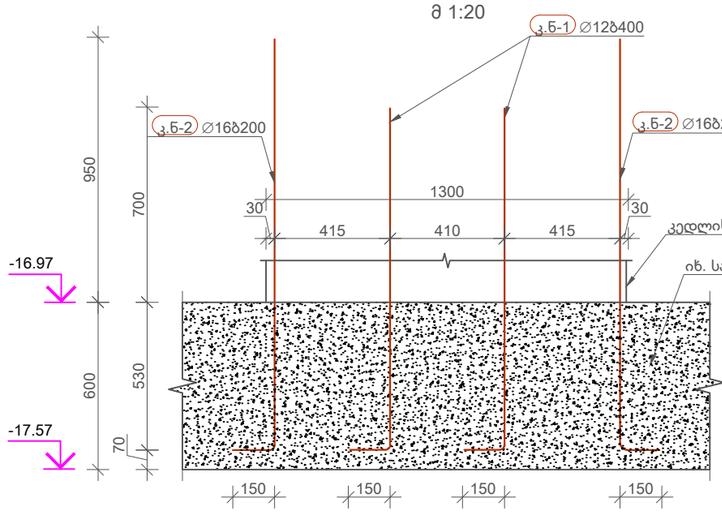

კედლის ნაშვერი 7-ის არმირება
მ 1:20

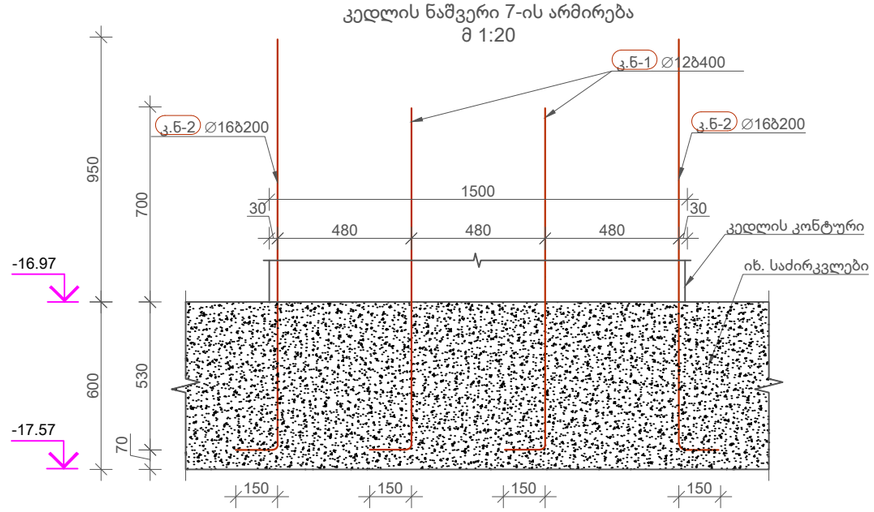

კედლის ნაშვერი 8-ის არმირება
მ 1:20

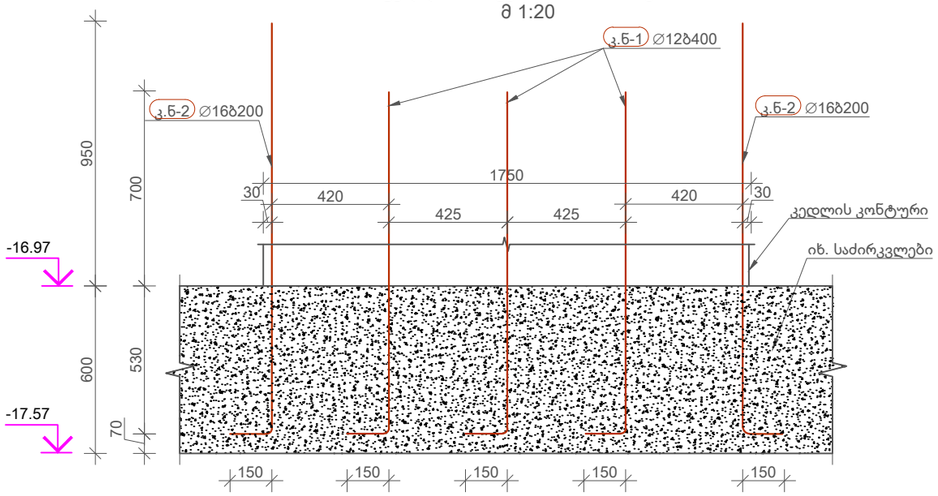

No	Date	Revision	Issued by

მისამართი ADDRESS: ქ.თბილისი, ჭავჭავაძის ქუჩა N 23

პროექტი PROJECT: ცენტრალური საავადმყოფო

დამკვეთი COSTUMER: ს.ს. სამედიცინო კორპორაცია ევექსი

ნახაზი DRWG: კონსტრუქციული ნაწილი

APEX Studio 1

პროექტის No	ნახ. კოდი	ნახაზის No
PROJECT No	DRWG. CODE	DRWG. No
		31 /213

დახაზა DRW.BY	კონსტ. STR.EN	მთ.კონსტ LED.EN	მასშტაბი SCALE
ნ.ბ.	ნ.ბ.	დ.ც.	ფურცლიდან

ფორმატი LAYOUT A3

სტატუსი STATUS მ.პ

რევიზია REVISION R-0

კედლის ნაშვერი 9-ის არმირება
მ 1:20

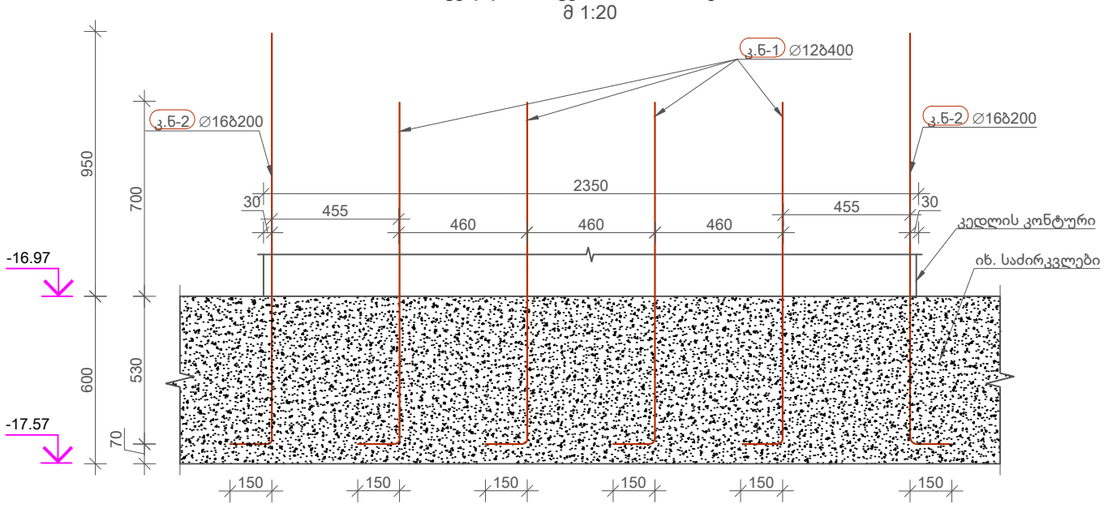

კიბის ნაშვერი 1-ის არმირება
მ 1:20

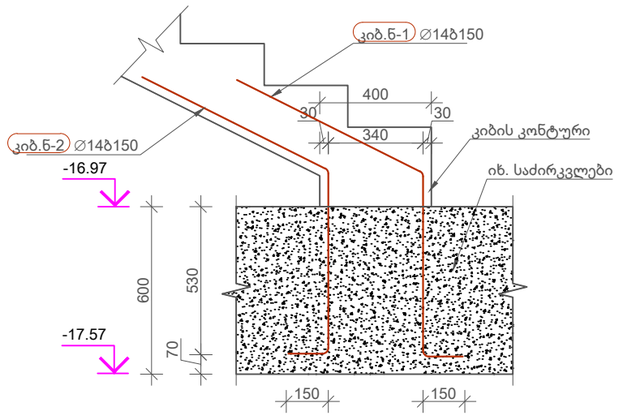

სვეტის ნაშვერი 1
(15 ცალი)
მ. 1:20

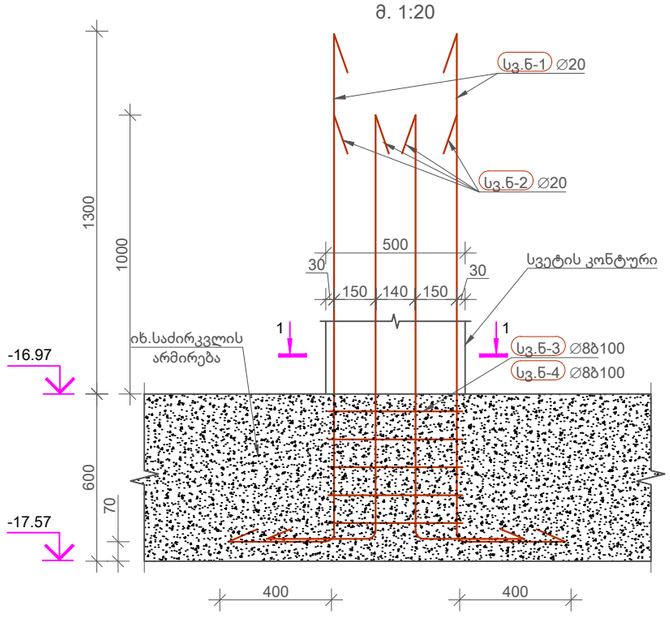

სვეტის ნაშვერი 2
(3 ცალი)
მ. 1:20

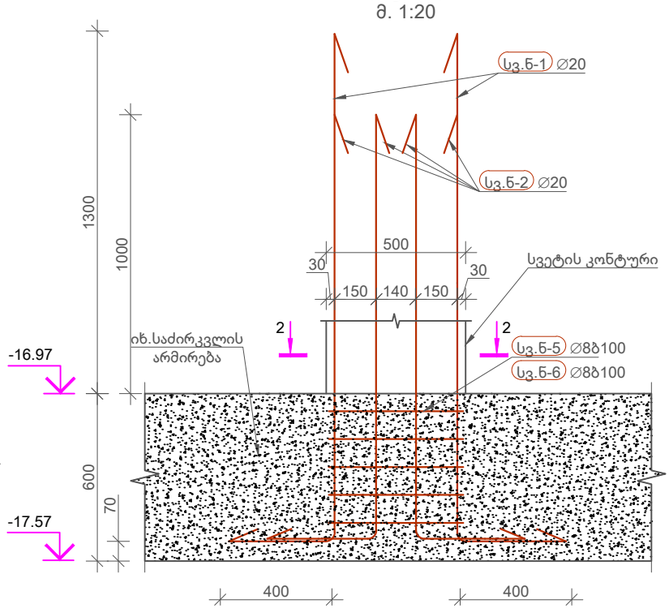

გულარის ნაშვერი 1
(1 ცალი)
მ. 1:20

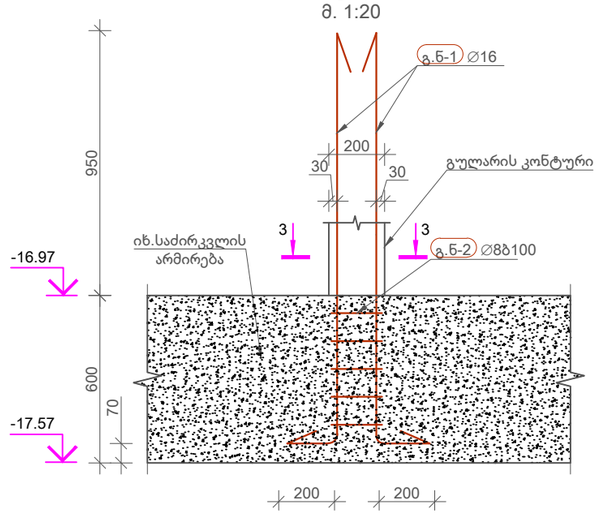

კვეთი 1-1
მ 1:10

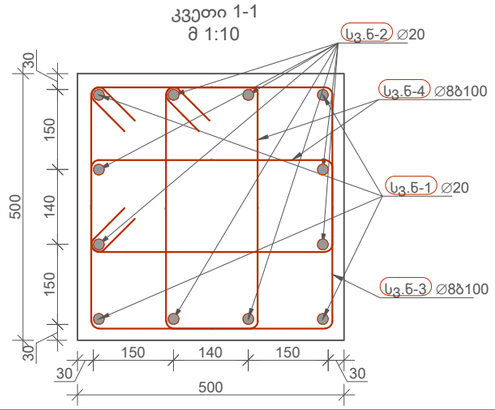

კვეთი 2-2
მ 1:10

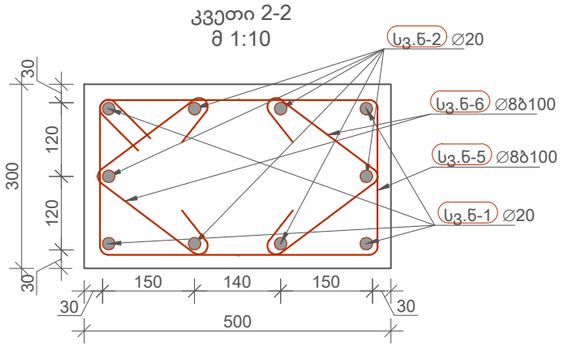

კვეთი 3-3
მ 1:10

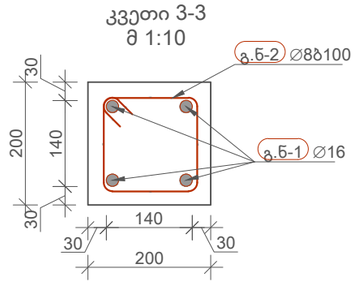

No	Date	Revision	Issued by

მისამართი ADDRESS: ქ.თბილისი, ჭავჭავაძის ქუჩა N 23

დამკვეთი COSTUMER: ს.ს. სამედიცინო კორპორაცია ევექსი

პროექტი PROJECT: ცენტრალური საავადმყოფო

ნახაზი DRWG: კონსტრუქციული ნაწილი

APEX Studio 1

დახაზა DRW.BY	კონსტ. STR.EN	მთ.კონსტ. LED.EN	მასშტაბი SCALE
გ.ბ.	გ.ბ.	დ.გ.	ცვლილება

პროექტის No	ნახ. კოდი	ნახაზის No	ფორმატი LAYOUT
PROJECT No	DRWG. CODE	DRWG. No	A3
		32 /213	სტადია STATUS გ.პ რევიზია REVISION R-0

სვეტების, კედლებისა და გულარის ნაშვერების სპეციფიკაცია -16.97ნიშნულზე

პოზ	∅ [mm]	კლასი	ესკიზი [mm]	ერთ. ზომა [mm]	ერთ. წონა [kg]	რაოედ.	მთ. სიგრძე [mm]	მთ. წონა [kg]
გ.ნ-1	16	A500C		1680	2.65	4	6720	10.61
გ.ნ-2	8	A500C	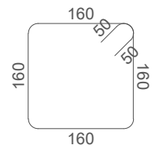	740	0.29	5	3700	1.46
კ.ნ-1	12	A500C	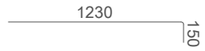	1380	1.23	1531	2112780	1875.76
კ.ნ-2	16	A500C		1630	2.57	1180	1923232	3035.51
კიბ.ნ-1	14	A500C	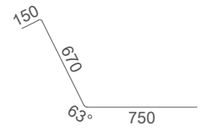	1570	1.9	46	72222	87.27
კიბ.ნ-2	14	A500C	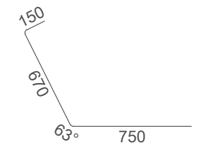	1570	1.9	46	72222	87.27
სვ.ნ-1	20	A500C	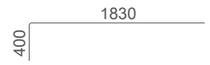	2230	5.5	72	160560	395.97
სვ.ნ-2	20	A500C		1930	4.76	138	266349	656.86
სვ.ნ-3	8	A500C	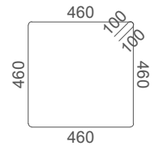	2040	0.8	75	153000	60.37
სვ.ნ-4	8	A500C	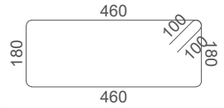	1480	0.58	150	222000	87.6
სვ.ნ-5	8	A500C	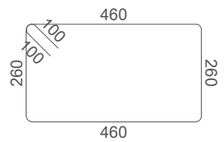	1640	0.65	15	24600	9.71
სვ.ნ-6	8	A500C	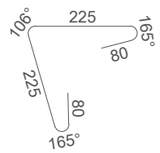	610	0.24	30	18285	7.21
ჯამური წონა 6316 kg								

No	Date	Revision	Issued by

მისამართი ADDRESS: ჭ.თბილისი, ჭავჭავაძის ქ.ჭუჩა N 23

დამკვეთი COSTUMER: ს.ს. სამედიცინო კორპორაცია ევექსი

პროექტი PROJECT: ცენტრალური ჰოსპიტალი

ნახაზი DRWG: კონსტრუქციული ნაწილი

APEX Studio 1

პროექტის No	ნახ. კოდი	ნახაზის No
PROJECT No	DRWG. CODE	DRWG. No
		33 /213

დახაზა DRW.BY	კონსტ. STR.EN	მთ.კონსტ LED.EN	მასშტაბი SCALE
ნ.ბ.	ნ.ბ.	დ.ც.	ცვლადი

ფორმატი LAYOUT A3

სტატუსი STATUS მ.პ

რევიზია REVISION R-0

სვეტებისა და კედლების მარკირების გეგმა -16.97 ნიშნულზე
მ 1:150

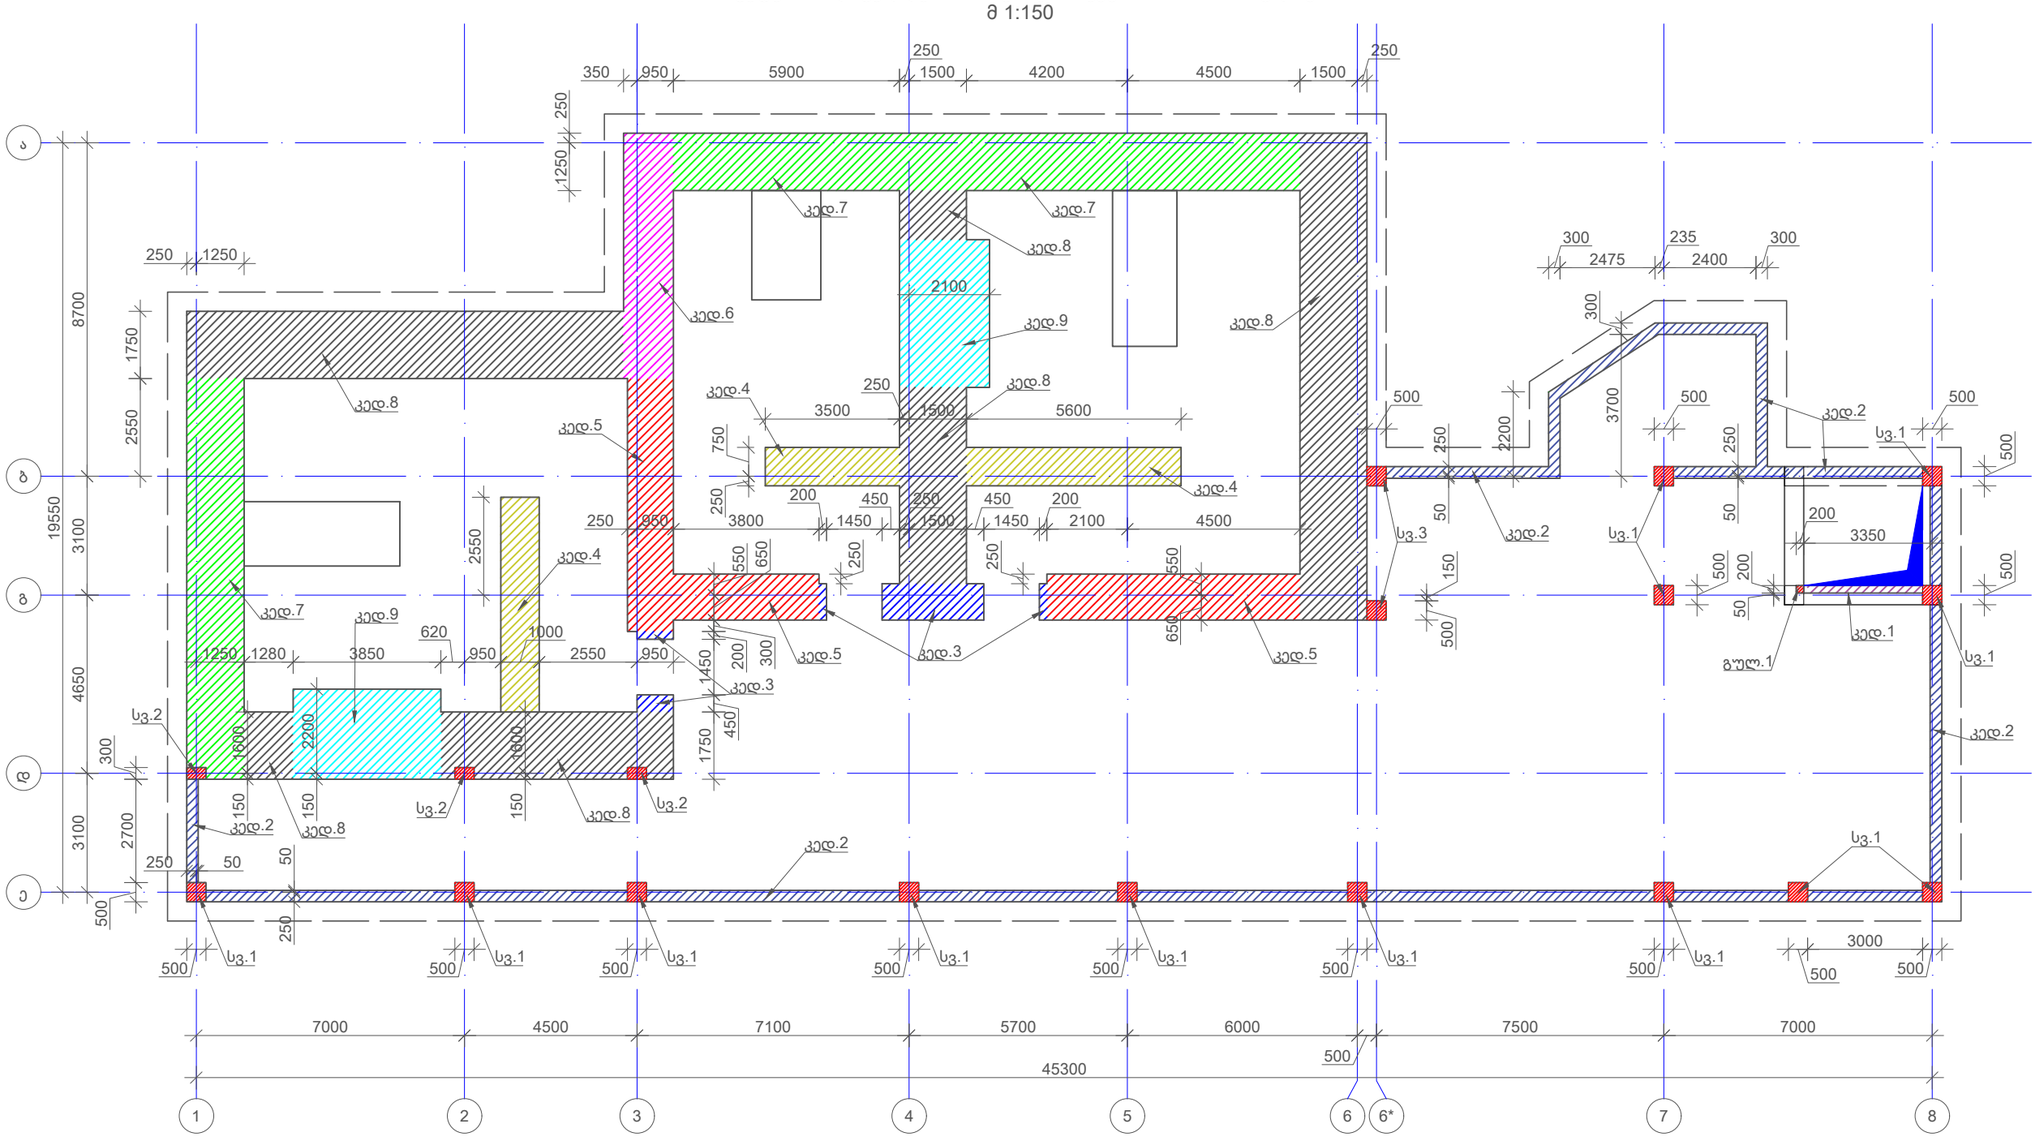

კედლების ჯამური სპეციფიკაცია -16.97 ნიშნულზე

კლასი	∅ [mm]	მთ. სიგრძე [mm]	მთ. წონა [kg]
A500C	8	293880	115.96
A500C	10	1482391	913.95
A500C	12	13320240	11825.9
A500C	14	5870550	7094.05
A500C	16	5700760	8997.72

ჯამური წონა 28950 კგ

ბეტონი B25 V=694.00მ^3

სვეტებისა და გულარის ჯამური სპეციფიკაცია -16.97 ნიშნულზე

კლასი	∅ [mm]	მთ. სიგრძე [mm]	მთ. წონა [kg]
A500C	8	2867491	1131.47
A500C	20	1107840	2732.1

ჯამური წონა 3865 კგ

ბეტონი B25 V=14.50მ^3

შენიშვნა:
გრუნტთან კონტაქტში მყოფი კონსტრუქციული ელემენტები დაცული იქნას ჰიდროსაიზოლაციო საშვალებით

No	Date	Revision	Issued by

მისამართი ADDRESS: ქ.თბილისი, ქავთარაძის ქუჩა N 23

დამკვეთი COSTUMER: ს.ს. სამედიცინო კორპორაცია ევექსი

პროექტი PROJECT: ცენტრალური საავადმყოფო

ნახაზი DRWG: კონსტრუქციული ნაწილი

APEX Studio 1

პროექტის No	ნახ. კოდი	ნახაზის No
PROJECT No	DRWG. CODE	DRWG. No
		34 /213

დახაზა DRW.BY	კონსტ. STR.EN	მთ.კონტრ LED.EN	მასშტაბი SCALE
ნ.ბ.	ნ.ბ.	დ.ც.	ცვლადი

ფორმატი LAYOUT A3

სტატუსი STATUS მ.პ

რევიზია REVISION R-0

სვეტი 1 (13 ცალი)
მ 1:25

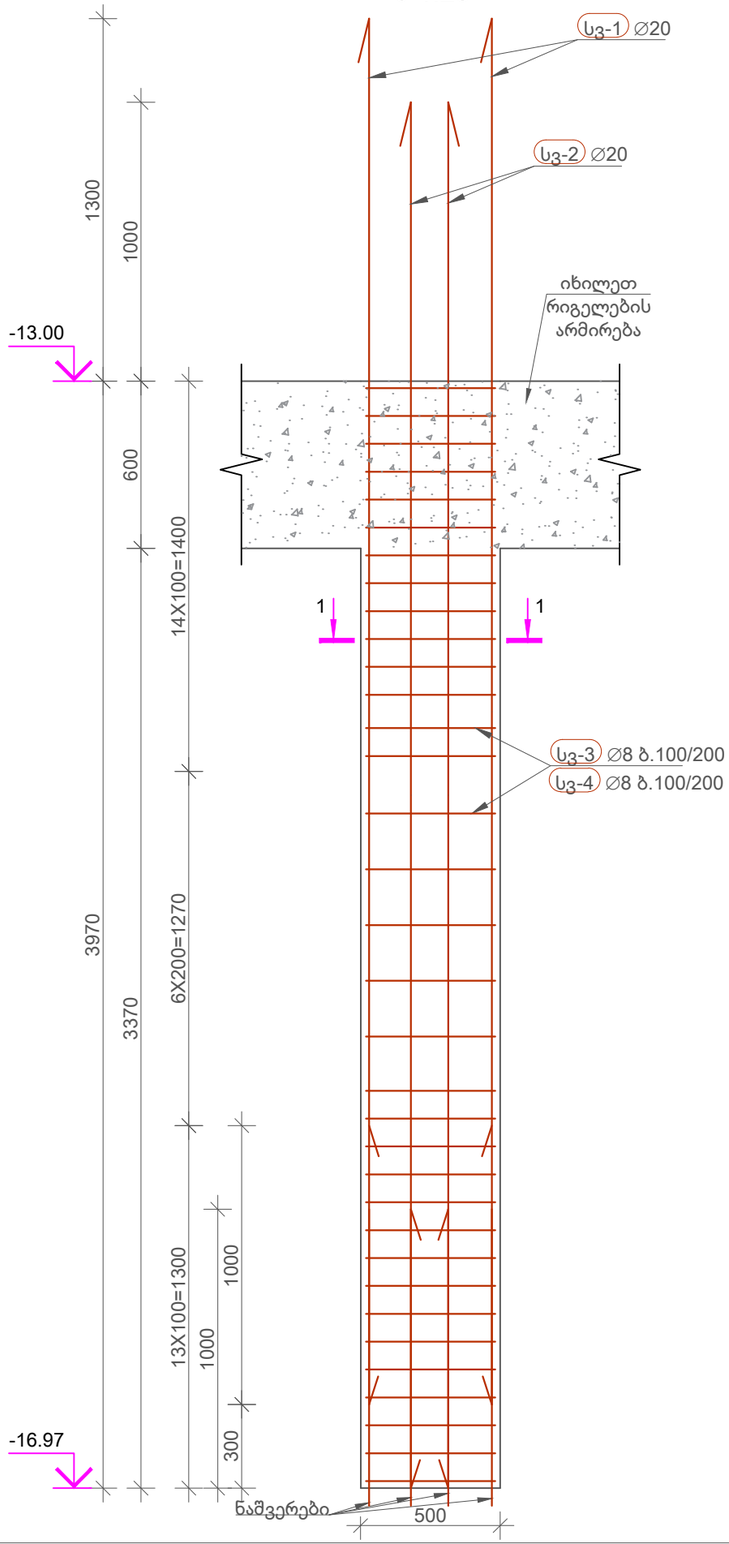

კვეთი 1-1
მ 1:10

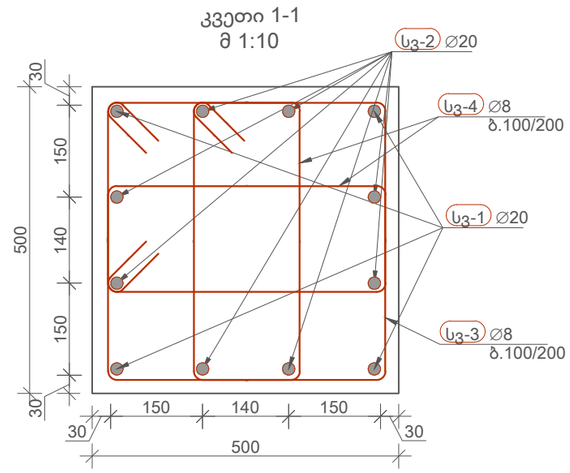

-16.97 ნიშნულის სვეტი 1-ის სპეციფიკაცია

პოზ	∅ [mm]	კლასი	ესკიზი [mm]	ერთ. ზომა [mm]	ერთ. წონა [kg]	რაოდ.	მთ. სიგრძე [mm]	მთ. წონა [kg]
სვ-1	20	A500C	4970	4970	12.26	52	258440	637.35
სვ-2	20	A500C	4970	4970	12.26	104	516880	1274.7
სვ-3	8	A500C	460, 100, 100, 460, 460, 460	2040	0.8	429	875160	345.32
სვ-4	8	A500C	460, 100, 100, 180, 180, 460	1480	0.58	858	1269840	501.06

ბეტონი B25 V=13X0.842=11.00მ^3 | ჯამური წონა 2758 kg

No	Date	Revision	Issued by

მისამართი ADDRESS: ქ.თბილისი, ჭავჭავაძის ქუჩა N 23

დამკვეთი COSTUMER: ს.ს. სამედიცინო კორპორაცია ევექსი

პროექტი PROJECT: ცენტრალური ჰოსპიტალი

ნახაზი DRWG: კონსტრუქციული ნაწილი

APEX Studio 1

დახაზა DRW.BY	კონსტ. STR.EN	მთ.კონტრ. LED.EN	მასშტაბი SCALE
ბ.ბ.	ბ.ბ.	დ.ც.	ცალკეული

ფორმატი LAYOUT A3

სტატუსი STATUS მ.პ

რევიზია REVISION R-0

პროექტის No	ნახ. კოდი	ნახაზის No
PROJECT No	DRWG. CODE	DRWG. No
		35 /213

სვეტი 2 (3 ცალი)
მ 1:25

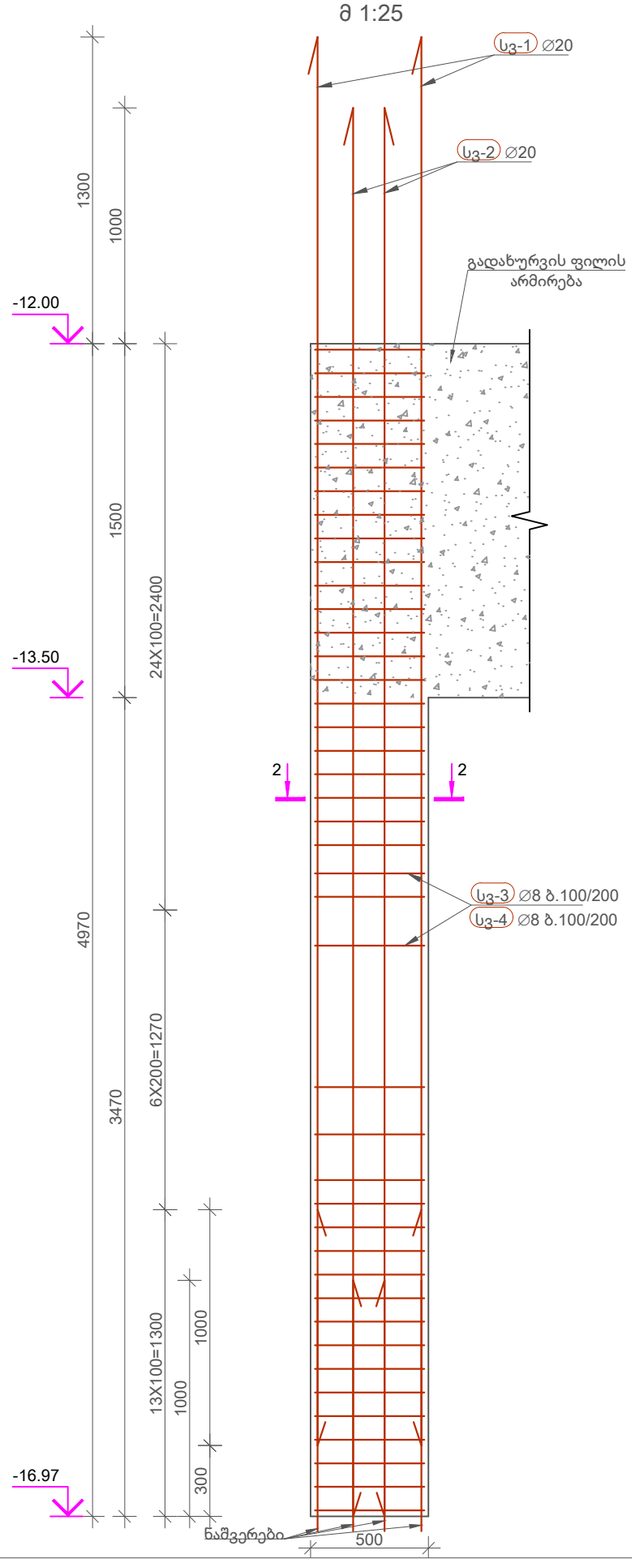

კვეთი 2-2
მ 1:10

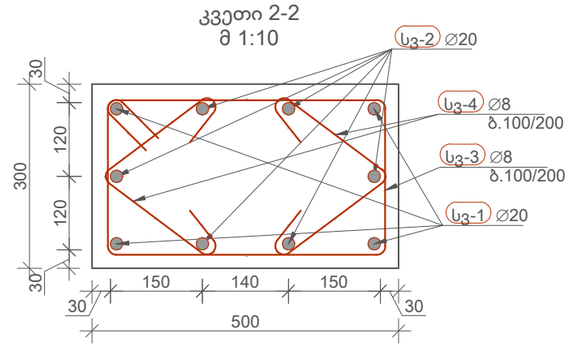

-16.97 ნიშნულის სვეტი 2-ის სპეციფიკაცია

პოზ	∅ [mm]	კლასი	ესკიზი [mm]	ერთ. ზომა [mm]	ერთ. წონა [kg]	რაოედ.	მთ. სიგრძე [mm]	მთ. წონა [kg]
სვ-1	20	A500C	5970	5970	14.72	12	71640	176.68
სვ-2	20	A500C	5970	5970	14.72	24	143280	353.35
სვ-3	8	A500C	460, 100, 100, 260, 260, 460	1640	0.65	129	211560	83.48
სვ-4	8	A500C	106°, 225, 165°, 80, 225, 80, 165°	610	0.24	258	157251	62.05

ბეტონი B25 V=3X0.520=1.60მ^3 | ჯამური წონა 676 kg

No	Date	Revision	Issued by

მისამართი ADDRESS: ქ.თბილისი, ჭავჭავაძის ქუჩა N 23

დამკვეთი COSTUMER: ს.ს. სამედიცინო კორპორაცია ევექსი

პროექტი PROJECT: ცენტრალური საავადმყოფო

ნახაზი DRWG: კონსტრუქციული ნაწილი

APEX Studio 1

პროექტის No	ნახ. კოდი	ნახაზის No
PROJECT No	DRWG. CODE	DRWG. No
		36 /213

დახაზა DRW.BY	კონსტ. STR.EN	მთ.კონსტ LED.EN	მასშტაბი SCALE
ნ.ბ.	ნ.ბ.	დ.ც.	დედნისაგან

ფორმატი LAYOUT A3
სტატუსი STATUS მ.პ
რევიზია REVISION R-0

სვეტი 3 (2 ცალი)
მ 1:25

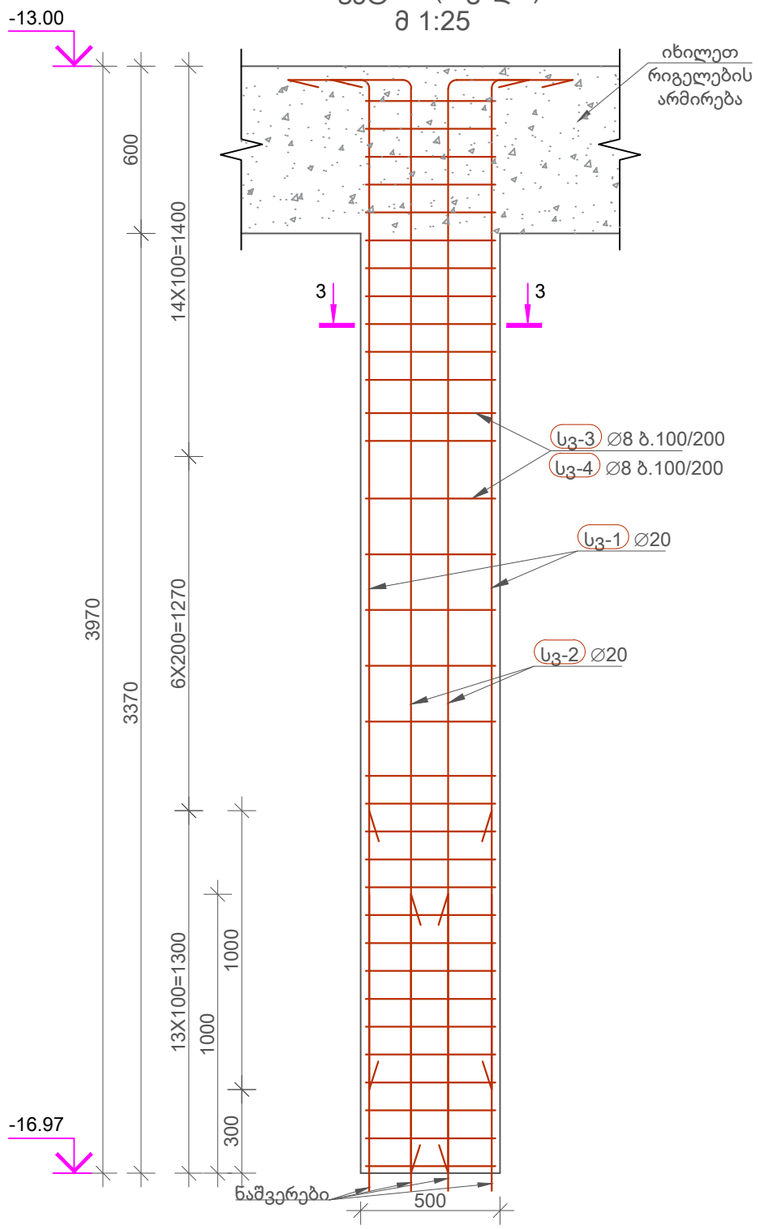

გულარი 1 (1 ცალი)
მ 1:25

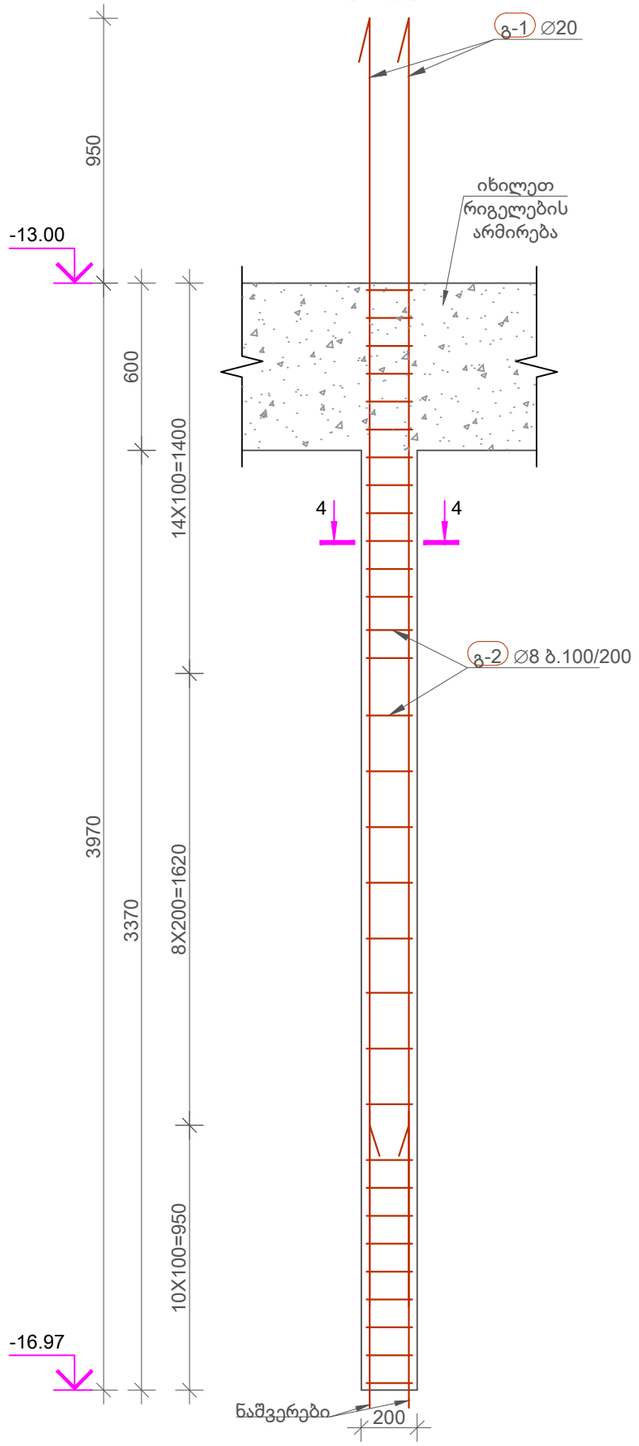

კვეთი 3-3
მ 1:10

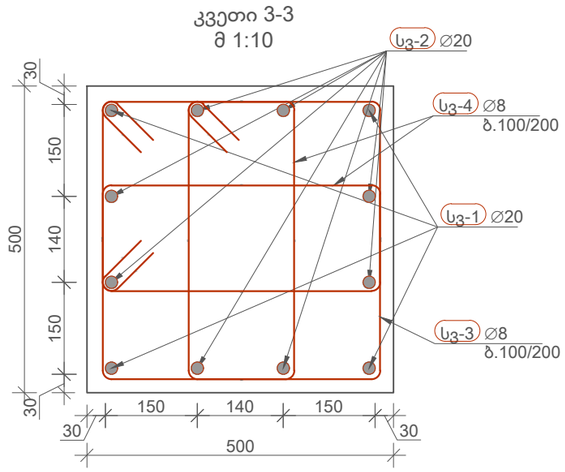

კვეთი 4-4
მ 1:10

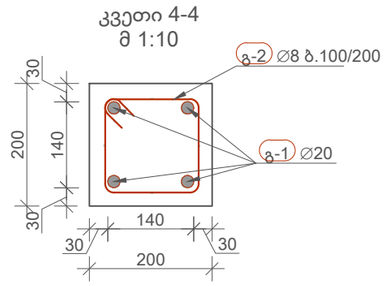

-16.97 ნიშნულის სვეტი 3-ის სპეციფიკაცია

პოზ	∅ [mm]	კლასი	ესკიზი [mm]	ერთ. ზომა [mm]	ერთ. წონა [kg]	რაოედ.	მთ. სიგრძე [mm]	მთ. წონა [kg]
სვ-1	20	A500C	3630, 300	3930	9.69	8	31440	77.54
სვ-2	20	A500C	3930, 300	4230	10.43	16	67680	166.91
სვ-3	8	A500C	460, 460, 460, 460, 100, 100	2040	0.8	66	134640	53.13
სვ-4	8	A500C	460, 180, 460, 180, 100, 100	1480	0.58	132	195360	77.09

ბეტონი B25 V=2X0.842=1.70მ^3 ჯამური წონა 375 kg

-16.97 ნიშნულის გულარი 1-ის სპეციფიკაცია

პოზ	∅ [mm]	კლასი	ესკიზი [mm]	ერთ. ზომა [mm]	ერთ. წონა [kg]	რაოედ.	მთ. სიგრძე [mm]	მთ. წონა [kg]
გ-1	20	A500C	4620	4620	11.39	4	18480	45.57
გ-2	8	A500C	160, 160, 160, 160, 50, 50	740	0.29	32	23680	9.34

ბეტონი B25 V=1X0.1356=0.15მ^3 ჯამური წონა 55 kg

No	Date	Revision	Issued by

მისამართი ADDRESS: ქ.თბილისი, ჭავჭავაძის ქუჩა N 23

დამკვეთი COSTUMER: ს.ს. სამეცნიერო კორპორაცია ევექსი

პროექტი PROJECT: ცენტრალური ჰოსპიტალი

ნახაზი DRWG: კონსტრუქციული ნაწილი

APEX Studio 1

პროექტის No	ნახ. კოდი	ნახაზის No
PROJECT No	DRWG. CODE	DRWG. No
		37 /213

დახაზა DRW.BY	კონსტ. STR.EN	მთ.კონსტ LED.EN	მასშტაბი SCALE
ნ.ბ.	ნ.ბ.	ფ.გ.	ცალუმაღი

განლაგება LAYOUT A3

სტატუსი STATUS მ.პ

რევიზია REVISION R-0

კედელი 1-ის არმირება
მ 1:25

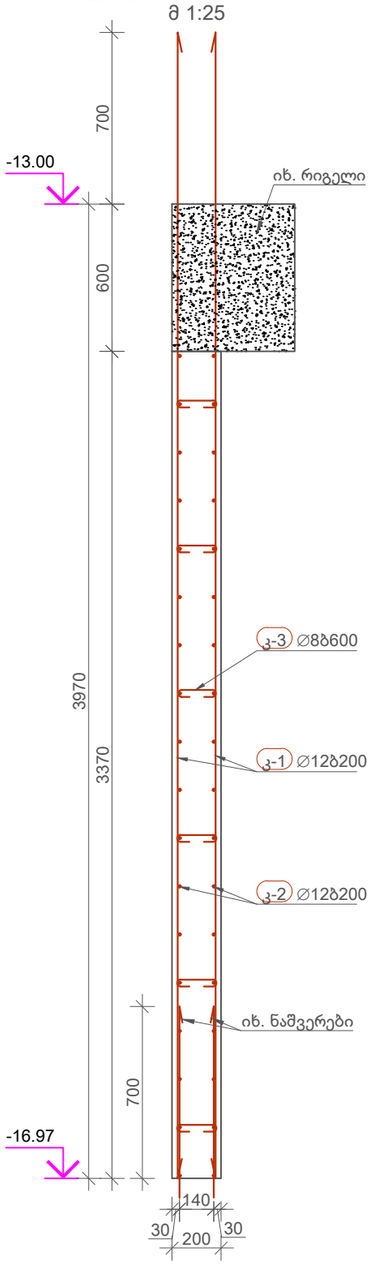

კედელი 2-ის არმირება
მ 1:25

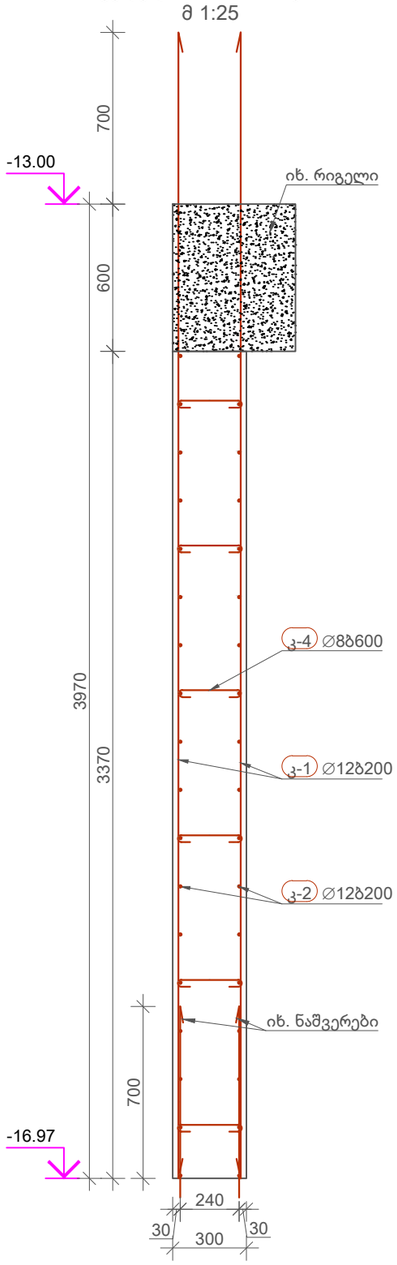

კედელი 3-ის არმირება
მ 1:25

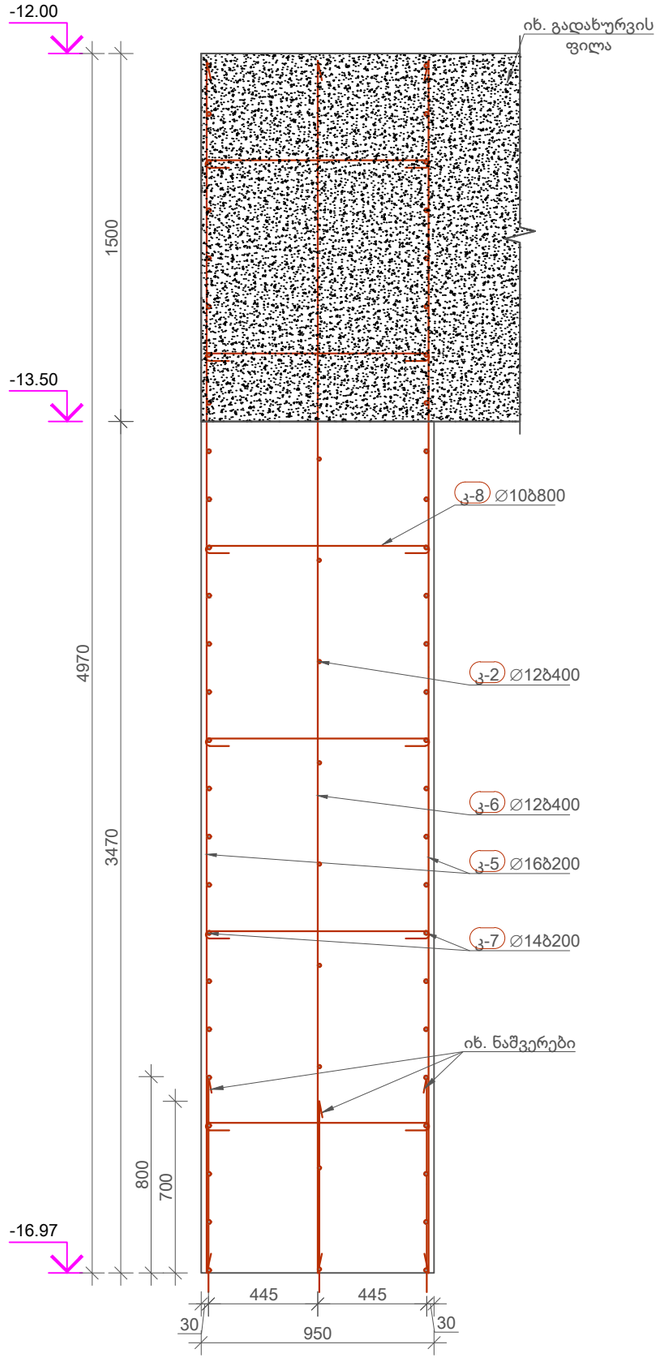

კედელი 4-ის არმირება
მ 1:25

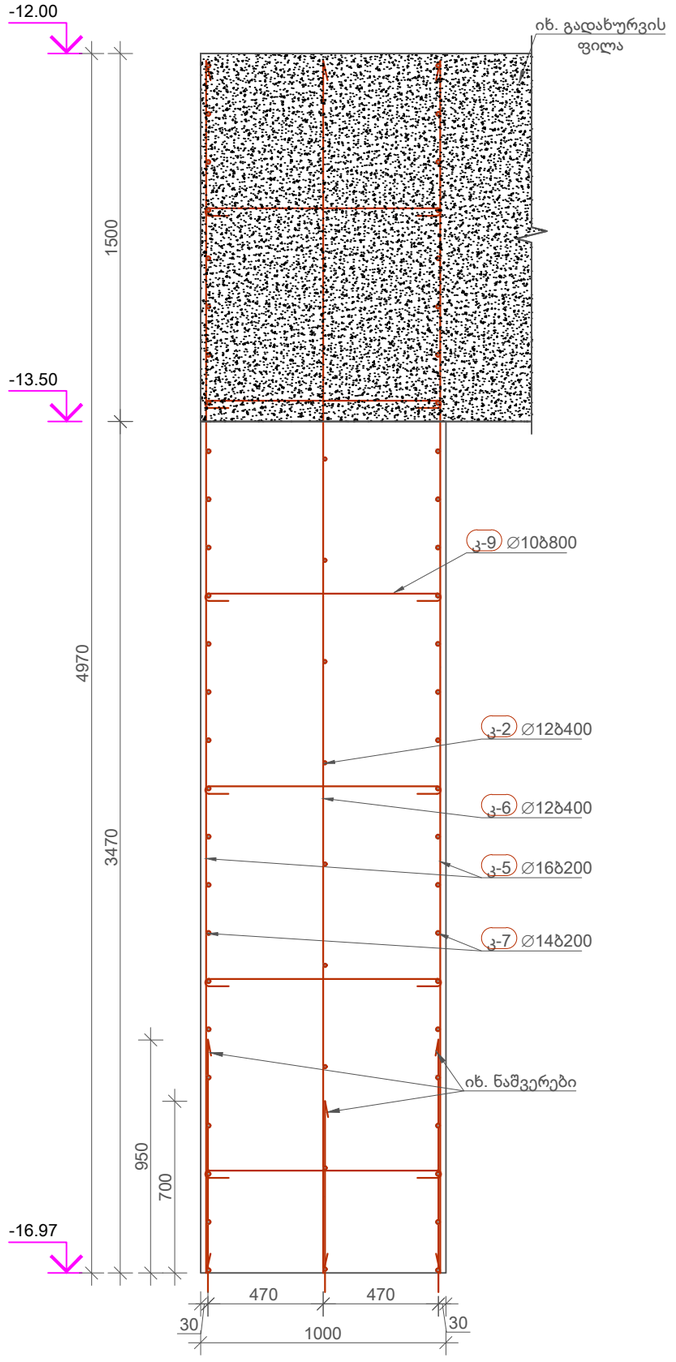

No	Date	Revision	Issued by

მისამართი ADDRESS: ქ.თბილისი, ქავთარაძის ქუჩა N 23

დამკვეთი COSTUMER: ს.ს. სამედიცინო კორპორაცია ევექსი

პროექტი PROJECT: ცენტრალური საავადმყოფო

ნახაზი DRWG: კონსტრუქციული ნაწილი

APEX Studio 1

პროექტის No	ნახ. კოდი	ნახაზის No
PROJECT No	DRWG. CODE	DRWG. No
		38 /213

დახაზა DRW.BY	კონსტ. STR.EN	მთ.კონსტ. LED.EN	მასშტაბი SCALE
გ.ბ.	გ.ბ.	დ.გ.	ცვლადი

ფორმატი LAYOUT A3

სტადია STATUS 8.3

რევიზია REVISION R-0

კედელი 5-ის არმირება
მ 1:25

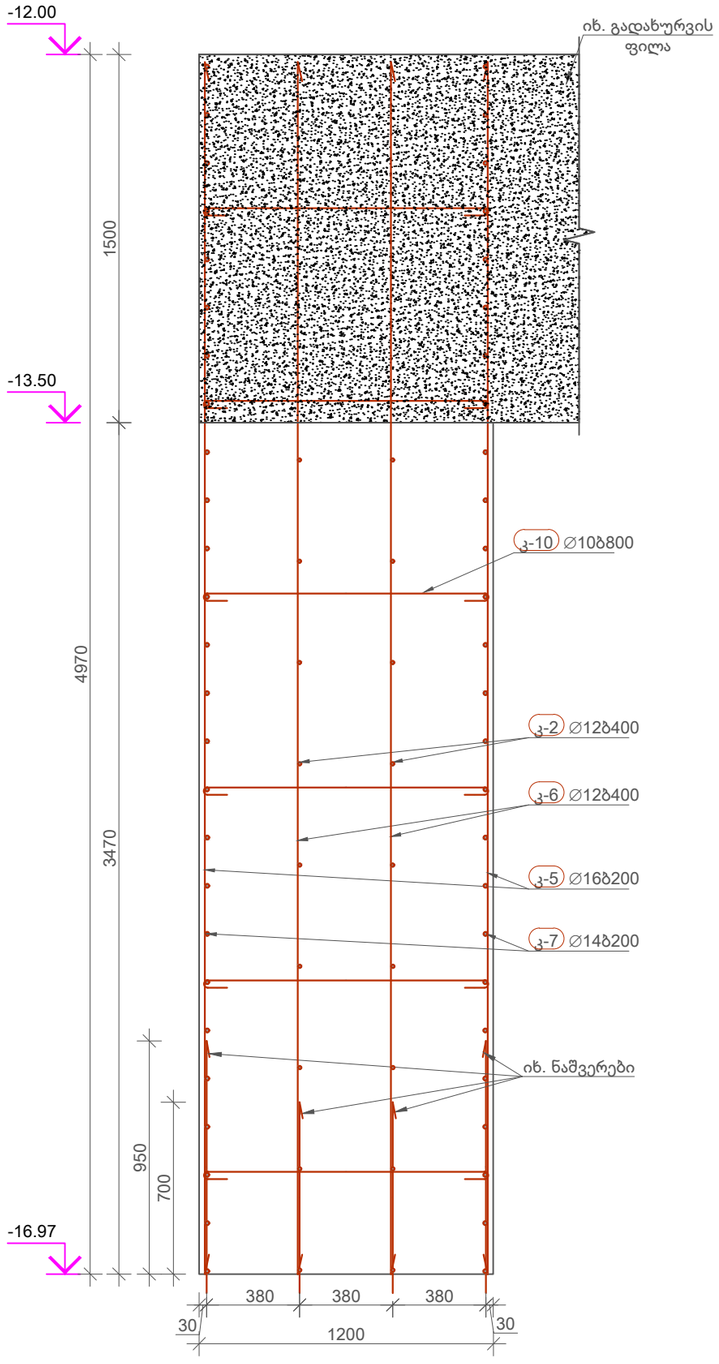

კედელი 6-ის არმირება
მ 1:25

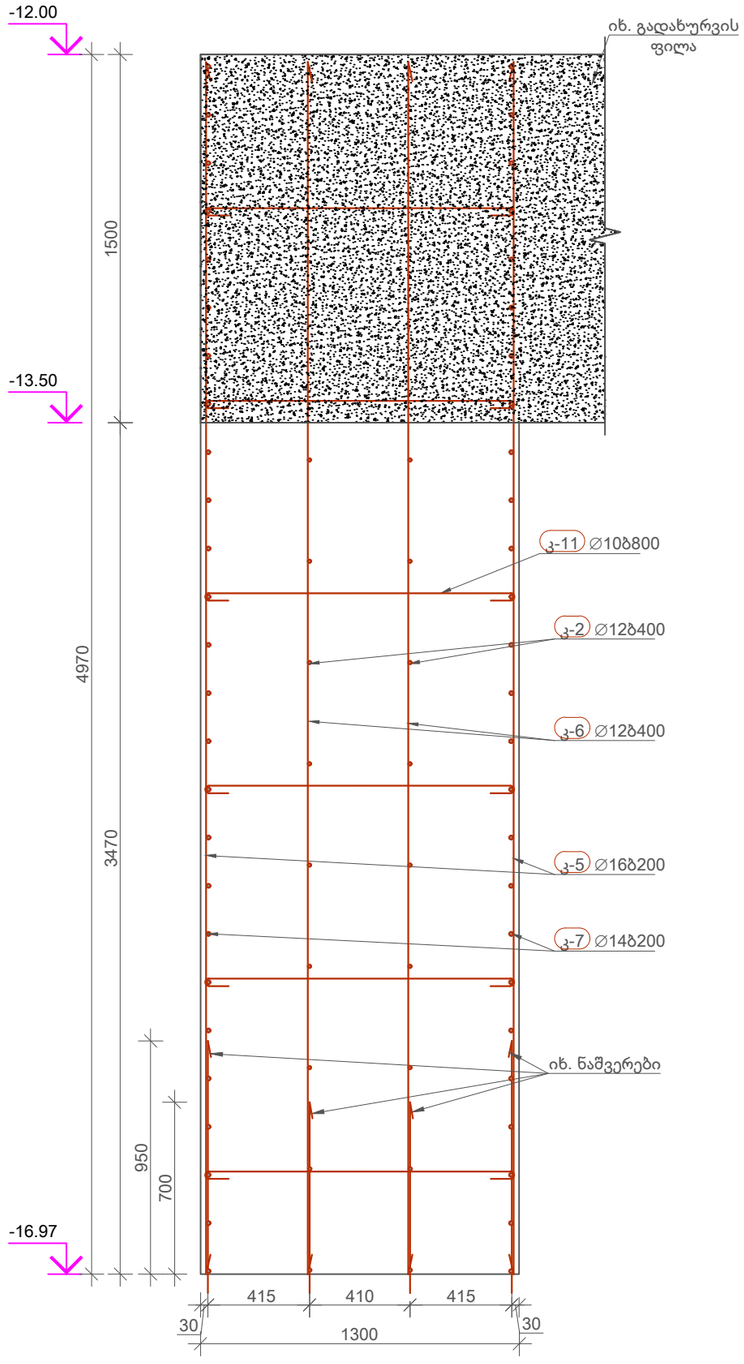

კედელი 7-ის არმირება
მ 1:25

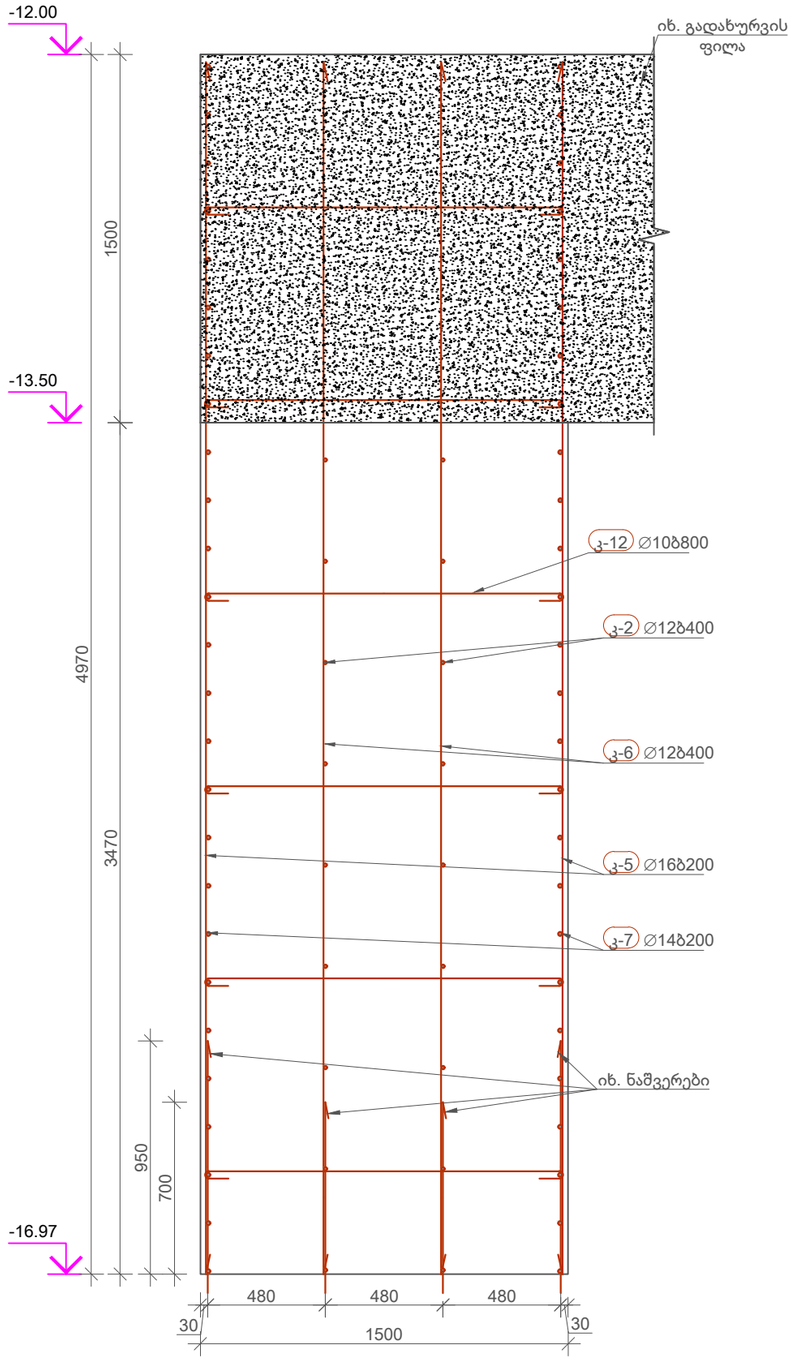

No	Date	Revision	Issued by

მისამართი
ADDRESS
ქ.თბილისი, ჭავჭავაძის ქუჩა N 23

დამკვეთი
COSTUMER
ს.ს. სამედიცინო კორპორაცია ევექსი

პროექტი
PROJECT
ცენტრალური ჰოსპიტალი

ნახაზი
DRWG
კონსტრუქციული ნაწილი

APEX Studio 1

პროექტის No	ნახ. კოდი	ნახაზის No
PROJECT No	DRWG. CODE	DRWG. No
		39 /213

დახაზა DRW.BY	კონსტ. STR.EN	მთ.კონსტ. LED.EN	მასშტაბი SCALE
ნ.ბ.	ნ.ბ.	დ.გ.	ცვლილება
			ფორმატი LAYOUT A3
			სტატუსი STATUS მ.პ.
			რევიზია REVISION R-0

კედელი 8-ის არმირება
მ 1:25

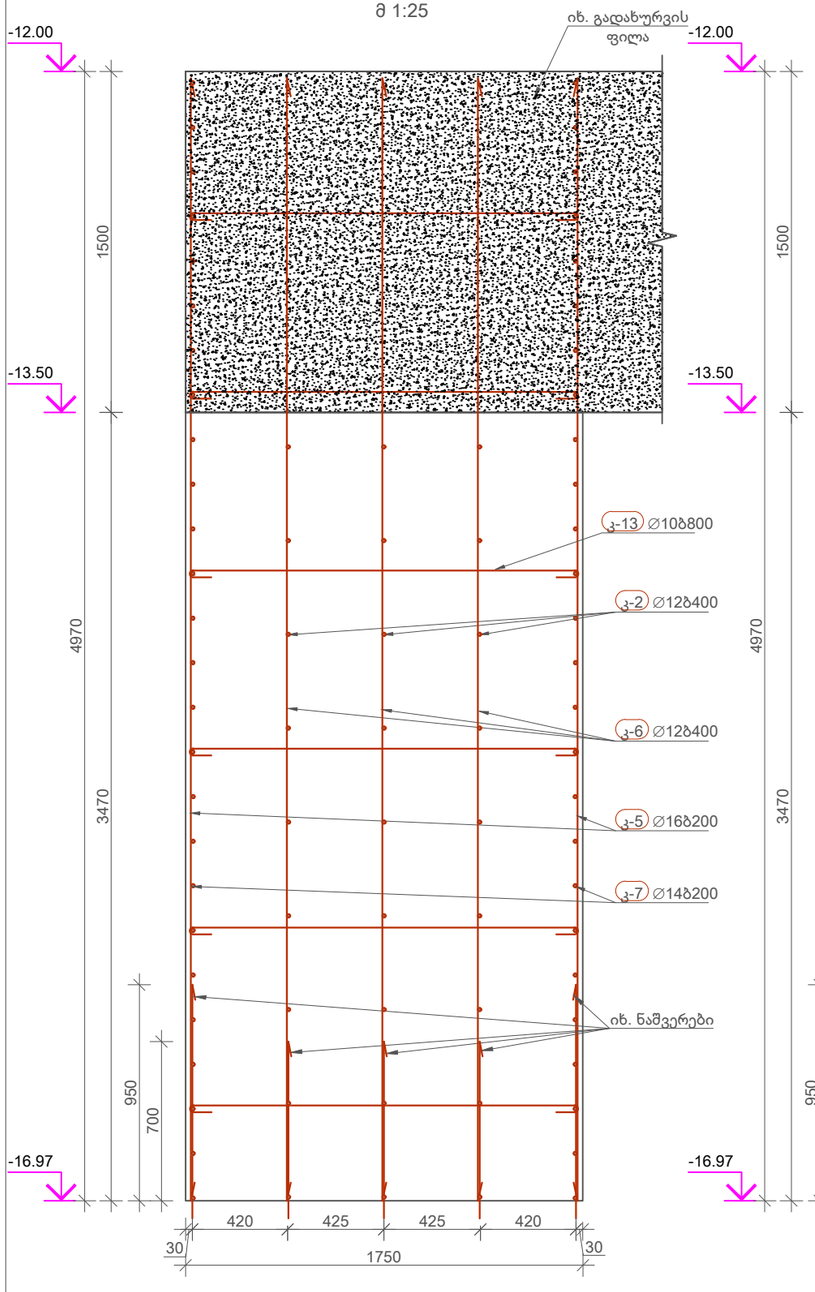

კედელი 9-ის არმირება
მ 1:25

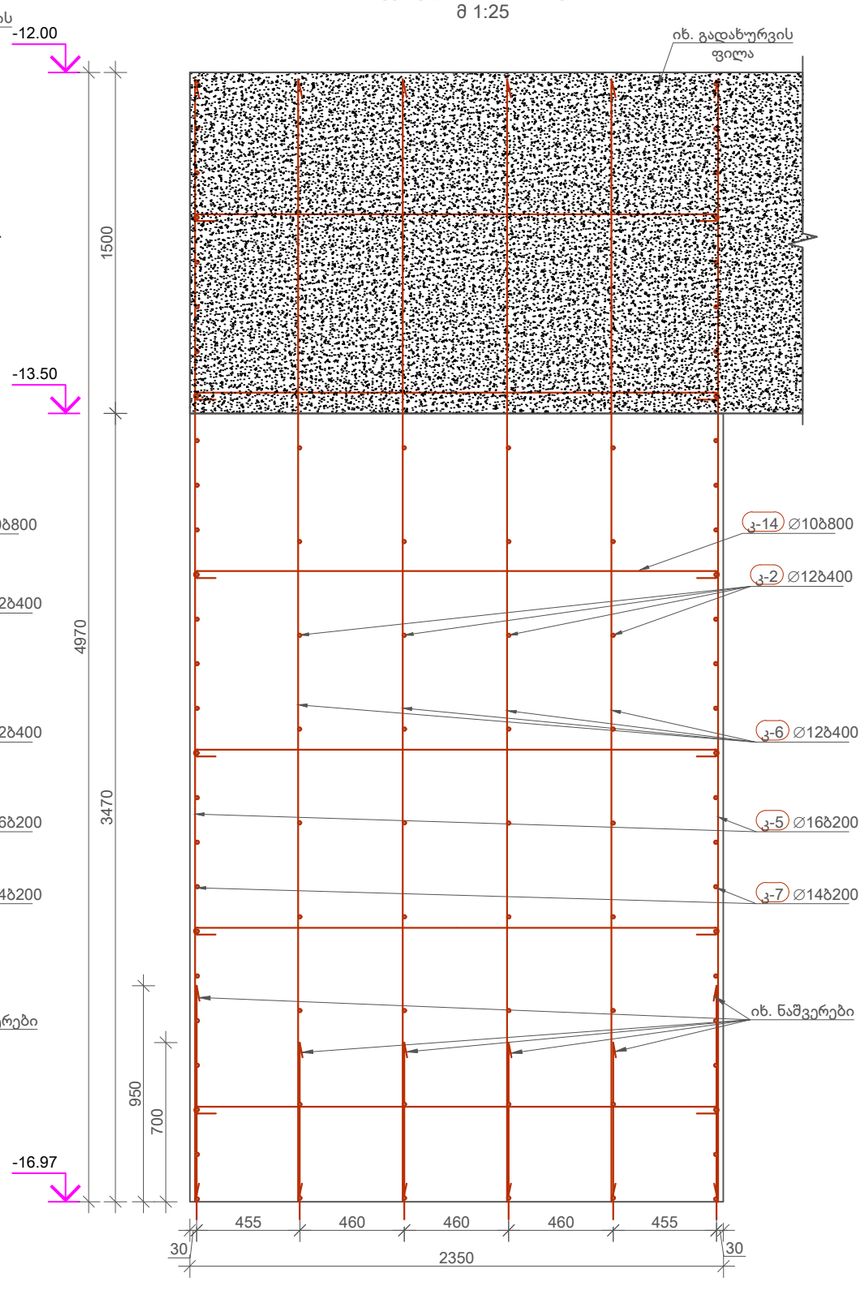

კედლების სპეციფიკაცია -16.97 ნიშნულზე

პოზ	∅ [mm]	კლასი	ესკიზი [mm]	ერთ. ზომა [mm]	ერთ. წონა [kg]	რაოდ.	მთ. სიგრძე [mm]	მთ. წონა [kg]
კ-1	12	A500C	4670	4670	4.15	816	3810720	3383.21
კ-2	12	A500C	დაიჭრას ადგილზე	-	-	-	5789700	5140.18
კ-3	8	A500C	160 (50, 50)	260	0.1	42	10920	4.31
კ-4	8	A500C	260 (50, 50)	360	0.14	786	282960	111.65
კ-5	16	A500C	4940	4940	7.8	1154	5700760	8997.72
კ-6	12	A500C	4940	4940	4.39	753	3719820	3302.51
კ-7	14	A500C	დაიჭრას ადგილზე	-	-	-	5870550	7094.05
კ-8	10	A500C	920 (100, 100)	1120	0.69	36	40312	24.85
კ-9	10	A500C	970 (100, 100)	1170	0.72	144	168447	103.85
კ-10	10	A500C	1170 (100, 100)	1370	0.84	126	172591	106.41
კ-11	10	A500C	1270 (100, 100)	1470	0.91	54	79367	48.93
კ-12	10	A500C	1470 (100, 100)	1670	1.03	204	340633	210.01
კ-13	10	A500C	1720 (100, 100)	1920	1.18	276	529856	326.68
კ-14	10	A500C	2320 (100, 100)	2520	1.55	60	151186	93.21
ბეტონი B25 V=694.00მ^3				ჯამური წონა 28948 kg				

No	Date	Revision	Issued by

მისამართი ADDRESS: ქ.თბილისი, ჭავჭავაძის ქუჩა N 23

დამკვეთი COSTUMER: ს.ს. სამედიცინო კორპორაცია ევექსი

პროექტი PROJECT: ცენტრალური ჰოსპიტალი

ნახაზი DRWG: კონსტრუქციული ნაწილი

APEX Studio 1

პროექტის No	ნახ. კოდი	ნახაზის No
PROJECT No	DRWG. CODE	DRWG. No
		40 /213

დახაზა DRW.BY	კონსტ. STR.EN	მთ. კონსტ. LED.EN	მასშტაბი SCALE
ნ.ბ.	ნ.ბ.	დ.ფ.	ცვლადი

ფორმატი LAYOUT A3

სტადია STATUS P.3

ვერსია REVISION R-0

კედლებისა და სვეტების მარკირების გეგმა -13.00, -12.00 და -10.90 ნიშნულებზე
მ 1:150

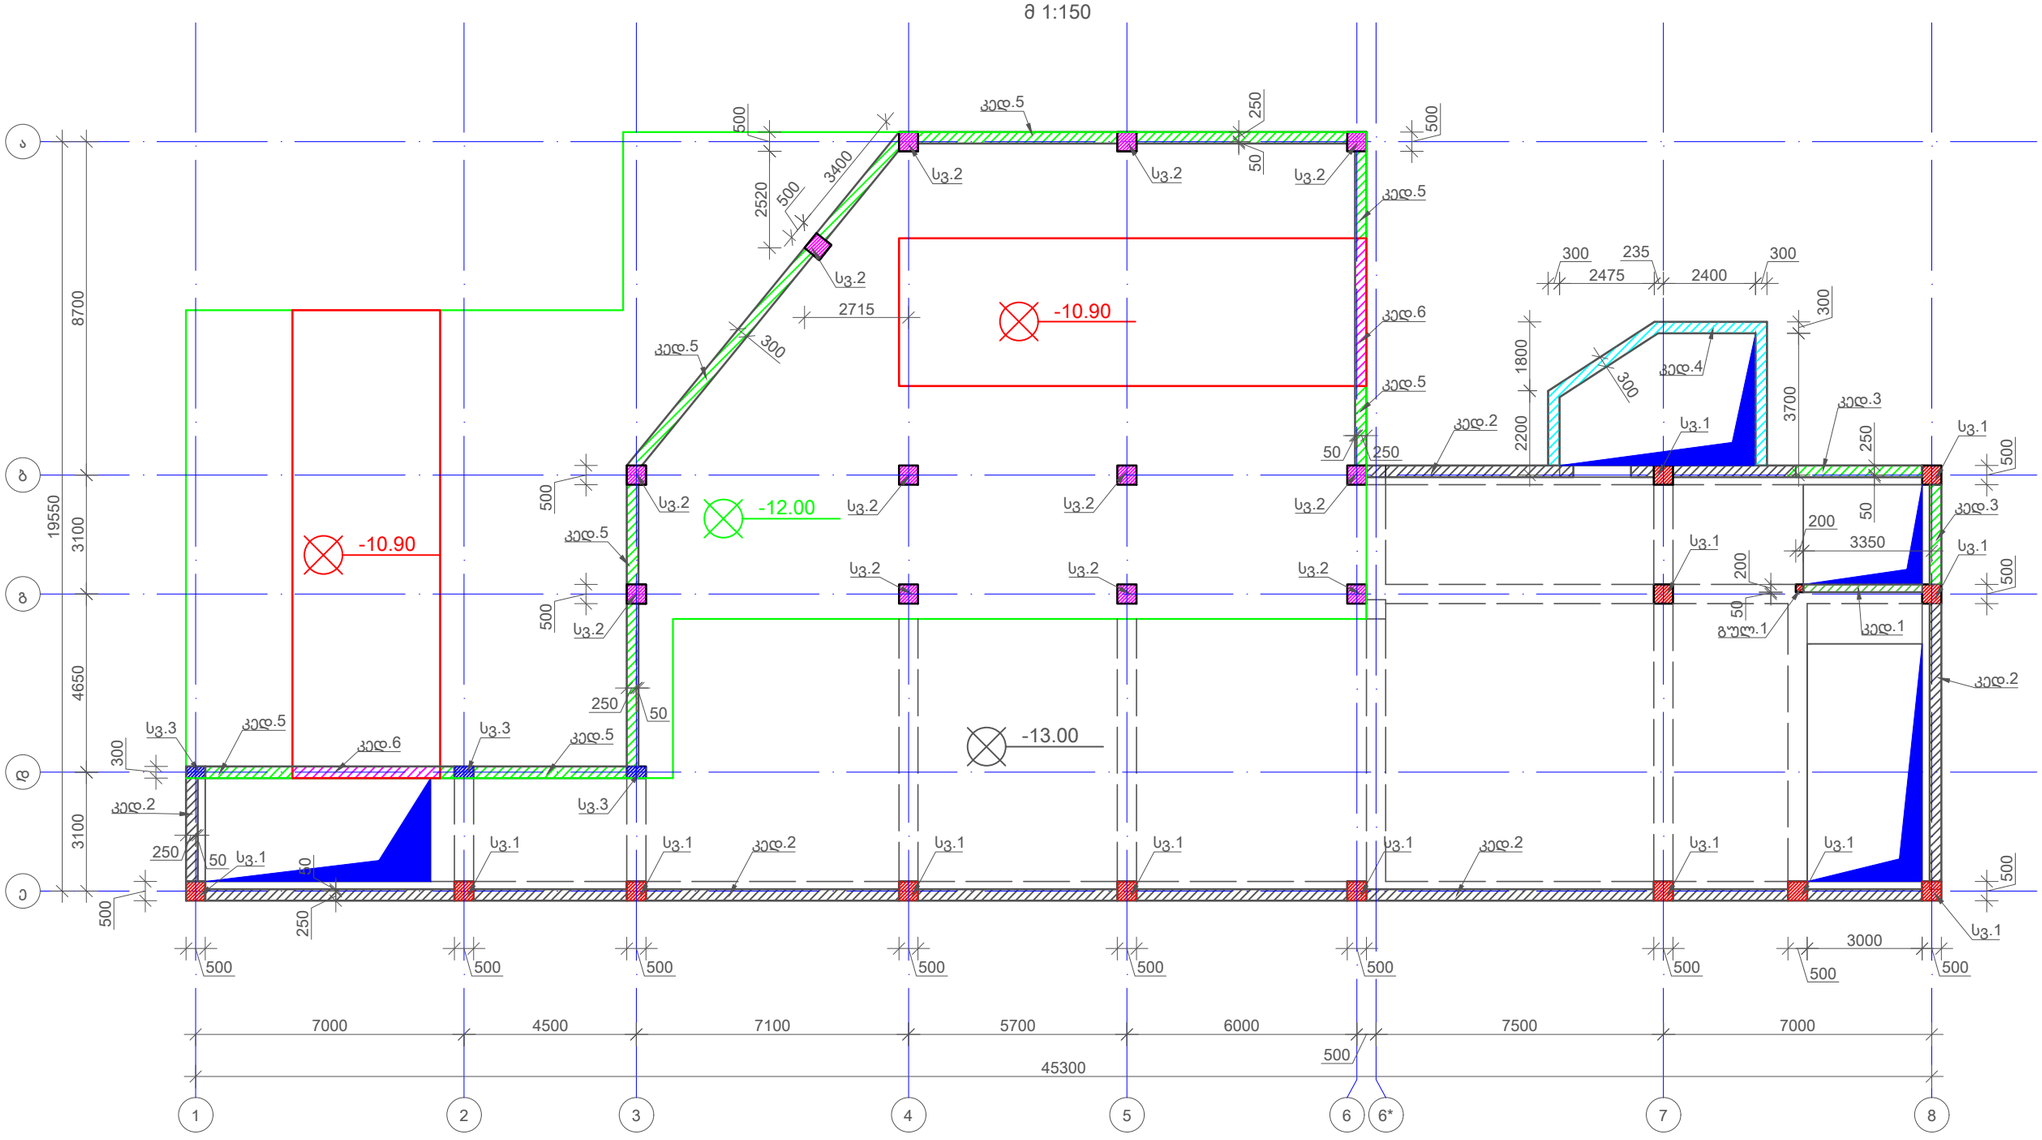

კედლების ჯამური სპეციფიკაცია -13.00, -12.00 და -10.90 ნიშნულზე			
კლასი	∅ [mm]	მთ. სიგრძე [mm]	მთ. წონა [kg]
A500C	8	358300	141.38
A500C	12	8127443	7215.66
ჯამური წონა 7360 კგ			
ბეტონი B25 V=101.50მ^3			

სვეტებისა და გულარის ჯამური სპეციფიკაცია -13.00 და -12.00 ნიშნულზე			
კლასი	∅ [mm]	მთ. სიგრძე [mm]	მთ. წონა [kg]
A500C	8	3820202	1507.39
A500C	20	1361000	3356.43
ჯამური წონა 4865 კგ			
ბეტონი B25 V=17.00მ^3			

No	Date	Revision	Issued by

მისამართი ADDRESS: ქ.თბილისი, ქავთარაძის ქუჩა N 23

დამკვეთი COSTUMER: ს.ს. სამედიცინო კორპორაცია ევექსი

პროექტი PROJECT: ცენტრალური ჰოსპიტალი

ნახაზი DRWG: კონსტრუქციული ნაწილი

APEX Studio 1

დახაზა DRW.BY	კონსტ. STR.EN	მთ.კონსტ LED.EN	მასშტაბი SCALE
ნ.ბ.	ნ.ბ.	დ.ც.	ცვლადი

ფორმატი LAYOUT A3

სტადია STATUS 8.3

რევიზია REVISION R-0

პროექტის No	ნახ. კოდი	ნახაზის No
PROJECT No	DRWG. CODE	DRWG. No
		41 /213

სვეტი 1 (13 ცალი)
მ 1:20

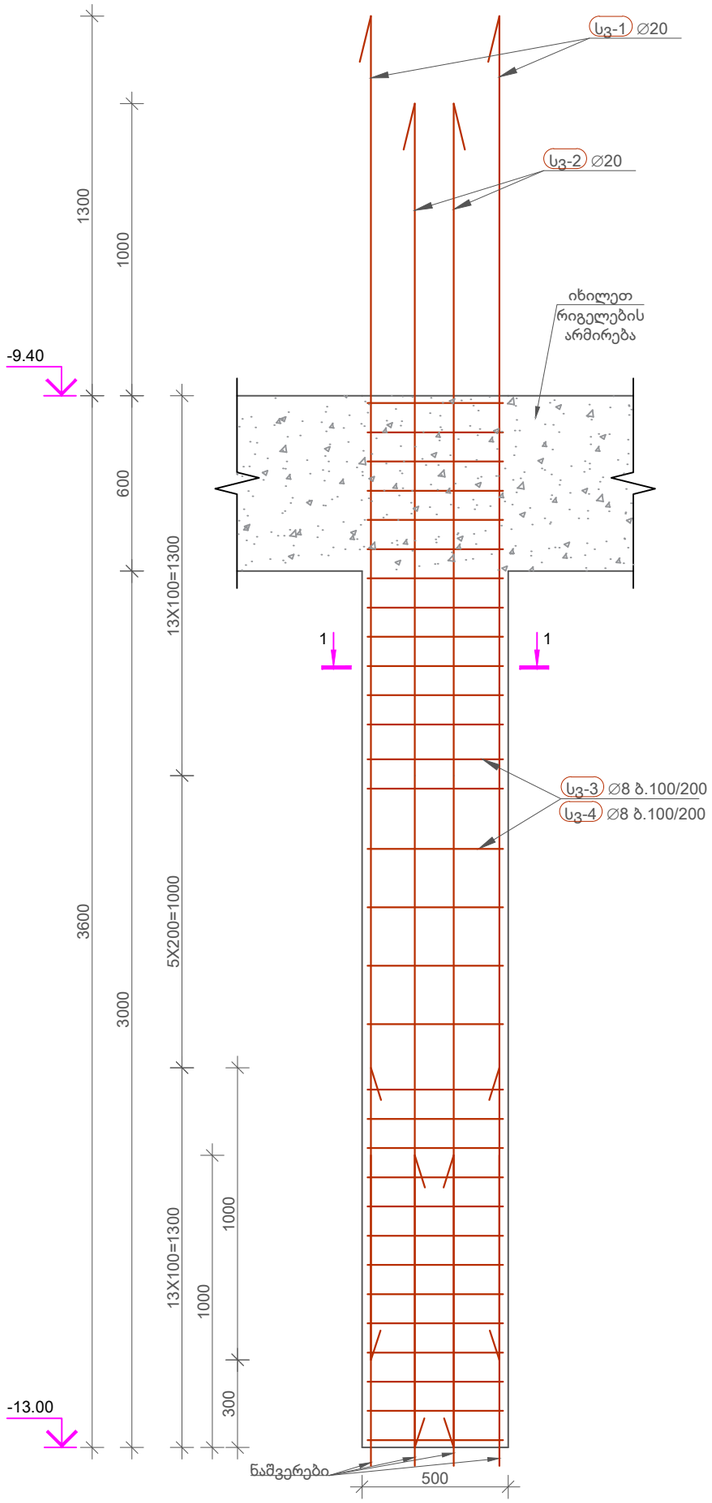

კვეთი 1-1
მ 1:10

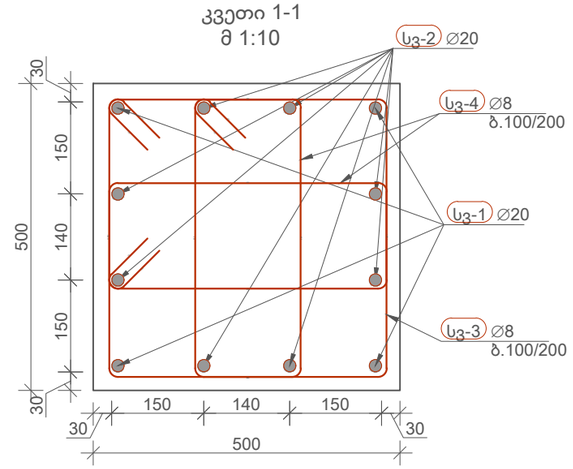

-13.00 ნიშნულის სვეტი 1-ის სპეციფიკაცია

პოზ	∅ [mm]	კლასი	ესკიზი [mm]	ერთ. ზომა [mm]	ერთ. წონა [kg]	რაოდ.	მთ. სიგრძე [mm]	მთ. წონა [kg]
სვ-1	20	A500C	4600	4600	11.34	52	239200	589.9
სვ-2	20	A500C	4600	4600	11.34	104	478400	1179.81
სვ-3	8	A500C	460, 460, 460, 460, 100, 100	2040	0.8	403	822120	324.4
სვ-4	8	A500C	460, 460, 180, 180, 100, 100	1480	0.58	806	1192880	470.69
ბეტონი B25 V=13X0.75=9.80მ^3				ჯამური წონა 2565 kg				

No	Date	Revision	Issued by

მისამართი ADDRESS: ქ.თბილისი, ჭავჭავაძის ქუჩა N 23

დამკვეთი COSTUMER: ს.ს. სამედიცინო კორპორაცია ევექსი

პროექტი PROJECT: ცენტრალური საავადმყოფო

ნახაზი DRWG: კონსტრუქციული ნაწილი

APEX Studio 1

პროექტის No	ნახ. კოდი	ნახაზის No
PROJECT No	DRWG. CODE	DRWG. No
		42 /213

დახაზა DRW.BY	კონტრ. STR.EN	მაკონტრ. LED.EN	მასშტაბი SCALE
ნ.ბ.	ნ.ბ.	დ.გ.	ცვლადი

ფორმატი LAYOUT A3
სტადია STATUS 9.3
რევიზია REVISION R-0

სვეტი 2 (12 ცალი)
მ 1:20

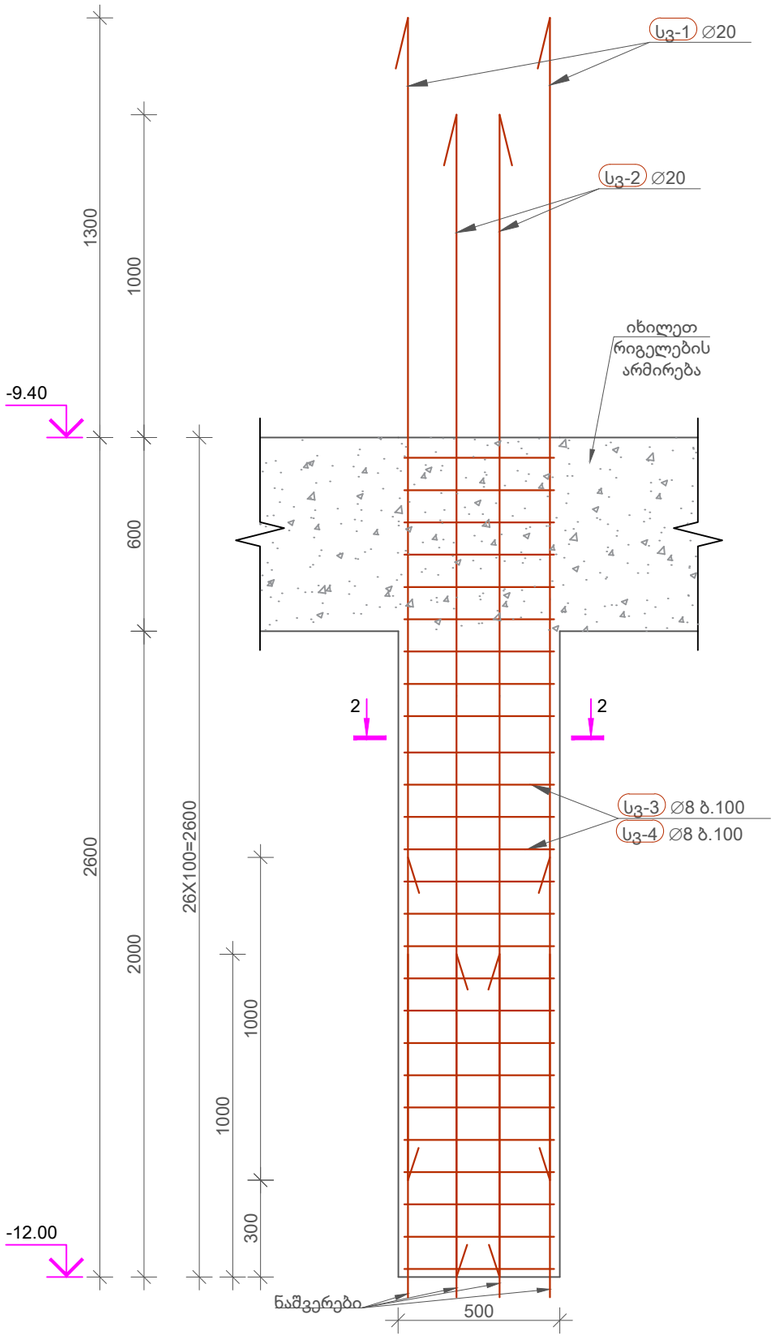

კვეთი 2-2
მ 1:10

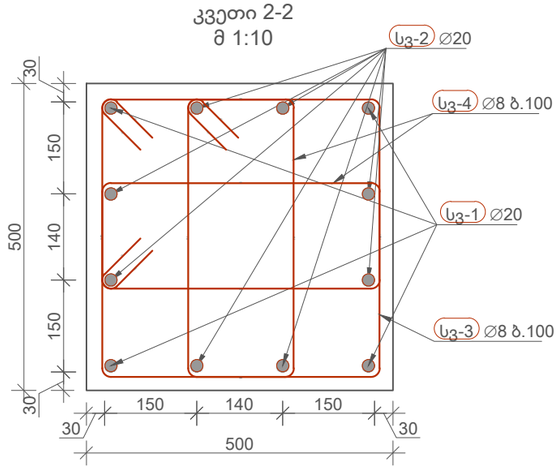

-12.00 ნიშნულის სვეტი 2-ის სპეციფიკაცია

პოზ	∅ [mm]	კლასი	ესკიზი [mm]	ერთ. ზომა [mm]	ერთ. წონა [kg]	რაოდ.	მთ. სიგრძე [mm]	მთ. წონა [kg]
სვ-1	20	A500C	3600	3600	8.88	48	172800	426.15
სვ-2	20	A500C	3600	3600	8.88	96	345600	852.3
სვ-3	8	A500C	460, 100, 100, 460, 460, 460	2040	0.8	312	636480	251.14
სვ-4	8	A500C	460, 100, 100, 180, 180, 460	1480	0.58	624	923520	364.41

ბეტონი B25 V=12X0.50=6.00მ^3 | ჯამური წონა 1894 kg

No	Date	Revision	Issued by

მისამართი ADDRESS: ქ.თბილისი, ჭავჭავაძის ქუჩა N 23

დამკვეთი COSTUMER: ს.ს. სამედიცინო კორპორაცია ევექსი

პროექტი PROJECT: ცენტრალური ჰოსპიტალი

ნახაზი DRWG: კონსტრუქციული ნაწილი

APEX Studio 1

პროექტის No	ნახ. კოდი	ნახაზის No
PROJECT No	DRWG. CODE	DRWG. No
		43 /213

დახაზა DRW.BY	კონსტ. STR.EN	მთ.კონსტ. LED.EN	მასშტაბი SCALE
ნ.ბ.	ნ.ბ.	დ.გ.	ცვლილება

ფორმატი LAYOUT A3
სტადია STATUS მ.პ
რევიზია REVISION R-0

სვეტი 3 (3 ცალი)
მ 1:20

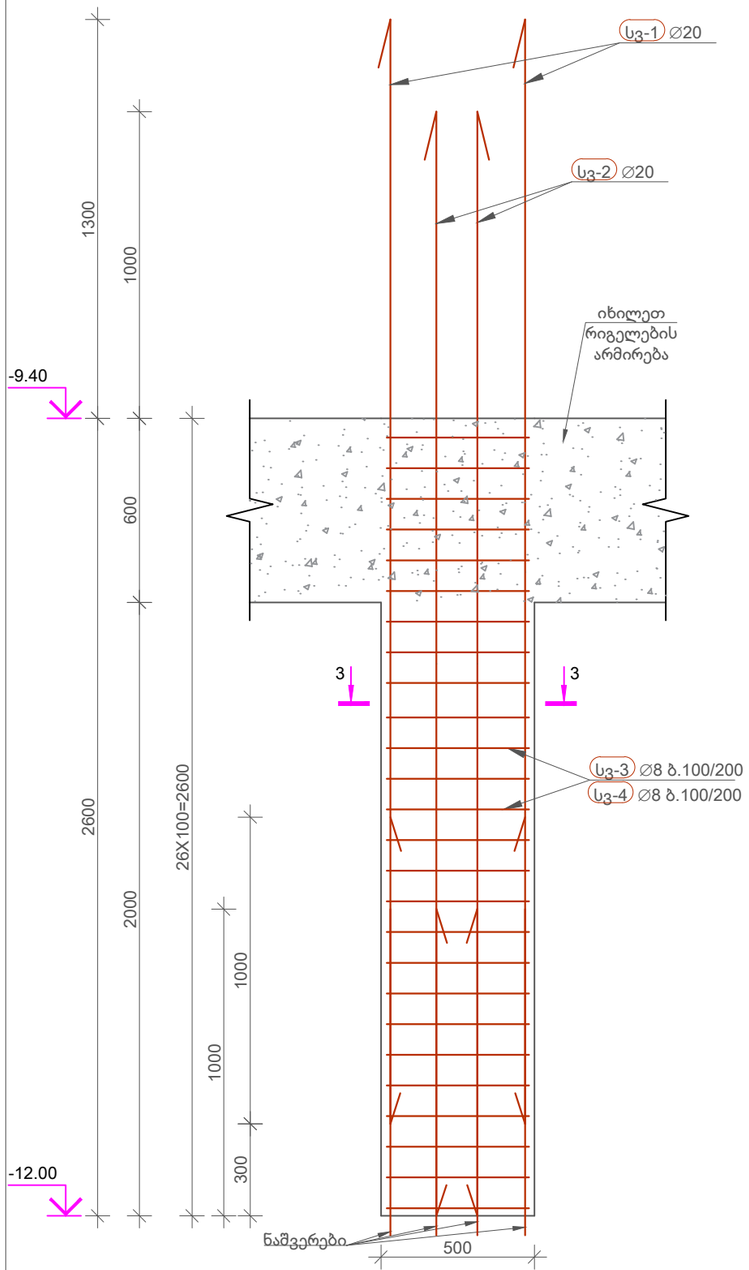

გულარი 1 (1 ცალი)
მ 1:20

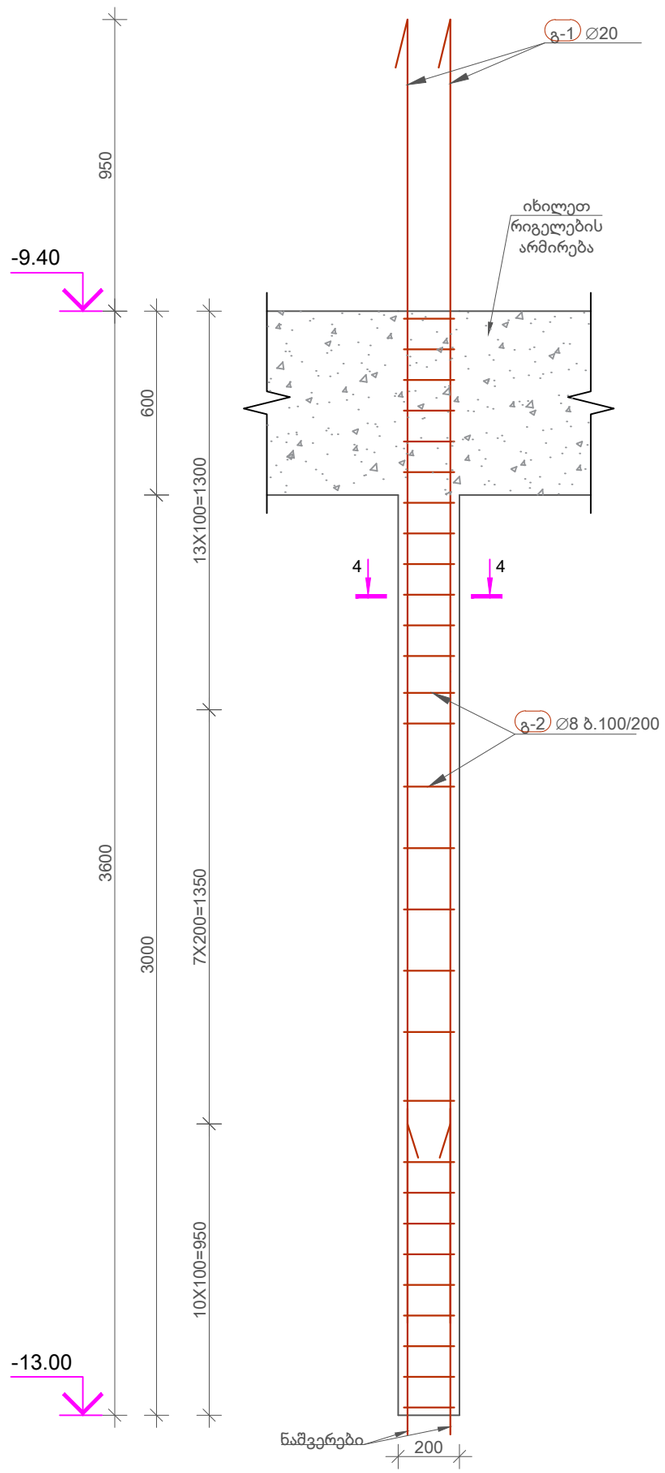

კვეთი 3-3
მ 1:10

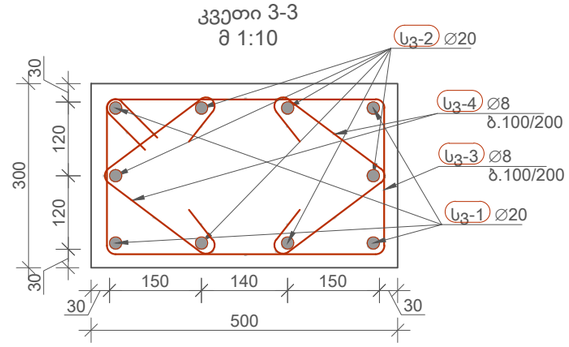

კვეთი 4-4
მ 1:10

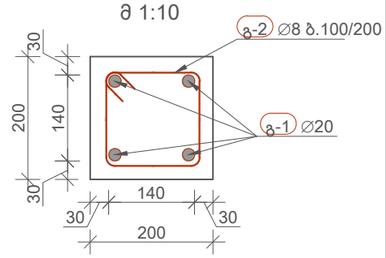

-12.00 ნიშნულის სვეტი 3-ის სპეციფიკაცია

პოზ	∅ [mm]	კლასი	ესკიზი [mm]	ერთ. ზომა [mm]	ერთ. წონა [kg]	რაოედ.	მთ. სიგრძე [mm]	მთ. წონა [kg]
Სვ-1	20	A500C	3600	3600	8.88	12	43200	106.54
Სვ-2	20	A500C	3600	3600	8.88	18	64800	159.81
Სვ-3	8	A500C	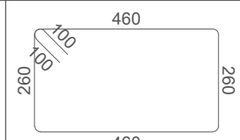	1640	0.65	78	127920	50.48
Სვ-4	8	A500C	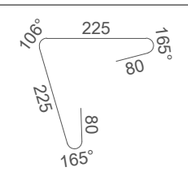	610	0.24	156	95082	37.52

ბეტონი B25 V=3X0.30=0.90მ^3 — ჯამური წონა 354 kg

-16.97 ნიშნულის გულარი 1-ის სპეციფიკაცია

პოზ	∅ [mm]	კლასი	ესკიზი [mm]	ერთ. ზომა [mm]	ერთ. წონა [kg]	რაოედ.	მთ. სიგრძე [mm]	მთ. წონა [kg]
გ-1	20	A500C	4250	4250	10.48	4	17000	41.92
გ-2	8	A500C	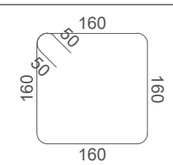	740	0.29	30	22200	8.76

ბეტონი B25 V=1X0.12=0.12მ^3 — ჯამური წონა 51 kg

No	Date	Revision	Issued by

მისამართი ADDRESS: ქ.თბილისი, ქავთარაძის ქუჩა N 23

დამკვეთი COSTUMER: ს.ს. სამედიცინო კორპორაცია ევექსი

პროექტი PROJECT: ცენტრალური ჰოსპიტალი

ნახაზი DRWG: კონსტრუქციული ნაწილი

APEX Studio 1

პროექტის No	ნახ. კოდი	ნახაზის No
PROJECT No	DRWG. CODE	DRWG. No
		44 /213

დახაზა DRW.BY	კონსტ. STR.EN	მთ. კონსტ. LED.EN	მასშტაბი SCALE
ნ.ბ.	ნ.ბ.	დ.გ.	ცვლადი

ფორმატი LAYOUT A3

სტადია STATUS 8.3

რევიზია REVISION R-0

კედელი 1-ის არმირება
მ 1:20

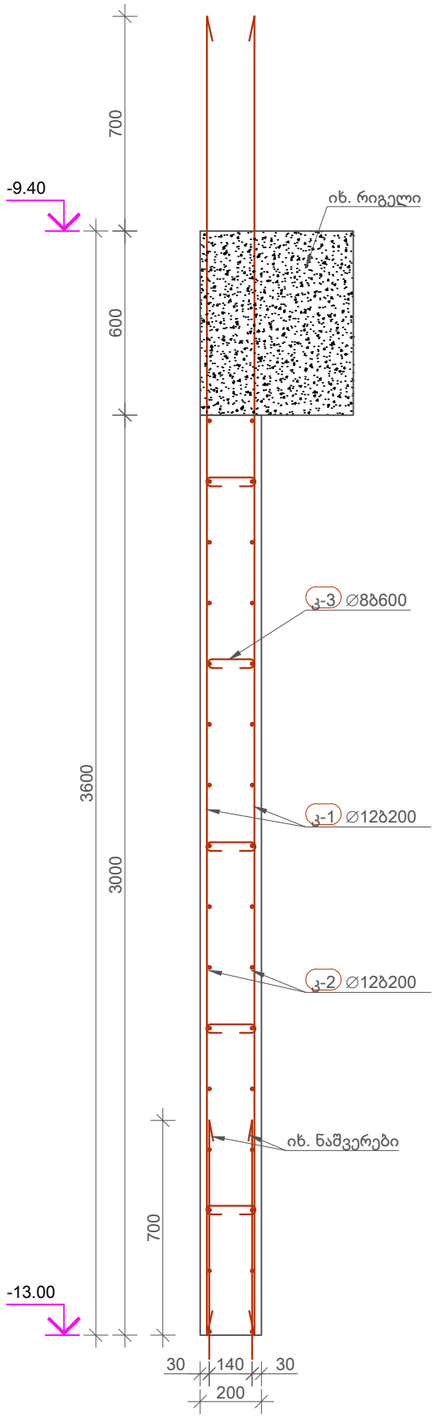

კედელი 2-ის არმირება
მ 1:20

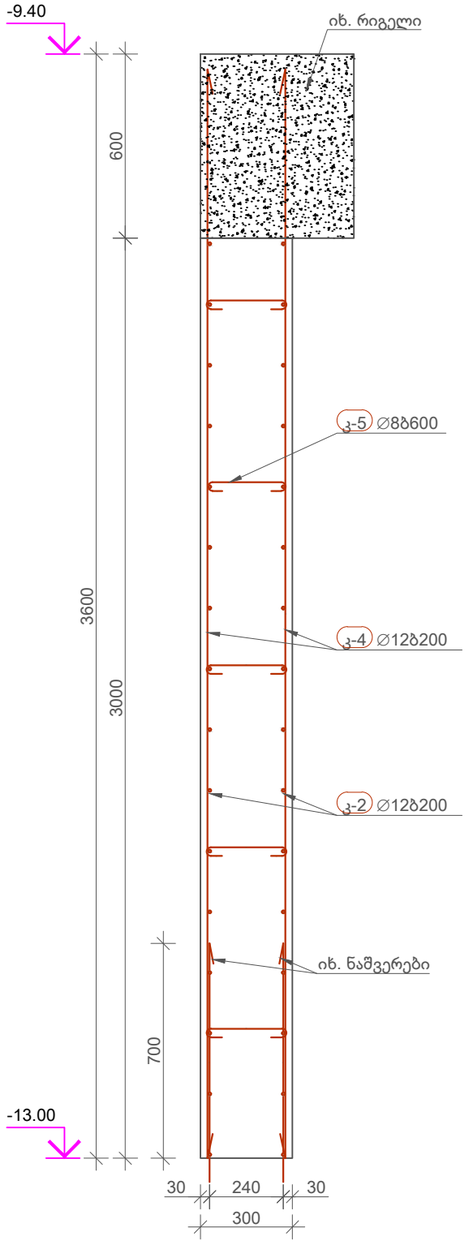

კედელი 3-ის არმირება
მ 1:20

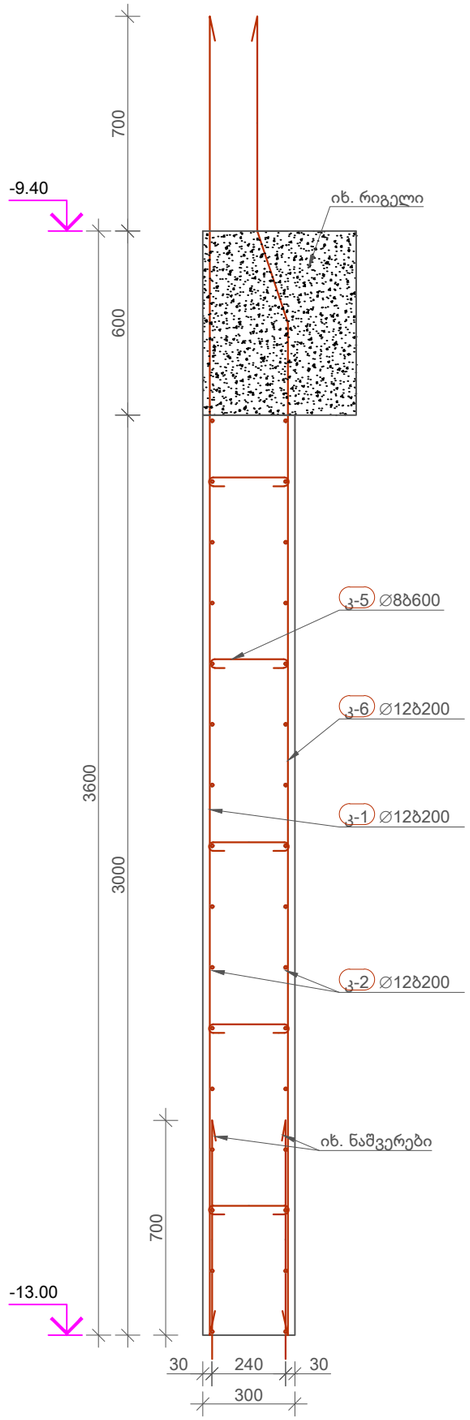

კედელი 4-ის არმირება
მ 1:20

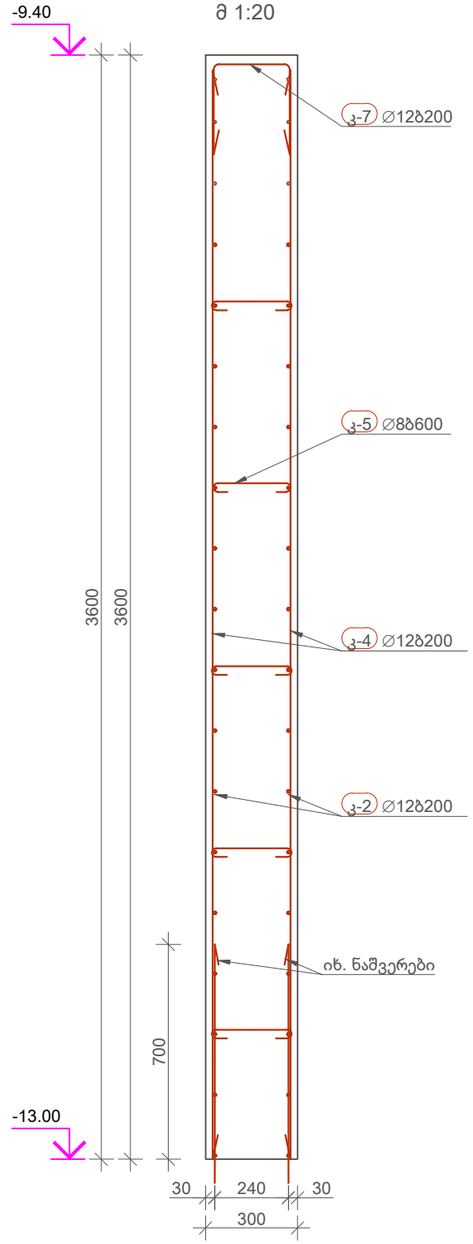

No	Date	Revision	Issued by

მისამართი
ADDRESS
ქ.თბილისი, ჭავჭავაძის ქუჩა N 23

პროექტი
PROJECT
ცენტრალური ჰოსპიტალი

დამკვეთი
COSTUMER
ს.ს. სამედიცინო კორპორაცია ევექსი

ნახაზი
DRWG
კონსტრუქციული ნაწილი

APEX Studio 1

პროექტის No	ნახ. კოდი	ნახაზის No
PROJECT No	DRWG. CODE	DRWG. No
		45 /213

ნახაზი DRW.BY	კონსტ. STR.EN	მთ. კონსტ. LED.EN	მასშტაბი SCALE
ნ.ბ.	ნ.ბ.	დ.ც.	ცვლადი

ფორმატი LAYOUT A3
სტატუსი STATUS 0.3
რევიზია REVISION R-0

კედელი 5-ის არმირება
მ 1:20

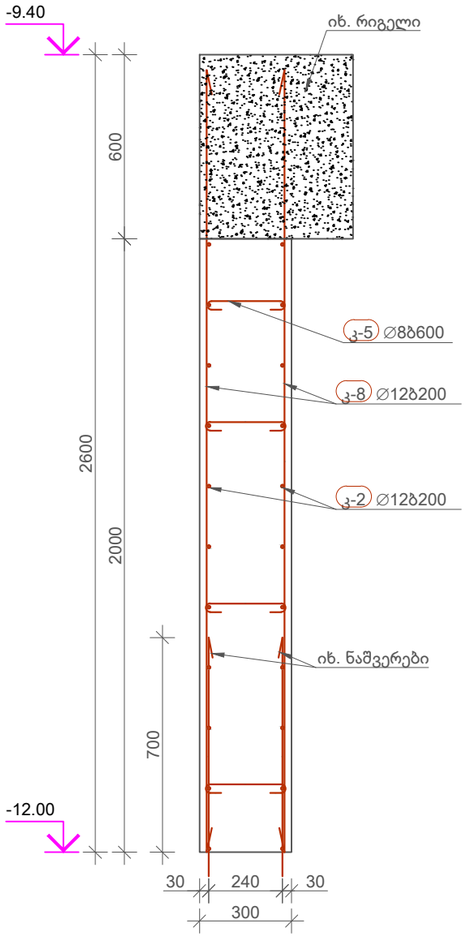

კედელი 6-ის არმირება
მ 1:20

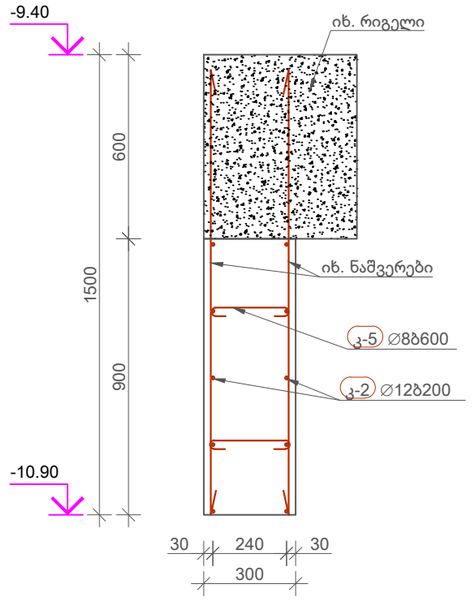

კედლების სპეციფიკაცია -13.00, -12.00 და -10.90 ნიშნულზე

პოზ	∅ [mm]	კლასი	ესკიზი [mm]	ერთ. ზომა [mm]	ერთ. წონა [kg]	რაოედ.	მთ. სიგრძე [mm]	მთ. წონა [kg]
კ-1	12	A500C	4300	4300	3.82	65	279500	248.14
კ-2	12	A500C	დაიჭრას ადგილზე	-	-	-	3825150	3396.02
კ-3	8	A500C	160; 50; 50	260	0.1	35	9100	3.59
კ-4	12	A500C	3550	3550	3.15	740	2627000	2332.29
კ-5	8	A500C	260; 50; 50	360	0.14	970	349200	137.79
კ-6	12	A500C	18° 700; 3300; 320	4319	3.83	31	133893	118.87
კ-7	12	A500C	300; 260; 300	860	0.76	305	262300	232.87
კ-8	12	A500C	2550	2550	2.26	392	999600	887.46
ბეტონი B25 V=101.50მ^3				ჯამური წონა 7357 kg				

No	Date	Revision	Issued by

მისამართი ADDRESS: ქ.თბილისი, ჭავჭავაძის ქუჩა N 23

დამკვეთი COSTUMER: ს.ს. სამედიცინო კორპორაცია ევექსი

პროექტი PROJECT: ცენტრალური საავადმყოფო

ნახაზი DRWG: კონსტრუქციული ნაწილი

APEX Studio 1

დამზადა DRW.BY	კონსტ. STR.EN	მთ.კონსტ. LED.EN	მასშტაბი SCALE
ნ.ბ.	ნ.ბ.	დ.ც.	ცვლადი

ფორმატი LAYOUT A3

სტადია STATUS B.3

რევიზია REVISION R.0

პროექტის No	ნახ. კოდი	ნახაზის No
PROJECT No	DRWG. CODE	DRWG. No
		46 /213

კედლის ღიობების მარკირების გეგმა -9.40 ნიშნულზე
მ 1:150

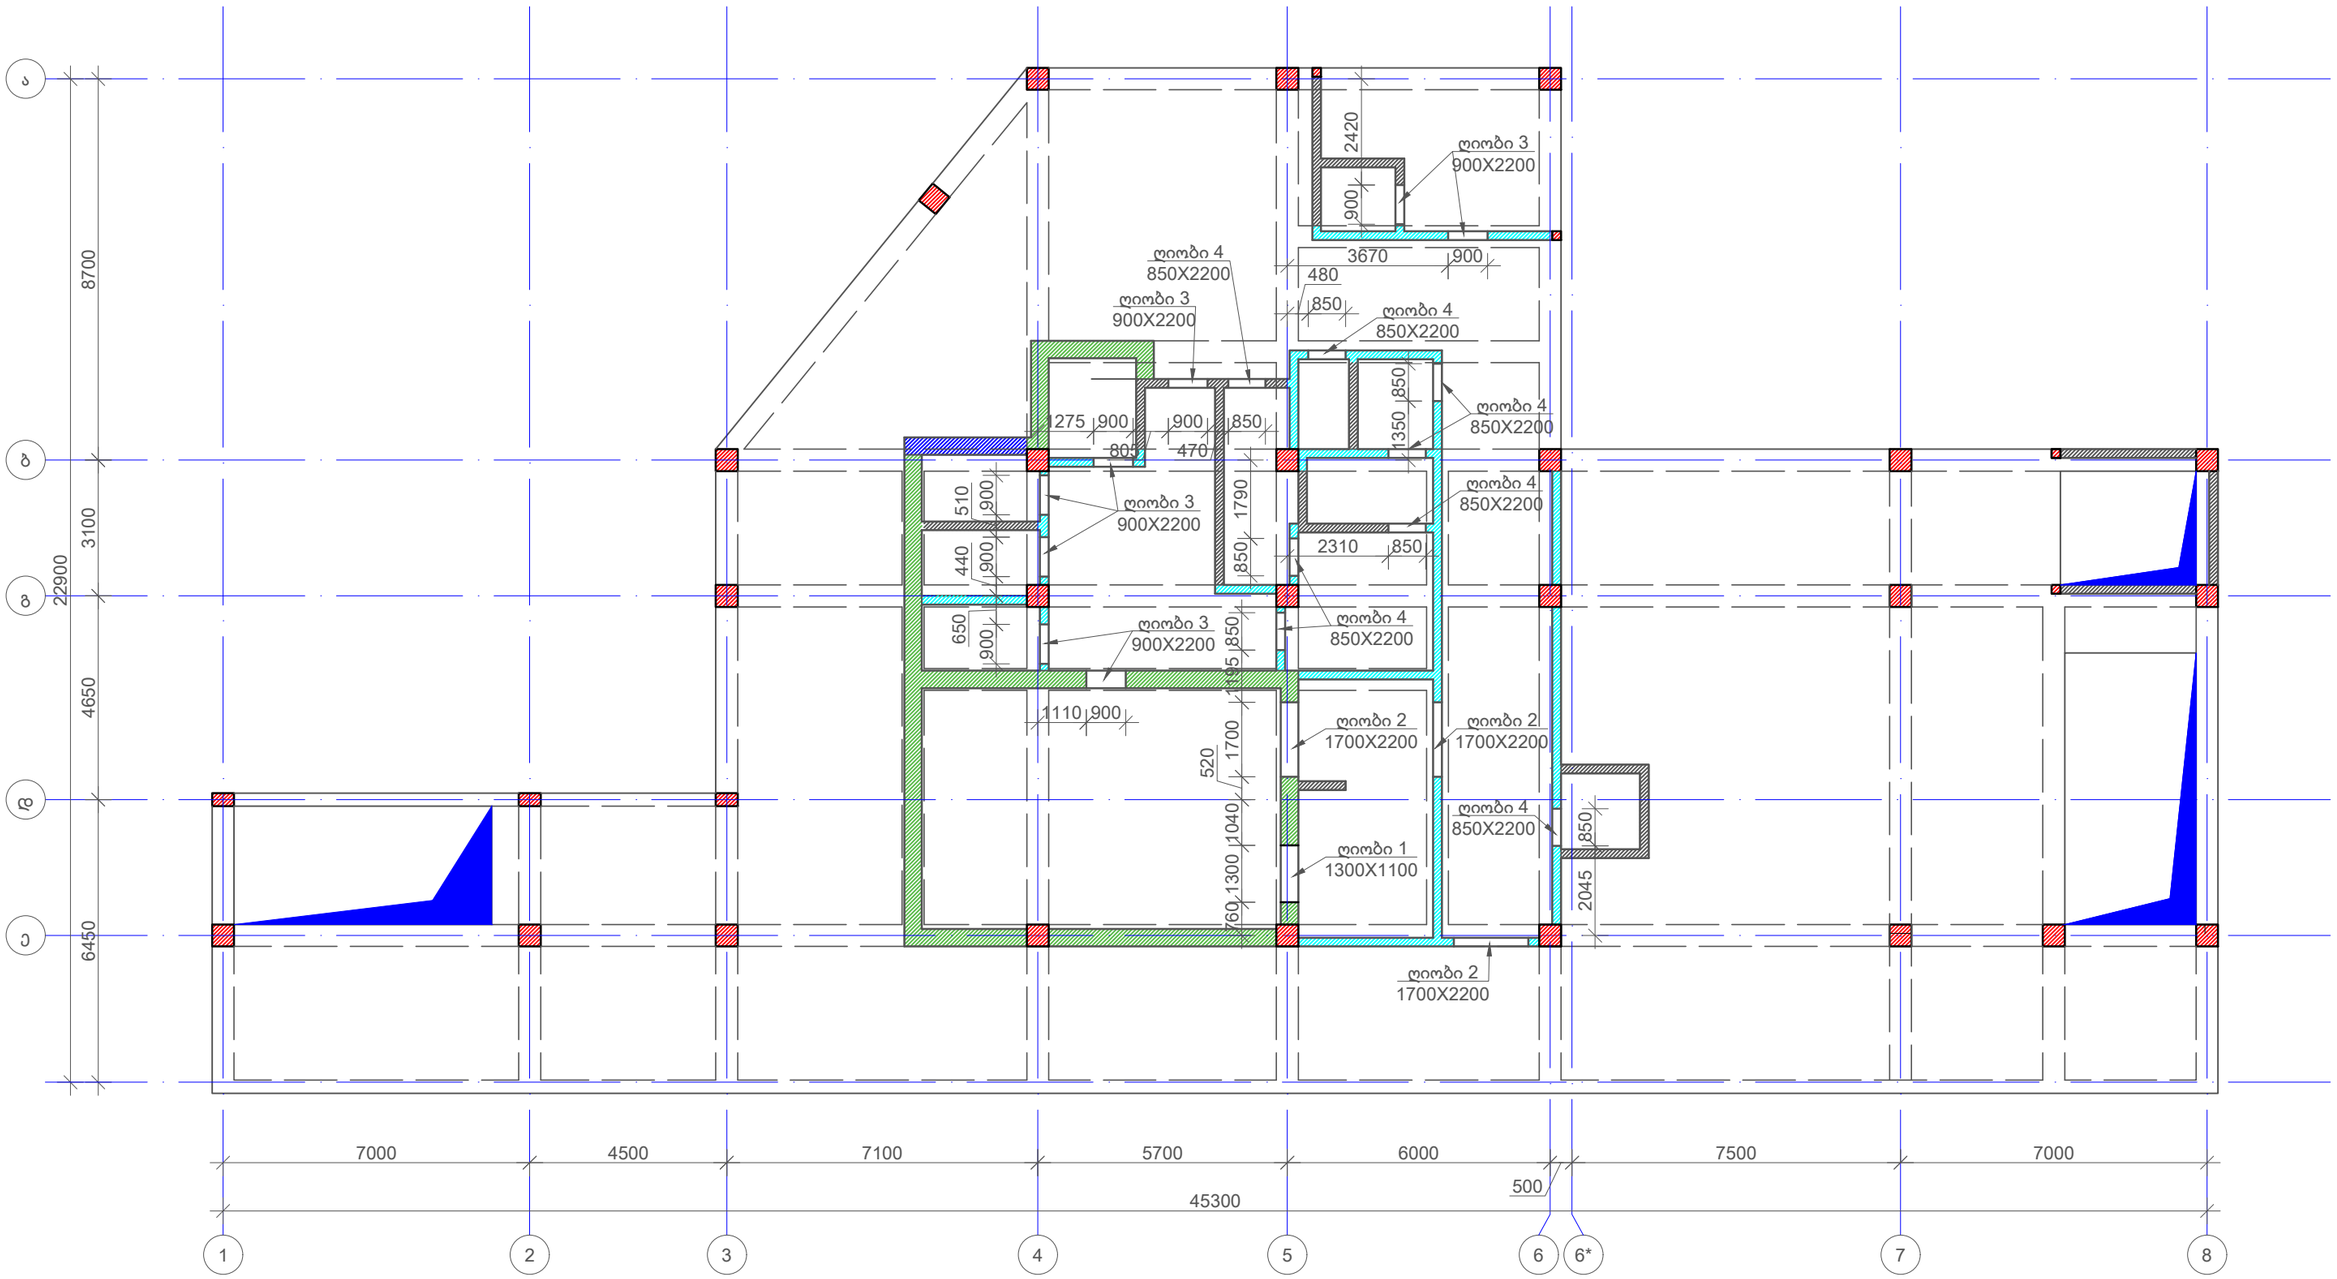

შენიშვნა:
ღიობების მოწყობისას იხელმძღვანელეთ არქიტექტურული ნახაზების მიხედვით.
აღნიშნული ნახაზები განიხილეთ რიგელის და გადახურვის ფილის ნახაზებთან ერთად.

No	Date	Revision	Issued by

მისამართი ADDRESS: ქ.თბილისი, ქავთარაძის ქუჩა N 23

პროექტი PROJECT: ცენტრალური ჰოსპიტალი

დამკვეთი COSTUMER: ს.ს. სამედიცინო კორპორაცია ევექსი

ნახაზი DRWG: კონსტრუქციული ნაწილი

APEX Studio 1

პროექტის No	ნახ. კოდი	ნახაზის No
PROJECT No	DRWG. CODE	DRWG. No
		47 /213

ავტორი DRW.BY	კონსტ. STR.EN	მთ. კონსტ. LED.EN	მასშტაბი SCALE
ნ.ბ.	ნ.ბ.	დ.გ.	ცვლებადი

ფორმატი LAYOUT A3
სტადია STATUS 0.3
რევიზია REVISION R-0

კედლების სვეტებისა და გულარის მარკირების გეგმა -9.40 ნიშნულზე
მ 1:150

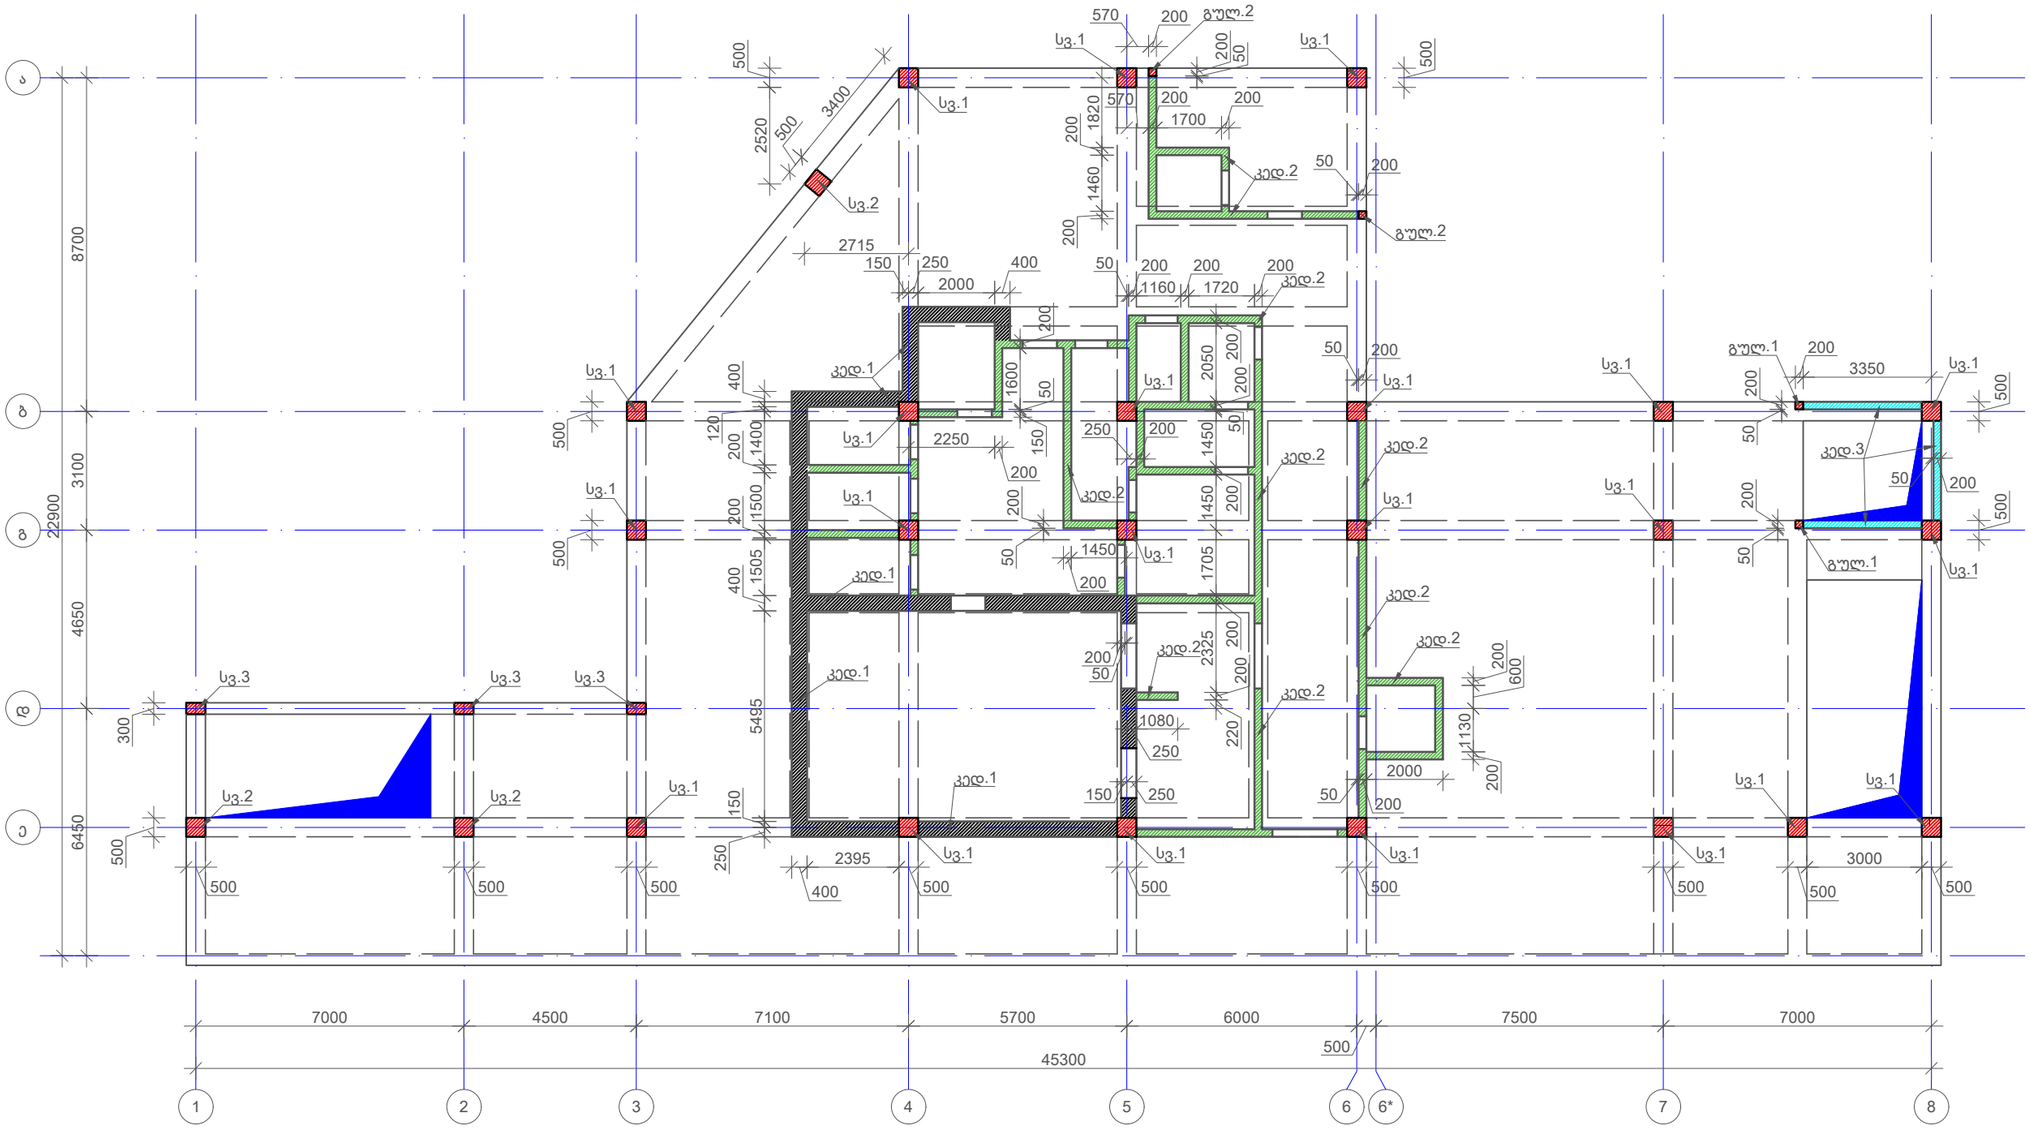

კედლების ჯამური სპეციფიკაცია -9.40 ნიშნულზე			
კლასი	∅ [mm]	მთ. სიგრძე [mm]	მთ. წონა [kg]
A500C	8	414640	163.61
A500C	12	9171670	8142.74
ჯამური წონა 8306 კგ			
ბეტონი B25 V=110.80მ^3			

სვეტებისა და გულარის ჯამური სპეციფიკაცია -9.40 ნიშნულზე			
კლასი	∅ [mm]	მთ. სიგრძე [mm]	მთ. წონა [kg]
A500C	8	4093150	1615.09
A500C	20	1471740	3629.53
ჯამური წონა 5250 კგ			
ბეტონი B25 V=19.80მ^3			

შენიშვნა:
ღიობების მოწყობისას იხელმძღვანელეთ არქიტექტურული ნახაზების მიხედვით.

No	Date	Revision	Issued by

მისამართი ADDRESS: ჭ.თბილისი, ჭავჭავაძის ქ.ჭუჩა N 23

პროექტი PROJECT: ცენტრალური საავადმყოფო

დამკვეთი COSTUMER: ს.ს. სამედიცინო კორპორაცია ევექსი

ნახაზი DRWG: კონსტრუქციული ნაწილი

APEX Studio 1

პროექტის No	ნახ. კოდი	ნახაზის No
PROJECT No	DRWG. CODE	DRWG. No
		48 /213

დახაზა DRW.BY	კონსტ. STR.EN	მთ.კონსტ. LED.EN	მასშტაბი SCALE
ნ.ბ.	ნ.ბ.	დ.გ.	ცვლადი

ფორმატი LAYOUT A3
სტადია STATUS მ.პ.
რევიზია REVISION R-0

სვეტი 1 (22 ცალი)
მ 1:20

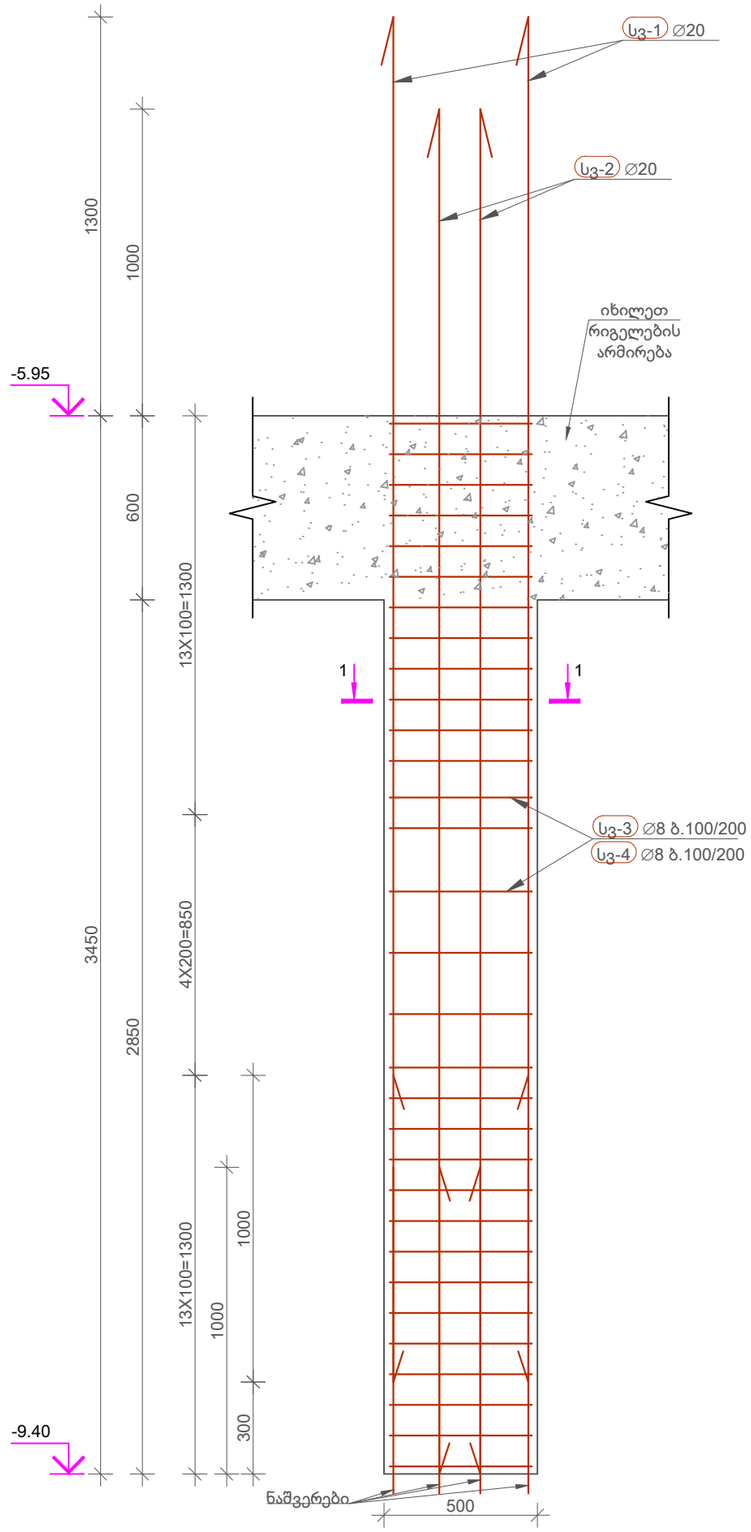

კვეთი 1-1
მ 1:10

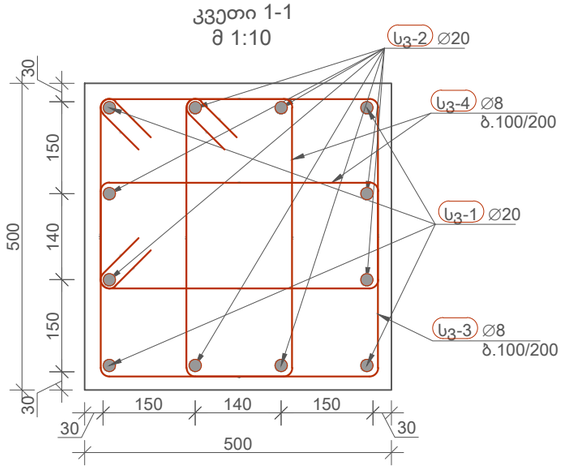

-9.40 ნიშნულის სვეტი 1-ის სპეციფიკაცია

პოზ	∅ [mm]	კლასი	ესკიზი [mm]	ერთ. ზომა [mm]	ერთ. წონა [kg]	რაოედ.	მთ. სიგრძე [mm]	მთ. წონა [kg]
სვ-1	20	A500C	4450	4450	10.97	88	391600	965.74
სვ-2	20	A500C	4450	4450	10.97	176	783200	1931.49
სვ-3	8	A500C	460, 460, 460, 460, 100, 100	2040	0.8	660	1346400	531.27
სვ-4	8	A500C	460, 180, 460, 180, 100, 100	1480	0.58	1320	1953600	770.86

ბეტონი B25 V=22X0.715=15.70მ^3 | ჯამური წონა 4199 kg

No	Date	Revision	Issued by

მისამართი ADDRESS: ქ.თბილისი, ქავთარაძის ქუჩა N 23

დამკვეთი COSTUMER: ს.ს. სამედიცინო კორპორაცია ევექსი

პროექტი PROJECT: ცენტრალური ჰოსპიტალი

ნახაზი DRWG: კონსტრუქციული ნაწილი

APEX Studio 1

პროექტის No	ნახ. კოდი	ნახაზის No
PROJECT No	DRWG. CODE	DRWG. No
		49 /213

დახაზა DRW.BY	კონსტ. STR.EN	მთ. კონსტ. LED.EN	მასშტაბი SCALE
ნ.ბ.	ნ.ბ.	დ.გ.	ცვლადი

ფორმატი LAYOUT A3
სტადია STATUS 9.3
რევიზია REVISION R-0

სვეტი 2 (2 ცალი)
მ 1:20

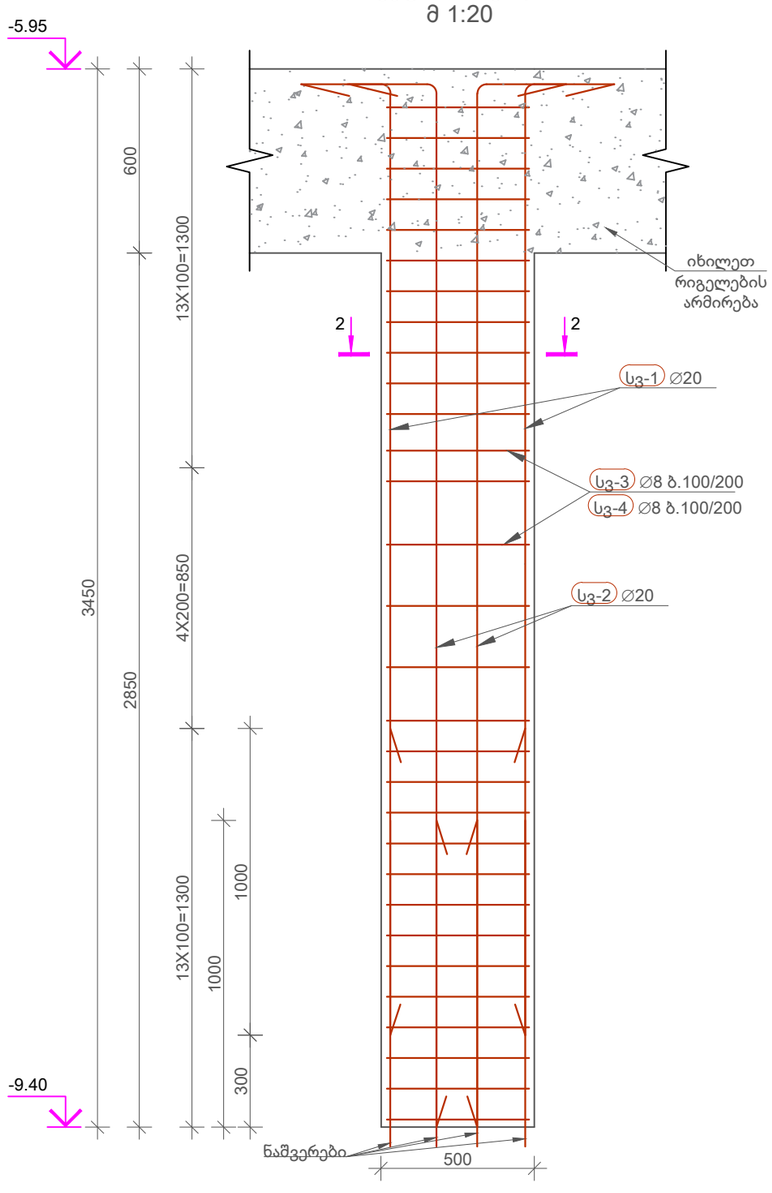

კვეთი 2-2
მ 1:10

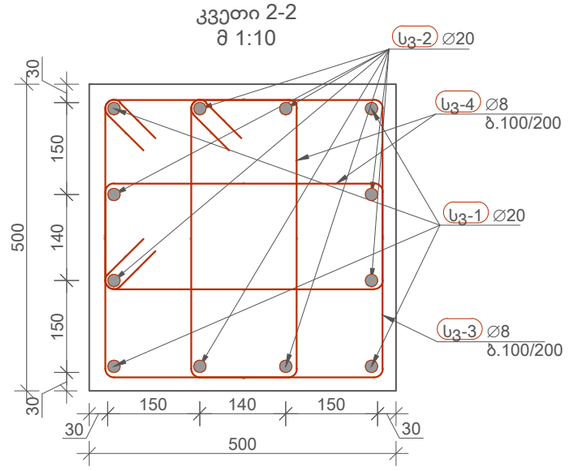

-9.40 ნიშნულის სვეტი 2-ის სპეციფიკაცია

პოზ	∅ [mm]	კლასი	ესკიზი [mm]	ერთ. ზომა [mm]	ერთ. წონა [kg]	რაოედ.	მთ. სიგრძე [mm]	მთ. წონა [kg]
სვ-1	20	A500C	3110, 300	3410	8.41	12	40920	100.91
სვ-2	20	A500C	3410, 300	3710	9.15	24	89040	219.59
სვ-3	8	A500C	460, 100, 100, 460, 460, 460	2040	0.8	90	183600	72.45
სვ-4	8	A500C	460, 100, 100, 180, 180, 460	1480	0.58	180	266400	105.12

ბეტონი B25 V=3X0.715=2.20მ^3 | ჯამური წონა 498 kg

No	Date	Revision	Issued by

მისამართი ADDRESS: ქ.თბილისი, ქავთარაძის ქუჩა N 23

დამკვეთი COSTUMER: ს.ს. სამედიცინო კორპორაცია ევექსი

პროექტი PROJECT: ცენტრალური ჰოსპიტალი

ნახაზი DRWG: კონსტრუქციული ნაწილი

APEX Studio 1

პროექტის No	ნახ. კოდი	ნახაზის No
PROJECT No	DRWG. CODE	DRWG. No
		50 /213

დახაზა DRW.BY	კონსტ. STR.EN	მთ. კონსტ. LED.EN	მასშტაბი SCALE
ნ.ბ.	ნ.ბ.	დ.გ.	ცვლადი

ფორმატი LAYOUT A3

სტადია STATUS 0.3

რევიზია REVISION R-0

სვეტი 3 (3 ცალი)
მ 1:20

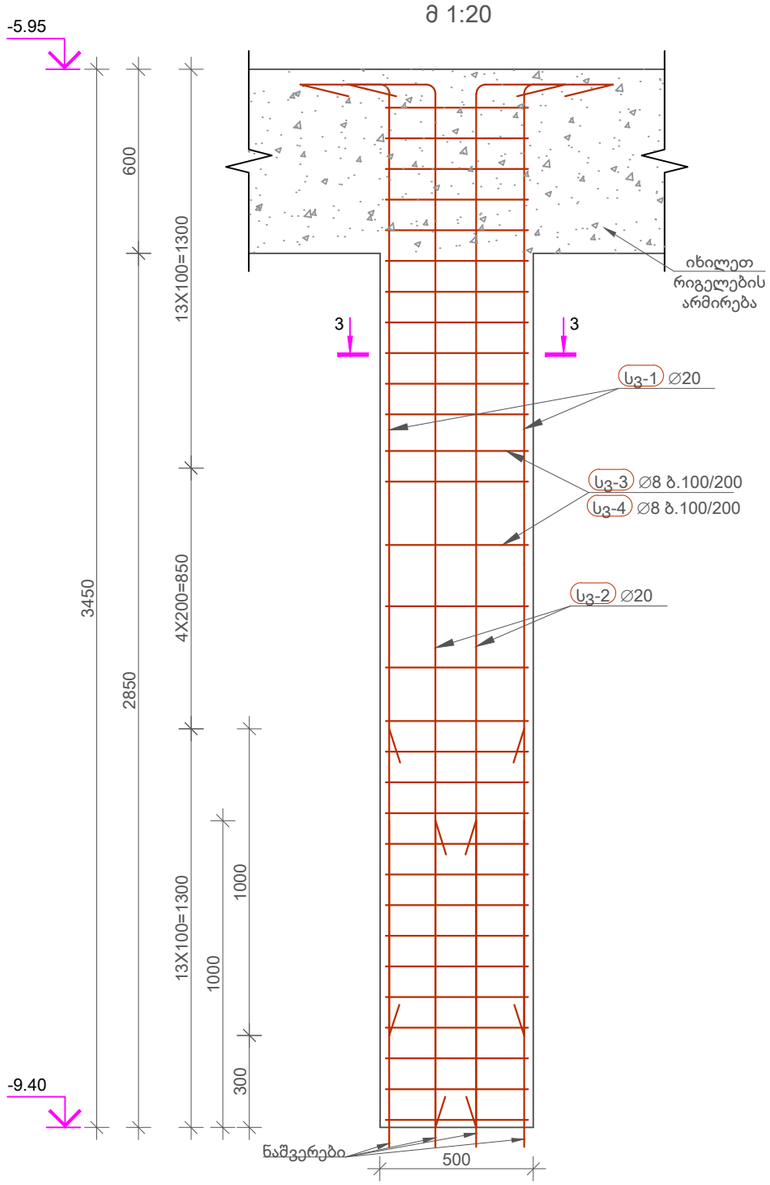

გულარი 1 (2 ცალი)
მ 1:20

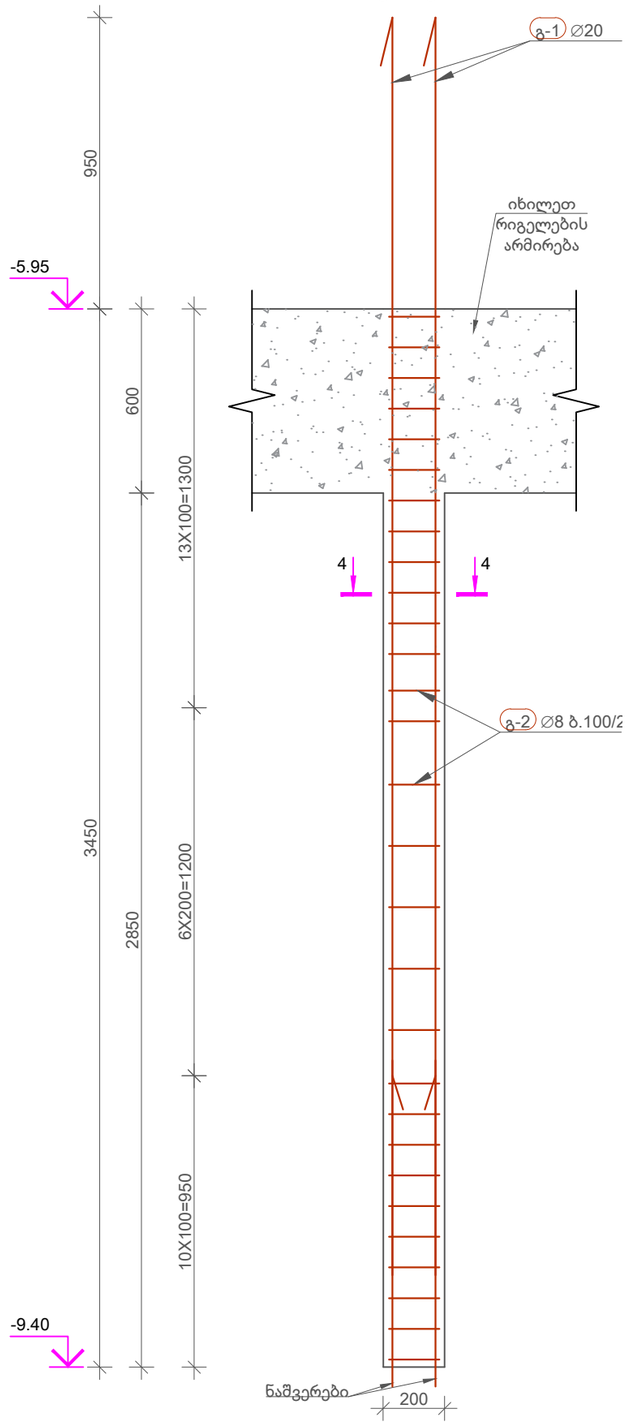

კვეთი 3-3
მ 1:10

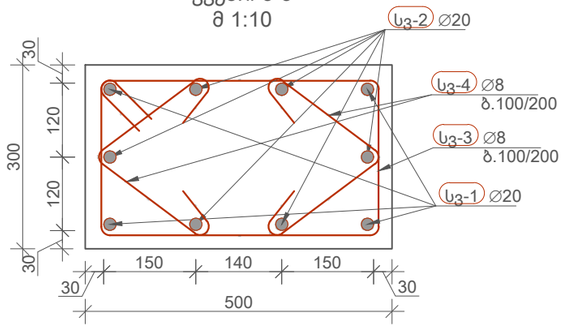

კვეთი 4-4
მ 1:10

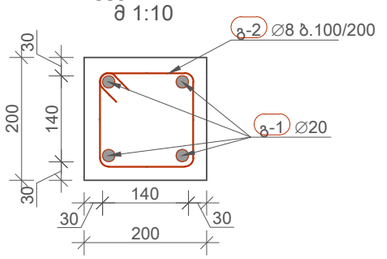

-9.40 ნიშნულის სვეტი 3-ის სპეციფიკაცია

პოზ	∅ [mm]	კლასი	ესკიზი [mm]	ერთ. ზომა [mm]	ერთ. წონა [kg]	რაოდ.	მთ. სიგრძე [mm]	მთ. წონა [kg]
სვ-1	20	A500C	3110, 300	3410	8.41	12	40920	100.91
სვ-2	20	A500C	3410, 300	3710	9.15	18	66780	164.69
სვ-3	8	A500C	460, 100, 100, 260, 260, 460	1640	0.65	90	147600	58.24
სვ-4	8	A500C	106°, 225, 165°, 80, 225, 80, 165°	610	0.24	180	109710	43.29

ბეტონი B25 V=3X0.428=1.30მ^3 — ჯამური წონა 367 kg

-9.40 ნიშნულის გულარი 1-ის სპეციფიკაცია

პოზ	∅ [mm]	კლასი	ესკიზი [mm]	ერთ. ზომა [mm]	ერთ. წონა [kg]	რაოდ.	მთ. სიგრძე [mm]	მთ. წონა [kg]
გ-1	20	A500C	4100	4100	10.11	8	32800	80.89
გ-2	8	A500C	160, 50, 50, 160, 160, 160	740	0.29	58	42920	16.94

ბეტონი B25 V=1X0.115=0.30მ^3 — ჯამური წონა 98 kg

No	Date	Revision	Issued by

მისამართი ADDRESS: ჭ.თბილისი, ჭავჭავაძის ჭუჩა N 23

დამკვეთი COSTUMER: ს.ს. სამედიცინო კორპორაცია ევექსი

პროექტი PROJECT: ცენტრალური ჰოსპიტალი

ნახაზი DRWG: კონსტრუქციული ნაწილი

APEX Studio 1

პროექტის No	ნახ. კოდი	ნახაზის No
PROJECT No	DRWG. CODE	DRWG. No
		51 /213

დახაზა DRW.BY ნ.ბ. | კონსტ. STR.EN ნ.ბ. | მთ.კონსტ. LED.EN დ.გ. | მასშტაბი SCALE ცვლადი

ფორმატი LAYOUT A3 | სტატუსი STATUS 0.3 | რევიზია REVISION R-0

გულარი 2 (2 ცალი)
მ 1:20

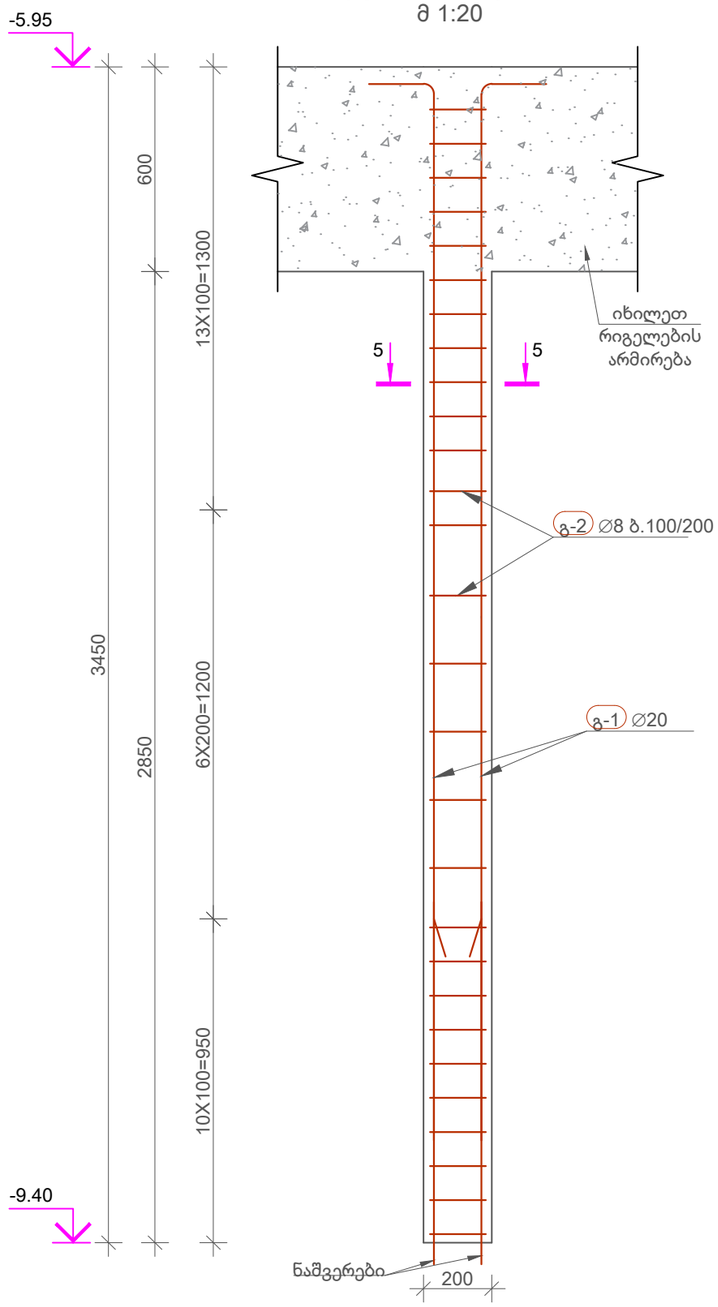

კვეთი 5-5
მ 1:10

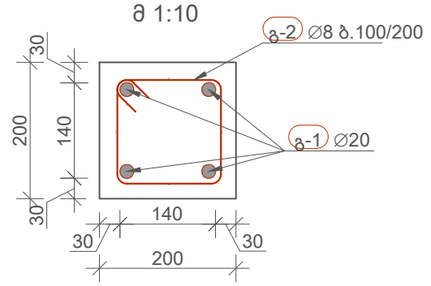

-9.40 ნიშნულის გულარი 2-ის სპეციფიკაცია

პოზ	∅ [mm]	კლასი	ესკიზი [mm]	ერთ. ზომა [mm]	ერთ. წონა [kg]	რაოედ.	მთ. სიგრძე [mm]	მთ. წონა [kg]
გ-1	20	A500C	3110, 200	3310	8.16	8	26480	65.3
გ-2	8	A500C	160, 160, 160, 50, 50, 160	740	0.29	58	42920	16.94

ბეტონი B25 V=1X0.115=0.30მ^3 | ჯამური წონა 82 kg

No	Date	Revision	Issued by

მისამართი ADDRESS: ქ.თბილისი, ჭავჭავაძის ქუჩა N 23

დამკვეთი COSTUMER: ს.ს. სამედიცინო კორპორაცია ევექსი

პროექტი PROJECT: ცენტრალური ჰოსპიტალი

ნახაზი DRWG: კონსტრუქციული ნაწილი

APEX Studio 1

პროექტის No	ნახ. კოდი	ნახაზის No
PROJECT No	DRWG. CODE	DRWG. No
		52 /213

დახაზა DRW.BY	კონსტ. STR.EN	მთ.კონსტ. LED.EN	მასშტაბი SCALE
ნ.ბ.	ნ.ბ.	დ.გ.	ცვლადი

ფორმატი LAYOUT A3

სტატუსი STATUS B.3

რევიზია REVISION R-0

კედელი 1-ის არმირება
მ 1:20

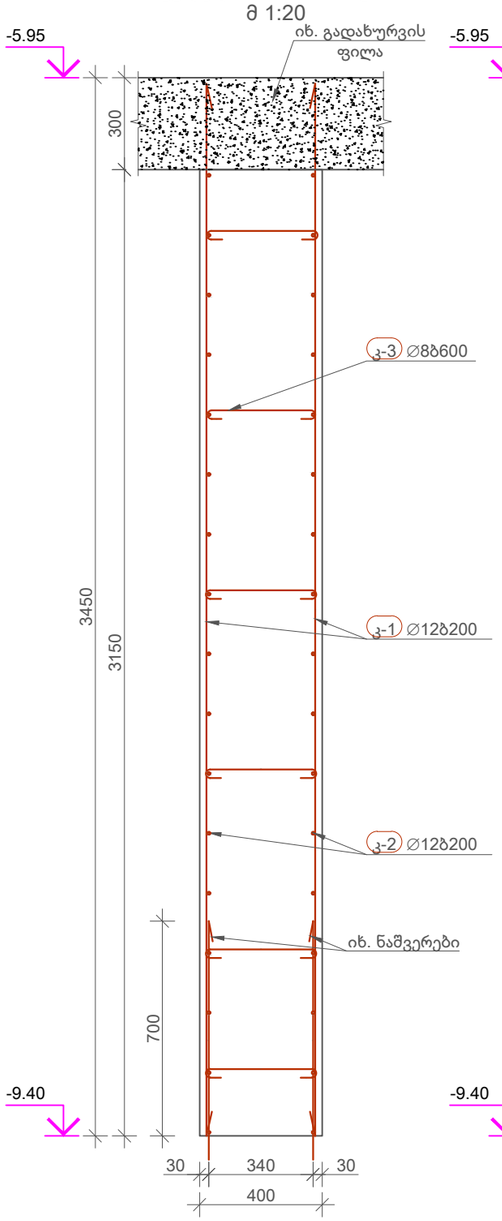

კედელი 2-ის არმირება
მ 1:20

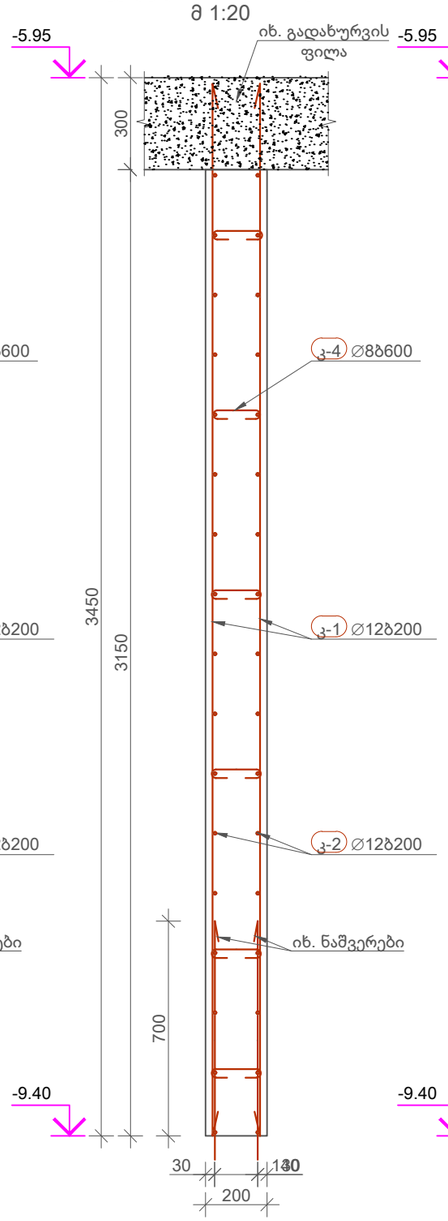

კედელი 3-ის არმირება
მ 1:20

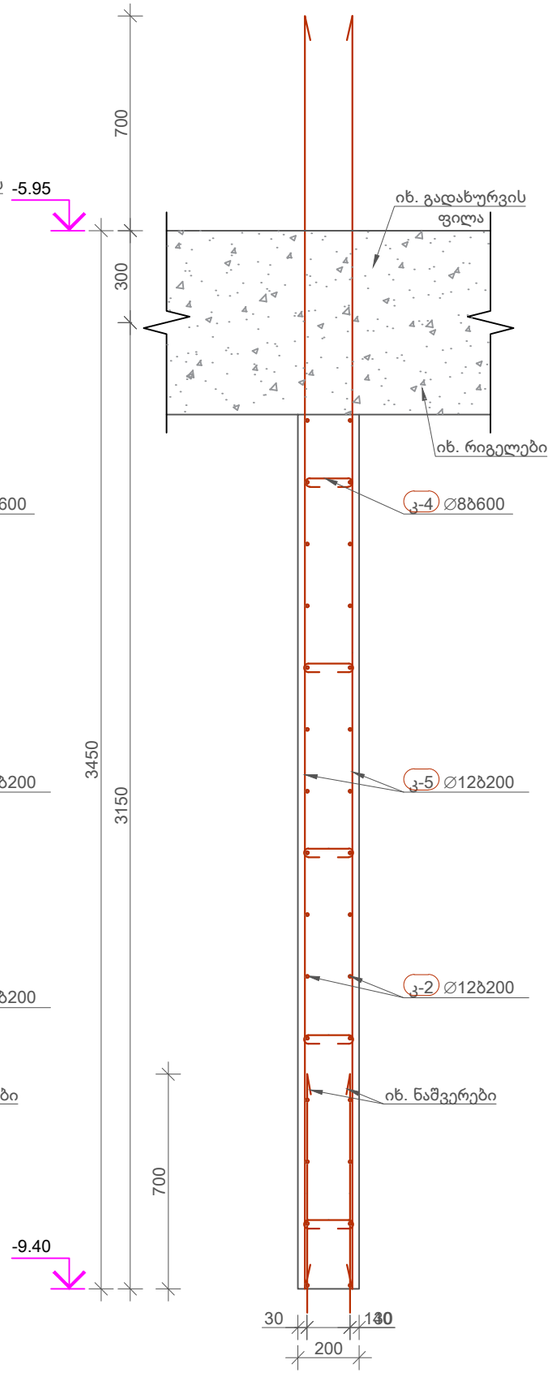

კედლების სპეციფიკაცია -9.40 ნიშნულზე

პოზ	∅ [mm]	კლასი	ესკიზი [mm]	ერთ. ზომა [mm]	ერთ. წონა [kg]	რაოდ.	მთ. სიგრძე [mm]	მთ. წონა [kg]
კ-1	12	A500C	3430	3430	3.05	1224	4198320	3727.33
კ-2	12	A500C	დაიჭრას ადგილზე	-	-	-	4583250	4069.07
კ-3	8	A500C	360 (50 / 50)	460	0.18	378	173880	68.61
კ-4	8	A500C	160 (50 / 50)	260	0.1	926	240760	95
კ-5	12	A500C	4150	4150	3.68	94	390100	346.34
ბეტონი B25 V=110.80მ^3				ჯამური წონა 8306 kg				

No	Date	Revision	Issued by

მისამართი ADDRESS: ქ.თბილისი, ქავთარაძის ქუჩა N 23

პროექტი PROJECT: ცენტრალური საავადმყოფო

დამკვეთი COSTUMER: ს.ს. სამედიცინო კორპორაცია ევექსი

ნახაზი DRWG: კონსტრუქციული ნაწილი

APEX Studio 1

პროექტის No	ნახ. კოდი	ნახაზის No
PROJECT No	DRWG. CODE	DRWG. No
		53 /213

დახაზა DRW.BY	კონსტ. STR.EN	მთ.კონსტ. LED.EN	მასშტაბი SCALE
ნ.ბ.	ნ.ბ.	დ.გ.	ცვლადი

ფორმატი LAYOUT A3

სტატუსი STATUS 0.3

რევიზია REVISION R-0

კედლების სვეტებისა და გულარის მარკირების გეგმა -5.95 ნიშნულზე
მ 1:150

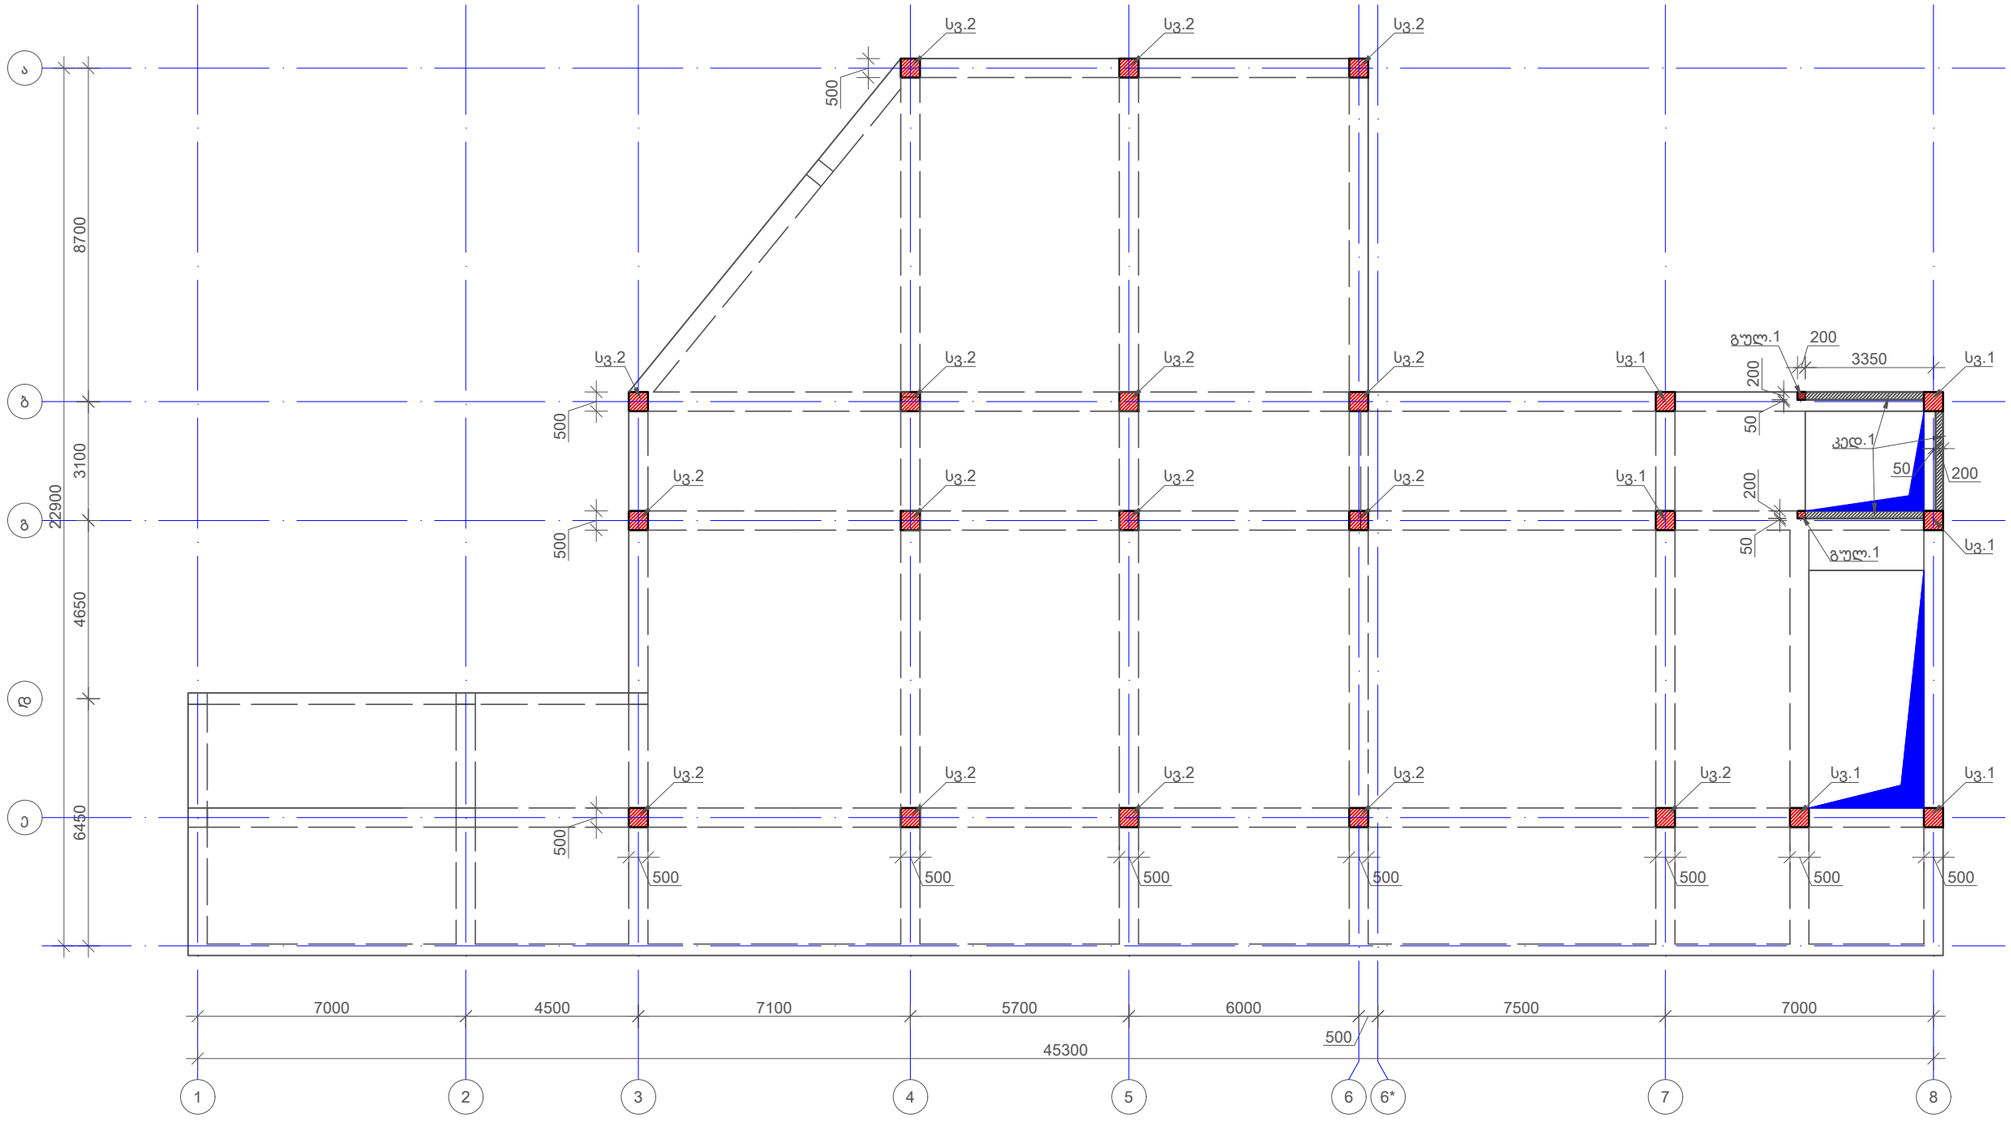

კედლების ჯამური სპეციფიკაცია -5.95 ნიშნულზე			
კლასი	∅ [mm]	მთ. სიგრძე [mm]	მთ. წონა [kg]
A500C	8	20800	8.21
A500C	12	651520	578.43
ჯამური წონა 590 კგ			
ბეტონი B25 V=5.50მ^3			

სვეტებისა და გულარის ჯამური სპეციფიკაცია -5.95 ნიშნულზე			
კლასი	∅ [mm]	მთ. სიგრძე [mm]	მთ. წონა [kg]
A500C	8	3454400	1363.05
A500C	20	1080800	2665.42
ჯამური წონა 4030 კგ			
ბეტონი B25 V=16.80მ^3			

No	Date	Revision	Issued by

მისამართი ADDRESS: ქ.თბილისი, ჭავჭავაძის ქუჩა N 23

პროექტი PROJECT: ცენტრალური ჰოსპიტალი

დამკვეთი COSTUMER: ს.ს. სამედიცინო კორპორაცია ევექსი

ნახაზი DRWG: კონსტრუქციული ნაწილი

APEX Studio 1

პროექტის No	ნახ. კოდი	ნახაზის No
PROJECT No	DRWG. CODE	DRWG. No
		54 /213

დახაზა DRW.BY	კონსტ. STR.EN	მთ.კონსტ. LED.EN	მასშტაბი SCALE
ნ.ბ.	ნ.ბ.	დ.გ.	ცვლილება
			ფორმატი LAYOUT A3
			სტატუსი STATUS მ.პ.
			რევიზია REVISION R-0

სვეტი 1 (6 ცალი)
მ 1:20

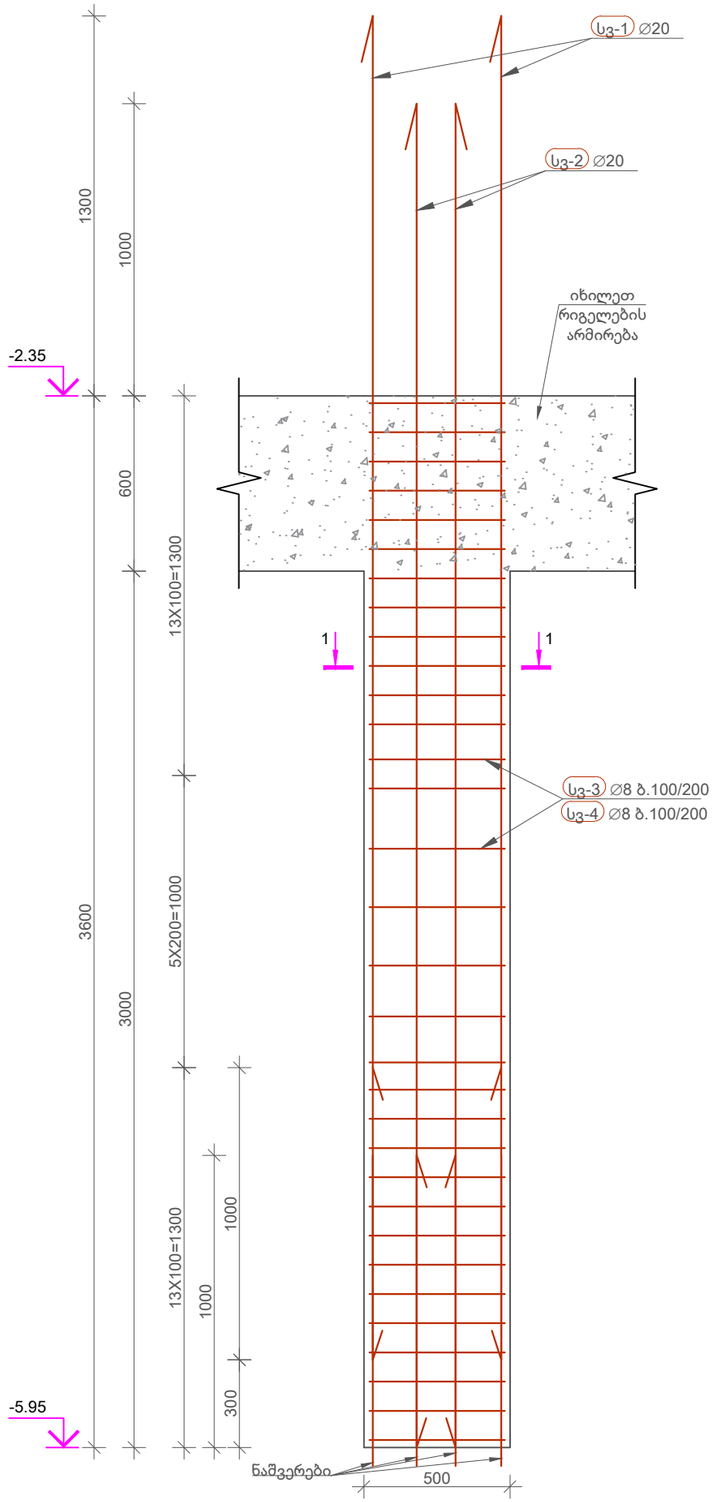

კვეთი 1-1
მ 1:10

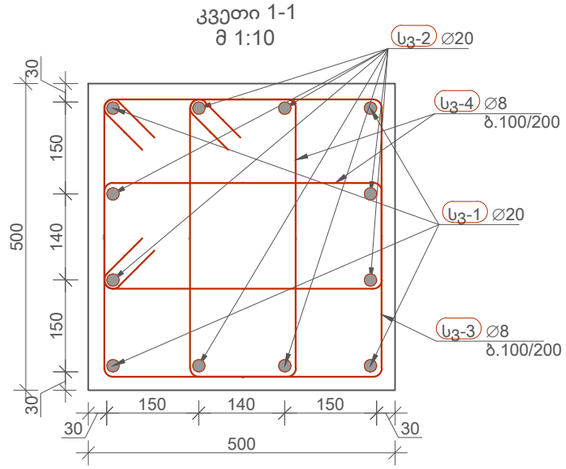

-5.95 ნიშნულის სვეტი 1-ის სპეციფიკაცია

პოზ	∅ [mm]	კლასი	ესკიზი [mm]	ერთ. ზომა [mm]	ერთ. წონა [kg]	რაოედ.	მთ. სიგრძე [mm]	მთ. წონა [kg]
სვ-1	20	A500C	4600	4600	11.34	24	110400	272.26
სვ-2	20	A500C	4600	4600	11.34	48	220800	544.53
სვ-3	8	A500C	460, 460, 460, 460, 100, 100	2040	0.8	186	379440	149.72
სვ-4	8	A500C	460, 460, 180, 180, 100, 100	1480	0.58	372	550560	217.24
ბეტონი B25 V=6X0.750=4.50მ^3				ჯამური წონა 1184 kg				

No	Date	Revision	Issued by

მისამართი ADDRESS: ქ.თბილისი, ქავთარაძის ქუჩა N 23

დამკვეთი COSTUMER: ს.ს. სამედიცინო კორპორაცია ევექსი

პროექტი PROJECT: ცენტრალური საავადმყოფო

ნახაზი DRWG: კონსტრუქციული ნაწილი

APEX Studio 1

დამზ. DRW.BY	კონსტ. STR.EN	მთ.კონსტ. LED.EN	მასშტაბი SCALE
ნ.ბ.	ნ.ბ.	დ.გ.	ცვლადი

პროექტის No	ნახ. კოდი	ნახაზის No	დერმატი LAYOUT
PROJECT No	DRWG. CODE	DRWG. No	A3
		55 /213	სტადია STATUS P.3
			რევიზია REVISION R.0

სვეტი 2 (16 ცალი)
მ 1:20

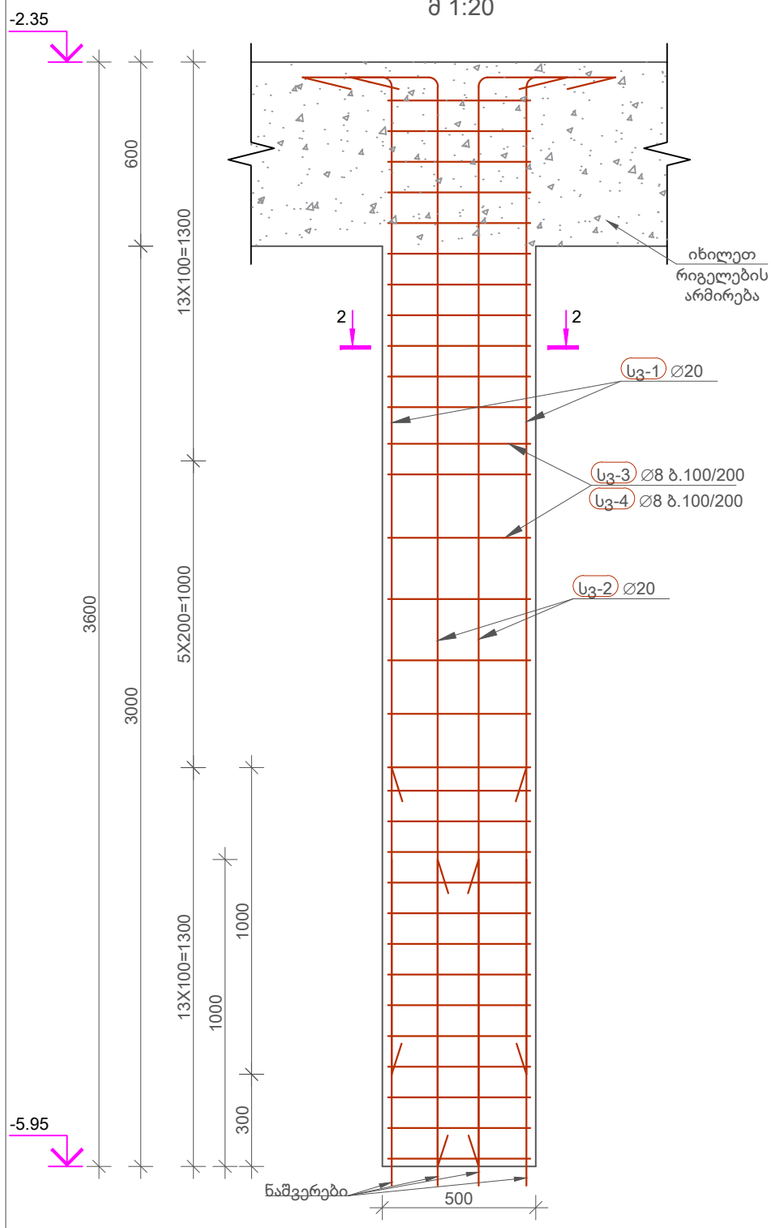

გულარი 1 (2 ცალი)
მ 1:20

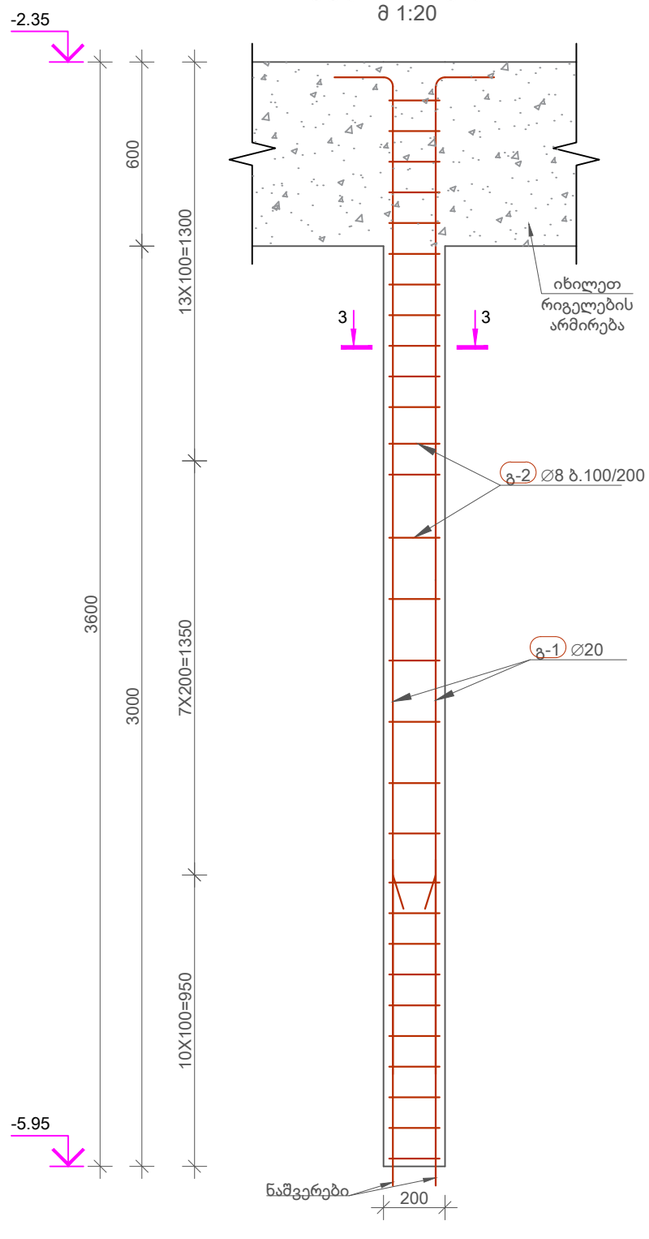

კვეთი 2-2
მ 1:10

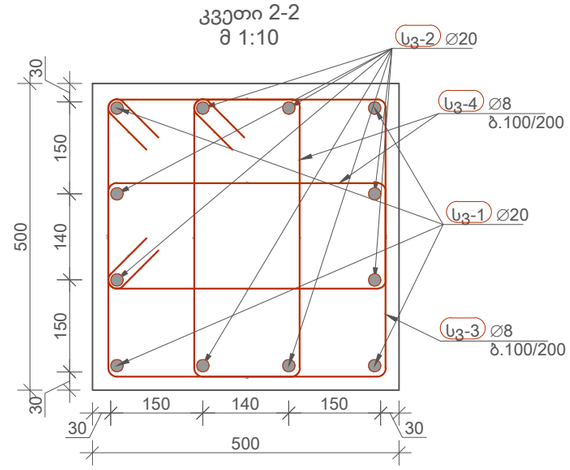

კვეთი 3-3
მ 1:10

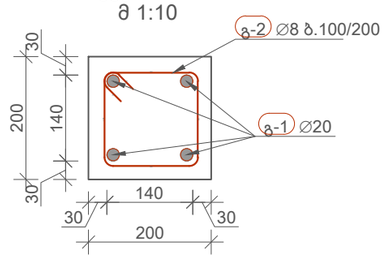

-5.95 ნიშნულის სვეტი 2-ის სპეციფიკაცია

პოზ	∅ [mm]	კლასი	ესკიზი [mm]	ერთ. ზომა [mm]	ერთ. წონა [kg]	რაოედ.	მთ. სიგრძე [mm]	მთ. წონა [kg]
სვ-1	20	A500C	3260, 300	3560	8.78	64	227840	561.89
სვ-2	20	A500C	3560, 300	3860	9.52	128	494080	1218.48
სვ-3	8	A500C	460, 460, 460, 460, 100, 100	2040	0.8	496	1011840	399.26
სვ-4	8	A500C	460, 180, 460, 180, 100, 100	1480	0.58	992	1468160	579.31

ბეტონი B25 V=16X0.75=12.00მ^3 | ჯამური წონა 2759 kg

-5.95 ნიშნულის გულარი 1-ის სპეციფიკაცია

პოზ	∅ [mm]	კლასი	ესკიზი [mm]	ერთ. ზომა [mm]	ერთ. წონა [kg]	რაოედ.	მთ. სიგრძე [mm]	მთ. წონა [kg]
გ-1	20	A500C	3260, 200	3460	8.53	8	27680	68.26
გ-2	8	A500C	160, 160, 160, 160, 50, 50	740	0.29	60	44400	17.52

ბეტონი B25 V=1X0.12=0.30მ^3 | ჯამური წონა 86 kg

No	Date	Revision	Issued by

მისამართი ADDRESS: ქ.თბილისი, ქავთარაძის ქუჩა N 23

დამკვეთი COSTUMER: ს.ს. სამედიცინო კორპორაცია ევექსი

პროექტი PROJECT: ცენტრალური ჰოსპიტალი

ნახაზი DRWG: კონსტრუქციული ნაწილი

APEX Studio 1

პროექტის No	ნახ. კოდი	ნახაზის No
PROJECT No	DRWG. CODE	DRWG. No
		56 /213

დახაზა DRW.BY	კონტრ. STR.EN	მთ. კონტრ. LED.EN	მასშტაბი SCALE
ნ.ბ.	ნ.ბ.	დ.გ.	ცვლადი

ფორმატი LAYOUT A3

სტადია STATUS 9.3

რევიზია REVISION R-0

კედელი 1-ის არმირება
მ 1:20

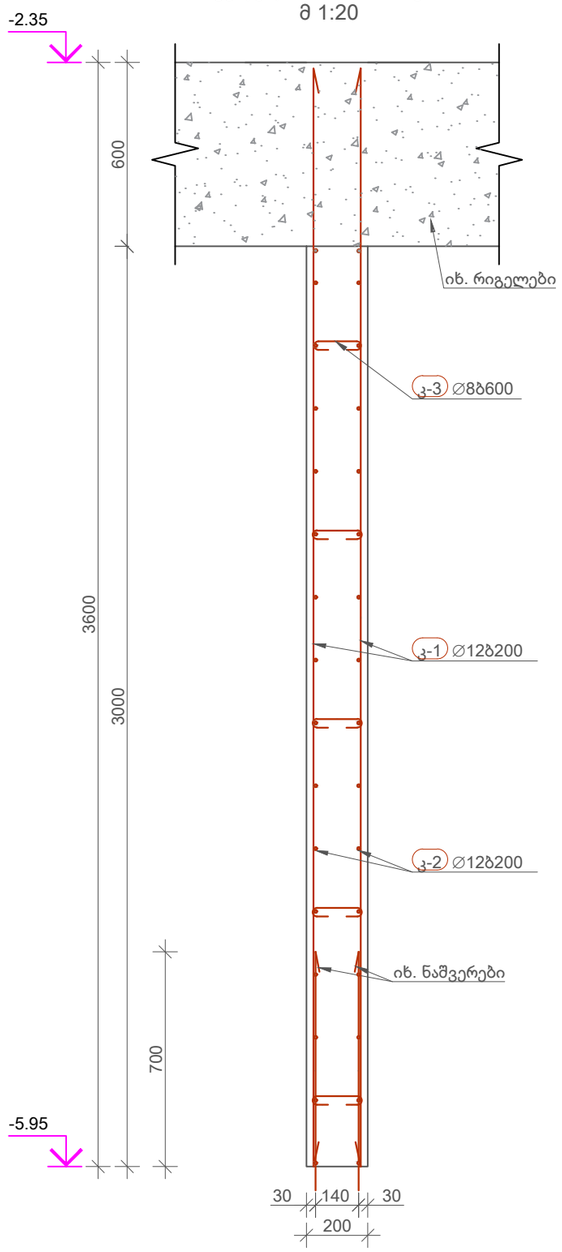

კედლების სპეციფიკაცია -5.95 ნიშნულზე

პოზ	∅ [mm]	კლასი	ესკიზი [mm]	ერთ. ზომა [mm]	ერთ. წონა [kg]	რაოედ.	მთ. სიგრძე [mm]	მთ. წონა [kg]
კ-1	12	A500C	3580	3580	3.18	94	336520	298.77
კ-2	12	A500C	დაიჭრას ადგილზე	-	-	-	315000	279.66
კ-3	8	A500C	160 / 50 / 50	260	0.1	80	20800	8.21
ბეტონი B25 V=5.50მ^3				ჯამური წონა 587 kg				

No	Date	Revision	Issued by

მისამართი ADDRESS: ქ.თბილისი, ჭავჭავაძის ქუჩა N 23

დამკვეთი COSTUMER: ს.ს. სამედიცინო კორპორაცია ევექსი

პროექტი PROJECT: ცენტრალური საავადმყოფო

ნახაზი DRWG: კონსტრუქციული ნაწილი

APEX Studio 1

დახაზა DRW.BY	კონსტ. STR.EN	მთ.კონსტ LED.EN	მასშტაბი SCALE
ნ.ბ.	ნ.ბ.	დ.ც.	ცალებული

ფორმატი LAYOUT A3

სტადია STATUS მ.პ

რევიზია REVISION R-0

პროექტის No	ნახ. კოდი	ნახაზის No
PROJECT No	DRWG. CODE	DRWG. No
		57 /213

სვეტების მარკირების გეგმა -2.35 ნიშნულზე
მ 1:150

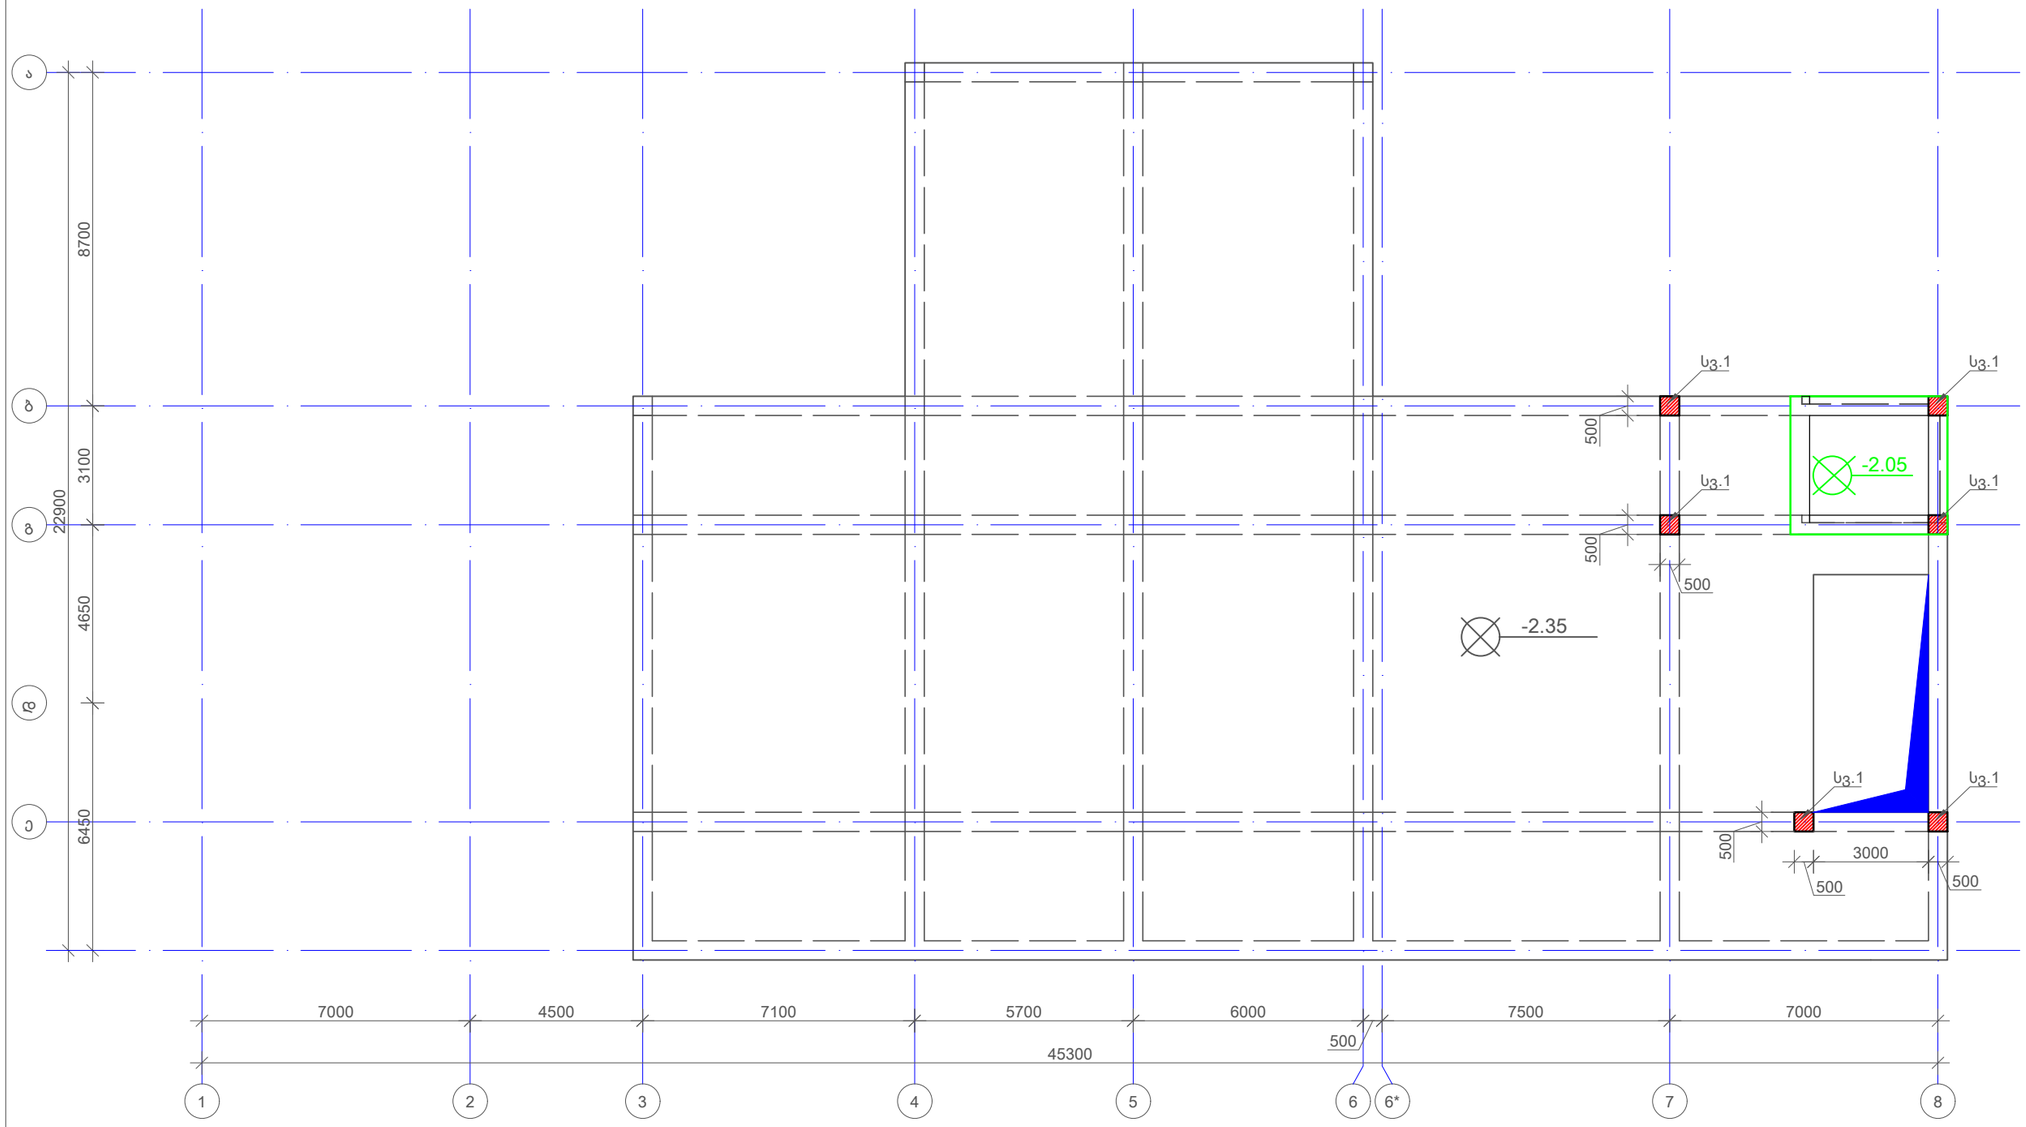

სვეტების ჯამური სპეციფიკაცია -5.95 ნიშნულზე			
კლასი	∅ [mm]	მთ. სიგრძე [mm]	მთ. წონა [kg]
A500C	8	780000	307.78
A500C	20	214560	529.14
ჯამური წონა 840 კგ			
ბეტონი B25 V=3.40მ^3			

No	Date	Revision	Issued by

მისამართი ADDRESS: ქ.თბილისი, ქავთარაძის ქუჩა N 23

პროექტი PROJECT: ცენტრალური ჰოსპიტალი

დამკვეთი COSTUMER: ს.ს. სამედიცინო კორპორაცია ევექსი

ნახაზი DRWG: კონსტრუქციული ნაწილი

APEX Studio 1

დახაზა DRW.BY	კონსტ. STR.EN	მთ.კონსტ LED.EN	მასშტაბი SCALE
ნ.ბ.	ნ.ბ.	დ.გ.	ცვლადი

ფორმატი LAYOUT A3

სტადია STATUS მ.პ

რევიზია REVISION R-0

პროექტის No	ნახ. კოდი	ნახაზის No
PROJECT No	DRWG. CODE	DRWG. No
		58 /213

სვეტი 1 (6 ცალი)
მ 1:20

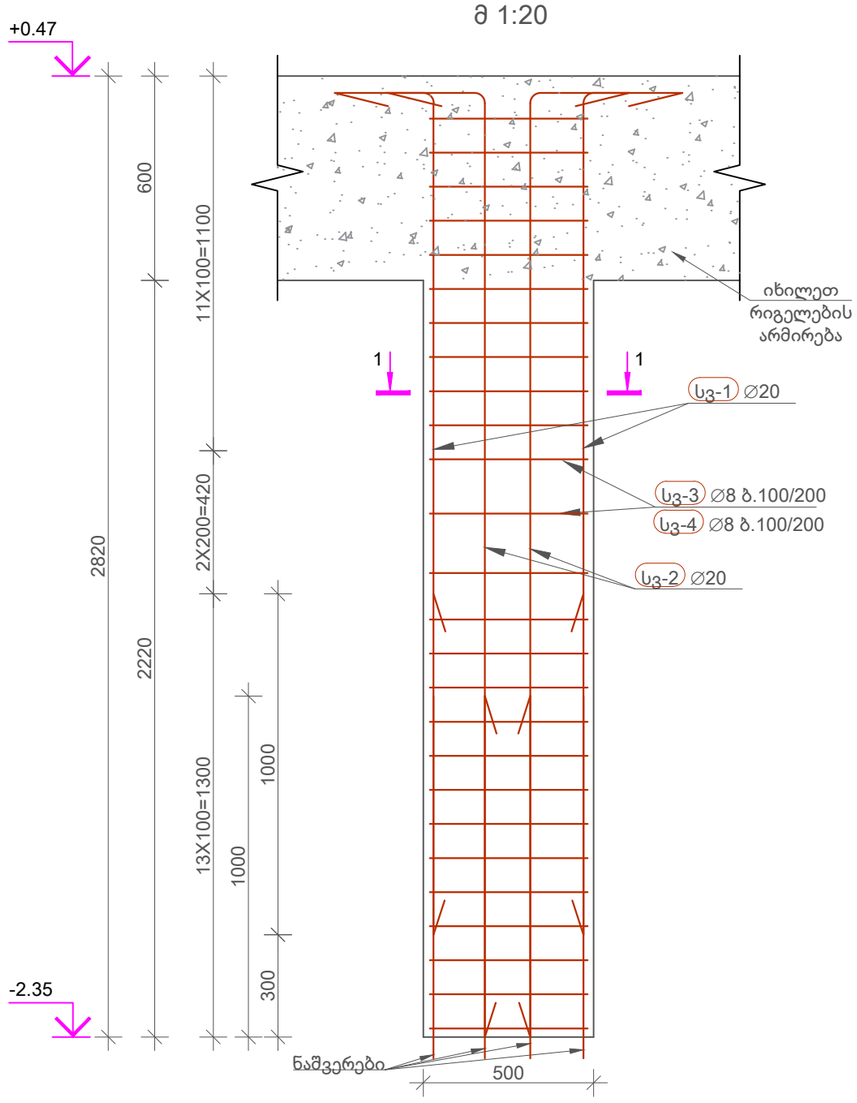

კვეთი 1-1
მ 1:10

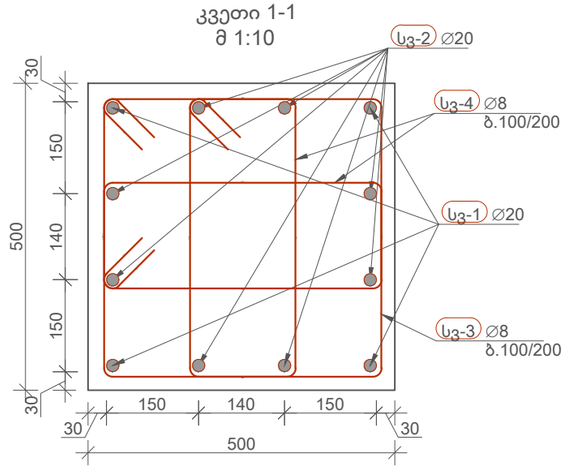

-2.35 ნიშნულის სვეტი 1-ის სპეციფიკაცია

პოზ	∅ [mm]	კლასი	ესკიზი [mm]	ერთ. ზომა [mm]	ერთ. წონა [kg]	რაოედ.	მთ. სიგრძე [mm]	მთ. წონა [kg]
სვ-1	20	A500C		2780	6.86	24	66720	164.54
სვ-2	20	A500C	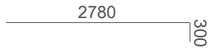	3080	7.6	48	147840	364.6
სვ-3	8	A500C	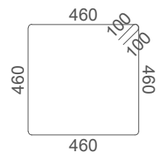	2040	0.8	156	318240	125.57
სვ-4	8	A500C	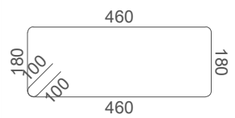	1480	0.58	312	461760	182.2
ბეტონი B25 V=6X0.555=3.40მ^3				ჯამური წონა 837 kg				

No	Date	Revision	Issued by

მისამართი ADDRESS: ქ.თბილისი, ჭავჭავაძის ქუჩა N 23

პროექტი PROJECT: ცენტრალური საავადმყოფო

დამკვეთი COSTUMER: ს.ს. სამედიცინო კორპორაცია ევექსი

ნახაზი DRWG: კონსტრუქციული ნაწილი

APEX Studio 1

პროექტის No	ნახ. კოდი	ნახაზის No
PROJECT No	DRWG. CODE	DRWG. No
		59 /213

დახაზა DRW.BY	კონსტ. STR.EN	მთ.კონსტ LED.EN	მასშტაბი SCALE
ნ.ბ.	ნ.ბ.	დ.ც.	დალაგება
			ფორმატი LAYOUT A3
			სტატუსი STATUS მ.პ
			რევიზია REVISION R-0

რიგელების მარკირების გეგმა -13.00 ნიშნულებზე
მ 1:150

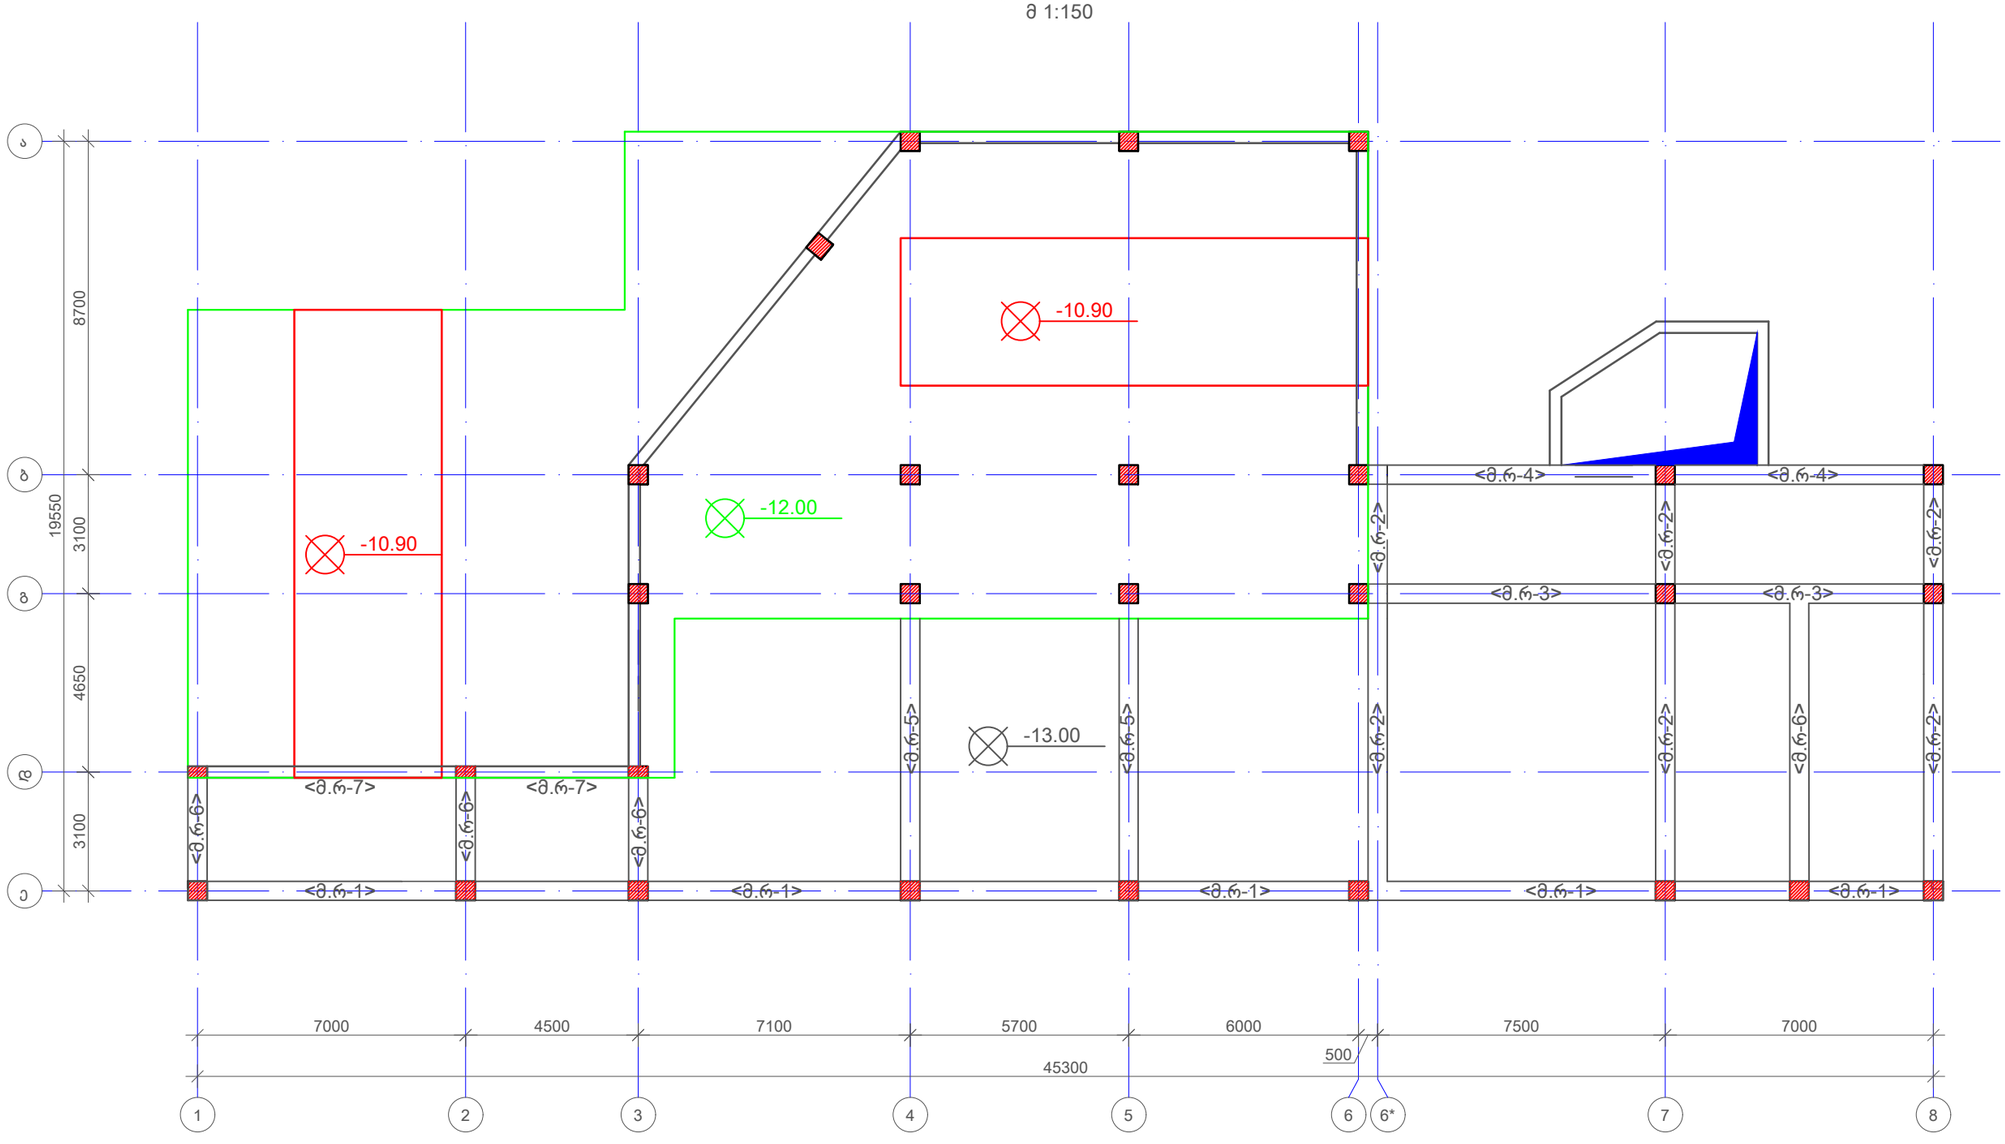

რიგელების არმირების ამოკრეფა -13,00 ნიშნულზე			
კლასი	∅ [mm]	მთ. სიგრძე [mm]	მთ. წონა [kg]
A500C	8	3544320	1398.53
A500C	16	317460	501.06
A500C	20	637178	1571.38
A500C	22	650521	1941.18
A500C	25	88820	342.26
ჯამური წონა 5855 კგ			
ბეტონი b25 V=40.2მ^3			

No	Date	Revision	Issued by

მისამართი ADDRESS: ქ.თბილისი, ჭავჭავაძის ქუჩა N 23

დამკვეთი COSTUMER: ს.ს. სამედიცინო კორპორაცია ევექსი

პროექტი PROJECT: ცენტრალური პოსპიტალი

ნახაზი DRWG: კონსტრუქციული ნაწილი

APEX Studio 1

პროექტის No	ნახ. კოდი	ნახაზის No
PROJECT No	DRWG. CODE	DRWG. No
		60 /213

დახაზა DRW.BY	კონსტ STR.EN	მთ.კონსტ LED.EN	მასშტაბი SCALE
ნ.ბ.	ნ.ბ.	დ.ც.	ცვლადი

ფორმატი LAYOUT A3

სტადია STATUS მ.პ

რევიზია REVISION R-0

მონოლითური რიგელი 1-ის განშლა(1 ცალი)
მ 1:50

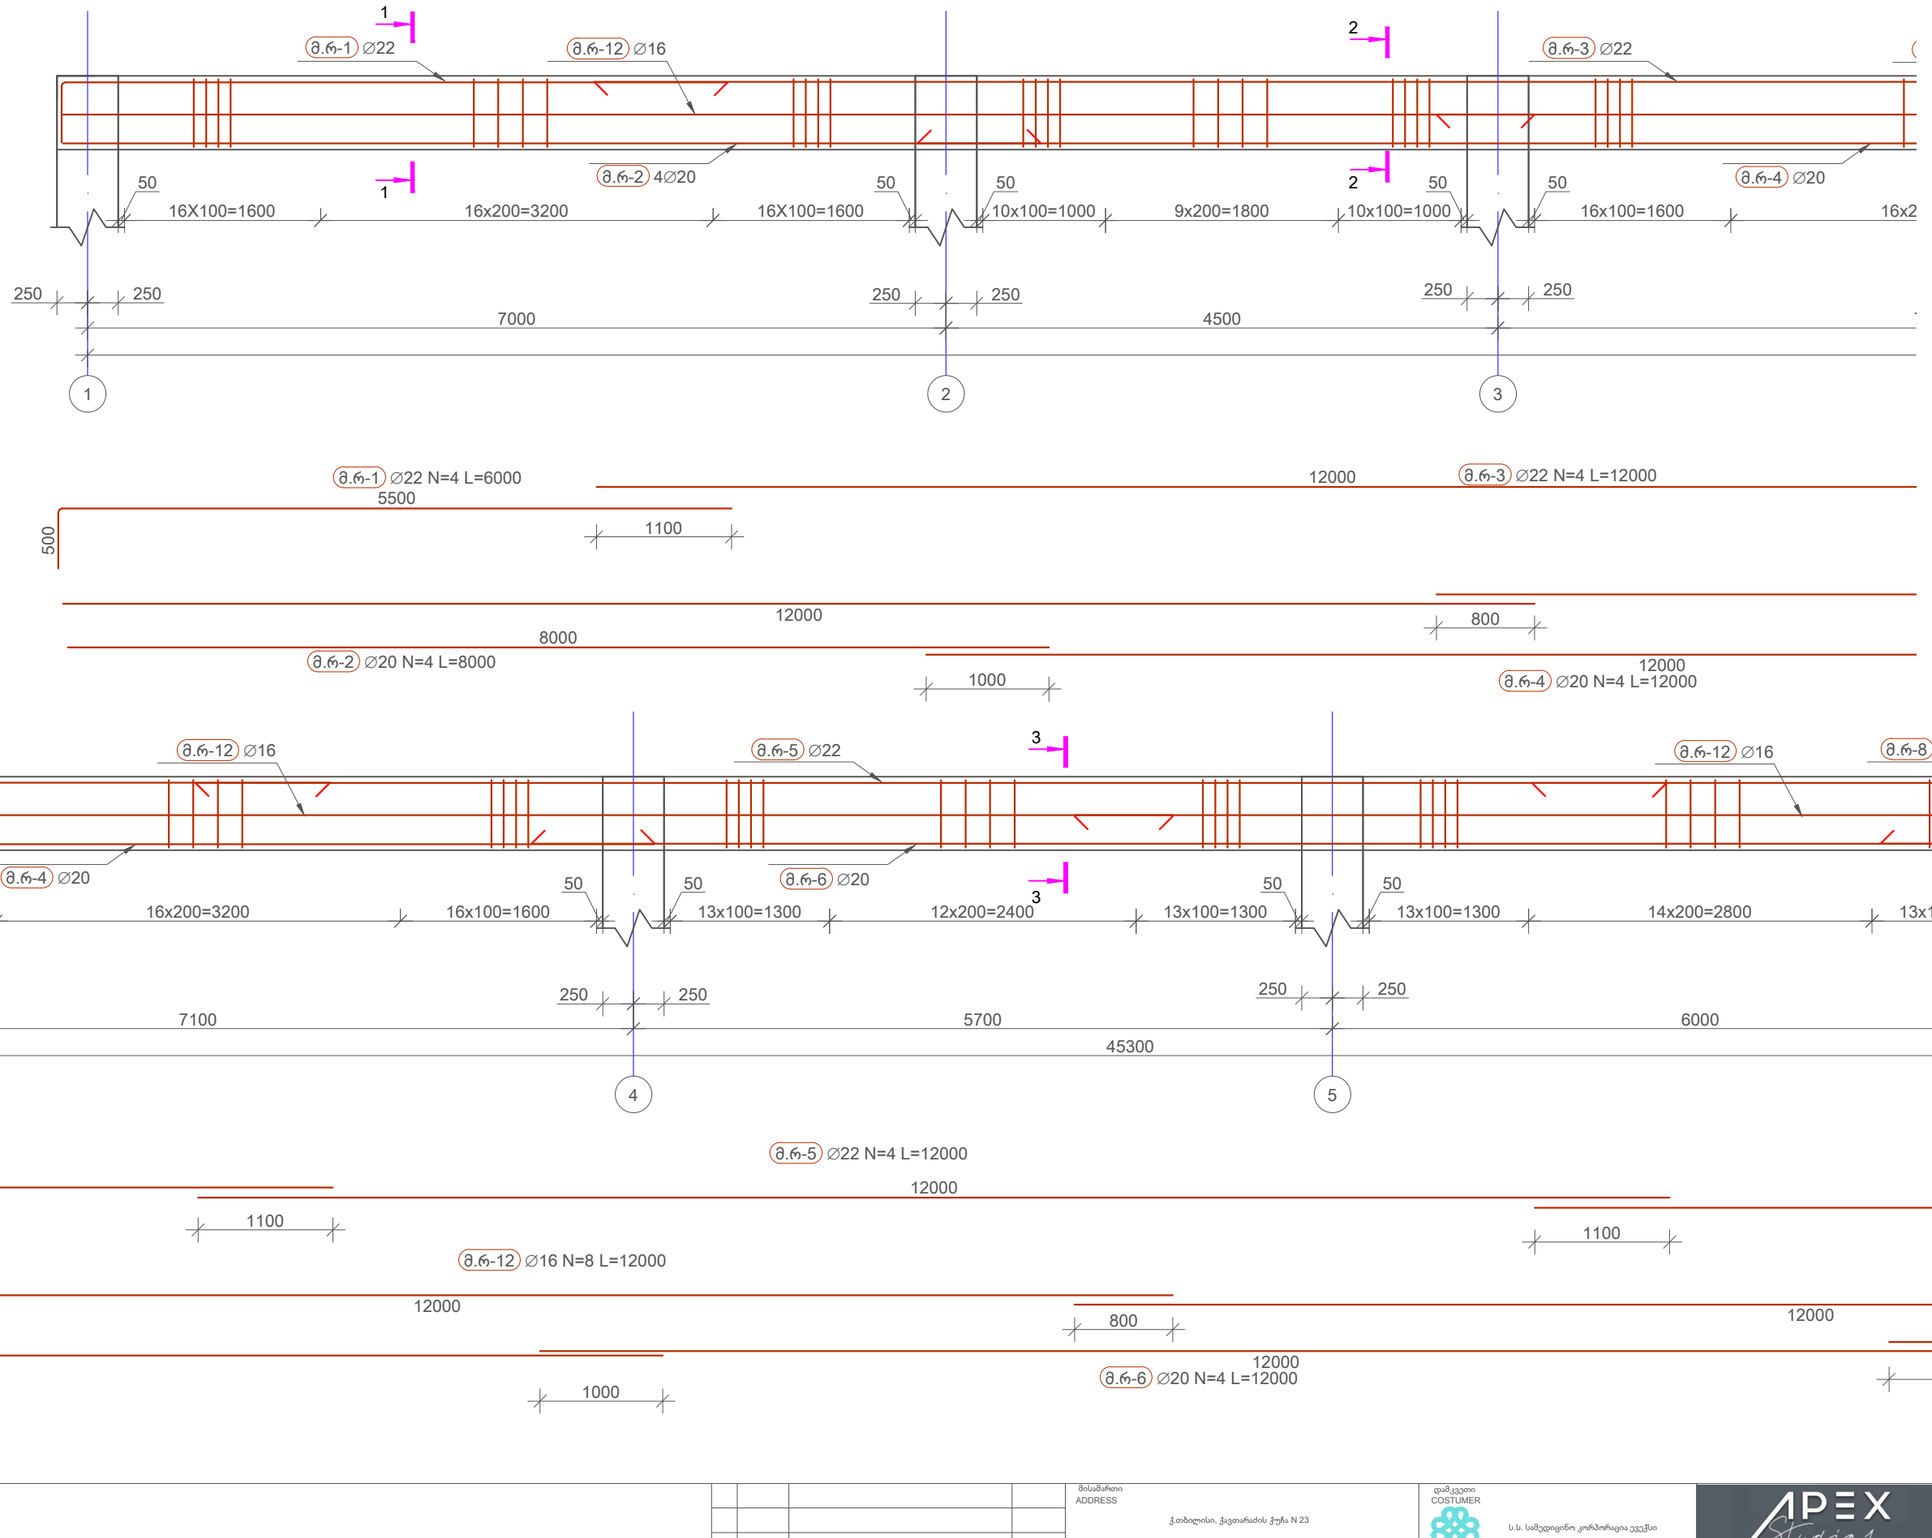

No	Date	Revision	Issued by

მისამართი ADDRESS: ქ.თბილისი, ჭავჭავაძის ქუჩა N 23

დამკვეთი COSTUMER: ს.ს. სამედიცინო კორპორაცია ევექსი

პროექტი PROJECT: ცენტრალური პოსპიტალი

ნახაზი DRWG: კონსტრუქციული ნაწილი

APEX Studio 1

პროექტის No	ნახ. კოდი	ნახაზის No
PROJECT No	DRWG. CODE	DRWG. No
		61 /213

დახაზა DRW.BY	კონსტრ. STR.EN	ხელმძღვ. LED.EN	მასშტაბი SCALE
ნ.ბ.	ნ.ბ.	დ.ც.	ცვლებადი

ფორმატი LAYOUT A3

სტატია STATUS მ.პ

რევიზია REVISION R-0

მონოლითური რიგელი 1-ის გაგრძელება
მ 1:50

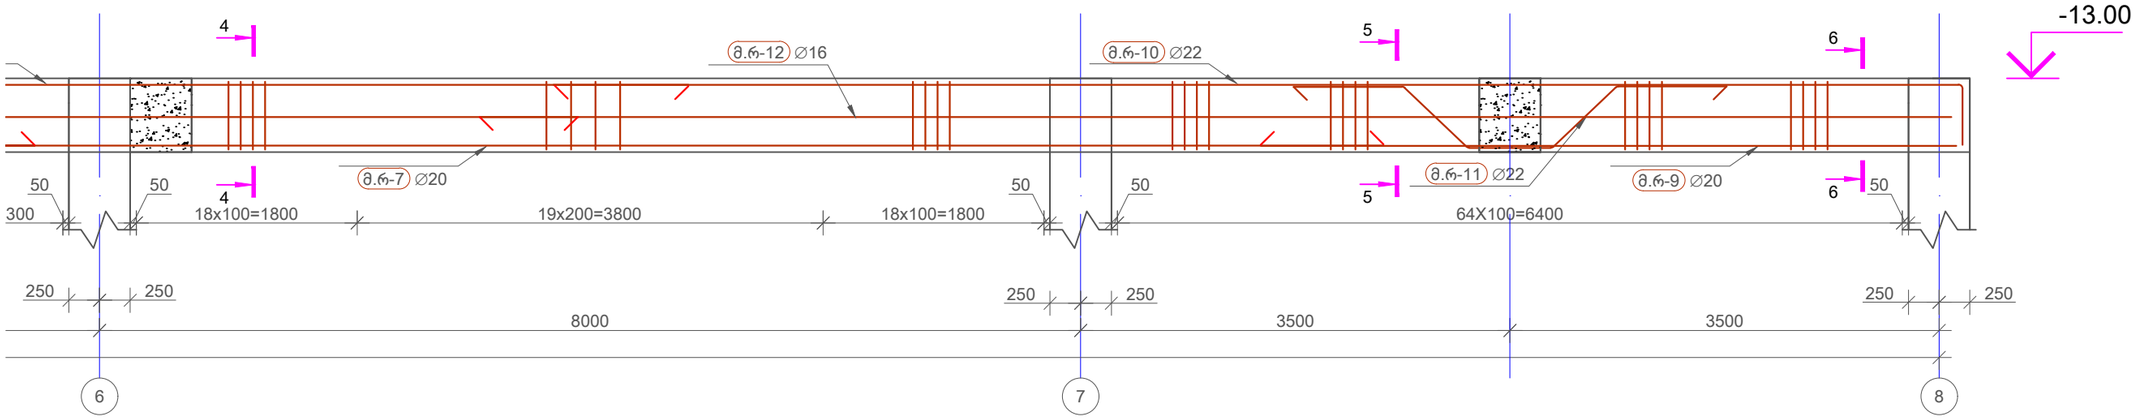

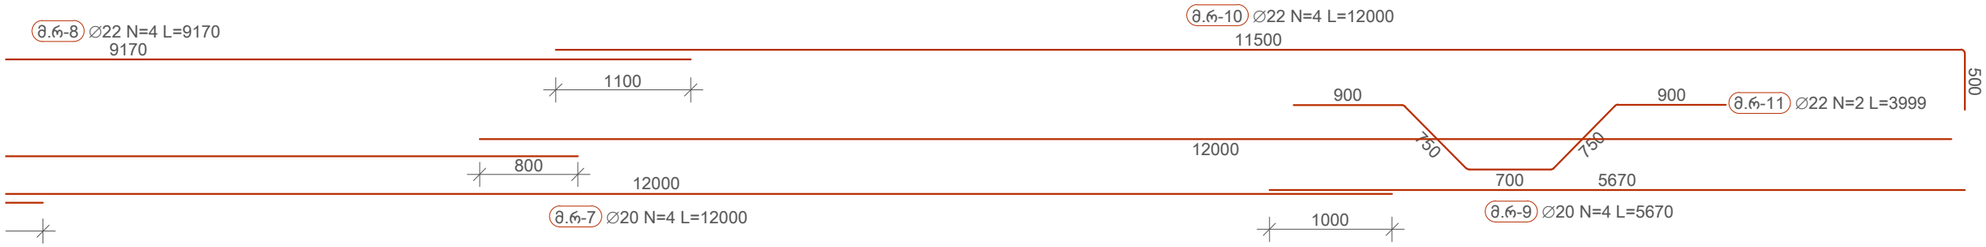

				მისამართი ADDRESS	ქ.თბილისი, ჭავჭავაძის ქუჩა N 23	დამკვეთი COSTUMER	ს.ს. სამედიცინო კორპორაცია ევექსი	APEX Studio 1		დახაზა DRW.BY	კონსტ STR.EN	ელ. კონსტ LED.EN	მასშტაბი SCALE
										ნ.ბ.	ნ.ბ.	დ.ც.	ცვლებადი
				პროექტი PROJECT	ცენტრალური საავადმყოფო	ნახაზი DRWG	კონსტრუქციული ნაწილი	პროექტის No PROJECT No	ნახ. კოდი DRWG. CODE	ნახაზის No DRWG. No			ფორმატი LAYOUT A3
										62 /213			სტატუსი S.3
No	Date	Revision	Issued by										რევიზია REVISION R-0

კვეთი 1-1
მ. 1:10

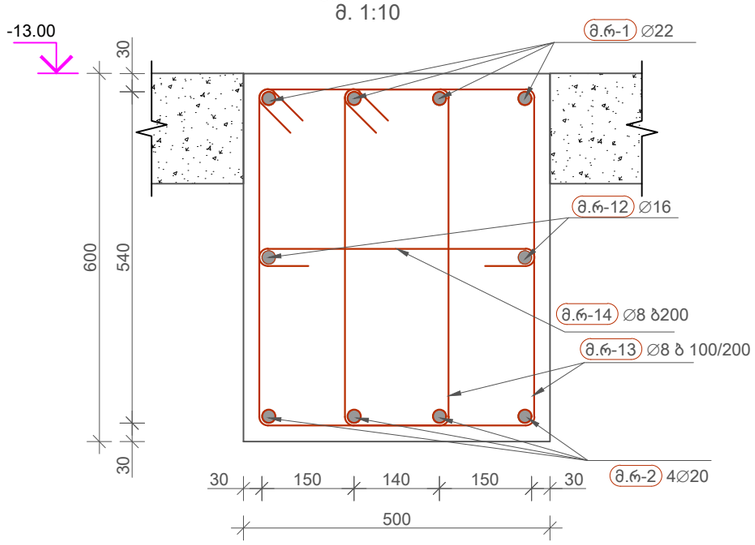

კვეთი 2-2
მ. 1:10

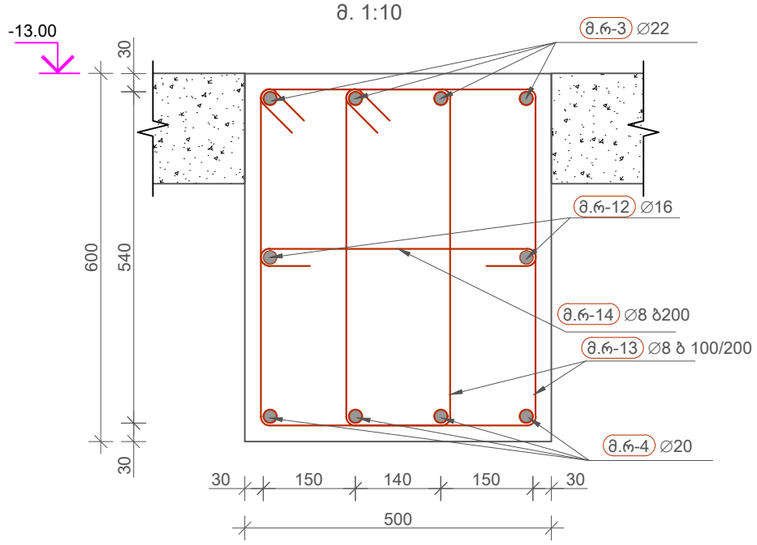

კვეთი 3-3
მ. 1:10

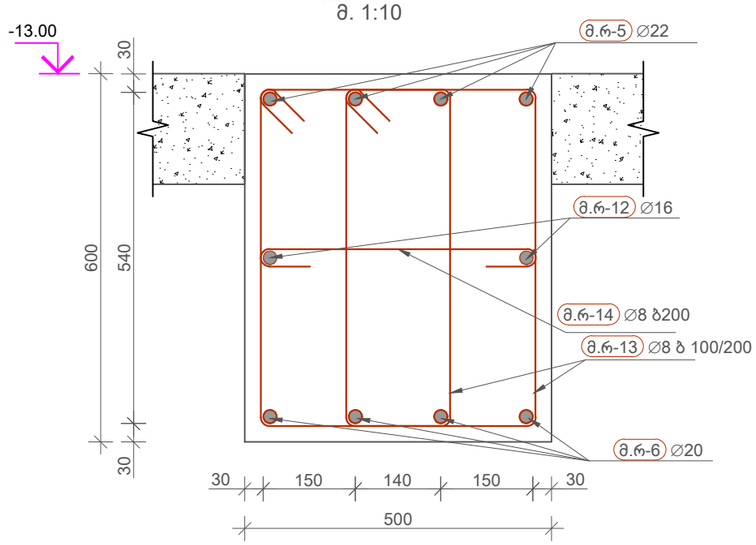

კვეთი 4-4
მ. 1:10

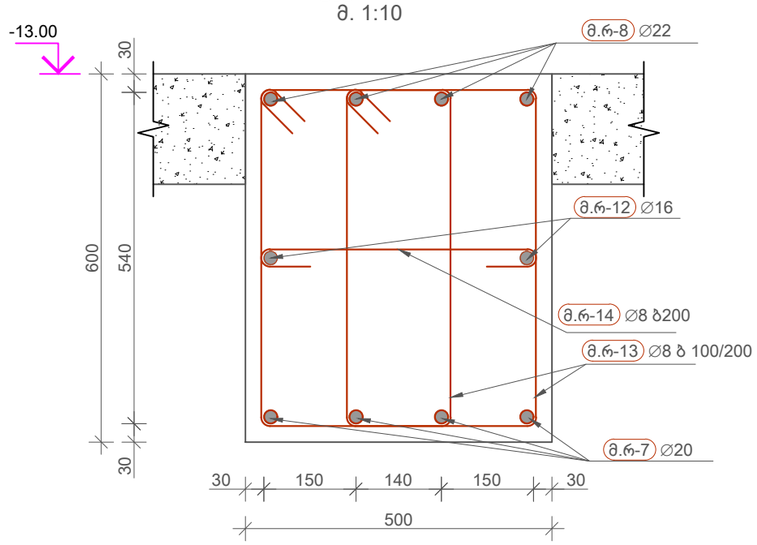

No	Date	Revision	Issued by

მისამართი ADDRESS: ქ.თბილისი, ჭავჭავაძის ქუჩა N 23

დამკვეთი COSTUMER: ს.ს. სამედიცინო კორპორაცია ევექსი

პროექტი PROJECT: ცენტრალური პოსპიტალი

ნახაზი DRWG: კონსტრუქციული ნაწილი

APEX Studio 1

დახაზა DRW.BY	კონტრ. STR.EN	ხელმძღ. LED.EN	მასშტაბი SCALE
ნ.ბ.	ნ.ბ.	დ.ც.	ცვლებადი

ფორმატი LAYOUT A3

სტადია STATUS მ.პ

რევიზია REVISION R-0

პროექტის No	ნახ. კოდი	ნახაზის No
PROJECT No	DRWG. CODE	DRWG. No
		63 /213

კვეთი 5-5
მ. 1:10

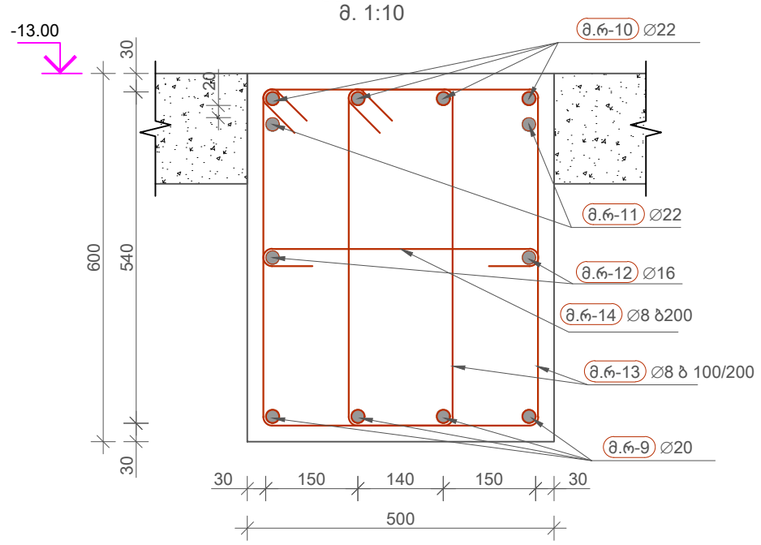

კვეთი 6-6
მ. 1:10

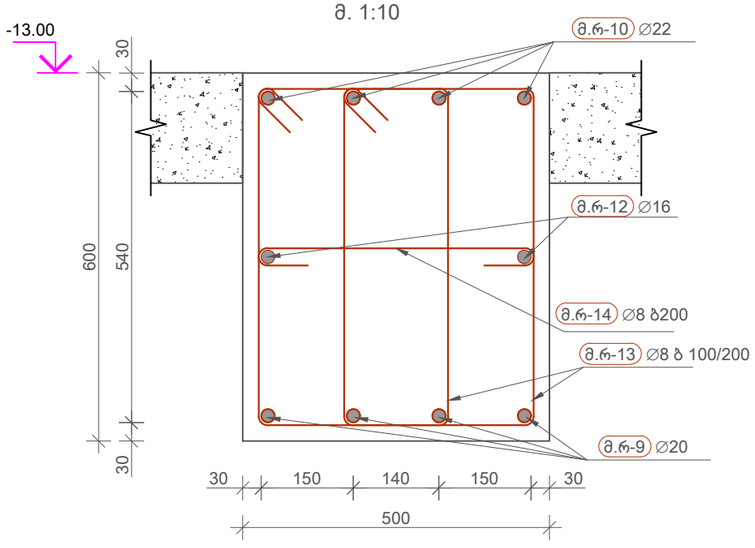

მონოლითური რიგელი 1-ის არმირების სპეციფიკაცია

პოზ	∅ [mm]	კლასი	ესკიზი [mm]	ერთ. ზომა [mm]	ერთ. წონა [kg]	რაოდ.	მთ. სიგრძე [mm]	მთ. წონა [kg]	შენიშვნა
მ.რ-1	22	A500C	5500 / 500	6000	17.9	4	24000	71.62	
მ.რ-2	20	A500C	8000	8000	19.73	4	32000	78.92	
მ.რ-3	22	A500C	12000	12000	35.81	4	48000	143.23	
მ.რ-4	20	A500C	12000	12000	29.59	4	48000	118.38	
მ.რ-5	22	A500C	12000	12000	35.81	4	48000	143.23	
მ.რ-6	20	A500C	12000	12000	29.59	4	48000	118.38	
მ.რ-7	20	A500C	12000	12000	29.59	4	48000	118.38	
მ.რ-8	22	A500C	9170	9170	27.36	4	36680	109.45	
მ.რ-9	20	A500C	5670	5670	13.98	4	22681	55.93	
მ.რ-10	22	A500C	500 / 11500	12000	35.81	4	48000	143.23	
მ.რ-11	22	A500C	900 900 / 750 750 / 700	3999	11.93	2	7999	23.87	
მ.რ-12	16	A500C	12000	12000	18.94	8	96000	151.52	
მ.რ-13	8	A500C	560 / 320 320 / 84 84 / 560	1927	0.76	644	1241064	489.7	ბ 100/200
ბეტონი b25 V=12.4მ^3									
მ.რ-14	8	A500C	456 / 84 84	624	0.25	204	127296	50.23	ბ200
ჯამური წონა 1816 kg									

კლასი	∅ [mm]	მთ. სიგრძე [mm]	მთ. წონა [kg]
A500C	8	1368360	539.93
A500C	16	96000	151.52
A500C	20	198681	489.98
A500C	22	212679	634.64

No	Date	Revision	Issued by

მისამართი ADDRESS: ქ.თბილისი, ჭავჭავაძის ჭიშა N 23

დამკვეთი COSTUMER: ს.ს. სამედიცინო კორპორაცია ევექსი

პროექტი PROJECT: ცენტრალური საავადმყოფო

ნახაზი DRWG: კონსტრუქციული ნაწილი

APEX Studio 1

პროექტის No	ნახ. კოდი	ნახაზის No
PROJECT No	DRWG. CODE	DRWG. No
		64 /213

დახაზა DRW.BY	კონსტ. STR.EN	მთ. კონსტ LED.EN	მასშტაბი SCALE
ნ.ბ.	ნ.ბ.	დ.ც.	ცვლებადი

ფორმატი LAYOUT A3

სტატია STATUS მ.პ

რევიზია REVISION R-0

მონოლითური რიგელი 2-ის განშლა(3 ცალი)
მ 1:50

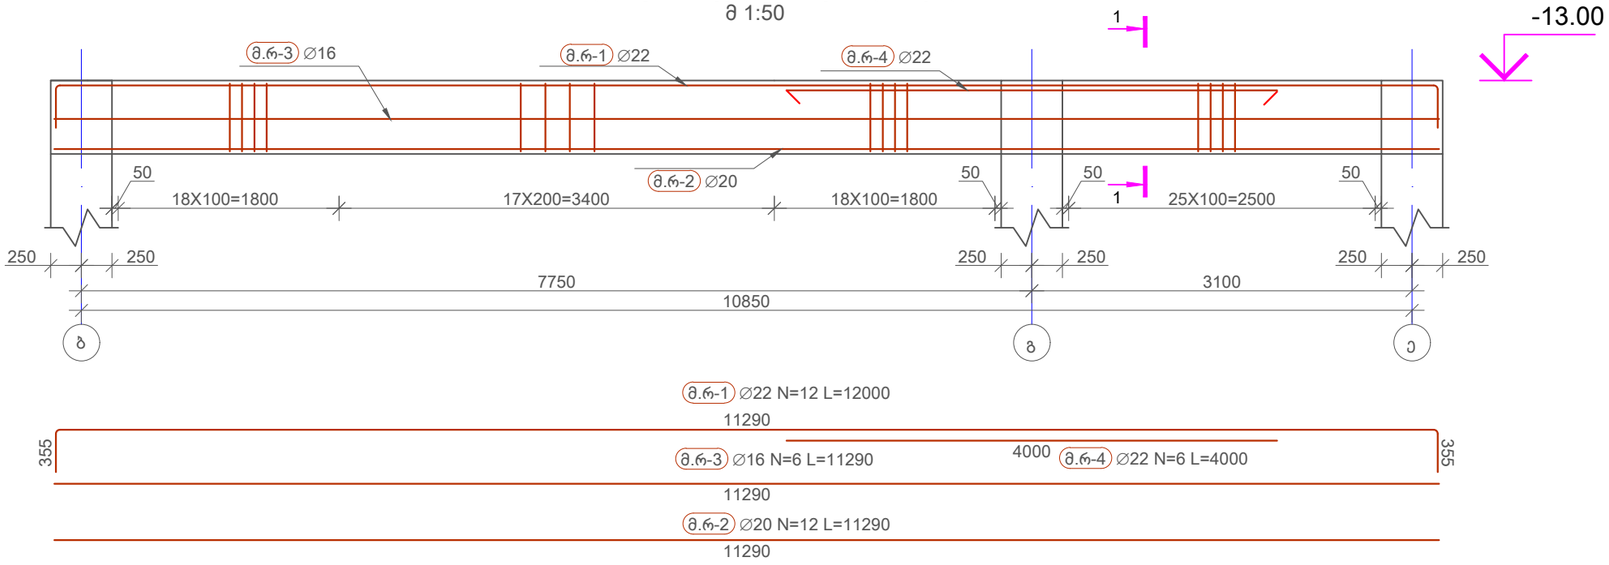

კვეთი 1-1
მ. 1:10

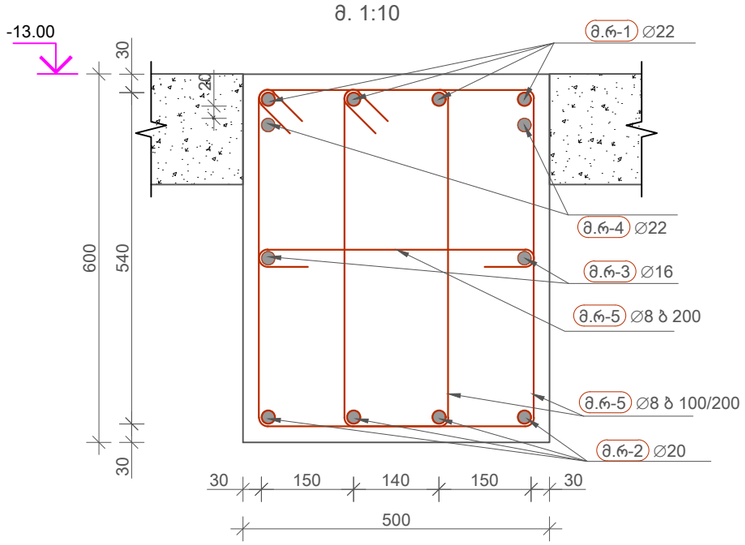

მონოლითური რიგელი 2-ის არმირების სპეციფიკაცია

პოზ	∅ [mm]	კლასი	ესკიზი [mm]	ერთ. ზომა [mm]	ერთ. წონა [kg]	რაოდ.	მთ. სიგრძე [mm]	მთ. წონა [kg]	შენიშვნა
მ.რ-1	22	A500C	355 — 11290 — 355	12000	35.81	12	144000	429.7	
მ.რ-2	20	A500C	11290	11290	27.84	12	135480	334.11	
მ.რ-3	16	A500C	11290	11290	17.82	6	67740	106.92	
მ.რ-4	22	A500C	4000	4000	11.94	6	24000	71.62	
მ.რ-5	8	A500C	560; 84; 84; 320; 320; 560	1927	0.76	468	901891	355.87	ბ 100/200
მ.რ-5	8	A500C	456; 84; 84	624	0.25	150	93600	36.93	ბ 200

ბეტონი b25 V=3X3=9მ^3 ჯამური წონა 1335 kg

კლასი	∅ [mm]	მთ. სიგრძე [mm]	მთ. წონა [kg]
A500C	8	995491	392.81
A500C	16	67740	106.92
A500C	20	135480	334.11
A500C	22	168000	501.32

No	Date	Revision	Issued by

მისამართი ADDRESS: ქ.თბილისი, ჭავჭავაძის ქუჩა N 23

დამკვეთი COSTUMER: ს.ს. სამედიცინო კორპორაცია ევექსი

პროექტი PROJECT: ცენტრალური პოსპიტალი

ნაწილი DRWG: კონსტრუქციული ნაწილი

APEX Studio 1

პროექტის No PROJECT No	ნახ. კოდი DRWG. CODE	ნახაზის No DRWG. No
		65 /213

დახაზა DRW.BY	კონსტ STR.EN	მთ.კონსტ LED.EN	მასშტაბი SCALE
ნ.ბ.	ნ.ბ.	დ.ც.	ცვლებადი

ფორმატი LAYOUT A3

სტატუსი STATUS მ.პ

რევიზია REVISION R-0

მონოლითური რიგელი 3-ის განშლა(1 ცალი)
მ 1:50

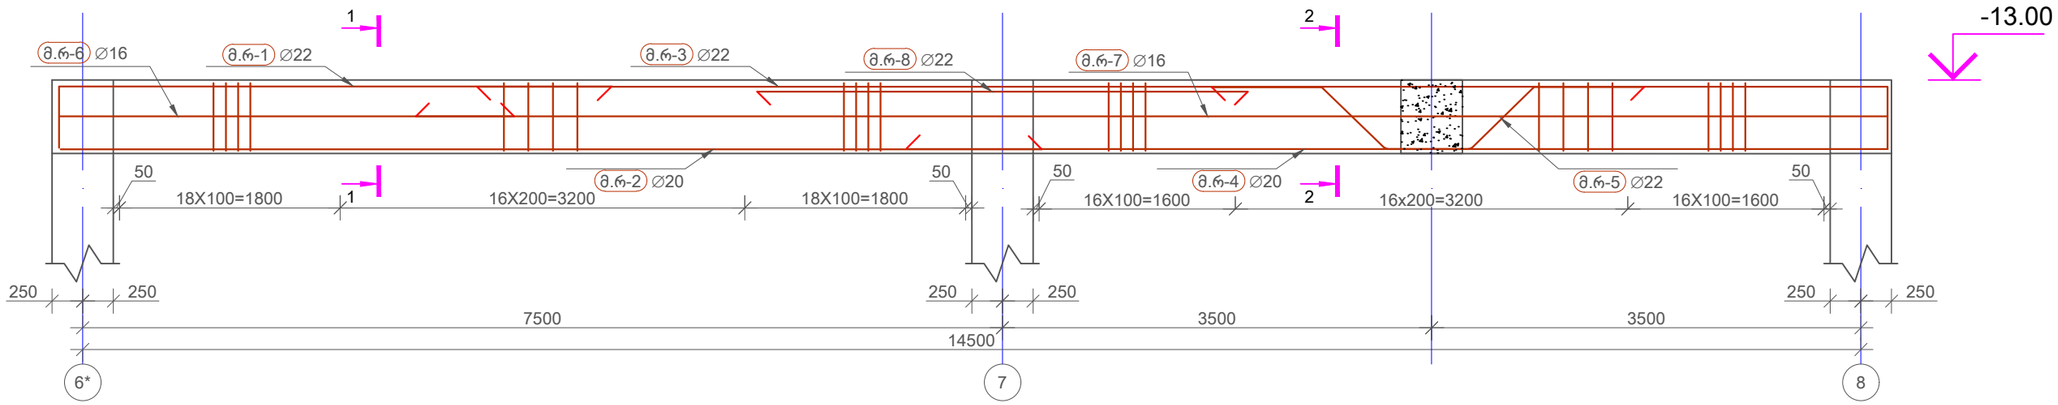

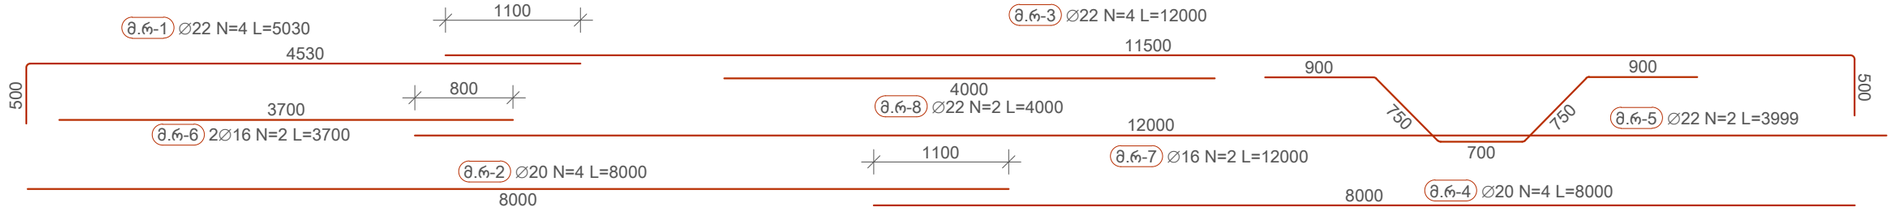

No	Date	Revision	Issued by

მისამართი ADDRESS: ქ.თბილისი, ჭავჭავაძის ქუჩა N 23

დამკვეთი COSTUMER: ს.ს. სამედიცინო კორპორაცია ევექსი

პროექტი PROJECT: ცენტრალური საავადმყოფო

ნახაზი DRWG: კონსტრუქციული ნაწილი

APEX Studio 1

პროექტის No	ნახ. კოდი	ნახაზის No
PROJECT No	DRWG. CODE	DRWG. No
		66 /213

დახაზა DRW.BY	კონსტ STR.EN	მთ. კონსტ LED.EN	მასშტაბი SCALE
ნ.ბ.	ნ.ბ.	დ.ც.	ცვლადი

ფორმატი LAYOUT A3

სტატუსი STATUS მ.პ

რევიზია REVISION R-0

კვეთი 1-1
მ. 1:10

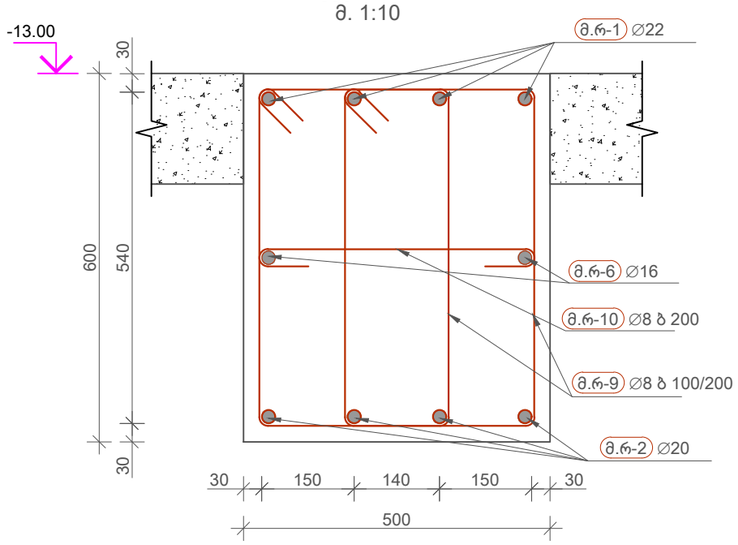

კვეთი 2-2
მ. 1:10

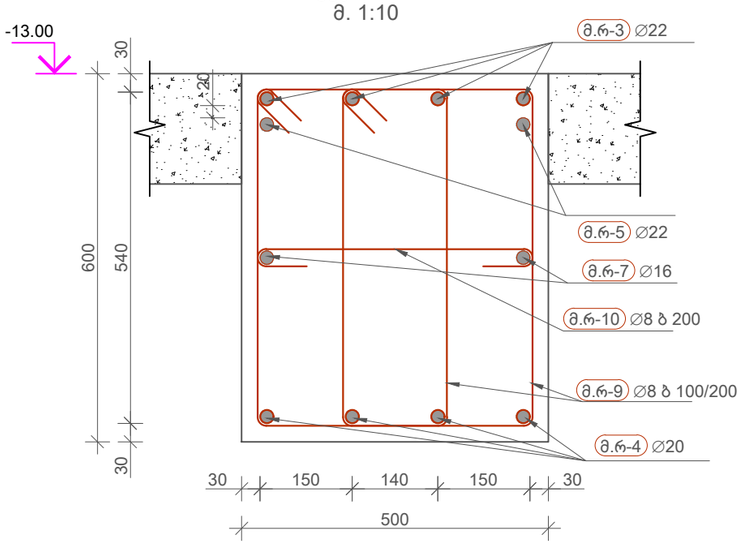

მონოლითური რიგელი 3-ის არმირების სპეციფიკაცია

პოზ	∅ [mm]	კლასი	ესკიზი [mm]	ერთ. ზომა [mm]	ერთ. წონა [kg]	რაოედ.	მთ. სიგრძე [mm]	მთ. წონა [kg]	შენიშვნა
მ.რ-1	22	A500C	4530; 500	5030	15.01	4	20122	60.04	
მ.რ-2	20	A500C	8000	8000	19.73	4	32000	78.92	
მ.რ-3	22	A500C	500; 11500	12000	35.81	4	48000	143.23	
მ.რ-4	20	A500C	8000	8000	19.73	4	32000	78.92	
მ.რ-5	22	A500C	900; 900; 750; 750; 700	3999	11.93	2	7999	23.87	
მ.რ-6	16	A500C	3700	3700	5.84	2	7400	11.68	
მ.რ-7	16	A500C	12000	12000	18.94	2	24000	37.88	
მ.რ-8	22	A500C	4000	4000	11.94	2	8000	23.87	
მ.რ-9	8	A500C	560; 320; 45°; 45°; 320; 560	1927	0.76	200	385424	152.08	ბ 100/200
მ.რ-10	8	A500C	456; 84; 84	624	0.25	65	40560	16	ბ 200

ბეტონი b25 V=48მ^3 — ჯამური წონა 626 kg

კლასი	∅ [mm]	მთ. სიგრძე [mm]	მთ. წონა [kg]
A500C	8	425984	168.09
A500C	16	31400	49.56
A500C	20	64000	157.83
A500C	22	84120	251.02

No	Date	Revision	Issued by

მისამართი ADDRESS: ქ.თბილისი, ჭავჭავაძის ქუჩა N 23

დამკვეთი COSTUMER: ს.ს. სამედიცინო კორპორაცია ევექსი

პროექტი PROJECT: ცენტრალური საავადმყოფო

ნახაზი DRWG: კონსტრუქციული ნაწილი

APEX Studio 1

პროექტის No	ნახ. კოდი	ნახაზის No
PROJECT No	DRWG. CODE	DRWG. No
		67 /213

დახაზა DRW.BY	კონსტ. STR.EN	ზე. კონტ. LED.EN	მასშტაბი SCALE
ნ.ბ.	ნ.ბ.	დ.ც.	ცალებადი

ფორმატი LAYOUT A3

სტატია STATUS ბ.პ

რევიზია REVISION R-0

მონოლითური რიგელი 4-ის განშლა(1 ცალი)
მ 1:50

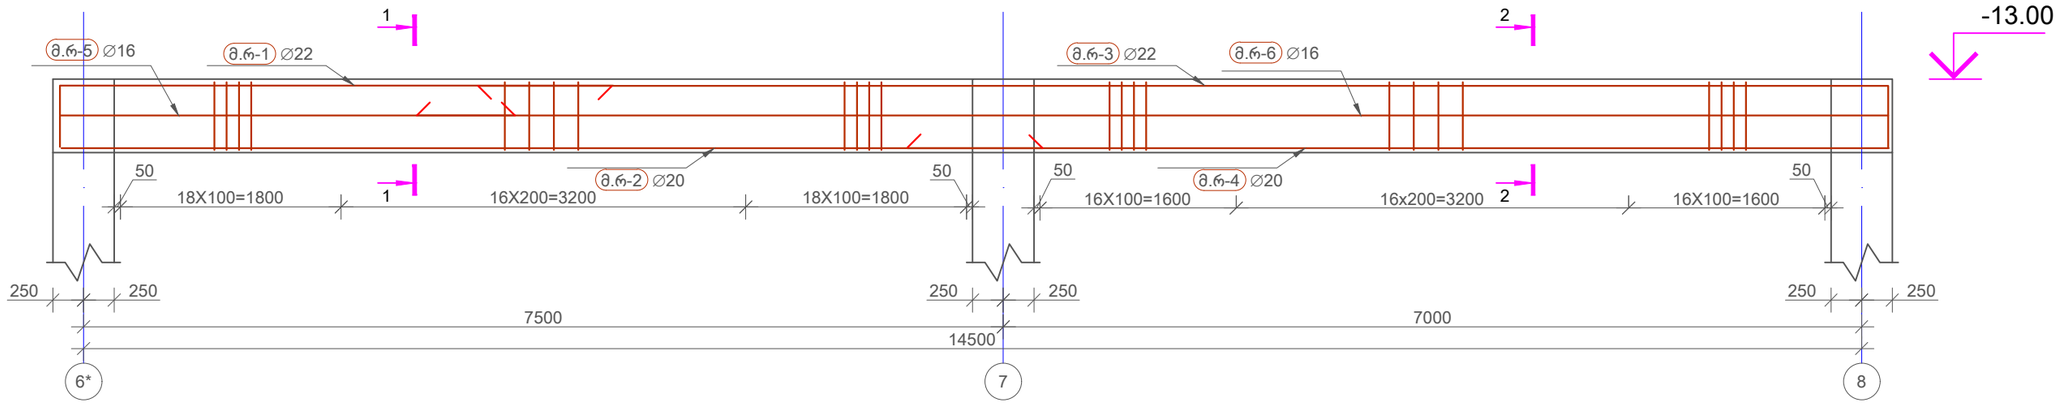

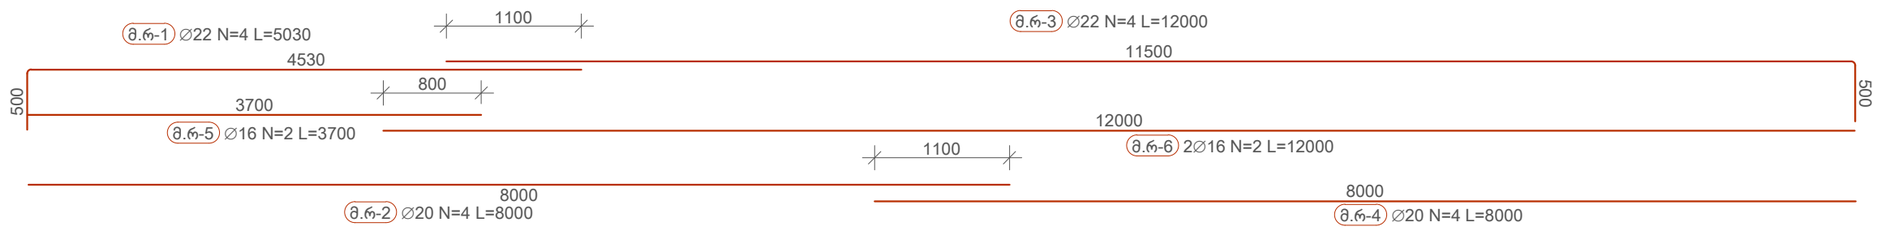

No	Date	Revision	Issued by

მისამართი ADDRESS: ქ.თბილისი, ჭავჭავაძის ქუჩა N 23

დამკვეთი COSTUMER: ს.ს. სამედიცინო კორპორაცია ევექსი

პროექტი PROJECT: ცენტრალური ჰოსპიტალი

ნახაზი DRWG: კონსტრუქციული ნაწილი

APEX Studio 1

პროექტის No	ნახ. კოდი	ნახაზის No
PROJECT No	DRWG. CODE	DRWG. No
		68 /213

დახაზა DRW.BY	კონსტ STR.EN	მთ.კონსტ LED.EN	მასშტაბი SCALE
ნ.ბ.	ნ.ბ.	დ.ც.	ცვლადები
			ფორმატი LAYOUT A3
			სტადია STATUS მ.პ
			რევიზია REVISION R-0

კვეთი 1-1
მ. 1:10

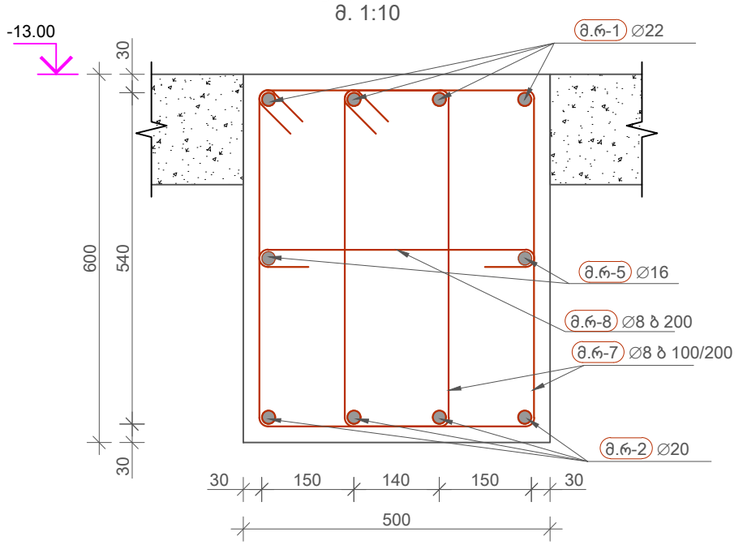

კვეთი 2-2
მ. 1:10

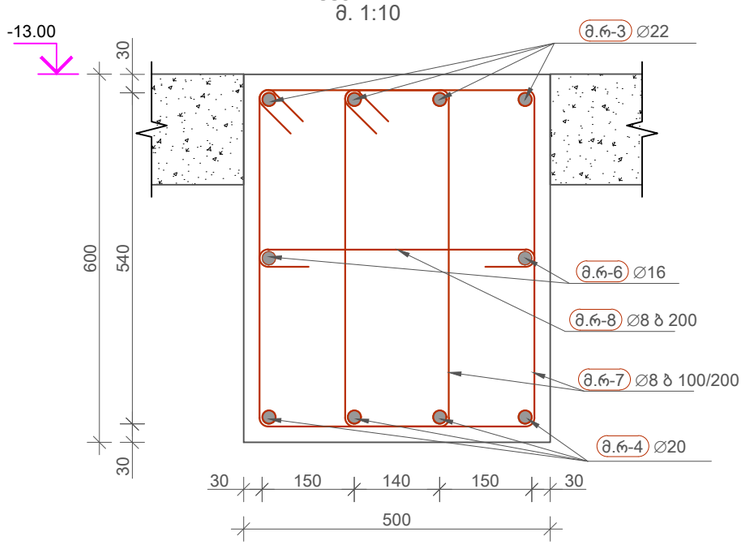

მონოლითური რიგელი 4-ის არმირების სპეციფიკაცია

პოზ	∅ [mm]	კლასი	ესკიზი [mm]	ერთ. ზომა [mm]	ერთ. წონა [kg]	რაოდ.	მთ. სიგრძე [mm]	მთ. წონა [kg]	შენიშვნა
მ.რ-1	22	A500C	4530 / 500	5030	15.01	4	20122	60.04	
მ.რ-2	20	A500C	8000	8000	19.73	4	32000	78.92	
მ.რ-3	22	A500C	500 / 11500	12000	35.81	4	48000	143.23	
მ.რ-4	20	A500C	8000	8000	19.73	4	32000	78.92	
მ.რ-5	16	A500C	3700	3700	5.84	2	7400	11.68	
მ.რ-6	16	A500C	12000	12000	18.94	2	24000	37.88	
მ.რ-7	8	A500C	560 / 320 / 84 / 84 / 320 / 560	1927	0.76	84	161878	63.87	ბ 100/200
მ.რ-8	8	A500C	456 / 84 / 84	624	0.25	68	42432	16.74	ბ 200

ბეტონი b25 V=4მ^3 — ჯამური წონა 491 kg

კლასი	∅ [mm]	მთ. სიგრძე [mm]	მთ. წონა [kg]
A500C	8	204310	80.62
A500C	16	31400	49.56
A500C	20	64000	157.83
A500C	22	68122	203.28

No	Date	Revision	Issued by

მისამართი ADDRESS: ჭ.თბილისი, ჭავჭავაძის ჭუჩა N 23

პროექტი PROJECT: ცენტრალური ჰოსპიტალი

დამკვეთი COSTUMER: ს.ს. სამედიცინო კორპორაცია ევექსი

ნახაზი DRWG: კონსტრუქციული ნაწილი

APEX Studio 1

პროექტის No	ნახ. კოდი	ნახაზის No
PROJECT No	DRWG. CODE	DRWG. No
		69 /213

დახაზა DRW.BY	კონსტ STR.EN	მთ.კონსტ LED.EN	მასშტაბი SCALE
ნ.ბ.	ნ.ბ.	დ.ც.	ცვლადადი

ფორმატი LAYOUT A3

სტატუსი STATUS მ.პ

რევიზია REVISION R-0

მონოლითური რიგელი 5-ის განშლა (2 ცალი)
მ 1:40

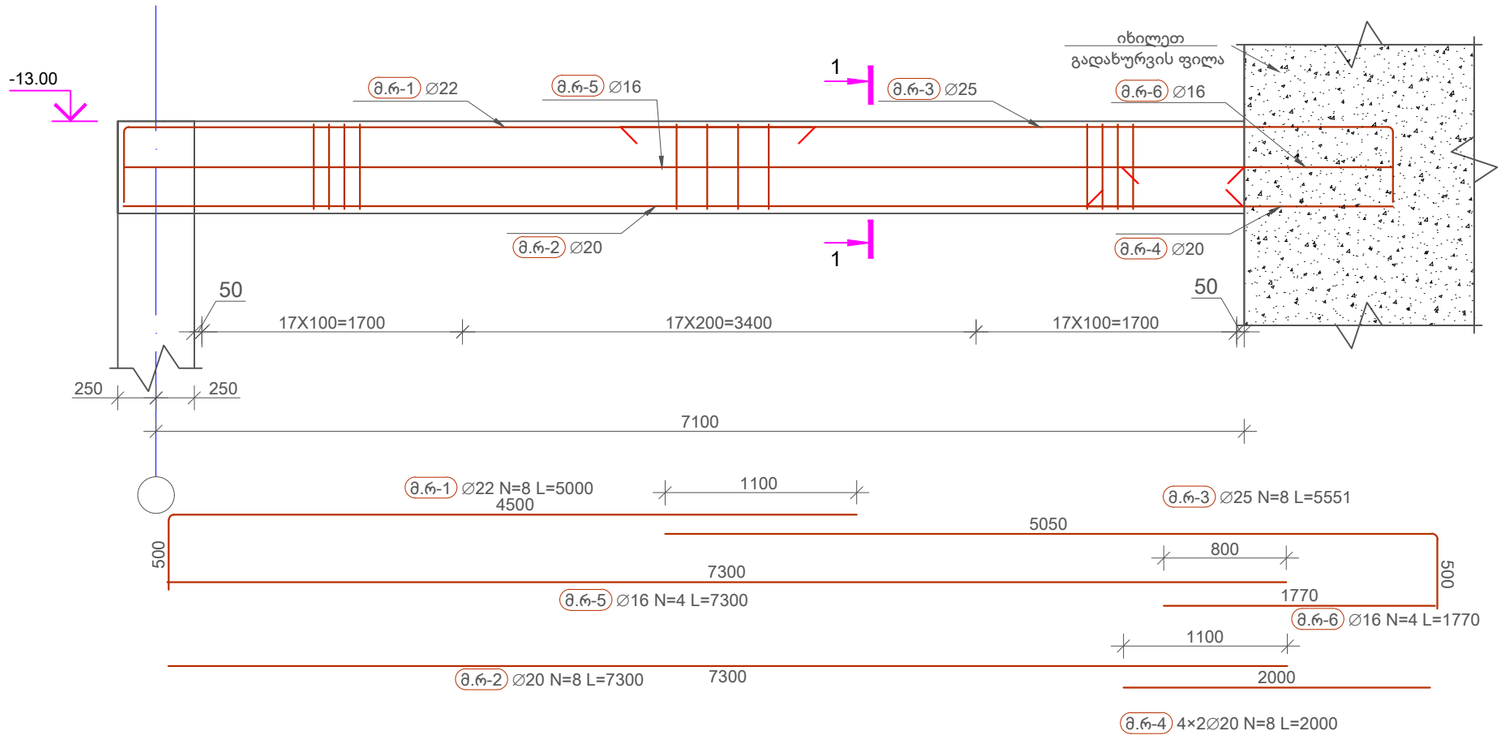

შენიშნვა
განიხილეთ გადახურვის ფილის ნახაზებთან ერთად

				მისამართი ADDRESS: ქ.თბილისი, ჯავთარაძის ქუჩა N 23	დამკვეთი COSTUMER: შ.ს. სამედიცინო კორპორაცია ევექსი	APEX Studio 1	დახაზა DRW.BY: ნ.ბ.	კონსტ STR.EN: ნ.ბ.	მთ.კონსტ LED.EN: დ.ც.	მასშტაბი SCALE: ცვლებადი
				პროექტი PROJECT: ცენტრალური ჰოსპიტალი	ნახაზი DRWG: კონსტრუქციული ნაწილი					დოკუმენტი LAYOUT: A3
						პროექტის No PROJECT No	ნახ. კოდი DRWG. CODE	ნახაზის No DRWG. No		სტატუსი STATUS: მ.პ
								70 /213		რევიზია REVISION: R-0
No	Date	Revision	Issued by							

კვეთი 1-1
მ. 1:10

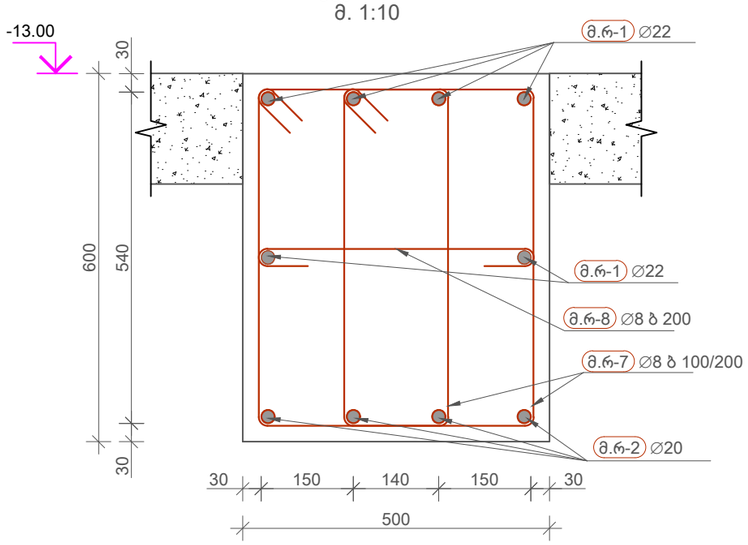

მონოლითური რიგელი 5-ის არმირების სპეციფიკაცია

პოზ	∅ [mm]	კლასი	ესკიზი [mm]	ერთ. ზომა [mm]	ერთ. წონა [kg]	რაოედ.	მთ. სიგრძე [mm]	მთ. წონა [kg]	შენიშვნა
მ.რ-1	22	A500C	4500 / 500	5000	14.92	8	39996	119.35	
მ.რ-2	20	A500C	7300	7300	18	8	58402	144.03	
მ.რ-3	25	A500C	500 / 5050	5551	21.39	8	44408	171.12	
მ.რ-4	20	A500C	2000	2000	4.93	8	16000	39.46	
მ.რ-5	16	A500C	7300	7300	11.52	4	29200	46.09	
მ.რ-6	16	A500C	1770	1770	2.79	4	7080	11.17	
მ.რ-7	8	A500C	560 / 320 / 320 / 560	1927	0.76	102	196566	77.56	ბ 100/200
მ.რ-8	8	A500C	456 / 84 / 84	624	0.25	68	42432	16.74	ბ 200

ბეტონი b25 V=2X2=4მ^3 ჯამური წონა 626 kg

კლასი	∅ [mm]	მთ. სიგრძე [mm]	მთ. წონა [kg]
A500C	8	238998	94.3
A500C	16	36280	57.26
A500C	20	74402	183.49
A500C	22	39996	119.35
A500C	25	44408	171.12

No	Date	Revision	Issued by

მისამართი ADDRESS: ქ.თბილისი, ჭავჭავაძის ქუჩა N 23

პროექტი PROJECT: ცენტრალური ჰოსპიტალი

დამკვეთი COSTUMER: ს.ს. სამედიცინო კორპორაცია ევექსი

ნახაზი DRWG: კონსტრუქციული ნაწილი

APEX Studio 1

პროექტის No	ნახ. კოდი	ნახაზის No
PROJECT No	DRWG. CODE	DRWG. No
		71 /213

დახაზა DRW.BY	კონსტ STR.EN	მთ.კონსტ LED.EN	მასშტაბი SCALE
ნ.ბ.	ნ.ბ.	დ.ც.	ცვლადი

ფორმატი LAYOUT A3

სტადია STATUS მ.პ

რევიზია REVISION R-0

მონოლითური რიგელი 6-ის განშლა (3 ცალი)
მ 1:30

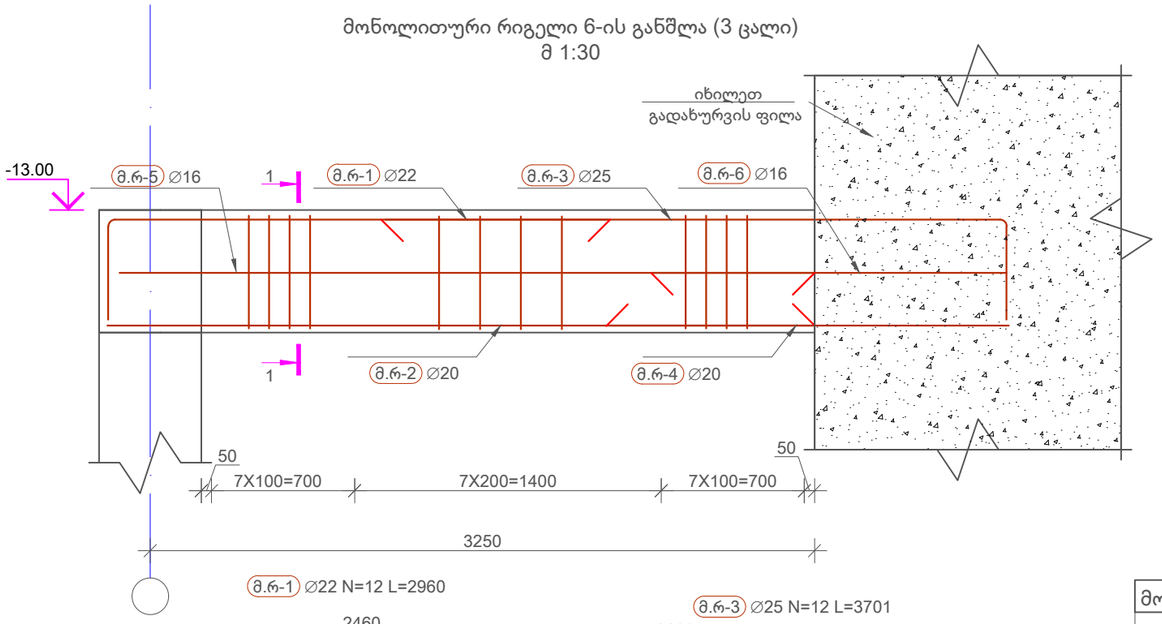

კვეთი 1-1
მ. 1:10

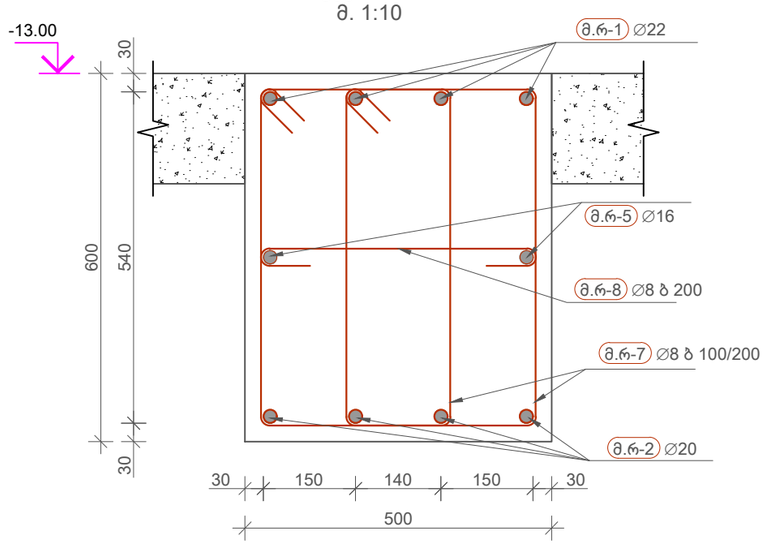

შენიშვნა
განიხილეთ გადახურვის ფილის ნახაზებთან ერთად

კლასი	∅ [mm]	მთ. სიგრძე [mm]	მთ. წონა [kg]
A500C	8	149488	58.99
A500C	16	30840	48.68
A500C	20	64916	160.09
A500C	22	35514	105.98
A500C	25	44412	171.14

მონოლითური რიგელი 6-ის არმირების სპეციფიკაცია

პოზ	∅ [mm]	კლასი	ესკიზი [mm]	ერთ. ზომა [mm]	ერთ. წონა [kg]	რაოდ.	მთ. სიგრძე [mm]	მთ. წონა [kg]	შენიშვნა
მ.რ-1	22	A500C	2460 / 500	2960	8.83	12	35514	105.98	
მ.რ-2	20	A500C	3460	3460	8.53	12	41516	102.38	
მ.რ-3	25	A500C	500 / 3200	3701	14.26	12	44412	171.14	
მ.რ-4	20	A500C	1950	1950	4.81	12	23400	57.71	
მ.რ-5	16	A500C	3400	3400	5.37	6	20400	32.2	
მ.რ-6	16	A500C	1740	1740	2.75	6	10440	16.48	
მ.რ-7	8	A500C	560 / 320 / 84 / 84 / 560	1927	0.76	63	121408	47.91	ბ 100/200
მ.რ-8	8	A500C	456 / 84 / 84	624	0.25	45	28080	11.08	ბ 200

ბეტონი b25 V=1X3=3მ^3 ჯამური წონა 545 kg

No	Date	Revision	Issued by

მისამართი ADDRESS: ქ.თბილისი, ჭავჭავაძის ჭიშა N 23

დამკვეთი COSTUMER: ს.ს. სამედიცინო კორპორაცია ევექსი

პროექტი PROJECT: ცენტრალური პოსპიტალი

ნახაზი DRWG: კონსტრუქციული ნაწილი

APEX Studio 1

პროექტის No	ნახ. კოდი	ნახაზის No
PROJECT No	DRWG. CODE	DRWG. No
		72 /213

ფასზე DRW.BY	კონტრ. STR.EN	ზე.კონტრ LED.EN	მასშტაბი SCALE
ნ.ბ.	ნ.ბ.	დ.ც.	ცვლებადი

ფორმატი LAYOUT A3

სტადია STATUS მ.პ

რევიზია REVISION R-0

მონოლითური რიგელი 7-ის განშლა (1 ცალი)
მ 1:40

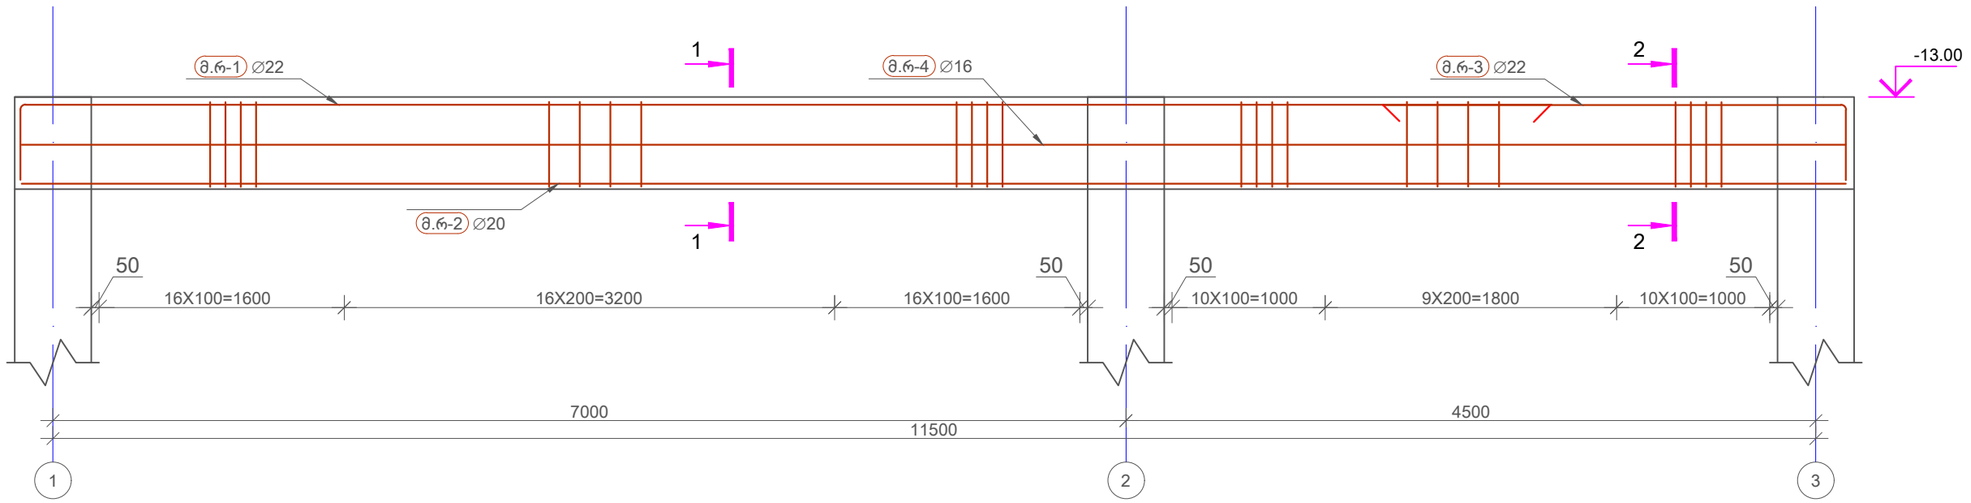

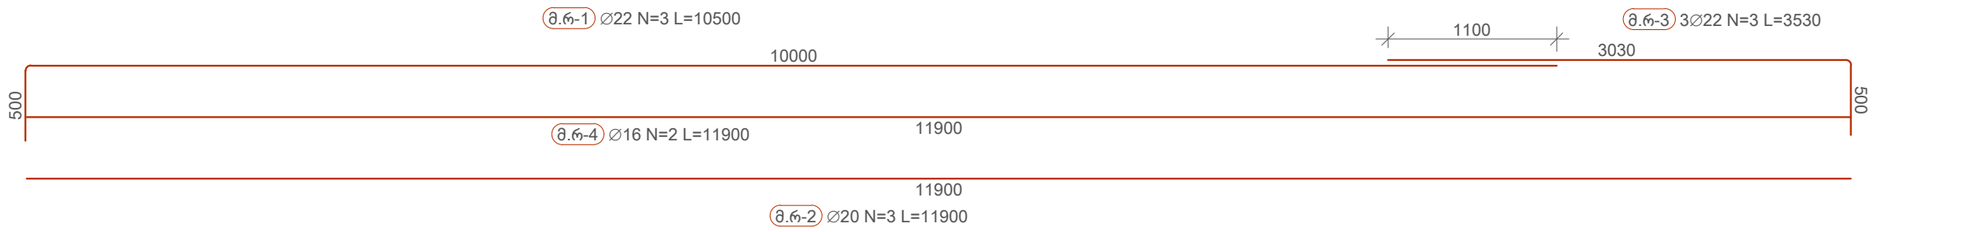

No	Date	Revision	Issued by

მისამართი ADDRESS: ქ.თბილისი, ჭავჭავაძის ქუჩა N 23

პროექტი PROJECT: ცენტრალური საავადმყოფო

დამკვეთი COSTUMER: ს.ს. სამედიცინო კორპორაცია ევექსი

ნახაზი DRWG: კონსტრუქციული ნაწილი

APEX Studio 1

პროექტის No	ნახ. კოდი	ნახაზის No
PROJECT No	DRWG. CODE	DRWG. No
		73 /213

ხაზაზე DRW.BY	კონსტ. STR.EN	ზე.კონსტ LED.EN	მასშტაბი SCALE
ნ.ბ.	ნ.ბ.	დ.ც.	ცვლებადი

ფორმატი LAYOUT A3

სტატია STATUS მ.პ

რევიზია REVISION R-0

კვეთი 1-1
მ. 1:10

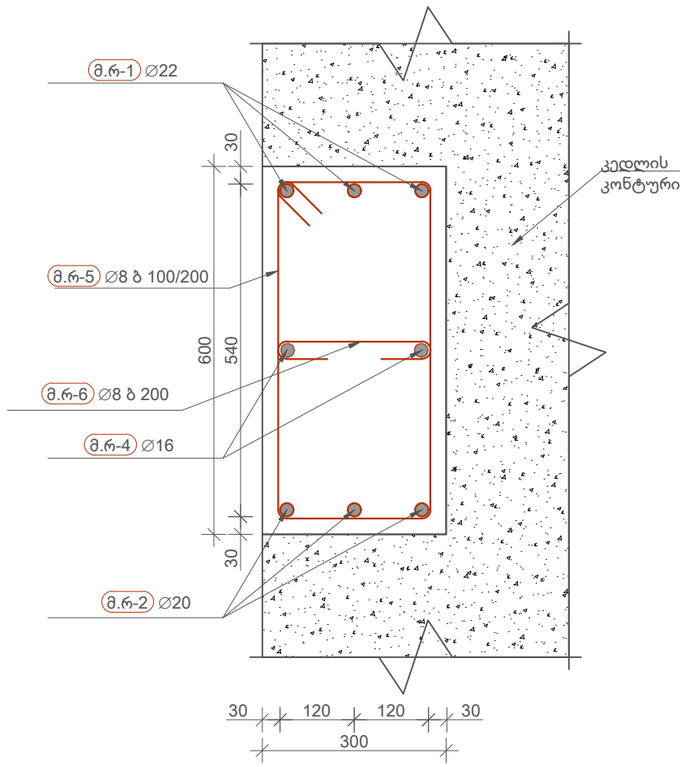

კვეთი 2-2
მ. 1:10

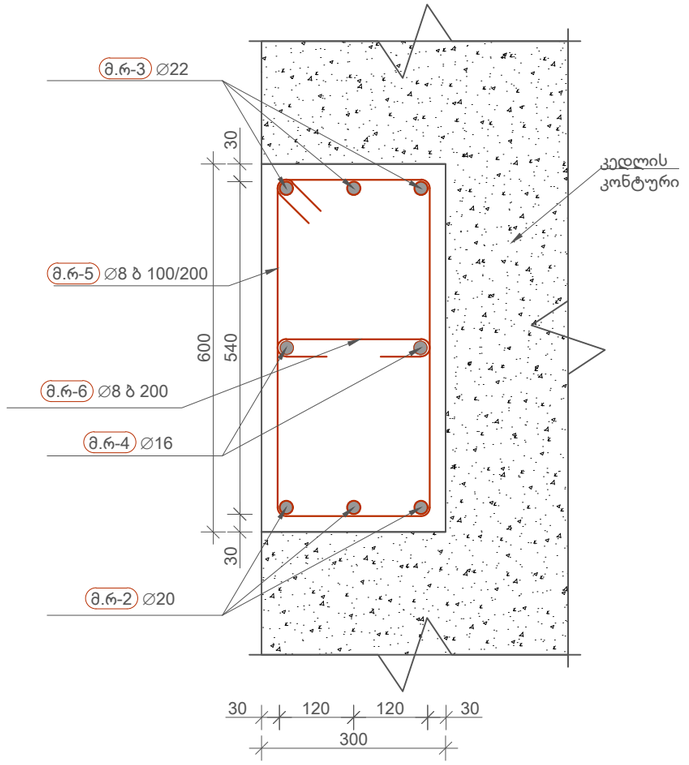

მონოლითური რიგელი 7-ის არმირების სპეციფიკაცია

პოზ	∅ [mm]	კლასი	ესკიზი [mm]	ერთ. ზომა [mm]	ერთ. წონა [kg]	რაოდ.	მთ. სიგრძე [mm]	მთ. წონა [kg]	შენიშვნა
მ.რ-1	22	A500C	500, 10000	10500	31.33	3	31500	94	
მ.რ-2	20	A500C	11900	11900	29.35	3	35700	88.04	
მ.რ-3	22	A500C	500, 3030	3530	10.53	3	10590	31.6	
მ.რ-4	16	A500C	11900	11900	18.78	2	23800	37.56	
მ.რ-5	8	A500C	560, 84, 84, 260, 260, 560	1808	0.71	77	139216	54.93	ბ 100/200
მ.რ-6	8	A500C	256, 84, 84	424	0.17	53	22472	8.87	ბ 200

ბეტონი b25 V=3.8მ^3 ჯამური წონა 315 kg

კლასი	∅ [mm]	მთ. სიგრძე [mm]	მთ. წონა [kg]
A500C	8	161688	63.8
A500C	16	23800	37.56
A500C	20	35700	88.04
A500C	22	42090	125.6

No	Date	Revision	Issued by

მისამართი ADDRESS: ქ.თბილისი, ჭავჭავაძის ჭიშა N 23

დამკვეთი COSTUMER: ს.ს. სამედიცინო კორპორაცია ევექსი

პროექტი PROJECT: ცენტრალური საავადმყოფო

ნახაზი DRWG: კონსტრუქციული ნაწილი

APEX Studio 1

პროექტის No	ნახ. კოდი	ნახაზის No
PROJECT No	DRWG. CODE	DRWG. No
		74 /213

ავტორი DRW.BY	კონსტრ. STR.EN	ხელმძღვ. LED.EN	მასშტაბი SCALE
ნ.ბ.	ნ.ბ.	დ.ც.	ცვლადი

ფორმატი LAYOUT A3

სტადია STATUS მ.პ.

რევიზია REVISION R-0

რიგელების მარკირების გეგმა -9.40 ნიშნულზე
მ 1:150

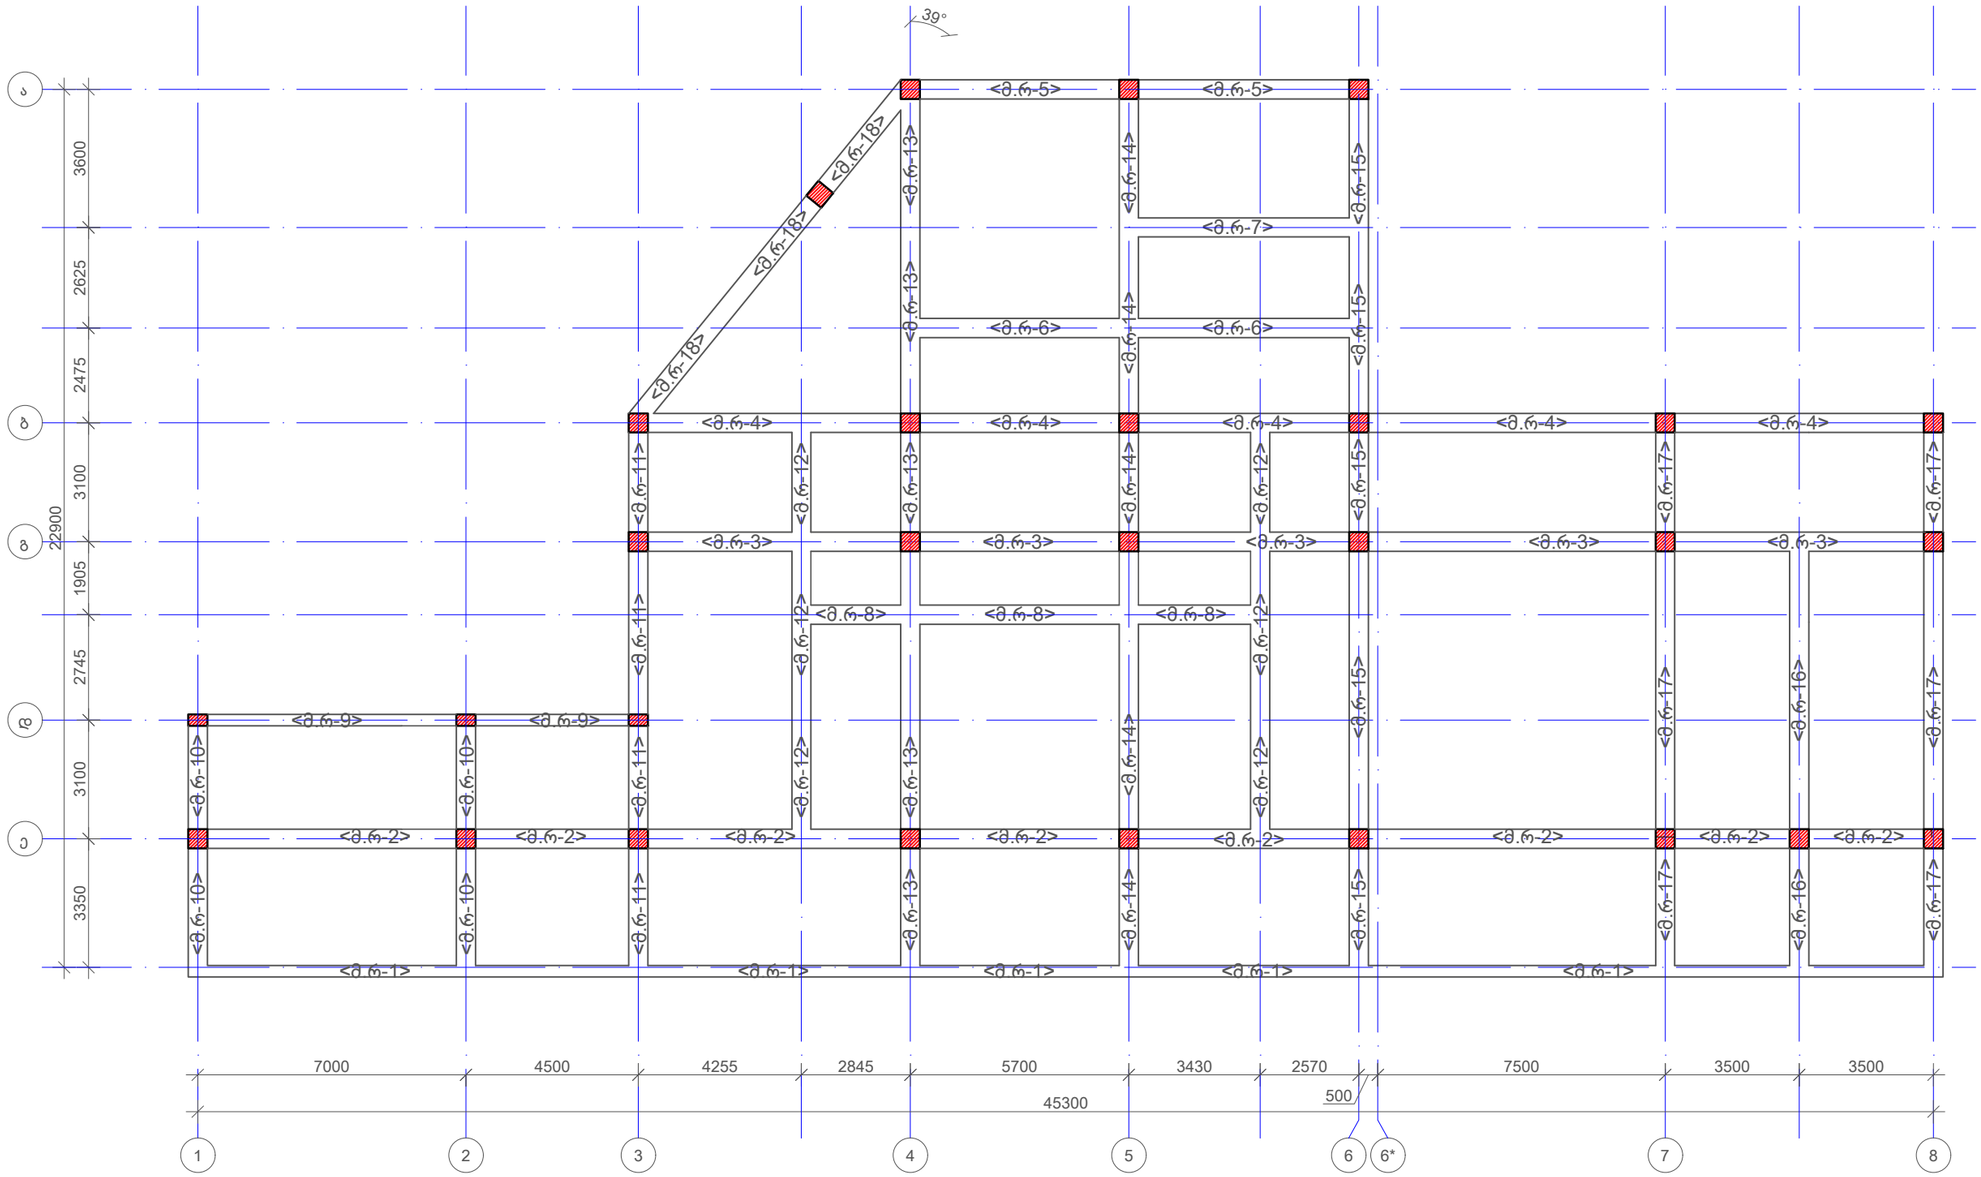

რიგელების არმირების ამოკრეფა -9.40 ნიშნულზე			
კლასი	∅ [mm]	მთ. სიგრძე [mm]	მთ. წონა [kg]
A500C	8	10656878	4205.03
A500C	16	961191	1517.08
A500C	18	153510	306.65
A500C	20	1446541	3567.39
A500C	22	1381884	4123.6
A500C	25	408425	1573.81
ჯამური წონა 15579 კგ			
ბეტონი b25 V=95მ^3			

No	Date	Revision	Issued by

მისამართი ADDRESS: ქ.თბილისი, ჭავჭავაძის ქ'ის N 23

პროექტი PROJECT: ცენტრალური პოსპიტალი

დამკვეთი COSTUMER: ს.ს. სამედიცინო კორპორაცია ევექსი

ნაზარი DRWG: კონსტრუქციული ნაწილი

APEX Studio 1

პროექტის No	ნახ. კოდი	ნახაზის No
PROJECT No	DRWG. CODE	DRWG. No
		75 /213

დახაზა DRW.BY	კონსტ. STR.EN	მთ.კონსტ LED.EN	მასშტაბი SCALE
ნ.ბ.	ნ.ბ.	დ.ც.	ცალსახი
			ფორმატი LAYOUT A3
			სტადია STATUS B.3
			რევიზია REVISION R-0

მონოლითური რიგელი 1-ის განშლა(1 ცალი)
მ 1:50

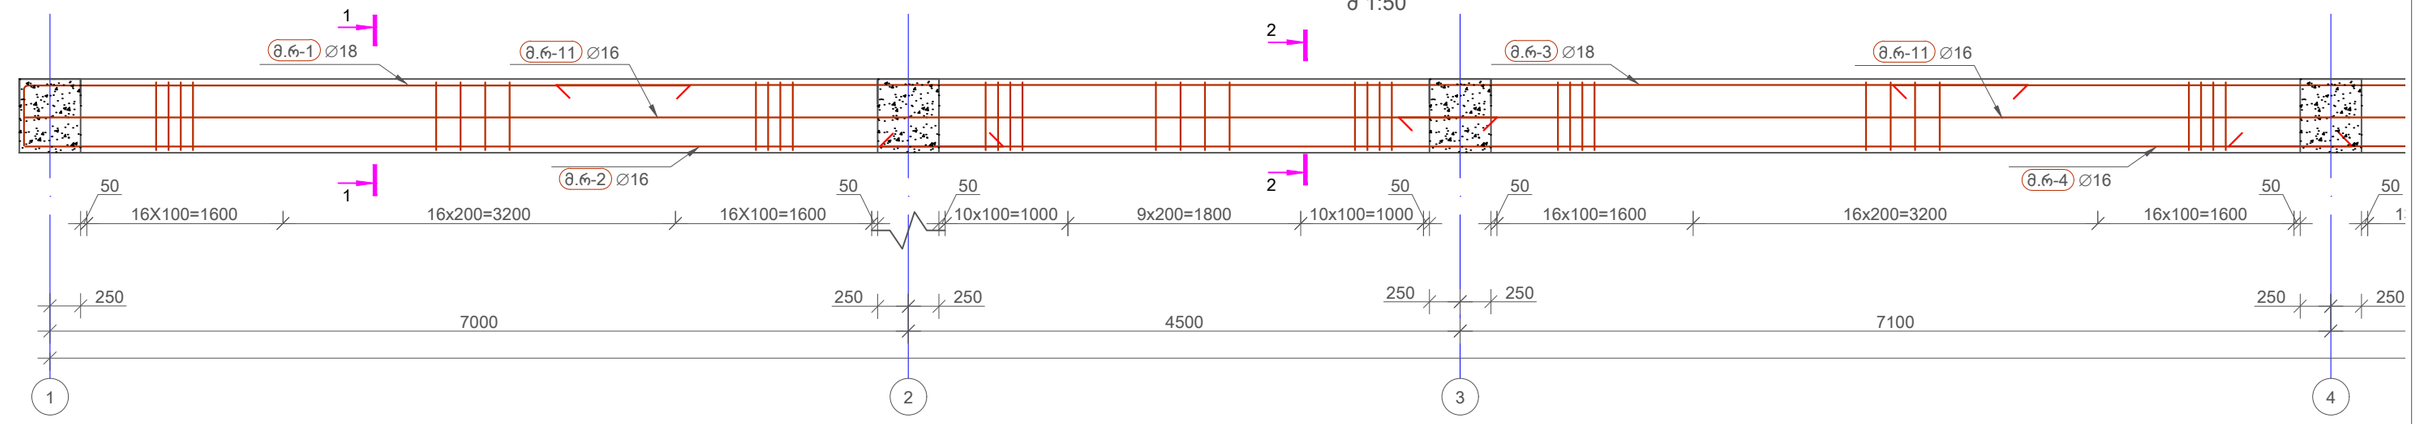

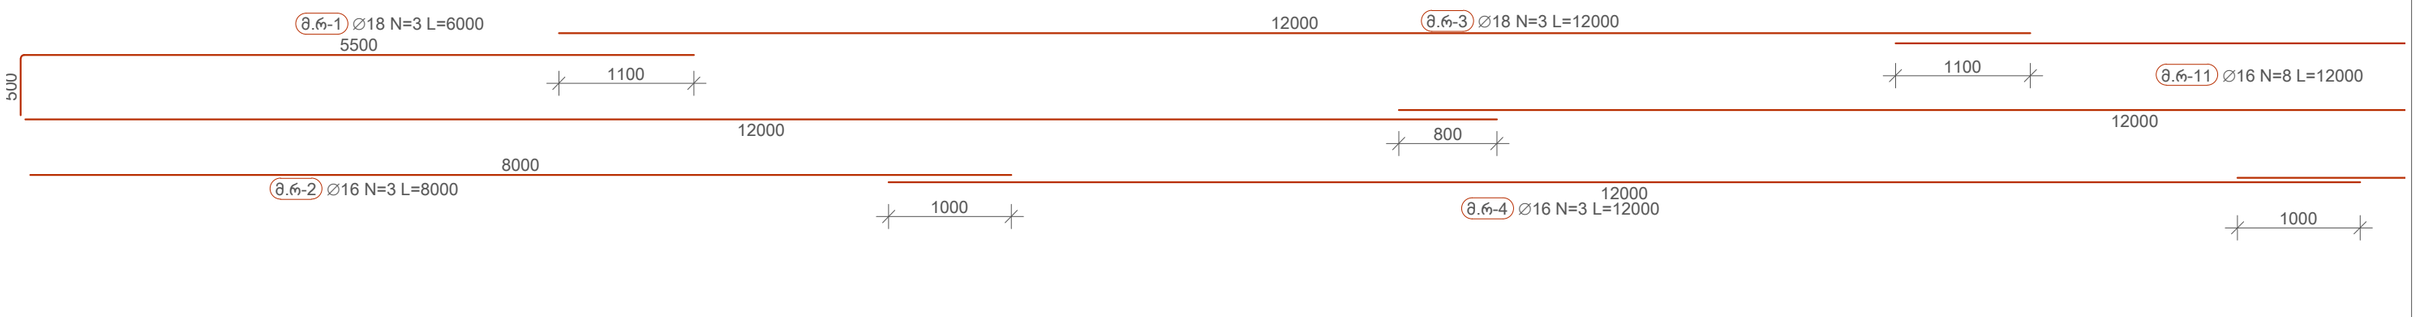

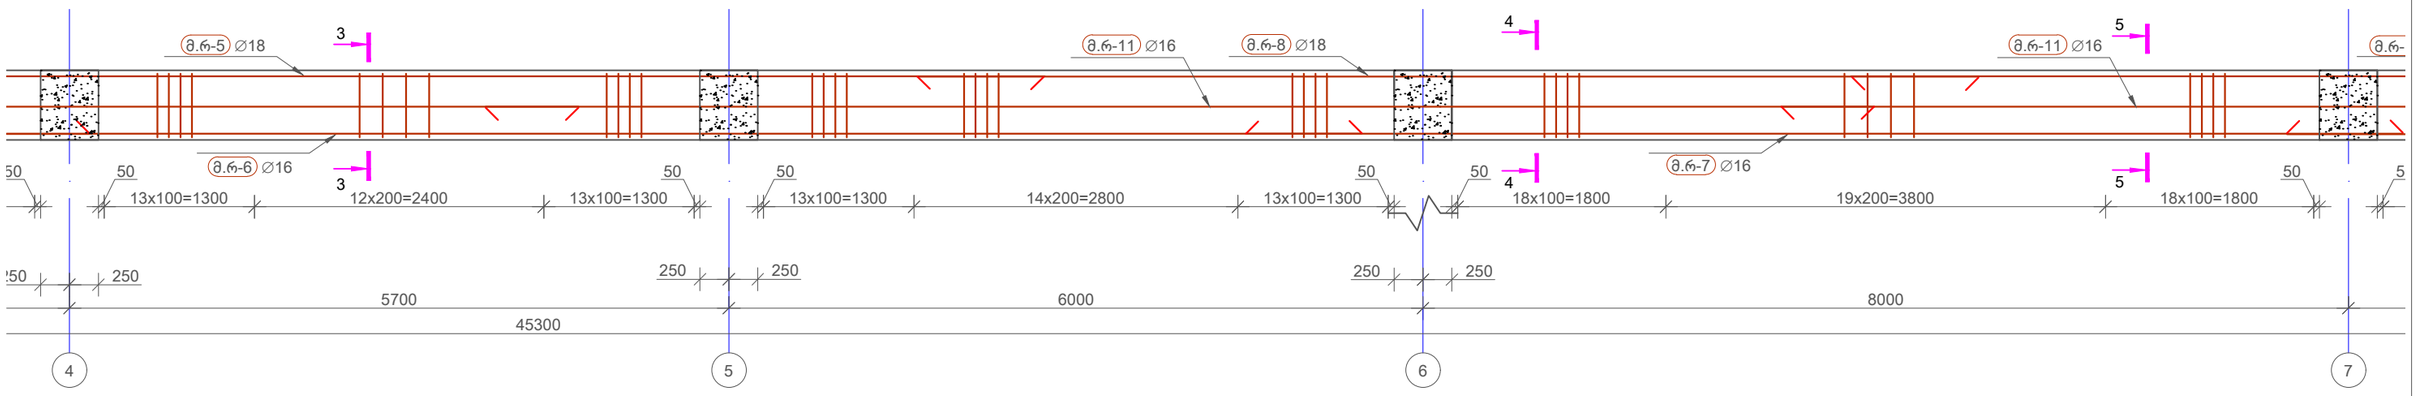

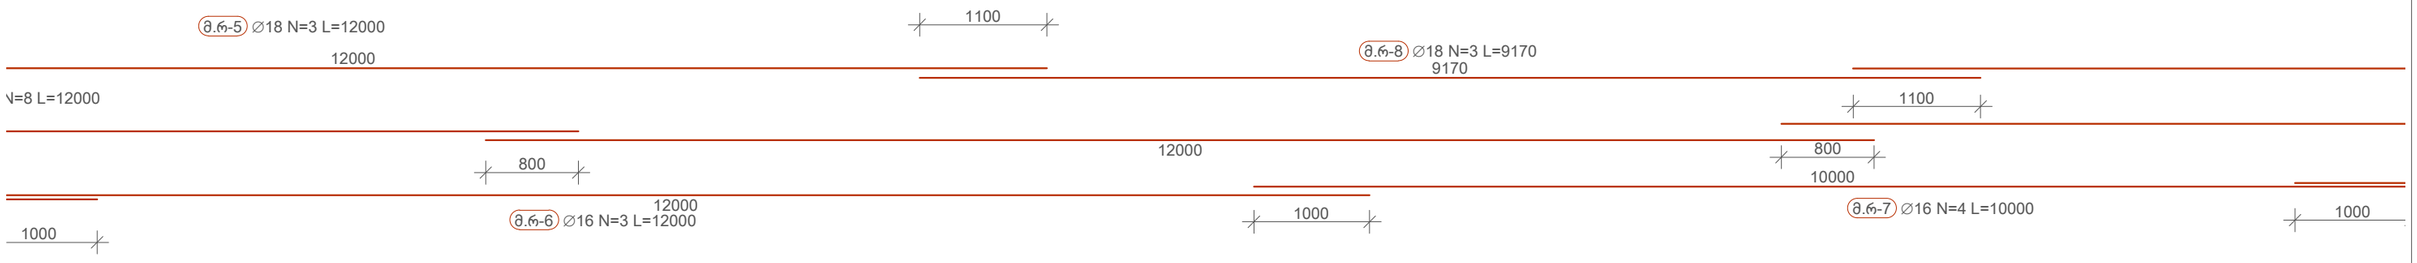

No	Date	Revision	Issued by

მისამართი ADDRESS: ქ.თბილისი, ჭავჭავაძის ქუჩა N 23

პროექტი PROJECT: ცენტრალური საავადმყოფო

დამკვეთი COSTUMER: ს.ს. სამედიცინო კორპორაცია ევექსი

ნახაზი DRWG: კონსტრუქციული ნაწილი

APEX Studio 1

პროექტის No	ნახ. კოდი	ნახაზის No
PROJECT No	DRWG. CODE	DRWG. No
		76 /213

ხატაზე DRW.BY	კონსტ. STR.EN	ზე.კონსტ LED.EN	მასშტაბი SCALE
ნ.ბ.	ნ.ბ.	დ.ც.	ცვლებადი

ფორმატი LAYOUT A3

სტადია STATUS მ.პ.

რევიზია REVISION R-0

მონოლითური რიგელი 1-ის გაგრძელება
მ 1:50

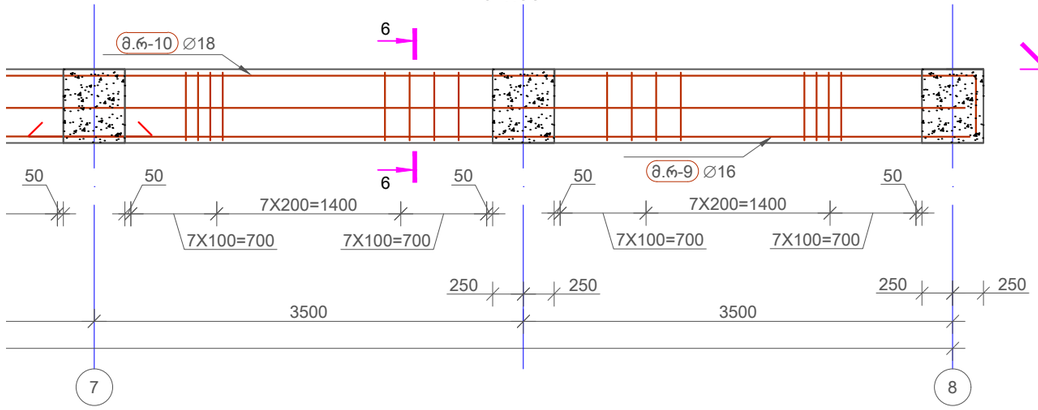

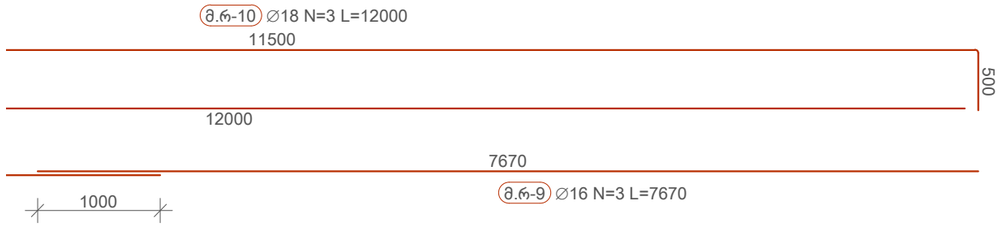

კვეთი 1-1
მ. 1:10

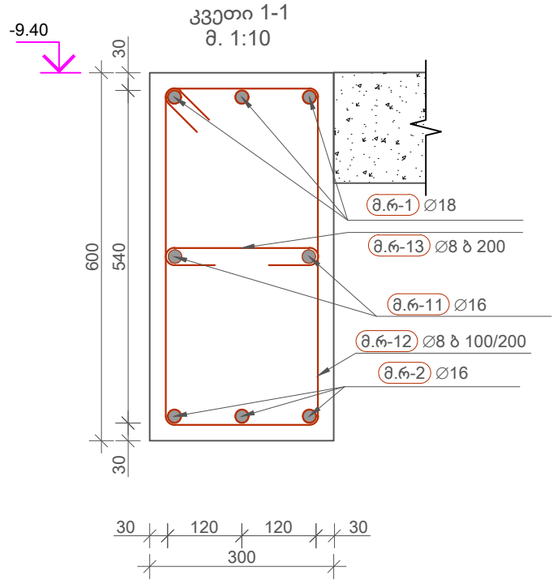

კვეთი 2-2
მ. 1:10

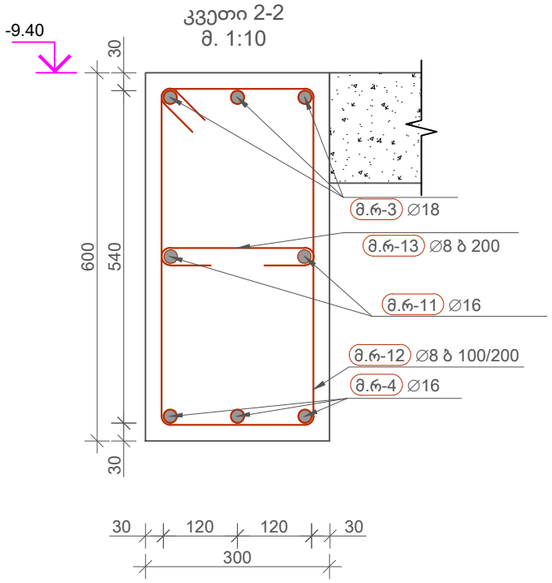

კვეთი 3-3
მ. 1:10

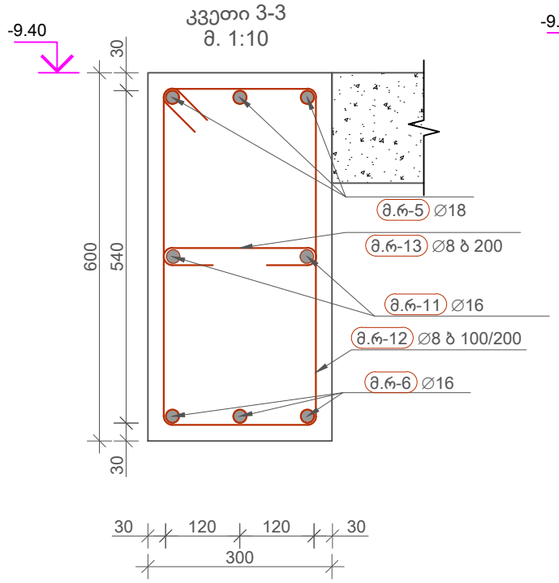

კვეთი 4-4
მ. 1:10

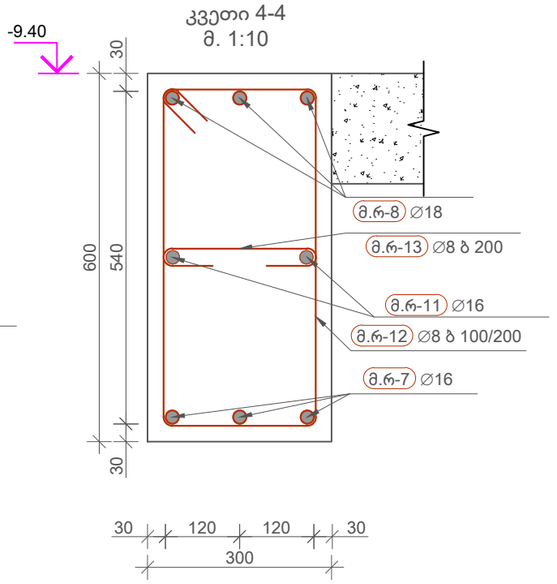

კვეთი 5-5
მ. 1:10

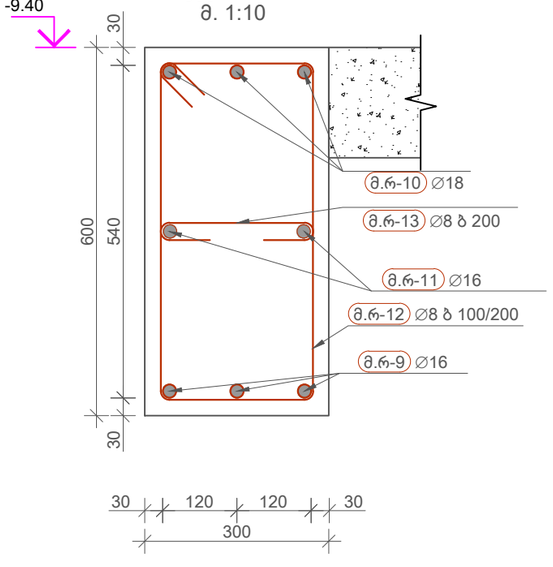

No	Date	Revision	Issued by

მისამართი ADDRESS: ქ.თბილისი, ჭავჭავაძის ჭუჭა N 23

დამკვეთი COSTUMER: ს.ს. სამედიცინო კორპორაცია ევექსი

პროექტი PROJECT: ცენტრალური საავადმყოფო

ნახაზი DRWG: კონსტრუქციული ნაწილი

APEX Studio 1

პროექტის No	ნახ. კოდი	ნახაზის No
PROJECT No	DRWG. CODE	DRWG. No
		77 /213

ნახაზი DRW.BY	კონსტ STR.EN	ელ.კონსი LED.EN	მასშტაბი SCALE
ბ.ბ.	ნ.ბ.	დ.ც.	ცვლადი

ფორმატი LAYOUT A3

სტადია STATUS მ.პ

რევიზია REVISION R-0

მონოლითური რიგელი 1-ის არმირების სპეციფიკაცია

პოზ	∅ [mm]	კლასი	ესკიზი [mm]	ერთ. ზომა [mm]	ერთ. წონა [kg]	რაოედ.	მთ. სიგრძე [mm]	მთ. წონა [kg]	შენიშვნა
მ.რ-1	18	A500C	500 5500	6000	11.99	3	18000	35.96	
მ.რ-2	16	A500C	8000	8000	12.63	3	24000	37.88	
მ.რ-3	18	A500C	12000	12000	23.97	3	36000	71.91	
მ.რ-4	16	A500C	12000	12000	18.94	3	36000	56.82	
მ.რ-5	18	A500C	12000	12000	23.97	3	36000	71.91	
მ.რ-6	16	A500C	12000	12000	18.94	3	36000	56.82	
მ.რ-7	16	A500C	10000	10000	15.78	4	40000	63.13	
მ.რ-8	18	A500C	9170	9170	18.32	3	27510	54.95	
მ.რ-9	16	A500C	7670	7670	12.11	3	23010	36.32	
მ.რ-10	18	A500C	500 11500	12000	23.97	3	36000	71.91	
მ.რ-11	16	A500C	12000	12000	18.94	8	96000	151.52	
მ.რ-12	8	A500C	560 84 84 260 260 560	1808	0.71	301	544208	214.74	ბ 100/200
მ.რ-13	8	A500C	256 84 84	424	0.17	204	86496	34.13	ბ 200

ბეტონი b25 V=8.3მ^3 ჯამური წონა 958 kg

კლასი	∅ [mm]	მთ. სიგრძე [mm]	მთ. წონა [kg]
A500C	8	630704	248.87
A500C	16	255010	402.49
A500C	18	153510	306.65

No	Date	Revision	Issued by

მისამართი ADDRESS: ქ.თბილისი, ჭავჭავაძის ქუჩა N 23

დამკვეთი COSTUMER: ს.ს. სამედიცინო კორპორაცია ევექსი

პროექტი PROJECT: ცენტრალური ბოსპიტალი

ნახაზი DRWG: კონსტრუქციული ნაწილი

APEX Studio 1

დახაზა DRW.BY	კონტრ. STR.EN	ხელმძღ. LED.EN	მასშტაბი SCALE
ნ.ბ.	ნ.ბ.	დ.ც.	ცვლებადი

ფორმატი LAYOUT A3

სტადია STATUS ბ.პ

რევიზია REVISION R-0

პროექტის No	ნახ. კოდი	ნახაზის No
PROJECT No	DRWG. CODE	DRWG. No
		78 /213

მონოლითური რიგელი 2-ის განშლა(1 ცალი)
მ 1:50

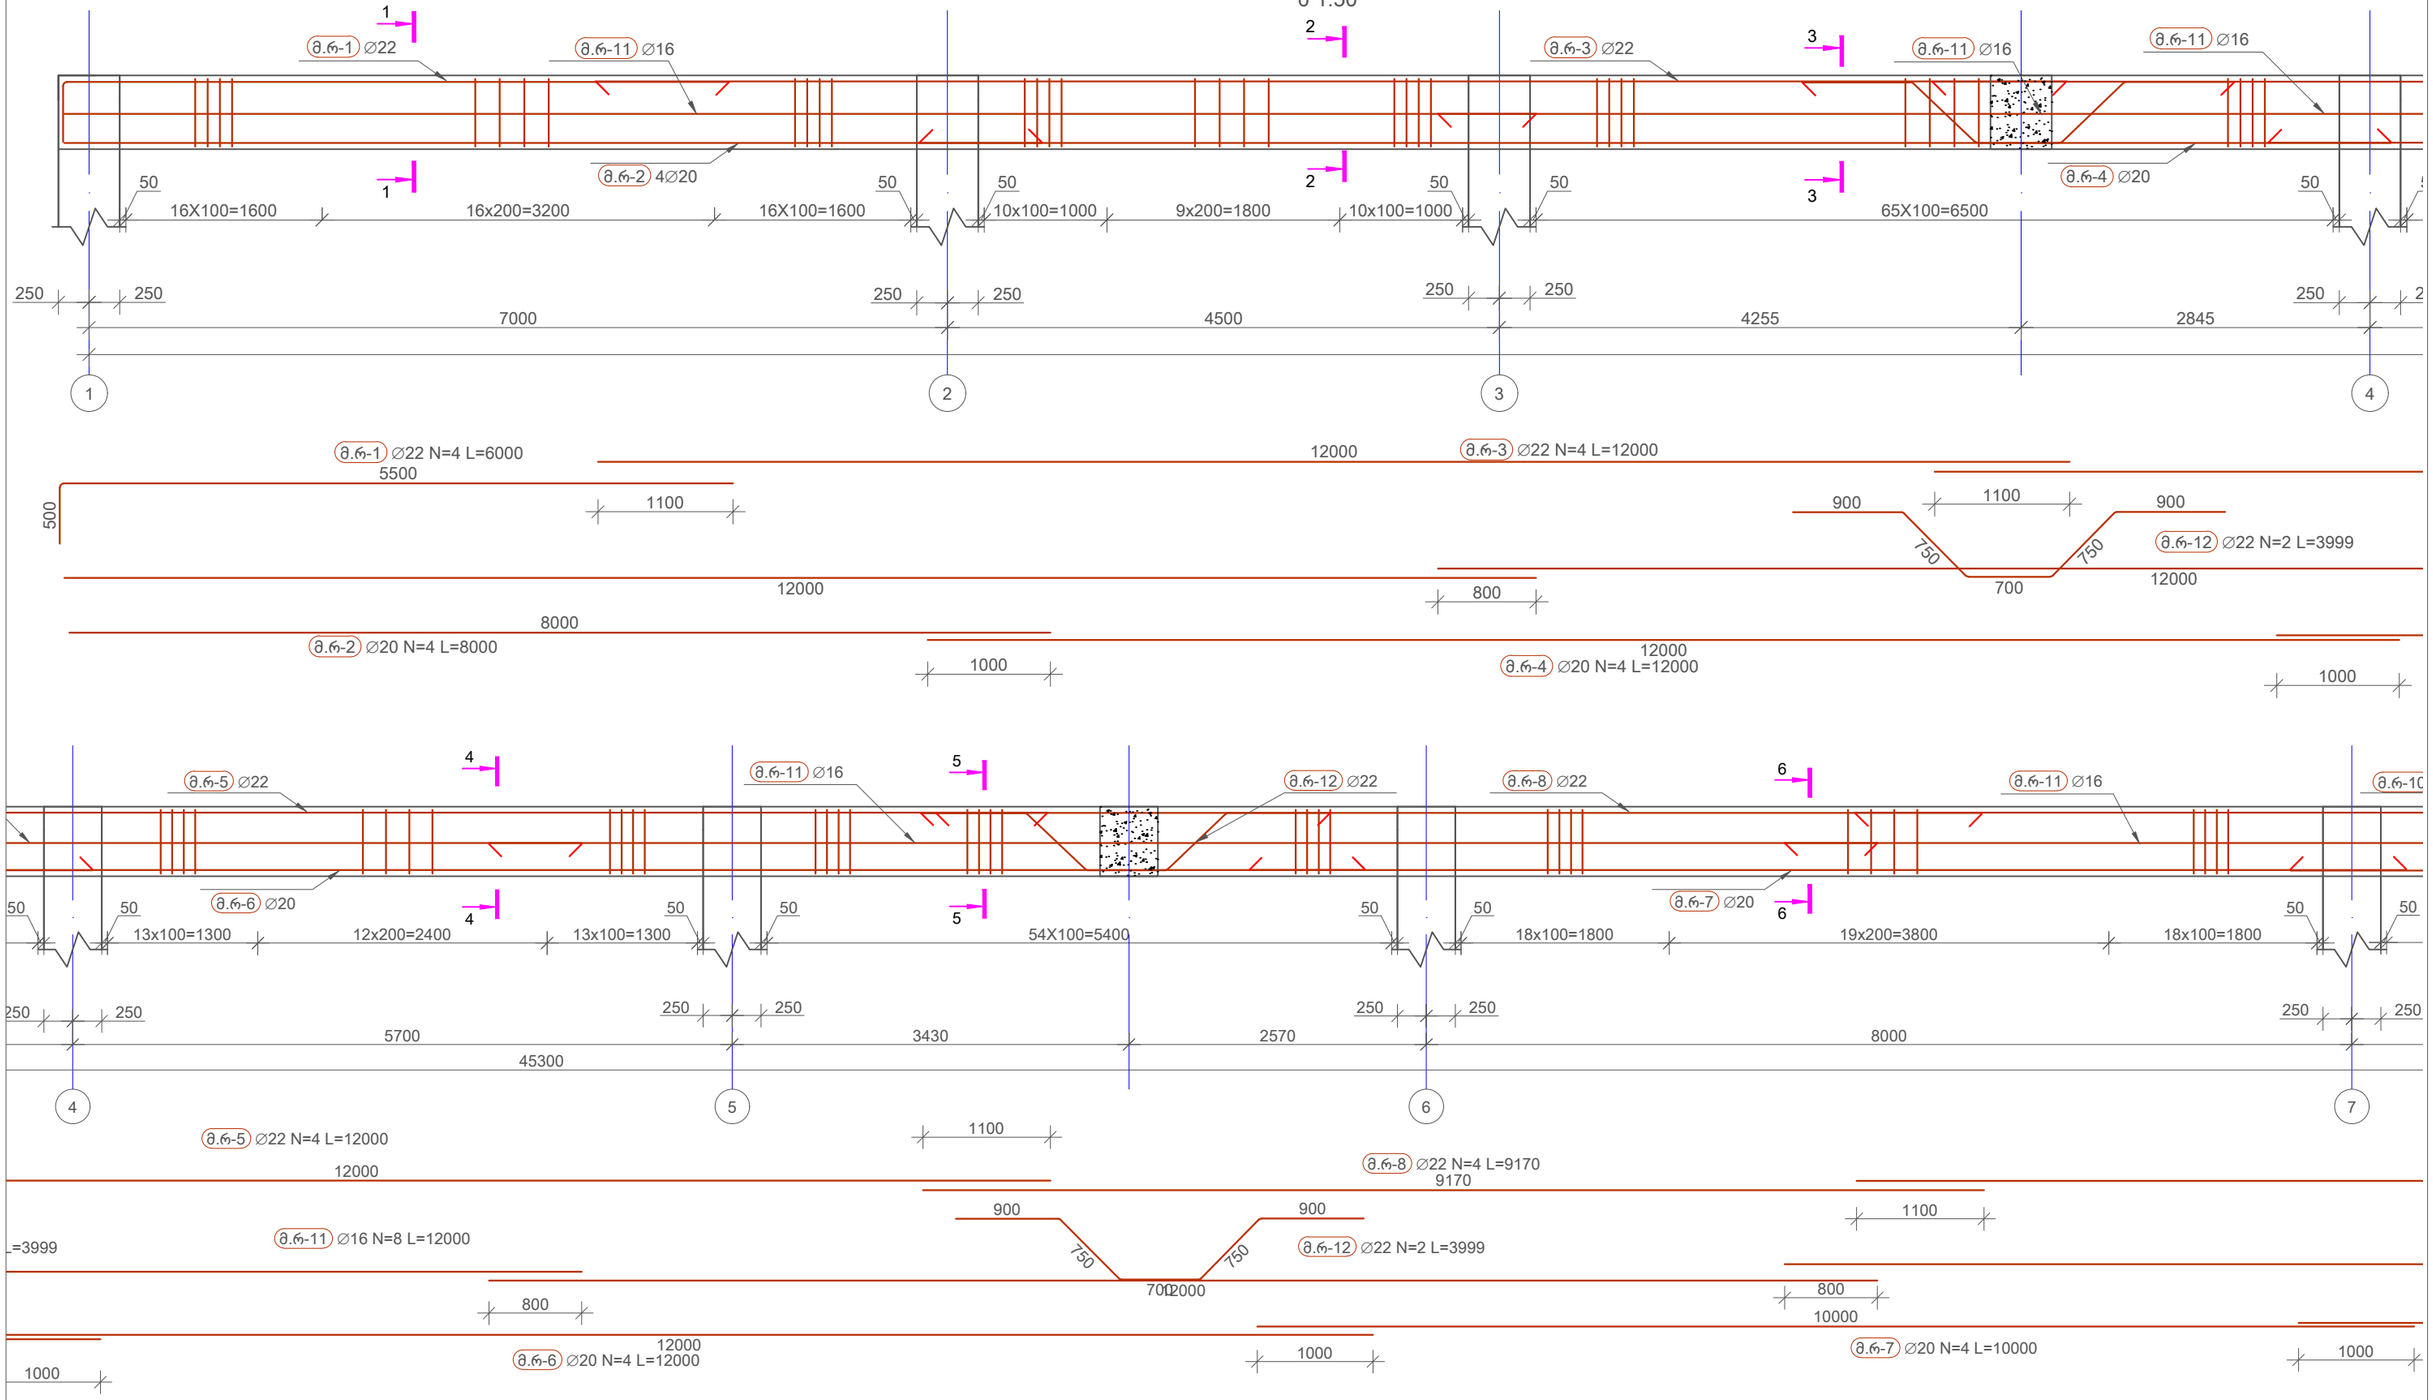

No	Date	Revision	Issued by

მისამართი ADDRESS: ქ.თბილისი, ჭავჭავაძის ქუჩა N 23

დამკვეთი COSTUMER: ს.ს. სამკურნალო კორპორაცია ევექსი

პროექტი PROJECT: ცენტრალური პოსპიტალი

ნახაზი DRWG: კონსტრუქციული ნაწილი

APEX Studio 1

პროექტის No	ნახ. კოდი	ნახაზის No
PROJECT No	DRWG. CODE	DRWG. No
		79 /213

დახაზა DRW.BY	კონსტ. STR.EN	მთ.კონსტ LED.EN	მასშტაბი SCALE
ნ.ბ.	ნ.ბ.	დ.ც.	ცვლებადი

ფორმატი LAYOUT A3
სტატუსი STATUS მ.პ
რევიზია REVISION R-0

მონოლითური რიგელი 2-ის გაგრძელება
მ 1:50

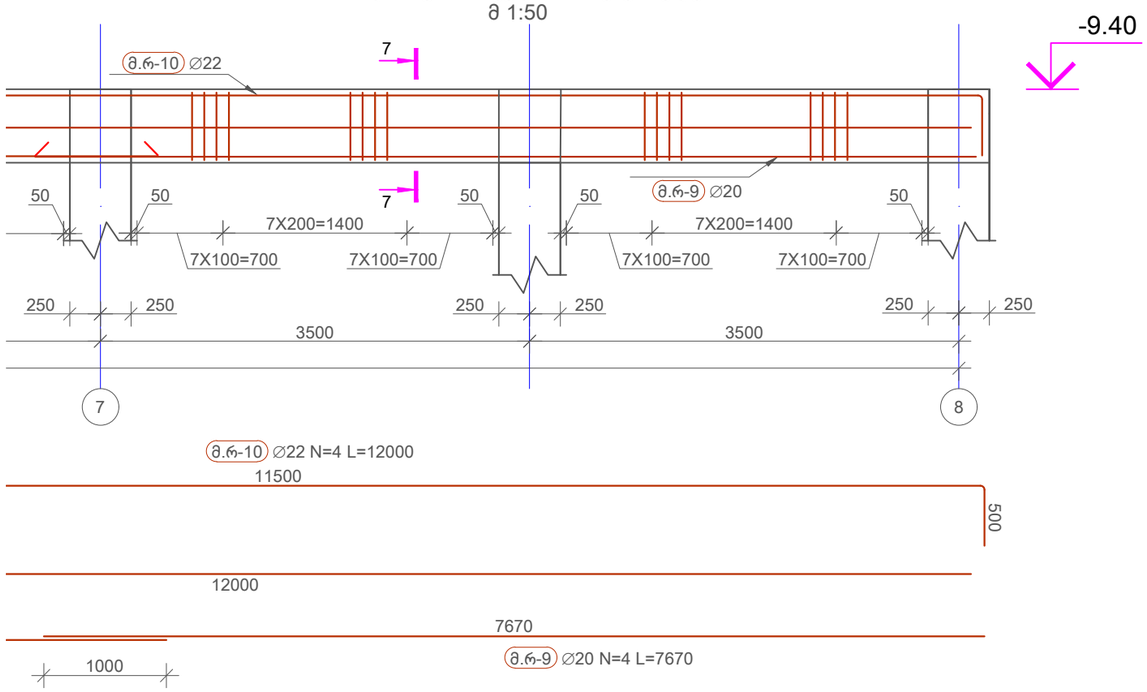

კვეთი 1-1
მ. 1:10

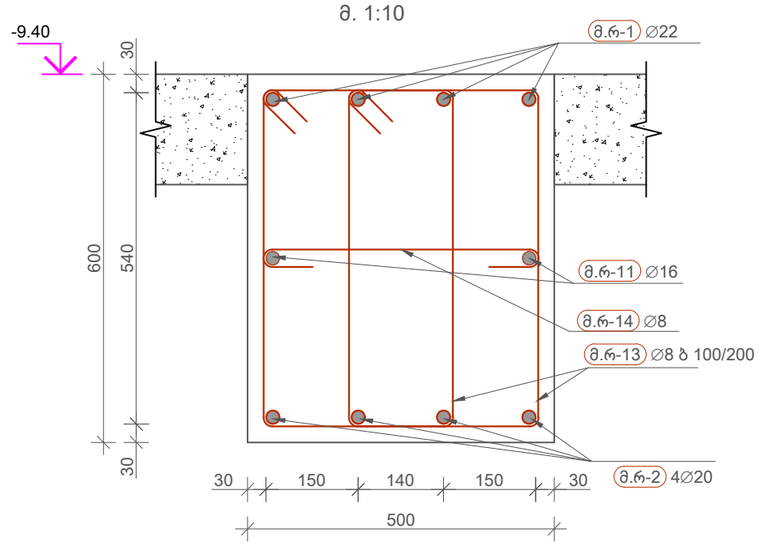

კვეთი 2-2
მ. 1:10

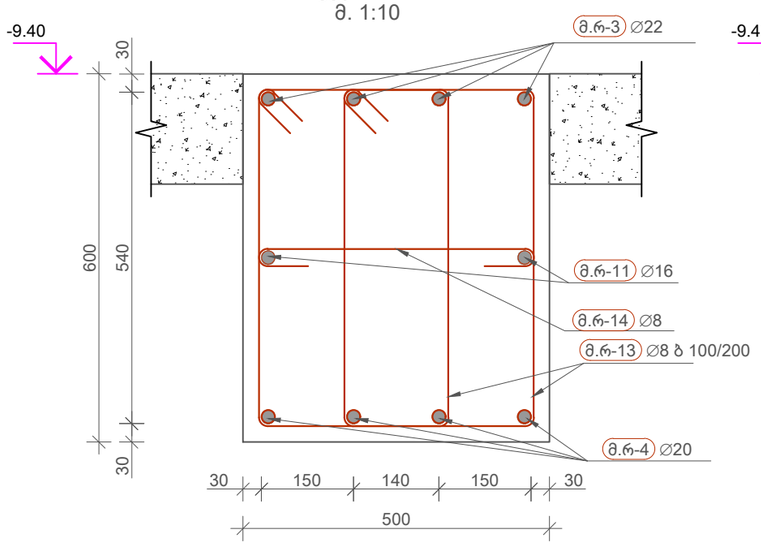

კვეთი 3-3
მ. 1:10

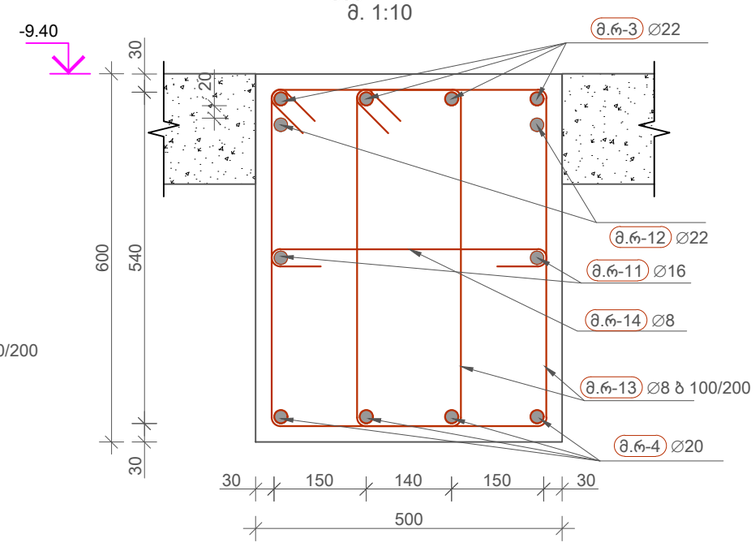

კვეთი 4-4
მ. 1:10

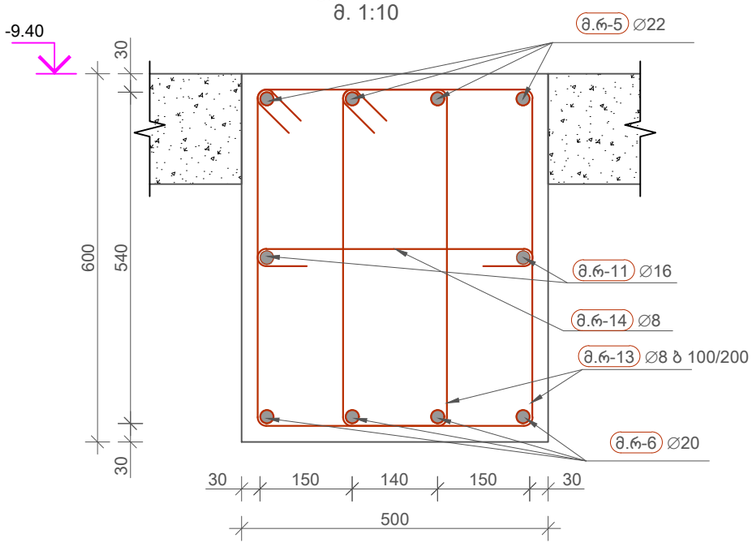

No	Date	Revision	Issued by

მისამართი ADDRESS: ქ.თბილისი, ჭავჭავაძის ქუჩა N 23

დამკვეთი COSTUMER: ს. ს. სამედიცინო კორპორაცია ევექსი

პროექტი PROJECT: ცენტრალური საავადმყოფო

ნახაზი DRWG: კონსტრუქციული ნაწილი

APEX Studio 1

პროექტის No	ნახ. კოდი	ნახაზის No
PROJECT No	DRWG. CODE	DRWG. No
		80 /213

ავტორი DRW.BY	კონტრ. STR.EN	ხელმძღვ. LED.EN	მასშტაბი SCALE
ნ.ბ.	ნ.ბ.	დ.ც.	ცვლადი

ფორმატი LAYOUT A3

სტადია STATUS მ.პ.

რევიზია REVISION R-0

კვეთი 5-5
მ. 1:10

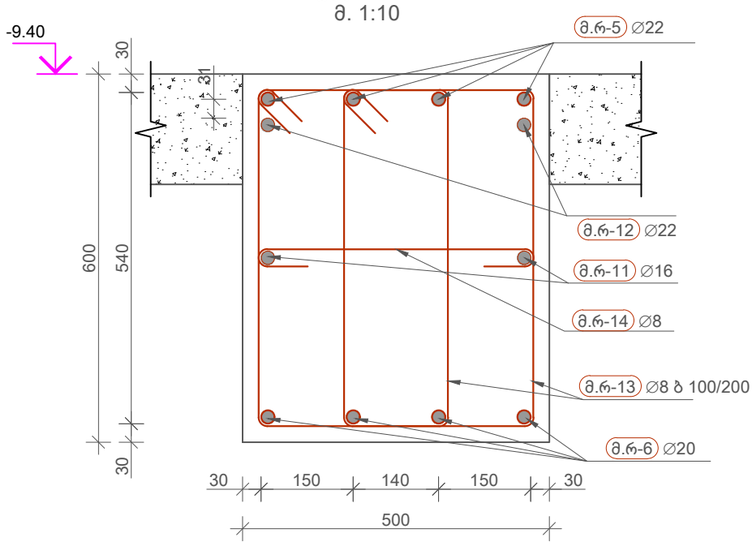

კვეთი 6-6
მ. 1:10

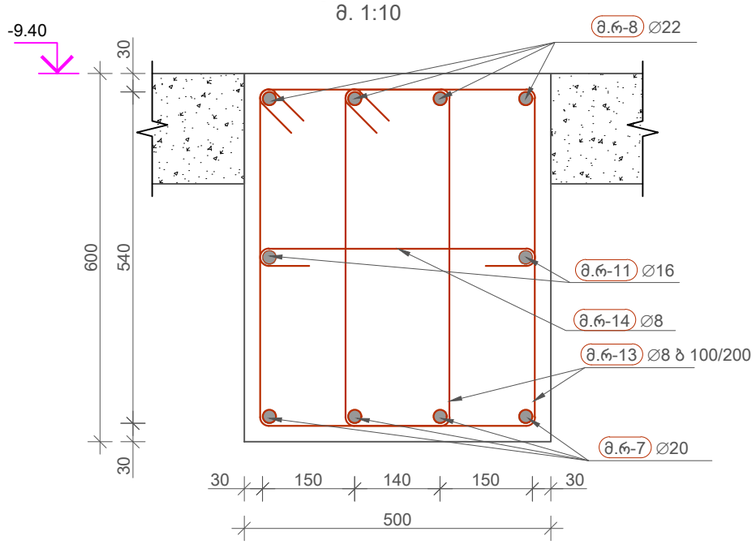

კვეთი 7-7
მ. 1:10

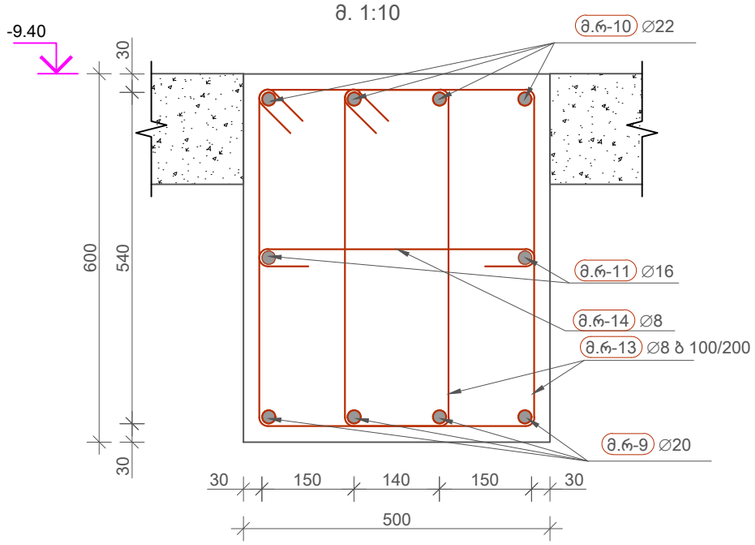

მონოლითური რიგელი 2-ის არმირების სპეციფიკაცია

პოზ	∅ [mm]	კლასი	ესკიზი [mm]	ერთ. ზომა [mm]	ერთ. წონა [kg]	რაოდ.	მთ. სიგრძე [mm]	მთ. წონა [kg]	შენიშვნა
მ.რ-1	22	A500C	500 / 5500	6000	17.9	4	24000	71.62	
მ.რ-2	20	A500C	8000	8000	19.73	4	32000	78.92	
მ.რ-3	22	A500C	12000	12000	35.81	4	48000	143.23	
მ.რ-4	20	A500C	12000	12000	29.59	4	48000	118.38	
მ.რ-5	22	A500C	12000	12000	35.81	4	48000	143.23	
მ.რ-6	20	A500C	12000	12000	29.59	4	48000	118.38	
მ.რ-7	20	A500C	10000	10000	24.66	4	40000	98.65	
მ.რ-8	22	A500C	9170	9170	27.36	4	36680	109.45	
მ.რ-9	20	A500C	7670	7670	18.92	4	30681	75.66	
მ.რ-10	22	A500C	500 / 11500	12000	35.81	4	48000	143.23	
მ.რ-11	16	A500C	12000	12000	18.94	8	96000	151.52	
მ.რ-12	22	A500C	900 / 750 / 700 / 750 / 900	3999	11.93	4	15997	47.74	
მ.რ-13	8	A500C	560 / 84 / 84 / 320 / 320 / 560	1927	0.76	662	1275752	503.39	ბ 100/200
მ.რ-14	8	A500C	456 / 84 / 84	624	0.25	204	127296	50.23	ბ 200

ბეტონი b25 V=12.48$მ^3$ ჯამური წონა 1854 kg

კლასი	∅ [mm]	მთ. სიგრძე [mm]	მთ. წონა [kg]
A500C	8	1403048	553.62
A500C	16	96000	151.52
A500C	20	198681	489.98
A500C	22	220677	658.51

No	Date	Revision	Issued by

მისამართი ADDRESS: ჭ.თბილისი, ჭავჭავაძის ჭუჩა N 23

პროექტი PROJECT: ცენტრალური პოსპიტალი

დამკვეთი COSTUMER: ს.ს. სამედიცინო კორპორაცია ევექსი

ნამუშევრის DRWG: კონსტრუქციული ნაწილი

APEX Studio 1

პროექტის No PROJECT No	ნახ. კოდი DRWG. CODE	ნამუშევრის No DRWG. No
		81 /213

დახაზა DRW.BY	კონტრ STR.EN	მთ. კონტრ LED.EN	მასშტაბი SCALE
ნ.ბ.	ნ.ბ.	დ.ც.	ცვლებადი

ფორმატი LAYOUT A3

სტატუსი STATUS ჯ.პ

რევიზია REVISION R-0

მონოლითური რიგელი 3-ის განშლა(1 ცალი)
მ 1:50

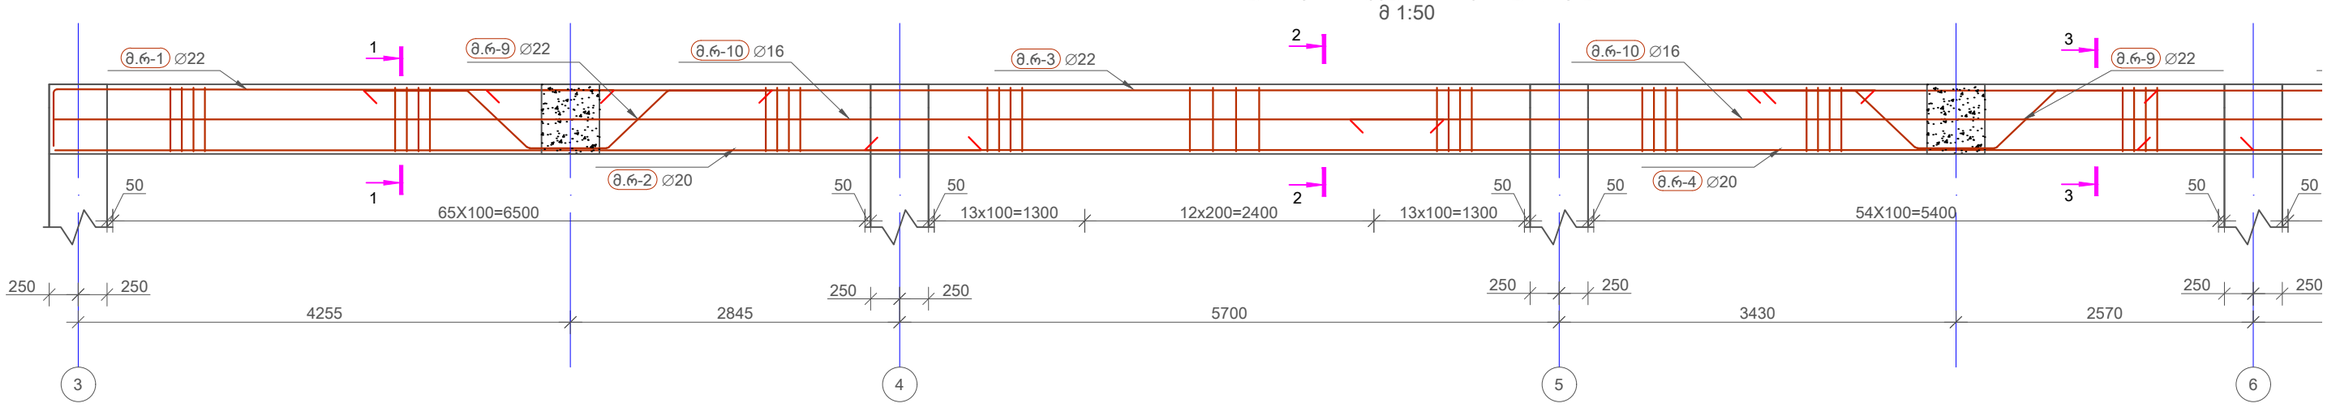

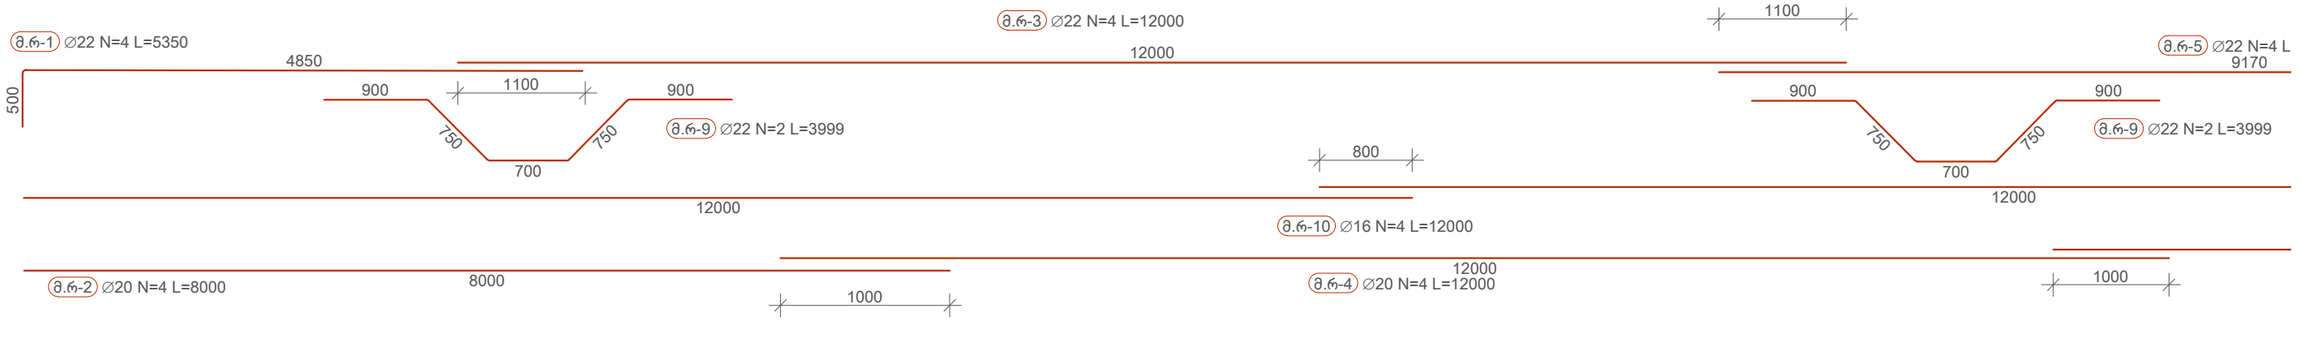

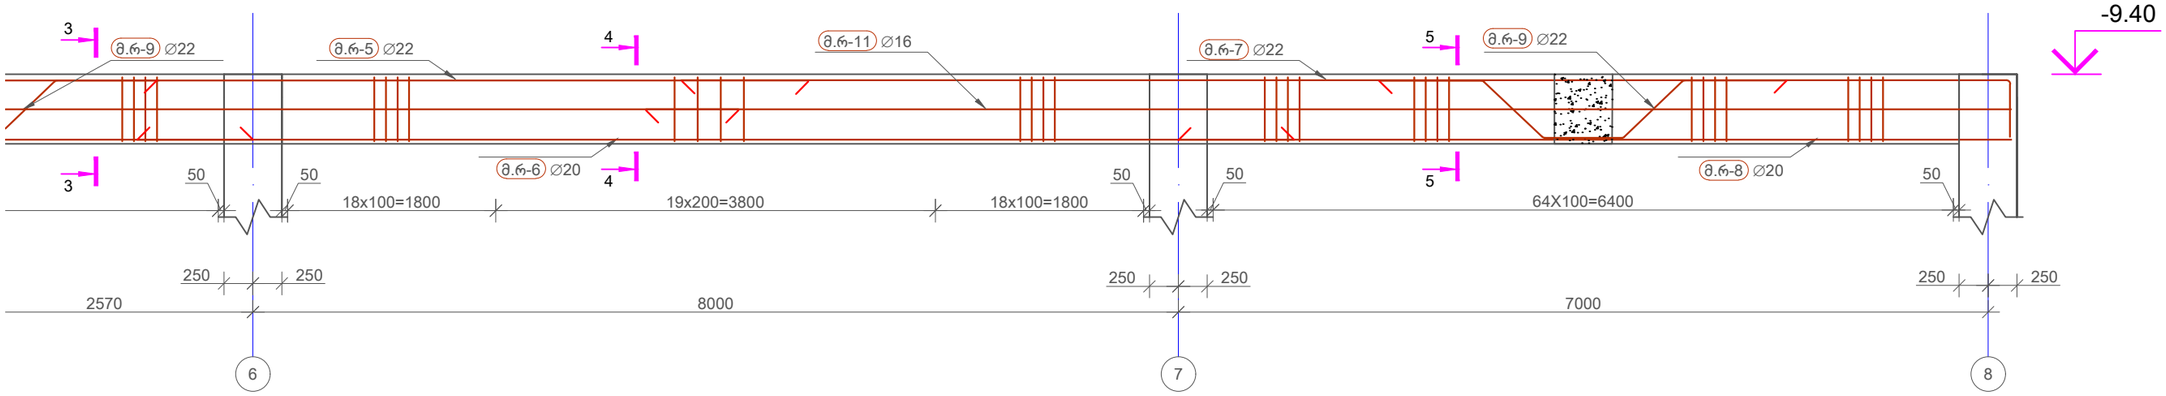

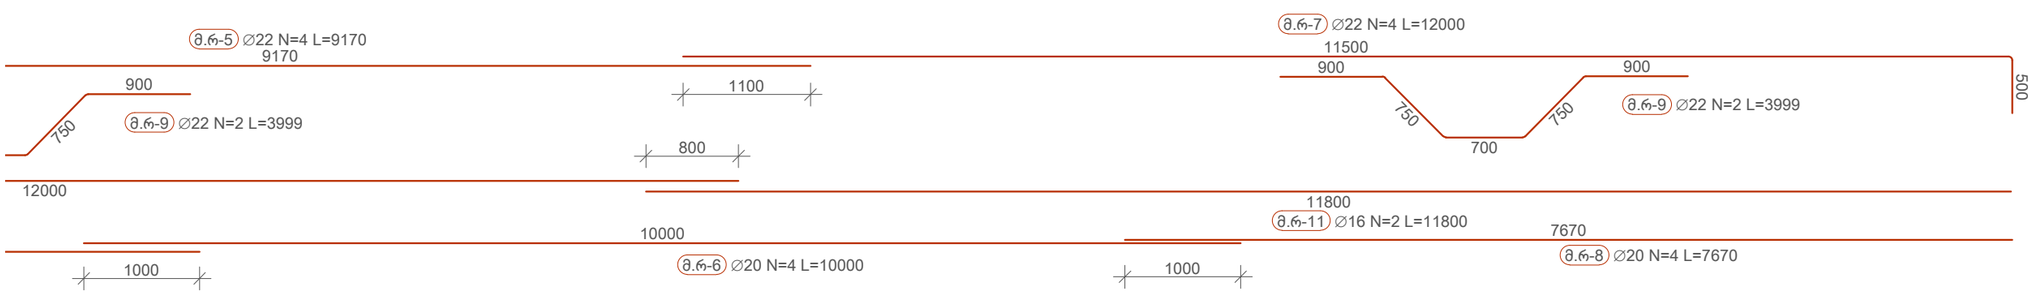

				მისამართი ADDRESS: ქ.თბილისი, ჭავჭავაძის ქუჩა N 23	დამკვეთი COSTUMER: ს.ს. სამედიცინო კორპორაცია ევექსი	APEX Studio 1	დაბრუნება DRW.BY: ნ.ბ. 6.9
				პროექტი PROJECT: ცენტრალური საავადმყოფო	ნახაზი DRWG: კონსტრუქციული ნაწილი	პროექტის No PROJECT No	ნახ. კოდი DRWG. CODE
No	Date	Revision	Issued by				ნახაზის No DRWG. No: 82 /213

კონტრ. STR.EN	ზედ. კონტრ. LED.EN	მასშტაბი SCALE
ნ.ბ. 6.9	დ.ც.	ფორმატი LAYOUT A3
		სტატუსი STATUS R.3
		რევიზია REVISION R-0

კვეთი 1-1
მ. 1:10

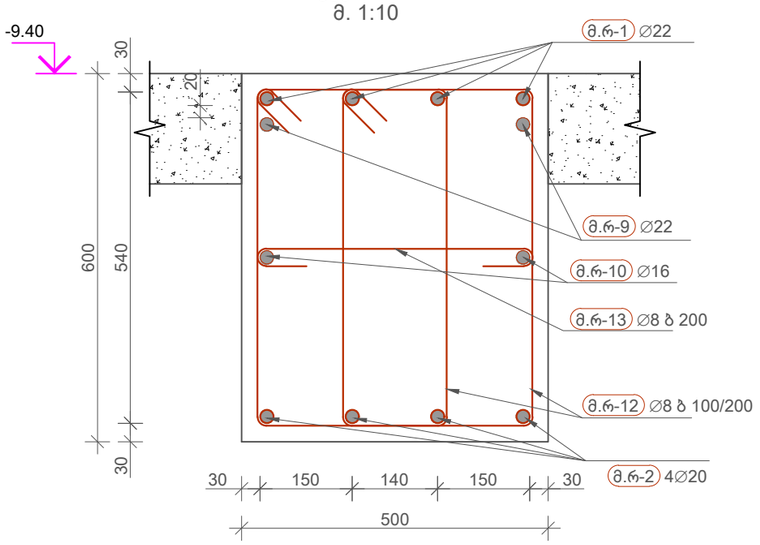

კვეთი 2-2
მ. 1:10

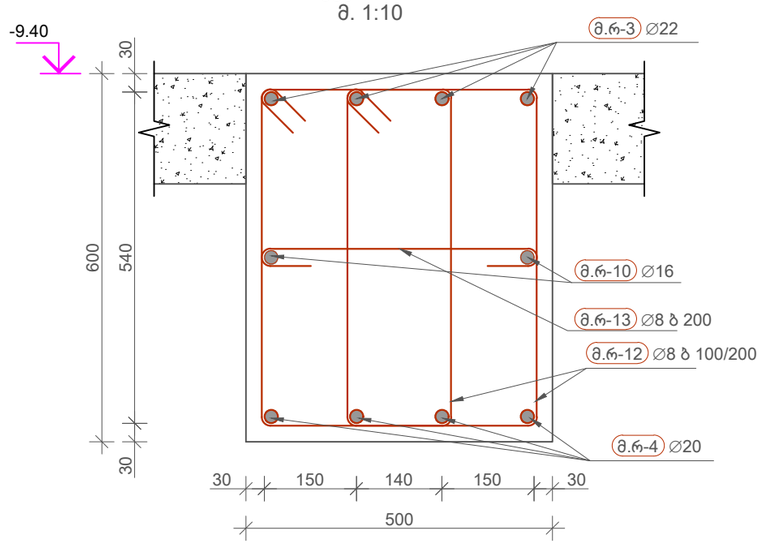

კვეთი 3-3
მ. 1:10

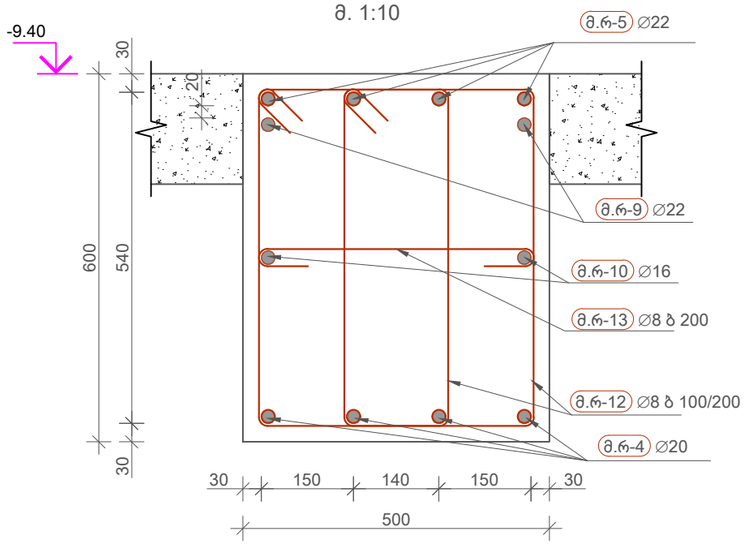

კვეთი 4-4
მ. 1:10

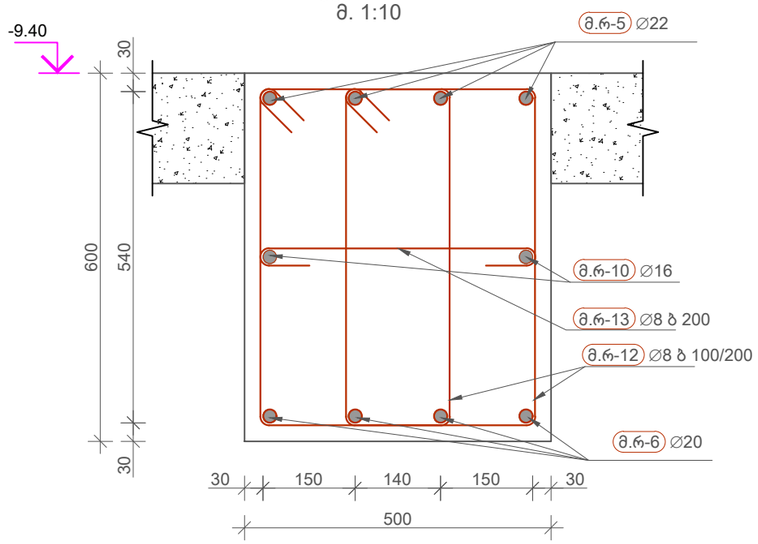

No	Date	Revision	Issued by

მისამართი ADDRESS: ქ.თბილისი, ჭავჭავაძის ჭუჭა N 23

პროექტი PROJECT: ცენტრალური პოსპიტალი

დამკვეთი COSTUMER: ს.ს. სამედიცინო კორპორაცია ევექსი

ნახაზი DRWG: კონსტრუქციული ნაწილი

APEX Studio 1

პროექტის No	ნახ. კოდი	ნახაზის No
PROJECT No	DRWG. CODE	DRWG. No
		83 /213

დახაზა DRW.BY	კონსტ. STR.EN	ხელმძღ. LED.EN	მასშტაბი SCALE
ნ.ბ.	ნ.ბ.	დ.ც.	ცვლებადი

ფორმატი LAYOUT A3

სტადია STATUS მ.პ

რევიზია REVISION R-0

კვეთი 5-5
მ. 1:10

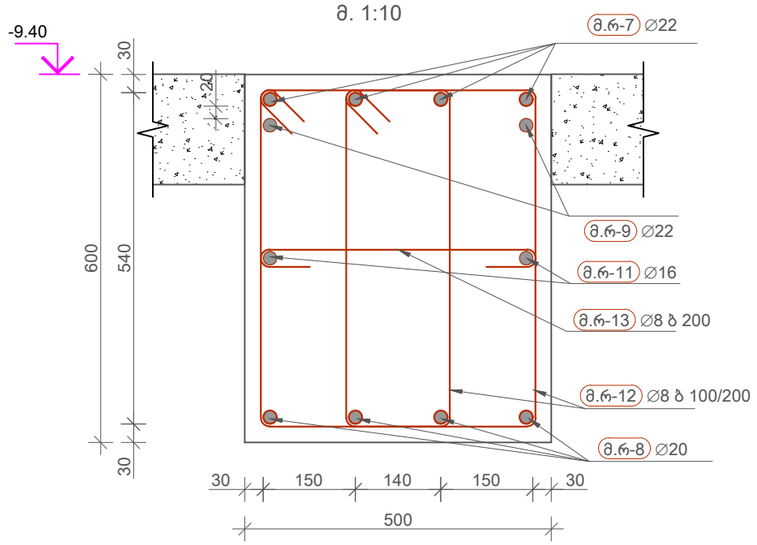

მონოლითური რიგელი 3-ის არმირების სპეციფიკაცია

პოზ	∅ [mm]	კლასი	ესკიზი [mm]	ერთ. ზომა [mm]	ერთ. წონა [kg]	რაოდ.	მთ. სიგრძე [mm]	მთ. წონა [kg]	შენიშვნა
მ.რ-1	22	A500C	500 / 4850	5350	15.96	4	21398	63.85	
მ.რ-2	20	A500C	8000	8000	19.73	4	32000	78.92	
მ.რ-3	22	A500C	12000	12000	35.81	4	48000	143.23	
მ.რ-4	20	A500C	12000	12000	29.59	4	48000	118.38	
მ.რ-5	22	A500C	9170	9170	27.36	4	36680	109.45	
მ.რ-6	20	A500C	10000	10000	24.66	4	40000	98.65	
მ.რ-7	22	A500C	500 / 11500	12000	35.81	4	48000	143.23	
მ.რ-8	20	A500C	7670	7670	18.92	4	30681	75.66	
მ.რ-9	22	A500C	900 / 900 / 750 / 750 / 700	3999	11.93	6	23996	71.61	
მ.რ-10	16	A500C	12000	12000	18.94	4	48000	75.76	
მ.რ-11	16	A500C	11800	11800	18.62	2	23600	37.25	
მ.რ-12	8	A500C	560 / 320 / 84 / 84 / 320 / 560	1927	0.76	552	1063769	419.75	ბ 100/200
მ.რ-13	8	A500C	456 / 84 / 84	624	0.25	152	94848	37.43	ბ 200

ბეტონი b25 V=9.5მ^3 ჯამური წონა 1473 kg

კლასი	∅ [mm]	მთ. სიგრძე [mm]	მთ. წონა [kg]
A500C	8	1158617	457.17
A500C	16	71600	113.01
A500C	20	150681	371.6
A500C	22	178074	531.38

No	Date	Revision	Issued by

მისამართი ADDRESS: ქ.თბილისი, ჭავჭავაძის ჭიშა N 23

დამკვეთი COSTUMER: ს.ს. სამედიცინო კორპორაცია ევექსი

პროექტი PROJECT: ცენტრალური პოსპიტალი

ნახაზი DRWG: კონსტრუქციული ნაწილი

APEX Studio 1

პროექტის No	ნახ. კოდი	ნახაზის No
PROJECT No	DRWG. CODE	DRWG. No
		84 /213

დახაზა DRW.BY	კონტრ. STR.EN	ხელმძღ. LED.EN	მასშტაბი SCALE
ნ.ბ.	ნ.ბ.	დ.ც.	ცვალებადი

ფორმატი LAYOUT A3

სტადია STATUS 8.3

რევიზია REVISION R-0

მონოლითური რიგელი 4-ის განშლა(1 ცალი)
მ 1:50

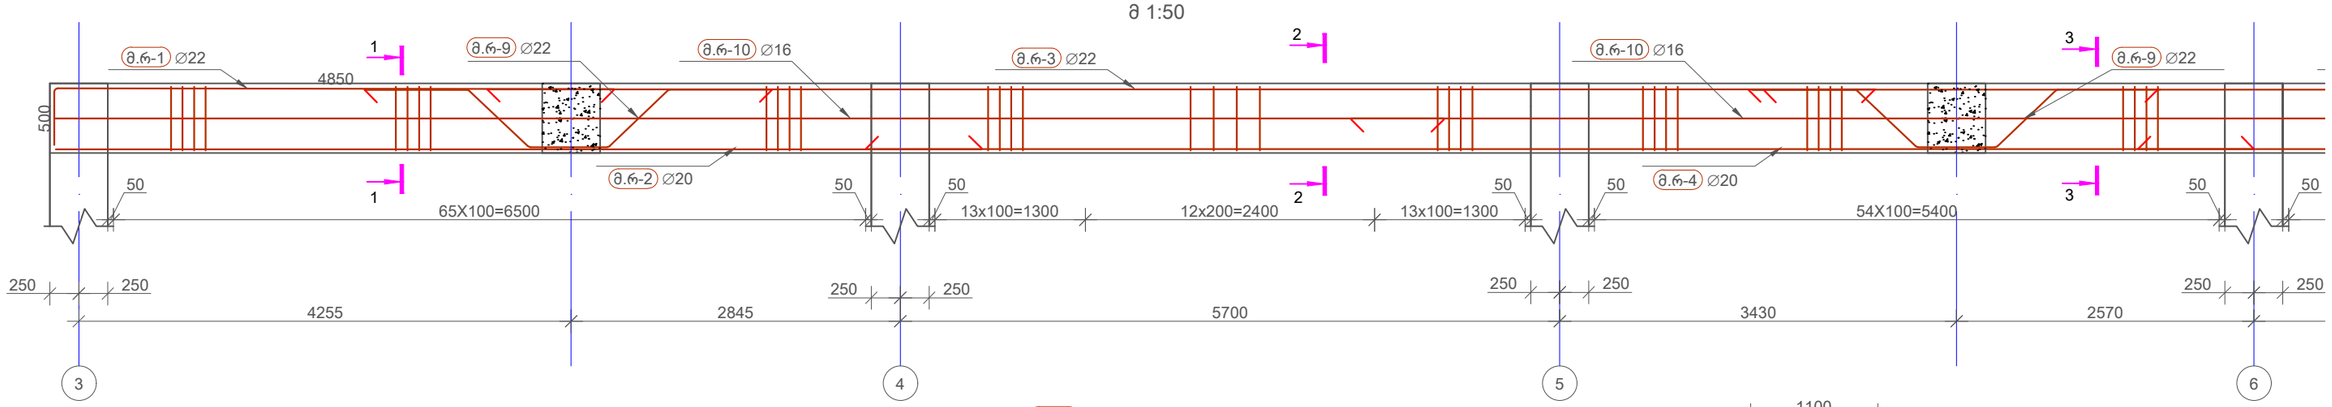

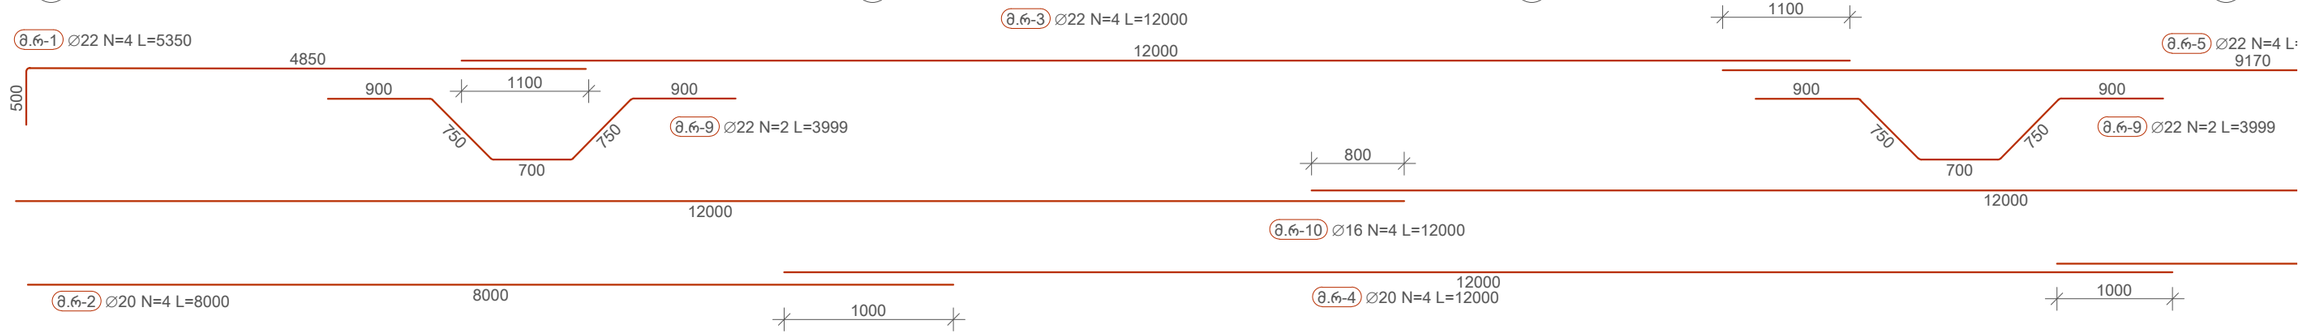

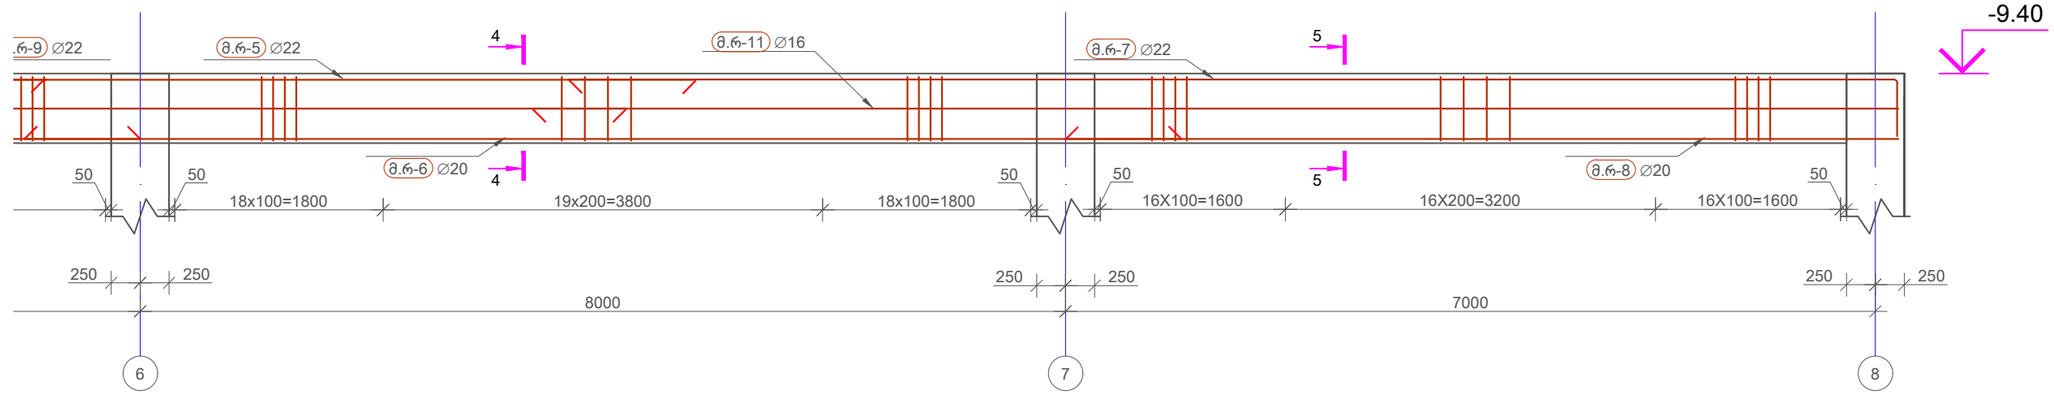

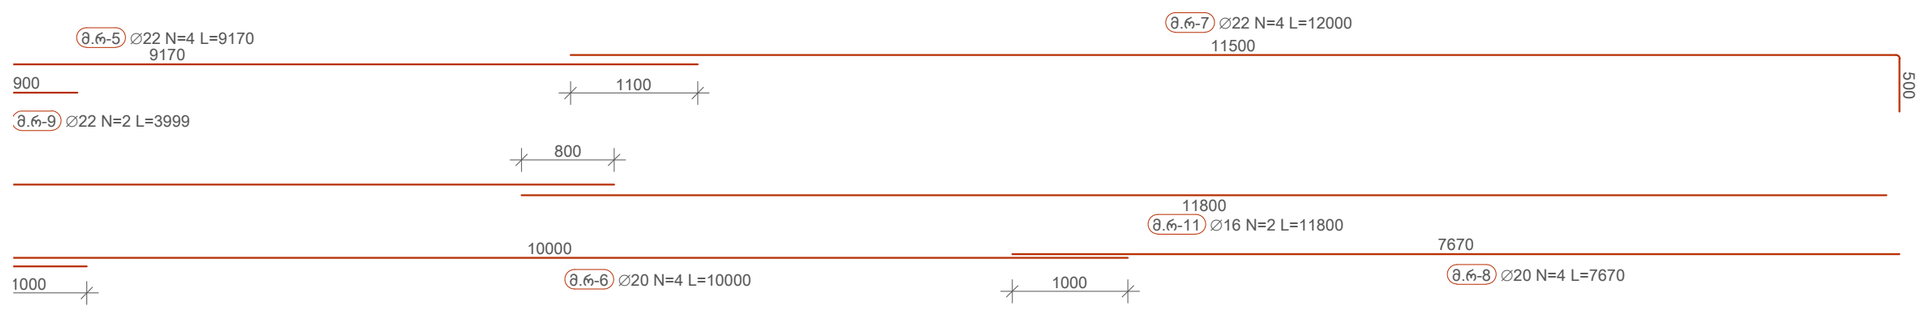

No	Date	Revision	Issued by

მისამართი ADDRESS: ქ.თბილისი, ჭავჭავაძის ქუჩა N 23

დამკვეთი COSTUMER: ს.ს. სამედიცინო კორპორაცია ევექსი

პროექტი PROJECT: ცენტრალური პოსპიტალი

ნახაზი DRWG: კონსტრუქციული ნაწილი

APEX Studio 1

პროექტის No	ნახ. კოდი	ნახაზის No
PROJECT No	DRWG. CODE	DRWG. No
		85 /213

დახაზა DRW.BY	კონტრ. STR.EN	მთ.ინჟინერ LED.EN	მასშტაბი SCALE
ნ.ბ.	ნ.ბ.	დ.ფ.	ცვლადი

ფორმატი LAYOUT A3

სტადია STATUS მ.პ

რევიზია REVISION R-0

კვეთი 1-1
მ. 1:10

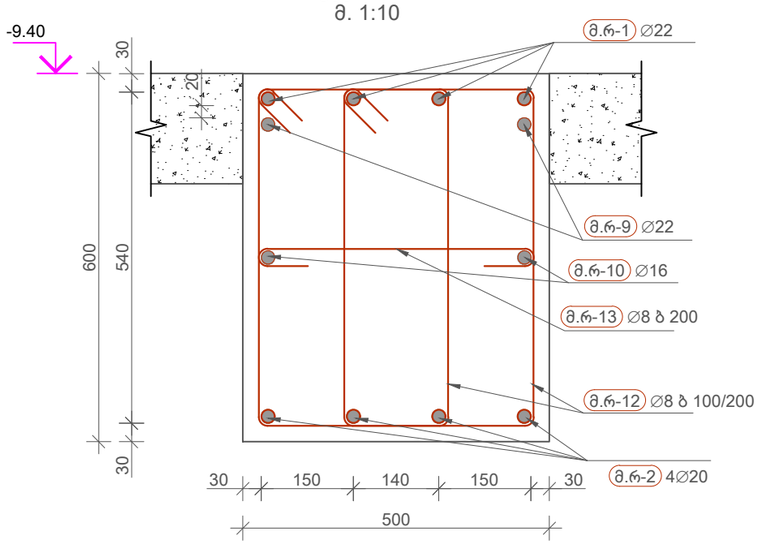

კვეთი 2-2
მ. 1:10

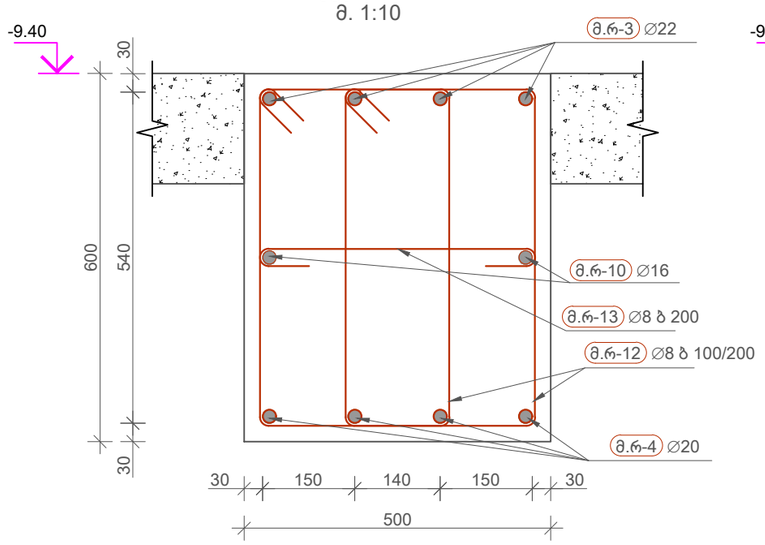

კვეთი 3-3
მ. 1:10

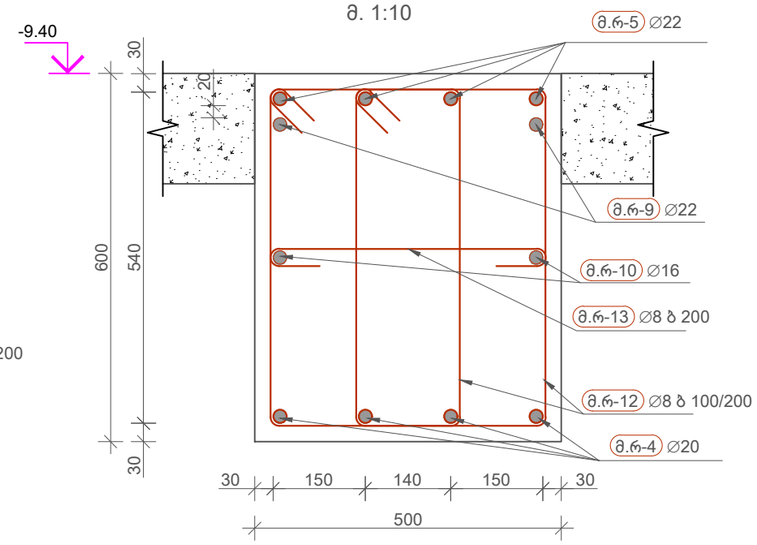

კვეთი 4-4
მ. 1:10

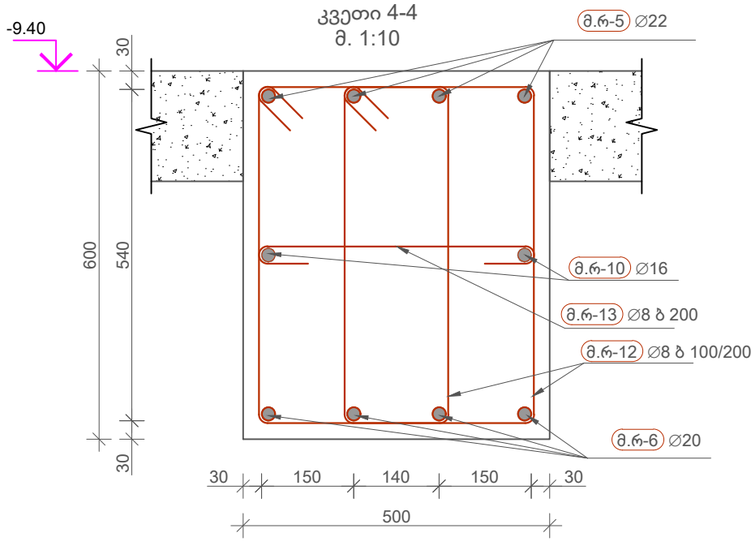

კვეთი 5-5
მ. 1:10

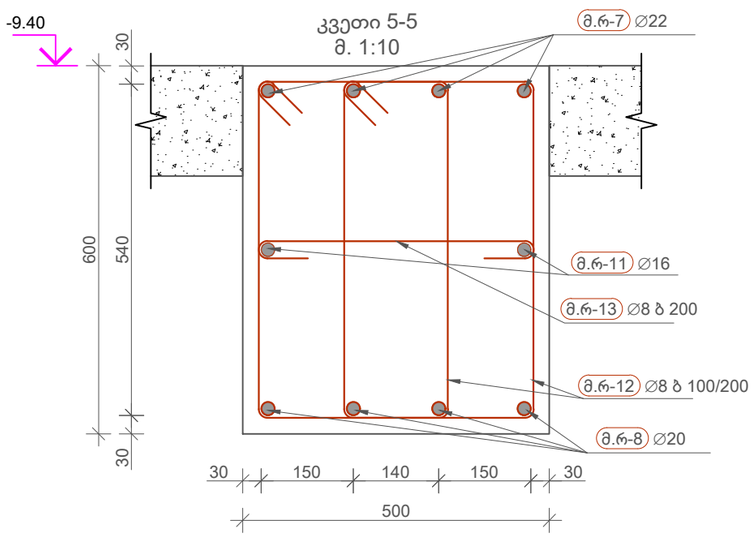

No	Date	Revision	Issued by

მისამართი ADDRESS: ქ.თბილისი, კავთარაძის ქუჩა N 23

დამკვეთი COSTUMER: ს.ს. სამედიცინო კორპორაცია ევექსი

პროექტი PROJECT: ცენტრალური ჰოსპიტალი

ნაწილი DRWG: კონსტრუქციული ნაწილი

APEX Studio 1

დახაზა DRW.BY	კონსტ STR.EN	მე.კონსტ LED.EN	მასშტაბი SCALE
ნ.ბ.	ნ.ბ.	დ.ც.	ცვალებადი

ფორმატი LAYOUT: A3

სტადია STATUS: მ.პ

რევიზია REVISION: R-0

პროექტის No	ნახ. კოდი	ნახაზის No
PROJECT No	DRWG. CODE	DRWG. No
		86 /213

მონოლითური რიგელი 4-ის არმირების სპეციფიკაცია

პოზ	∅ [mm]	კლასი	ესკიზი [mm]	ერთ. ზომა [mm]	ერთ. წონა [kg]	რაოედ.	მთ. სიგრძე [mm]	მთ. წონა [kg]	შენიშვნა
მ.რ-1	22	A500C	500 / 4850	5350	15.96	4	21398	63.85	
მ.რ-2	20	A500C	8000	8000	19.73	4	32000	78.92	
მ.რ-3	22	A500C	12000	12000	35.81	4	48000	143.23	
მ.რ-4	20	A500C	12000	12000	29.59	4	48000	118.38	
მ.რ-5	22	A500C	9170	9170	27.36	4	36680	109.45	
მ.რ-6	20	A500C	10000	10000	24.66	4	40000	98.65	
მ.რ-7	22	A500C	500 / 11500	12000	35.81	4	48000	143.23	
მ.რ-8	20	A500C	7670	7670	18.92	4	30681	75.66	
მ.რ-9	22	A500C	900, 900, 750, 750, 700	3999	11.93	4	15997	47.74	
მ.რ-10	16	A500C	12000	12000	18.94	4	48000	75.76	
მ.რ-11	16	A500C	11800	11800	18.62	2	23600	37.25	
მ.რ-12	8	A500C	560, 84, 84, 320, 320, 560	1927	0.76	518	998247	393.89	ბ 100/200
მ.რ-13	8	A500C	456, 84, 84	624	0.25	152	94848	37.43	ბ 200
ბეტონი b25 V=9.5მ^3				ჯამური წონა 1423 kg					

კლასი	∅ [mm]	მთ. სიგრძე [mm]	მთ. წონა [kg]
A500C	8	1093095	431.32
A500C	16	71600	113.01
A500C	20	150681	371.6
A500C	22	170075	507.51

No	Date	Revision	Issued by

მისამართი ADDRESS: ქ.თბილისი, ჭავჭავაძის ჭ'ურა N 23

პროექტი PROJECT: ცენტრალური პოსპიტალი

დამკვეთი COSTUMER: ს.ს. სამედიცინო კორპორაცია ევექსი

ნახაზი DRWG: კონსტრუქციული ნაწილი

APEX Studio 1

პროექტის No	ნახ. კოდი	ნახაზის No
PROJECT No	DRWG. CODE	DRWG. No
		87 /213

ხატა'ა DRW.BY	კონტ. STR.EN	ზე.კონტ. LED.EN	მასშტაბი SCALE
ნ.ბ.	ნ.ბ.	დ.ც.	ცვლებადი

ფორმატი LAYOUT A3

სტატია STATUS მ.პ

რევიზია REVISION R-0

მონოლითური რიგელი 5-ის განშლა (1 ცალი)
მ 1:40

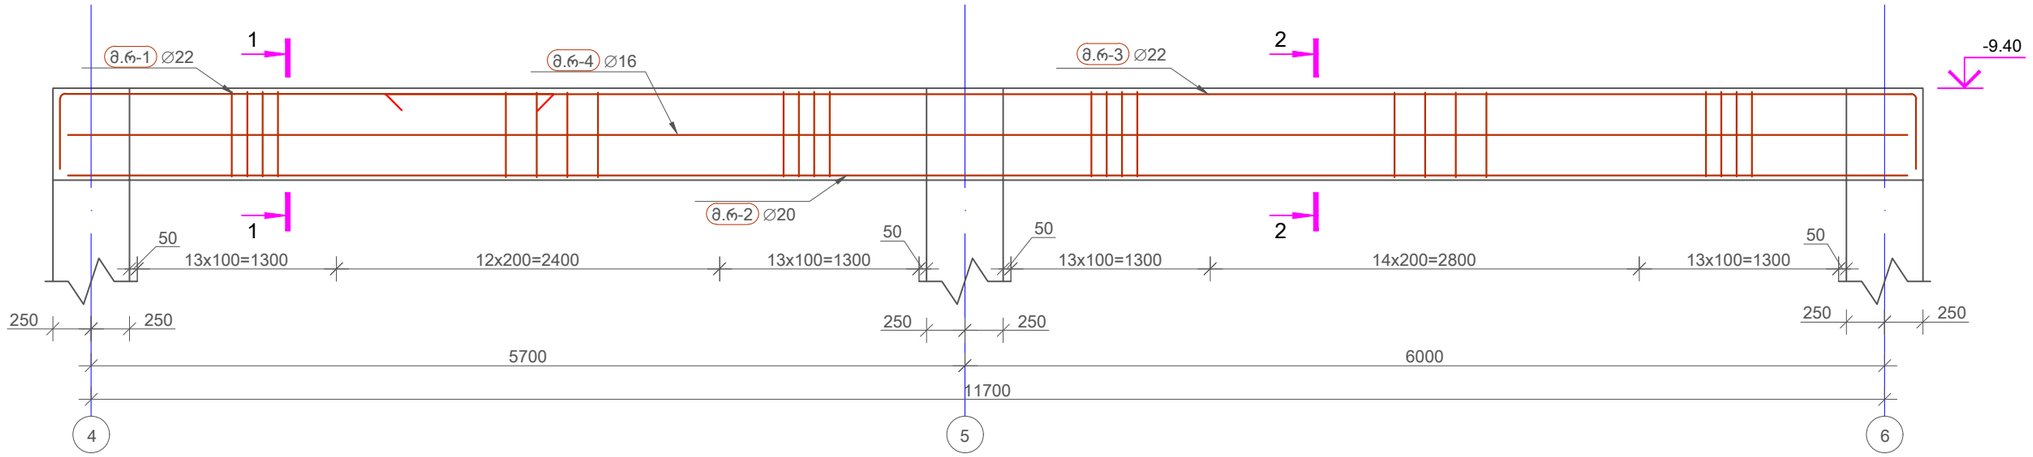

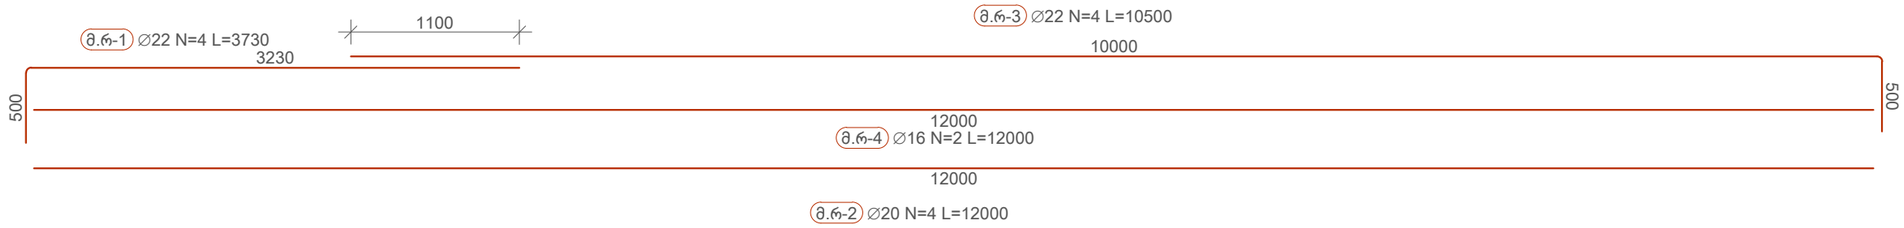

				მისამართი ADDRESS	ქ.თბილისი, ჭავჭავაძის ქუჩა N 23	დამკვეთი COSTUMER	ს.ს. სამედიცინო კორპორაცია ევექსი	APEX Studio 1			
				პროექტი PROJECT	ცენტრალური საავადმყოფო	ნახაზი DRWG	კონსტრუქციული ნაწილი	პროექტის No PROJECT No	ნახ. კოდი DRWG. CODE	ნახაზის No DRWG. No	88 /213
No	Date	Revision	Issued by								

ხაზაზე DRW.BY	კონსტ. STR.EN	ზე.კონსტ LED.EN	მასშტაბი SCALE
ნ.ბ.	ნ.ბ.	დ.ც.	ცვლებადი
			ფორმატი LAYOUT A3
			სტადია STATUS მ.პ
			რევიზია REVISION R-0

კვეთი 1-1
მ. 1:10

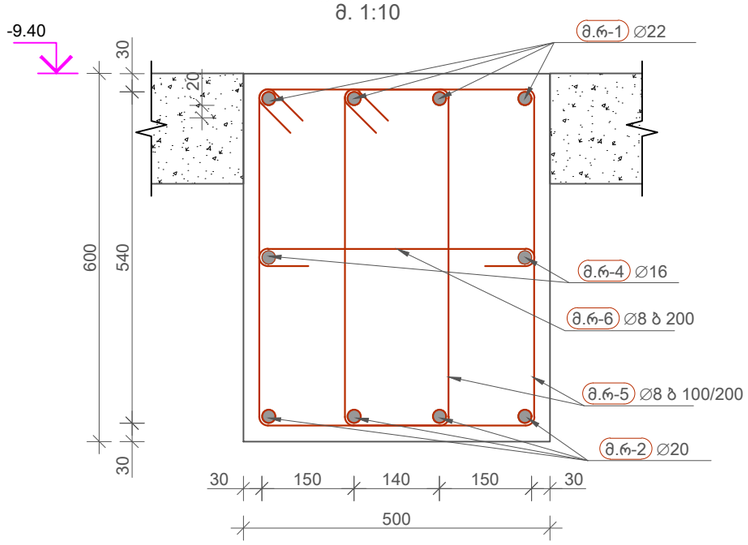

კვეთი 2-2
მ. 1:10

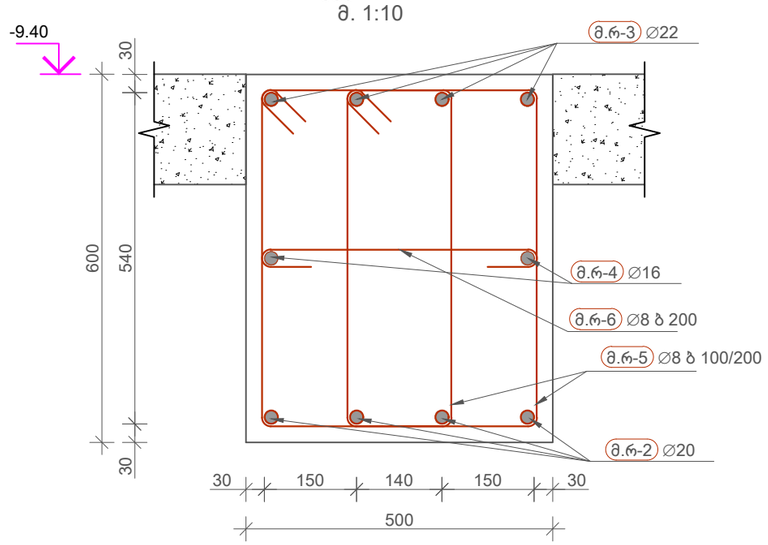

მონოლითური რიგელი 5-ის არმირების სპეციფიკაცია

პოზ	∅ [mm]	კლასი	ესკიზი [mm]	ერთ. ზომა [mm]	ერთ. წონა [kg]	რაოდ.	მთ. სიგრძე [mm]	მთ. წონა [kg]	შენიშვნა
მ.რ-1	22	A500C	3230 / 500	3730	11.13	4	14920	44.52	
მ.რ-2	20	A500C	12000	12000	29.59	4	48000	118.38	
მ.რ-3	22	A500C	10000 / 500	10500	31.33	4	42000	125.33	
მ.რ-4	16	A500C	12000	12000	18.94	2	24000	37.88	
მ.რ-5	8	A500C	560 / 320 / 560	1927	0.76	156	300630	118.62	ბ 100/200
მ.რ-6	8	A500C	456 / 84 / 84	624	0.25	50	31200	12.31	ბ 200

ბეტონი b25 V=3.2მ^3 ჯამური წონა 457 kg

კლასი	∅ [mm]	მთ. სიგრძე [mm]	მთ. წონა [kg]
A500C	8	331830	130.94
A500C	16	24000	37.88
A500C	20	48000	118.38
A500C	22	56920	169.85

No	Date	Revision	Issued by

მისამართი ADDRESS: ქ.თბილისი, ჭავჭავაძის ქუჩა N 23

დამკვეთი COSTUMER: ს.ს. სამედიცინო კორპორაცია ევექსი

პროექტი PROJECT: ცენტრალური ჰოსპიტალი

ნახაზი DRWG: კონსტრუქციული ნაწილი

APEX Studio 1

პროექტის No	ნახ. კოდი	ნახაზის No
PROJECT No	DRWG. CODE	DRWG. No
		89 /213

დახაზა DRW.BY	კონსტ. STR.EN	მთ. კონსტ LED.EN	მასშტაბი SCALE
ნ.ბ.	ნ.ბ.	დ.ც.	ცვლებადი

ფორმატი LAYOUT A3

სტატუსი STATUS მ.პ

რევიზია REVISION R-0

მონოლითური რიგელი 6-ის განშლა (1 ცალი)
მ 1:40

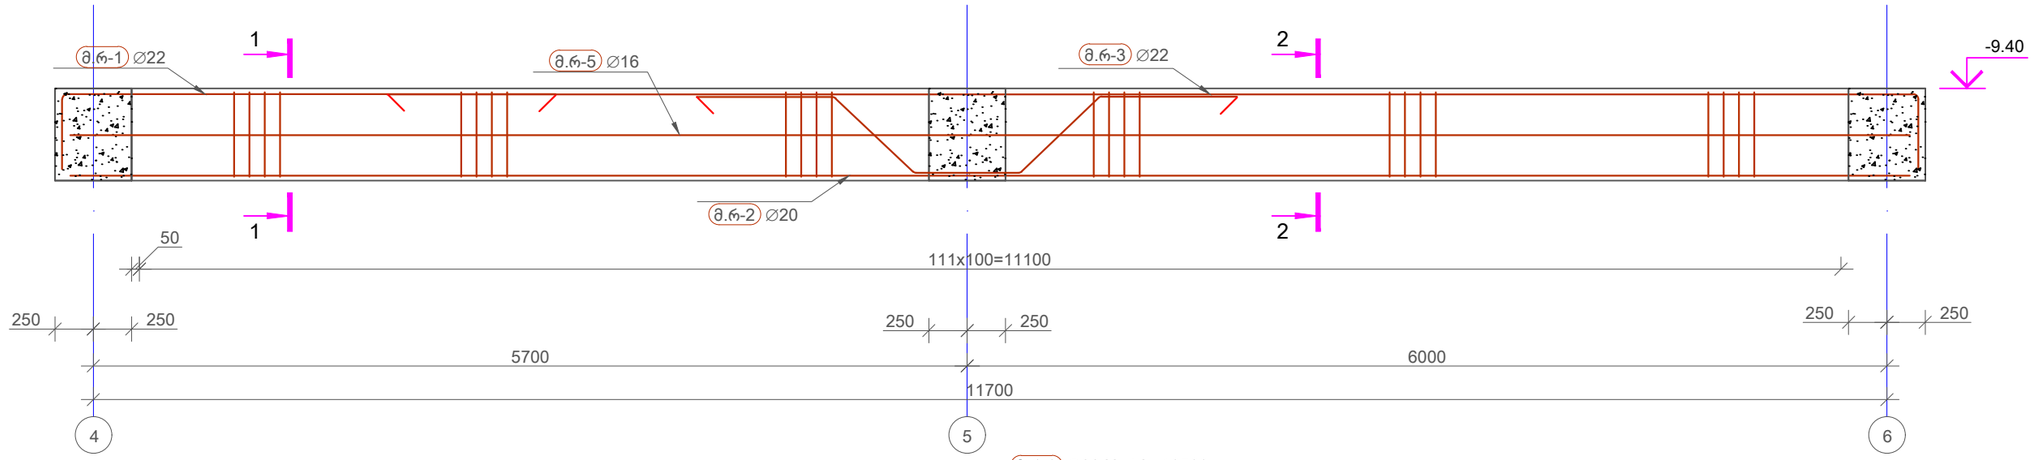

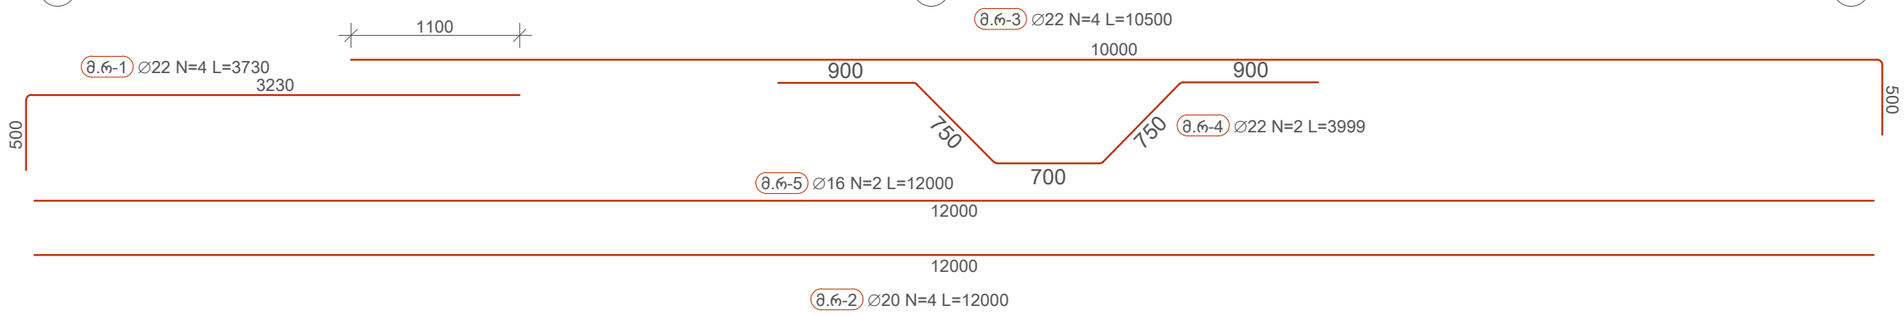

No	Date	Revision	Issued by

მისამართი ADDRESS: ქ.თბილისი, ჭავჭავაძის ქუჩა N 23

დამკვეთი COSTUMER: ს.ს. სამედიცინო კორპორაცია ევექსი

პროექტი PROJECT: ცენტრალური პოსპიტალი

ნაზარი DRWG: კონსტრუქციული ნაწილი

APEX Studio 1

პროექტის No	ნახ. კოდი	ნახაზის No
PROJECT No	DRWG. CODE	DRWG. No
		90 /213

დახაზა DRW.BY	კონსტ. STR.EN	მთ.კონსტ LED.EN	მასშტაბი SCALE
ნ.ბ.	ნ.ბ.	დ.ც.	ცალსახი

ფორმატი LAYOUT A3

სტადია STATUS მ.პ

რევიზია REVISION R-0

კვეთი 1-1
მ. 1:10

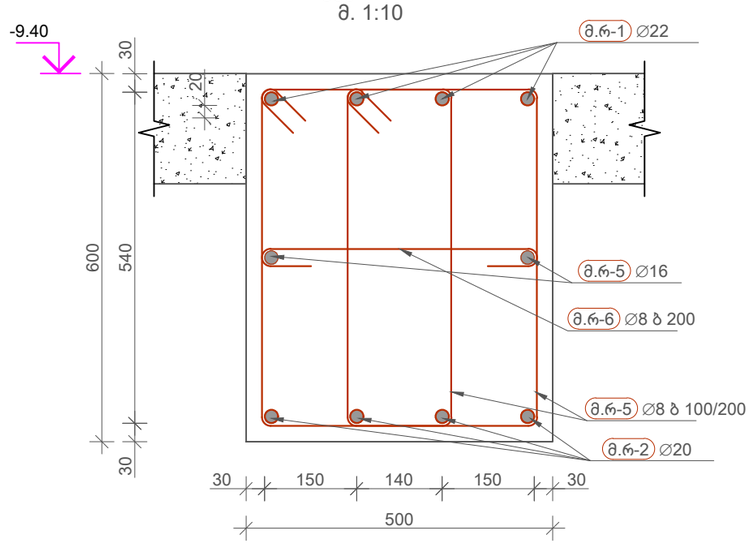

კვეთი 2-2
მ. 1:10

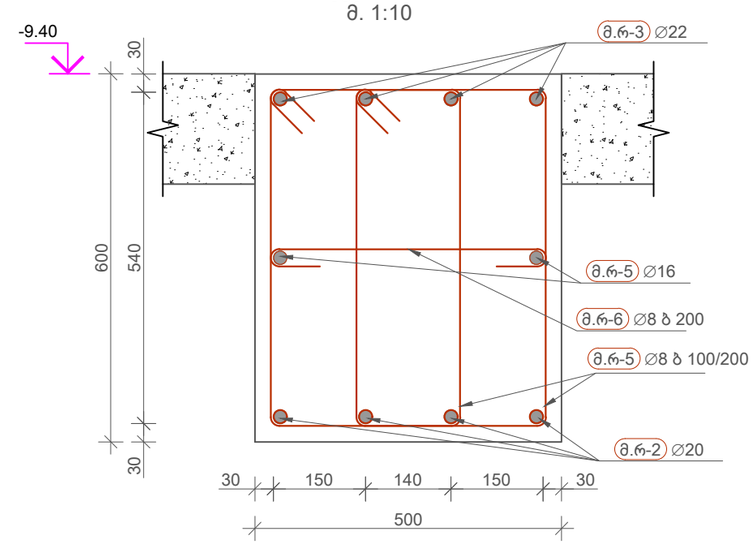

მონოლითური რიგელი 6-ის არმირების სპეციფიკაცია

პოზ	∅ [mm]	კლასი	ესკიზი [mm]	ერთ. ზომა [mm]	ერთ. წონა [kg]	რაოდ.	მთ. სიგრძე [mm]	მთ. წონა [kg]	შენიშვნა
მ.რ-1	22	A500C	3230 / 500	3730	11.13	4	14920	44.52	
მ.რ-2	20	A500C	12000	12000	29.59	4	48000	118.38	
მ.რ-3	22	A500C	10000 / 500	10500	31.33	4	42000	125.33	
მ.რ-4	22	A500C	900 / 900 / 750 / 750 / 700	3999	11.93	2	7999	23.87	
მ.რ-5	16	A500C	12000	12000	18.94	2	24000	37.88	
მ.რ-5	8	A500C	560 / 84 / 84 / 320 / 320 / 560	1927	0.76	156	300630	118.62	ბ 100/200
მ.რ-6	8	A500C	456 / 84 / 84	624	0.25	50	31200	12.31	ბ 200

ბეტონი b25 V=3.28^3 ჯამური წონა 481 kg

კლასი	∅ [mm]	მთ. სიგრძე [mm]	მთ. წონა [kg]
A500C	8	331830	130.94
A500C	16	24000	37.88
A500C	20	48000	118.38
A500C	22	64919	193.72

No	Date	Revision	Issued by

მისამართი ADDRESS: ქ.თბილისი, ჭავჭავაძის ქუჩა N 23

დამკვეთი COSTUMER: ს.ს. სამედიცინო კორპორაცია ევექსი

პროექტი PROJECT: ცენტრალური პოსპიტალი

ნახაზი DRWG: კონსტრუქციული ნაწილი

APEX Studio 1

პროექტის No	ნახ. კოდი	ნახაზის No
PROJECT No	DRWG. CODE	DRWG. No
		91 /213

დახაზა DRW.BY	კონსტრ. STR.EN	მთ.კონსტრ. LED.EN	მასშტაბი SCALE
ნ.ბ.	ნ.ბ.	დ.ც.	ცალსახა
			ფორმატი LAYOUT A3
			სტადია STATUS მ.პ
			რევიზია REVISION R-0

მონოლითური რიგელი 7-ის განშლა (1 ცალი)
მ 1:40

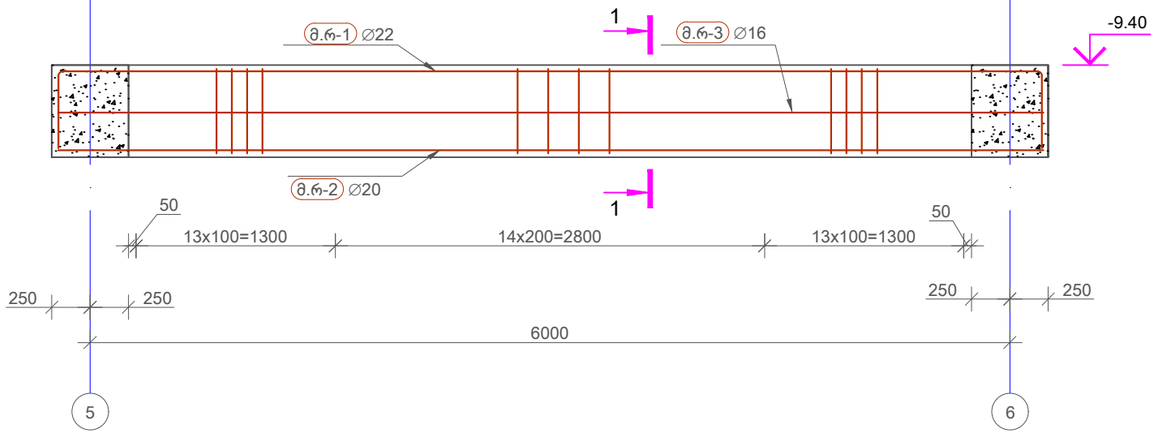

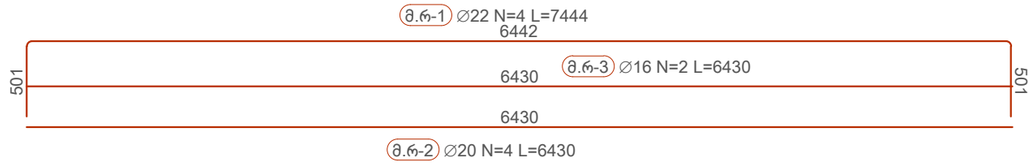

კვეთი 1-1
მ. 1:10

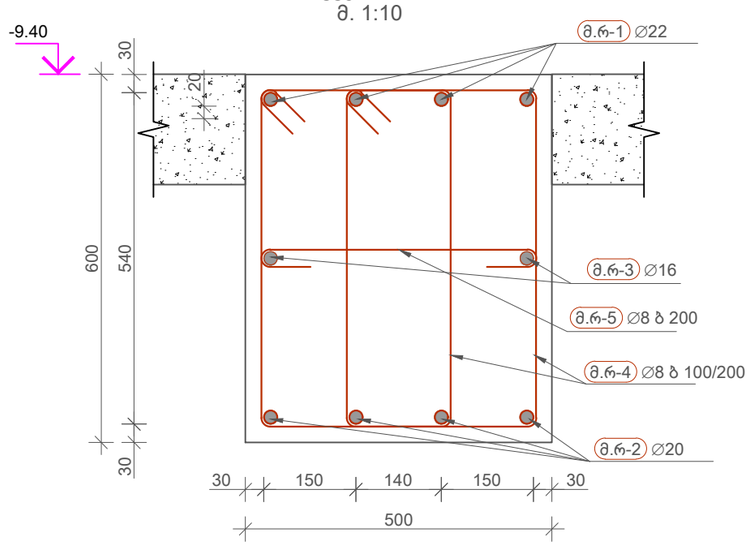

მონოლითური რიგელი 7-ის არმირების სპეციფიკაცია

პოზ	∅ [mm]	კლასი	ესკიზი [mm]	ერთ. ზომა [mm]	ერთ. წონა [kg]	რაოედ.	მთ. სიგრძე [mm]	მთ. წონა [kg]	შენიშვნა
მ.რ-1	22	A500C	6442 (501, 501)	7444	22.21	4	29777	88.86	
მ.რ-2	20	A500C	6430	6430	15.86	4	25722	63.43	
მ.რ-3	16	A500C	6430	6430	10.15	2	12861	20.3	
მ.რ-4	8	A500C	560 (84, 84) 320, 320 560	1927	0.76	80	154169	60.83	ბ 100/200
მ.რ-5	8	A500C	456 (84, 84)	624	0.25	28	17472	6.89	ბ 200

ბეტონი b25 V=1.95მ^3 — ჯამური წონა 240 kg

კლასი	∅ [mm]	მთ. სიგრძე [mm]	მთ. წონა [kg]
A500C	8	171641	67.73
A500C	16	12861	20.3
A500C	20	25722	63.43
A500C	22	29777	88.86

No	Date	Revision	Issued by

მისამართი ADDRESS: ქ.თბილისი, ჭავჭავაძის ჭიშა N 23

დამკვეთი COSTUMER: ს.ს. სამედიცინო კორპორაცია ევექსი

APEX Studio 1

პროექტი PROJECT: ცენტრალური პოსპიტალი

ნაწილი DRWG: კონსტრუქციული ნაწილი

პროექტის No	ნახ. კოდი	ნახაზის No
PROJECT No	DRWG. CODE	DRWG. No
		92 /213

დახაზა DRW.BY	კონტრ. STR.EN	ხელმძღ. LED.EN	მასშტაბი SCALE
ნ.ბ.	ნ.ბ.	დ.ც.	ცვლადი

ფორმატი LAYOUT A3

სტადია STATUS 8.3

რევიზია REVISION R-0

მონოლითური რიგელი მ-ის განშლა (1 ცალი)
მ 1:40

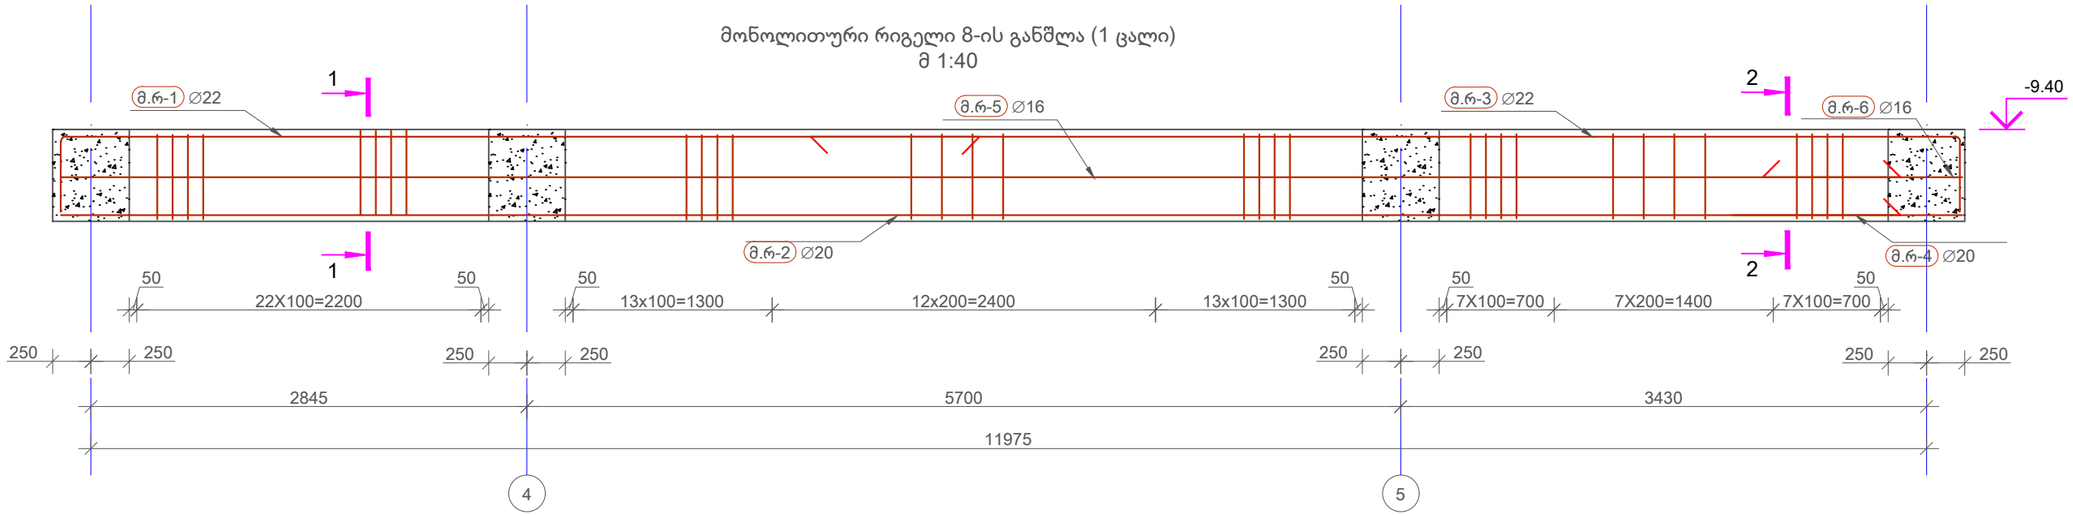

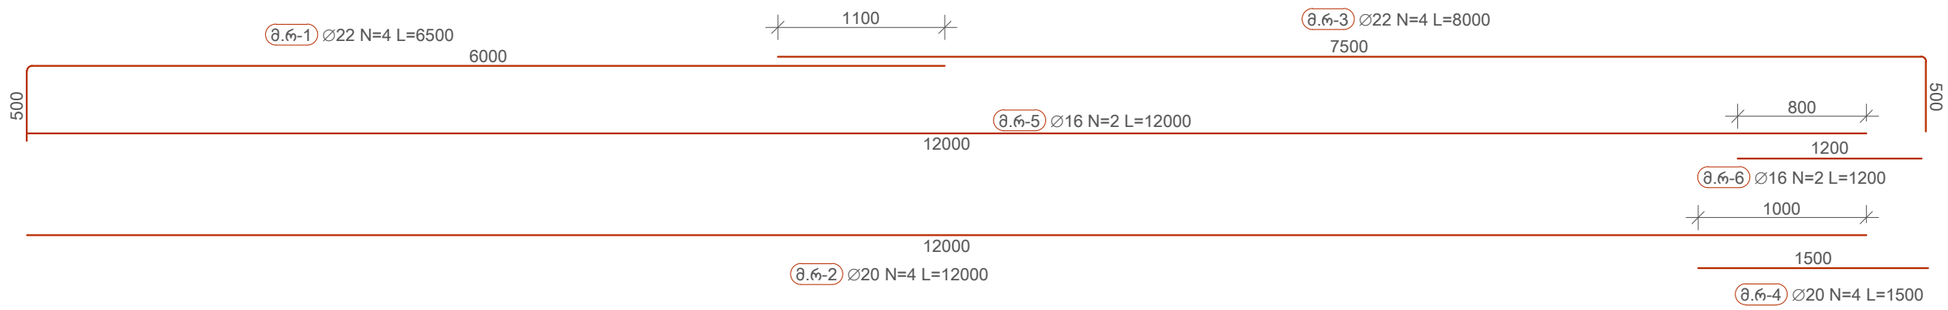

No	Date	Revision	Issued by

მისამართი ADDRESS: ქ.თბილისი, ჭავჭავაძის ქუჩა N 23

დამკვეთი COSTUMER: ს.ს. სამედიცინო კორპორაცია ევექსი

პროექტი PROJECT: ცენტრალური საავადმყოფო

ნახაზი DRWG: კონსტრუქციული ნაწილი

APEX Studio 1

პროექტის No	ნახ. კოდი	ნახაზის No
PROJECT No	DRWG. CODE	DRWG. No
		93 /213

ხაზაზა DRW.BY	კონსტ. STR.EN	ზე.კონტ. LED.EN	მასშტაბი SCALE
ნ.ბ.	ნ.ბ.	დ.ც.	ცვლებადი

ფორმატი LAYOUT A3

სტადია STATUS მ.პ

რევიზია REVISION R-0

კვეთი 1-1
მ. 1:10

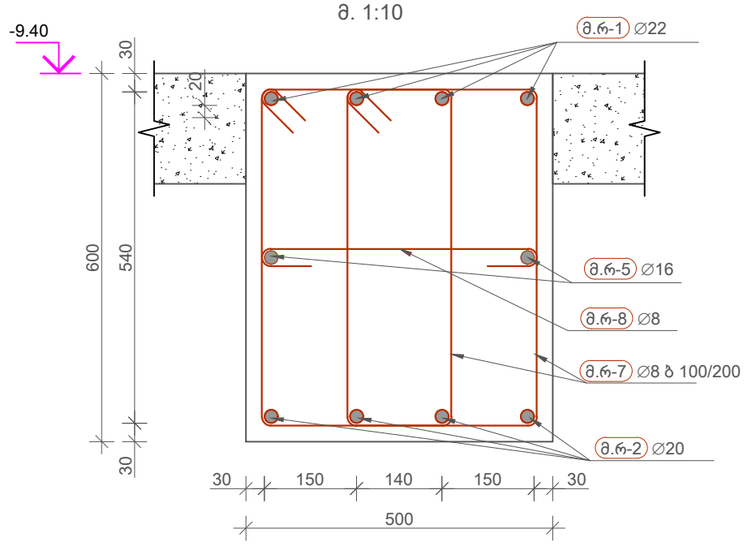

კვეთი 1-1
მ. 1:10

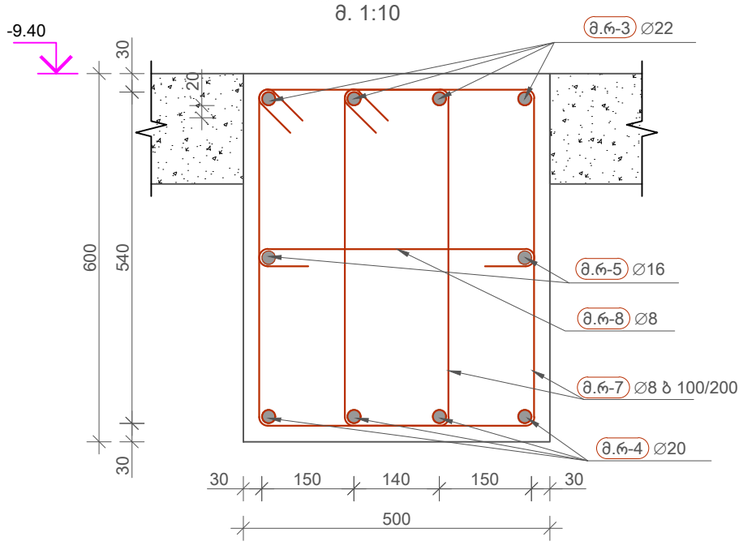

მონოლითური რიგელი 8-ის არმირების სპეციფიკაცია

პოზ	∅ [mm]	კლასი	ესკიზი [mm]	ერთ. ზომა [mm]	ერთ. წონა [kg]	რაოდ.	მთ. სიგრძე [mm]	მთ. წონა [kg]	შენიშვნა
მ.რ-1	22	A500C	500 / 6000	6500	19.4	4	26000	77.59	
მ.რ-2	20	A500C	12000	12000	29.59	4	48000	118.38	
მ.რ-3	22	A500C	500 / 7500	8000	23.87	4	32000	95.49	
მ.რ-4	20	A500C	1500	1500	3.7	4	6000	14.8	
მ.რ-5	16	A500C	12000	12000	18.94	2	24000	37.88	
მ.რ-6	16	A500C	1200	1200	1.89	2	2400	3.79	
მ.რ-7	8	A500C	560 / 84 / 84 / 320 / 320 / 560	1927	0.76	162	312193	123.19	ბ 100/200
მ.რ-8	8	A500C	456 / 84 / 84	624	0.25	52	32448	12.8	ბ 200
ბეტონი b25 V=3.7მ^3				ჯამური წონა 484 kg					

კლასი	∅ [mm]	მთ. სიგრძე [mm]	მთ. წონა [kg]
A500C	8	344641	135.99
A500C	16	26400	41.67
A500C	20	54000	133.17
A500C	22	58000	173.07

No	Date	Revision	Issued by

მისამართი ADDRESS: ქ.თბილისი, ჭავჭავაძის ჭიშა N 23

დამკვეთი COSTUMER: ს.ს. სამედიცინო კორპორაცია ევექსი

პროექტი PROJECT: ცენტრალური ჰოსპიტალი

ნაზარი DRWG: კონსტრუქციული ნაწილი

APEX Studio 1

პროექტის No	ნახ. კოდი	ნახაზის No
PROJECT No	DRWG. CODE	DRWG. No
		94 /213

დახაზა DRW.BY	კონსტ. STR.EN	მთ. კონსტ LED.EN	მასშტაბი SCALE
ნ.ბ.	ნ.ბ.	დ.ც.	ცალებადი

ფორმატი LAYOUT A3

სტატუსი STATUS მ.პ

რევიზია REVISION R-0

მონოლითური რიგელი 9-ის განშლა (1 ცალი)
მ 1:40

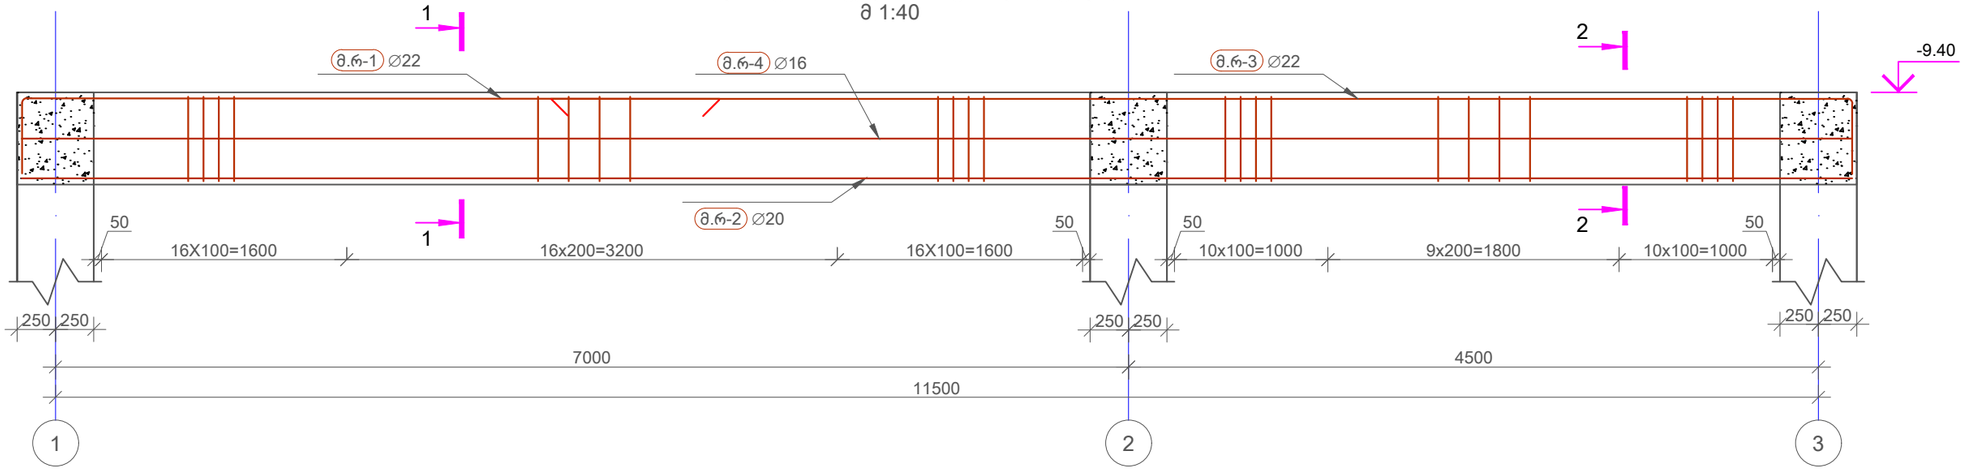

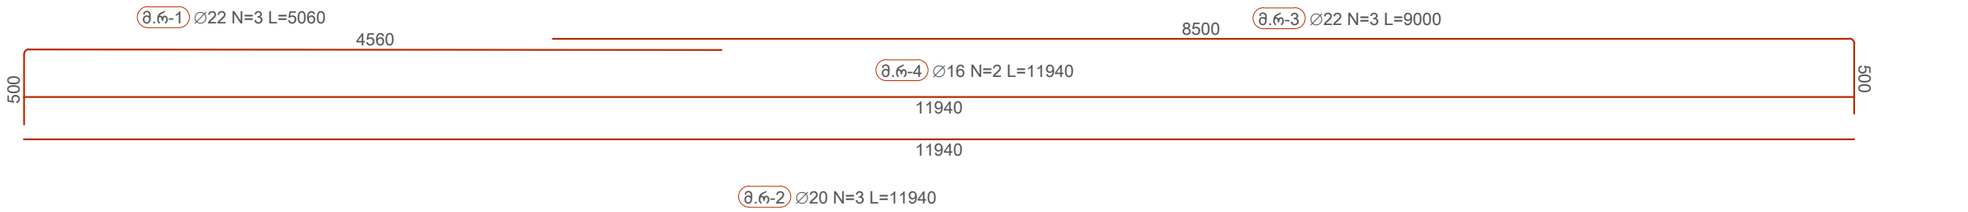

No	Date	Revision	Issued by

მისამართი ADDRESS: ქ.თბილისი, ჭავჭავაძის ჭ-ური N 23

დამკვეთი COSTUMER: ს.ს. სამედიცინო კორპორაცია ევექსი

პროექტი PROJECT: ცენტრალური საავადმყოფო

ნახაზი DRWG: კონსტრუქციული ნაწილი

APEX Studio 1

პროექტის No	ნახ. კოდი	ნახაზის No
PROJECT No	DRWG. CODE	DRWG. No
		95 /213

ავტორი DRW.BY	კონსტრ. STR.EN	ზედამხედველი LED.EN	მასშტაბი SCALE
ნ.ბ.	ნ.ბ.	დ.ც.	ცვლადი

ფორმატი LAYOUT A3

სტადია STATUS მ.პ

რევიზია REVISION R-0

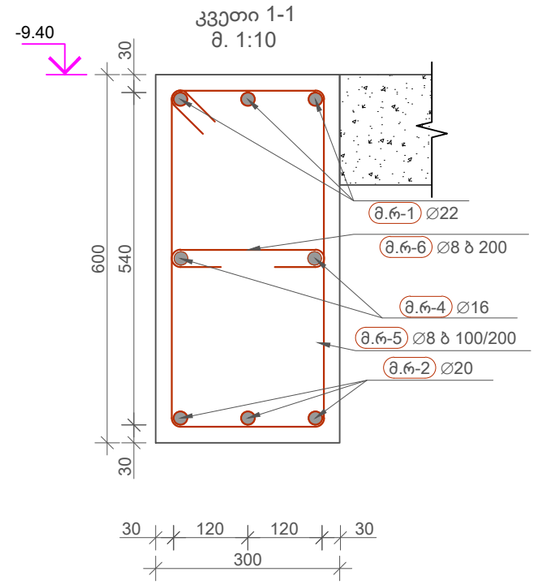

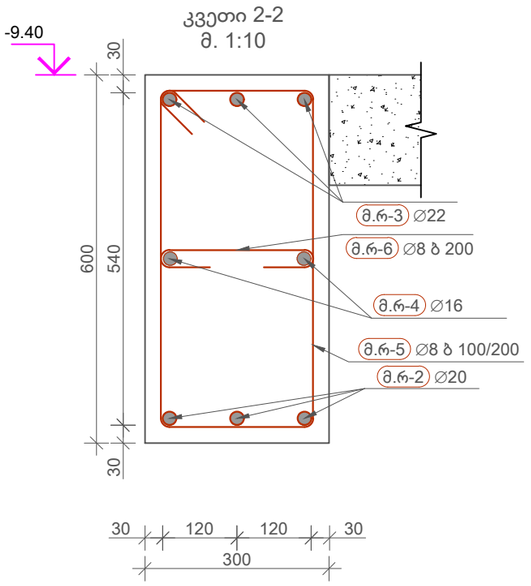

მონოლითური რიგელი 9-ის არმირების სპეციფიკაცია

პოზ	∅ [mm]	კლასი	ესკიზი [mm]	ერთ. ზომა [mm]	ერთ. წონა [kg]	რაოდ.	მთ. სიგრძე [mm]	მთ. წონა [kg]	შენიშვნა
მ.რ-1	22	A500C	4560, 500	5060	15.1	3	15180	45.3	
მ.რ-2	20	A500C	11940	11940	29.45	3	35820	88.34	
მ.რ-3	22	A500C	500, 8500	9000	26.86	3	27000	80.57	
მ.რ-4	16	A500C	11940	11940	18.85	2	23880	37.69	
მ.რ-5	8	A500C	560, 260, 260, 560	1808	0.71	77	139216	54.93	ბ 100/200
მ.რ-6	8	A500C	256, 84, 84	424	0.17	52	22048	8.7	ბ 200

ბეტონი b25 V=1.9მ^3 ჯამური წონა 316 kg

კლასი	∅ [mm]	მთ. სიგრძე [mm]	მთ. წონა [kg]
A500C	8	161264	63.63
A500C	16	23880	37.69
A500C	20	35820	88.34
A500C	22	42180	125.87

No	Date	Revision	Issued by

მისამართი ADDRESS: ქ.თბილისი, ჭავჭავაძის ჭიშა N 23

დამკვეთი COSTUMER: ს.ს. სამედიცინო კორპორაცია ევექსი

პროექტი PROJECT: ცენტრალური საავადმყოფო

ნახაზი DRWG: კონსტრუქციული ნაწილი

APEX Studio 1

პროექტის No	ნახ. კოდი	ნახაზის No
PROJECT No	DRWG. CODE	DRWG. No
		96 /213

დახაზა DRW.BY	კონტრ. STR.EN	ხელმძღვ. LED.EN	მასშტაბი SCALE
ნ.ბ.	ნ.ბ.	დ.ფ.	ცვლებადი

ფორმატი LAYOUT A3

სტადია STATUS P.3

რევიზია REVISION R-0

მონოლითური რიგელი 10-ის განშლა (2 ცალი)
მ 1:40

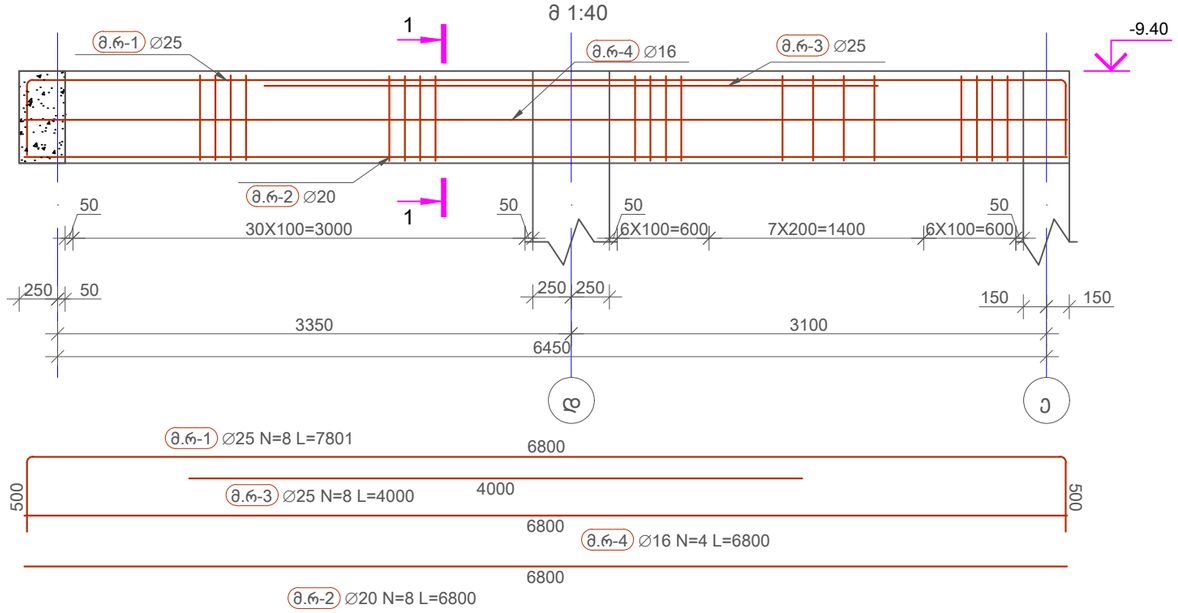

კვეთი 1-1
მ. 1:10

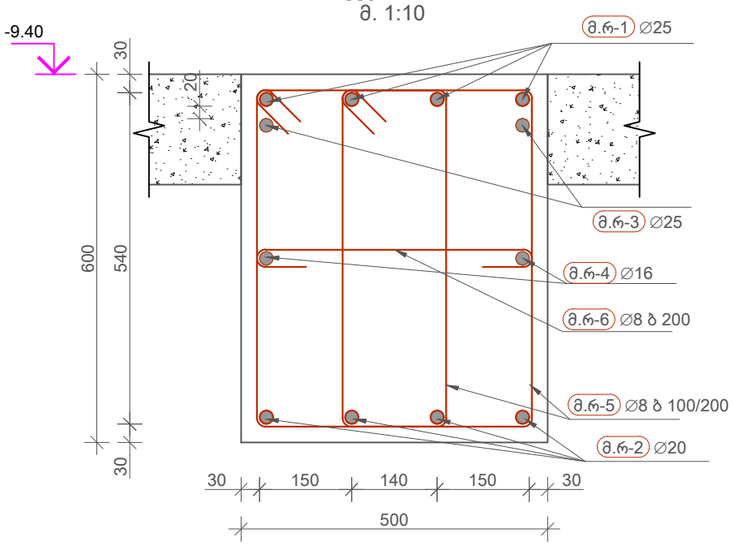

მონოლითური რიგელი 10-ის არმირების სპეციფიკაცია

პოზ	∅ [mm]	კლასი	ესკიზი [mm]	ერთ. ზომა [mm]	ერთ. წონა [kg]	რაოდ.	მთ. სიგრძე [mm]	მთ. წონა [kg]	შენიშვნა
მ.რ-1	25	A500C	500 — 6800 — 500	7801	30.06	8	62408	240.48	
მ.რ-2	20	A500C	6800	6800	16.77	8	54400	134.16	
მ.რ-3	25	A500C	4000	4000	15.41	8	31997	123.3	
მ.რ-4	16	A500C	6800	6800	10.73	4	27200	42.93	
მ.რ-5	8	A500C	560; 320; 84; 84	1927	0.76	98	188858	74.52	ბ 100/200
მ.რ-6	8	A500C	456; 84; 84	624	0.25	56	34944	13.79	ბ 200

ბეტონი b25 V=1.9X2=3.8მ^3 — ჯამური წონა 629 kg

კლასი	∅ [mm]	მთ. სიგრძე [mm]	მთ. წონა [kg]
A500C	8	223802	88.31
A500C	16	27200	42.93
A500C	20	54400	134.16
A500C	25	94405	363.78

No	Date	Revision	Issued by

მისამართი ADDRESS: ქ.თბილისი, ჭავჭავაძის ქუჩა N 23

პროექტი PROJECT: ცენტრალური პოსპიტალი

დამკვეთი COSTUMER: ს.ს. სამედიცინო კორპორაცია ევექსი

ნაწილი DRWG: კონსტრუქციული ნაწილი

APEX Studio 1

პროექტის No	ნახ. კოდი	ნახაზის No
PROJECT No	DRWG. CODE	DRWG. No
		97 /213

დახაზა DRW.BY	კონსტ. STR.EN	მთ. კონსტ LED.EN	მასშტაბი SCALE
ნ.ბ.	ნ.ბ.	დ.ც.	ცალსახი

ფორმატი LAYOUT A3
სტატუსი STATUS მ.პ
რევიზია REVISION R-0

მონოლითური რიგელი 11-ის განშლა (1 ცალი)
მ 1:40

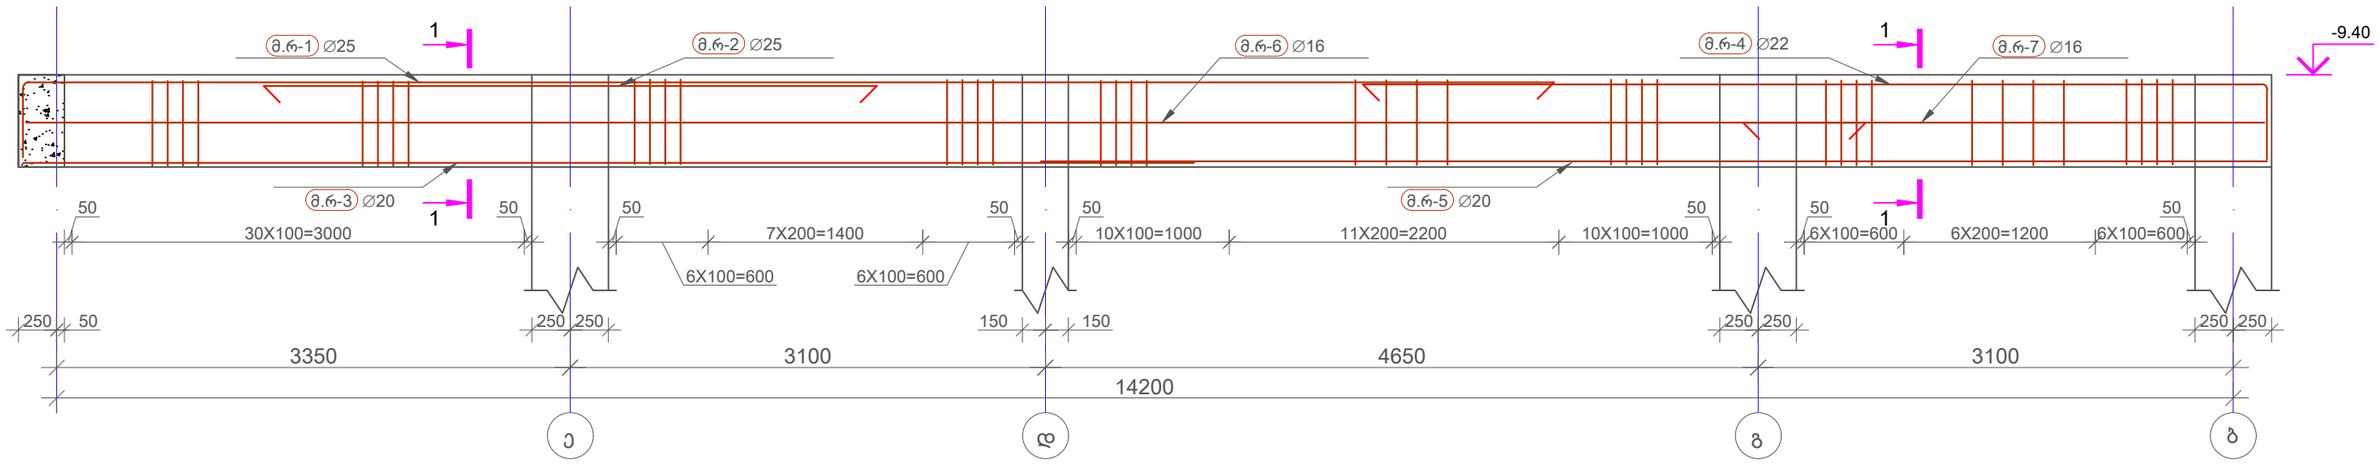

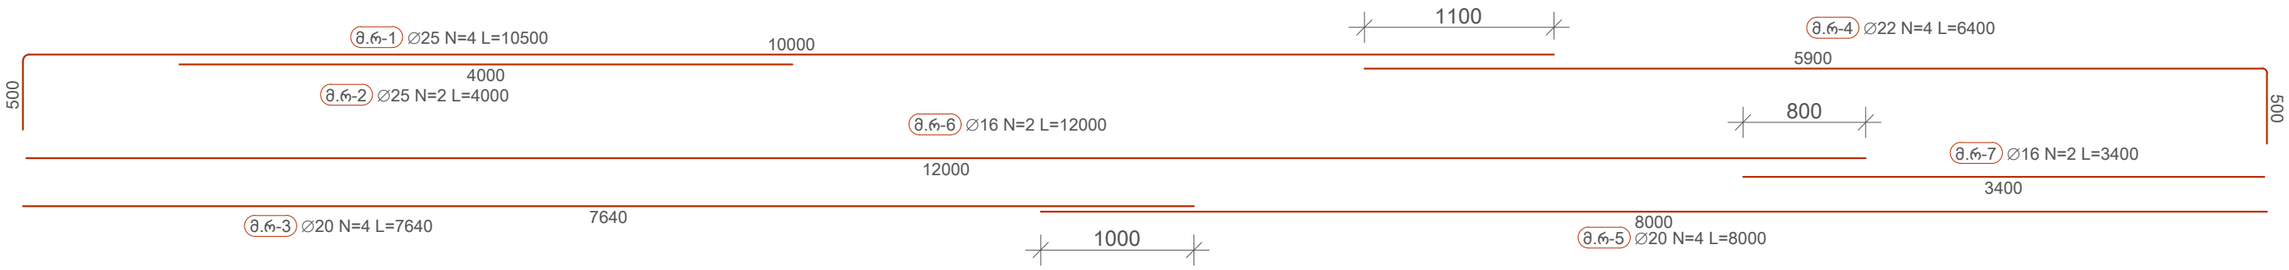

No	Date	Revision	Issued by

მისამართი ADDRESS: ქ.თბილისი, ჭავჭავაძის ქუჩა N 23

დამკვეთი COSTUMER: ს.ს. სამედიცინო კორპორაცია ევექსი

პროექტი PROJECT: ცენტრალური საავადმყოფო

ნახაზი DRWG: კონსტრუქციული ნაწილი

APEX Studio 1

პროექტის No	ნახ. კოდი	ნახაზის No
PROJECT No	DRWG. CODE	DRWG. No
		98 /213

ხაზაზა DRW.BY	კონსტ. STR.EN	ზე.კონსტ LED.EN	მასშტაბი SCALE
ნ.ბ.	ნ.ბ.	დ.ც.	ცვლებადი

ფორმატი LAYOUT A3

სტადია STATUS მ.პ

რევიზია REVISION R-0

კვეთი 1-1
მ. 1:10

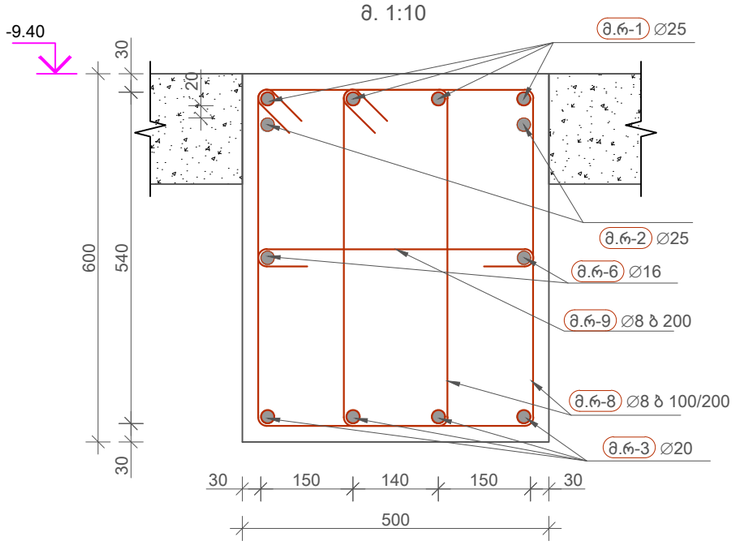

კვეთი 1-1
მ. 1:10

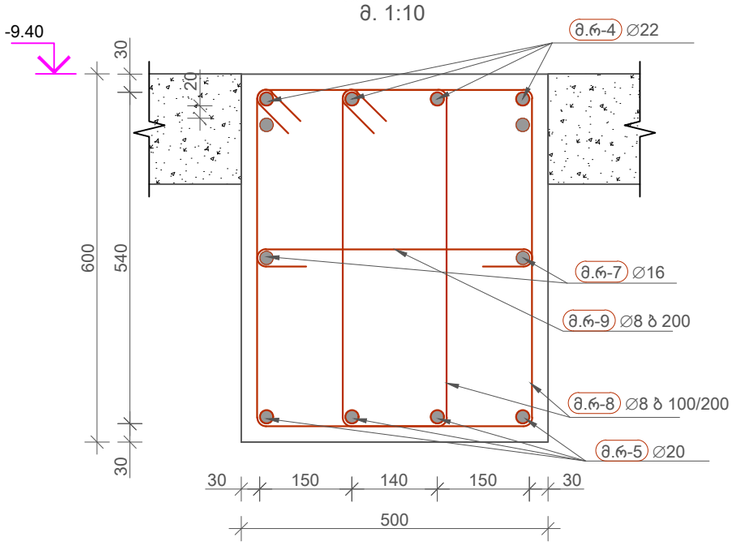

მონოლითური რიგელი 11-ის არმირების სპეციფიკაცია

პოზ	∅ [mm]	კლასი	ესკიზი [mm]	ერთ. ზომა [mm]	ერთ. წონა [kg]	რაოდ.	მთ. სიგრძე [mm]	მთ. წონა [kg]	შენიშვნა
მ.რ-1	25	A500C	500 ┌ 10000	10500	40.46	4	42000	161.84	
მ.რ-2	25	A500C	4000	4000	15.41	2	7999	30.82	
მ.რ-3	20	A500C	7640	7640	18.84	4	30560	75.37	
მ.რ-4	22	A500C	5900 ┐ 500	6400	19.1	4	25600	76.39	
მ.რ-5	20	A500C	8000	8000	19.73	4	32000	78.92	
მ.რ-6	16	A500C	12000	12000	18.94	2	24000	37.88	
მ.რ-7	16	A500C	3400	3400	5.37	2	6800	10.73	
მ.რ-8	8	A500C	560; 320; 84; 84; 560	1927	0.76	160	308339	121.67	ბ 100/200
მ.რ-9	8	A500C	456; 84; 84	624	0.25	128	79872	31.52	ბ 200
ბეტონი b25 V=4.3მ^3				ჯამური წონა 625 kg					

კლასი	∅ [mm]	მთ. სიგრძე [mm]	მთ. წონა [kg]
A500C	8	388211	153.18
A500C	16	30800	48.61
A500C	20	62560	154.28
A500C	22	25600	76.39
A500C	25	50000	192.67

No	Date	Revision	Issued by

მისამართი ADDRESS: ქ.თბილისი, ჭავჭავაძის ჭუჭა N 23

დამკვეთი COSTUMER: ს.ს. სამედიცინო კორპორაცია ევექსი

პროექტი PROJECT: ცენტრალური საავადმყოფო

ნახაზი DRWG: კონსტრუქციული ნაწილი

APEX Studio 1

პროექტის No PROJECT No	ნახ. კოდი DRWG. CODE	ნახაზის No DRWG. No
		99 /213

ხელმწ. DRW.BY	კონსტრ. STR.EN	ზე.კონსტ. LED.EN	მასშტაბი SCALE
ნ.ბ.	ნ.ბ.	დ.ც.	ცვლადი

ფორმატი LAYOUT A3

სტატია STATUS მ.პ.

რევიზია REVISION R-0

მონოლითური რიგელი 12-ის განშლა (2 ცალი)
მ 1:40

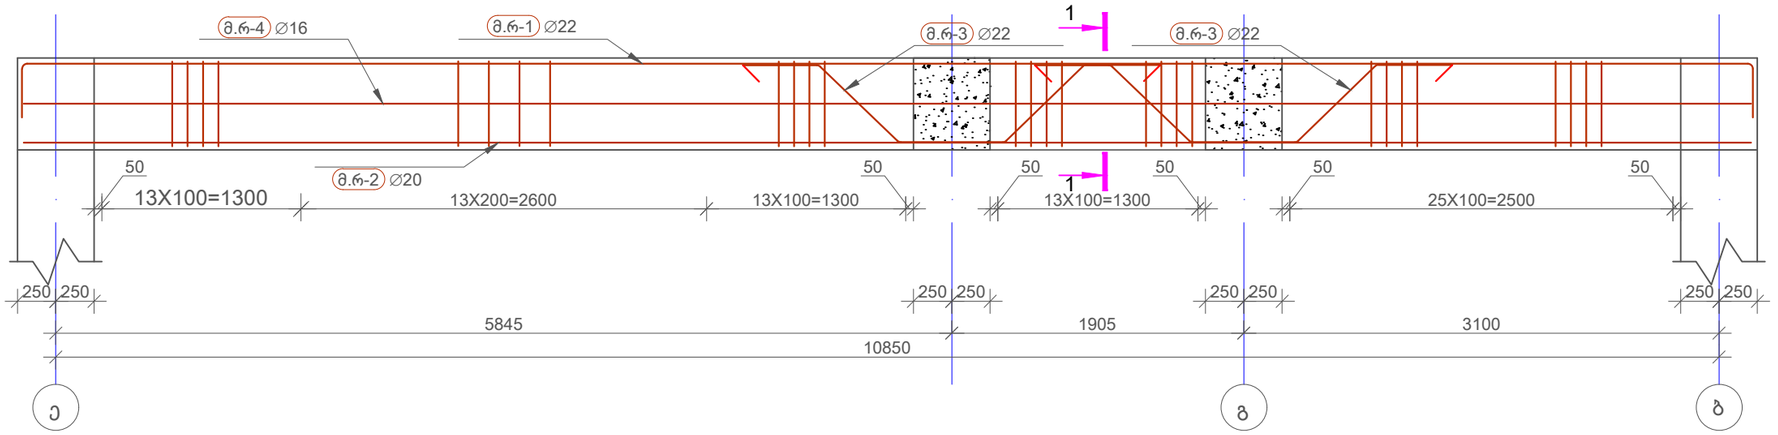

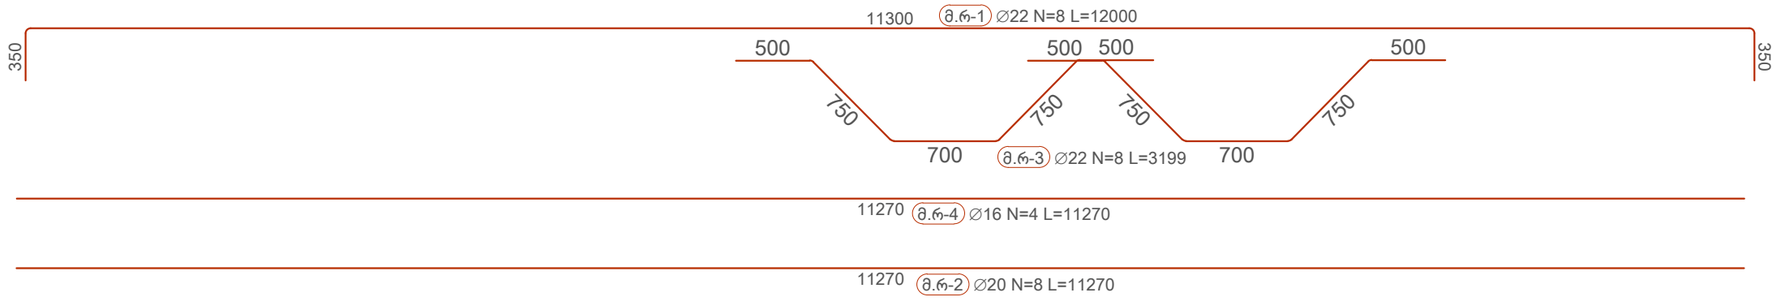

No	Date	Revision	Issued by

მისამართი ADDRESS: ქ.თბილისი, ჭავჭავაძის ჭუჭა N 23

დამკვეთი COSTUMER: ს.ს. სამედიცინო კორპორაცია ევექსი

პროექტი PROJECT: ცენტრალური საავადმყოფო

ნახაზი DRWG: კონსტრუქციული ნაწილი

APEX Studio 1

პროექტის No	ნახ. კოდი	ნახაზის No
PROJECT No	DRWG. CODE	DRWG. No
		100 /213

ხაზაზე DRW.BY	კონსტ. STR.EN	ზე.კონსტ LED.EN	მასშტაბი SCALE
ნ.ბ.	ნ.ბ.	დ.ც.	ცვლებადი

ფორმატი LAYOUT A3

სტადია STATUS მ.პ

რევიზია REVISION R-0

კვეთი 1-1
მ. 1:10

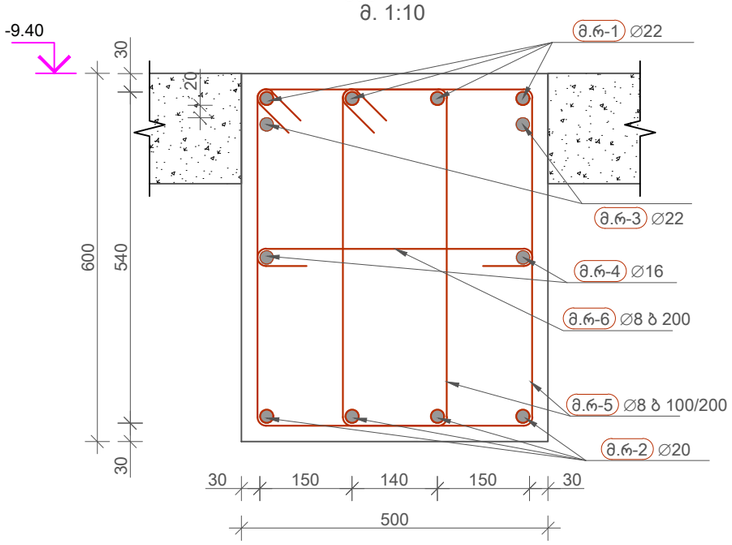

მონოლითური რიგელი 12-ის არმირების სპეციფიკაცია

პოზ	∅ [mm]	კლასი	ესკიზი [mm]	ერთ. ზომა [mm]	ერთ. წონა [kg]	რაოდ.	მთ. სიგრძე [mm]	მთ. წონა [kg]	შენიშვნა
მ.რ-1	22	A500C	350 — 11300 — 350	12000	35.81	8	96000	286.47	
მ.რ-2	20	A500C	11270	11270	27.79	8	90157	222.34	
მ.რ-3	22	A500C	500 / 750 / 500 / 750 / 700	3199	9.55	8	25595	76.38	
მ.რ-4	16	A500C	11270	11270	17.79	4	45078	71.15	
მ.რ-5	8	A500C	560 / 84 / 84 / 320 / 320 / 560	1927	0.76	308	593552	234.21	ბ 100/200
მ.რ-6	8	A500C	456 (84 — 84)	624	0.25	94	58656	23.14	ბ 200

ბეტონი b25 V=3.3მ^3 ჯამური წონა 914 kg

კლასი	∅ [mm]	მთ. სიგრძე [mm]	მთ. წონა [kg]
A500C	8	652208	257.35
A500C	16	45078	71.15
A500C	20	90157	222.34
A500C	22	121595	362.84

No	Date	Revision	Issued by

მისამართი ADDRESS: ქ.თბილისი, ჯავთარაძის ქუჩა N 23

პროექტი PROJECT: ცენტრალური ჰოსპიტალი

დამკვეთი COSTUMER: ს.ს. სამედიცინო კორპორაცია ევექსი

ნახაზი DRWG: კონსტრუქციული ნაწილი

APEX Studio 1

პროექტის No	ნახ. კოდი	ნახაზის No
PROJECT No	DRWG. CODE	DRWG. No
		101 /213

დახაზა DRW.BY	კონსტ STR.EN	მთ.კონსტ LED.EN	მასშტაბი SCALE
ნ.ბ.	ნ.ბ.	დ.ც.	ცვლადი

ფორმატი LAYOUT A3

სტადია STATUS მ.პ

რევიზია REVISION R-0

მონოლითური რიგელი 13-ის განშლა(1 ცალი)
მ 1:50

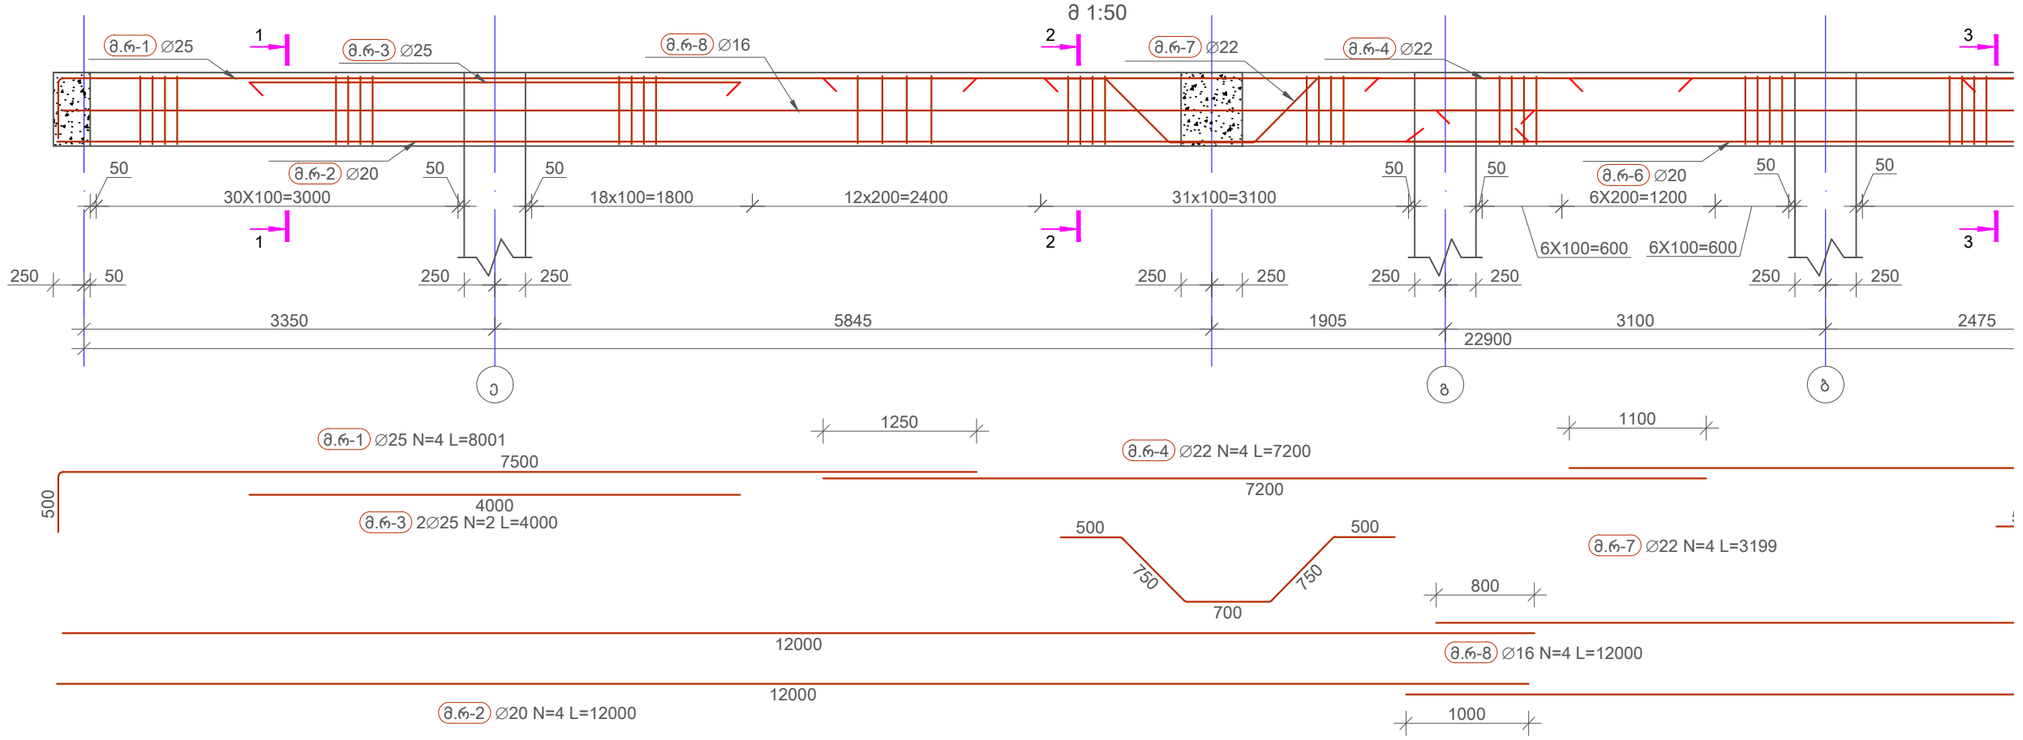

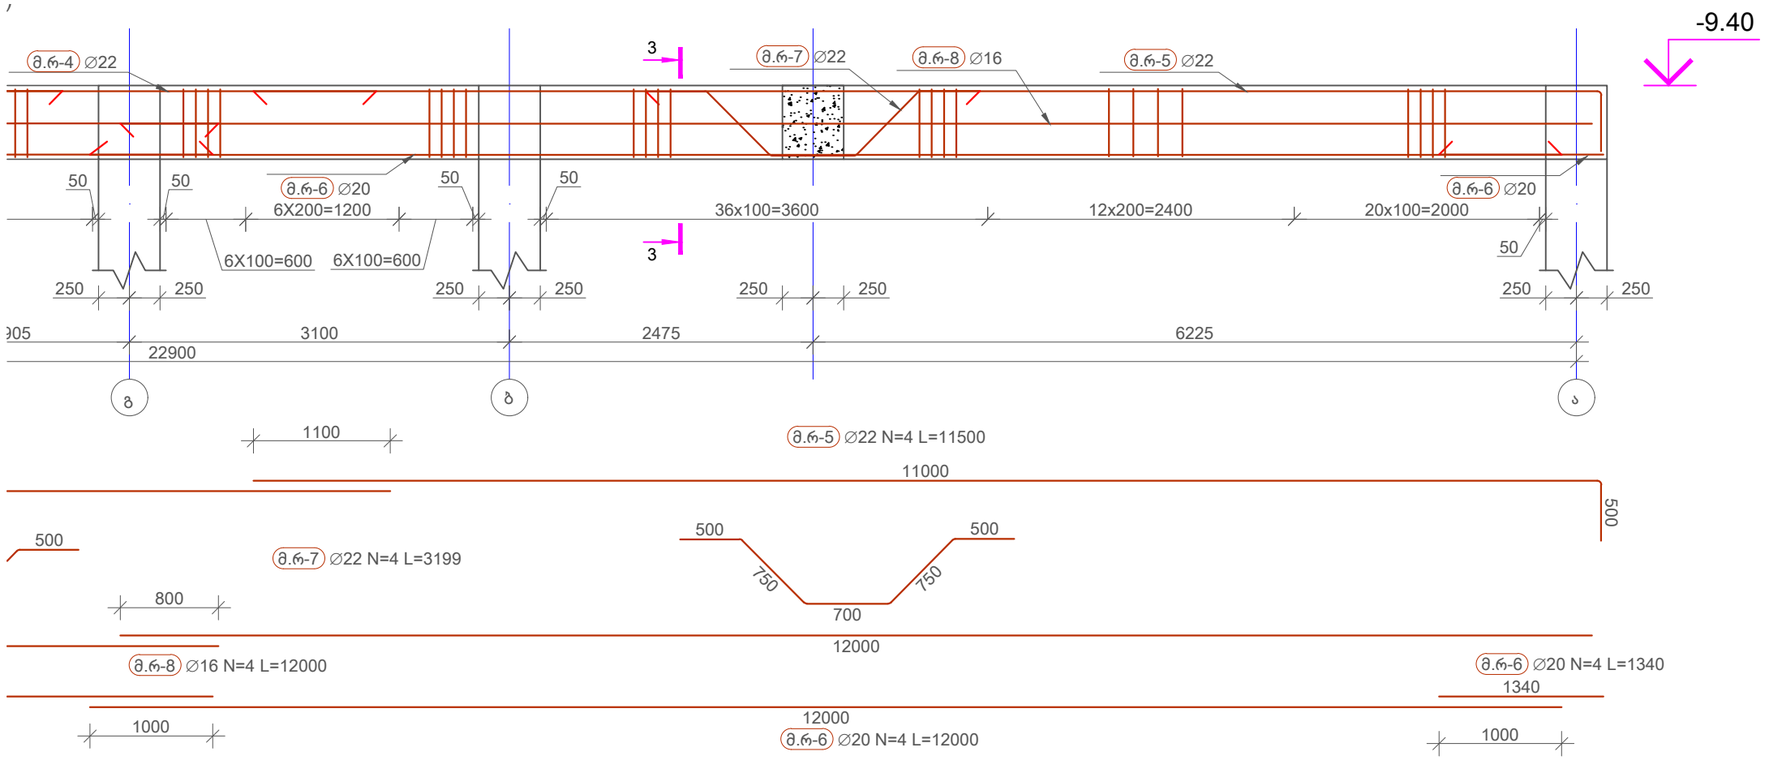

No	Date	Revision	Issued by

მისამართი ADDRESS: ქ.თბილისი, ჭავჭავაძის ჭიშა N 23

დამკვეთი COSTUMER: ს.ს. სამედიცინო კორპორაცია ევექსი

პროექტი PROJECT: ცენტრალური პოსპიტალი

ნაწილი DRWG: კონსტრუქციული ნაწილი

APEX Studio 1

პროექტის No	ნახ. კოდი	ნახაზის No
PROJECT No	DRWG. CODE	DRWG. No
		102 /213

ხელმწ. DRW.BY	კონტრ. STR.EN	ხელმძღ. LED.EN	მასშტაბი SCALE
ნ.ბ.	ნ.ბ.	დ.ც.	ცვლადი

ფორმატი LAYOUT A3

სტატუსი STATUS მ.პ

რევიზია REVISION R-0

კვეთი 1-1
მ. 1:10

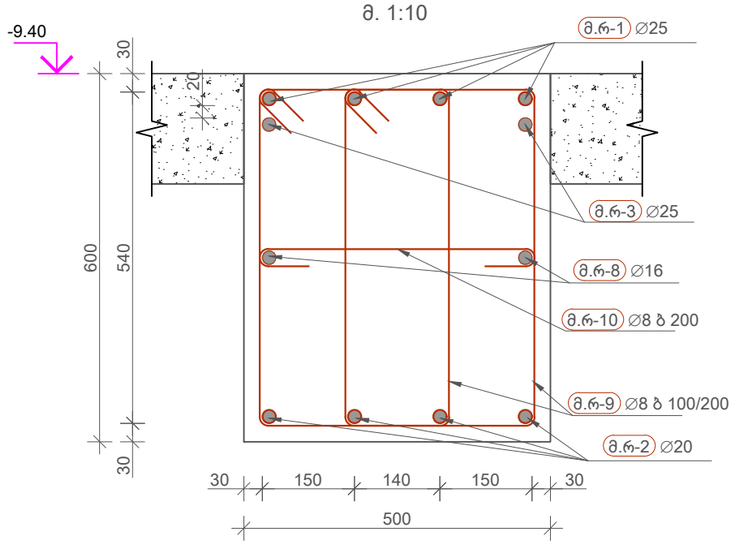

კვეთი 2-2
მ. 1:10

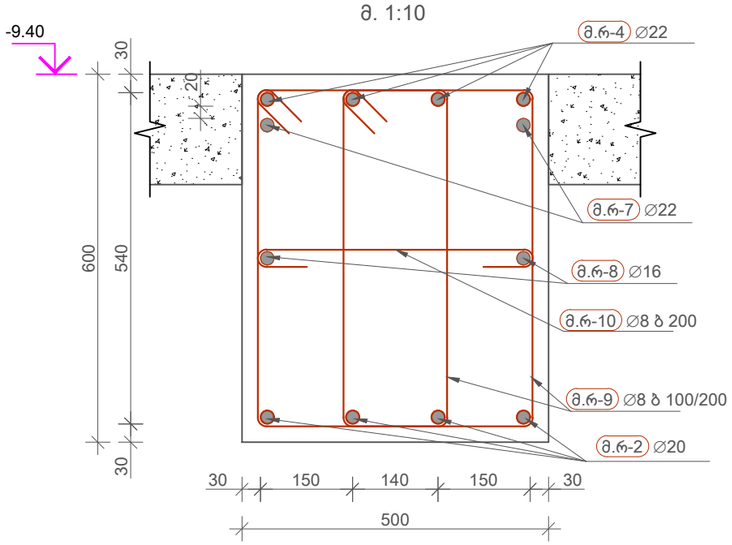

კვეთი 3-3
მ. 1:10

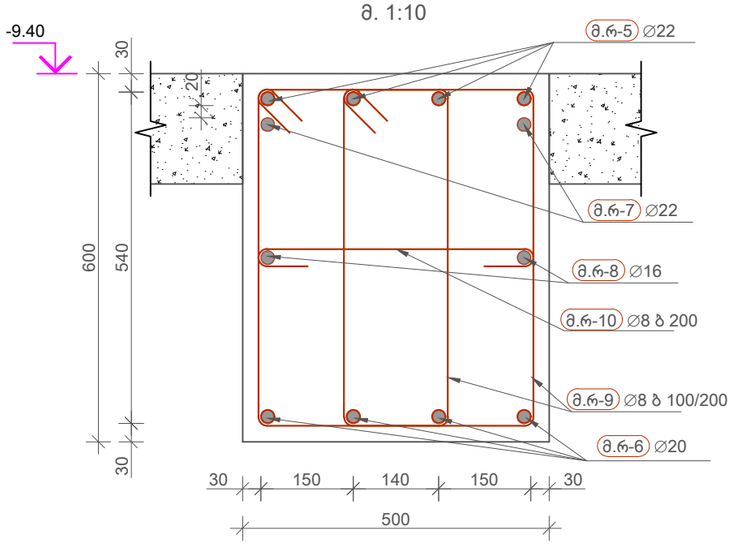

მონოლითური რიგელი 13-ის არმირების სპეციფიკაცია

პოზ	∅ [mm]	კლასი	ესკიზი [mm]	ერთ. ზომა [mm]	ერთ. წონა [kg]	რაოდ.	მთ. სიგრძე [mm]	მთ. წონა [kg]	შენიშვნა
მ.რ-1	25	A500C	500 / 7500	8001	30.83	4	32003	123.32	
მ.რ-2	20	A500C	12000	12000	29.59	4	48000	118.38	
მ.რ-3	25	A500C	4000	4000	15.41	2	8000	30.83	
მ.რ-4	22	A500C	7200	7200	21.48	4	28798	85.93	
მ.რ-5	22	A500C	11000 / 500	11500	34.32	4	46000	137.27	
მ.რ-6	20	A500C	12000	12000	29.59	4	48000	118.38	
მ.რ-6	20	A500C	1340	1340	3.3	4	5360	13.22	
მ.რ-7	22	A500C	500 / 750 / 500 / 700	3199	9.55	4	12797	38.19	
მ.რ-8	16	A500C	12000	12000	18.94	4	48000	75.76	
მ.რ-9	8	A500C	560 / 320 / 84 / 84 / 560	1927	0.76	360	693763	273.75	ბ 100/200
მ.რ-10	8	A500C	456 / 84 / 84	624	0.25	106	66144	26.1	ბ 200

ბეტონი b25 V=6.5მ^3 ჯამური წონა 1041 kg

კლასი	∅ [mm]	მთ. სიგრძე [mm]	მთ. წონა [kg]
A500C	8	759907	299.85
A500C	16	48000	75.76
A500C	20	101360	249.97
A500C	22	87595	261.39
A500C	25	40003	154.15

No	Date	Revision	Issued by

მისამართი ADDRESS: ქ.თბილისი, ჭავჭავაძის ჭიშა N 23

დამკვეთი COSTUMER: ს.ს. სამედიცინო კორპორაცია ევექსი

პროექტი PROJECT: ცენტრალური პოსპიტალი

ნახაზი DRWG: კონსტრუქციული ნაწილი

APEX Studio 1

პროექტის No PROJECT No	ნახ. კოდი DRWG. CODE	ნახაზის No DRWG. No
		103 /213

დახაზა DRW.BY	კონსტ STR.EN	მთ. კონსტ LED.EN	მასშტაბი SCALE
ნ.ბ.	ნ.ბ.	დ.ც.	ცვლადი

ფორმატი LAYOUT A3

სტატია STATUS 8.3

რევიზია REVISION R-0

მონოლითური რიგელი 14-ის განშლა(1 ცალი)
მ 1:50

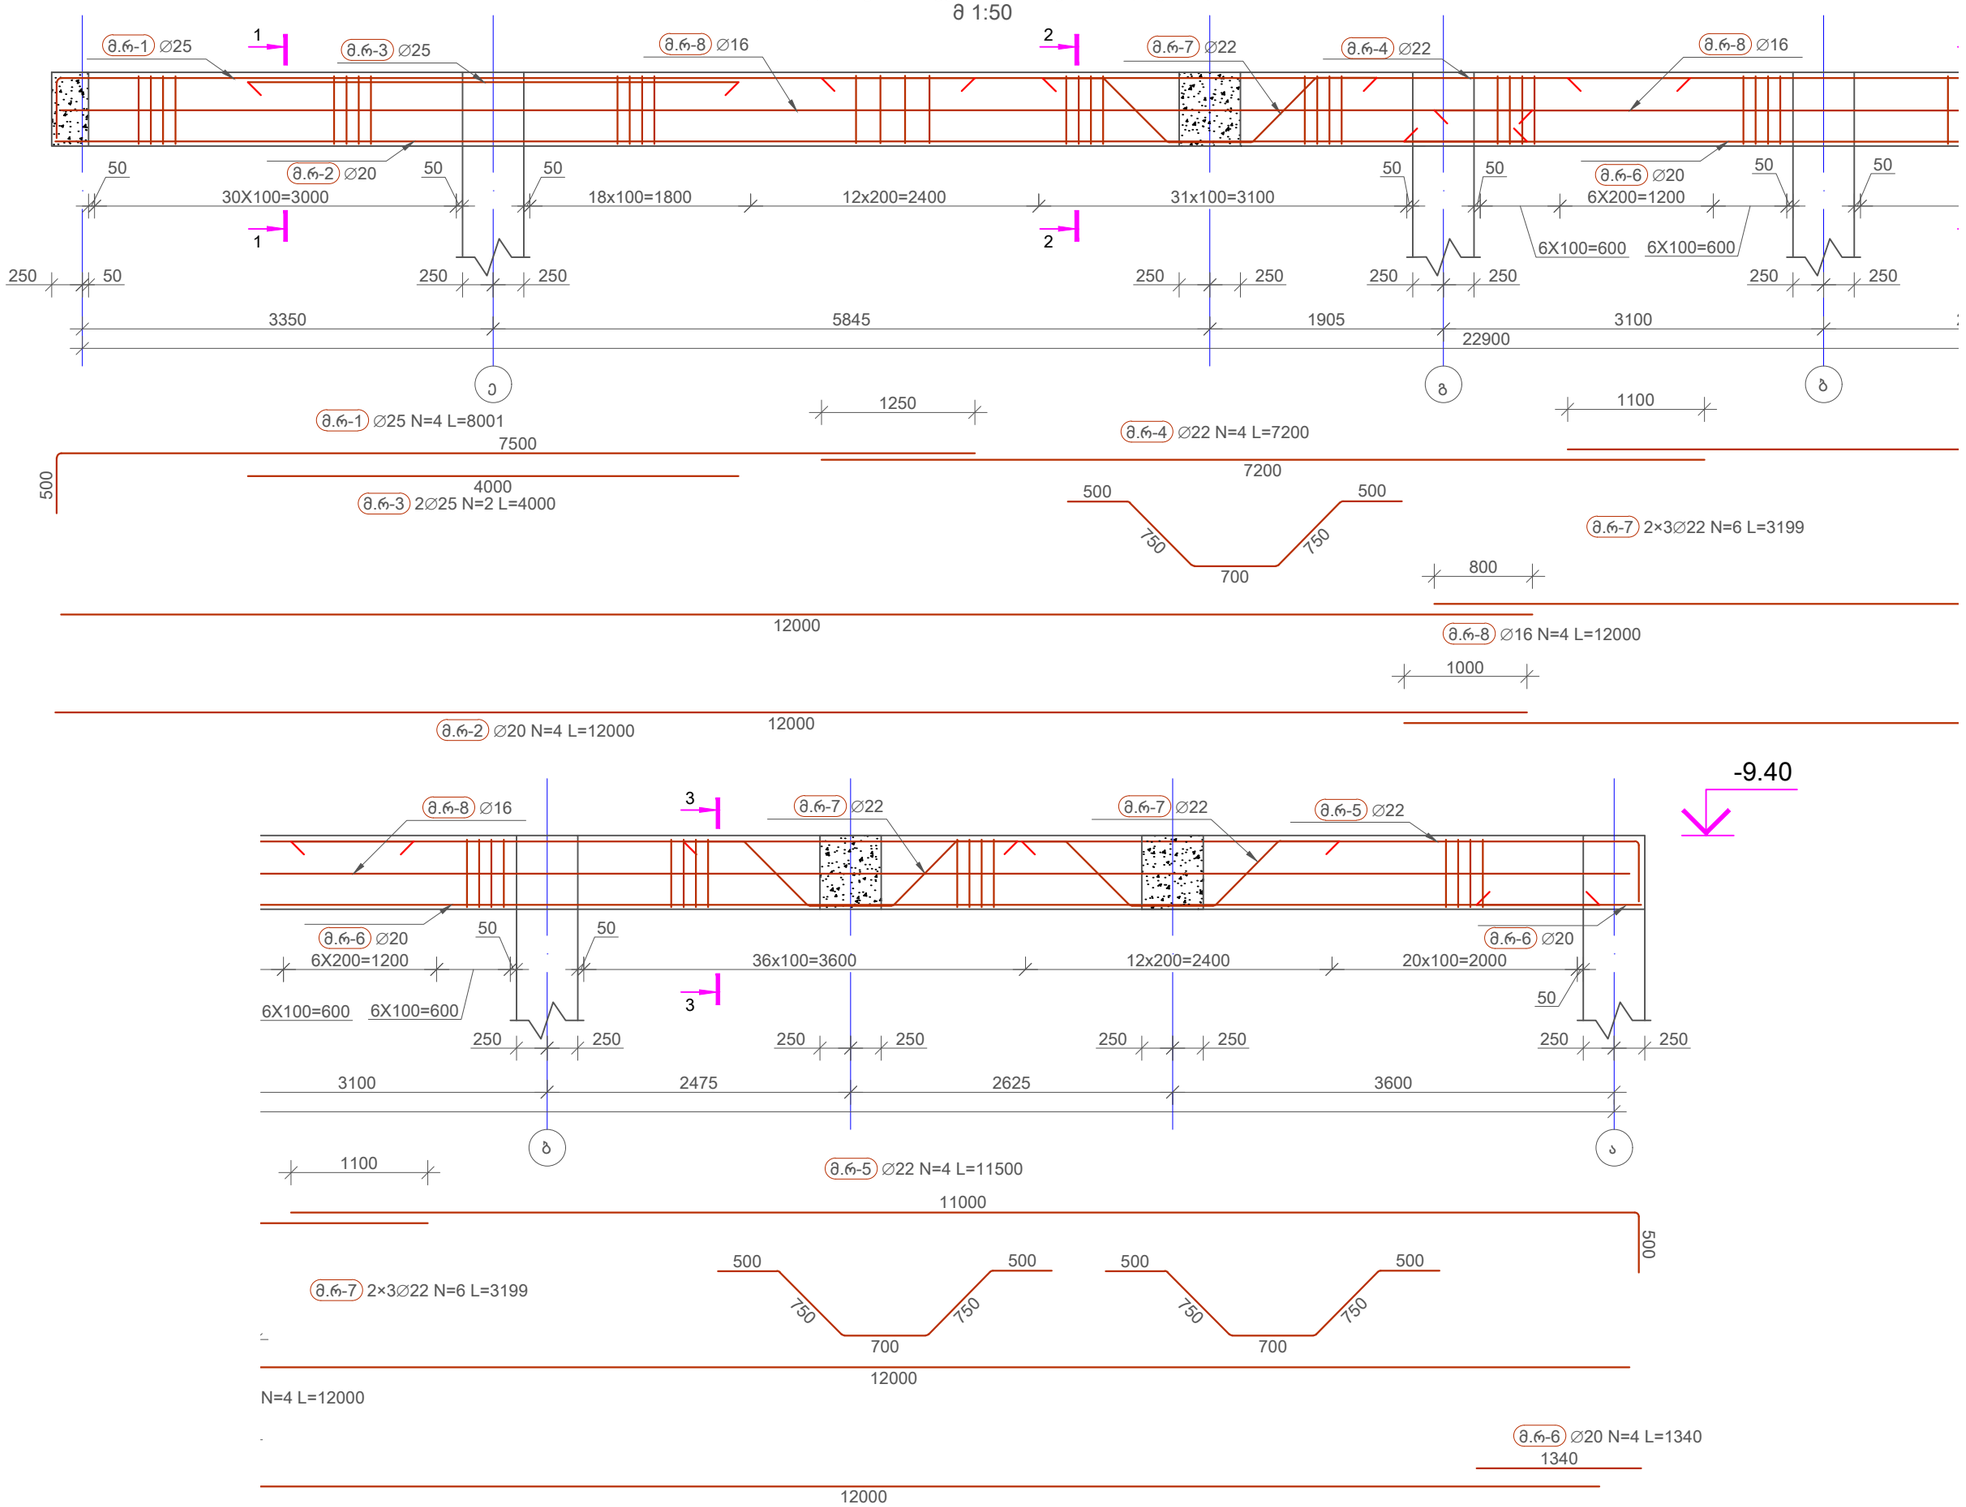

No	Date	Revision	Issued by

მისამართი ADDRESS: ქ.თბილისი, ჭავჭავაძის ქუჩა N 23

დამკვეთი COSTUMER: ს.ს. სამედიცინო კორპორაცია ევექსი

პროექტი PROJECT: ცენტრალური პოსპიტალი

ნაწილი DRWG: კონსტრუქციული ნაწილი

APEX Studio 1

პროექტის No	ნახ. კოდი	ნახაზის No
PROJECT No	DRWG. CODE	DRWG. No
		104 /213

ავტ. DRW.BY	კონტრ. STR.EN	ხელმძღ. LED.EN	მასშტაბი SCALE
ნ.ბ.	ნ.ბ.	დ.ც.	ცვლებადი

ფორმატი LAYOUT A3
სტადია STATUS P.3
რევიზია REVISION R-0

კვეთი 1-1
მ. 1:10

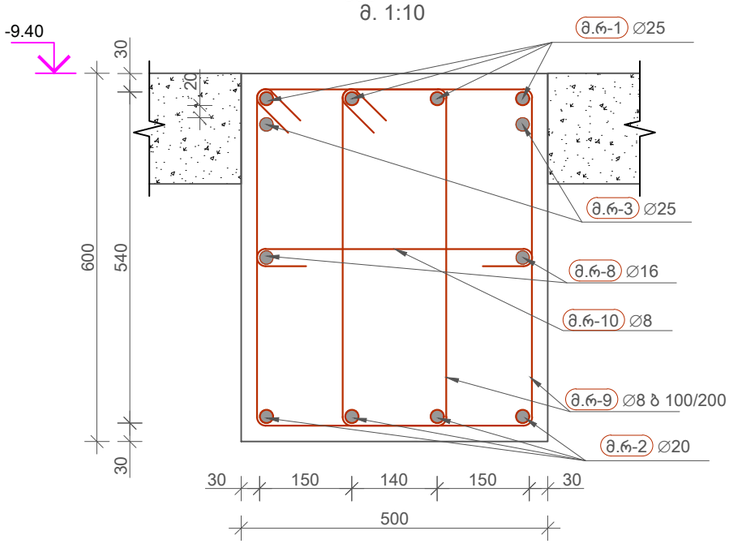

კვეთი 3-3
მ. 1:10

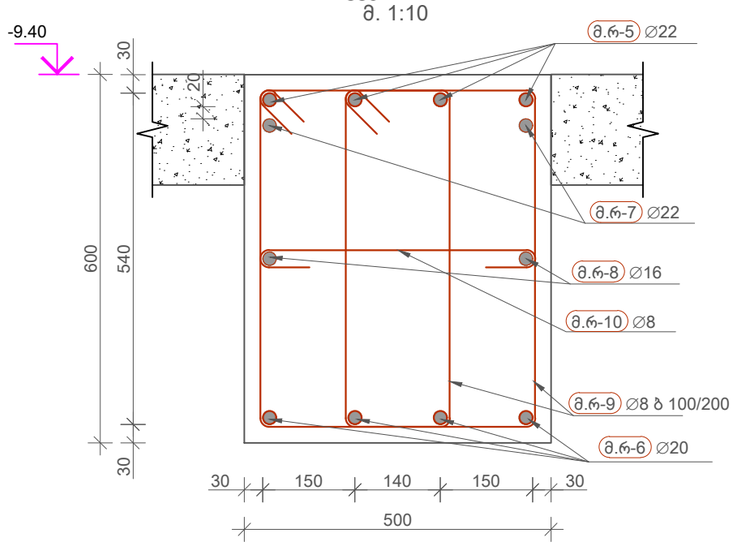

კვეთი 2-2
მ. 1:10

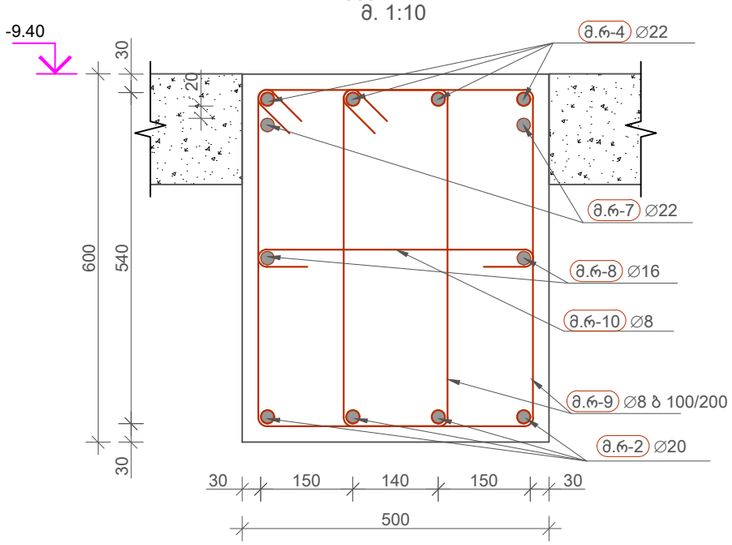

მონოლითური რიგელი 14-ის არმირების სპეციფიკაცია

პოზ	∅ [mm]	კლასი	ესკიზი [mm]	ერთ. ზომა [mm]	ერთ. წონა [kg]	რაოდ.	მთ. სიგრძე [mm]	მთ. წონა [kg]	შენიშვნა
მ.რ-1	25	A500C	500 | 7500	8001	30.83	4	32003	123.32	
მ.რ-2	20	A500C	12000	12000	29.59	4	48000	118.38	
მ.რ-3	25	A500C	4000	4000	15.41	2	8000	30.83	
მ.რ-4	22	A500C	7200	7200	21.48	4	28798	85.93	
მ.რ-5	22	A500C	11000 | 500	11500	34.32	4	46000	137.27	
მ.რ-6	20	A500C	12000	12000	29.59	4	48000	118.38	
მ.რ-6	20	A500C	1340	1340	3.3	4	5360	13.22	
მ.რ-7	22	A500C	500 / 750 / 500 / 750 / 700	3199	9.55	6	19196	57.28	
მ.რ-8	16	A500C	12000	12000	18.94	4	48000	75.76	
მ.რ-9	8	A500C	560 / 84 / 84 / 320 / 320 / 560	1927	0.76	360	693763	273.75	ბ 100/200
მ.რ-10	8	A500C	456 | 84 84	624	0.25	103	64272	25.36	ბ 200

ბეტონი b25 V=6.5მ^3 — ჯამური წონა 1059 kg

კლასი	∅ [mm]	მთ. სიგრძე [mm]	მთ. წონა [kg]
A500C	8	758035	299.11
A500C	16	48000	75.76
A500C	20	101360	249.97
A500C	22	93994	280.48
A500C	25	40003	154.15

No	Date	Revision	Issued by

მისამართი ADDRESS: ქ.თბილისი, ჭავჭავაძის ჭუჩა N 23

დამკვეთი COSTUMER: ს.ს. სამედიცინო კორპორაცია ევექსი

პროექტი PROJECT: ცენტრალური საავადმყოფო

ნახაზი DRWG: კონსტრუქციული ნაწილი

APEX Studio 1

პროექტის No	ნახ. კოდი	ნახაზის No
PROJECT No	DRWG. CODE	DRWG. No
		105 /213

ნახაზი DRW.BY	კონსტრ. STR.EN	ხელმძღ. LED.EN	მასშტაბი SCALE
ნ.ბ.	ნ.ბ.	დ.ც.	ცვლადი

ფორმატი LAYOUT A3

სტადია STATUS მ.პ.

რევიზია REVISION R-0

მონოლითური რიგელი 15-ის განშლა(1 ცალი)
მ 1:50

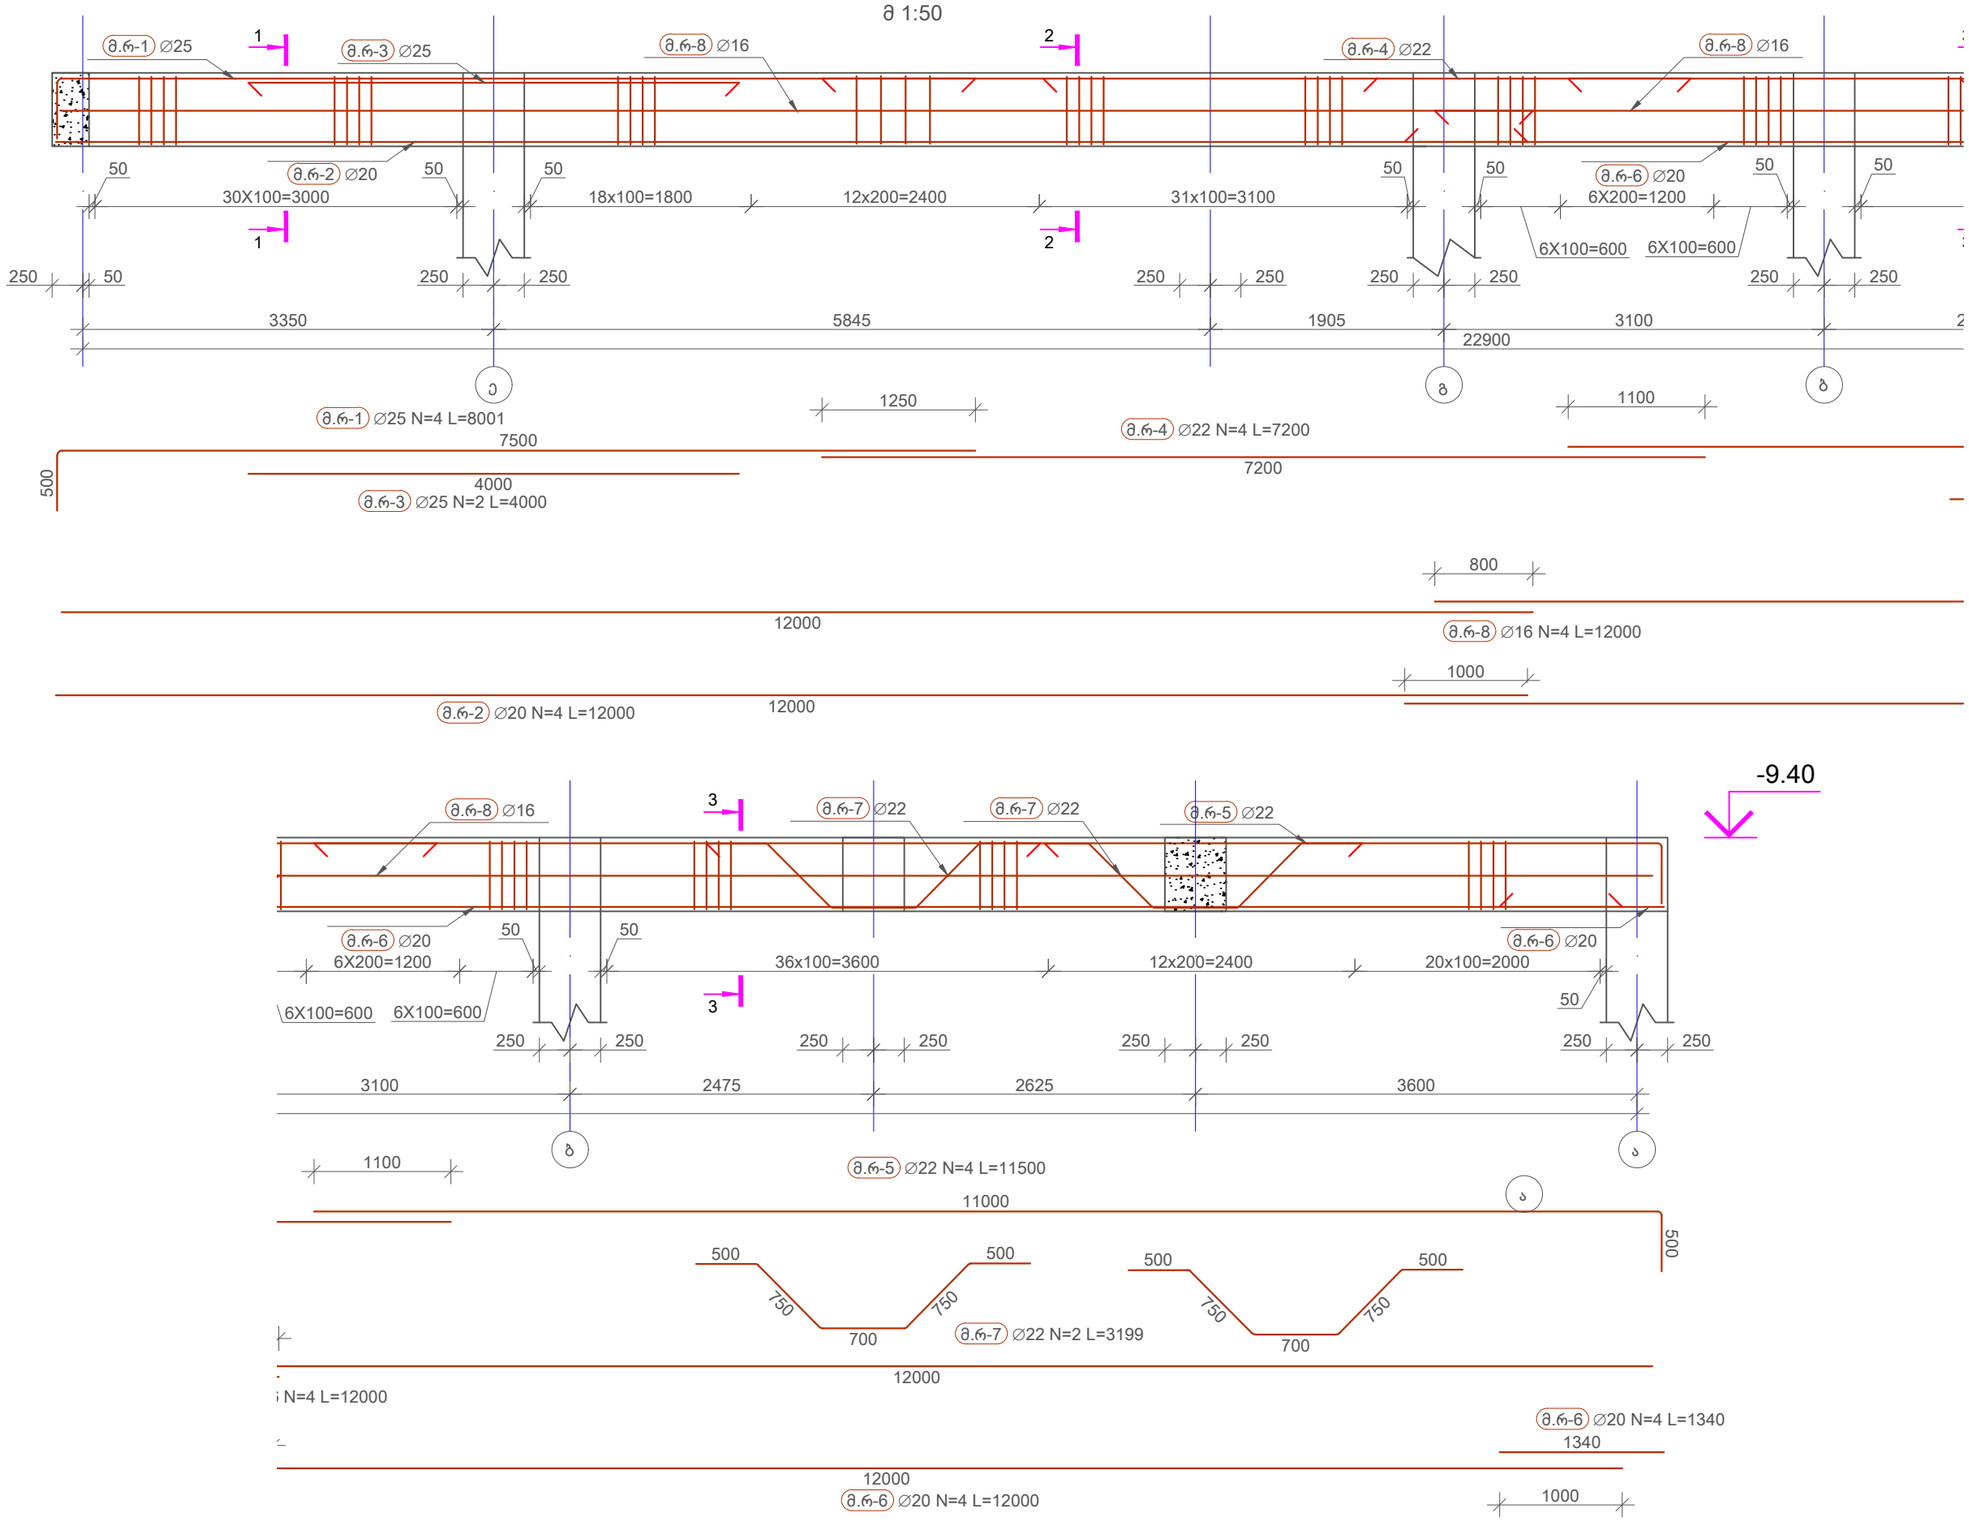

No	Date	Revision	Issued by

მისამართი ADDRESS: ქ.თბილისი, ჭავჭავაძის ქუჩა N 23

დამკვეთი COSTUMER: ს.ს. სამედიცინო კორპორაცია ევექსი

პროექტი PROJECT: ცენტრალური პოსპიტალი

ნაზაზი DRWG: კონსტრუქციული ნაწილი

APEX Studio 1

დახაზა DRW.BY	კონტრ. STR.EN	მთ.კონსულტ LED.EN	მასშტაბი SCALE
ნ.ბ.	ნ.ბ.	დ.ც.	ცალკასი

პროექტის No	ნახ. კოდი	ნახაზის No	ფორმატი LAYOUT
PROJECT No	DRWG. CODE	DRWG. No	A3
		106 /213	სტადია STATUS მ.პ
			რევიზია REVISION R-0

კვეთი 1-1
მ. 1:10

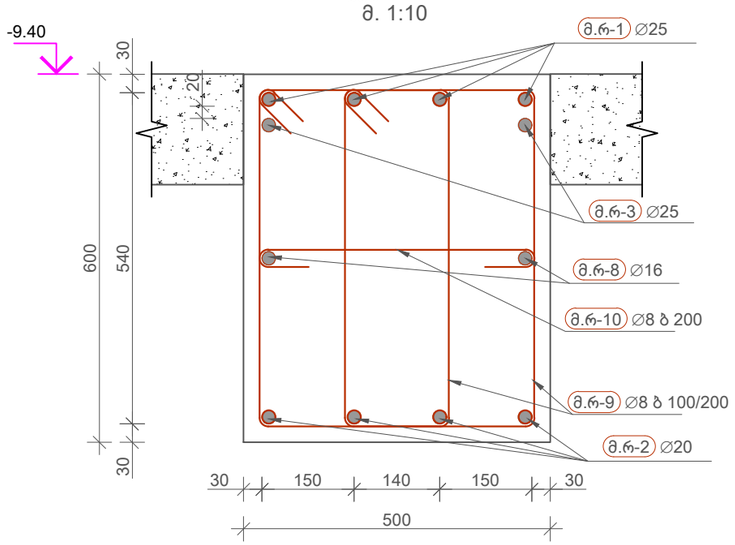

კვეთი 3-3
მ. 1:10

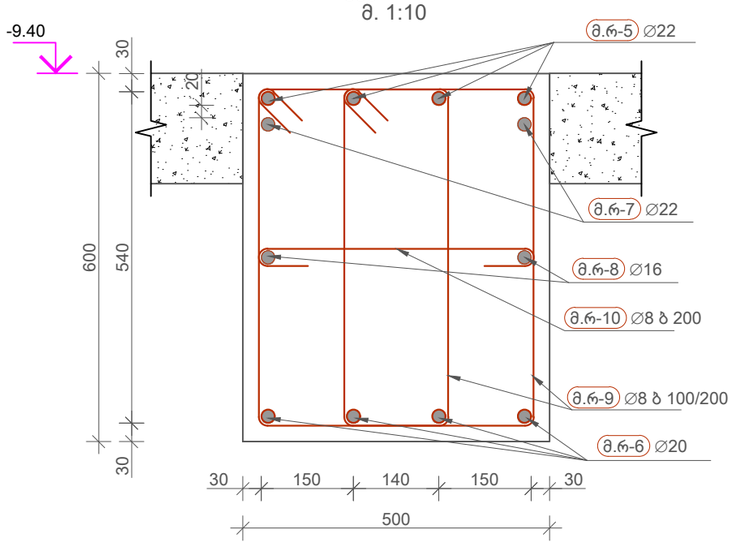

კვეთი 2-2
მ. 1:10

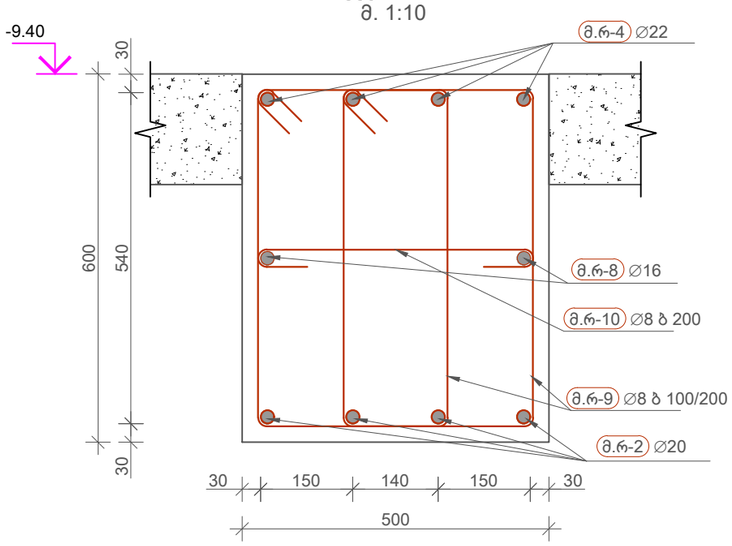

მონოლითური რიგელი 15-ის არმირების სპეციფიკაცია

პოზ	∅ [mm]	კლასი	ესკიზი [mm]	ერთ. ზომა [mm]	ერთ. წონა [kg]	რაოდ.	მთ. სიგრძე [mm]	მთ. წონა [kg]	შენიშვნა
მ.რ-1	25	A500C	500 7500	8001	30.83	4	32003	123.32	
მ.რ-2	20	A500C	12000	12000	29.59	4	48000	118.38	
მ.რ-3	25	A500C	4000	4000	15.41	2	8000	30.83	
მ.რ-4	22	A500C	7200	7200	21.48	4	28798	85.93	
მ.რ-5	22	A500C	11000 500	11500	34.32	4	46000	137.27	
მ.რ-6	20	A500C	12000	12000	29.59	4	48000	118.38	
მ.რ-6	20	A500C	1340	1340	3.3	4	5360	13.22	
მ.რ-7	22	A500C	500 750 500 750 700	3199	9.55	2	6399	19.09	
მ.რ-8	16	A500C	12000	12000	18.94	4	48000	75.76	
მ.რ-9	8	A500C	560 84 84 320 320 560	1927	0.76	360	693763	273.75	ბ 100/200
მ.რ-10	8	A500C	456 84 84	624	0.25	106	66144	26.1	ბ 200

ბეტონი b25 V=6.5მ^3 ჯამური წონა 1022 kg

კლასი	∅ [mm]	მთ. სიგრძე [mm]	მთ. წონა [kg]
A500C	8	759907	299.85
A500C	16	48000	75.76
A500C	20	101360	249.97
A500C	22	81197	242.29
A500C	25	40003	154.15

No	Date	Revision	Issued by

მისამართი ADDRESS: ქ.თბილისი, ჭავჭავაძის ქუჩა N 23

დამკვეთი COSTUMER: ს.ს. სამედიცინო კორპორაცია ევექსი

პროექტი PROJECT: ცენტრალური საავადმყოფო

ნახაზი DRWG: კონსტრუქციული ნაწილი

APEX Studio 1

პროექტის No PROJECT No	ნახ. კოდი DRWG. CODE	ნახაზის No DRWG. No
		107 /213

ხელმძღვ. DRW.BY	კონსტრ. STR.EN	ზე.კონსტრ. LED.EN	მასშტაბი SCALE
გ.ბ.	გ.ბ.	დ.ც.	ცვლადი

ფორმატი LAYOUT A3

სტადია STATUS მ.პ.

რევიზია REVISION R-0

მონოლითური რიგელი 16-ის განშლა (1 ცალი)
მ 1:40

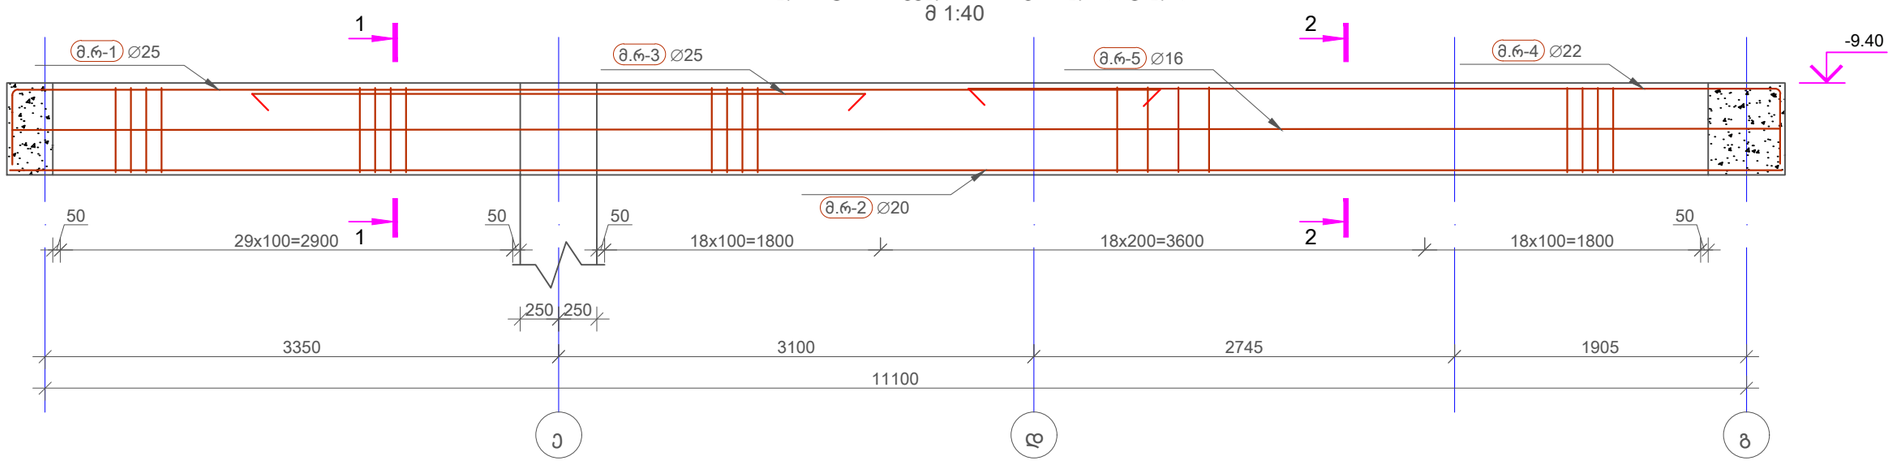

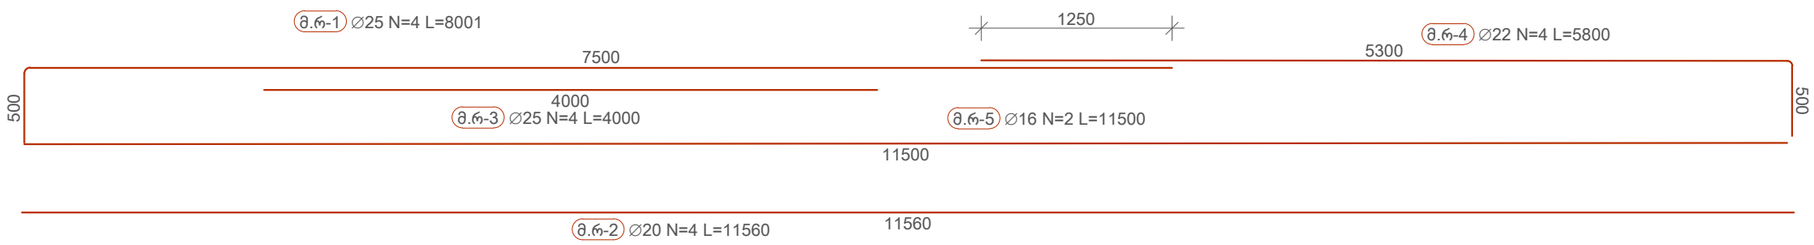

No	Date	Revision	Issued by

მისამართი ADDRESS: ქ.თბილისი, ჭავჭავაძის ქუჩა N 23

დამკვეთი COSTUMER: ს.ს. სამედიცინო კორპორაცია ევექსი

პროექტი PROJECT: ცენტრალური საავადმყოფო

ნახაზი DRWG: კონსტრუქციული ნაწილი

APEX Studio 1

პროექტის No	ნახ. კოდი	ნახაზის No
PROJECT No	DRWG. CODE	DRWG. No
		108 /213

დახაზა DRW.BY	კონტრ. STR.EN	ზე.კონტრ LED.EN	მასშტაბი SCALE
ნ.ბ.	ნ.ბ.	დ.ც.	ცვლადი

ფორმატი LAYOUT A3

სტატია STATUS მ.პ

რევიზია REVISION R-0

კვეთი 1-1
მ. 1:10

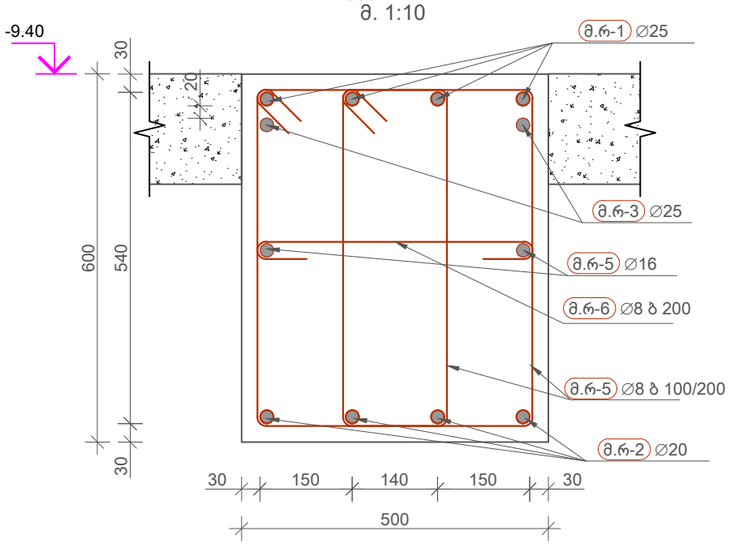

კვეთი 2-2
მ. 1:10

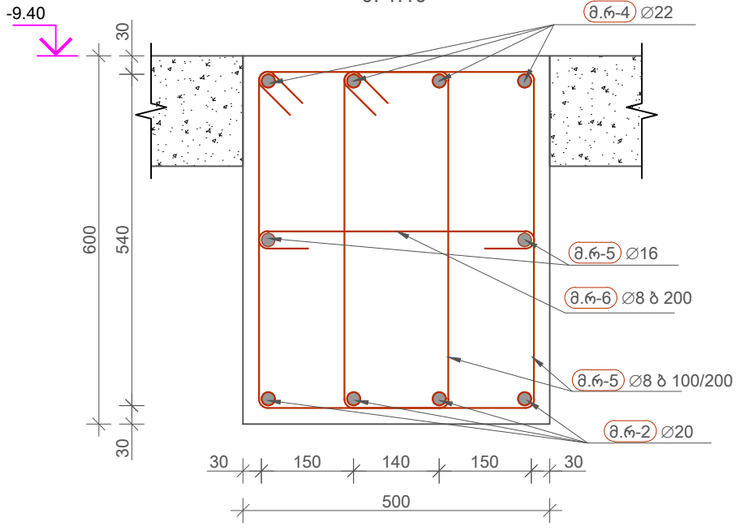

მონოლითური რიგელი 16-ის არმირების სპეციფიკაცია

პოზ	∅ [mm]	კლასი	ესკიზი [mm]	ერთ. ზომა [mm]	ერთ. წონა [kg]	რაოდ.	მთ. სიგრძე [mm]	მთ. წონა [kg]	შენიშვნა
მ.რ-1	25	A500C	500 | 7500	8001	30.83	4	32004	123.32	
მ.რ-2	20	A500C	11560	11560	28.51	4	46240	114.03	
მ.რ-3	25	A500C	4000	4000	15.41	4	16000	61.65	
მ.რ-4	22	A500C	500 | 5300	5800	17.31	4	23201	69.23	
მ.რ-5	16	A500C	11500	11500	18.15	2	23001	36.3	
მ.რ-5	8	A500C	560; 320; 84; 84; 320; 560	1927	0.76	166	319902	126.23	ბ 100/200
მ.რ-6	8	A500C	456; 84; 84	624	0.25	52	32448	12.8	ბ 200

ბეტონი b25 V=3.2მ^3 ჯამური წონა 544 kg

კლასი	∅ [mm]	მთ. სიგრძე [mm]	მთ. წონა [kg]
A500C	8	352350	139.03
A500C	16	23001	36.3
A500C	20	46240	114.03
A500C	22	23201	69.23
A500C	25	48004	184.98

No	Date	Revision	Issued by

მისამართი ADDRESS: ქ.თბილისი, ჭავჭავაძის ჭიშა N 23

დამკვეთი COSTUMER: ს.ს. სამედიცინო კორპორაცია ევექსი

პროექტი PROJECT: ცენტრალური პოსპიტალი

ნახაზი DRWG: კონსტრუქციული ნაწილი

APEX Studio 1

პროექტის No	ნახ. კოდი	ნახაზის No
PROJECT No	DRWG. CODE	DRWG. No
		109 /213

დახაზა DRW.BY	კონტრ. STR.EN	ხელმძღ. LED.EN	მასშტაბი SCALE
ნ.ბ.	ნ.ბ.	დ.ც.	ცვლებადი

დანიშნ. LAYOUT A3

სტატია STATUS მ.პ

რევიზია REVISION R-0

მონოლითური რიგელი 17-ის განშლა (2 ცალი)
მ 1:40

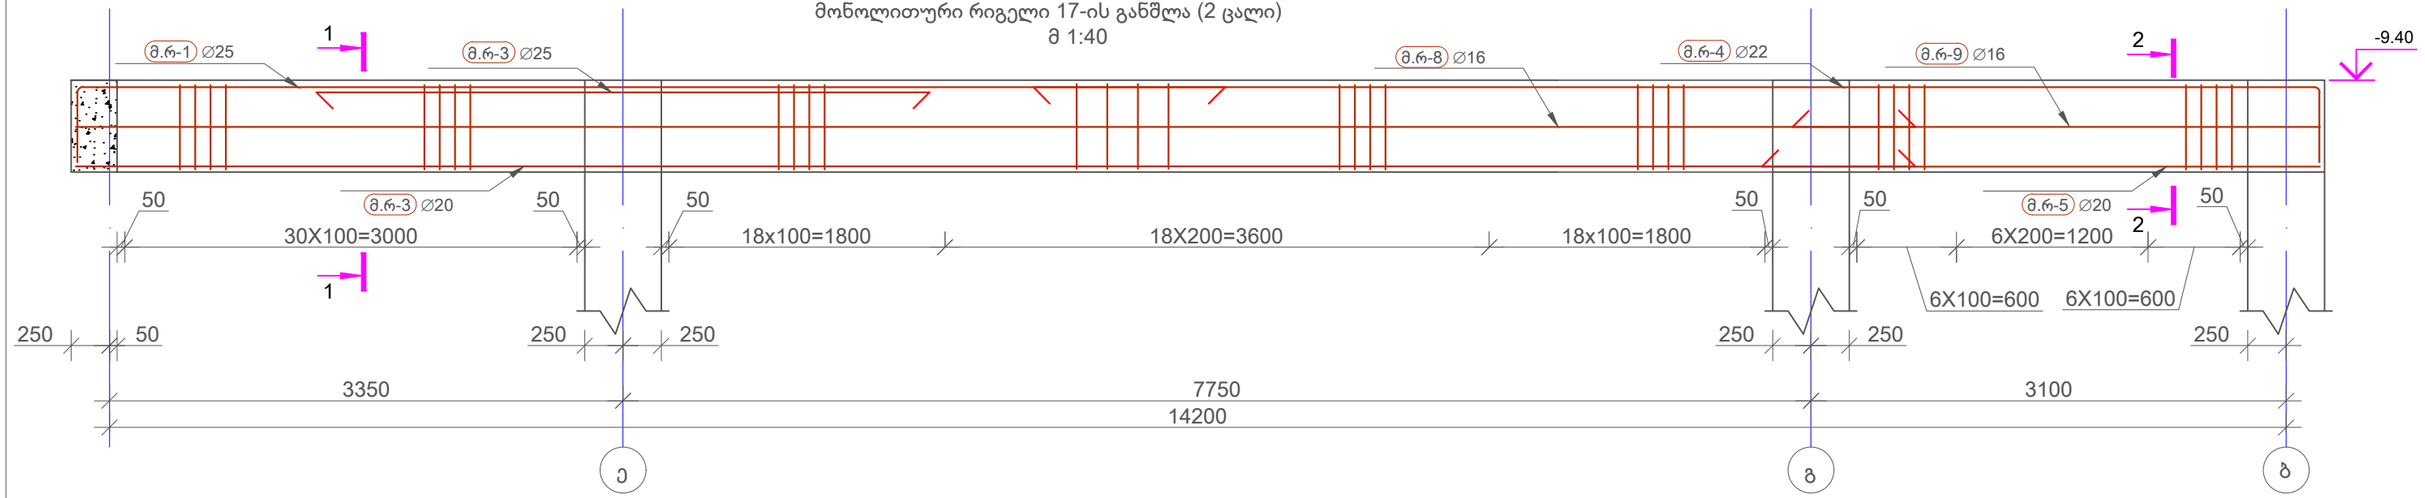

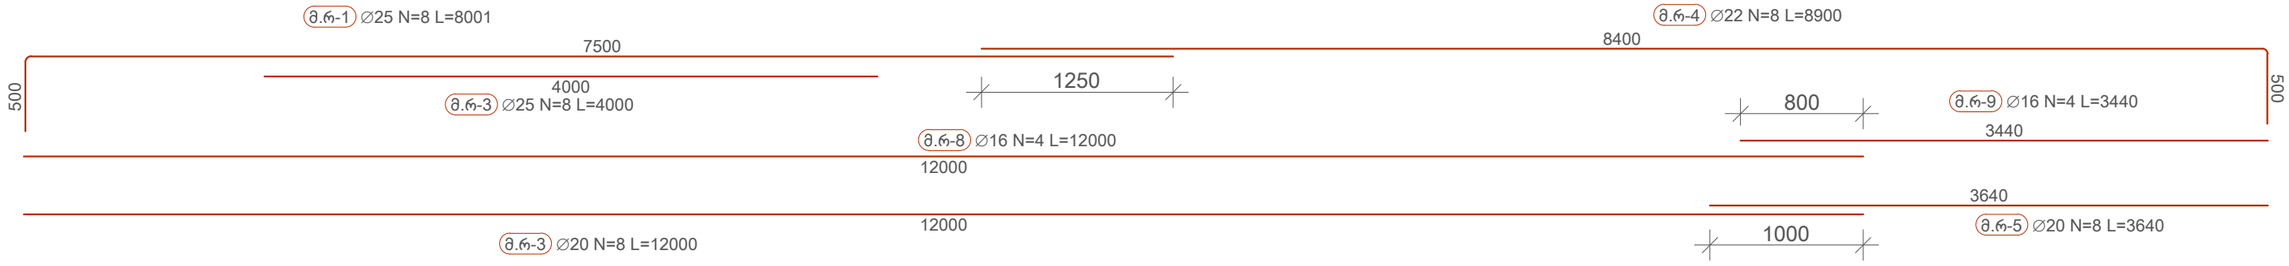

No	Date	Revision	Issued by

მისამართი ADDRESS: ჭ.თბილისი, ჭავჭავაძის ჭუჩა N 23

დამკვეთი COSTUMER: ს.ს. სამედიცინო კორპორაცია ევექსი

პროექტი PROJECT: ცენტრალური ჰოსპიტალი

ნახაზი DRWG: კონსტრუქციული ნაწილი

APEX Studio 1

პროექტის No	ნახ. კოდი	ნახაზის No
PROJECT No	DRWG. CODE	DRWG. No
		110 /213

დახაზა DRW.BY	კონსტ STR.EN	მთ.კონსულტ LED.EN	მასშტაბი SCALE
ნ.ბ.	ნ.ბ.	დ.ც.	ცვლილება
			ფორმატი LAYOUT A3
			სტატუსი STATUS მ.პ
			რევიზია REVISION R-0

კვეთი 1-1
მ. 1:10

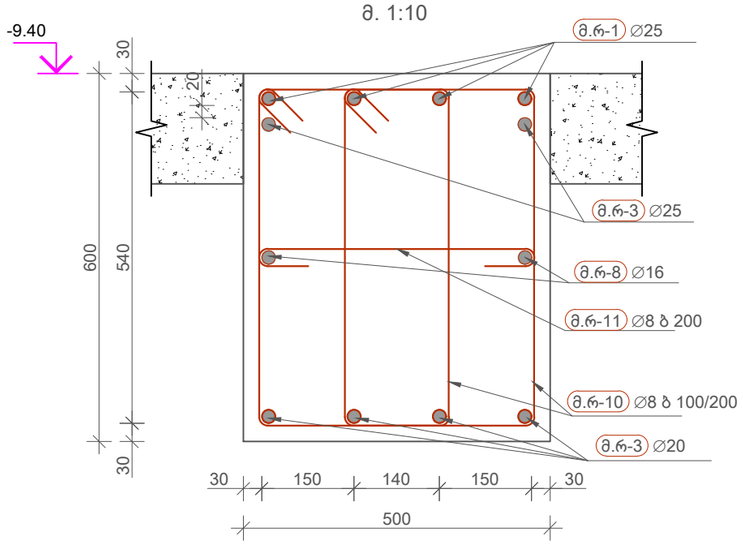

კვეთი 2-2
მ. 1:10

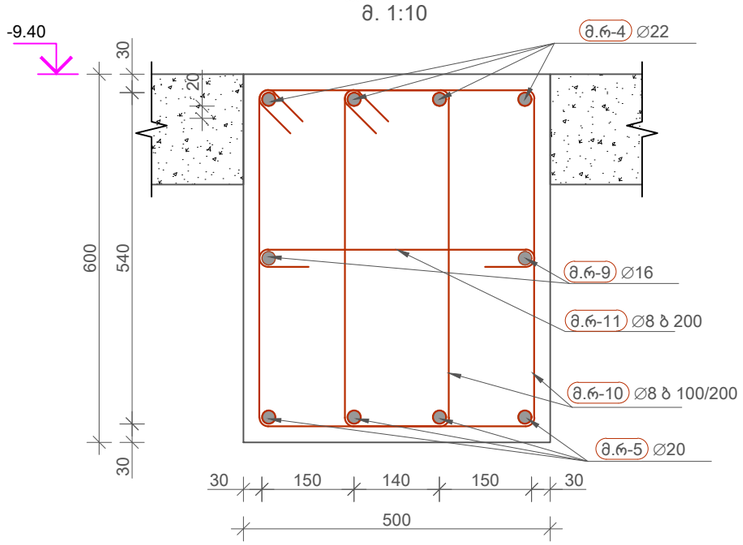

მონოლითური რიგელი 17-ის არმირების სპეციფიკაცია

პოზ	∅ [mm]	კლასი	ესკიზი [mm]	ერთ. ზომა [mm]	ერთ. წონა [kg]	რაოდ.	მთ. სიგრძე [mm]	მთ. წონა [kg]	შენიშვნა
მ.რ-1	25	A500C	500 | 7500	8001	30.83	8	64006	246.64	
მ.რ-3	20	A500C	12000	12000	29.59	8	96000	236.75	
მ.რ-3	25	A500C	4000	4000	15.41	8	32000	123.31	
მ.რ-4	22	A500C	8400 | 500	8900	26.56	8	71199	212.46	
მ.რ-5	20	A500C	3640	3640	8.98	8	29120	71.81	
მ.რ-8	16	A500C	12000	12000	18.94	4	48000	75.76	
მ.რ-9	16	A500C	3440	3440	5.43	4	13760	21.72	
მ.რ-10	8	A500C	560 / 320 / 84 / 84 / 320 / 560	1927	0.76	408	786264	310.25	ბ 100/200
მ.რ-11	8	A500C	456 | 84 84	624	0.25	65	40560	16	ბ 200
ბეტონი b25 V=4.2X2=8.4მ^3					ჯამური წონა 1315 kg				

კლასი	∅ [mm]	მთ. სიგრძე [mm]	მთ. წონა [kg]
A500C	8	826824	326.25
A500C	16	61760	97.48
A500C	20	125120	308.56
A500C	22	71199	212.46
A500C	25	96006	369.95

No	Date	Revision	Issued by

მისამართი ADDRESS: ქ.თბილისი, ჭავჭავაძის ქუჩა N 23

პროექტი PROJECT: ცენტრალური ჰოსპიტალი

დამკვეთი COSTUMER: ს.ს. სამედიცინო კორპორაცია ევექსი

ნაწილი DRWG: კონსტრუქციული ნაწილი

APEX Studio 1

პროექტის No PROJECT No	ნახ. კოდი DRWG. CODE	ნახაზის No DRWG. No
		111 /213

დახაზა DRW.BY	კონსტ. STR.EN	მთ.კონსტ LED.EN	მასშტაბი SCALE
ნ.ბ.	ნ.ბ.	დ.ც.	ცვლებადი

ფორმატი LAYOUT A3

სტატუსი STATUS მ.პ

რევიზია REVISION R-0

მონოლითური რიგელი 18-ის განშლა (1 ცალი)
მ 1:40

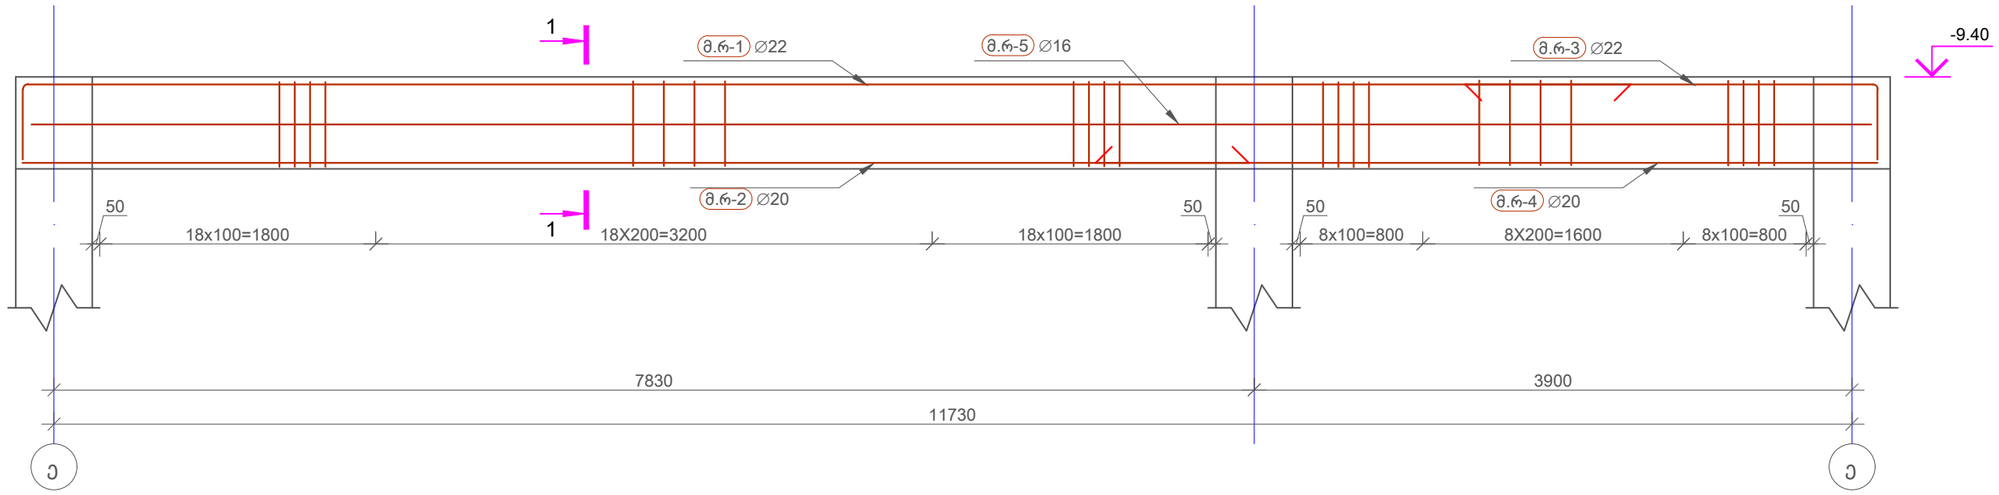

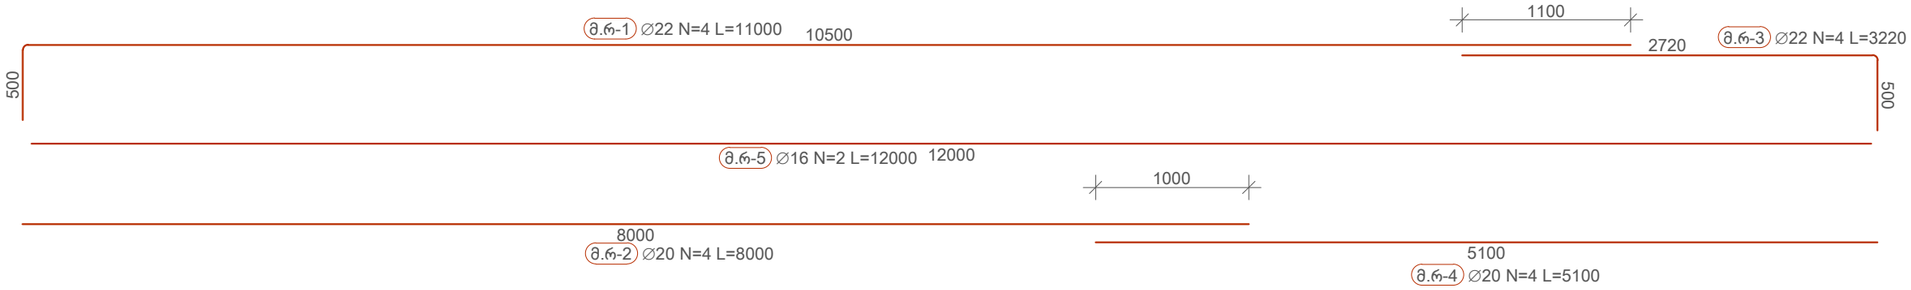

No	Date	Revision	Issued by

მისამართი ADDRESS: ქ.თბილისი, ჭავჭავაძის ქუჩა N 23

დამკვეთი COSTUMER: ს.ს. სამედიცინო კორპორაცია ევექსი

პროექტი PROJECT: ცენტრალური საავადმყოფო

ნახაზი DRWG: კონსტრუქციული ნაწილი

APEX Studio 1

პროექტის No	ნახ. კოდი	ნახაზის No
PROJECT No	DRWG. CODE	DRWG. No
		112 /213

ხაზაზა DRW.BY	კონსტ. STR.EN	ზე.კონტ. LED.EN	მასშტაბი SCALE
ნ.ბ.	ნ.ბ.	დ.ც.	ცვლებადი

ფორმატი LAYOUT A3

სტატია STATUS მ.პ

რევიზია REVISION R-0

კვეთი 1-1
მ. 1:10

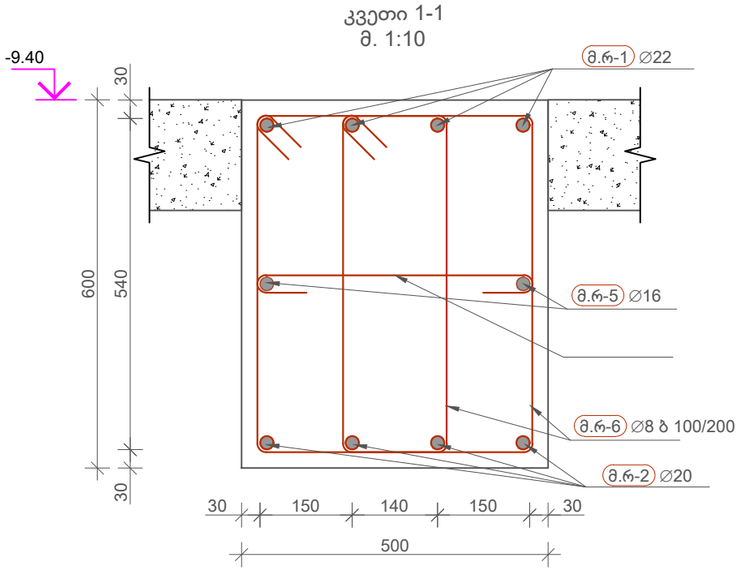

მონოლითური რიგელი 18-ის არმირების სპეციფიკაცია

პოზ	∅ [mm]	კლასი	ესკიზი [mm]	ერთ. ზომა [mm]	ერთ. წონა [kg]	რაოდ.	მთ. სიგრძე [mm]	მთ. წონა [kg]	შენიშვნა
მ.რ-1	22	A500C	400 — 11200 — 400	12000	35.81	4	48000	143.23	
მ.რ-2	20	A500C	11200	11200	27.62	4	44800	110.48	
მ.რ-3	8	A500C	560 / 320 / 560 / 80	1927	0.76	142	273651	107.98	ბ 100/200

ბეტონი b25 V=3.4მ^3 ჯამური წონა 362 kg

კლასი	∅ [mm]	მთ. სიგრძე [mm]	მთ. წონა [kg]
A500C	8	273651	107.98
A500C	20	44800	110.48
A500C	22	48000	143.23

No	Date	Revision	Issued by

მისამართი ADDRESS: ქ.თბილისი, ჭავჭავაძის ქუჩა N 23

დამკვეთი COSTUMER: ს.ს. სამედიცინო კორპორაცია ევექსი

პროექტი PROJECT: ცენტრალური საავადმყოფო

ნახაზი DRWG: კონსტრუქციული ნაწილი

APEX Studio 1

პროექტის No	ნახ. კოდი	ნახაზის No
PROJECT No	DRWG. CODE	DRWG. No
		113 /213

დახაზა DRW.BY	კონტრ STR.EN	შე. კონტრ LED.EN	მასშტაბი SCALE
ნ.ბ.	ნ.ბ.	დ.ც.	ცვალებადი

ფორმატი LAYOUT A3

სტადია STATUS 2.3

რევიზია REVISION R-0

რიგელების მარკირების გეგმა -5.95 ნიშნულზე
მ 1:150

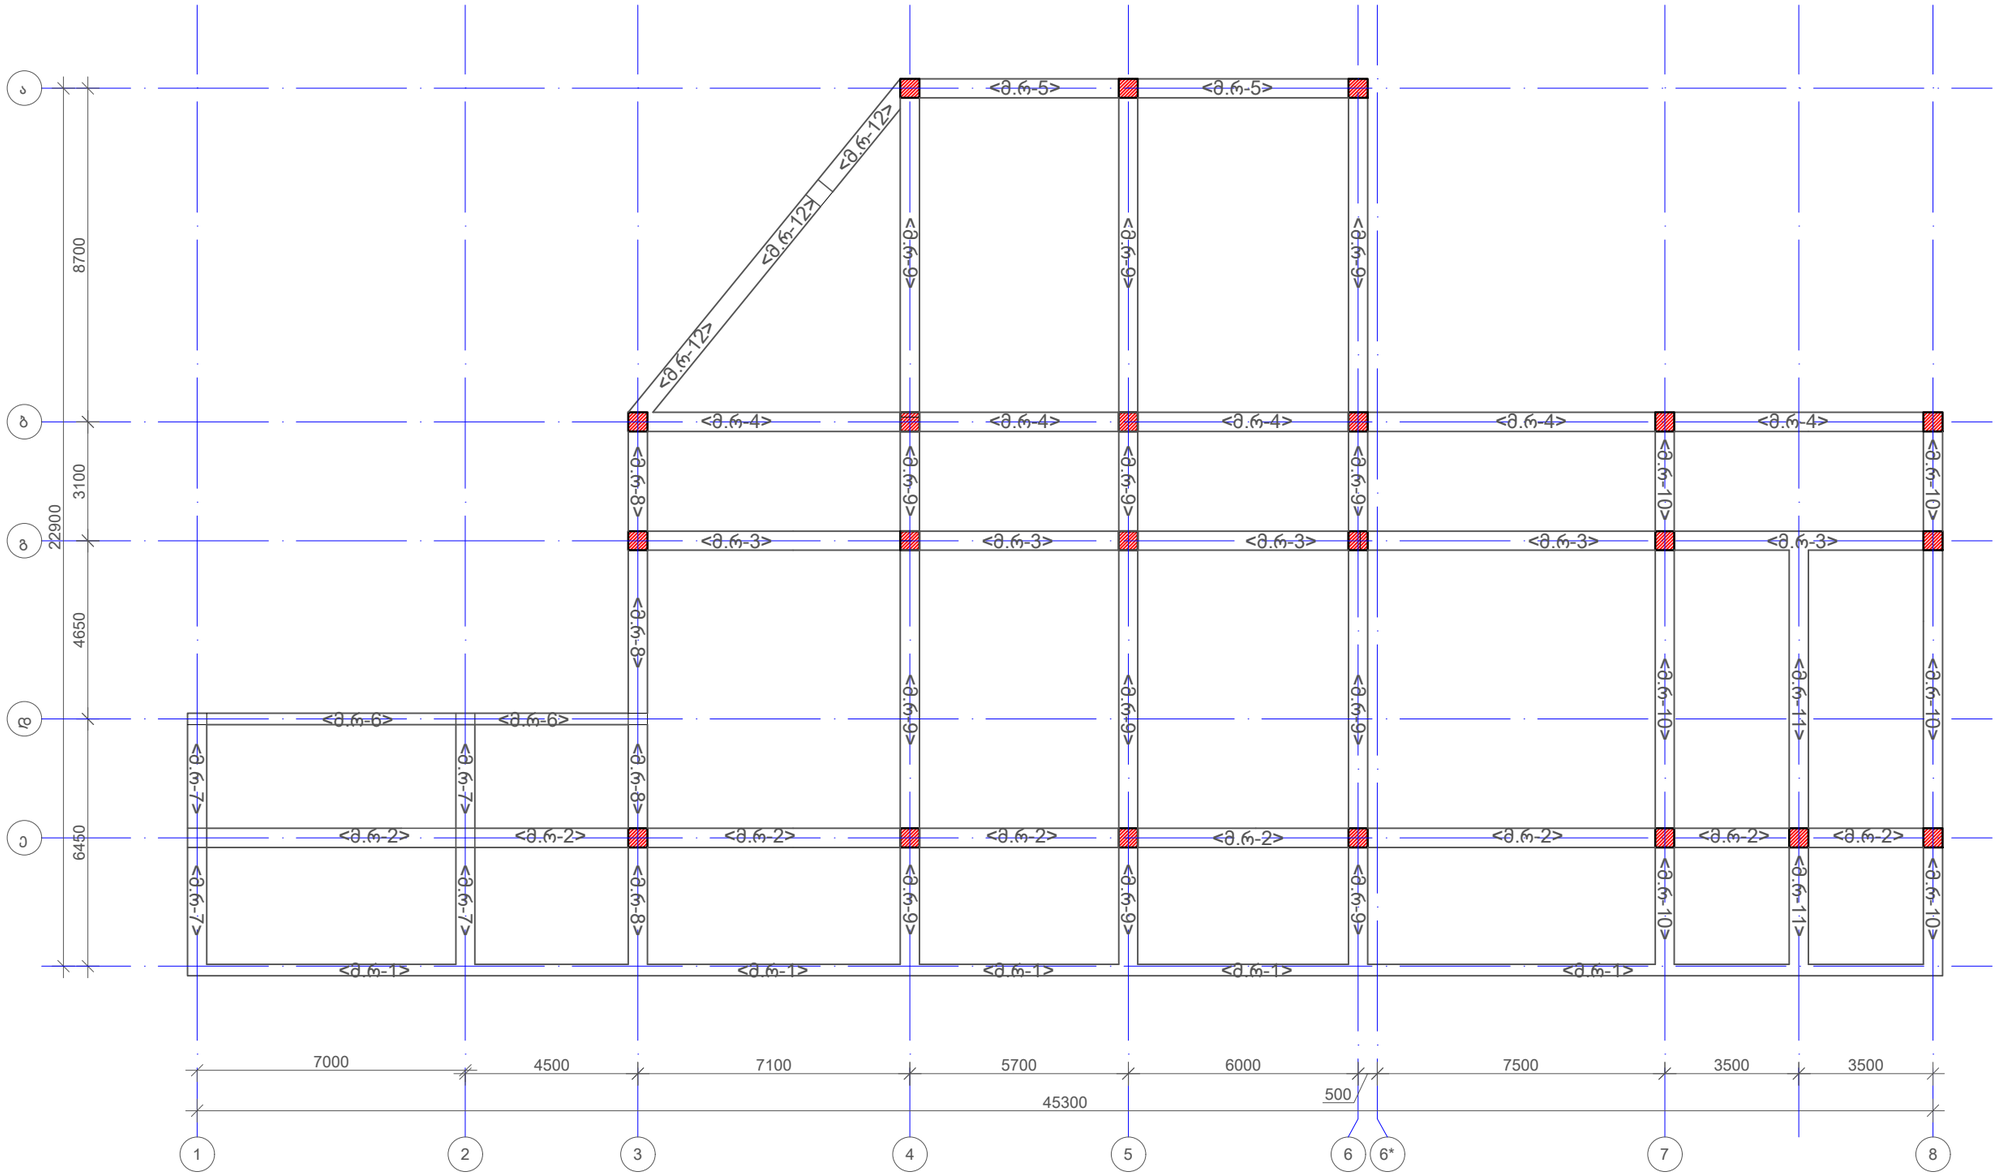

რიგელების არმირების ამოკრეფა -5.95 ნიშნულზე			
კლასი	∅ [mm]	მთ. სიგრძე [mm]	მთ. წონა [kg]
A500C	8	9238259	3645.27
A500C	16	873970	1379.42
A500C	18	153510	306.65
A500C	20	1228662	3030.07
A500C	22	1021209	3047.33
A500C	25	368426	1419.68
ჯამური წონა 13057 კგ			
ბეტონი b25 V=88მ^3			

No	Date	Revision	Issued by

მისამართი ADDRESS: ქ.თბილისი, ჯავთარაძის ქუჩა N 23

პროექტი PROJECT: ცენტრალური პოსპიტალი

დამკვეთი COSTUMER: ს.ს. სამედიცინო კორპორაცია ევექსი

ნახაზი DRWG: კონსტრუქციული ნაწილი

APEX Studio 1

პროექტის No	ნახ. კოდი	ნახაზის No
PROJECT No	DRWG. CODE	DRWG. No
		114 /213

დახაზა DRW.BY	კონტრ. STR.EN	მთ.კონსულტ LED.EN	მასშტაბი SCALE
ნ.ბ.	ნ.ბ.	დ.ფ.	ცალმხრივი

ფორმატი LAYOUT A3
სტადია STATUS მ.პ
რევიზია REVISION R-0

მონოლითური რიგელი 1-ის განშლა(1 ცალი)
მ 1:50

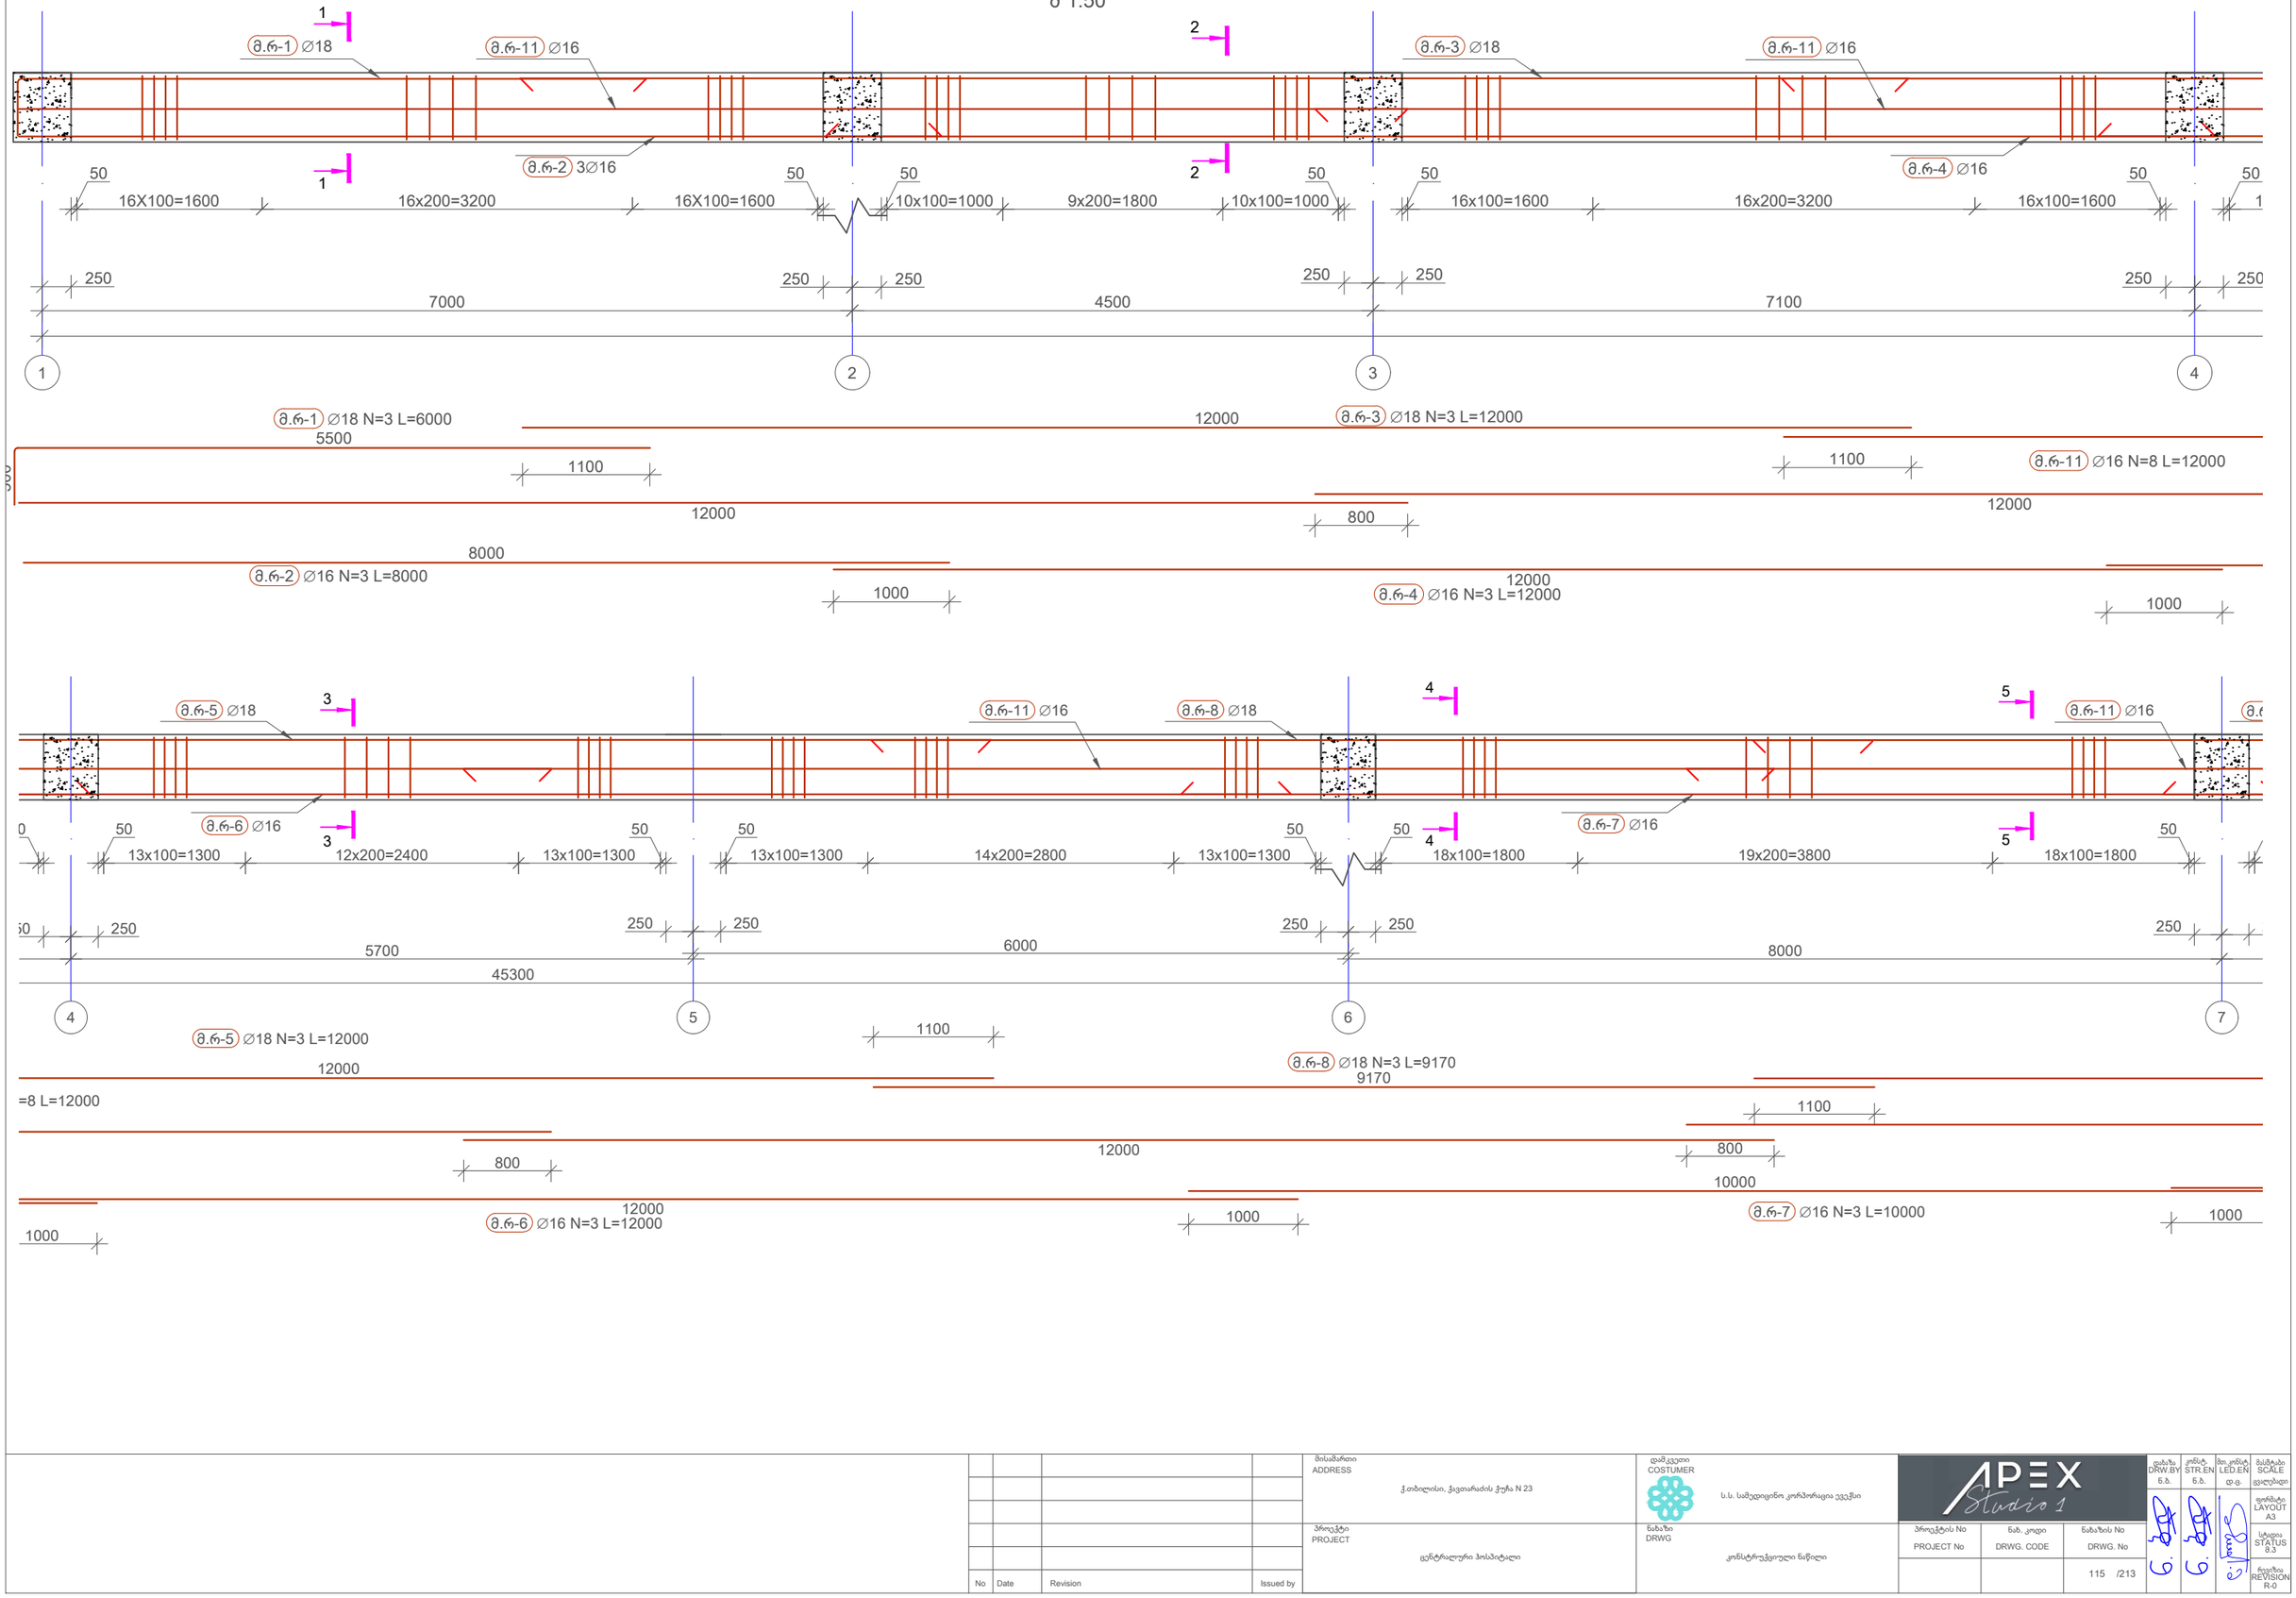

No	Date	Revision	Issued by

მისამართი ADDRESS: ქ.თბილისი, ჭავჭავაძის ჭ'ეში N 23

პროექტი PROJECT: ცენტრალური საავადმყოფო

დამკვეთი COSTUMER: ს.ს. სამედიცინო კორპორაცია ევექსი

ნახაზი DRWG: კონსტრუქციული ნაწილი

APEX Studio 1

პროექტის No	ნახ. კოდი	ნახაზის No
PROJECT No	DRWG. CODE	DRWG. No
		115 /213

ხატა DRW.BY	კონტ. STR.EN	ზე.კონტ. LED.EN	მასშტაბი SCALE
ნ.ბ.	ნ.ბ.	დ.ც.	ცვლადსაი

ფორმატი LAYOUT A3

სტატუსი STATUS მ.პ.

რევიზია REVISION R-0

მონოლითური რიგელი 1-ის გაგრძელება
მ 1:50

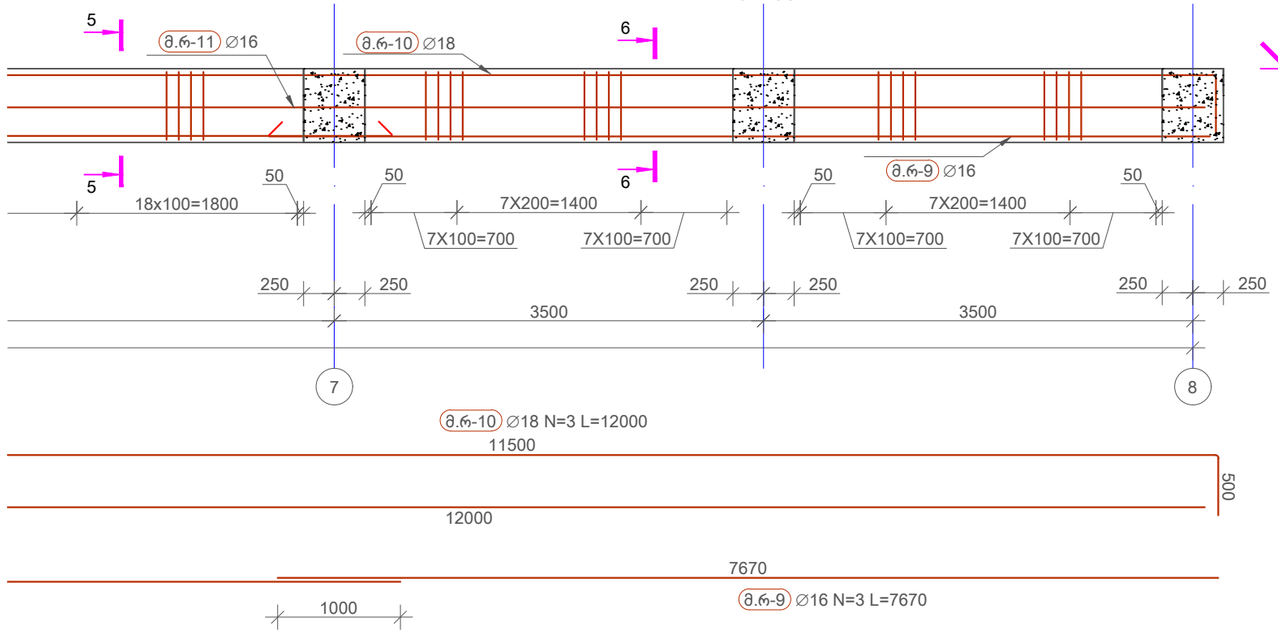

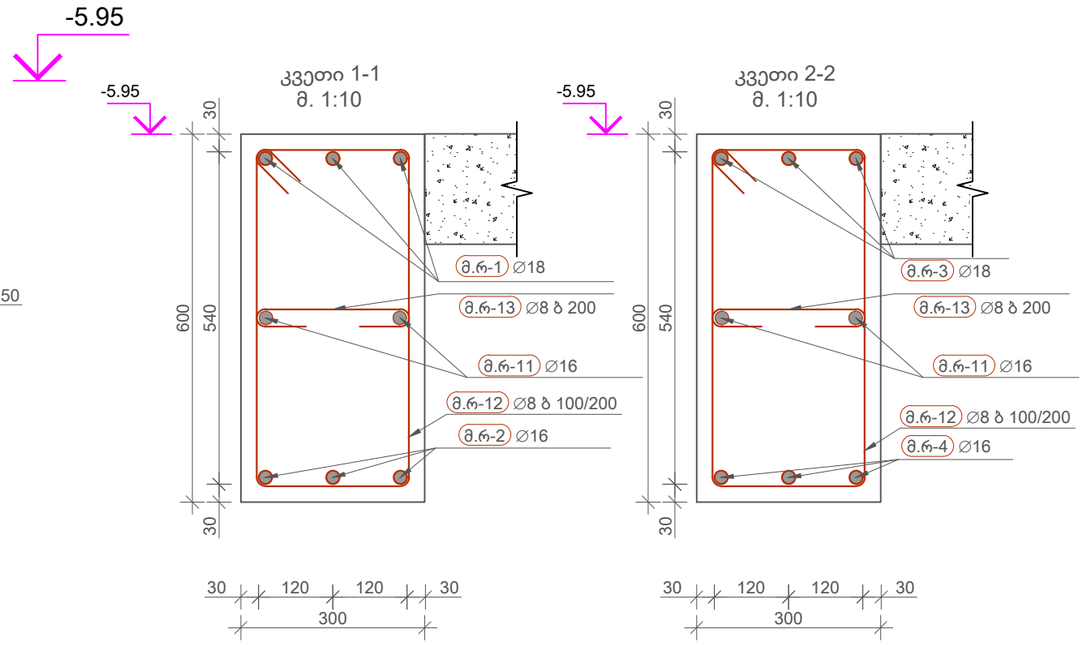

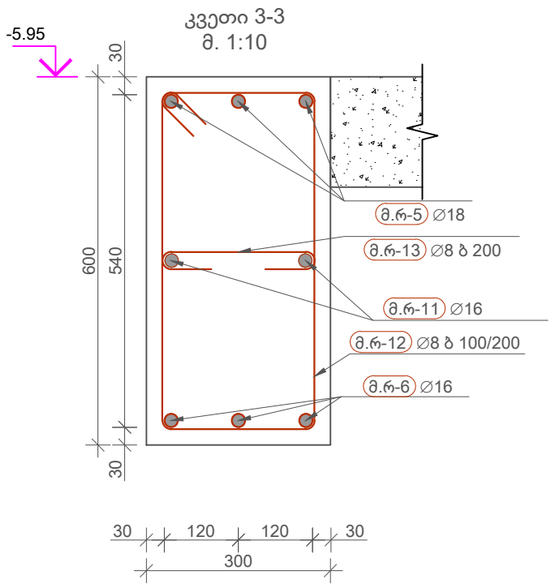

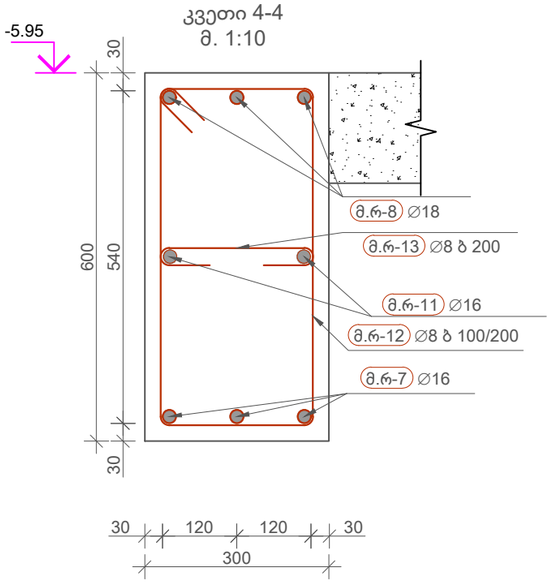

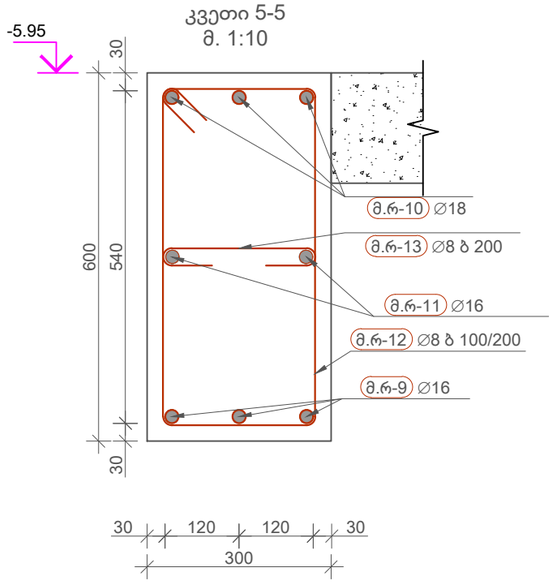

No	Date	Revision	Issued by

მისამართი ADDRESS: ქ.თბილისი, ჯავთარაძის ქუჩა N 23

დამკვეთი COSTUMER: ს.ს. სამედიცინო კორპორაცია ევექსი

პროექტი PROJECT: ცენტრალური ჰოსპიტალი

ნახაზი DRWG: კონსტრუქციული ნაწილი

APEX Studio 1

პროექტის No	ნახ. კოდი	ნახაზის No	დახაზა DRW.BY	კონსტ STR.EN	მთ.კონსტ LED.EN	მასშტაბი SCALE
PROJECT No	DRWG. CODE	DRWG. No	ნ.ბ.	ნ.ბ.	დ.ც.	ცვლადი
		116 /213				ფორმატი LAYOUT A3
						სტადია STATUS მ.პ
						რევიზია REVISION R-0

მონოლითური რიგელი 1-ის არმირების სპეციფიკაცია

პოზ	∅ [mm]	კლასი	ესკიზი [mm]	ერთ. ზომა [mm]	ერთ. წონა [kg]	რაოდ.	მთ. სიგრძე [mm]	მთ. წონა [kg]	შენიშვნა
მ.რ-1	18	A500C	500 / 5500	6000	11.99	3	18000	35.96	
მ.რ-2	16	A500C	8000	8000	12.63	3	24000	37.88	
მ.რ-3	18	A500C	12000	12000	23.97	3	36000	71.91	
მ.რ-4	16	A500C	12000	12000	18.94	3	36000	56.82	
მ.რ-5	18	A500C	12000	12000	23.97	3	36000	71.91	
მ.რ-6	16	A500C	12000	12000	18.94	3	36000	56.82	
მ.რ-7	16	A500C	10000	10000	15.78	4	40000	63.13	
მ.რ-8	18	A500C	9170	9170	18.32	3	27510	54.95	
მ.რ-9	16	A500C	7670	7670	12.11	3	23010	36.32	
მ.რ-10	18	A500C	500 / 11500	12000	23.97	3	36000	71.91	
მ.რ-11	16	A500C	12000	12000	18.94	8	96000	151.52	
მ.რ-11	8	A500C	560 / 260 / 84 / 84 / 260 / 560	1808	0.71	306	553248	218.3	ბ 100/200
მ.რ-13	8	A500C	256 / 84 / 84	424	0.17	204	86496	34.13	ბ 200
ბეტონი b25 V=8.3მ^3				ჯამური წონა 962 kg					

კლასი	∅ [mm]	მთ. სიგრძე [mm]	მთ. წონა [kg]
A500C	8	639744	252.43
A500C	16	255010	402.49
A500C	18	153510	306.65

No	Date	Revision	Issued by

მისამართი ADDRESS: ჭ.თბილისი, ჭავჭავაძის ჭ/ზ N 23

პროექტი PROJECT: ცენტრალური ჰოსპიტალი

დამკვეთი COSTUMER: ს.ს. სამედიცინო კორპორაცია ევექსი

ნახაზი DRWG: კონსტრუქციული ნაწილი

APEX Studio 1

პროექტის No	ნახ. კოდი	ნახაზის No
PROJECT No	DRWG. CODE	DRWG. No
		117 /213

დახაზა DRW.BY	კონსტ STR.EN	მთ.კონსტ LED.EN	მასშტაბი SCALE
ნ.ბ.	ნ.ბ.	დ.ც.	ცვლადი

ფორმატი LAYOUT A3

სტატუსი STATUS მ.პ

რევიზია REVISION R-0

მონოლითური რიგელი 2-ის განშლა(1 ცალი)
მ 1:50

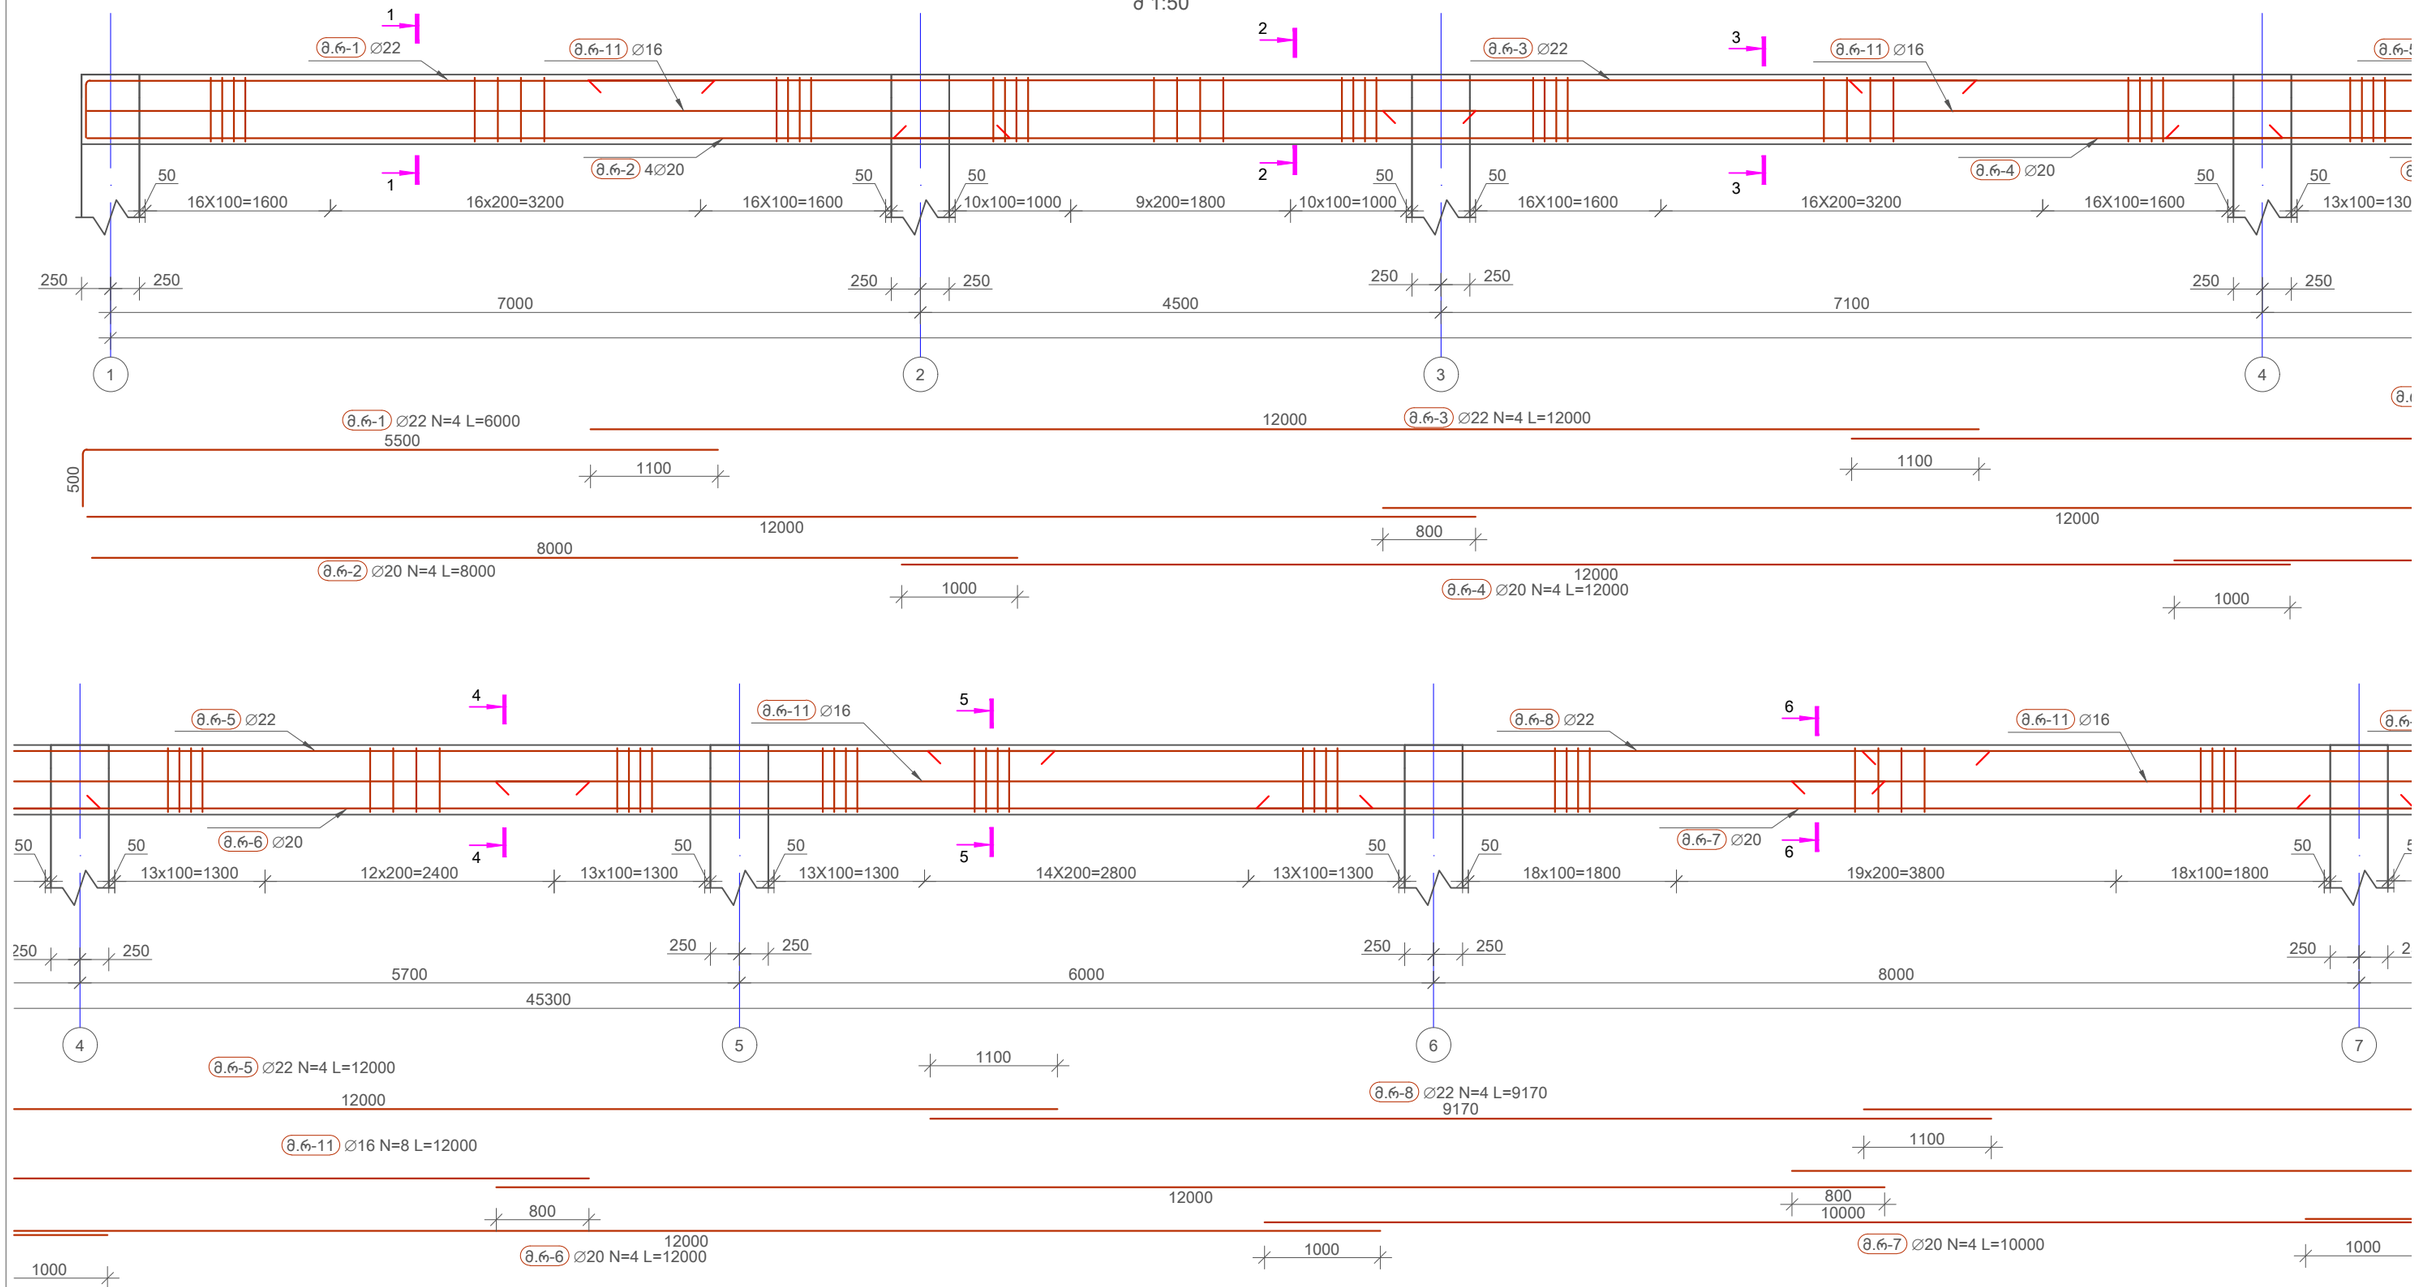

No	Date	Revision	Issued by

მისამართი ADDRESS: ქ.თბილისი, ჭავჭავაძის ჭიშა N 23

დამკვეთი COSTUMER: ს.ს. სამედიცინო კორპორაცია ევექსი

პროექტი PROJECT: ცენტრალური პოსპიტალი

ნახაზი DRWG: კონსტრუქციული ნაწილი

APEX Studio 1

პროექტის No	ნახ. კოდი	ნახაზის No
PROJECT No	DRWG. CODE	DRWG. No
		118 /213

დახაზა DRW.BY	კონსტ STR.EN	მთ.კონსტ LED.EN	მასშტაბი SCALE
ნ.ბ.	ნ.ბ.	დ.ც.	ცვლილება

ფორმატი LAYOUT A3
სტატუსი STATUS მ.პ
რევიზია REVISION R-0

მონოლითური რიგელი 2-ის გაგრძელება
მ 1:50

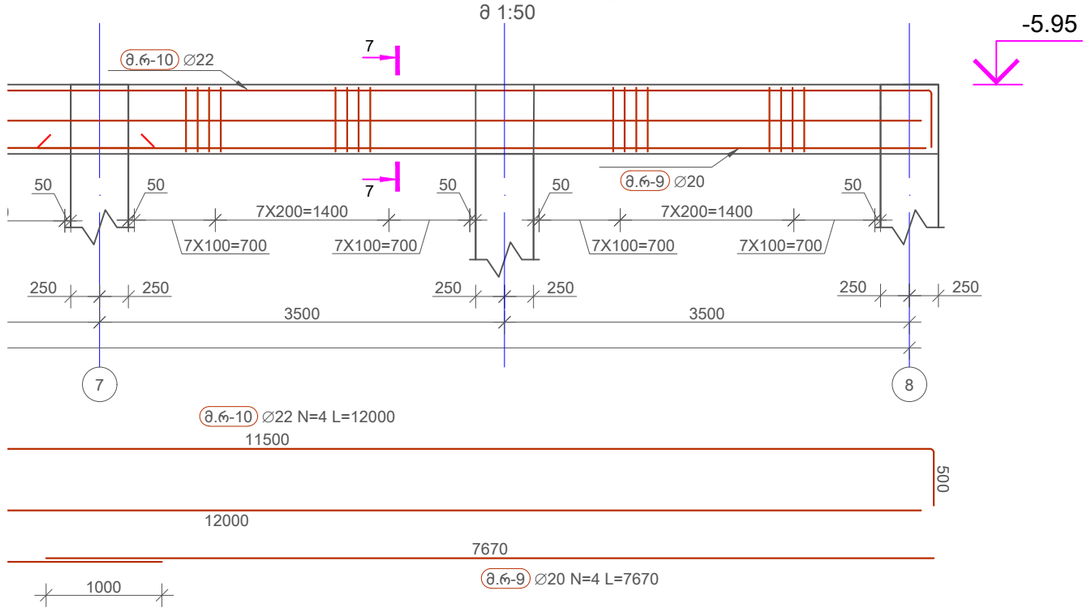

კვეთი 1-1
მ. 1:10

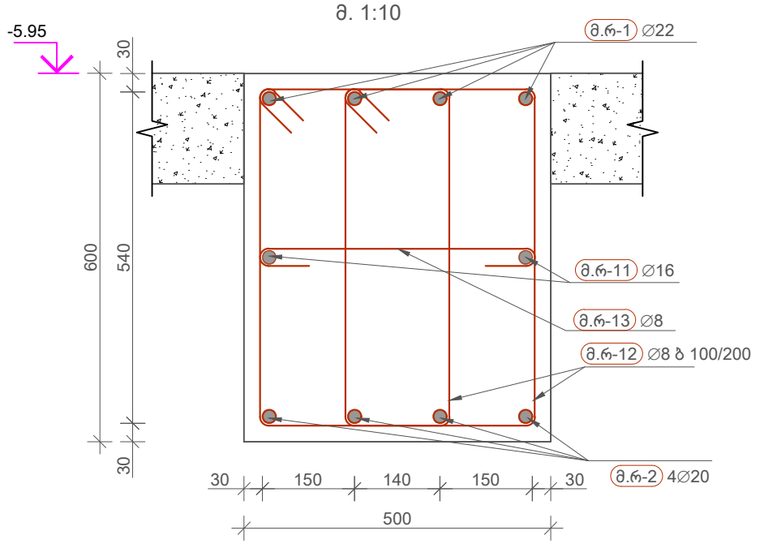

კვეთი 2-2
მ. 1:10

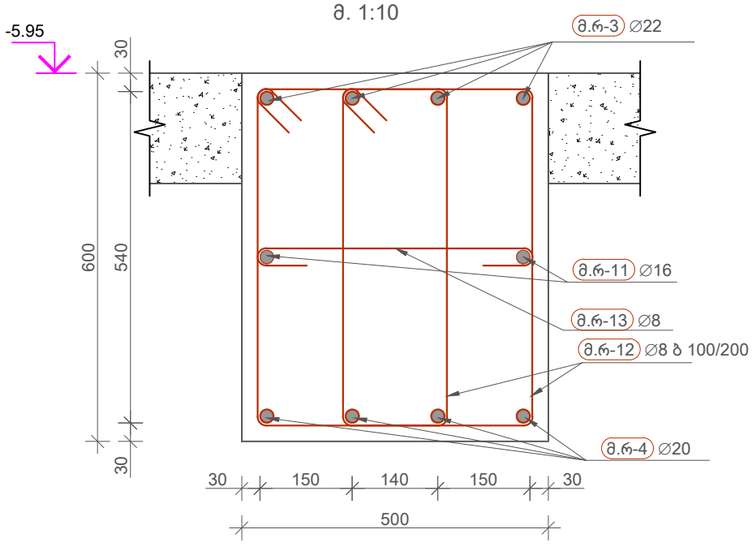

კვეთი 3-3
მ. 1:10

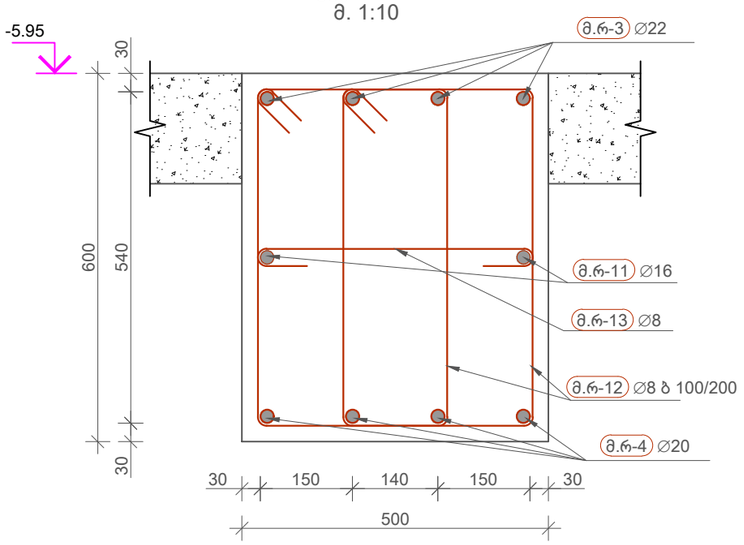

კვეთი 4-4
მ. 1:10

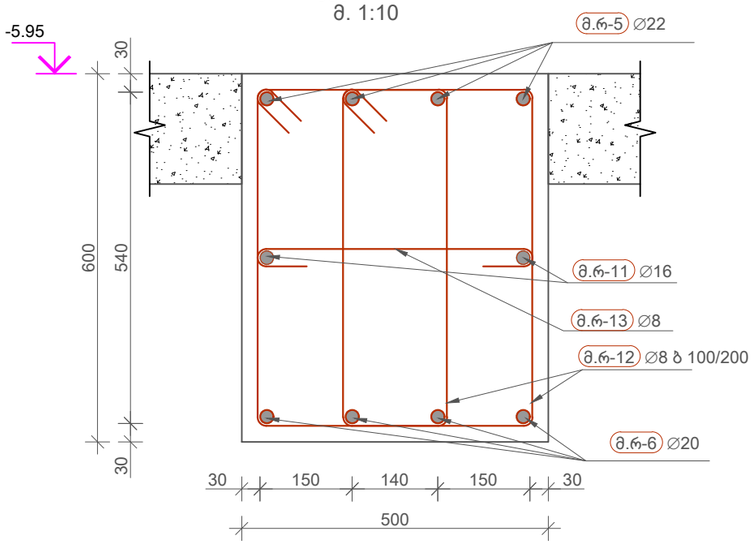

No	Date	Revision	Issued by

მისამართი ADDRESS: ქ.თბილისი, ჭავჭავაძის ჭიშა N 23

დამკვეთი COSTUMER: ს.ს. სამედიცინო კორპორაცია ევექსი

პროექტი PROJECT: ცენტრალური ჰოსპიტალი

ნახაზი DRWG: კონსტრუქციული ნაწილი

APEX Studio 1

პროექტის No	ნახ. კოდი	ნახაზის No
PROJECT No	DRWG. CODE	DRWG. No
		119 /213

დახაზა DRW.BY	კონსტ STR.EN	მთ. კონსულტ LED.EN	მასშტაბი SCALE
ნ.ბ.	ნ.ბ.	დ.ც.	ცვლადი

ფორმატი LAYOUT A3

სტატუსი STATUS მ.პ

რევიზია REVISION R-0

კვეთი 5-5
მ. 1:10

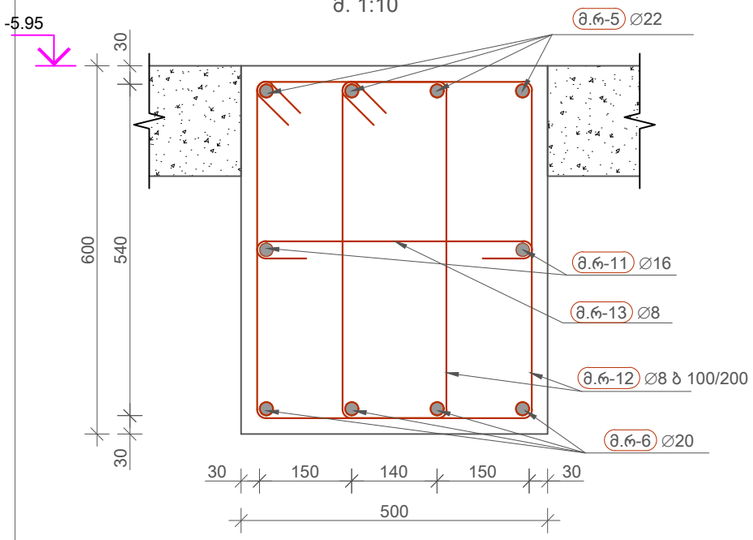

კვეთი 7-7
მ. 1:10

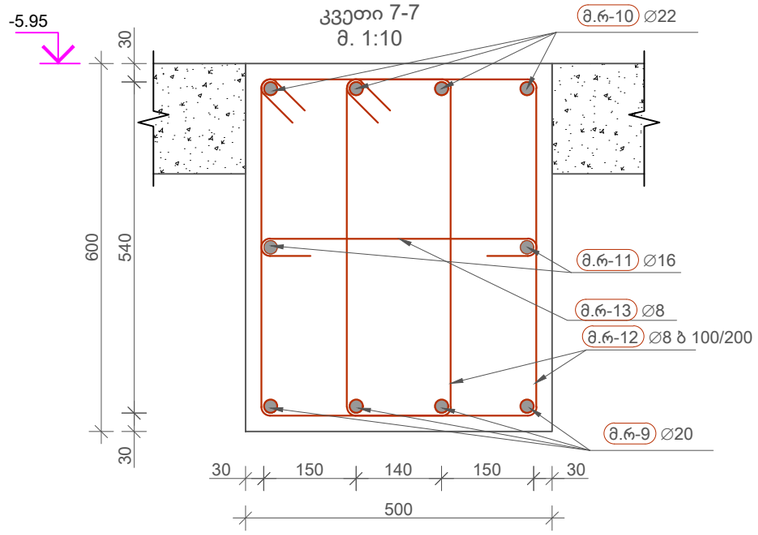

კვეთი 6-6
მ. 1:10

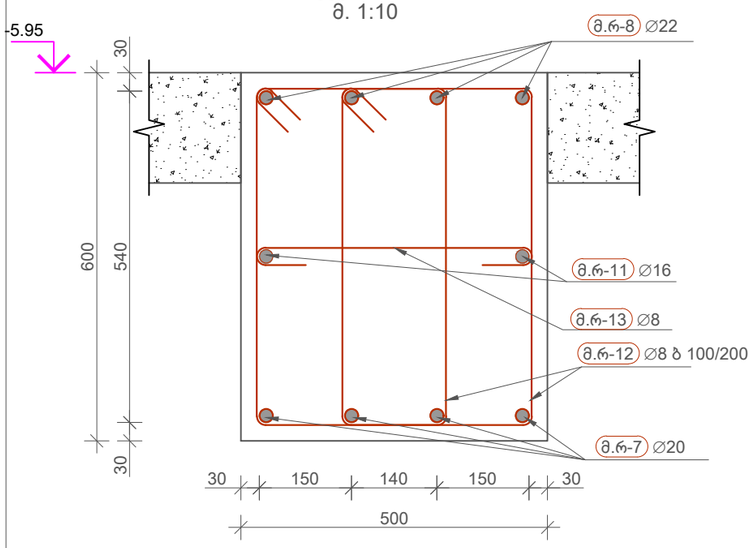

მონოლითური რიგელი 2-ის არმირების სპეციფიკაცია

პოზ	∅ [mm]	კლასი	ესკიზი [mm]	ერთ. ზომა [mm]	ერთ. წონა [kg]	რაოდ.	მთ. სიგრძე [mm]	მთ. წონა [kg]	შენიშვნა
მ.რ-1	22	A500C	500 / 5500	6000	17.9	4	24000	71.62	
მ.რ-2	20	A500C	8000	8000	19.73	4	32000	78.92	
მ.რ-3	22	A500C	12000	12000	35.81	4	48000	143.23	
მ.რ-4	20	A500C	12000	12000	29.59	4	48000	118.38	
მ.რ-5	22	A500C	12000	12000	35.81	4	48000	143.23	
მ.რ-6	20	A500C	12000	12000	29.59	4	48000	118.38	
მ.რ-7	20	A500C	10000	10000	24.66	4	40000	98.65	
მ.რ-8	22	A500C	9170	9170	27.36	4	36680	109.45	
მ.რ-9	20	A500C	7670	7670	18.92	4	30681	75.66	
მ.რ-10	22	A500C	500 / 11500	12000	35.81	4	48000	143.23	
მ.რ-11	16	A500C	12000	12000	18.94	8	96000	151.52	
მ.რ-12	8	A500C	560 / 320 / 84 / 84 / 320 / 560	1927	0.76	680	1310440	517.08	ბ 100/200
მ.რ-13	8	A500C	456 / 84 / 84	624	0.25	204	127296	50.23	ბ 200

ბეტონი b25 V=12.48მ^3 ჯამური წონა 1820 kg

კლასი	∅ [mm]	მთ. სიგრძე [mm]	მთ. წონა [kg]
A500C	8	1437736	567.31
A500C	16	96000	151.52
A500C	20	198681	489.98
A500C	22	204680	610.77

No	Date	Revision	Issued by

მისამართი ADDRESS: ქ.თბილისი, ჭავჭავაძის ქუჩა N 23

პროექტი PROJECT: ცენტრალური ჰოსპიტალი

დამკვეთი COSTUMER: ს.ს. სამედიცინო კორპორაცია ევექსი

ნახაზი DRWG: კონსტრუქციული ნაწილი

APEX Studio 1

პროექტის No PROJECT No	ნახ. კოდი DRWG. CODE	ნახაზის No DRWG. No
		120 /213

დახაზა DRW.BY	კონსტ STR.EN	მთ. კონსტ LED.EN	მასშტაბი SCALE
ნ.ბ.	ნ.ბ.	დ.ც.	ცვლადი

ფორმატი LAYOUT A3
სტადია STATUS მ.პ
რევიზია REVISION R-0

მონოლითური რიგელი 3-ის განშლა(1 ცალი)
მ 1:50

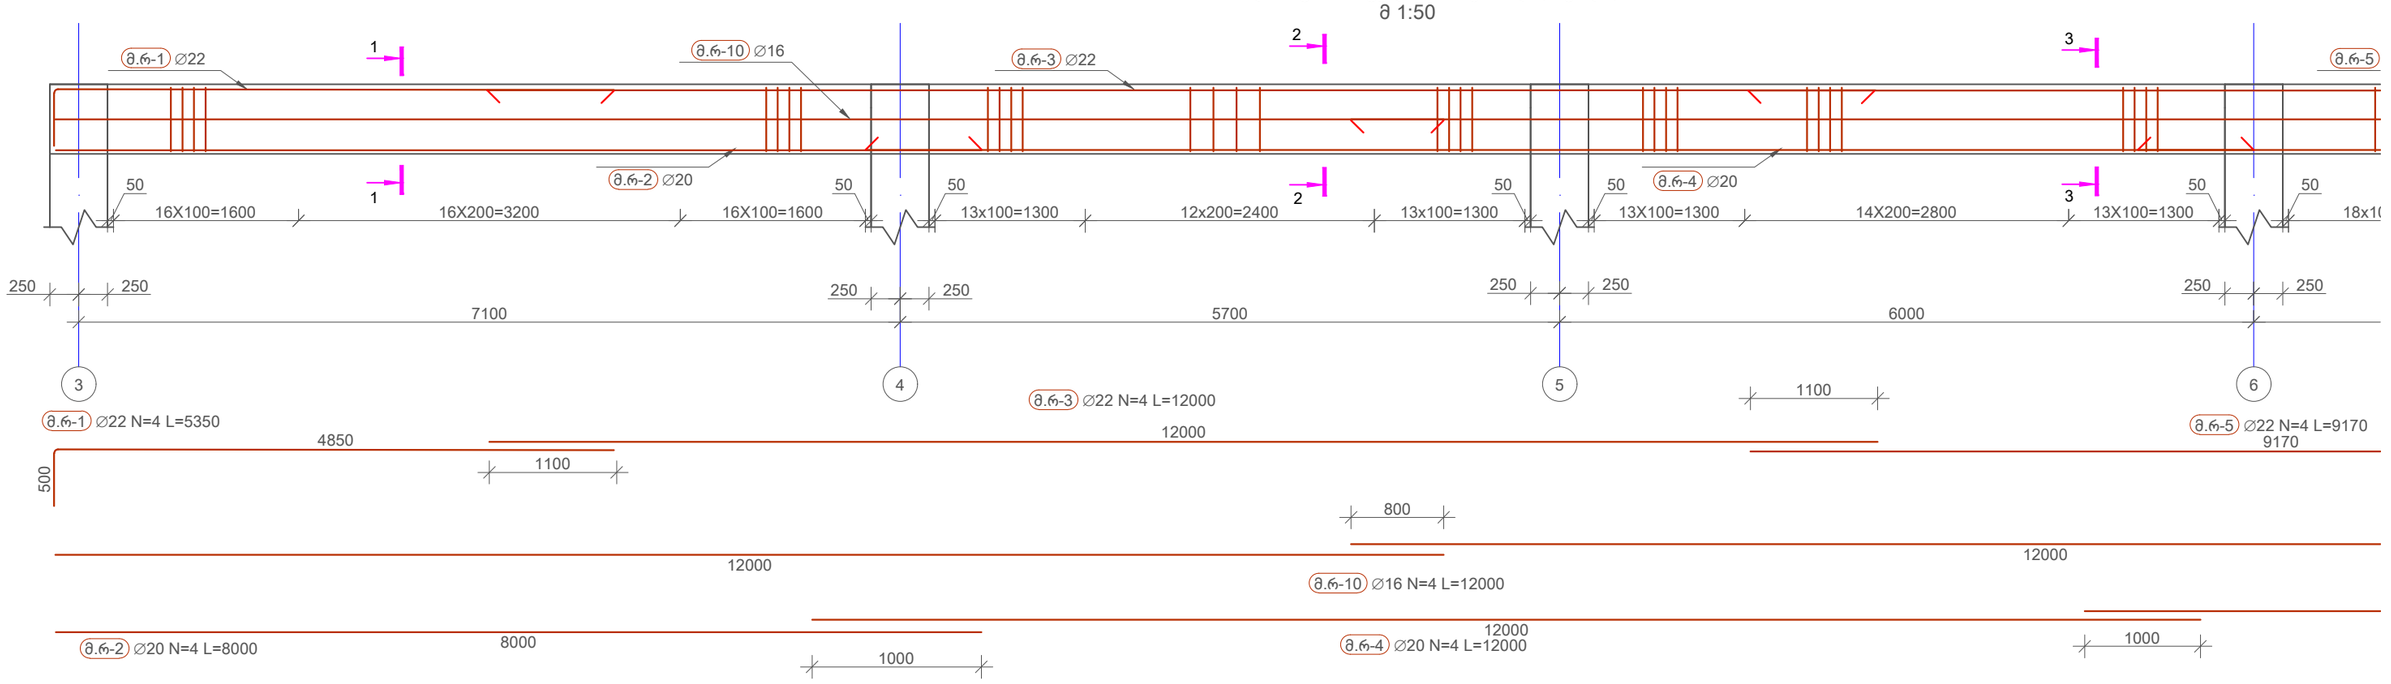

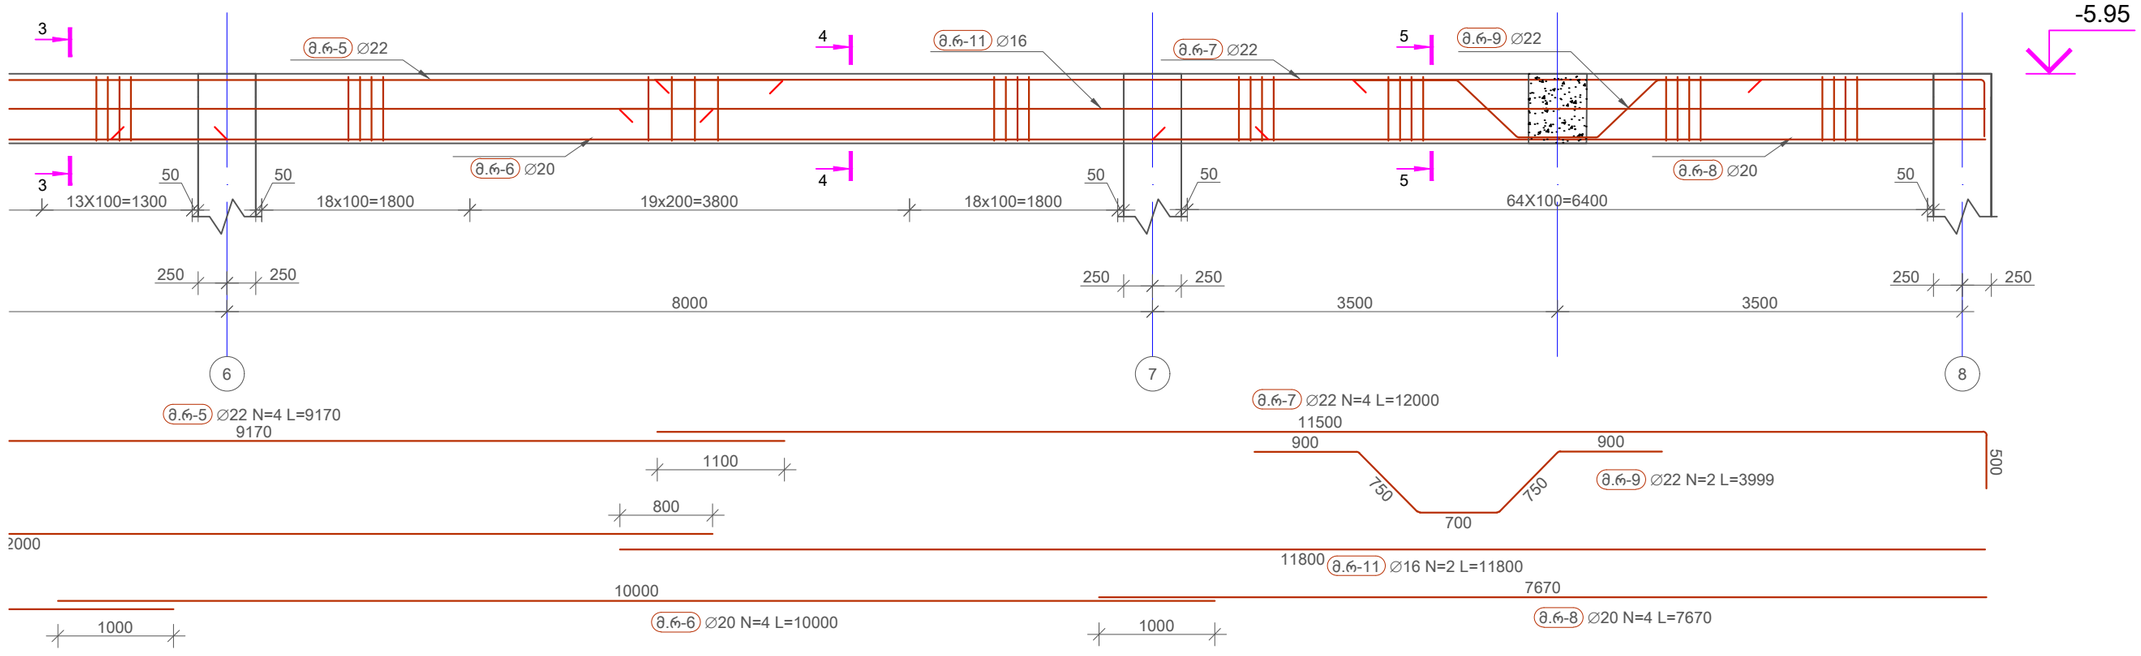

No	Date	Revision	Issued by

მისამართი ADDRESS: ქ.თბილისი, ჭავჭავაძის ქუჩა N 23

დამკვეთი COSTUMER: ს.ს. სამედიცინო კორპორაცია ევექსი

პროექტი PROJECT: ცენტრალური პოსპიტალი

ნაწილი DRWG: კონსტრუქციული ნაწილი

APEX Studio 1

დახაზა DRW.BY	კონტრ. STR.EN	მთ.კონსულტ LED.EN	მასშტაბი SCALE
ნ.ბ.	ნ.ბ.	დ.ფ.	ცვლადი

ფორმატი LAYOUT A3

სტადია STATUS მ.პ

რევიზია REVISION R-0

პროექტის No	ნახ. კოდი	ნახაზის No
PROJECT No	DRWG. CODE	DRWG. No
		121 /213

კვეთი 1-1
მ. 1:10

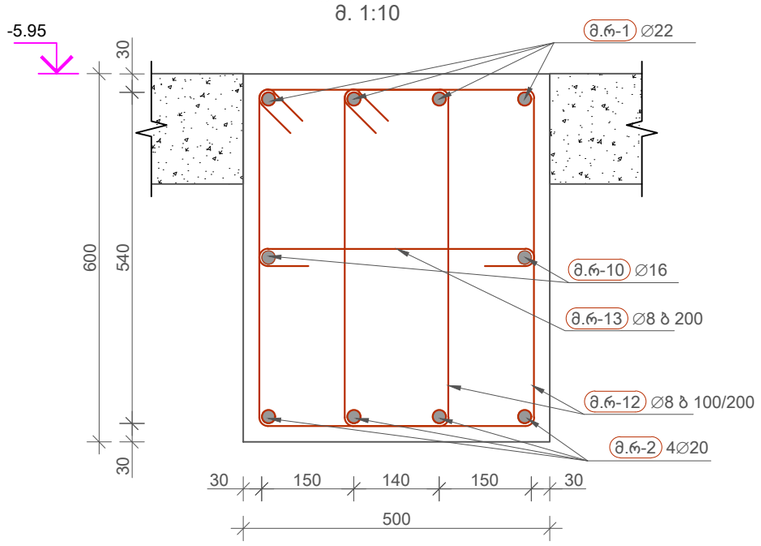

კვეთი 2-2
მ. 1:10

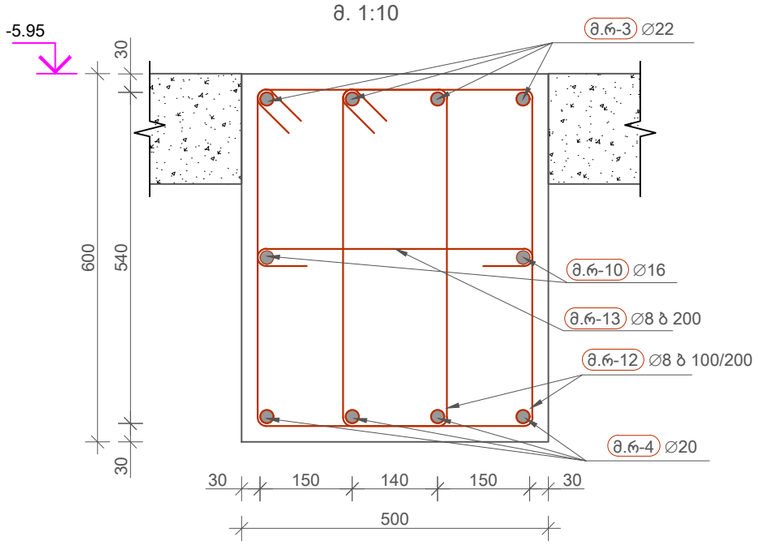

კვეთი 4-4
მ. 1:10

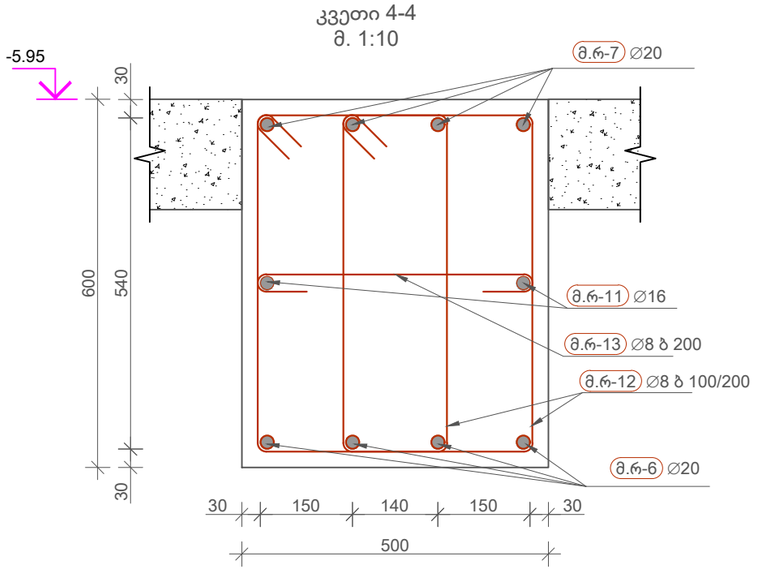

კვეთი 3-3
მ. 1:10

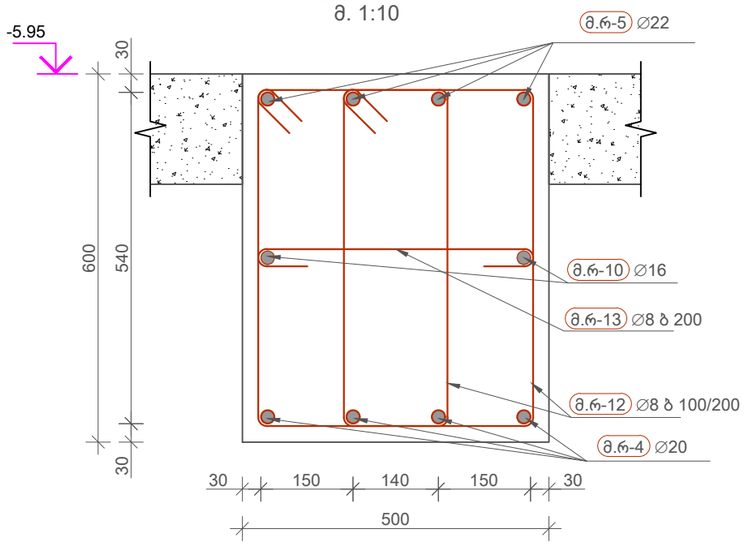

No	Date	Revision	Issued by

მისამართი ADDRESS: ქ.თბილისი, ჭავჭავაძის ქუჩა N 23

დამკვეთი COSTUMER: ს.ს. სამედიცინო კორპორაცია ევექსი

პროექტი PROJECT: ცენტრალური ჰოსპიტალი

ნახაზი DRWG: კონსტრუქციული ნაწილი

APEX Studio 1

პროექტის No	ნახ. კოდი	ნახაზის No
PROJECT No	DRWG. CODE	DRWG. No
		122 /213

დახაზა DRW.BY	კონსტ STR.EN	მთ. კონსტ LED.EN	მასშტაბი SCALE
ნ.ბ.	ნ.ბ.	დ.ც.	ცვლადი

ფორმატი LAYOUT A3

სტატუსი STATUS მ.პ

რევიზია REVISION R-0

კვეთი 5-5
მ. 1:10

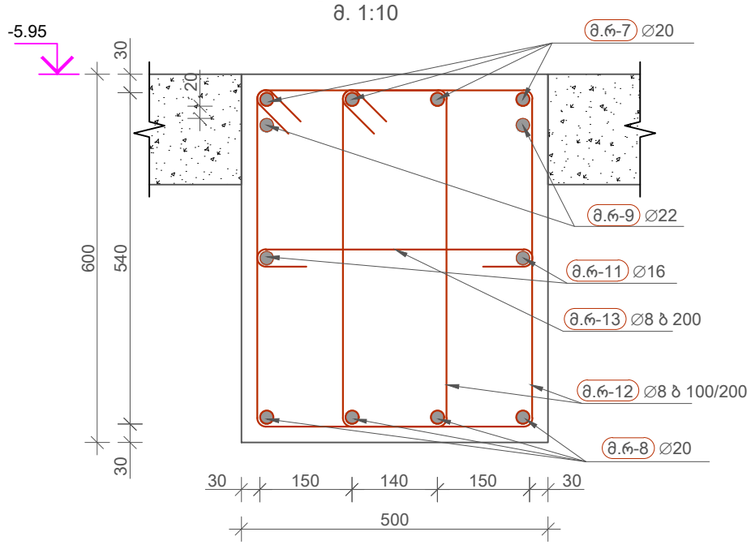

მონოლითური რიგელი 3-ის არმირების სპეციფიკაცია

პოზ	∅ [mm]	კლასი	ესკიზი [mm]	ერთ. ზომა [mm]	ერთ. წონა [kg]	რაოედ.	მთ. სიგრძე [mm]	მთ. წონა [kg]	შენიშვნა
მ.რ-1	22	A500C	500 / 4850	5350	15.96	4	21398	63.85	
მ.რ-2	20	A500C	8000	8000	19.73	4	32000	78.92	
მ.რ-3	22	A500C	12000	12000	35.81	4	48000	143.23	
მ.რ-4	20	A500C	12000	12000	29.59	4	48000	118.38	
მ.რ-5	22	A500C	9170	9170	27.36	4	36680	109.45	
მ.რ-6	20	A500C	10000	10000	24.66	4	40000	98.65	
მ.რ-7	22	A500C	500 / 11500	12000	35.81	4	48000	143.23	
მ.რ-8	20	A500C	7670	7670	18.92	4	30681	75.66	
მ.რ-9	22	A500C	900 900 / 750 750 / 700	3999	11.93	2	7999	23.87	
მ.რ-10	16	A500C	12000	12000	18.94	4	48000	75.76	
მ.რ-11	16	A500C	11800	11800	18.62	2	23600	37.25	
მ.რ-12	8	A500C	560 / 320 / 84 / 84 / 320 / 560	1927	0.76	484	932725	368.04	ბ 100/200
მ.რ-13	8	A500C	456 / 84 84	624	0.25	152	94848	37.43	ბ 200

ბეტონი b25 V=9.5მ^3 ჯამური წონა 1374 kg

კლასი	∅ [mm]	მთ. სიგრძე [mm]	მთ. წონა [kg]
A500C	8	1027573	405.46
A500C	16	71600	113.01
A500C	20	150681	371.6
A500C	22	162077	483.64

No	Date	Revision	Issued by

მისამართი ADDRESS: ქ.თბილისი, ჭავჭავაძის ჭიშა N 23

დამკვეთი COSTUMER: ს.ს. სამედიცინო კორპორაცია ევექსი

პროექტი PROJECT: ცენტრალური ჰოსპიტალი

ნახაზი DRWG: კონსტრუქციული ნაწილი

APEX Studio 1

პროექტის No	ნახ. კოდი	ნახაზის No
PROJECT No	DRWG. CODE	DRWG. No
		123 /213

დახაზა DRW.BY	კონსტ STR.EN	მთ. კონსულტ LED.EN	მასშტაბი SCALE
ნ.ბ.	ნ.ბ.	დ.ც.	ცვლებადი
			ფორმატი LAYOUT A3
			სტატუსი STATUS მ.პ
			რევიზია REVISION R-0

მონოლითური რიგელი 4-ის განშლა(1 ცალი)
მ 1:50

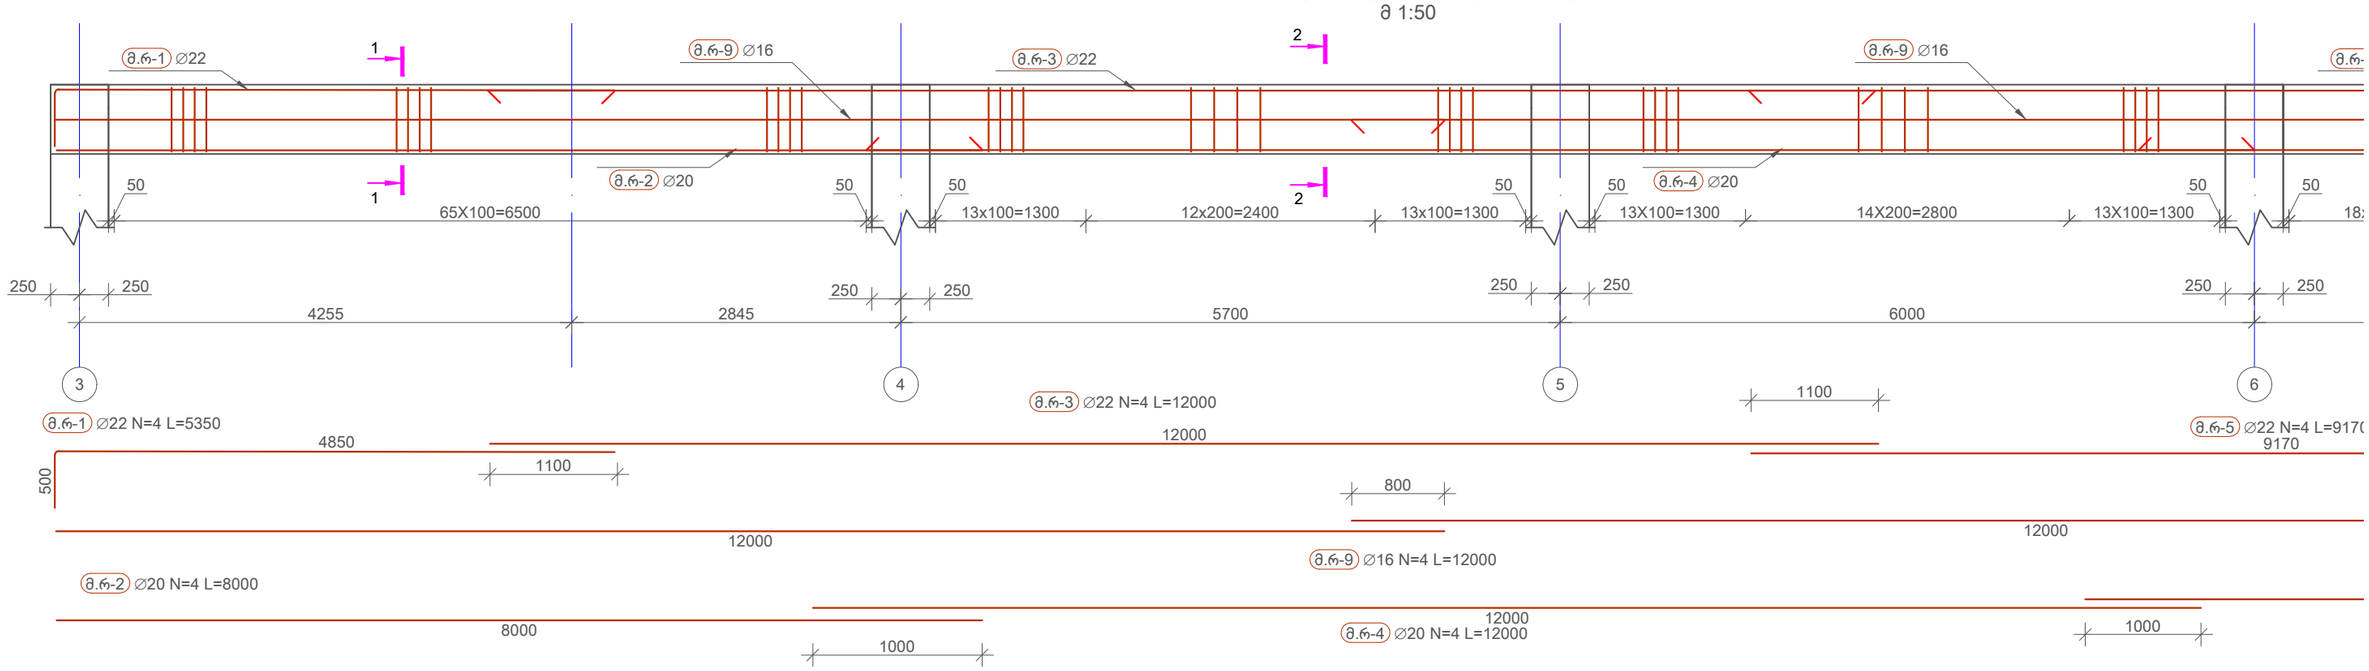

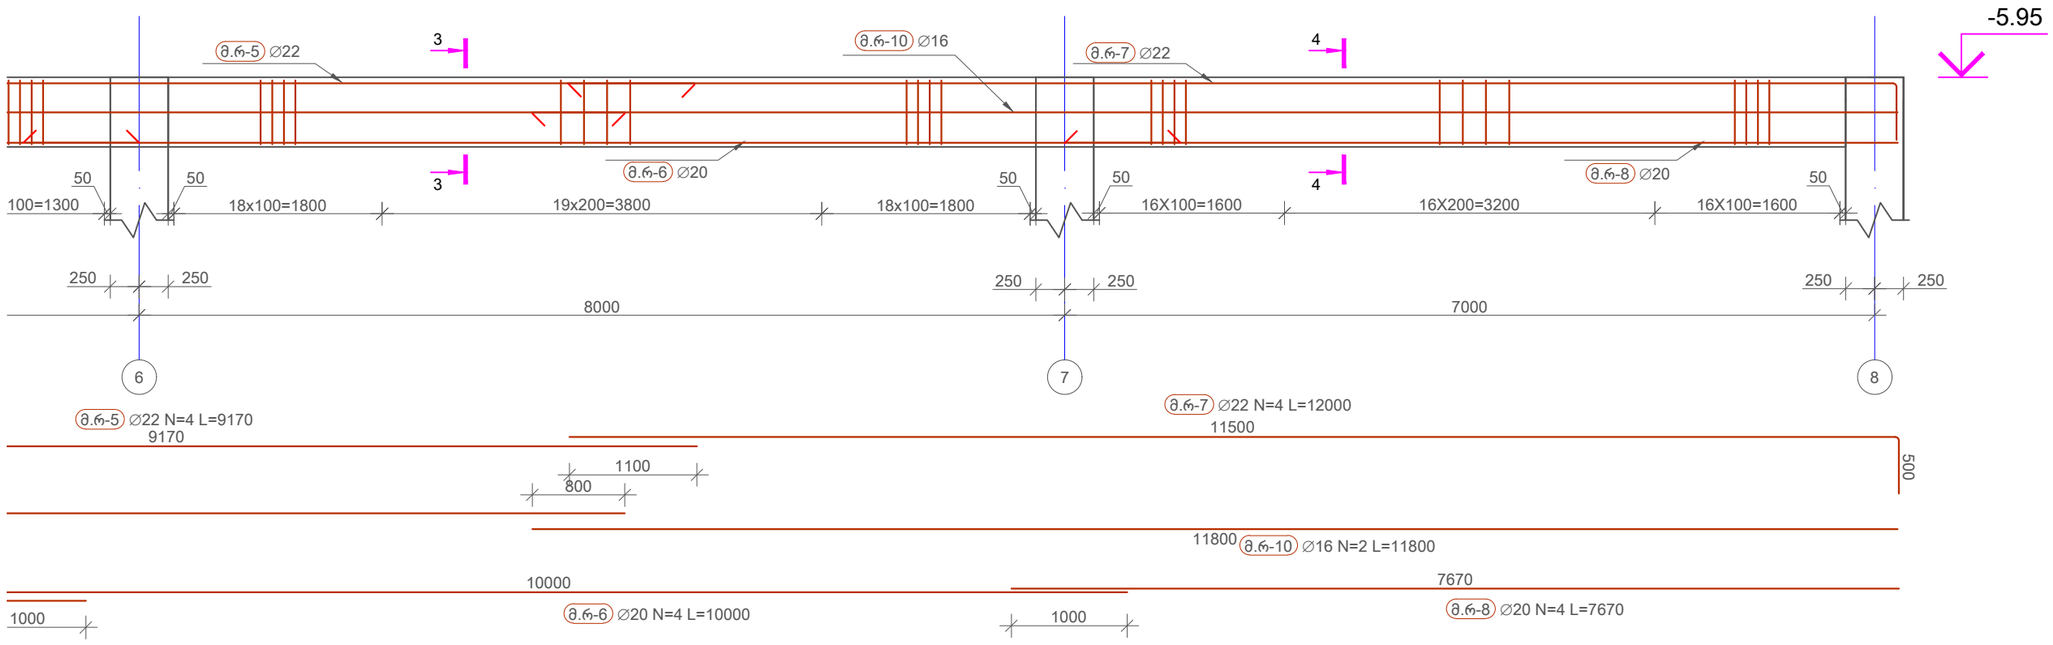

No	Date	Revision	Issued by

მისამართი ADDRESS: ჭ.თბილისი, ჯავთარაძის ჭიშა N 23

დამკვეთი COSTUMER: ს.ს. სამედიცინო კორპორაცია ევექსი

პროექტი PROJECT: ცენტრალური პოსპიტალი

ნაზარი DRWG: კონსტრუქციული ნაწილი

APEX Studio 1

პროექტის No	ნახ. კოდი	ნახაზის No
PROJECT No	DRWG. CODE	DRWG. No
		124 /213

დახაზა DRW.BY	კონსტ. STR.EN	მთ.კონსტ LED.EN	მასშტაბი SCALE
ნ.ბ.	ნ.ბ.	დ.ც.	ცალმხრივი
			ფორმატი LAYOUT A3
			სტადია STATUS მ.პ
			რევიზია REVISION R-0

კვეთი 1-1
მ. 1:10

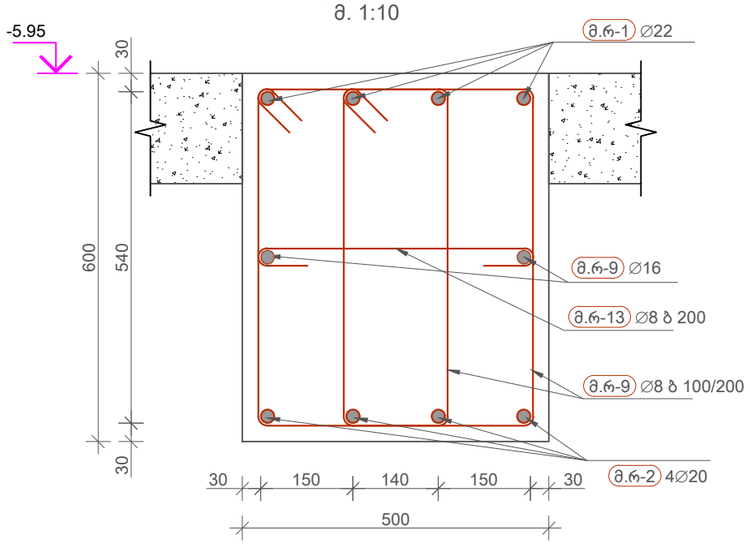

კვეთი 2-2
მ. 1:10

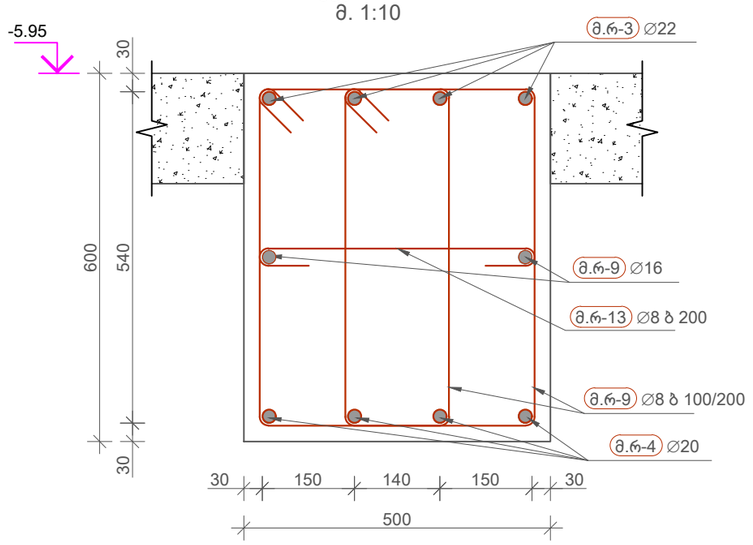

კვეთი 3-3
მ. 1:10

კვეთი 4-4
მ. 1:10

No	Date	Revision	Issued by

მისამართი ADDRESS: ქ.თბილისი, ჭავჭავაძის ქუჩა N 23

დამკვეთი COSTUMER: ს.ს. სამედიცინო კორპორაცია ევექსი

პროექტი PROJECT: ცენტრალური პოსპიტალი

ნახაზი DRWG: კონსტრუქციული ნაწილი

APEX Studio 1

პროექტის No	ნახ. კოდი	ნახაზის No
PROJECT No	DRWG. CODE	DRWG. No
		125 /213

დახაზა DRW.BY	კონტრ STR.EN	მთ. კონტრ LED.EN	მასშტაბი SCALE
ნ.ბ.	ნ.ბ.	დ.ც.	ცვლებადი

ფორმატი LAYOUT A3

სტატუსი STATUS ბ.პ

რევიზია REVISION R-0

მონოლითური რიგელი 4-ის არმირების სპეციფიკაცია

პოზ	∅ [mm]	კლასი	ესკიზი [mm]	ერთ. ზომა [mm]	ერთ. წონა [kg]	რაოედ.	მთ. სიგრძე [mm]	მთ. წონა [kg]	შენიშვნა
მ.რ-1	22	A500C	500 / 4850	5350	15.96	4	21398	63.85	
მ.რ-2	20	A500C	8000	8000	19.73	4	32000	78.92	
მ.რ-3	22	A500C	12000	12000	35.81	4	48000	143.23	
მ.რ-4	20	A500C	12000	12000	29.59	4	48000	118.38	
მ.რ-5	22	A500C	9170	9170	27.36	4	36680	109.45	
მ.რ-6	20	A500C	10000	10000	24.66	4	40000	98.65	
მ.რ-7	22	A500C	500 / 11500	12000	35.81	4	48000	143.23	
მ.რ-8	20	A500C	7670	7670	18.92	4	30681	75.66	
მ.რ-9	16	A500C	12000	12000	18.94	4	48000	75.76	
მ.რ-9	8	A500C	560 / 84 / 84 / 320 / 320 / 560	1927	0.76	490	944288	372.6	ბ 100/200
მ.რ-10	16	A500C	11800	11800	18.62	2	23600	37.25	
მ.რ-13	8	A500C	456 / 84 / 84	624	0.25	152	94848	37.43	ბ 200
ბეტონი b25 V=9.5მ^3				ჯამური წონა 1354 kg					

კლასი	∅ [mm]	მთ. სიგრძე [mm]	მთ. წონა [kg]
A500C	8	1039136	410.03
A500C	16	71600	113.01
A500C	20	150681	371.6
A500C	22	154078	459.78

No	Date	Revision	Issued by

მისამართი ADDRESS: ქ.თბილისი, ჭავჭავაძის ქ.ჭუჩა N 23

დამკვეთი COSTUMER: ს.ს. სამედიცინო კორპორაცია ევექსი

პროექტი PROJECT: ცენტრალური ჰოსპიტალი

ნახაზი DRWG: კონსტრუქციული ნაწილი

APEX Studio 1

პროექტის No	ნახ. კოდი	ნახაზის No
PROJECT No	DRWG. CODE	DRWG. No
		126 /213

დახაზა DRW.BY	კონსტ STR.EN	მთ.კონსტ LED.EN	მასშტაბი SCALE
ნ.ბ.	ნ.ბ.	დ.ც.	ცალუსად

ფორმატი LAYOUT A3

სტატუსი STATUS მ.პ

რევიზია REVISION R-0

მონოლითური რიგელი 5-ის განშლა (1 ცალი)
მ 1:40

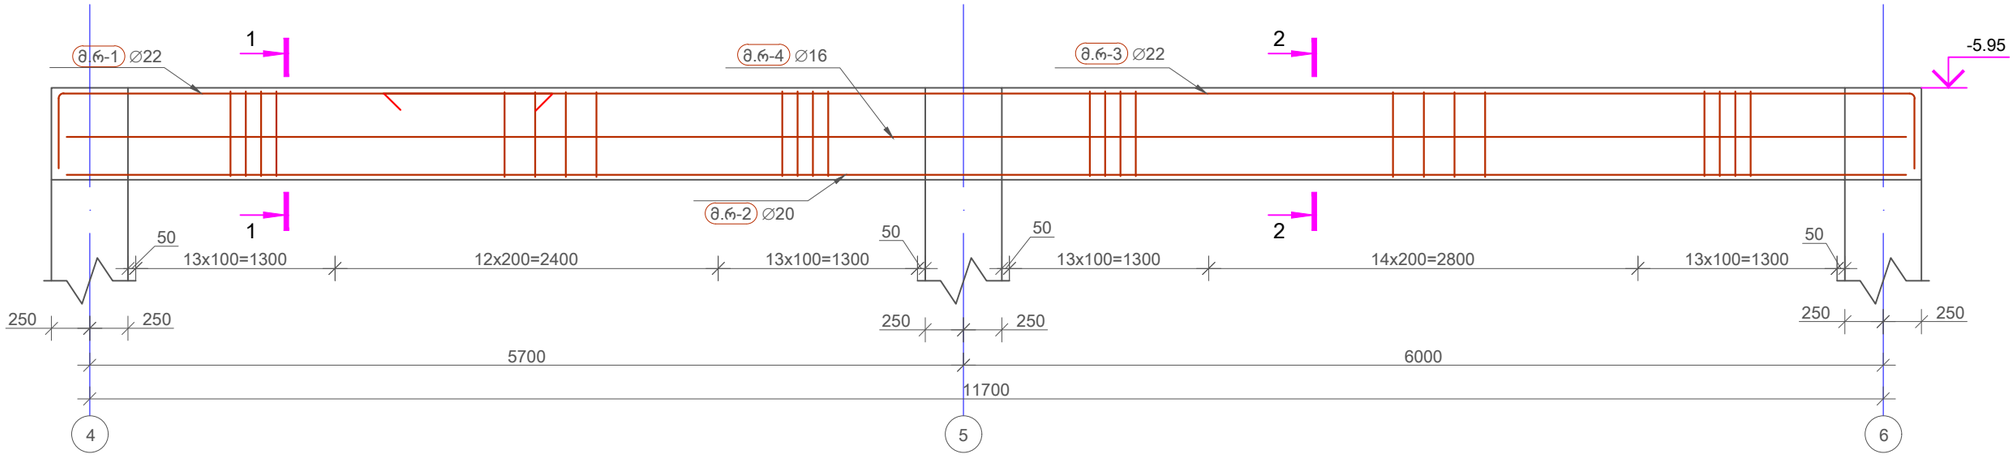

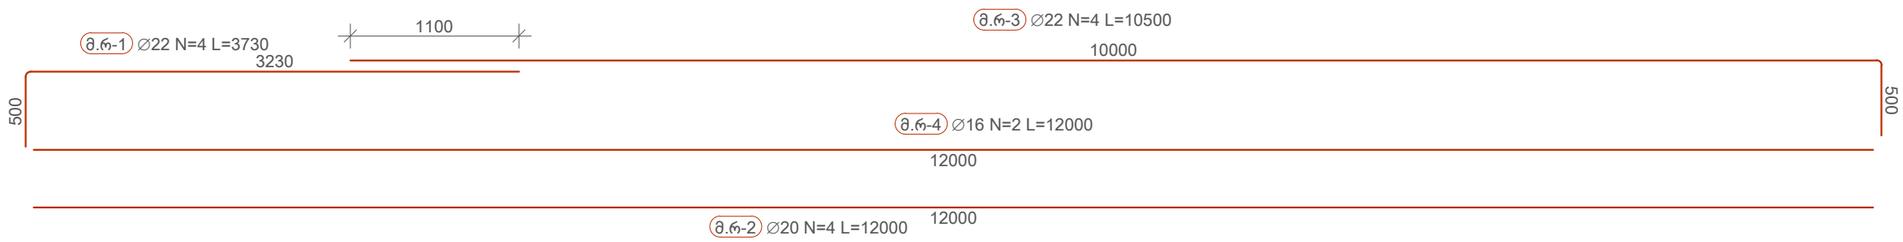

No	Date	Revision	Issued by

მისამართი ADDRESS: ქ.თბილისი, ჭავჭავაძის ქუჩა N 23

პროექტი PROJECT: ცენტრალური ჰოსპიტალი

დამკვეთი COSTUMER: ს.ს. სამედიცინო კორპორაცია ევექსი

ნახაზი DRWG: კონსტრუქციული ნაწილი

APEX Studio 1

პროექტის No	ნახ. კოდი	ნახაზის No
PROJECT No	DRWG. CODE	DRWG. No
		127 /213

დახაზა DRW.BY	კონსტ STR.EN	მთ.კონსტ LED.EN	მასშტაბი SCALE
ნ.ბ.	ნ.ბ.	დ.ც.	ცვლადი

ფორმატი LAYOUT A3

სტადია STATUS მ.პ

რევიზია REVISION R-0

კვეთი 1-1
მ. 1:10

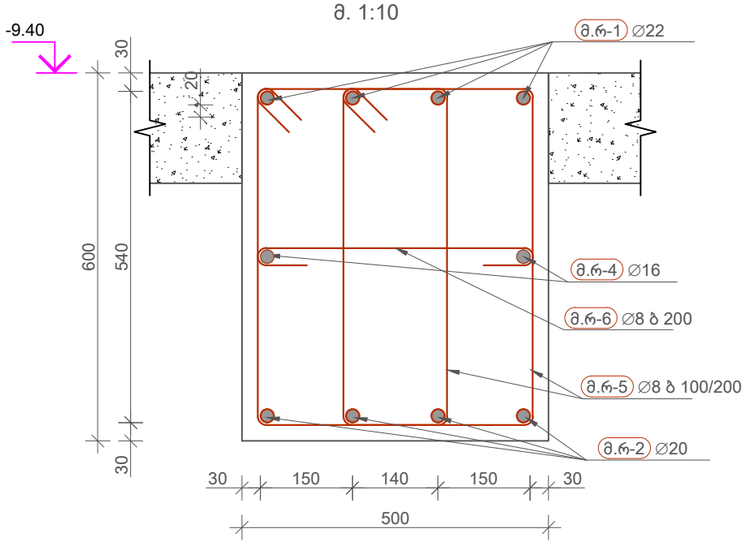

კვეთი 2-2
მ. 1:10

მონოლითური რიგელი 5-ის არმირების სპეციფიკაცია

პოზ	∅ [mm]	კლასი	ესკიზი [mm]	ერთ. ზომა [mm]	ერთ. წონა [kg]	რაოდ.	მთ. სიგრძე [mm]	მთ. წონა [kg]	შენიშვნა
მ.რ-1	22	A500C	3230 / 500	3730	11.13	4	14920	44.52	
მ.რ-2	20	A500C	12000	12000	29.59	4	48000	118.38	
მ.რ-3	22	A500C	10000 / 500	10500	31.33	4	42000	125.33	
მ.რ-4	16	A500C	12000	12000	18.94	2	24000	37.88	
მ.რ-5	8	A500C	560 / 320 / 560 / 84 / 84	1927	0.76	156	300630	118.62	ბ 100/200
მ.რ-6	8	A500C	456 / 84 / 84	624	0.25	54	33696	13.3	ბ 200

ბეტონი b25 V=3.2მ^3 ჯამური წონა 458 kg

კლასი	∅ [mm]	მთ. სიგრძე [mm]	მთ. წონა [kg]
A500C	8	334326	131.92
A500C	16	24000	37.88
A500C	20	48000	118.38
A500C	22	56920	169.85

No	Date	Revision	Issued by

მისამართი ADDRESS: ქ.თბილისი, ჭავჭავაძის ჭიშა N 23

დამკვეთი COSTUMER: ს.ს. სამედიცინო კორპორაცია ევექსი

პროექტი PROJECT: ცენტრალური პოსპიტალი

ნახაზი DRWG: კონსტრუქციული ნაწილი

APEX Studio 1

პროექტის No	ნახ. კოდი	ნახაზის No
PROJECT No	DRWG. CODE	DRWG. No
		128 /213

დახაზა DRW.BY	კონტრ. STR.EN	ხელმძღვ. LED.EN	მასშტაბი SCALE
ნ.ბ.	ნ.ბ.	დ.ც.	ცვლებადი

ფორმატი LAYOUT A3

სტატია STATUS მ.პ

რევიზია REVISION R-0

მონოლითური რიგელი 6-ის განშლა (1 ცალი)
მ 1:40

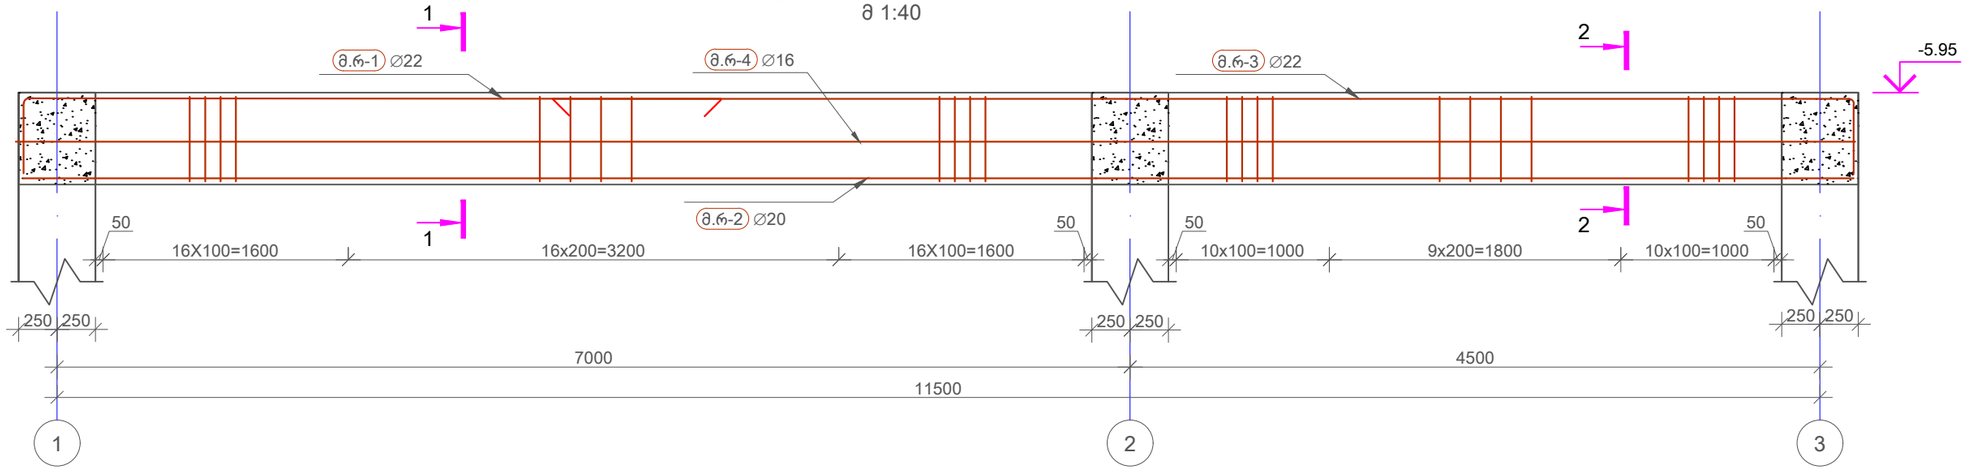

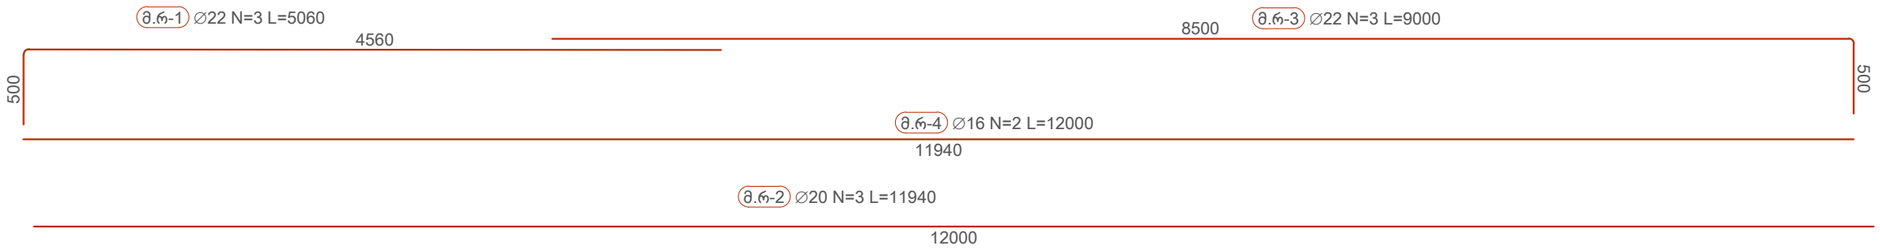

No	Date	Revision	Issued by

მისამართი ADDRESS: ქ.თბილისი, ჯავთარაძის ჭუჭა N 23

დამკვეთი COSTUMER: ს.ს. სამედიცინო კორპორაცია ევექსი

პროექტი PROJECT: ცენტრალური ჰოსპიტალი

ნახაზი DRWG: კონსტრუქციული ნაწილი

APEX Studio 1

პროექტის No	ნახ. კოდი	ნახაზის No
PROJECT No	DRWG. CODE	DRWG. No
		129 /213

დახაზა DRW.BY	კონსტ STR.EN	მთ. კონსტ LED.EN	მასშტაბი SCALE
ნ.ბ.	ნ.ბ.	დ.ც.	ცვლილები
			ფორმატი LAYOUT A3
			სტატუსი STATUS მ.პ
			რევიზია REVISION R-0

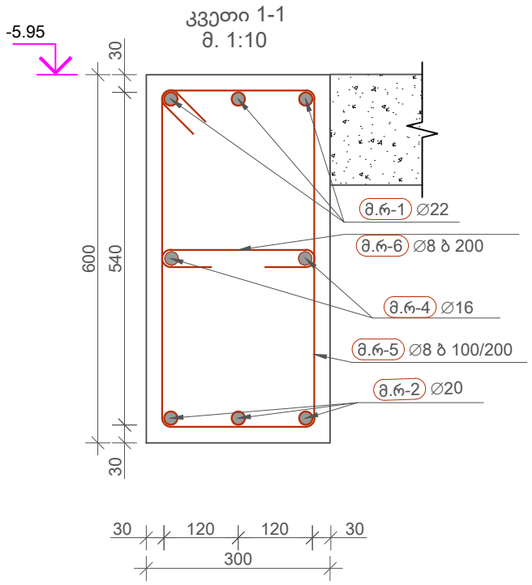

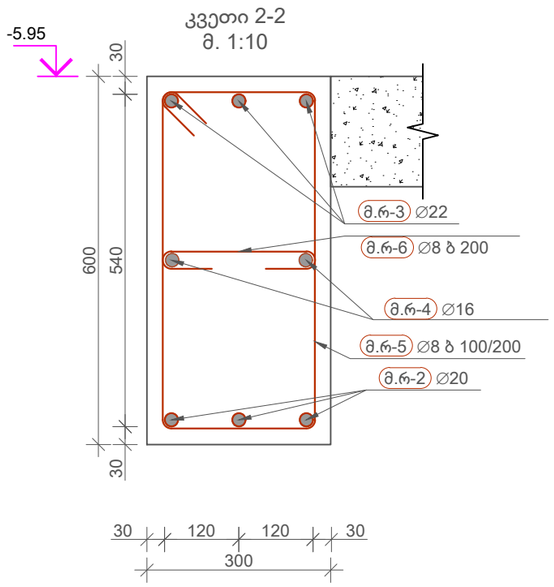

მონოლითური რიგელი 6-ის არმირების სპეციფიკაცია

პოზ	∅ [mm]	კლასი	ესკიზი [mm]	ერთ. ზომა [mm]	ერთ. წონა [kg]	რაოდ.	მთ. სიგრძე [mm]	მთ. წონა [kg]	შენიშვნა
მ.რ-1	22	A500C	4560 / 500	5060	15.1	3	15180	45.3	
მ.რ-2	20	A500C	11940	11940	29.45	3	35820	88.34	
მ.რ-3	22	A500C	500 / 8500	9000	26.86	3	27000	80.57	
მ.რ-4	16	A500C	12000	12000	18.94	2	24000	37.88	
მ.რ-5	8	A500C	560 / 260 / 560	1808	0.71	77	139216	54.93	ბ 100/200
მ.რ-6	8	A500C	256 / 84 / 84	424	0.17	53	22472	8.87	ბ 200

ბეტონი b25 V=1.9მ^3 ჯამური წონა 316 kg

კლასი	∅ [mm]	მთ. სიგრძე [mm]	მთ. წონა [kg]
A500C	8	161688	63.8
A500C	16	24000	37.88
A500C	20	35820	88.34
A500C	22	42180	125.87

No	Date	Revision	Issued by

მისამართი ADDRESS: ქ.თბილისი, ჯავთარაძის ქუჩა N 23

დამკვეთი COSTUMER: ს.ს. სამედიცინო კორპორაცია ევექსი

პროექტი PROJECT: ცენტრალური ჰოსპიტალი

ნაზარი DRWG: კონსტრუქციული ნაწილი

APEX Studio 1

პროექტის No	ნახ. კოდი	ნახაზის No
PROJECT No	DRWG. CODE	DRWG. No
		130 /213

დახაზა DRW.BY	კონსტ STR.EN	მთ.კონსტ LED.EN	მასშტაბი SCALE
ნ.ბ.	ნ.ბ.	დ.ც.	ცვლებადი

ფორმატი LAYOUT A3

სტატუსი STATUS მ.პ

რევიზია REVISION R-0

მონოლითური რიგელი 7-ის განშლა (2 ცალი)
მ 1:40

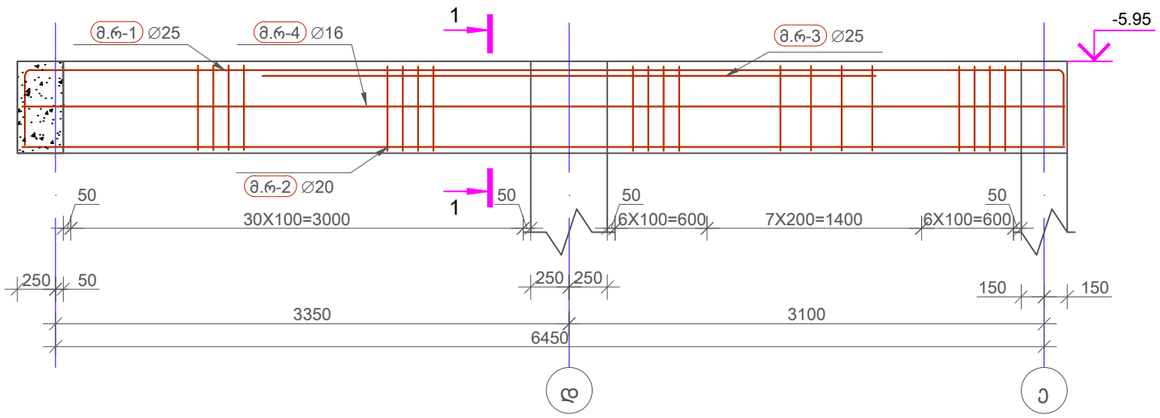

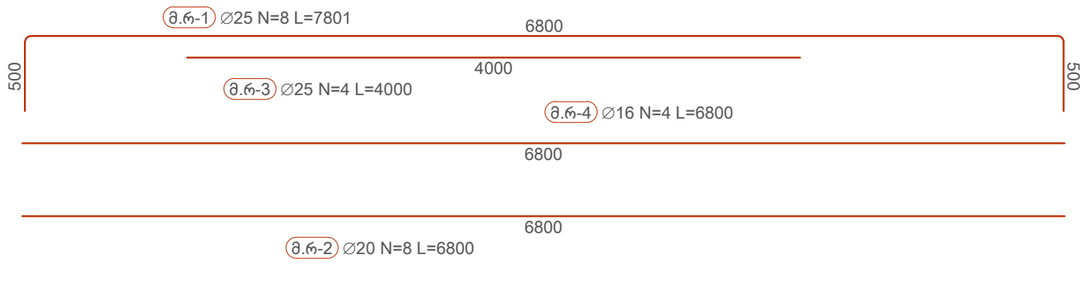

კვეთი 1-1
მ. 1:10

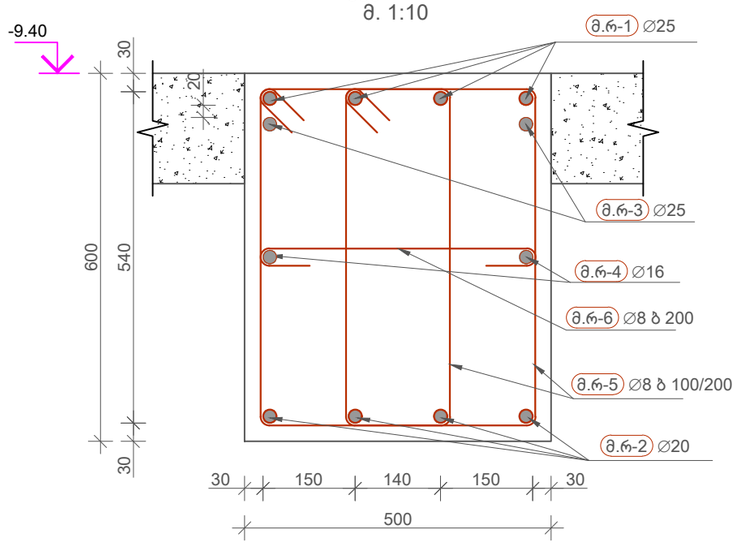

მონოლითური რიგელი 7-ის არმირების სპეციფიკაცია

პოზ	∅ [mm]	კლასი	ესკიზი [mm]	ერთ. ზომა [mm]	ერთ. წონა [kg]	რაოედ.	მთ. სიგრძე [mm]	მთ. წონა [kg]	შენიშვნა
მ.რ-1	25	A500C	6800; 500; 500	7801	30.06	8	62408	240.48	
მ.რ-2	20	A500C	6800	6800	16.77	8	54400	134.16	
მ.რ-3	25	A500C	4000	4000	15.41	4	15999	61.65	
მ.რ-4	16	A500C	6800	6800	10.73	4	27200	42.93	
მ.რ-5	8	A500C	560; 320; 320; 560; 84; 84	1927	0.76	196	377715	149.04	ბ 100/200
მ.რ-6	8	A500C	456; 84; 84	624	0.25	58	36192	14.28	ბ 200

ბეტონი b25 V=1.9X2=3.8მ^3 ჯამური წონა 643 kg

კლასი	∅ [mm]	მთ. სიგრძე [mm]	მთ. წონა [kg]
A500C	8	413907	163.32
A500C	16	27200	42.93
A500C	20	54400	134.16
A500C	25	78407	302.13

No	Date	Revision	Issued by

მისამართი ADDRESS: ქ.თბილისი, ჯავთარაძის ქუჩა N 23

დამკვეთი COSTUMER: ს.ს. სამედიცინო კორპორაცია ევექსი

პროექტი PROJECT: ცენტრალური პოსპიტალი

ნაწილი DRWG: კონსტრუქციული ნაწილი

APEX Studio 1

პროექტის No	ნახ. კოდი	ნახაზის No
PROJECT No	DRWG. CODE	DRWG. No
		131 /213

დახაზა DRW.BY	კონსტ STR.EN	მთ.კონსტ LED.EN	მასშტაბი SCALE
ნ.ბ.	ნ.ბ.	დ.ც.	ცვლებადი

ფორმატი LAYOUT A3

სტატუსი STATUS მ.პ

რევიზია REVISION R-0

მონოლითური რიგელი მ-ის განშლა (1 ცალი)
მ 1:40

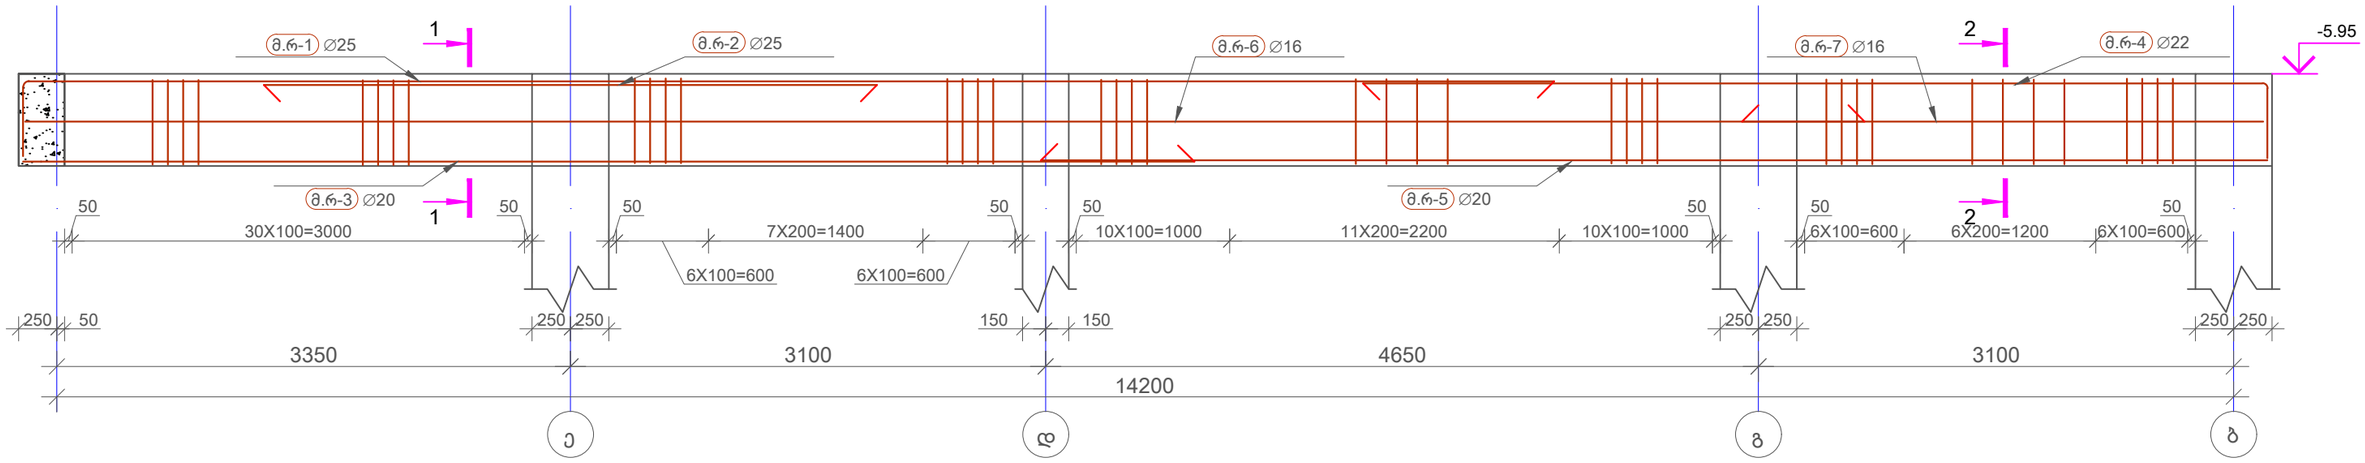

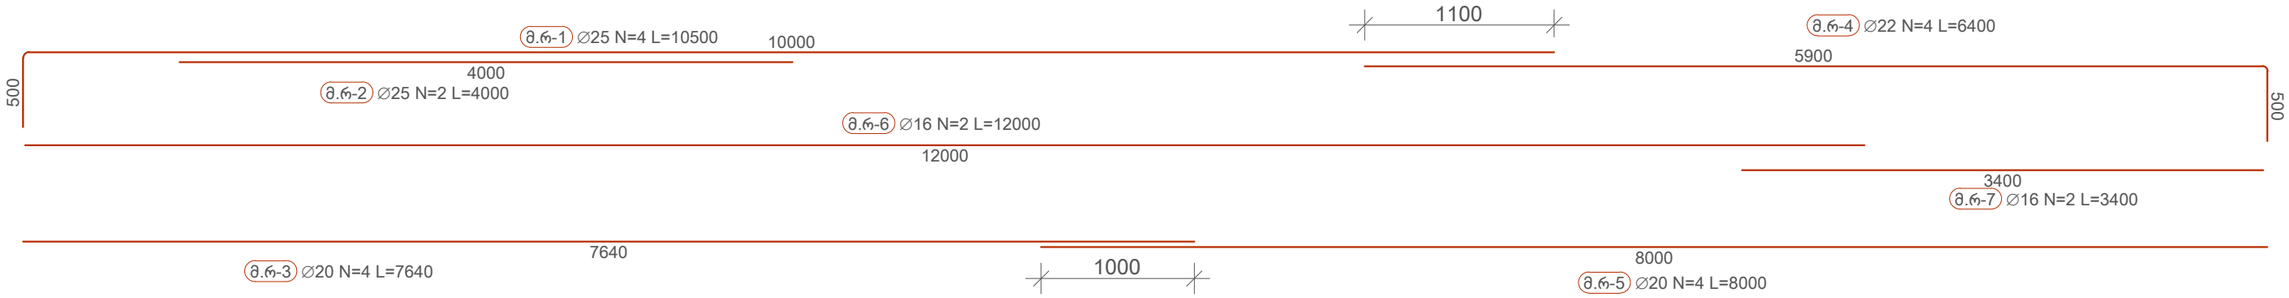

No	Date	Revision	Issued by

მისამართი ADDRESS: ქ.თბილისი, ჭავჭავაძის ჭ-ური N 23

დამკვეთი COSTUMER: ს.ს. სამედიცინო კორპორაცია ევექსი

პროექტი PROJECT: ცენტრალური საავადმყოფო

ნახაზი DRWG: კონსტრუქციული ნაწილი

APEX Studio 1

პროექტის No	ნახ. კოდი	ნახაზის No
PROJECT No	DRWG. CODE	DRWG. No
		132 /213

ავტორი DRW.BY	კონტრ. STR.EN	ზედამხ. LED.EN	მასშტაბი SCALE
ნ.ბ.	ნ.ბ.	დ.ც.	ცვლადი

ფორმატი LAYOUT A3

სტადია STATUS მ.პ

რევიზია REVISION R-0

კვეთი 1-1
მ. 1:10

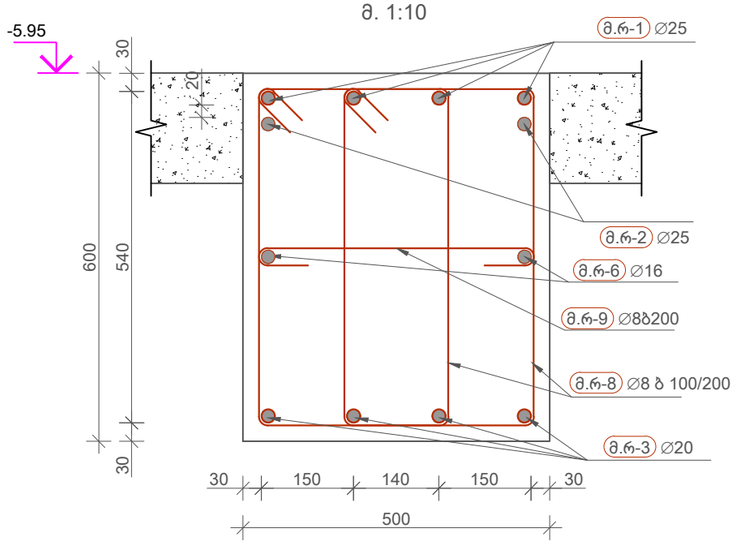

კვეთი 2-2
მ. 1:10

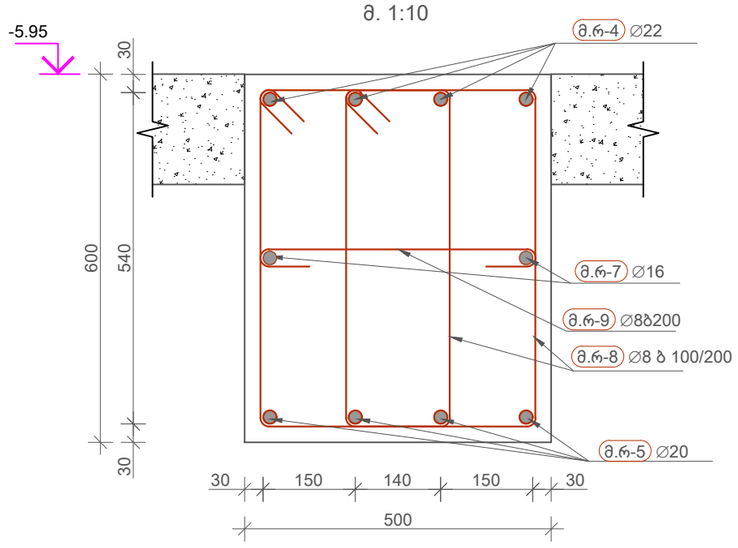

მონოლითური რიგელი 8-ის არმირების სპეციფიკაცია

პოზ	∅ [mm]	კლასი	ესკიზი [mm]	ერთ. ზომა [mm]	ერთ. წონა [kg]	რაოდ.	მთ. სიგრძე [mm]	მთ. წონა [kg]	შენიშვნა
მ.რ-1	25	A500C	500 — 10000	10500	40.46	4	42000	161.84	
მ.რ-2	25	A500C	4000	4000	15.41	2	7999	30.82	
მ.რ-3	20	A500C	7640	7640	18.84	4	30560	75.37	
მ.რ-4	22	A500C	5900 — 500	6400	19.1	4	25600	76.39	
მ.რ-5	20	A500C	8000	8000	19.73	4	32000	78.92	
მ.რ-6	16	A500C	12000	12000	18.94	2	24000	37.88	
მ.რ-7	16	A500C	3400	3400	5.37	2	6800	10.73	
მ.რ-8	8	A500C	560; 84, 84; 320, 320; 560	1927	0.76	160	308339	121.67	ბ 100/200
მ.რ-9	8	A500C	456; 84, 84	624	0.25	61	38064	15.02	

ბეტონი b25 V=4.38^3 — ჯამური წონა 609 kg

კლასი	∅ [mm]	მთ. სიგრძე [mm]	მთ. წონა [kg]
A500C	8	346403	136.69
A500C	16	30800	48.61
A500C	20	62560	154.28
A500C	22	25600	76.39
A500C	25	50000	192.67

No	Date	Revision	Issued by

მისამართი ADDRESS: ჭ.თბილისი, ჯავთარაძის ჭიშა N 23

დამკვეთი COSTUMER: ს.ს. სამედიცინო კორპორაცია ევექსი

პროექტი PROJECT: ცენტრალური ჰოსპიტალი

ნახაზი DRWG: კონსტრუქციული ნაწილი

APEX Studio 1

პროექტის No	ნახ. კოდი	ნახაზის No
PROJECT No	DRWG. CODE	DRWG. No
		133 /213

დახაზა DRW.BY	კონსტ STR.EN	მთ. კონსტ LED.EN	მასშტაბი SCALE
ნ.ბ.	ნ.ბ.	დ.ც.	ცალუმდი

ფორმატი LAYOUT A3
სტატუსი STATUS მ.პ
რევიზია REVISION R-0

მონოლითური რიგელი 9-ის განშლა(3 ცალი)
მ 1:50

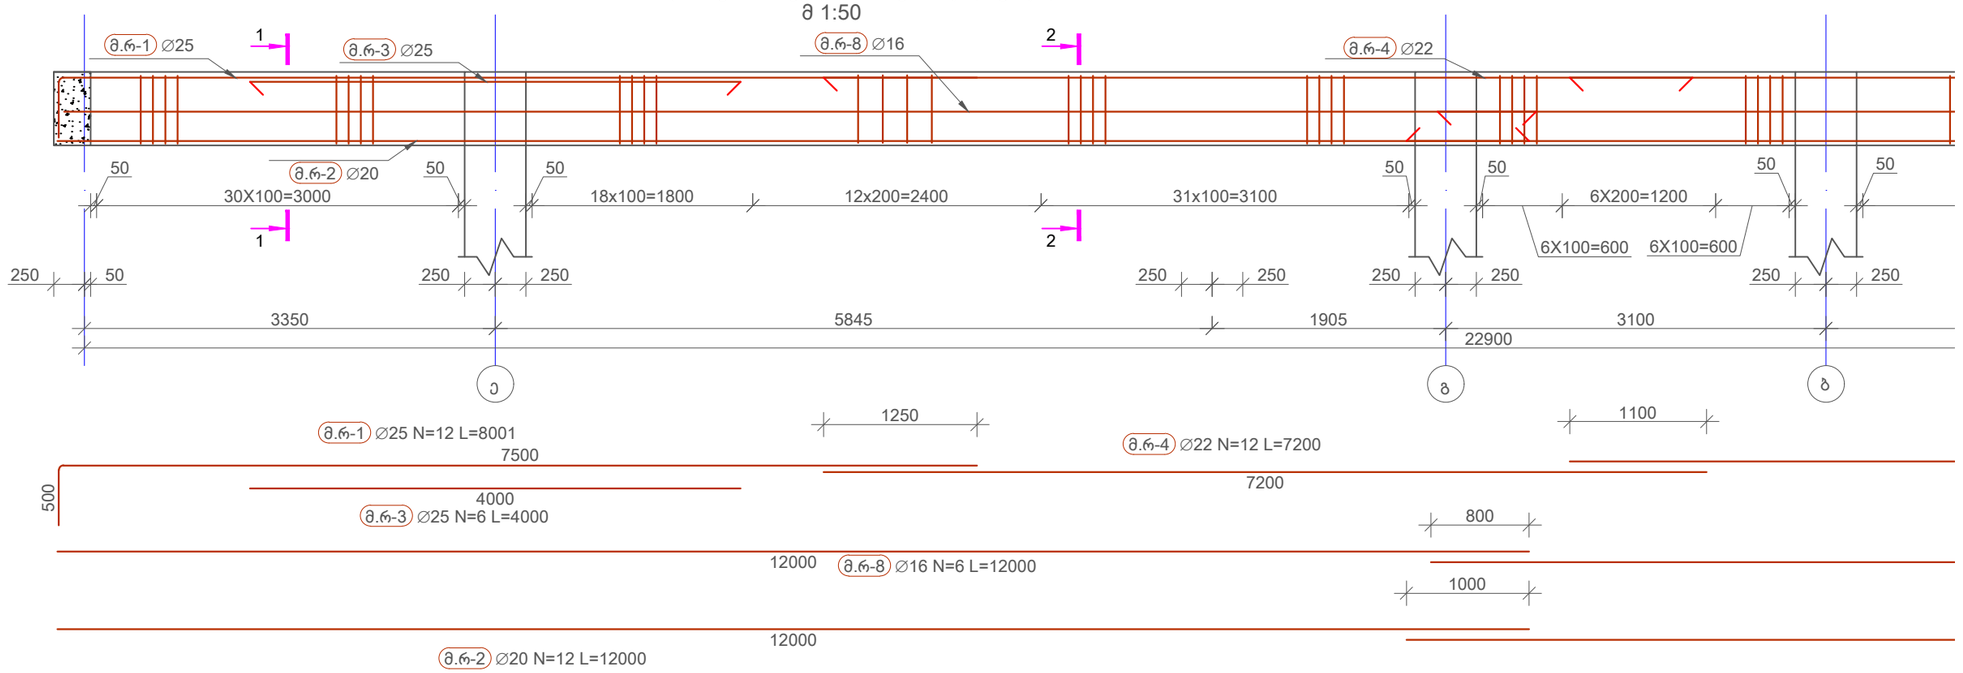

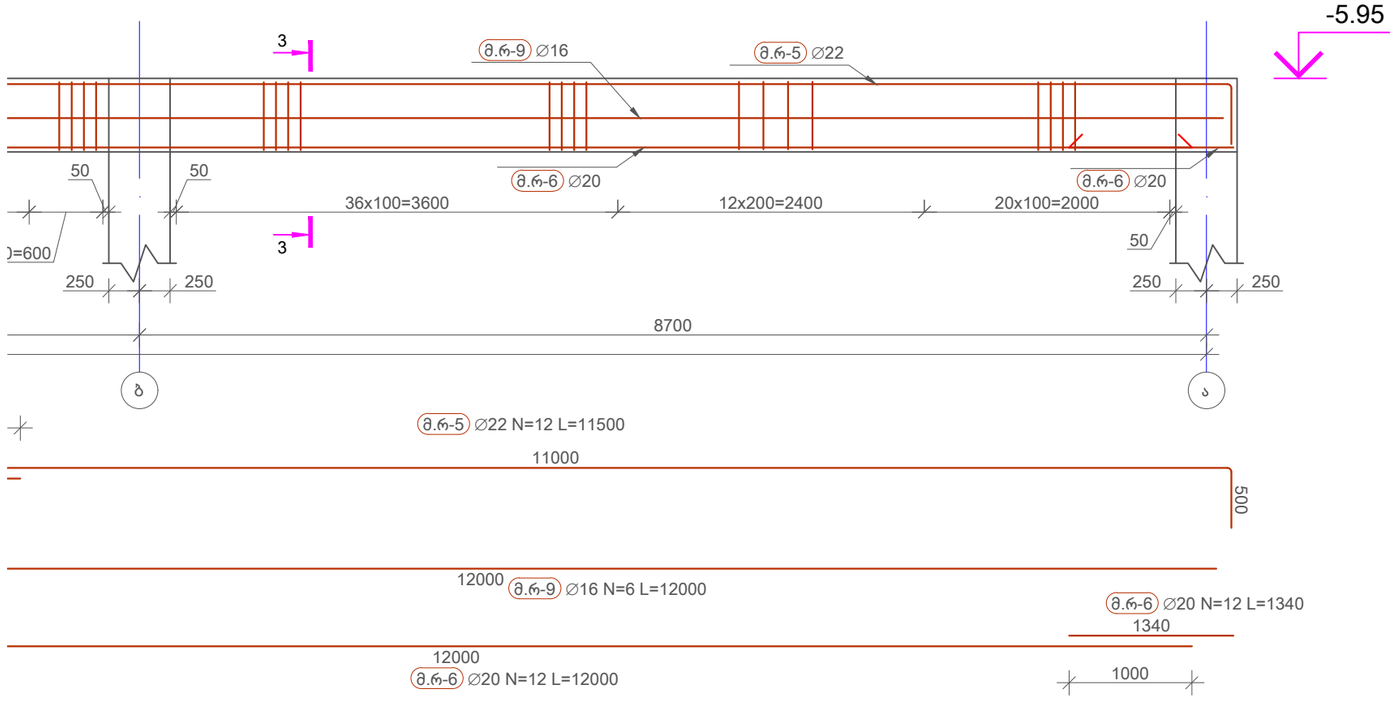

No	Date	Revision	Issued by

მისამართი ADDRESS: ქ.თბილისი, ჭავჭავაძის ჭიშა N 23

დამკვეთი COSTUMER: ს.ს. სამკედიცინო კორპორაცია ევექსი

პროექტი PROJECT: ცენტრალური პოსპიტალი

ნახაზი DRWG: კონსტრუქციული ნაწილი

APEX Studio 1

დახაზა DRW.BY	კონტრ. STR.EN	მთ.კონტრ LED.EN	მასშტაბი SCALE
ნ.ბ.	ნ.ბ.	დ.ც.	ცალსახად

პროექტის No	ნახ. კოდი	ნახაზის No	ფორმატი LAYOUT
PROJECT No	DRWG. CODE	DRWG. No	A3
		134 /213	სტადია STATUS მ.პ
			რევიზია REVISION R-0

კვეთი 1-1
მ. 1:10

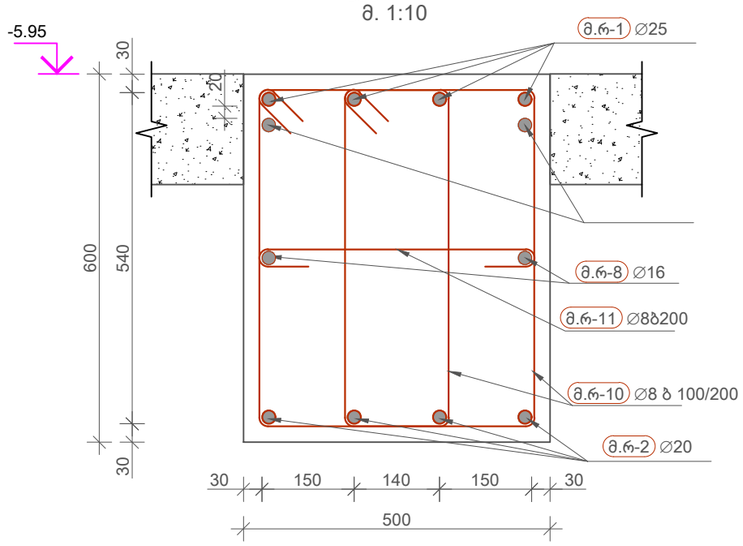

კვეთი 2-2
მ. 1:10

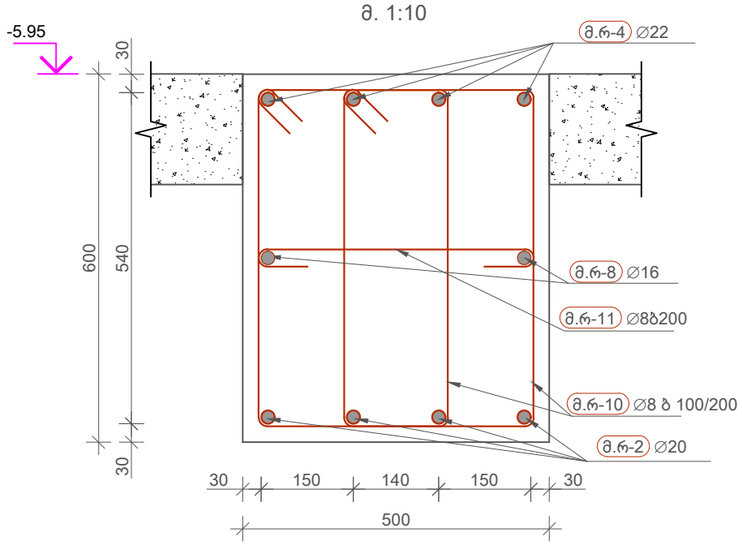

კვეთი 3-3
მ. 1:10

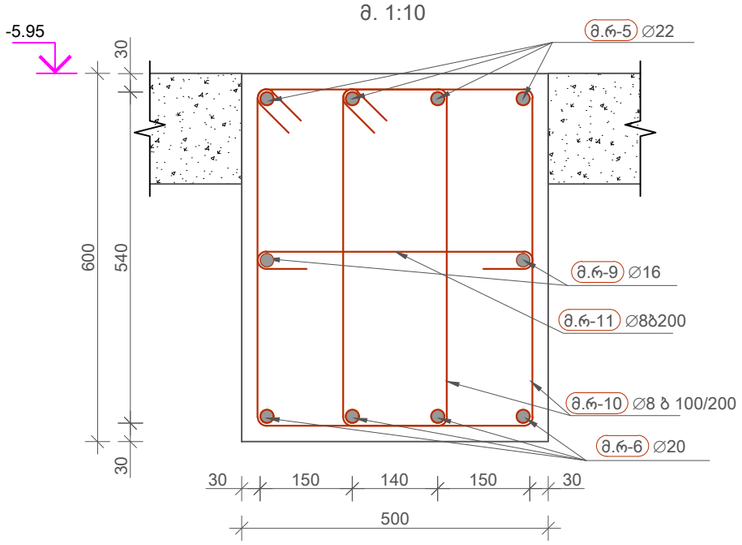

მონოლითური რიგელი 9-ის არმირების სპეციფიკაცია

პოზ	∅ [mm]	კლასი	ესკიზი [mm]	ერთ. ზომა [mm]	ერთ. წონა [kg]	რაოდ.	მთ. სიგრძე [mm]	მთ. წონა [kg]	შენიშვნა
მ.რ-1	25	A500C	500 ┌ 7500	8001	30.83	12	96009	369.96	
მ.რ-2	20	A500C	12000	12000	29.59	12	144000	355.13	
მ.რ-3	25	A500C	4000	4000	15.41	6	24000	92.48	
მ.რ-4	22	A500C	7200	7200	21.48	12	86394	257.8	
მ.რ-5	22	A500C	11000 500	11500	34.32	12	138000	411.8	
მ.რ-6	20	A500C	12000	12000	29.59	12	144000	355.13	
მ.რ-6	20	A500C	1340	1340	3.3	12	16080	39.66	
მ.რ-8	16	A500C	12000	12000	18.94	6	72000	113.64	
მ.რ-9	16	A500C	12000	12000	18.94	6	72000	113.64	
მ.რ-10	8	A500C	560 (84, 84) 320 320 560	1927	0.76	1080	2081288	821.24	ბ 100/200
მ.რ-11	8	A500C	456 84 84	624	0.25	318	198432	78.3	
ბეტონი b25 V=6.5X3=19.5მ^3					ჯამური წონა 3009 kg				

კლასი	∅ [mm]	მთ. სიგრძე [mm]	მთ. წონა [kg]
A500C	8	2279720	899.54
A500C	16	144000	227.28
A500C	20	304080	749.91
A500C	22	224394	669.6
A500C	25	120009	462.44

No	Date	Revision	Issued by

მისამართი ADDRESS: ქ.თბილისი, ჭავჭავაძის ჭიშა N 23

დამკვეთი COSTUMER: ს.ს. სამედიცინო კორპორაცია ევექსი

პროექტი PROJECT: ცენტრალური პოსპიტალი

ნახაზი DRWG: კონსტრუქციული ნაწილი

APEX Studio 1

პროექტის No	ნახ. კოდი	ნახაზის No
PROJECT No	DRWG. CODE	DRWG. No
		135 /213

დახაზა DRW.BY	კონსტ STR.EN	მთ. კონსტ LED.EN	მასშტაბი SCALE
ნ.ბ.	ნ.ბ.	დ.ც.	ცვლებადი

ფორმატი LAYOUT A3

სტატუსი STATUS ბ.პ

რევიზია REVISION R-0

მონოლითური რიგელი 10-ის განშლა (2 ცალი)
მ 1:40

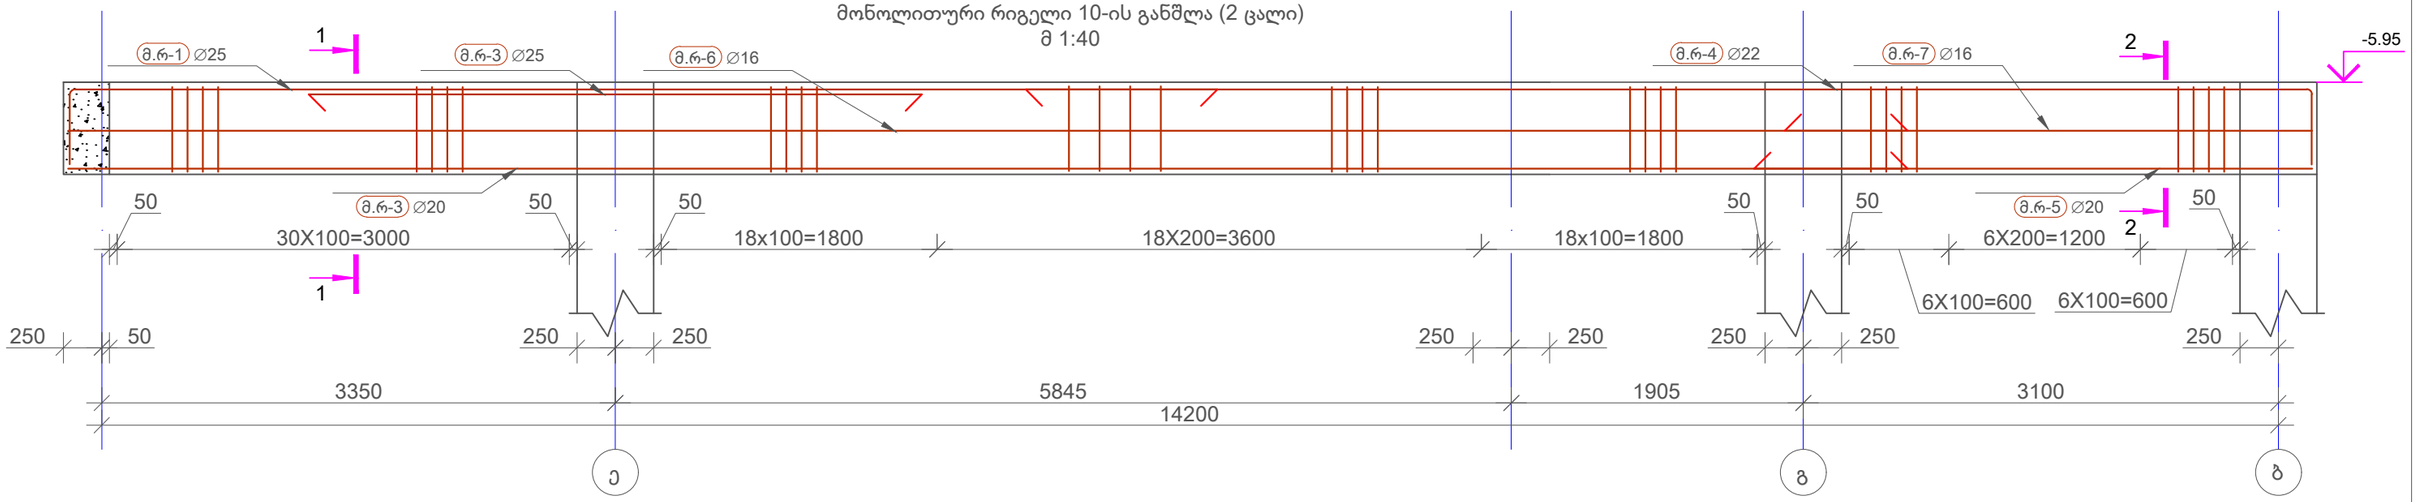

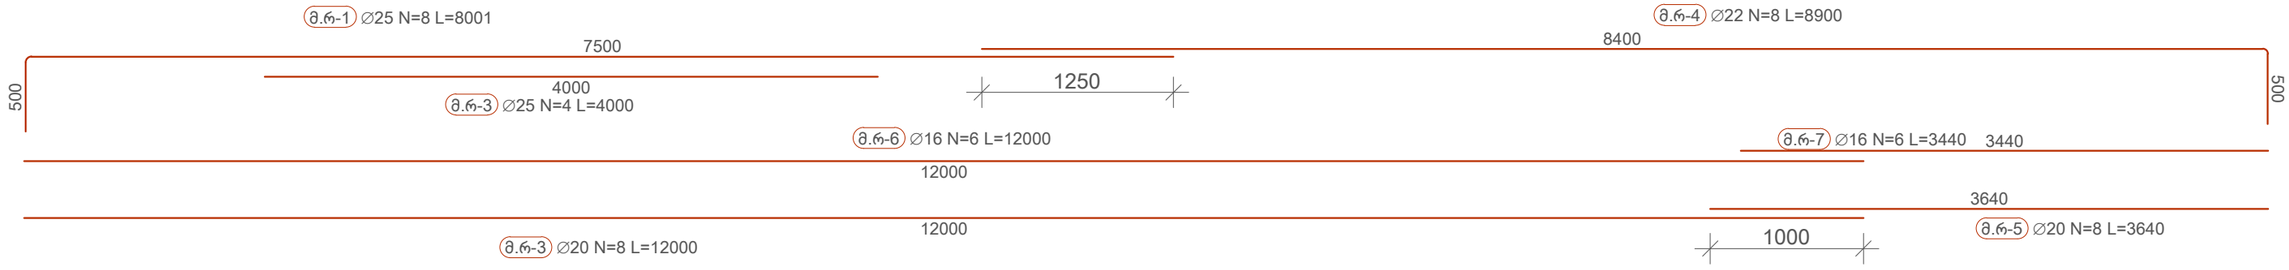

No	Date	Revision	Issued by

მისამართი ADDRESS: ქ.თბილისი, ჭავჭავაძის ჭიშა N 23

დამკვეთი COSTUMER: ს.ს. სამედიცინო კორპორაცია ევექსი

პროექტი PROJECT: ცენტრალური პოსპიტალი

ნახაზი DRWG: კონსტრუქციული ნაწილი

APEX Studio 1

პროექტის No	ნახ. კოდი	ნახაზის No
PROJECT No	DRWG. CODE	DRWG. No
		136 /213

დახაზა DRW.BY	კონსტ. STR.EN	შეამოწმა LED.EN	მასშტაბი SCALE
ნ.ბ.	ნ.ბ.	დ.ც.	ცვლადობი

ფორმატი LAYOUT A3

სტატია STATUS მ.პ

რევიზია REVISION R-0

კვეთი 1-1
მ. 1:10

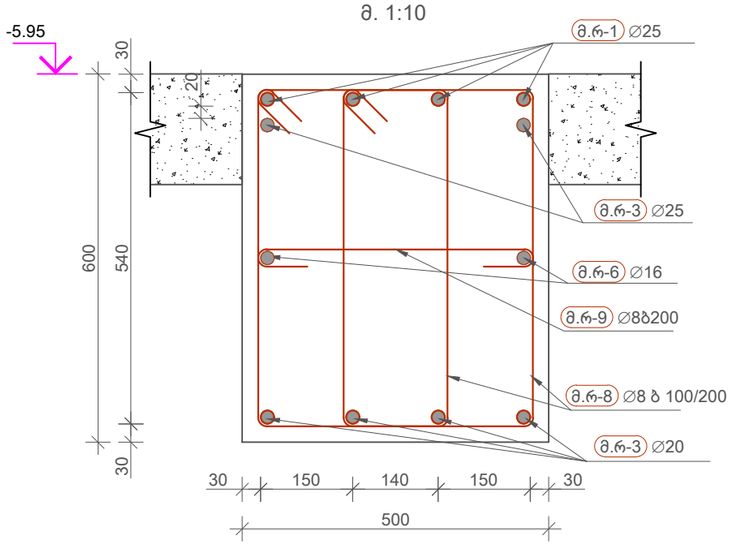

კვეთი 2-2
მ. 1:10

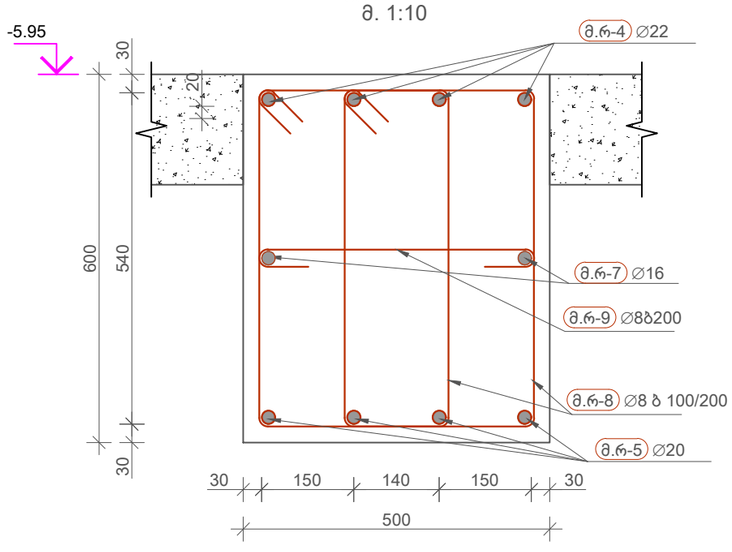

მონოლითური რიგელი 10-ის არმირების სპეციფიკაცია

პოზ	∅ [mm]	კლასი	ესკიზი [mm]	ერთ. ზომა [mm]	ერთ. წონა [kg]	რაოდ.	მთ. სიგრძე [mm]	მთ. წონა [kg]	შენიშვნა
მ.რ-1	25	A500C	500 ┌ 7500	8001	30.83	8	64006	246.64	
მ.რ-3	20	A500C	12000	12000	29.59	8	96000	236.75	
მ.რ-3	25	A500C	4000	4000	15.41	4	16000	61.65	
მ.რ-4	22	A500C	8400 ┐ 500	8900	26.56	8	71199	212.46	
მ.რ-5	20	A500C	3640	3640	8.98	8	29120	71.81	
მ.რ-6	16	A500C	12000	12000	18.94	6	72000	113.64	
მ.რ-7	16	A500C	3440	3440	5.43	6	20640	32.58	
მ.რ-8	8	A500C	560 / 320 / 84 / 84 / 320 / 560	1927	0.76	408	786264	310.25	ბ 100/200
მ.რ-9	8	A500C	456 (84 … 84)	624	0.25	124	77376	30.53	

ბეტონი b25 V=4.2X2=8.4მ^3 ჯამური წონა 1316 kg

კლასი	∅ [mm]	მთ. სიგრძე [mm]	მთ. წონა [kg]
A500C	8	863640	340.78
A500C	16	92640	146.22
A500C	20	125120	308.56
A500C	22	71199	212.46
A500C	25	80006	308.29

No	Date	Revision	Issued by

მისამართი ADDRESS: ქ.თბილისი, ჭავჭავაძის ჭიშა N 23

დამკვეთი COSTUMER: ს.ს. სამედიცინო კორპორაცია ევექსი

პროექტი PROJECT: ცენტრალური ჰოსპიტალი

ნახაზი DRWG: კონსტრუქციული ნაწილი

APEX Studio 1

დახაზა DRW.BY	კონსტ STR.EN	მთ.კონსულტ LED.EN	მასშტაბი SCALE
ნ.ბ.	ნ.ბ.	დ.ც.	ცვლადი

ფორმატი LAYOUT A3

სტადია STATUS მ.პ

რევიზია REVISION R-0

პროექტის No PROJECT No	ნახ. კოდი DRWG. CODE	ნახაზის No DRWG. No
		137 /213

მონოლითური რიგელი 11-ის განშლა (1 ცალი)
მ 1:40

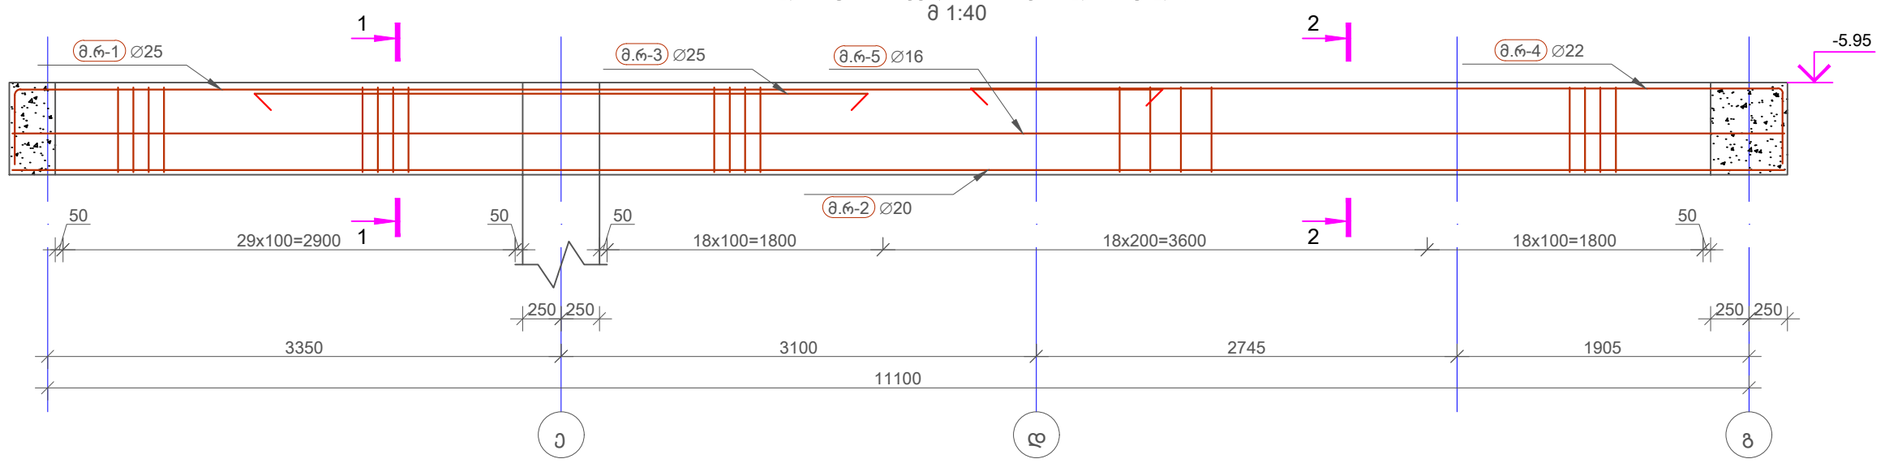

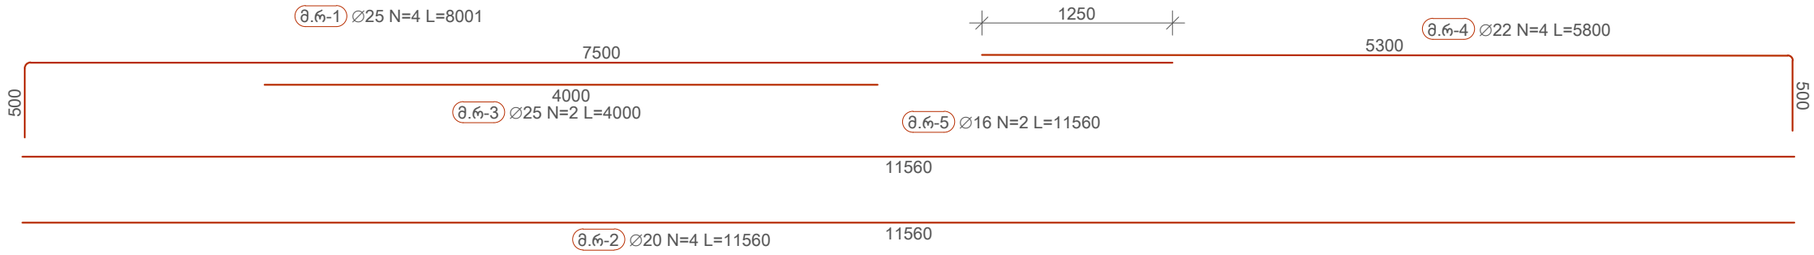

No	Date	Revision	Issued by

მისამართი ADDRESS: ქ.თბილისი, ჭავჭავაძის ქუჩა N 23

დამკვეთი COSTUMER: ს.ს. სამედიცინო კორპორაცია ევექსი

APEX Studio 1

პროექტი PROJECT: ცენტრალური პოსპიტალი

ნაწილი DRWG: კონსტრუქციული ნაწილი

პროექტის No	ნახ. კოდი	ნახაზის No
PROJECT No	DRWG. CODE	DRWG. No
		138 /213

დახაზა DRW.BY	კონტრ. STR.EN	ხელმძღ. LED.EN	მასშტაბი SCALE
ნ.ბ.	ნ.ბ.	დ.ც.	ცვალებადი

ფორმატი LAYOUT A3

სტადია STATUS 8.3

რევიზია REVISION R-0

კვეთი 1-1
მ. 1:10

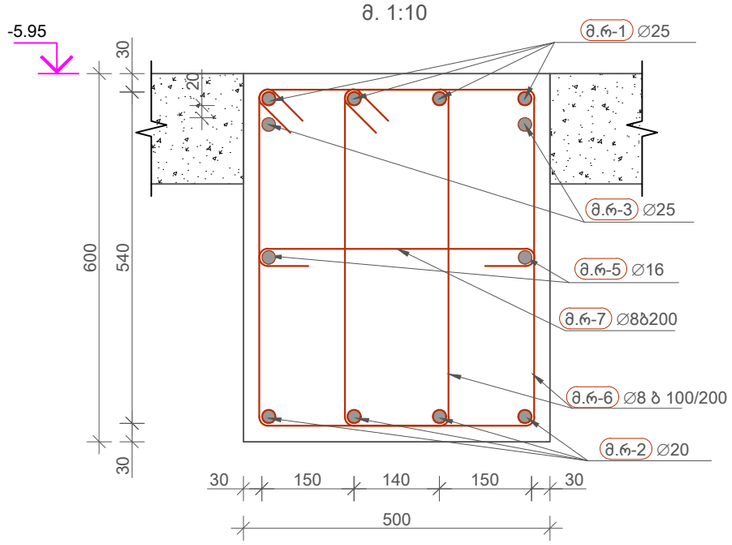

კვეთი 2-2
მ. 1:10

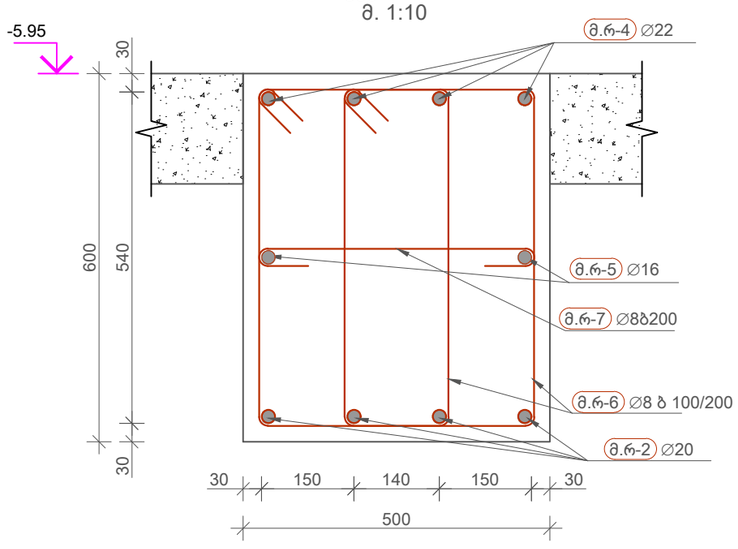

მონოლითური რიგელი 11-ის არმირების სპეციფიკაცია

პოზ	∅ [mm]	კლასი	ესკიზი [mm]	ერთ. ზომა [mm]	ერთ. წონა [kg]	რაოდ.	მთ. სიგრძე [mm]	მთ. წონა [kg]	შენიშვნა
მ.რ-1	25	A500C	500, 7500	8001	30.83	4	32004	123.32	
მ.რ-2	20	A500C	11560	11560	28.51	4	46240	114.03	
მ.რ-3	25	A500C	4000	4000	15.41	2	8000	30.83	
მ.რ-4	22	A500C	500, 5300	5800	17.31	4	23201	69.23	
მ.რ-5	16	A500C	11560	11560	18.25	2	23120	36.49	
მ.რ-6	8	A500C	560, 84, 84, 320, 320, 560	1927	0.76	166	319902	126.23	ბ 100/200
მ.რ-7	8	A500C	456, 84, 84	624	0.25	52	32448	12.8	

ბეტონი b25 V=3.2მ^3 — ჯამური წონა 513 kg

კლასი	∅ [mm]	მთ. სიგრძე [mm]	მთ. წონა [kg]
A500C	8	352350	139.03
A500C	16	23120	36.49
A500C	20	46240	114.03
A500C	22	23201	69.23
A500C	25	40004	154.15

No	Date	Revision	Issued by

მისამართი ADDRESS: ქ.თბილისი, ჭავჭავაძის ჭიშა N 23

პროექტი PROJECT: ცენტრალური ჰოსპიტალი

დამკვეთი COSTUMER: ს.ს. სამედიცინო კორპორაცია ევექსი

ნახაზი DRWG: კონსტრუქციული ნაწილი

APEX Studio 1

პროექტის No	ნახ. კოდი	ნახაზის No
PROJECT No	DRWG. CODE	DRWG. No
		139 /213

დახაზა DRW.BY	კონტრ. STR.EN	მთ.კონსულტ LED.EN	მასშტაბი SCALE
ნ.ბ.	ნ.ბ.	დ.ც.	ცალსახად

ფორმატი LAYOUT A3

სტადია STATUS მ.პ

რევიზია REVISION R-0

მონოლითური რიგელი 12-ის განშლა (1 ცალი)
მ 1:40

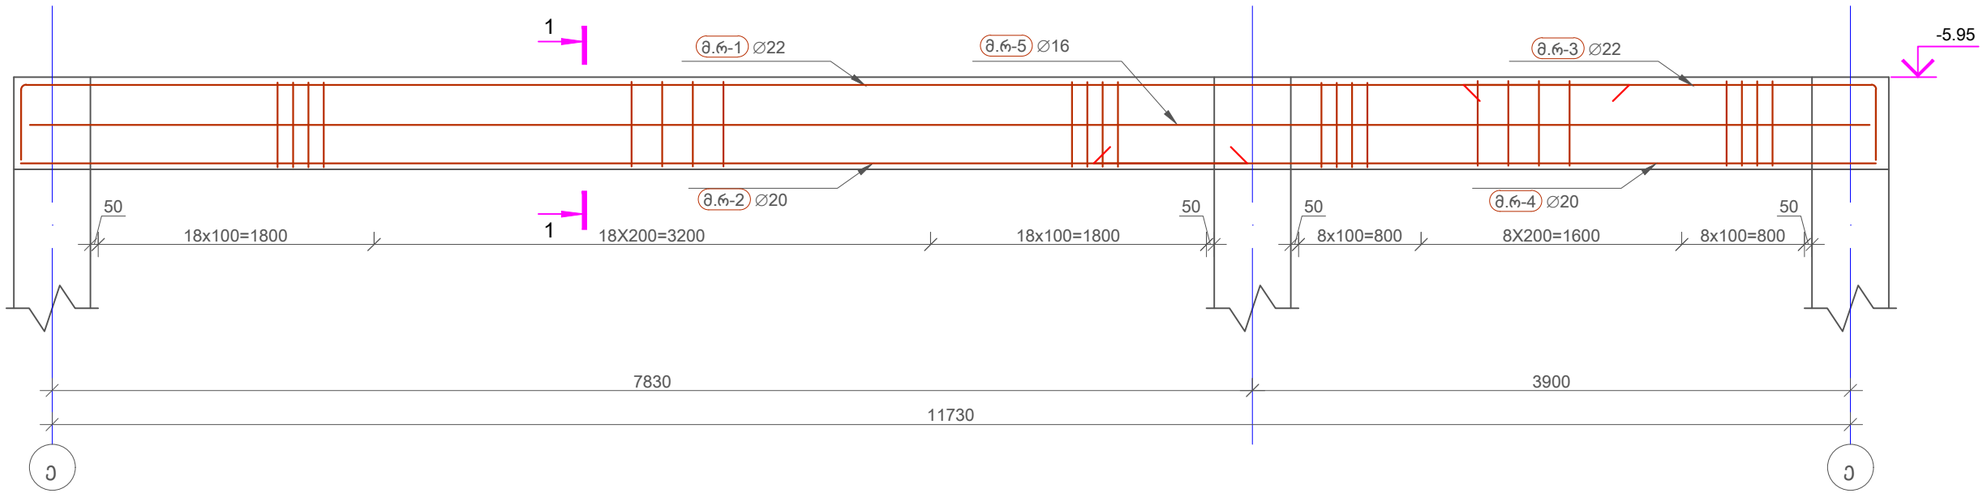

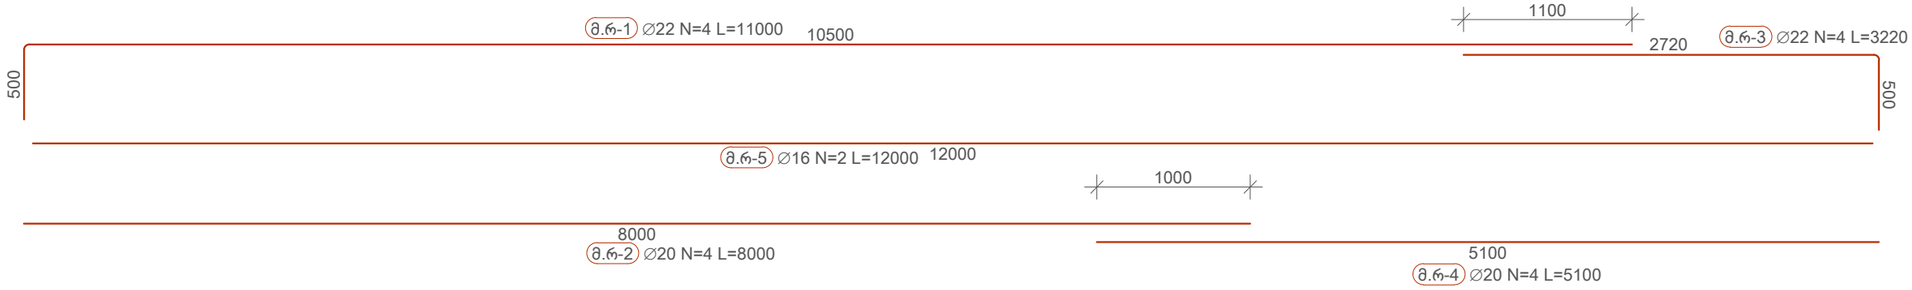

No	Date	Revision	Issued by

მისამართი ADDRESS: ქ.თბილისი, ჭავჭავაძის ქუჩა N 23

დამკვეთი COSTUMER: ს.ს. სამედიცინო კორპორაცია ევექსი

პროექტი PROJECT: ცენტრალური საავადმყოფო

ნახაზი DRWG: კონსტრუქციული ნაწილი

APEX Studio 1

პროექტის No	ნახ. კოდი	ნახაზის No
PROJECT No	DRWG. CODE	DRWG. No
		140 /213

დახაზა DRW.BY	კონსტ. STR.EN	ზე.კონტ LED.EN	მასშტაბი SCALE
ნ.ბ.	ნ.ბ.	დ.ც.	ცვლებადი

ფორმატი LAYOUT A3

სტადია STATUS მ.პ

რევიზია REVISION R-0

კვეთი 1-1
მ. 1:10

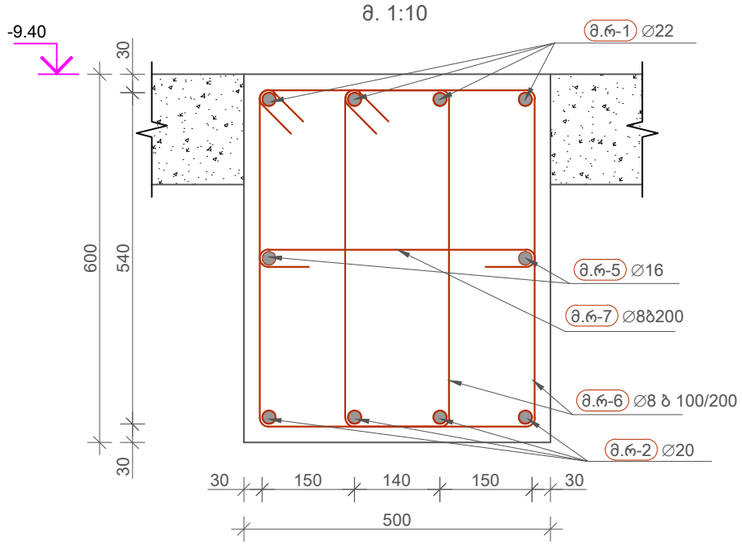

მონოლითური რიგელი 12-ის არმირების სპეციფიკაცია

პოზ	∅ [mm]	კლასი	ესკიზი [mm]	ერთ. ზომა [mm]	ერთ. წონა [kg]	რაოდ.	მთ. სიგრძე [mm]	მთ. წონა [kg]	შენიშვნა
მ.რ-1	22	A500C	400 — 11200 — 400	12000	35.81	4	48000	143.23	
მ.რ-2	20	A500C	11200	11200	27.62	4	44800	110.48	
მ.რ-3	8	A500C	560 / 320 / 8 / 4 / 8 / 320 / 560	1927	0.76	142	273651	107.98	ბ 100/200

ბეტონი b25 V=3.4მ^3 — ჯამური წონა 362 kg

კლასი	∅ [mm]	მთ. სიგრძე [mm]	მთ. წონა [kg]
A500C	8	273651	107.98
A500C	20	44800	110.48
A500C	22	48000	143.23

No	Date	Revision	Issued by

მისამართი ADDRESS: ქ.თბილისი, ჭავჭავაძის ჭიშა N 23

დამკვეთი COSTUMER: ს.ს. სამედიცინო კორპორაცია ევექსი

APEX Studio 1

პროექტი PROJECT: ცენტრალური პოსპიტალი

ნაწილი DRWG: კონსტრუქციული ნაწილი

პროექტის No	ნახ. კოდი	ნახაზის No
PROJECT No	DRWG. CODE	DRWG. No
		141 /213

დახაზა DRW.BY	კონსტრ. STR.EN	ხელმძღ. LED.EN	მასშტაბი SCALE
ნ.ბ.	ნ.ბ.	დ.ც.	ცვლებადი

ფორმატი LAYOUT A3

სტატუსი STATUS B.3

რევიზია REVISION R-0

კონსტრუქციული ელემენტების მარკირების გეგმა -2.35 ნიშნულზე
მ 1:150

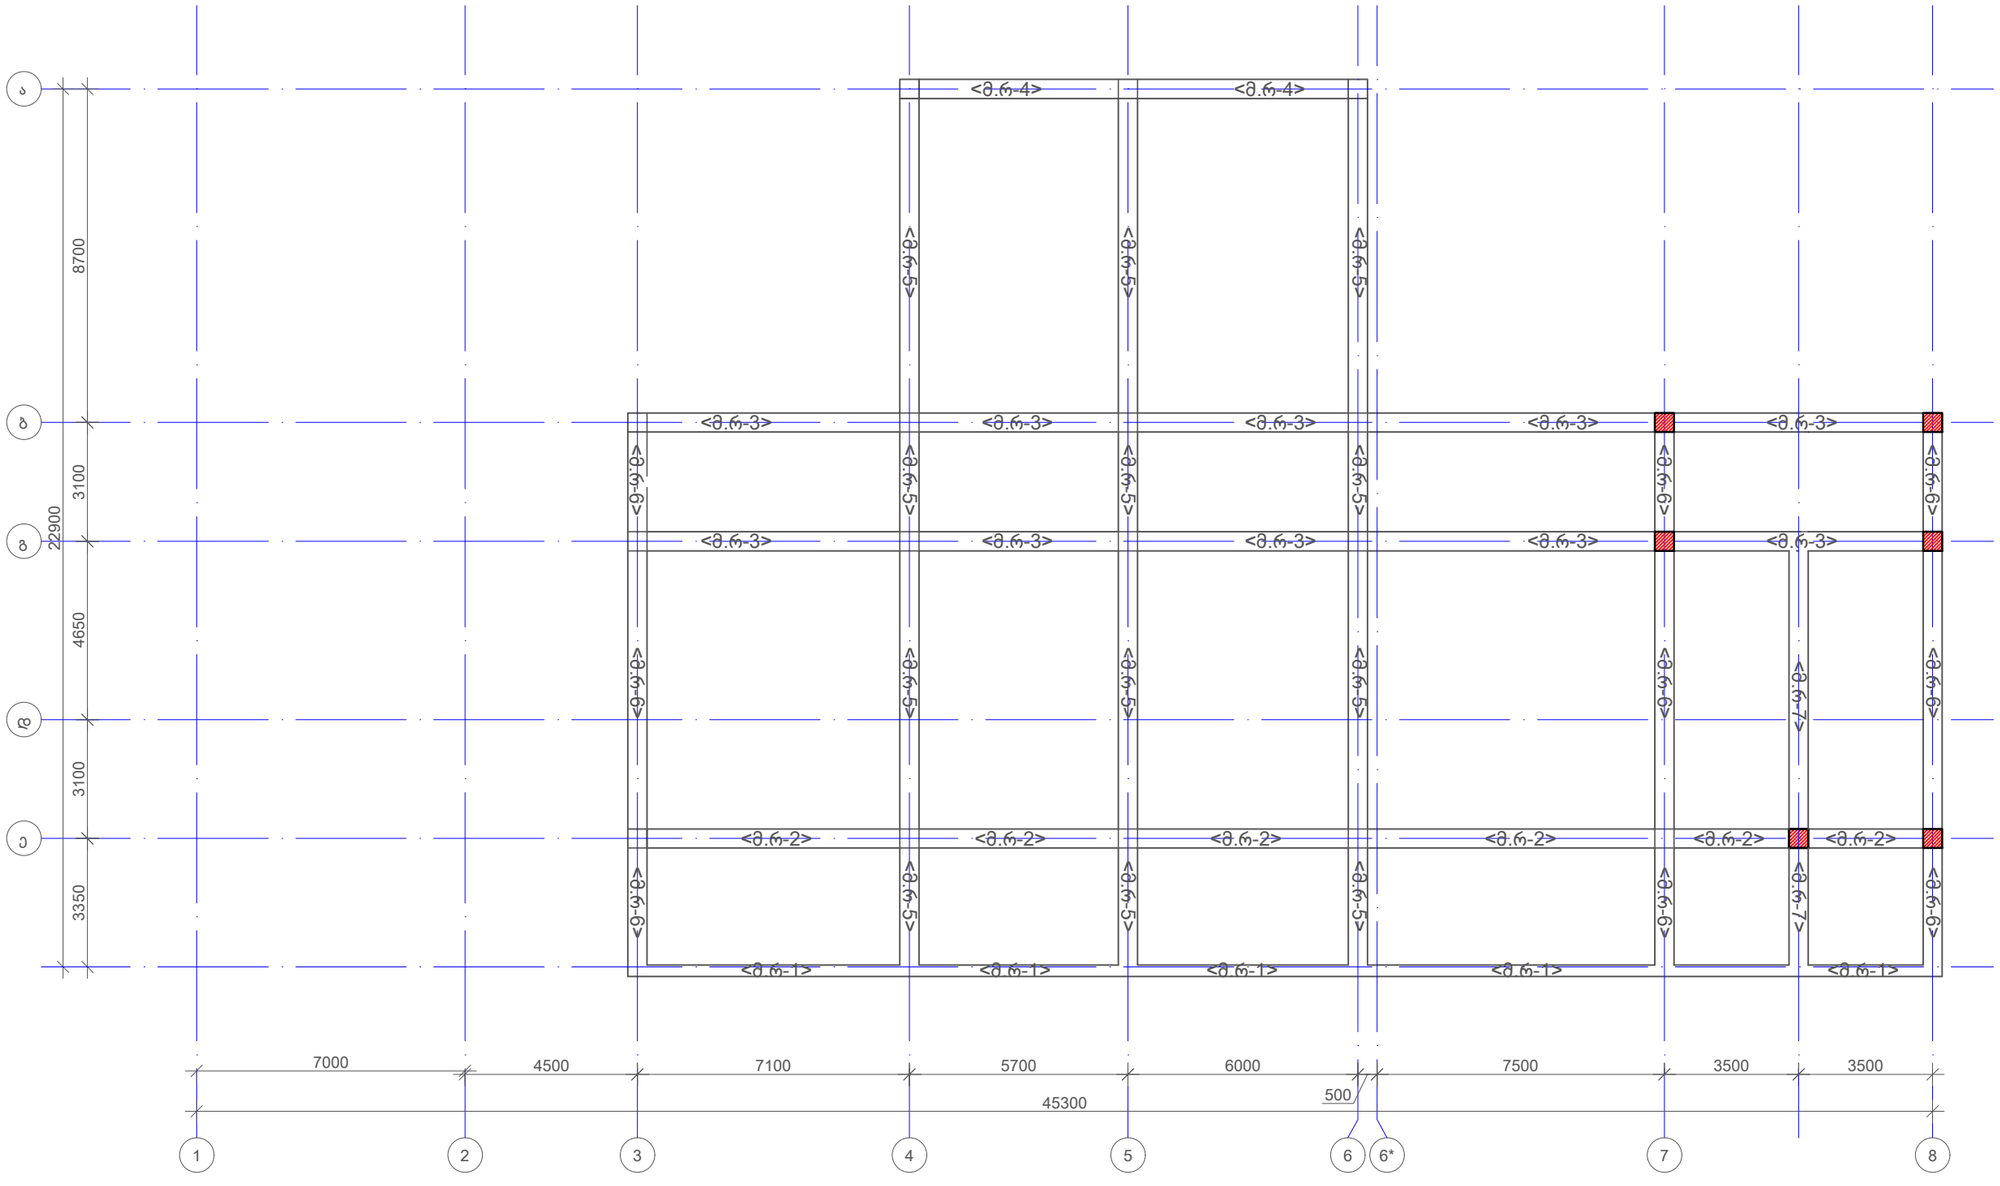

რიგელების არმირების ამოკრეფა -2.35ნიშნულზე			
კლასი	∅ [mm]	მთ. სიგრძე [mm]	მთ. წონა [kg]
A500C	8	7715485	3044.41
A500C	16	621932	981.62
A500C	18	115590	230.9
A500C	20	1058682	2610.87
A500C	22	873548	2606.7
A500C	25	280022	1079.03
ჯამური წონა 10628 კგ			
ბეტონი b25 V=60.58^3			

No	Date	Revision	Issued by

მისამართი ADDRESS: ქ.თბილისი, ჭავჭავაძის ქუჩა N 23

დამკვეთი COSTUMER: ს.ს. სამედიცინო კორპორაცია ევექსი

პროექტი PROJECT: ცენტრალური საავადმყოფო

ნახაზი DRWG: კონსტრუქციული ნაწილი

APEX Studio 1

დახაზა DRW.BY	კონსტ. STR.EN	მთ.კონსულტ LED.EN	მასშტაბი SCALE
ნ.ბ.	ნ.ბ.	დ.ც.	ცვლებადი

ფორმატი LAYOUT A3

სტადია STATUS მ.პ

რევიზია REVISION R-0

პროექტის No	ნახ. კოდი	ნახაზის No
PROJECT No	DRWG. CODE	DRWG. No
		142 /213

მონოლითური რიგელი 1-ის განშლა(1 ცალი)
მ 1:50

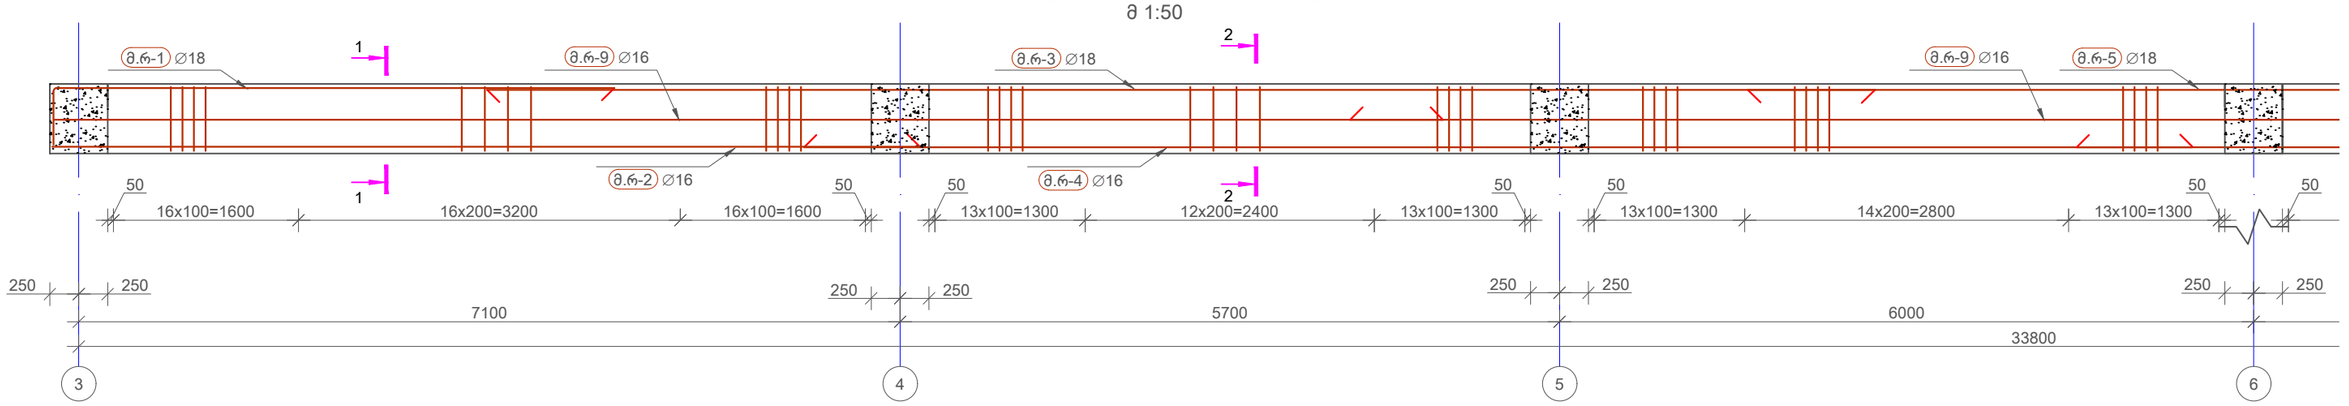

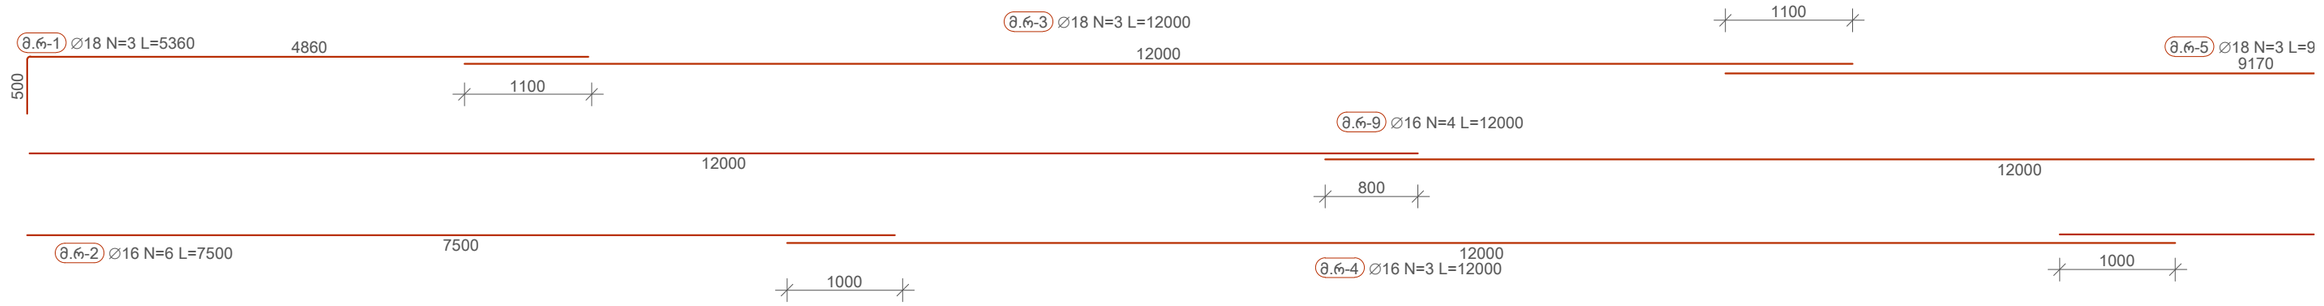

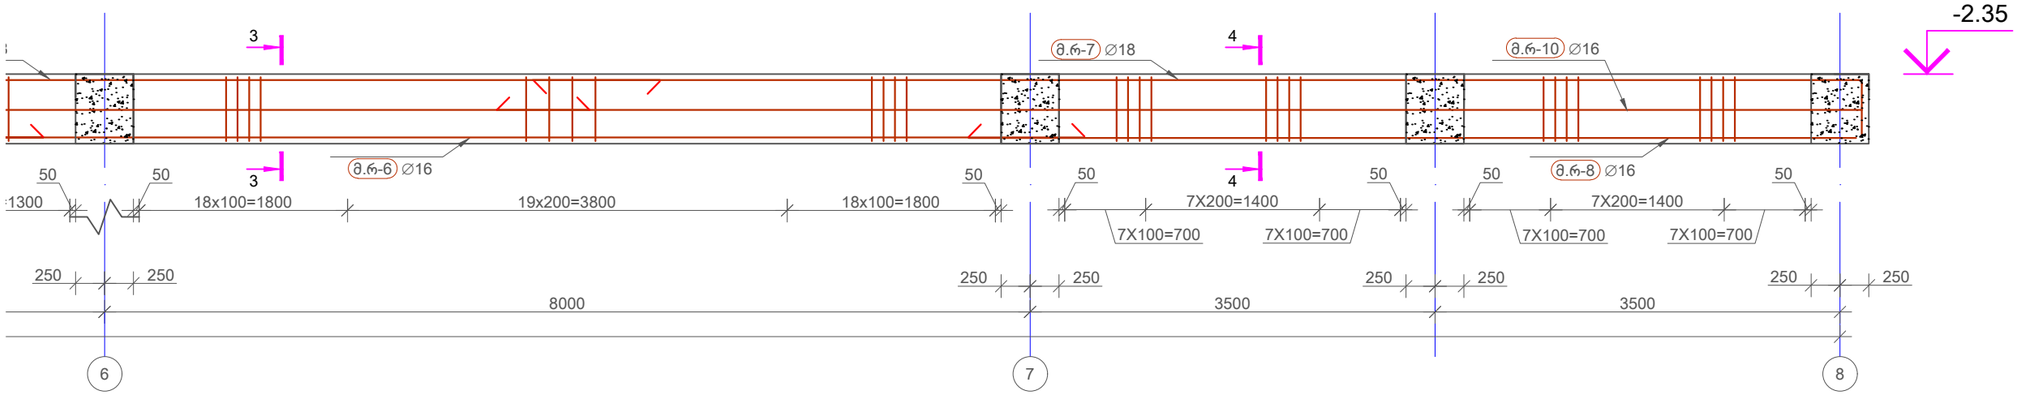

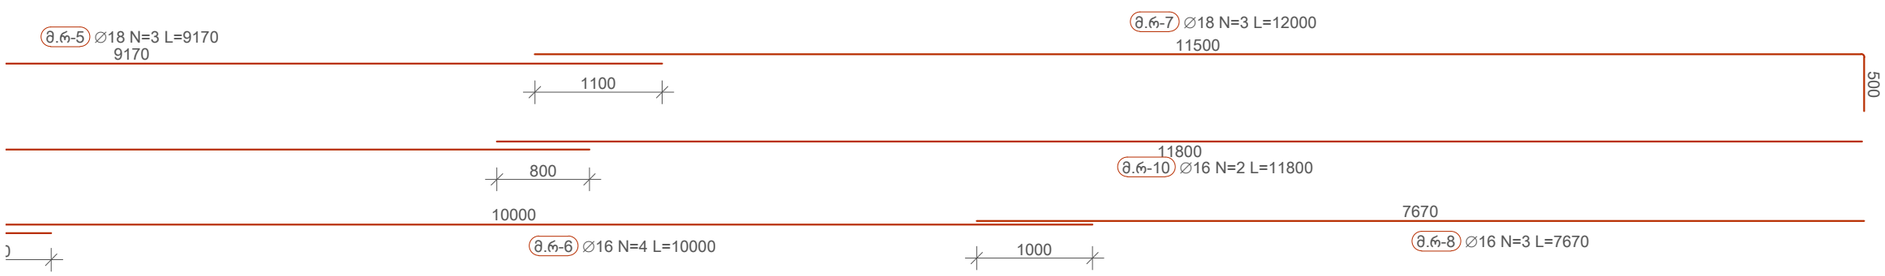

				მისამართი ADDRESS	ქ.თბილისი, ჭავჭავაძის ქუჩა N 23	დამკვეთი COSTUMER	ს.ს. სამედიცინო კორპორაცია ევექსი	APEX Studio 1			
				პროექტი PROJECT	ცენტრალური პოსპიტალი	ნახაზი DRWG	კონსტრუქციული ნაწილი	პროექტის No PROJECT No	ნახ. კოდი DRWG. CODE	ნახაზის No DRWG. No	
No	Date	Revision	Issued by							143 /213	

შეასრ. DRW.BY	კონსტრ. STR.EN	ხელმძღ. LED.EN	მასშტაბი SCALE
ნ.ბ.	ნ.ბ.	დ.ც.	ცვლებადი
			დოკუმენტი LAYOUT A3
			სტატუსი STATUS მ.პ
			რევიზია REVISION R-0

კვეთი 1-1
მ. 1:10

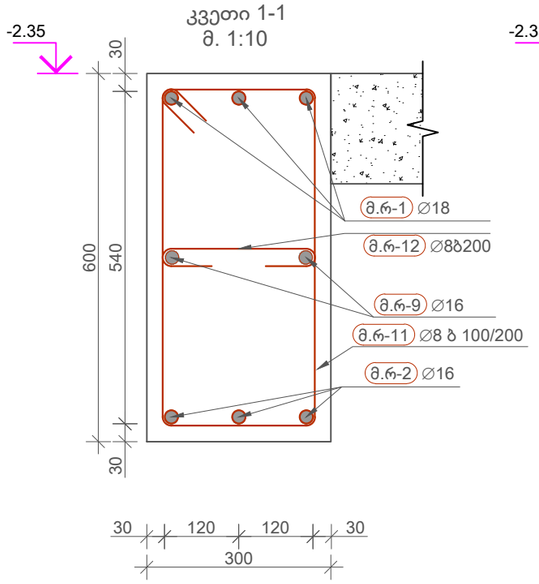

კვეთი 2-2
მ. 1:10

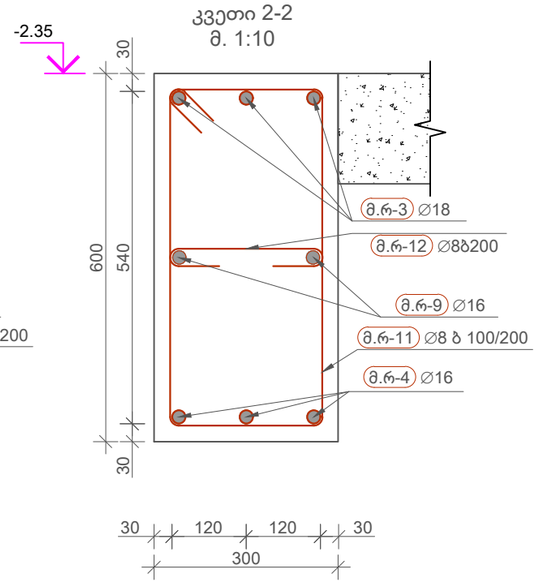

კვეთი 3-3
მ. 1:10

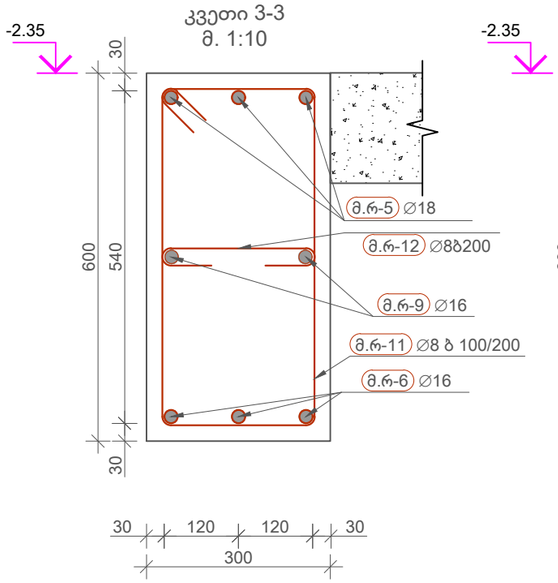

კვეთი 4-4
მ. 1:10

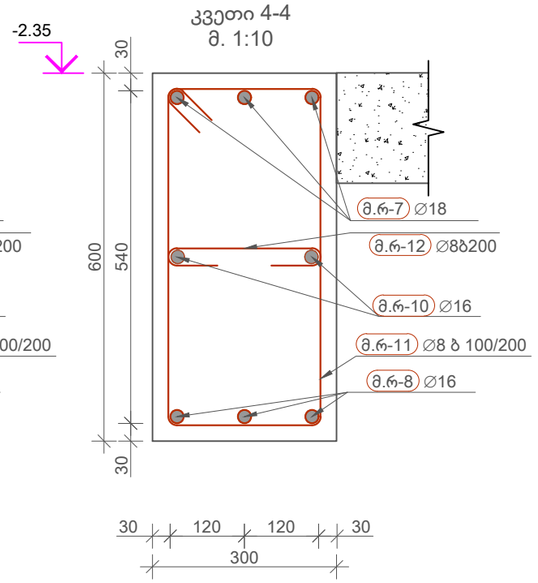

მონოლითური რიგელი 1-ის არმირების სპეციფიკაცია

პოზ	∅ [mm]	კლასი	ესკიზი [mm]	ერთ. ზომა [mm]	ერთ. წონა [kg]	რაოდ.	მთ. სიგრძე [mm]	მთ. წონა [kg]	შენიშვნა
მ.რ-1	18	A500C	4860, 500	5360	10.71	3	16080	32.12	
მ.რ-2	16	A500C	7500	7500	11.84	6	45001	71.03	
მ.რ-3	18	A500C	12000	12000	23.97	3	36000	71.91	
მ.რ-4	16	A500C	12000	12000	18.94	3	36000	56.82	
მ.რ-5	18	A500C	9170	9170	18.32	3	27510	54.95	
მ.რ-6	16	A500C	10000	10000	15.78	4	40000	63.13	
მ.რ-7	18	A500C	500, 11500	12000	23.97	3	36000	71.91	
მ.რ-8	16	A500C	7670	7670	12.11	3	23010	36.32	
მ.რ-9	16	A500C	12000	12000	18.94	4	48000	75.76	
მ.რ-10	16	A500C	11800	11800	18.62	2	23600	37.25	
მ.რ-11	8	A500C	560, 260, 84, 84, 260, 560	1808	0.71	225	406800	160.52	ბ 100/200
მ.რ-12	8	A500C	256, 84, 84	424	0.17	180	76320	30.11	

ბეტონი b25 V=6.2მ^3 — ჯამური წონა 762 kg

კლასი	∅ [mm]	მთ. სიგრძე [mm]	მთ. წონა [kg]
A500C	8	483120	190.63
A500C	16	215612	340.31
A500C	18	115590	230.9

No	Date	Revision	Issued by

მისამართი ADDRESS: ქ.თბილისი, ჭავჭავაძის ჭუჩა N 23

პროექტი PROJECT: ცენტრალური პოსპიტალი

დამკვეთი COSTUMER: ს.ს. სამედიცინო კორპორაცია ევექსი

ნახაზი DRWG: კონსტრუქციული ნაწილი

APEX Studio 1

პროექტის No PROJECT No	ნახ. კოდი DRWG. CODE	ნახაზის No DRWG. No
		144 /213

დახაზა DRW.BY	კონსტ. STR.EN	შთ. კონსტ LED.EN	მასშტაბი SCALE
ნ.ბ.	ნ.ბ.	დ.ც.	ცვლებადი

ფორმატი LAYOUT A3

სტატია STATUS მ.პ

რევიზია REVISION R-0

მონოლითური რიგელი 2-ის განშლა(1 ცალი)
მ 1:50

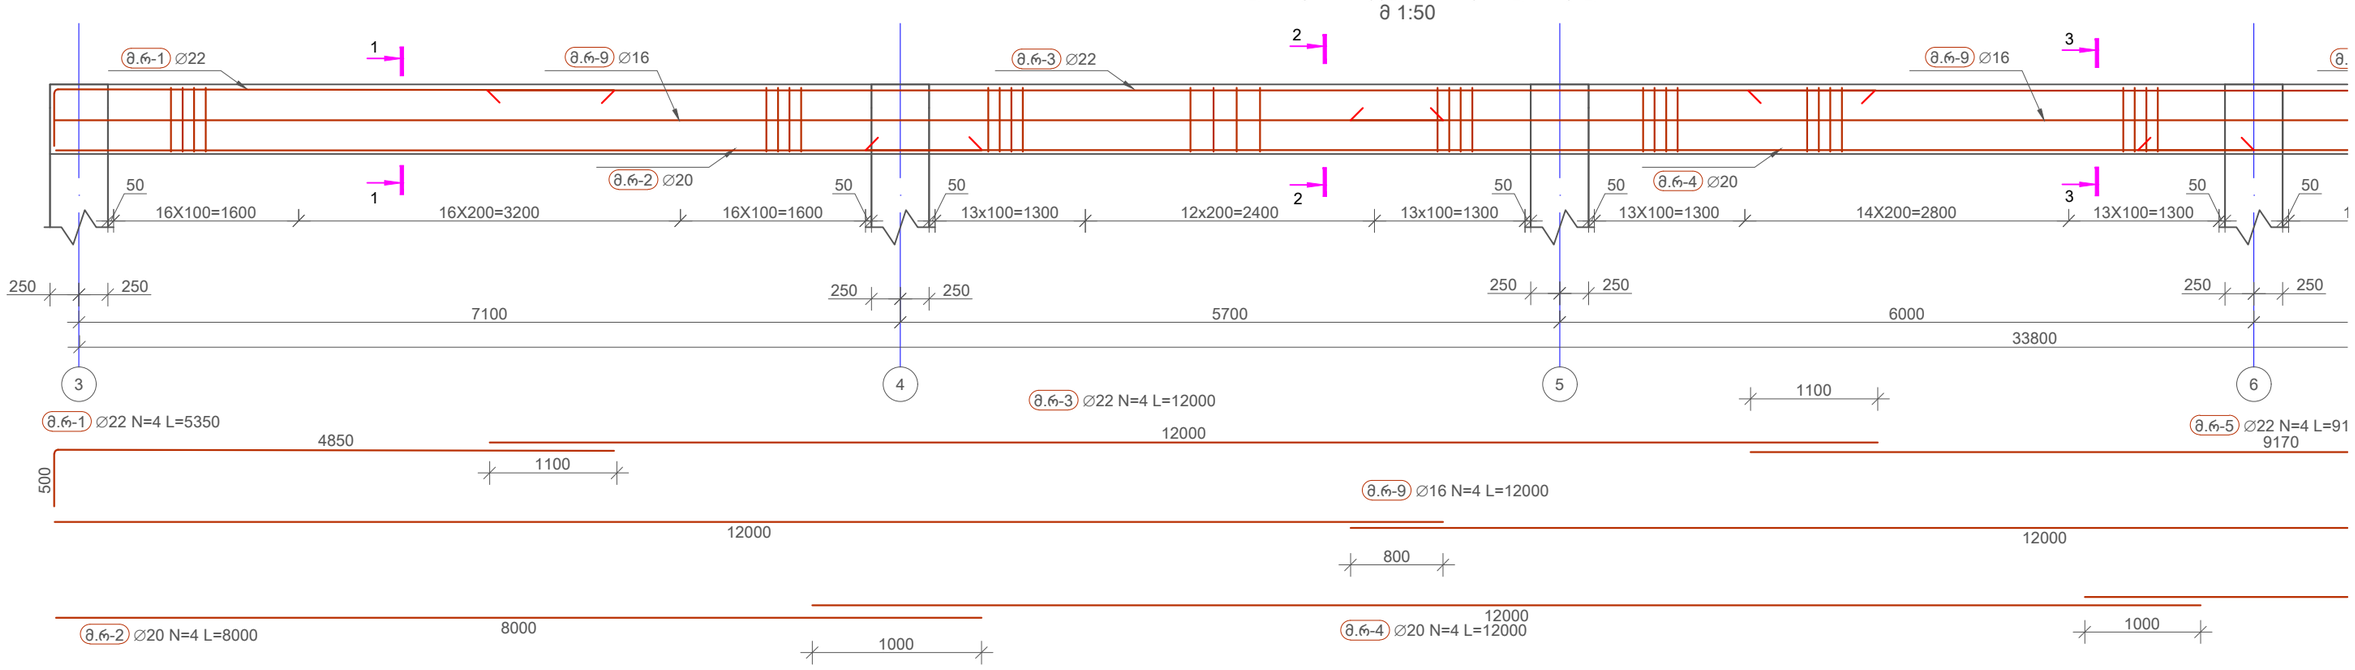

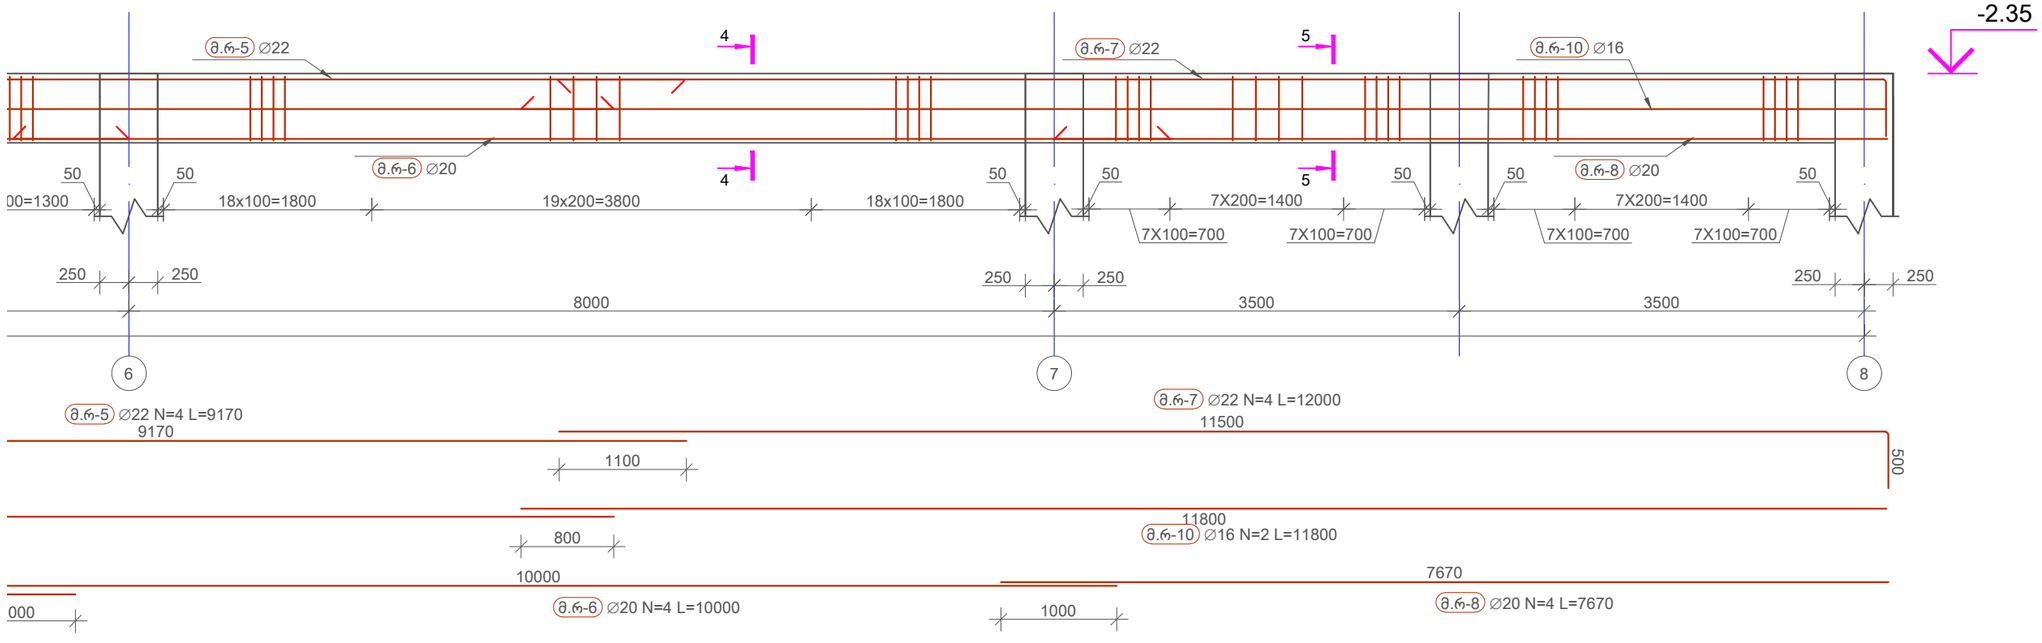

No	Date	Revision	Issued by

მისამართი ADDRESS: ქ.თბილისი, ჭავჭავაძის ქუჩა N 23

დამკვეთი COSTUMER: ს.ს. სამედიცინო კორპორაცია ევექსი

პროექტი PROJECT: ცენტრალური პოსპიტალი

ნახაზი DRWG: კონსტრუქციული ნაწილი

APEX Studio 1

პროექტის No PROJECT No	ნახ. კოდი DRWG. CODE	ნახაზის No DRWG. No
		145 /213

ფასაზა DRW.BY	კონტრ STR.EN	მთ. კონტრ LED.EN	მასშტაბი SCALE
ნ.ბ.	ნ.ბ.	დ.ც.	ცვლებადი

ფორმატი LAYOUT A3

სტატუსი STATUS მ.პ

რევიზია REVISION R-0

კვეთი 1-1
მ. 1:10

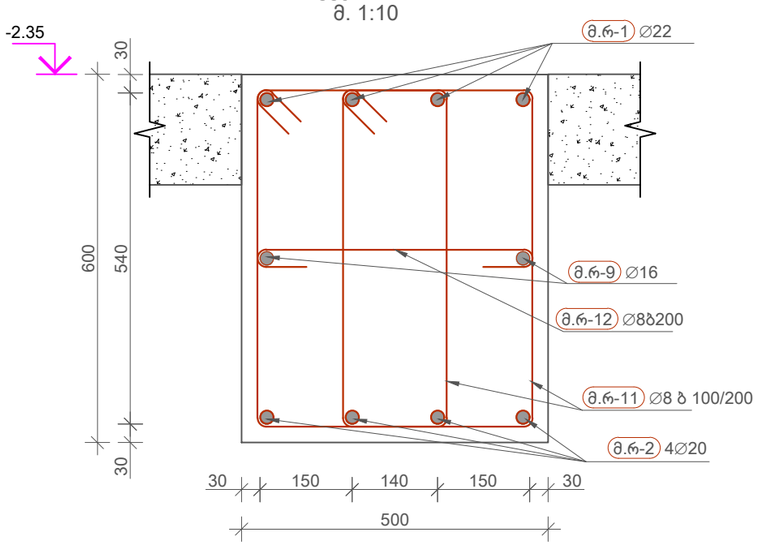

კვეთი 2-2
მ. 1:10

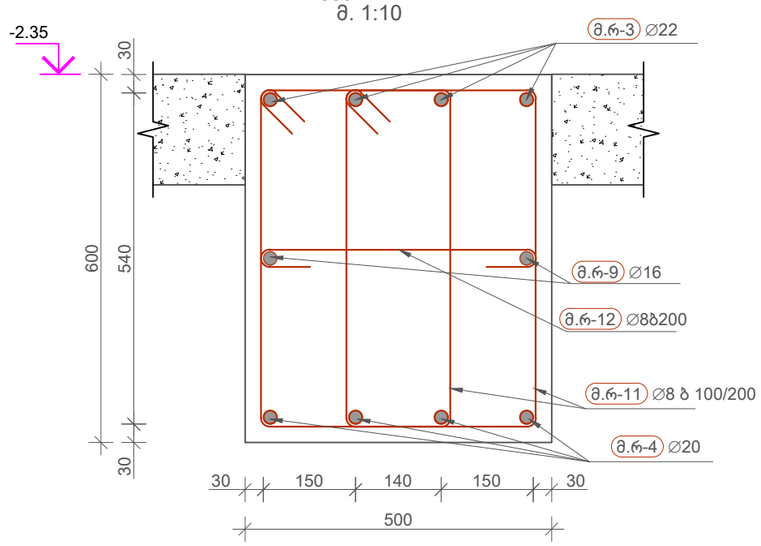

კვეთი 4-4
მ. 1:10

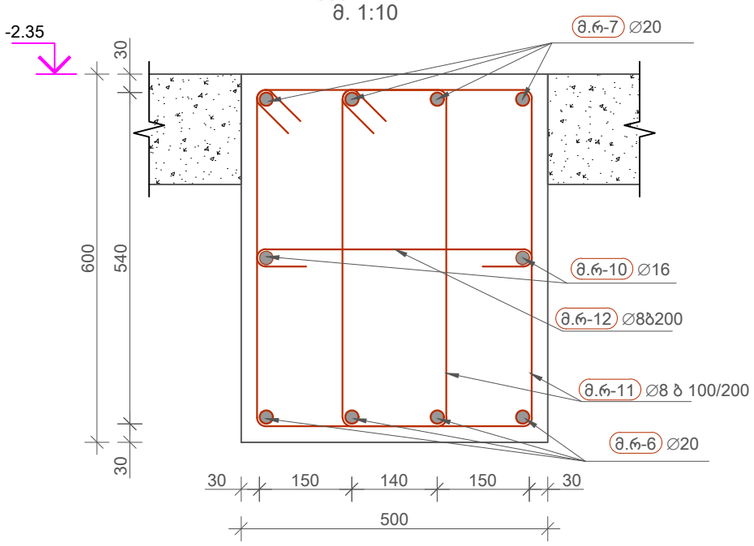

კვეთი 5-5
მ. 1:10

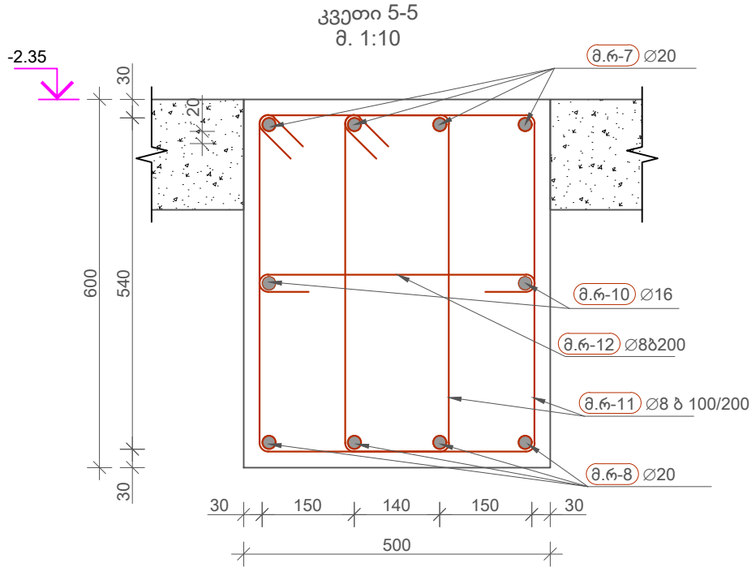

No	Date	Revision	Issued by

მისამართი ADDRESS: ქ.თბილისი, ჭავჭავაძის ქუჩა N 23

პროექტი PROJECT: ცენტრალური პოსპიტალი

დამკვეთი COSTUMER: ს.ს. სამედიცინო კორპორაცია ევექსი

ნახაზი DRWG: კონსტრუქციული ნაწილი

APEX Studio 1

პროექტის No	ნახ. კოდი	ნახაზის No
PROJECT No	DRWG. CODE	DRWG. No
		146 /213

დახაზა DRW.BY	კონსტ STR.EN	მთ.კონსტ LED.EN	მასშტაბი SCALE
ნ.ბ.	ნ.ბ.	დ.ც.	ცვლადი

ფორმატი LAYOUT A3

სტატუსი STATUS მ.პ

რევიზია REVISION R-0

კვეთი 3-3
მ. 1:10

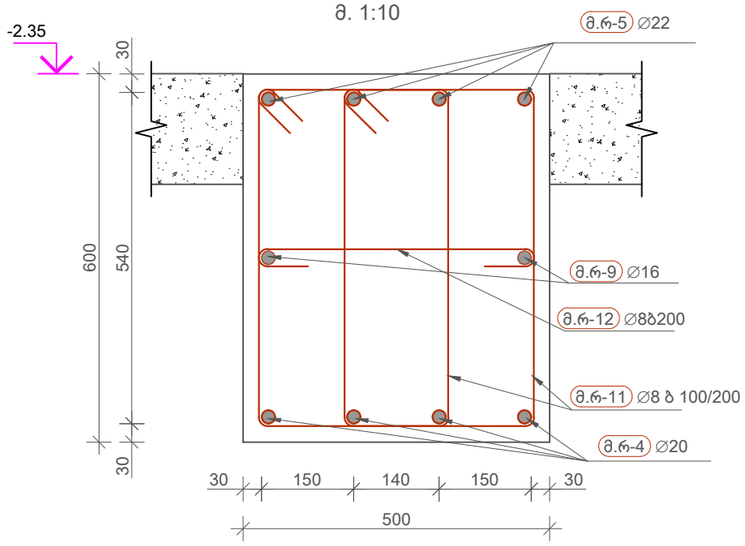

მონოლითური რიგელი 2-ის არმირების სპეციფიკაცია

პოზ	∅ [mm]	კლასი	ესკიზი [mm]	ერთ. ზომა [mm]	ერთ. წონა [kg]	რაოდ.	მთ. სიგრძე [mm]	მთ. წონა [kg]	შენიშვნა
მ.რ-1	22	A500C	4850, 500	5350	15.96	4	21398	63.85	
მ.რ-2	20	A500C	8000	8000	19.73	4	32000	78.92	
მ.რ-3	22	A500C	12000	12000	35.81	4	48000	143.23	
მ.რ-4	20	A500C	12000	12000	29.59	4	48000	118.38	
მ.რ-5	22	A500C	9170	9170	27.36	4	36680	109.45	
მ.რ-6	20	A500C	10000	10000	24.66	4	40000	98.65	
მ.რ-7	22	A500C	500, 11500	12000	35.81	4	48000	143.23	
მ.რ-8	20	A500C	7670	7670	18.92	4	30681	75.66	
მ.რ-9	16	A500C	12000	12000	18.94	4	48000	75.76	
მ.რ-10	16	A500C	11800	11800	18.62	2	23600	37.25	
მ.რ-11	8	A500C	560, 320, 320, 560	1927	0.76	440	847932	334.58	ბ 100/200
მ.რ-12	8	A500C	456, 84, 84	624	0.25	180	112320	44.32	
ბეტონი b25 V=9.5მ^3				ჯამური წონა 1323 kg					

კლასი	∅ [mm]	მთ. სიგრძე [mm]	მთ. წონა [kg]
A500C	8	960252	378.9
A500C	16	71600	113.01
A500C	20	150681	371.6
A500C	22	154078	459.78

No	Date	Revision	Issued by

მისამართი ADDRESS: ქ.თბილისი, ჭავჭავაძის ქუჩა N 23

დამკვეთი COSTUMER: ს.ს. სამედიცინო კორპორაცია ევექსი

პროექტი PROJECT: ცენტრალური ჰოსპიტალი

ნახაზი DRWG: კონსტრუქციული ნაწილი

APEX Studio 1

პროექტის No	ნახ. კოდი	ნახაზის No
PROJECT No	DRWG. CODE	DRWG. No
		147 /213

დახაზა DRW.BY	კონსტ STR.EN	მთ. კონსტ LED.EN	მასშტაბი SCALE
ნ.ბ.	ნ.ბ.	დ.ც.	ცვლადი

ფორმატი LAYOUT A3

სტატუსი STATUS მ.პ

რევიზია REVISION R-0

მონოლითური რიგელი 3-ის განშლა(2 ცალი)
მ 1:50

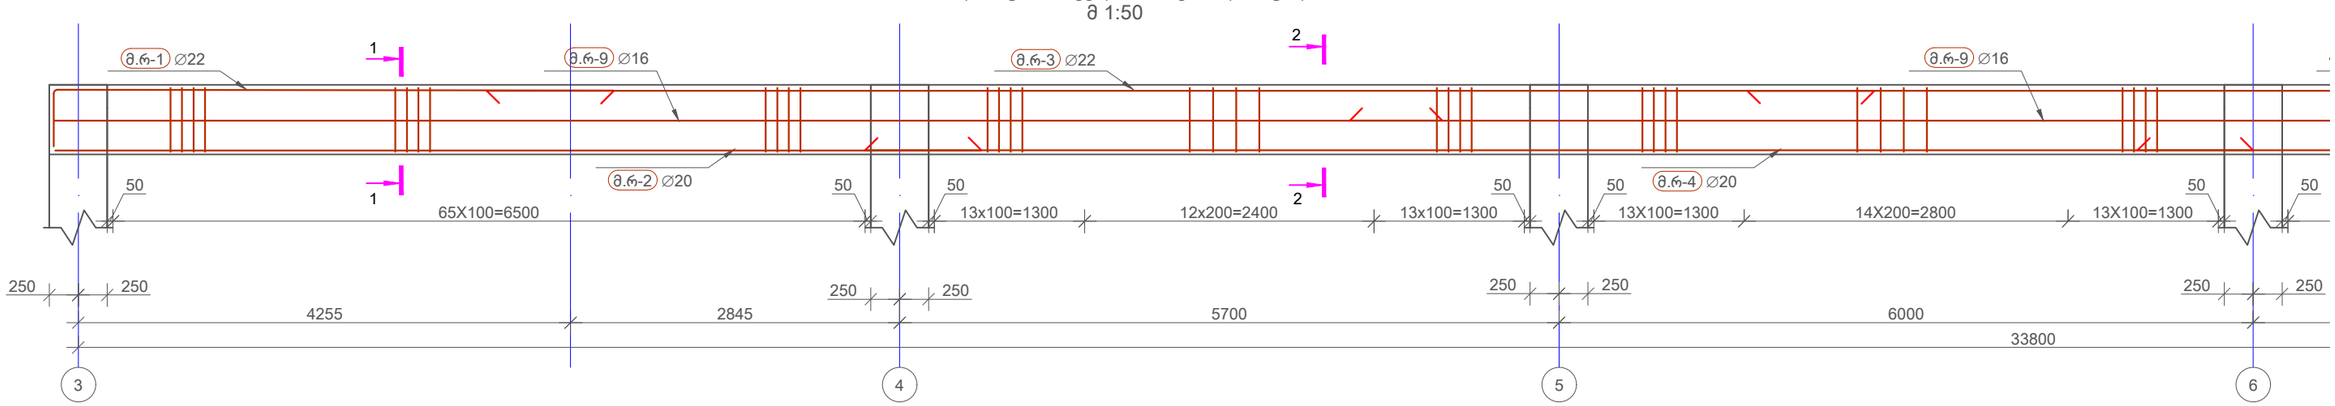

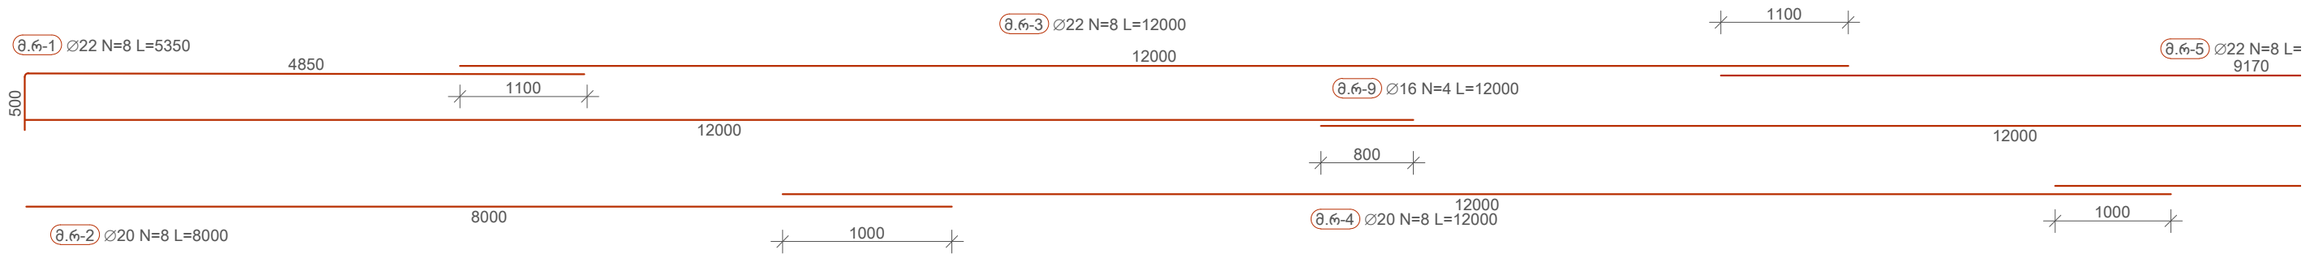

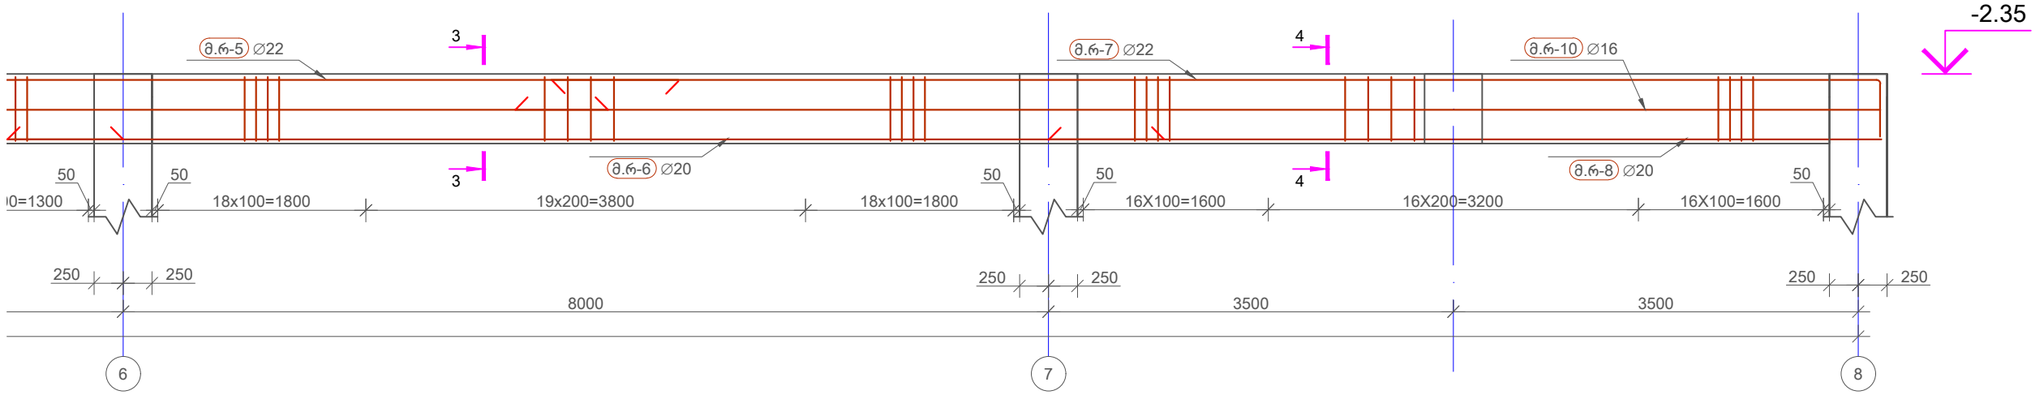

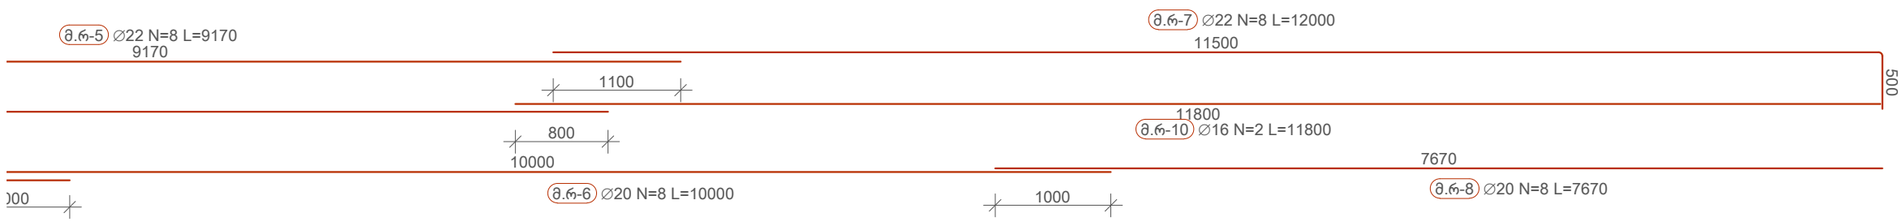

No	Date	Revision	Issued by

მისამართი ADDRESS: ქ.თბილისი, ჭავჭავაძის ქუჩა N 23

დამკვეთი COSTUMER: ს.ს. სამედიცინო კორპორაცია ევექსი

პროექტი PROJECT: ცენტრალური საავადმყოფო

ნახაზი DRWG: კონსტრუქციული ნაწილი

APEX Studio 1

პროექტის No	ნახ. კოდი	ნახაზის No
PROJECT No	DRWG. CODE	DRWG. No
		148 /213

ავტორი DRW.BY	კონტრ. STR.EN	ზე.კონტრ. LED.EN	მასშტაბი SCALE
ნ.ბ.	ნ.ბ.	დ.ც.	ცვლადსაი

ფორმატი LAYOUT A3

სტადია STATUS მ.პ.

რევიზია REVISION R-0

კვეთი 1-1
მ. 1:10

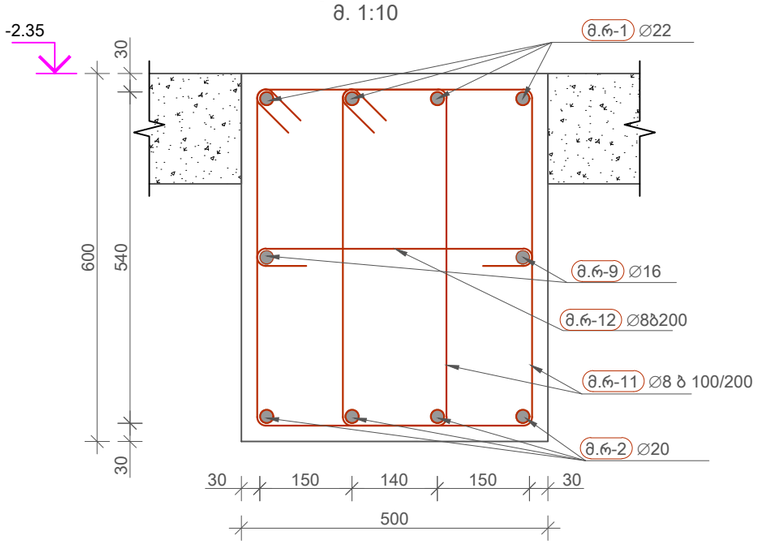

კვეთი 2-2
მ. 1:10

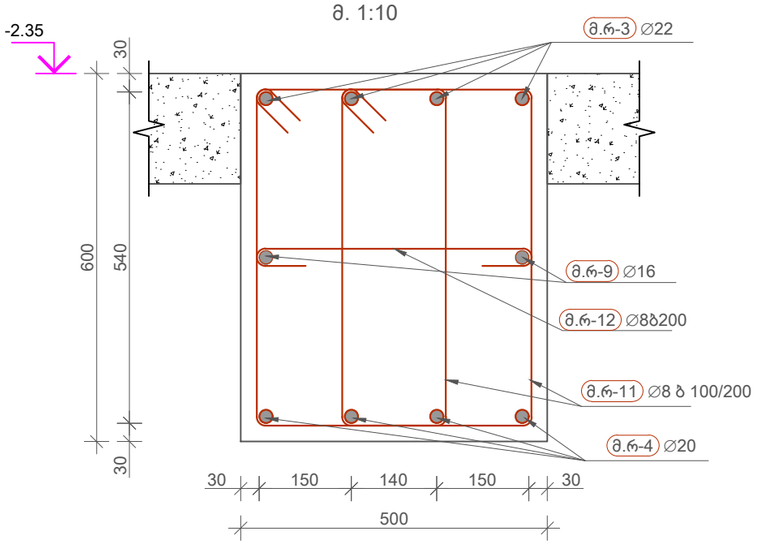

კვეთი 3-3
მ. 1:10

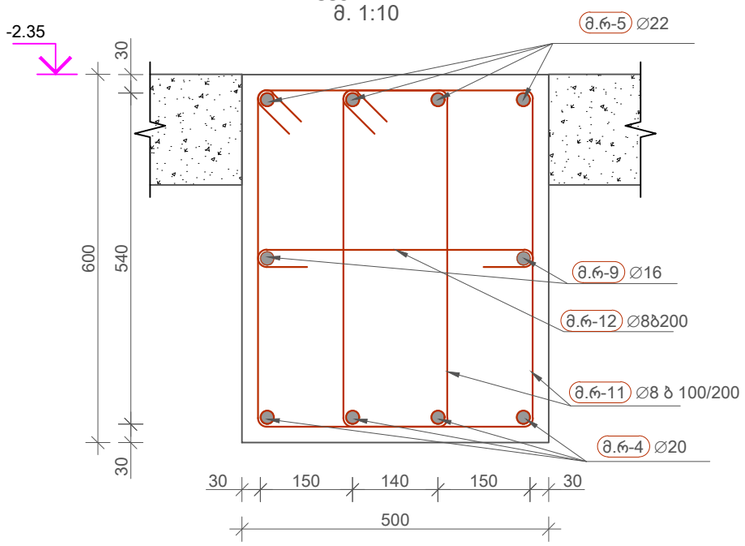

კვეთი 4-4
მ. 1:10

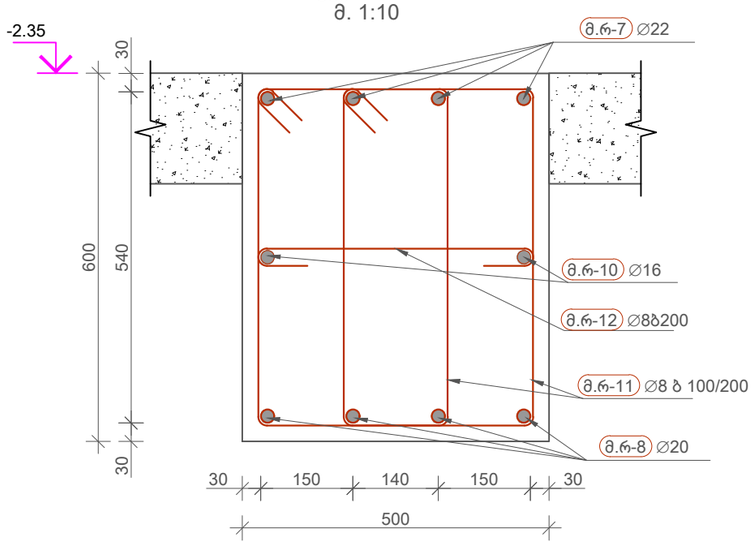

No	Date	Revision	Issued by

მისამართი ADDRESS: ქ.თბილისი, ჭავჭავაძის ქუჩა N 23

პროექტი PROJECT: ცენტრალური საავადმყოფო

დამკვეთი COSTUMER: ს.ს. სამედიცინო კორპორაცია ევექსი

ნახაზი DRWG: კონსტრუქციული ნაწილი

APEX Studio 1

პროექტის No	ნახ. კოდი	ნახაზის No
PROJECT No	DRWG. CODE	DRWG. No
		149 /213

ავტორი DRW.BY	კონტრ. STR.EN	შეკ. კონტრ. LED.EN	მასშტაბი SCALE
ნ.ბ.	ნ.ბ.	დ.ც.	ცვლადი

ფორმატი LAYOUT A3

სტადია STATUS მ.პ.

რევიზია REVISION R-0

მონოლითური რიგელი 3-ის არმირების სპეციფიკაცია

პოზ	∅ [mm]	კლასი	ესკიზი [mm]	ერთ. ზომა [mm]	ერთ. წონა [kg]	რაოედ.	მთ. სიგრძე [mm]	მთ. წონა [kg]	შენიშვნა
მ.რ-1	22	A500C	500 / 4850	5350	15.96	8	42796	127.71	
მ.რ-2	20	A500C	8000	8000	19.73	8	64000	157.83	
მ.რ-3	22	A500C	12000	12000	35.81	8	96000	286.47	
მ.რ-4	20	A500C	12000	12000	29.59	8	96000	236.75	
მ.რ-5	22	A500C	9170	9170	27.36	8	73360	218.91	
მ.რ-6	20	A500C	10000	10000	24.66	8	80000	197.29	
მ.რ-7	22	A500C	500 / 11500	12000	35.81	8	96000	286.47	
მ.რ-8	20	A500C	7670	7670	18.92	8	61361	151.33	
მ.რ-9	16	A500C	12000	12000	18.94	4	48000	75.76	
მ.რ-10	16	A500C	11800	11800	18.62	2	23600	37.25	
მ.რ-11	8	A500C	560; 320; 84; 84; 320; 560	1927	0.76	980	1888576	745.2	ბ 100/200
მ.რ-12	8	A500C	456; 84; 84	624	0.25	180	112320	44.32	

ბეტონი b25 V=9.5X2=19მ^3 ჯამური წონა 2565 kg

კლასი	∅ [mm]	მთ. სიგრძე [mm]	მთ. წონა [kg]
A500C	8	2000896	789.52
A500C	16	71600	113.01
A500C	20	301361	743.2
A500C	22	308156	919.55

No	Date	Revision	Issued by

მისამართი ADDRESS: ქ.თბილისი, ჭავჭავაძის ჭიშა N 23

დამკვეთი COSTUMER: ს.ს. სამედიცინო კორპორაცია ევექსი

პროექტი PROJECT: ცენტრალური პოსპიტალი

ნახაზი DRWG: კონსტრუქციული ნაწილი

APEX Studio 1

დახაზა DRW.BY	კონსტ. STR.EN	მთ.კონსტ. LED.EN	მასშტაბი SCALE
ნ.ბ.	ნ.ბ.	დ.ც.	ცალსახი

ფორმატი LAYOUT A3

სტადია STATUS მ.პ

რევიზია REVISION R-0

პროექტის No	ნახ. კოდი	ნახაზის No
PROJECT No	DRWG. CODE	DRWG. No
		150 /213

მონოლითური რიგელი 4-ის განშლა (1 ცალი)
მ 1:40

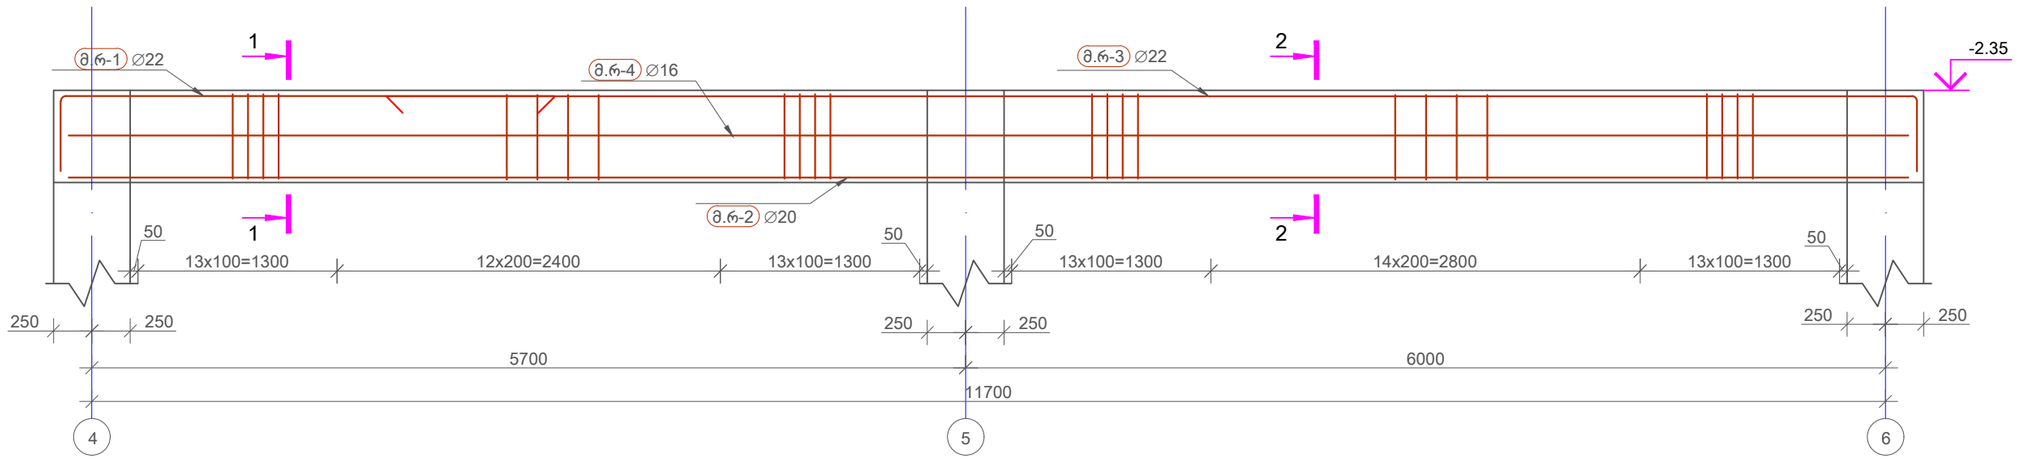

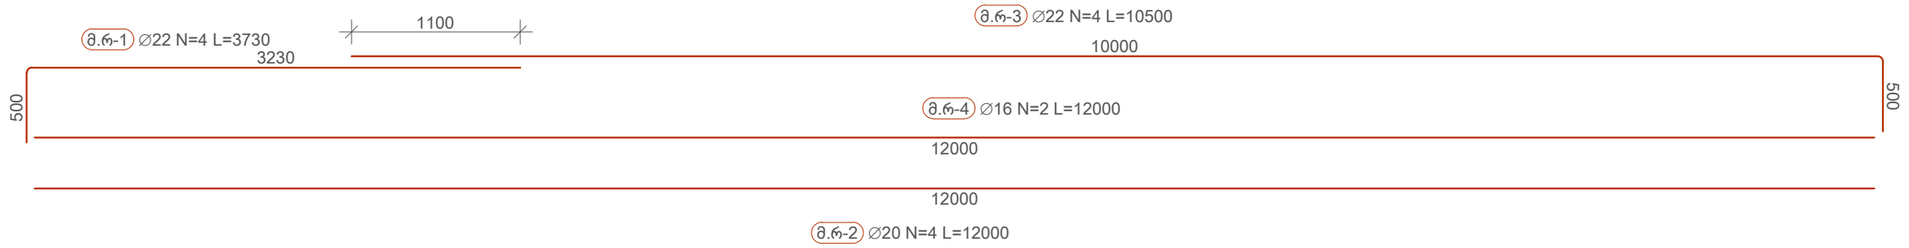

No	Date	Revision	Issued by

მისამართი ADDRESS: ქ.თბილისი, ჭავჭავაძის ქუჩა N 23

დამკვეთი COSTUMER: ს.ს. სამედიცინო კორპორაცია ევექსი

პროექტი PROJECT: ცენტრალური საავადმყოფო

ნაწილი DRWG: კონსტრუქციული ნაწილი

APEX Studio 1

პროექტის No	ნახ. კოდი	ნახაზის No
PROJECT No	DRWG. CODE	DRWG. No
		151 /213

ნახაზი DRW.BY	კონტრ STR.EN	ხელმძღ LED.EN	მასშტაბი SCALE
ნ.ბ.	ნ.ბ.	დ.ც.	ცვლებადი

ფორმატი LAYOUT A3

სტადია STATUS პ.პ

რევიზია REVISION R-0

კვეთი 1-1
მ. 1:10

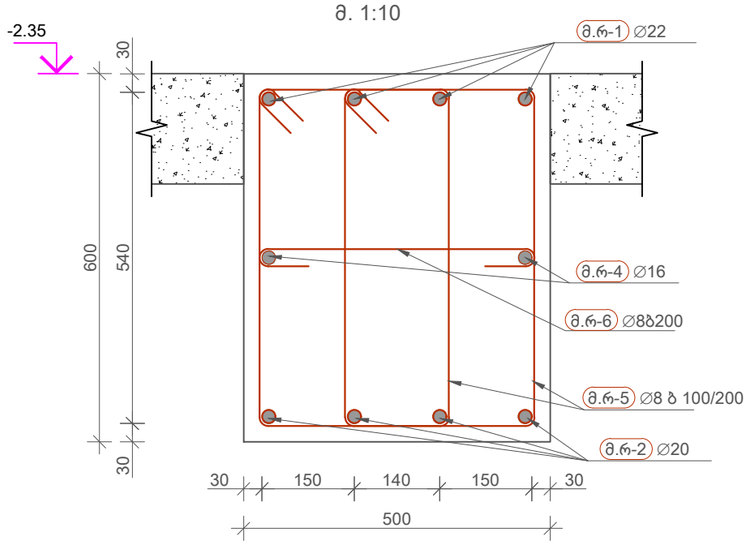

კვეთი 2-2
მ. 1:10

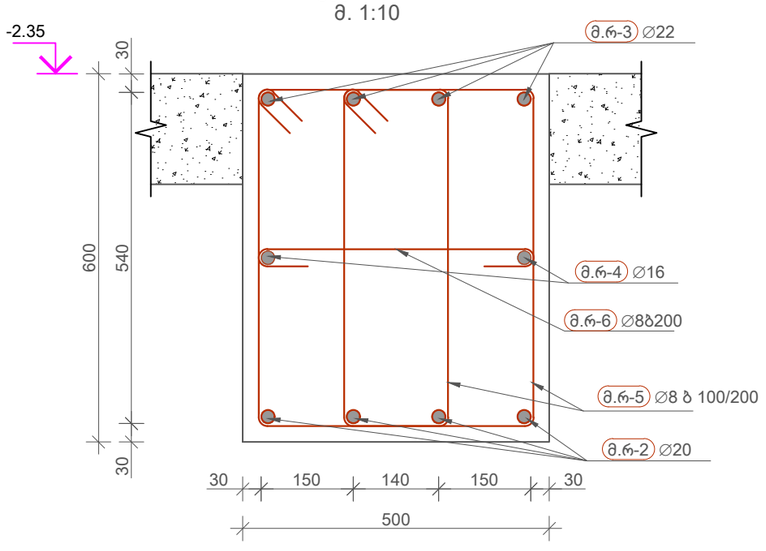

მონოლითური რიგელი 4-ის არმირების სპეციფიკაცია

პოზ	∅ [mm]	კლასი	ესკიზი [mm]	ერთ. ზომა [mm]	ერთ. წონა [kg]	რაოდ.	მთ. სიგრძე [mm]	მთ. წონა [kg]	შენიშვნა
მ.რ-1	22	A500C	3230 / 500	3730	11.13	4	14920	44.52	
მ.რ-2	20	A500C	12000	12000	29.59	4	48000	118.38	
მ.რ-3	22	A500C	10000 / 500	10500	31.33	4	42000	125.33	
მ.რ-4	16	A500C	12000	12000	18.94	2	24000	37.88	
მ.რ-5	8	A500C	560 / 320 / 560	1927	0.76	156	300630	118.62	ბ 100/200
მ.რ-6	8	A500C	456 / 84 / 84	624	0.25	54	33696	13.3	

ბეტონი b25 V=3.2მ^3 — ჯამური წონა 458 kg

კლასი	∅ [mm]	მთ. სიგრძე [mm]	მთ. წონა [kg]
A500C	8	334326	131.92
A500C	16	24000	37.88
A500C	20	48000	118.38
A500C	22	56920	169.85

No	Date	Revision	Issued by

მისამართი ADDRESS: ქ.თბილისი, ჯავთარაძის ქ.ჭუჩა N 23

დამკვეთი COSTUMER: ს.ს. სამედიცინო კორპორაცია ევექსი

პროექტი PROJECT: ცენტრალური პოსპიტალი

ნახაზი DRWG: კონსტრუქციული ნაწილი

APEX Studio 1

პროექტის No	ნახ. კოდი	ნახაზის No
PROJECT No	DRWG. CODE	DRWG. No
		152 /213

დახაზა DRW.BY	კონსტ. STR.EN	მთ.კონსტ LED.EN	მასშტაბი SCALE
ნ.ბ.	ნ.ბ.	დ.ც.	ცალუმდაი

ფორმატი LAYOUT A3 | სტადია STATUS მ.პ | რევიზია REVISION R-0

მონოლითური რიგელი 5-ის განშლა(3 ცალი)
მ 1:50

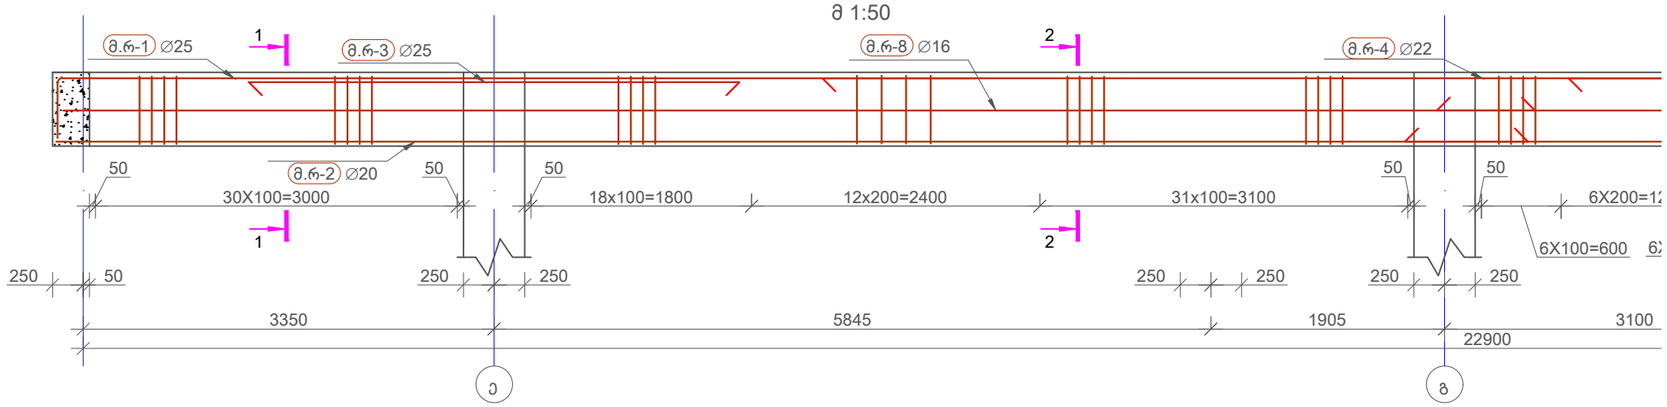

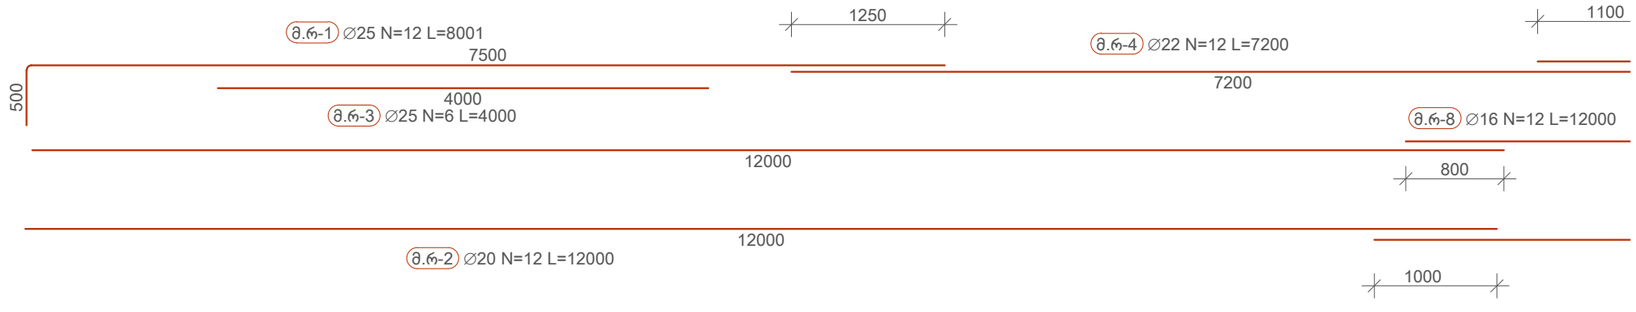

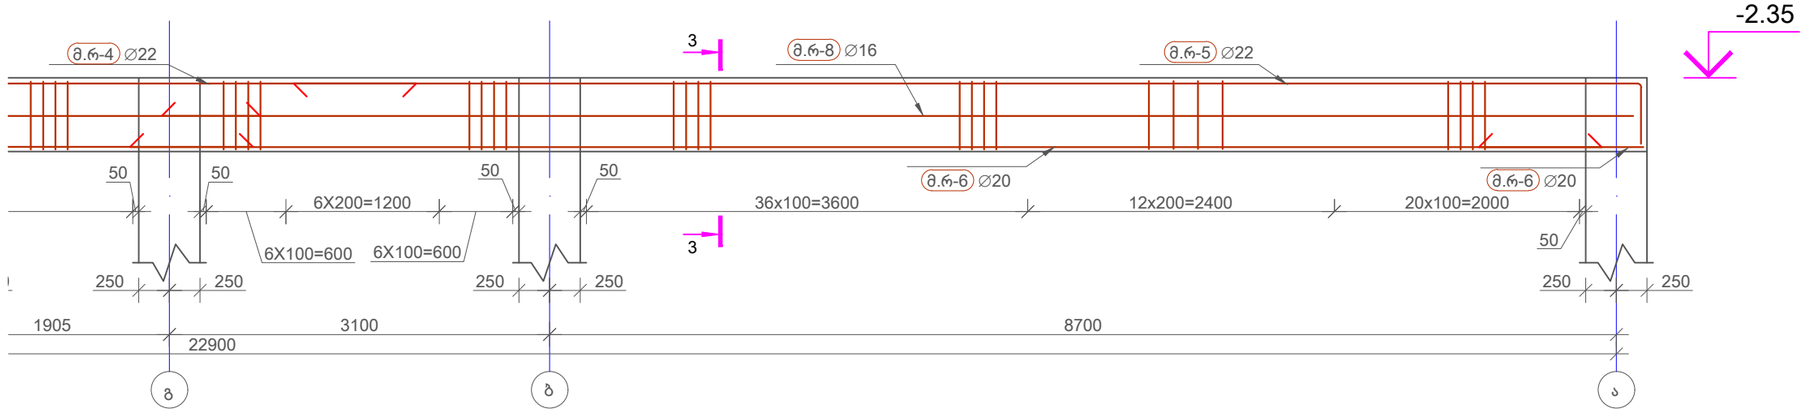

-2.35

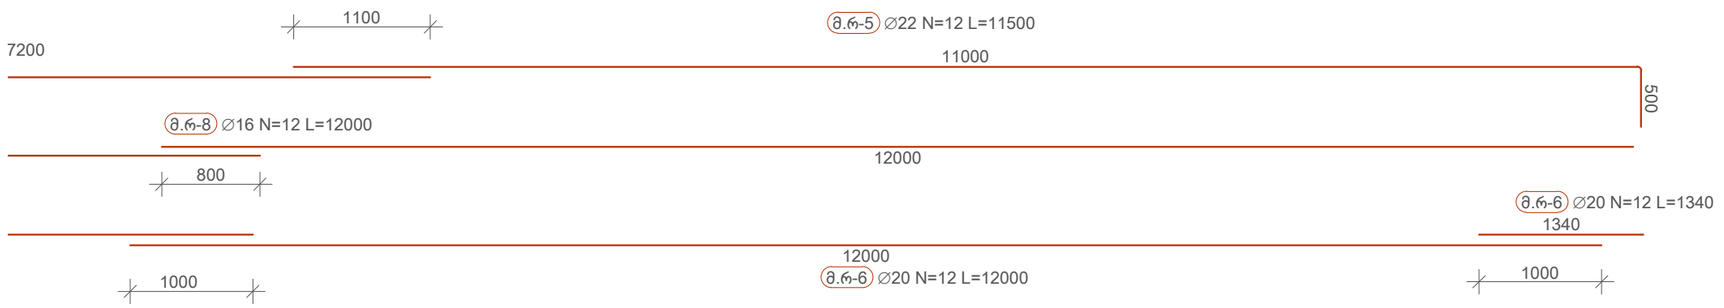

No	Date	Revision	Issued by

მისამართი ADDRESS: ქ.თბილისი, ჭავჭავაძის ქუჩა N 23

დამკვეთი COSTUMER: ს.ს. სამედიცინო კორპორაცია ევექსი

პროექტი PROJECT: ცენტრალური ჰოსპიტალი

ნახაზი DRWG: კონსტრუქციული ნაწილი

APEX Studio 1

პროექტის No	ნახ. კოდი	ნახაზის No	დახაზა DRW.BY	კონსტ STR.EN	მთ.კონსტ LED.EN	მასშტაბი SCALE
PROJECT No	DRWG. CODE	DRWG. No	ნ.ბ.	ნ.ბ.	დ.გ.	ცვლადი
		153 /213				ფორმატი LAYOUT A3
						სტადია STATUS მ.პ
						რევიზია REVISION R-0

კვეთი 1-1
მ. 1:10

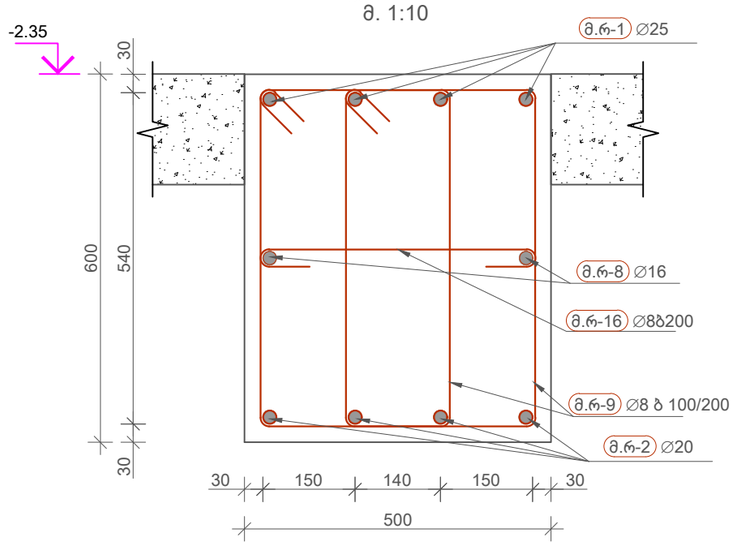

კვეთი 3-3
მ. 1:10

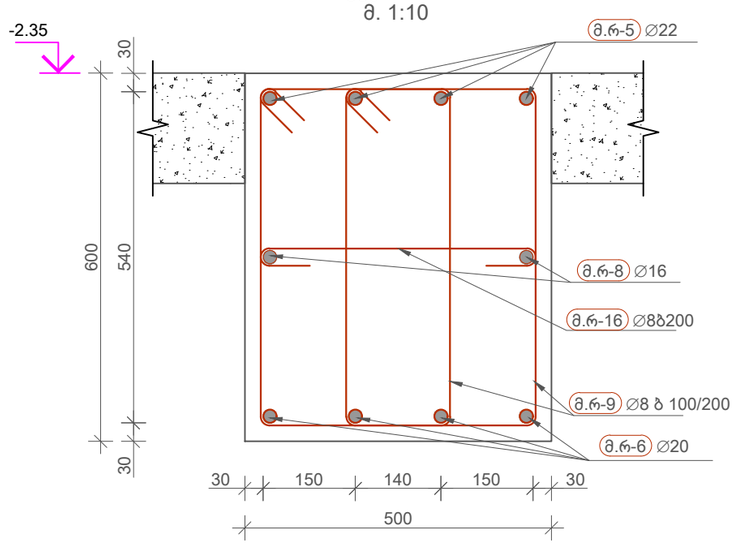

კვეთი 2-2
მ. 1:10

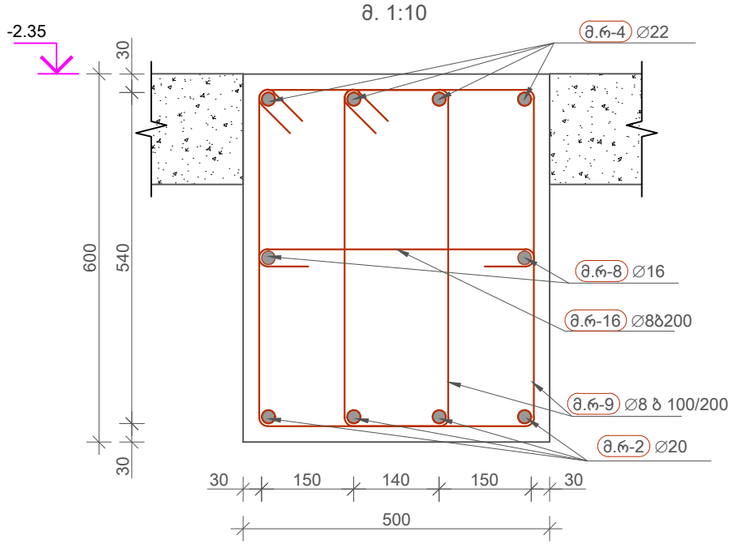

მონოლითური რიგელი 5-ის არმირების სპეციფიკაცია

პოზ	∅ [mm]	კლასი	ესკიზი [mm]	ერთ. ზომა [mm]	ერთ. წონა [kg]	რაოდ.	მთ. სიგრძე [mm]	მთ. წონა [kg]	შენიშვნა
მ.რ-1	25	A500C	500 7500	8001	30.83	12	96009	369.96	
მ.რ-2	22	A500C	12000	12000	35.81	12	144000	429.7	
მ.რ-3	25	A500C	4000	4000	15.41	6	24000	92.48	
მ.რ-4	22	A500C	7200	7200	21.48	12	86394	257.8	
მ.რ-5	22	A500C	11000 500	11500	34.32	12	138000	411.8	
მ.რ-6	20	A500C	12000	12000	29.59	12	144000	355.13	
მ.რ-6	20	A500C	1340	1340	3.3	12	16080	39.66	
მ.რ-8	16	A500C	12000	12000	18.94	12	144000	227.28	
მ.რ-9	8	A500C	560 84 84 320 320 560	1927	0.76	1080	2081288	821.24	ბ 100/200
მ.რ-16	8	A500C	456 84 84	624	0.25	324	202176	79.78	

ბეტონი b25 V=6.5X3=19.5მ^3 ჯამური წონა 3085 kg

კლასი	∅ [mm]	მთ. სიგრძე [mm]	მთ. წონა [kg]
A500C	8	2283464	901.02
A500C	16	144000	227.28
A500C	20	160080	394.78
A500C	22	368394	1099.3
A500C	25	120009	462.44

No	Date	Revision	Issued by

მისამართი ADDRESS: ქ.თბილისი, ჭავჭავაძის ჭიშა N 23

პროექტი PROJECT: ცენტრალური საავადმყოფო

დამკვეთი COSTUMER: ს.ს. სამედიცინო კორპორაცია ევექსი

ნახაზი DRWG: კონსტრუქციული ნაწილი

APEX Studio 1

პროექტის No PROJECT No	ნახ. კოდი DRWG. CODE	ნახაზის No DRWG. No
		154 /213

ავტორი DRW.BY	კონტრ. STR.EN	მთ. კონტრ LED.EN	მასშტაბი SCALE
ნ.ბ.	ნ.ბ.	დ.ც.	ცვლებადი

ფორმატი LAYOUT A3

სტატუსი STATUS მ.პ

რევიზია REVISION R-0

მონოლითური რიგელი 6-ის განშლა (3 ცალი)
მ 1:40

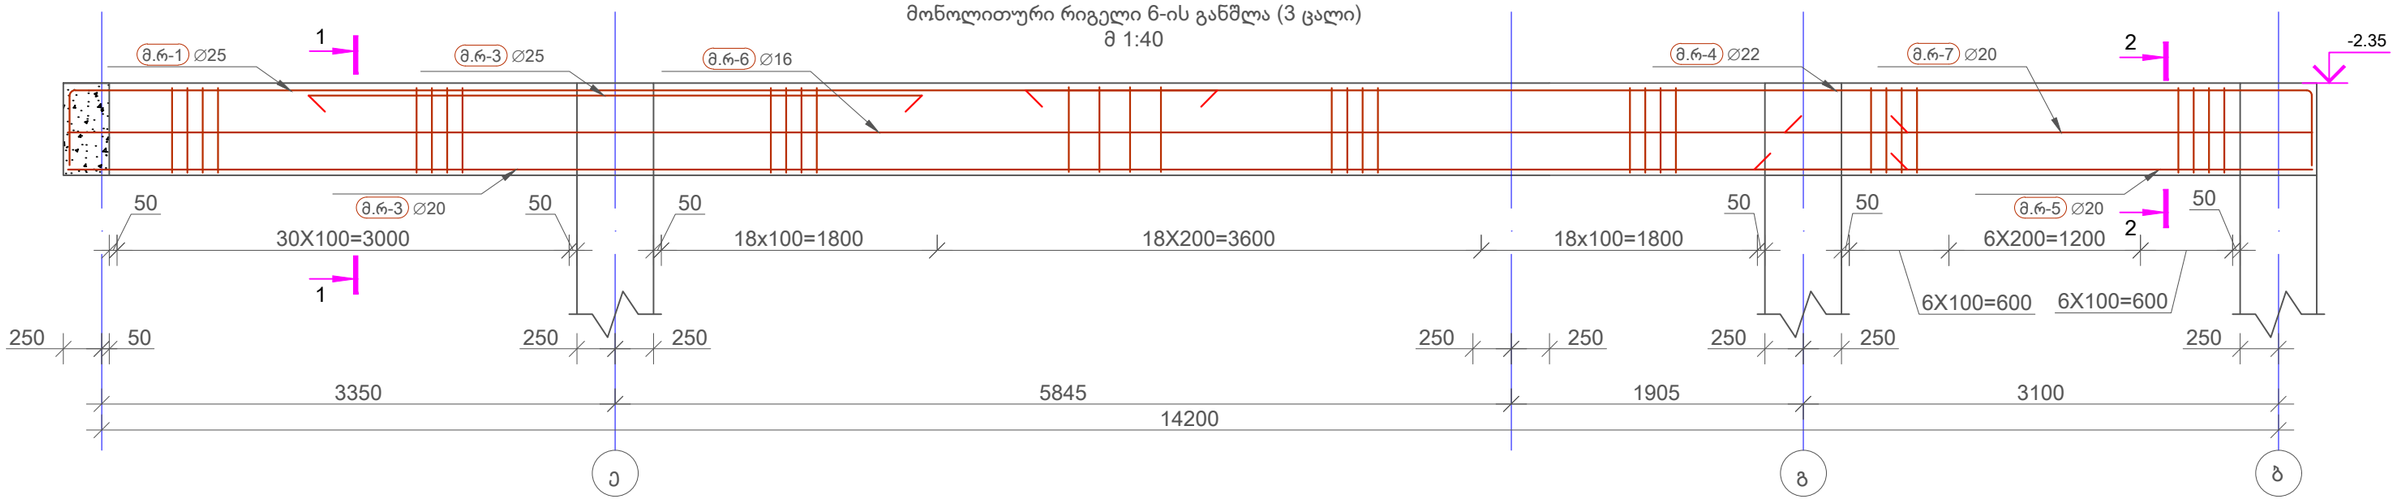

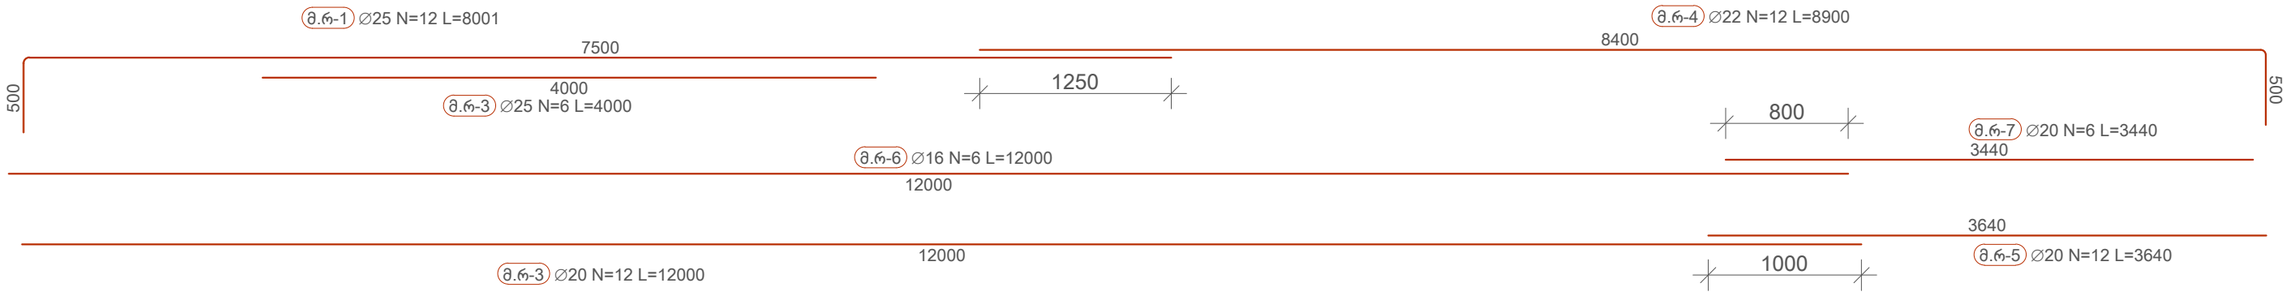

No	Date	Revision	Issued by

მისამართი ADDRESS: ქ.თბილისი, ჭავჭავაძის ჭ-ური N 23

დამკვეთი COSTUMER: ს.ს. სამედიცინო კორპორაცია ევექსი

პროექტი PROJECT: ცენტრალური საავადმყოფო

ნახაზი DRWG: კონსტრუქციული ნაწილი

APEX Studio 1

პროექტის No PROJECT No	ნახ. კოდი DRWG. CODE	ნახაზის No DRWG. No
		155 /213

ავტორი DRW.BY	კონტრ. STR.EN	ზედამხ. LED.EN	მასშტაბი SCALE
ნ.ბ.	ნ.ბ.	დ.ც.	ცვლებადი

ფორმატი LAYOUT A3

სტატუსი STATUS მ.პ.

რევიზია REVISION R-0

კვეთი 1-1
მ. 1:10

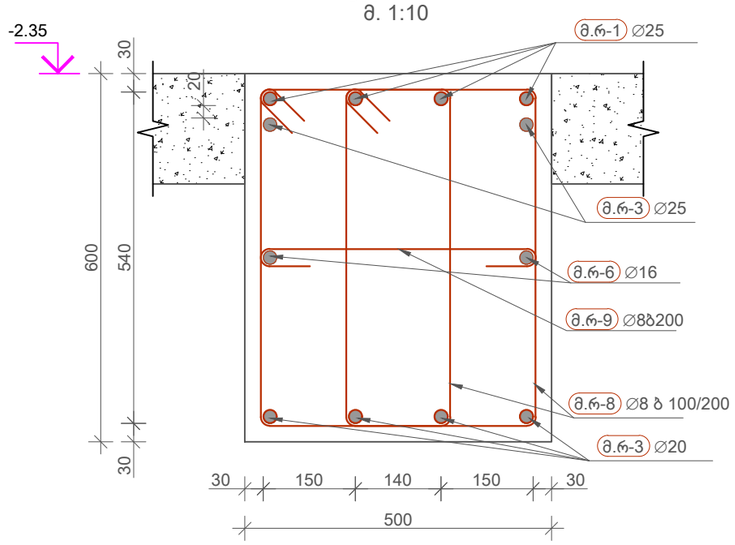

კვეთი 2-2
მ. 1:10

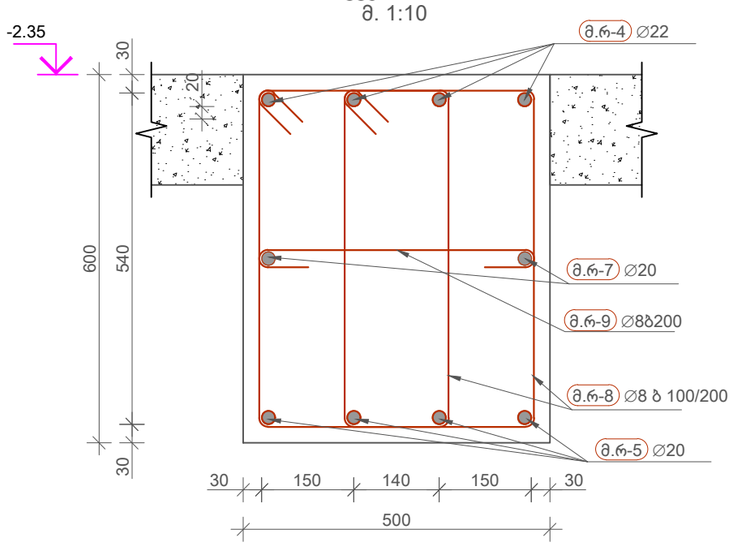

მონოლითური რიგელი 6-ის არმირების სპეციფიკაცია

პოზ	∅ [mm]	კლასი	ესკიზი [mm]	ერთ. ზომა [mm]	ერთ. წონა [kg]	რაოედ.	მთ. სიგრძე [mm]	მთ. წონა [kg]	შენიშვნა
მ.რ-1	25	A500C	500 / 7500	8001	30.83	12	96009	369.96	
მ.რ-3	20	A500C	12000	12000	29.59	12	144000	355.13	
მ.რ-3	25	A500C	4000	4000	15.41	6	24000	92.48	
მ.რ-4	22	A500C	8400 / 500	8900	26.56	12	106798	318.69	
მ.რ-5	20	A500C	3640	3640	8.98	12	43680	107.72	
მ.რ-6	16	A500C	12000	12000	18.94	6	72000	113.64	
მ.რ-7	20	A500C	3440	3440	8.48	6	20640	50.9	
მ.რ-8	8	A500C	560; 84, 84; 320, 320; 560	1927	0.76	612	1179396	465.37	ბ 100/200
მ.რ-9	8	A500C	456; 84, 84	624	0.25	195	121680	48.01	

ბეტონი b25 V=4.2X3=12.68^3 ჯამური წონა 1922 kg

კლასი	∅ [mm]	მთ. სიგრძე [mm]	მთ. წონა [kg]
A500C	8	1301076	513.38
A500C	16	72000	113.64
A500C	20	208320	513.75
A500C	22	106798	318.69
A500C	25	120009	462.44

No	Date	Revision	Issued by

მისამართი ADDRESS: ქ.თბილისი, ჭავჭავაძის ქუჩა N 23

დამკვეთი COSTUMER: ს.ს. სამედიცინო კორპორაცია ევექსი

პროექტი PROJECT: ცენტრალური პოსპიტალი

ნახაზი DRWG: კონსტრუქციული ნაწილი

APEX Studio 1

დახაზა DRW.BY	კონსტ. STR.EN	ხელმძღ. LED.EN	მასშტაბი SCALE
ნ.ბ.	ნ.ბ.	დ.ც.	ცვლადობი

ფორმატი LAYOUT A3

სტადია STATUS 8.3

რევიზია REVISION R-0

პროექტის No	ნახ. კოდი	ნახაზის No
PROJECT No	DRWG. CODE	DRWG. No
		156 /213

მონოლითური რიგელი 7-ის განშლა (1 ცალი)
მ 1:40

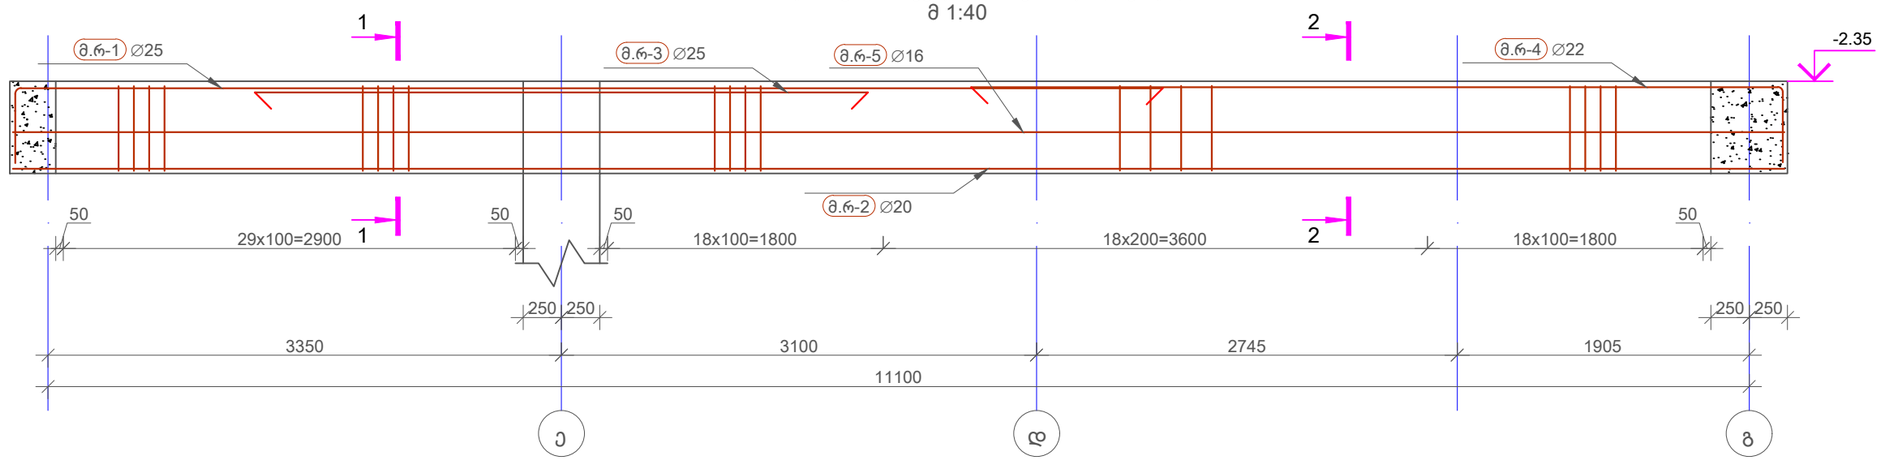

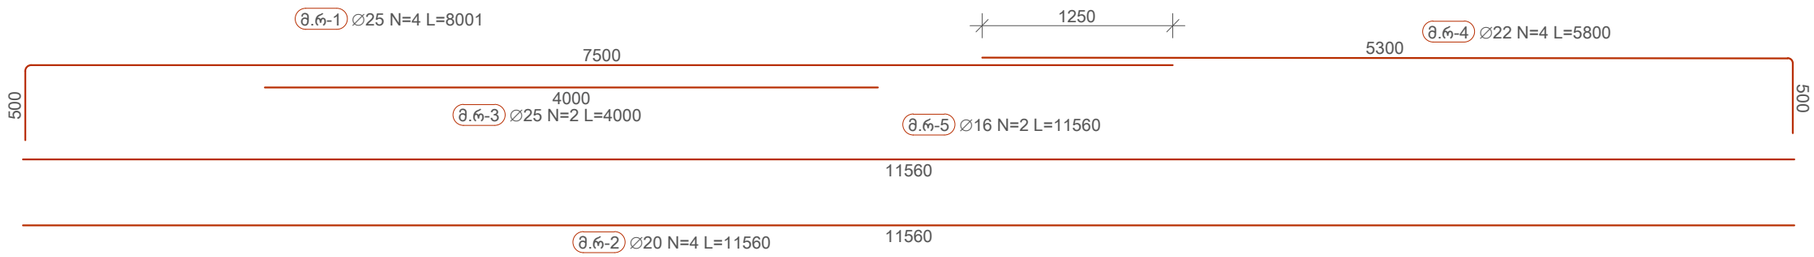

No	Date	Revision	Issued by

მისამართი ADDRESS: ქ.თბილისი, ჭავჭავაძის ქუჩა N 23

დამკვეთი COSTUMER: ს.ს. სამედიცინო კორპორაცია ევექსი

პროექტი PROJECT: ცენტრალური საავადმყოფო

ნახაზი DRWG: კონსტრუქციული ნაწილი

APEX Studio 1

პროექტის No	ნახ. კოდი	ნახაზის No
PROJECT No	DRWG. CODE	DRWG. No
		157 /213

ხელმძღვ. DRW.BY	კონსტრ. STR.EN	ზე.კონტრ. LED.EN	მასშტაბი SCALE
ნ.ბ.	ნ.ბ.	დ.ც.	ცვლებადი

ფორმატი LAYOUT A3

სტატია STATUS მ.პ.

რევიზია REVISION R-0

კვეთი 1-1
მ. 1:10

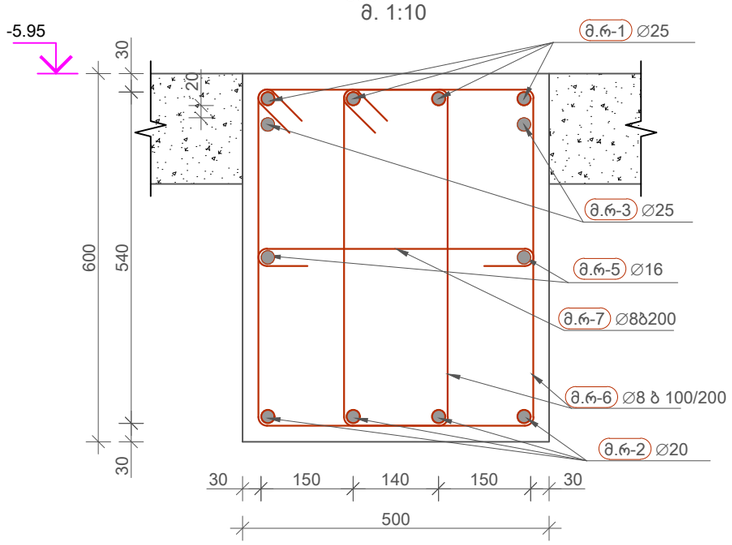

კვეთი 2-2
მ. 1:10

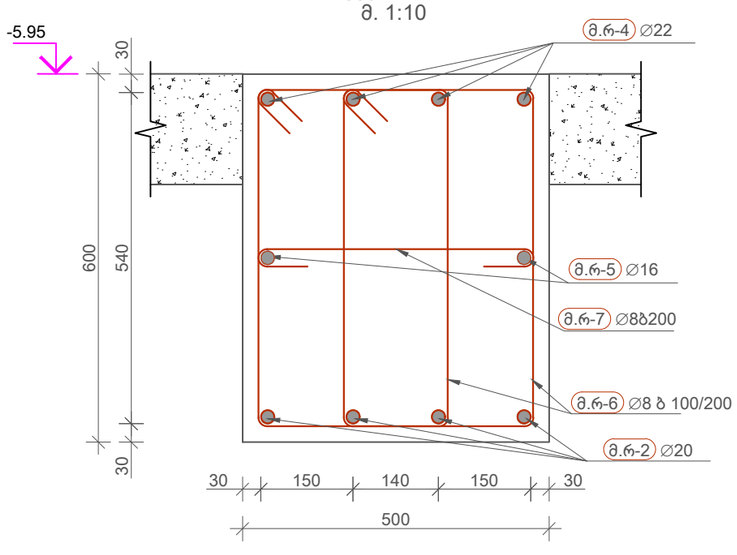

მონოლითური რიგელი 7-ის არმირების სპეციფიკაცია

პოზ	∅ [mm]	კლასი	ესკიზი [mm]	ერთ. ზომა [mm]	ერთ. წონა [kg]	რაოდ.	მთ. სიგრძე [mm]	მთ. წონა [kg]	შენიშვნა
მ.რ-1	25	A500C	500 / 7500	8001	30.83	4	32004	123.32	
მ.რ-2	20	A500C	11560	11560	28.51	4	46240	114.03	
მ.რ-3	25	A500C	4000	4000	15.41	2	8000	30.83	
მ.რ-4	22	A500C	500 / 5300	5800	17.31	4	23201	69.23	
მ.რ-5	16	A500C	11560	11560	18.25	2	23120	36.49	
მ.რ-6	8	A500C	560; 320; 84; 84; 320; 560	1927	0.76	166	319902	126.23	ბ 100/200
მ.რ-7	8	A500C	456; 84; 84	624	0.25	52	32448	12.8	

ბეტონი b25 V=3.28^3 ჯამური წონა 513 kg

კლასი	∅ [mm]	მთ. სიგრძე [mm]	მთ. წონა [kg]
A500C	8	352350	139.03
A500C	16	23120	36.49
A500C	20	46240	114.03
A500C	22	23201	69.23
A500C	25	40004	154.15

No	Date	Revision	Issued by

მისამართი ADDRESS: ქ.თბილისი, ჭავჭავაძის ქუჩა N 23

პროექტი PROJECT: ცენტრალური საავადმყოფო

დამკვეთი COSTUMER: ს.ს. სამედიცინო კორპორაცია ევექსი

ნახაზი DRWG: კონსტრუქციული ნაწილი

APEX Studio 1

პროექტის No PROJECT No	ნახ. კოდი DRWG. CODE	ნახაზის No DRWG. No
		158 /213

დახაზა DRW.BY	კონსტ. STR.EN	მთ.კონსტ LED.EN	მასშტაბი SCALE
ნ.ბ.	ნ.ბ.	დ.ც.	ცვლადი

ფორმატი LAYOUT A3

სტადია STATUS მ.პ

რევიზია REVISION R-0

კონსტრუქციული ელემენტების მარკირების გეგმა +0.47 ნიშნულზე
მ 1:75

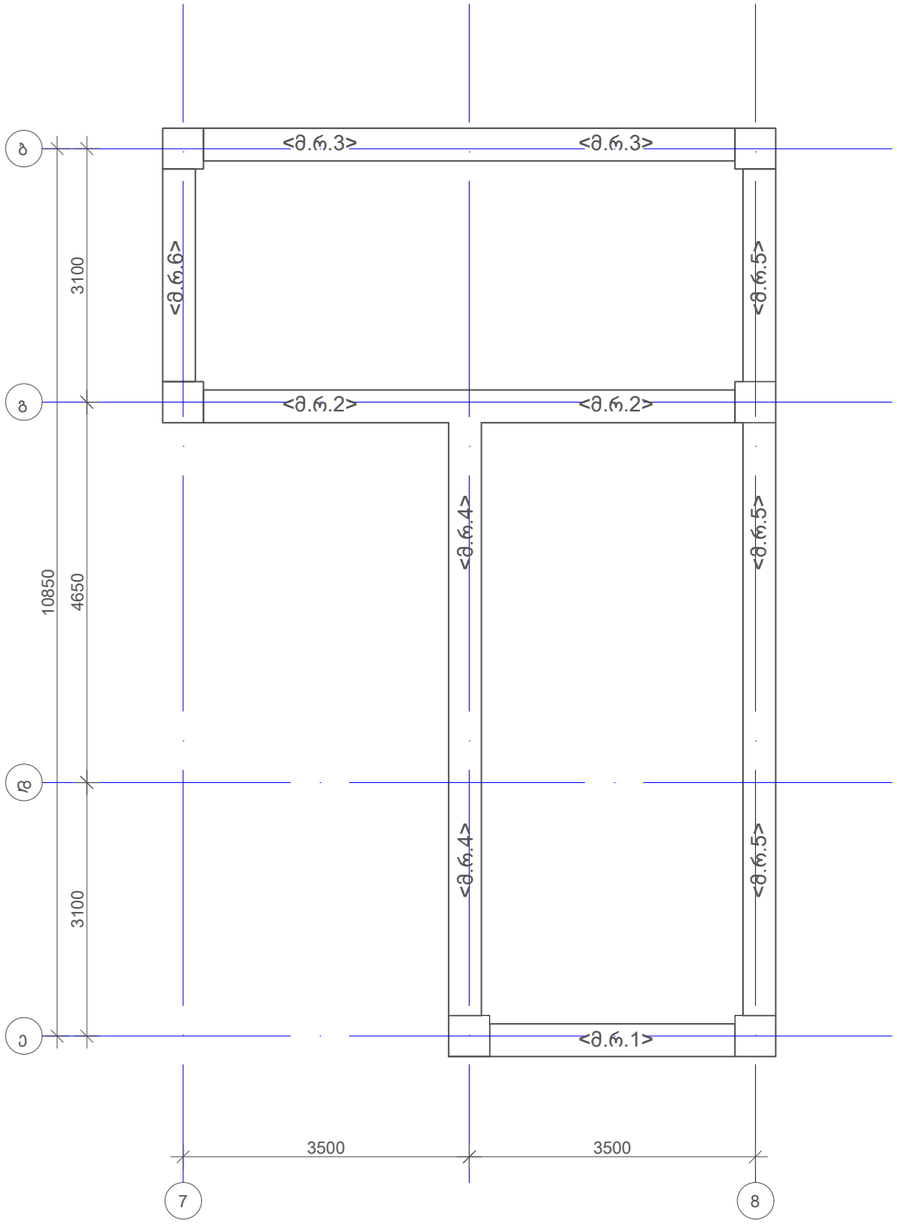

რიგელების არმირების ამოკრეფა -+0.47 ნიშნულზე			
კლასი	∅ [mm]	მთ. სიგრძე [mm]	მთ. წონა [kg]
A500C	8	886104	349.64
A500C	20	352758	869.95
A500C	22	5894	17.59
ჯამური წონა 1237 კგ			
ბეტონი b25 V=8.5მ^3			

No	Date	Revision	Issued by

მისამართი ADDRESS: ქ.თბილისი, ჭავჭავაძის ქუჩა N 23

პროექტი PROJECT: ცენტრალური პოსპიტალი

დამკვეთი COSTUMER: ს.ს. სამედიცინო კორპორაცია ევექსი

ნახაზი DRWG: კონსტრუქციული ნაწილი

APEX Studio 1

პროექტის No	ნახ. კოდი	ნახაზის No
PROJECT No	DRWG. CODE	DRWG. No
		159 /213

დახაზა DRW.BY	კონტრ. STR.EN	ხელმძღვ. LED.EN	მასშტაბი SCALE
ნ.ბ.	ნ.ბ.	დ.ც.	ცვლებადი

ფორმატი LAYOUT A3

სტატუსი STATUS მ.პ

რევიზია REVISION R-0

მონოლითური რიგელი 1-ის განშლა (1 ცალი)
მ 1:30

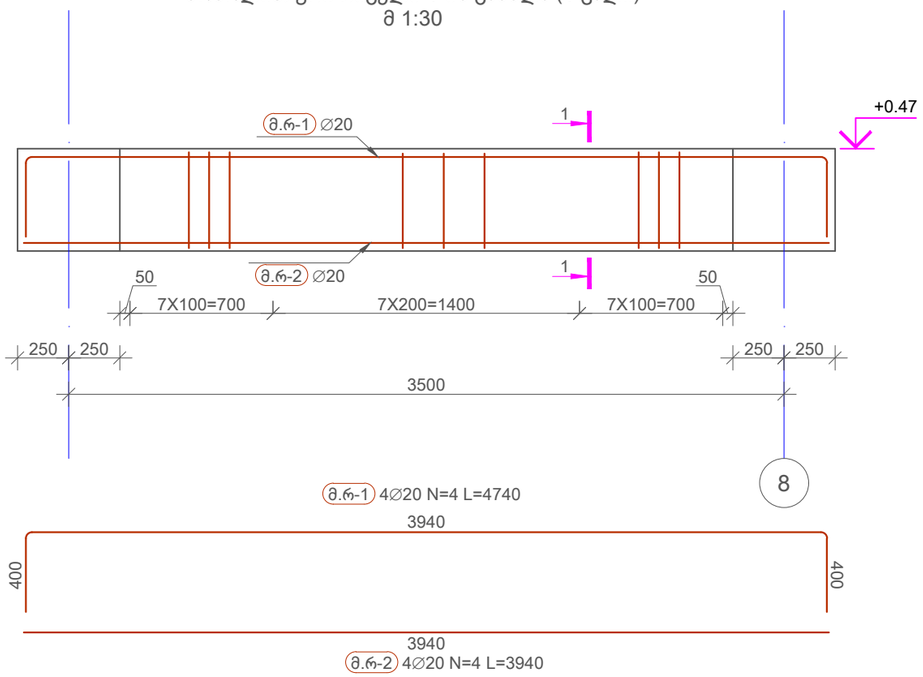

კვეთი 1-1
მ. 1:10

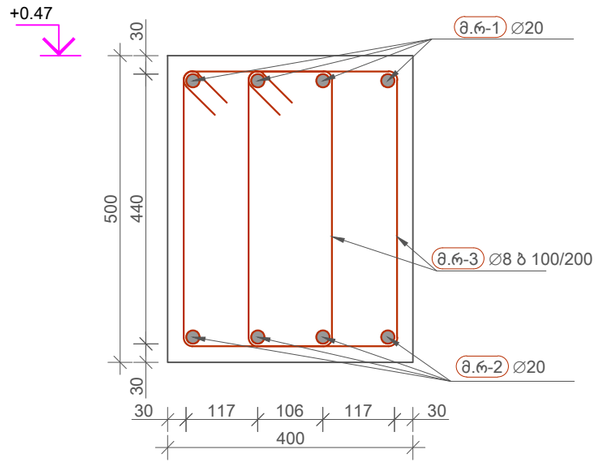

მონოლითური რიგელი 1-ის არმირების სპეციფიკაცია

პოზ	∅ [mm]	კლასი	ესკიზი [mm]	ერთ. ზომა [mm]	ერთ. წონა [kg]	რაოდ.	მთ. სიგრძე [mm]	მთ. წონა [kg]	შენიშვნა
მ.რ-1	20	A500C	400 / 3940 / 400	4740	11.69	4	18960	46.76	
მ.რ-2	20	A500C	3940	3940	9.72	4	15760	38.87	
მ.რ-3	8	A500C	460 / 250 / 84 / 84 / 460	1588	0.63	42	66696	26.32	ბ 100/200
ბეტონი b25 V=0.8მ^3					ჯამური წონა 112 kg				

კლასი	∅ [mm]	მთ. სიგრძე [mm]	მთ. წონა [kg]
A500C	8	66696	26.32
A500C	20	34720	85.62

No	Date	Revision	Issued by

მისამართი ADDRESS: ქ.თბილისი, ჭავჭავაძის ჭიშკა N 23

პროექტი PROJECT: ცენტრალური საავადმყოფო

დამკვეთი COSTUMER: ს.ს. სამედიცინო კორპორაცია ევექსი

ნახაზი DRWG: კონსტრუქციული ნაწილი

APEX Studio 1

პროექტის No	ნახ. კოდი	ნახაზის No
PROJECT No	DRWG. CODE	DRWG. No
		160 /213

ხაზა'ზე DRW.BY	კონსტ. STR.EN	ზე.კონსტ LED.EN	მასშტაბი SCALE
ნ.ბ.	ნ.ბ.	დ.ც.	ცვლებადი

ფორმატი LAYOUT A3

სტადია STATUS მ.პ

რევიზია REVISION R-0

მონოლითური რიგელი 2-ის განშლა (1 ცალი)
მ 1:30

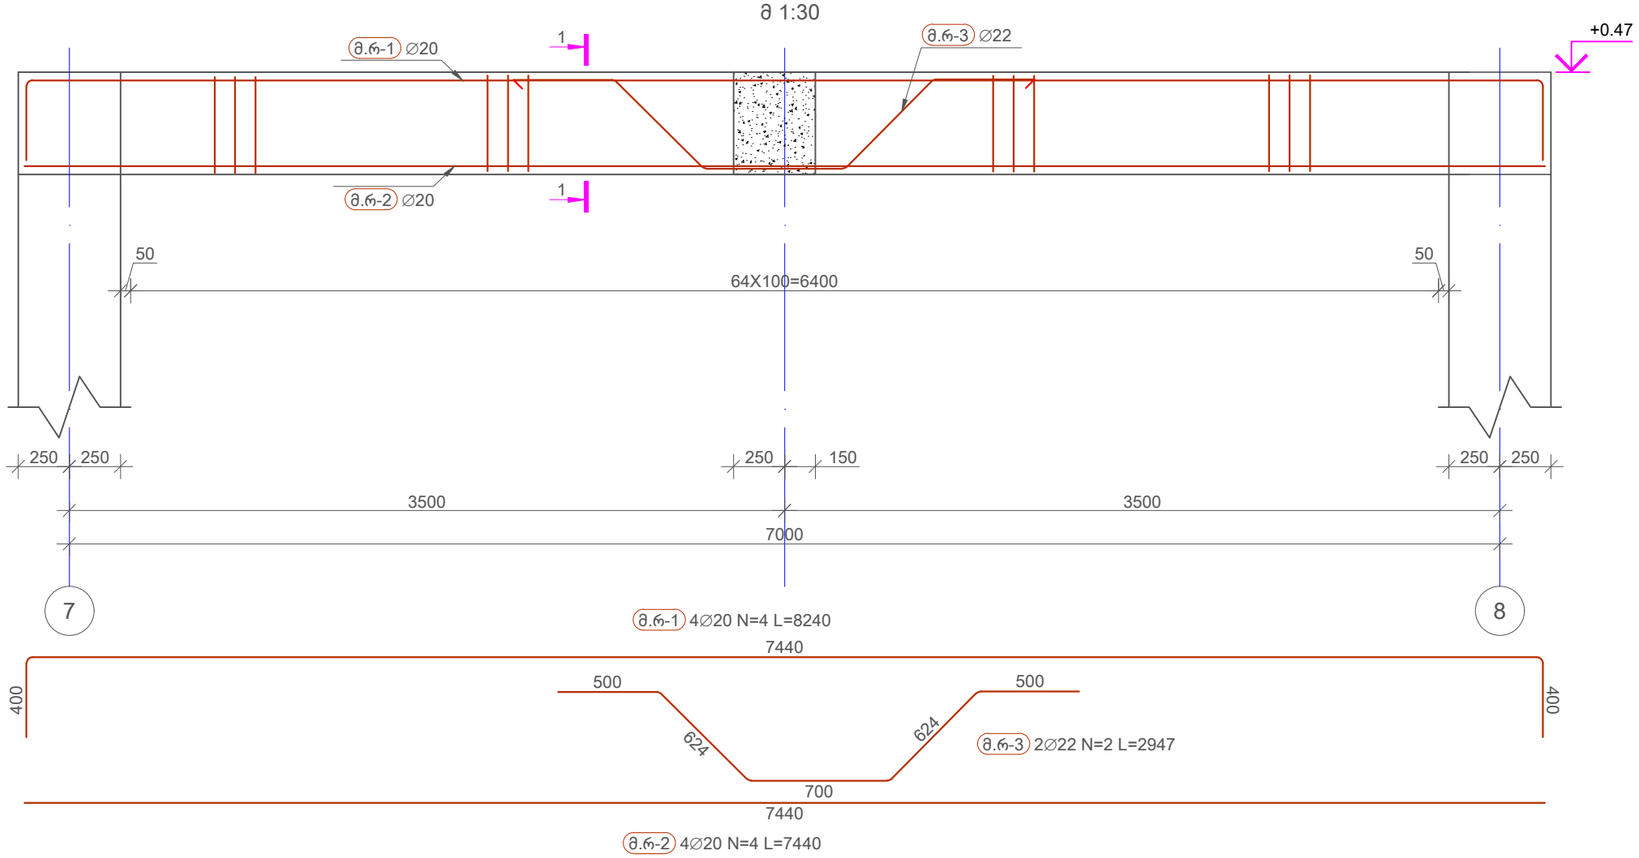

კვეთი 1-1
მ. 1:10

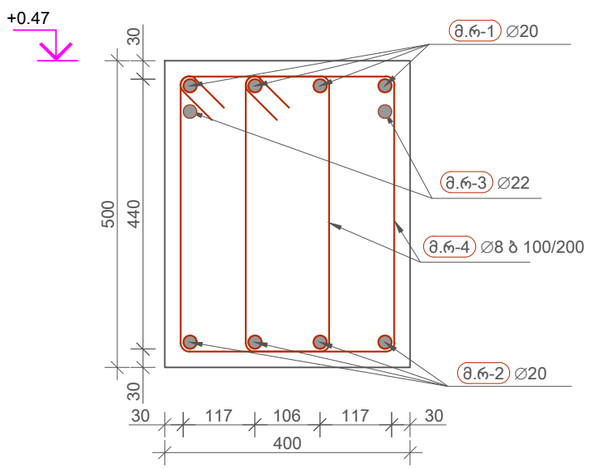

მონოლითური რიგელი 2-ის არმირების სპეციფიკაცია

პოზ	∅ [mm]	კლასი	ესკიზი [mm]	ერთ. ზომა [mm]	ერთ. წონა [kg]	რაოდ.	მთ. სიგრძე [mm]	მთ. წონა [kg]	შენიშვნა
მ.რ-1	20	A500C	400 / 7440 / 400	8240	20.32	4	32960	81.28	
მ.რ-2	20	A500C	7440	7440	18.35	4	29760	73.39	
მ.რ-3	22	A500C	500 / 624 / 624 / 500 / 700	2947	8.79	2	5894	17.59	
მ.რ-4	8	A500C	460 / 250 / 250 / 84 / 84 / 460	1588	0.63	128	203264	80.2	ბ 100/200

ბეტონი b25 V=1.5მ^3 — ჯამური წონა 252 kg

კლასი	∅ [mm]	მთ. სიგრძე [mm]	მთ. წონა [kg]
A500C	8	203264	80.2
A500C	20	62720	154.68
A500C	22	5894	17.59

No	Date	Revision	Issued by

მისამართი ADDRESS: ქ.თბილისი, ჭავჭავაძის ჭიშა N 23

დამკვეთი COSTUMER: ს.ს. სამედიცინო კორპორაცია ევექსი

პროექტი PROJECT: ცენტრალური პოსპიტალი

ნახაზი DRWG: კონსტრუქციული ნაწილი

APEX Studio 1

პროექტის No	ნახ. კოდი	ნახაზის No
PROJECT No	DRWG. CODE	DRWG. No
		161 /213

ავტ. DRW.BY	კონტრ. STR.EN	ზეკონტრ. LED.EN	მასშტაბი SCALE
ნ.ბ.	ნ.ბ.	დ.ც.	ცვლებადი

ფორმატი LAYOUT A3

სტატია STATUS 2.3

რევიზია REVISION R-0

მონოლითური რიგელი 3-ის განშლა (1 ცალი)
მ 1:30

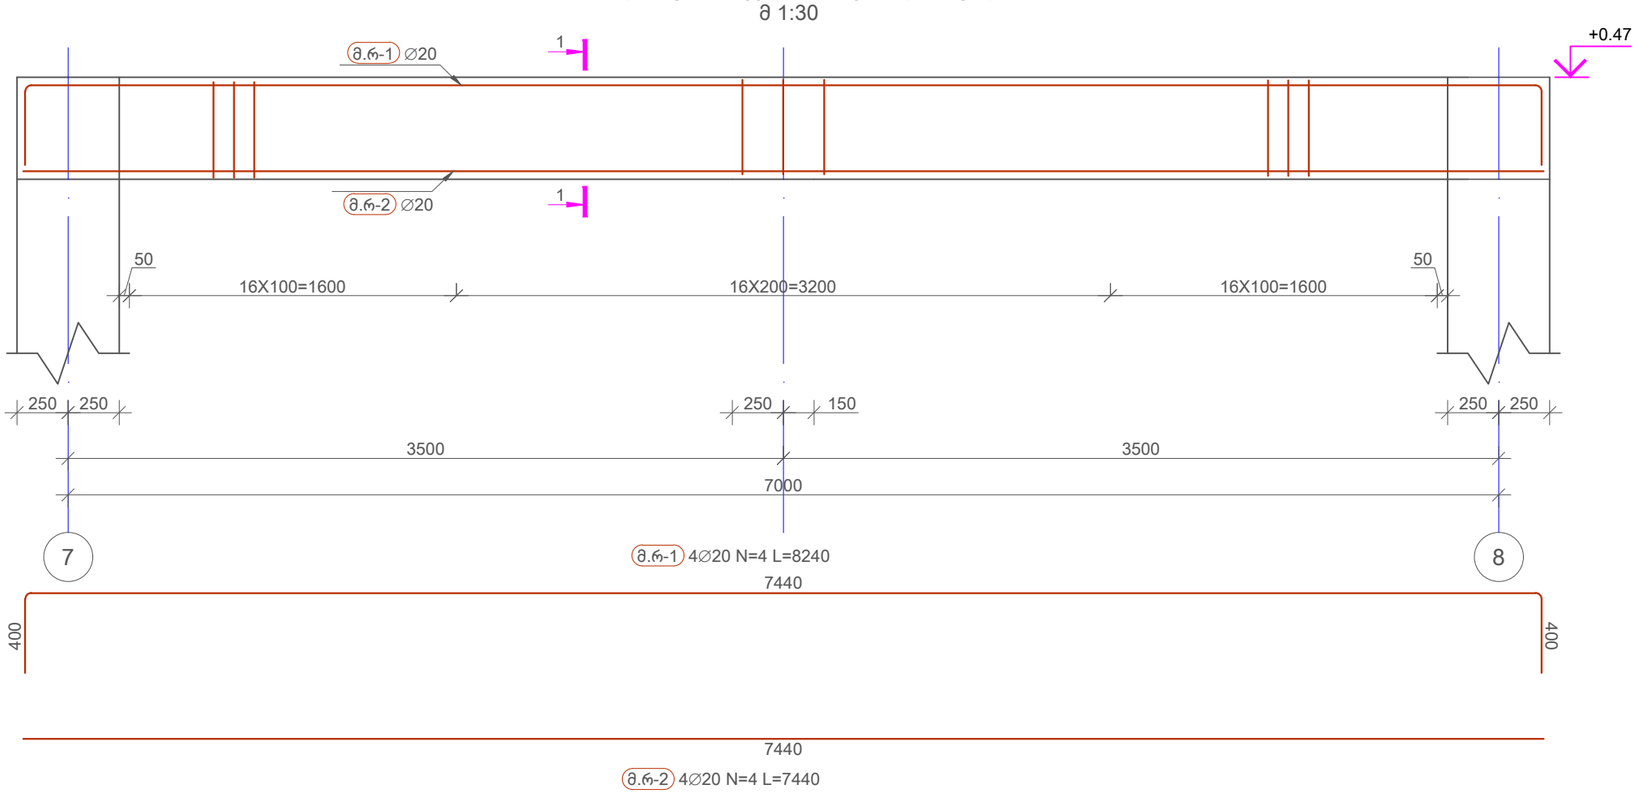

კვეთი 1-1
მ. 1:10

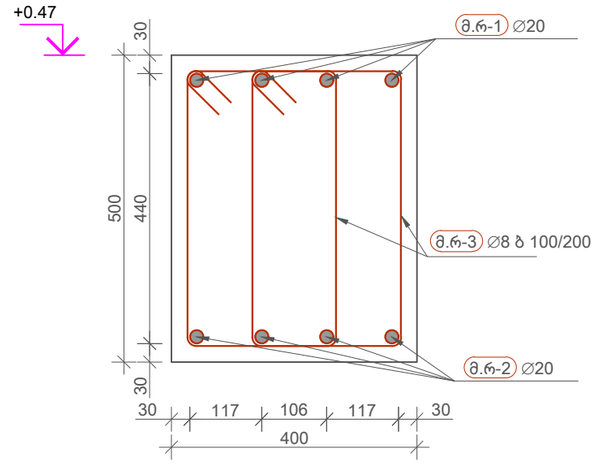

მონოლითური რიგელი 3-ის არმირების სპეციფიკაცია

პოზ	∅ [mm]	კლასი	ესკიზი [mm]	ერთ. ზომა [mm]	ერთ. წონა [kg]	რაოედ.	მთ. სიგრძე [mm]	მთ. წონა [kg]	შენიშვნა
მ.რ-1	20	A500C	400 / 7440 / 400	8240	20.32	4	32960	81.28	
მ.რ-2	20	A500C	7440	7440	18.35	4	29760	73.39	
მ.რ-3	8	A500C	460 / 250 / 84 / 460	1588	0.63	96	152448	60.15	ბ 100/200
ბეტონი b25 V=1.5მ^3				ჯამური წონა 215 kg					

კლასი	∅ [mm]	მთ. სიგრძე [mm]	მთ. წონა [kg]
A500C	8	152448	60.15
A500C	20	62720	154.68

No	Date	Revision	Issued by

მისამართი ADDRESS: ქ.თბილისი, ჭავჭავაძის ჭ'ეუნა N 23

დამკვეთი COSTUMER: ს.ს. სამედიცინო კორპორაცია ევექსი

პროექტი PROJECT: ცენტრალური საავადმყოფო

ნახაზი DRWG: კონსტრუქციული ნაწილი

APEX Studio 1

პროექტის No	ნახ. კოდი	ნახაზის No
PROJECT No	DRWG. CODE	DRWG. No
		162 /213

ავტორი DRW.BY	კონტრ. STR.EN	ზე.კონტრ. LED.EN	მასშტაბი SCALE
ნ.ბ.	ნ.ბ.	დ.ც.	ცვლებადი

ფორმატი LAYOUT A3

სტატია STATUS მ.პ.

რევიზია REVISION R-0

მონოლითური რიგელი 4-ის განშლა (1 ცალი)
მ 1:30

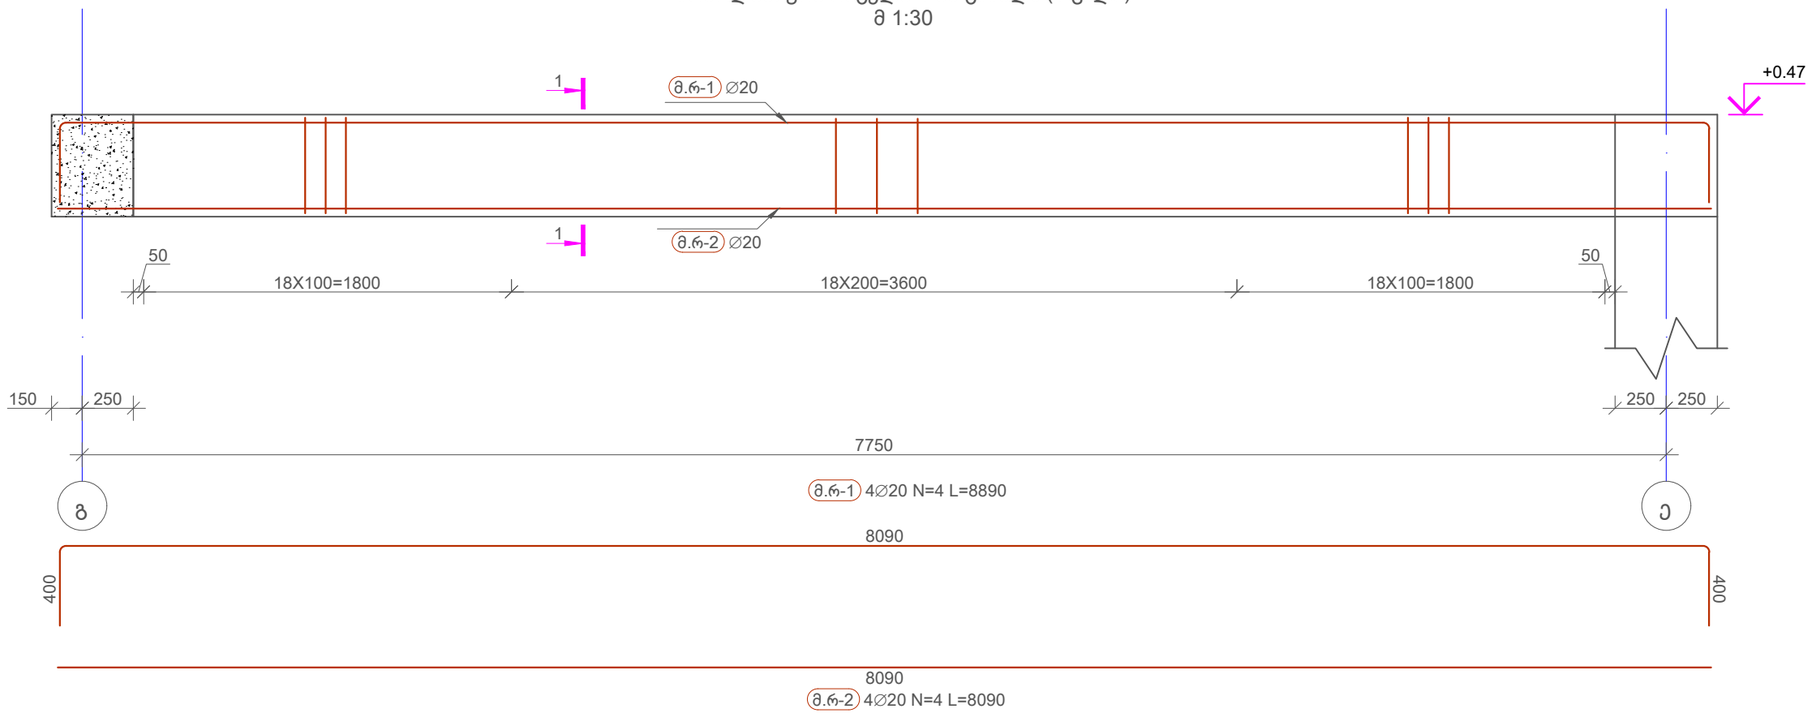

კვეთი 1-1
მ. 1:10

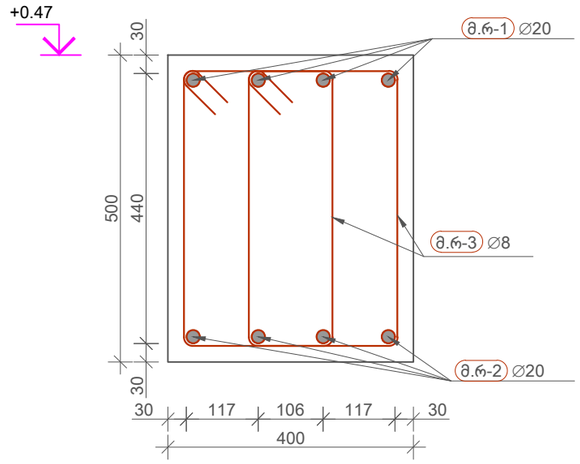

მონოლითური რიგელი 4-ის არმირების სპეციფიკაცია

პოზ	∅ [mm]	კლასი	ესკიზი [mm]	ერთ. ზომა [mm]	ერთ. წონა [kg]	რაოდ.	მთ. სიგრძე [mm]	მთ. წონა [kg]	შენიშვნა
მ.რ-1	20	A500C	400 / 8090 / 400	8890	21.92	4	35560	87.7	
მ.რ-2	20	A500C	8090	8090	19.95	4	32360	79.8	
მ.რ-3	8	A500C	460 / 250 / 84 / 84 / 460	1588	0.63	108	171504	67.67	ბ 100/200

ბეტონი b25 V=1.7მ^3 ჯამური წონა 235 kg

კლასი	∅ [mm]	მთ. სიგრძე [mm]	მთ. წონა [kg]
A500C	8	171504	67.67
A500C	20	67920	167.5

No	Date	Revision	Issued by

მისამართი ADDRESS: ქ.თბილისი, ჭავჭავაძის ქუჩა N 23

დამკვეთი COSTUMER: ს.ს. სამედიცინო კორპორაცია ევექსი

პროექტი PROJECT: ცენტრალური საავადმყოფო

ნახაზი DRWG: კონსტრუქციული ნაწილი

APEX Studio 1

პროექტის No	ნახ. კოდი	ნახაზის No
PROJECT No	DRWG. CODE	DRWG. No
		163 /213

ხელმძღვ. DRW.BY	კონსტრ. STR.EN	მთ. კონსტრ. LED.EN	მასშტაბი SCALE
ნ.ბ.	ნ.ბ.	დ.ც.	ცვლებადი

ფორმატი LAYOUT A3

სტადია STATUS მ.პ.

რევიზია REVISION R-0

მონოლითური რიგელი 5-ის განშლა (1 ცალი)
მ 1:30

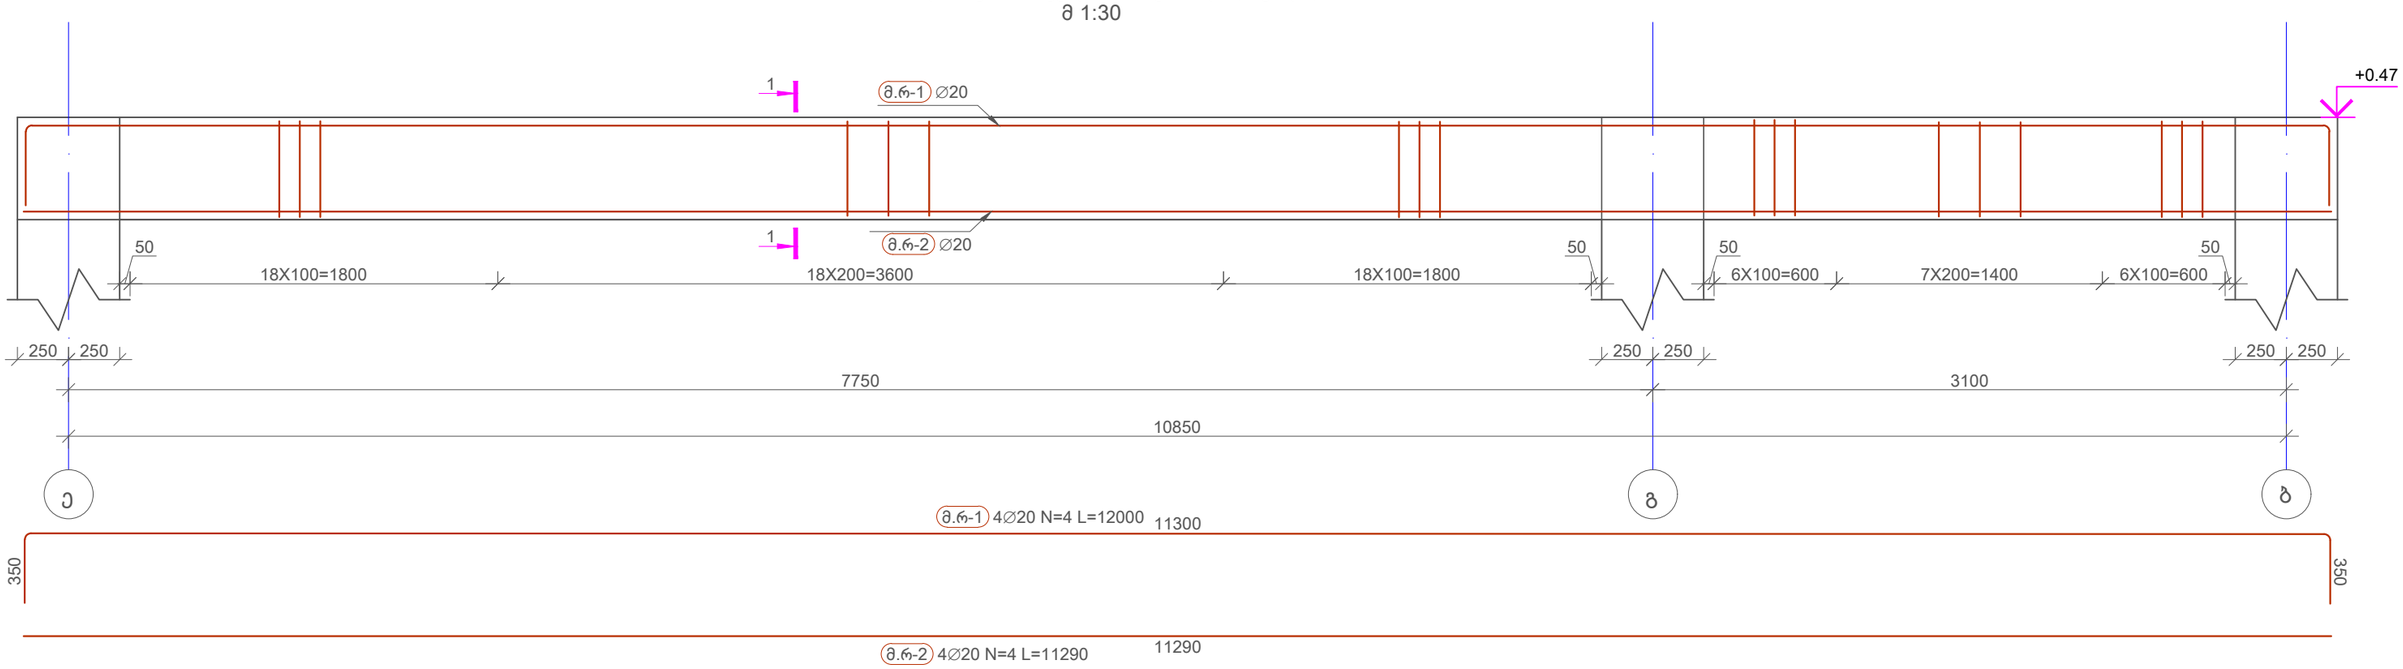

კვეთი 1-1
მ. 1:10

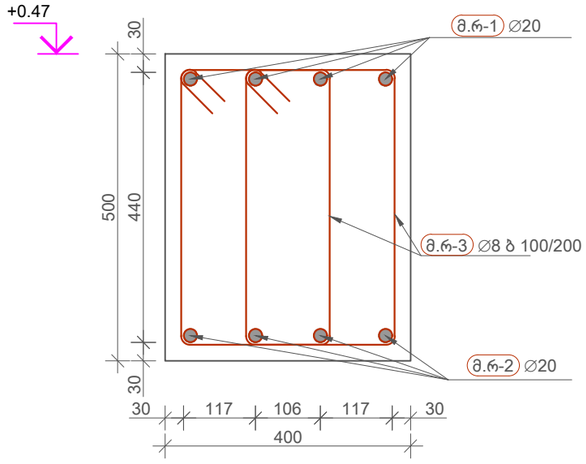

მონოლითური რიგელი 5-ის არმირების სპეციფიკაცია

პოზ	∅ [mm]	კლასი	ესკიზი [mm]	ერთ. ზომა [mm]	ერთ. წონა [kg]	რაოდ.	მთ. სიგრძე [mm]	მთ. წონა [kg]	შენიშვნა
მ.რ-1	20	A500C	350 — 11300 — 350	12000	29.59	4	47998	118.37	
მ.რ-2	20	A500C	11290	11290	27.84	4	45160	111.37	
მ.რ-3	8	A500C	460 / 250 / 84 / 84 / 460	1588	0.63	146	231848	91.48	

ბეტონი b25 V=2.3მ^3 ჯამური წონა 321 kg

კლასი	∅ [mm]	მთ. სიგრძე [mm]	მთ. წონა [kg]
A500C	8	231848	91.48
A500C	20	93158	229.74

No	Date	Revision	Issued by

მისამართი ADDRESS: ქ.თბილისი, ჭავჭავაძის ჭ.N 23

პროექტი PROJECT: ცენტრალური საავადმყოფო

დამკვეთი COSTUMER: ს.ს. სამედიცინო კორპორაცია ევექსი

ნახაზი DRWG: კონსტრუქციული ნაწილი

APEX Studio 1

პროექტის No	ნახ. კოდი	ნახაზის No
PROJECT No	DRWG. CODE	DRWG. No
		164 /213

ავტ. DRW.BY	კონტ. STR.EN	შეკ. LED.EN	მასშტაბი SCALE
ნ.ბ.	ნ.ბ.	დ.ც.	ცვლადი

ფორმატი LAYOUT A3
სტადია STATUS მ.პ
რევიზია REVISION R-0

მონოლითური რიგელი 6-ის განშლა (1 ცალი)
მ 1:30

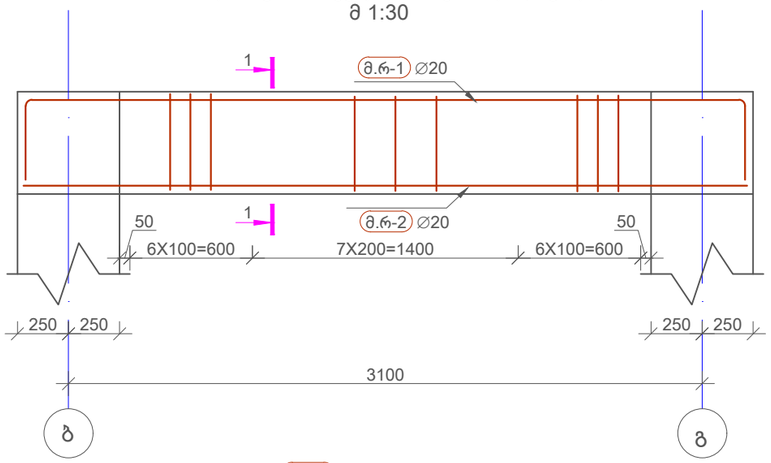

მ.რ-1 4∅20 N=4 L=4340

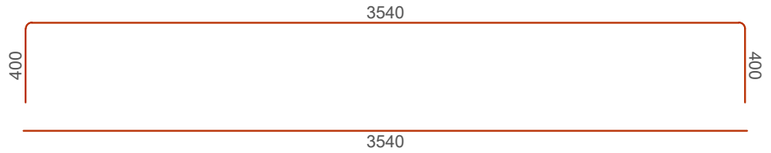

მ.რ-2 4∅20 N=4 L=3540

კვეთი 1-1
მ. 1:10

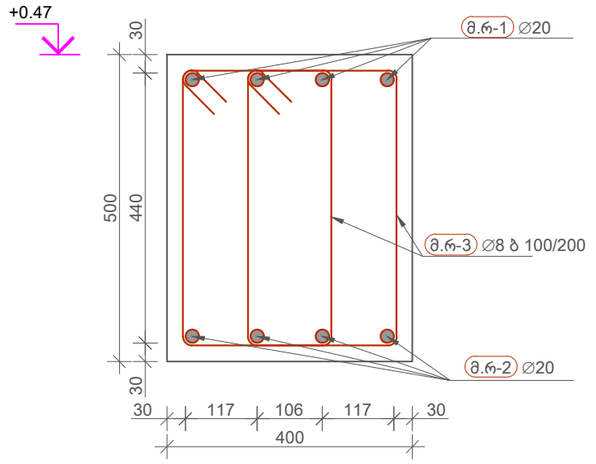

მონოლითური რიგელი 6-ის არმირების სპეციფიკაცია

პოზ	∅ [mm]	კლასი	ესკიზი [mm]	ერთ. ზომა [mm]	ერთ. წონა [kg]	რაოდ.	მთ. სიგრძე [mm]	მთ. წონა [kg]	შენიშვნა
მ.რ-1	20	A500C		4340	10.7	4	17360	42.81	
მ.რ-2	20	A500C	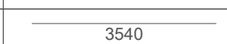	3540	8.73	4	14160	34.92	
მ.რ-3	8	A500C	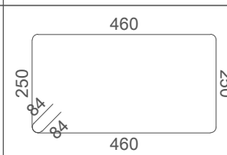	1588	0.63	38	60344	23.81	ბ 100/200
ბეტონი b25 V=0.78^3						ჯამური წონა 102 kg			

კლასი	∅ [mm]	მთ. სიგრძე [mm]	მთ. წონა [kg]
A500C	8	60344	23.81
A500C	20	31520	77.73

No	Date	Revision	Issued by

მისამართი ADDRESS: ქ.თბილისი, ჭავჭავაძის ჭ'ეუხა N 23

დამკვეთი COSTUMER: ს.ს. სამედიცინო კორპორაცია ევექსი

პროექტი PROJECT: ცენტრალური ჰოსპიტალი

ნახაზი DRWG: კონსტრუქციული ნაწილი

APEX Studio 1

პროექტის No	ნახ. კოდი	ნახაზის No
PROJECT No	DRWG. CODE	DRWG. No
		165 /213

ხელმძღვ. DRW.BY	კონსტრ. STR.EN	ზე.კონსტრ. LED.EN	მასშტაბი SCALE
ნ.ბ.	ნ.ბ.	დ.ც.	ცვლებადი

ფორმატი LAYOUT A3

სტადია STATUS მ.პ

რევიზია REVISION R-0

გადახურვის ფილის მარკირების გეგმა -13.00, -12.00 და -10.90 ნიშნულებზე
მ 1:150

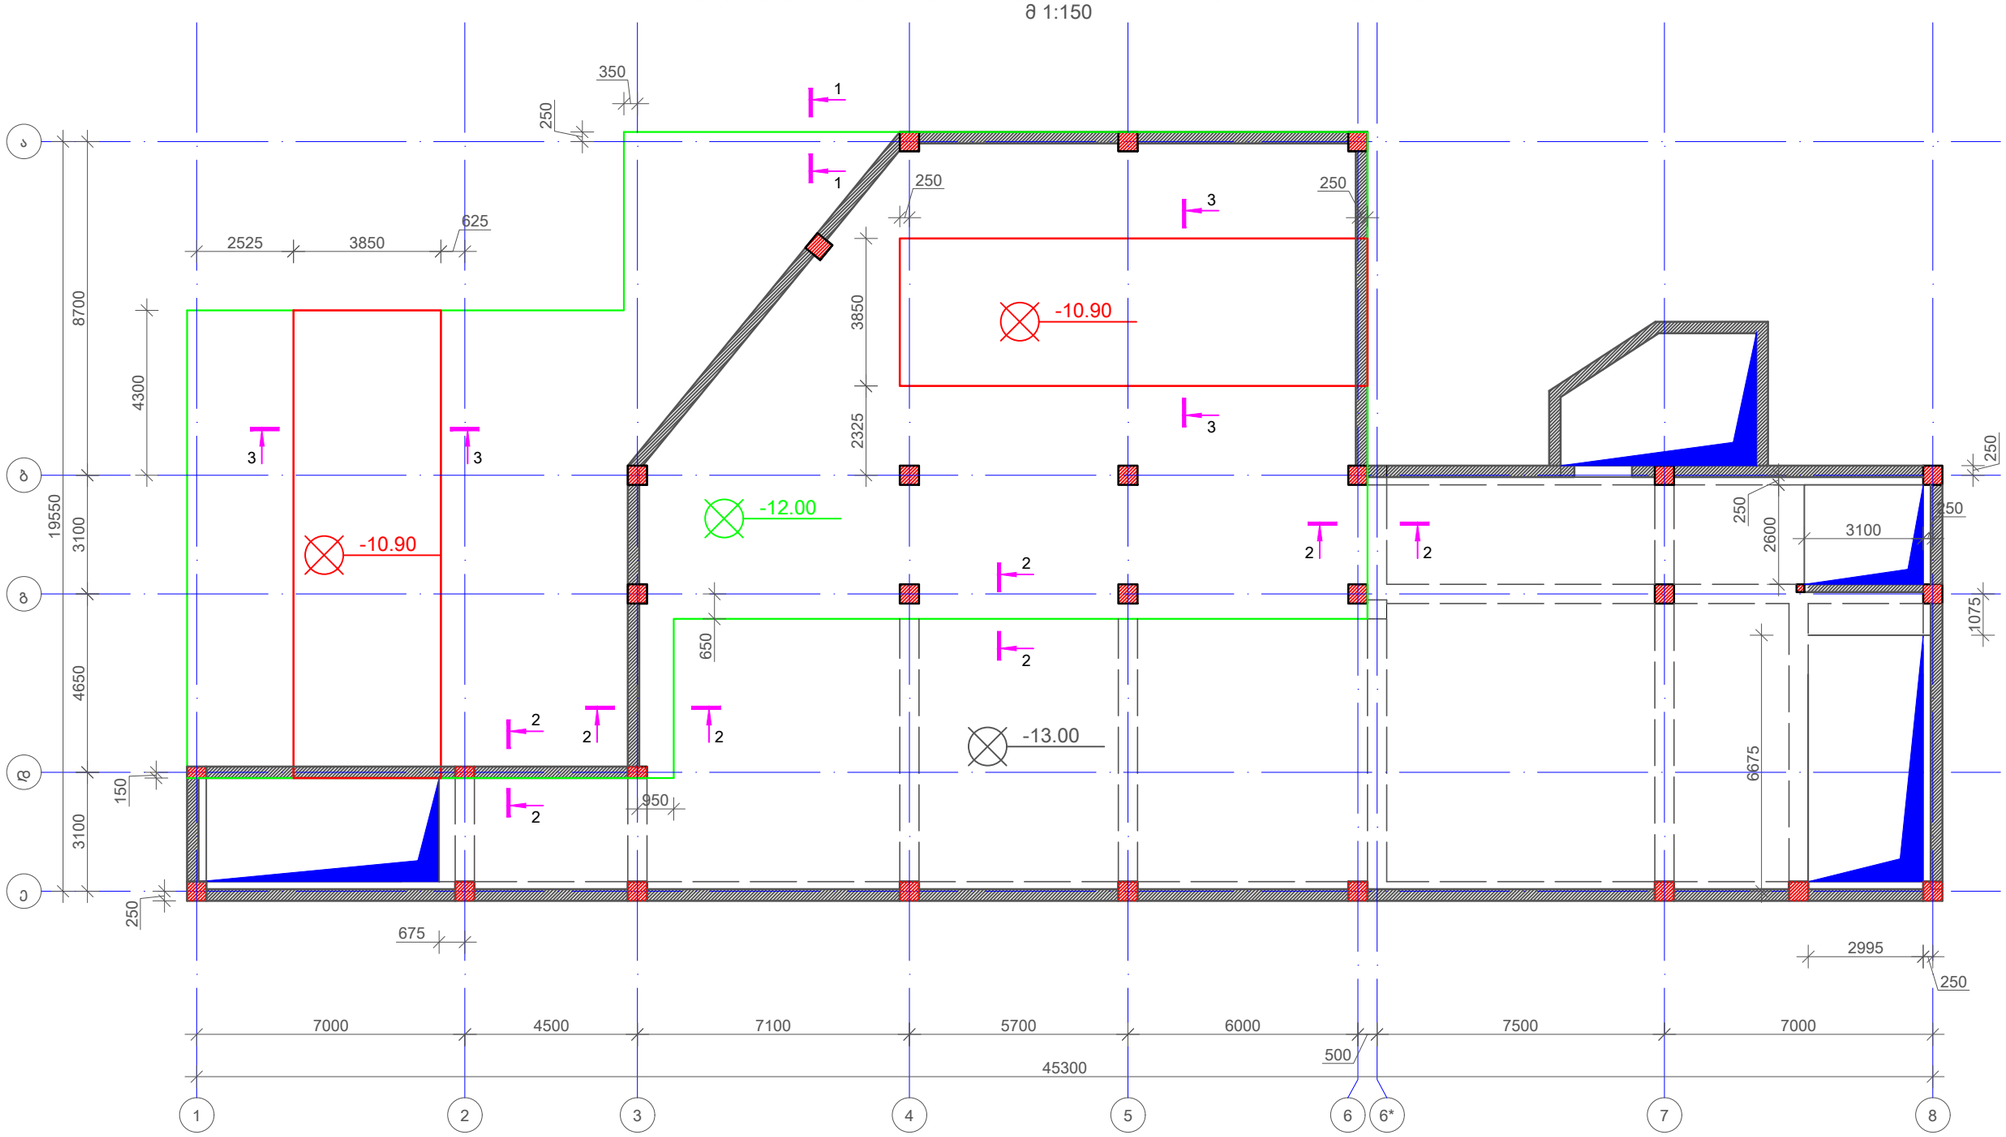

გადახურვის ფილის სპეციფიკაციის ჯამური ამოკრება -13.00, -12,00 და -10.90 ნიშნულებზე			
კლასი	∅ [mm]	მთ. სიგრძე [mm]	მთ. წონა [kg]
A500C	8	474894	187.39
A500C	10	1890480	1165.55
A500C	12	10114850	8980.11
A500C	14	13408770	16203.34
ჯამური წონა 26540 კგ			
ბეტონი B25 V=739.50მ^3			

შენიშვნა:
აღნიშნული ნახაზები განიხილეთ კიბის ნახაზებთან ერთად

No	Date	Revision	Issued by

მისამართი ADDRESS: ქ.თბილისი, ქავთარაძის ქუჩა N 23

პროექტი PROJECT: ცენტრალური ჰოსპიტალი

დამკვეთი COSTUMER: ს.ს. სამედიცინო კორპორაცია ევექსი

ნახაზი DRWG: კონსტრუქციული ნაწილი

APEX Studio 1

დახაზა DRW.BY	კონსტ. STR.EN	მთ.კონტ. LED.EN	მასშტაბი SCALE
ნ.ბ.	ნ.ბ.	დ.ც.	ცალებადი

ფორმატი LAYOUT A3

სტატუსი STATUS მ.პ

რევიზია REVISION R-0

პროექტის No	ნახ. კოდი	ნახაზის No
PROJECT No	DRWG. CODE	DRWG. No
		166 /213

გადახურვის ფილის ქვედა შრის არმირების გეგმა -13.00 ნიშნულზე
მ 1:150

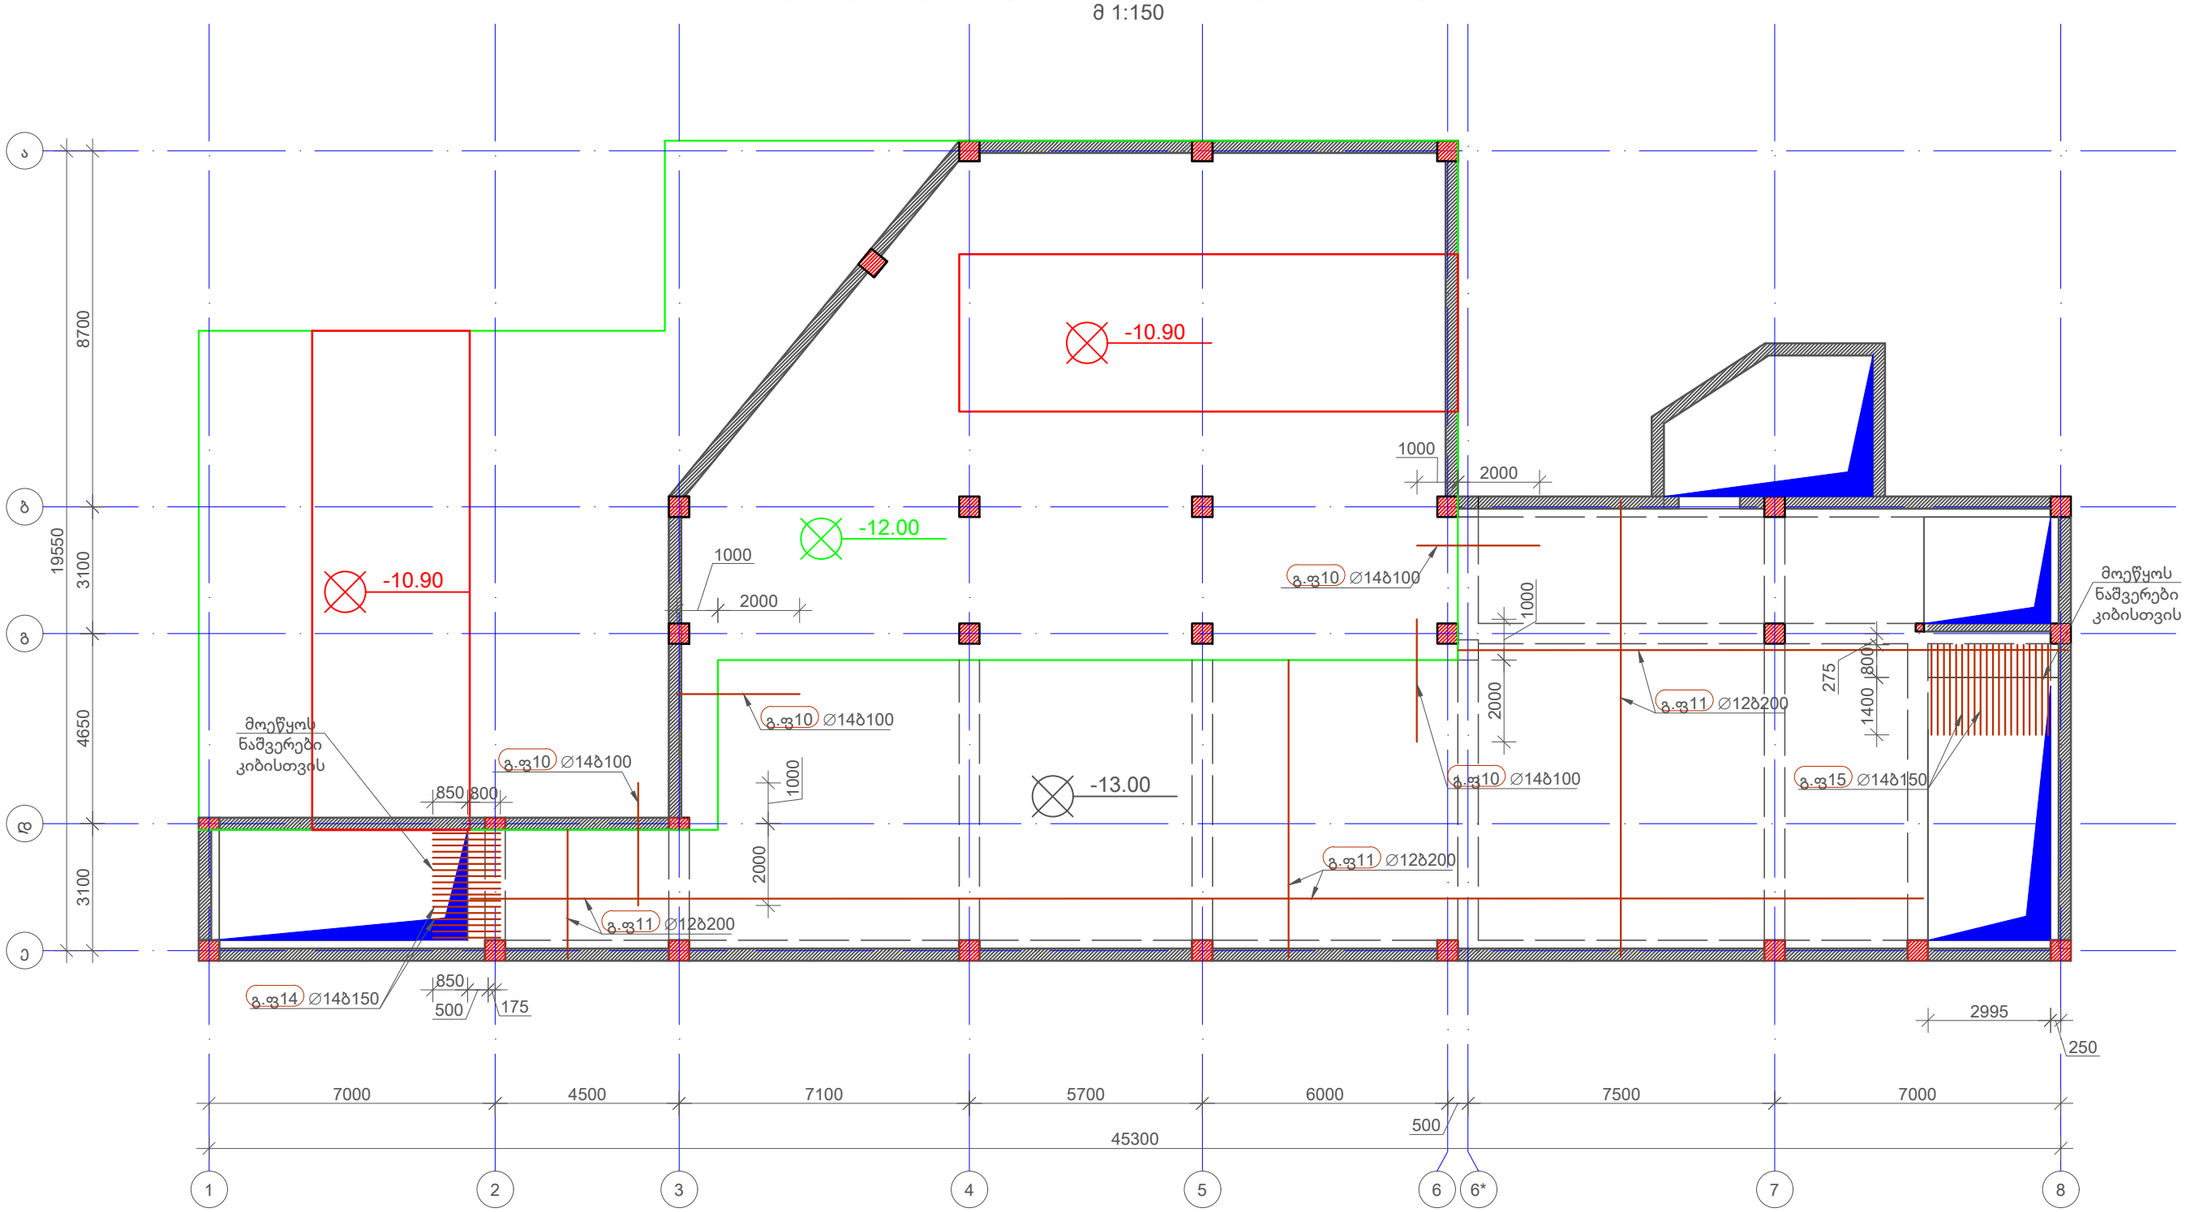

შენიშვნა:
აღნიშნული ნახაზები განიხილეთ კიბის ნახაზებთან ერთად

No	Date	Revision	Issued by

მისამართი ADDRESS: ქ.თბილისი, ქავთარაძის ქუჩა N 23

პროექტი PROJECT: ცენტრალური ჰოსპიტალი

დამკვეთი COSTUMER: ს.ს. სამედიცინო კორპორაცია ევექსი

ნახაზი DRWG: კონსტრუქციული ნაწილი

APEX Studio 1

დახაზა DRW.BY	კონსტ. STR.EN	მთ.კონსტ LED.EN	მასშტაბი SCALE
ნ.ბ.	ნ.ბ.	დ.ც.	ფურცლიდან

პროექტის No	ნახ. კოდი	ნახაზის No	განლაგება LAYOUT
PROJECT No	DRWG. CODE	DRWG. No	A3
		167 /213	სტატუსი STATUS 8.3

რევიზია REVISION R-0

გადახურვის ფილის ზედა შრის არმირების გეგმა -13.00 ნიშნულზე
მ 1:150

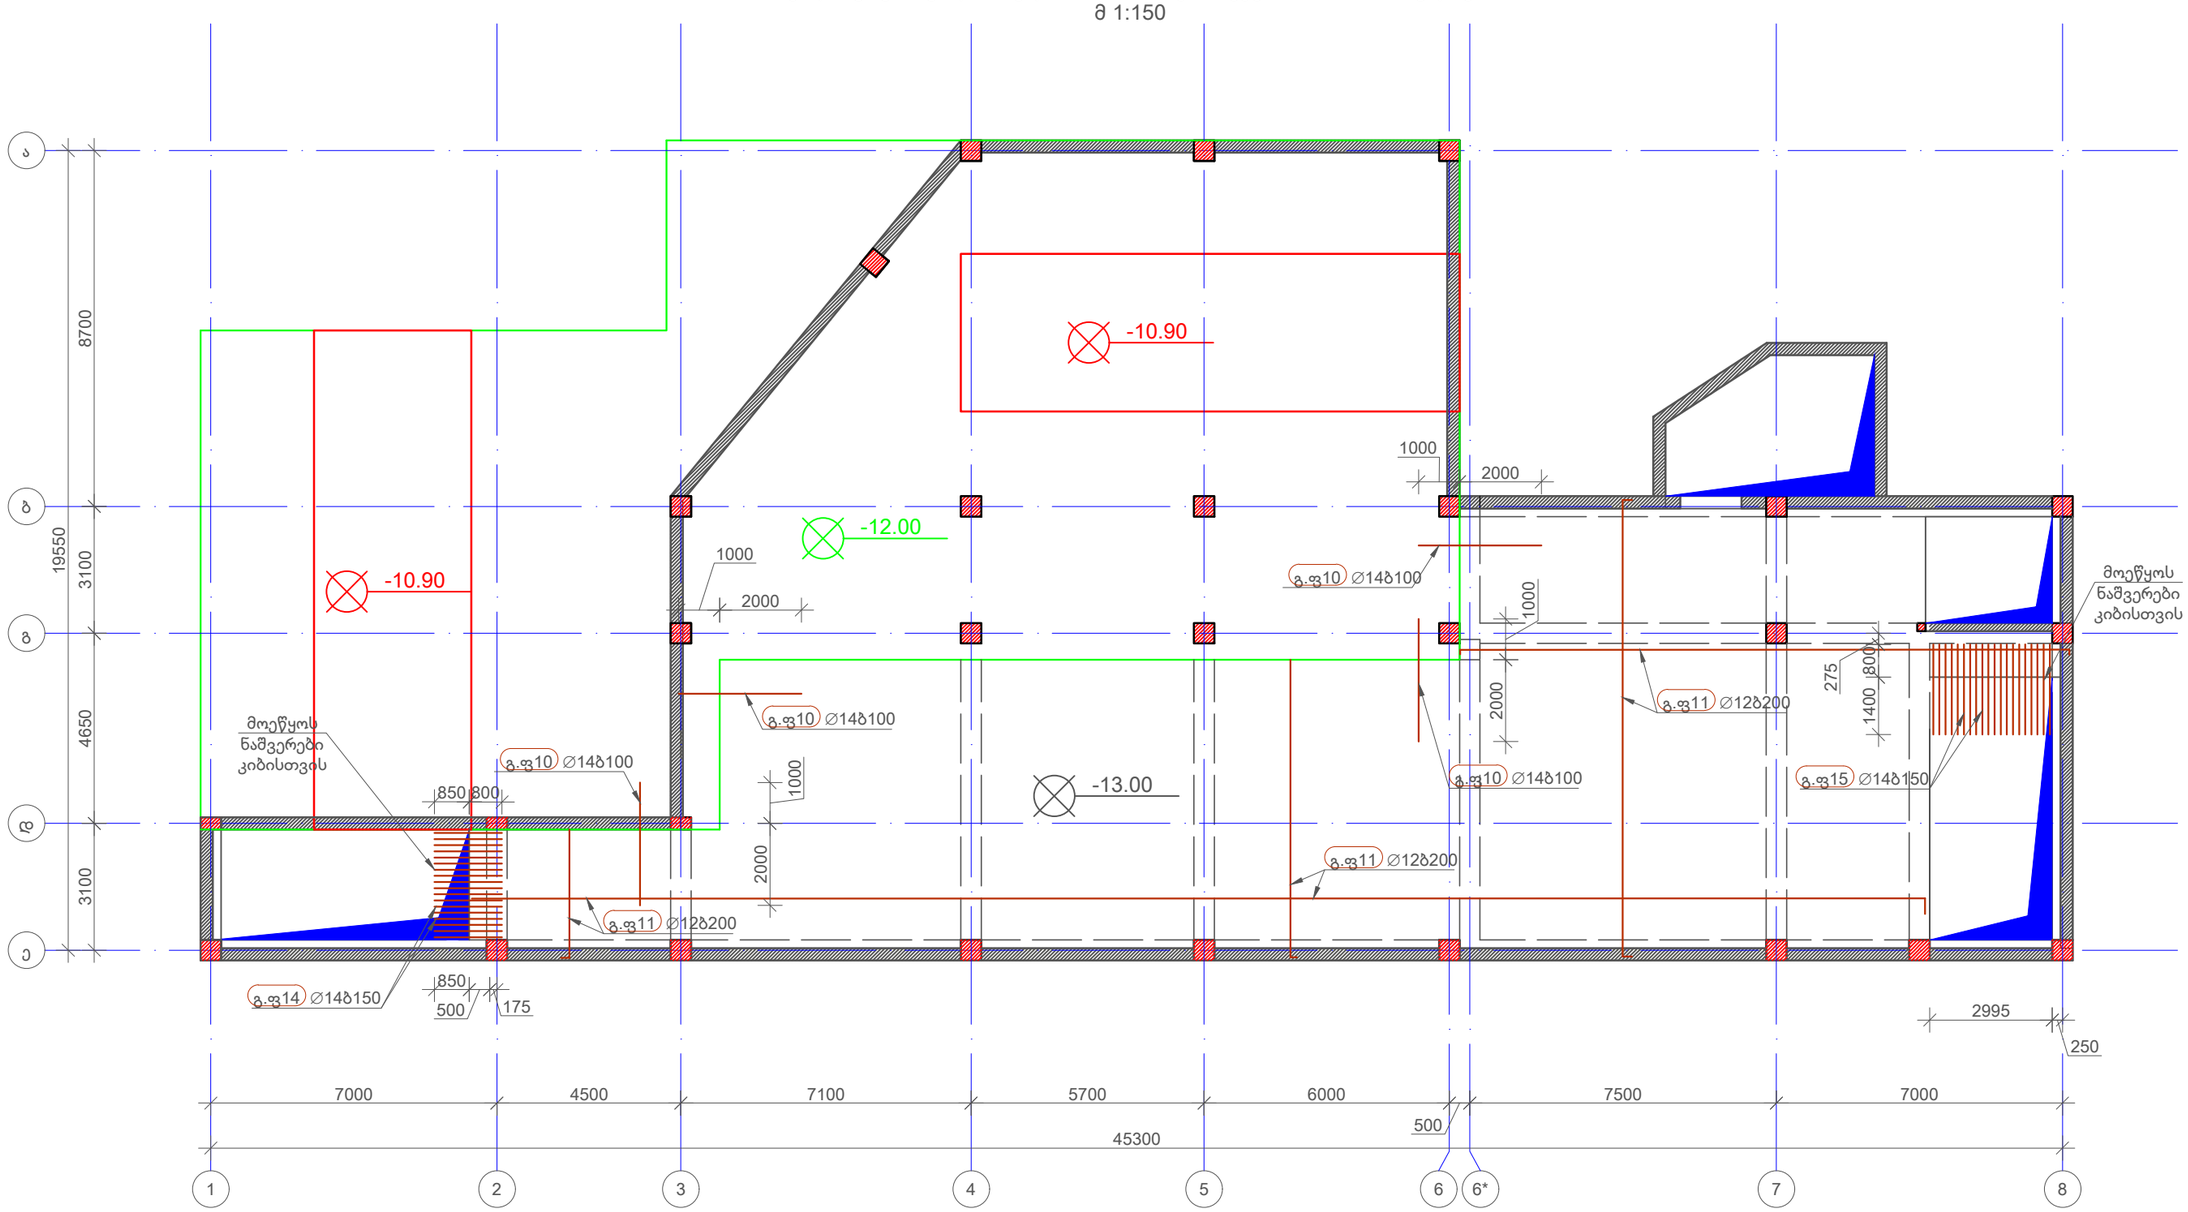

შენიშვნა:
აღნიშნული ნახაზები განიხილეთ კიბის ნახაზებთან ერთად

No	Date	Revision	Issued by

მისამართი ADDRESS: ქ.თბილისი, ქავთარაძის ქუჩა N 23

დამკვეთი COSTUMER: ს.ს. სამედიცინო კორპორაცია ევექსი

პროექტი PROJECT: ცენტრალური ჰოსპიტალი

ნახაზი DRWG: კონსტრუქციული ნაწილი

APEX Studio 1

დიპლ. DRW.BY	კონსტ. STR.EN	მთ. კონსტ. LED.EN	მასშტაბი SCALE
ნ.ბ.	ნ.ბ.	დ.გ.	ცვლადი

ფორმატი LAYOUT A3

სტადია STATUS 9.3

ვერსია REVISION R-0

პროექტის No	ნახ. კოდი	ნახაზის No
PROJECT No	DRWG. CODE	DRWG. No
		168 /213

კვეთი 2-2
მ. 1:20

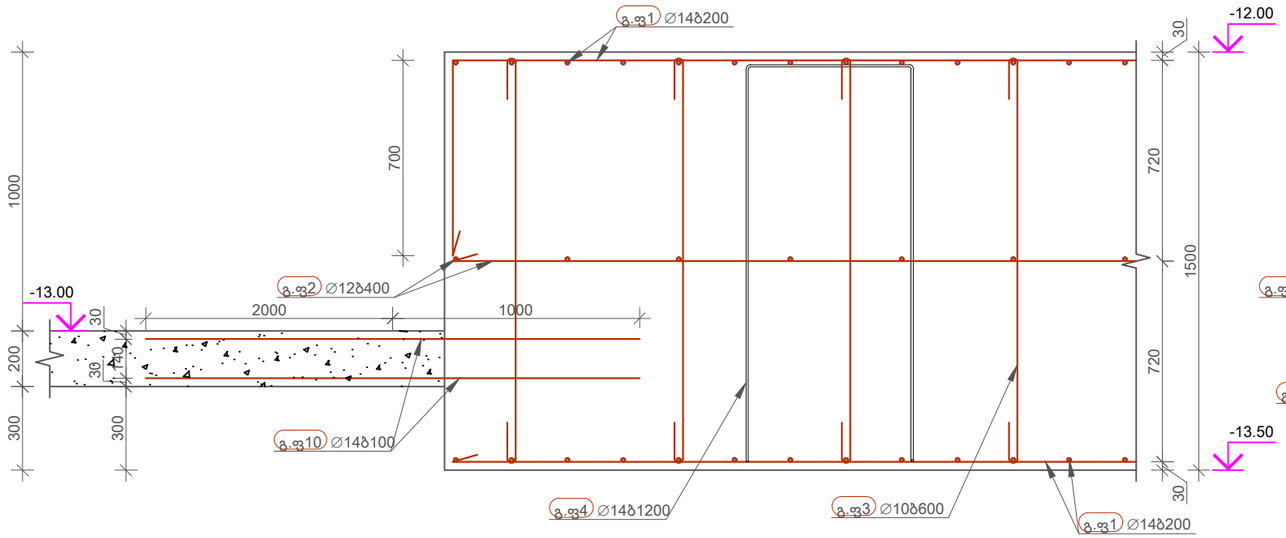

კვეთი 1-1
მ. 1:20

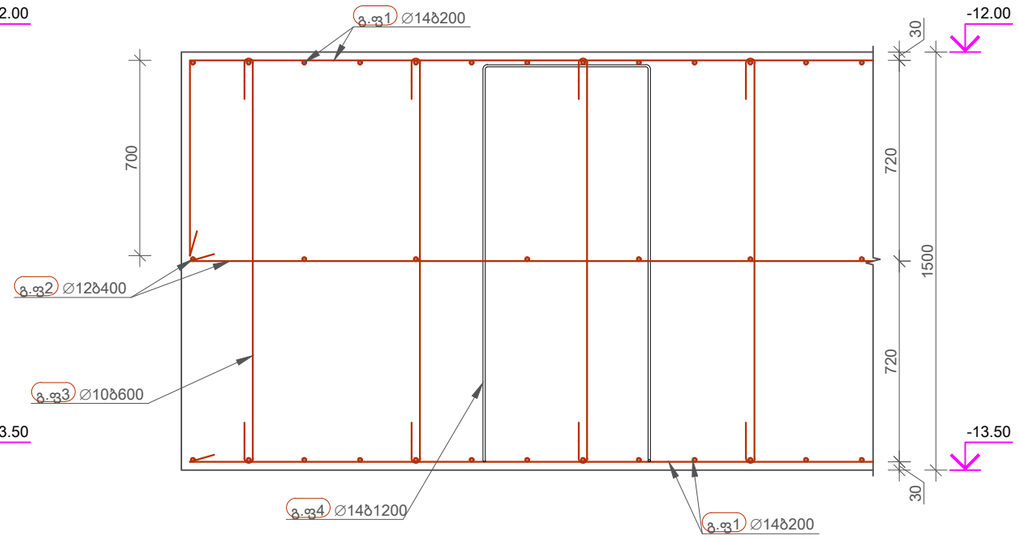

კვეთი 3-3
მ. 1:20

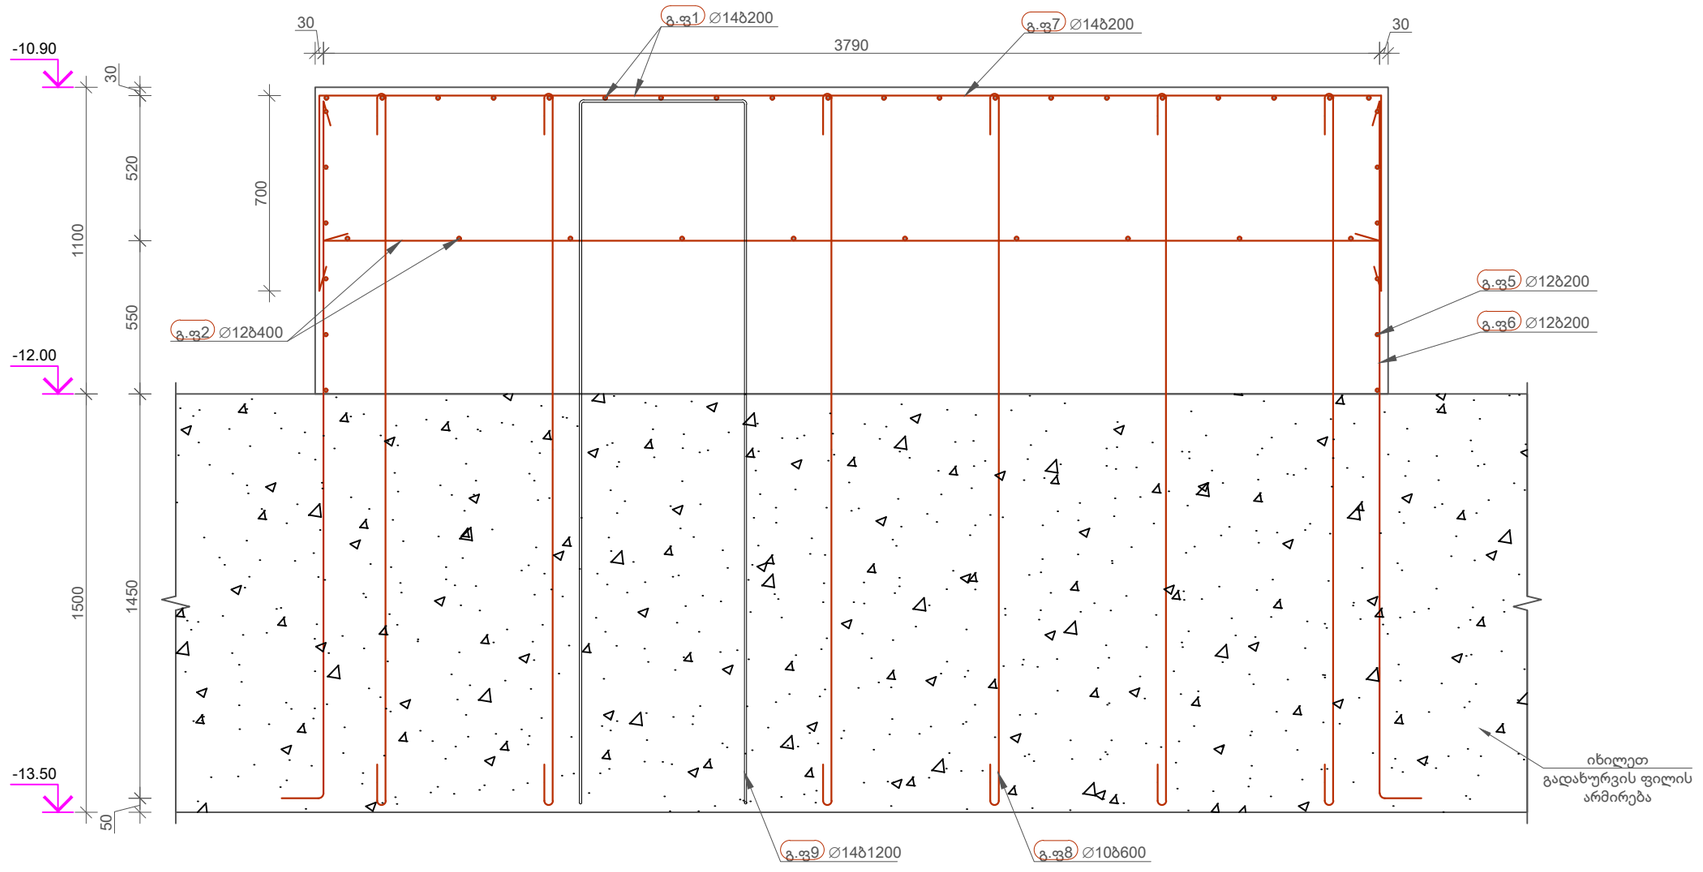

No	Date	Revision	Issued by

მისამართი
ADDRESS
ქ.თბილისი, ქავთარაძის ქუჩა N 23

დამკვეთი
COSTUMER
ს.ს. სამედიცინო კორპორაცია ევექსი

პროექტი
PROJECT
ცენტრალური ჰოსპიტალი

ნახაზი
DRWG
კონსტრუქციული ნაწილი

APEX Studio 1

პროექტის No	ნახ. კოდი	ნახაზის No
PROJECT No	DRWG. CODE	DRWG. No
		169 /213

დახაზა DRW.BY	კონსტ. STR.EN	მთ.კონსტ. LED.EN	მასშტაბი SCALE
ნ.ბ.	ნ.ბ.	დ.გ.	ცვლადი

ფორმატი
LAYOUT
A3

სტატუს
STATUS
B.3

რევიზია
REVISION
R-0

გადახურვის ფილის ტიპიური კვეთი
მ. 1:10

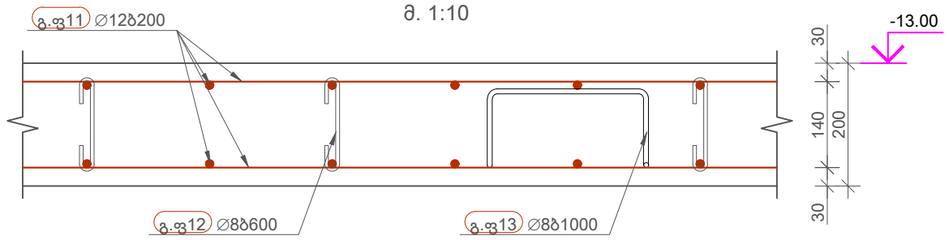

ფილის დაბოლოების
ტიპიური კვეთი
მ. 1:20

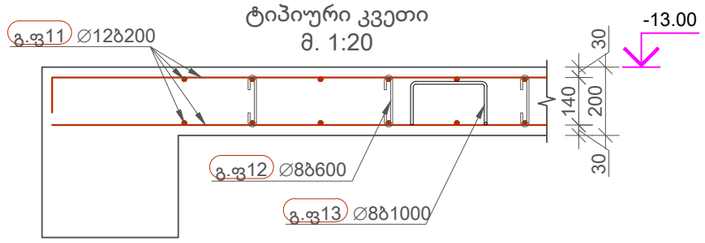

ფილის და კოჭის
შეერთების კვანძი
მ. 1:20

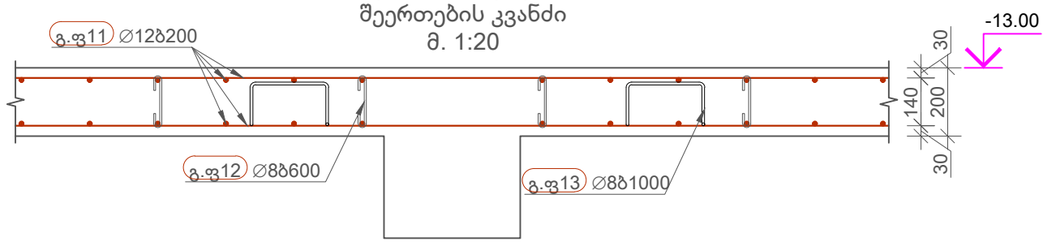

გადახურვის ფილის სპეციფიკაცია -13.00, -12,00 და -10.90 ნიშნულებზე

პოზ	∅ [mm]	კლასი	ესკიზი [mm]	ერთ. ზომა [mm]	ერთ. წონა [kg]	რაოდ.	მთ. სიგრძე [mm]	მთ. წონა [kg]
გ.ფ1	14	A500C	დაიჭრას ადგილზე	-	-	-	9198000	11114.99
გ.ფ2	12	A500C	დაიჭრას ადგილზე	-	-	-	2567250	2279.24
გ.ფ3	10	A500C	150 / 1460 / 150	1760	1.09	650	1144014	705.33
გ.ფ4	14	A500C	1430 / 400 / 600 / 1430 / 400	4260	5.15	240	1022400	1235.48
გ.ფ5	12	A500C	1050	1050	0.93	300	315000	279.66
გ.ფ6	12	A500C	150 / 2500	2650	2.35	284	752600	668.17
გ.ფ7	14	A500C	3800 / 700 / 700	5200	6.28	124	644770	779.15
გ.ფ8	10	A500C	150 / 2560 / 150	2860	1.76	261	746466	460.22
გ.ფ9	14	A500C	2530 / 400 / 600 / 2530 / 400	6460	7.81	65	419900	507.41
გ.ფ10	14	A500C	3000	3000	3.63	654	1962000	2370.91
გ.ფ11	12	A500C	დაიჭრას ადგილზე	-	-	-	6480000	5753.04
გ.ფ12	8	A500C	160 / 50 / 50	260	0.1	835	217100	85.66
გ.ფ13	8	A500C	200 / 130 / 130 / 200 / 200	859	0.34	300	257794	101.72
გ.ფ14	14	A500C	1650	1650	1.99	42	69300	83.74
გ.ფ15	14	A500C	2200	2200	2.66	42	92400	111.66

ბეტონი B25 V=739.50მ^3 | ჯამური წონა 26536 kg

No	Date	Revision	Issued by

მისამართი ADDRESS: ქ.თბილისი, ჭავჭავაძის ქუჩა N 23

დამკვეთი COSTUMER: ს.ს. სამედიცინო კორპორაცია ევექსი

პროექტი PROJECT: ცენტრალური საავადმყოფო

ნახაზი DRWG: კონსტრუქციული ნაწილი

APEX Studio 1

პროექტის No	ნახ. კოდი	ნახაზის No
PROJECT No	DRWG. CODE	DRWG. No
		170 /213

დახაზა DRW.BY	კონსტ. STR.EN	მთ.კონსტ. LED.EN	მასშტაბი SCALE
ნ.ბ.	ნ.ბ.	დ.ც.	ცვლადი

ფორმატი LAYOUT A3
სტატუსი STATUS მ.პ.
რევიზია REVISION R-0

კედლებისა და სვეტების ნაშვერების მარკირების გეგმა -12.00 და -10.90 ნიშნულებზე
მ 1:150

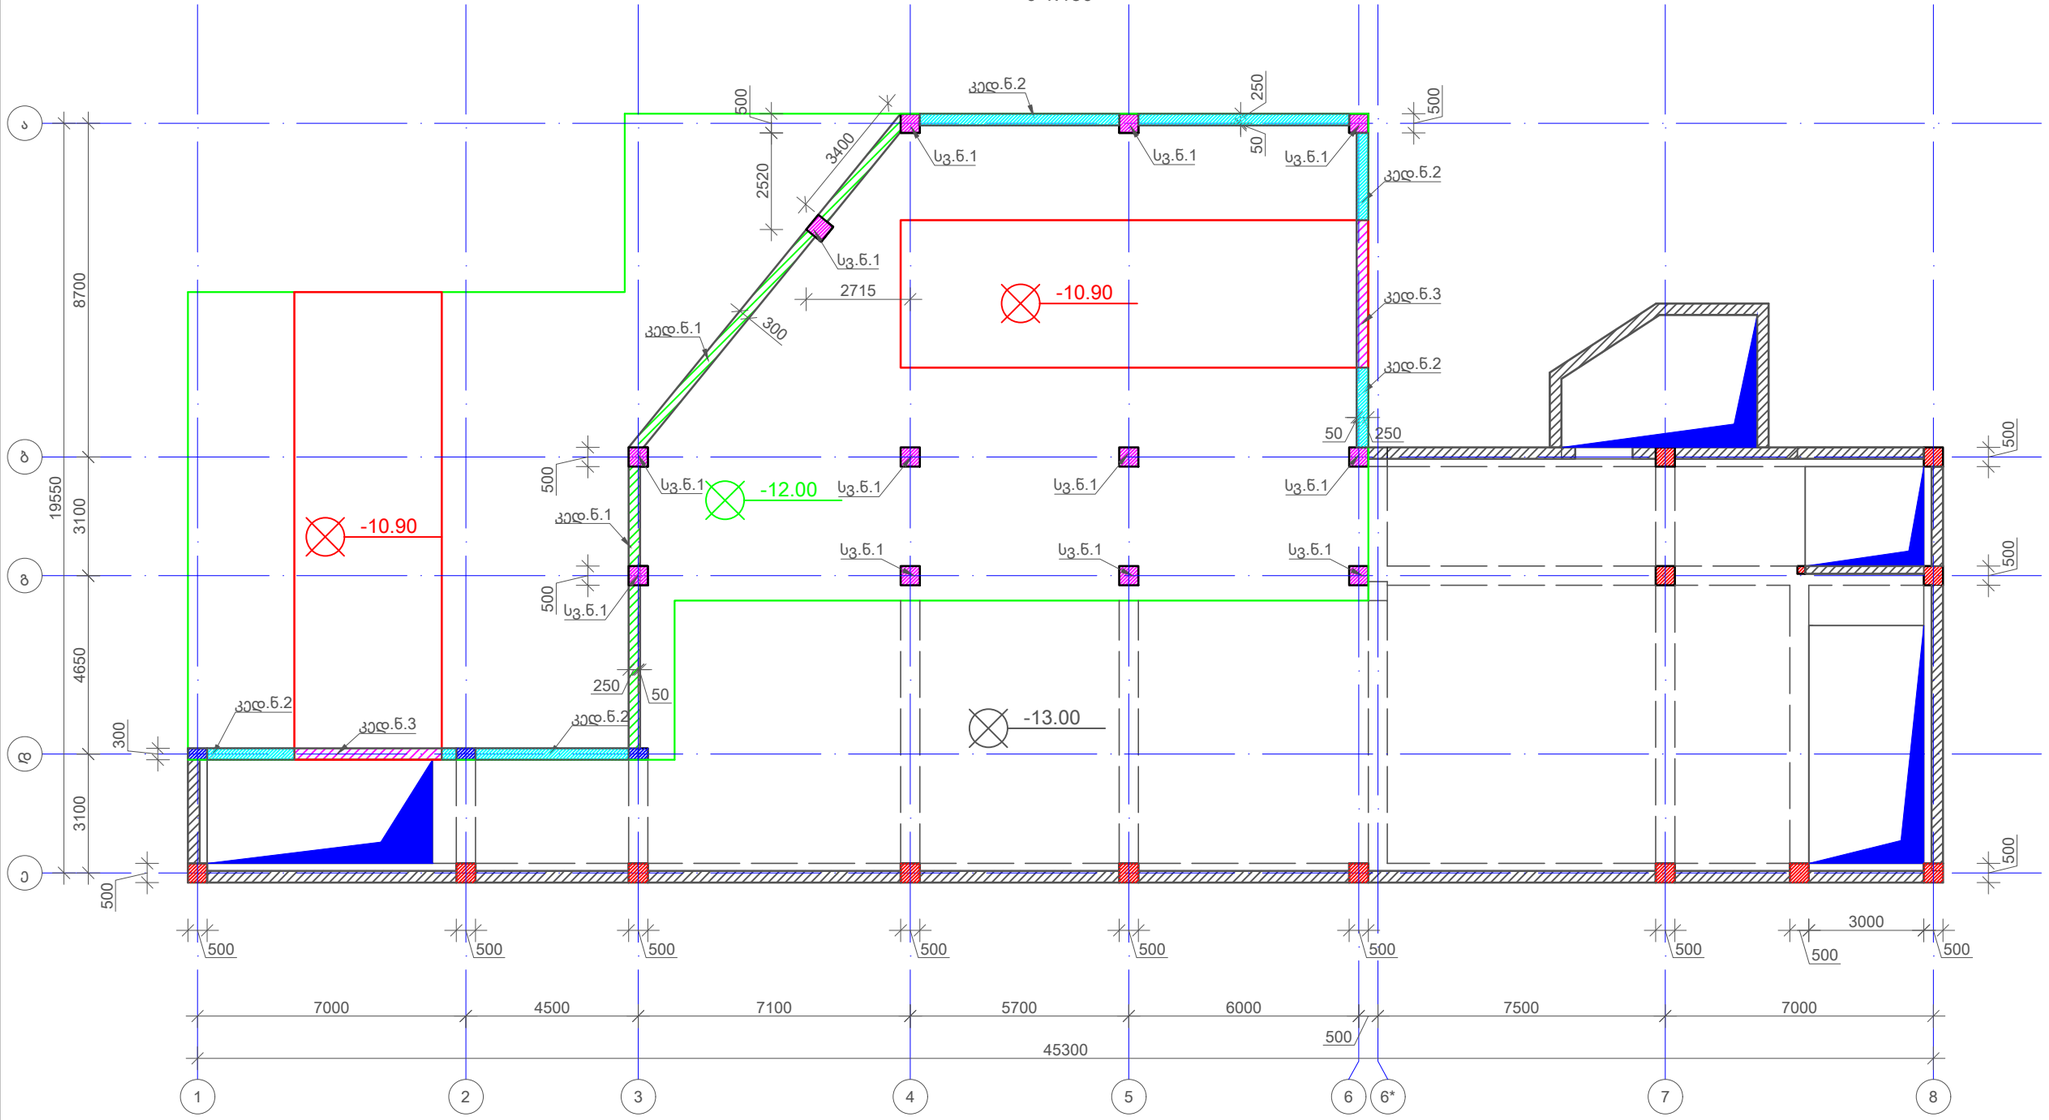

სვეტებისა და კედლების ნაშვერების ჯამური სპეციფიკაცია -12.00 და -10.90 ნიშნულზე			
კლასი	∅ [mm]	მთ. სიგრძე [mm]	მთ. წონა [kg]
A500C	8	480000	189.4
A500C	12	1138831	1011.07
A500C	20	396006	976.61
ჯამური წონა 2180 კგ			

No	Date	Revision	Issued by

მისამართი ADDRESS: ქ.თბილისი, ჭავჭავაძის ქუჩა N 23

პროექტი PROJECT: ცენტრალური ჰოსპიტალი

დამკვეთი COSTUMER: ს.ს. სამედიცინო კორპორაცია ევექსი

ნახაზი DRWG: კონსტრუქციული ნაწილი

APEX Studio 1

დახაზა DRW.BY	კონსტ. STR.EN	მთ.კონტ. LED.EN	მასშტაბი SCALE
ნ.ბ.	ნ.ბ.	დ.ც.	ფცლემაცი

ფორმატი LAYOUT A3

სტატუსი STATUS მ.პ

რევიზია REVISION R-0

პროექტის No	ნახ. კოდი	ნახაზის No
PROJECT No	DRWG. CODE	DRWG. No
		171 /213

სვეტის ნაშვერი 1
(12 ცალი)
მ. 1:20

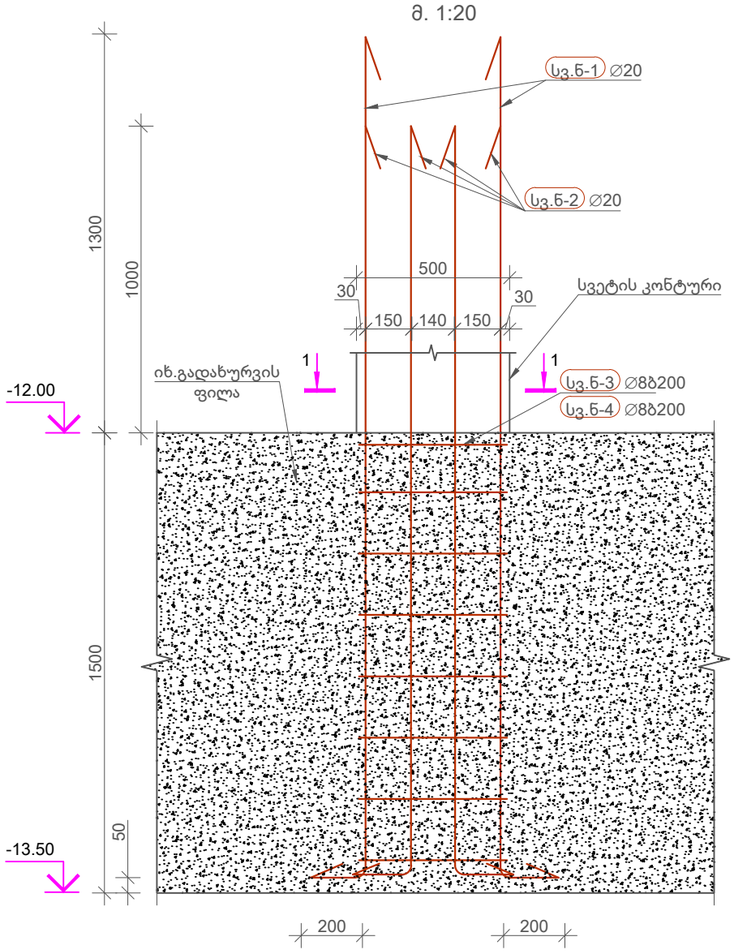

კვეთი 1-1
მ 1:10

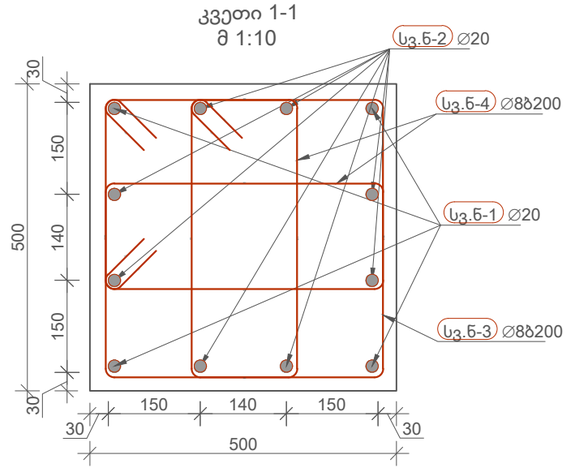

კედლის ნაშვერი 1-ის არმირება
მ 1:20

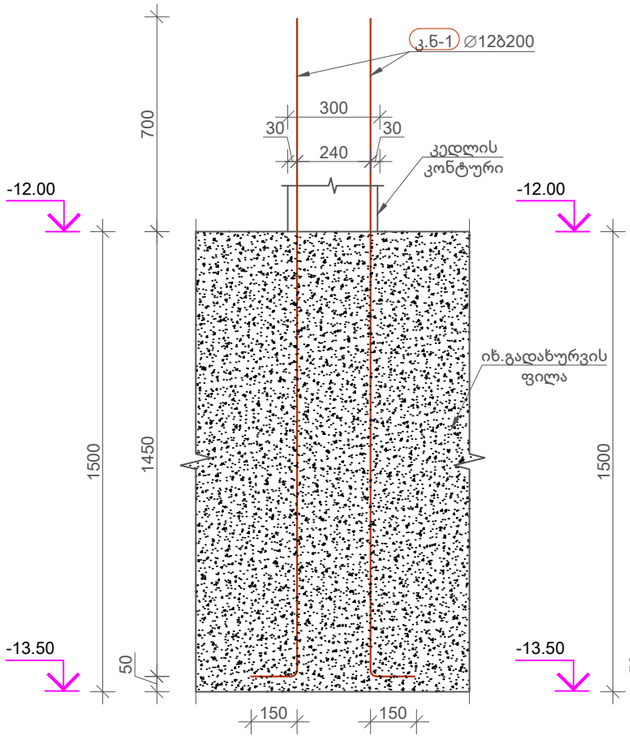

კედლის ნაშვერი 2-ის არმირება
მ 1:20

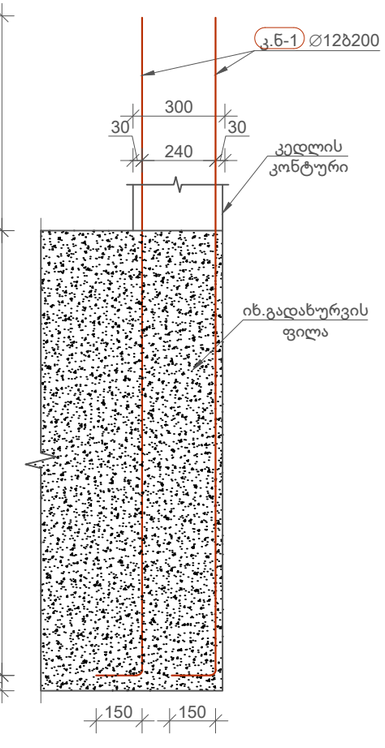

კედლის ნაშვერი 3-ის არმირება
მ 1:20

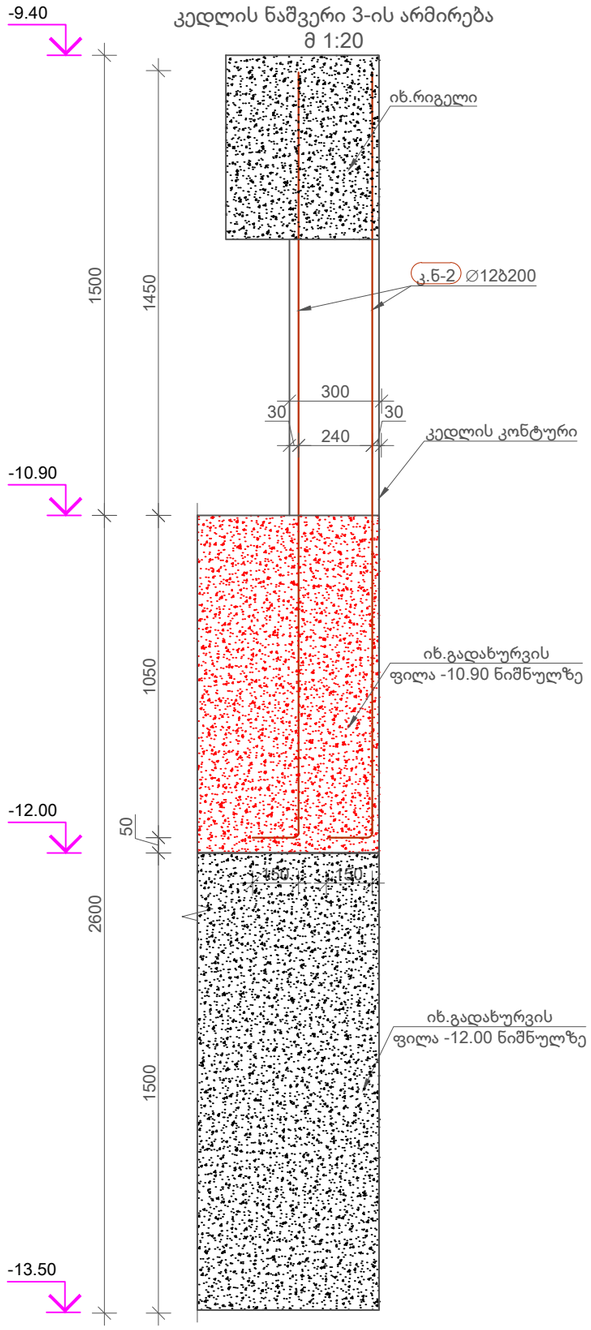

სვეტების და კედლებისა ნაშვერების სპეციფიკაცია -12.00 და -10.90 ნიშნულზე

პოზ	∅ [mm]	კლასი	ესკიზი [mm]	ერთ. ზომა [mm]	ერთ. წონა [kg]	რაოედ.	მთ. სიგრძე [mm]	მთ. წონა [kg]
კ.ნ-1	12	A500C	150 — 2150	2300	2.04	403	926843	822.86
კ.ნ-2	12	A500C	150 — 2500	2650	2.35	80	211989	188.21
სვ.ნ-1	20	A500C	200 — 2750	2950	7.28	48	141600	349.21
სვ.ნ-2	20	A500C	200 — 2450	2650	6.54	96	254406	627.4
სვ.ნ-3	8	A500C	460 × 460 (100, 100)	2040	0.8	96	195840	77.28
სვ.ნ-4	8	A500C	460 × 180 (100, 100)	1480	0.58	192	284160	112.13

ჯამური წონა 2177 kg

No	Date	Revision	Issued by

მისამართი ADDRESS: ქ.თბილისი, ქავთარაძის ქუჩა N 23

დამკვეთი COSTUMER: ს.ს. სამედიცინო კორპორაცია ევექსი

პროექტი PROJECT: ცენტრალური საავადმყოფო

ნახაზი DRWG: კონსტრუქციული ნაწილი

APEX Studio 1

პროექტის No	ნახ. კოდი	ნახაზის No
PROJECT No	DRWG. CODE	DRWG. No
		172 /213

იხაზა DRW.BY	კონტრ. STR.EN	მაკონტრ. LED.EN	მასშტაბი SCALE
ნ.ბ.	ნ.ბ.	დ.ფ.	ცვლადი

ფორმატი LAYOUT A3

სტადია STATUS 9.3

რევიზია REVISION R-0

გადახურვის ფილის მარკირების გეგმა -9.40 ნიშნულზე
მ 1:150

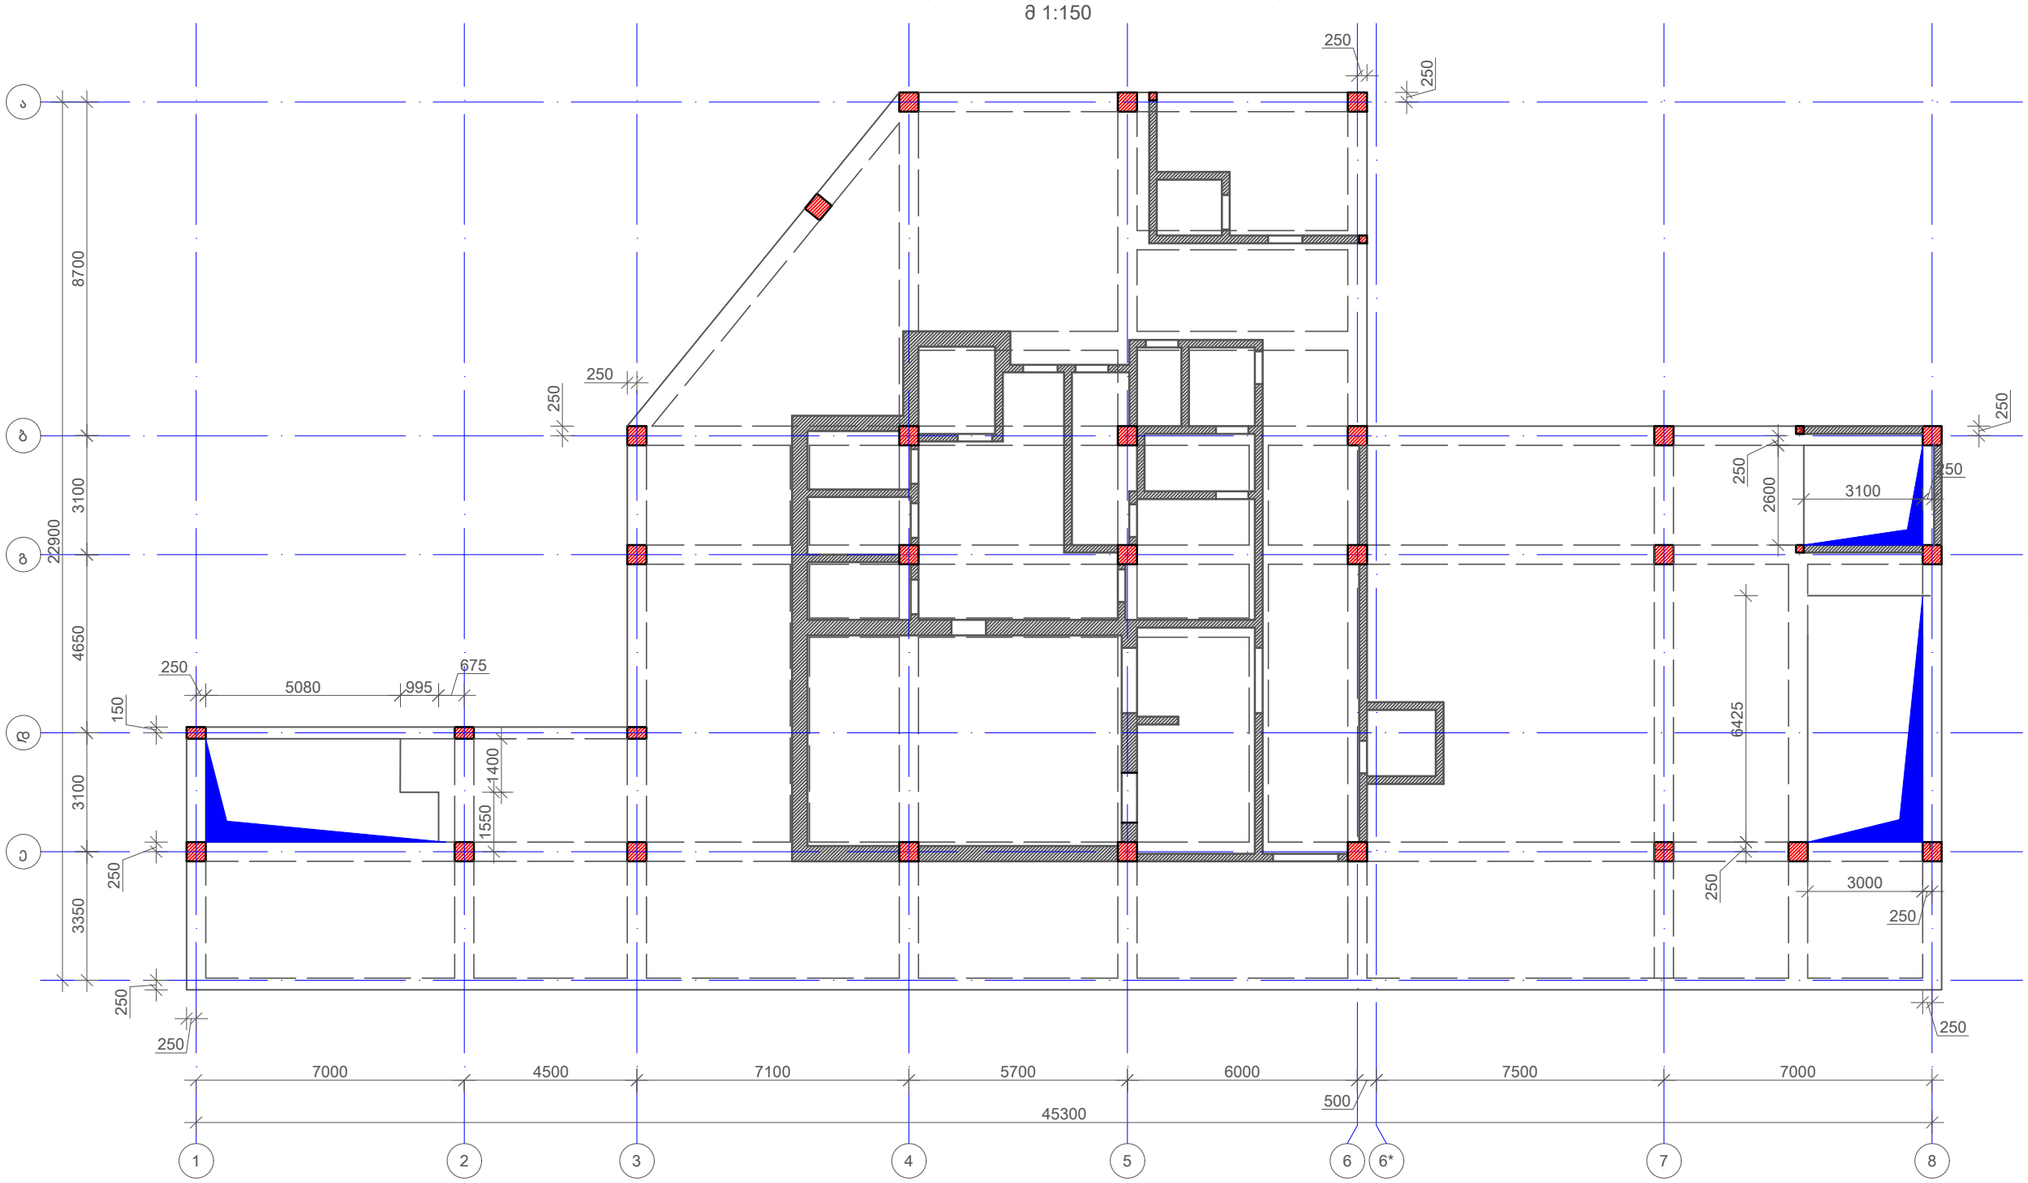

შენიშვნა:
აღნიშნული ნახაზები განიხილეთ კიბის ნახაზებთან ერთად

გადახურვის ფილის სპეციფიკაციის ჯამური ამოკრება -9.40 ნიშნულზე

კლასი	∅ [mm]	მთ. სიგრძე [mm]	მთ. წონა [kg]
A500C	8	1059340	418
A500C	12	14908600	13236.07
A500C	14	128700	155.52
ჯამური წონა 13810 კგ			
ბეტონი B25 V=98.00მ^3			

No	Date	Revision	Issued by

მისამართი ADDRESS: ქ.თბილისი, ქავთარაძის ქუჩა N 23

დამკვეთი COSTUMER: ს.ს. სამედიცინო კორპორაცია ევექსი

პროექტი PROJECT: ცენტრალური ჰოსპიტალი

ნახაზი DRWG: კონსტრუქციული ნაწილი

APEX Studio 1

პროექტის No	ნახ. კოდი	ნახაზის No
PROJECT No	DRWG. CODE	DRWG. No
		173 /213

ნახაზი DRW.BY	კონსტ STR.EN	მთ კონსტ LED.EN	მასშტაბი SCALE
ნ.ბ.	ნ.ბ.	დ.ვ.	ცვლებადი
			ფორმატი LAYOUT A3
			სტატუს STATUS 0.3
			რევიზია REVISION R-0

გადახურვის ფილის ქვედა შრის არმირების გეგმა -9.40 ნიშნულზე
მ 1:150

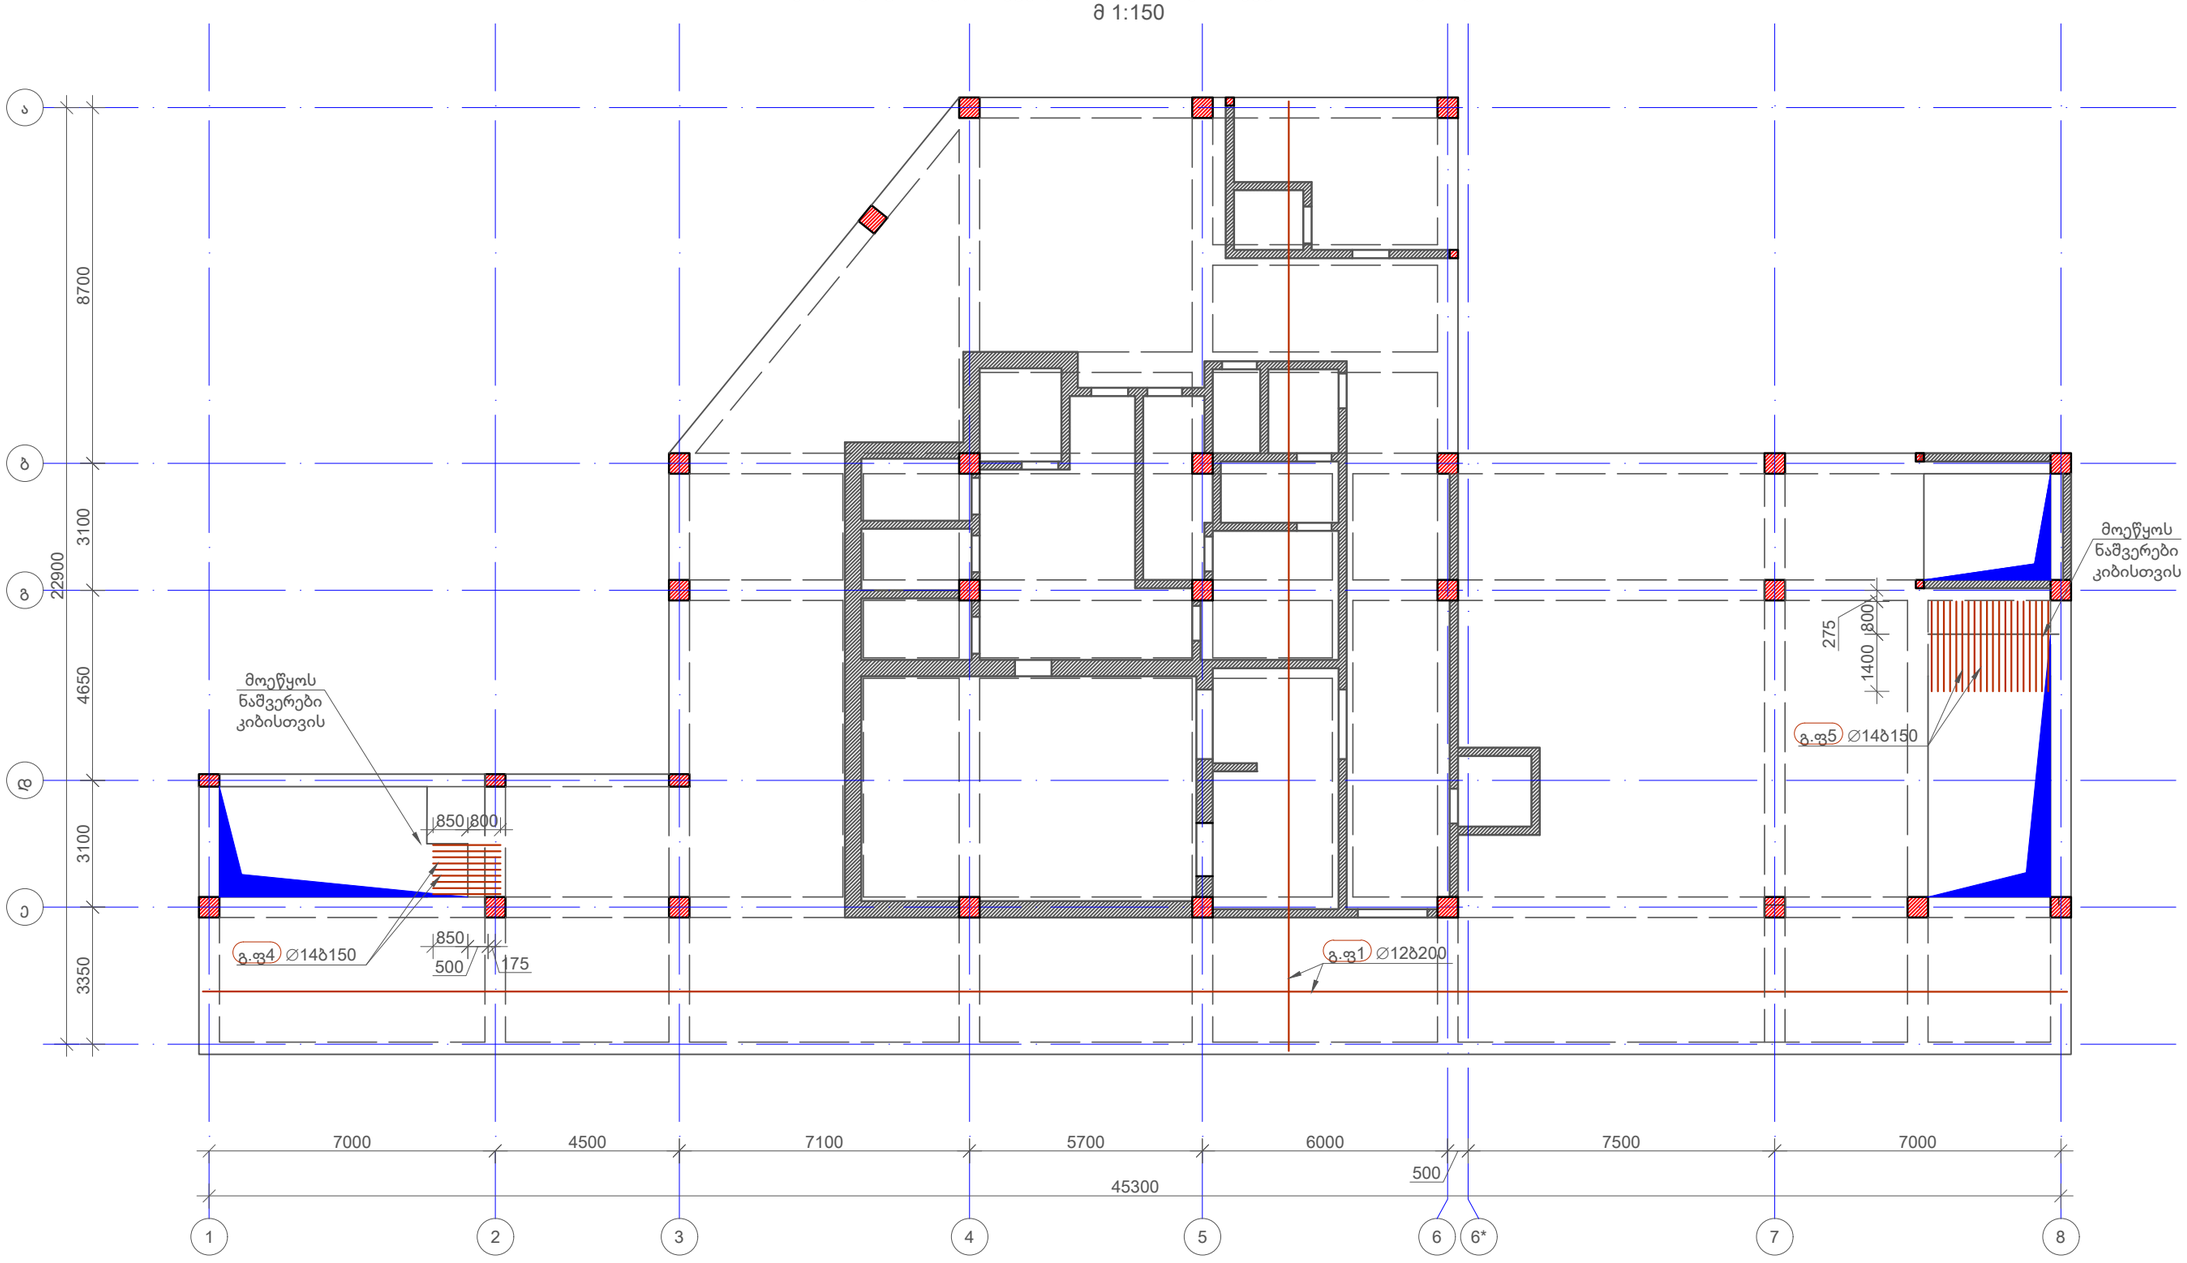

შენიშვნა:
აღნიშნული ნახაზები განიხილეთ კიბის ნახაზებთან ერთად

No	Date	Revision	Issued by

მისამართი ADDRESS: ჭ.თბილისი, ჭავჭავაძის ჭუჩა N 23

პროექტი PROJECT: ცენტრალური ჰოსპიტალი

დამკვეთი COSTUMER: ს.ს. სამედიცინო კორპორაცია ევექსი

ნახაზი DRWG: კონსტრუქციული ნაწილი

APEX Studio 1

პროექტის No	ნახ. კოდი	ნახაზის No
PROJECT No	DRWG. CODE	DRWG. No
		174 /213

დახაზა DRW.BY	კონსტ. STR.EN	მთ.კონსტ. LED.EN	მასშტაბი SCALE
ნ.ბ.	ნ.ბ.	დ.გ.	ცვლადი

ფორმატი LAYOUT A3
სტატუსი STATUS მ.პ.
რევიზია REVISION R-0

გადახურვის ფილის ზედა შრის არმირების გეგმა -9.40 ნიშნულზე
მ 1:150

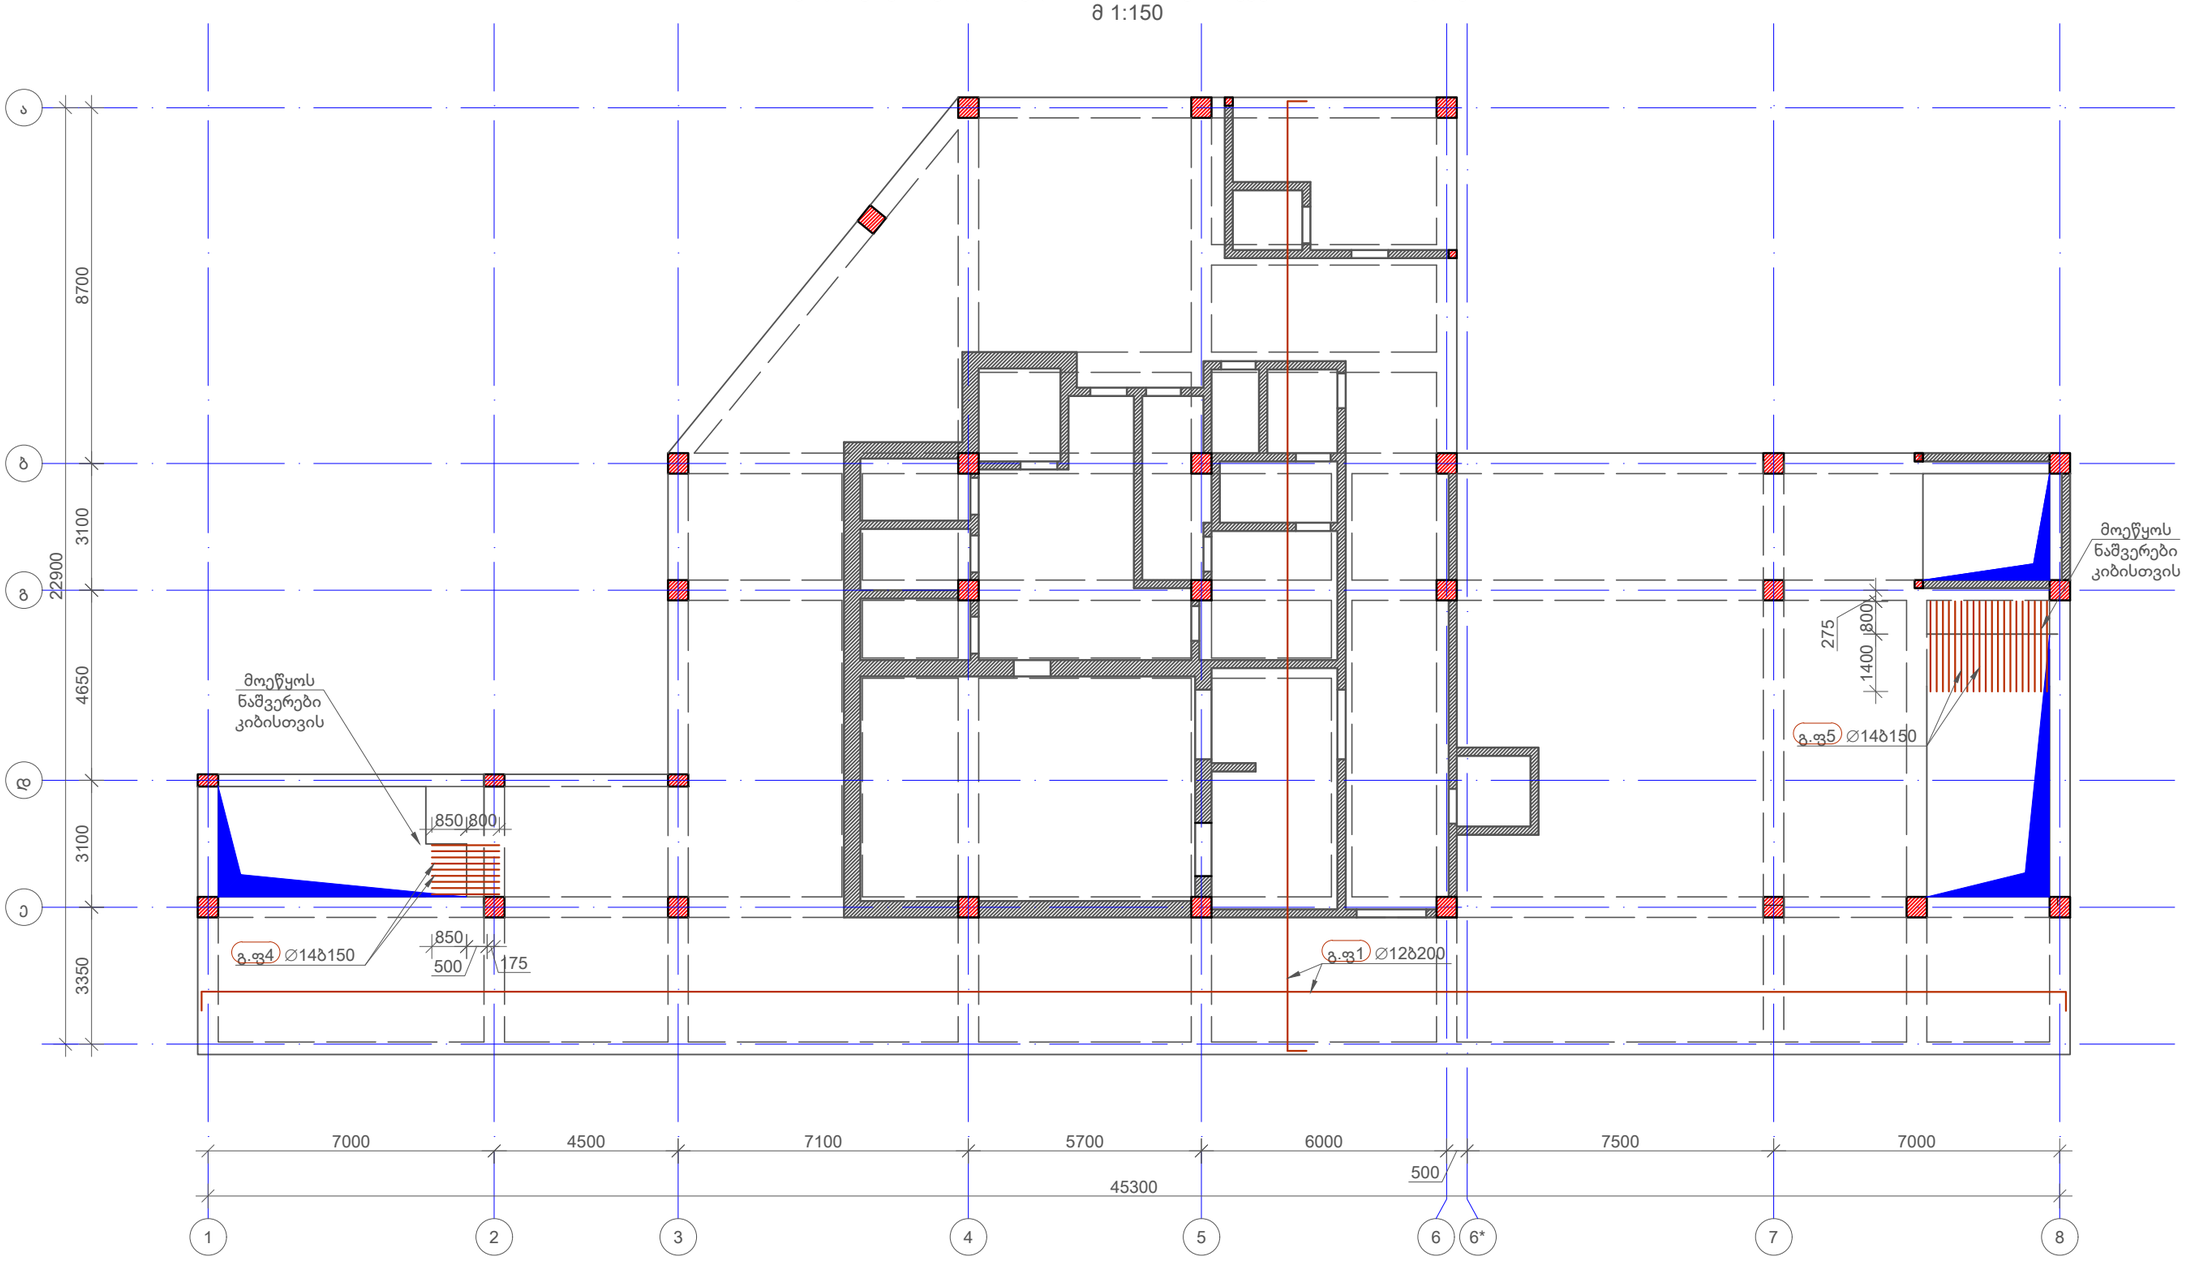

შენიშვნა:
აღნიშნული ნახაზები განიხილეთ კიბის ნახაზებთან ერთად

No	Date	Revision	Issued by

მისამართი ADDRESS: ქ.თბილისი, ჭავჭავაძის ქუჩა N 23

დამკვეთი COSTUMER: ს.ს. სამედიცინო კორპორაცია ევექსი

პროექტი PROJECT: ცენტრალური საავადმყოფო

ნახაზი DRWG: კონსტრუქციული ნაწილი

APEX Studio 1

დახაზა DRW.BY	კონსტ. STR.EN	მთ.კონსტ. LED.EN	მასშტაბი SCALE
ნ.ბ.	ნ.ბ.	დ.ც.	ცვლებადი

ფორმატი LAYOUT A3

სტატუსი STATUS მ.პ

რევიზია REVISION R-0

პროექტის No	ნახ. კოდი	ნახაზის No
PROJECT No	DRWG. CODE	DRWG. No
		175 /213

გადახურვის ფილის ზედა შრის დამატებითი არმირების გეგმა Y-მიმართულებით -9.40 ნიშნულზე
მ 1:150

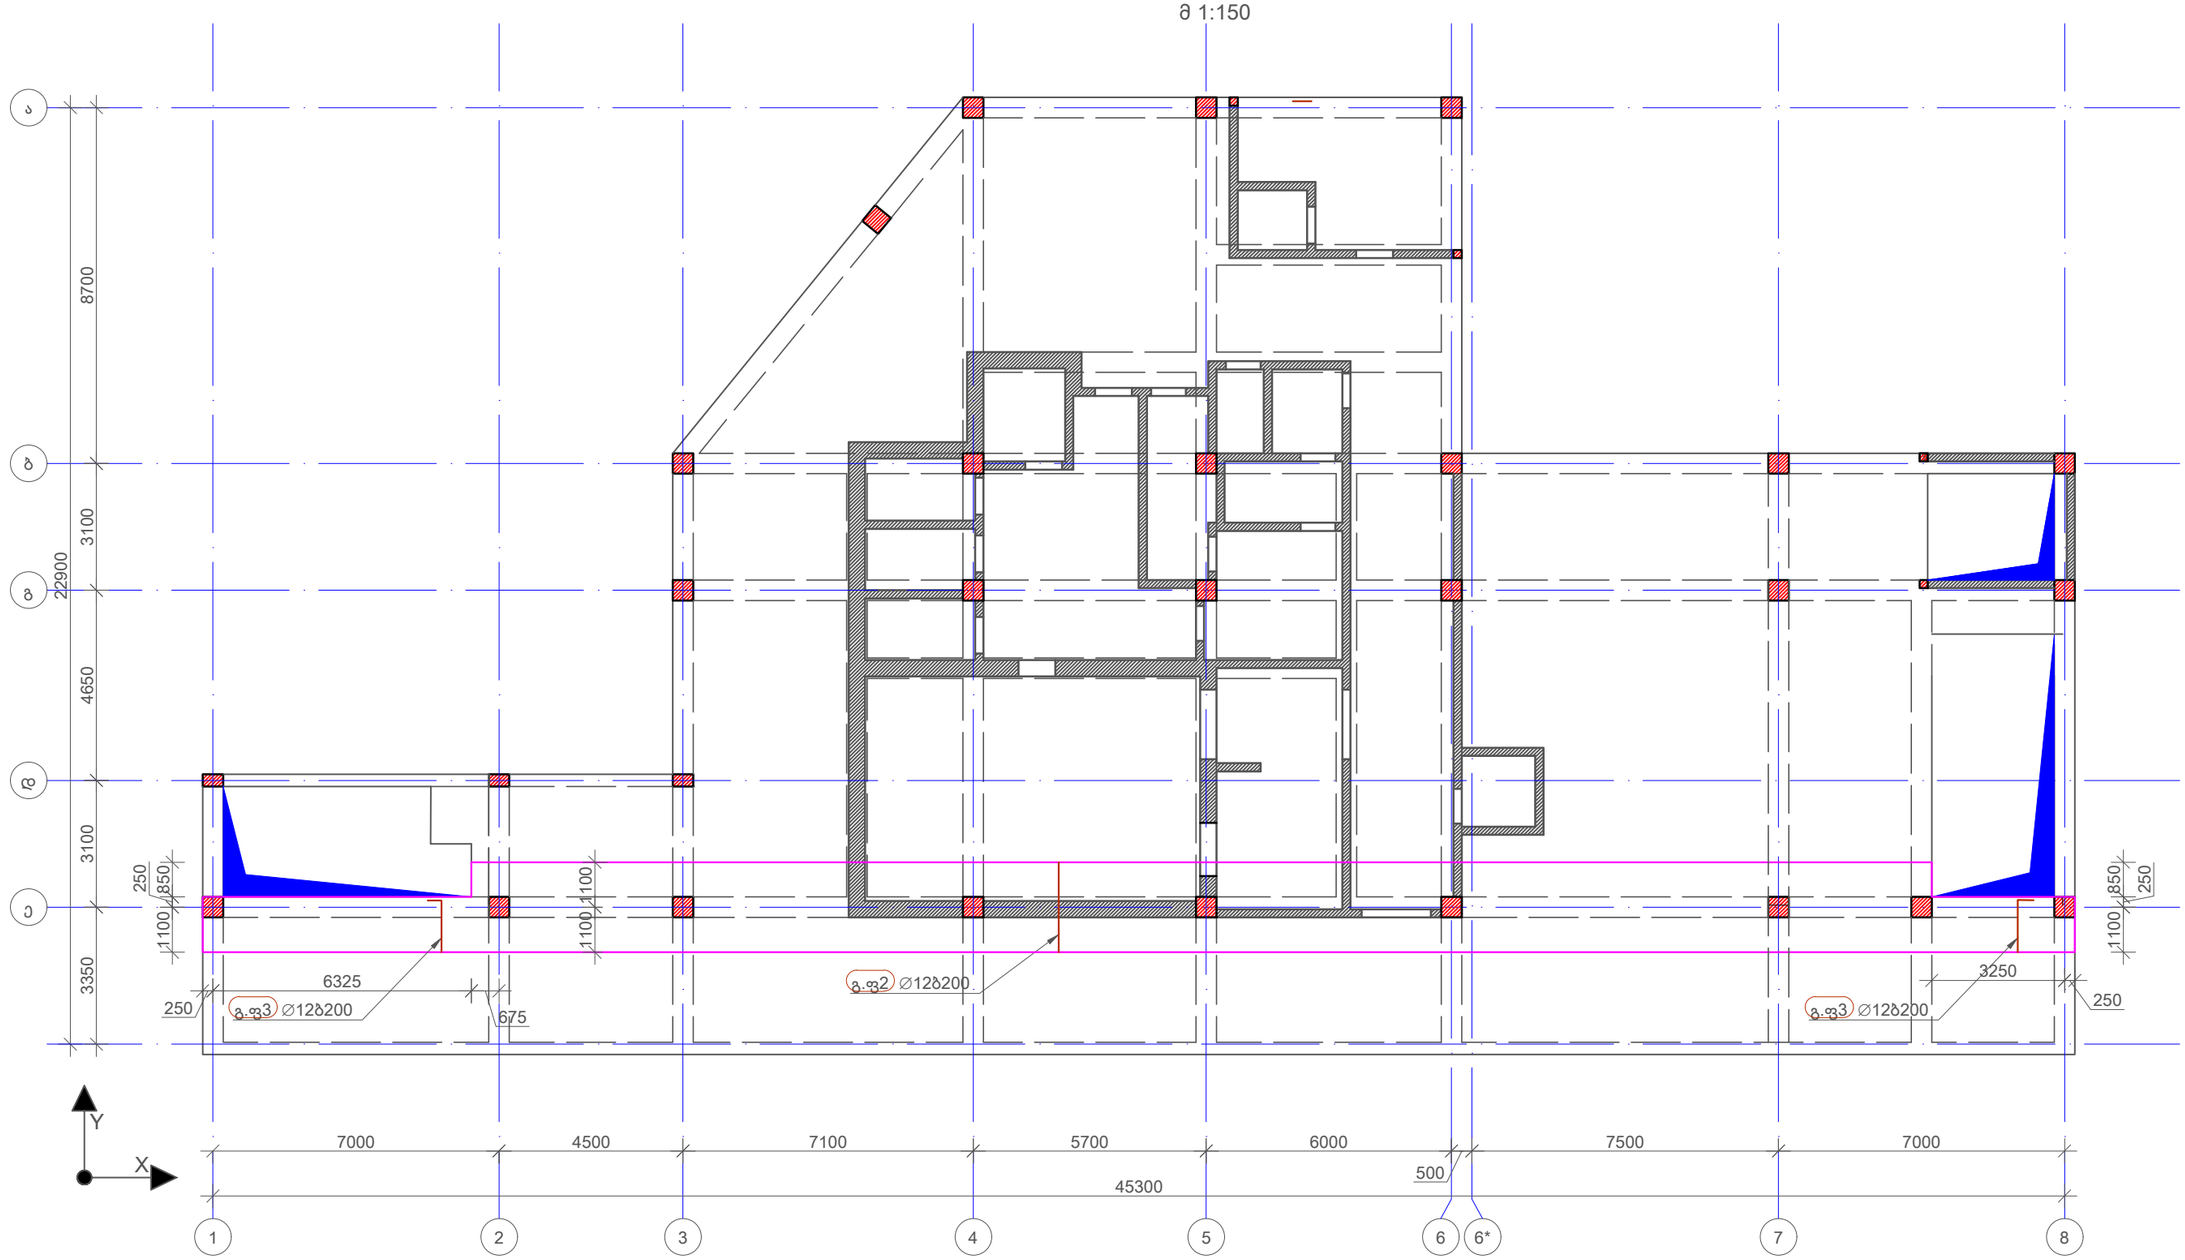

შენიშვნა:
აღნიშნული ნახაზები განიხილეთ კიბის ნახაზებთან ერთად

No	Date	Revision	Issued by

მისამართი ADDRESS	ქ.თბილისი, ჯავთარაძის ქუჩა N 23
პროექტი PROJECT	ცენტრალური საავადმყოფო
დამკვეთი COSTUMER	ს.ს. სამედიცინო კორპორაცია ევექსი
ნახაზი DRWG	კონსტრუქციული ნაწილი

APEX Studio 1

დახაზა DRW.BY	კონსტ. STR.EN	მთ.ტექნიკ. LED.EN	მასშტაბი SCALE
ნ.ბ.	ნ.ბ.	დ.გ.	ცვლადი

პროექტის No	ნახ. კოდი	ნახაზის No	ფორმატი LAYOUT
PROJECT No	DRWG. CODE	DRWG. No	A3
		176 /213	სტადია STATUS ვ.პ. რევიზია REVISION R.0

გადახურვის ფილის ტიპიური კვეთი
მ. 1:10

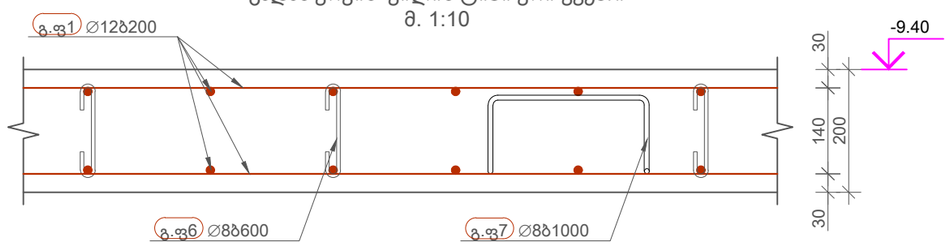

ფილის დაბოლოების
ტიპიური კვეთი
მ. 1:20

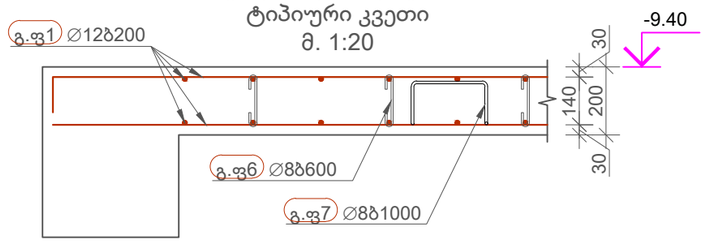

ფილის და კოჭის
შეერთების კვანძი
მ. 1:20

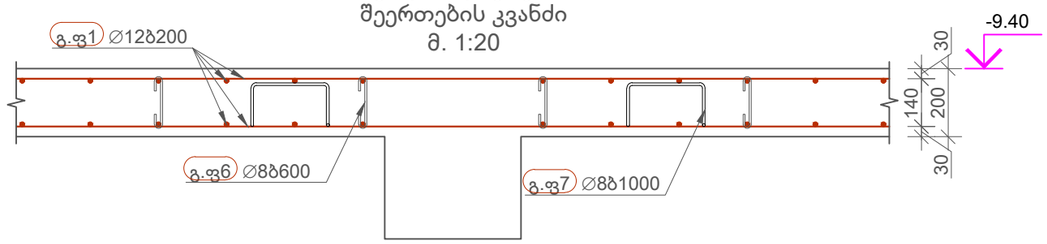

გადახურვის ფილის სპეციფიკაცია -9.40 ნიშნულზე

პოზ	∅ [mm]	კლასი	ესკიზი [mm]	ერთ. ზომა [mm]	ერთ. წონა [kg]	რაოდ.	მთ. სიგრძე [mm]	მთ. წონა [kg]
გ.ფ1	12	A500C	დაიჭრას ადგილზე	-	-	-	14428800	12810.09
გ.ფ2	12	A500C	2200	2200	1.95	181	398200	353.53
გ.ფ3	12	A500C	1300 / 300	1600	1.42	51	81600	72.45
გ.ფ4	14	A500C	1650	1650	1.99	22	36300	43.87
გ.ფ5	14	A500C	2200	2200	2.66	42	92400	111.66
გ.ფ6	8	A500C	160 / 50 / 50	260	0.1	1860	483600	190.82
გ.ფ7	8	A500C	200 / 130 / 130 / 200 / 200	859	0.34	670	575740	227.18

ბეტონი B25 V=98.00მ^3 — ჯამური წონა 13810 kg

No	Date	Revision	Issued by

მისამართი ADDRESS: ქ.თბილისი, ჭავჭავაძის ქუჩა N 23

დამკვეთი COSTUMER: ს.ს. სამედიცინო კორპორაცია ევექსი

პროექტი PROJECT: ცენტრალური საავადმყოფო

ნახაზი DRWG: კონსტრუქციული ნაწილი

APEX Studio 1

დახაზა DRW.BY	კონსტ. STR.EN	მთ.კონსტ LED.EN	მასშტაბი SCALE
ნ.ბ.	ნ.ბ.	დ.ც.	ცვლადი

პროექტის No	ნახ. კოდი	ნახაზის No	დანართი LAYOUT
PROJECT No	DRWG. CODE	DRWG. No	A3
		177 /213	სტადია STATUS P.3
			რევიზია REVISION R-0

კედლის ღიობების მარკირების გეგმა -9.40 ნიშნულზე
მ 1:150

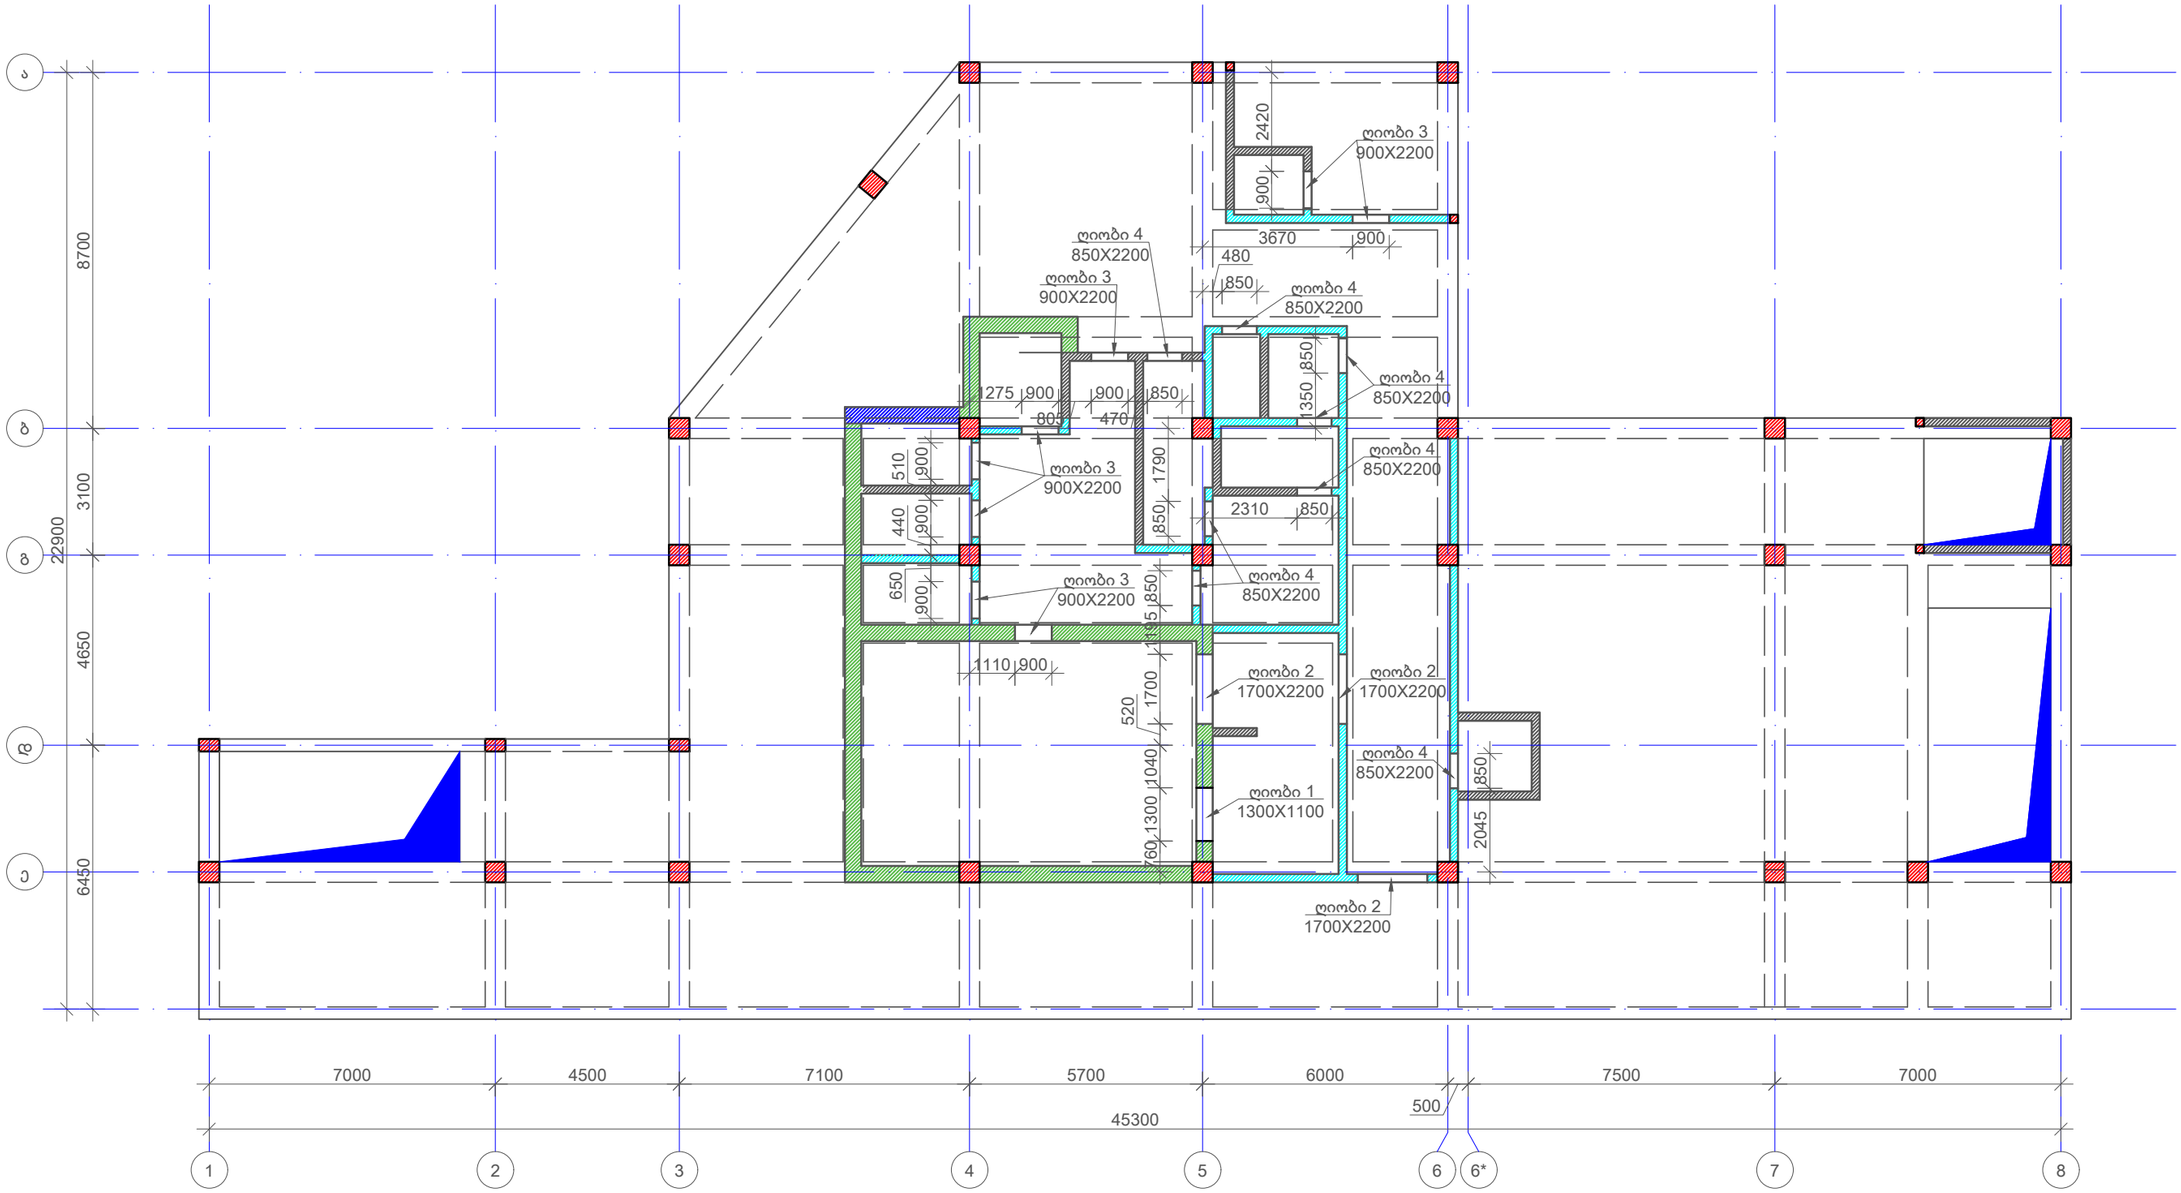

შენიშვნა:
ღიობების მოწყობისას იხელმძღვანელეთ არქიტექტურული ნახაზების მიხედვით.
აღნიშნული ნახაზები განიხილეთ რიგელის და გადახურვის ფილის ნახაზებთან ერთად.

No	Date	Revision	Issued by

მისამართი ADDRESS: ქ.თბილისი, ქავთარაძის ქუჩა N 23

პროექტი PROJECT: ცენტრალური საავადმყოფო

დამკვეთი COSTUMER: ს.ს. სამედიცინო კორპორაცია ევექსი

ნახაზი DRWG: კონსტრუქციული ნაწილი

APEX Studio 1

დახაზა DRW.BY	კონსტ. STR.EN	მთ.კონსტ. LED.EN	მასშტაბი SCALE
ნ.ბ.	ნ.ბ.	დ.ც.	ცვლილება

ფორმატი LAYOUT A3

სტადია STATUS 8.3

რევიზია REVISION R-0

პროექტის No	ნახ. კოდი	ნახაზის No
PROJECT No	DRWG. CODE	DRWG. No
		178 /213

კედლებისა და გულარების ნაშვერების მარკირების გეგმა -9.40 ნიშნულზე
მ 1:150

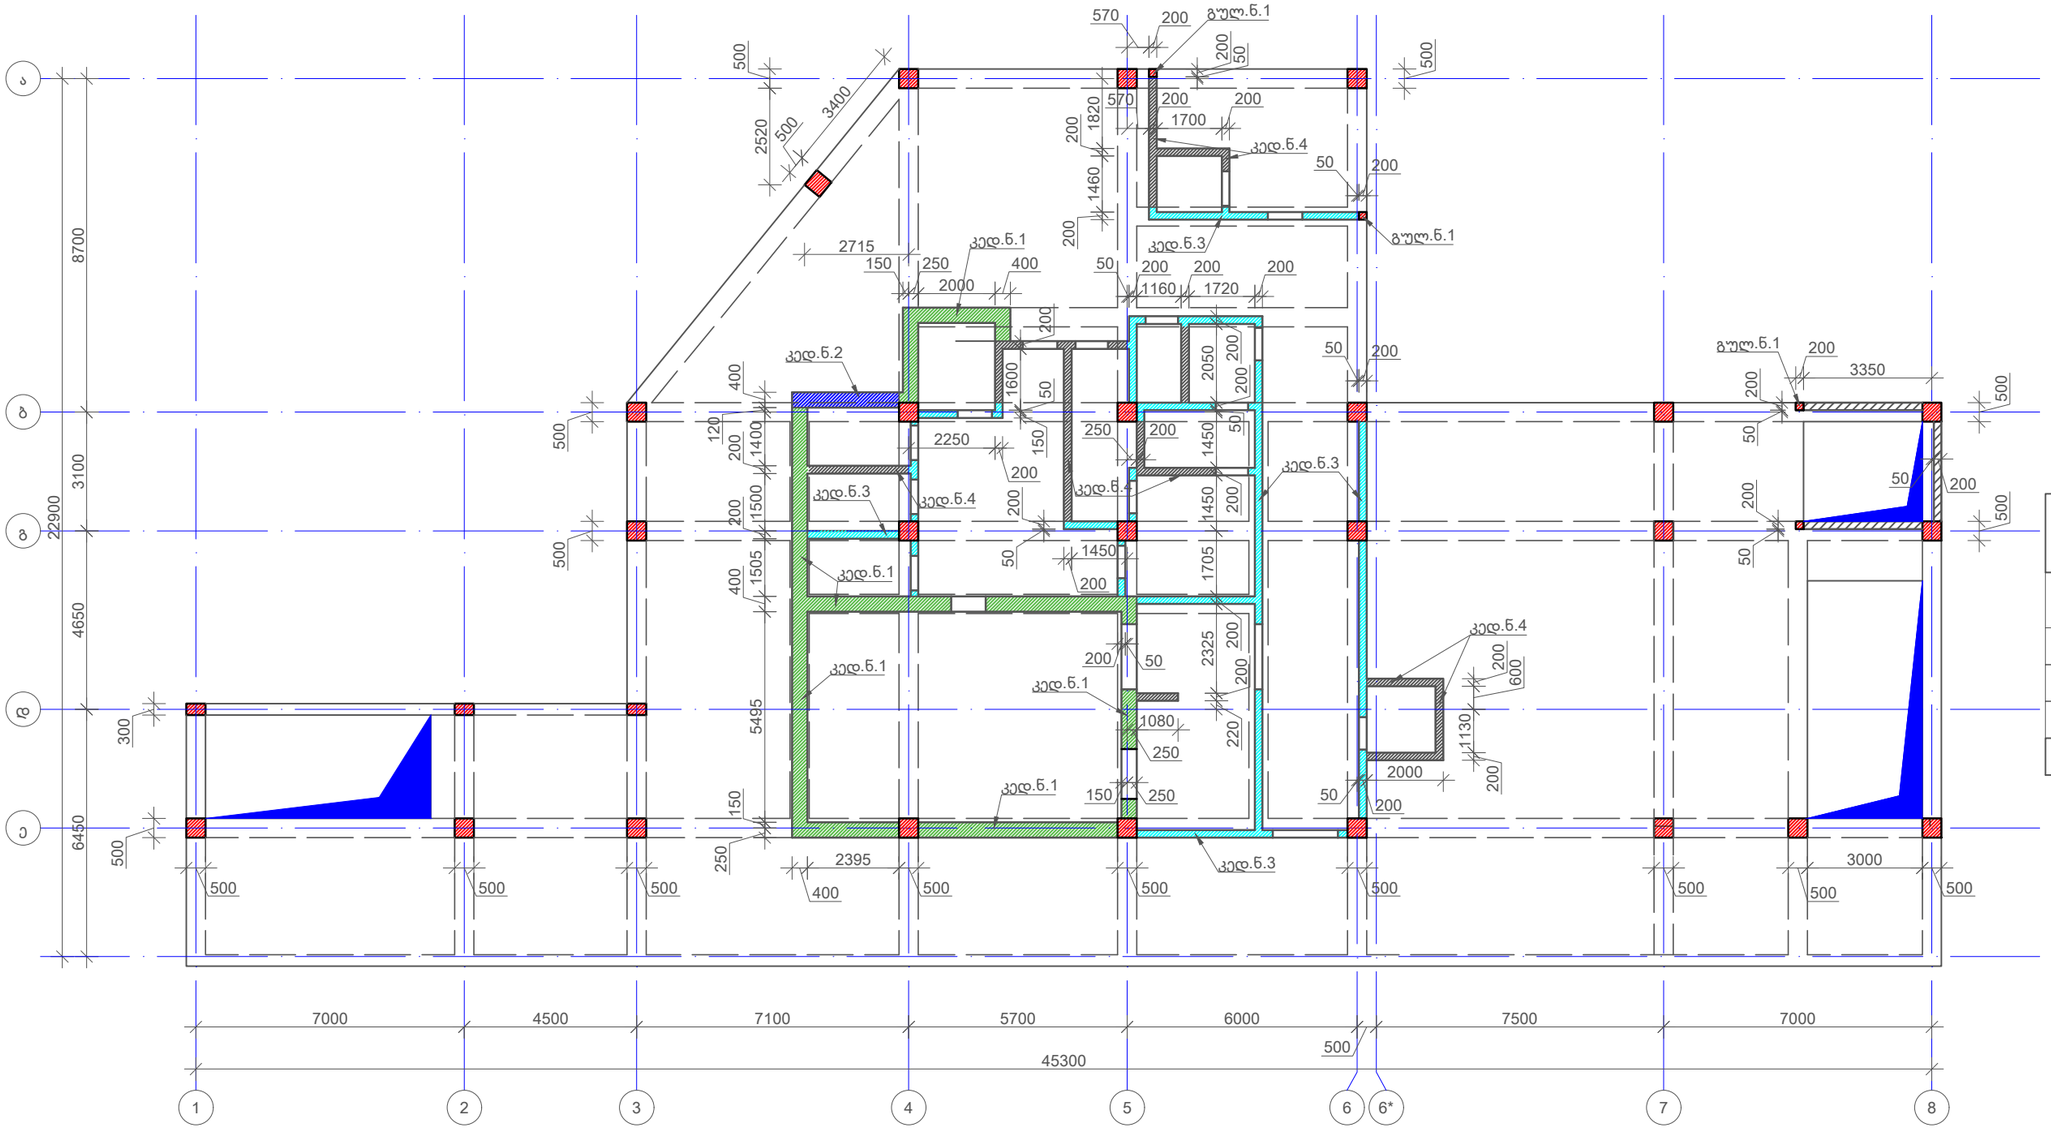

კედლებისა და გულარის ნაშვერების ჯამური სპეციფიკაცია -9.40 ნიშნულზე			
კლასი	∅ [mm]	მთ. სიგრძე [mm]	მთ. წონა [kg]
A500C	8	11100	4.38
A500C	12	1611984	1431.14
A500C	16	21000	33.15
ჯამური წონა 1470 კგ			

შენიშვნა:
ღიობების მოწყობისას იხელმძღვანელეთ არქიტექტურული ნახაზების მიხედვით.
აღნიშნული ნახაზები განიხილეთ რიგელის და გადახურვის ფილის ნახაზებთან ერთად.

No	Date	Revision	Issued by

მისამართი ADDRESS: ქ.თბილისი, ჭავჭავაძის ქუჩა N 23

პროექტი PROJECT: ცენტრალური საავადმყოფო

დამკვეთი COSTUMER: ს.ს. სამედიცინო კორპორაცია ევექსი

ნახაზი DRWG: კონსტრუქციული ნაწილი

APEX Studio 1

პროექტის No	ნახ. კოდი	ნახაზის No
PROJECT No	DRWG. CODE	DRWG. No
		179 /213

დახაზა DRW.BY	კონსტ. STR.EN	მთ.კონსტ. LED.EN	მასშტაბი SCALE
ნ.ბ.	ნ.ბ.	დ.ე.	ცვლილება

ფორმატი LAYOUT A3
სტადია STATUS B.3
რევიზია REVISION R-0

კედლის ნაშვერი 1-ის არმირება
მ 1:20

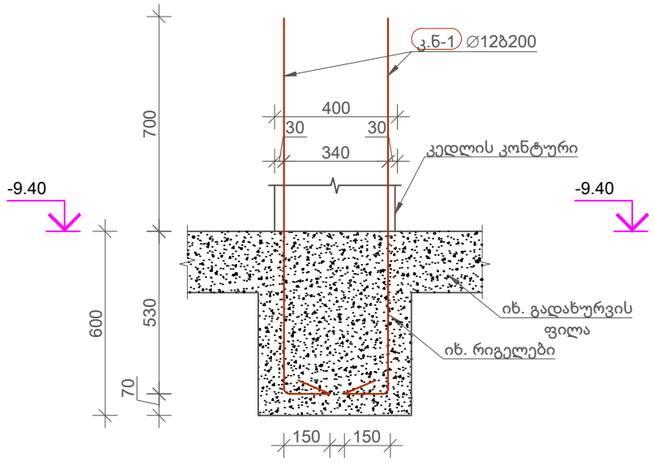

კედლის ნაშვერი 2-ის არმირება
მ 1:20

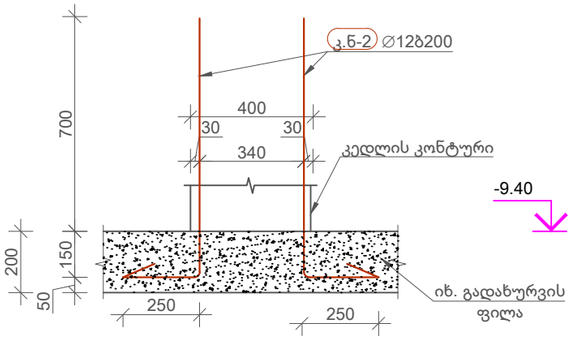

კედლის ნაშვერი 3-ის არმირება
მ 1:20

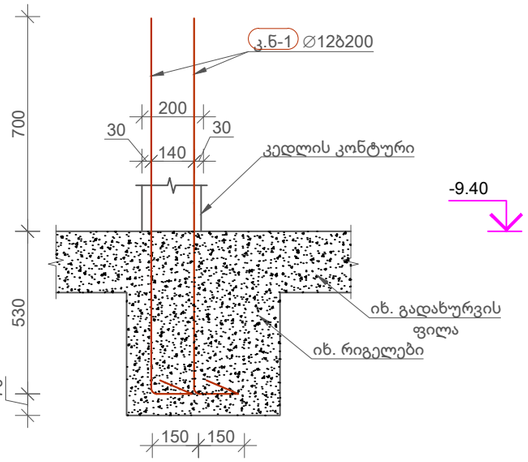

კედლის ნაშვერი 4-ის არმირება
მ 1:20

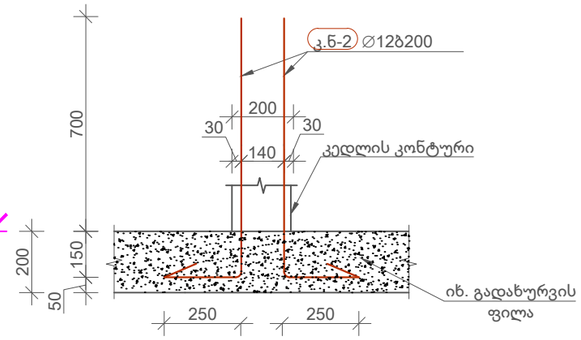

გულარის ნაშვერი 1
(3 ცალი)
მ. 1:20

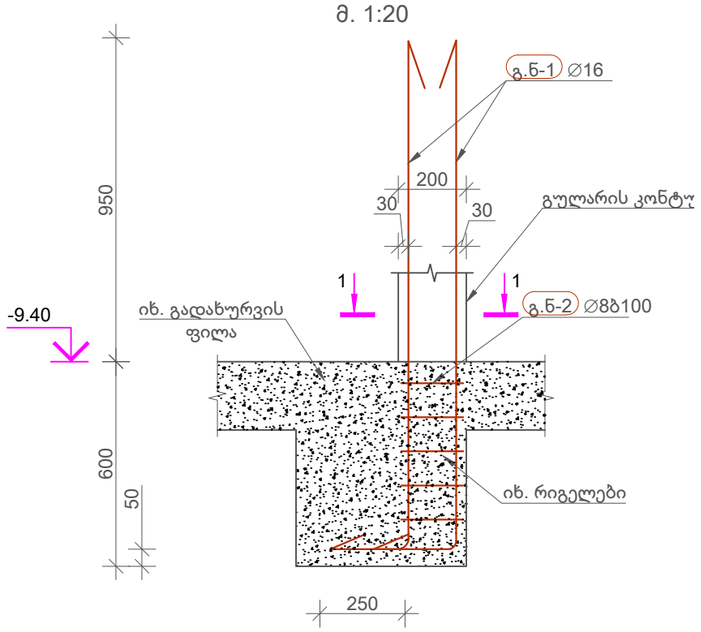

კვეთი 1-1
მ 1:10

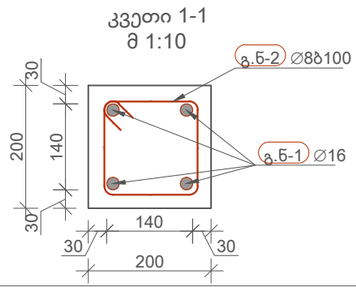

კედლებისა და გულარის ნაშვერების სპეციფიკაცია -9.40 ნიშნულზე

პოზ	∅ [mm]	კლასი	ესკიზი [mm]	ერთ. ზომა [mm]	ერთ. წონა [kg]	რაოედ.	მთ. სიგრძე [mm]	მთ. წონა [kg]
გ.ნ-1	16	A500C	250 / 1500	1750	2.76	12	21000	33.15
გ.ნ-2	8	A500C	160 / 50 / 160 / 160 / 160	740	0.29	15	11100	4.38
კ.ნ-1	12	A500C	150 / 1230	1380	1.23	902	1244632	1105
კ.ნ-2	12	A500C	250 / 850	1100	0.98	334	367353	326.14
ჯამური წონა 1469 kg								

No	Date	Revision	Issued by

მისამართი ADDRESS: ქ.თბილისი, ჭავჭავაძის ქუჩა N 23

დამკვეთი COSTUMER: ს.ს. სამედიცინო კორპორაცია ევექსი

პროექტი PROJECT: ცენტრალური საავადმყოფო

ნახაზი DRWG: კონსტრუქციული ნაწილი

APEX Studio 1

დახაზა DRW.BY	კონსტ. STR.EN	მთ.კონსტ. LED.EN	მასშტაბი SCALE
ნ.ბ.	ნ.ბ.	დ.ც.	ცალსახი

პროექტის No	ნახ. კოდი	ნახაზის No	ფორმატი LAYOUT
PROJECT No	DRWG. CODE	DRWG. No	A3
		180 /213	სტადია STATUS P.3
			რევიზია REVISION R-0

გადახურვის ფილის მარკირების გეგმა -5.95 ნიშნულზე
მ 1:150

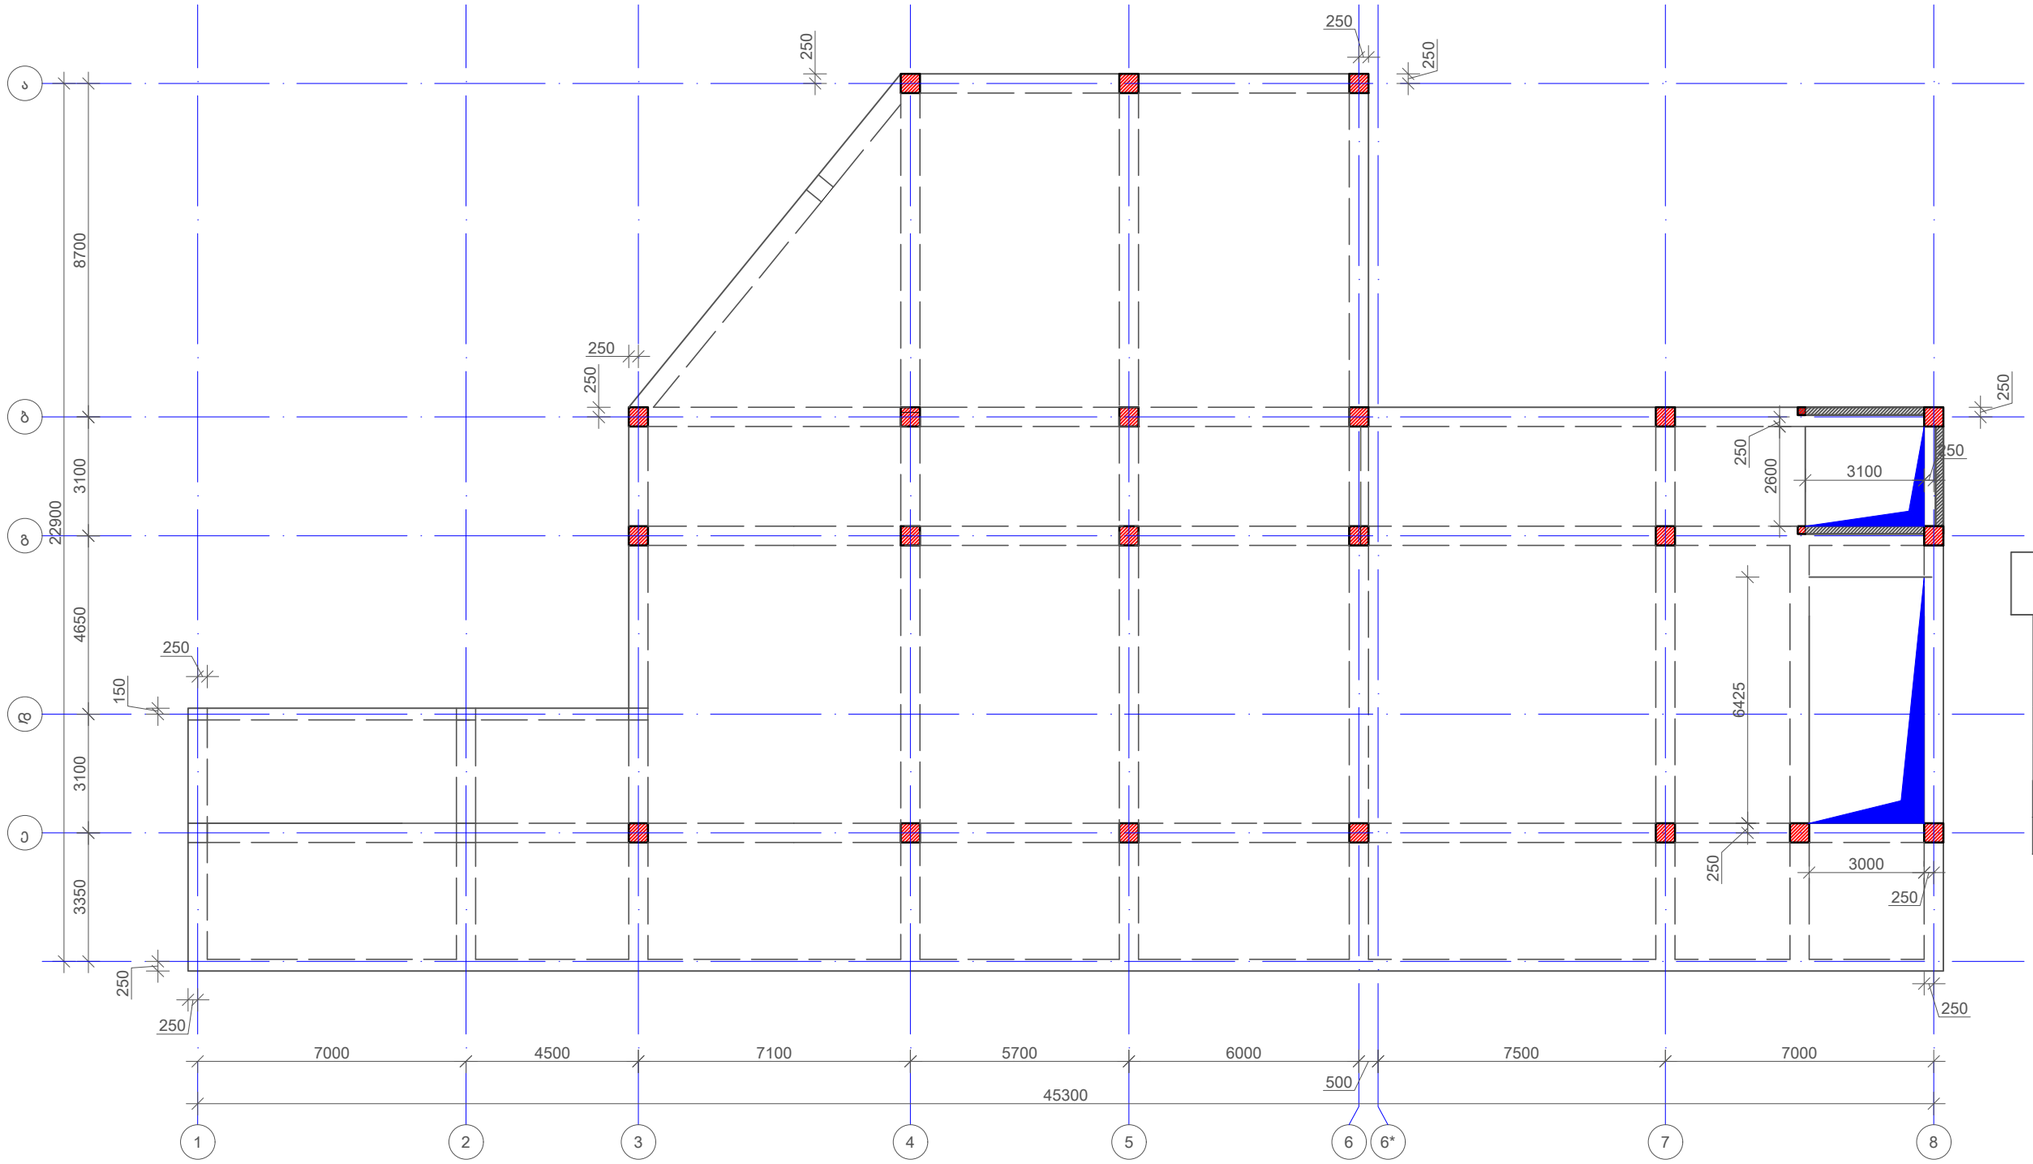

გადახურვის ფილის სპეციფიკაციის ჯამური ამოკრება -5.95 ნიშნულზე

კლასი	∅ [mm]	მთ. სიგრძე [mm]	მთ. წონა [kg]
A500C	8	1422126	561.15
A500C	12	15512100	13771.86
A500C	14	92400	111.66
ჯამური წონა 14450 კგ			
ბეტონი B25 V=174.50მ^3			

შენიშვნა:
აღნიშნული ნახაზები განიხილეთ კიბის ნახაზებთან ერთად

No	Date	Revision	Issued by

მისამართი ADDRESS: ქ.თბილისი, ქავთარაძის ქუჩა N 23

პროექტი PROJECT: ცენტრალური ჰოსპიტალი

დამკვეთი COSTUMER: ს.ს. სამედიცინო კორპორაცია ევექსი

ნახაზი DRWG: კონსტრუქციული ნაწილი

APEX Studio 1

პროექტის No	ნახ. კოდი	ნახაზის No
PROJECT No	DRWG. CODE	DRWG. No
		181 /213

დახაზა DRW.BY	კონსტ. STR.EN	მთ. კონსტ. LED.EN	მასშტაბი SCALE
ნ.ბ.	ნ.ბ.	დ.გ.	ცვლადი

ფორმატი LAYOUT A3
სტადია STATUS 9.3
რევიზია REVISION R-0

გადახურვის ფილის ქვედა შრის არმირების გეგმა -5.95 ნიშნულზე
მ 1:150

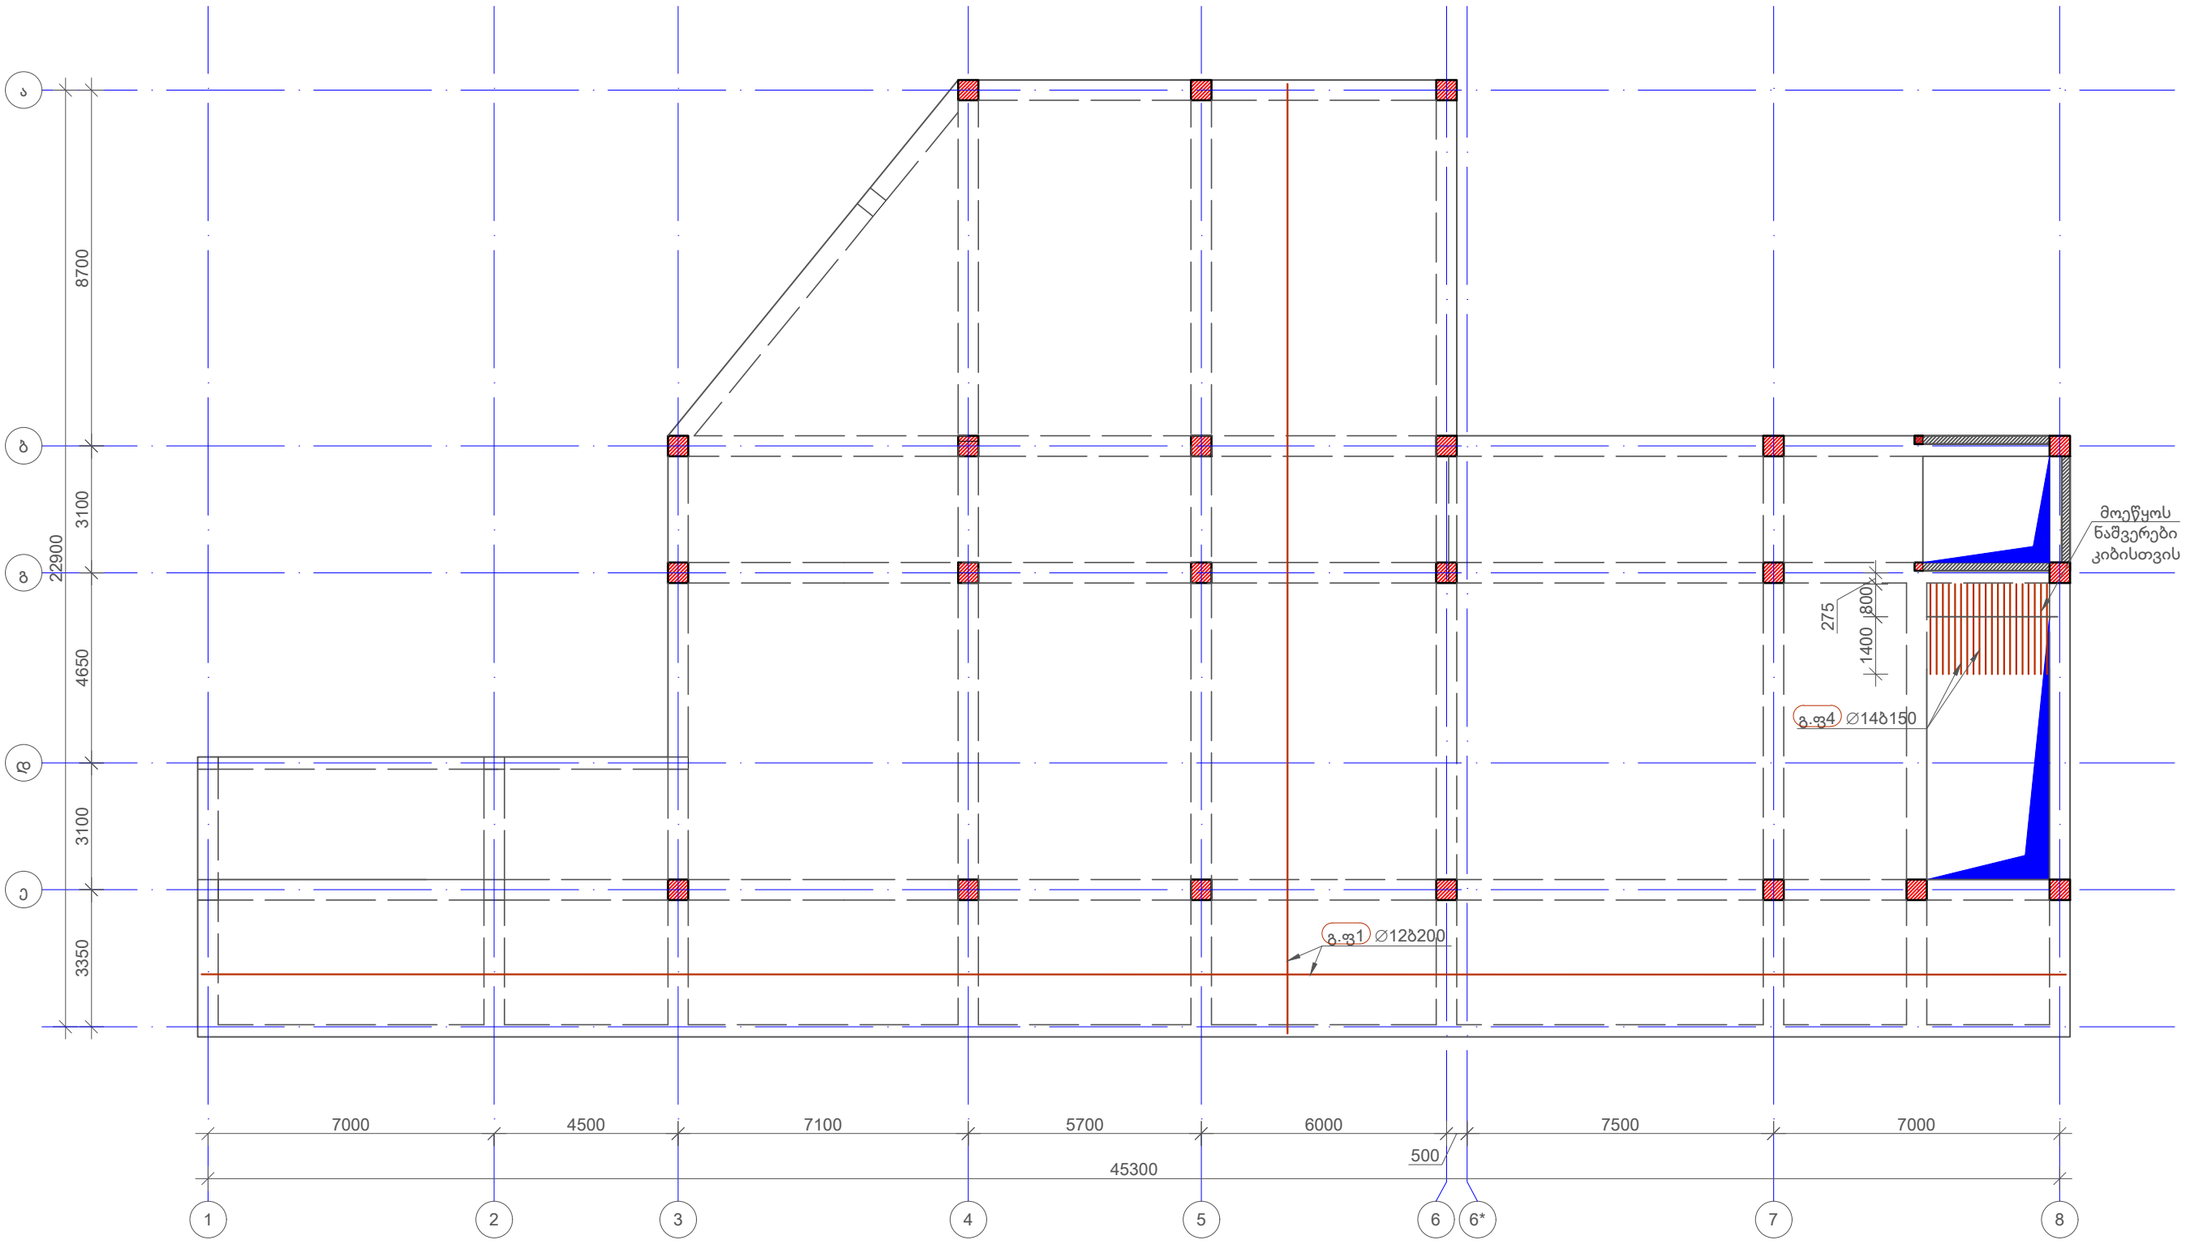

შენიშვნა:
აღნიშნული ნახაზები განიხილეთ კიბის ნახაზებთან ერთად

No	Date	Revision	Issued by

მისამართი ADDRESS: ქ.თბილისი, ჭავჭავაძის ქუჩა N 23

პროექტი PROJECT: ცენტრალური საავადმყოფო

დამკვეთი COSTUMER: ს.ს. სამედიცინო კორპორაცია ევექსი

ნახაზი DRWG: კონსტრუქციული ნაწილი

APEX Studio 1

დახაზა DRW.BY	კონსტ. STR.EN	მთ.კონსტ. LED.EN	მასშტაბი SCALE
ნ.ბ.	ნ.ბ.	დ.ც.	ცვლილება

ფორმატი LAYOUT A3

სტადია STATUS მ.პ

რევიზია REVISION R-0

პროექტის No	ნახ. კოდი	ნახაზის No
PROJECT No	DRWG. CODE	DRWG. No
		182 /213

გადახურვის ფილის ზედა შრის არმირების მარკირების გეგმა -5.95 ნიშნულზე
მ 1:150

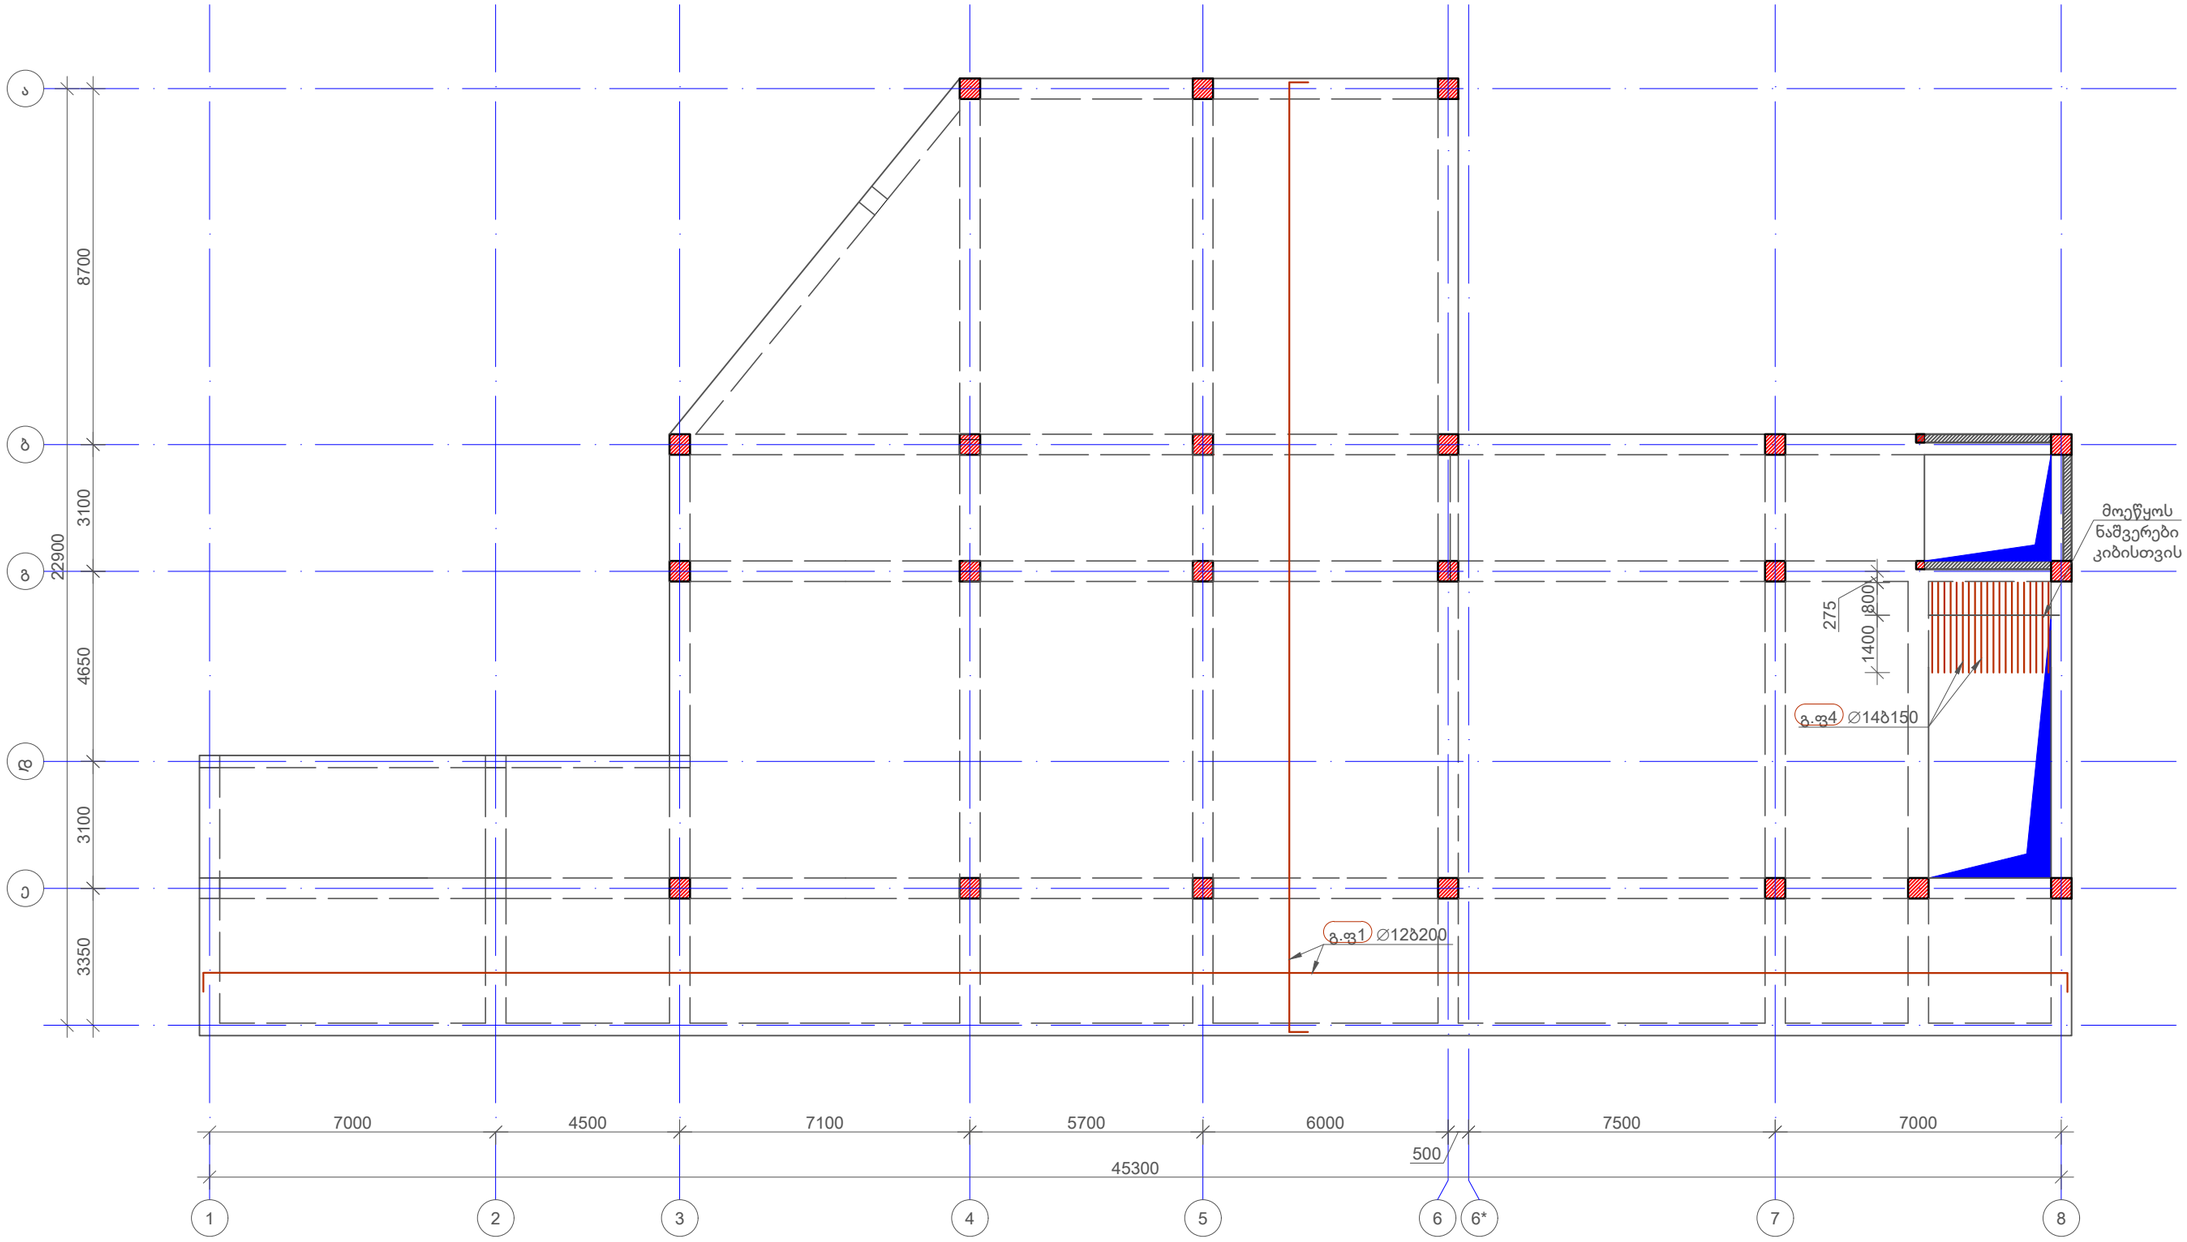

შენიშვნა:
აღნიშნული ნახაზები განიხილეთ კიბის ნახაზებთან ერთად

No	Date	Revision	Issued by

მისამართი ADDRESS: ქ.თბილისი, ჭავჭავაძის ქუჩა N 23

დამკვეთი COSTUMER: ს.ს. სამედიცინო კორპორაცია ევექსი

პროექტი PROJECT: ცენტრალური ჰოსპიტალი

ნახაზი DRWG: კონსტრუქციული ნაწილი

APEX Studio 1

პროექტის No	ნახ. კოდი	ნახაზის No
PROJECT No	DRWG. CODE	DRWG. No
		183 /213

დახაზა DRW.BY	კონსტ. STR.EN	მთ.კონსტ. LED.EN	მასშტაბი SCALE
ნ.ბ.	ნ.ბ.	დ.ც.	ცვლილება

ფორმატი LAYOUT A3
სტადია STATUS 8.3
რევიზია REVISION R-0

გადახურვის ფილის ზედა შრის დამატებითი არმირების გეგმა X და Y-მიმართულებით -5.95 ნიშნულზე
მ 1:150

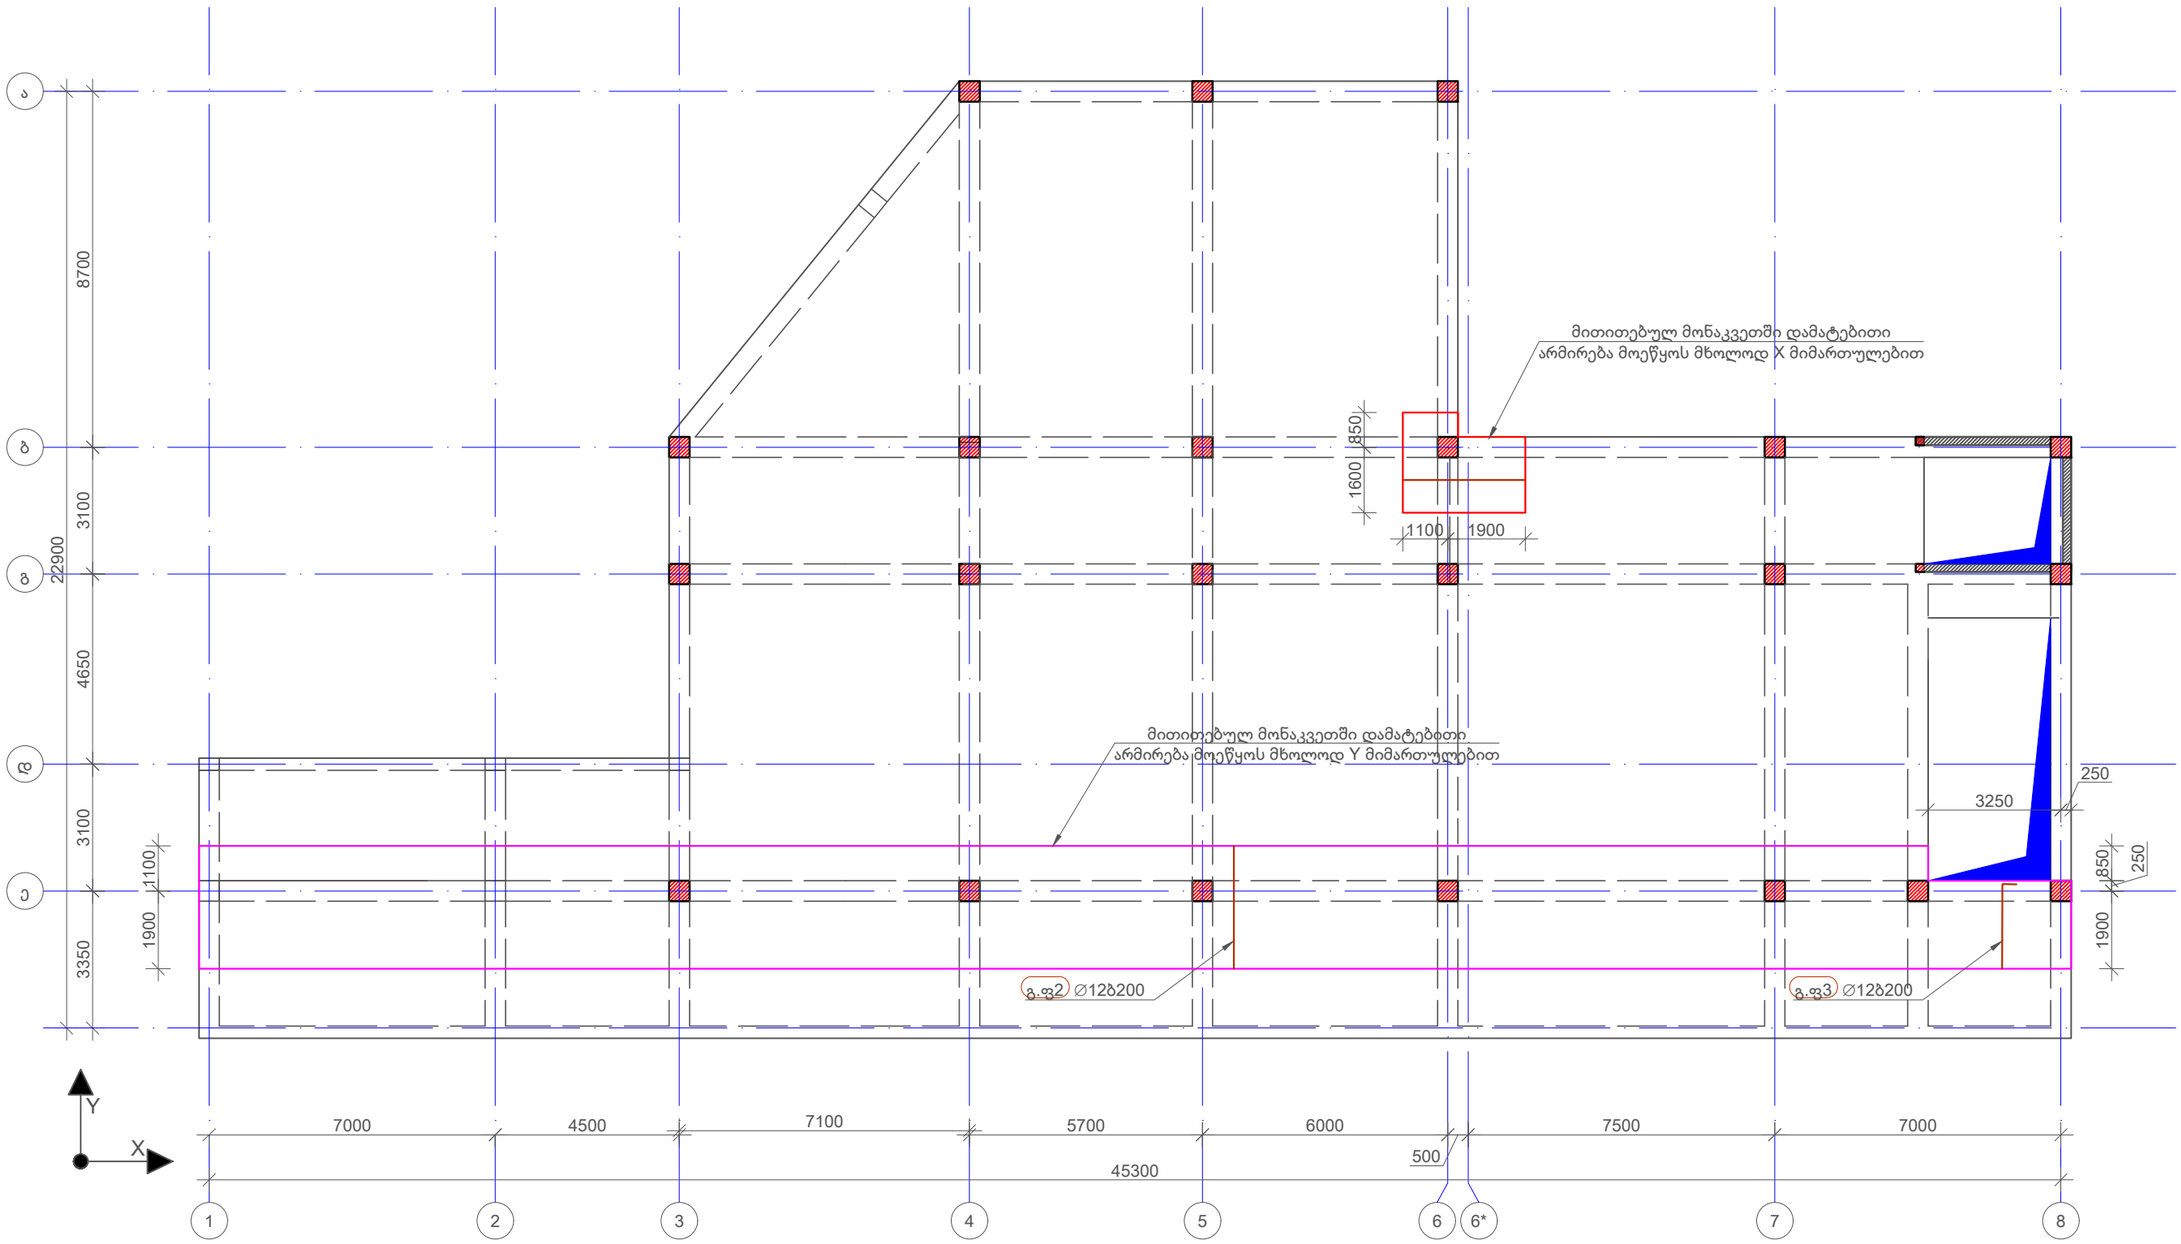

შენიშვნა:
აღნიშნული ნახაზები განიხილეთ კიბის ნახაზებთან ერთად

No	Date	Revision	Issued by

მისამართი ADDRESS	ქ.თბილისი, ჭავჭავაძის ქუჩა N 23
პროექტი PROJECT	ცენტრალური საავადმყოფო
დამკვეთი COSTUMER	ს.ს. სამედიცინო კორპორაცია ევექსი
ნახაზი DRWG	კონსტრუქციული ნაწილი

APEX Studio 1

დახაზა DRW.BY	კონსტრ. STR.EN	მთ.კონსტრ LED.EN	მასშტაბი SCALE
ნ.ბ.	ნ.ბ.	დ.ც.	ცვლადადი

ფორმატი LAYOUT	სტატუსი STATUS	რევიზია REVISION
A3	მ.პ	R-0

პროექტის No	ნახ. კოდი	ნახაზის No
PROJECT No	DRWG. CODE	DRWG. No
		184 /213

გადახურვის ფილის ტიპიური კვეთი
მ. 1:10

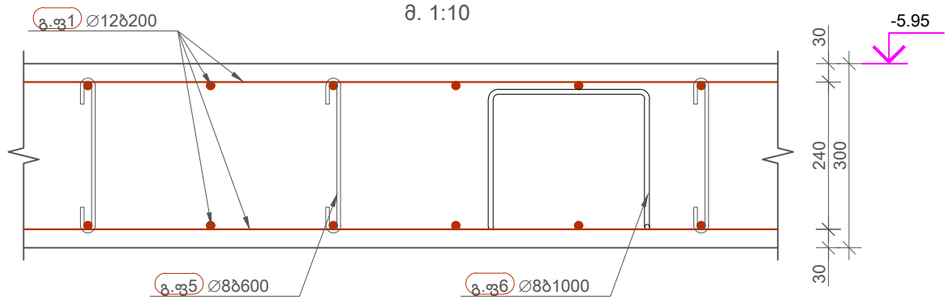

ფილის დაბოლოების
ტიპიური კვეთი
მ. 1:20

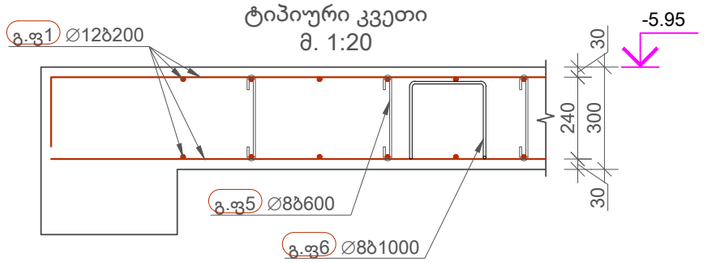

ფილის და კოჭის
შეერთების კვანძი
მ. 1:20

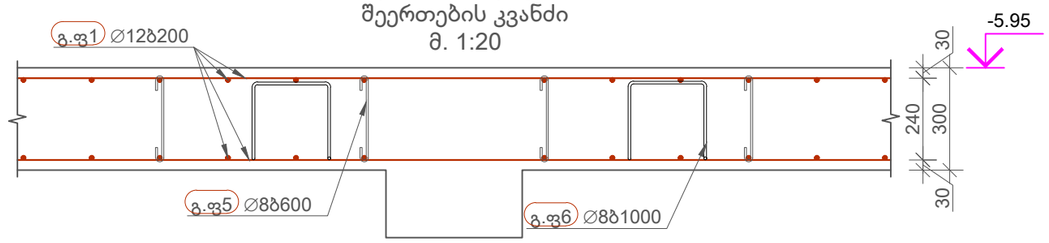

გადახურვის ფილის სპეციფიკაცია -5.95 ნიშნულზე

პოზ	∅ [mm]	კლასი	ესკიზი [mm]	ერთ. ზომა [mm]	ერთ. წონა [kg]	რაოედ.	მთ. სიგრძე [mm]	მთ. წონა [kg]
გ.ფ1	12	A500C	დაიჭრას ადგილზე	-	-	-	14839200	13174.45
გ.ფ2	12	A500C	3000	3000	2.66	211	633000	561.99
გ.ფ3	12	A500C	1800 / 300	2100	1.86	19	39900	35.42
გ.ფ4	14	A500C	2200	2200	2.66	42	92400	111.66
გ.ფ5	8	A500C	260 (50 … 50)	360	0.14	1920	691200	272.74
გ.ფ6	8	A500C	200 / 230 / 230 / 200 / 200	1059	0.42	690	730926	288.41

ბეტონი B25 V=174.50მ^3 | ჯამური წონა 14445 kg

No	Date	Revision	Issued by

მისამართი ADDRESS: ქ.თბილისი, ჭავჭავაძის ქუჩა N 23

დამკვეთი COSTUMER: ს.ს. სამედიცინო კორპორაცია ევექსი

პროექტი PROJECT: ცენტრალური ჰოსპიტალი

ნახაზი DRWG: კონსტრუქციული ნაწილი

APEX Studio 1

პროექტის No	ნახ. კოდი	ნახაზის No
PROJECT No	DRWG. CODE	DRWG. No
		185 /213

დახაზა DRW.BY	კონსტ. STR.EN	მთ.კონსტ. LED.EN	მასშტაბი SCALE
ნ.ბ.	ნ.ბ.	დ.ფ.	ცალუმად

ფორმატი LAYOUT A3

სტადია STATUS მ.პ.

რევიზია REVISION R-0

გადახურვის ფილის მარკირების გეგმა -2.35 ნიშნულზე
მ 1:150

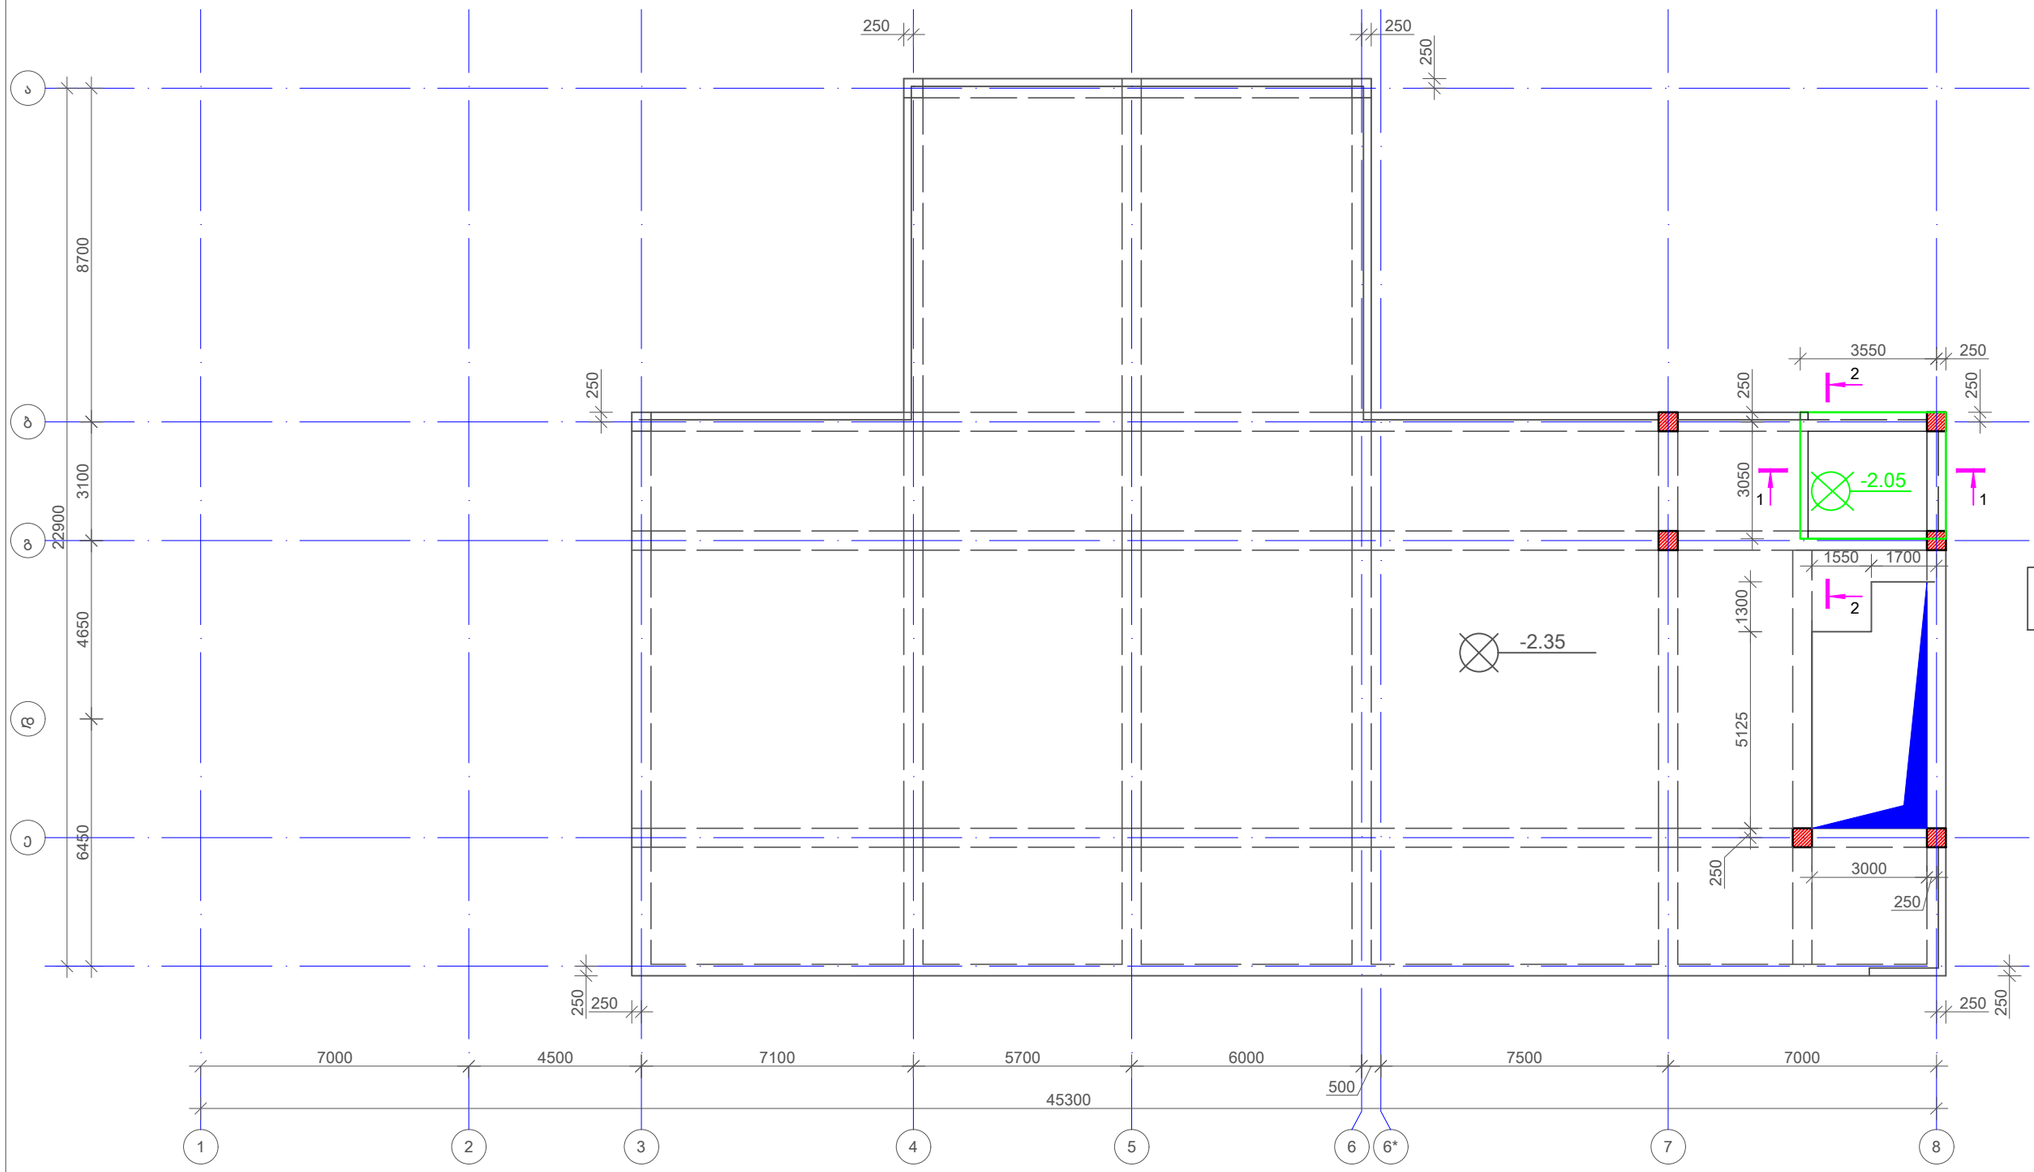

კლასი	∅ [mm]	მთ. სიგრძე [mm]	მთ. წონა [kg]
A500C	8	933395	368.3
A500C	12	13341300	11844.59
A500C	14	48400	58.49

ჯამური წონა 12260 კგ

ბეტონი B25 V=92.50მ^3

გადახურვის ფილის სპეციფიკაციის ჯამური ამოკრება -2.35 ნიშნულზე

მენიშვნა:
აღნიშნული ნახაზები განიხილეთ კიბის ნახაზებთან ერთად

No	Date	Revision	Issued by

მისამართი ADDRESS: ქ.თბილისი, ჭავჭავაძის ქუჩა N 23

პროექტი PROJECT: ცენტრალური ჰოსპიტალი

დამკვეთი COSTUMER: ს.ს. სამედიცინო კორპორაცია ევექსი

ნახაზი DRWG: კონსტრუქციული ნაწილი

APEX Studio 1

პროექტის No	ნახ. კოდი	ნახაზის No
PROJECT No	DRWG. CODE	DRWG. No
		186 /213

დახაზა DRW.BY	კონსტ. STR.EN	მთ.კონსტ. LED.EN	მასშტაბი SCALE
ნ.ბ.	ნ.ბ.	დ.გ.	დელეშაძე

ფორმატი LAYOUT A3

სტატუსი STATUS მ.პ

რევიზია REVISION R-0

გადახურვის ფილის ქვედა შრის არმირების გეგმა -2.35 ნიშნულზე
მ 1:150

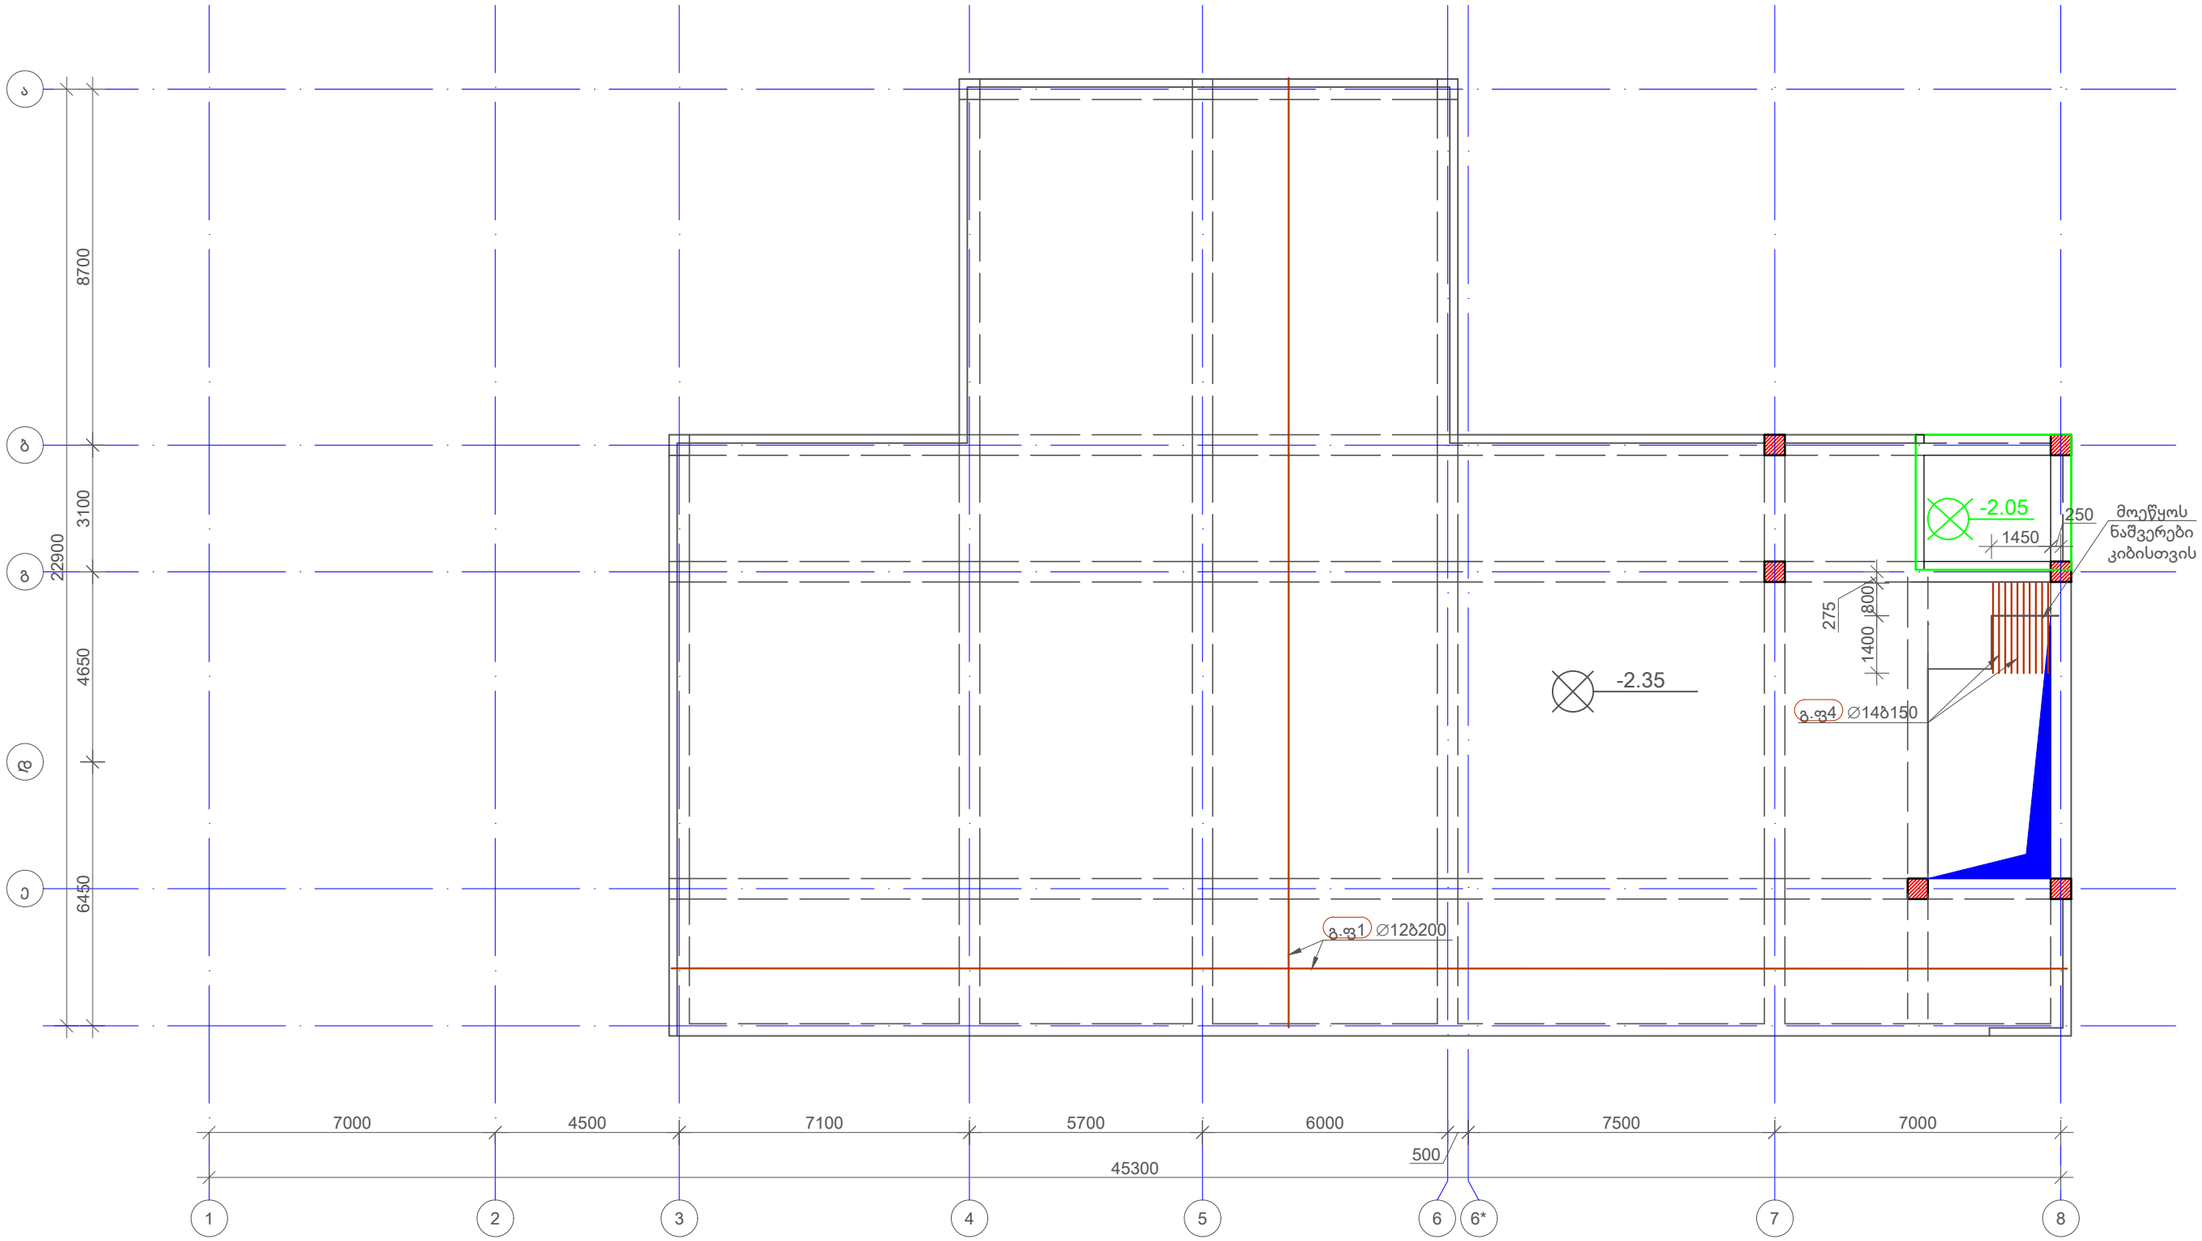

შენიშვნა:
აღნიშნული ნახაზები განიხილეთ კიბის ნახაზებთან ერთად

No	Date	Revision	Issued by

მისამართი
ADDRESS
ქ.თბილისი, ქავთარაძის ქუჩა N 23

დამკვეთი
COSTUMER
ს.ს. სამედიცინო კორპორაცია ევექსი

პროექტი
PROJECT
ცენტრალური ჰოსპიტალი

ნახაზი
DRWG
კონსტრუქციული ნაწილი

APEX Studio 1

პროექტის No	ნახ. კოდი	ნახაზის No
PROJECT No	DRWG. CODE	DRWG. No
		187 /213

დახაზა DRW.BY	კონსტ. STR.EN	მთ.კონსტ LED.EN	მასშტაბი SCALE
ნ.ბ.	ნ.ბ.	ფ.ც.	ცვლილია

ფორმატი LAYOUT A3
სტატუსი STATUS 8.3
რევიზია REVISION R-0

გადახურვის ფილის ზედა შრის არმირების გეგმა -2.35 ნიშნულზე
მ 1:150

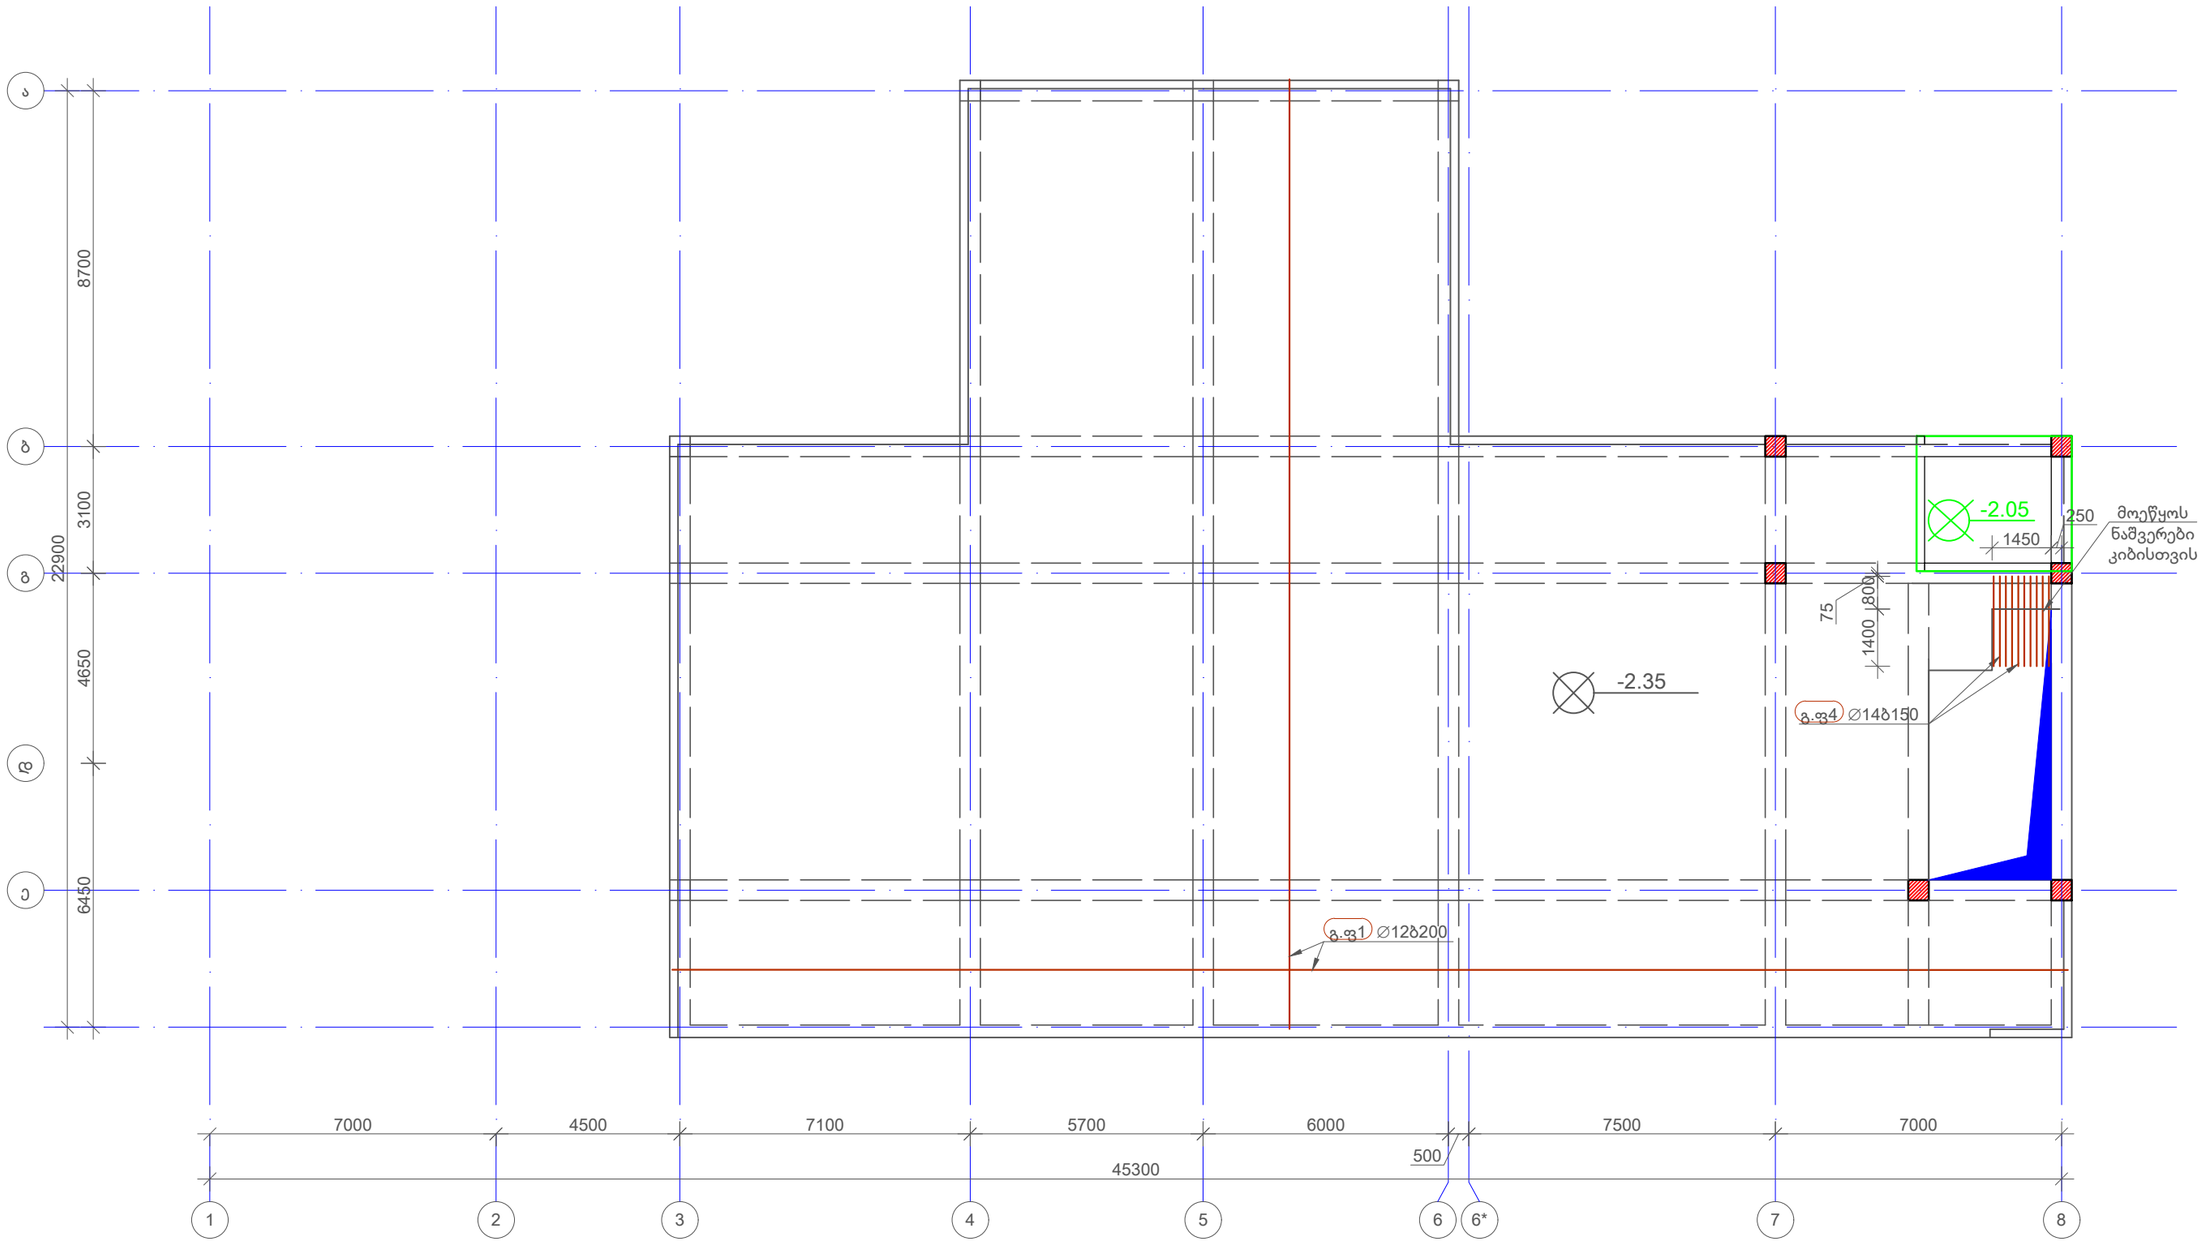

შენიშვნა:
აღნიშნული ნახაზები განიხილეთ კიბის ნახაზებთან ერთად

No	Date	Revision	Issued by

მისამართი
ADDRESS
ქ.თბილისი, ჭავჭავაძის ქუჩა N 23

დამკვეთი
COSTUMER
ს.ს. სამედიცინო კორპორაცია ევექსი

პროექტი
PROJECT
ცენტრალური ჰოსპიტალი

ნახაზი
DRWG
კონსტრუქციული ნაწილი

APEX Studio 1

პროექტის No	ნახ. კოდი	ნახაზის No
PROJECT No	DRWG. CODE	DRWG. No
		188 /213

დახაზა DRW.BY	კონსტ. STR.EN	მთ.კონსტ. LED.EN	მასშტაბი SCALE
ნ.ბ.	ნ.ბ.	დ.გ.	ცვლადი

ფორმატი LAYOUT A3
სტატუსი STATUS მ.პ.
რევიზია REVISION R-0

გადახურვის ფილის ზედა შრის დამატებითი არმირების გეგმა X-მიმართულებით -2.35 ნიშნულზე
მ 1:150

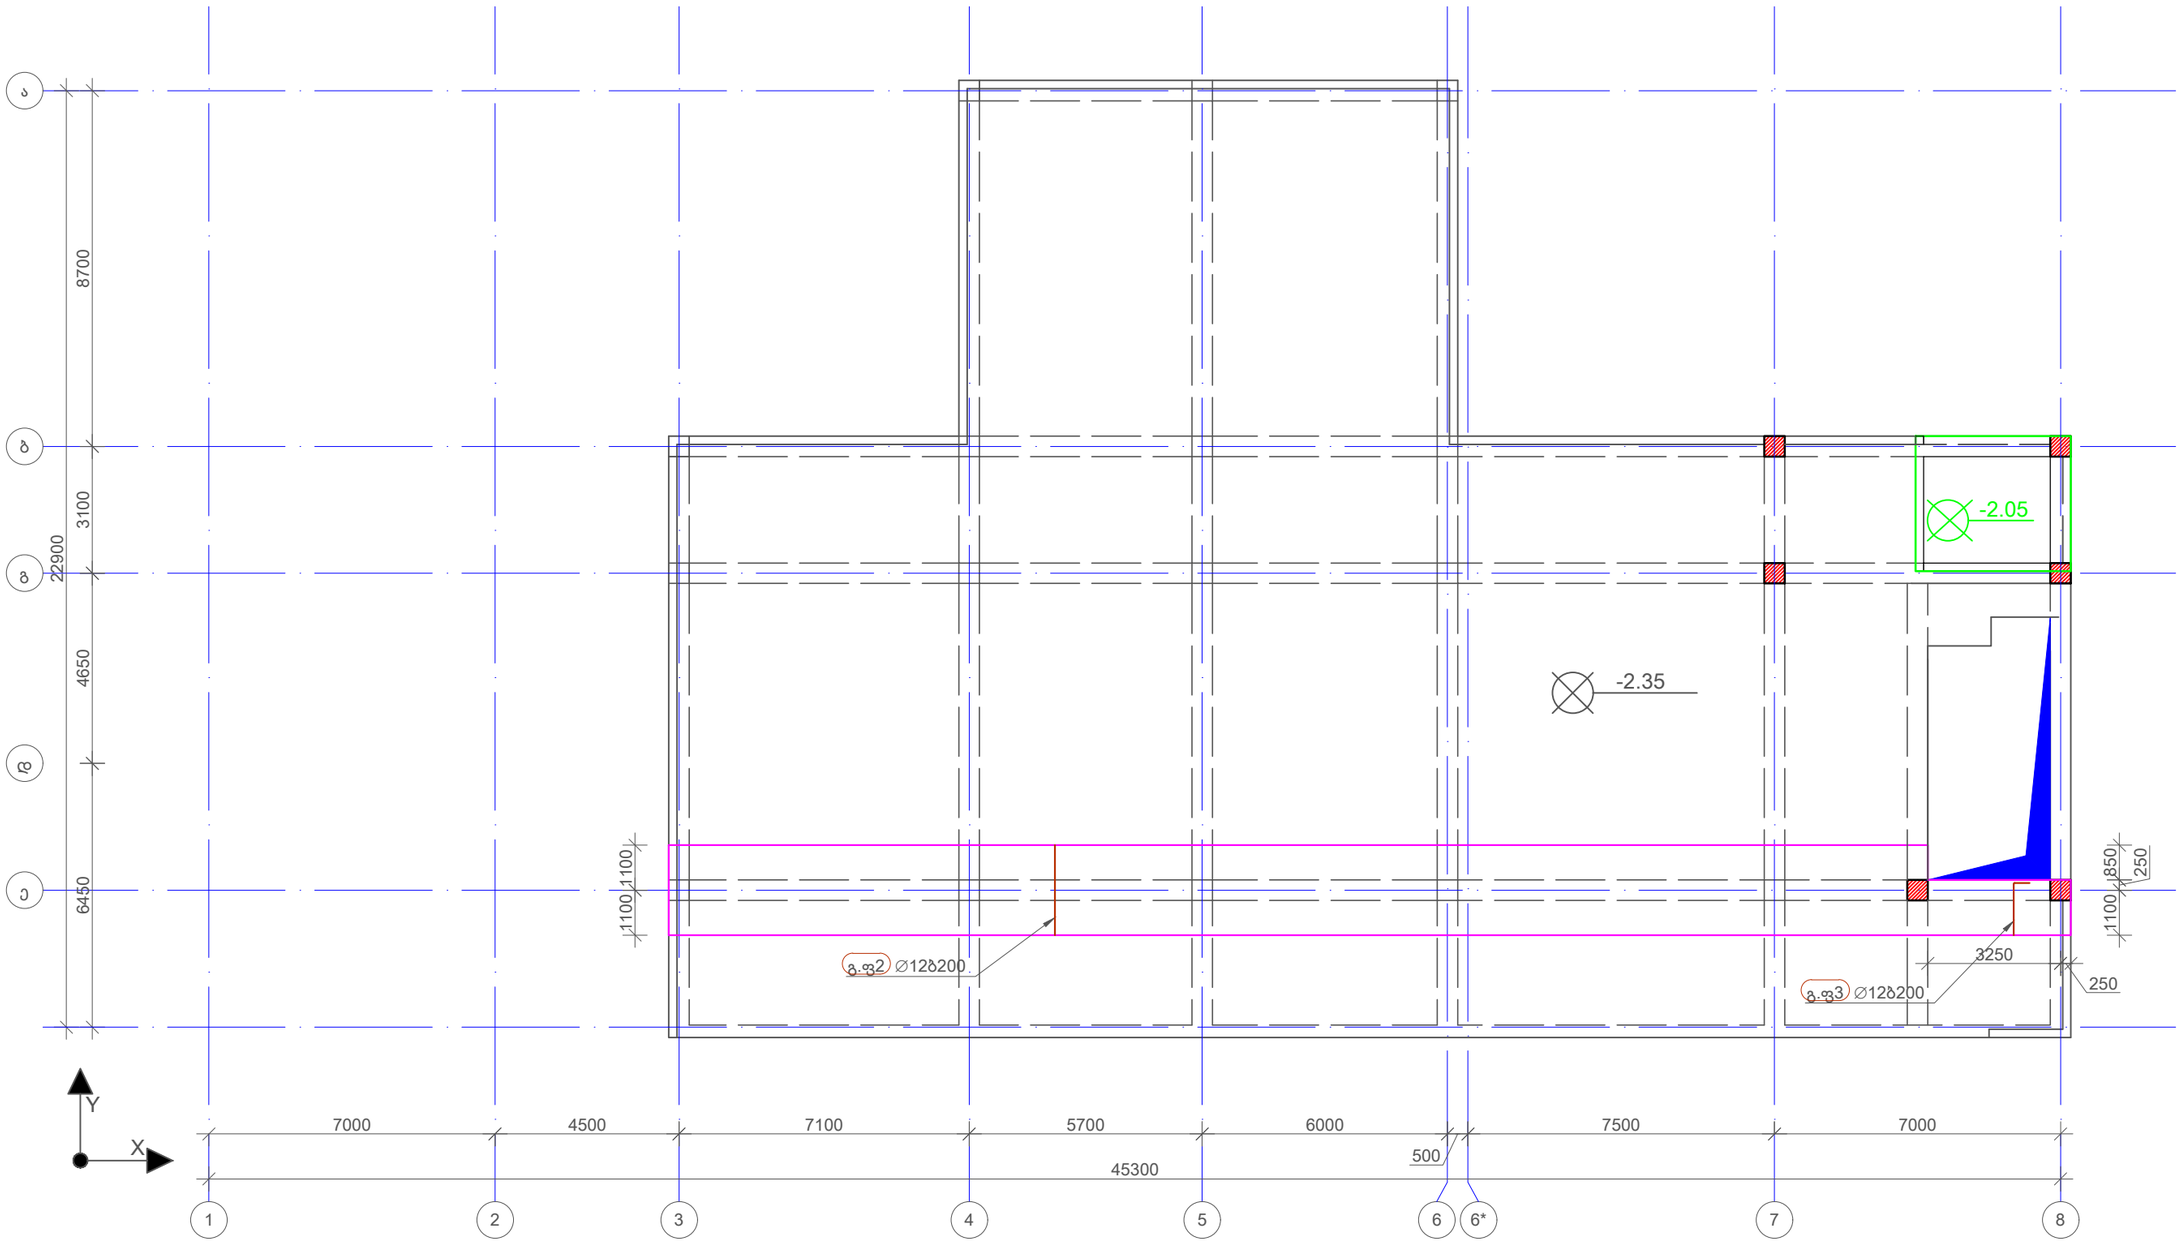

შენიშვნა:
აღნიშნული ნახაზები განიხილეთ კიბის ნახაზებთან ერთად

No	Date	Revision	Issued by

მისამართი ADDRESS: ქ.თბილისი, ჭავჭავაძის ქუჩა N 23

დამკვეთი COSTUMER: ს.ს. სამედიცინო კორპორაცია ევექსი

პროექტი PROJECT: ცენტრალური საავადმყოფო

ნახაზი DRWG: კონსტრუქციული ნაწილი

APEX Studio 1

პროექტის No	ნახ. კოდი	ნახაზის No
PROJECT No	DRWG. CODE	DRWG. No
		189 /213

დახაზა DRW.BY	კონსტ. STR.EN	მთ.კონსტ. LED.EN	მასშტაბი SCALE
ნ.ბ.	ნ.ბ.	დ.გ.	ცვლილება

ფორმატი LAYOUT A3

სტადია STATUS მ.პ

რევიზია REVISION R-0

გადახურვის ფილის ტიპიური კვეთი
მ. 1:10

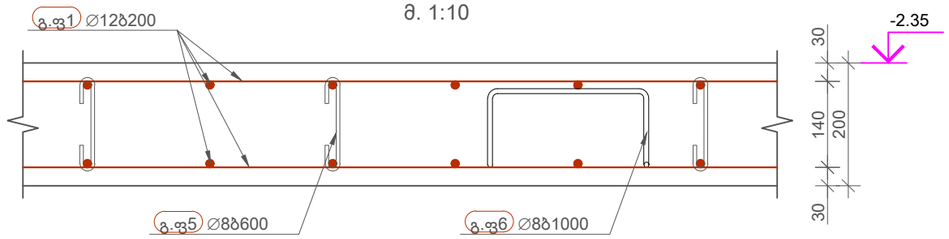

ფილის დაბოლოების ტიპიური კვეთი
მ. 1:20

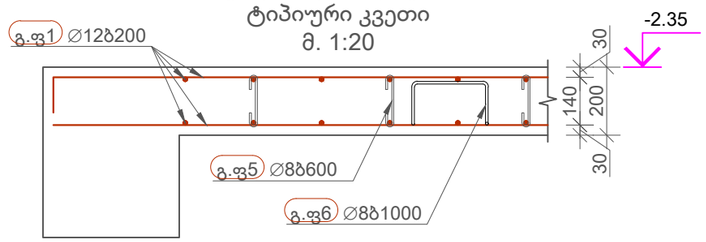

ფილის და კოჭის შეერთების კვანძი
მ. 1:20

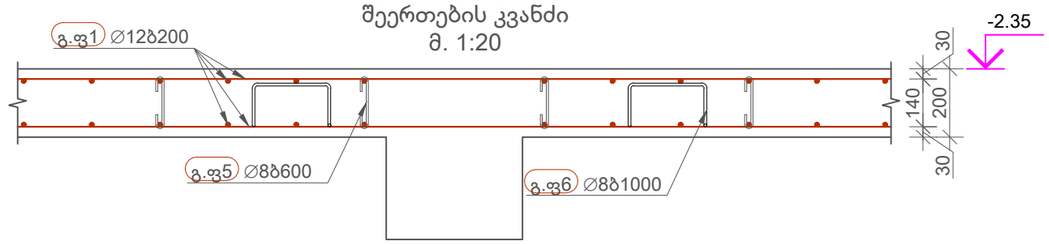

კვეთი 1-1
მ. 1:20

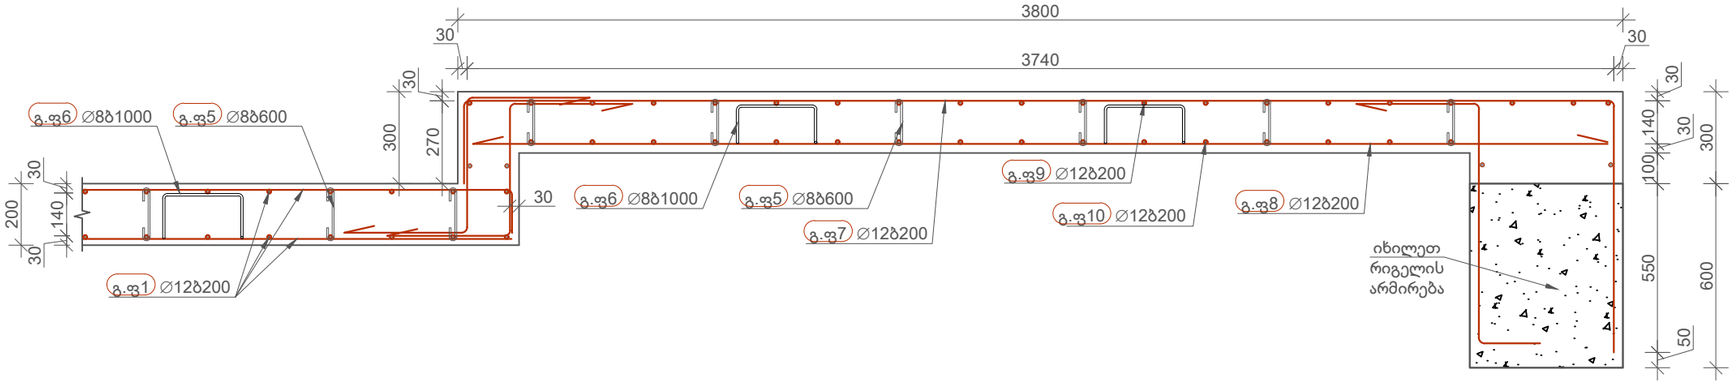

კვეთი 2-2
მ. 1:20

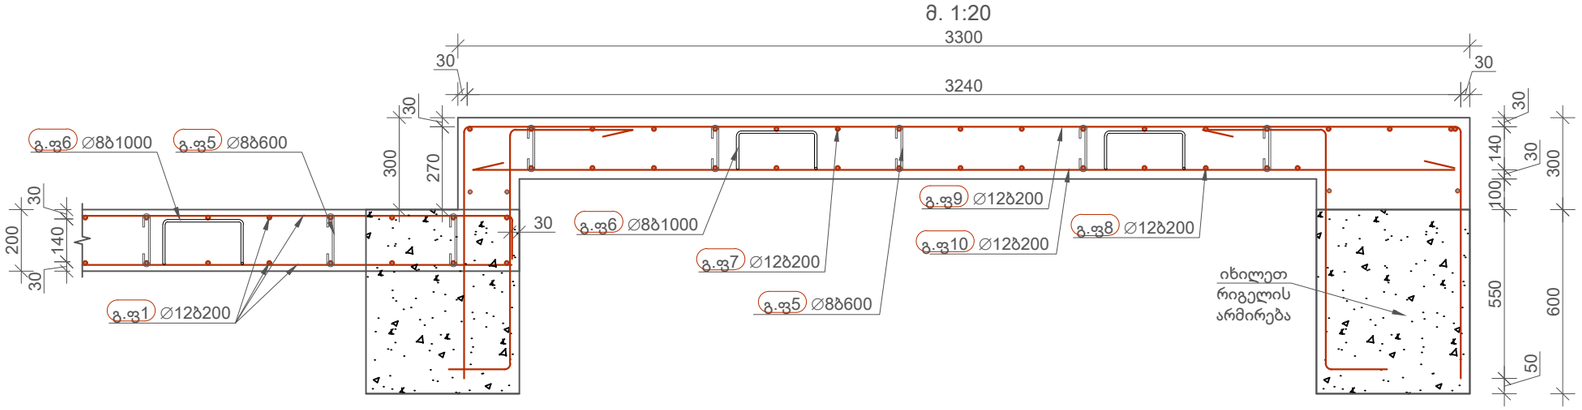

No	Date	Revision	Issued by

ADDRESS მისამართი: ქ.თბილისი, ქავთარაძის ქუჩა N 23

COSTUMER დამკვეთი: ს.ს. სამედიცინო კორპორაცია ევექსი

PROJECT პროექტი: ცენტრალური საავადმყოფო

DRWG ნახაზი: კონსტრუქციული ნაწილი

APEX Studio 1

PROJECT No პროექტის No	DRWG. CODE ნახ. კოდი	DRWG. No ნახაზის No
		190 /213

DRW.BY დახაზა	STR.EN კონსტ.	LED.EN მთ.ტექნ.	SCALE მასშტაბი
ნ.ბ.	ნ.ბ.	დ.გ.	ცვლილება

LAYOUT ფორმატი A3

STATUS სტადია 3.3

REVISION რევიზია R-0

გადახურვის ფილის სპეციფიკაცია -2.35 ნიშნულზე

პოზ	∅ [mm]	კლასი	ესკიზი [mm]	ერთ. ზომა [mm]	ერთ. წონა [kg]	რაოედ.	მთ. სიგრძე [mm]	მთ. წონა [kg]
გ.ფ1	12	A500C	დაიჭრას ადგილზე	-	-	-	12528000	11122.53
გ.ფ2	12	A500C		2200	1.95	156	343200	304.7
გ.ფ3	12	A500C		1600	1.42	19	30400	26.99
გ.ფ4	14	A500C		2200	2.66	22	48400	58.49
გ.ფ5	8	A500C	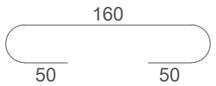	260	0.1	1640	426400	168.25
გ.ფ6	8	A500C	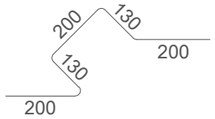	859	0.34	590	506995	200.05
გ.ფ7	12	A500C		4870	4.32	18	87660	77.83
გ.ფ8	12	A500C	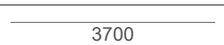	3700	3.28	18	66600	59.13
გ.ფ9	12	A500C		4920	4.37	20	98400	87.36
გ.ფ10	12	A500C	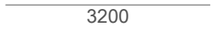	3200	2.84	20	64000	56.82
გ.ფ11	12	A500C	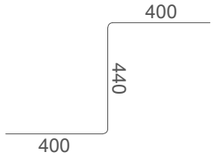	1240	1.1	36	44640	39.63
გ.ფ12	12	A500C	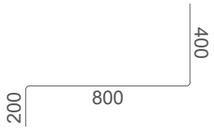	1400	1.24	56	78400	69.6

ბეტონი B25 V=92.50მ^3 | ჯამური წონა 12271 kg

No	Date	Revision	Issued by

მისამართი ADDRESS: ქ.თბილისი, ქავთარაძის ქუჩა N 23

დამკვეთი COSTUMER: ს.ს. სამედიცინო კორპორაცია ევექსი

პროექტი PROJECT: ცენტრალური ჰოსპიტალი

ნახაზი DRWG: კონსტრუქციული ნაწილი

APEX Studio 1

პროექტის No	ნახ. კოდი	ნახაზის No
PROJECT No	DRWG. CODE	DRWG. No
		191 /213

დახაზა DRW.BY	კონსტ. STR.EN	მთ.კონსტ LED.EN	მასშტაბი SCALE
ნ.ბ.	ნ.ბ.	დ.ც.	ცვლადი

ფორმატი LAYOUT A3

სტადია STATUS 8.3

რევიზია REVISION R-0

გადახურვის ფილის მარკირების გეგმა +0.47 ნიშნულზე
მ 1:75

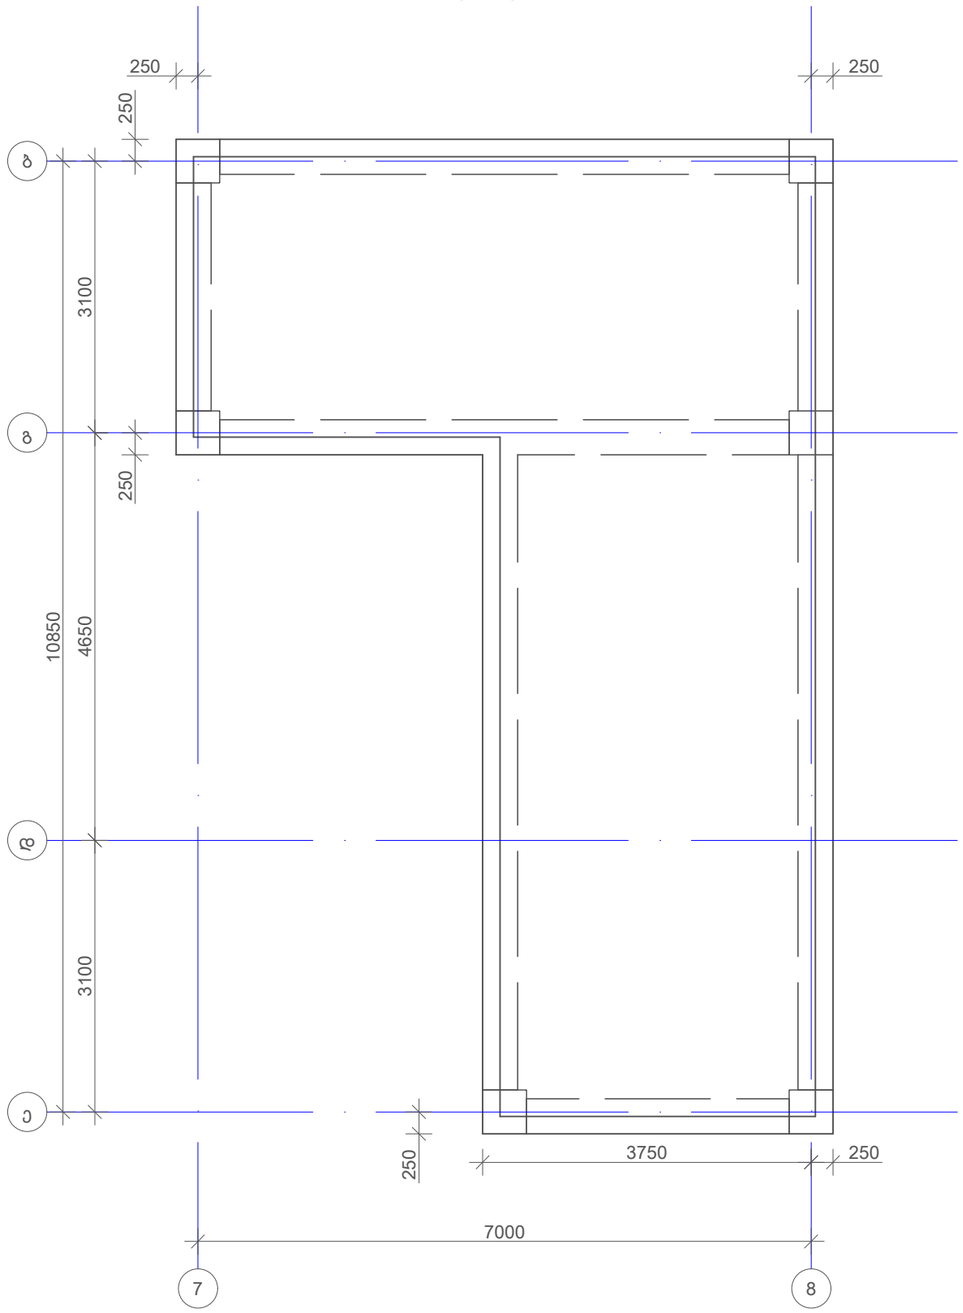

გადახურვის ფილის ქვედა და ზედა შრის არმირების გეგმა +0.47 ნიშნულზე
მ 1:75

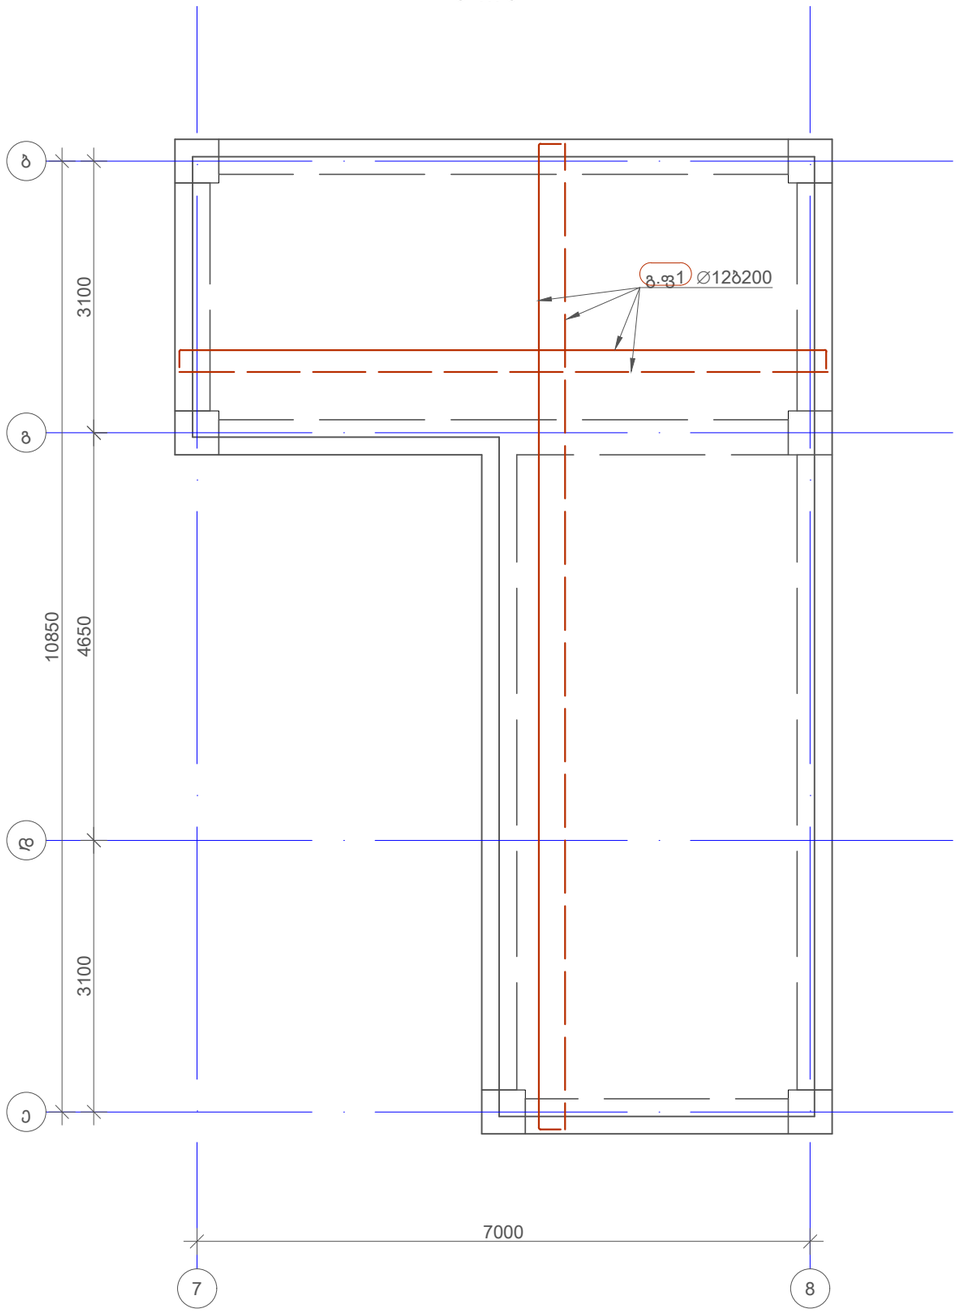

გადახურვის ფილის სპეციფიკაციის ჯამური ამოკრება +0.47 ნიშნულზე

კლასი	∅ [mm]	მთ. სიგრძე [mm]	მთ. წონა [kg]
A500C	8	94459	37.27
A500C	12	1206400	1071.06

ჯამური წონა 1110 კგ

ბეტონი B25 V=8.60მ^3

No	Date	Revision	Issued by

მისამართი ADDRESS: ქ.თბილისი, ქავთარაძის ქუჩა N 23

პროექტი PROJECT: ცენტრალური ჰოსპიტალი

დამკვეთი COSTUMER: ს.ს. სამედიცინო კორპორაცია ევექსი

ნახაზი DRWG: კონსტრუქციული ნაწილი

APEX Studio 1

პროექტის No	ნახ. კოდი	ნახაზის No
PROJECT No	DRWG. CODE	DRWG. No
		192 /213

დახაზა DRW.BY	კონსტ. STR.EN	მთ.კონსტ. LED.EN	მასშტაბი SCALE
ნ.ბ.	ნ.ბ.	დ.გ.	ცვლილება

ფორმატი LAYOUT A3

სტადია STATUS მ.პ

რევიზია REVISION R-0

გადახურვის ფილის ტიპიური კვეთი
მ. 1:10

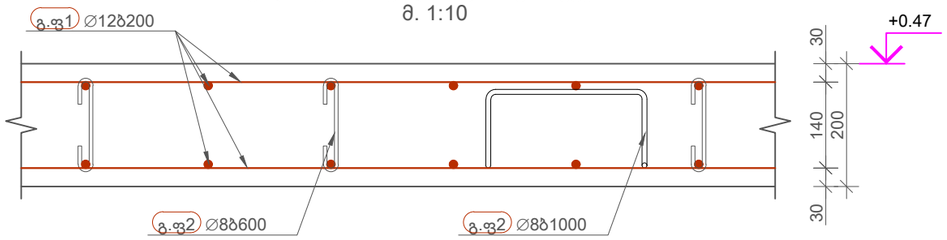

ფილის დაბოლოების
ტიპიური კვეთი
მ. 1:20

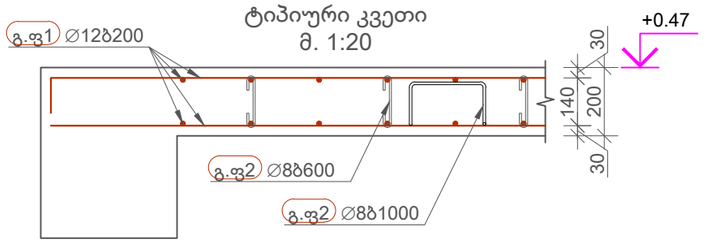

ფილის და კოჭის
შეერთების კვანძი
მ. 1:20

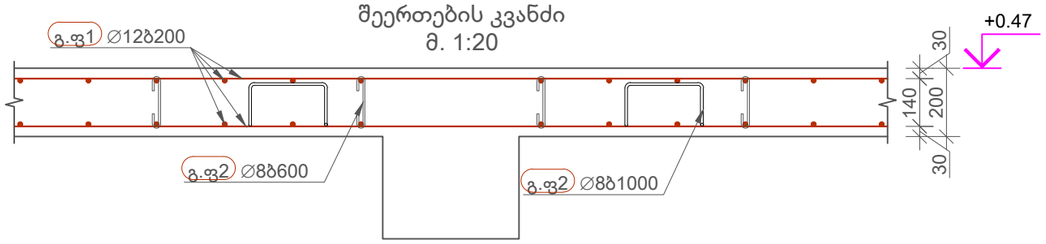

გადახურვის ფილის სპეციფიკაცია +0.47 ნიშნულზე

პოზ	∅ [mm]	კლასი	ესკიზი [mm]	ერთ. ზომა [mm]	ერთ. წონა [kg]	რაოედ.	მთ. სიგრძე [mm]	მთ. წონა [kg]
გ.ფ1	12	A500C	დაიჭრას ადგილზე	-	-	-	1206400	1071.06
გ.ფ2	8	A500C	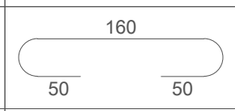	260	0.1	165	42900	16.93
გ.ფ2	8	A500C	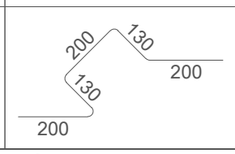	859	0.34	60	51559	20.34
ბეტონი B25 V=8.60მ^3				ჯამური წონა 1108 kg				

No	Date	Revision	Issued by

მისამართი ADDRESS: ქ.თბილისი, ქავთარაძის ქუჩა N 23

პროექტი PROJECT: ცენტრალური ჰოსპიტალი

დამკვეთი COSTUMER: ს.ს. სამედიცინო კორპორაცია ევექსი

ნახაზი DRWG: კონსტრუქციული ნაწილი

APEX Studio 1

პროექტის No	ნახ. კოდი	ნახაზის No
PROJECT No	DRWG. CODE	DRWG. No
		193 /213

დახაზა DRW.BY	კონსტ. STR.EN	მთ.კონსტ. LED.EN	მასშტაბი SCALE
ნ.ბ.	ნ.ბ.	დ.გ.	ცვლადი

ფორმატი LAYOUT A3

სტატუსი STATUS 0.3

რევიზია REVISION R-0

კიბის მარკირება -16.97 ნიშნულიდან -13.00 ნიშნულამდე
მ 1:30

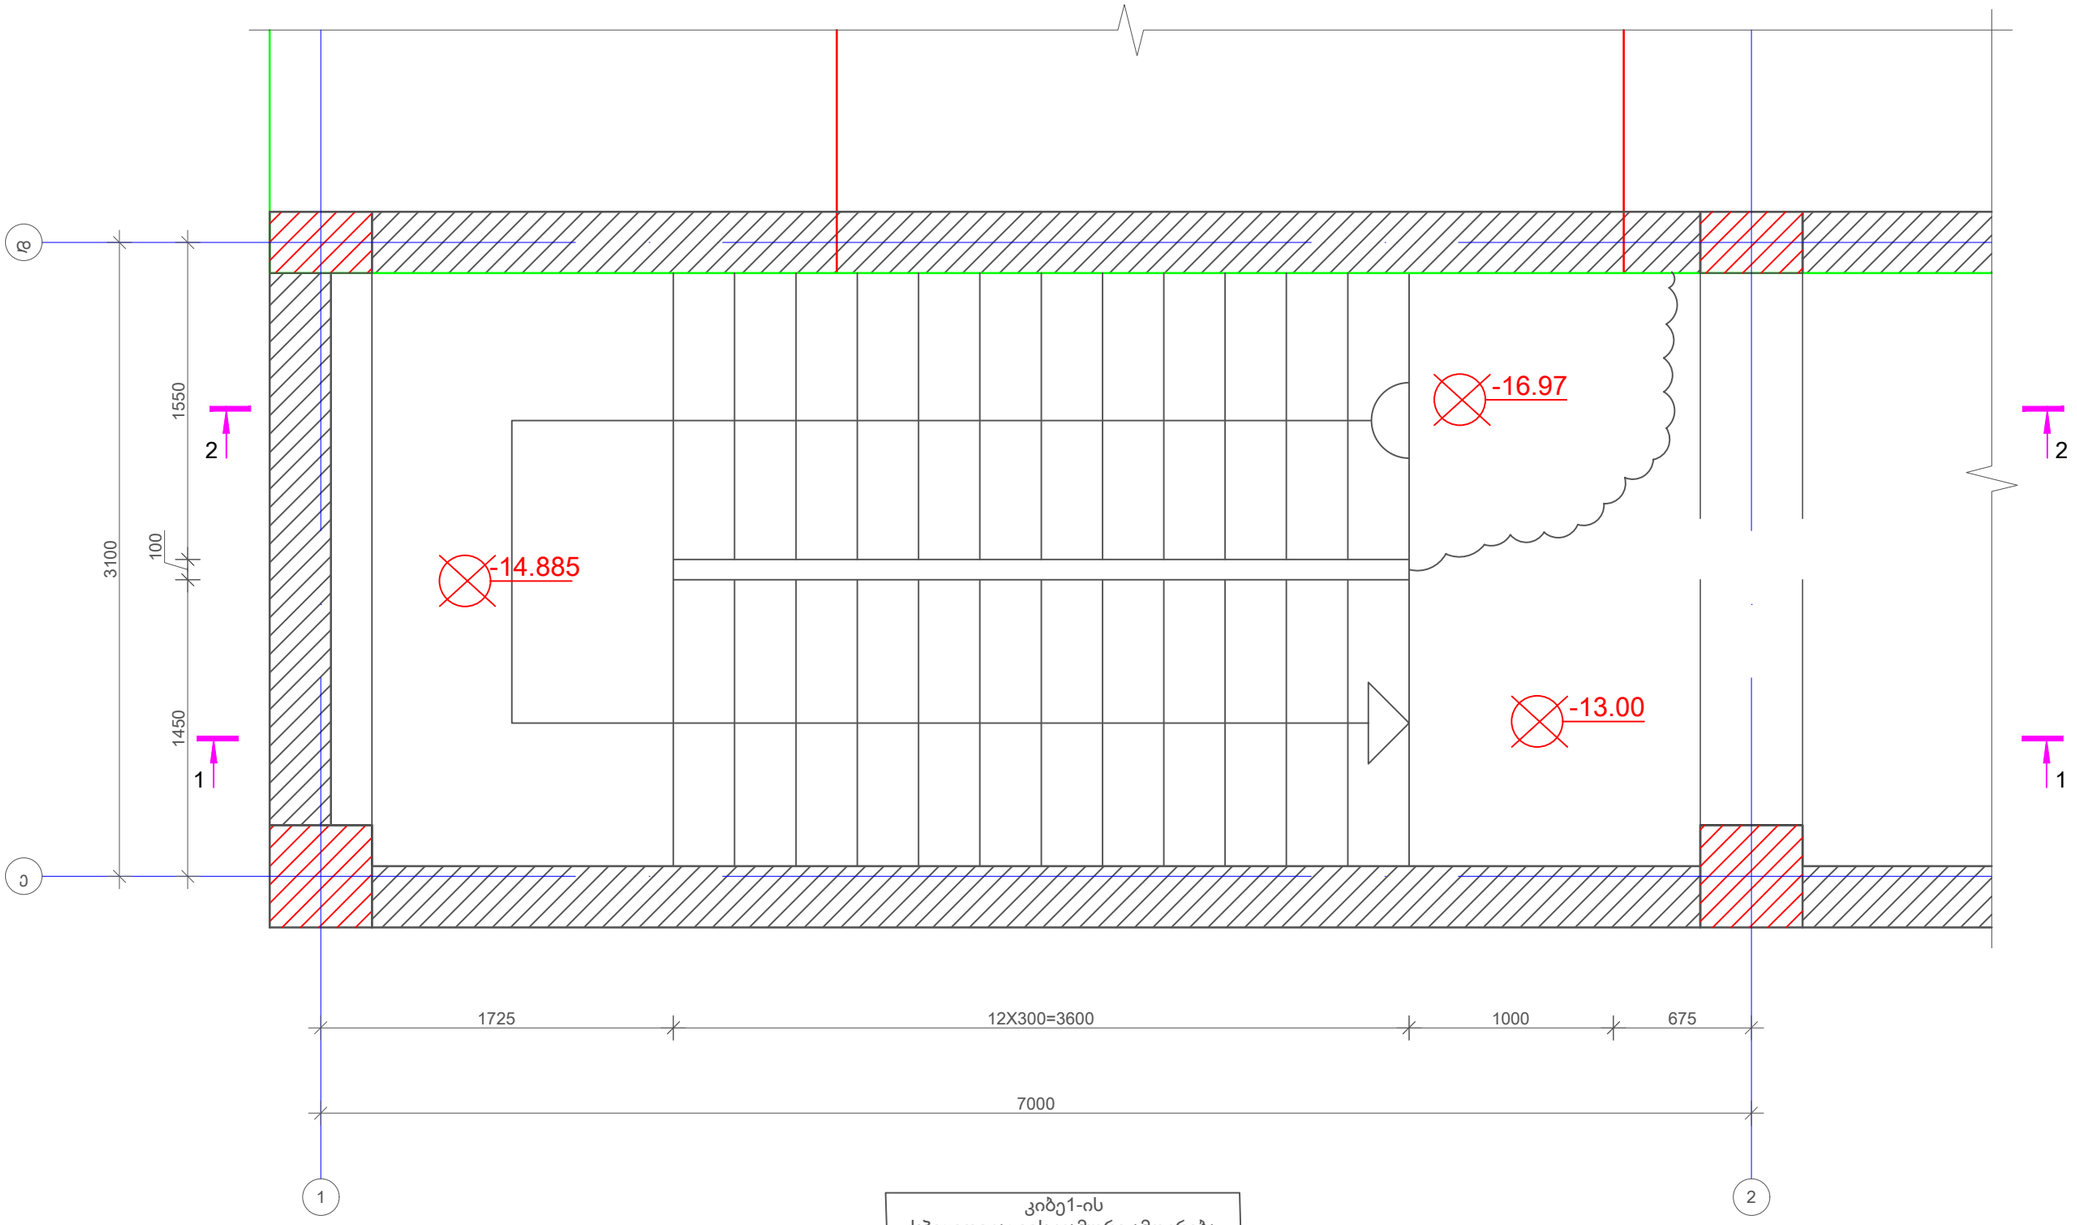

კიბე1-ის სპეციფიკაციის ჯამური ამოკრება			
კლასი	∅ [mm]	მთ. სიგრძე [mm]	მთ. წონა [kg]
A500C	8	37733	14.89
A500C	12	339000	300.97
A500C	14	885321	1069.83
არმატურის ჯამური წონა 1390კგ			
ბეტონი B25 V=8.30მ^3			

No	Date	Revision	Issued by

მისამართი ADDRESS: ქ.თბილისი, ჭავჭავაძის ქუჩა N 23

დამკვეთი COSTUMER: ს.ს. სამედიცინო კორპორაცია ევექსი

პროექტი PROJECT: ცენტრალური ჰოსპიტალი

ნახაზი DRWG: კონსტრუქციული ნაწილი

APEX Studio 1

დახაზა DRW.BY	კონსტ. STR.EN	მთ.კონსტ. LED.EN	მასშტაბი SCALE
ნ.ბ.	ნ.ბ.	დ.ფ.	დელეშაძე

ფორმატი LAYOUT A3

სტადია STATUS მ.პ

რევიზია REVISION R-0

პროექტის No	ნახ. კოდი	ნახაზის No
PROJECT No	DRWG. CODE	DRWG. No
		194 /213

კიბის მარკირება -13.00 ნიშნულიდან -9.40 ნიშნულამდე
მ 1:30

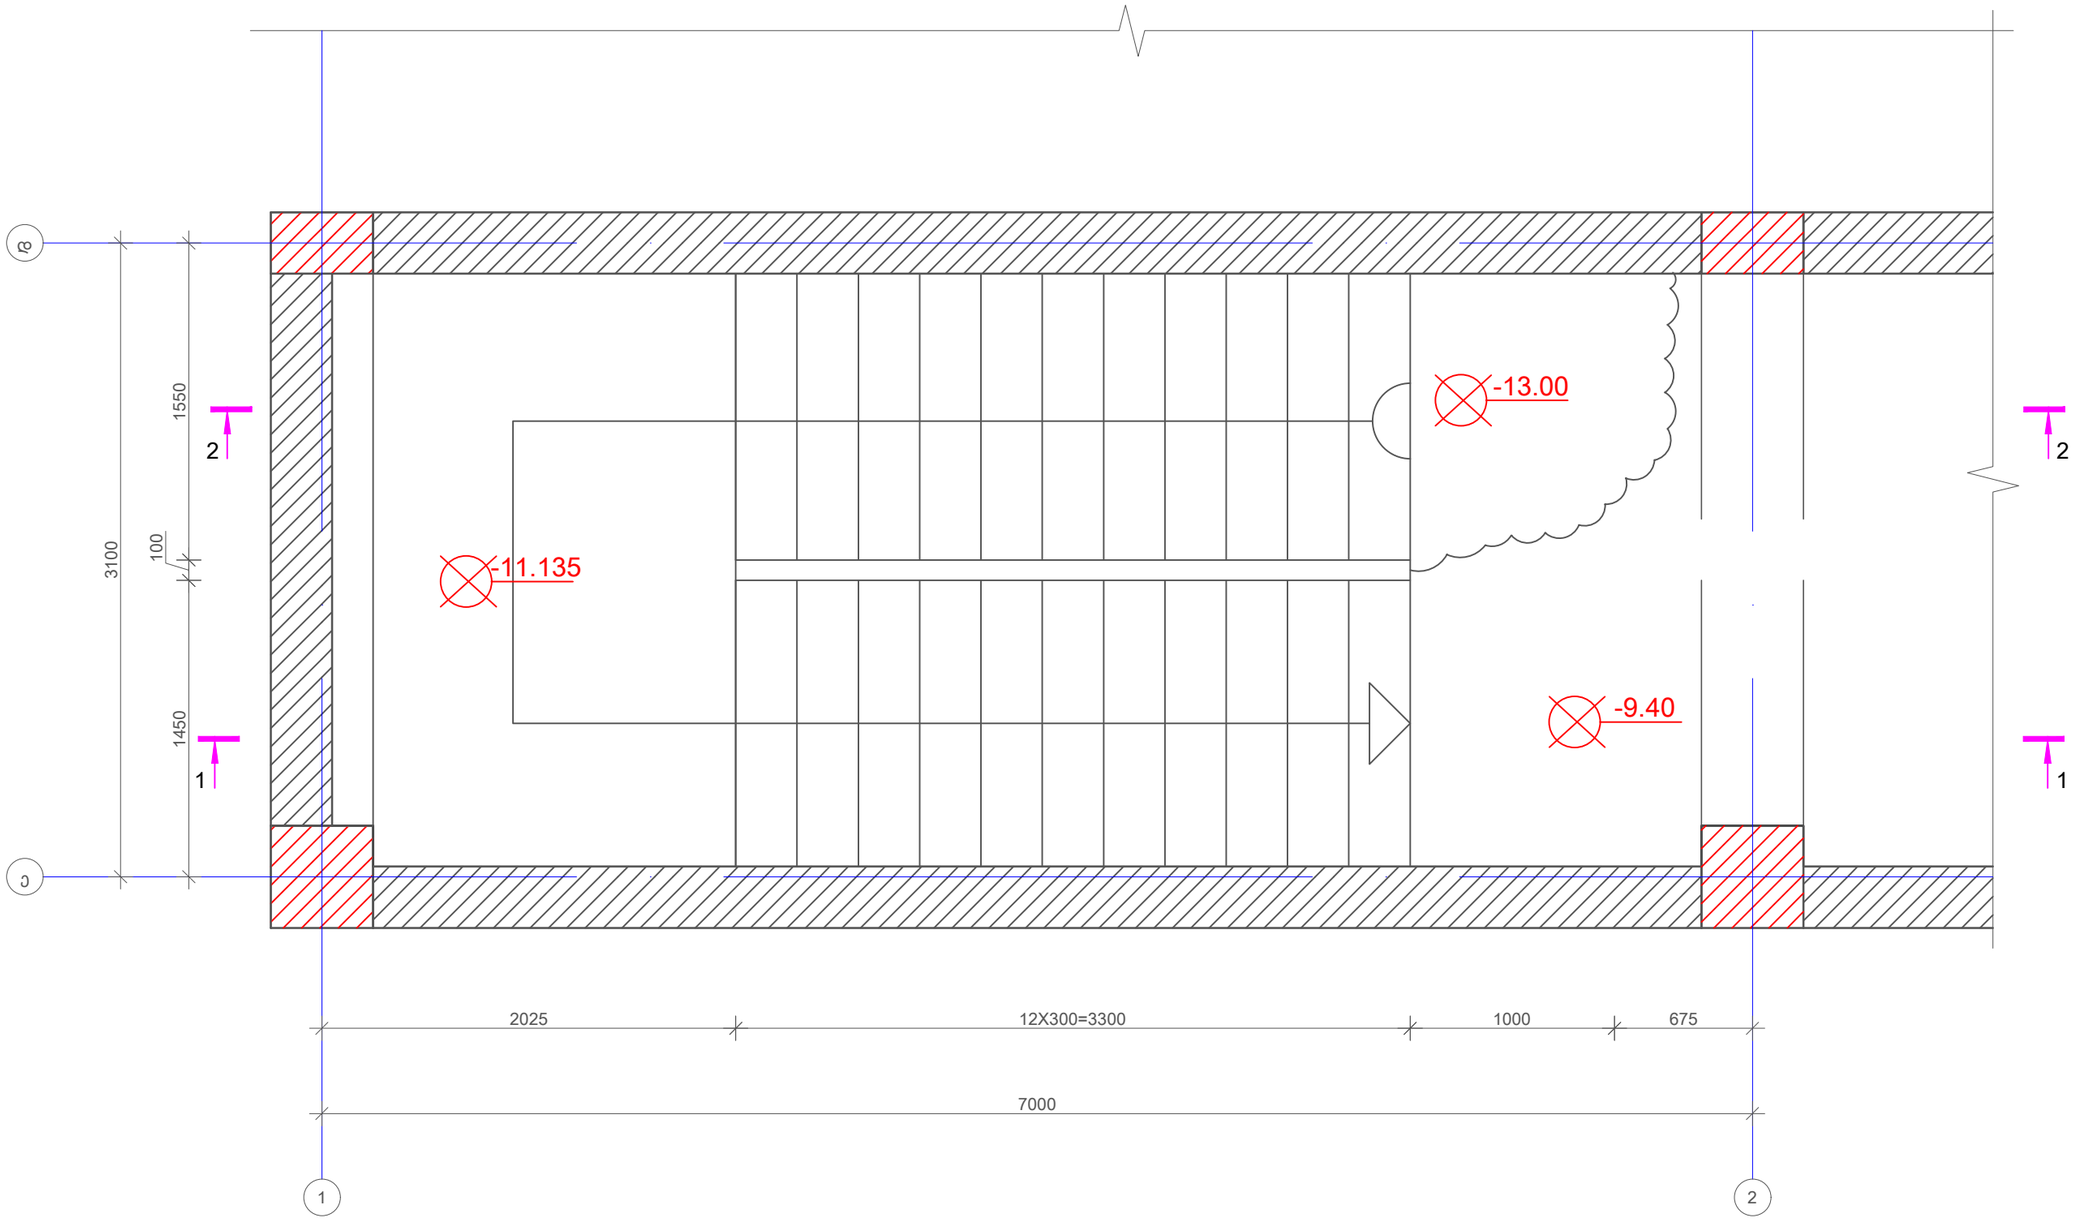

				მისამართი ADDRESS	ქ.თბილისი, ჭავჭავაძის ქუჩა N 23	დამკვეთი COSTUMER	ს.ს. სამედიცინო კორპორაცია ევექსი	APEX Studio 1			
				პროექტი PROJECT	ცენტრალური ჰოსპიტალი	ნახაზი DRWG	კონსტრუქციული ნაწილი	პროექტის No PROJECT No	ნახ. კოდი DRWG. CODE	ნახაზის No DRWG. No	
No	Date	Revision	Issued by							195 /213	

დახაზა DRW.BY	კონსტ. STR.EN	მთ.კონსტ. LED.EN	მასშტაბი SCALE
ნ.ბ.	ნ.ბ.	დ.გ.	ცვლებადი
			ფორმატი LAYOUT A3
			სტადია STATUS მ.პ
			რევიზია REVISION R-0

კვეთი 1-1
მ 1:40

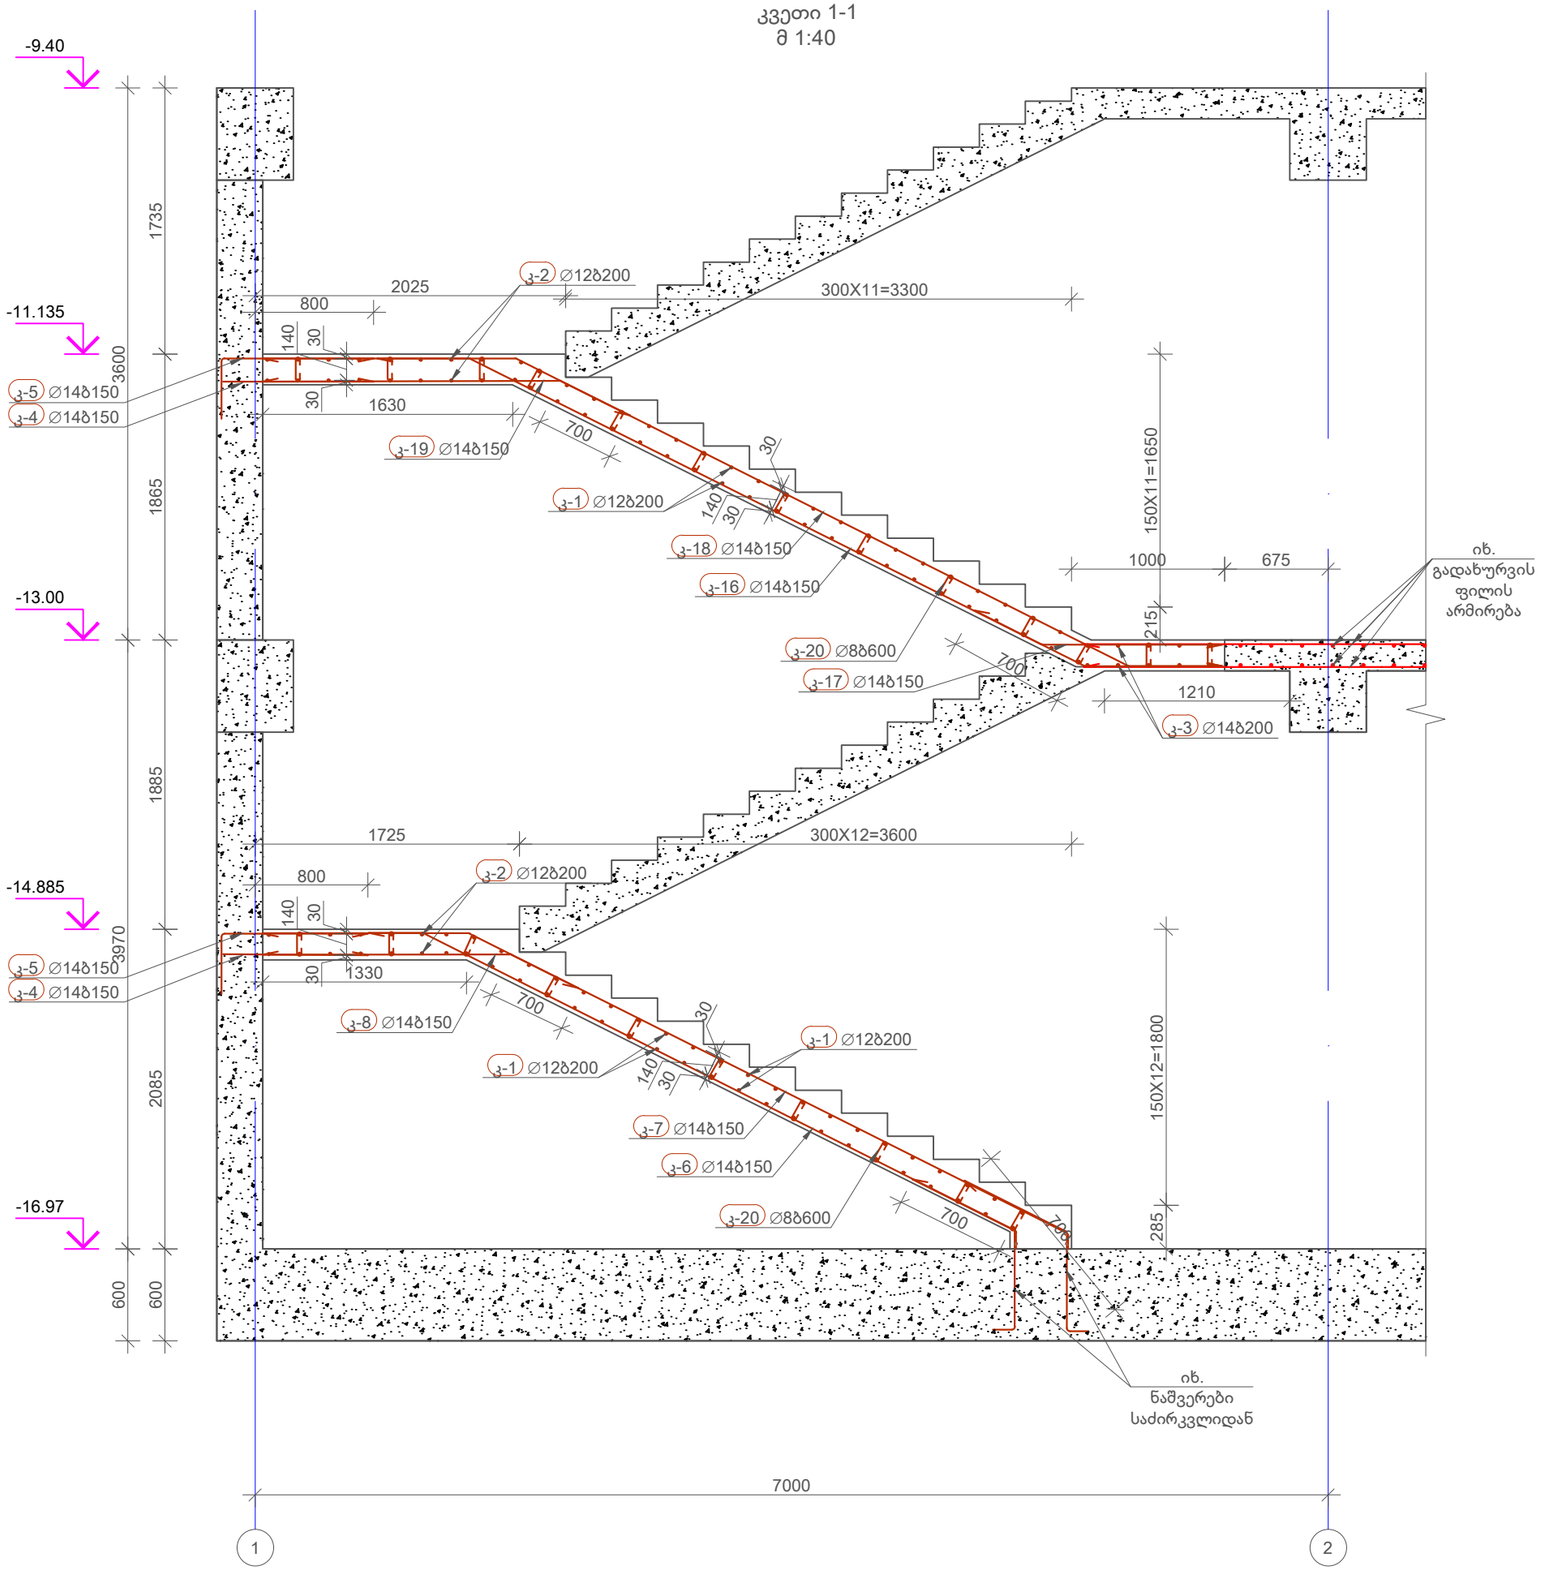

				მისამართი ADDRESS: ქ.თბილისი, ჭავჭავაძის ქუჩა N 23	დამკვეთი COSTUMER: ს.ს. სამედიცინო კორპორაცია ევექსი	APEX Studio 1	დახაზა DRW.BY: ნ.ბ.	კონსტ. STR.EN: ნ.ბ.	მთ.კონსტ. LED.EN: დ.ც.	მასშტაბი SCALE: ფურცლიდან
				პროექტი PROJECT: ცენტრალური საავადმყოფო	ნახაზი DRWG: კონსტრუქციული ნაწილი	პროექტის No PROJECT No	ნახ. კოდი DRWG. CODE	ნახაზის No DRWG. No: 196 /213			განლაგება LAYOUT: A3
											სტადია STATUS: მ.პ.
No	Date	Revision	Issued by								რევიზია REVISION: R-0

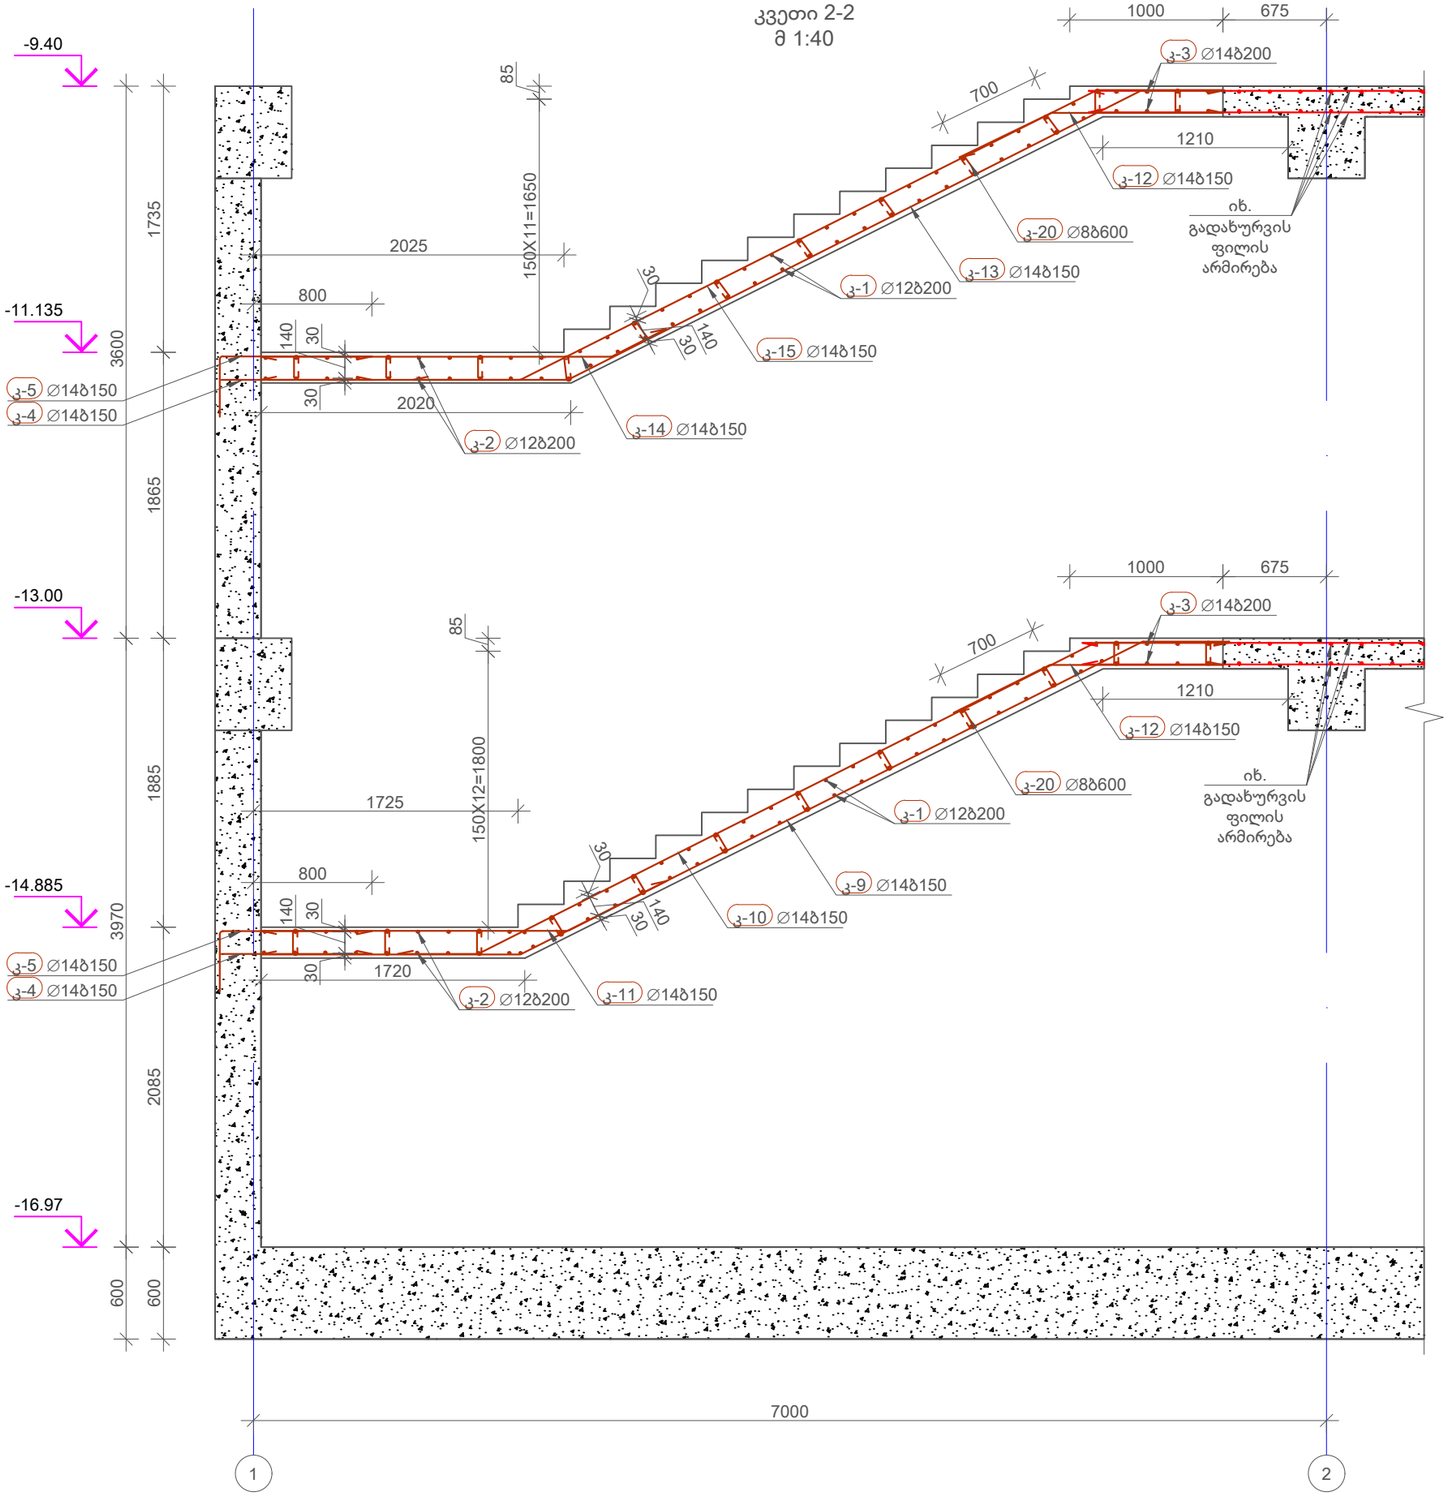

კიბე 1-ის სპეციფიკაცია

პოზ	∅ [mm]	კლასი	ესკიზი [mm]	ერთ. ზომა [mm]	ერთ. წონა [kg]	რაოდ.	მთ. სიგრძე [mm]	მთ. წონა [kg]
კ-1	12	A500C	1400	1400	1.24	180	252000	223.73
კ-2	12	A500C	2900	2900	2.57	30	87000	77.24
კ-3	14	A500C	3400	3400	4.11	20	68000	82.17
კ-4	14	A500C	1000	1000	1.21	42	42000	50.75
კ-5	14	A500C	1000, 400	1400	1.69	42	58800	71.05
კ-6	14	A500C	700, 27°, 4300, 630	5120	6.19	11	56320	68.06
კ-7	14	A500C	700, 27°, 4380, 1350	5830	7.04	11	64126	77.49
კ-8	14	A500C	1575, 27°, 700	2275	2.75	11	25026	30.24
კ-9	14	A500C	1700, 27°, 4540, 2600	6840	8.27	11	75238	90.92
კ-10	14	A500C	870, 27°, 4510, 2700	6080	7.35	11	66876	80.81
კ-11	14	A500C	2000, 27°, 700	2700	3.26	11	29702	35.89
კ-12	14	A500C	1120, 27°, 700	1819	2.2	11	20014	24.19
კ-12	14	A500C	1120, 27°, 700	1819	2.2	11	20010	24.18
კ-13	14	A500C	2000, 27°, 4200, 2600	6800	8.22	11	74803	90.39
კ-14	14	A500C	2300, 27°, 700	3000	3.63	11	32999	39.88
კ-15	14	A500C	825, 27°, 4200, 2700	5725	6.92	11	62980	76.11
კ-16	14	A500C	600, 27°, 4420, 2700	5920	7.15	11	65115	78.69
კ-17	14	A500C	1200, 27°, 700	1900	2.3	11	20895	25.25
კ-18	14	A500C	600, 27°, 4460, 1650	6711	8.11	11	73819	89.2
კ-19	14	A500C	1900, 27°, 700	2600	3.14	11	28598	34.56
კ-20	8	A500C	160, 50, 50	260	0.1	145	37733	14.89

ბეტონი B25 V=8.30მ^3 | ჯამური წონა 1386 kg

No	Date	Revision	Issued by

მისამართი ADDRESS: ქ.თბილისი, ქავთარაძის ქუჩა N 23

დამკვეთი COSTUMER: ს.ს. სამედიცინო კორპორაცია ევექსი

პროექტი PROJECT: ცენტრალური ჰოსპიტალი

ნახაზი DRWG: კონსტრუქციული ნაწილი

APEX Studio 1

პროექტის No	ნახ. კოდი	ნახაზის No
PROJECT No	DRWG. CODE	DRWG. No
		197 /213

დახაზა DRW.BY	კონსტ. STR.EN	მთ. კონსტ. LED.EN	მასშტაბი SCALE
ნ.ბ.	ნ.ბ.	დ.ც.	ცვლადი

ფორმატი LAYOUT A3

სტადია STATUS 0.3

ვერსია REVISION R-0

კიბის მარკირება -16.97 ნიშნულიდან -13.00 ნიშნულამდე
მ 1:40

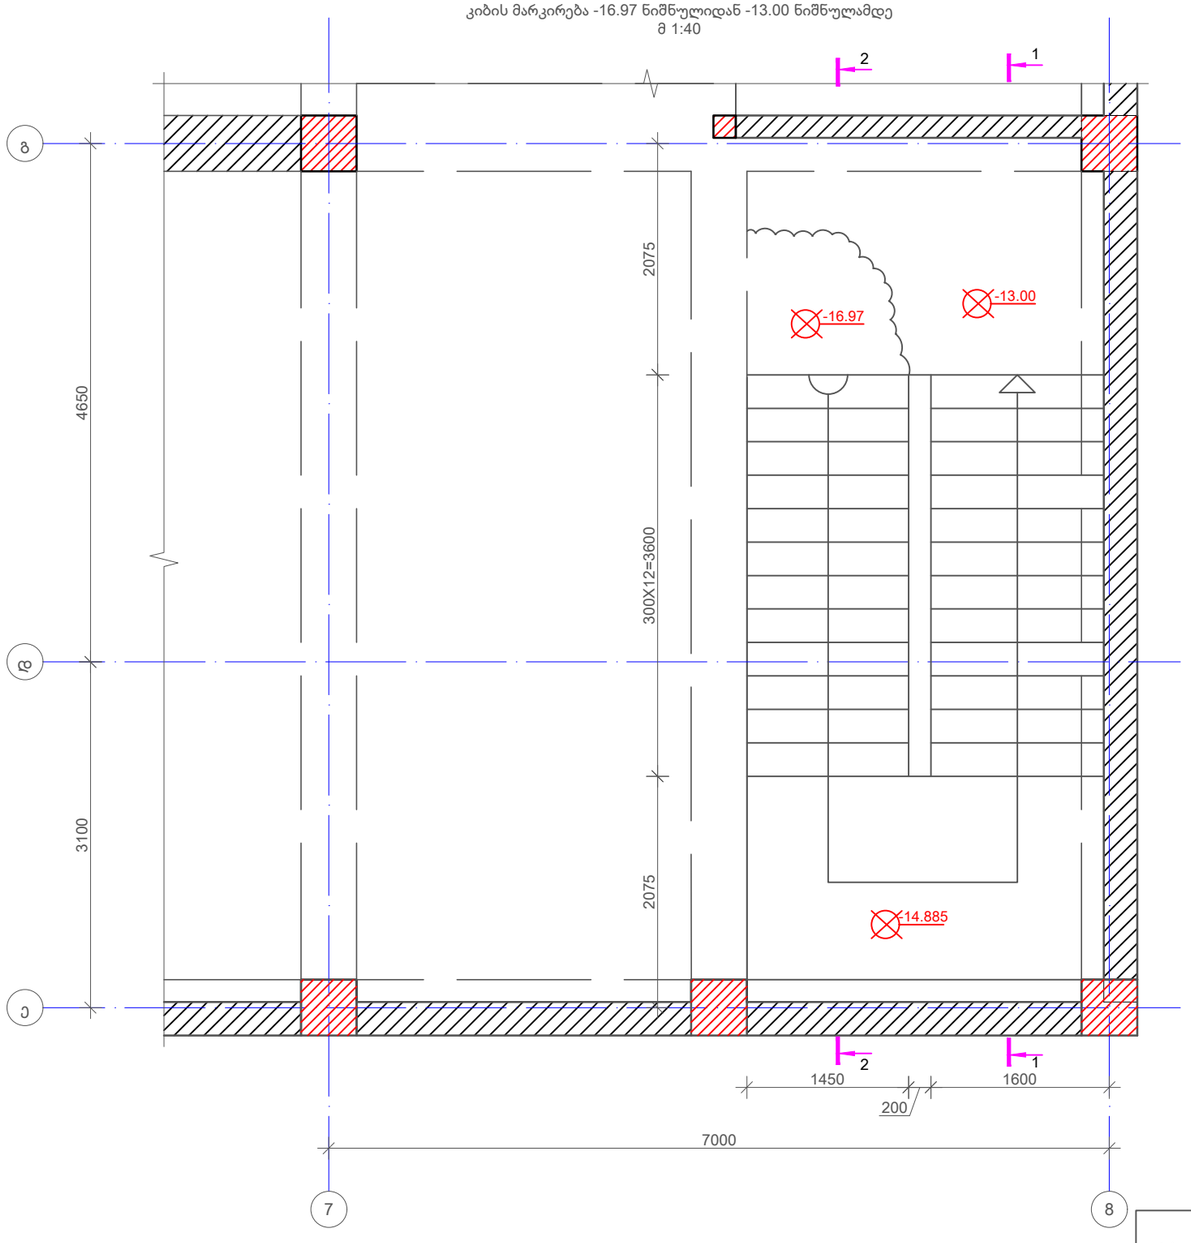

კიბის მარკირება -13.00 ნიშნულიდან -9.40 ნიშნულამდე
მ 1:40

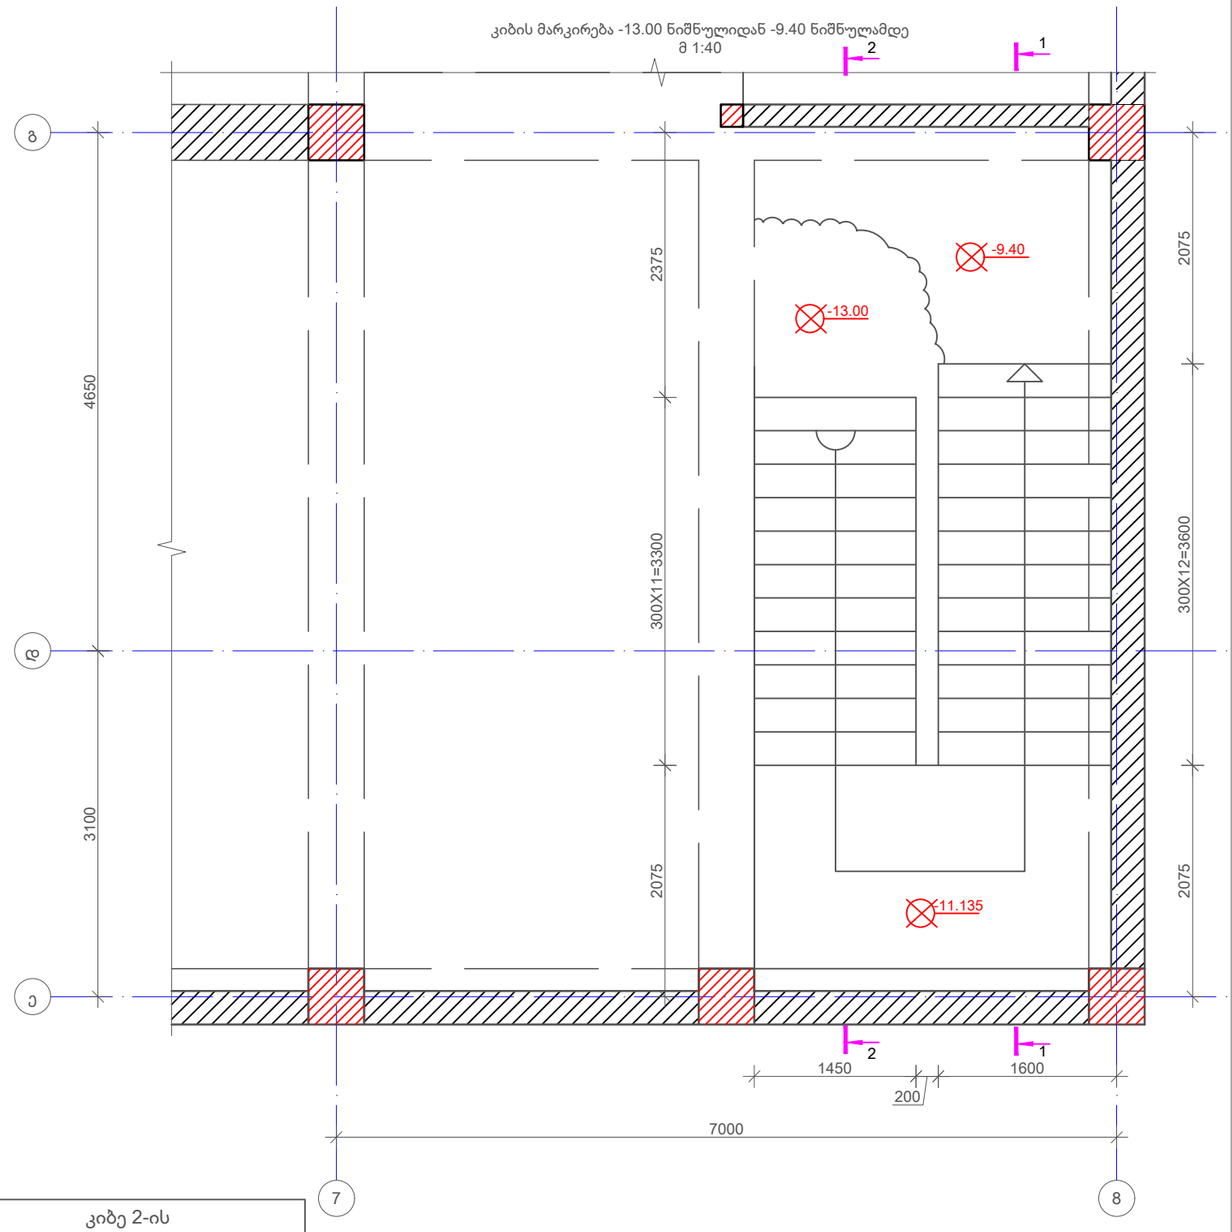

კიბე 2-ის სპეციფიკაციის ჯამური ამოკრება			
კლასი	∅ [mm]	მთ. სიგრძე [mm]	მთ. წონა [kg]
A500C	8	289348	114.17
A500C	12	733000	650.77
A500C	14	1816804	2195.45
A500C	22	102032	304.47
არმატურის ჯამური წონა 3270კგ			
ბეტონი B25 V=21.60მ^3			

No	Date	Revision	Issued by

მისამართი ADDRESS: ქ.თბილისი, ქავთარაძის ქუჩა N 23

დამკვეთი COSTUMER: ს.ს. სამედიცინო კორპორაცია ევექსი

პროექტი PROJECT: ცენტრალური ჰოსპიტალი

ნახაზი DRWG: კონსტრუქციული ნაწილი

APEX Studio 1

პროექტის No	ნახ. კოდი	ნახაზის No
PROJECT No	DRWG. CODE	DRWG. No
		198 /213

ნახაზი DRW.BY	კონსტ. STR.EN	მთ. კონსტ. LED.EN	მასშტაბი SCALE
ნ.ბ.	ნ.ბ.	დ.გ.	ცვლებადი

ფორმატი LAYOUT A3
სტადია STATUS 0.3
რევიზია REVISION R-0

კიბის მარკირება -9.40 ნიშნულიდან -5.95 ნიშნულამდე
მ 1:40

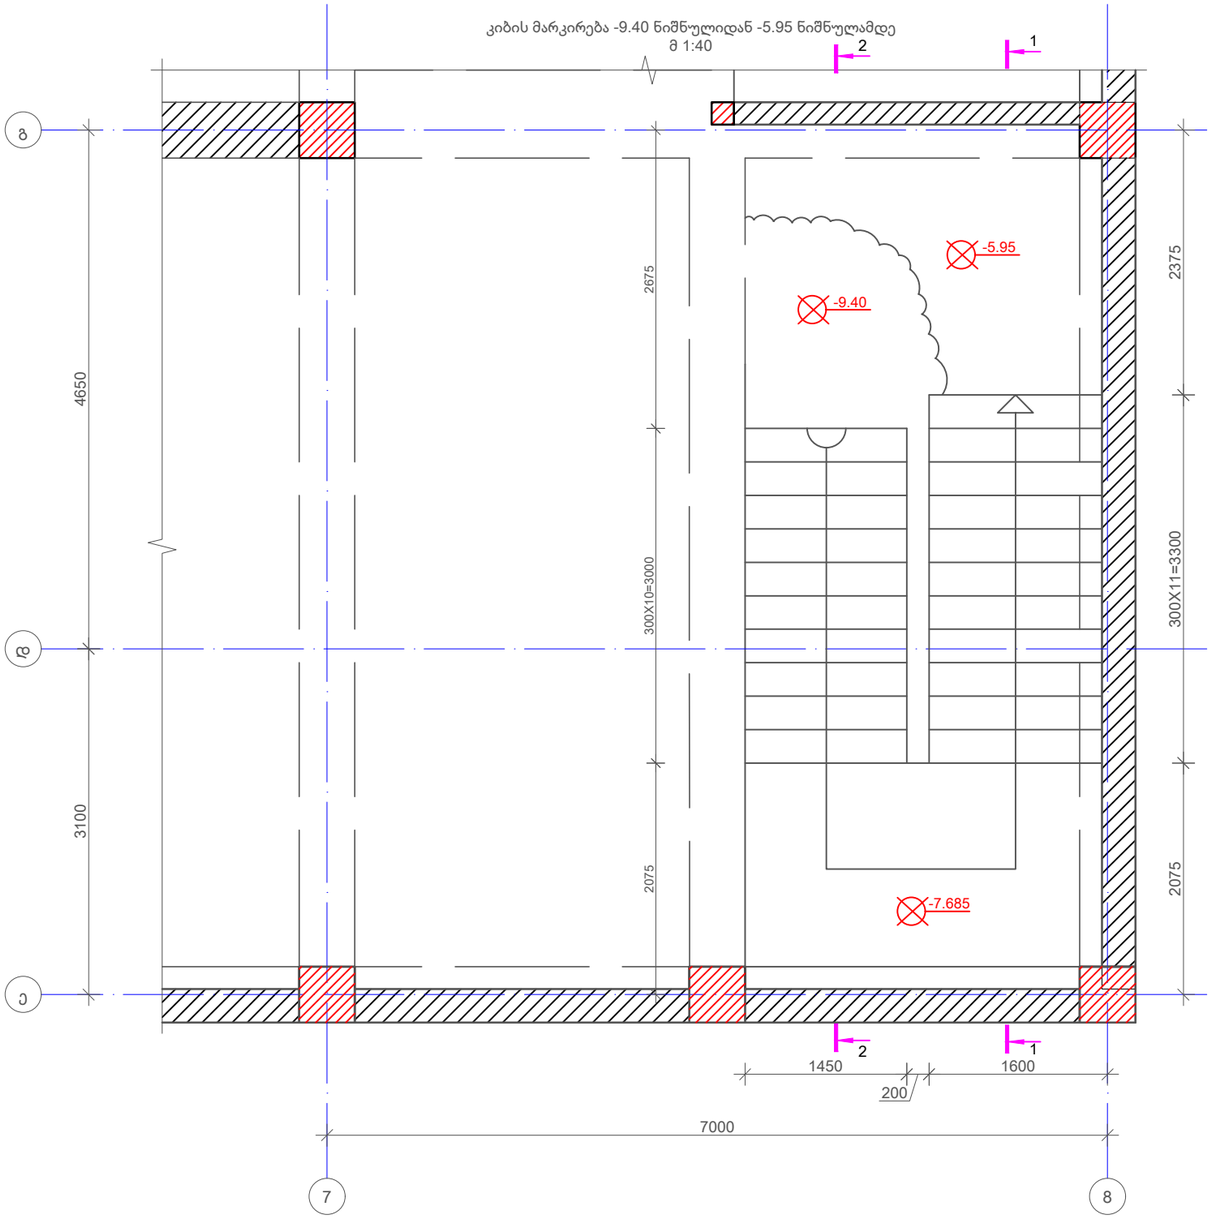

კიბის მარკირება -5.95 ნიშნულიდან --2.35 ნიშნულამდე
მ 1:40

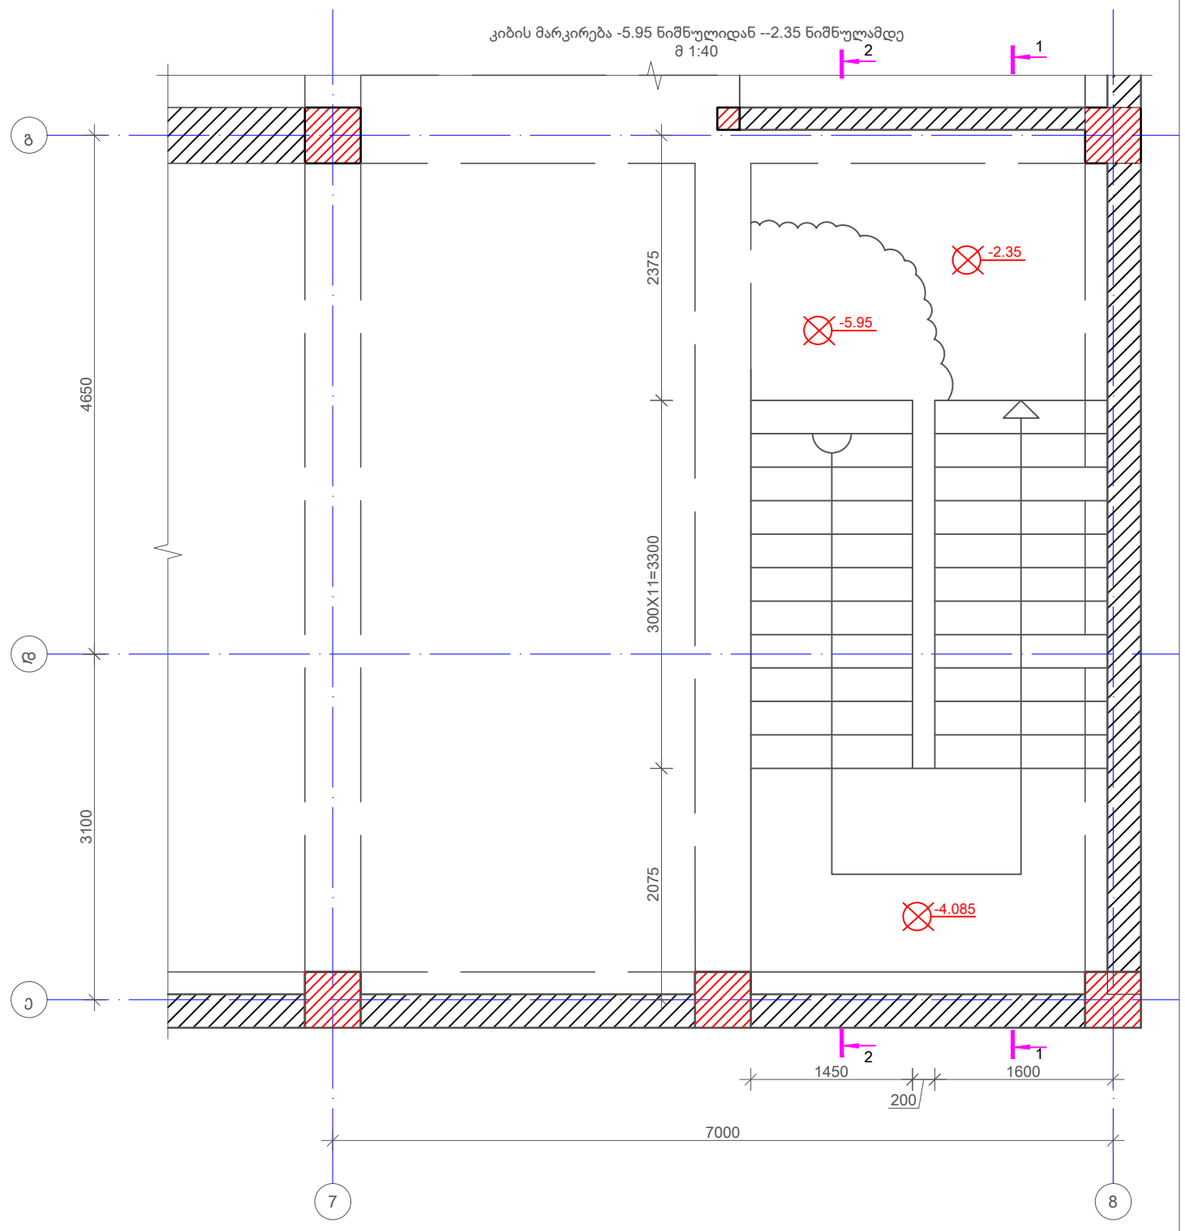

No	Date	Revision	Issued by

მისამართი
ADDRESS
ქ.თბილისი, ჭავჭავაძის ქუჩა N 23

დამკვეთი
COSTUMER
ს.ს. სამედიცინო კორპორაცია ევექსი

პროექტი
PROJECT
ცენტრალური ჰოსპიტალი

ნახაზი
DRWG
კონსტრუქციული ნაწილი

APEX Studio 1

პროექტის No	ნახ. კოდი	ნახაზის No
PROJECT No	DRWG. CODE	DRWG. No
		199 /213

დახაზა DRW.BY	კონსტ. STR.EN	მთ.კონსტ. LED.EN	მასშტაბი SCALE
ნ.ბ.	ნ.ბ.	დ.გ.	ცვლადი

ფორმატი LAYOUT A3

სტატუსი STATUS 8.3

რევიზია REVISION R-0

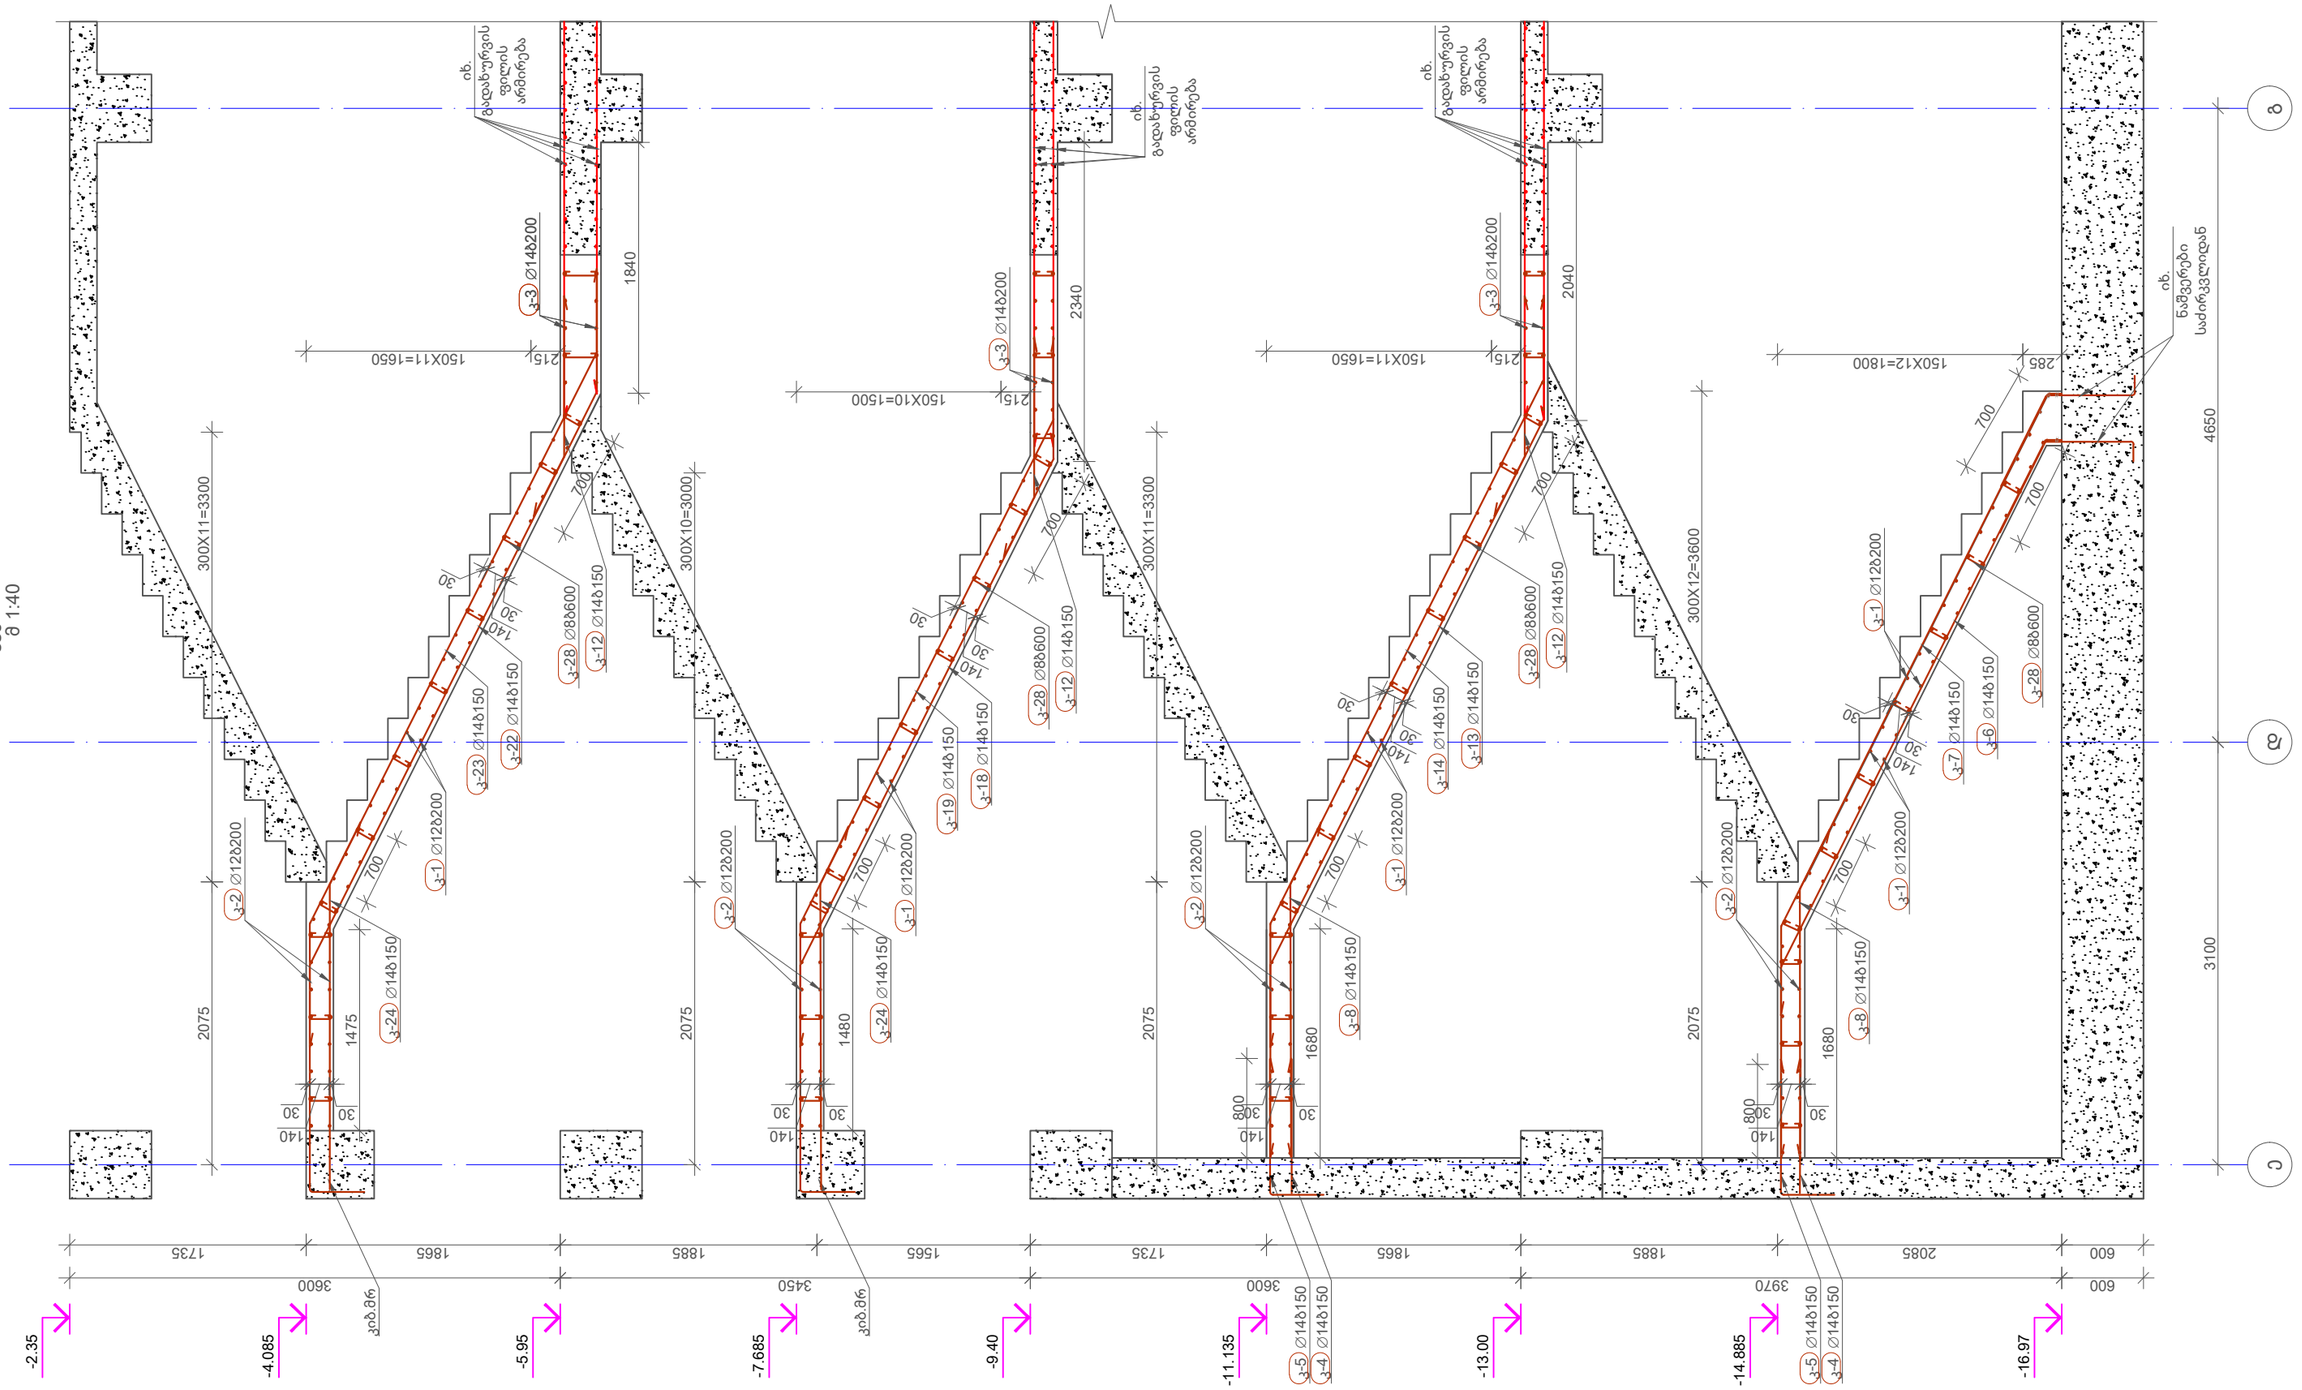

				მისამართი ADDRESS	დამკვეთი COSTUMER		დახაზა DRW.BY
				ქ.თბილისი, ჭავჭავაძის ქუჩა N 23	ს.ს. სამედიცინო კორპორაცია ევექსი	APEX Studio 1	ნ.ბ.
				პროექტი PROJECT	ნახაზი DRWG	პროექტის No PROJECT No	ნახ. კოდი DRWG. CODE
				ცენტრალური ჰოსპიტალი	კონსტრუქციული ნაწილი		ნახაზის No DRWG. No
No	Date	Revision	Issued by				200 /213

შეამოწმა STR.EN	ნ.ბ.
მთ. ინჟინერი LED.EN	დ.გ.
მასშტაბი SCALE	ცვლადი
ფორმატი LAYOUT	A3
სტადია STATUS	9.3
რევიზია REVISION	R-0

No	Date	Revision	Issued by

ADDRESS	მისამართი
PROJECT	პროექტი
DRWG	ნახატი
COSTUMER	დამკვეთი

PROJECT No	პროექტის №№
DRWG. CODE	ნახატის კოდი
DRWG. No	ნახატის №№

201 /213

DRW BY	6.b.	დახატა	
STR.EN	6.b.	კონსტ.	
LED EN	ტ.დ.	ხელმძღ.	
SCALE	მასშტაბი		
LAYOUT A3	განლაგება		
STATUS	სტატუსი		
REVISION	რედაქცია		
R.0			

ჯვრედი 2-2
მ 1:40

კიბის რიგელი
მ 1:20

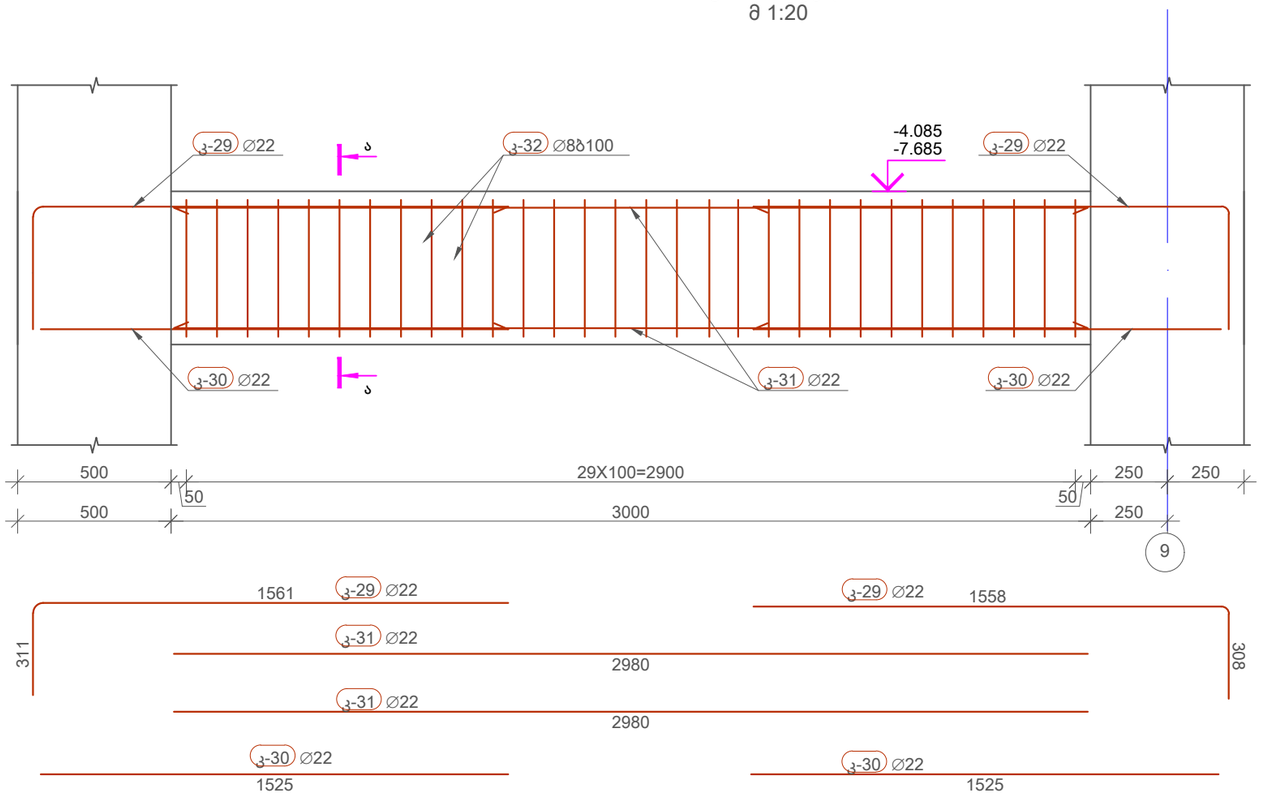

კვეთი ა-ა
მ 1:10

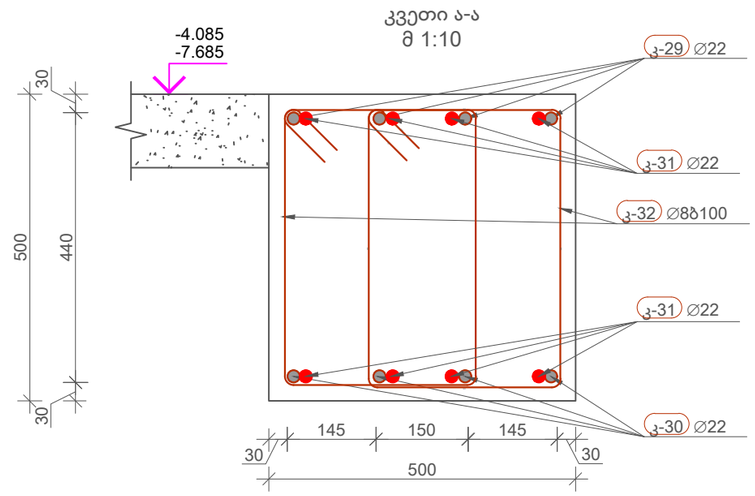

				მისამართი ADDRESS: ქ.თბილისი, ქავთარაძის ქუჩა N 23	დამკვეთი COSTUMER: ს.ს. სამედიცინო კორპორაცია ევექსი	APEX Studio 1	დახაზა DRW.BY: ნ.ბ.	კონსტ. STR.EN: ნ.ბ.	მთ.კონსტ. LED.EN: დ.ც.	მასშტაბი SCALE: ცვლადი
				პროექტი PROJECT: ცენტრალური ჰოსპიტალი	ნახაზი DRWG: კონსტრუქციული ნაწილი	პროექტის No: PROJECT No	ნახ. კოდი: DRWG. CODE	ნახაზის No: DRWG. No 202 /213			ფორმატი LAYOUT: A3
No	Date	Revision	Issued by								სტადია STATUS: 8.3
											რევიზია REVISION: R-0

კიბე 2-ის სპეციფიკაცია

პოზ	∅ [mm]	კლასი	ესკიზი [mm]	ერთ. ზომა [mm]	ერთ. წონა [kg]	რაოდ.	მთ. სიგრძე [mm]	მთ. წონა [kg]
კ-1	12	A500C	1450	1450	1.29	340	493000	437.69
კ-2	12	A500C	3200	3200	2.84	75	240000	213.08
კ-3	14	A500C	4000	4000	4.83	44	176000	212.68
კ-4	14	A500C	1000	1000	1.21	42	42000	50.75
კ-5	14	A500C	1000, 400	1400	1.69	42	58800	71.05
კ-6	14	A500C	60°, 4340, 700	5060	6.11	11	55659	67.26
კ-7	14	A500C	150°, 4380, 27°, 1700	6179	7.47	11	67971	82.14
კ-8	14	A500C	2000, 27°, 700	2700	3.26	22	59402	71.78
კ-9	14	A500C	206027°, 4533, 2600	7192	8.69	11	79111	95.6
კ-10	14	A500C	90°, 4540, 27°, 700	6140	7.42	11	67540	81.62
კ-11	14	A500C	2330, 27°, 700	3030	3.66	22	66657	80.55
კ-12	14	A500C	1180, 26°, 700	1880	2.27	33	62051	74.98
კ-13	14	A500C	60°, 4490, 27°, 900	5989	7.24	11	65884	79.62
კ-14	14	A500C	60°, 4480, 27°, 1700	6780	8.19	11	74584	90.13
კ-15	14	A500C	206027°, 4190, 2600	6849	8.28	11	75344	91.05
კ-16	14	A500C	90°, 4210, 27°, 700	5811	7.02	11	63916	77.24
კ-17	14	A500C	1120, 26°, 700	1820	2.2	44	80059	96.74
კ-18	14	A500C	60°, 4150, 27°, 900	5649	6.83	11	62140	75.09
კ-19	14	A500C	60°, 4140, 400, 27°, 1980	7121	8.6	11	78330	94.65
კ-20	14	A500C	226027°, 4190, 2600	7050	8.52	11	77552	93.72
კ-21	14	A500C	90°, 4210, 27°, 700	5811	7.02	11	63916	77.24
კ-22	14	A500C	60°, 4710, 27°, 900	6209	7.5	11	68302	82.54
კ-23	14	A500C	60°, 4700, 400, 27°, 1980	7680	9.28	11	84480	102.09
კ-24	14	A500C	2240, 27°, 700	2940	3.55	22	64679	78.16
კ-25	14	A500C	400, 2580, 27°, 700	3680	4.45	22	80956	97.83
კ-26	14	A500C	226027°, 4190, 2600	7050	8.52	11	77553	93.72
კ-27	14	A500C	90°, 4210, 27°, 700	5811	7.02	11	63916	77.24
კ-28	8	A500C	160, 50, 50	260	0.1	300	78068	30.8
კ-29	22	A500C	1561, 311	1872	5.59	16	29952	89.38
კ-30	22	A500C	1525	1525	4.55	16	24400	72.81
კ-31	22	A500C	2980	2980	8.89	16	47680	142.28
კ-32	8	A500C	460, 320, 320, 100, 100, 460	1761	0.69	120	211280	83.37

ბეტონი B25 V=21.608^3 | ჯამური წონა 3265 kg

No | Date | Revision | Issued by

ADDRESS: ქ.თბილისი, ბაგრატიონის ქუჩა N 23
PROJECT: ცენტრალიზებული ბიბლიოთეკა
COSTUMER: ს.ს. საქმეთმცოდნეო კომპანიები ეგეცხი
DRWG: კომპიუტერული ვარიანტი
PROJECT No: 203 /213
DRWG. CODE:
DRWG. No:
APEX Studio 1
DRW. BY: ნ.ბ.
STR.EN: ნ.ბ.
LED.EN: დ.ს.
LAYOUT: A3
STAGE: P.D
SCALE: 1:100
REVISION: R.0

კედლების სვეტთან
ჩამაგრების დეტალი
მ 1:20

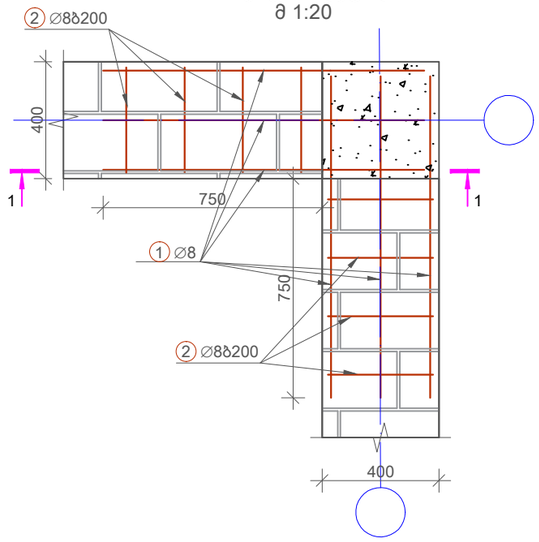

კედლების სვეტთან
ჩამაგრების დეტალი
მ 1:20

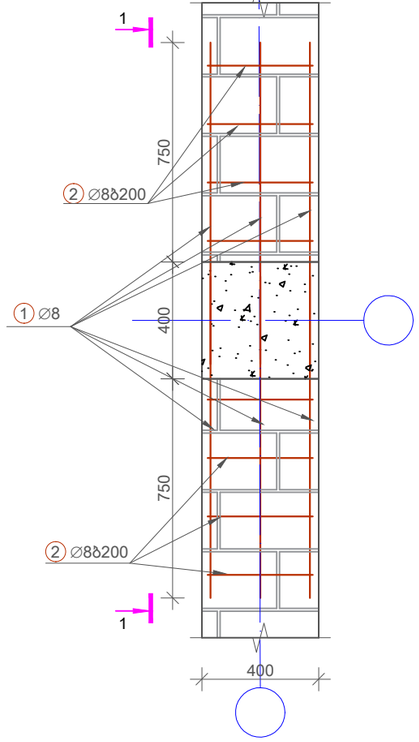

კედლების სვეტთან
ჩამაგრების დეტალი
მ 1:20

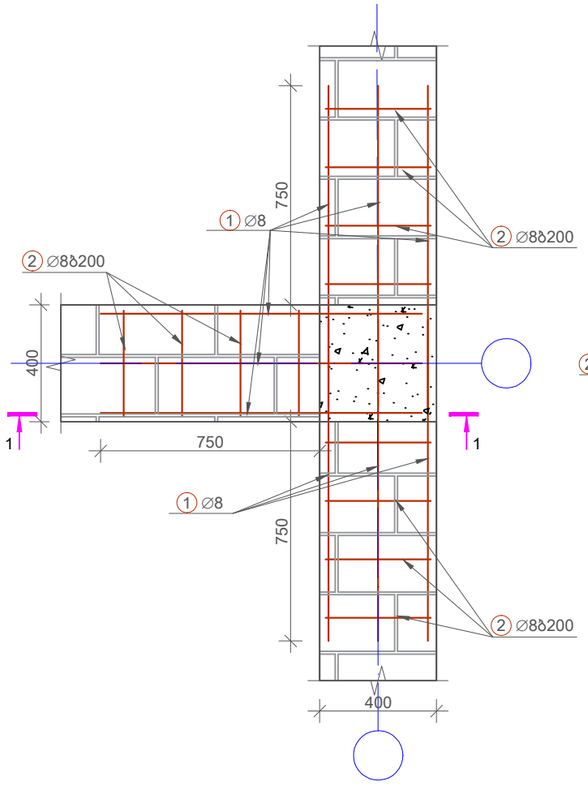

ჭრილი 1-1
მ 1:20

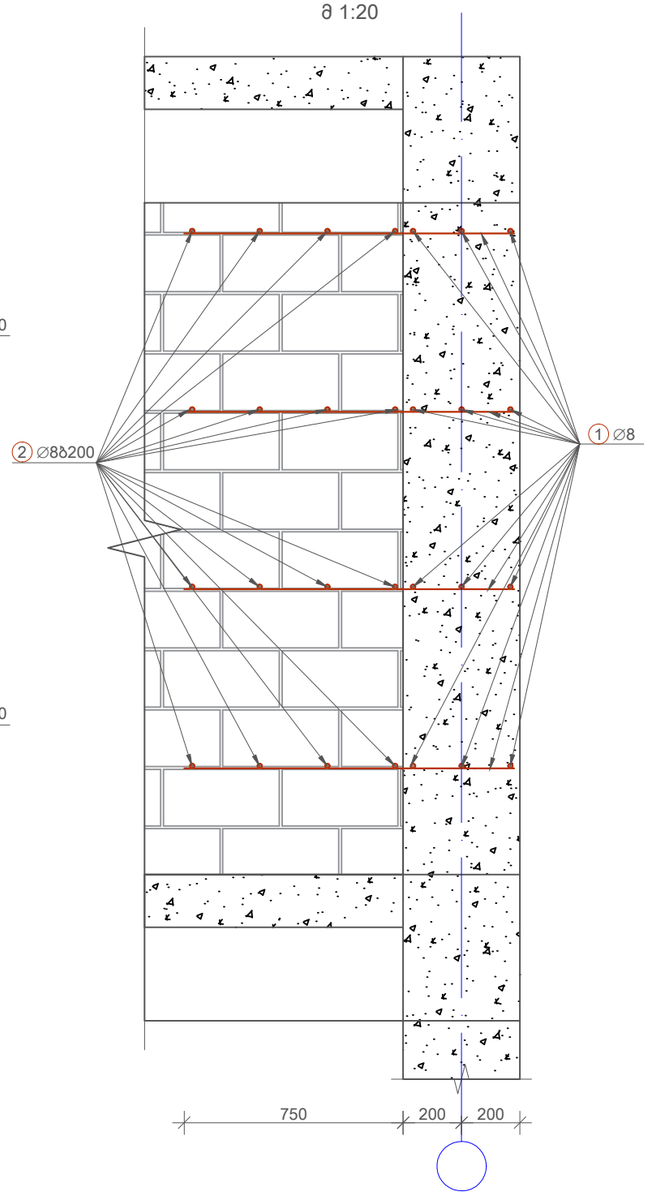

კედლების სვეტთან
ჩამაგრების დეტალი
მ 1:20

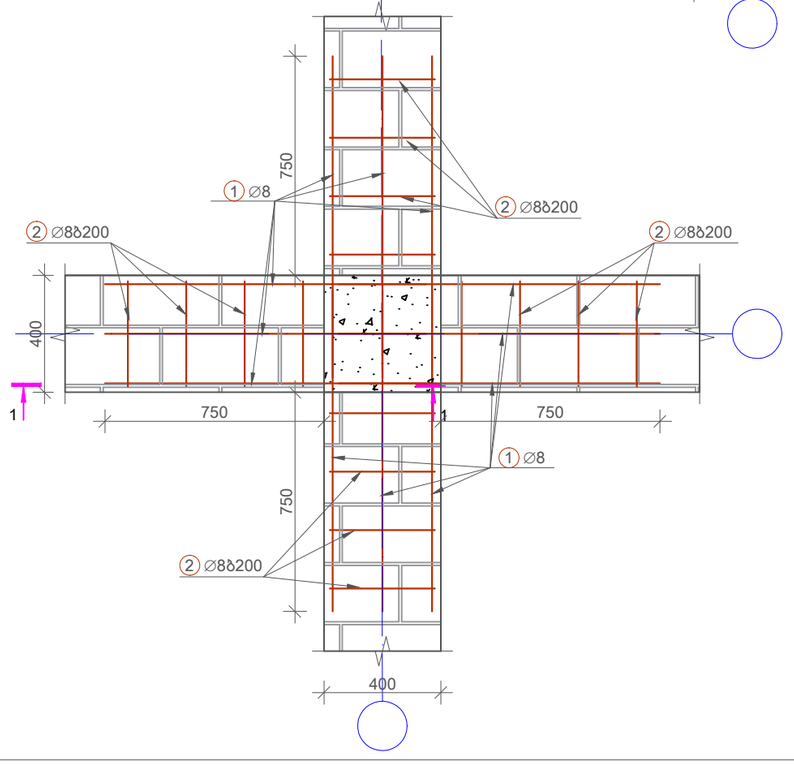

კედლის წყობის სვეტთან შეერთების კვანძების სპეციფიკაცია ყველა სართულისთვის

პოზ	∅ [mm]	კლასი	ესკიზი [mm]	ერთ. ზომა [mm]	ერთ. წონა [kg]	რაოდ.	მთ. სიგრძე [mm]	მთ. წონა [kg]
1	8	A500C	1000	1000	0.39	1560	1559786	615.47
2	8	A500C	340	340	0.13	2080	707200	279.05
ჯამური წონა 895 kg								

No	Date	Revision	Issued by

მისამართი ADDRESS: ქ.თბილისი, ჭავჭავაძის ქუჩა N 23

პროექტი PROJECT: ცენტრალური ჰოსპიტალი

დამკვეთი COSTUMER: ს.ს. სამედიცინო კორპორაცია ევექსი

ნახაზი DRWG: კონსტრუქციული ნაწილი

APEX Studio 1

პროექტის No	ნახ. კოდი	ნახაზის No
PROJECT No	DRWG. CODE	DRWG. No
		204 /213

დახაზა DRW.BY	კონსტრ. STR.EN	მთ.კონსტრ. LED.EN	მასშტაბი SCALE
ნ.ბ.	ნ.ბ.	დ.ც.	ცვლებადი

ფორმატი LAYOUT A3

სტადია STATUS მ.პ

რევიზია REVISION R-0

ზღუდარის მოწყობის გეგმა
მ 1:20

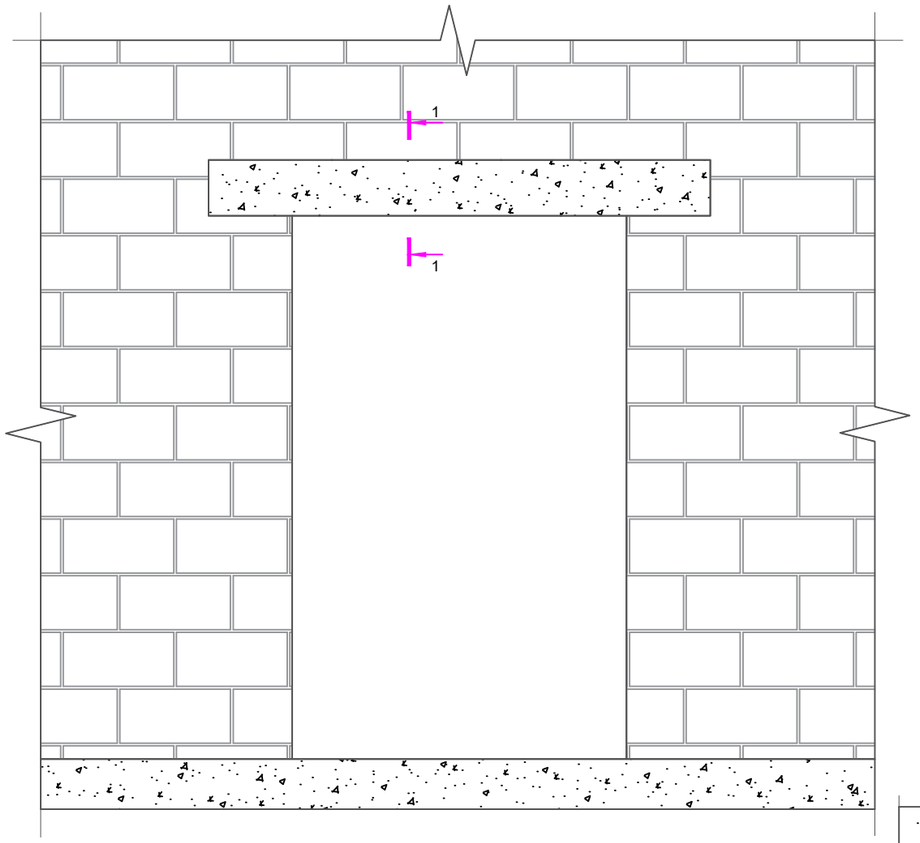

ჭრილი 1-1
მ 1:10

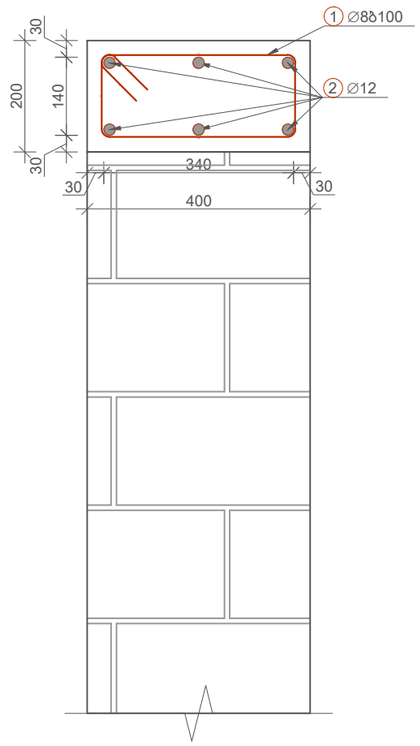

ტიხრის ჩამაგრების დეტალი
მ 1:10

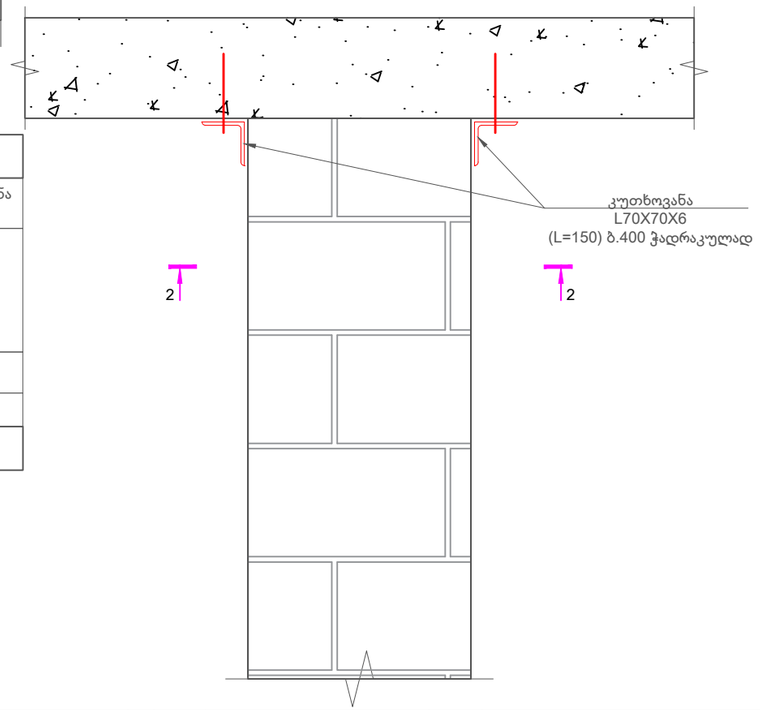

ტიხრის ჩამაგრების დეტალი
მ 1:10

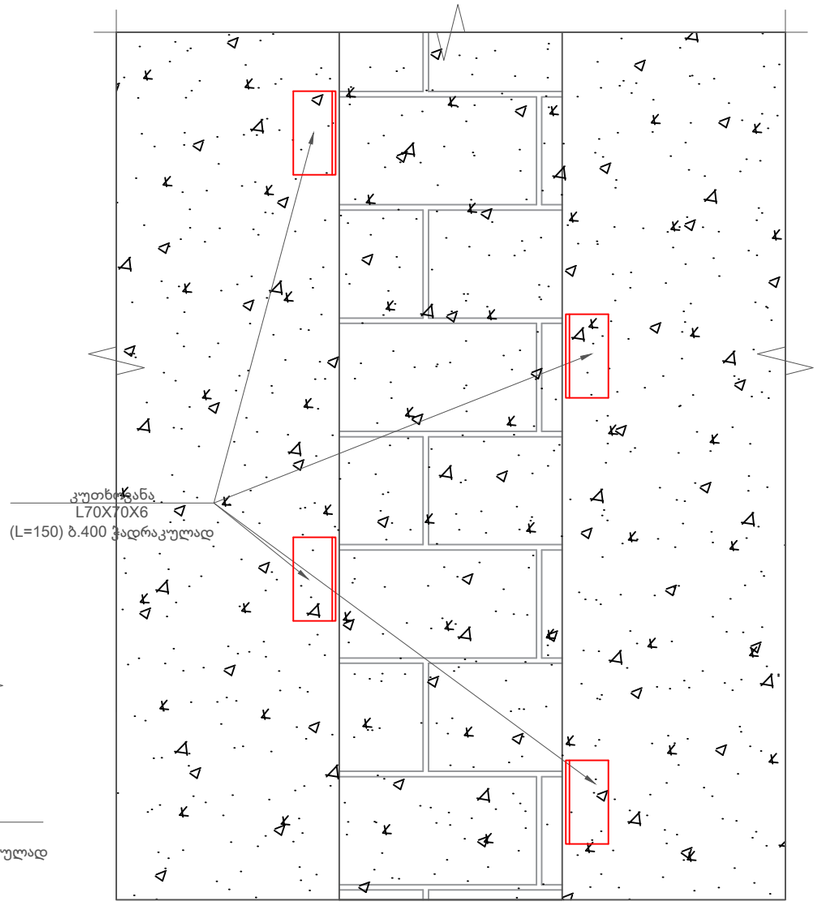

სპეციფიკაციები მოცემულია ერთი გრძივი მეტრისთვის								
პოზ	∅ [mm]	კლასი	ესკიზი [mm]	ერთ. ზომა [mm]	ერთ. წონა [kg]	რაოდ.	მთ. სიგრძე [mm]	მთ. წონა [kg]
①	8	A500C	347; 147; 96; 96; 147; 347	1172	0.46	10	11720	4.62
②	12	A500C	1000	1000	0.89	6	6000	5.33
ჯამური წონა 10 kg								
სპეციფიკაციები მოცემულია ერთი გრძივი მეტრისთვის L70X70X6 L=0.4მ 2.56კგ.								

No	Date	Revision	Issued by

მისამართი ADDRESS: ქ.თბილისი, ქავთარაძის ქუჩა N 23

პროექტი PROJECT: ცენტრალური ჰოსპიტალი

დამკვეთი COSTUMER: ს.ს. სამედიცინო კორპორაცია ევექსი

ნახაზი DRWG: კონსტრუქციული ნაწილი

APEX Studio 1

პროექტის No	ნახ. კოდი	ნახაზის No
PROJECT No	DRWG. CODE	DRWG. No
		205 /213

დახაზა DRW.BY	კონსტ. STR.EN	მთ. კონსტ. LED.EN	მასშტაბი SCALE
ნ.ბ.	ნ.ბ.	დ.გ.	ცვლადი

ფორმატი LAYOUT A3

სტატუსი STATUS 9.3

რევიზია REVISION R-0

სარტყელის მარკირების გეგმა -2.35 ნიშნულზე
მ 1:150

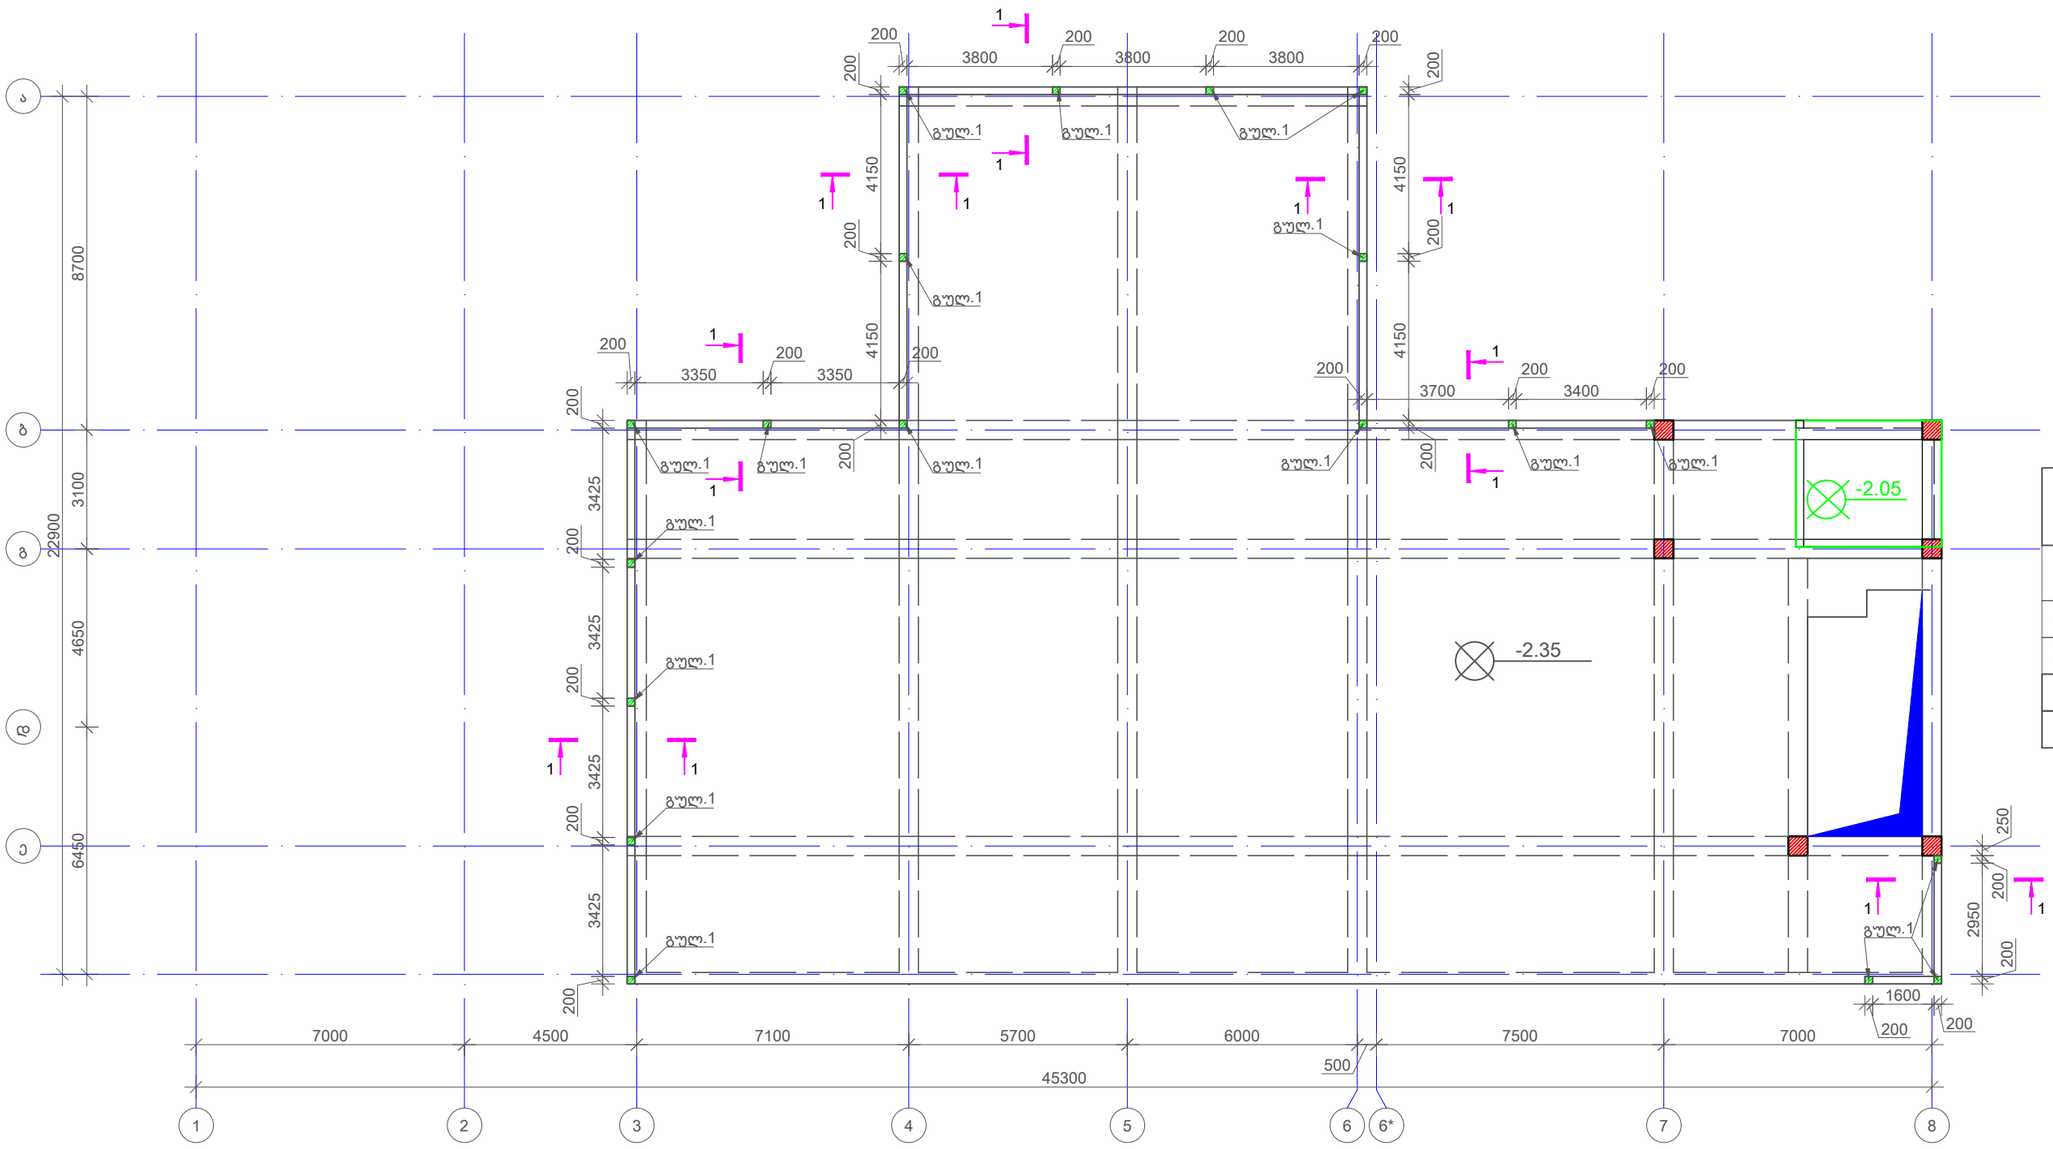

გულარისა და სარტყელის სპეციფიკაციის ჯამური ამოკრება -2.35 ნიშნულზე

კლასი	∅ [mm]	მთ. სიგრძე [mm]	მთ. წონა [kg]
A500C	8	325183	128.31
A500C	12	384457	341.33

არმატურის ჯამური წონა 470კგ

ბეტონი B25 V=2.70მ^3

No	Date	Revision	Issued by

მისამართი ADDRESS: ქ.თბილისი, ქავთარაძის ქუჩა N 23

დამკვეთი COSTUMER: ს.ს. სამედიცინო კორპორაცია ევექსი

პროექტი PROJECT: ცენტრალური საავადმყოფო

ნახაზი DRWG: კონსტრუქციული ნაწილი

APEX Studio 1

დახაზა DRW.BY	კონსტ. STR.EN	მთ.კონსტ LED.EN	მასშტაბი SCALE
ნ.ბ.	ნ.ბ.	დ.ც.	ცვლილება

ფორმატი LAYOUT A3 | სტადია STATUS 8.3 | რევიზია REVISION R-0

პროექტის No	ნახ. კოდი	ნახაზის No
PROJECT No	DRWG. CODE	DRWG. No
		206 /213

კვეთი 1-1
მ. 1:20

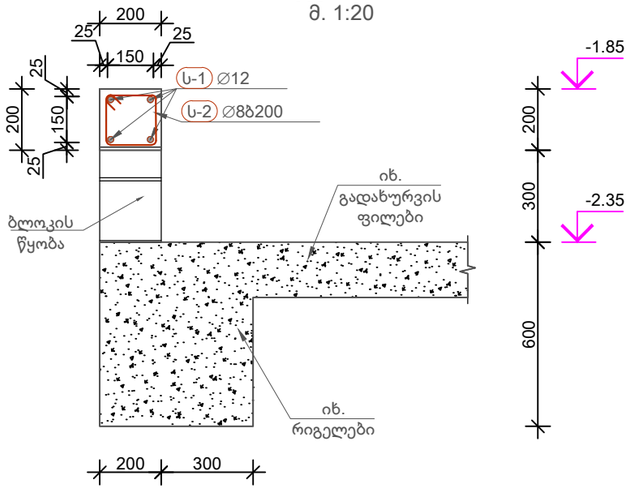

გულარი 1 (19 ცალი)
მ. 1:20

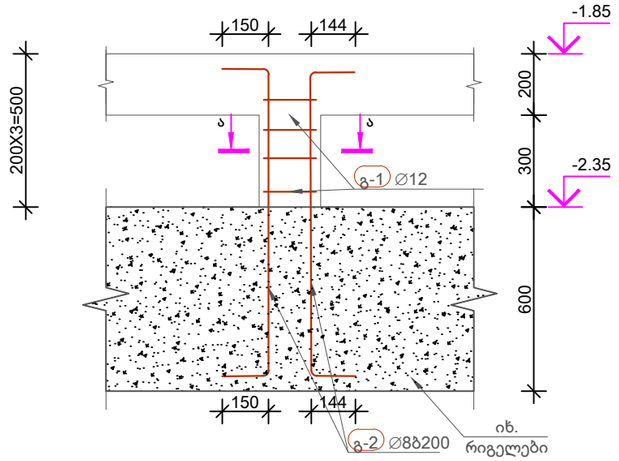

კვეთი ა-ა
მ 1:10

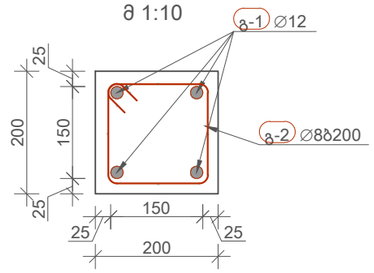

გულარისა და სარტყელის სპეციფიკაცია -2.35 ნიშნულზე

პოზ	∅ [mm]	კლასი	ესკიზი [mm]	ერთ. ზომა [mm]	ერთ. წონა [kg]	რაოდ.	მთ. სიგრძე [mm]	მთ. წონა [kg]
გ-1	12	A500C	150 / 1000 / 150	1301	1.15	76	98857	87.77
გ-2	8	A500C	170 / 170 / 170 / 50 / 50 / 170	780	0.31	76	59280	23.39
ს-1	12	A500C	1050	1050	0.93	272	285600	253.56
ს-2	8	A500C	170 / 50 / 50 / 170 / 170 / 170	780	0.31	341	265903	104.92

ბეტონი B25 V=2.70მ^3 | ჯამური წონა 470 kg

No	Date	Revision	Issued by

მისამართი ADDRESS: ქ.თბილისი, ჭავჭავაძის ქუჩა N 23

დამკვეთი COSTUMER: ს.ს. სამედიცინო კორპორაცია ევექსი

პროექტი PROJECT: ცენტრალური საავადმყოფო

ნახაზი DRWG: კონსტრუქციული ნაწილი

APEX Studio 1

დახაზა DRW.BY	კონსტ. STR.EN	მთ.კონსტ LED.EN	მასშტაბი SCALE
ნ.ბ.	ნ.ბ.	დ.ც.	ცალსახად

ფორმატი LAYOUT A3

სტადია STATUS მ.პ

ვერსია REVISION R-0

პროექტის No	ნახ. კოდი	ნახაზის No
PROJECT No	DRWG. CODE	DRWG. No
		207 /213

სარტყელის მარკირების გეგმა +0.47 ნიშნულზე
მ 1:75

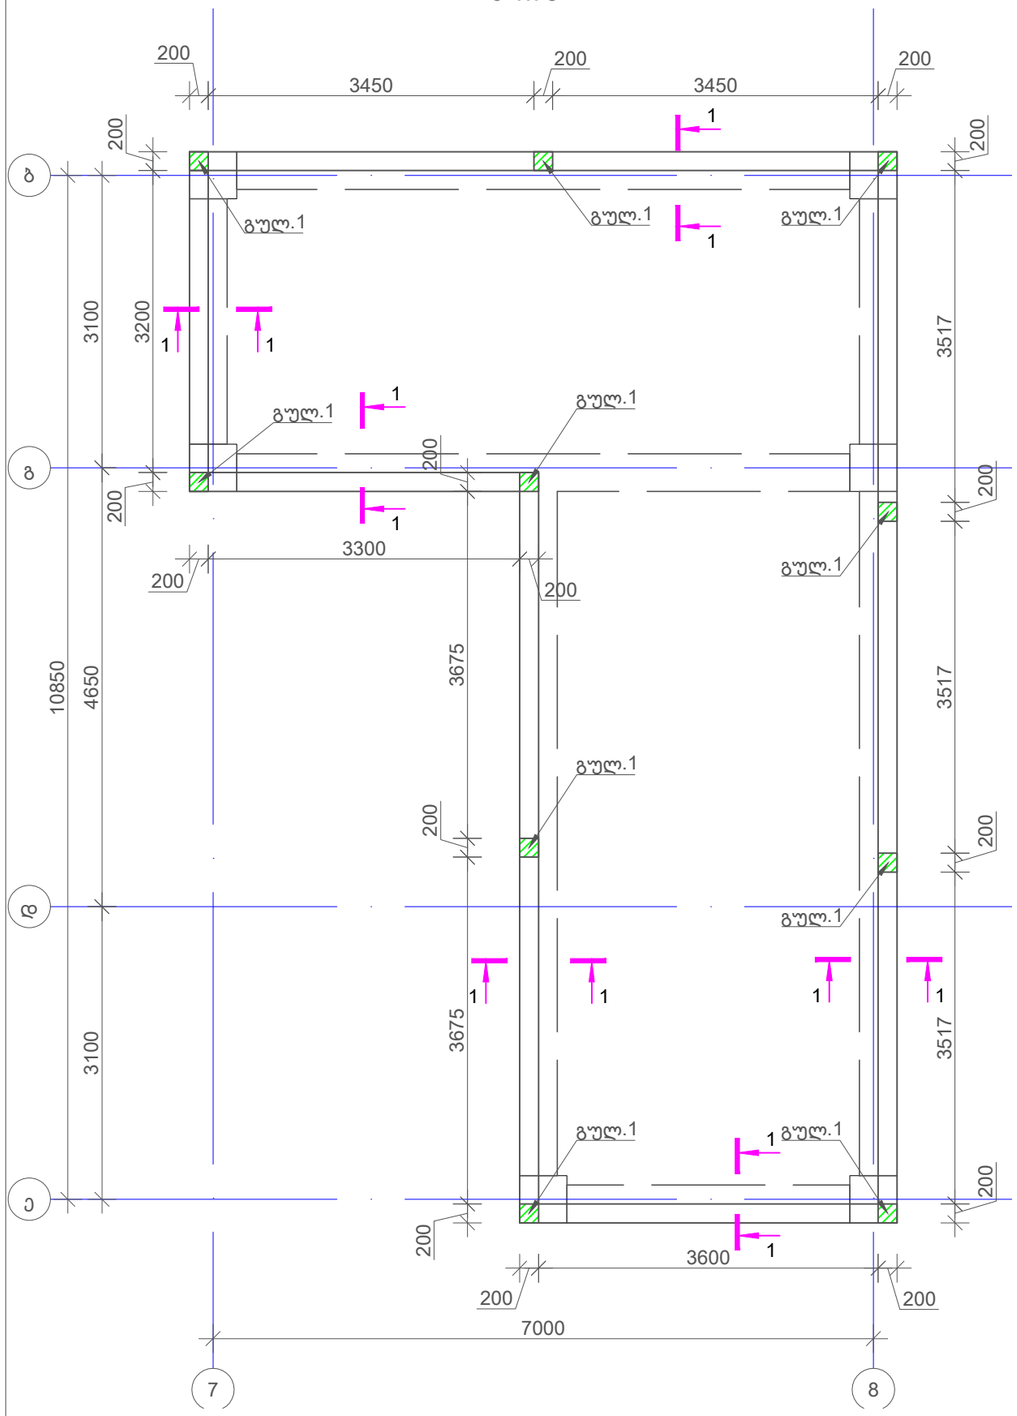

კვეთი 1-1
მ. 1:20

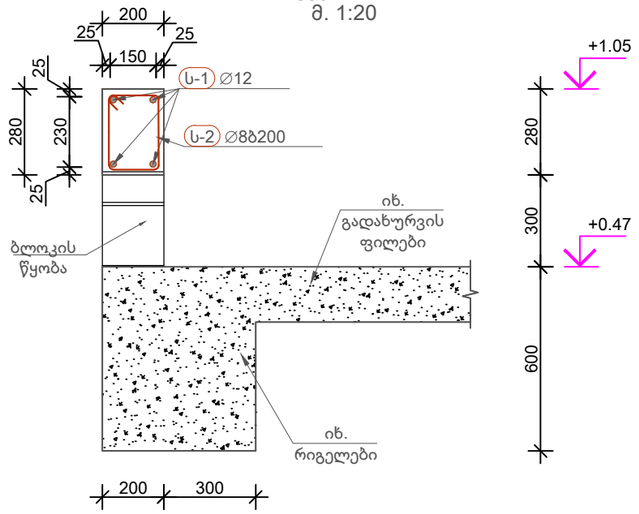

გულარი 1 (10 ცალი)
მ. 1:20

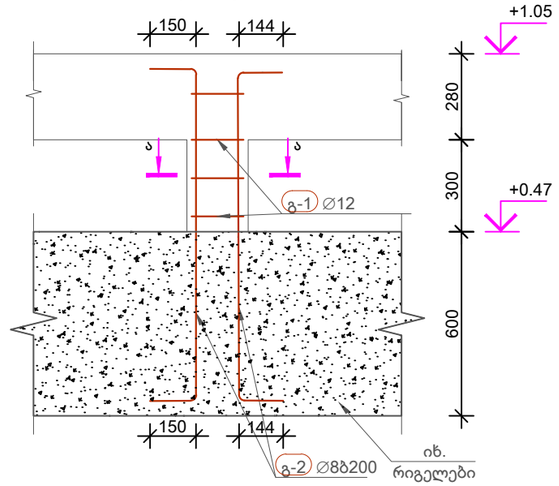

გულარისა და სარტყელის სპეციფიკაცია +0.47 ნიშნულზე

პოზ	∅ [mm]	კლასი	ესკიზი [mm]	ერთ. ზომა [mm]	ერთ. წონა [kg]	რაოდ.	მთ. სიგრძე [mm]	მთ. წონა [kg]
გ-1	12	A500C	150 / 1080 / 150	1381	1.23	40	55230	49.03
გ-2	8	A500C	170 / 170 / 170 / 50 / 50	780	0.31	40	31200	12.31
ს-1	12	A500C	1050	1050	0.93	152	159600	141.7
ს-2	8	A500C	250 / 170 / 170 / 50 / 50 / 250	940	0.37	186	174809	68.98
ბეტონი B25 V=2.20მ^3					ჯამური წონა 272 kg			

გულარისა და სარტყელის სპეციფიკაციის ჯამური ამოკრება +0.47 ნიშნულზე

კლასი	∅ [mm]	მთ. სიგრძე [mm]	მთ. წონა [kg]
A500C	8	206009	81.29
A500C	12	214830	190.73
არმატურის ჯამური წონა 280კგ			
ბეტონი B25 V=2.20მ^3			

კვეთი ა-ა
მ 1:10

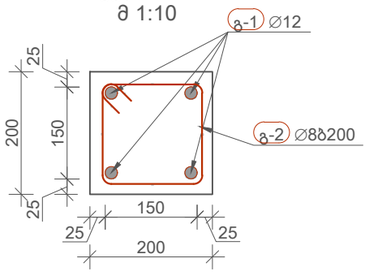

No	Date	Revision	Issued by

მისამართი ADDRESS: ქ.თბილისი, ჭავჭავაძის ქუჩა N 23

პროექტი PROJECT: ცენტრალური საავადმყოფო

დამკვეთი COSTUMER: ს.ს. სამედიცინო კორპორაცია ევექსი

ნახაზი DRWG: კონსტრუქციული ნაწილი

APEX Studio 1

პროექტის No	ნახ. კოდი	ნახაზის No
PROJECT No	DRWG. CODE	DRWG. No
		208 /213

დახაზა DRW.BY	კონსტ. STR.EN	მთ.კონსტ LED.EN	მასშტაბი SCALE
ნ.ბ.	ნ.ბ.	დ.ც.	ცვლებადი

ფორმატი LAYOUT A3

სტადია STATUS მ.პ

რევიზია REVISION R-0

გარე კიბეებისა და პანდუსების განლაგების გეგმა გეგმა -9.40 ნიშნულზე
მ 1:150

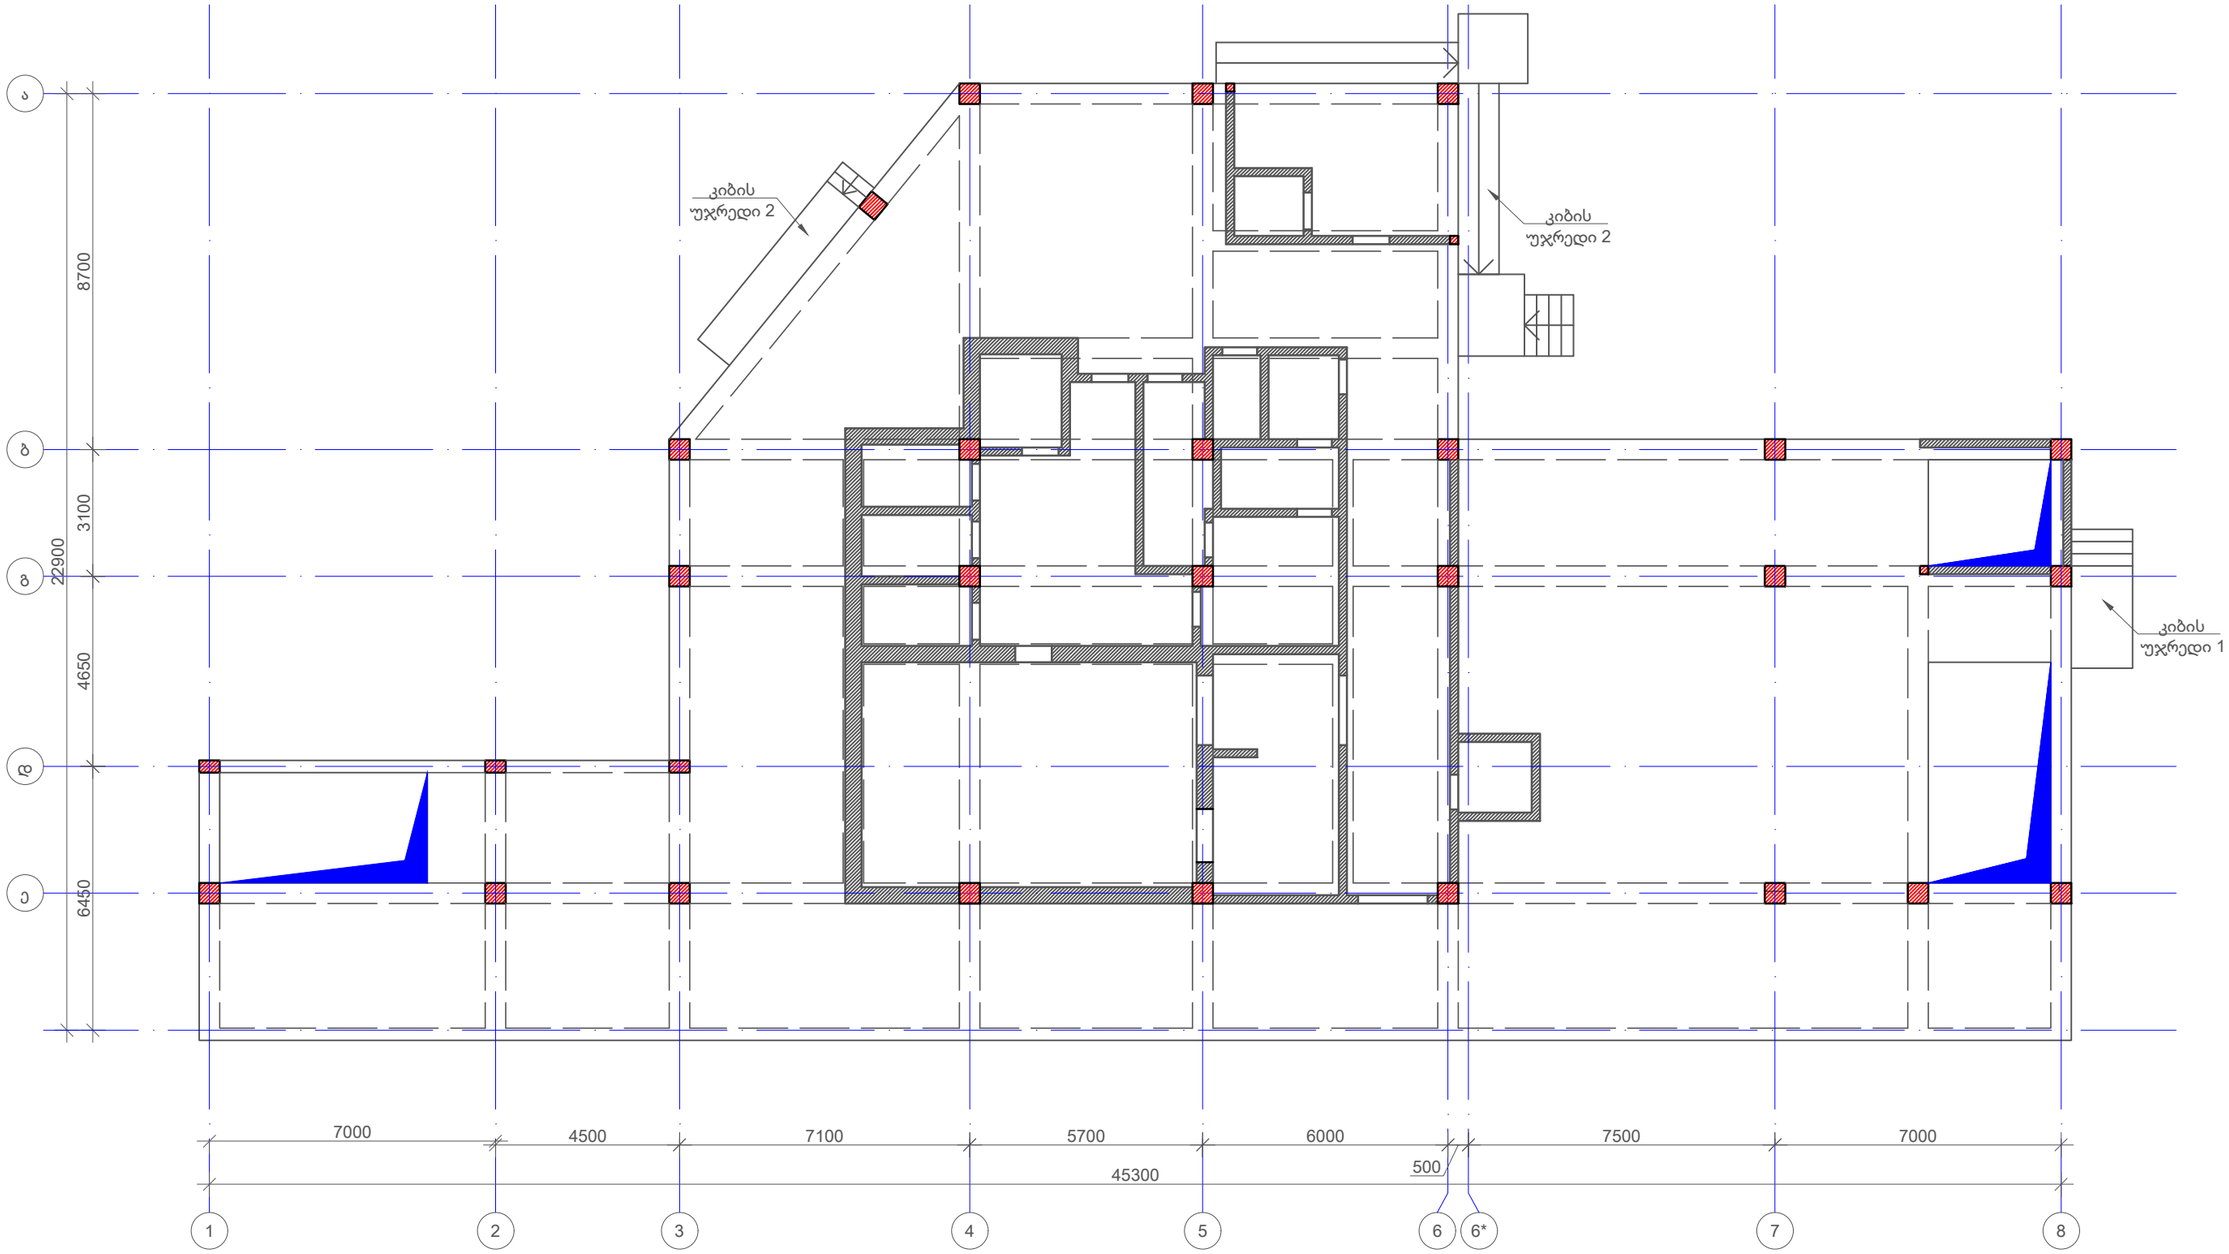

გარე კიბე და პანდუსების ჯამური ამოკრება			
კლასი	∅ [mm]	მთ. სიგრძე [mm]	მთ. წონა [kg]
A500C	10	923723	569.51
ბეტონი B25 V=10.10მ^3			

No	Date	Revision	Issued by

მისამართი
ADDRESS
ქ.თბილისი, ჭავჭავაძის ჭიშა N 23

დამკვეთი
COSTUMER
ს.ს. სამედიცინო კორპორაცია ევექსი

პროექტი
PROJECT
ცენტრალური საავადმყოფო

ნახაზი
DRWG
კონსტრუქციული ნაწილი

APEX Studio 1

დახაზა DRW.BY	კონსტ. STR.EN	მთ.კონსტ LED.EN	მასშტაბი SCALE
ნ.ბ.	ნ.ბ.	დ.ც.	ცვლადი

დაფინძლი LAYOUT A3

სტადია STATUS P.3

რევიზია REVISION R-0

პროექტის No	ნახ. კოდი	ნახაზის No
PROJECT No	DRWG. CODE	DRWG. No
		209 /213

კიბის უჯრედი 1
მ 1:30

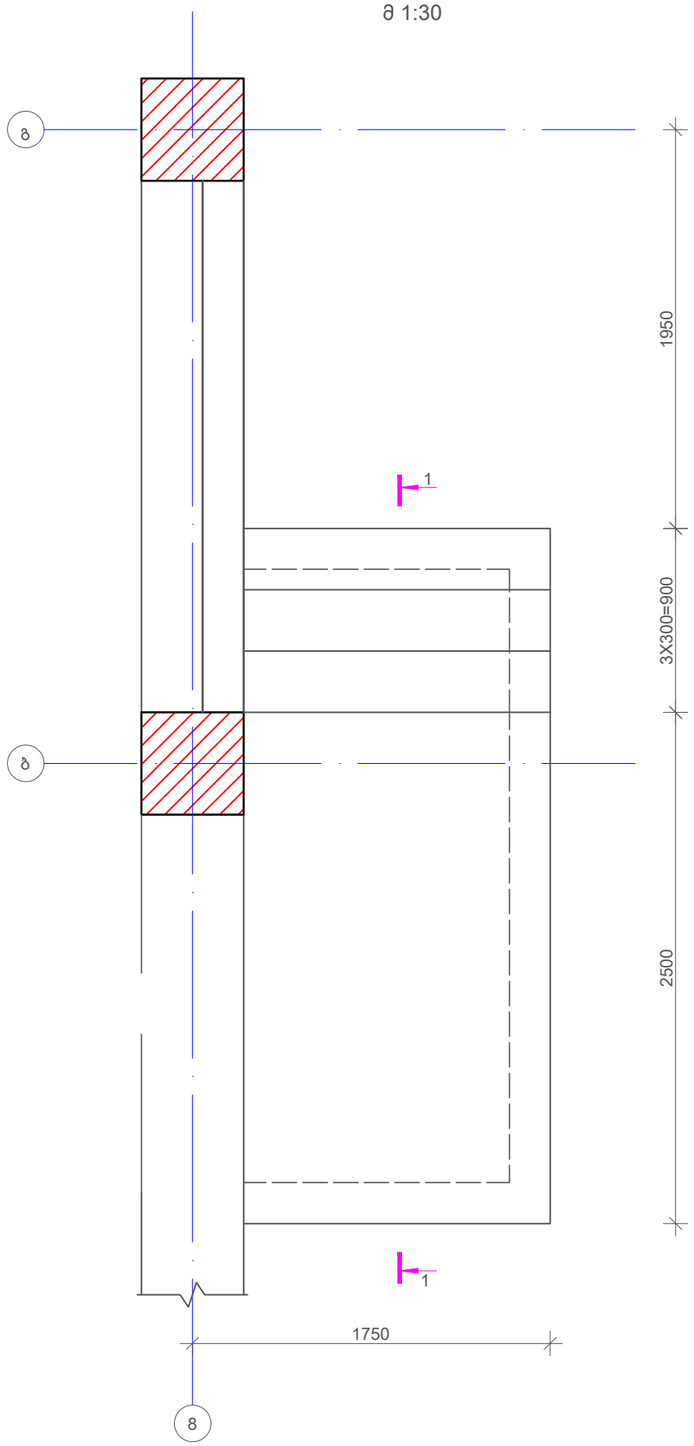

კვეთი 1-1
მ 1:30

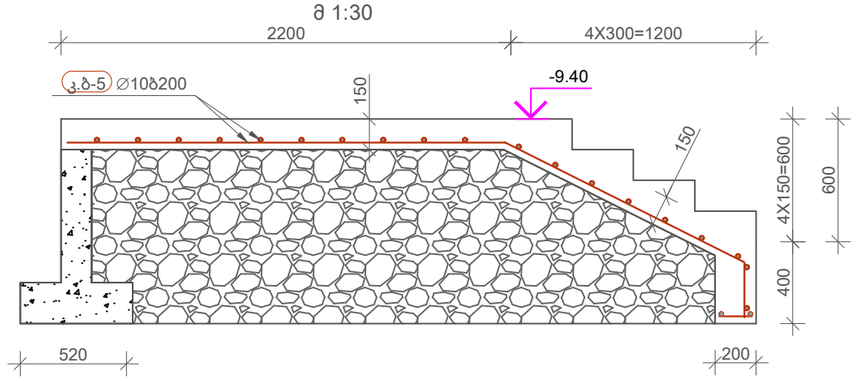

კიბის უჯრედი 1-ის არმირების სპეციფიკაცია

პოზ	∅ [mm]	კლასი	ესკიზი [mm]	ერთ. ზომა [mm]	ერთ. წონა [kg]	რაოედ.	მთ. სიგრძე [mm]	მთ. წონა [kg]
კ.ბ-5	10	A500C	დაიჭრას ადგილზე	-	-	-	35000	21.58
ბეტონი b25 V=1.1მ^3			ჯამური წონა 22 kg					

No	Date	Revision	Issued by								

მისამართი ADDRESS: ქ.თბილისი, ჭავჭავაძის ქუჩა N 23

დამკვეთი COSTUMER: ს.ს. სამედიცინო კორპორაცია ევექსი

პროექტი PROJECT: ცენტრალური საავადმყოფო

ნახაზი DRWG: კონსტრუქციული ნაწილი

APEX Studio 1

პროექტის No	ნახ. კოდი	ნახაზის No
PROJECT No	DRWG. CODE	DRWG. No
		210 /213

დახაზა DRW.BY	კონტრ. STR.EN	მთ.კონტრ LED.EN	მასშტაბი SCALE
ნ.ბ.	ნ.ბ.	დ.ც.	ცვლადი

ფორმატი LAYOUT A3

სტატუსი STATUS მ.პ

რევიზია REVISION R-0

No	Date	Revision	Issued by

ADDRESS	διεύθυνση
ქალაქი, ქუჩა ნომერი ქუჩა N 23	
PROJECT	პროექტი
DRWG	ნახაზი
COSTUMER	დამკვეთი
ს.ს. სამშენებლო კომპანია ქალაქი 3303ქუჩა	

PROJECT No	პროექტის No
DRWG. CODE	ნახ. ჯგუფი
DRWG. No	ნახაზის No
211 /213	

DRW BY	დახაზა
STR.EN	კონსტ.ნაწ.
LED EN	ხელ. ნაწ.
LAYOUT	განლაგება
A3	
SCALE	მასშტაბი
1:40	

APEX Studio 1

STATUS	სტატუსი
8.3	
REVISION	რედაქცია
R.0	

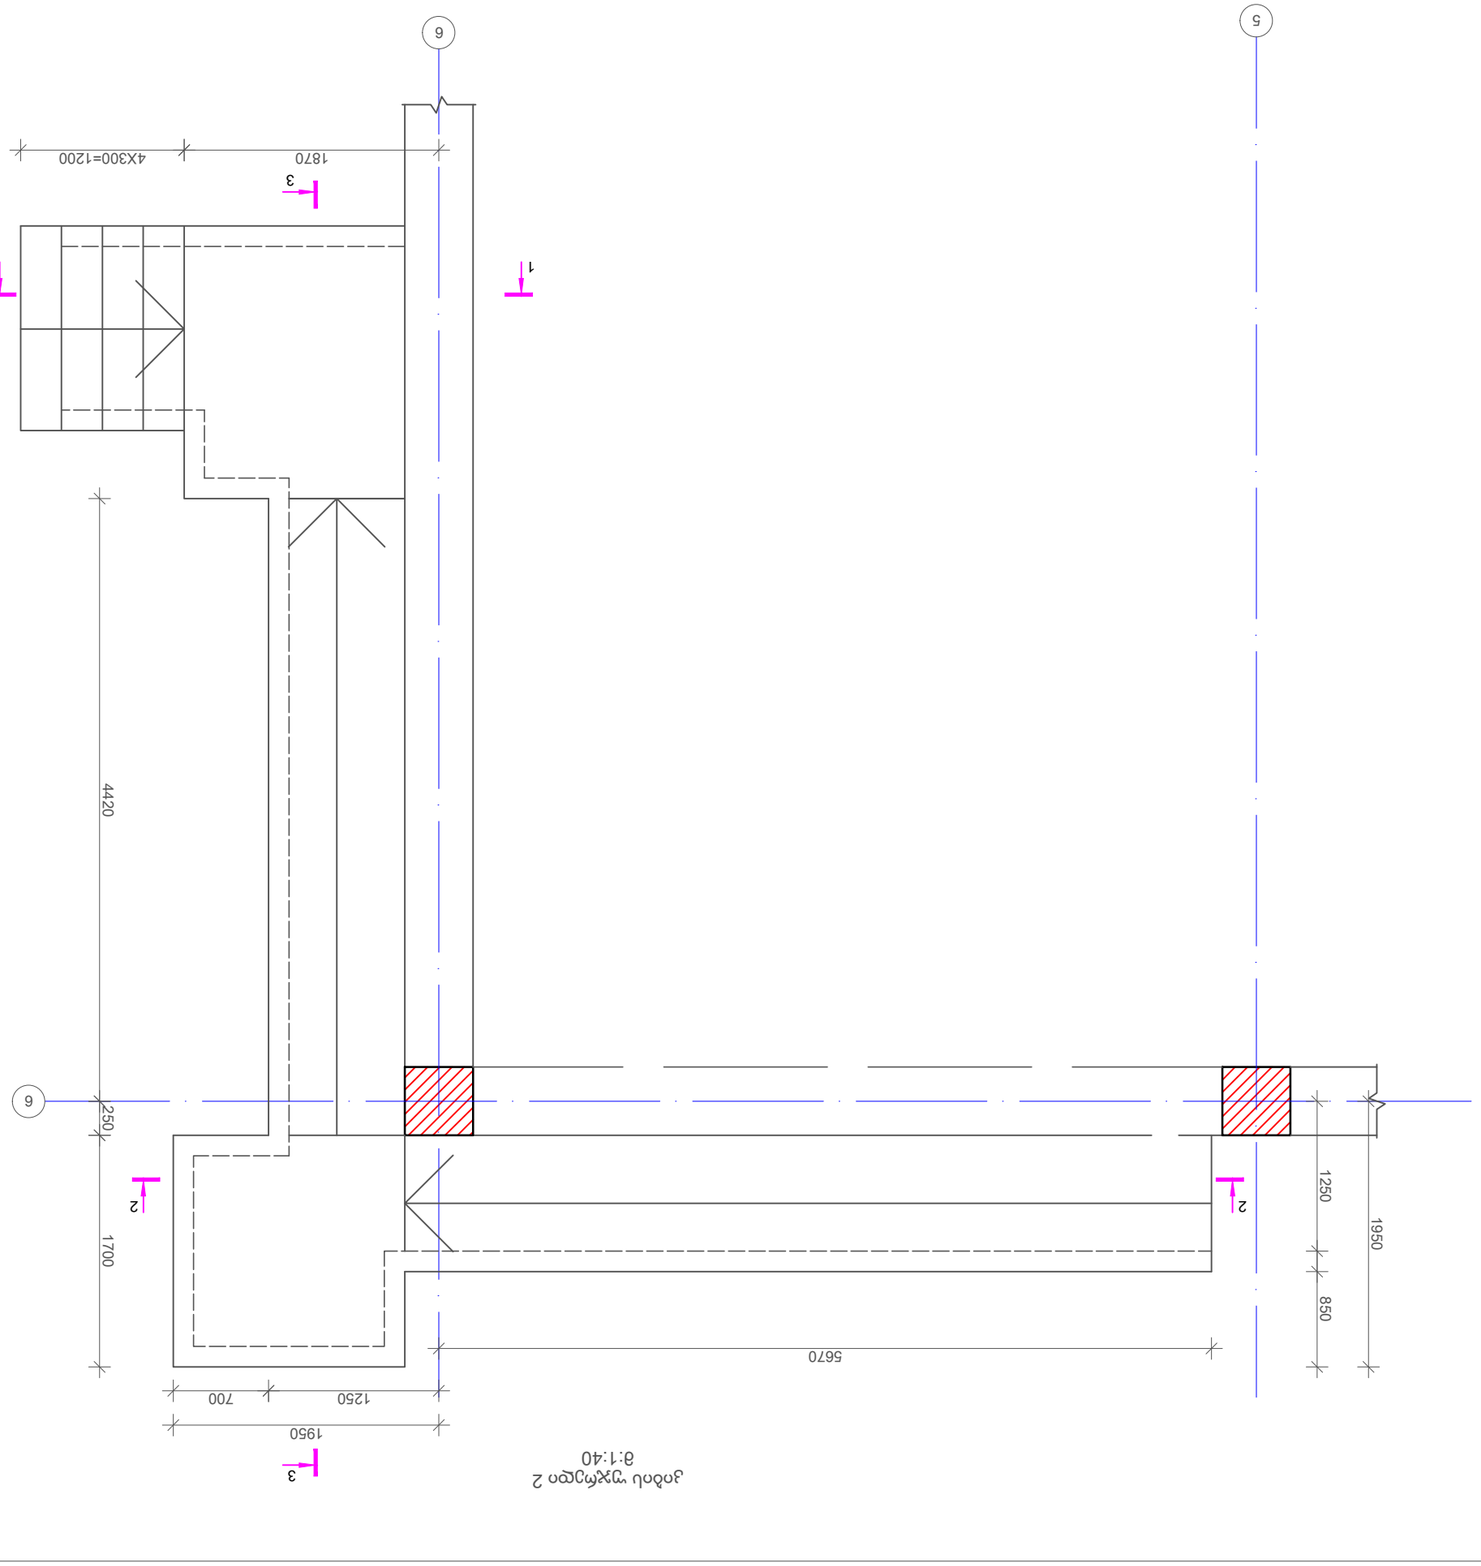

ვენტილაციის ოთახის 2 გეგმა
მ 1:40

კვეთი 1-1
მ 1:20

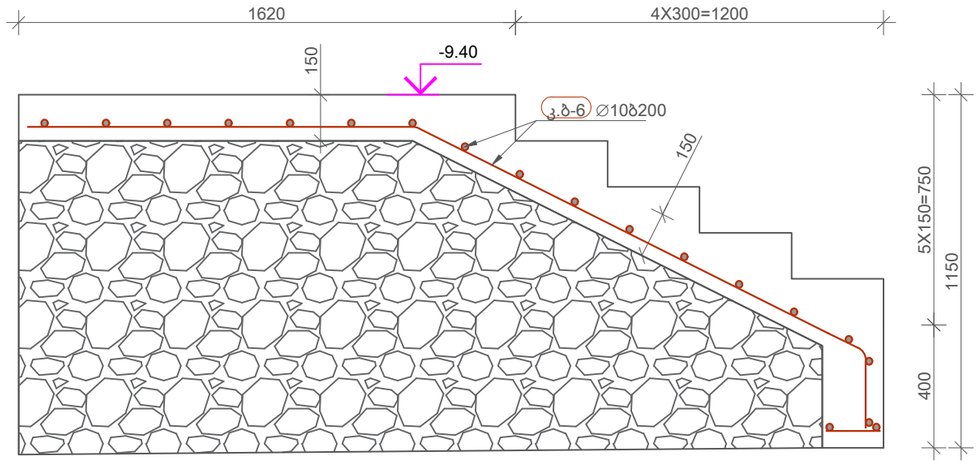

კიბის უჯრედი 2-ის არმირების სპეციფიკაცია

პოზ	∅ [mm]	კლასი	ესკიზი [mm]	ერთ. ზომა [mm]	ერთ. წონა [kg]	რაოდ.	მთ. სიგრძე [mm]	მთ. წონა [kg]
კ.ბ-6	10	A500C	დაიჭრას ადგილზე	-	-	-	200000	123.31
ბეტონი b25 V=3მ^3			ჯამური წონა 123 kg					

კვეთი 2-2
მ 1:30

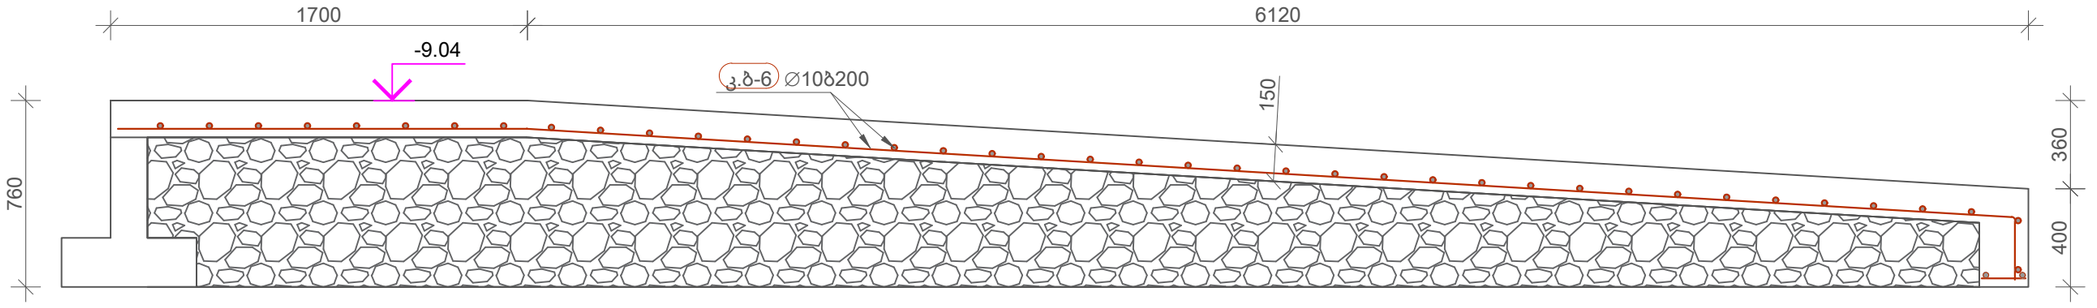

კვეთი 3-3
მ 1:30

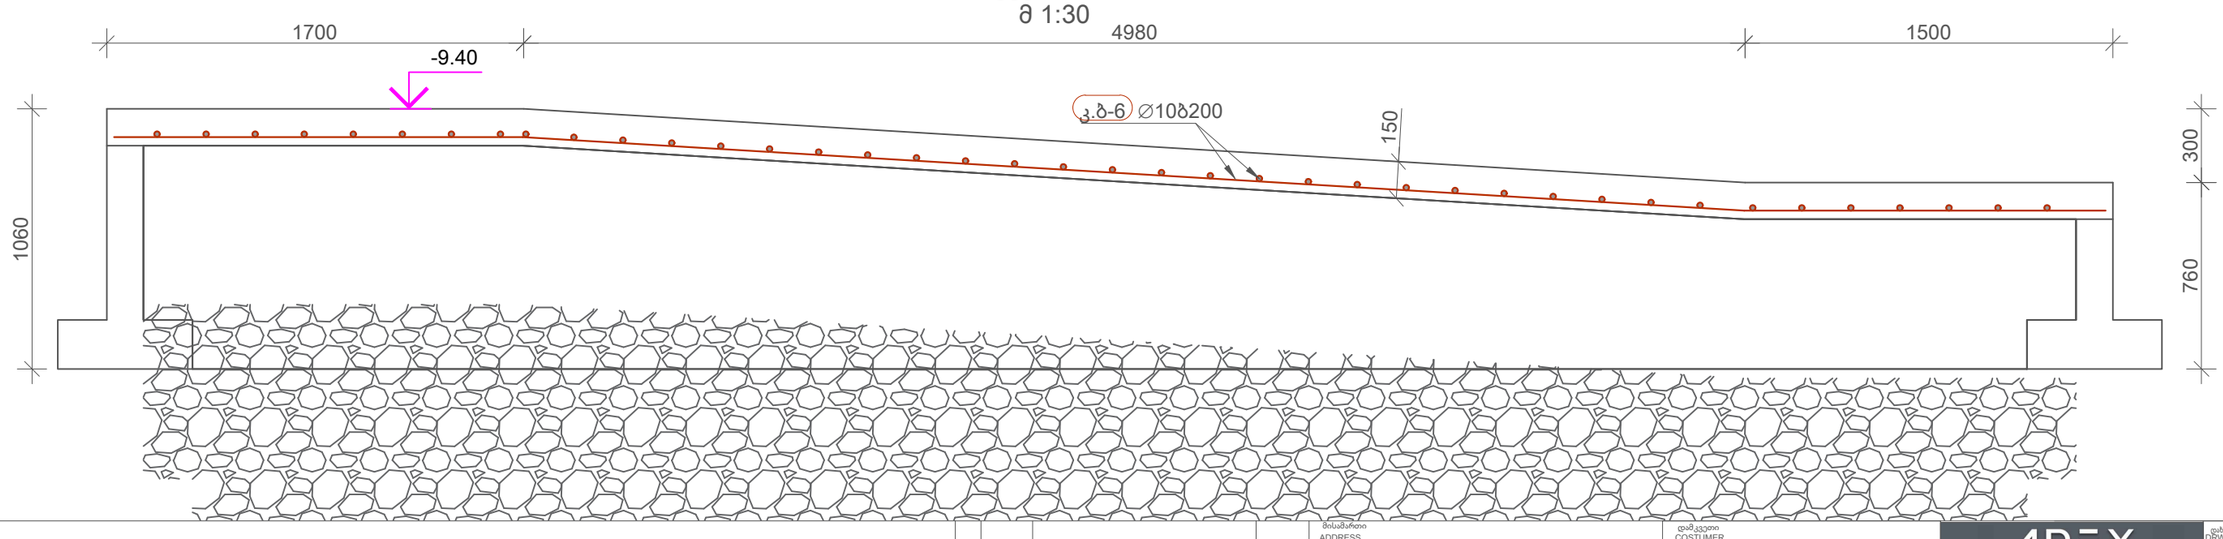

No	Date	Revision	Issued by

მისამართი ADDRESS: ქ.თბილისი, ქავთარაძის ჭუჭა N 23

დამკვეთი COSTUMER: ს.ს. სამედიცინო კორპორაცია ევექსი

პროექტი PROJECT: ცენტრალური ჰოსპიტალი

ნახაზი DRWG: კონსტრუქციული ნაწილი

APEX Studio 1

პროექტის No	ნახ. კოდი	ნახაზის No
PROJECT No	DRWG. CODE	DRWG. No
		212 /213

დახაზა DRW.BY	კონსტ. STR.EN	მთ.კონსტ. LED.EN	მასშტაბი SCALE
ნ.ბ.	ნ.ბ.	დ.გ.	ცვლებადი

ფორმატი LAYOUT A3

სტატუსი STATUS 0.3

რევიზია REVISION R-0

კიბის უჯრედი 3
მ:1:40

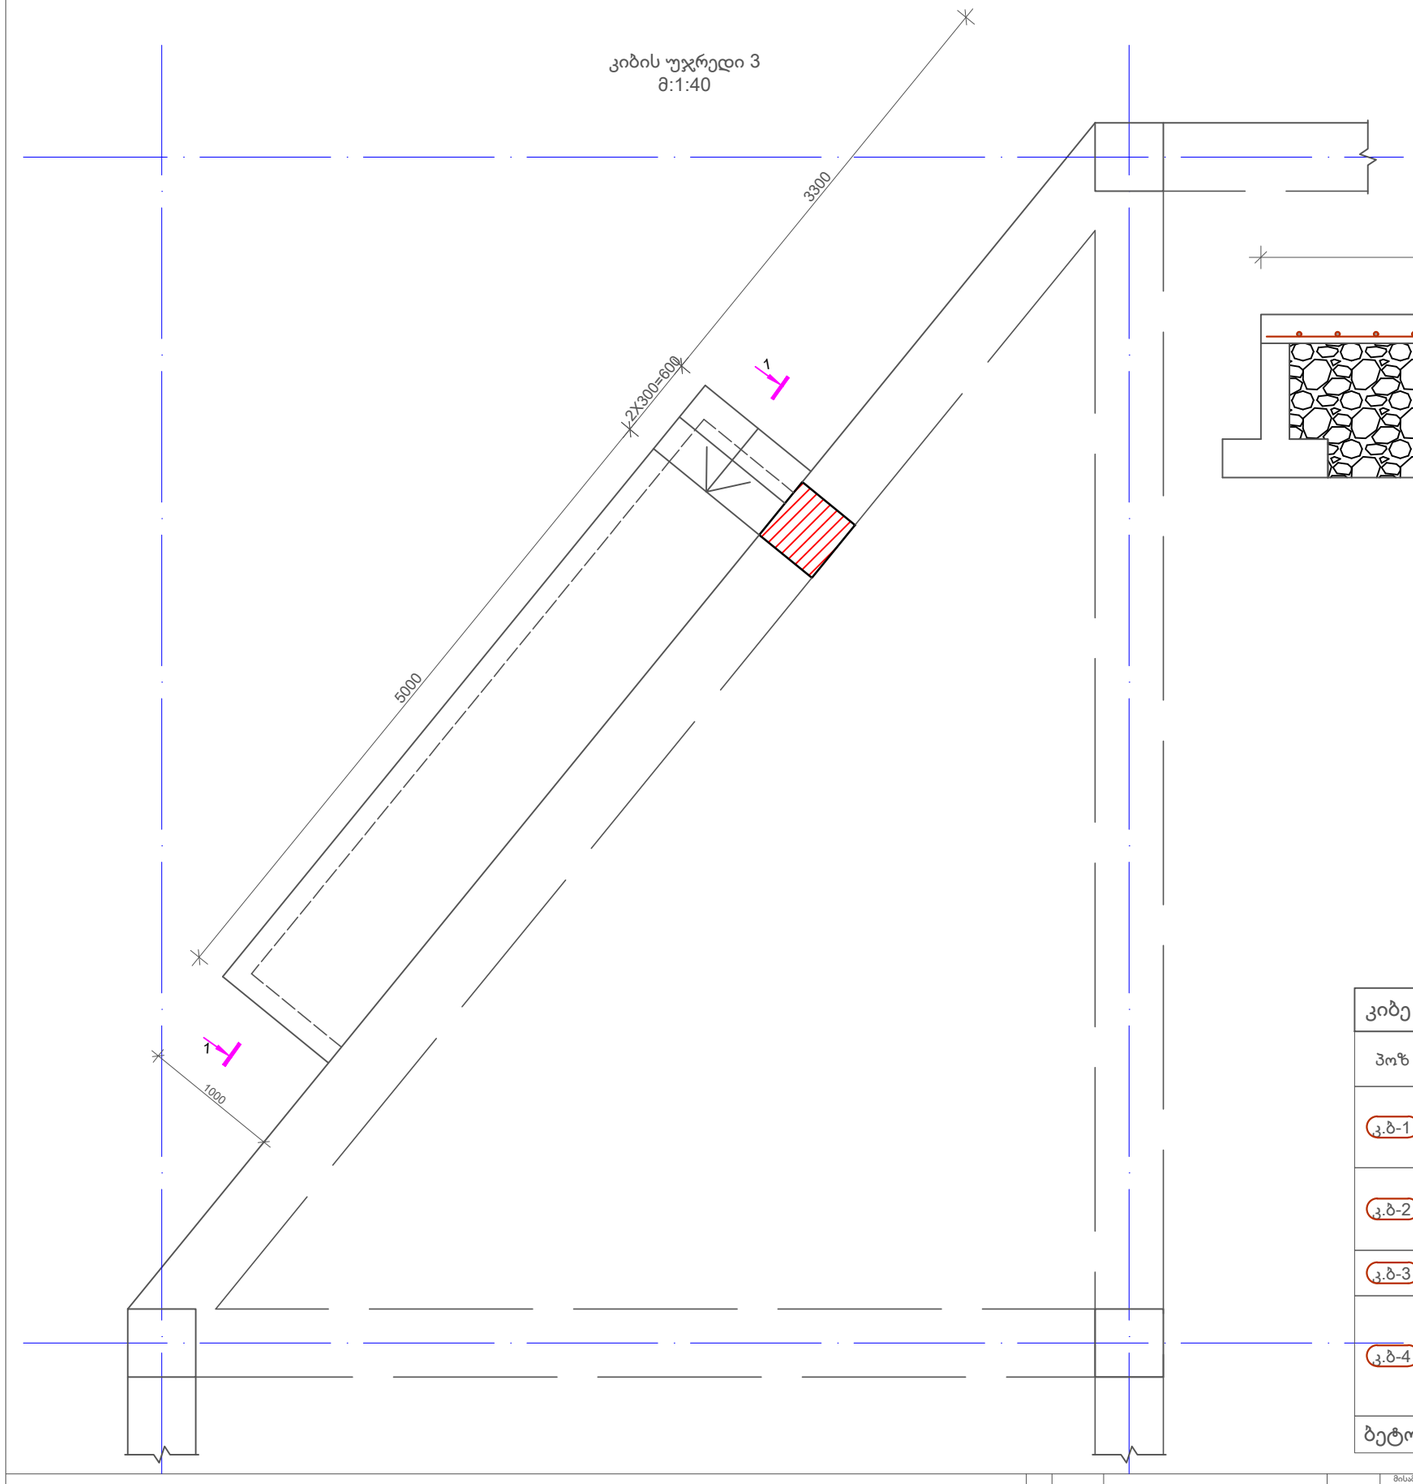

კიბის უჯრედი 3-ის არმირების სპეციფიკაცია

პოზ	∅ [mm]	კლასი	ესკიზი [mm]	ერთ. ზომა [mm]	ერთ. წონა [kg]	რაოედ.	მთ. სიგრძე [mm]	მთ. წონა [kg]
კ.ბ-7	10	A500C	დაიჭრას ადგილზე	-	-	-	63000	38.84

ბეტონი b25 V=1მ^3 ჯამური წონა 39 kg

კვეთ 1-1
მ 1:30

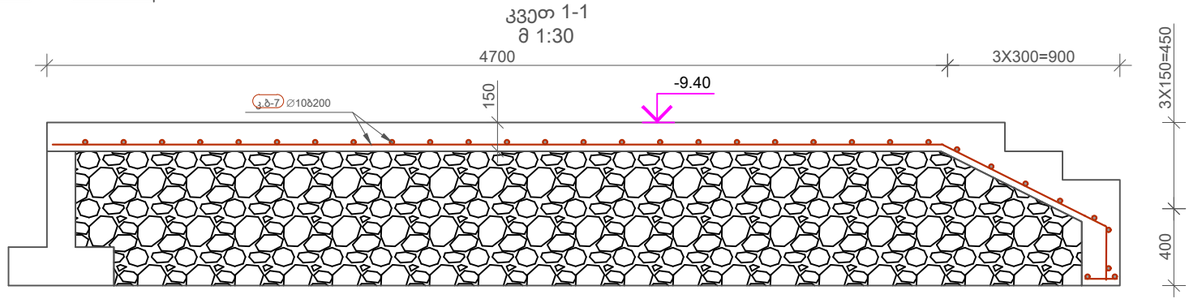

გაერე კიბეების და
პანდუსების კედლის არმირება
მ 1:20

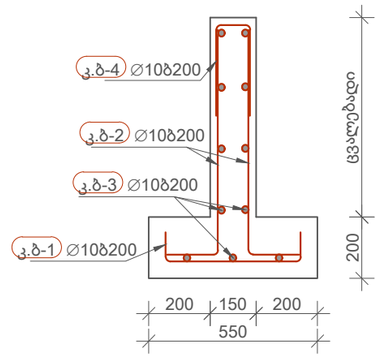

კიბე და პანდუსების კედლის სპეციფიკაცია

პოზ	∅ [mm]	კლასი	ესკიზი [mm]	ერთ. ზომა [mm]	ერთ. წონა [kg]	რაოედ.	მთ. სიგრძე [mm]	მთ. წონა [kg]
კ.ბ-1	10	A500C	100 / 100 / 450	650	0.4	140	91000	56.1
კ.ბ-2	10	A500C	170 / 740	910	0.56	140	127395	78.54
კ.ბ-3	10	A500C	დაიჭრას ადგილზე	-	-	-	308000	189.89
კ.ბ-4	10	A500C	300 / 110 / 300	709	0.44	140	99328	61.24

ბეტონი b25 V=5მ^3 ჯამური წონა 386 kg

No	Date	Revision	Issued by

მისამართი ADDRESS: ქ.თბილისი, ჭავჭავაძის ქუჩა N 23

დამკვეთი COSTUMER: ს.ს. სამედიცინო კორპორაცია ევექსი

პროექტი PROJECT: ცენტრალური საავადმყოფო

ნახაზი DRWG: კონსტრუქციული ნაწილი

APEX Studio 1

პროექტის No	ნახ. კოდი	ნახაზის No
PROJECT No	DRWG. CODE	DRWG. No
		213 /213

დახაზა DRW.BY	კონსტრ. STR.EN	მთ.კონსტრ LED.EN	მასშტაბი SCALE
ნ.ბ.	ნ.ბ.	დ.ც.	ფორმატი LAYOUT A3
			სტატუსი STATUS მ.პ
			რევიზია REVISION R-0