


სამშენებლო ტექნიკა არ იმოძრავებს  
პიკის საათებში 08:00 სთ-დან 11:00  
სთ-მდე და 17:00 სთ-დან 20:00 სთ-მდე  
სამშენებლო ღობის მოწყობის  
სამუშაოები შესრულდება მშენებლობის  
ნებართვის აღებიდან პირთი კვირის  
მანძილზე  
არსებული ხე ნარგავები და გოგები ხელს  
არ უშლის დროებითი ღობის მოწყობას

- პირობითი აღნიშვნები
- ტრანსპორტის მოძრაობის მიმართულება
  - ქვეითთა მოძრაობის მიმართულება
  - სამშენებლო ტექნიკის მოძრაობის მიმართულება
  - სასიგნალე ღერტი
  - სამშენებლო ტერიტორია
  - ტ.7 ციმციმა ---- 3ც
  - დროებითი საგზაო ნიშნები
  - 1.26 ---- 3ც

შენიშვნა  
დროებითი სქემა შედგენილია საქართველოს კანონის  
საგზაო მოძრაობის შესახებ-ის მიხედვით

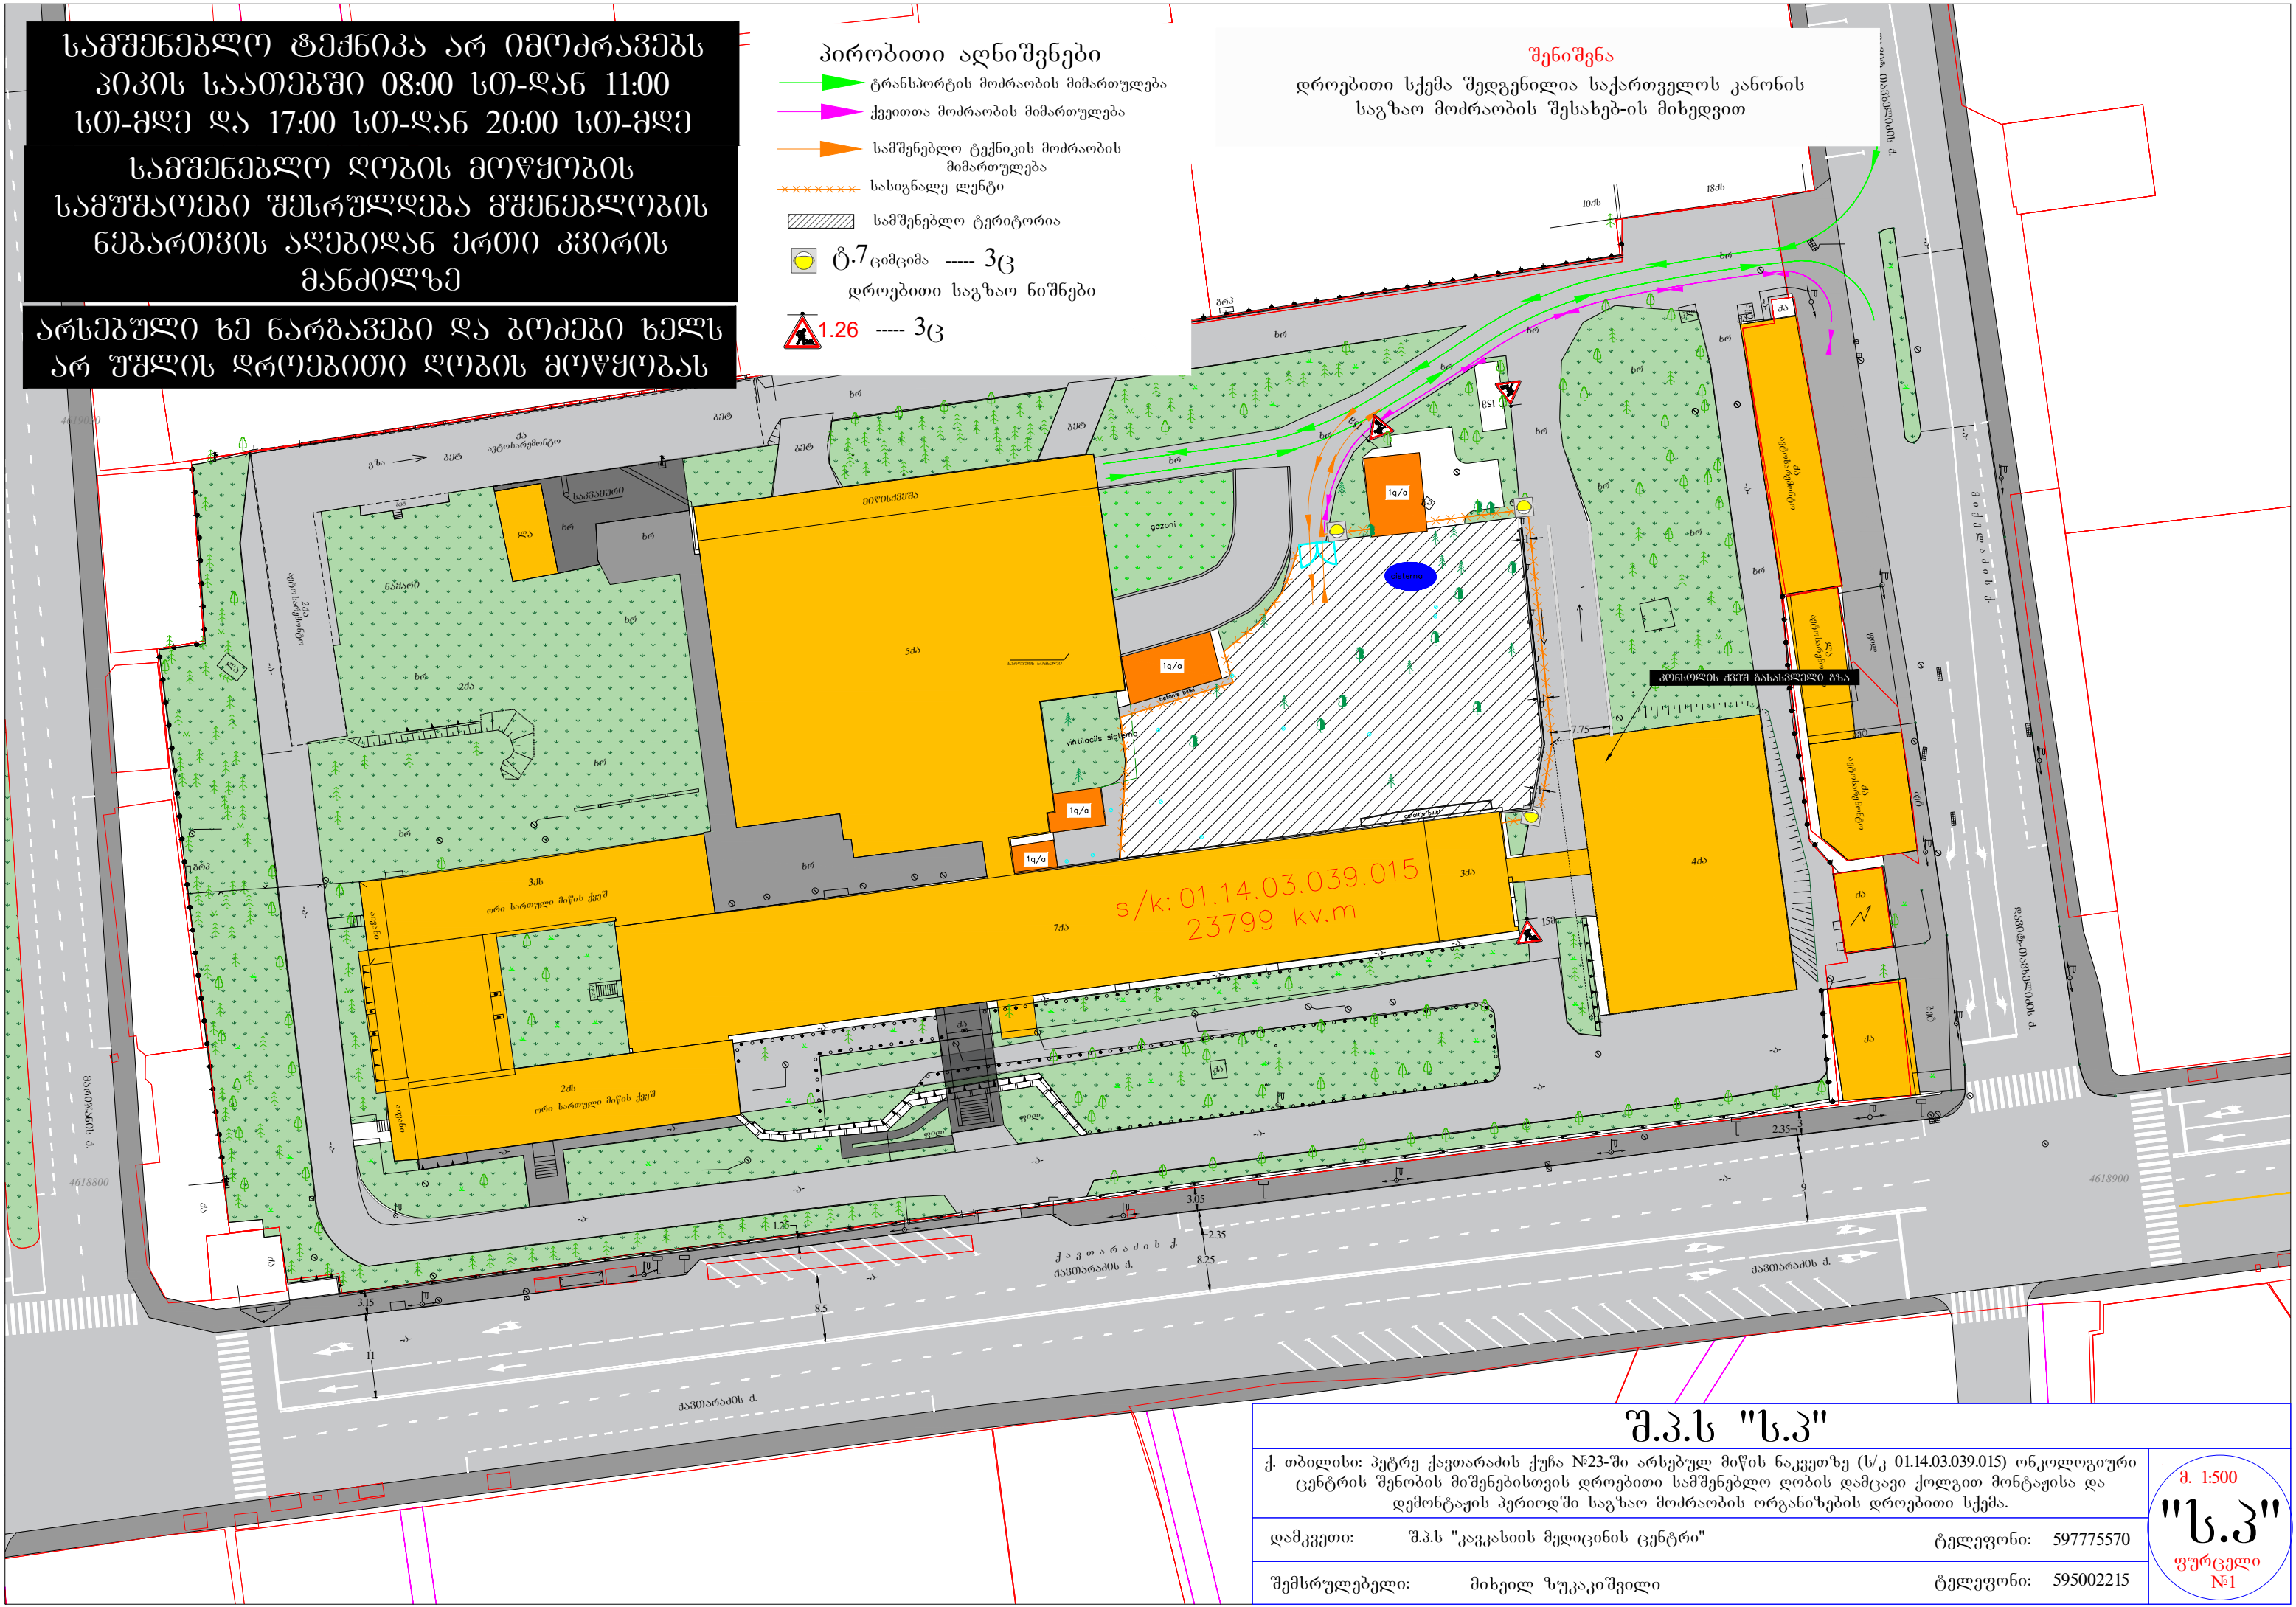

შ.პ.ს "ს.პ."

ქ. თბილისი: პეტრე ჭავჭავაძის ქუჩა №23-ში არსებულ მიწის ნაკვეთზე (ს/კ 01.14.03.039.015) ონკოლოგიური ცენტრის შენობის მიშენებისთვის დროებითი სამშენებლო ღობის დამცავი ქოლგით მონტაჟისა და დემონტაჟის პერიოდში საგზაო მოძრაობის ორგანიზების დროებითი სქემა.

დამკვეთი: შ.პ.ს "კავკასიის მედიცინის ცენტრი"      ტელეფონი: 597775570

შემსრულებელი: მიხეილ ზუკაკიშვილი      ტელეფონი: 595002215

მ. 1:500

"ს.პ."

ფურცელი №1


სამშენებლო სამუშაოები იწარმოებს  
მშენებლობის ნებართვის აღებიდან 2-ი  
წლის მანძილზე

სამშენებლო ტექნიკა არ იმორაგებს  
პიკის საათებში 08:00 სთ-დან 11:00  
სთ-მდე და 17:00 სთ-დან 20:00 სთ-მდე

არსებული ხე ნარგავები და ბოძები ხელს  
არ უშლის დროებითი ღობის მოწყობას

შენიშვნა  
დროებითი სქემა შედგენილია საქართველოს კანონის  
საგზაო მოძრაობის შესახებ-ის მიხედვით

- პირობითი აღნიშვნები
- ტრანსპორტის მოძრაობის მიმართულება
  - ქვეითა მოძრაობის მიმართულება
  - სამშენებლო ტექნიკის მოძრაობის მიმართულება
  - დროებითი ღობის დამცავი ქოლგა
  - სამშენებლო ტერიტორია
  - სამშენებლო ღობე
  - გ.7 ციმციმა 3ც

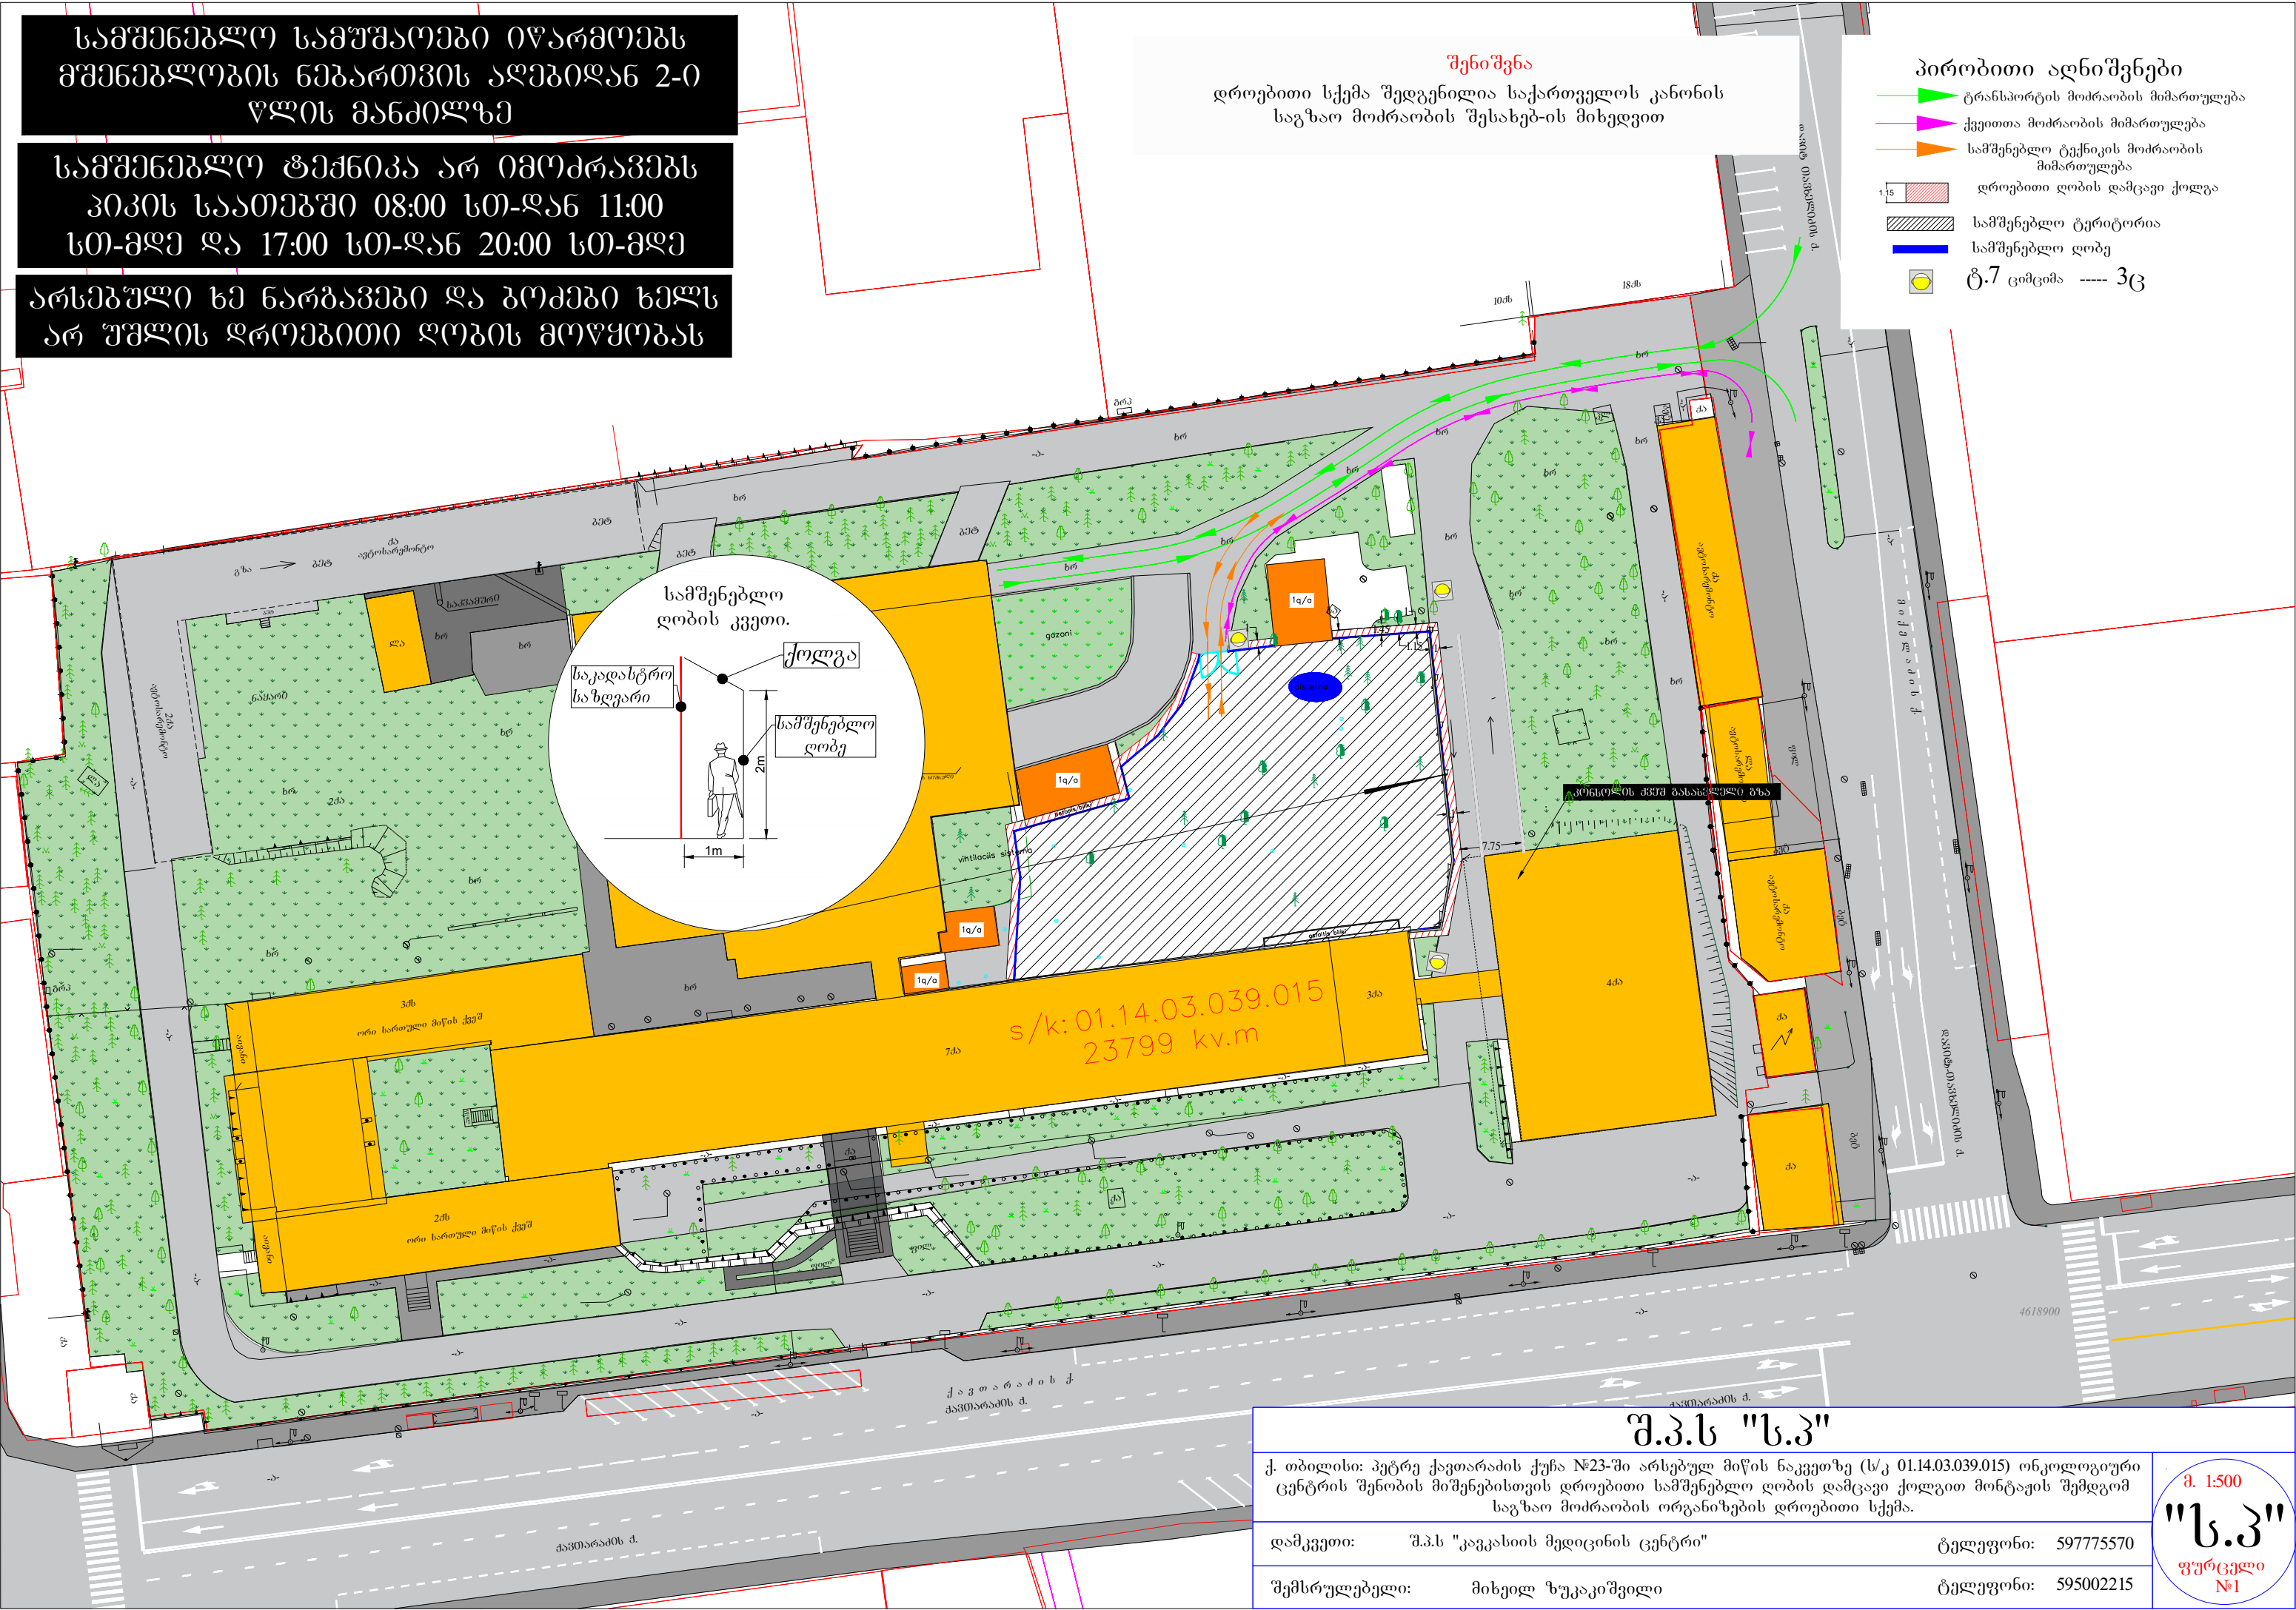

შ.პ.ს "ს.პ."


ქ. თბილისი: პეტრე ჭავჭავაძის ქუჩა №23-ში არსებულ მიწის ნაკვეთზე (ს/კ 01.14.03.039.015) ონკოლოგიური ცენტრის შენობის მიშენებისთვის დროებითი სამშენებლო ღობის დამცავი ქოლგით მონტაჟის შემდგომ საგზაო მოძრაობის ორგანიზების დროებითი სქემა.

დამკვეთი: შ.პ.ს "კავკასიის მედიცინის ცენტრი"ტელეფონი: 597775570

შემსრულებელი: მიხეილ ზუკაკიშვილიტელეფონი: 595002215

მ. 1:500  
"ს.პ."  
ფურცელი №1



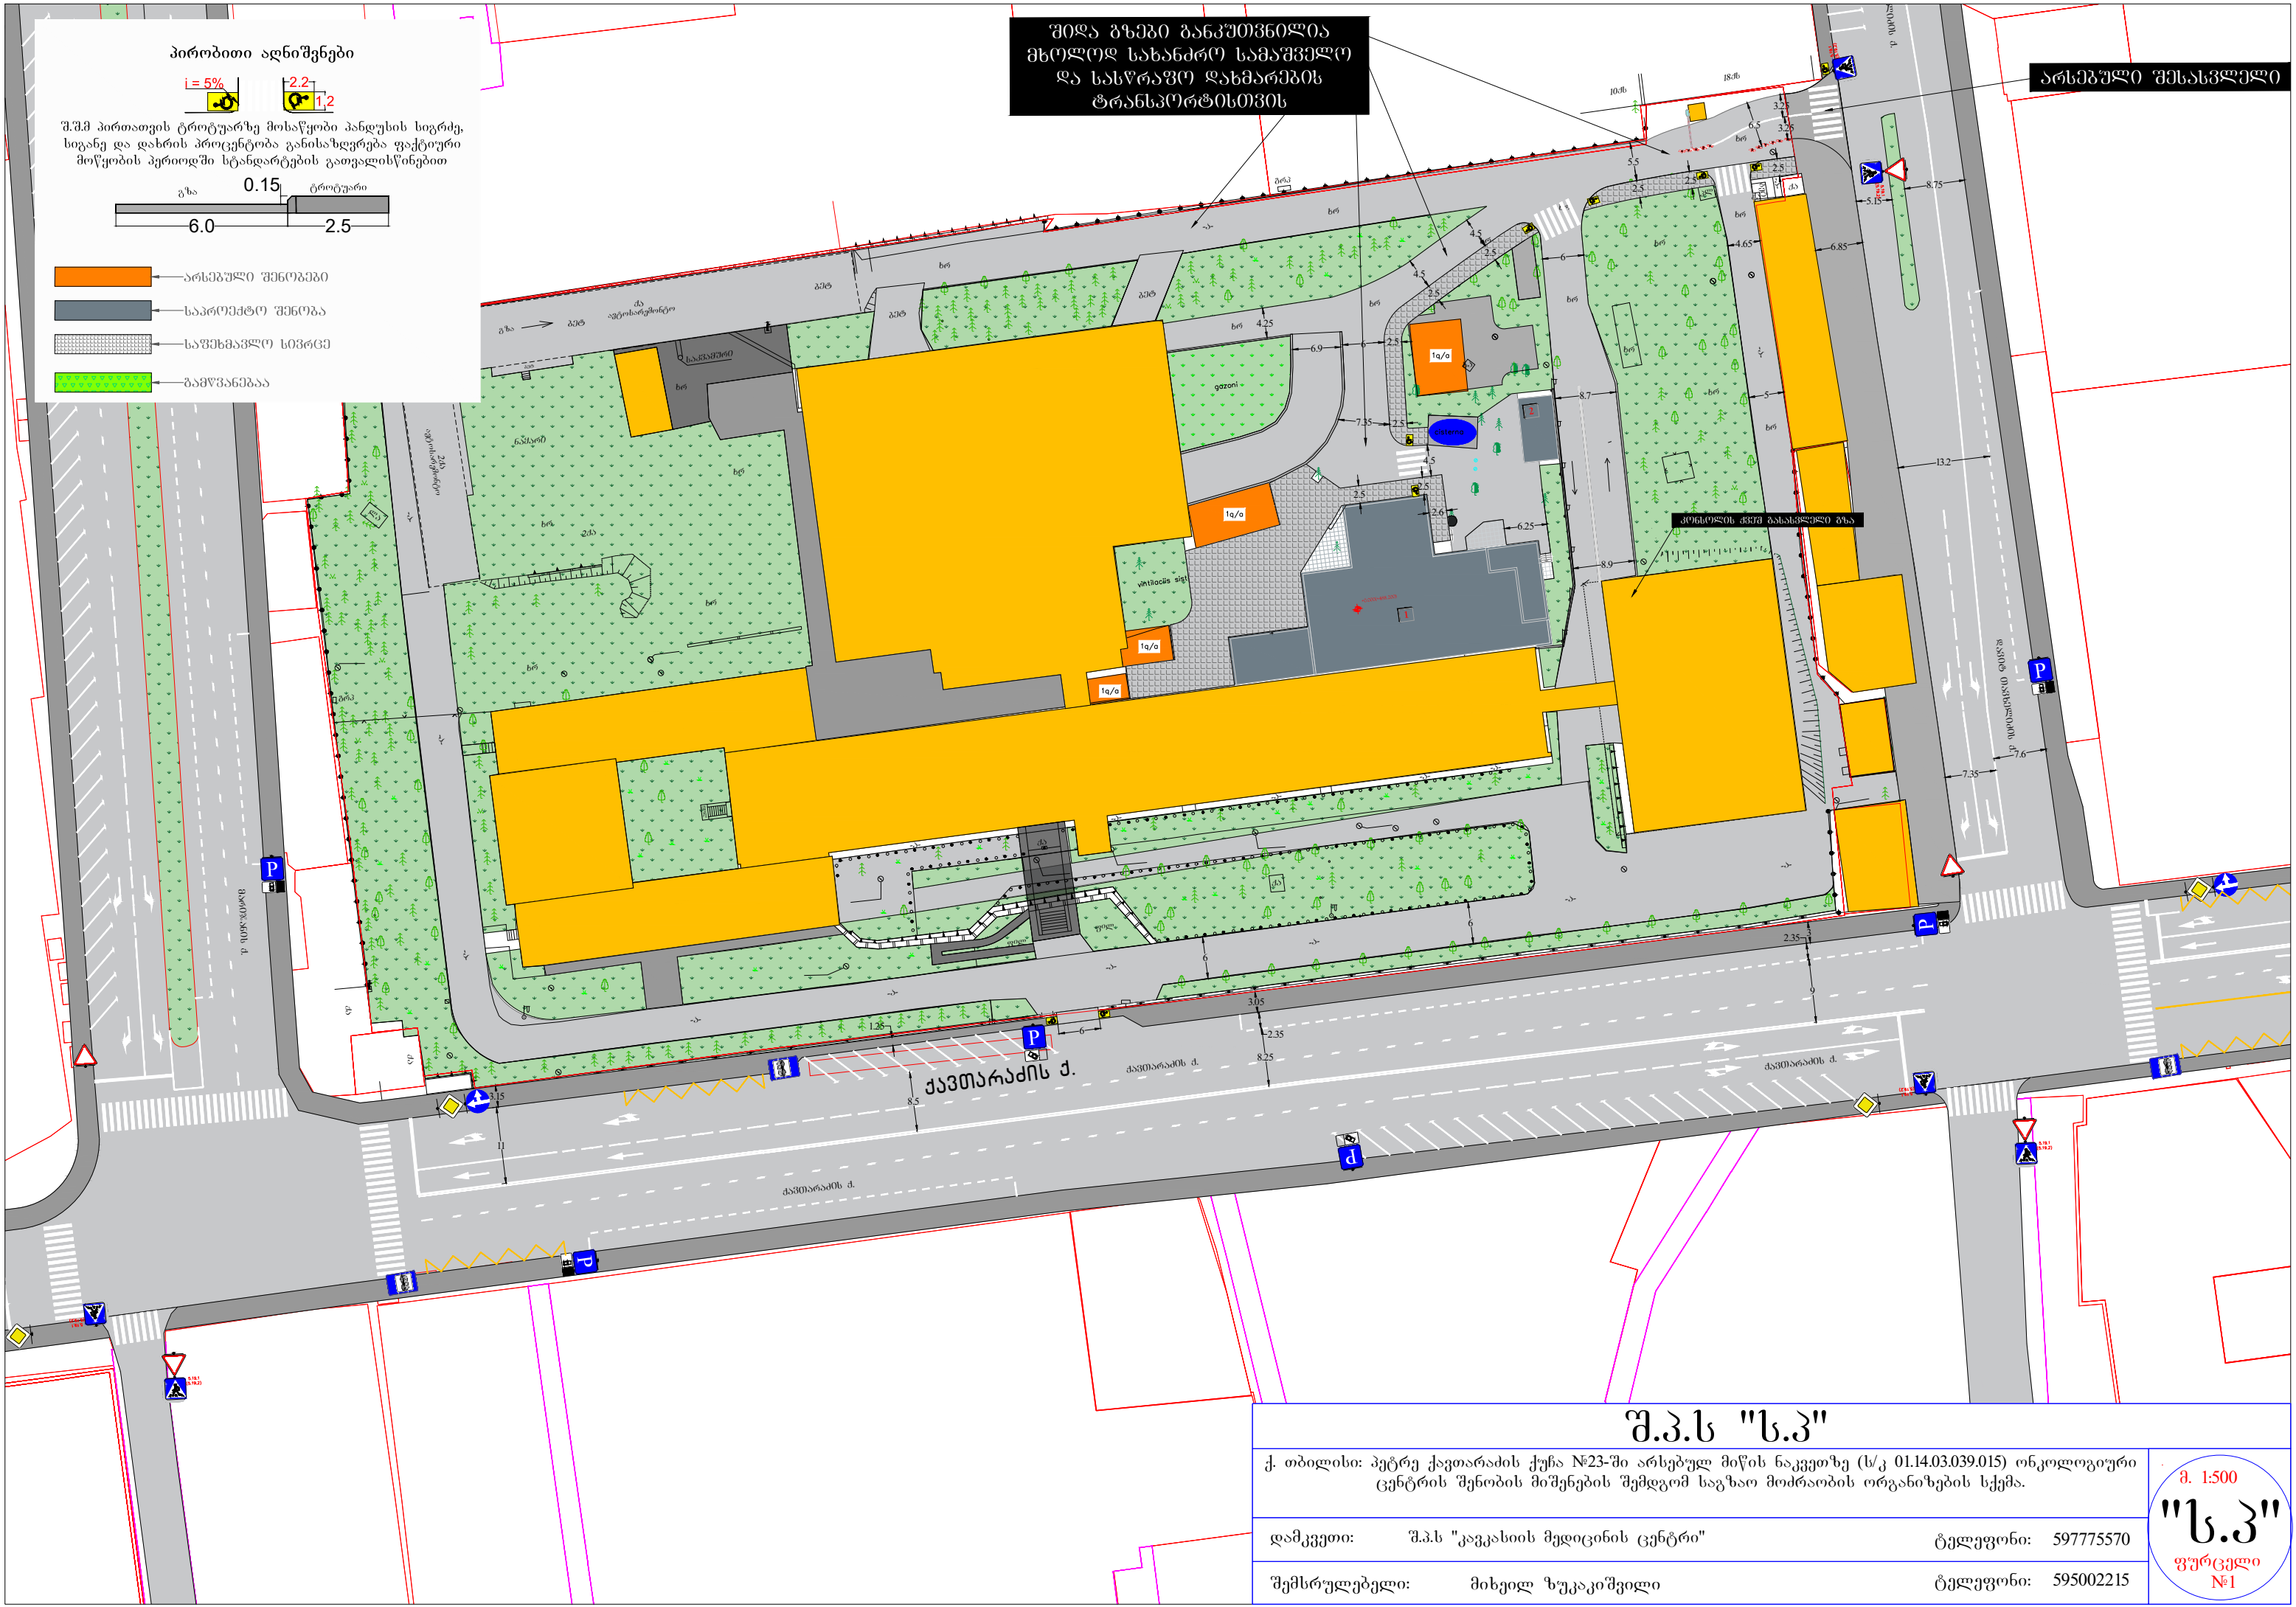

პირბითი აღნიშვნები

$i = 5\%$   
2.2  
1.2

შ.პ.პ პირბითის ტრეტუარზე მოსაწყობი პანდუსის სიგრძე, სიგანე და დახრის პროცენტობა განისაზღვრება ფაქტური მოწყობის პერიოდში სტანდარტების გათვალისწინებით

გზა 0.15 ტრეტუარი  
6.0 2.5

- არსებული შენობები
- საპროექტო შენობა
- საშენებლო სივრცე
- გამწვანება

შიდა გზები განკუთვნილია მხოლოდ სახანძრო სამაშველო და სასწრაფო დახმარების ტრანსპორტისთვის

არსებული შესასვლელი

კონსტრუქციის კვეთი

შ.პ.ს "ს.პ."

ქ. თბილისი: პეტრე ქავთარაძის ქუჩა №23-ში არსებულ მიწის ნაკვეთზე (ს/კ 01.14.03.039.015) ონკოლოგიური ცენტრის შენობის მიშენების შემდგომ საგზაო მოძრაობის ორგანიზების სქემა.

დამკვეთი: შ.პ.ს "კავკასიის მედიცინის ცენტრი" ტელეფონი: 597775570

შემსრულებელი: მიხეილ ზუკაკიშვილი ტელეფონი: 595002215

მ. 1:500  
"ს.პ."  
ფურცელი №1