შ.პ.ს. „სუჯა“

ს.ს. თიბისი ბანკის სერვის ცენტრი ქ. ზესტაფონში აღმაშენებელის ქუჩაზე რეკონსტრუქცია

თბილისი 2025 წ.

შ.პ.ს. „სუჯა“

ს.ს. თიბისი ბანკის სერვის ცენტრი ქ. ზესტაფონში აღმაშენებელის ქუჩაზე რეკონსტრუქცია

დირექტორი	ზ. სუჯაშვილი
არქიტექტორი	ბ. სუჯაშვილი

თბილისი 2025 წ.

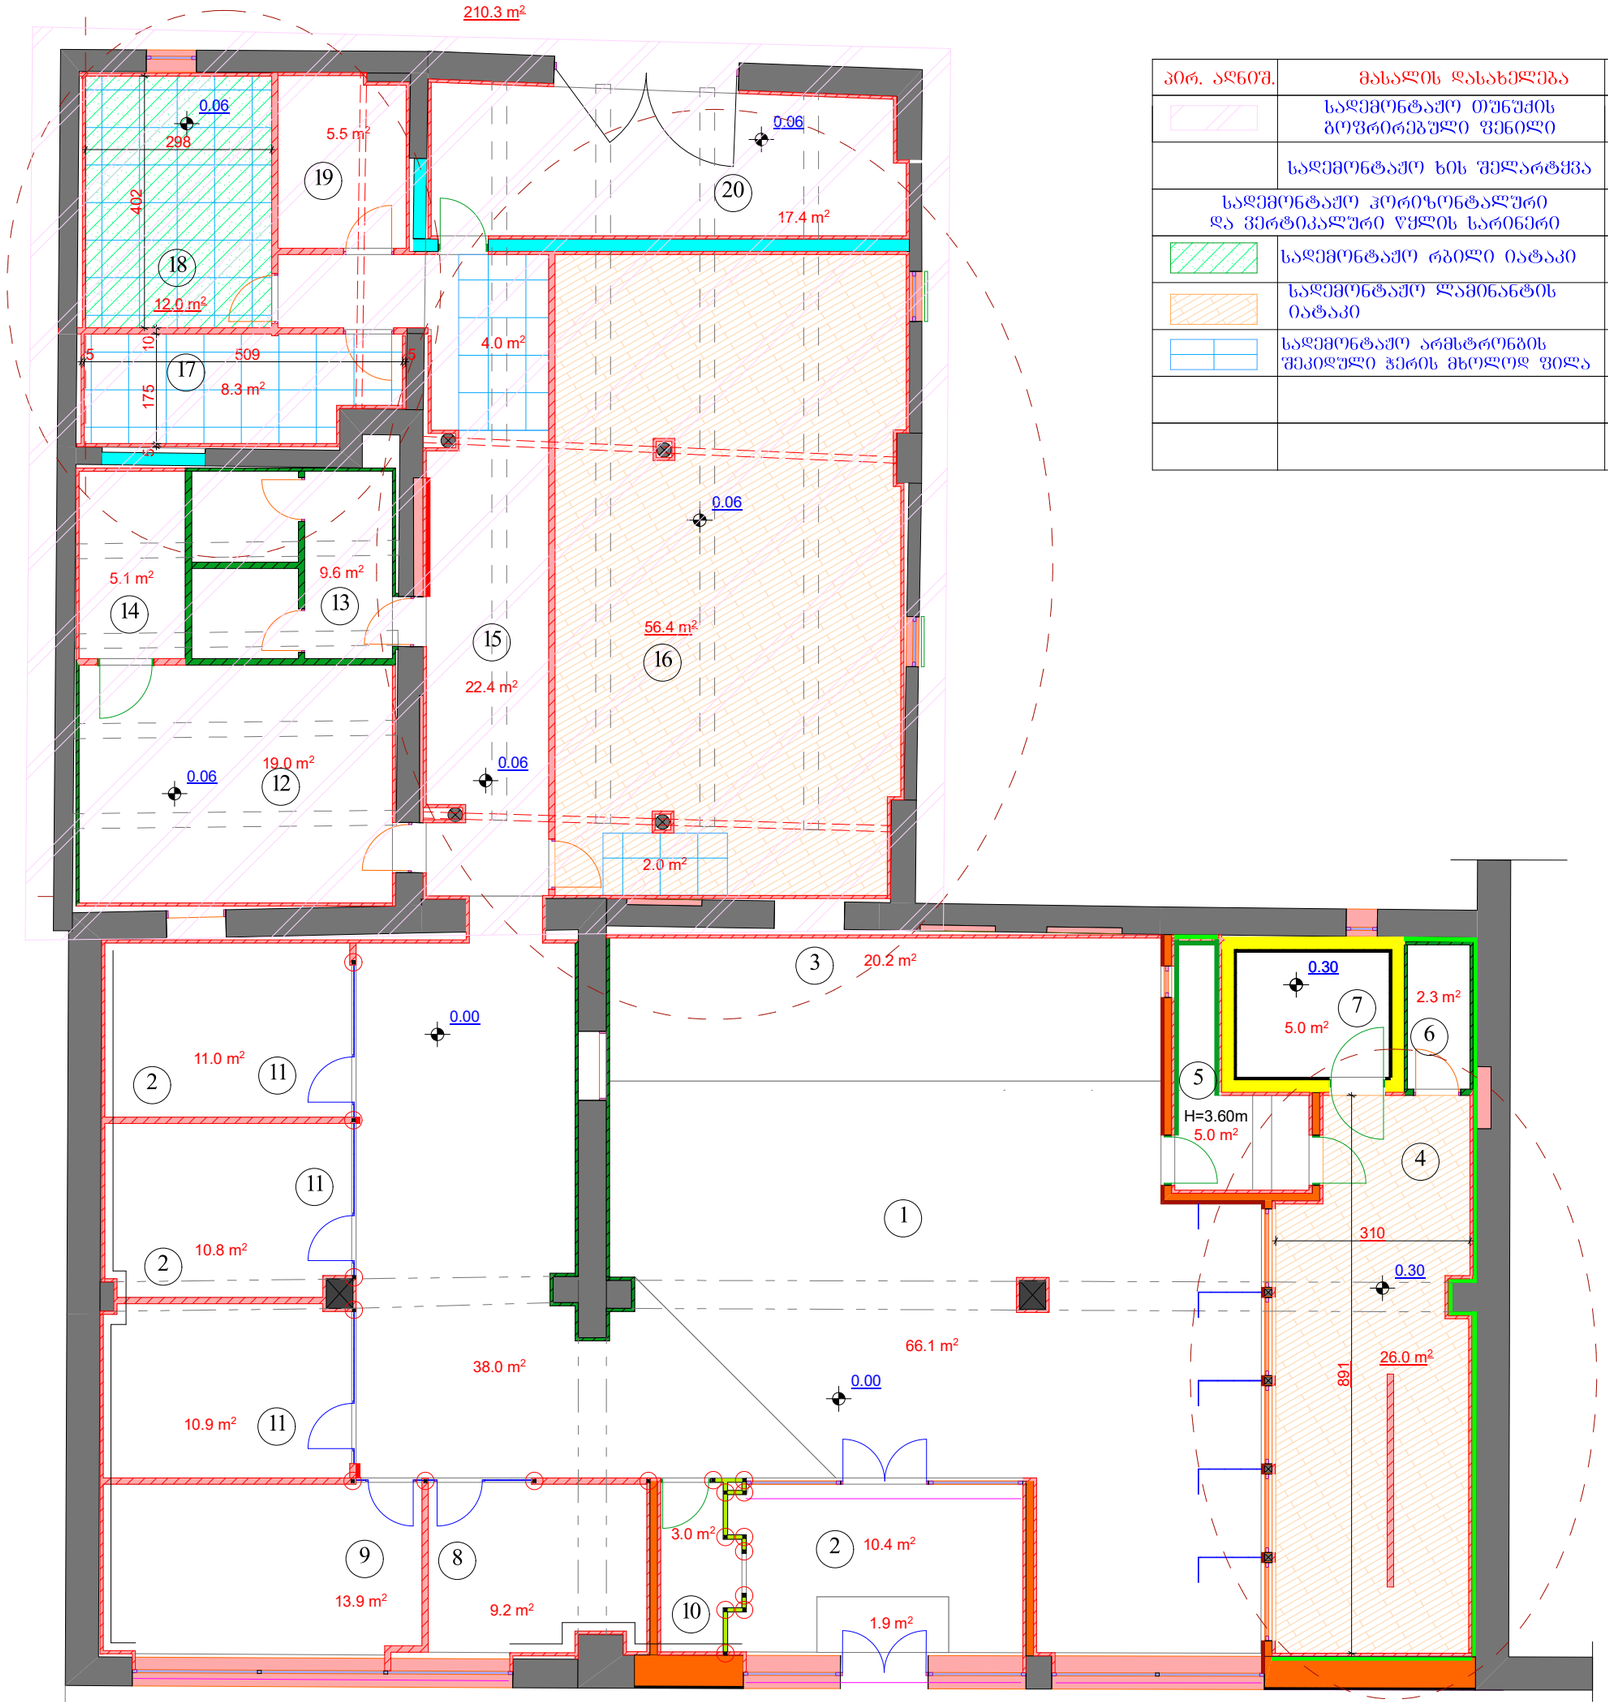

პირ. აღნიშ.	მასალის დასახელება	რაოდ.
	სადემონტაჟო თუნუქის გოფრირებული ფენილი	212.0 მ²
	სადემონტაჟო ხის შელარტყვა	0.3 მ³
	სადემონტაჟო ჰორიზონტალური და ვერტიკალური წყლის სარინერი	20.0 მ
	სადემონტაჟო რბილი იატაკი	12.0 მ²
	სადემონტაჟო ლამინატის იატაკი	83.0 მ²
	სადემონტაჟო არმსტრონგის შეკიდული ჭერის მხოლოდ ფილა	26.5 მ²

ფორ.	A-3	დაკვეთა

ექსპლიკაცია

1. ჰოლი
2. 24 სთ. ზონა
3. გაყიდვების კონსულტანტი
4. სალარო
5. გადათვლის ოთახი
6. სანკვანძი
7. საცავი
8. ოპ. მენეჯერი
9. დირექტორი
10. ბანკომატების ოთახი
11. ბასაუბრების ოთახი
12. სამზარეულო
13. სანკვანძი
14. სერვერი
15. დერეფანი
17. არქივი
16. ბუქოფისი
18. ნულანი
19. დამლაგებლის ოთახი
20. ელ. პრეგატის ოთახი

პირობითი ნიშნები

±0.00 — არქიტექტურული ნიშნული

1 — ჭრილის ხაზი

არსებული კედელი

თაბაშირ მუყაოს ტიხარი (მოპირკეთება)

შენიშვნები:

არსებული ლითონის კარი

მინის კარი პომპით

ლითონის კარი

MDF-ის კარი

დამკვეთი	სს. თიბისი ბანკი	
მისამართი	მარჯანიშვილის გამზირი №7	
პროექტის სახელწოდება	სს. თიბისი ბანკის ახალი სერვის ცენტრი ქ. ფასტაფონში აღმაშენებელის ქუჩაზე	
თანამდებობა	გვარი	ხელმოწერა
დირექტორი	ზ. სუჯაშვილი	
არქიტექტორი	ბ. სუჯაშვილი	

შ.პ.ს. „სუჯა“

არქიტექტურული ნაწილი

მასშტაბი	1 : 100
თარიღი	2025 წ.

გეგმა 0.00 ნიშნულზე /დემონტაჟი/

სტადია	ფურცელი	ფურცლები
მპ	ა-01	3

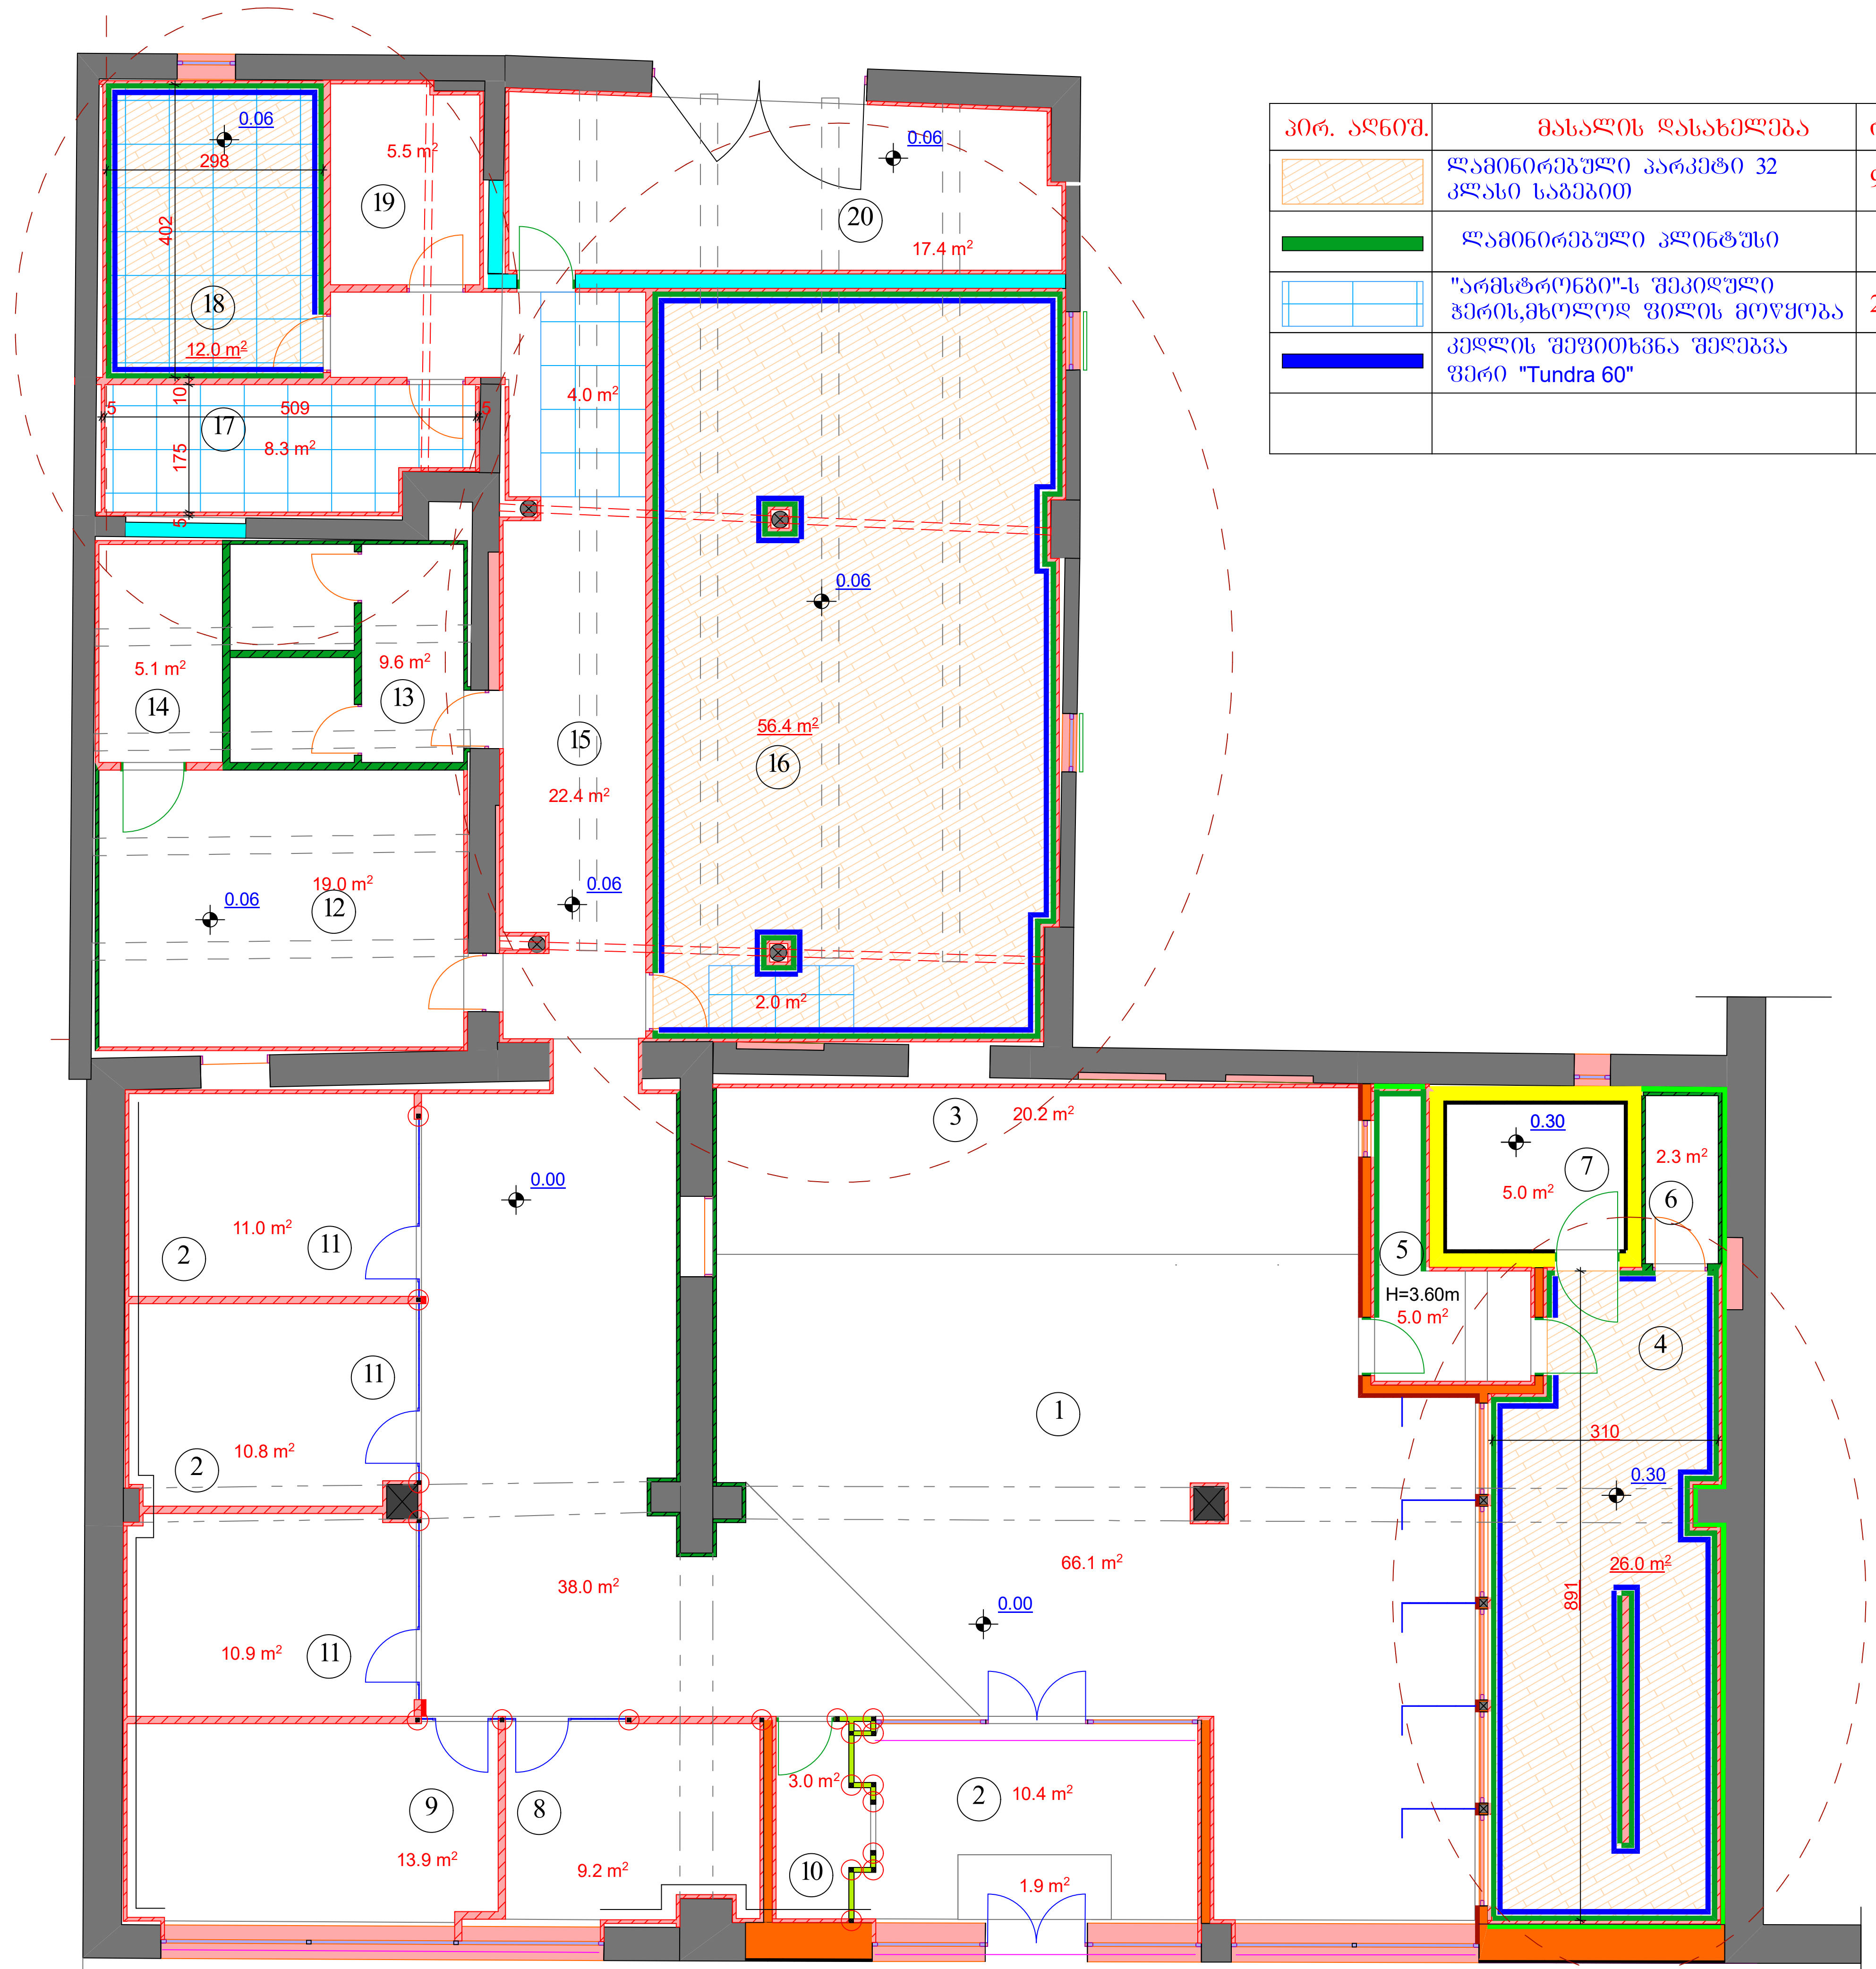

პირ. აღნიშ.	მასალის დასახელება	რაოდ.
	ლამინირებული პარკეტი 32 კლასი საგებით	94.5 მ²
	ლამინირებული პლინტუსი	80.0 მ
	"არმსტრონგი"-ს შეკიდული ჭერის,მხოლოდ ფილის მოწყობა	26.5 მ²
	კედლის შეფითხვნა შეღებვა ფერი "Tundra 60"	185.0 მ²

ფორ. A-3	დამკვეთა	

ექსპლიკაცია

1. ჰოლი
2. 24 სთ. ზონა
3. გაყიდვების კონსულტანტი
4. სალარო
5. გადათვლის ოთახი
6. სანკვანძი
7. საცავი
8. ოპ. მენეჯერი
9. დირექტორი
10. ბანკომატების ოთახი
11. გასაუბრების ოთახი
12. სამზარეული
13. სანკვანძი
14. სერვერი
15. დერეფანი
17. არქივი
16. ბექოფისი
18. ჩულანი
19. დამლაგებლის ოთახი
20. ელ. აგრეგატის ოთახი

პირობითი ნიშნები

±0.00 არქიტექტურული ნიშნული

– ჭრილის ხაზი

არსებული კედელი

თაბაშირ მუყაოს ტიხარი (მოპირკეთება)

შენიშვნები:

არსებული ლითონის კარი

მინის კარი პომპით

ლითონის კარი

MDF-ის კარი

დამკვეთი	ს.ს. თიბისი ბანკი	
მისამართი	მარჯანიშვილის გამზირი №7	
პროექტის სახელწოდება	ს.ს. თიბისი ბანკის ახალი სერვის ცენტრი ქ. ზესტაფონში აღმაშენებლის ქუჩაზე	
თანამდებობა	გვარი	ხელმოწერა
დირექტორი	ზ. სუჯაშვილი	
არქიტექტორი	ბ. სუჯაშვილი	

შ.პ.ს. „სუჯა“

არქიტექტურული ნაწილი

მასშტაბი	1 : 100	გეგმა 0.00 ნიშნულზე /მოსაწყობი კედელი-იატაკი-ჭერი/
თარიღი	2025 წ.	

სტადია	ფურცელი	ფურცლები
მპ	ა-02	3

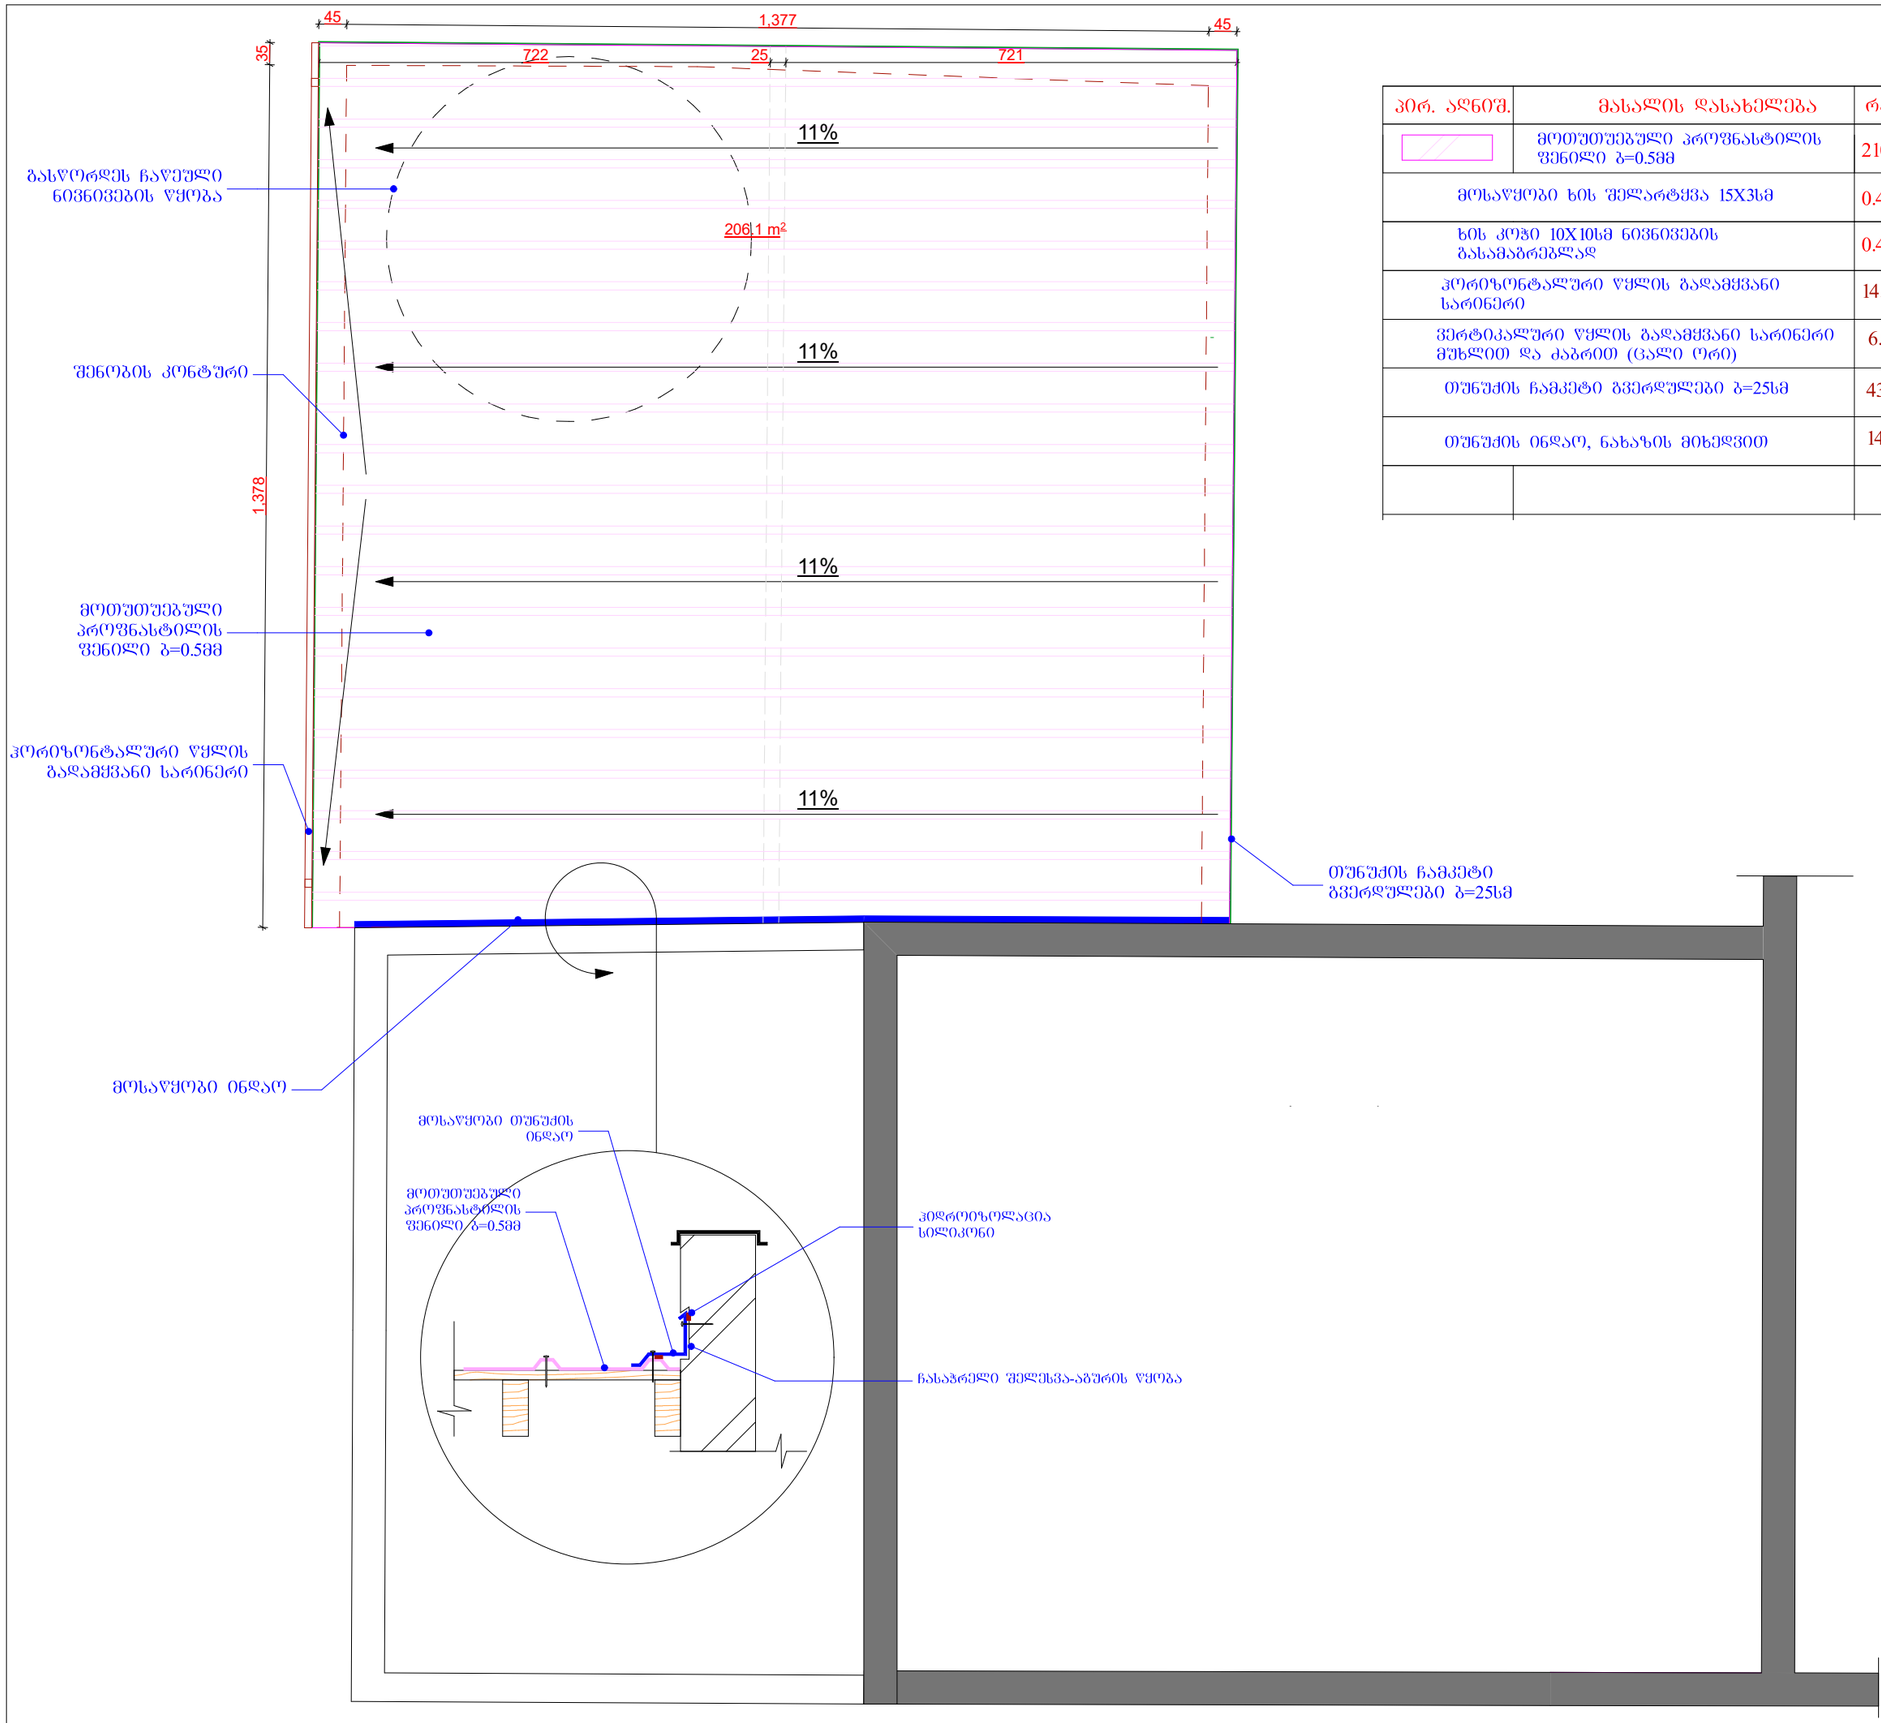

პირ. აღნიშ.	მასალის დასახელება	რაოდ.
	მოთუთუებული პროფნასტილის ფენილი ბ=0.5მმ	210.0 მ²
მოსაწყობი ხის შელარტყვა 15X3სმ		0.4 მ³
ხის კოჯი 10X10სმ ნივნივების გასამაგრებლად		0.4 მ³
ჰორიზონტალური წყლის გადამყვანი სარინერი		14.0 მ
ვერტიკალური წყლის გადამყვანი სარინერი მუხლით და ძაბრით (ცალი ორი)		6.0 მ
თუნუქის ჩამკეტი გვერდულები ბ=25სმ		43.0 მ
თუნუქის ინდაო, ნახაზის მიხედვით		14.0 მ

ფორ.	A-3	დაკვეთა

ექსპლიკაცია

პირობითი ნიშნები

±0.00 — არქიტექტურული ნიშნული

1 — ჭრილის ხაზი

არსებული კედელი

თაბაშირ მუყაოს ტიხარი (მოპირკეთება)

ბლოკის ტიხარი

შენიშვნები:

არსებული ლითონის კარი

მინის კარი პომპით

ლითონის კარი

MDF-ის კარი

დამკვეთი	სს. თიბისი ბანკი
მისამართი	მარჯანიშვილის შამზირი №7
პროექტის სახელწოდება	სს. თიბისი ბანკის ახალი სერვის ცენტრი ქ. ზესტაფონში აღმაშენებლის ქუჩაზე

თანამდებობა	გვარი	ხელმოწერა
დირექტორი	ზ. სუჯაშვილი	
არქიტექტორი	ბ. სუჯაშვილი	
შეასრულა	ბ. სუჯაშვილი	

შ.პ.ს. „სუჯა“

არქიტექტურული ნაწილი

მასშტაბი	1 : 100
თარიღი	2019 წ.

გეგმა 0.00 ნიშნულზე /კედლების მოწყობა/

სტადია	ფურცელი	ფურცლები
მპ	ა-03	3