

სს „ბანკი ქართუ“
თელავის სერვისცენტრი
საფასადე ვიტრაჟების მოწყობა

ბანკი "ქართუ",
თელავის ფილიალი

ნაკვეთის მისამართი
და საკადასტრო
კოდი

ქ. თელავი, დავით
აღმაშeneზლის
ბაგზირი N6
ს/კ 53.20.47.128



დაგვებით:
ბანკი "ქართუ"

ნახაზის დასახელება:

ფასადის
ვიტრაჟები




A3
M1:100

ფურცელი N-63
2025 წელი

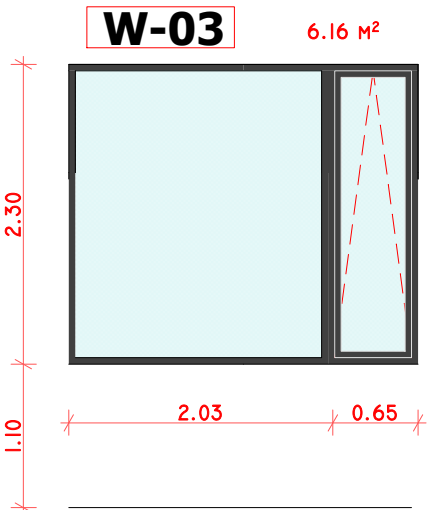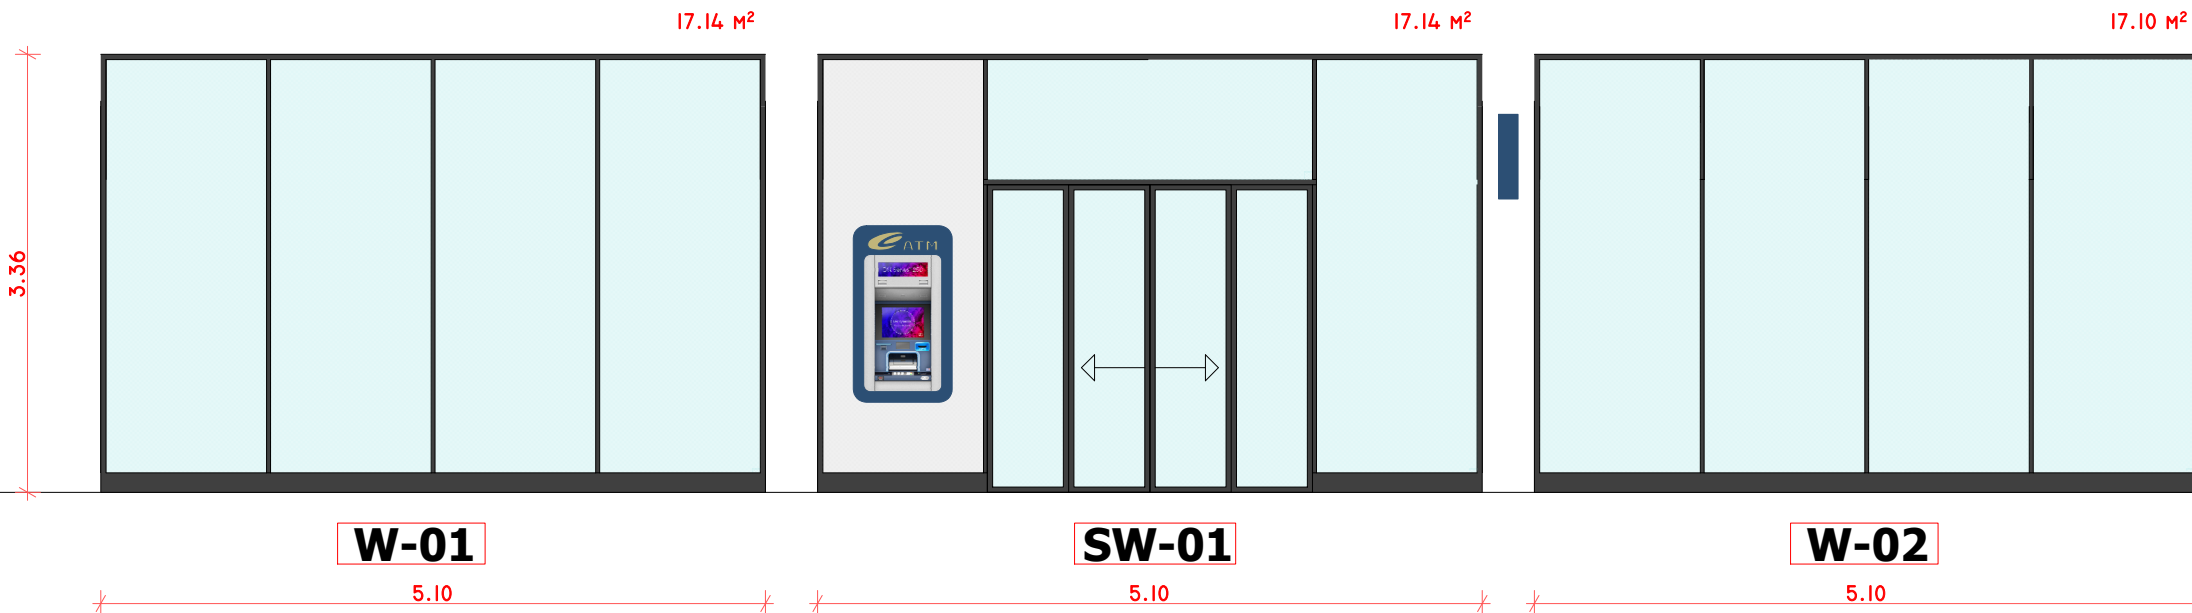

შენიშვნა:

- * ხედი მოცემულია სათავსოს გარედან
- * ენერგოეფექტური მინალაკეტი შავი ღალენტვით
- * საფასადე სისტემა იზოპროფილი, თერმოსილიტით, ანოდიზირებული შავი ალუმინი
- * ავტომატური გაღების მოსრიალე კარი
- * გაღებადი ფანჯრის სეგმენტები მხოლოდ გადმოკიდების მექანიზმით 170-180 სმ ზე
სახელურით

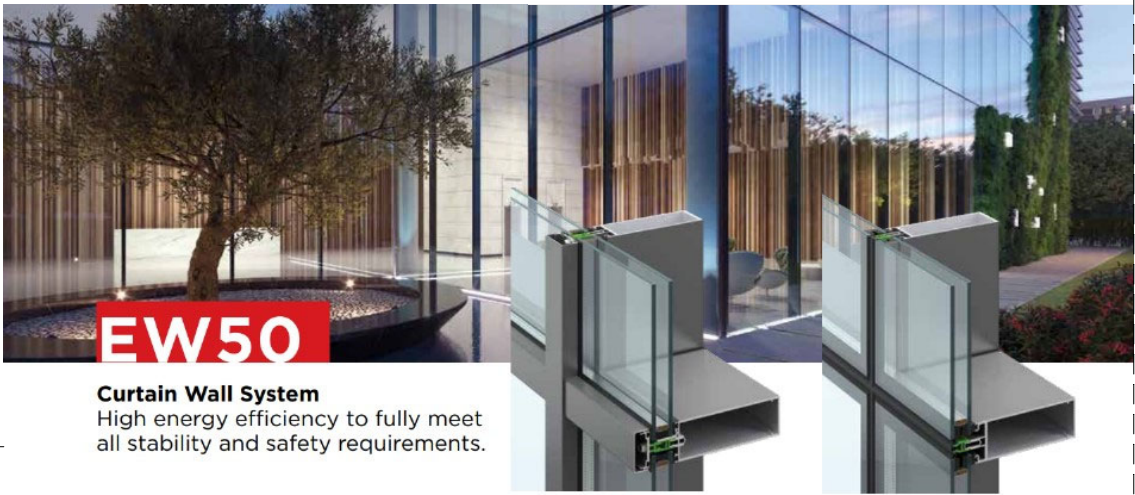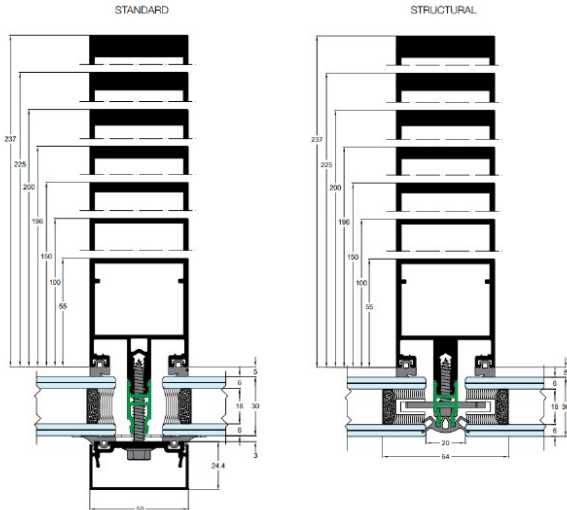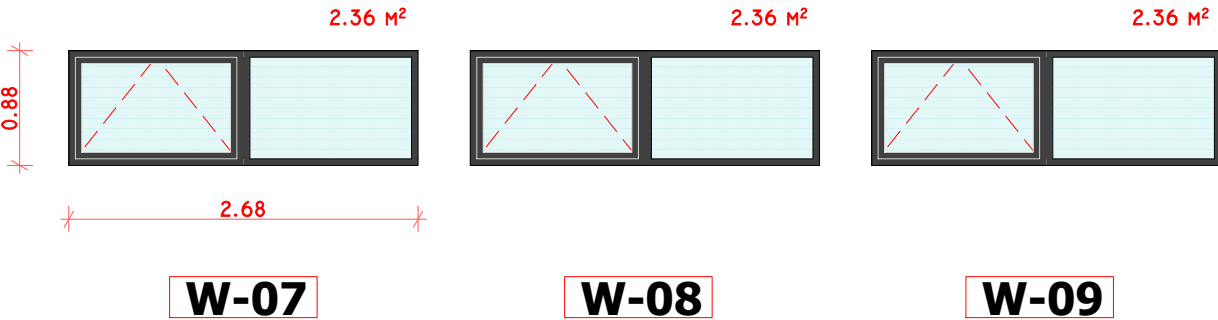

EW50
Curtain Wall System
High energy efficiency to fully meet
all stability and safety requirements.

ბანკი “ქართუ”,
თელავის ფილიალი

ნაპვეთის მისამართი
და საკადასტრო
კოდი

ქ. თელავი, ღავეით
აღმავანებლის
გამზირი N6
ს/კ 53.20.47.128


ღამკვეთი:
ბანკი “ქართუ”

ნახაზის ღასახელუბა:

საკროექტო
ფასადი 1

A3
M1:100

ფურცელი N-22
2025 წელი

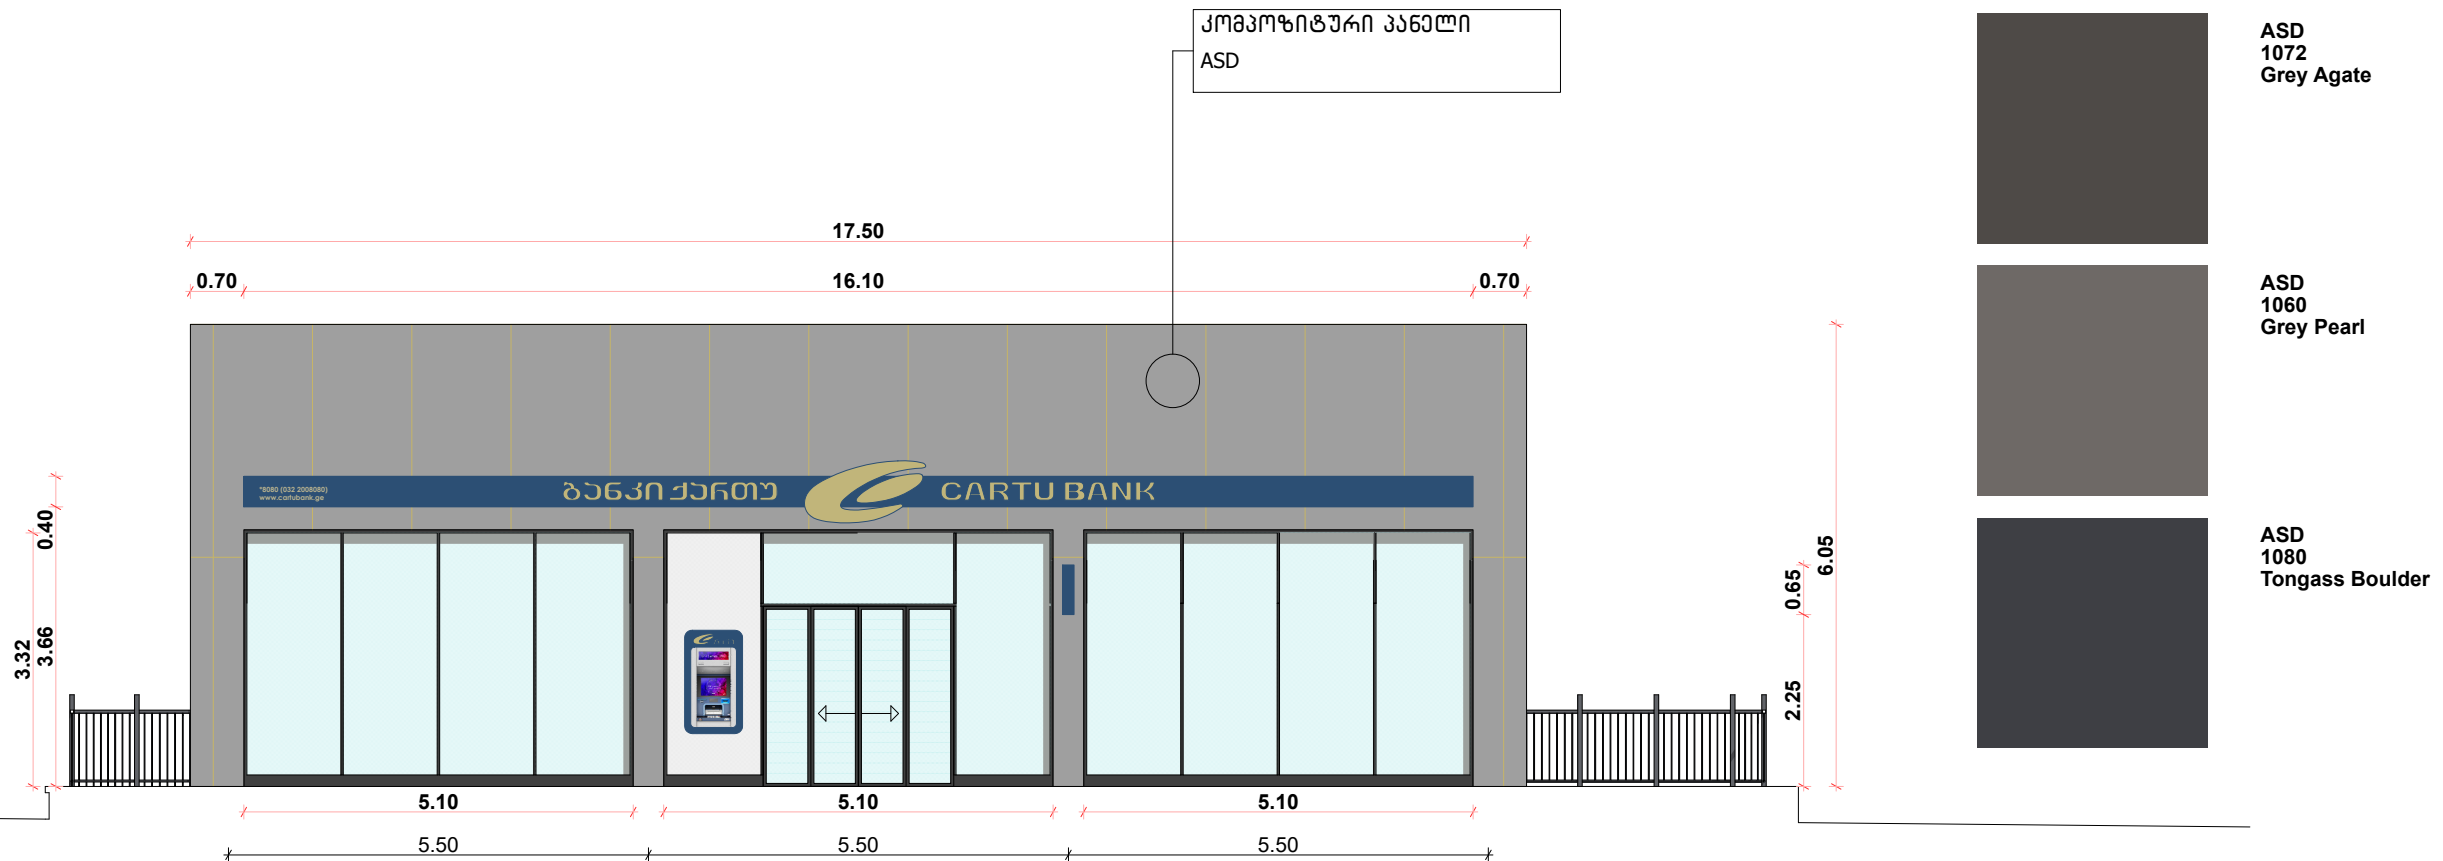

შენიშვნა:

* გარკვეუბის განყოფილებისა და სარაკლამო კომპანიის მხრიდან მოხდეს შენობის ღათველიერება და სარაკლამო აგრის მოწყობასთან დაკავშირებული ტექნიკური საკითხების წინასწარ შეთანხმება და ინფორმაციის გაცვლა.

ბანკი “ქართუ”,
თელავის ფილიალი

ნაპვეთის მისამართი
და საკადასტრო
კოდი

ქ. თელავი, დავით
აღმაშeneზლის
გამზირი N6
ს/კ 53.20.47.128

დამკვეთი:
ბანკი “ქართუ”

ნახაზის დასახელება:

საკროექტო
ფასადი 2

A3
M1:100

ფურცელი N-23
2025 წელი

