

სს „ბანკი ქართუ“
თელავის სერვისცენტრის ფასადისა და ეზოს
კეთილმოწყობის პროექტი

თბილისი 2025 წ

ბანკი “ქართუ”,
თელავის ფილიალი

ნაპვეთის მისამართი
და საკადასტრო
კოდი

ქ. თელავი, დავით
აღმაშeneზლის
ბაგზირი N6
ს/კ 53.20.47.128


დამკვეთი:
ბანკი “ქართუ”

ნახაზის დასახელება:


არსებული
ფასადი 3

A3
M1:100

ფურცელი N-14
2025 წელი

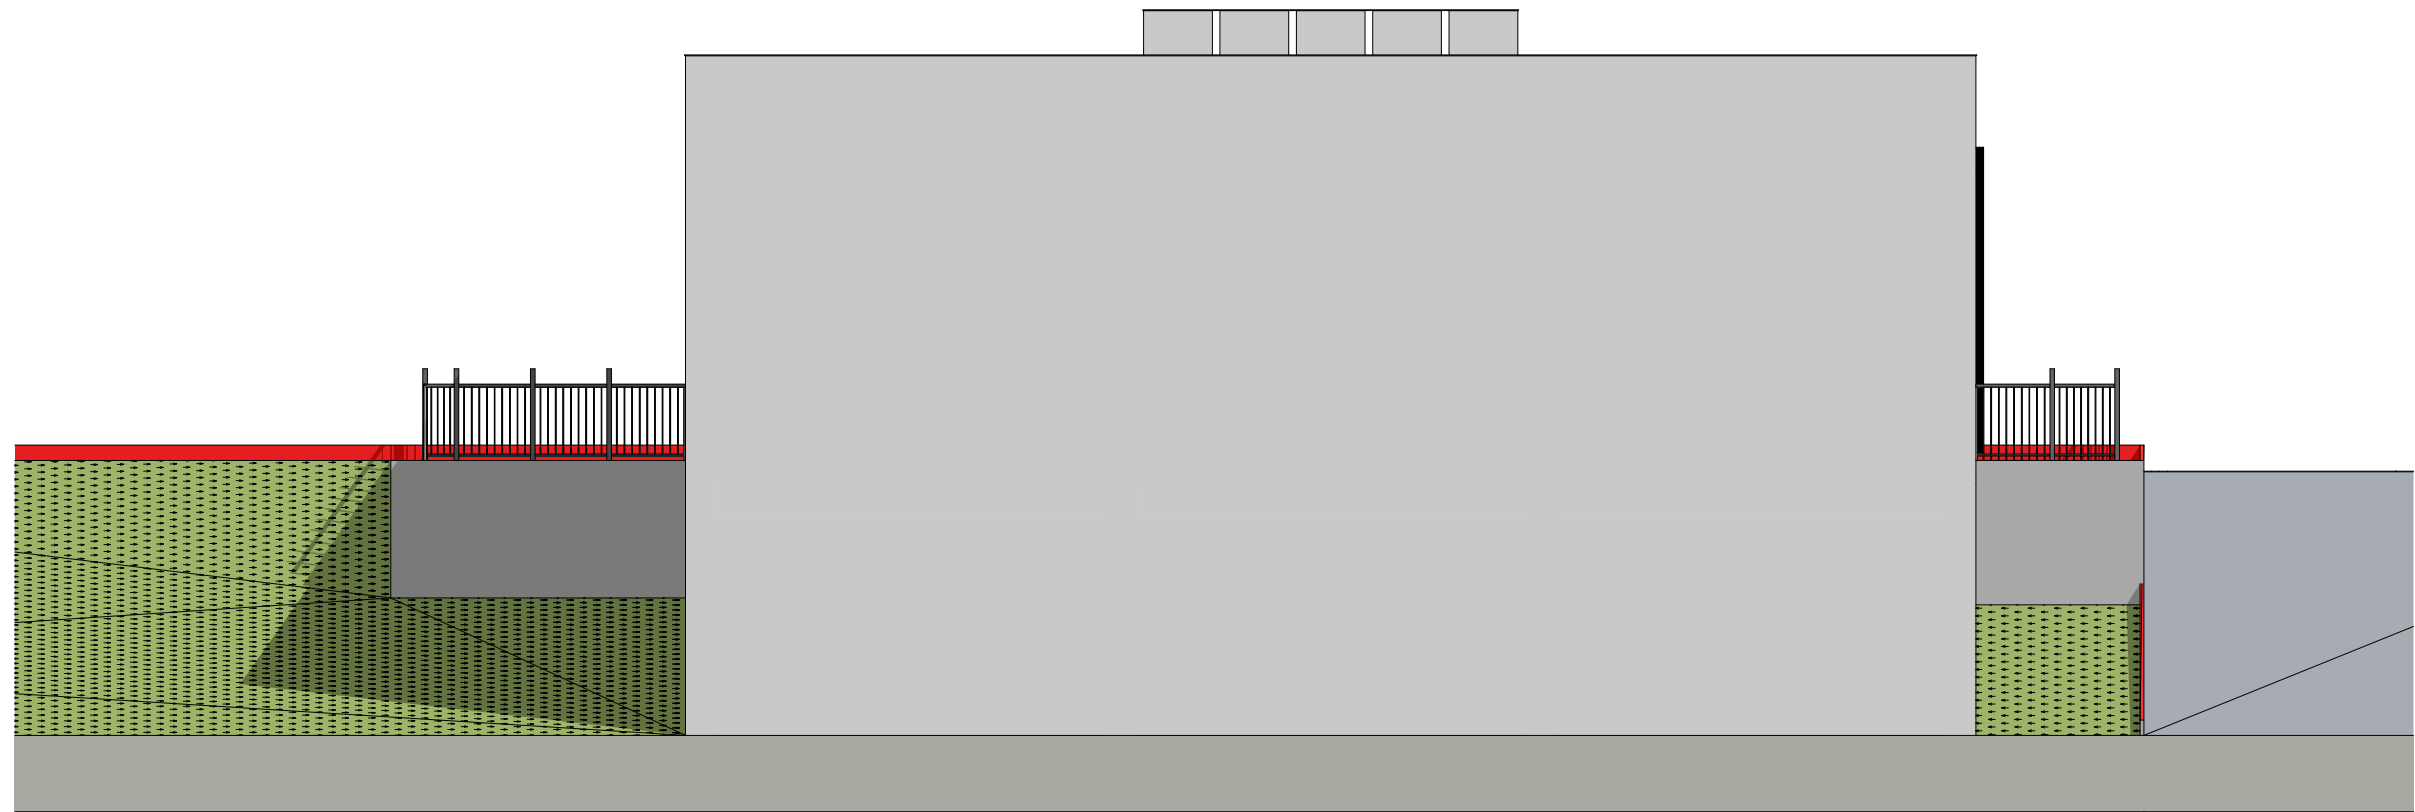

ფართობთან და ზომებთან მიმართებაში დასახვეპია 5-10% სხვაობა

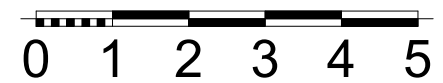

ბანკი “ქართუ”,
თელავის ფილიალი

ნაპვეთის მისამართი
და საკადასტრო
კოდი

ქ. თელავი, დავით
აღმაშeneზლის
ბაგზირი N6
ს/კ 53.20.47.128


დამკვეთი:
ბანკი “ქართუ”

ნახაზის დასახელება:


არსებული
ფასადი 4


A3
M1:100

ფურცელი N-15
2025 წელი

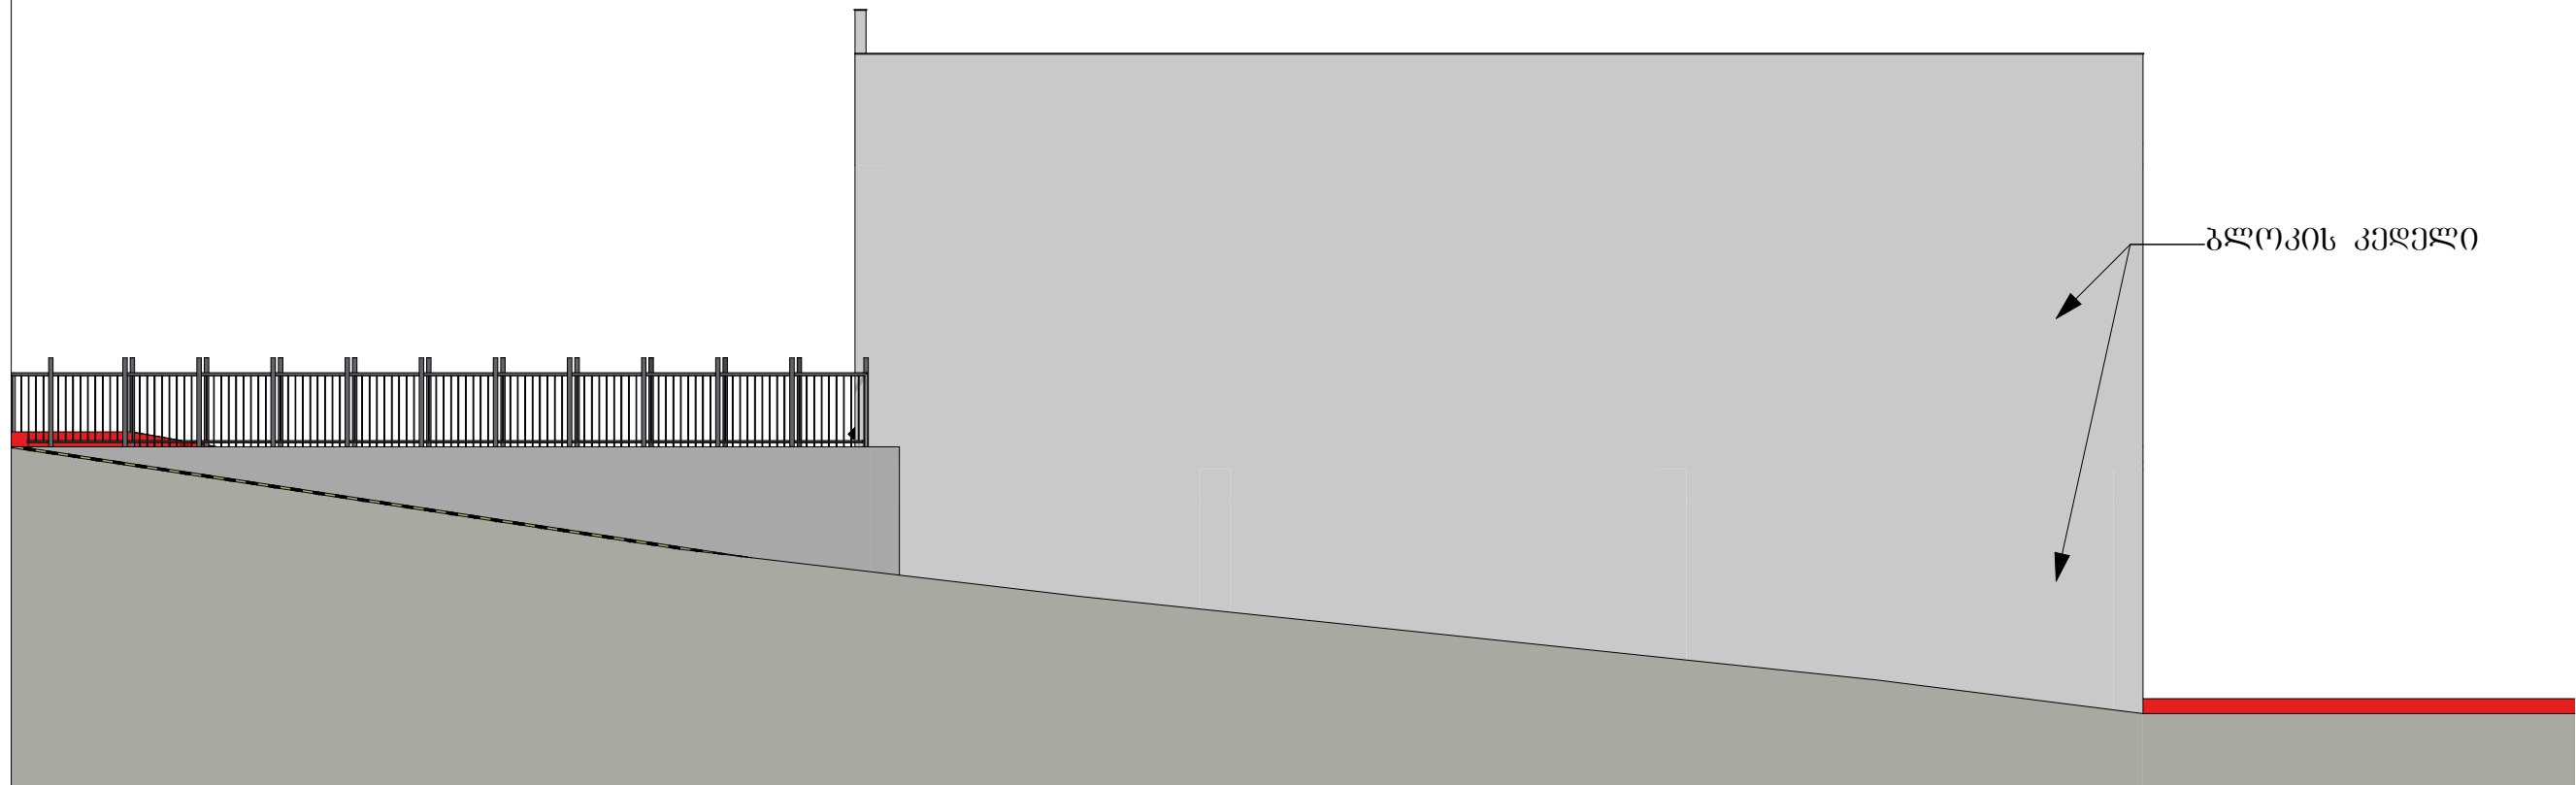

ფართობთან და ზომებთან მიმართებაში დასახვეპია 5-10% სხვაობა

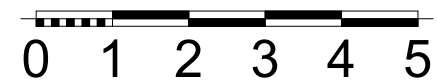

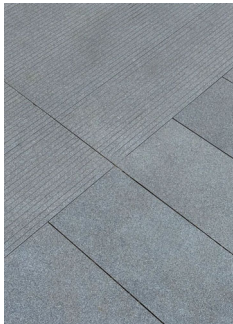

გარე მოპირკეთების ფილა
აზალტის ფილა 3 სმ 30X100
ხმ(დაბურჩადებული)

23.0 მ2



გარე მონტაჟის სანათი

IP 55

4 ცალი



ბანკი “ქართუ“,
თელავის ფილიალი

ნაკვეთის მისამართი
და საკადასტრო
კოდი

ქ. თელავი, დავით
აღმაშeneბლის
ბაშერი N6
ს/კ 53.20.47.128

დამკვეთი:
ბანკი “ქართუ“

ნახაზის დასახელება:

კეთილმოწყობის
გეგმა

A3
M1:100

ფურცელი N-16
2025 წელი

ბანკი “ქართუ”,
თელავის ფილიალი

ნაპვეთის მისამართი
და საკადასტრო
კოდი

ქ. თელავი, ღავეით
აღმავანებლის
გამზირი N6
ს/კ 53.20.47.128


ღამკვეთი:
ბანკი “ქართუ”

ნახაზის ღასახელუბა:

საკროექტო
ფასადი 1

A3
M1:100

ფურცელი N-22
2025 წელი

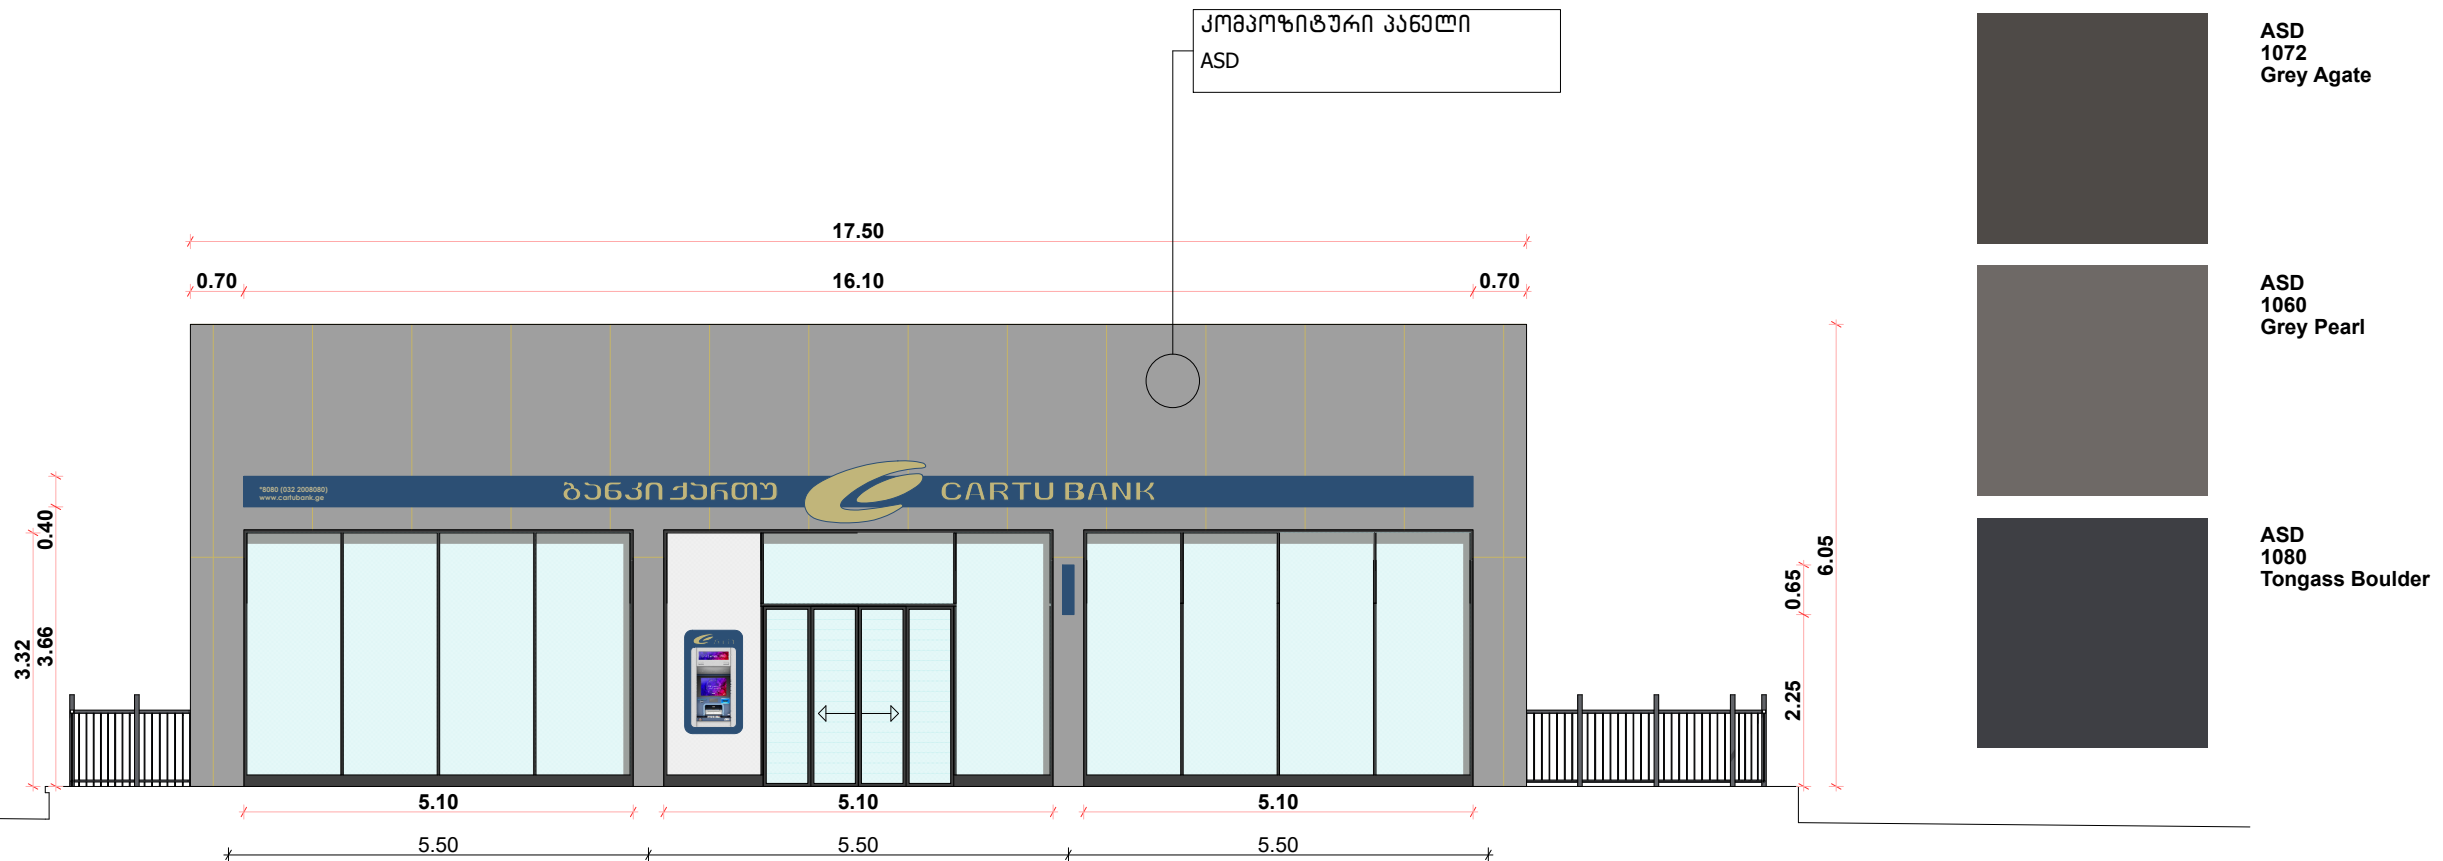

შენიშვნა:

* გარკვეუტინების განყოფილებისა და სარაკლამო კომპანიის მხრიდან მოხდეს შენობის ღათველიერება და სარაკლამო აგარის მოწყობასთან დაკავშირებული ტექნიკური საკითხების წინასწარ შეთანხმება და ინფორმაციის გაცვლა.

ბანკი “ქართუ”,
თელავის ფილიალი

ნაპვეთის მისამართი
და საკადასტრო
კოდი

ქ. თელავი, დავით
აღმაშeneზლის
გამზირი N6
ს/კ 53.20.47.128


დამკვეთი:
ბანკი “ქართუ”

ნახაზის დასახელება:

საკროექტო
ფასადი 2

A3
M1:100

ფურცელი N-23
2025 წელი

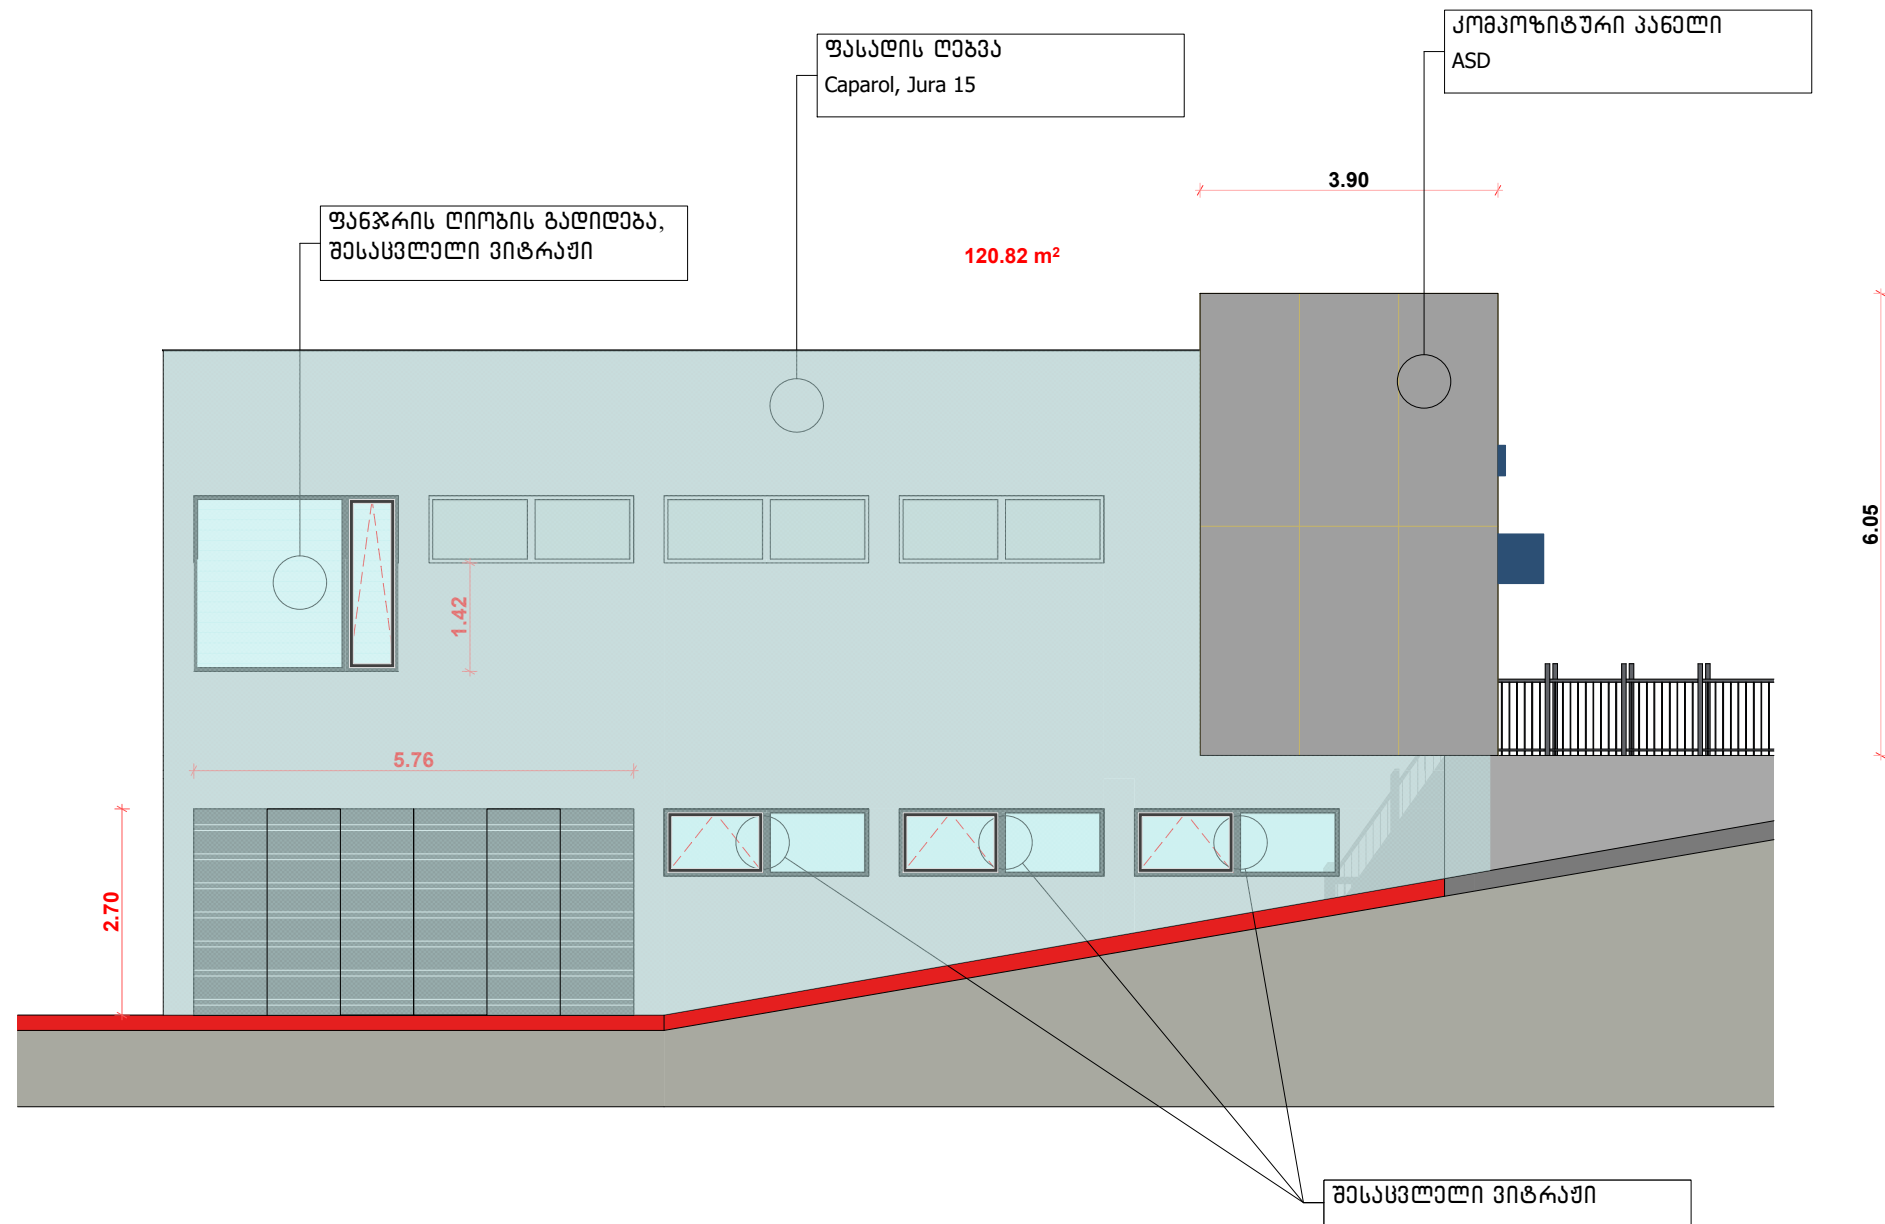

ბანკი “ქართუ”,
თელავის ფილიალი

ნაპვეთის მისამართი
და საკადასტრო
კოდი

ქ. თელავი, ღავით
აღმავნებლის
გამზირი N6
ს/ქ 53.20.47.128


ღამკვეთი:
ბანკი “ქართუ”

ნახაზის ღასახეღება:

საკროექტო
ფასადი 3

A3
M1:100

ფურცელი N-24
2025 წელი

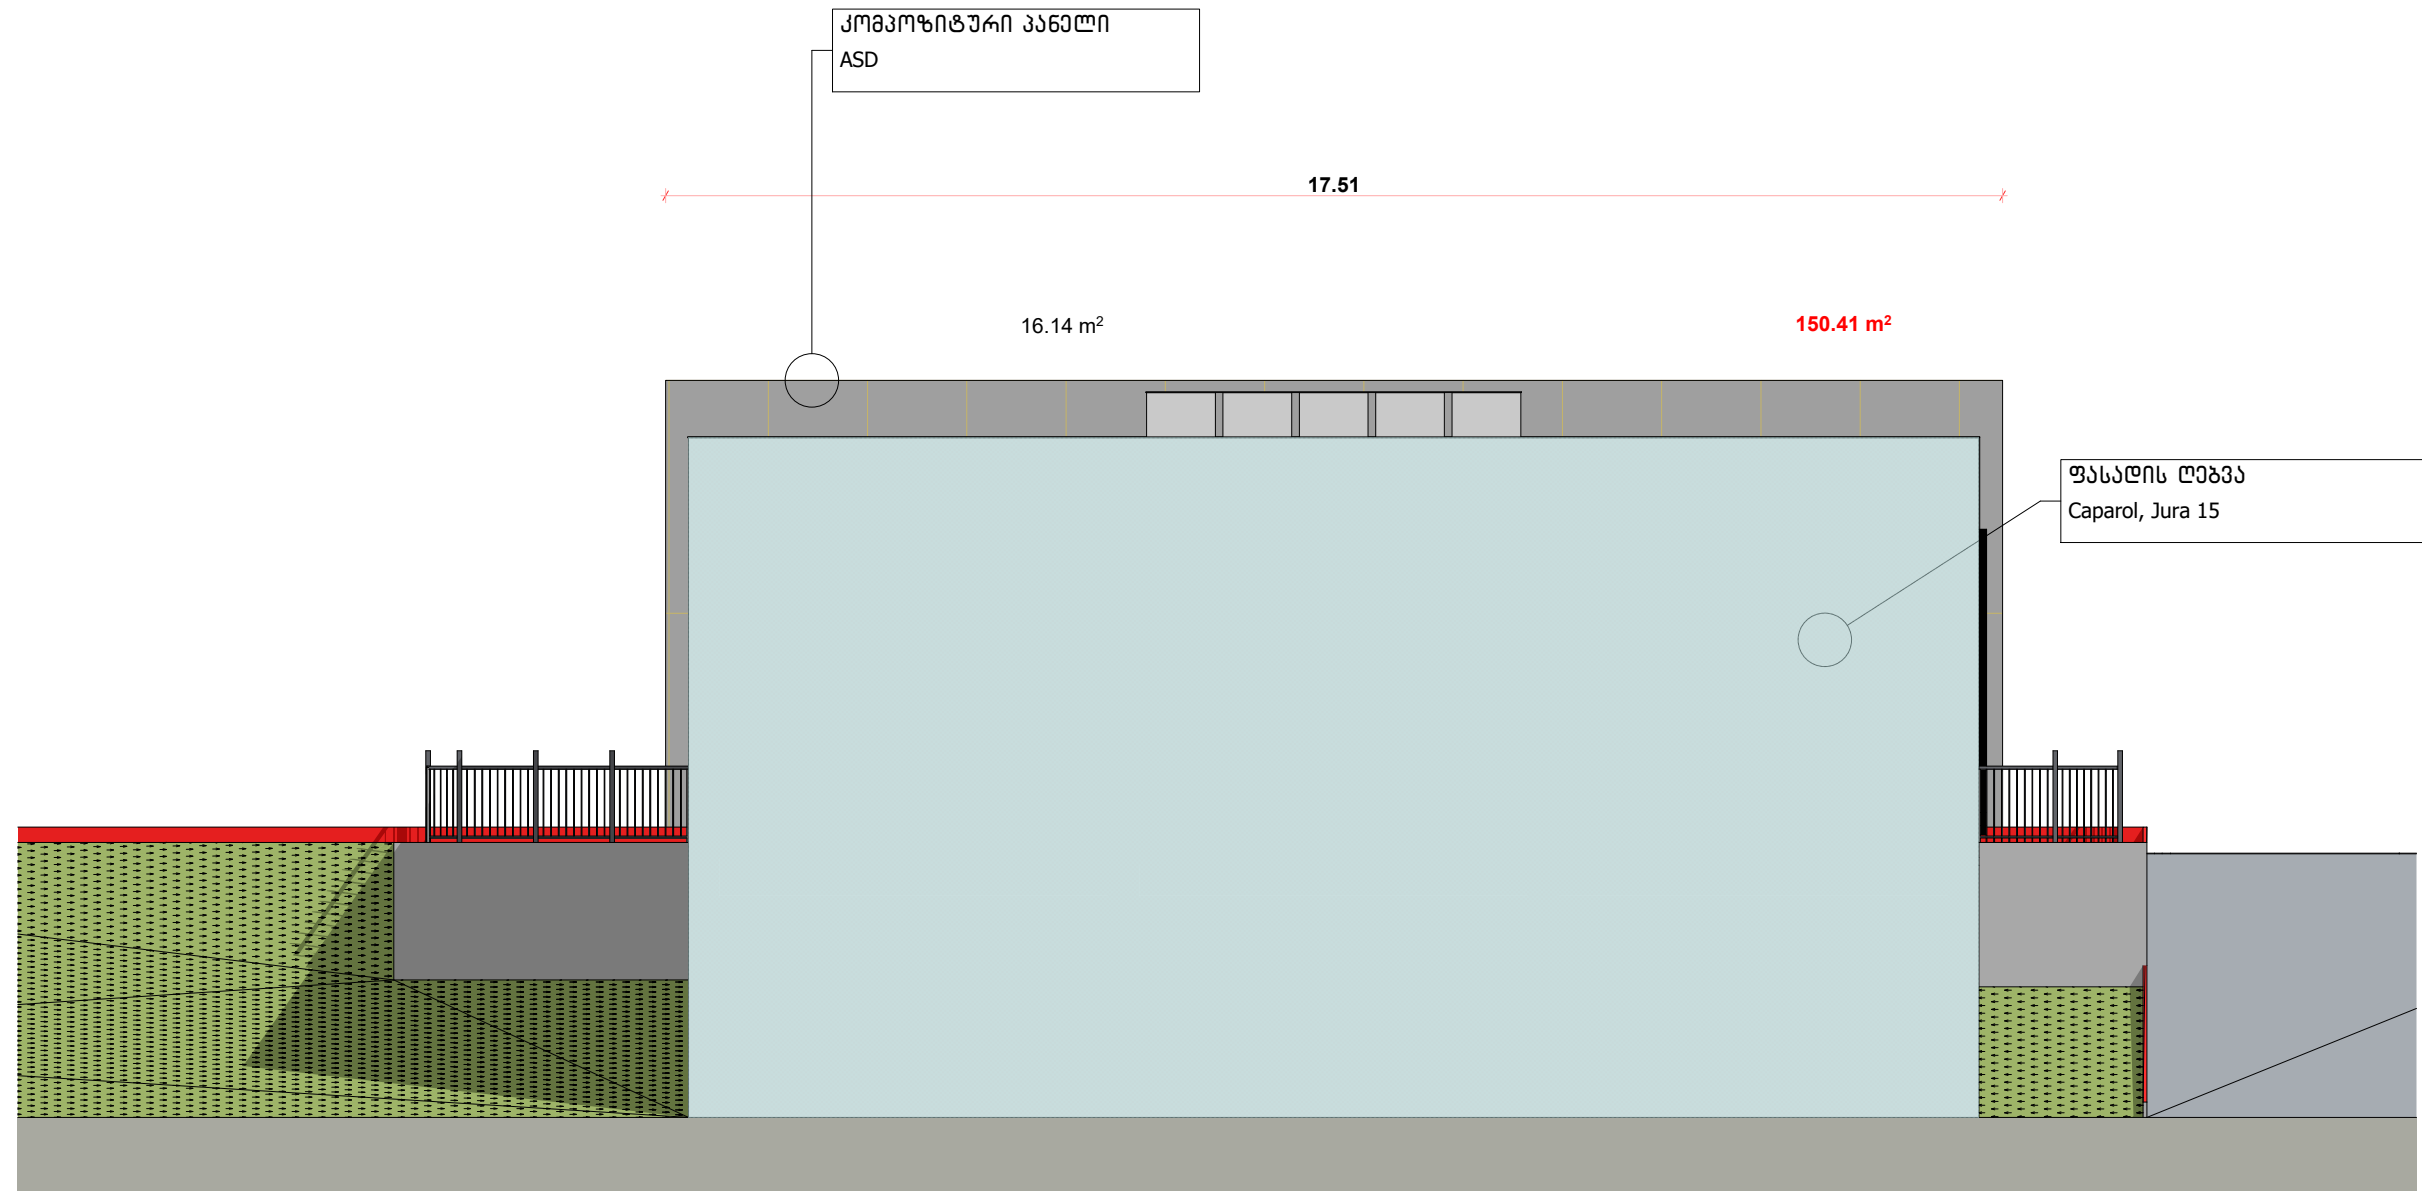

ბანკი “ქართუ”,
თელავის ფილიალი

ნაპვეთის მისამართი
და საკადასტრო
კოდი

ქ. თელავი, დავით
აღმაშeneბლის
ბაზირი N6
ს/ქ 53.20.47.128


დამკვეთი:
ბანკი “ქართუ”

ნახაზის დასახელება:

საკროექტო
ფასადი 4

A3
M1:100

ფურცელი N-25
2025 წელი

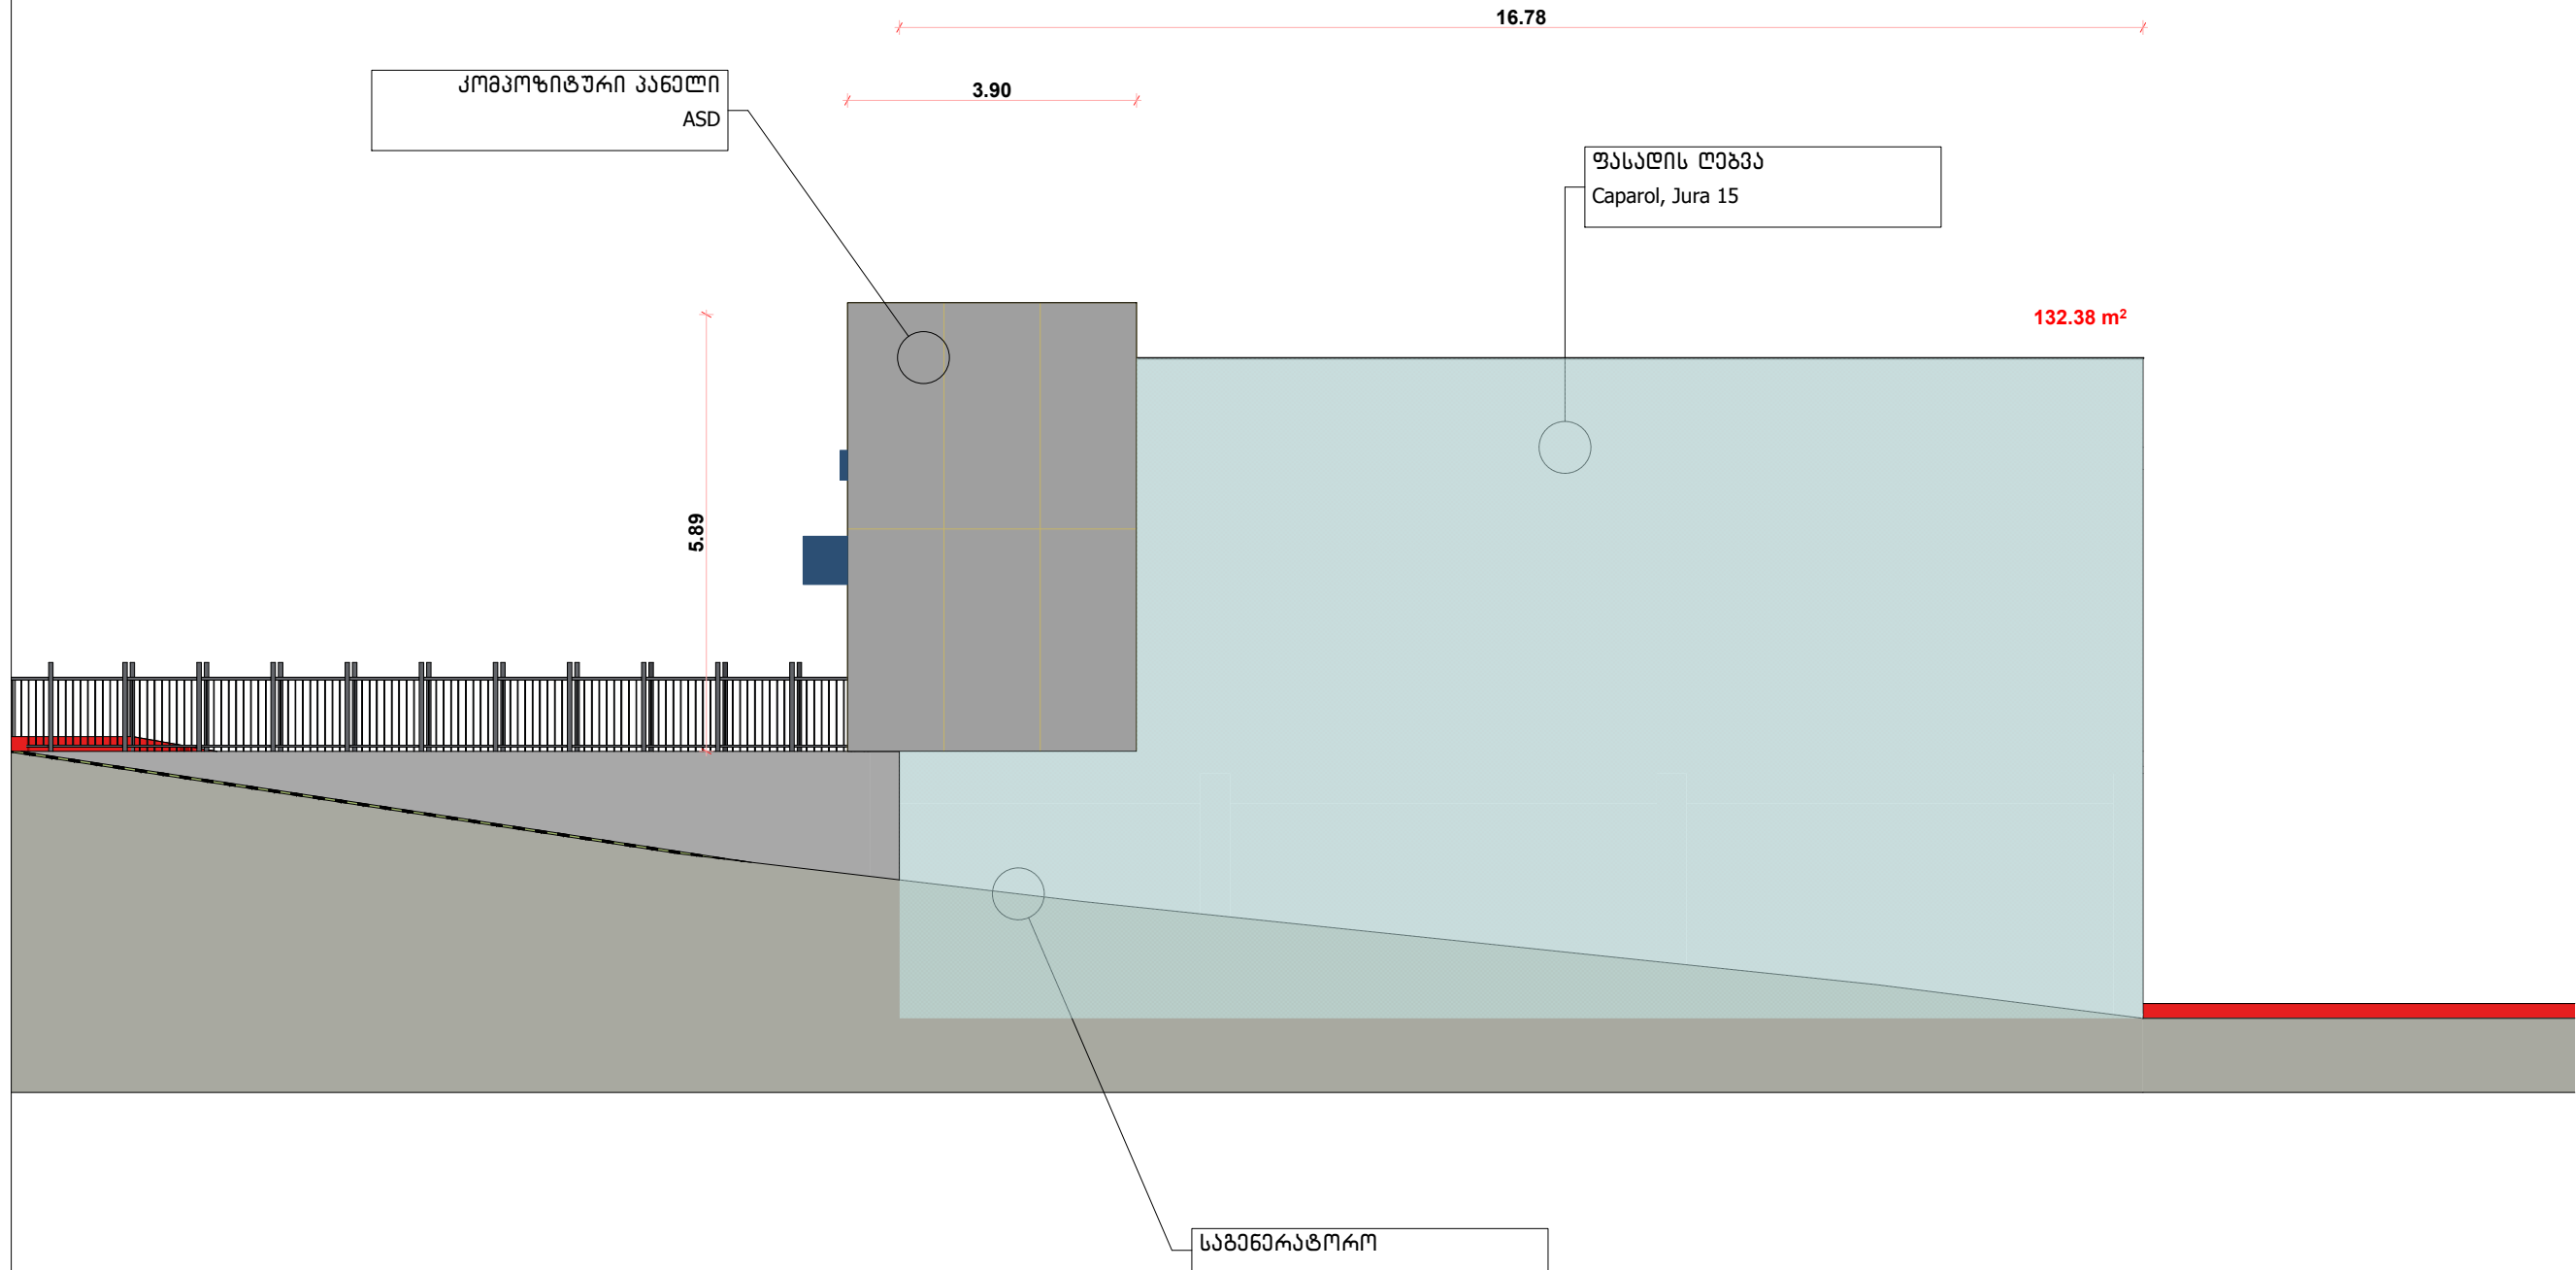

ბანკი "კარტუ",
თელავის ფილიალი

ნაკვეთის მისამართი
და საკადასტრო
კოდი

ქ. თელავი, ღვ. ბერიძის
აღმაშენებლის
ბაზირი №6
ს/კ 53.20.47.128

დამკვეთი:
ბანკი "კარტუ"

ნახაზის დასახელება:

ექსტერიერის
ვიზუალიზაცია

A3
M1:100

ფურცელი N-20
2025 წელი



ბანკი "ქართუ",
თელავის ფილიალი

ნაკვეთის მისამართი
და საკადასტრო
კოდი

ქ. თელავი, ღვინთა
აღმწეობის
ბაზარი №6
ს/კ 53.20.47.128

დამკვეთი:
ბანკი "ქართუ"

ნახაზის დასახელება:

ექსტერიერის
ვიზუალიზაცია

A3
M1:100

ფურცელი N-21
2025 წელი





**ბანკი “ქართუ”,
თელავის ფილიალი**

ნაკვეთის მისამართი
და საკადასტრო
კოდი

ქ. თელავი, ღვ. ალმახვანაძის
ბაზირი №6
ს/კ 53.20.47.128


დამკვეთი:
ბანკი “ქართუ”

ნახაზის დასახელება:

**ექსტერიერის
ვიზუალები**

A3
M1:100

**ფურცელი N-22
2025 წელი**

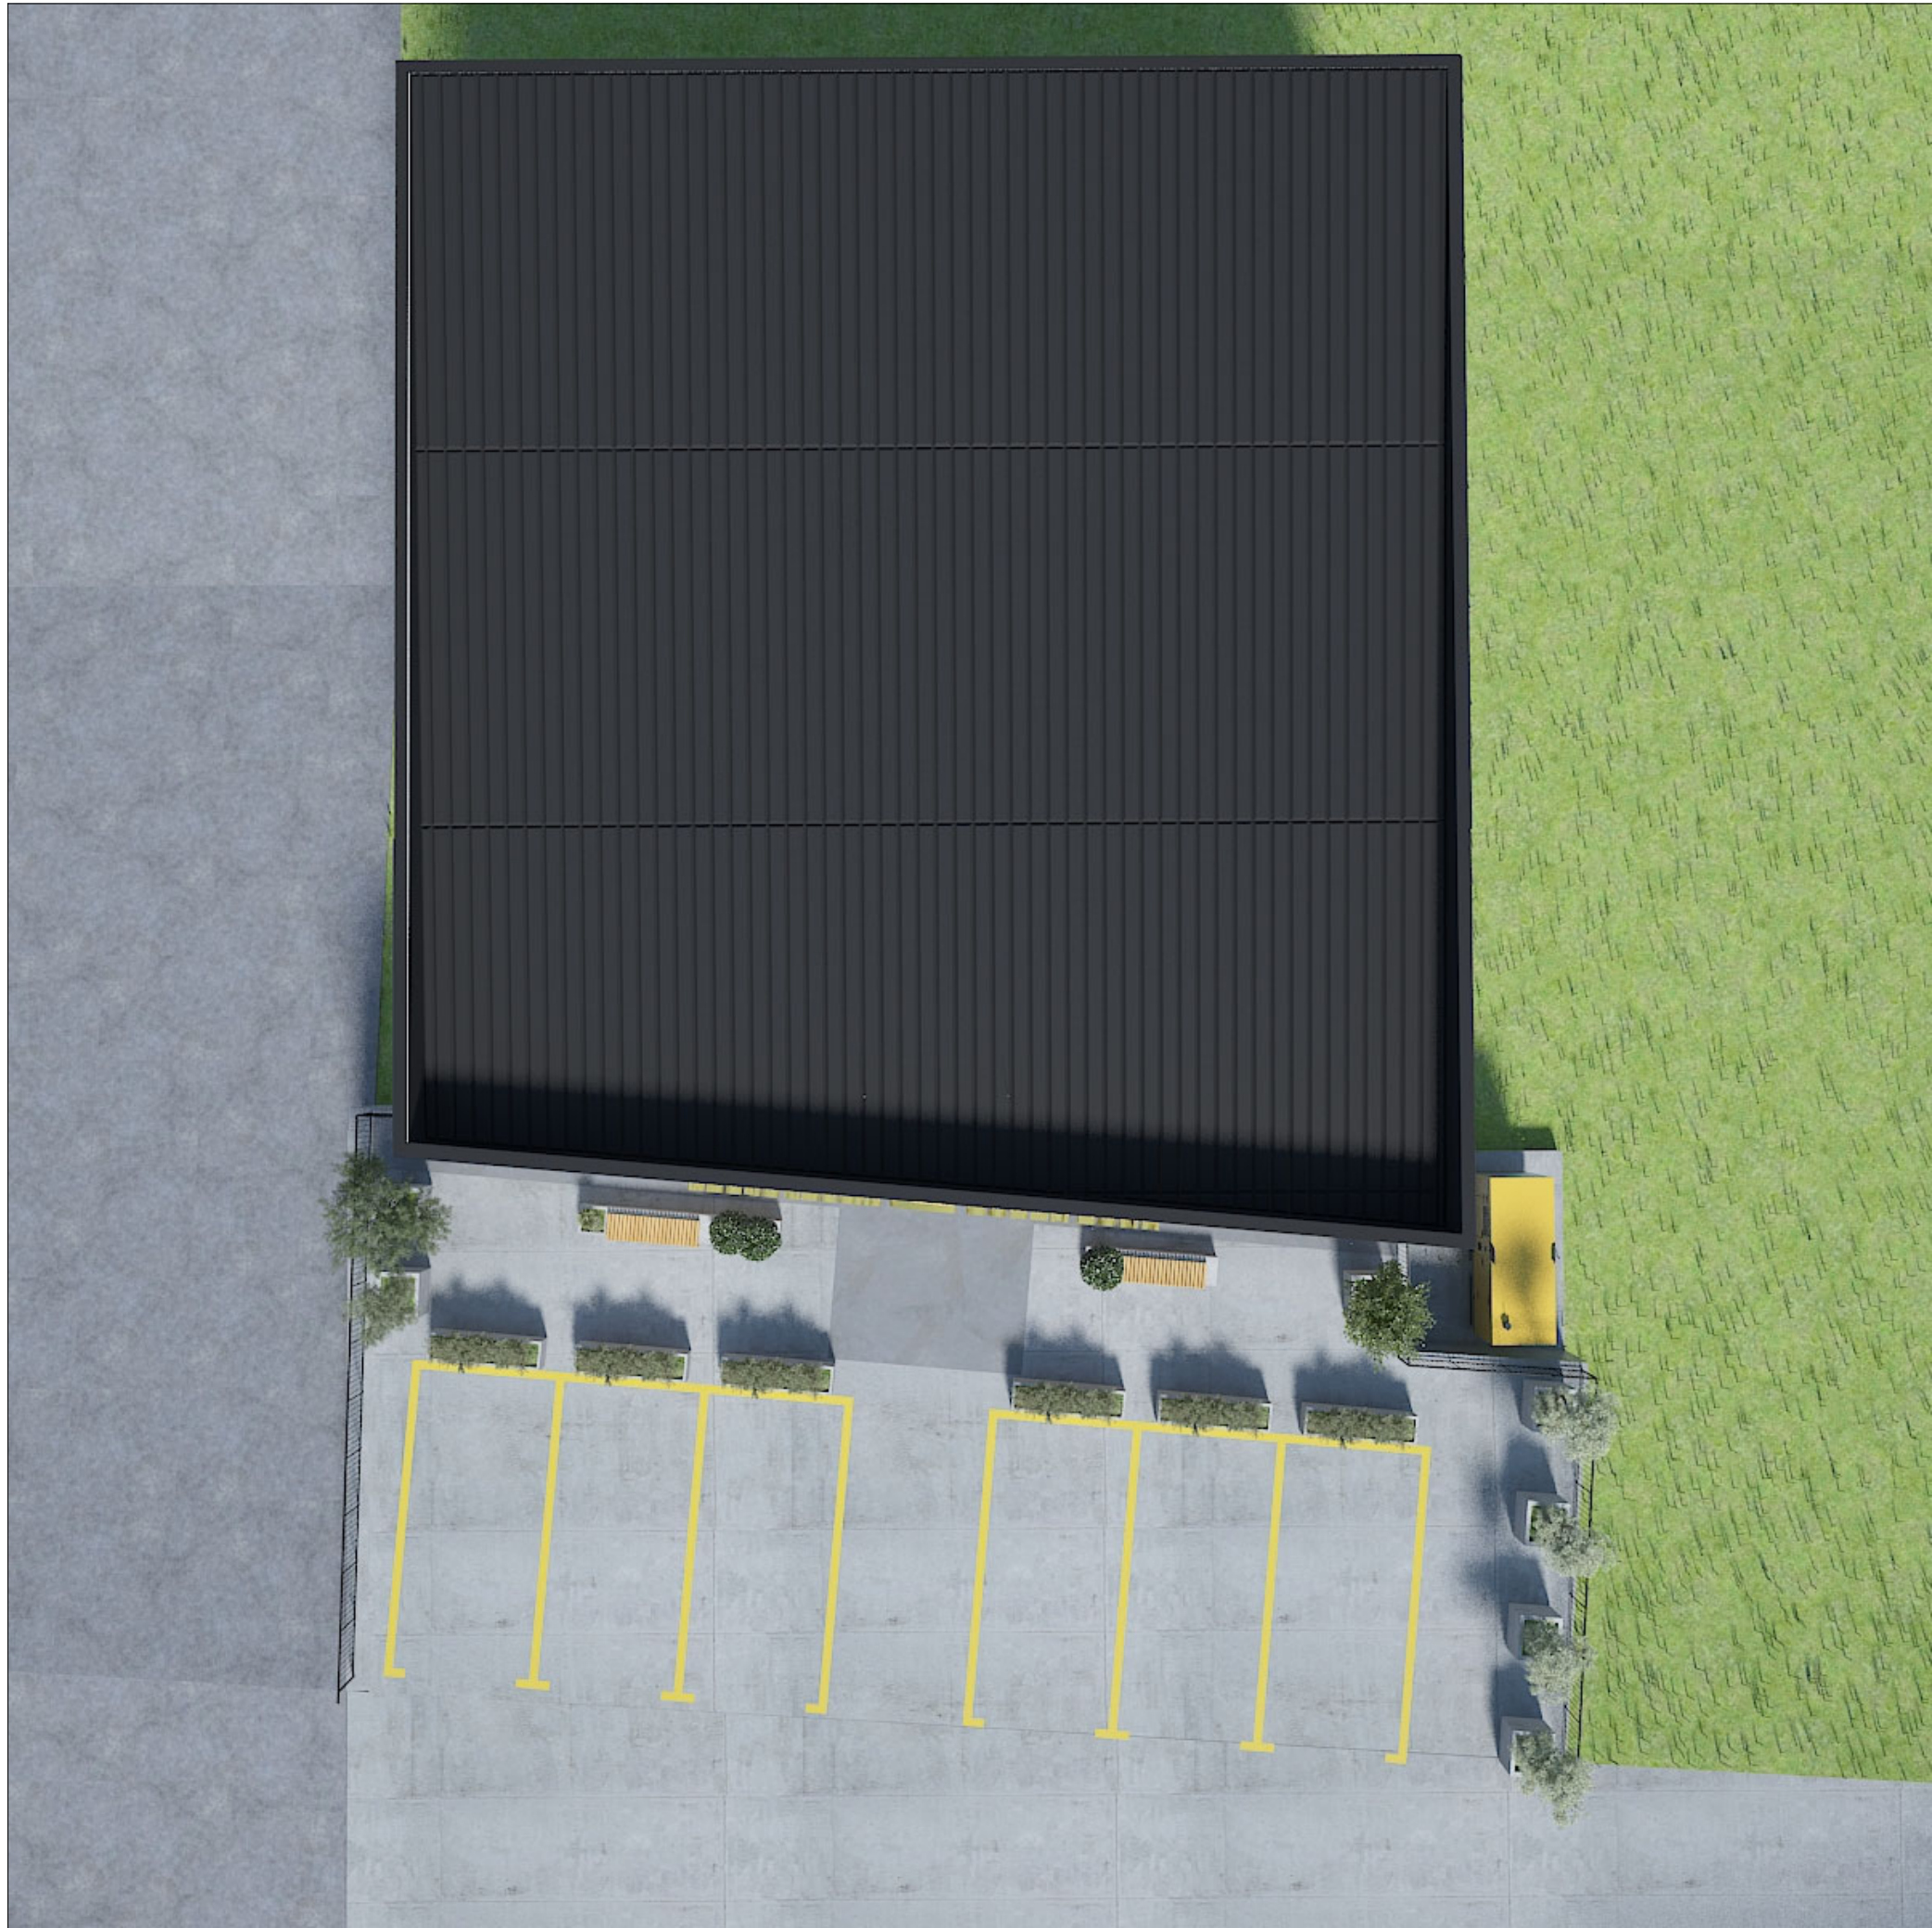

რენდერი წარმოადგენს პირობით ვიზუალიზაციას, რეალობასთან მაქსიმალურად მიახლოებული მახასიათებლებით

**ბანკი “ქართუ”,
თელავის ფილიალი**

ნაპვეთის მისამართი
და საკადასტრო
კოდი

ქ. თელავი, დავით
აღმაშeneზლის
ბაზირი N6
ს/კ 53.20.47.128

დამკვეთი:
ბანკი “ქართუ“

ნახაზის დასახელება:

**ექსტერიერის
ვიზუალები**

A3
M1:100

ფურცელი N-23
2025 წელი



ფასადის ტიპი
Caparol, Jura 15

კომპოზიციური პანელი ფასადზე
ASD

მნათი აბრა

ფიბრობეტონის საყვავილე ქოთანები

ფიბრობეტონის სკამი საყვავილე ქოთნით

ბანკი "ქართუ",
თელავის ფილიალი

ნაკვეთის მისამართი
და საკადასტრო
კოდი

ქ. თელავი, დავით
აღმაშeneბლის
ბაზირი №6
ს/კ 53.20.47.128

დამკვეთი:
ბანკი "ქართუ"

ნახაზის დასახელება:

ექსტერიერის
ვიზუალიზაცია

A3
M1:100

ფურცელი N-24
2025 წელი