

სტრუქტურა A  
STRUCTURE A

სტრუქტურა B  
STRUCTURE B

Sps "artstudio proeqti"  
Artstudio Project Ltd  
#3 Z.Sakandzidze Str. 0179 Tbilisi, Georgia  
T +995 32 916254  
info@artstudio.ge

**ARTSTUDIO**  
PROJECT

სტრუქტურული ნაწილის კონსულტანტი  
Structural Consultant  
Cubicon  
T +995 591 118 444  
info@cubicon.ge  
www.cubicon.ge

**UBICON**  
www.ubicon.ge

მშენ კონსულტანტი  
MEP Consultant  
Meppers  
T +995 32 2 23 48 48  
info@meppers.com  
meppers.com

**meppers**

სასაანზრო უსაფრთხოების კონსულტანტი  
FLS Consultant  
Sps "dtsi group"  
Dc group LTD  
T +995 577 77 65 26  
dgroup2018.info@gmail.com

**FLS**

landSafelis dizaini  
Landscape Design  
Openfabric  
T +31(0)6 193 079 36  
open@openfabric.eu  
www.openfabric.eu

**Openfabric**

დამკვეთი  
CLIENT  
Tbilisi Hills  
Tbilisi Hills  
T +995 577 402 402  
+995 599 999 904  
sales@tbilishills.com  
www.tbilishills.com

**Tbilisi Hills**

სენსიტიუი  
NOTES:

პროექტის სახელწოდება  
PROJECT NAME  
**THREE RESIDENTIAL BUILDINGS AND COMMERCIAL BUILDING IN TBILISI HILLS**

ადგილმდებარეობა  
PROJECT LOCATION  
გარდაბანი, სოფელი ტელეთი  
ს.კ. 81.03.16.187, 81.03.16.188,  
81.03.16.190  
GARDABAN, TELETI VILLAGE  
C.O.: 81.03.16.187, 81.03.16.188, 81.03.16.190

ფაზა  
PHASE  
დეტალი  
«00»- DETAILED DESIGN

სექტორი  
SECTOR  
საცხოვრებელი  
RESIDENTIAL

სტრუქტურული სქემა  
KEY PLAN

რევიზია  
REVISION:  

| No.  | Date     | Issued by |
|------|----------|-----------|
| R001 | 12.09.24 | L.V.      |
| R002 | 03.10.24 | D.T.      |
|      |          |           |
|      |          |           |

პროექტის #  
PROJECT NUMBER  
RFP/2021/19918

თარიღი  
DATE  
12.09.2024

დამატება  
DRAWN BY  
L.V.


შეამოწმა  
CHECKED BY  
O.S.

საქმიანობა  
TITLE  
გეგმა +0.00 ნიშნულზე: ზონების დეტალი  
მარცვრები  
PLAN ON +0.00 LEVEL - DIMENSIONS AND MARKINGS

**A-110**  
**B - 1**

A1

maxScale 1:100  
SCALE 1:100

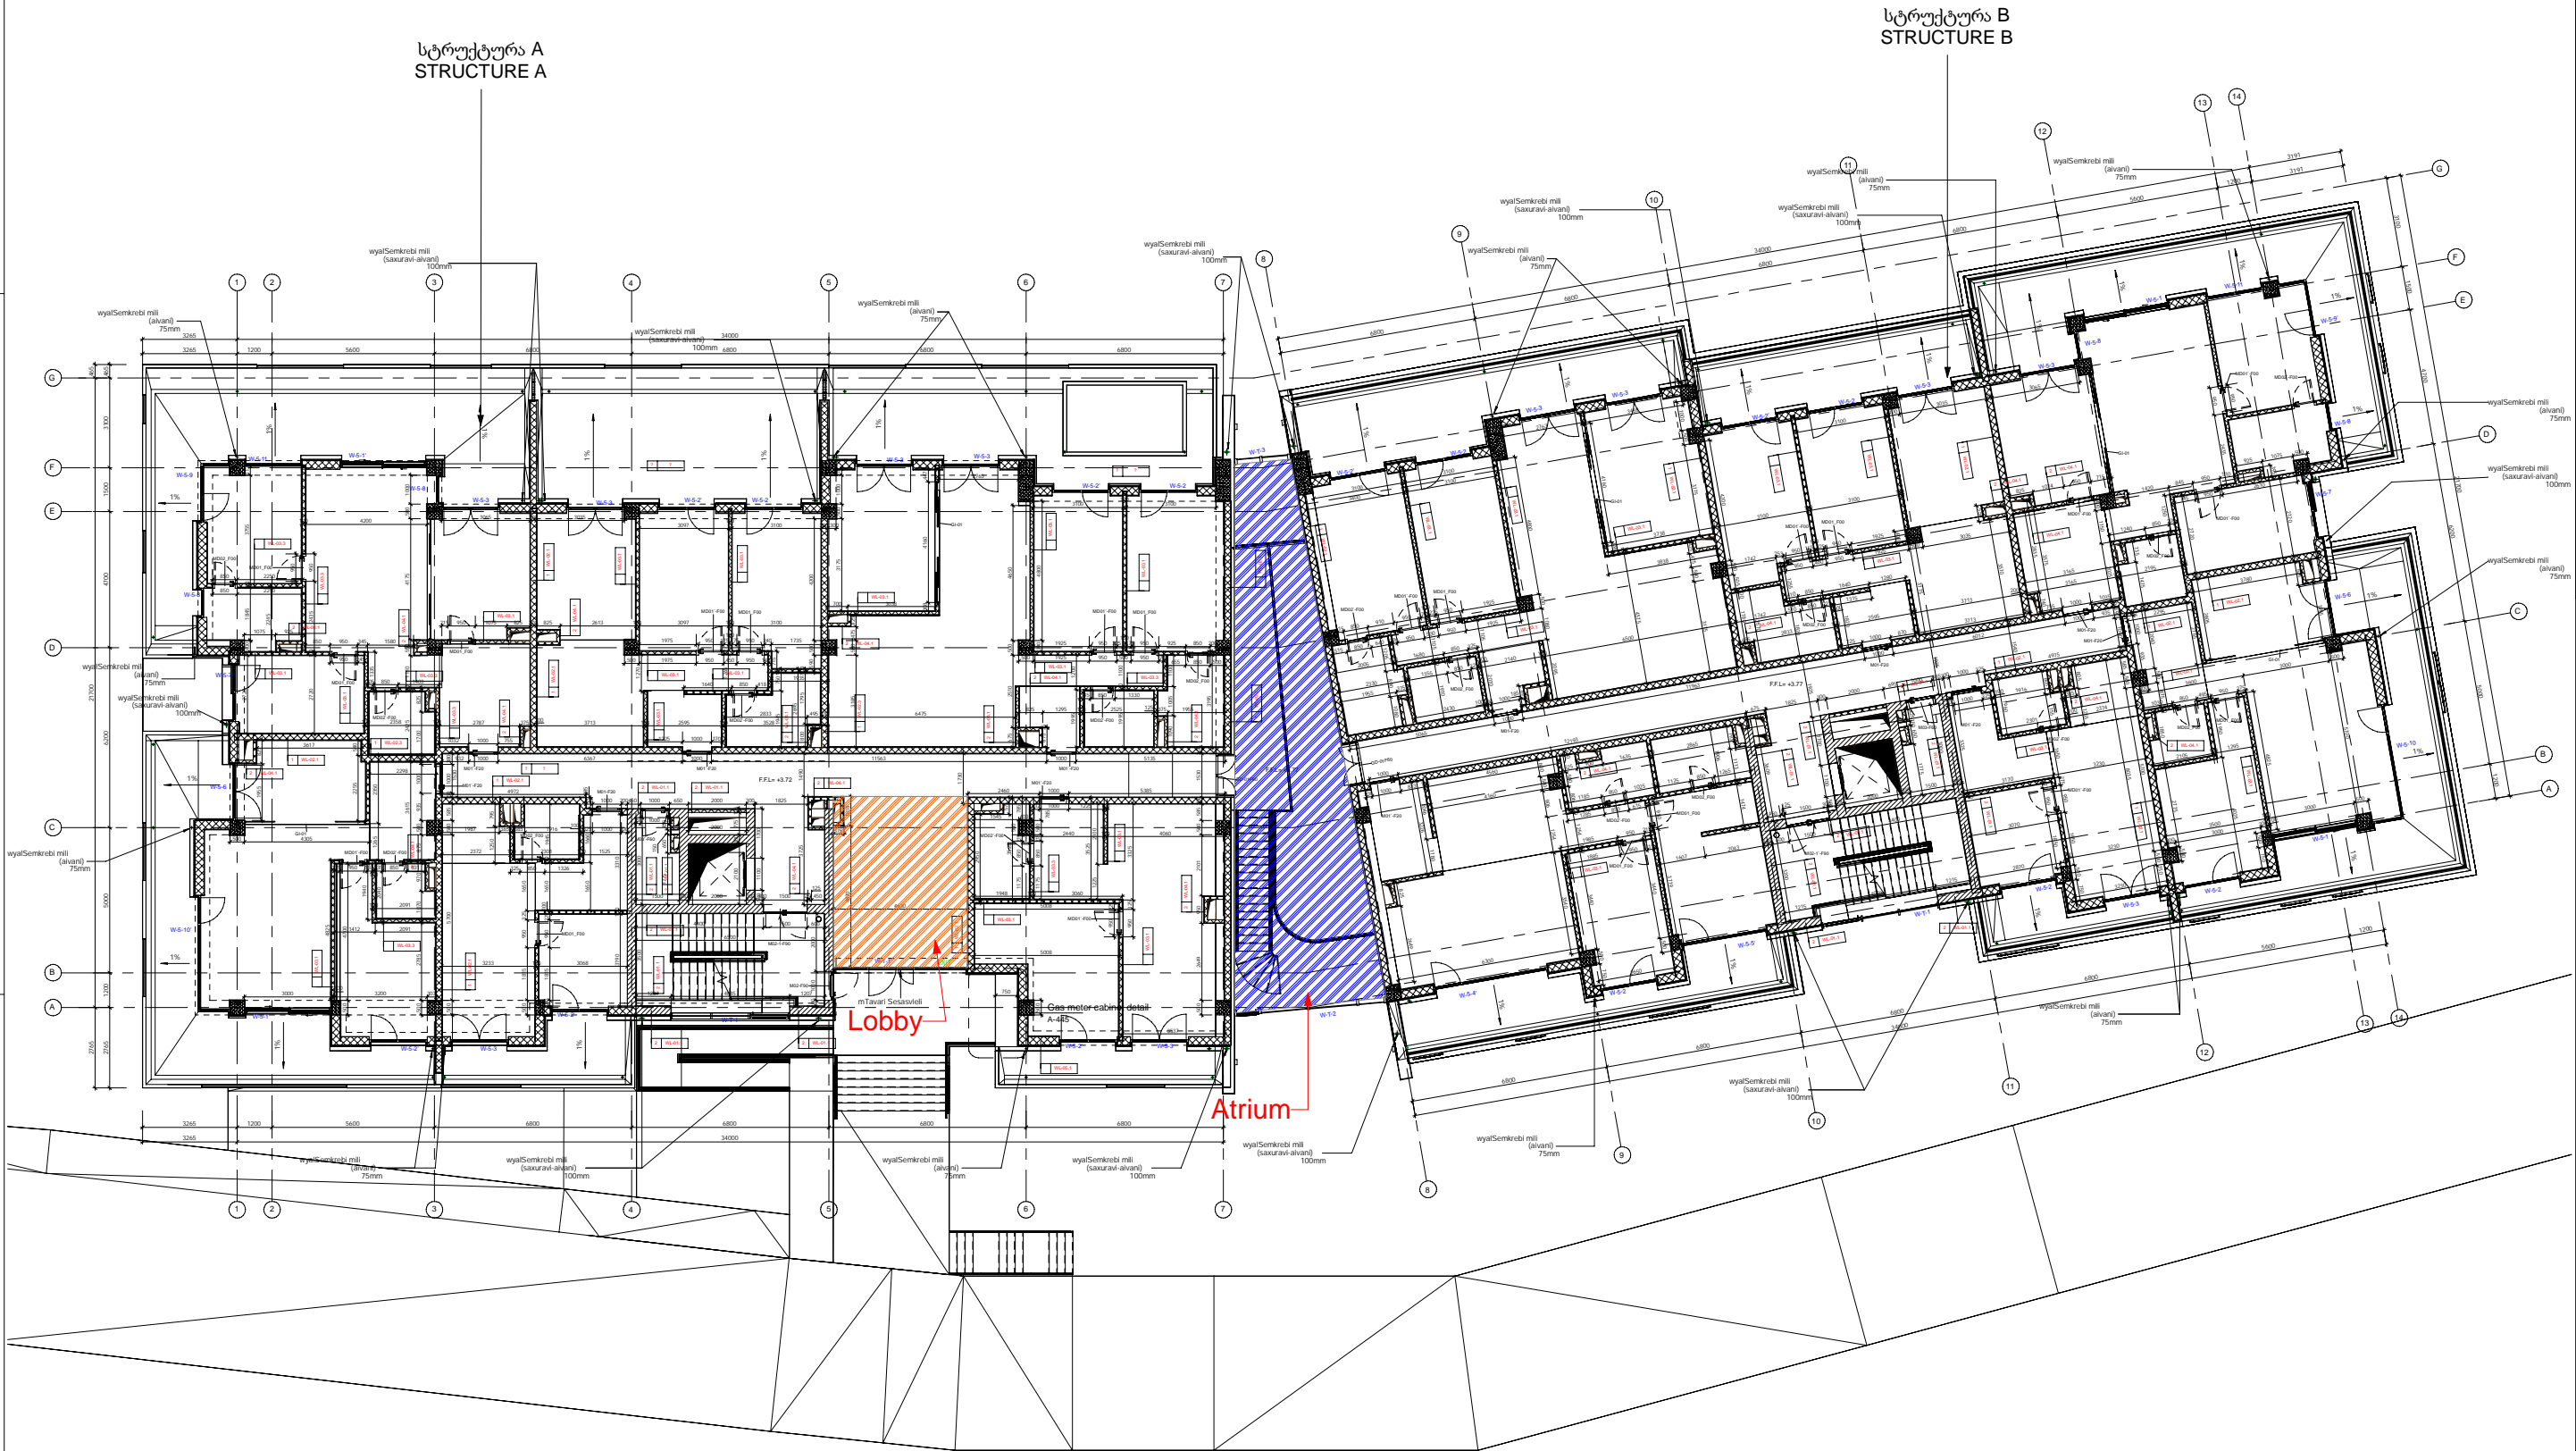

Sps "artstudio proecti"

Artstudio Project Ltd

#3 Z Sakandelsdze Str. 0179 Tbilisi, Georgia

T +995 32 91 5254

info@artstudio.ge

ARTSTUDIO

PROJ ECT

სტრუქტურული ნაწილის კონსულტანტი

Structural Consultant

Cubicon

T +995 591 116 444

info@cubicon.ge

www.cubicon.ge

მშენ კონსულტანტი

MEP Consultant

meppers

T +995 32 2 23 48 48

info@meppers.com

meppers.com

სავანძრო სააქტიურობის კონსულტანტი

FLS Consultant

Sps "d'sai grupi"

Do group LTD

T +995 577 77 65 26

dogroup2018.info@gmail.com

landSafes dizaini

Landscape Design

Openfabric

Operafabric

T +31006 193 079 38

open@openfabric.eu

www.openfabric.eu

დამკვეთი

CLIENT

Tbilisi Hills

Tbilisi Hills

Tbilisi Hills

T +995 577 402 402

+995 599 999 904

sales@tbilishills.com

www.tbilishills.com

სანქცია

NOTES:

პროექტის სახელწოდება

PROJECT NAME

THREE RESIDENTIAL BUILDINGS AND COMMERCIAL BUILDING IN TBILISI HILLS

ადგილმდებარეობა

PROJECT LOCATION

გარდაბანი, სოფელი ტელეთი

s.k: 81.03.16.187, 81.03.16.188, 81.03.16.190

GARDABAN, TELETI VILLAGE

C.D.: 81.03.16.187, 81.03.16.188, 81.03.16.190

ფაზა

PHASE

სექტორი

SECTOR

დეტალური

DETAILED DESIGN

საგარეო

RESIDENTIAL

სიტუაციური სკემა

KEY PLAN

რევიზია

REVISION:

| No.  | Date     | Issued by |
|------|----------|-----------|
| R001 | 12.09.24 | L.V       |
| R002 | 03.10.24 | O.T       |
|      |          |           |
|      |          |           |
|      |          |           |

პროექტის #

PROJECT NUMBER

RFP/2021/19918

თარიღი

DATE

12.09.2024

დავამუშავა

DRAWN BY

L.V

შეამოწმა

CHECKED BY

O.S

საბატი

TITLE

გეგმა +3.72, +3.77 ნაშუადღევ "ზოგადი და მარცვრები"

PLAN ON +3.72 LEVEL- DIMENSIONS AND MARKINGS

A-111

B - 1

A1

მასშტაბი 1:100

SCALE 1:100





სტრუქტურა A  
STRUCTURE A

სტრუქტურა B  
STRUCTURE B

Atrium

Sps "artstudio proeqti"  
Artstudio Project Ltd  
#3 Z.Sakandelidze Str. 0179 Tbilisi, Georgia  
T +995 32 916254  
info@artstudio.ge

ARTSTUDIO  
PROJECT

სტრუქტურული ნაწილის კონსულტანტი  
Structural Consultant  
Cubicon  
T +995 591 116 444  
info@cubicon.ge  
www.cubicon.ge

UBICON

მშენ კონსულტანტი  
MEP Consultant  
meppers  
T +995 32 2 23 48 48  
info@meppers.com  
meppers.com

meppers

სასაზღვრო უსაფრთხოების კონსულტანტი  
FLS Consultant  
Sps "dtsi grupi"  
De group LTD  
T +995 577 77 65 26  
dgroup2018.info@gmail.com

FLS Consultant

landSafelis dizaini  
Landscape Design  
Openfabric  
T +31(0)6 193 079 38  
open@openfabric.eu  
www.openfabric.eu

Openfabric

დამკვეთი  
CLIENT  
Tbilisi Hills  
Tbilisi Hills  
T +995 577 402 402  
+995 599 999 904  
sales@tbilishills.com  
www.tbilishills.com

Tbilisi Hills

სენსიტიუი  
NOTES:

პროექტის სახელწოდება  
PROJECT NAME  
THREE RESIDENTIAL BUILDINGS AND COMMERCIAL BUILDING IN TBILISI HILLS  
ადგილმდებარეობა  
PROJECT LOCATION  
გარდაბანი, სოფელი ტელეთი  
ს.კ. 81.03.16.187, 81.03.16.188, 81.03.16.190  
GARDABAN, TELETI VILLAGE  
C.D.: 81.03.16.187, 81.03.16.188, 81.03.16.190  
ფაზა  
PHASE  
დეტალი  
DETAILS  
«00»-DETAILED DESIGN  
სეგმონების სქემა  
KEY PLAN  
სენსიტიუი  
REVISION:  
No. Date Issued by  
R001 12.09.24 L.V.  
R002 03.10.24 O.T.  
პროექტის #  
PROJECT NUMBER RFP/2021/19918  
თარიღი  
DATE 12.09.2024  
დავანახა  
DRAWN BY L.V.  
შეამოწმა  
CHECKED BY O.S.  
საიტო  
TITLE  
გეგმა #7.49 ნაშენი უბანის მიმართულებით და  
მარკირებული  
PLAN ON +7.44 LEVEL - DIMENSIONS AND MARKINGS  
A-112 B - 1  
A1 maxScale 1:100  
SCALE 1:100



სტრუქტურა A  
STRUCTURE A

სტრუქტურა B  
STRUCTURE B

Sps "artstudio proeqti"

Artstudio Project Ltd

#3 Z.Sakandzidze Str. 0179 Tbilisi, Georgia

T +995 32 916254

info@artstudio.ge

ARTSTUDIO

PROJECT

strukturali novitis konsultant

Structural Consultant

Cubicon

T +995 591 116 444

info@cubicon.ge

www.cubicon.ge

მეშ კონსულტანტი

MEP Consultant

meppers

T +995 32 2 23 48 48

info@meppers.com

meppers.com

სასანზრო უსაფრთხოების კონსულტანტი

FLS Consultant

Sps "dtsi grupi"

De group LTD

T +995 577 77 65 26

dgroup2018.info@gmail.com

landSafelis dizaini

Landscape Design

Openfabric

Openfabric

T +31(0)6 193 079 38

open@openfabric.eu

www.openfabric.eu

dankveti

CLIENT

Tbilisi hills

Tbilisi Hills

T +995 577 402 402

+995 599 999 904

sales@tbilishills.com

www.tbilishills.com

SensSensibeli

NOTES:

პროექტის სახელწოდება

PROJECT NAME

THREE RESIDENTIAL BUILDINGS AND COMMERCIAL BUILDING IN TBILISI HILLS

ადგილმდებარეობა

PROJECT LOCATION

გარდაბანი, სოფელი თელეთი

ს.კ. 81.03.16.187, 81.03.16.188, 81.03.16.190

GARDABAN, TELETI VILLAGE

კ.კ. 81.03.16.187, 81.03.16.188, 81.03.16.190

ფაზა

PHASE

დეტალი

DETAILS

სექტორი

SECTOR

საკონსტრუქციო

CONSTRUCTION

დეტალიზებული დიზაინი

DETAILED DESIGN

რეზიდენციური

RESIDENTIAL

სამშენი სქემა:

KEY PLAN

რევიზია:

REVISION:

| №    | თარიღი   | გამომცემი |
|------|----------|-----------|
| 0001 | 12.09.24 | LV        |
| 0002 | 03.10.24 | D.T       |
|      |          |           |
|      |          |           |

პროექტის #

PROJECT NUMBER

RFP/2021/19918

თარიღი

DATE

12.09.2024

გამომცემი

DRAWN BY

LV

შეამოწმა

CHECKED BY

S.L

საშენი

TITLE

გეგმა +11.21 ნიშნულზე: "ზოგადი და მარცვრები"

PLAN ON +11.21 LEVEL -DIMENSIONS AND MARKINGS

A-113

B - 1

A1

მასშტაბი 1:100

SCALE 1:100