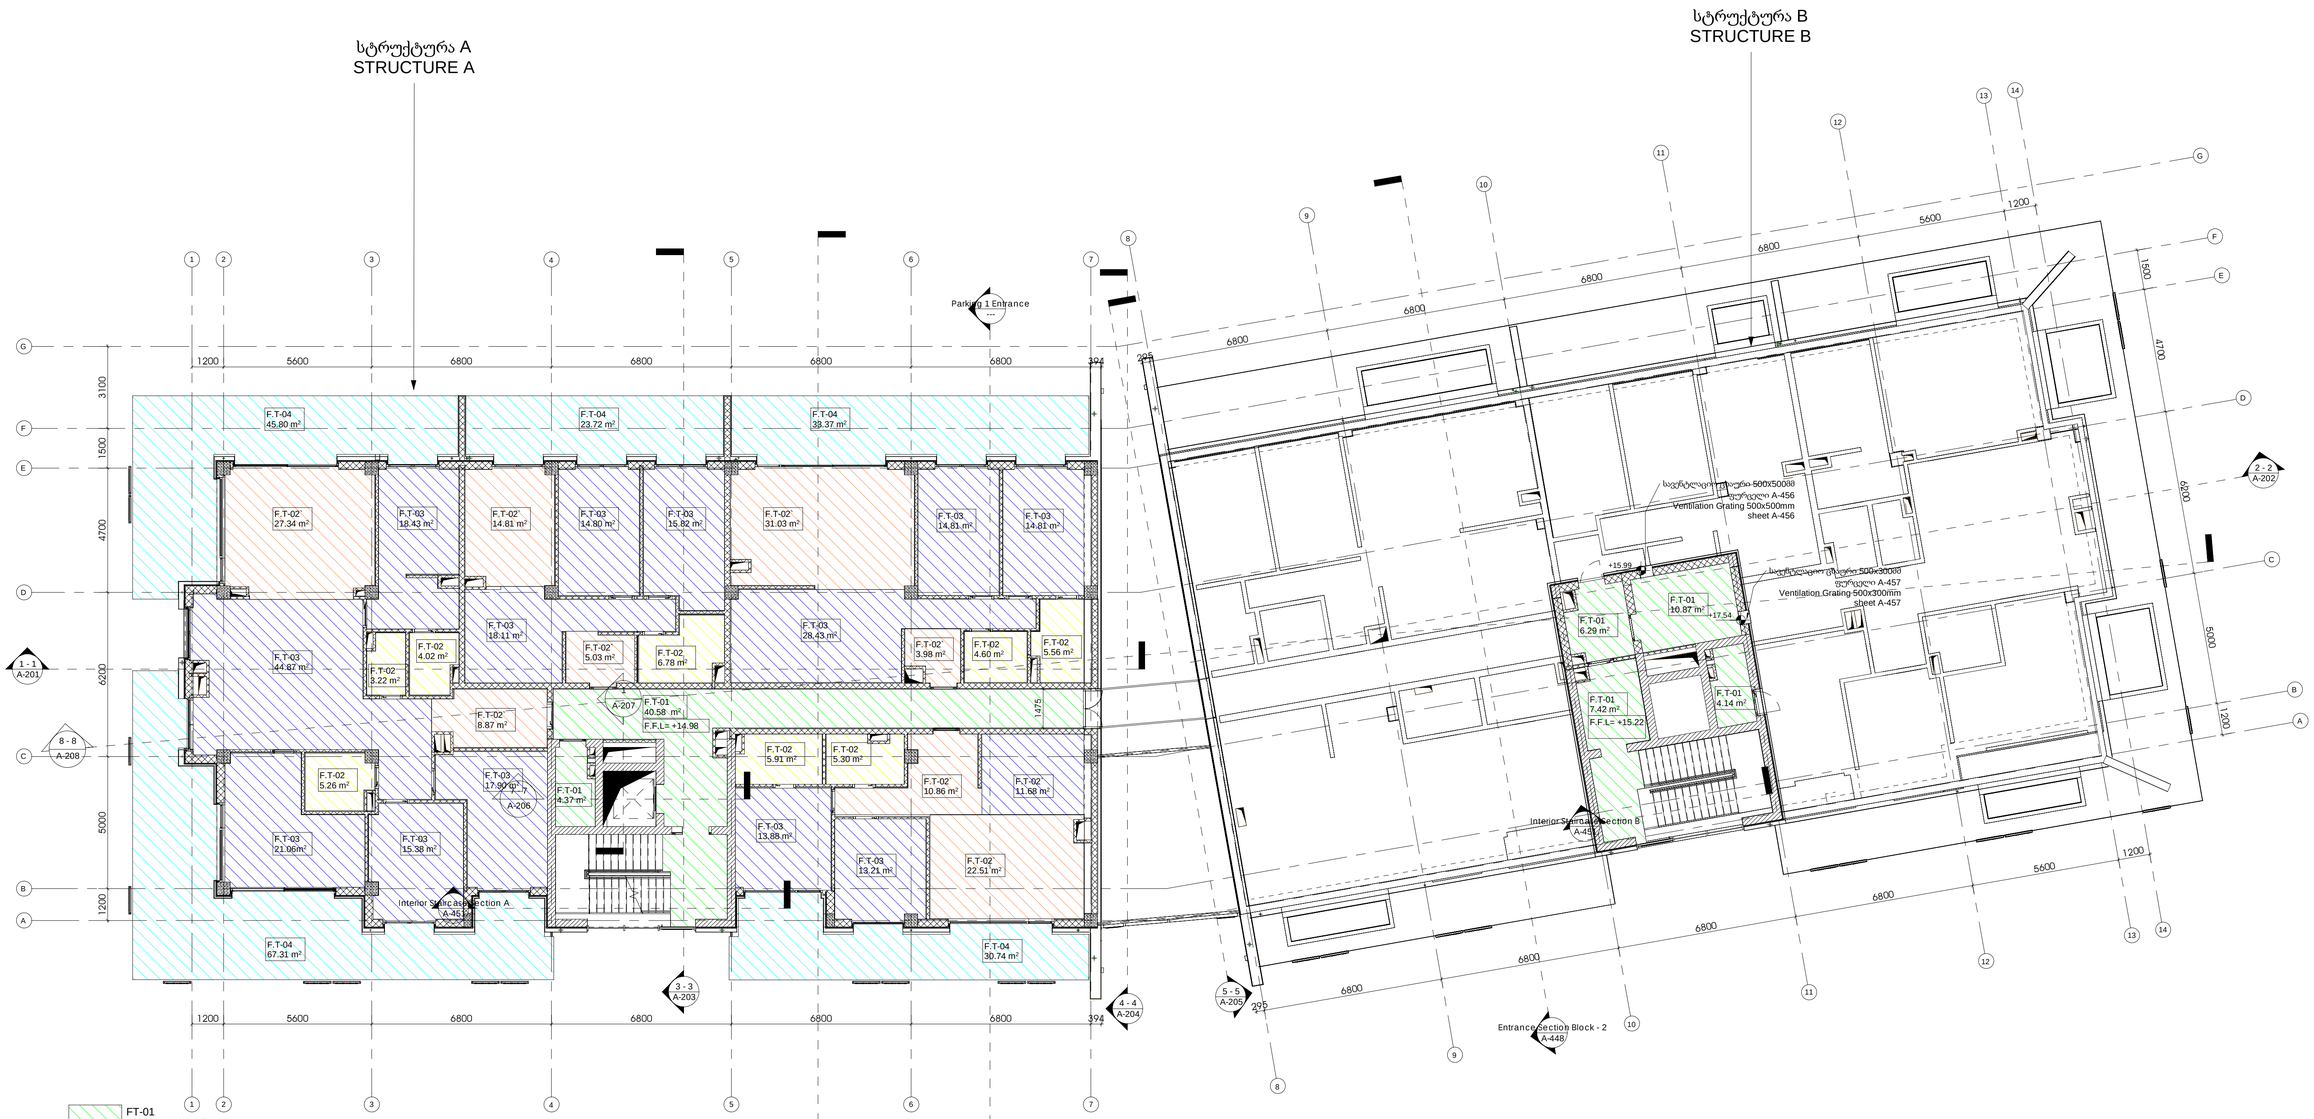


FT-01
კერამოგრანიტის იატაკი ცირკულაცია
PORCELAIN TILES IN THE CIRCULATION

FT-02
კერამოგრანიტის იატაკი სველ წერტილებში
PORCELAIN TILES IN THE BATHROOM

FT-02`
კერამოგრანიტის იატაკი სამზარეულოში და შემოსასვლელში
PORCELAIN TILES IN THE KITCHEN AND HALL

FT-03
იატაკის კვანძი საცხოვრებელ ზონაში
FLOOR TYPE FOR THE LIVING AREA

FT-04
ყინვაგამძლე კერამოგრანიტის იატაკი აივანზე
PORCELAIN TILES FOR THE BALCONY

FT-05
მოპრილაებული ბეტონის იატაკი ატრიუმის ცირკულაციაში
POLISHED CONCRETE FLOOR IN ATRIUM CIRCULATION AREA

FT-06
მოპრილაებული ბეტონის იატაკი პარკინგში
POLISHED CONCRETE FLOOR IN PARKING AREA


შპს "არისტუდიო პროექტი"
Artstudio Project Ltd
#3 Z.Sakandelidze Str. 0179 Tbilisi.georgia
T +995 32 915254
info@artstudio.ge

სტრუქტურული ნაწილის კონსულტანტი
**Structural Consultant**
Cubicon
T +995 591 116 444
info@cubicon.ge
www.cubicon.ge

მე კონსულტანტი
**MEP Consultant**
Meppers
T +995 32 2 23 48 48
info@meppers.com
meppers.com

სახანძრო უსაფრთხოების კონსულტანტი
**FLS Consultant**
შპს "დიცი ჯრუპი"
Dc group LTD
T +995 577 77 65 26
dcgroup2018.info@gmail.com

ლანდშაფტის დიზაინი
**Landscape Design**
Openfabric
T +31(0)6 193 079 38
open@openfabric.eu
www.openfabric.eu

დამკვეთი
CLIENT
თბილისი ჰილზი
Tbilisi Hills
T +995 577 402 402
+995 599 999 904
sales@tbilishills.com
www.tbilishills.com


შენიშვნები
NOTES:

პროექტის სახელწოდება
PROJECT NAME

THREE RESIDENTAL BUILDINGS AND COMMERCIAL BUILDING IN TBILISI HILLS

აგებულებადაა ნებადართული
PROJECT LOCATION
ჯარღვალი, სოფელი თელეთი
ს.ა: 81.03.16.187, 81.03.16.188, 81.03.16.190
GARDABAN, TELETI VILLAGE
C.D.: 81.03.16.187, 81.03.16.188, 81.03.16.190

| | |
|---|---|
| ფაზა<br>PHASE | სექტორი<br>SECTOR |
| დეტალური<br><DD> DETAILED DESIGN | საცხოვრებელი<br>RESIDENTIAL |

სარეფერენსო სქემა:
KEY PLAN

რევიზია:
REVISION:

| No. | Date | Issued by |
|---|---|---|
| R001 | 12.09.24 | L.V |
| R002 | 03.10.24 | D.T |
| | | |
| | | |
| | | |
| | | |

| | |
|---|---|
| პროექტის №<br>PROJECT NUMBER | RFP/2021/19918 |
| თარიღი<br>DATE: | 04.10.2024 |
| შესრულა<br>DRAWN BY | L.V |
| შეამოწმა<br>CHECKED BY | S.L |

სათაური
TITLE
გეგმა +14.98, +15.22 ნიშნულზე- იატაკების მარკირებით
PLAN ON +14.98, +15.22 LEVEL -FLOOR MARKINGS

A-121 B - 1

A1 მასშტაბი 1:100
SCALE 1:100