

Ceiling light type - CLT-01



Item Height: 8.2 CM
Item Length: 7.5 CM
Item Width: 7.5 CM
Item Weight: 0.485 kg
Type of light source : LED
Power consumption,W: 12W
CCT,K: 3000 K
Input Voltage, V: 220-240V, 50HZ
IP Code: IP40
Case material: Aluminium
Color: Black 9005

სანათის სიმაღლე: 8.2 სმ
სანათის სიგანე: 7.5 სმ
სანათის სიგრძე: 7.5 სმ
სანათის წონა: 0.485 კგ
ნათურის წყარო: LED
ენერგიის მოხმარება,W: 12W
ნათების ფერი: 3000 K
მაბეზა, V: 220-240V, 50HZ
IP კოდი: IP40
მასალა: ალუმინი
ფერი: შავი 9005

ხედი გეგმაზე
VIEW ON THE FLOOR

Ceiling light type - CLT-02




Item Height: 8.4 CM
Item Length: 98 CM
Item Width: 5.6 CM
Type of light source : LED
Power consumption,W: 26W
CCT,K: 2200 K
Input Voltage, V: 220-240V, 50HZ
IP Code: IP65
Case material: Aluminium
Color: Paint grey

სანათის სიმაღლე: 8.4 სმ
სანათის სიგანე: 98 სმ
სანათის სიგრძე: 5.6 სმ
ნათურის წყარო: LED
ენერგიის მოხმარება,W:26W
ნათების ფერი: 2200 K
მაბეზა, V: 220-240V, 50HZ
IP კოდი: IP65
მასალა: ალუმინი
ფერი: ნაცრიფერი

ხედი გეგმაზე
VIEW ON THE FLOOR

- ბეტონის ზედაპირი - C.T- 03
CONCRETE SURFACE - C.T- 03
- აკვანალის ფილა - C.T- 01
AQUAPANEL BOARD - C.T- 01
- თამბორმუყოს ფილა - C.T- 02
GYPSUM BOARD - C.T- 02

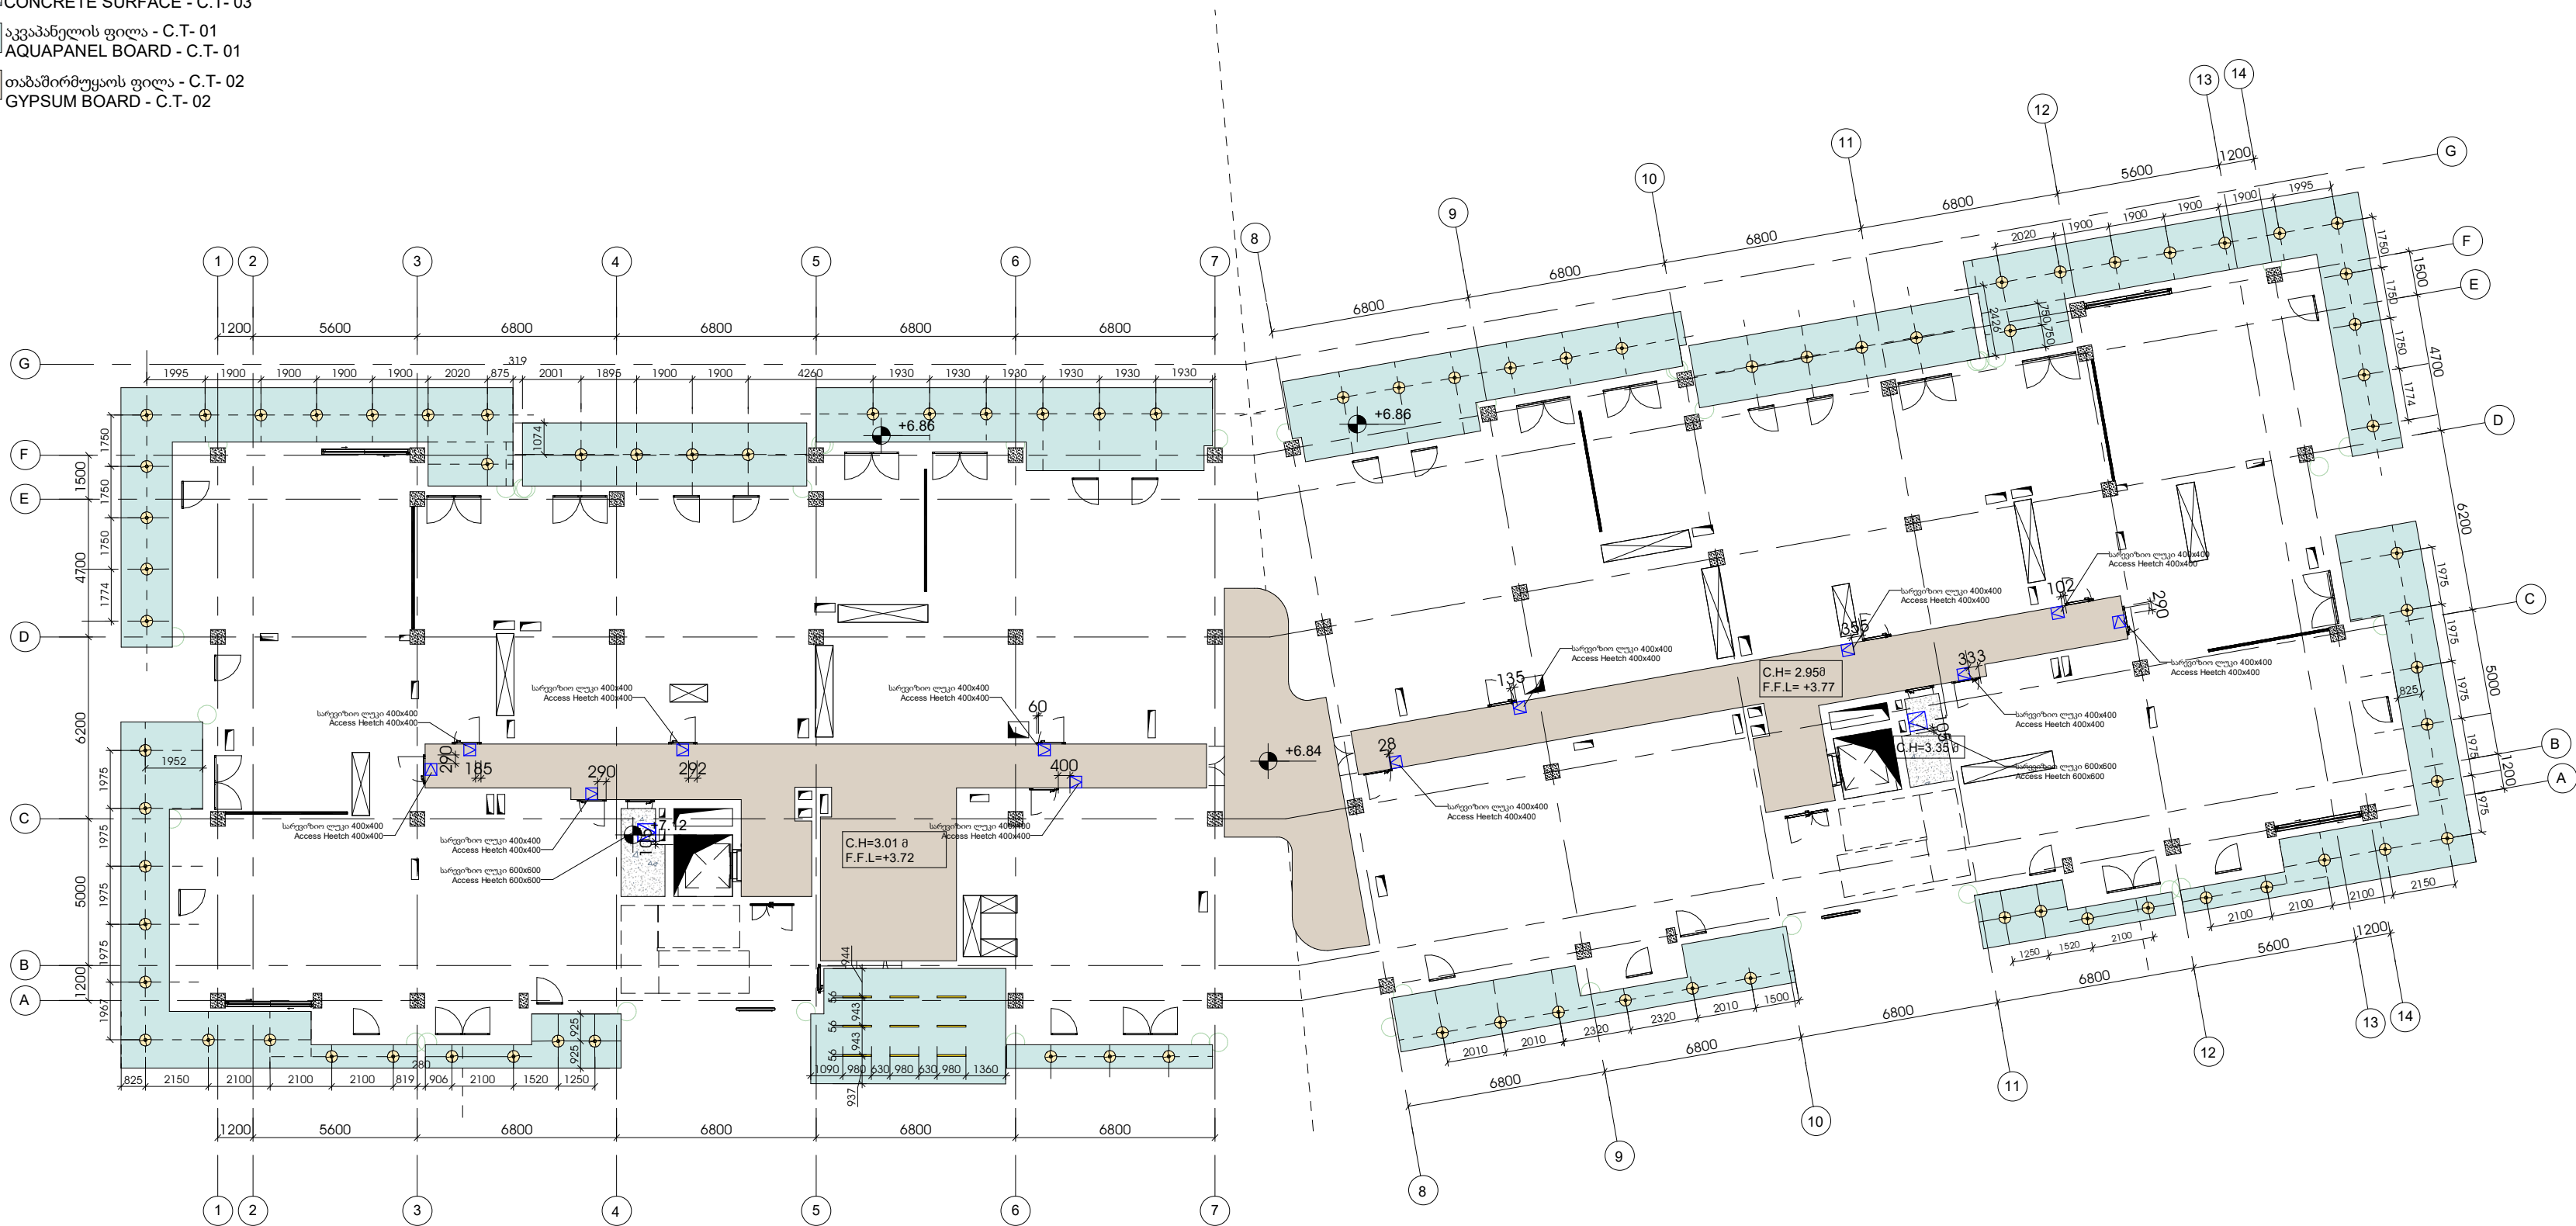

შპს "არტსტუდიო პროექტი"
Artstudio Project Ltd
#3 Z.Sakandelidze Str. 0179 Tbilisi,Georgia
T +995 32.915254
info@artstudio.ge



სტრუქტურული ინჟინერის კონსულტანტი
Structural Consultant
Cubicon
T +995 591 116 444
info@cubicon.ge
www.cubicon.ge



მპს კონსულტანტი
MEP Consultant
Meppers
T +995 32 2 23 48 48
info@meppers.com
meppers.com



სანახევრო უსაფრთხოების კონსულტანტი
FLS Consultant

შპს "დისი გრუპი"
Dc group LTD
T +995 577 77 65 26
dcgroup2018.info@gmail.com

ლანდშაფტის დიზაინი
Landscape Design
Openfabric
T +31(0)6 193 079 38
open@openfabric.eu
www.openfabric.eu



ტაშისილი
CLIENT

თბილისის ჰილსი
Tbilisi Hills



T +995 577 402 402
+995 599 999 904
sales@tbilishills.com
www.tbilishills.com

შენიშვნები
NOTES:

პროექტის სახელწოდება
PROJECT NAME

THREE RESIDENTIAL BUILDINGS
AND COMMERCIAL BUILDING IN
TBILISI HILLS

პროექტის მდებარეობა
PROJECT LOCATION

გარდაბანი, სოფელი თელავი
ს.კ.81.03.16.187, 81.03.16.188, 81.03.16.190

GARDABAN, TELETI VILLAGE
C.D.81.03.16.187, 81.03.16.188, 81.03.16.190

ფაზა
PHASE
დეტალური
<DD> DETAILED

სექტორი
SECTOR
სახსოვნო-სახსოვნო
RESIDENTIAL

სიტუაციური სურათი:
KEY PLAN

No.	Date	Issued by
R001	12.09.24	L.V
R002	03.10.24	D.T

პროექტის №
PROJECT NUMBER
თარიღი
DATE:
დრავა
DRAWN BY
შეამოწმა
CHECKED BY

RFP/2021/19918
04.10.2024
L.V
O.S

სათაური
TITLE
გეგმა +3.72, +3.77 ნიშნულზე ჰერების
გეგმა
PLAN ON +3.72, +3.77 LEVEL- CEILING
MARKINGS

A-125 B - 1

A2 1 : 200