


Ceiling light type - CLT-01

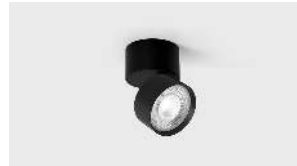

Item Height: 8.2 CM
Item Length: 7.5 CM
Item Width: 7.5 CM
Item Weight: 0.485 kg


Type of light source : LED
Power consumption,W: 12W
CCT,K: 3000 K
Input Voltage, V: 220-240V, 50HZ
IP Code: IP40
Case material: Aluminium
Color: Black 9005

სანათის სიმაღლე: 8.2 სმ
სანათის სიგანე: 7.5 სმ
სანათის სიგრძე: 7.5 სმ
სანათის წონა: 0.485 კგ
ნათურის წყარო: LED
ენერგიის მოხმარება,W: 12W
ნათების ფერი: 3000 K
ძაბვა, V: 220-240V, 50HZ
IP კოდი: IP40
მასალა: ალუმინი
ფერი: შავი 9005



ზედი გეგმაზე
VIEW ON THE FLOOR

- ბეტონის ზედაპირი - C.T- 03
CONCRETE SURFACE - C.T- 03
- აკვანელების ფილა - C.T- 01
AQUAPANEL BOARD - C.T- 01
- თაბაშირბუქის ფილა - C.T- 02
GYPSUM BOARD - C.T- 02

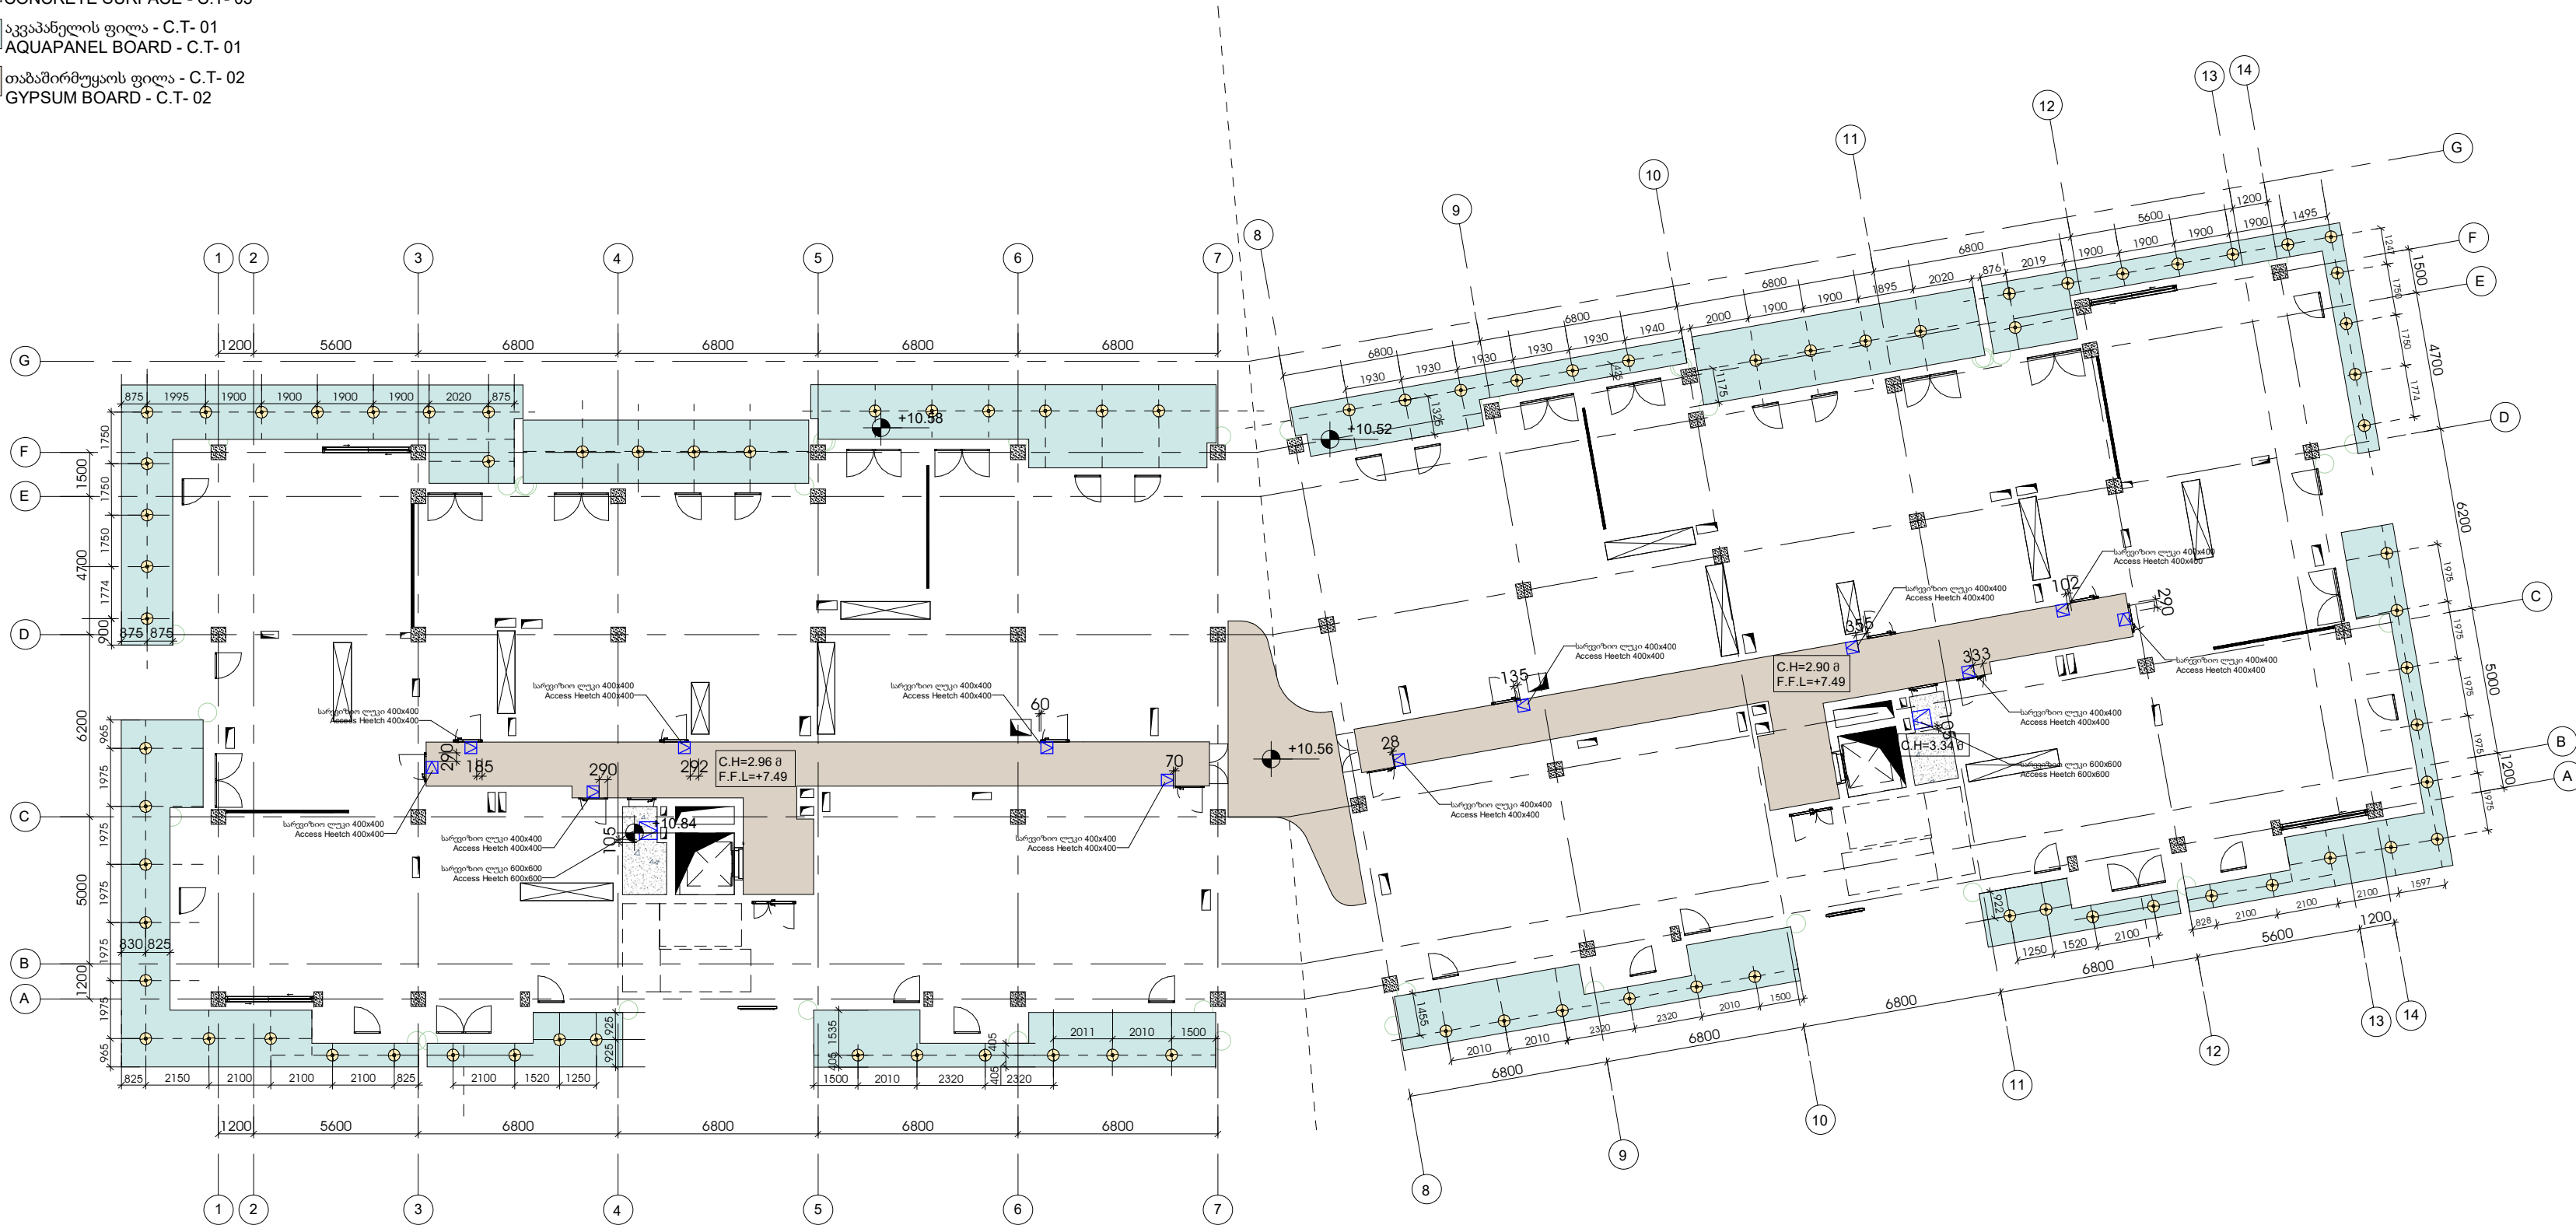

შპს "არტსტუდიო პროექტი"
Artstudio Project Ltd
#3 Z.Sakandelidze Str. 0179 Tbilisi,Georgia
T +995 32.915254
info@artstudio.ge



სტრუქტურული ნაწილის პონსულბანი
Structural Consultant
Cubicon
T +995 591 116 444
info@cubicon.ge
www.cubicon.ge



მპს პონსულბანი
MEP Consultant
Meppers
T +995 32 2 23 48 48
info@meppers.com
meppers.com



სანანდრო უსაფრთხოების პონსულბანი
FLS Consultant

შპს "დისი გრუპი"
Dc group LTD
T +995 577 77 65 26
dcgroup2018.info@gmail.com

ლანდშაფტის დიზაინი
Landscape Design
Openfabric
T +31(0)6 193 079 38
open@openfabric.eu
www.openfabric.eu



ლაიფსტილი
CLIENT

თბილისი ჰილსი
Tbilisi Hills



T +995 577 402 402
+995 599 999 904
sales@tbilisihills.com
www.tbilisihills.com

შენიშვნები
NOTES:

პროექტის სახელწოდება
PROJECT NAME

**THREE RESIDENTIAL BUILDINGS
AND COMMERCIAL BUILDING IN
TBILISI HILLS**

პროექტის მდებარეობა
PROJECT LOCATION

გარდაბანი, სოფელი თელავი
ს.კ.:81.03.16.187, 81.03.16.188, 81.03.16.190

GARDABAN, TELETI VILLAGE
C.D.:81.03.16.187, 81.03.16.188, 81.03.16.190

ფაზა
PHASE
დეტალური
<DD> DETAILED

სექტორი
SECTOR
სახსოვნობა
RESIDENTIAL

სიტუაციური სურათი
KEY PLAN

No.	Date	Issued by
R001	12.09.24	L.V
R002	03.10.24	D.T

პროექტის №
PROJECT NUMBER
თარიღი
DATE:
დრავა
DRAWN BY
შეამოწმა
CHECKED BY

RFP/2021/19918
04.10.2024
L.V
O.S

სათაური
TITLE

გეგმა +7.49 ნიშნულზე ჰერების მარკირებით
**PLAN ON +7.49 LEVEL- CEILING
MARKINGS**

A-126 B - 1

A2 1 : 200