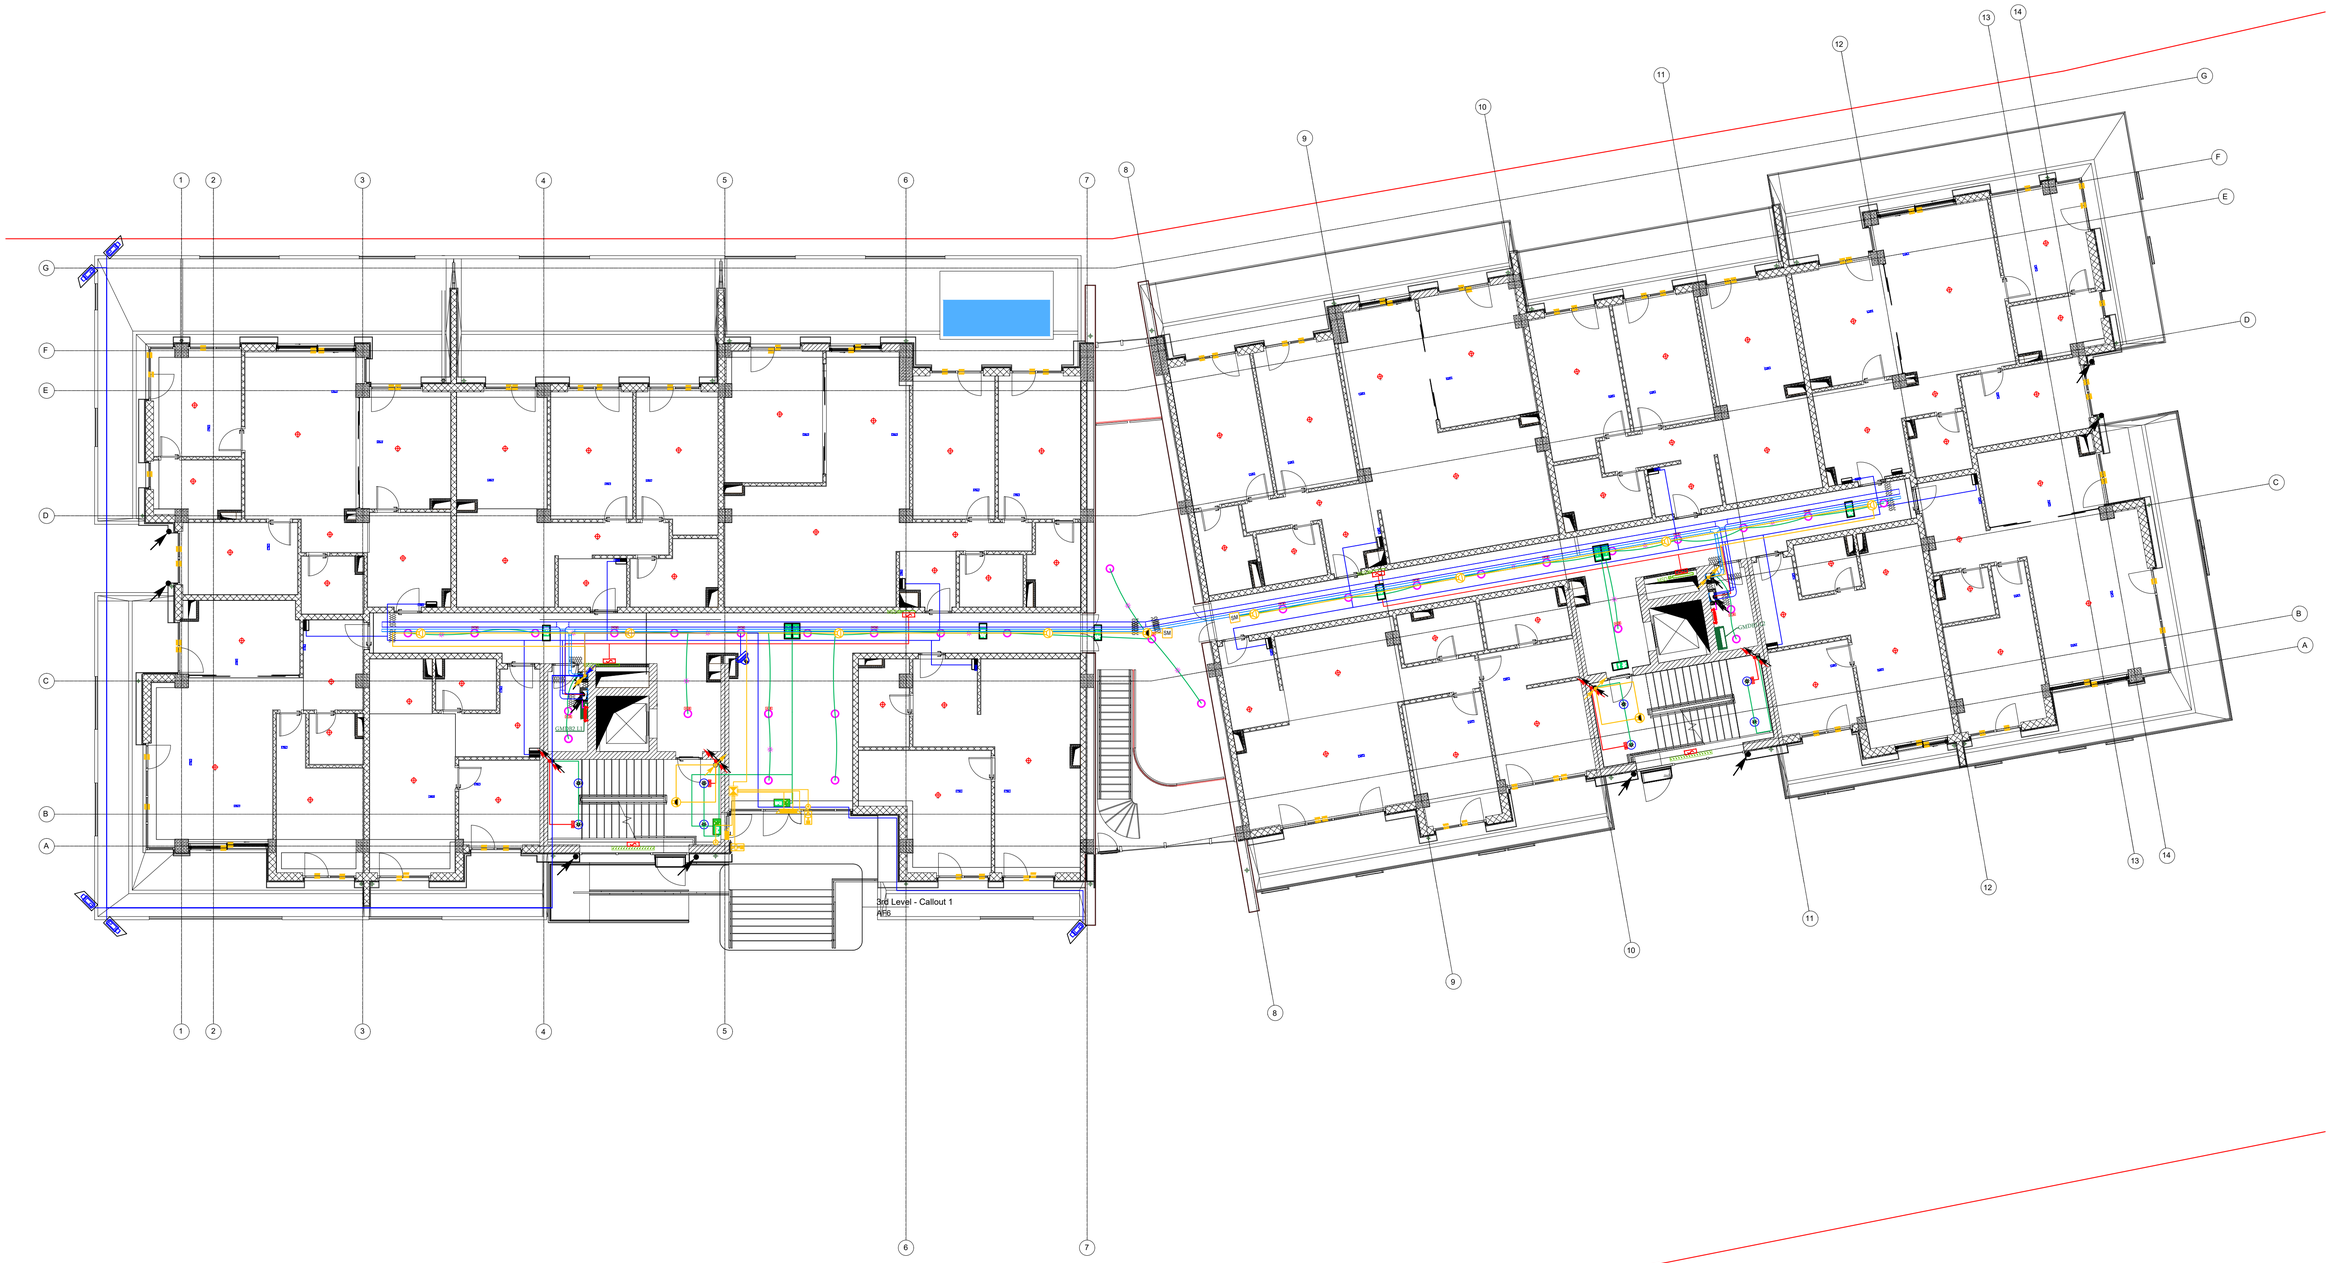

მეხა არქიტექტორი პროექტების
Artstudio Project Ltd
#3 Z.Sakandelidze Str. 0179 Tbilisi,georgia
T +995 32 915254
info@artstudio.ge

სტრუქტურული ნაწილის კონსულტანტი
Structural Consultant
Cubicon
T +995 591 116 444
info@cubicon.ge
www.cubicon.ge

საინჟინრო კონსულტანტი
MEP Consultant
Meppers
T +995 32 2 23 48 48
info@meppers.com
meppers.com

სახანძრო უსაფრთხოების კონსულტანტი
FLS Consultant
მეხა დიზაინ მრჩევი
Dc group LTD
T +995 577 77 65 26
dcgroup2018.info@gmail.com

ლანდშაფტის დიზაინი
Landscape Design
Openfabric
T +31(0)6 193 079 38
open@openfabric.eu
www.openfabric.eu

დამკვეთი
CLIENT
თბილისი ჰილზი
Tbilisi Hills
T +995 577 402 402
+995 599 999 904
sales@tbilisihills.com
www.tbilisihills.com

შენიშვნები
NOTES:

პროექტის სახელწოდება
PROJECT NAME

THREE RESIDENTIAL BUILDINGS AND COMMERCIAL BUILDING IN TBILISI HILLS

პროექტის მდებარეობა
PROJECT LOCATION

თბილისი ჰილზი გოლფი და რეზიდენციები , კრწანისი , თბილისი , საქართველო .

TBILISI HILLS GOLF AND RESIDENCES, KRTSANISI, TBILISI, GEORGIA

ფაზა PHASE	სექტორი SECTOR
დეტალური <DD> DETAILED	საცხოვრებელი RESIDENTIAL

სათაური სქემა:
KEY PLAN

რევიზია:
REVISION:

Mark	Date	Description	Drawn by
8/2024	12/09/24		L.V

პროექტის № PROJECT NUMBER	RFP/2021/19918
თარიღი DATE:	12/09/2024
დამატება DRAWN BY	L.V
მაკონტროლებელი CHECKED BY	S.L

სათაური
TITLE

+3.72, +3.77 ნიშნულზე ჭერების გეგმა
Reflecting Ceiling drawing on +3.72, +3.77 level

A-137 B - 1

A1 მასშტაბი 1:100
Scale 1:100