

ექსპრეს ლომბარდის სარემონტო პროექტი

ქ. თბილისი, გურამიშვილის 50

ს/კ 01.12.08.005.001.01.001/002


სარემონტო ფართი: 83 მ²


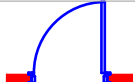
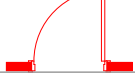





არქიტექტურა

მუშა პროექტი

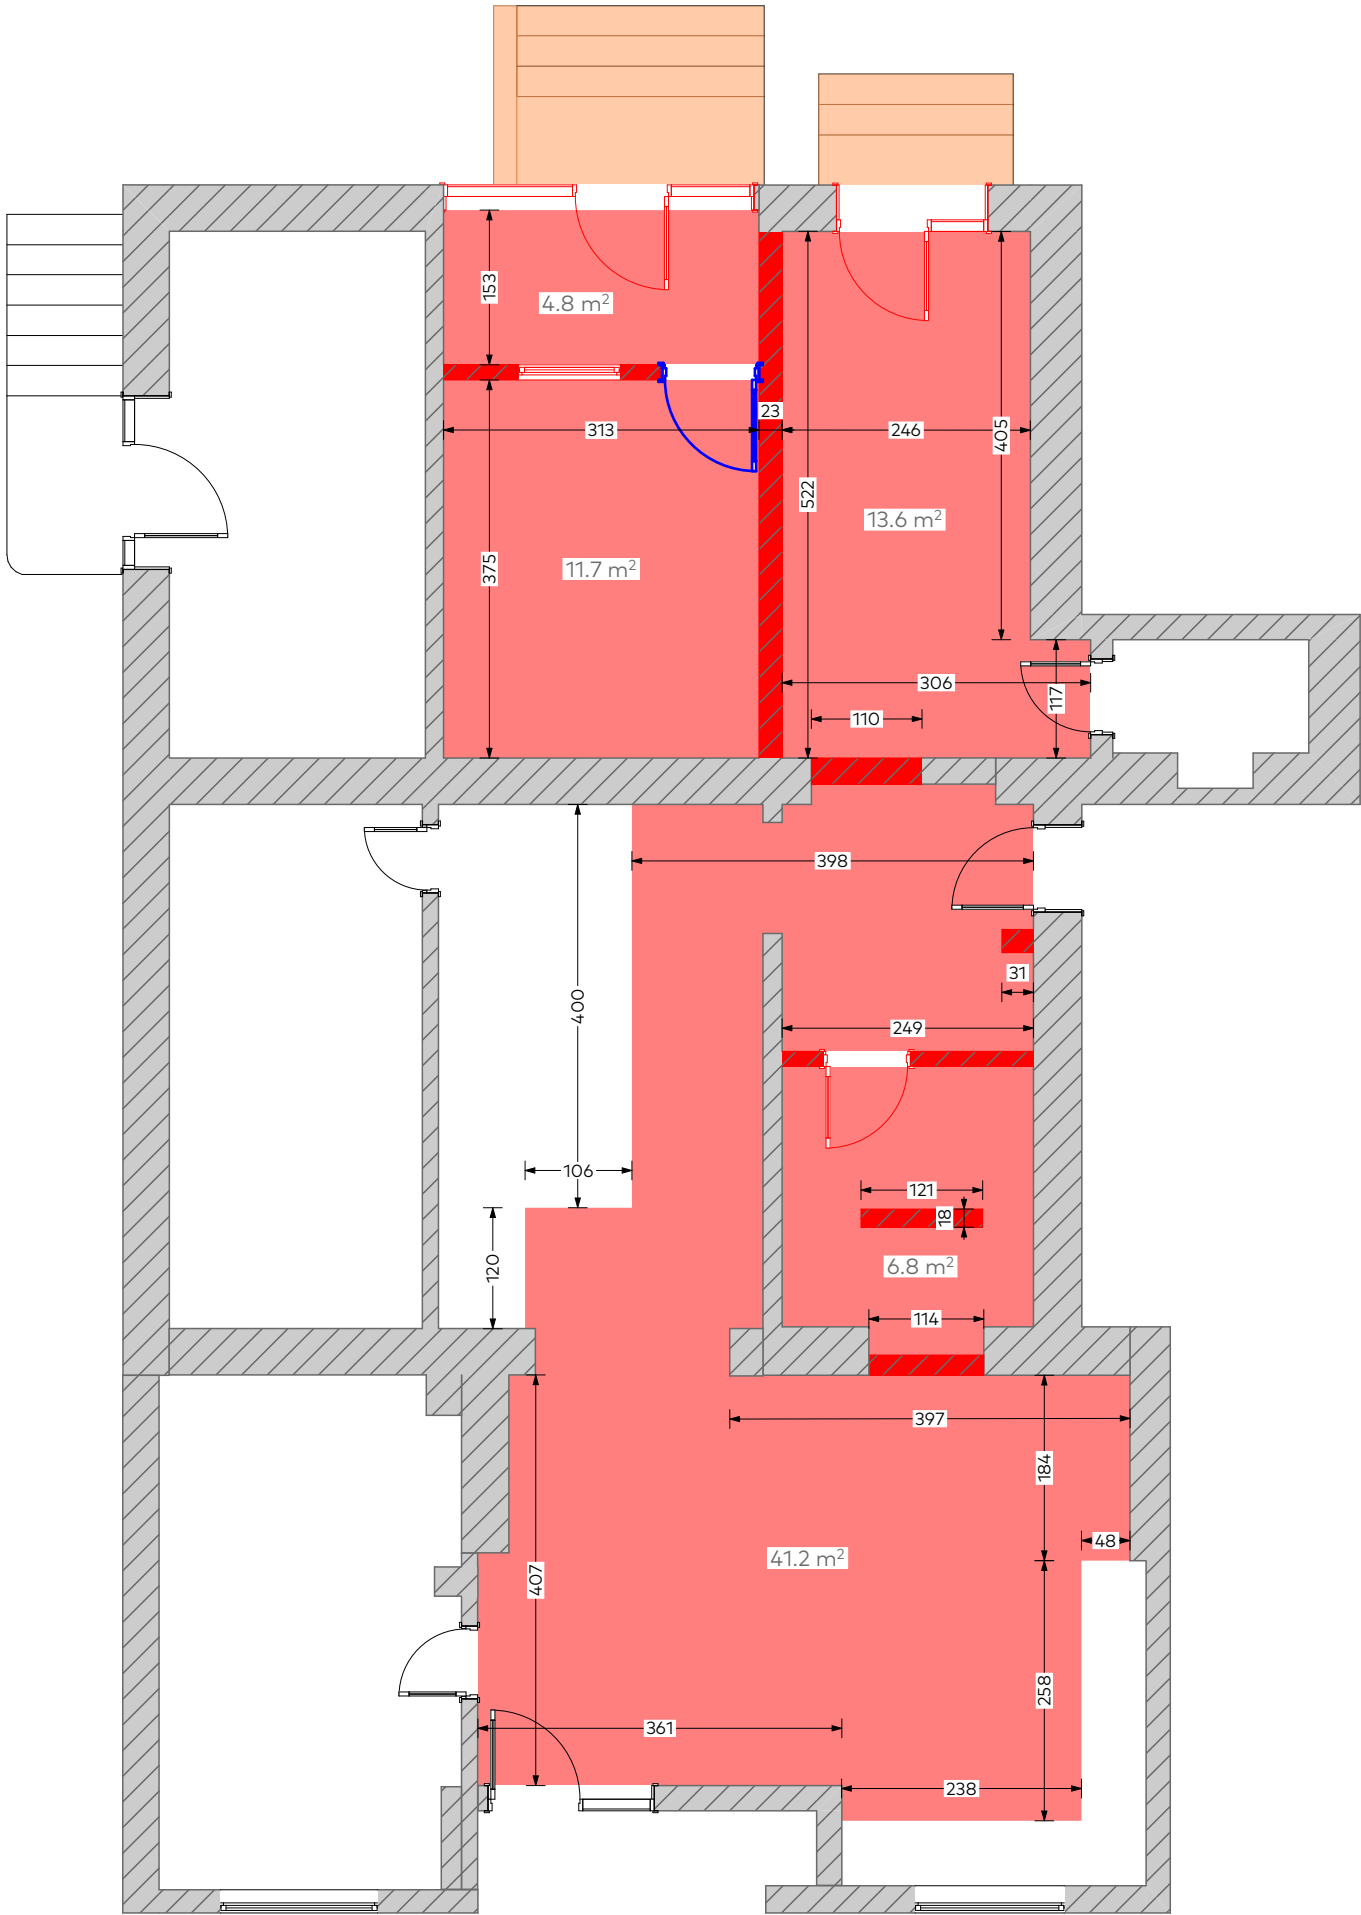შემრულებელი: მათე ლიპარტიანი




სადემონტაჟო ბლოკის კედელი		33 მ²
სადემონტაჟი რკინის კარი		რაოდ: 1 მ²: 2²
სადემონტაჟი ალუმინის ვიტრაჟული კარი		რაოდ: 4 მ²: 14 მ²
სადემონტაჟი ალუმინის ვიტრაჟი		რაოდ: 6 მ²: 20.2 მ²
სადემონტაჟი კერამო-გრანიტის ფილა		მ²: 73.3 მ²
სადემონტაჟი გრანიტის ფილა		მ²: 7 მ²


ფორმატი			
A3			
პირობითი აღნიშვნები		LEGEND	
შენიშვნები		NOTES	
ექსპლიკაცია		EXPILICATION	
დამკვეთი		საქართველოს ბანკი ს.კ. 204378869	
პროექტი		"ექსპრეს ლომბარდი"	
მისამართი		ქ. თბილისი, გურამიშვილის ს/კ 01.12.08.005.001.01.001/002	
თანამდებობა	სახელი, გვარი	ხელმოწერა	
არქიტექტორი	მ. ლიპარტიანი		
შეამოწმა			
კონსტრუქტორი			




ჯსკ ლომბარდი

არქიტექტურული ნაწილი		
მასშ.	1:70	თარიღი
ნახაზი		
დემონტაჟი		
სტადია	ინდექსი	ფურცელი
მუშა პროექტი	A.01.3	2

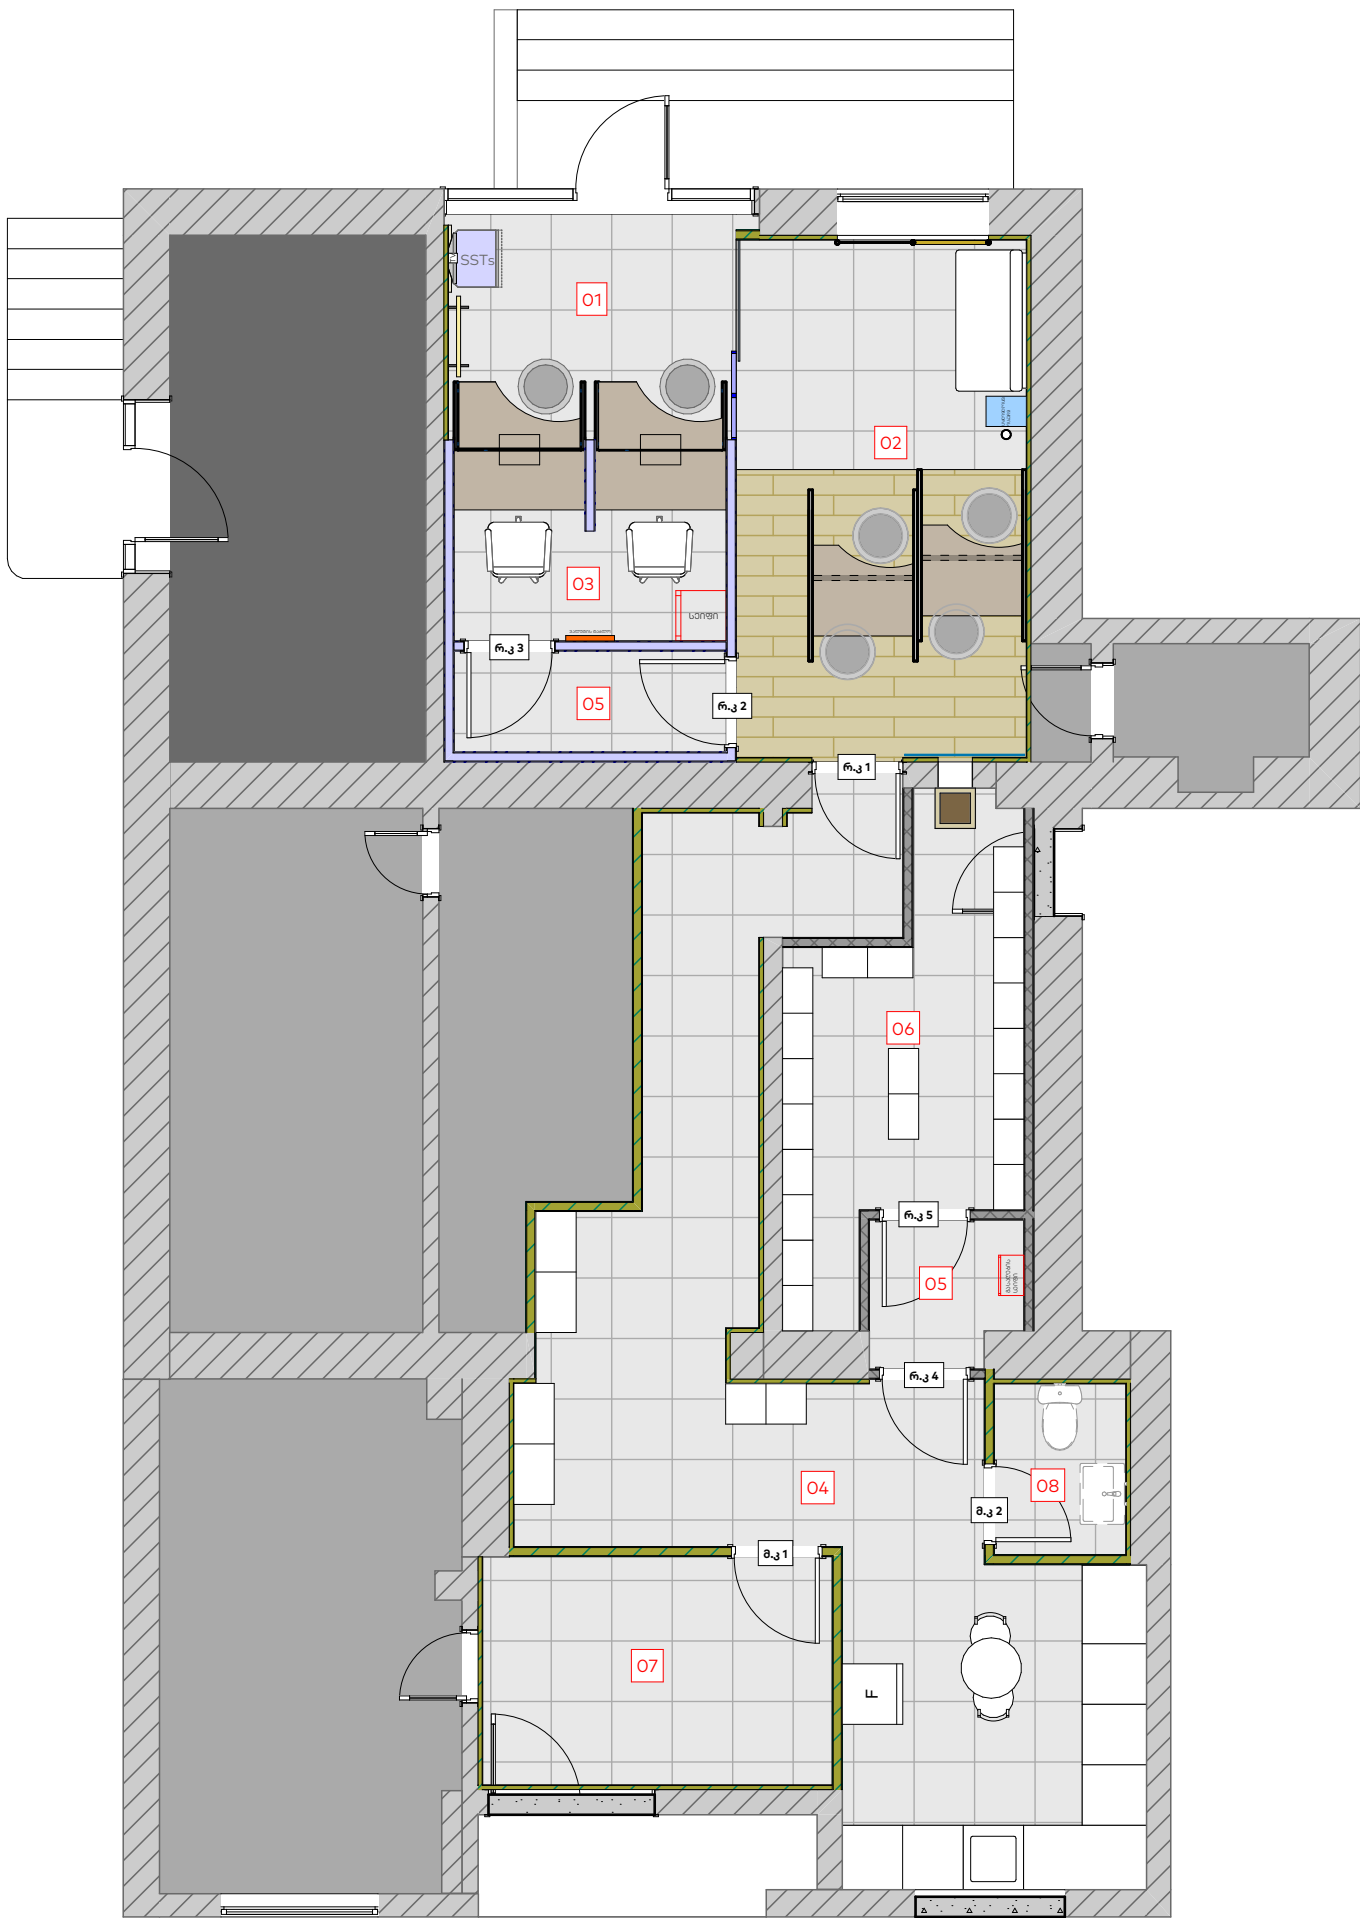


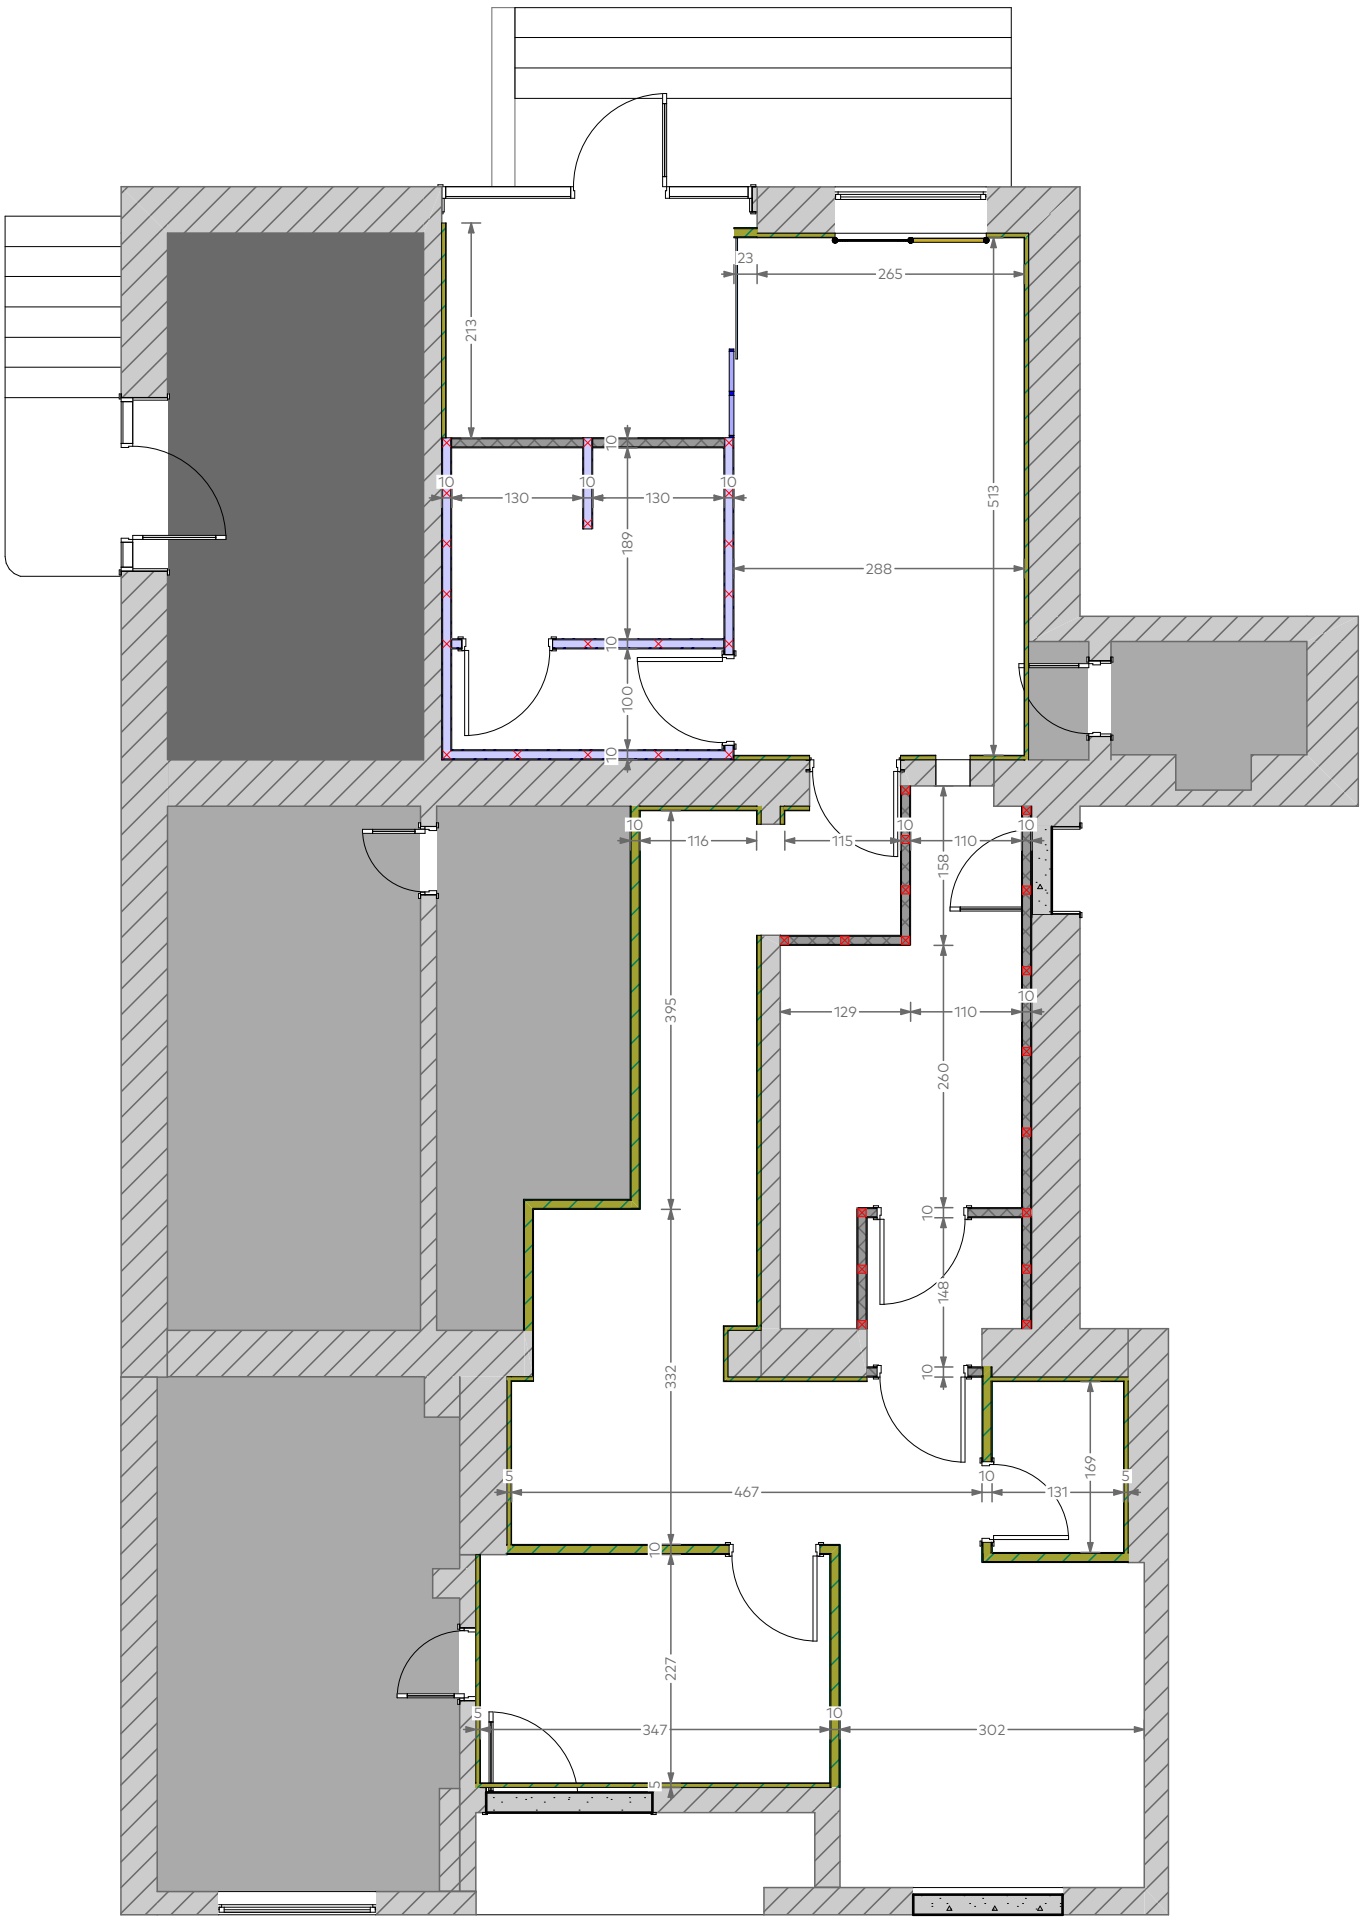


ფორმატი			
A3			
პირობითი აღნიშვნები		LEGEND	
შენიშვნები		NOTES	
ექსპლიკაცია		EXPILICATION	
		01 - 24/7-იანი სივრცე 02 - თელერები 03 - სალაროები 04 - სამზარეულო 05 - ტამბური 06 - საცავი 07 - ტექნიკური 08 - საპირფარეშო	
დამკვეთი		საქართველოს ბანკი ს.კ. 204378869	
პროექტი		"ექსპრეს ლობარდი"	
მისამართი		ქ. თბილისი, გურამიშვილის ს/კ 01.12.08.005.001.01.001/002	
თანამდებობა	სახელი, გვარი	ხელმოწერა	
არქიტექტორი	მ. ლიპარტიანი		
შეამოწმა			
კონსტრუქტორი			
<div><div>წარმოადგენს ლომბარდი</div></div>			
არქიტექტურული ნაწილი			
მასშ.	1:70	თარიღი	
ნახაზი			
გეგმა			
სტადია	ინდექსი	ფურცელი	
მუშა პროექტი	A.01.3	3	



	2 მმ მეტალის ტიხრის მოწყობა და ორმაგი არმირებული ბ-15 ბეტონით შევსება კედლის სისქე: 10 სმ	25 მ² (12.05 X 2.4 - 4)
	თაბაშირ მუყაოს ნესტგამძლე ტიხარი დათბუნებით	32.5 მ² (15.2 X 2.4 - 4)
	2 მმ მეტალის ტიხარი	30 მ² (15.7 X 2.4 - 8)
	თაბაშირ მუყაოს ნესტგამძლე კედელი დათბუნებით	50 მ² (20.7 X 2.4)
	ბლოკის წყობის კედელი	5.5 მ²

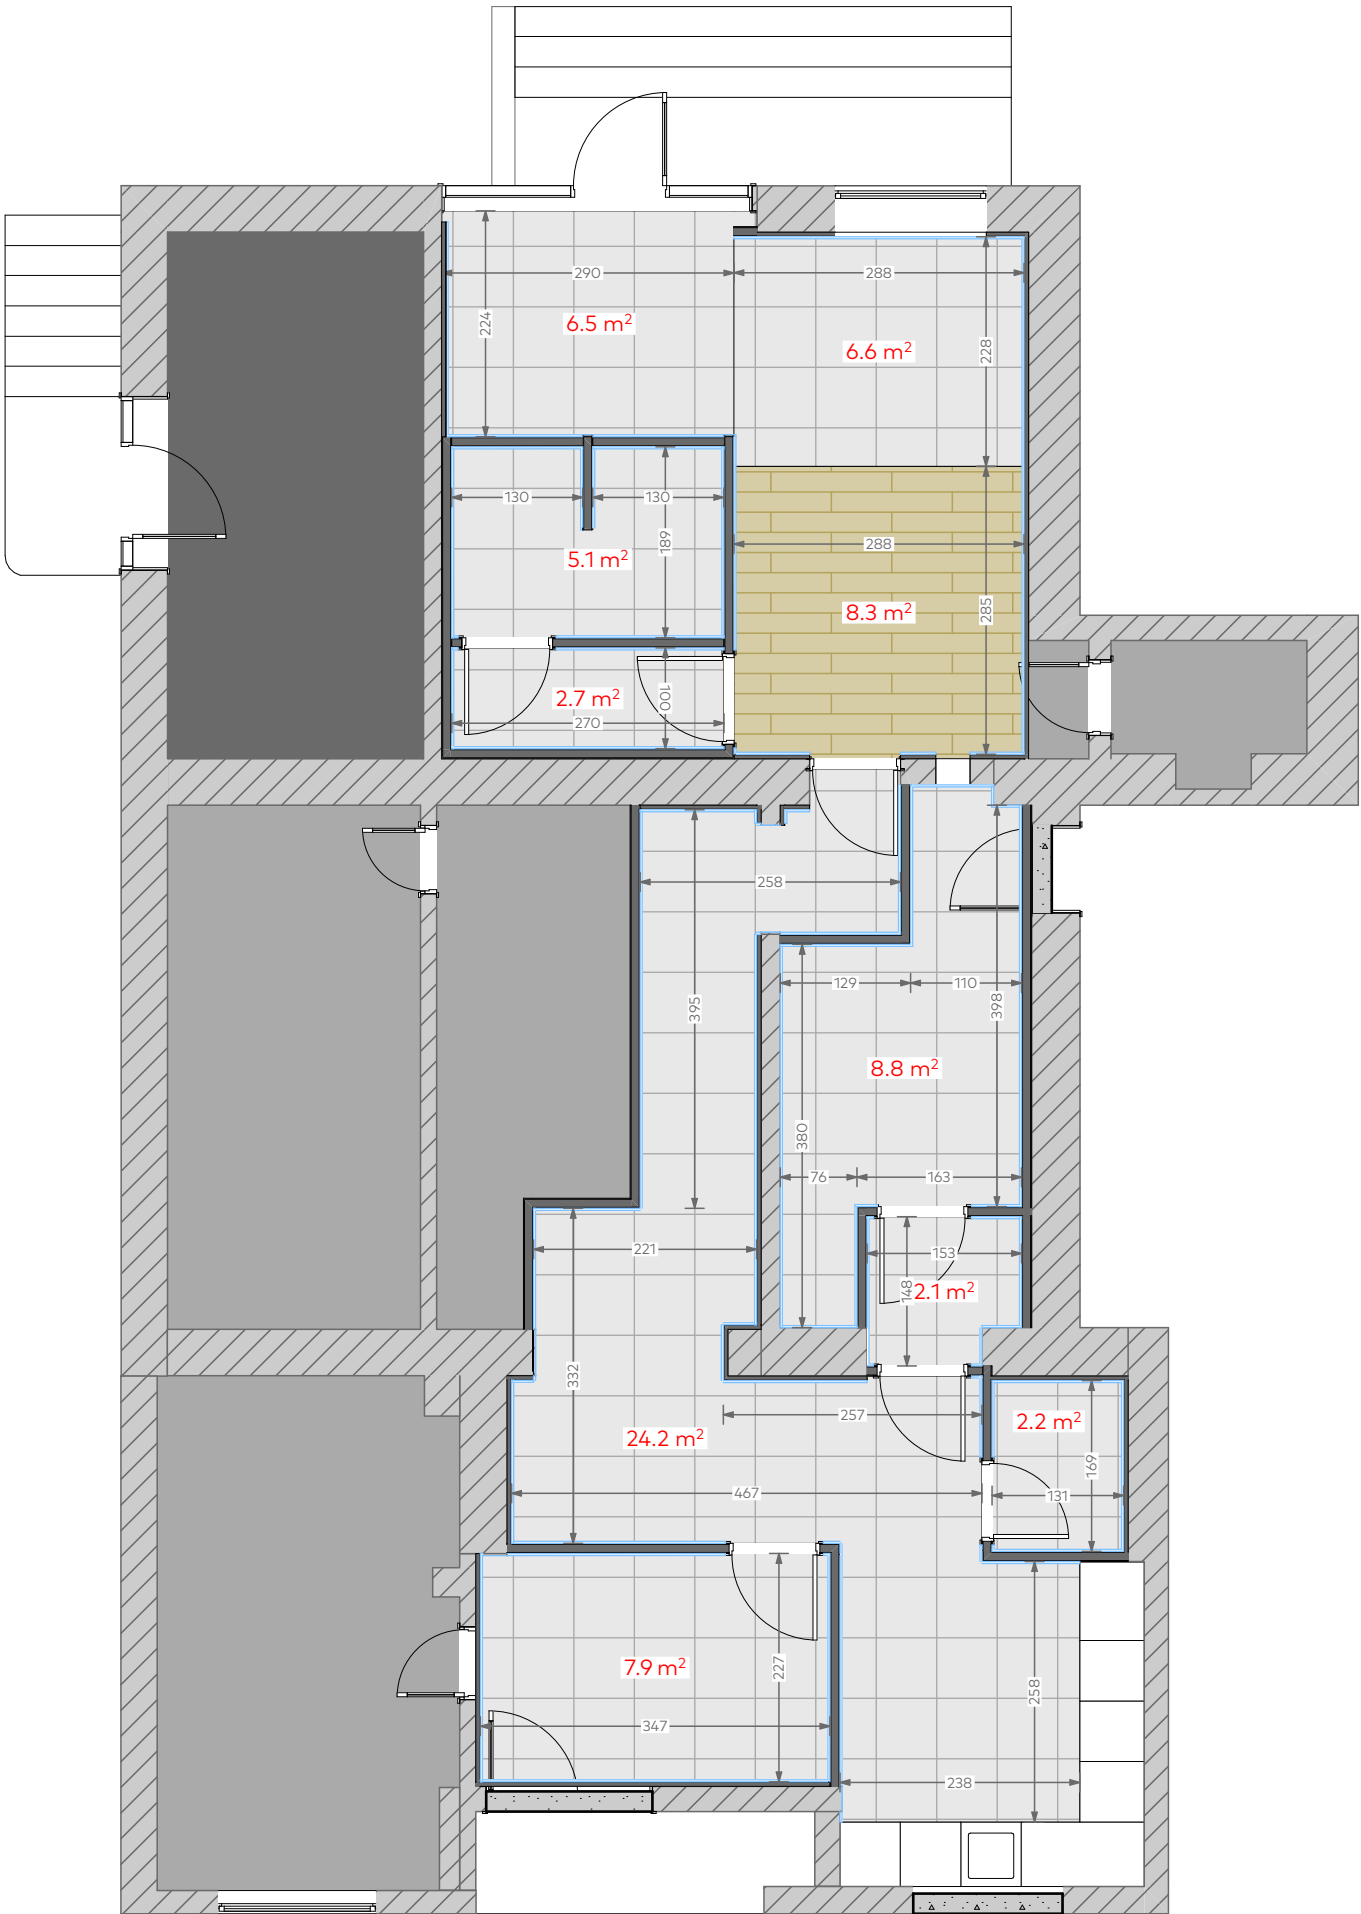ფორმატი			
A3			
პირობითი აღნიშვნები		LEGEND	
შენიშვნები		NOTES	
ექსპლიკაცია		EXPILICATION	
დამკვეთი		საქართველოს ბანკი ს.კ. 204378869	
პროექტი		"ექსპრეს ლომბარდი"	
მისამართი		ქ. თბილისი, გურამიშვილის ს/კ 01.12.08.005.001.01.001/002	
თანამდებობა	სახელი, გვარი	ხელმოწერა	
არქიტექტორი	მ. ლიპარტიანი		
შეამოწმა			
კონსტრუქტორი			
<div><div></div><div><div>ჯსკ ლომბარდი</div></div></div>			
არქიტექტურული ნაწილი			
მასშ.	1:70	თარიღი	
ნახაზი			
კედლების მოწყობა			
სტადია	ინდექსი	ფურცელი	
მუშა პროექტი	A.01.3	4	




	კერამო გრანიტი ხის ფაქტურით (120 X 20)	8.3 მ²
	კერამო გრანიტი სერი (60 X 60)	66.1 მ²
	პენოპლასტის პლინტუსი	75 მ (0.6X0.15)

არქიტექტურული ნაწილი		
მასშ.	1:70	თარიღი
ნახაზი		იატაკის მოწყობა
სტადია	ინდექსი	
მუშა პროექტი	A.01.3	ფურცელი
		5


ფორმატი		
A3		
პირობითი აღნიშვნები		LEGEND
შენიშვნები		NOTES
ფილები, პლინტუსები და ხალიჩა წარმოადგენს დამკვეთის მხარეს		
ექსპლიკაცია		EXPILICATION
დამკვეთი	საქართველოს ბანკი ს.კ. 204378869	
პროექტი	"ექსპრეს ლომბარდი"	
მისამართი	ქ. თბილისი, გურამიშვილის ს/კ 01.12.08.005.001.01.001/002	
თანამდებობა	სახელი, გვარი	ხელმოწერა
არქიტექტორი	მ. ლიპარტიანი	
შეამოწმა		
კონსტრუქტორი		





არქიტექტურული ნაწილი		
მასშ.	1:70	თარიღი
ნახაზი		იატაკის მოწყობა
სტადია	ინდექსი	
მუშა პროექტი	A.01.3	ფურცელი
		5

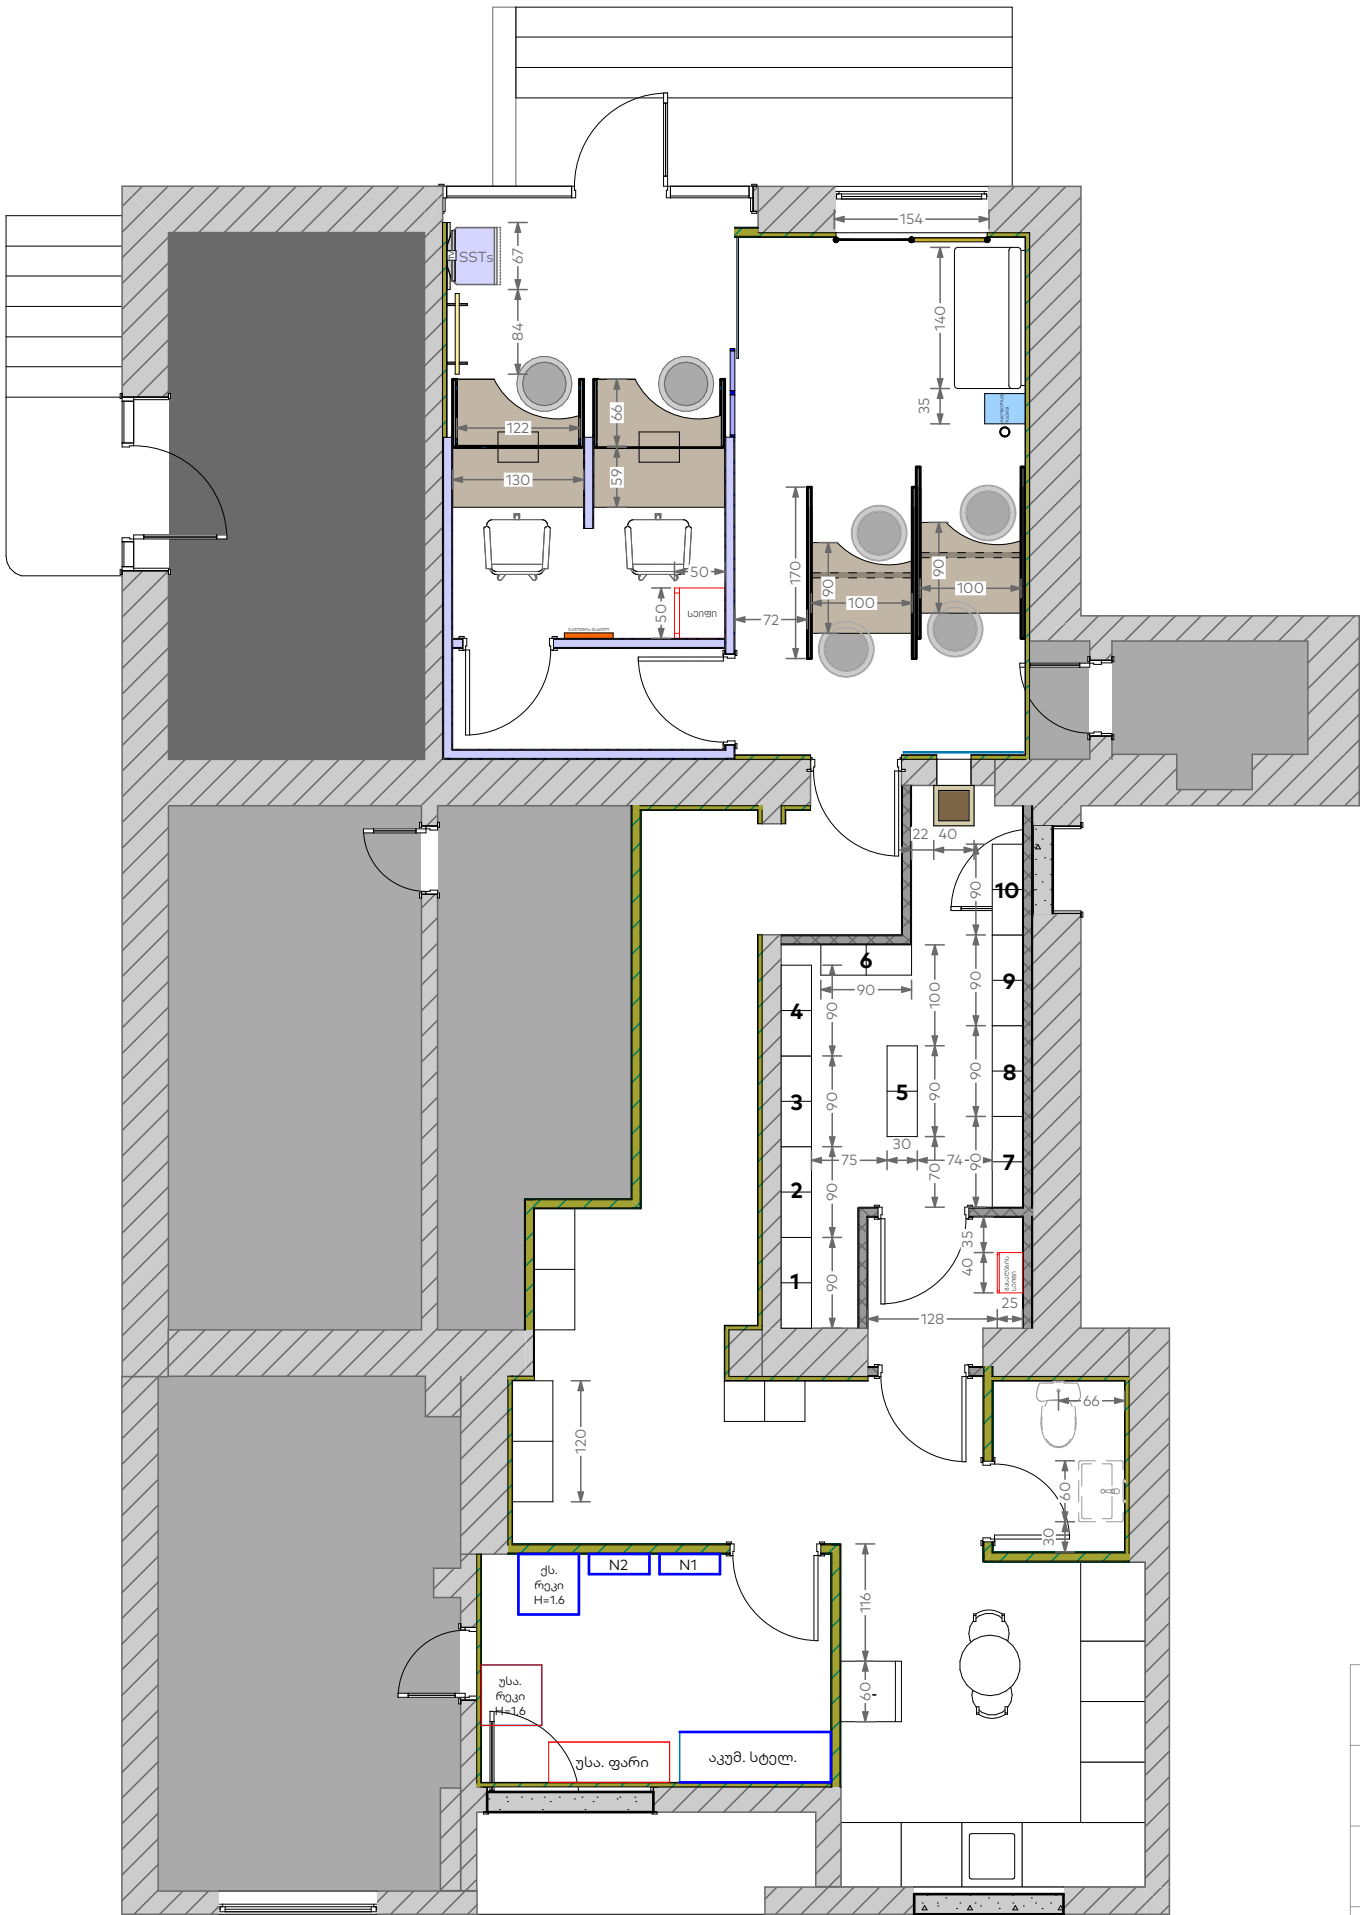



<div>უსა. ფარი</div>	უსაფთხოების ფარი	120 X 40
<div>უსა. რეკი H=1.6</div> <div>ქს. რეკი H=1.6</div>	უსაფთ. და ქსელის რეკი	60 X 60 (2)
<div>აკუმ. სტელ.</div>	აკუმულატორების სტელაჟი	150 X 50
<div>UPS</div>	UPS	100 X 30
<div>N1</div> <div>N2</div>	ელექტროობის ფარები	60 X 20 (2)


ფორმატი			
A3			
პირობითი აღნიშვნები		LEGEND	
შენიშვნები		NOTES	
ექსპლიკაცია		EXPILICATION	
დამკვეთი		საქართველოს ბანკი ს.კ. 204378869	
პროექტი		"ექსპრეს ლომბარდი"	
მისამართი		ქ. თბილისი, გურამიშვილის ს/კ 01.12.08.005.001.01.001/002	
თანამდებობა	სახელი, გვარი	ხელმოწერა	
არქიტექტორი	მ. ლიპარტიანი		
შეამოწმა			
კონსტრუქტორი			
<div><div></div><div><div>ქვეყნის</div><div>ეკონომიკის</div><div>და მდგრადი განვითარების</div></div></div>			
არქიტექტურული ნაწილი			
მასშ.	1:70	თარიღი	
ნახაზი			
ავეჯის სქემა			
სტადია	ინდექსი	ფურცელი	
მუშა პროექტი	A.01.3	7	


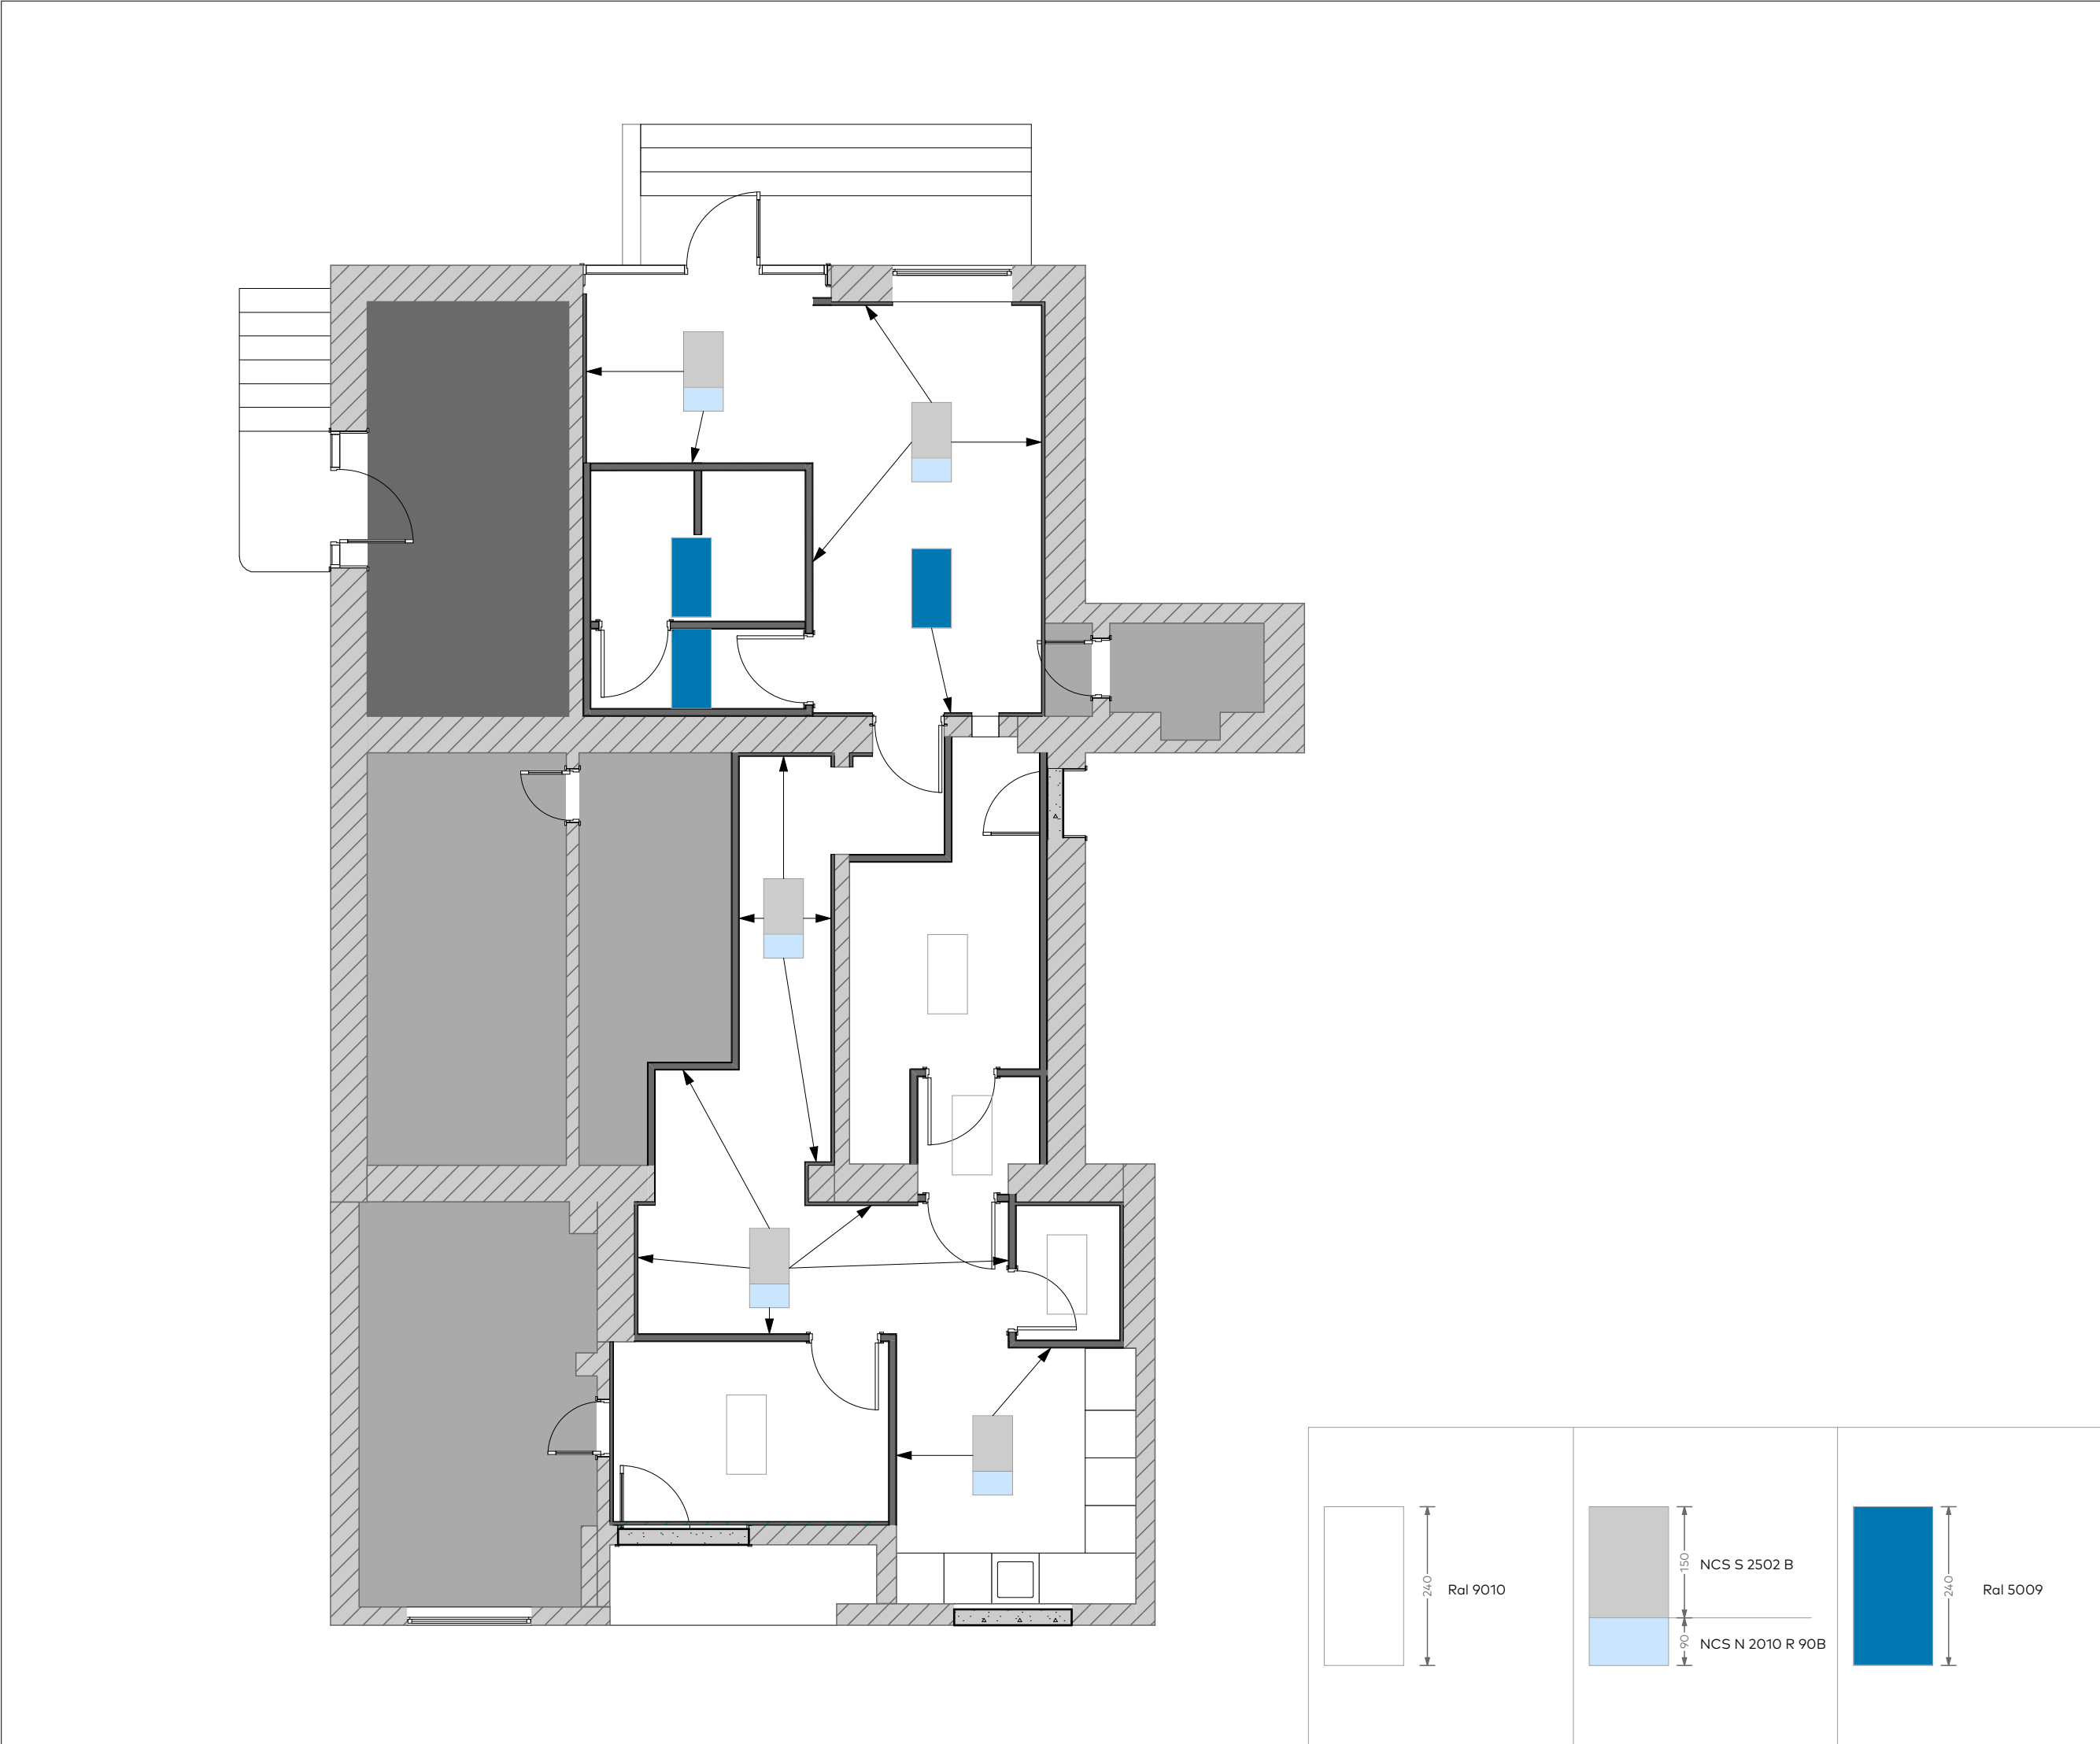


ფორმატი			
A3			
პირობითი აღნიშვნები		LEGEND	
შენიშვნები		NOTES	
ექსპლიკაცია		EXPILICATION	
დამკვეთი		საქართველოს ბანკი ს.კ. 204378869	
პროექტი		"ექსპრეს ლომბარდი"	
მისამართი		ქ. თბილისი, გურამიშვილის ს/კ 01.12.08.005.001.01.001/002	
თანამდებობა	სახელი, გვარი	ხელმოწერა	
არქიტექტორი	მ. ლიპარტიანი		
შეამოწმა			
კონსტრუქტორი			
<div><div></div><div><div>ქვეყნის</div><div>ეკონომიკის</div><div>და მდგრადი განვითარების</div></div></div>			
არქიტექტურული ნაწილი			
მასშ.		თარიღი	
ნახაზი			
კედლების ლეგენა			
სტადია	ინდექსი	ფურცელი	
მუშა პროექტი	A.01.3	8	

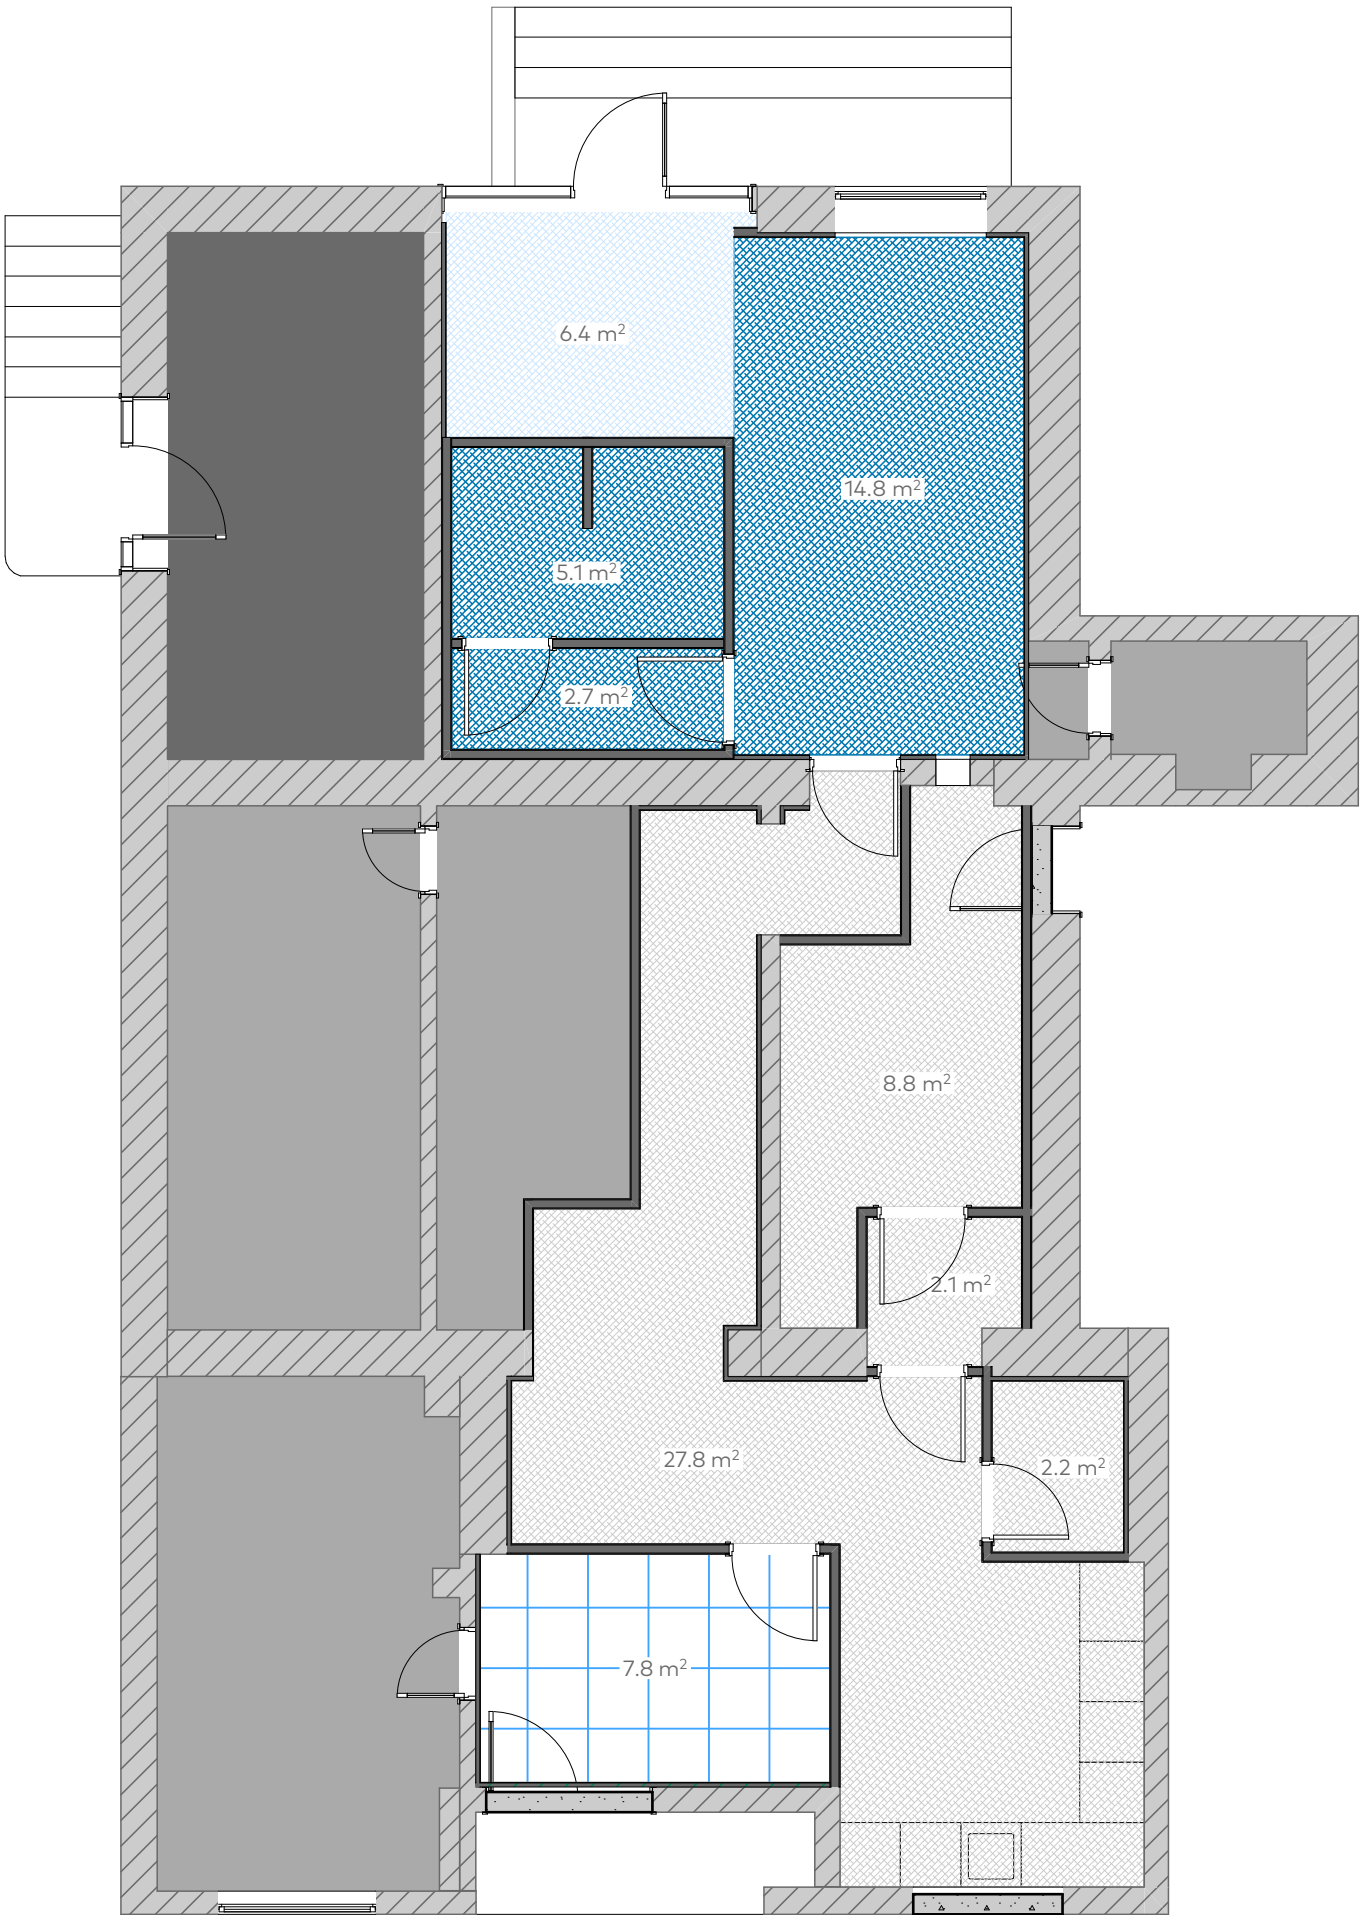

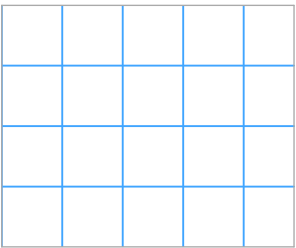	NCS N 2010 R 90B	6.4 მ²
	RAL 5009	22.6 მ²
	RAL 9010	41 მ²
	ამსტრონგის ქერი	7.8 მ²

ფორმატი		
A3		
პირობითი აღნიშვნები		
LEGEND		
შენიშვნები		
NOTES		
ექსპლიკაცია		
EXPILICATION		
დამკვეთი		
საქართველოს ბანკი ს.კ. 204378869		
პროექტი		
"ექსპრეს ლომბარდი"		
მისამართი		
ქ. თბილისი, გურამიშვილის ს/კ 01.12.08.005.001.01.001/002		
თანამდებობა	სახელი, გვარი	ხელმოწერა
არქიტექტორი	მ. ლიპარტიანი	
შეამოწმა		
კონსტრუქტორი		
		
არქიტექტურული ნაწილი		
მასშ.		თარიღი
ნახაზი		
ჭერების შეღებვა		
სტადია	ინდექსი	ფურცელი
მუშა პროექტი	A.01.3	9

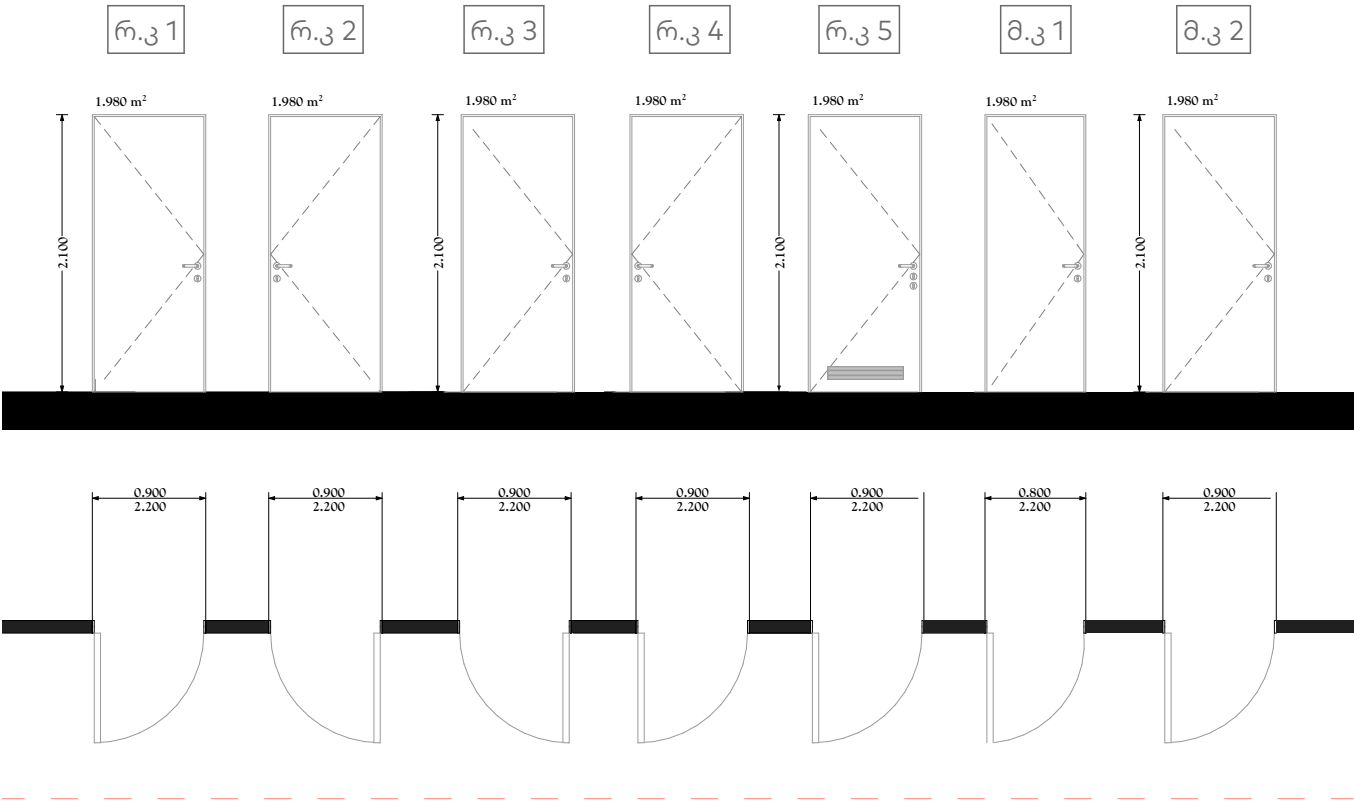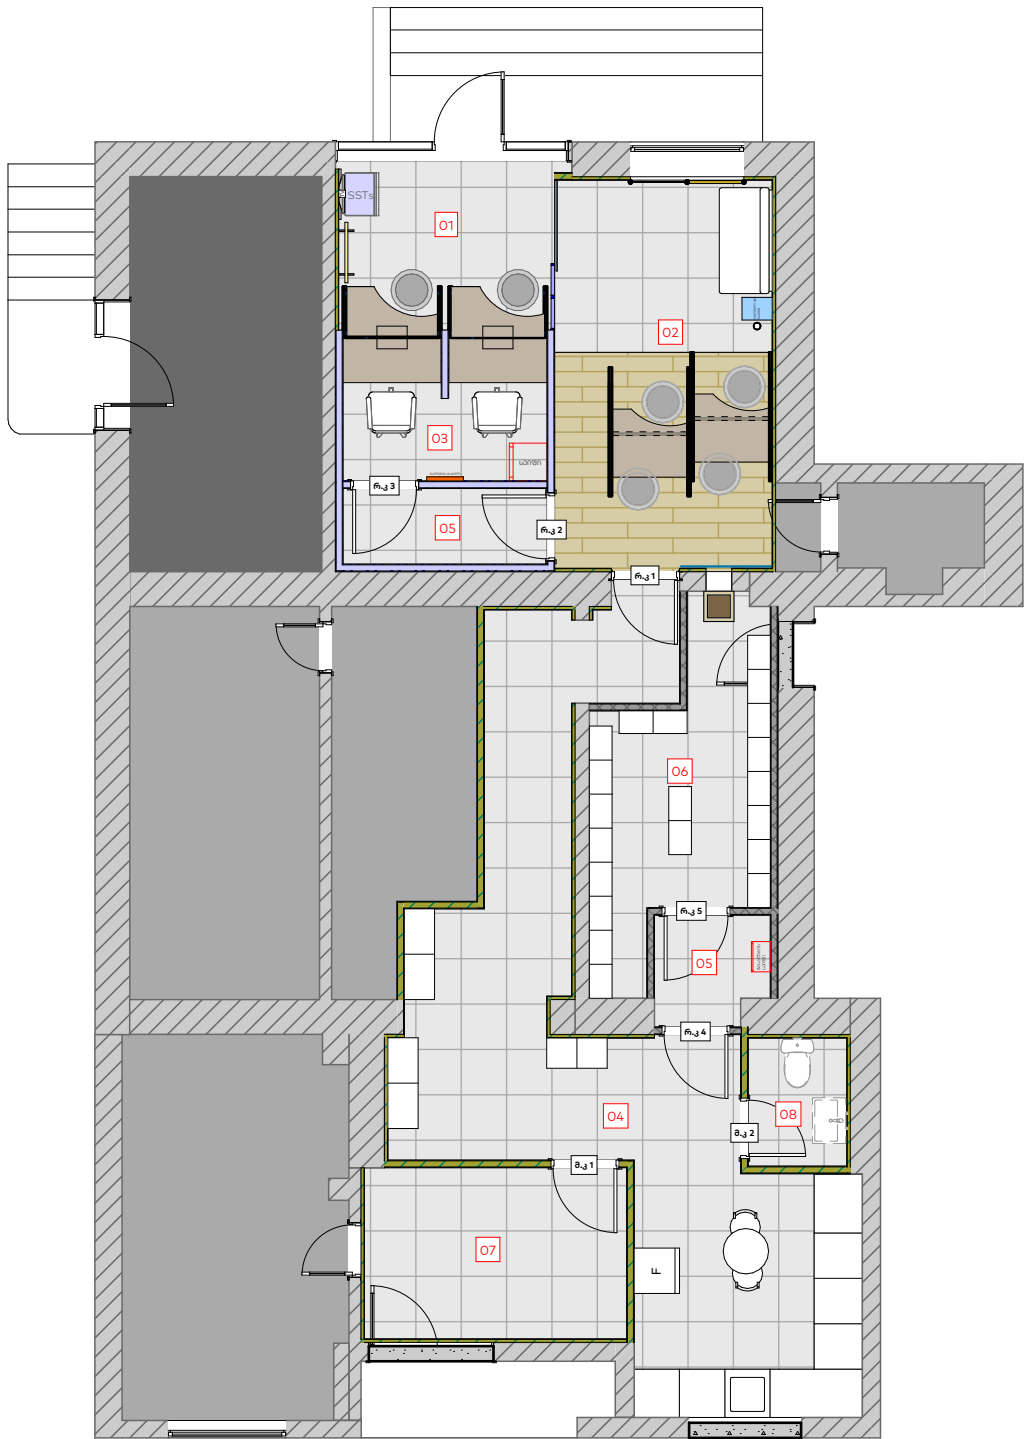

კარის ინდექსი	სიგანე	სიმაღლე	მასლა	ადგილმდებარეობა	დამატებითი მახასიათებელი
რ.კ 1	0.9 მ	2.1 მ	მეტალი 3 მმ	თელერები	თერმულად შებენილი Ral 5009
რ.კ 2	0.9 მ	2.1 მ	მეტალი 3 მმ	ტამბური	თერმულად შებენილი Ral 5009
რ.კ 3	0.9 მ	2.1 მ	მეტალი 3 მმ	სალარო	თერმულად შებენილი Ral 5009
რ.კ 4	0.9 მ	2.1 მ	მეტალი 3 მმ	ტექნიკური	თერმულად შებენილი Ral 9010
რ.კ 5	0.9 მ	2 მ	მეტალი 3 მმ	სალარო	თერმულად შებენილი Ral 9010 ცხურით და ორი საკეტი
მ.კ 1	0.8 მ	2.1 მ	MDF	ტამბური	თეთრი PVC
მ.კ 2	0.9 მ	2.1 მ	MDF	საცავი	თეთრი PVC

ფორმატი

A3

პირობითი აღნიშვნები

LEGEND

შენიშვნები

NOTES

ექსპლიკაცია

EXPILICATION

დამკვეთი

საქართველოს ბანკი
ს.კ. 204378869

პროექტი

"ექსპრეს ლომბარდი"

მისამართი

ქ. თბილისი, გურამიშვილის
ს/კ 01.12.08.005.001.01.001/002

თანამდებობა

სახელი, გვარი

ხელმოწერა

არქიტექტორი

მ. ლიპარტიანი

შეამოწმა

კონსტრუქტორი

სტადია

ინდექსი

ფურცელი

მუშა პროექტი

A.01.3

12

კარების
სპეციფიკაცია







მონტაჟი		
N	მასალა	რაოდენობა
იატაკი (მასალა დამკვეთის)		
1	კერამოგრანიტი 120x20	8.3 მ²
2	კერამოგრანიტი 60x60	66.1 მ²
3	პენოპლასტის პლინტუსი 0.6 x 0.15	75 მ
ჭერი		
4	ამსტრონგის ჭერის მოწყობა	7.8 მ²
5	2 მმ მეტალის ჭერის ტიხრის მოწყობა და ერთმაგი (10 მმ) არმირებული ბ-15 ბეტონით შევსება. ტიხრის სისქე 10 სმ	12.1 მ²
6	2 მმ მეტალის ჭერი	9.3 მ²
7	ნესტგამძლე თაბაშირმუყაოს ჭერი	73 მ²
კედელი		
8	თაბაშირმუყაოს ნესტგამძლე ტიხარი დათბუნებით	32.5 მ²
9	თაბაშირმუყაოს ნესტგამძლე ტიხარი	
10	თაბაშირმუყაოს ნესტგამძლე კედელი დათბუნებით	50 მ²
11	თაბაშირმუყაოს ნესტგამძლე კედელი	
12	2მმ მეტალის ტიხრის მოწყობა და ერთმაგი (10 მმ) არმირებული ბ-15 ბეტონით შევსებით	25 მ²
13	2მმ მეტალის ტიხრის მოწყობა	30 მ²
14	კერამოგრანიტის მოწყობა (30x60)	7.2 მ²
15	ბლოკის მოწყობა	5.5 მ²
სანტექნიკა		
16	უნიტაზი	1
17	ხელსაბანი	1
18	სარკე	1


დემონტაჟი			
N	მასალა	რაოდენობა	მ²
იატაკი			
1	კერამოგრანიტი		73.3 მ²
2	გრანიტი		7 მ²
3	წებოცემენტი		80.3 მ²
ჭერი			
3	თაბაში-მუყაოს ჭერი		80 მ²
კედელი			
4	თაბაშირმუყაოს ტიხარი		
5	ბლოკის ტიხარი		33 მ²
კარი			
6	მეტალის კარი	1	2 მ²
7	ალუმინის ვიტრაჟი	4	14 მ²
ფანჯარა			
8	ბრონირებული მინა	1	1 მ²

კარ-ფანჯარა			
N	მასალა	რაოდენობა (ცალი)	მ²
ვიტრაჟები			
1	ალუმინის უძრავი ვიტრაჟი(ნაწრთობი მინა)	1	3.5 მ²
2	ალუმინის ვიტრაჟი (მინაპაკეტი)		
კარები			
3	ვიტრაჟი რელსზე(ნაწრთობი მინა)	1	2.7 მ²
4	ალუმინის ვიტრაჟული კარი(ნაწრთობი მინა)	1	7 მ²
5	მღფ კარი (ხის შპონით)		
6	მღფ კარი (თეთრი PVC)	2	
7	3 მმ მეტალის (თერმულად შეღებილი)	5	10 მ²


ფორმატი		
A3		
პირობითი აღნიშვნები		LEGEND
შენიშვნები		NOTES
ექსპლიკაცია		EXPILICATION
დამკვეთი		საქართველოს ბანკი ს.კ. 204378869
პროექტი		"ექსპრეს ლომბარდი"
მისამართი		ქ. თბილისი, გურამიშვილის ს/კ 01.12.08.005.001.01.001/002
თანამდებობა	სახელი, გვარი	ხელმოწერა
არქიტექტორი	მ. ლიპარტიანი	
შეამოწმა		
კონსტრუქტორი		
არქიტექტურული ნაწილი		
მასშ.		თარიღი
ნახაზი		
მოცულობები		
სტადია	ინდექსი	ფურცელი
მუშა პროექტი	A.01.3	13

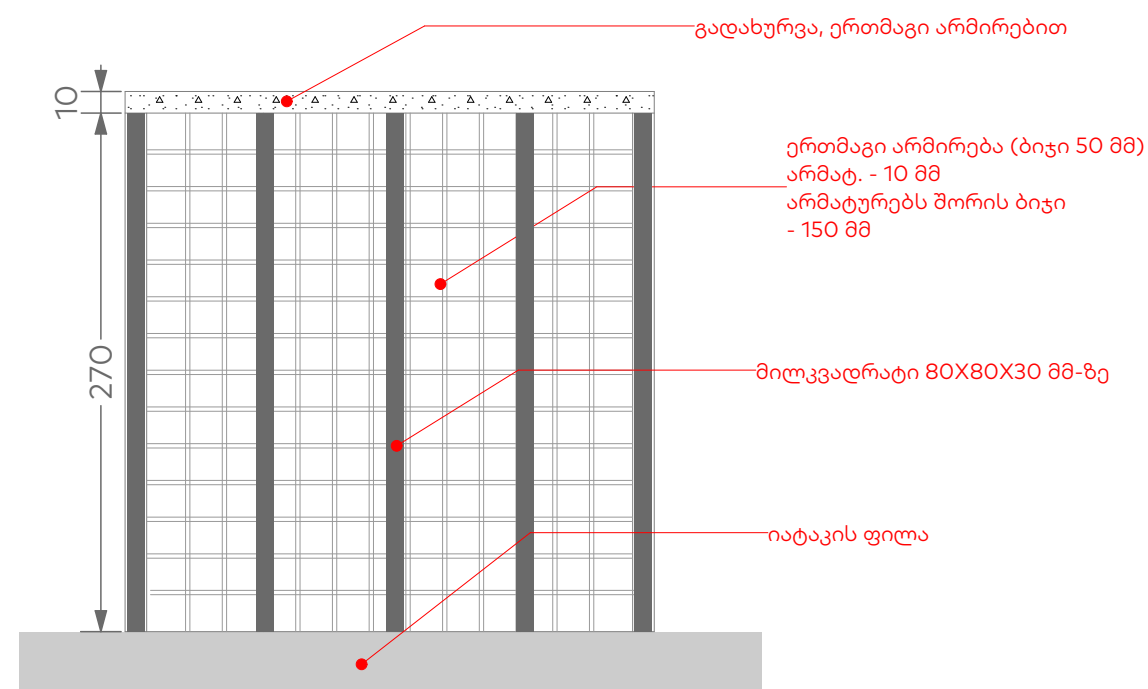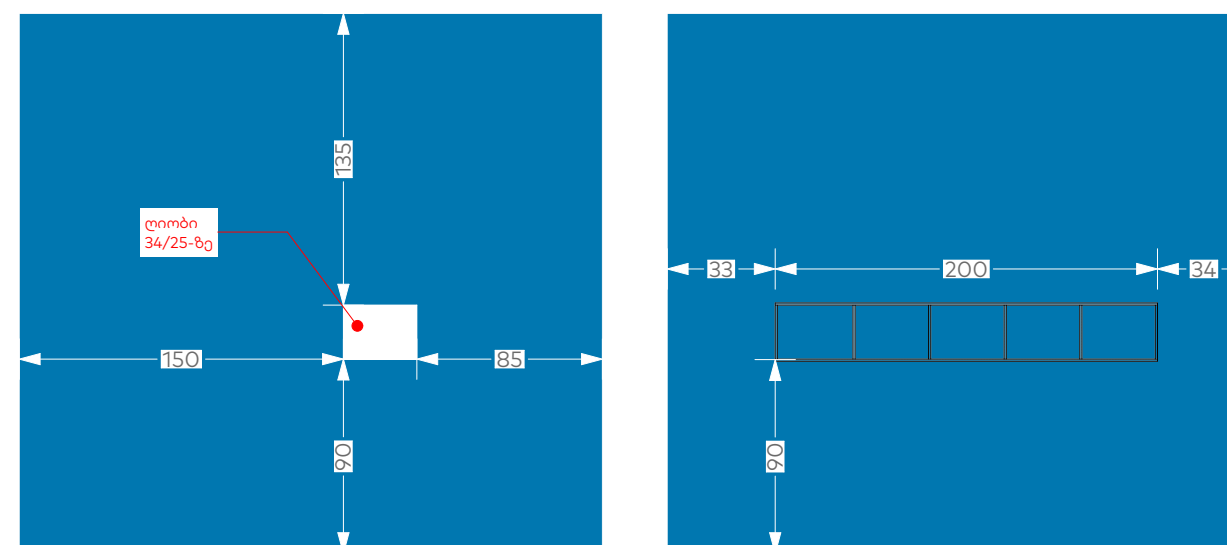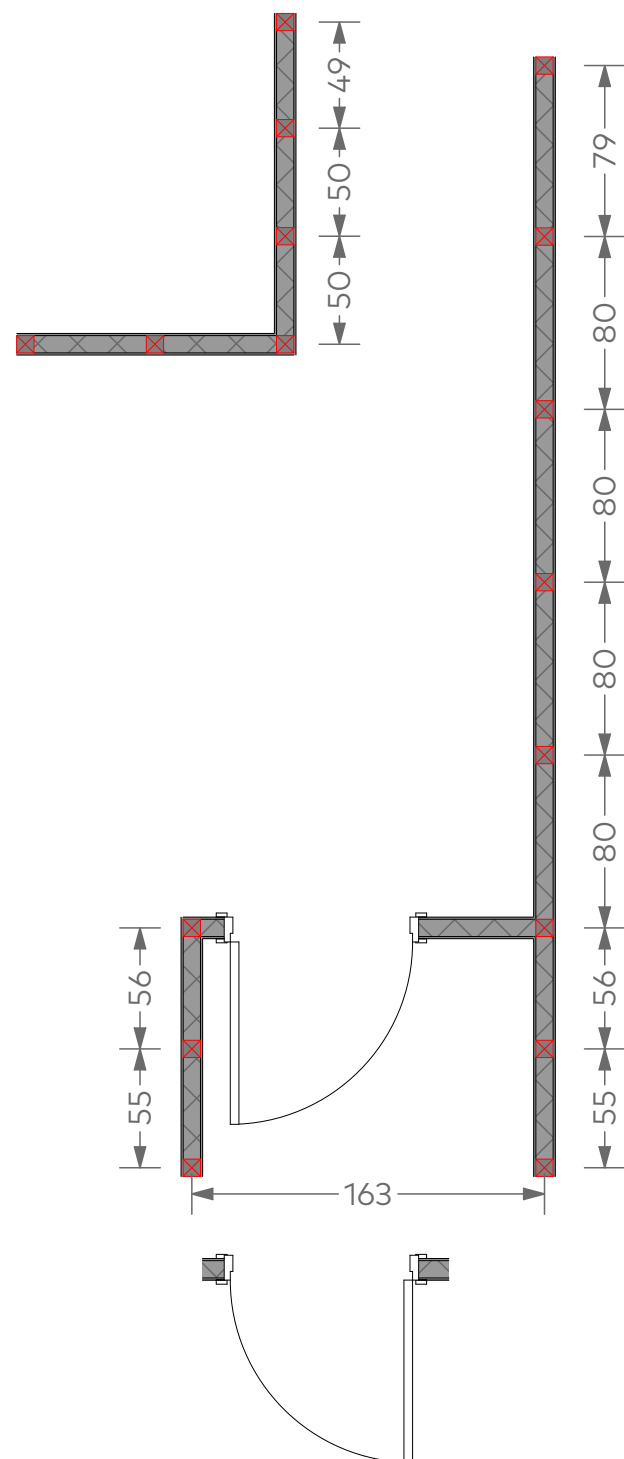



ფორმატი			
A3			
პირობითი აღნიშვნები			
LEGEND			
შენიშვნები			
NOTES			
ექსპლიკაცია			
EXPLICATION			
დამკვეთი			
საქართველოს ბანკი ს.კ. 204378869			
პროექტი			
"ექსპრეს ლომბარდი"			
მისამართი			
ქ. თბილისი, გურამიშვილის ს/კ 01.12.08.005.001.01.001/002			
თანამდებობა	სახელი, გვარი	ხელმოწერა	
არქიტექტორი	მ. ლიპარტიანი		
შეამოწმა			
კონსტრუქტორი			
			
არქიტექტურული ნაწილი			
მასშ.		თარიღი	
ნახაზი			
დეტალი საცავი			
სტადია	ინდექსი	ფურცელი	
მუშა პროექტი	A.01.3	14	

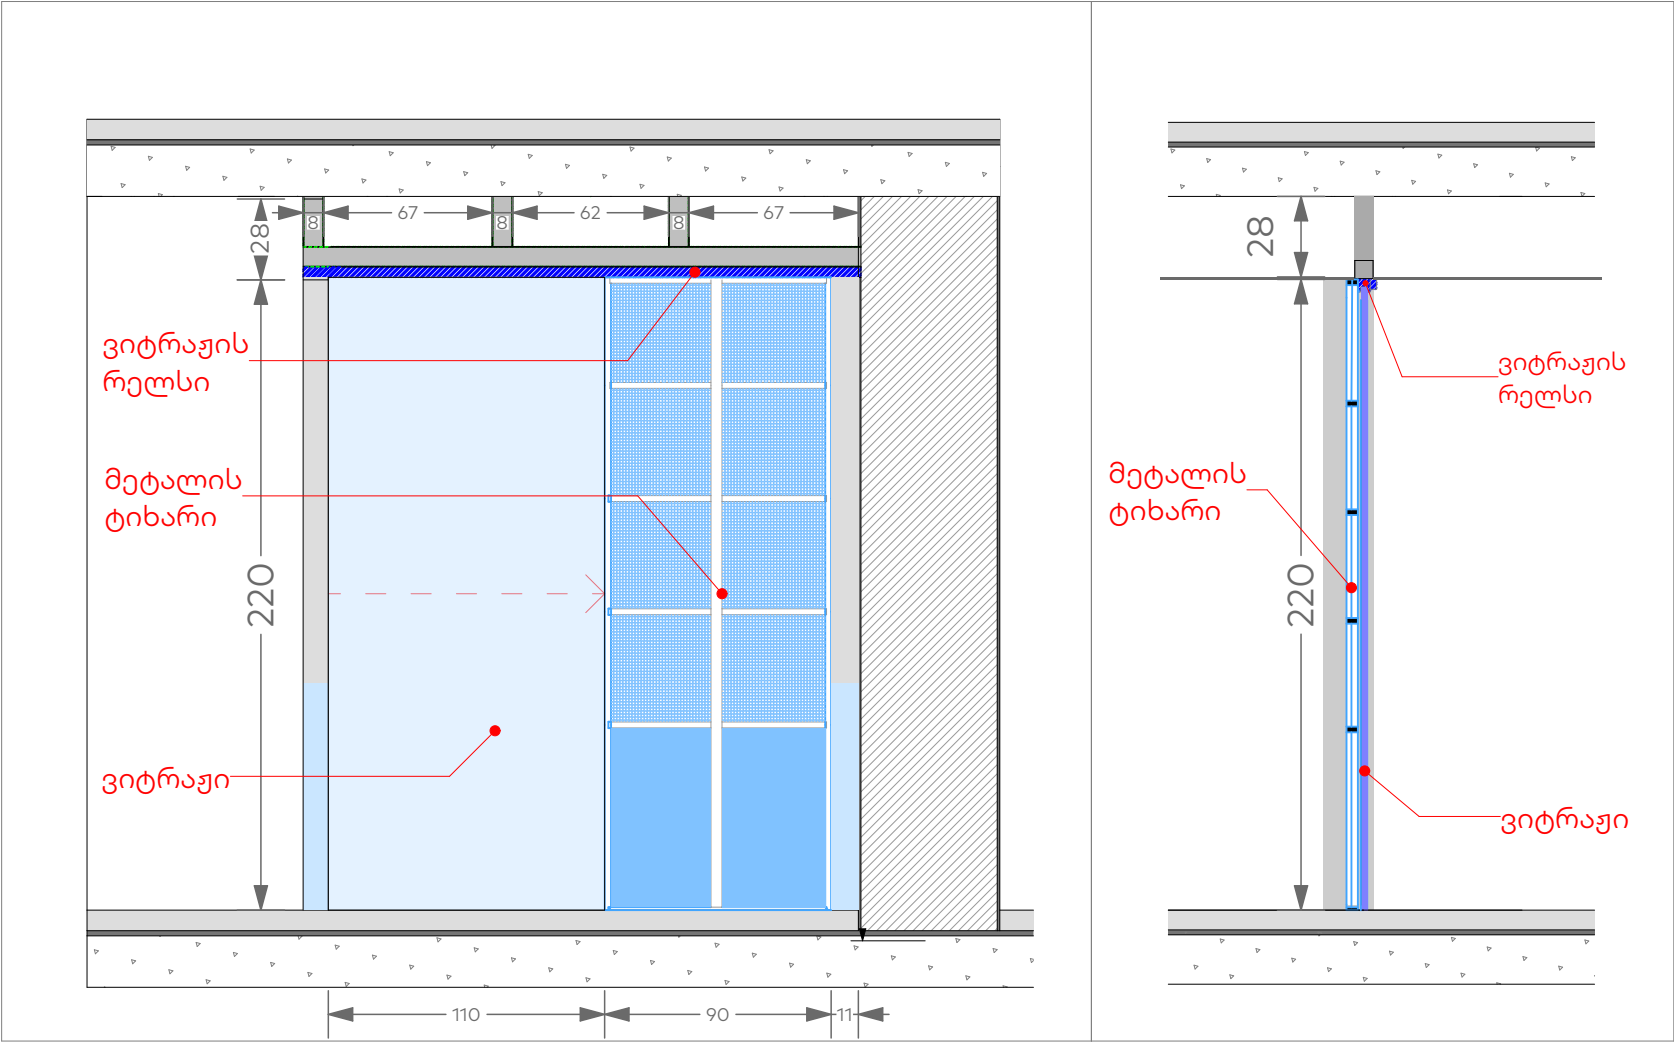

შიდა ვითრავის დეტალი

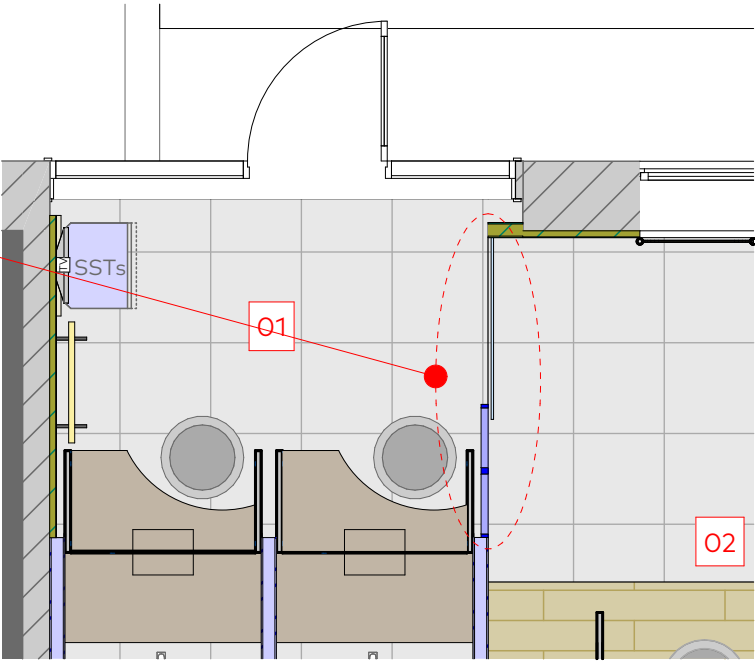

ფორმატი		
A3		
პირობითი აღნიშვნები		LEGEND
შენიშვნები		NOTES
ექსპლიკაცია		EXPLICATION
დამკვეთი	საქართველოს ბანკი ს.კ. 204378869	
პროექტი	"ექსპრეს ლომბარდი"	
მისამართი	ქ. თბილისი, გურამიშვილის ს/კ 01.12.08.005.001.01.001/002	
თანამდებობა	სახელი, გვარი	ხელმოწერა
არქიტექტორი	მ. ლიპარტიანი	
შეამოწმა		
კონსტრუქტორი		
არქიტექტურული ნაწილი		
მასშ.		თარიღი
ნახაზი		
დეტალი შიდა ვითრაჟი		
სტადია	ინდექსი	ფურცელი
მუშა პროექტი	A.01.3	15

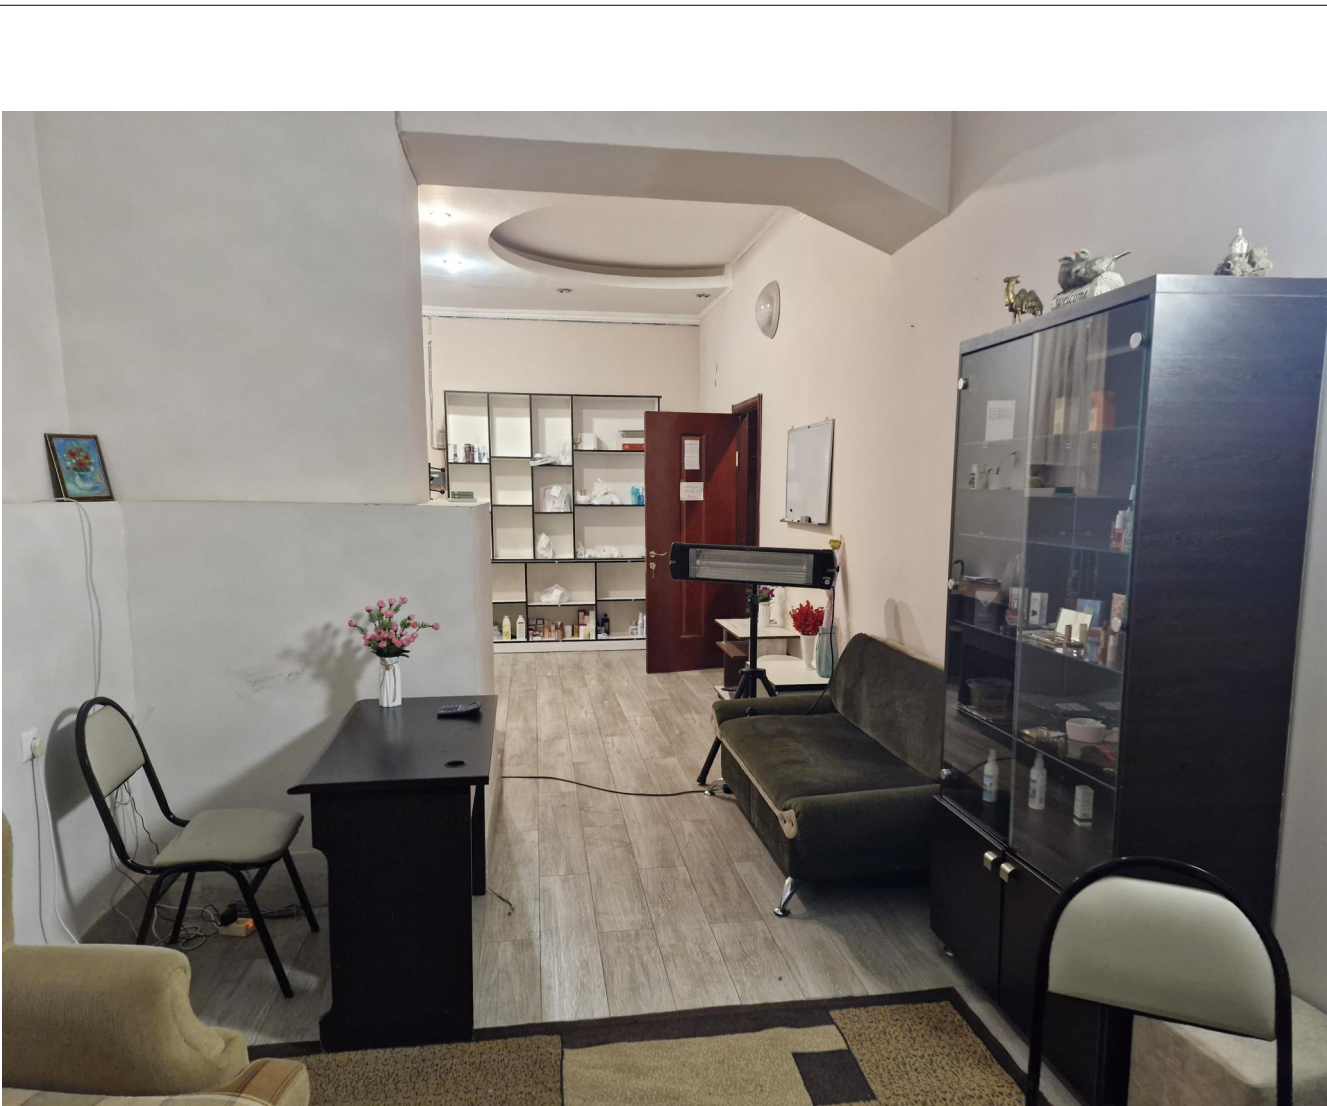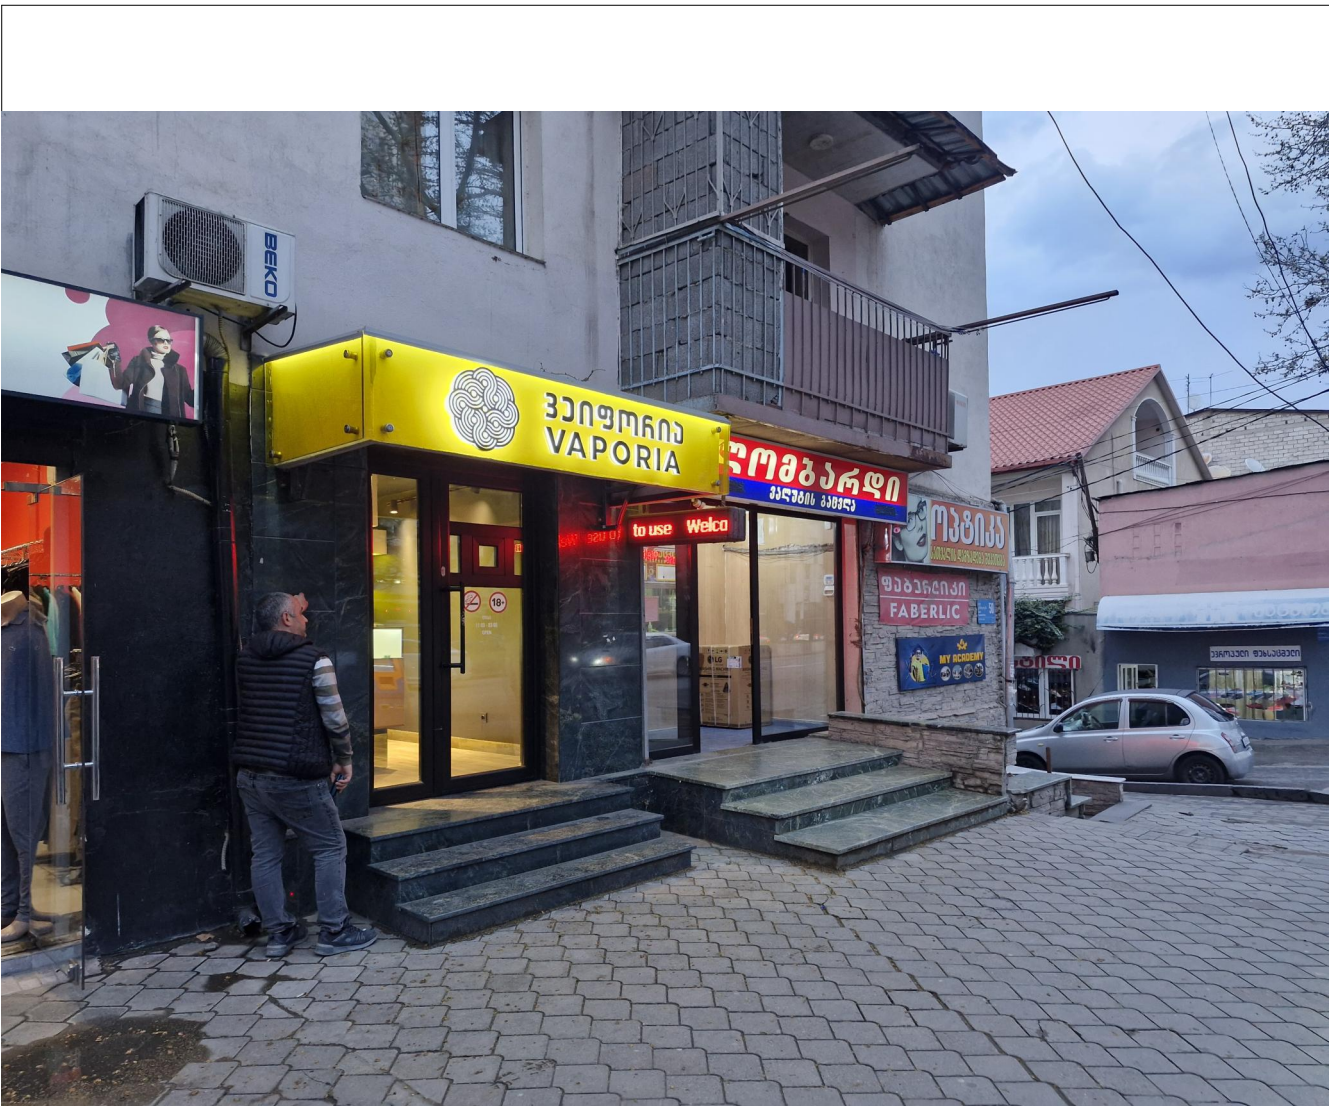

ფორმატი			
A3			
პირობითი აღნიშვნები		LEGEND	
შენიშვნები		NOTES	
ექსპლიკაცია		EXPILICATION	
დამკვეთი		საქართველოს ბანკი ს.კ. 204378869	
პროექტი		"ექსპრეს ლომბარდი"	
მისამართი		ქ. თბილისი, გურამიშვილის ს/კ 01.12.08.005.001.01.001/002	
თანამდებობა	სახელი, გვარი	ხელმოწერა	
არქიტექტორი	მ. ლიპარტიანი		
შეამოწმა			
კონსტრუქტორი			
<div><div></div><div>საქსპრეს ლომბარდი</div></div>			
არქიტექტურული ნაწილი			
მასშ.		თარიღი	
ნახაზი			
ფოტოები			
სტადია	ინდექსი	ფურცელი	
მუშა პროექტი	A.01.3	16	