

ხაშური DINN

ქ. ხაშური, შოთა რუსთაველის ქუჩა N113

ს/კ: 69.08.62.093


ფართი: 298.8 მ²


არქიტექტურული პროექტი



საქართველოს ბანკი
BANK OF GEORGIA

N	ნახაზის დასახელება	მასშტაბი
1.1	არსებული სურათები	
2.1	ანაზომი 1 სართული	1:80
2.2	გეგმა	1:80
2.3	კედლების მონტაჟი	1:80
2.4	იატაკის მონტაჟი	1:80
2.5	ჭერის მონტაჟი	1:80
2.6	კედლების ლებვა	1:80
2.7	ავეტის გეგმა	1:80
3.1	კარ-ფანჯრის სპეციფიკაცია	
4.1	კვანძები	

ფორმატი	
A3	
პირობითი აღნიშვნები		LEGEND	
	მ/თ ნესტგამძლე ტიხარი დათბუნებით	
	მ/თ ნესტგამძლე კედელი დათბუნებით	
	მ/თ ნესტგამძლე ტიხარი	
	მ/თ ნესტგამძლე კედელი	
	მეტალის ტიხარი. 2მმ ლისტი	
	მეტალის ტიხარი 2მმ ლისტი,არმირება,ბეტონი	
	კერამო გრანიტი 30x60(სერი)	
	კერამო გრანიტი 20x120(ყავისფერი)	
ექსპლიკაცია		EXPLICATION	
<table><tr><th colspan="3">ოთახების ჩამონათვალი</th></tr><tr><th>ნომერი</th><th>ოთახის დასახელება</th><th>ფართობი</th></tr><tr><td>01</td><td>24/7</td><td>17.5</td></tr><tr><td>02</td><td>მოსაცდელი</td><td>108.5</td></tr><tr><td>03</td><td>Co-Working</td><td></td></tr><tr><td>04</td><td>თელერები</td><td>30.5</td></tr><tr><td>05</td><td>RBB</td><td>22.0</td></tr><tr><td>06</td><td>მენეჯერი</td><td>8.4</td></tr><tr><td>07</td><td>შეხვედრების ოთახი</td><td>8.5</td></tr><tr><td>08</td><td>სალარო</td><td>10.1</td></tr><tr><td>09</td><td>ტამბური</td><td>2.4</td></tr><tr><td>10</td><td>დასუფთავება</td><td>2.8</td></tr><tr><td>11</td><td>WC მშშ</td><td>4.4</td></tr><tr><td>12</td><td>ტამბური</td><td>2.5</td></tr><tr><td>13</td><td>ბანკირები</td><td></td></tr><tr><td>14</td><td>მიმღები</td><td>23.3</td></tr><tr><td>15</td><td>WC</td><td>4.3</td></tr><tr><td>16</td><td>დერეფანი</td><td>8.9</td></tr><tr><td>17</td><td>არქივი</td><td>4.1</td></tr><tr><td>18</td><td>სათავსი</td><td>2.9</td></tr><tr><td>19</td><td>ტექნიკური</td><td>5.9</td></tr><tr><td>20</td><td>სამზარეულო</td><td>14.8</td></tr><tr><td colspan="2"></td><td>281.8</td></tr></table>			ოთახების ჩამონათვალი			ნომერი	ოთახის დასახელება	ფართობი	01	24/7	17.5	02	მოსაცდელი	108.5	03	Co-Working		04	თელერები	30.5	05	RBB	22.0	06	მენეჯერი	8.4	07	შეხვედრების ოთახი	8.5	08	სალარო	10.1	09	ტამბური	2.4	10	დასუფთავება	2.8	11	WC მშშ	4.4	12	ტამბური	2.5	13	ბანკირები		14	მიმღები	23.3	15	WC	4.3	16	დერეფანი	8.9	17	არქივი	4.1	18	სათავსი	2.9	19	ტექნიკური	5.9	20	სამზარეულო	14.8			281.8
ოთახების ჩამონათვალი	
ნომერი	ოთახის დასახელება	ფართობი	
01	24/7	17.5	
02	მოსაცდელი	108.5	
03	Co-Working	
04	თელერები	30.5	
05	RBB	22.0	
06	მენეჯერი	8.4	
07	შეხვედრების ოთახი	8.5	
08	სალარო	10.1	
09	ტამბური	2.4	
10	დასუფთავება	2.8	
11	WC მშშ	4.4	
12	ტამბური	2.5	
13	ბანკირები	
14	მიმღები	23.3	
15	WC	4.3	
16	დერეფანი	8.9	
17	არქივი	4.1	
18	სათავსი	2.9	
19	ტექნიკური	5.9	
20	სამზარეულო	14.8	
		281.8	
დამკვეთი		საქართველოს ბანკი ს/კ: 204378869	
პროექტი		"Mini Dinn"	
მისამართი		ქ. ხაშური, შოთა რუსთაველის ქუჩა N113 ს/კ: 69.08.62.093	
თანამდებობა	სახელი, გვარი	ხელმოწერა	
პროექტის ავტორი	გ.გოშაძე	
<div> საქართველოს ბანკი BANK OF GEORGIA</div>	
არქიტექტურული ნაწილი	
მასშტაბი	
ნახაზი		სარჩევი	
თარიღი		7/4/2025	
სტადია		მუშა პროექტი	
ფურცელი	

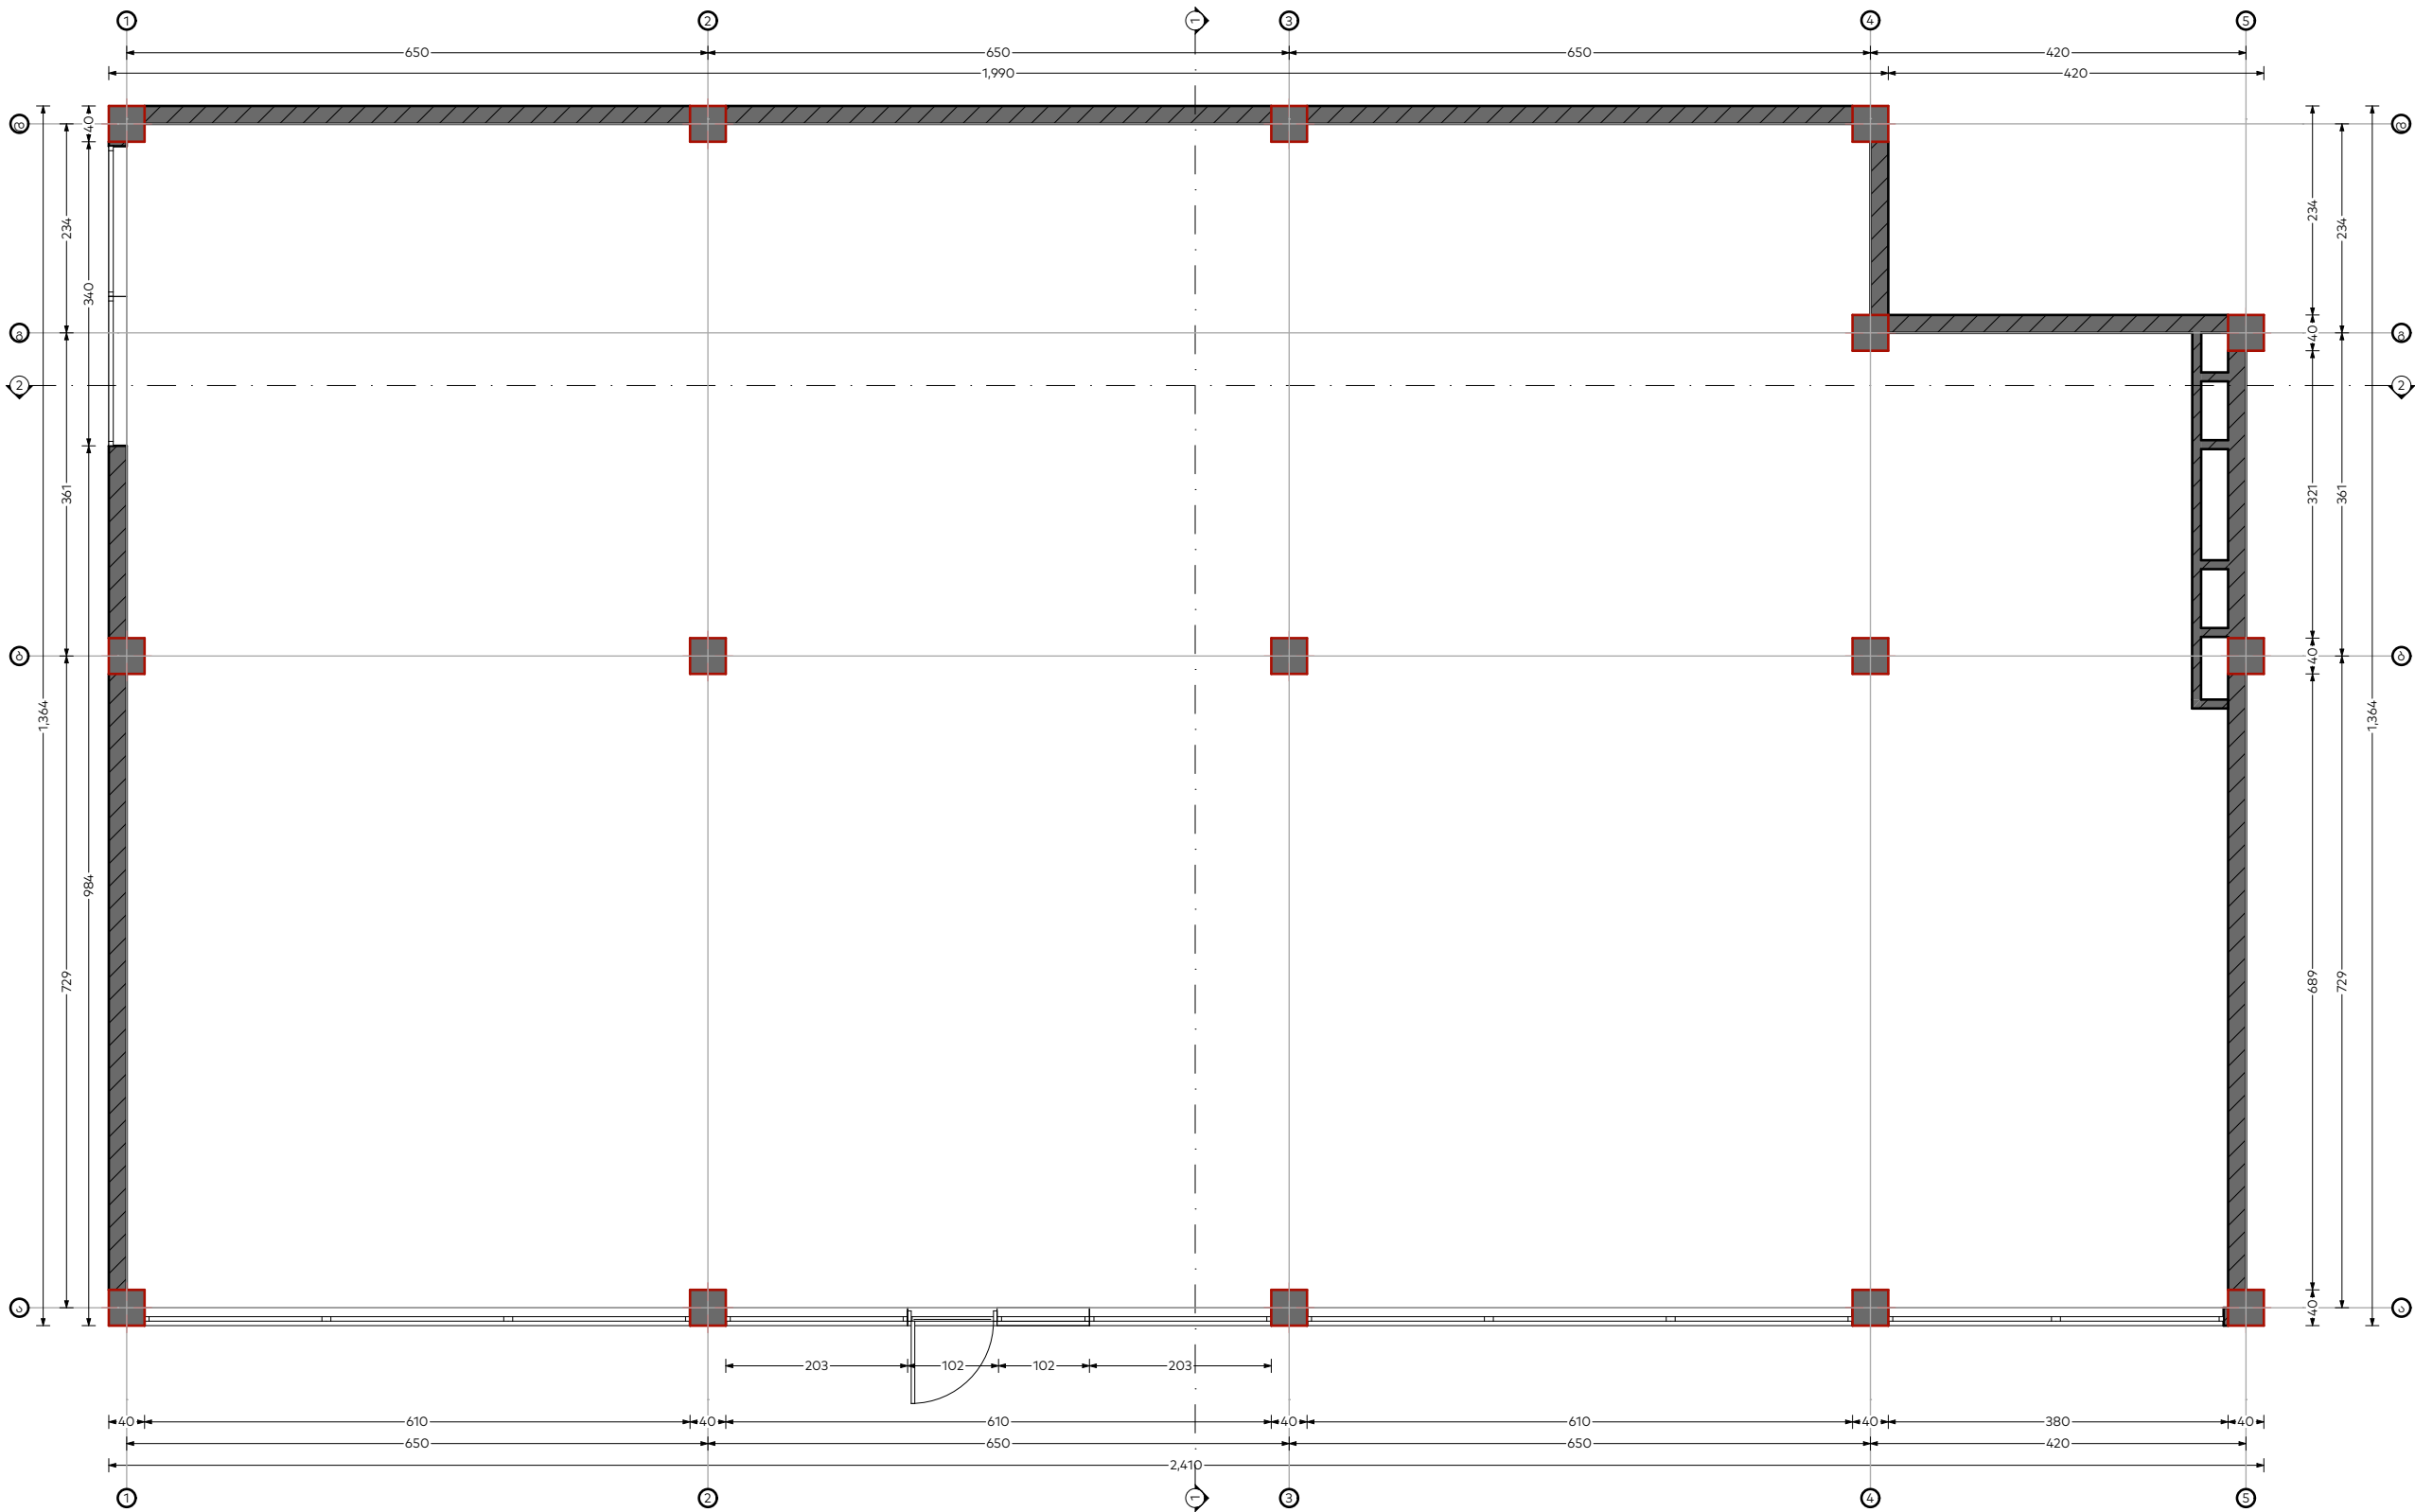

ფორმატი

A3

პირობითი აღნიშვნები

LEGEND

მ/თ ნესტგამძლე ტიხარი დათბუნებით

მ/თ ნესტგამძლე კედელი დათბუნებით

მ/თ ნესტგამძლე ტიხარი

მ/თ ნესტგამძლე კედელი

მეტალის ტიხარი. 28მ ლისტი

მეტალის ტიხარი 28მ ლისტი,არმირება,ბეტონი

კერამო გრანიტი 30x60(სერი)

კერამო გრანიტი 20x120(ყავისფერი)

ექსპლიკაცია

EXPLICATION

ოთახების ჩამონათვალი		
ნომერი	ოთახის დასახელება	ფართობი
01	24/7	17.5
02	მოსადგდელი	108.5
03	Co-Working	
04	თელერები	30.5
05	RBB	22.0
06	მენეჯერი	8.4
07	შეხვედრების ოთახი	8.5
08	სალარო	10.1
09	ტაბბური	2.4
10	დასუფთავება	2.8
11	WC მშშ	4.4
12	ტაბბური	2.5
13	ბანკირები	
14	მიმღები	23.3
15	WC	4.3
16	დერეფანი	8.9
17	არქივი	4.1
18	სათავსი	2.9
19	ტექნიკური	5.9
20	სამზარეულო	14.8
		281.8

დამკვეთი

საქართველოს ბანკი ს/კ: 204378869

პროექტი

"Mini Dinn"

მისამართი

ქ. ხაშური, შოთა რუსთაველის ქუჩა N113 ს/კ: 69.08.62.093

თანამდებობა

სახელი, გვარი

ხელმოწერა


პროექტის ავტორი

გ.გოშაძე

საქართველოს ბანკი BANK OF GEORGIA

არქიტექტურული ნაწილი

მასშტაბი	1:80
ნახაზი	ანაზომი
თარიღი	7/4/2025
სტადია	მუშა პროექტი
ფურცელი	2.1

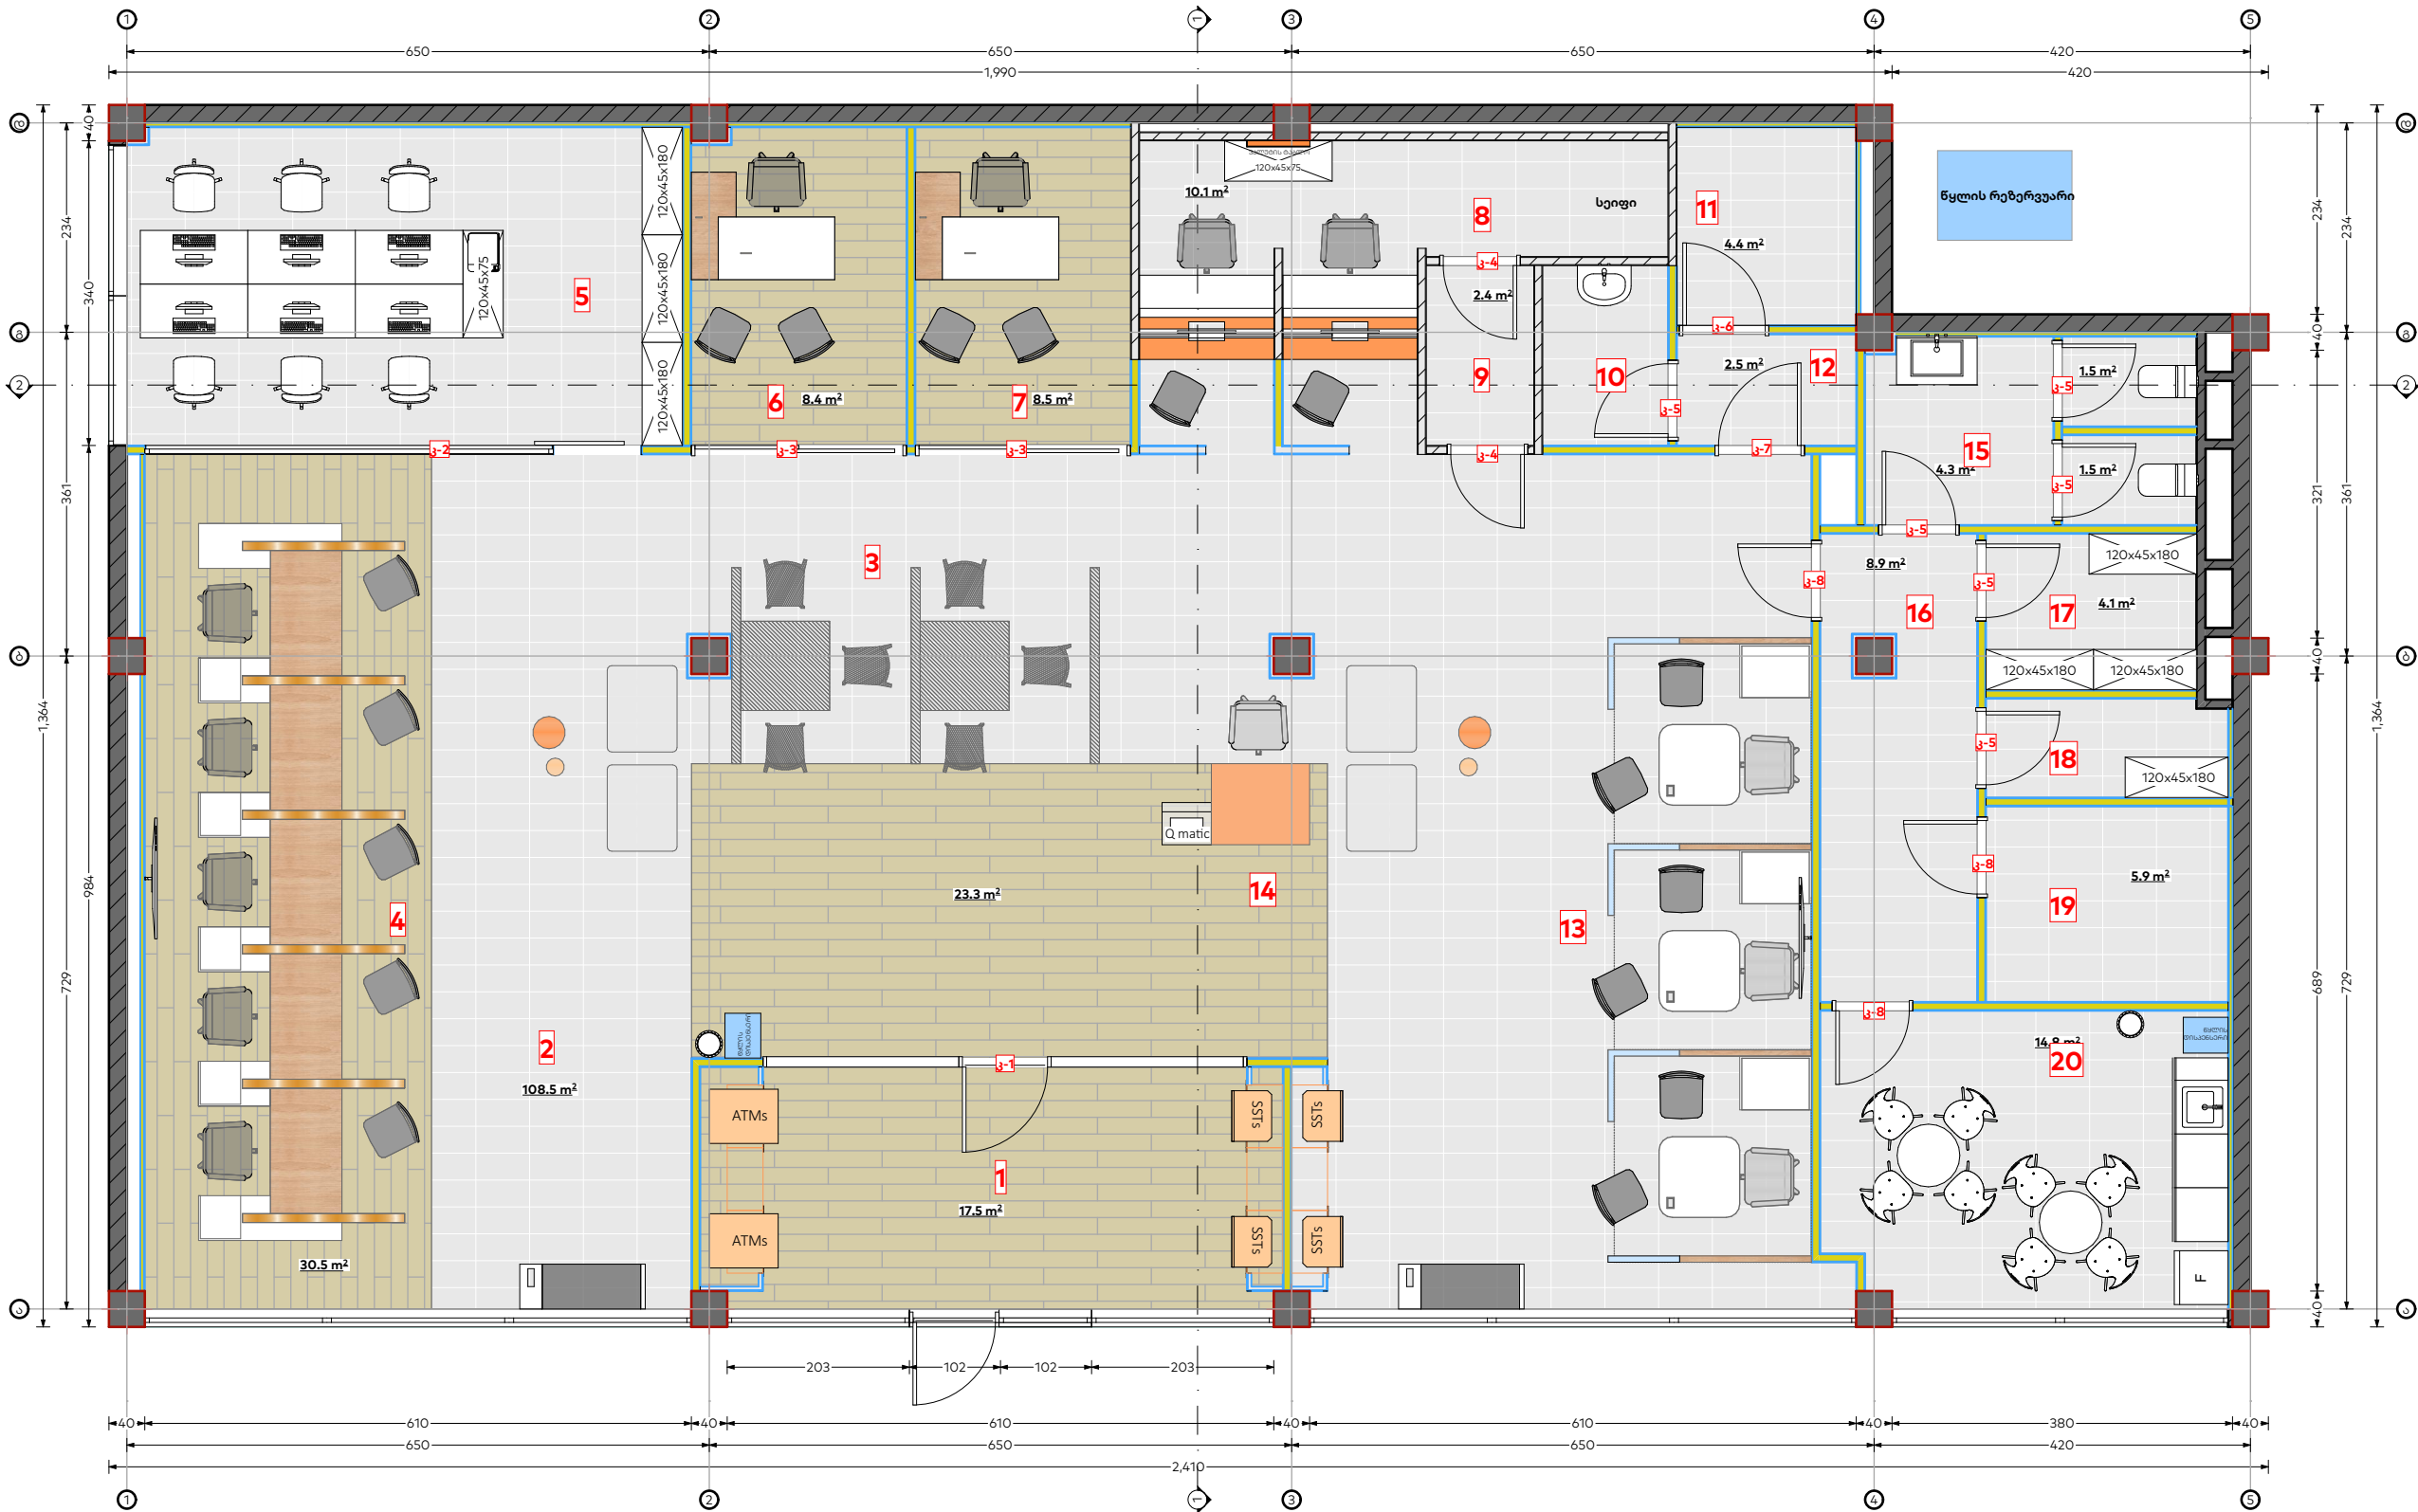

ფორმატი

A3

პირობითი აღნიშვნები

LEGEND

მ/თ ნესტგამძლე ტიხარი დათბუნებით

მ/თ ნესტგამძლე კედელი დათბუნებით

მ/თ ნესტგამძლე ტიხარი

მ/თ ნესტგამძლე კედელი

მეტალის ტიხარი. 28მ ლისტი

მეტალის ტიხარი 28მ ლისტი,არმირება,ბეტონი

კერამო გრანიტი 30x60(სერი)

კერამო გრანიტი 20x120(ყავისფერი)

ექსპლიკაცია

EXPLICATION

ნომერი	ოთახის დასახელება	ფართობი
01	24/7	17.5
02	მოსადგელი	108.5
03	Co-Working	
04	თელერები	30.5
05	RBB	22.0
06	მენეჯერი	8.4
07	შეხვედრების ოთახი	8.5
08	სალონო	10.1
09	ტაბურეტი	2.4
10	დასუფთავება	2.8
11	WC მშენ	4.4
12	ტაბურეტი	2.5
13	ბანკირები	
14	მიმღები	23.3
15	WC	4.3
16	დერეფანი	8.9
17	არქივი	4.1
18	სათავსი	2.9
19	ტექნიკური	5.9
20	სამზარეულო	14.8
		281.8

დამკვეთი

საქართველოს ბანკი ს/კ: 204378869

პროექტი

"Mini Dinn"

მისამართი

ქ. ხაშური, შოთა რუსთაველის ქუჩა N113 ს/კ: 69.08.62.093

თანამდებობა

სახელი, გვარი

ხელმოწერა


პროექტის ავტორი

გ.გოშაძე

საქართველოს ბანკი
BANK OF GEORGIA

არქიტექტურული ნაწილი

მასშტაბი	1:80
ნახაზი	გეგმა
თარიღი	7/4/2025
სტადია	მუშა პროექტი
ფურცელი	2.2

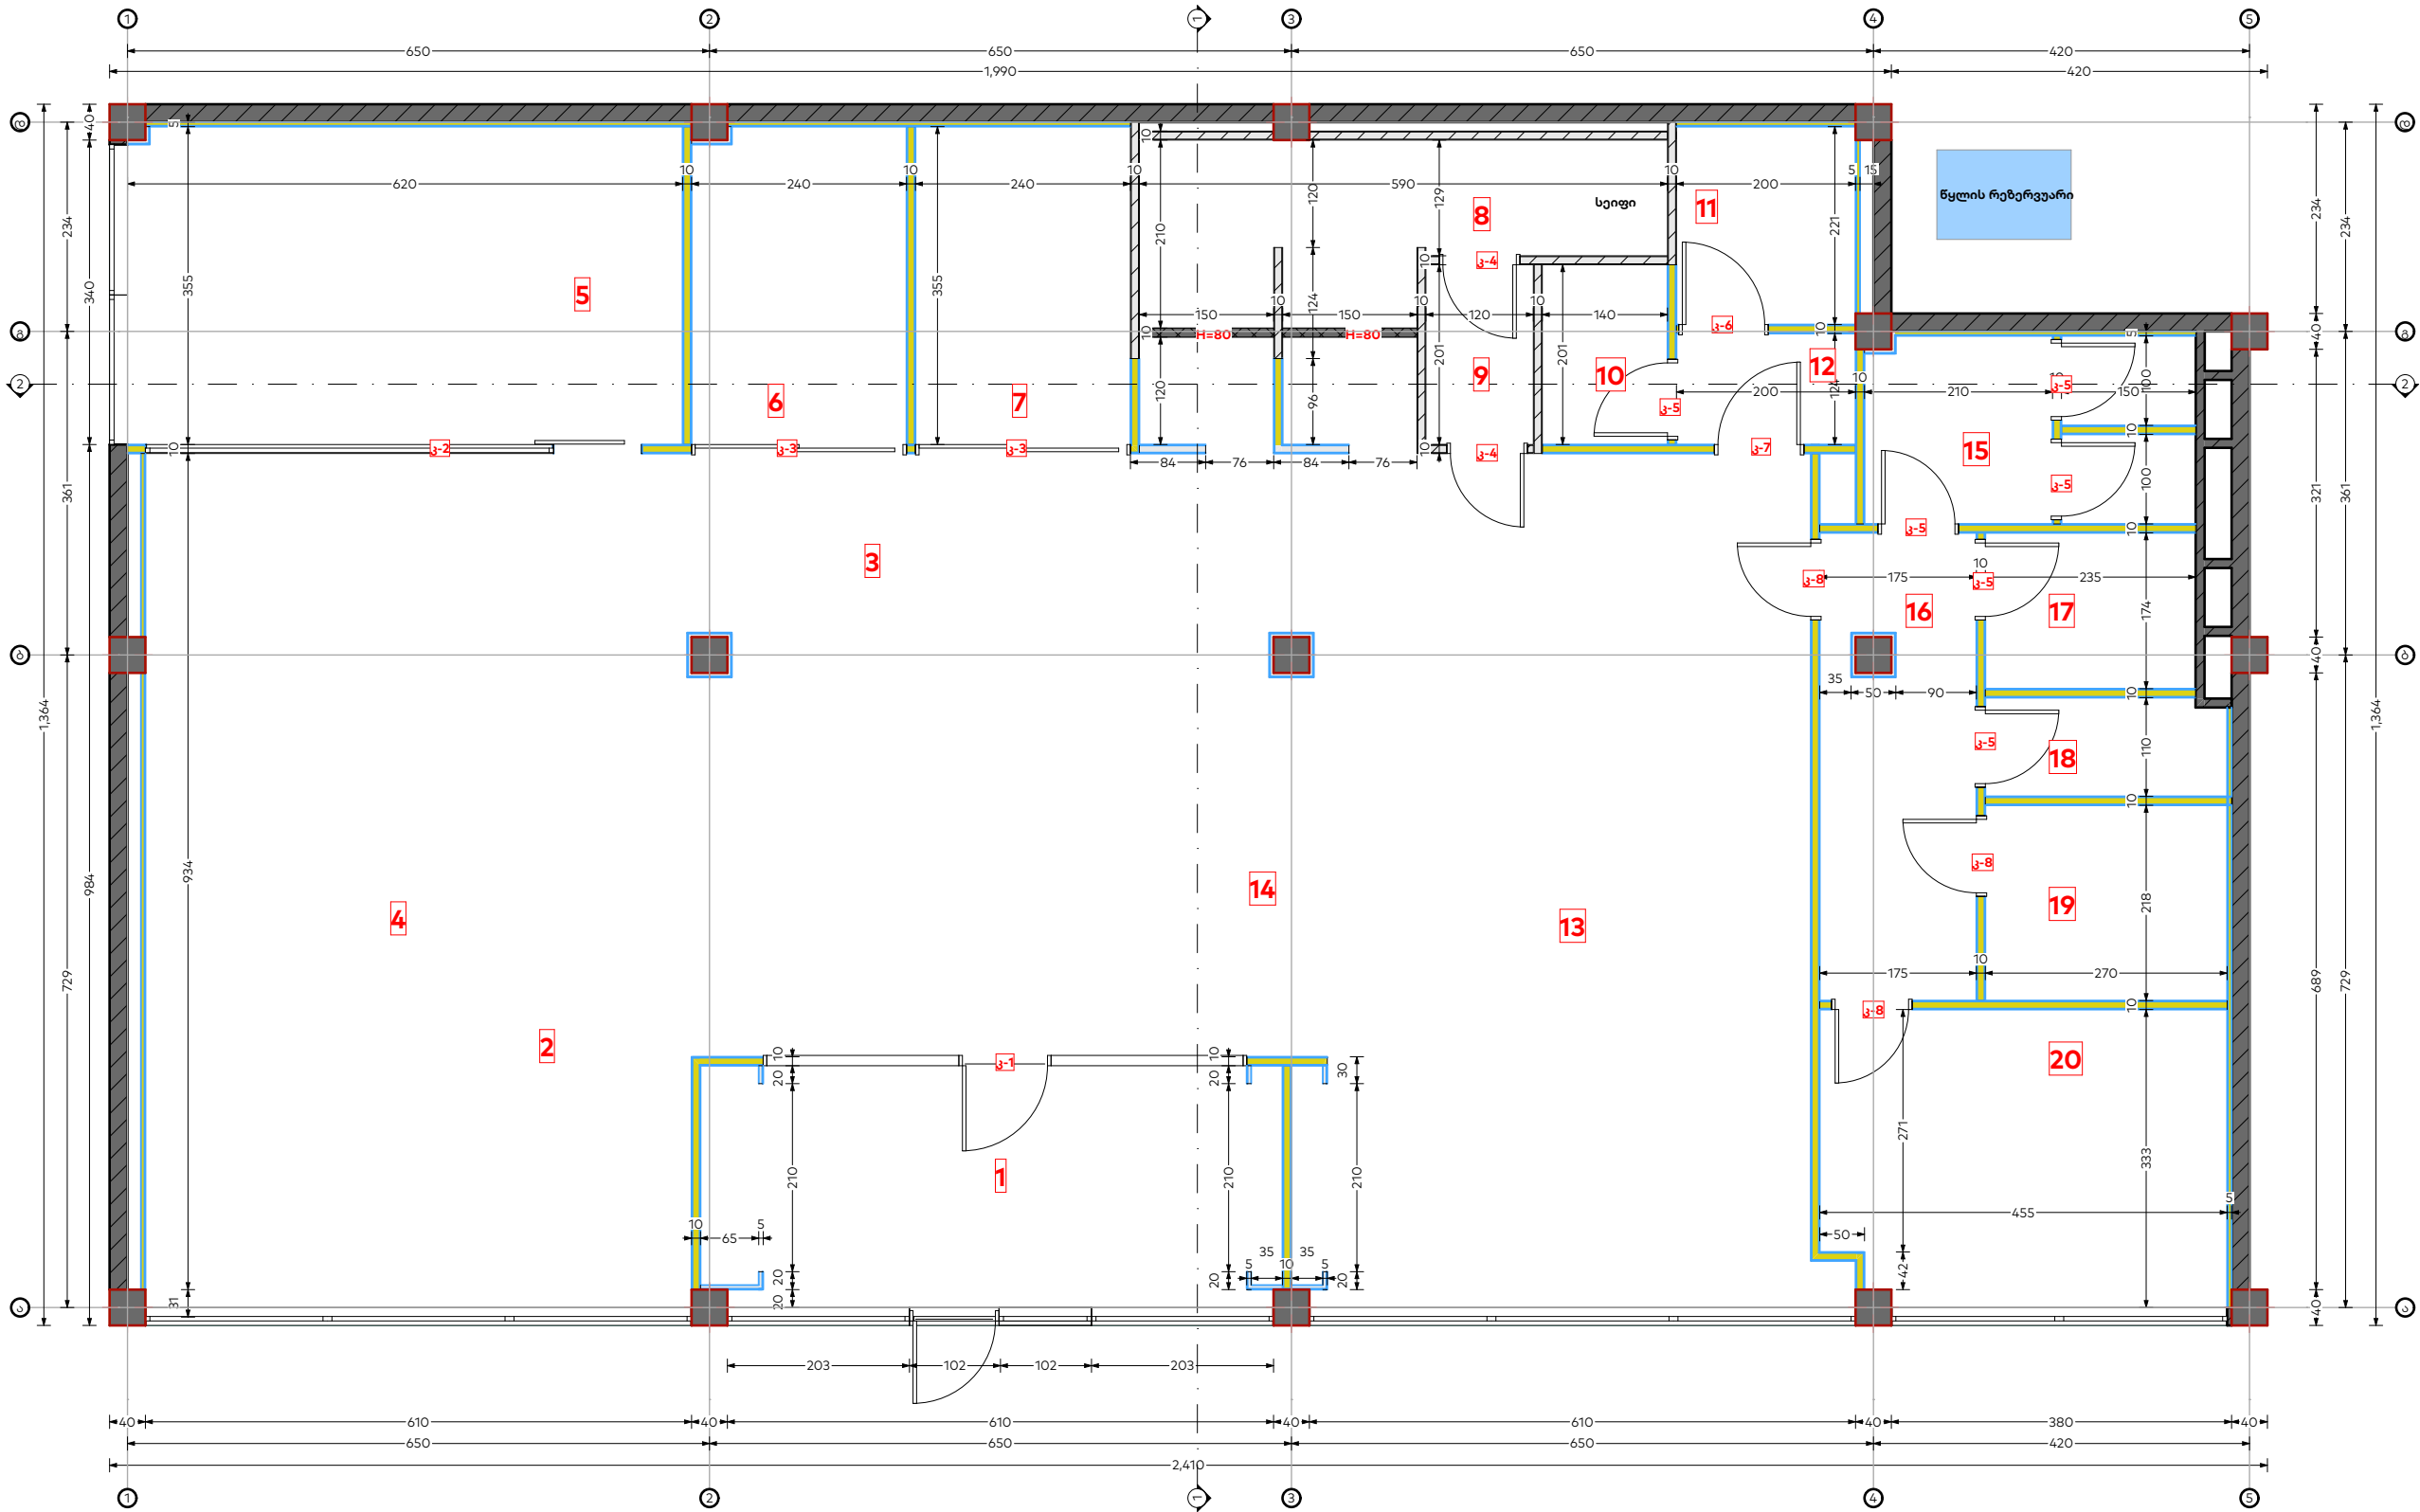

ფორმატი

A3

პირობითი აღნიშვნები

LEGEND

10

მ/თ ნესტგამძლე ტიხარი დათბუნებით

5

მ/თ ნესტგამძლე კედელი დათბუნებით

10

მ/თ ნესტგამძლე ტიხარი

5

მ/თ ნესტგამძლე კედელი

10

მეტალის ტიხარი. 28მ ლისტი

10

მეტალის ტიხარი 28მ ლისტი,არმირება,ბეტონი

კერამო გრანიტი 30x60(სერი)

კერამო გრანიტი 20x120(ყავისფერი)

ექსპლიკაცია

EXPLICATION

ოთახების ჩამონათვალი		
ნომერი	ოთახის დასახელება	ფართობი
01	24/7	17.5
02	მოსადგდელი	108.5
03	Co-Working	
04	თელერები	30.5
05	RBB	22.0
06	მენეჯერი	8.4
07	შეხვედრების ოთახი	8.5
08	სალარო	10.1
09	ტაბური	2.4
10	დასუფთავება	2.8
11	WC მშშ	4.4
12	ტაბური	2.5
13	ბანკირები	
14	მიმღები	23.3
15	WC	4.3
16	დერეფანი	8.9
17	არქივი	4.1
18	სათავსი	2.9
19	ტექნიკური	5.9
20	სამზარეულო	14.8
		281.8

დამკვეთი

საქართველოს ბანკი ს/კ: 204378869

პროექტი

"Mini Dinn"

მისამართი

ქ. ხაშური, შოთა რუსთაველის ქუჩა N113 ს/კ: 69.08.62.093

თანამდებობა

სახელი, გვარი

ხელმოწერა

პროექტის ავტორი

გ.გოშაძე

საქართველოს ბანკი

BANK OF GEORGIA

არქიტექტურული ნაწილი

მასშტაბი

1:80

ნახაზი

კედლების მონტაჟი

თარიღი


7/4/2025

სტადია

მუშა პროექტი

ფურცელი

2.3

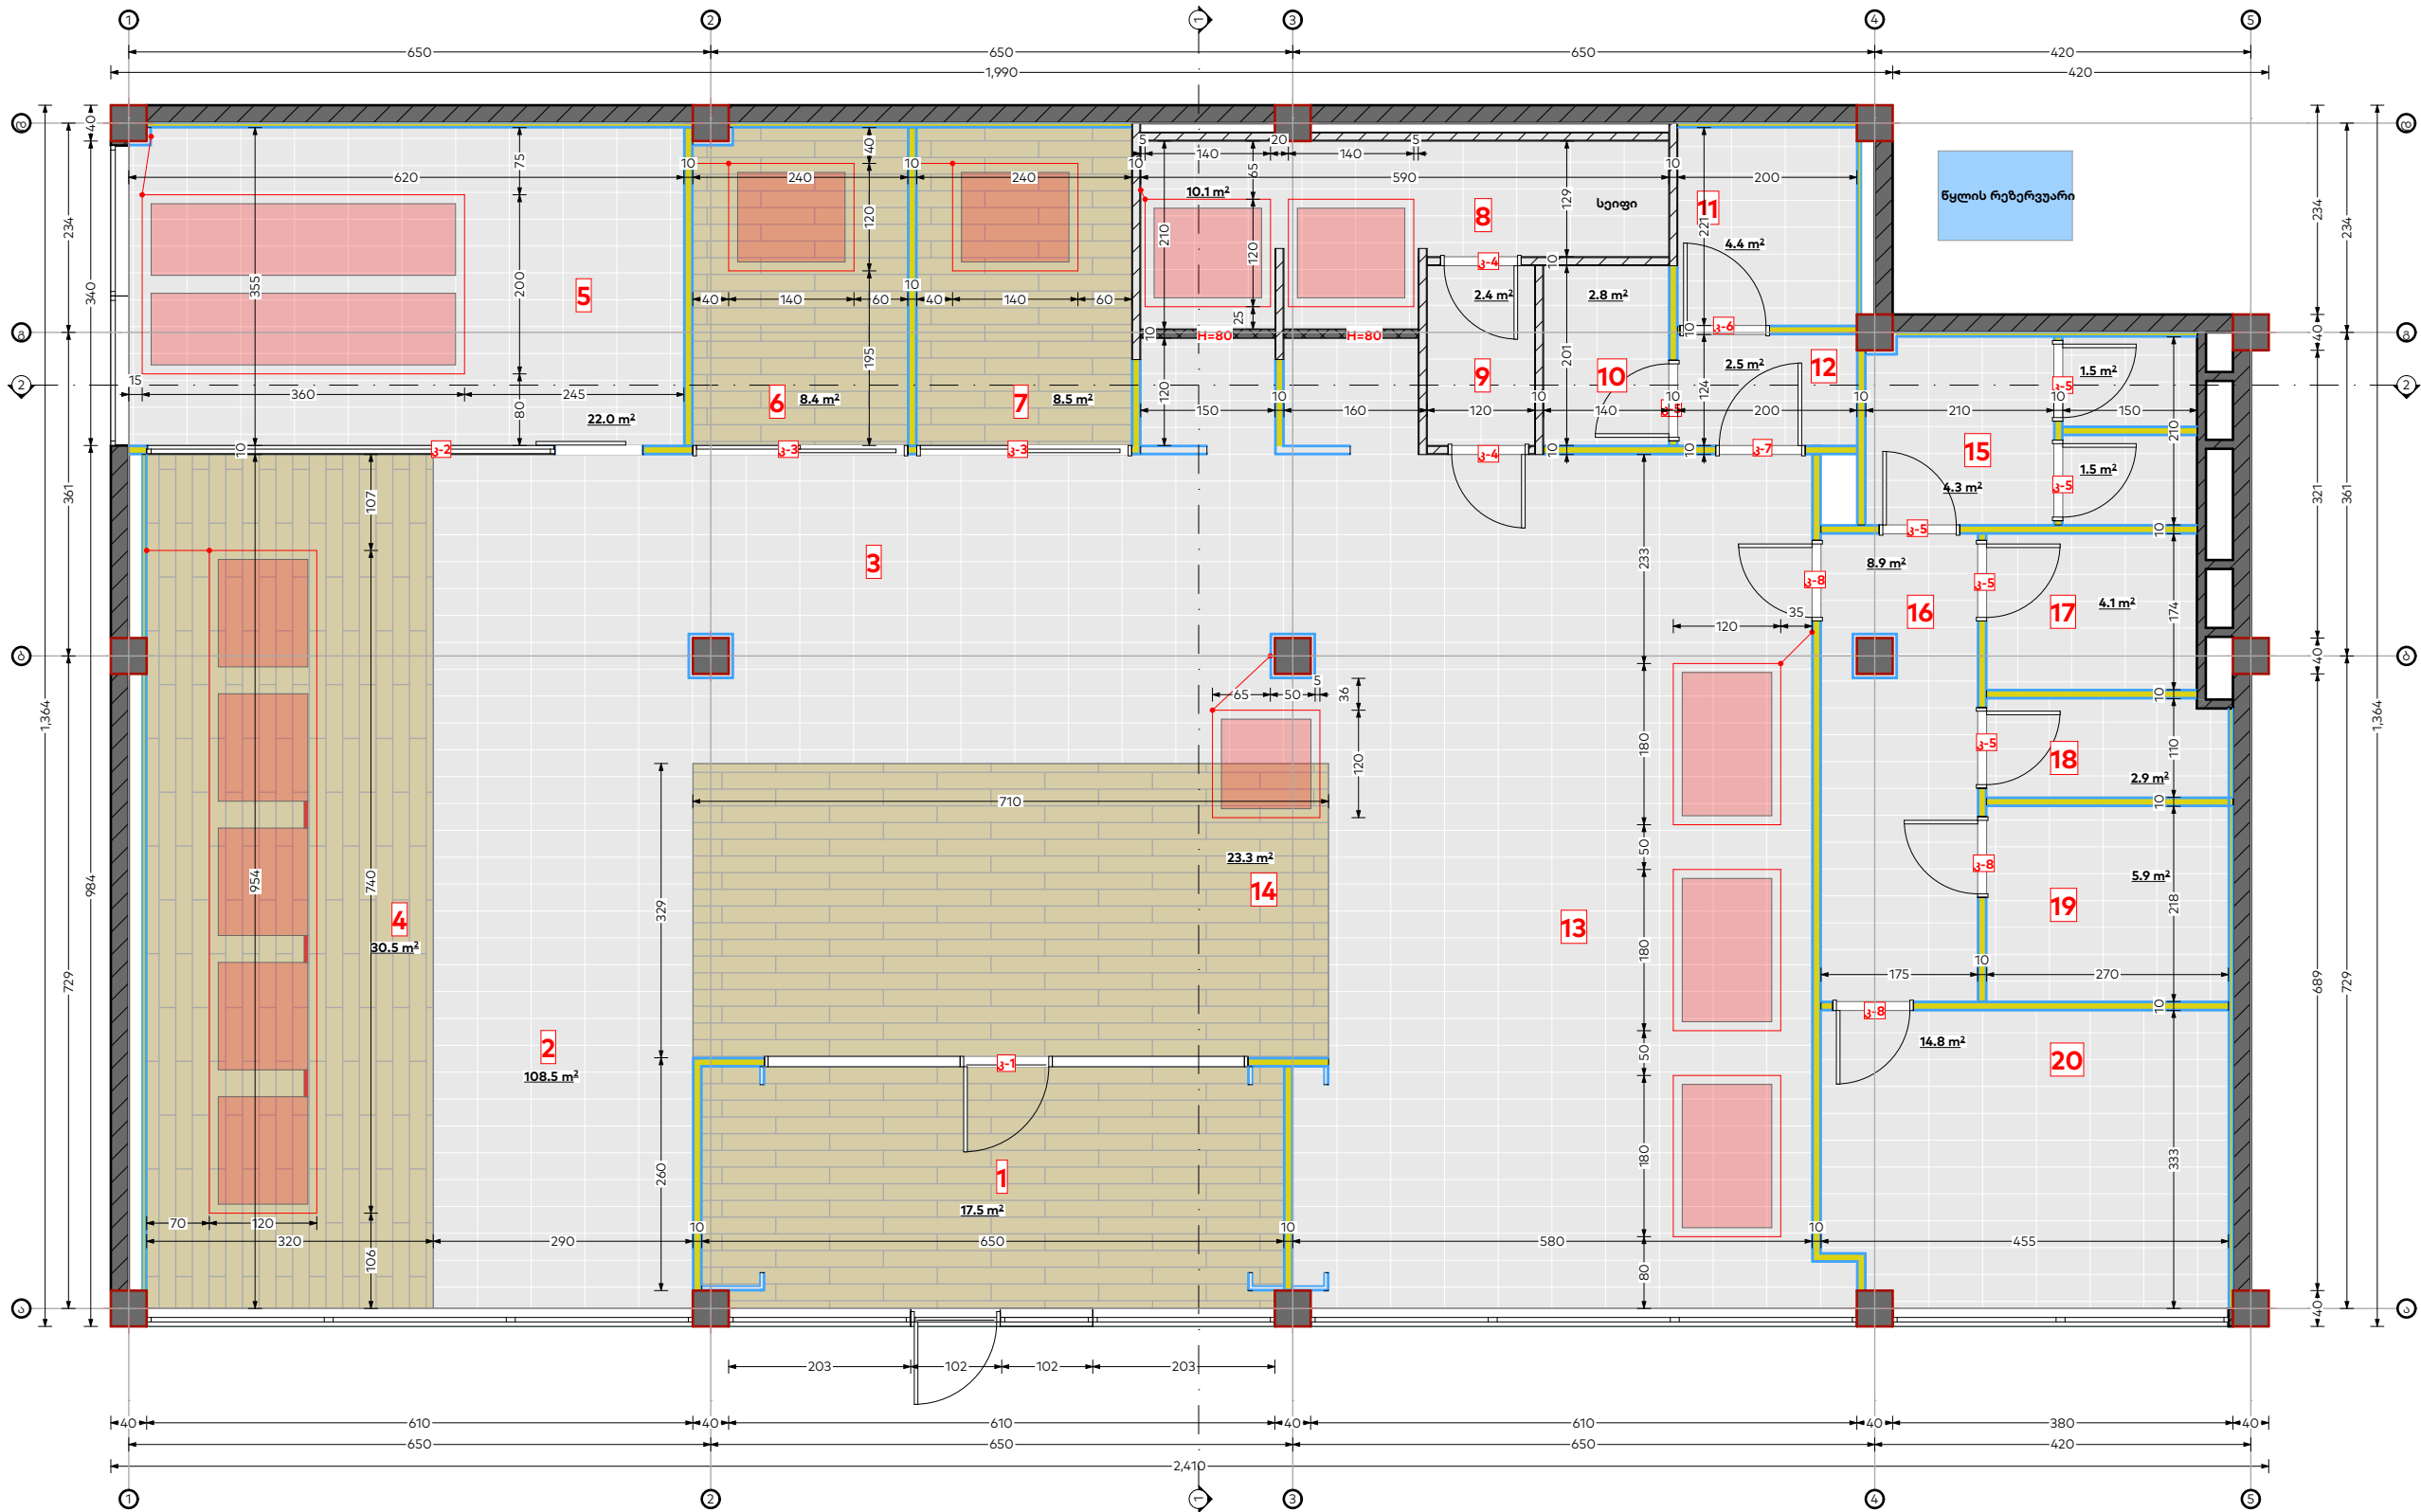

ფორმატი

A3

პირობითი აღნიშვნები

LEGEND

10

მ/თ ნესტგამძლე ტიხარი დათბუნებით

5

მ/თ ნესტგამძლე კედელი დათბუნებით

10

მ/თ ნესტგამძლე ტიხარი

5

მ/თ ნესტგამძლე კედელი

10

მეტალის ტიხარი. 28მ ლისტი

10

მეტალის ტიხარი 28მ ლისტი,არმირება,ბეტონი

კერამო გრანიტი 30x60(სერი)

კერამო გრანიტი 20x120(ყავისფერი)

ექსპლიკაცია

EXPLICATION

ოთახების ჩამონათვალი		
ნომერი	ოთახის დასახელება	ფართობი
01	24/7	17.5
02	მოსადგელი	108.5
03	Co-Working	
04	თელერები	30.5
05	RBB	22.0
06	მენეჯერი	8.4
07	შეხვედრების ოთახი	8.5
08	სალარო	10.1
09	ტაბური	2.4
10	დასუფთავება	2.8
11	WC მშშ	4.4
12	ტაბური	2.5
13	ბანკირები	
14	მიმღები	23.3
15	WC	4.3
16	დერეფანი	8.9
17	არქივი	4.1
18	სათავსი	2.9
19	ტექნიკური	5.9
20	სამზარეულო	14.8
		281.8

დამკვეთი

საქართველოს ბანკი
ს/კ: 204378869

პროექტი

"Mini Dinn"

მისამართი

ქ. ხაშური,
შოთა რუსთაველის ქუჩა N113
ს/კ: 69.08.62.093

თანამდებობა

სახელი, გვარი

ხელმოწერა


პროექტის ავტორი

გ.გოშაძე



არქიტექტურული ნაწილი

მასშტაბი	1:80
ნახაზი	იატაკის მონტაჟი
თარიღი	7/4/2025
სტადია	მუშა პროექტი
ფურცელი	2.4

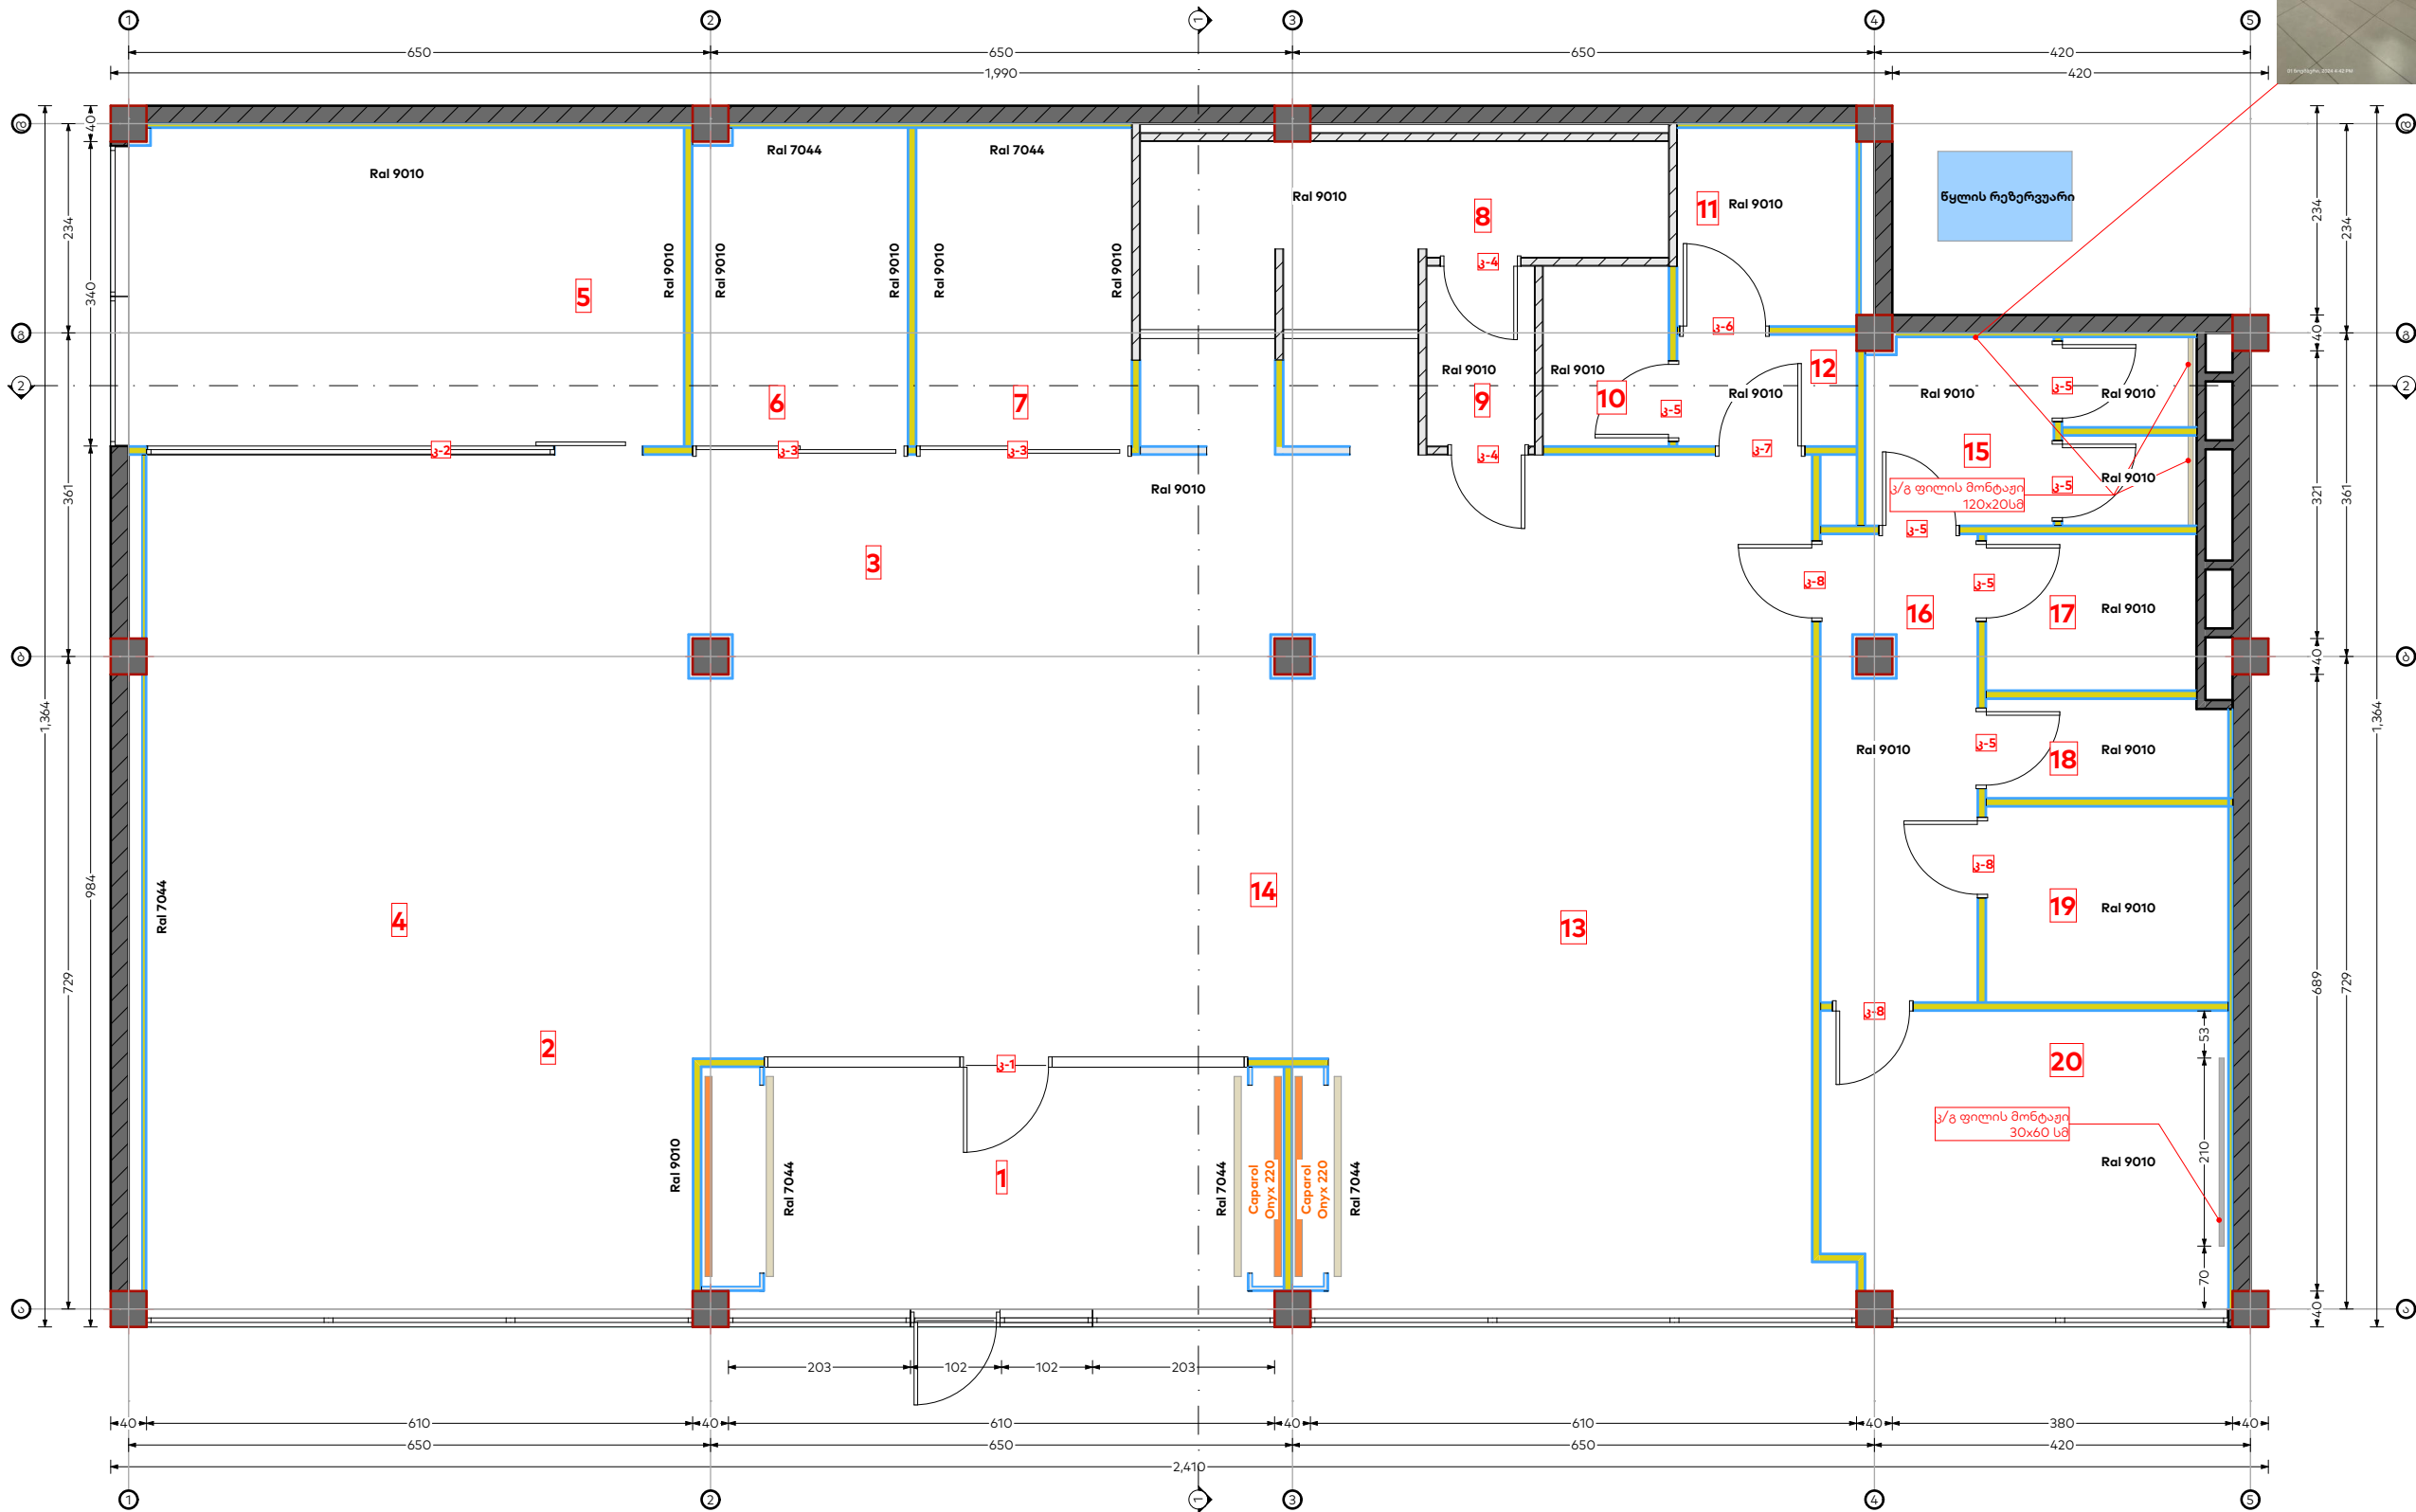

ფორმატი

A3

პირობითი აღნიშვნები

LEGEND

10

მ/თ ნესტგამძლე ტიხარი დათბუნებით

5

მ/თ ნესტგამძლე კედელი დათბუნებით

10

მ/თ ნესტგამძლე ტიხარი

5

მ/თ ნესტგამძლე კედელი

10

მეტალის ტიხარი. 28მ ლისტი

10

მეტალის ტიხარი 28მ ლისტი,არმირება,ბეტონი

კერამო გრანიტი 30x60(სერი)

კერამო გრანიტი 20x120(ყავისფერი)

ექსპლიკაცია

EXPLICATION

ნომერი	ოთახის დასახელება	ფართობი
01	24/7	17.5
02	მოსადგდელი	108.5
03	Co-Working	
04	თელერები	30.5
05	RBB	22.0
06	მენეჯერი	8.4
07	შეხვედრების ოთახი	8.5
08	სალარო	10.1
09	ტაბლური	2.4
10	დასუფთავება	2.8
11	WC მშშ	4.4
12	ტაბლური	2.5
13	ბანკირები	
14	მიმღები	23.3
15	WC	4.3
16	დერეფანი	8.9
17	არქივი	4.1
18	სათავსი	2.9
19	ტექნიკური	5.9
20	სამზარეულო	14.8
		281.8

დამკვეთი საქართველოს ბანკი ს/კ: 204378869

პროექტი "Mini Dinn"

მისამართი ქ. ხაშური, შოთა რუსთაველის ქუჩა N113 ს/კ: 69.08.62.093


თანამდებობა სახელი, გვარი ხელმოწერა

პროექტის ავტორი გ.გოშაძე



არქიტექტურული ნაწილი

მასშტაბი	1:80
ნახაზი	კედლების ლეგვა
თარიღი	7/30/2025
სტადია	მუშა პროექტი
ფურცელი	2.6

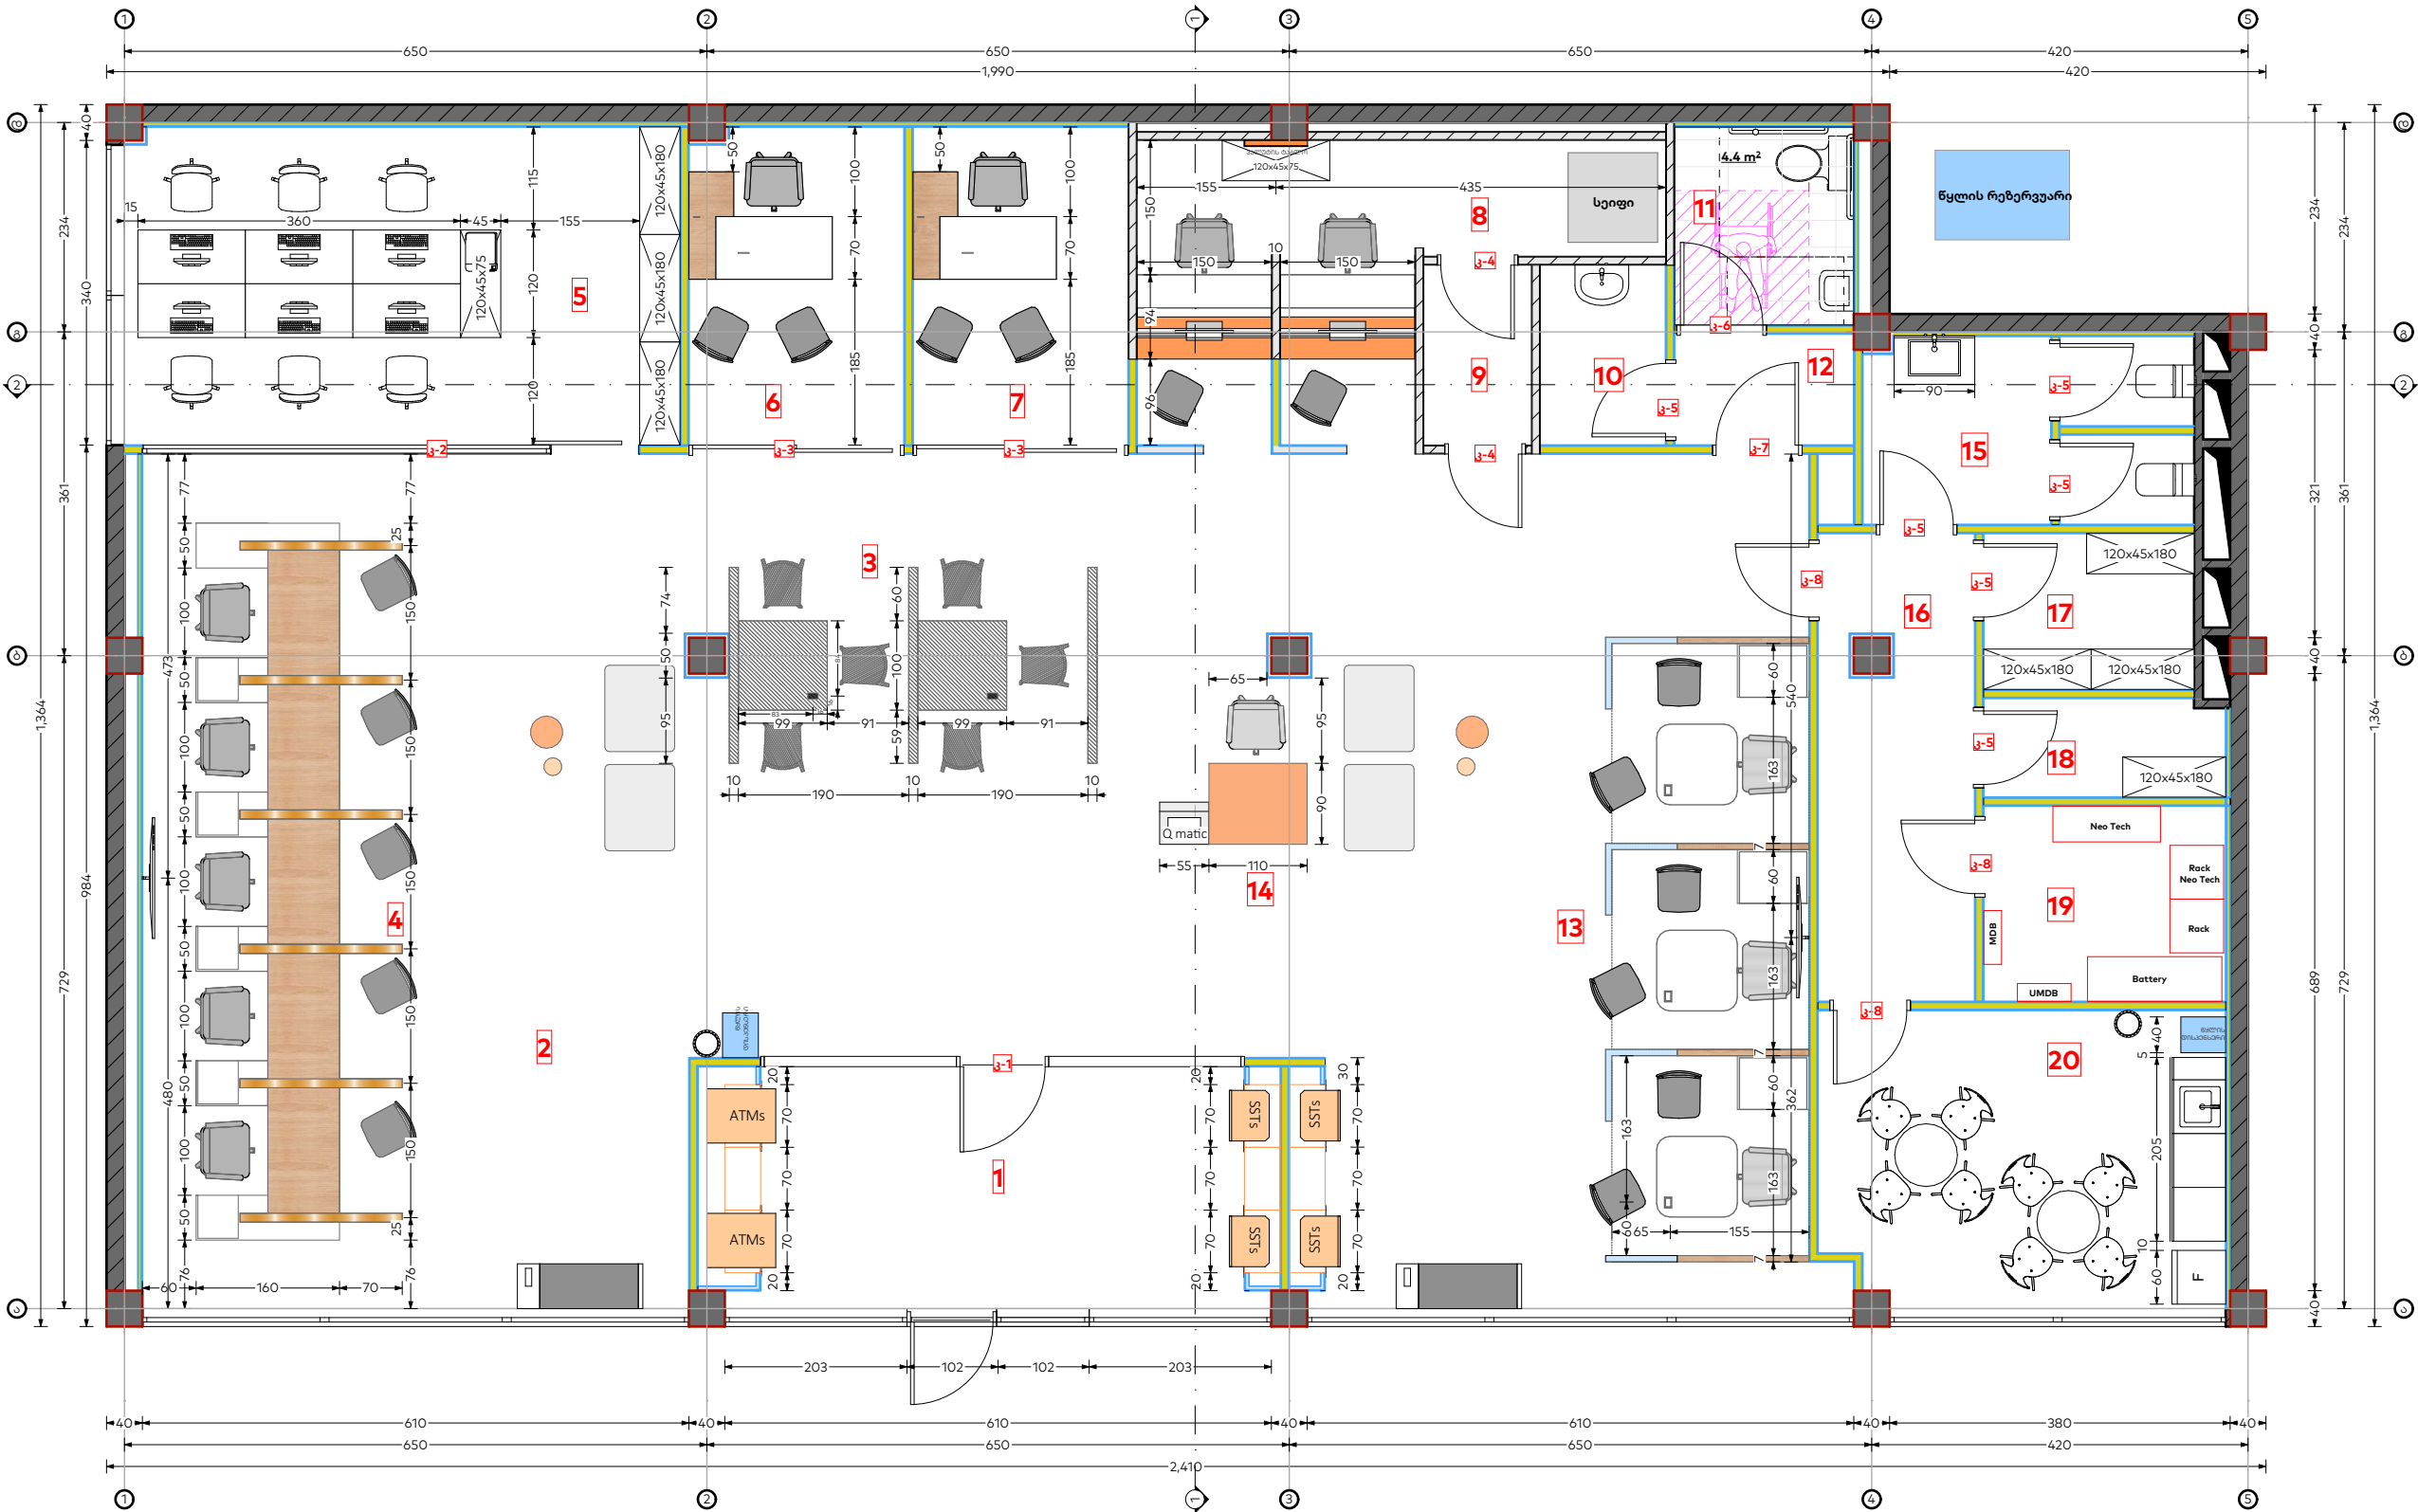

ფორმატი

A3

პირობითი აღნიშვნები

LEGEND

10

მ/თ ნესტგამძლე ტიხარი დათბუნებით

5

მ/თ ნესტგამძლე კედელი დათბუნებით

10

მ/თ ნესტგამძლე ტიხარი

5

მ/თ ნესტგამძლე კედელი

10

მეტალის ტიხარი. 28მ ლისტი

10

მეტალის ტიხარი 28მ ლისტი,არმირება,ბეტონი

კერამო გრანიტი 30x60(სერი)

კერამო გრანიტი 20x120(ყავისფერი)

ექსპლიკაცია

EXPLICATION

ოთახების ჩამონათვალი		
ნომერი	ოთახის დასახელება	ფართობი
01	24/7	17.5
02	მოსადგელი	108.5
03	Co-Working	
04	თელერები	30.5
05	RBB	22.0
06	მენეჯერი	8.4
07	შეხვედრების ოთახი	8.5
08	სალარო	10.1
09	ტაბური	2.4
10	დასუფთავება	2.8
11	WC მშშ	4.4
12	ტაბური	2.5
13	ბანკირები	
14	მიმღები	23.3
15	WC	4.3
16	დერეფანი	8.9
17	არქივი	4.1
18	სათავსი	2.9
19	ტექნიკური	5.9
20	სამზარეულო	14.8
		281.8

დამკვეთი

საქართველოს ბანკი ს/კ: 204378869

პროექტი

"Mini Dinn"

მისამართი

ქ. ხაშური, შოთა რუსთაველის ქუჩა N113 ს/კ: 69.08.62.093

თანამდებობა

სახელი, გვარი

ხელმოწერა

პროექტის ავტორი

გ.გოშაძე

საქართველოს ბანკი

BANK OF GEORGIA

არქიტექტურული ნაწილი

მასშტაბი

1:80

ნახაზი

ავთვის გეგმა

თარიღი

7/4/2025

სტადია

მუშა პროექტი

ფურცელი

2.7

კარის ნომერი	კ-1	კ-2	კ-3	კ-4	კ-5	კ-6	კ-7	კ-8
ზედხედი								
წინხედი								
სიგანე	540	555	240	90	90	100	100	90
სიმაღლე	300	225	225	220	220	220	220	220
მასალა	ალუმინი, ნაწრთობი მინა	რელსი, ნაწრთობი მინა	რელსი, ნაწრთობი მინა	მეტალის კარი 3მმ ლისტი	MDF(PVC)	MDF(PVC)	MDF(PVC)	MDF(PVC)
ფერი	RAL 7004	RAL 7004	RAL 7004	თეთრი	თეთრი	თეთრი	თეთრი	თეთრი
რაოდენობა	1	1	2	2	6	1	1	2

ფორმატი

A3

პირობითი აღნიშვნები

LEGEND

მ/თ ნესტგამძლე ტიხარი
დათბუნებით

მ/თ ნესტგამძლე კედელი
დათბუნებით

მ/თ ნესტგამძლე ტიხარი

მ/თ ნესტგამძლე კედელი

მეტალის ტიხარი.
28მმ ლისტი

მეტალის ტიხარი
28მმ ლისტი,არმირება,ბეტონი

კერამო გრანიტი 30x60(სერი)

კერამო გრანიტი 20x120(ყავისფერი)

ექსპლიკაცია

EXPLICATION

ოთახების ჩამონათვალი		
ნომერი	ოთახის დასახელება	ფართობი
01	24/7	17.5
02	მოსაცდელი	108.5
03	Co-Working	
04	თელერები	30.5
05	RBB	22.0
06	მენეჯერი	8.4
07	შეხვედრების ოთახი	8.5
08	სალარო	10.1
09	ტამბური	2.4
10	დასუფთავება	2.8
11	WC მშშ	4.4
12	ტამბური	2.5
13	ბანკირები	
14	მიმღები	23.3
15	WC	4.3
16	დერეფანი	8.9
17	არქივი	4.1
18	სათავსი	2.9
19	ტექნიკური	5.9
20	სამზარეულო	14.8
		281.8

დამკვეთი

საქართველოს ბანკი
ს/კ: 204378869

პროექტი

"Mini Dinn"

მისამართი

ქ. ხაშური,
შოთა რუსთაველის ქუჩა N113
ს/კ: 69.08.62.093

თანამდებობა

სახელი, გვარი

ხელმოწერა

პროექტის ავტორი


გ.გოშაძე

საქართველოს ბანკი
BANK OF GEORGIA

არქიტექტურული ნაწილი

მასშტაბი	1:100
ნახაზი	კარ-ფანჯრის სპეციფიკაცია
თარიღი	7/4/2025
სტადია	მუშა პროექტი
ფურცელი	3.1


საცავის მოწყობა

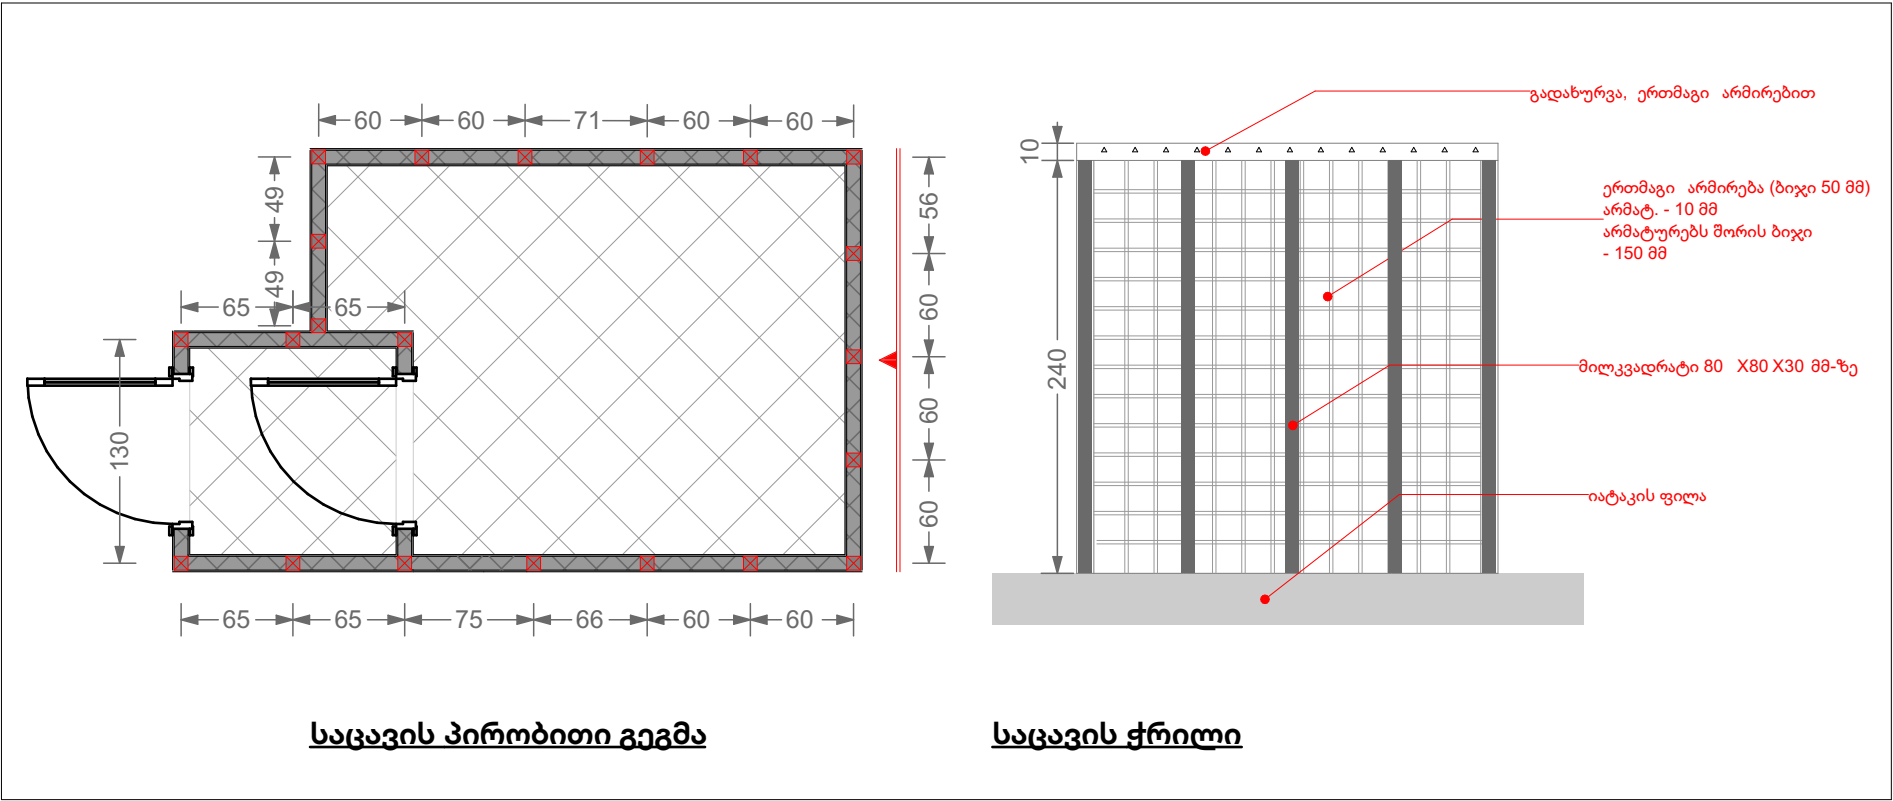


საცავის პირობითი გეგმა

საცავის ქრილი

ნიჟარის მოწყობა

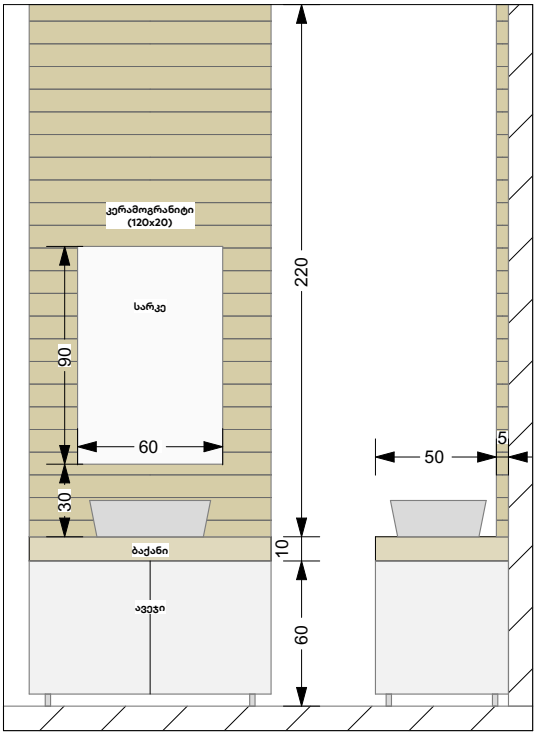


P/B ; ATM - ის მოწყობა

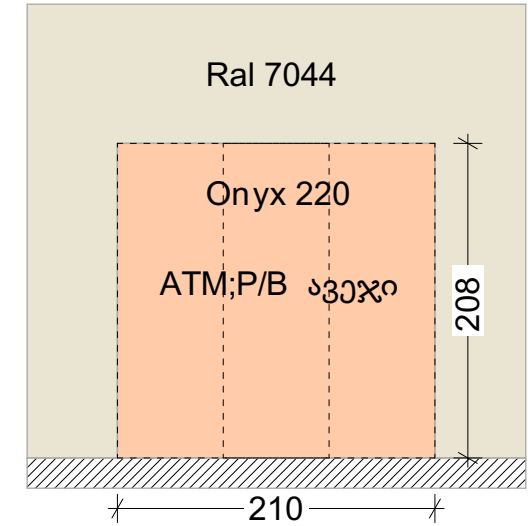


აპარატებისთვის განკუთვნილ ღიობებს დაემატა 1-2 სმ, რათა ავეჯი დამონტაჟდეს მარტივად

შეტეხილი ქერის მოწყობა

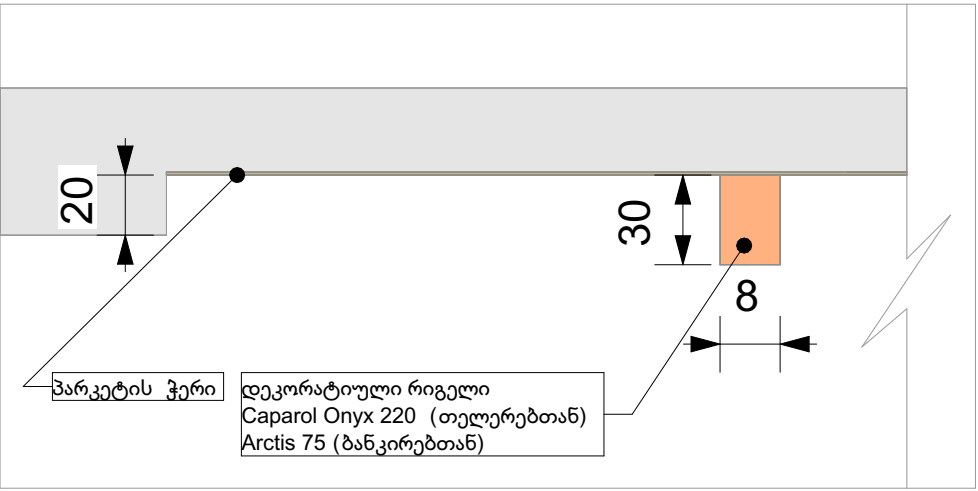

ტელევიზორის/ტაბლოს მოწყობა

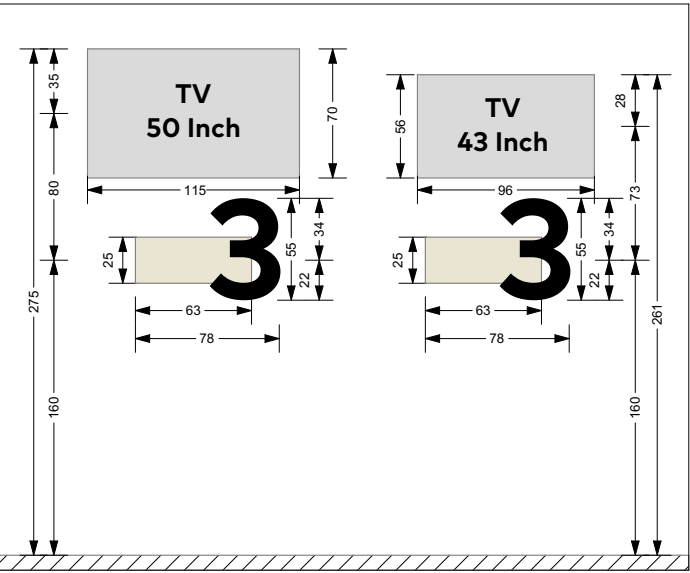

ფორმატი	
A3	
პირობითი აღნიშვნები	LEGEND
	მ/თ ნესტგამძლე ტიხარი დათბუნებით
	მ/თ ნესტგამძლე კედელი დათბუნებით
	მ/თ ნესტგამძლე ტიხარი
	მ/თ ნესტგამძლე კედელი
	მეტალის ტიხარი. 28მ ლისტი
	მეტალის ტიხარი 28მ ლისტი,არმირება,ბეტონი
	კერამო გრანიტი 30x60(სერი)
	კერამო გრანიტი 20x120(ყავისფერი)

ექსპლიკაცია

EXPLICATION

ოთახების ჩამონათვალი		
ნომერი	ოთახის დასახელება	ფართობი
01	24/7	17.5
02	მოსადგელი	108.5
03	Co-Working	
04	თელერები	30.5
05	RBB	22.0
06	მენეჯერი	8.4
07	შეხვედრების ოთახი	8.5
08	სალარო	10.1
09	ტაბური	2.4
10	დასუფთავება	2.8
11	WC მშშ	4.4
12	ტაბური	2.5
13	ბანკირები	
14	მიმღები	23.3
15	WC	4.3
16	დერეფანი	8.9
17	არქივი	4.1
18	სათავსი	2.9
19	ტექნიკური	5.9
20	სამზარეულო	14.8
		281.8

დამკვეთი საქართველოს ბანკი ს/კ: 204378869

პროექტი "Mini Dinn"

მისამართი ქ. ხაშური, შოთა რუსთაველის ქუჩა N113 ს/კ: 69.08.62.093

თანამდებობა სახელი, გვარი ხელმოწერა

პროექტის ავტორი გ.გოშაძე







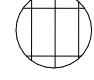


საქართველოს ბანკი BANK OF GEORGIA

არქიტექტურული ნაწილი

მასშტაბი	
ნახაზი	კვანძები
თარიღი	7/4/2025
სტადია	მუშა პროექტი
ფურცელი	4.1

მონტაჟი		
N	მასალა	რაოდენობა
იატაკი (მასალა დამკვეთის)		
1	კერამოგრანიტი 120x20	90მ2
2	კერამოგრანიტი 30x60	200მ2
3	პენოპლასტის პლინტუსი 0.6 x 0.15	
ჭერი		
4	ამსტრონგის ჭერის მოწყობა	6მ2
5	2 მმ მეტალის ჭერი	15მ2
6	პარკეტის ჭერი	40მ2
7	ნესტგამძლე თაბაშირმუყაოს ჭერი	230მ2
კედელი		
8	თაბაშირმუყაოს ნესტგამძლე ტიხარი დათბუნებით	195მ2
9	თაბაშირმუყაოს ნესტგამძლე ტიხარი	7მ2
10	თაბაშირმუყაოს ნესტგამძლე კედელი დათბუნებით	115მ2
11	თაბაშირმუყაოს ნესტგამძლე კედელი	32მ2
12	2მმ მეტალის , ერთმაგი (10 მმ) არმირებული ბ-15 ბეტონით შევსებით და ნესტგამძლე მ/თ ფილით მოპირკეთებული ტიხრის მოწყობა	3მ2
13	2მმ მეტალის და ნესტგამძლე მ/თ ფილის მოპირკეთებით ტიხრის მოწყობა	70მ2
14	კერამოგრანიტის მოწყობა (30x60)	2მ2
15	კერამოგრანიტის მოწყობა (120x20)	10მ2
სანტექნიკა		
16	უნიტაჟი	2ც
17	ხელსაბანი	1ც
18	სარკე	1ც

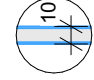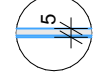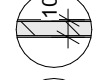კარ-ფანჯარა			
N	მასალა	რაოდენობა (ცალი)	მ²
კარები			
3	ვიტრაჟი რელსზე(ნაწროთობი მინა)	2ც	18მ2
4	ალუმინის ვიტრაჟული კარი(ნაწროთობი მინა)	1ც	17მ2
5	მღფ კარი (თეთრი PVC)	10ც	20მ2
6	3 მმ მეტალის (თერმულად შეღებილი)	2ც	4მ2

ფორმატი	
A3	
პირობითი აღნიშვნები		LEGEND	
	მ/თ ნესტგამძლე ტიხარი დათბუნებით	
	მ/თ ნესტგამძლე კედელი დათბუნებით	
	მ/თ ნესტგამძლე ტიხარი	
	მ/თ ნესტგამძლე კედელი	
	მეტალის ტიხარი. 2მმ ლისტი	
	მეტალის ტიხარი 2მმ ლისტი,არმირება,ბეტონი	
	კერამო გრანიტი 30x60(სერი)	
	კერამო გრანიტი 20x120(ყავისფერი)	
ექსპლიკაცია		EXPLICATION	
<table><tr><th colspan="3">ოთახების ჩამონათვალი</th></tr><tr><th>ნომერი</th><th>ოთახის დასახელება</th><th>ფართობი</th></tr><tr><td>01</td><td>24/7</td><td>17.5</td></tr><tr><td>02</td><td>მოსაცდელი</td><td>108.5</td></tr><tr><td>03</td><td>Co-Working</td><td></td></tr><tr><td>04</td><td>თელერები</td><td>30.5</td></tr><tr><td>05</td><td>RBB</td><td>22.0</td></tr><tr><td>06</td><td>მენეჯერი</td><td>8.4</td></tr><tr><td>07</td><td>შეხვედრების ოთახი</td><td>8.5</td></tr><tr><td>08</td><td>სალარო</td><td>10.1</td></tr><tr><td>09</td><td>ტაბბური</td><td>2.4</td></tr><tr><td>10</td><td>დასუფთავება</td><td>2.8</td></tr><tr><td>11</td><td>WC მშშ</td><td>4.4</td></tr><tr><td>12</td><td>ტაბბური</td><td>2.5</td></tr><tr><td>13</td><td>ბანკირები</td><td></td></tr><tr><td>14</td><td>მიმღები</td><td>23.3</td></tr><tr><td>15</td><td>WC</td><td>4.3</td></tr><tr><td>16</td><td>დერეფანი</td><td>8.9</td></tr><tr><td>17</td><td>არქივი</td><td>4.1</td></tr><tr><td>18</td><td>სათავსი</td><td>2.9</td></tr><tr><td>19</td><td>ტექნიკური</td><td>5.9</td></tr><tr><td>20</td><td>სამზარეულო</td><td>14.8</td></tr><tr><td colspan="2"></td><td>281.8</td></tr></table>			ოთახების ჩამონათვალი			ნომერი	ოთახის დასახელება	ფართობი	01	24/7	17.5	02	მოსაცდელი	108.5	03	Co-Working		04	თელერები	30.5	05	RBB	22.0	06	მენეჯერი	8.4	07	შეხვედრების ოთახი	8.5	08	სალარო	10.1	09	ტაბბური	2.4	10	დასუფთავება	2.8	11	WC მშშ	4.4	12	ტაბბური	2.5	13	ბანკირები		14	მიმღები	23.3	15	WC	4.3	16	დერეფანი	8.9	17	არქივი	4.1	18	სათავსი	2.9	19	ტექნიკური	5.9	20	სამზარეულო	14.8			281.8
ოთახების ჩამონათვალი	
ნომერი	ოთახის დასახელება	ფართობი	
01	24/7	17.5	
02	მოსაცდელი	108.5	
03	Co-Working	
04	თელერები	30.5	
05	RBB	22.0	
06	მენეჯერი	8.4	
07	შეხვედრების ოთახი	8.5	
08	სალარო	10.1	
09	ტაბბური	2.4	
10	დასუფთავება	2.8	
11	WC მშშ	4.4	
12	ტაბბური	2.5	
13	ბანკირები	
14	მიმღები	23.3	
15	WC	4.3	
16	დერეფანი	8.9	
17	არქივი	4.1	
18	სათავსი	2.9	
19	ტექნიკური	5.9	
20	სამზარეულო	14.8	
		281.8	
დამკვეთი		საქართველოს ბანკი ს/კ: 204378869	
პროექტი		"Mini Dinn"	
მისამართი		ქ. ხაშური, შოთა რუსთაველის ქუჩა N113 ს/კ: 69.08.62.093	
თანამდებობა	სახელი, გვარი	ხელმოწერა	
პროექტის ავტორი	გ.გოშაძე	
<div>საქართველოს ბანკი BANK OF GEORGIA</div>	
არქიტექტურული ნაწილი	
მასშტაბი	
ნახაზი	მასალათა ჩამონათვალი	
თარიღი	7/30/2025	
სტადია	მუშა პროექტი	
ფურცელი	5.1	