

სადახლო DINN

ქალაქი თელავი, ერეკლე II-ს ქ. N7

ს/კ: 53.17.10.200.01.500


ფართი: 201.1 მ²

არქიტექტურული პროექტი




საქართველოს ბანკი
BANK OF GEORGIA

N	ნახაზის დასახელება	მასშტაბი
1.01	თავფურცელი	
1.02	სარჩევი	
1.03	არსებული სურათები	
1.04	არსებული ანაზომი	1:100
1.05	კედლების და იატაკის დემონტაჟი	1:100
1.06	ჭერის დემონტაჟი	1:100
1.07	კედლების მონტაჟი	1:100
1.08	იატაკის მონტაჟი	1:100
1.09	ჭერის მონტაჟი	1:100
1.10	კედლების ლებვა	1:100
1.11	ავეტის გეგმა	1:100
1.12	ფასადის ფოტომონტაჟი	
1.13	კარ-ფანჯრის სპეციფიკაცია	1:100
1.14	მოაჯირის სპეციფიკაცია	
1.15	კვანძები	
1.16	მასალათა ჩამონათვალი	

ფორმატი			
A3			
პირობითი აღნიშვნები		LEGEND	
	მ/თ ნესტგამშლე ტიხარი ღათბუნებით		
	მ/თ ნესტგამშლე კედელი ღათბუნებით		
	მ/თ ნესტგამშლე ტიხარი		
	მ/თ ნესტგამშლე კედელი		
	მეტალის ტიხარი. 2მმ ლისტი		
	მეტალის ტიხარი 2მმ ლისტი,არმირება,ბეტონი		
	კერამო გრანიტი 30x60(სერი)		
	კერამო გრანიტი 20x120(ყავისფერი)		
	ბაზალტის ფილა 30X60		
	იატაკში მოწყობილი დამცავი ხალიჩა		
შენიშვნები		NOTES	
ექსპლიკაცია		EXPLICATION	
დამკვეთი		საქართველოს ბანკი ს/კ: 204378869	
პროექტი		"Mini Dinn"	
მისამართი		ქალაქი თელავი, ერეკლე II-ს ქ. N7 ს/კ: 53.17.10.200.01.500	
თანამდებობა	სახელი, გვარი	ხელმოწერა	
უფროსი არქიტექტორი	ლ. ხულორდავა		
 საქართველოს ბანკი BANK OF GEORGIA			
არქიტექტურული ნაწილი			
მასშტაბი			
ნახაზი	სარჩევი		
თარიღი	7/29/2025		
სტადია	მუშა პროექტი		
ფურცელი	1.02		



ფორმატი		
A3		
პირობითი აღნიშვნები		LEGEND
	მ/თ ნესტგამძლე ტიხარი დათბუნებით	
	მ/თ ნესტგამძლე კედლი დათბუნებით	
	მ/თ ნესტგამძლე ტიხარი	
	მ/თ ნესტგამძლე კედლი	
	მეტალის ტიხარი. 28მ ლისტი	
	მეტალის ტიხარი 28მ ლისტი, არშირება, ბეტონი	
	კერამო გრანიტი 30x60(სერი)	
	კერამო გრანიტი 20x120(ყავისფერი)	
	ბაზალტის ფილა 30X60	
	იატაკში მოწყობილი დამცავი ხალიჩა	
შენიშვნები		NOTES
ექსპლიკაცია		EXPLICATION
დამკვეთი	საქართველოს ბანკი ს/კ: 204378869	
პროექტი	"Mini Dinn"	
მისამართი	ქალაქი თელავი, ერეკლე II-ს ქ. N7 ს/კ: 53.17.10.200.01.500	
თანამდებობა	სახელი, გვარი	ხელმოწერა
უფროსი არქიტექტორი	ლ. ხულორდავა	
არქიტექტურული ნაწილი		
მასშტაბი		
ნახაზი	არსებული სურათები	
თარიღი	7/29/2025	
სტადია	მუშა პროექტი	
ფურცელი	1.03	

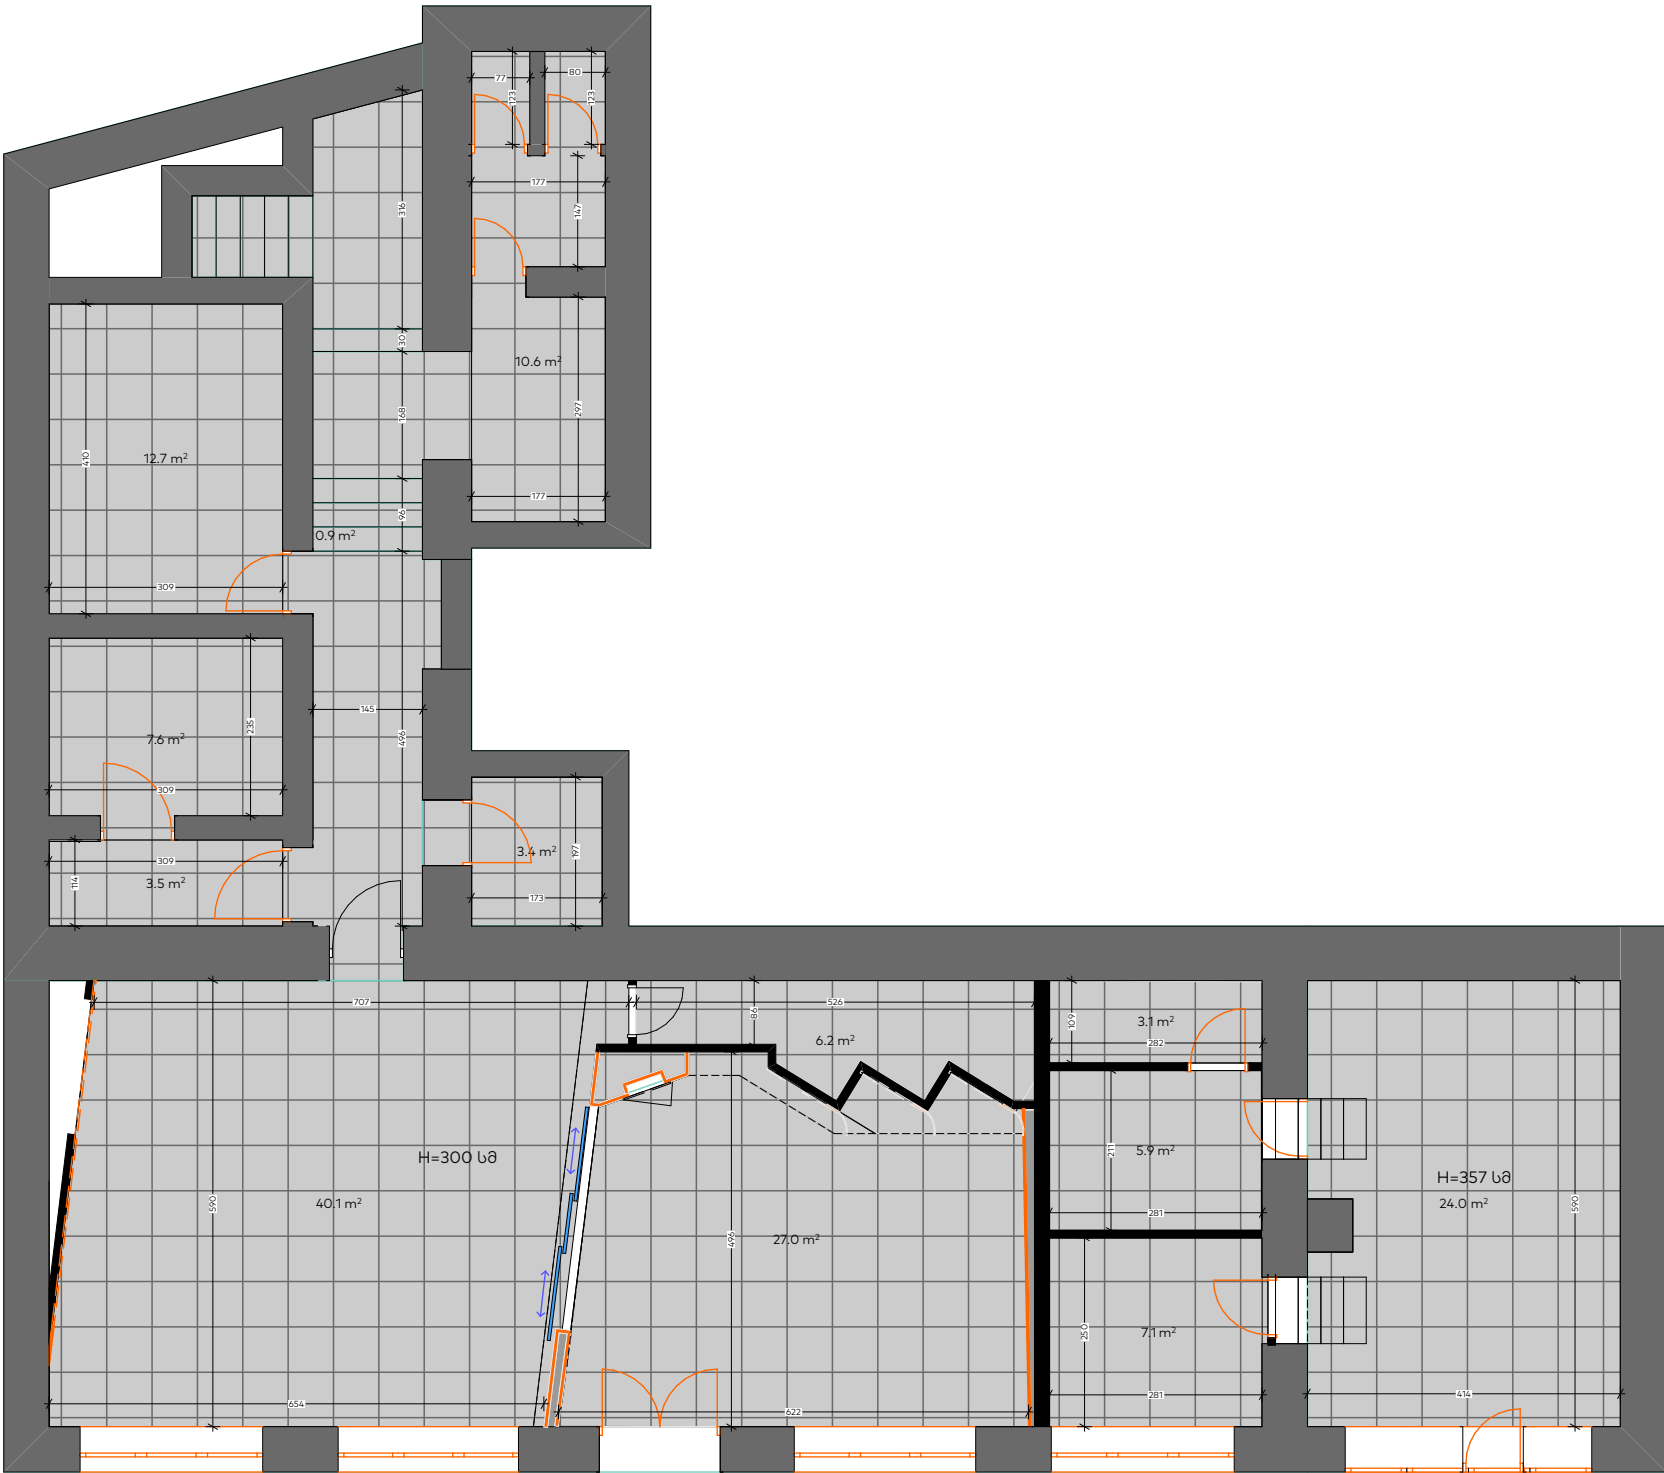

ფორმატი	
A3	
პირობითი აღნიშვნები	LEGEND
	მ/თ ნესტგამძლე ტიხარი დათბუნებით
	მ/თ ნესტგამძლე კედელი დათბუნებით
	მ/თ ნესტგამძლე ტიხარი
	მ/თ ნესტგამძლე კედელი
	მეტალის ტიხარი. 28მ ლისტი
	მეტალის ტიხარი 28მ ლისტი, არმირება, ბეტონი
	კერამო გრანიტი 30x60(სერი)
	კერამო გრანიტი 20x120(ყავისფერი)
	ბაზალტის ფილა 30X60
	იატაკში მოწყობილი დამცავი ხალიჩა

შენიშვნებიNOTES

ექსპლიკაციაEXPLICATION

დამკვეთისაქართველოს ბანკი
ს/კ: 204378869

პროექტი"Mini Dinn"

მისამართიქალაქი თელავი, ერეკლე II-ს ქ. N7
ს/კ: 53.17.10.200.01.500


თანამდებობასახელი, გვარიხელმოწერა

უფროსი
არქიტექტორილ. ხულორდავა




არქიტექტურული ნაწილი

მასშტაბი	1:100
ნახაზი	ანაზომი
თარიღი	7/29/2025
სტადია	მუშა პროექტი
ფურცელი	1.04

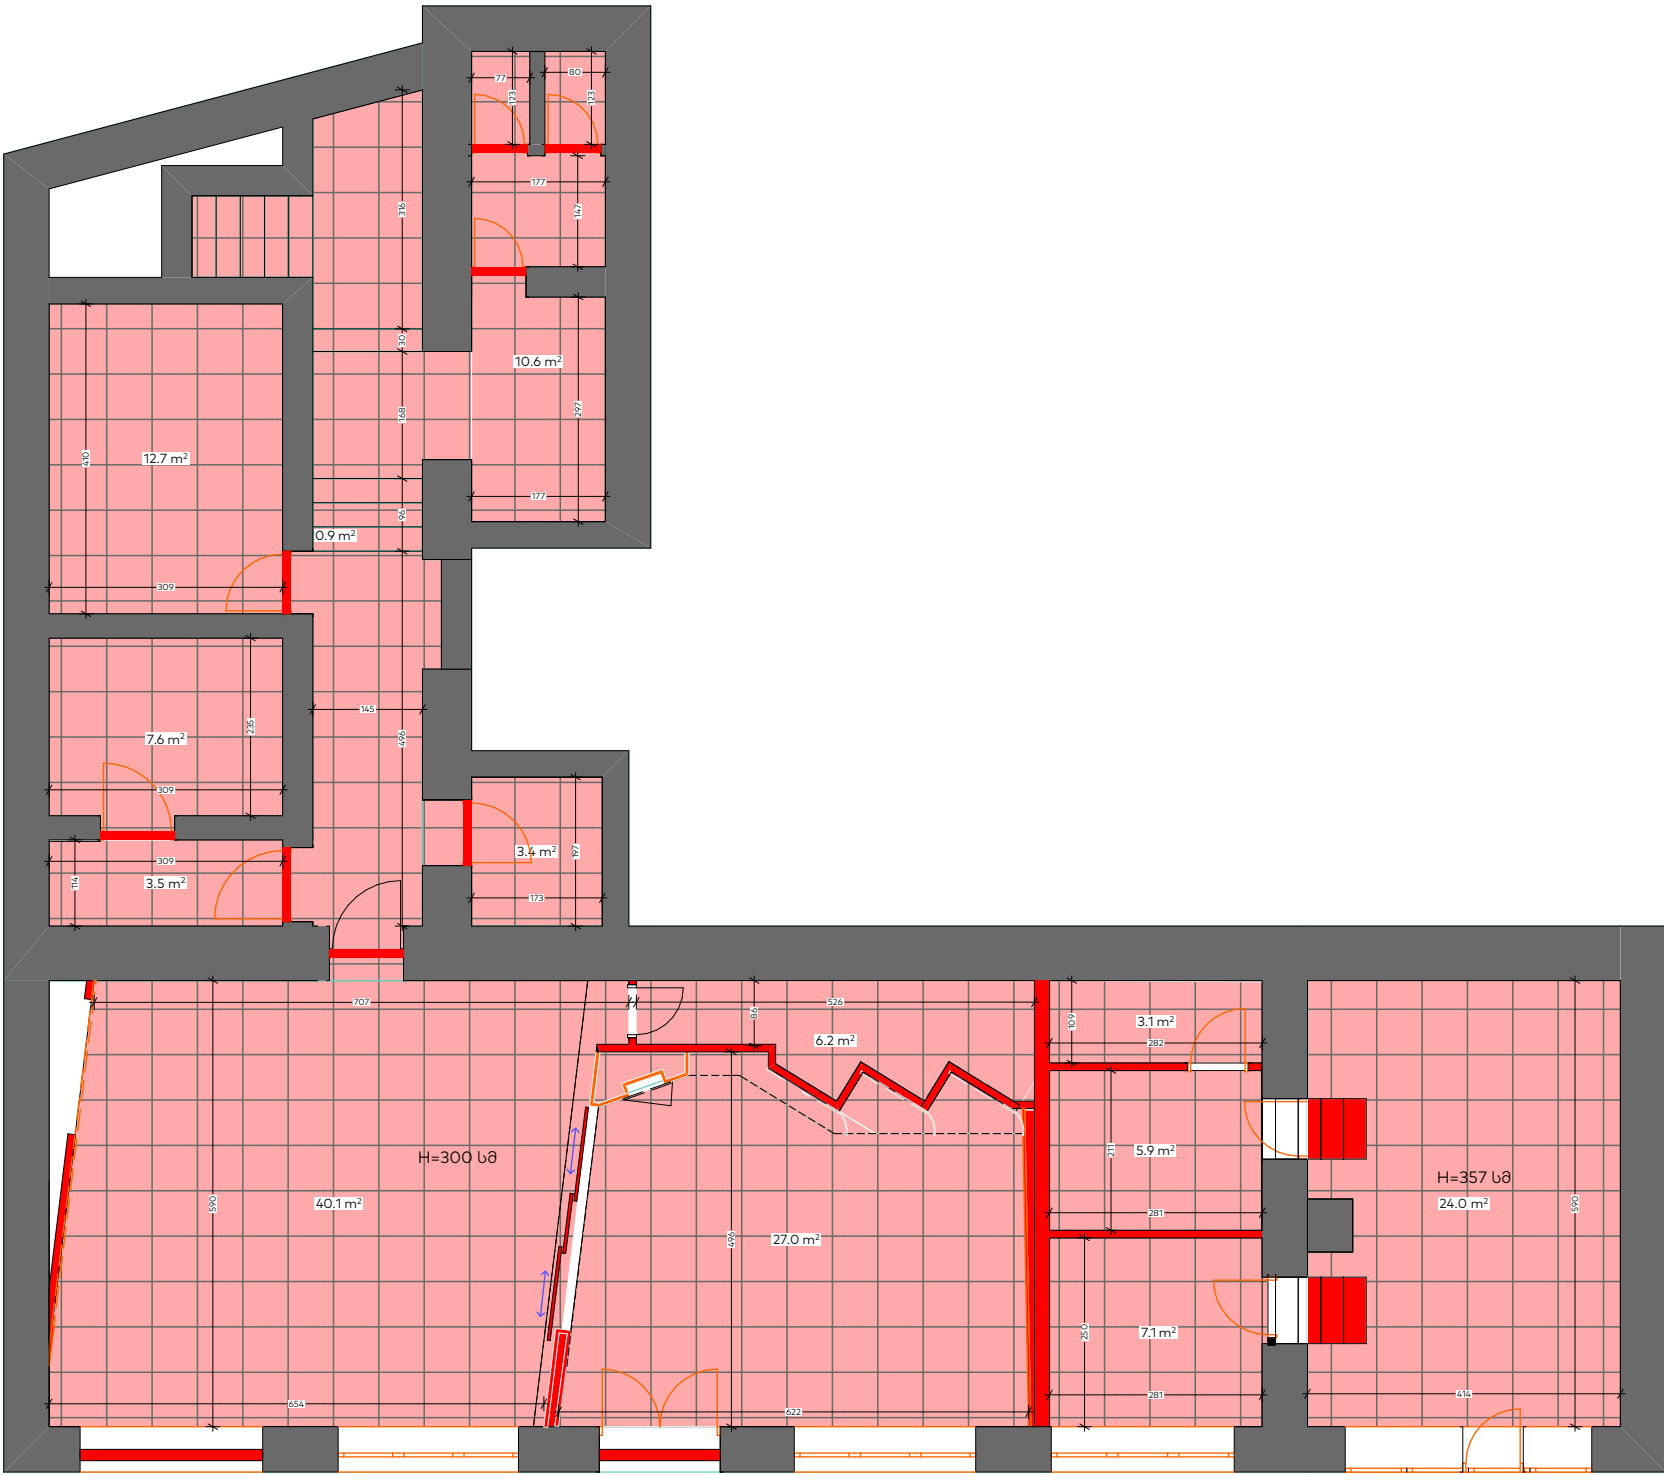

ფორმატი		
A3		
პირობითი აღნიშვნები		LEGEND
	მ/თ ნესტგამძლე ტიხარი დათბუნებით	
	მ/თ ნესტგამძლე კედელი დათბუნებით	
	მ/თ ნესტგამძლე ტიხარი	
	მ/თ ნესტგამძლე კედელი	
	მეტალის ტიხარი. 28მ ლისტი	
	მეტალის ტიხარი 28მ ლისტი, არშირება, ბეტონი	
	კერამო გრანიტი 30x60(სერი)	
	კერამო გრანიტი 20x120(ყავისფერი)	
	ბაზალტის ფილა 30X60	
	იატაკში მოწყობილი დამცავი ხალიჩა	
შენიშვნები		NOTES
ექსპლიკაცია		EXPLICATION
დამკვეთი	საქართველოს ბანკი ს/კ: 204378869	
პროექტი	"Mini Dinn"	
მისამართი	ქალაქი თელავი, ერეკლე II-ს ქ. N7 ს/კ: 53.17.10.200.01.500	
თანამდებობა	სახელი, გვარი	ხელმოწერა
უფროსი არქიტექტორი	ლ. ხულორდავა	
საქართველოს ბანკი BANK OF GEORGIA		
არქიტექტურული ნაწილი		
მასშტაბი	1:100	
ნახაზი	დემონტაჟი	
თარიღი	7/29/2025	
სტადია	მუშა პროექტი	
ფურცელი	1.05	

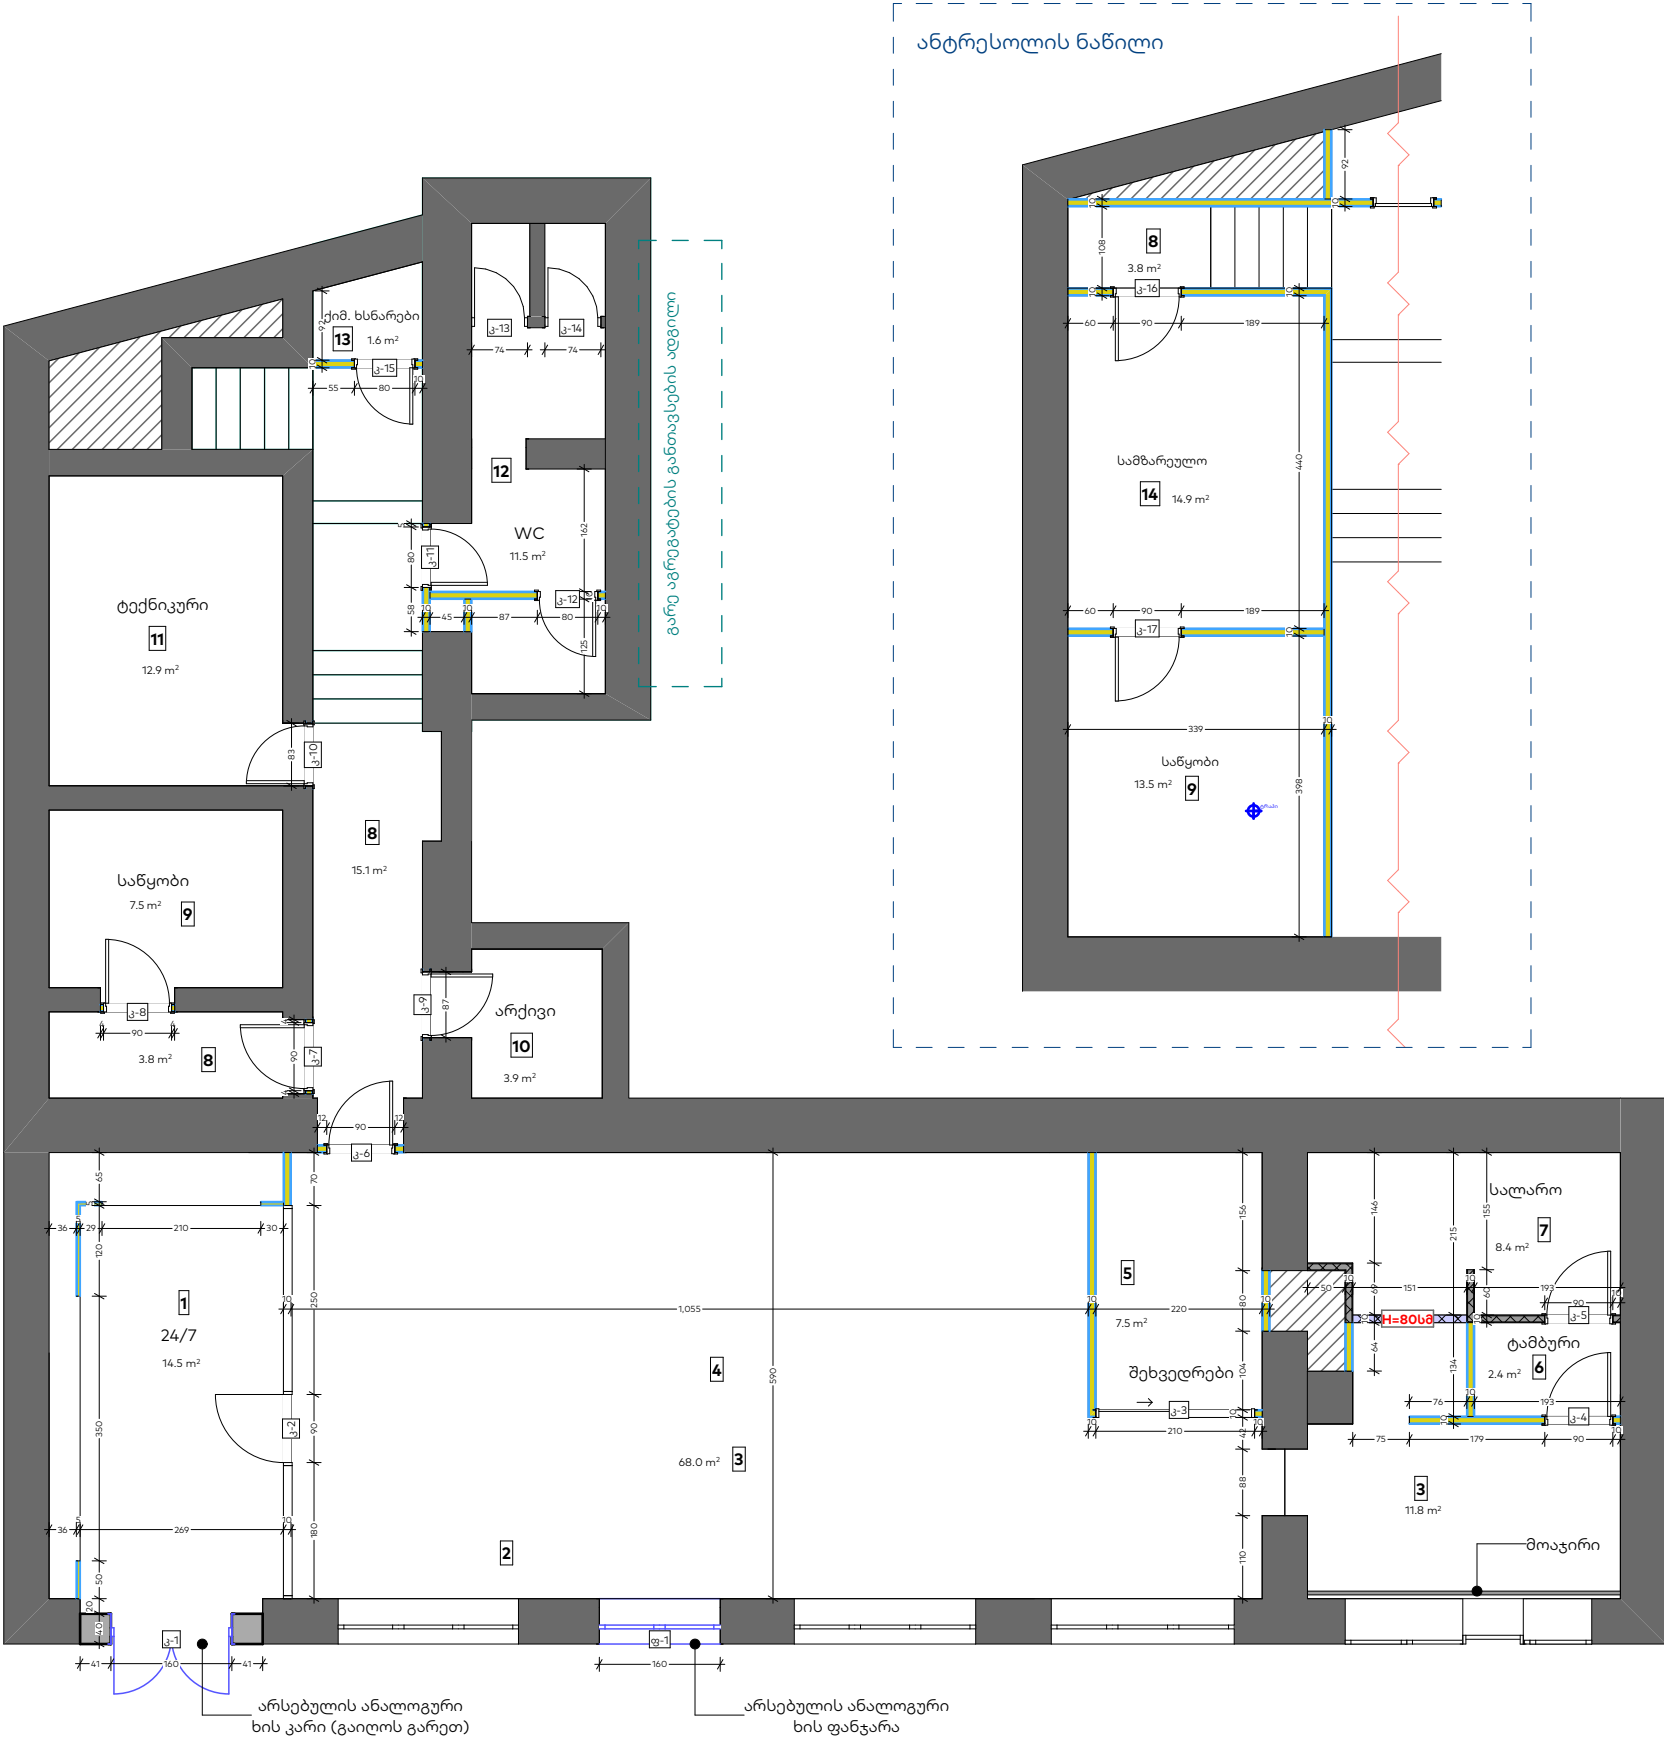

ფორმატი	
A3	
პირობითი აღნიშვნები	LEGEND
	მ/თ ნესტგამძლე ტიხარი დათბუნებით
	მ/თ ნესტგამძლე კედელი დათბუნებით
	მ/თ ნესტგამძლე ტიხარი
	მ/თ ნესტგამძლე კედელი
	მეტალის ტიხარი. 28მ ლისტი
	მეტალის ტიხარი 28მ ლისტი, არშირება, ბეტონი
	კერამო გრანიტი 30x60(სერი)
	კერამო გრანიტი 20x120(ყავისფერი)
	ბაზალტის ფილა 30X60
	იატაკში მოწყობილი დამცავი ხალიჩა

შენიშვნები

შენიშვნები

ეცსპლიკაცია

ოთახების ჩამონათვალი		
ნომერი	ოთახის დასახელება	ფართობი
01	24/7	14.5
02	მიწა	
03	მოსაცდელი სივრცე	79.8
04	თელეფონი	
05	შეხვედრები	7.5
06	ტამბური	2.4
07	სალარი	8.4
08	დერფანი	22.7
09	საწყობი	21.0
10	არქივი	3.9
11	ტექნიკური	12.9
12	WC	11.5
13	ქიმიური ხსნარები	1.6
14	სამზარეულო	14.9
		201.1

დამკვეთი

პროექტი

მისამართი

თანამდებობა

უფროსი არქიტექტორი

სახელი, გვარი

ხელმოწერა



არქიტექტურული ნაწილი

მასშტაბი

ნახაზი

თარიღი

სტადია

ფურცელი



ფორმატი	
A3	
პირობითი აღნიშვნები	LEGEND
	მ/თ ნესტგამძლე ტიხარი დათბუნებით
	მ/თ ნესტგამძლე კედელი დათბუნებით
	მ/თ ნესტგამძლე ტიხარი
	მ/თ ნესტგამძლე კედელი
	მეტალის ტიხარი. 28მ ლისტი
	მეტალის ტიხარი 28მ ლისტი, არშირება, ბეტონი
	კერამო გრანიტი 30x60(სერი)
	კერამო გრანიტი 20x120(ყავისფერი)
	ბაზალტის ფილა 30X60
	იატაკში მოწყობილი დამცავი ხალიჩა

შენიშვნები

ექსპლიკაცია

ოთახების ჩამონათვალი		
ნომერი	ოთახის დასახელება	ფართობი
01	24/7	14.5
02	მიწა	
03	მოსაცდელი სივრცე	79.8
04	თელერები	
05	შეხვედრები	7.5
06	ტამბური	2.4
07	სალარი	8.4
08	დერფანი	22.7
09	საწყობი	21.0
10	არქივი	3.9
11	ტექნიკური	12.9
12	WC	11.5
13	ქიმიური ხსნარები	1.6
14	სამზარეულო	14.9
		201.1

დამკვეთი

საქართველოს ბანკი
ს/კ: 204378869

პროექტი

"Mini Dinn"

მისამართი

ქალაქი თელავი, ერეკლე II-ს ქ. N7
ს/კ: 53.17.10.200.01.500

თანამდებობა

სახელი, გვარი

ხელმოწერა


უფროსი არქიტექტორი

ლ. ხულორდავა




არქიტექტურული ნაწილი

მასშტაბი	1:100
ნახაზი	იატაკის მონტაჟი
თარიღი	7/29/2025
სტადია	მუშა პროექტი
ფურცელი	1.08

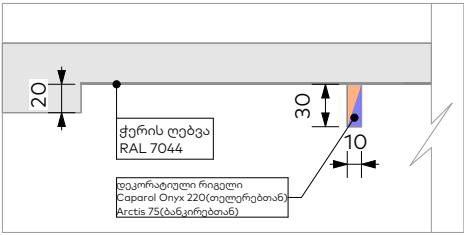

მუტო ნარინჯისფერი	7ც
მუტო ცისფერი	0ც
ამსტრონგის სანათი	4ც
ჭერში ჩაფლული სანათი	116ც

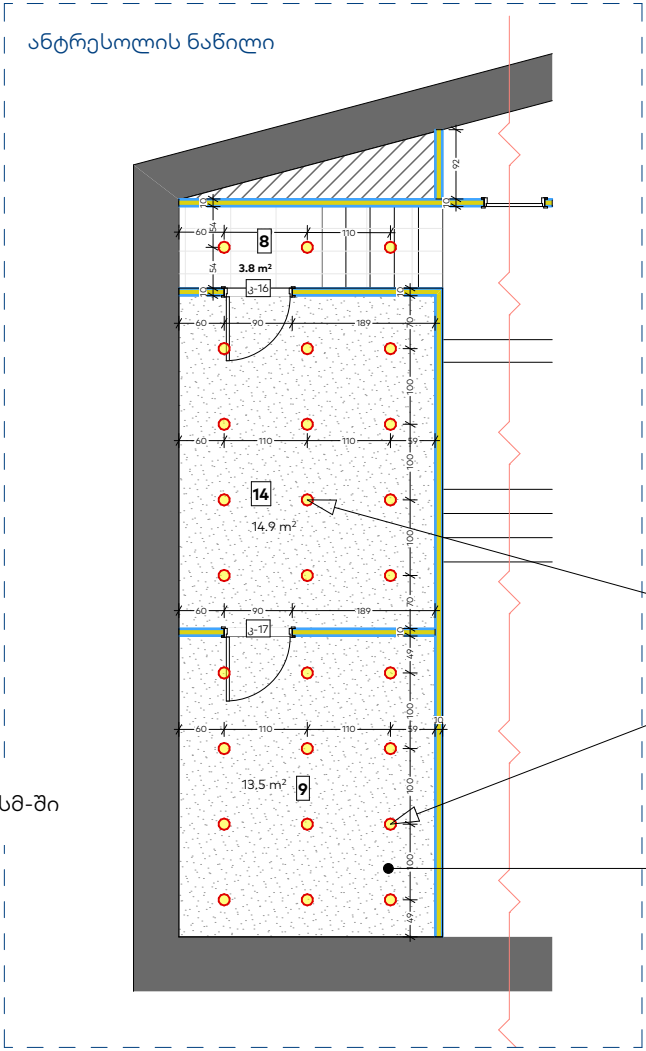

ამსტრონგის სანათი

ამსტრონგის ჭერი

მ/თ ფილის ჭერი

ჭერში ჩაფლული სანათი

მ/თ ფილის ჭერი

ჭალი-MUUTO
დაიკიდოს იატაკიდან 200 სმ-ში
ნარინჯისფერი

ჭერში ჩაფლული სანათი

მ/თ ფილის ჭერი

ფორმატი	
A3	
პირობითი აღნიშვნები	LEGEND
	მ/თ ნესტგამძლე ტიხარი დათბუნებით
	მ/თ ნესტგამძლე კედელი დათბუნებით
	მ/თ ნესტგამძლე ტიხარი
	მ/თ ნესტგამძლე კედელი
	მეტალის ტიხარი. 28მ ლისტი
	მეტალის ტიხარი 28მ ლისტი, არშირება, ბეტონი
	კერამო გრანიტი 30x60(სერი)
	კერამო გრანიტი 20x120(ყავისფერი)
	ბანალტის ფილა 30X60
	იატაკში მოწყობილი დამცავი ხალიჩა

შენიშვნები NOTES

ექსპლიკაცია EXPLICATION

ნომერი	ოთახის დასახელება	ფართობი
01	24/7	14.5
02	მიწა	
03	მოსაცდელი სივრცე	79.8
04	თელურები	
05	შეხვედრები	7.5
06	ტაბურეტი	2.4
07	სალარო	8.4
08	დერფანი	22.7
09	საწყობი	21.0
10	არქივი	3.9
11	ტექნიკური	12.9
12	WC	11.5
13	ქიმიური ხსნარები	1.6
14	სამზარეულო	14.9
	საერთო	201.1

დამკვეთი საქართველოს ბანკი
ს/კ: 204378869

პროექტი "Mini Dinn"

მისამართი ქალაქი თელავი, ერეკლე II-ს ქ. N7
ს/კ: 53.17.10.200.01.500

თანამდებობა	სახელი, გვარი	ხელმოწერა
უფროსი არქიტექტორი	ლ. ხულორდავა	

საქართველოს ბანკი
BANK OF GEORGIA

არქიტექტურული ნაწილი

მასშტაბი	1:100
ნახაზი	ჭერის მონტაჟი
თარიღი	7/29/2025
სტადია	მუშა პროექტი
ფურცელი	1.09

ფორმატი

A3

პირობითი აღნიშვნები

LEGEND

მ/თ ნესტგამძლე ტიხარი დათბუნებით

მ/თ ნესტგამძლე კედელი დათბუნებით

მ/თ ნესტგამძლე ტიხარი

მ/თ ნესტგამძლე კედელი

მეტალის ტიხარი. 28მ ლისტი

მეტალის ტიხარი 28მ ლისტი, არშირება, ბეტონი

კერამო გრანიტი 30x60(სერი)

კერამო გრანიტი 20x120(ყავისფერი)

ბაზალტის ფილა 30X60

იატაკში მოწყობილი დამცავი ხალიჩა

შენიშვნები

NOTES

ეცსპლიკაცია

EXPLICATION

ოთახების ჩამონათვალი		
ნომერი	ოთახის დასახელება	ფართობი
01	24/7	14.5
02	მიწლეტი	
03	მოსაცდელი სივრცე	79.8
04	თელღრები	
05	შეხვედრები	7.5
06	ტამბური	2.4
07	სალარი	8.4
08	დერფანი	22.7
09	საწყობი	21.0
10	არქივი	3.9
11	ტექნიკური	12.9
12	WC	11.5
13	ქიმიური ხსნარები	1.6
14	სამზარეულო	14.9
		201.1

დამკვეთი

საქართველოს ბანკი
ს/კ: 204378869

პროექტი

Mini Dinn

მისამართი

ქალაქი თელავი, ერეკლე II-ს ქ. N7
ს/კ: 53.17.10.200.01.500

თანამდებობა

სახელი, გვარი

ხელმოწერა

უფროსი არქიტექტორი

ლ. ხულორდავა

საქართველოს ბანკი
BANK OF GEORGIA

არქიტექტურული ნაწილი

მასშტაბი

1:100

ნახაზი

კედლების ლებვა

თარიღი


7/29/2025

სტადია

მუშა პროექტი

ფურცელი

1.10

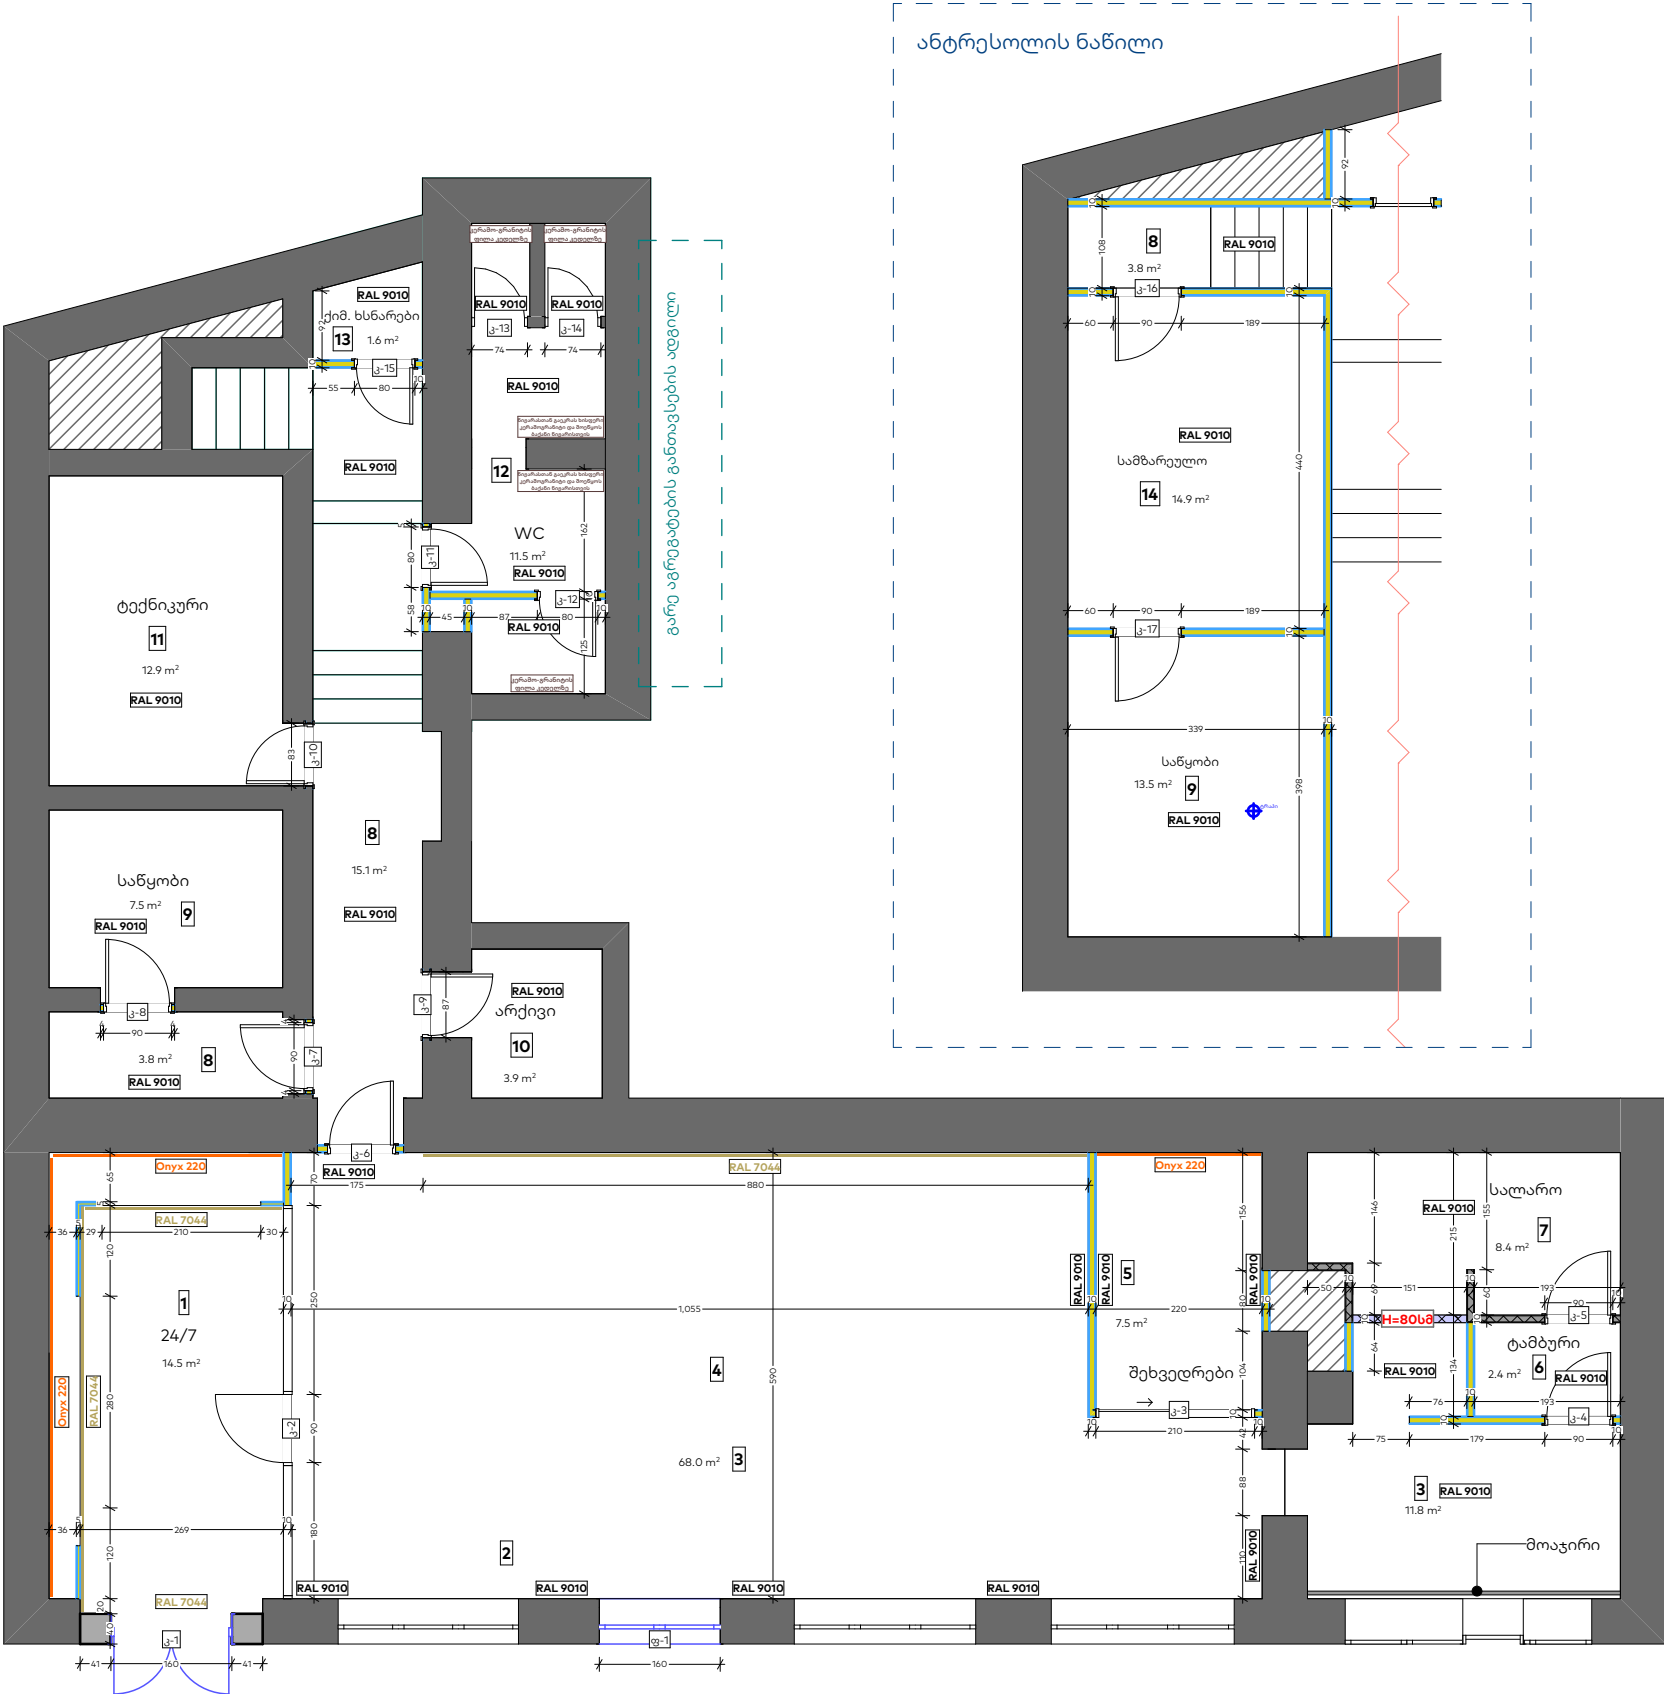

საქართველოს ბანკი
BANK OF GEORGIA

არქიტექტურული ნაწილი

მასშტაბი

1:100

ნახაზი

კედლების ლებვა

თარიღი

7/29/2025

სტადია

მუშა პროექტი

ფურცელი

1.10



ანტრესოლის ნაწილი

მიმდებარედ გენერატორის განთავსების ადგილი არ გვაქვს

არსებული ანალოგური ხის კარი (გაიღოს გარეთ)

არსებული ანალოგური ხის ფანჯარა

ფორმატი

A3

პირობითი აღნიშვნები

LEGEND

მ/თ ნესტგამძლე ტიხარი დათბუნებით

მ/თ ნესტგამძლე კედელი დათბუნებით

მ/თ ნესტგამძლე ტიხარი

მ/თ ნესტგამძლე კედელი

მეტალის ტიხარი. 28მ ლისტი

მეტალის ტიხარი 28მ ლისტი, არშირება, ბეტონი

კერამო გრანიტი 30x60(სერი)

კერამო გრანიტი 20x120(ყავისფერი)

ბაზალტის ფილა 30X60

იატაკში მოწყობილი დამცავი ხალიჩა

შენიშვნები

NOTES

ეცხპლიკაცია

EXPLICATION

ნომერი	ოთახის დასახელება	ფართობი
01	24/7	14.5
02	მიმღები	
03	მოსადგელი სივრცე	79.8
04	თელერები	
05	შეხვედრები	7.5
06	ტამბური	2.4
07	სალონი	8.4
08	დერფანი	22.7
09	საწყობი	21.0
10	არქივი	3.9
11	ტექნიკური	12.9
12	WC	11.5
13	ქიმიური ხსნარები	1.6
14	საშენიშენო	14.9
	201.1	

დამკვეთი

საქართველოს ბანკი ს/კ: 204378869

პროექტი

"Mini Dinn"

მისამართი

ქალაქი თელავი, ერეკლე II-ს ქ. N7 ს/კ: 53.17.10.200.01.500

თანამდებობა

სახელი, გვარი

ხელმოწერა

უფროსი არქიტექტორი

ლ. ხულორდავა

საქართველოს ბანკი BANK OF GEORGIA











არქიტექტურული ნაწილი

მასშტაბი	1:100
ნახაზი	ავეტის გეგმა
თარიღი	7/29/2025
სტადია	მუშა პროექტი
ფურცელი	1.11

საქართველოს ბანკი BANK OF GEORGIA

არქიტექტურული ნაწილი

მასშტაბი	1:100
ნახაზი	ავეტის გეგმა
თარიღი	7/29/2025
სტადია	მუშა პროექტი
ფურცელი	1.11

ფორმატი	
A3	
პირობითი აღნიშვნები	LEGEND
	მ/თ ნესტგამძლე ტიხარი დათბუნებით
	მ/თ ნესტგამძლე კედელი დათბუნებით
	მ/თ ნესტგამძლე ტიხარი
	მ/თ ნესტგამძლე კედელი
	მეტალის ტიხარი. 28მ ლისტი
	მეტალის ტიხარი 28მ ლისტი, არშირება, ბეტონი
	კერამო გრანიტი 30x60(სერი)
	კერამო გრანიტი 20x120(ყავისფერი)
	ბანალტის ფილა 30X60
	იატაკში მონყობილი დამცავი ხალიჩა

შენიშვნები NOTES

ეცსპლიკაცია EXPLICATION

დამკვეთი საქართველოს ბანკი ს/კ: 204378869

პროექტი "Mini Dinn"

მისამართი ქალაქი თელავი, ერეკლე II-ს ქ. N7 ს/კ: 53.17.10.200.01.500

თანამდებობა სახელი, გვარი ხელმოწერა

უფროსი არქიტექტორი ლ. ხულორდავა

საქართველოს ბანკი BANK OF GEORGIA

არქიტექტურული ნაწილი

მასშტაბი	1:1.12
ნახაზი	ფასადის ფოტომონტაჟი
თარიღი	7/29/2025
სტადია	მუშა პროექტი
ფურცელი	1.12



მესაკუთრის ფასადის ფართობი - 112.2 მ²
სარეკლამო გაფორმების ფართობი - 5.6 მ²
რეკლამას უჭირავს ფასადის ფართობის 5%

ფოტომონტაჟი

ლიობის ნომერი	კ-1	ფ-1	კ-2	კ-3
ზედხედი				
წინხედი				
სიგანე	160	160	520	210
სიმაღლე	370	285	220	220
მასალა	არსებულის იდენტური ხის კარი	არსებულის იდენტური ხის ფანჯარა	ალუმინი, ნაწრთობი მინა	რელსი, ნაწრთობი მინა
ფერი			RAL 7004	RAL 7004

ლიობის ნომერი	კ-4	კ-5	კ-6	კ-7	კ-8	კ-9	კ-10
ზედხედი							
წინხედი							
სიგანე	90	90	90	90	90	87	83
სიმაღლე	220	220	220	220	220	220	220
მასალა	მეტალის კარი 3მმ ფურცლოვანათი	მეტალის კარი 3მმ ფურცლოვანათი	MDF (PVC)	MDF (PVC)	MDF (PVC)	MDF (PVC)	მეტალის კარი 3მმ ფურცლოვანათი
ფერი	თეთრი	თეთრი	თეთრი	თეთრი	თეთრი	თეთრი	თეთრი

ლიობის ნომერი	კ-11	კ-12	კ-13	კ-14	კ-15	კ-16	კ-17
ზედხედი							
წინხედი							
სიგანე	80	80	74	74	80	90	90
სიმაღლე	220	220	220	220	220	220	220
მასალა	MDF (PVC)	MDF (PVC)	MDF (PVC)	MDF (PVC)	MDF (PVC)	MDF (PVC)	MDF (PVC)
ფერი	თეთრი	თეთრი	თეთრი	თეთრი	თეთრი	თეთრი	თეთრი

ფორმატი	
A3	
პირობითი აღნიშვნები	LEGEND
	მ/თ ნესტგამძლე ტიხარი დათბუნებით
	მ/თ ნესტგამძლე კედელი დათბუნებით
	მ/თ ნესტგამძლე ტიხარი
	მ/თ ნესტგამძლე კედელი
	მეტალის ტიხარი. 2მმ ლისტი
	მეტალის ტიხარი 2მმ ლისტი, არშირება, ბეტონი
	კერამო გრანიტი 30x60(სერი)
	კერამო გრანიტი 20x120(ყავისფერი)
	ბაზალტის ფილა 30X60
	იატაკში მოწყობილი დამცავი ხალიჩა

შენიშვნები	NOTES
------------	-------

--

ექსპლიკაცია	EXPLICATION
-------------	-------------

--


დამკვეთი	საქართველოს ბანკი ს/კ: 204378869
----------	----------------------------------

პროექტი	"Mini Dinn"
---------	-------------

მისამართი	ქალაქი თელავი, ერეკლე II-ს ქ. N7 ს/კ: 53.17.10.200.01.500
-----------	---

თანამდებობა	სახელი, გვარი	ხელმოწერა
უფროსი არქიტექტორი	ლ. ხულორდავა	

 საქართველოს ბანკი BANK OF GEORGIA	
არქიტექტურული ნაწილი	
მასშტაბი	1:100
ნახაზი	კარ-ფანჯრის სპეციფიკაცია
თარიღი	7/29/2025
სტადია	მუშა პროექტი
ფურცელი	1.13

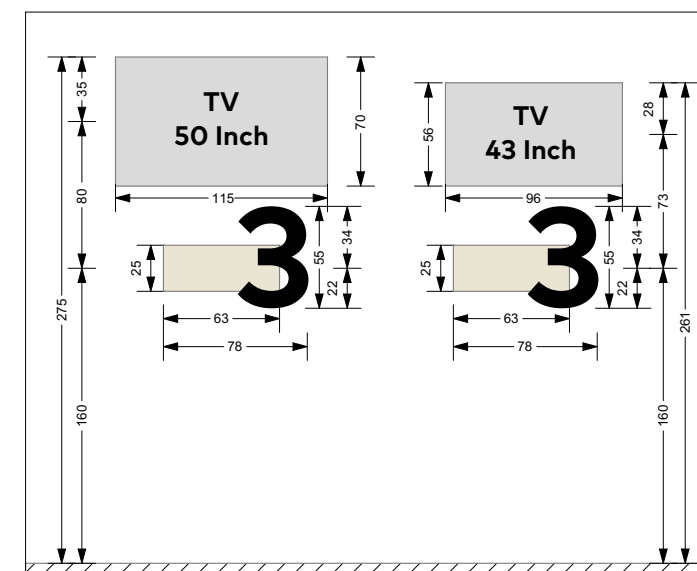







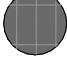




დემონტაჟი			
N	მასალა	ერთეული	რაოდენობა
იატაკი			
1	კერამოგრანიტი	მ2	196.40
2	ბეტონის მოჭიმვა (საშუალოდ 10 სმ)	მ2	196.40
ჭერი			
3	თაბაშირ-მუყაოს ჭერი	მ2	196.40
კედელი			
5	თაბაშირ-მუყაოს ტიხრის დემონტაჟი	მ2	115.88
კარ-ფანჯარა			
6	შიდა კარების დემონტაჟი	მ2	23.76
7	ფასადის ხის კარის და ფანჯრის დემონტაჟი	მ2	14.04

მონტაჟი			
N	მასალა	ერთეული	რაოდენობა
იატაკი			
1	იატაკის მოჭიმვა (საშუალოდ 10 სმ)	მ2	201.10
2	კერამოგრანიტი 120x20	მ2	53.20
3	კერამოგრანიტი 60x30	მ2	147.90
4	პენოპლასტის პლინტუსი 0.6x0.15	მ	233.20
5	შესასვლელის ხალიჩა	მ2	1.28
ჭერი			
6	ამსტრონგის ჭერის მოწყობა	მ2	12.90
7	2 მმ მეტალის ჭერის მოწყობა და ერთმაგი (10მმ) არმირებული ბ-15 ბეტონით შევსება. ტიხრის სისქე 10 სმ	მ2	8.40
8	ნესტგამძლე თაბაშირ-მუყაოს ჭერი	მ2	179.80
კედელი			
9	თაბაშირ-მუყაოს ნესტგამძლე ტიხარი დათბუნებით	მ2	139.20
10	თაბაშირ-მუყაოს ნესტგამძლე კედელი	მ2	32.17
11	2 მმ მეტალის ტიხრის მოწყობა და ერთმაგი (10მმ) არმირებული ბ-15 ბეტონით შევსება. ტიხრის სისქე 10 სმ	მ2	12.90
12	კერამოგრანიტის მოწყობა 120x20	მ2	18.00
სანტექნიკა			
13	უნიტაზი	ც	3.00
14	ხელსაბანი	ც	2.00
15	სარკე	ც	2.00
16	სამზარეულოს ნიჟარა	ც	1.00
17	წყლის დისპენსერი	ც	2.00
18	ტრაპი	ც	4.00
19	400 ლიტრიანი სასმელი წყლის ავზი	ც	4.00
20	ტუმბო მართვის ბლოკით	კომპლ	1.00
21	რეზერვუარების მილგაყვანილობა და ფიტინგები	კომპლ	1.00

სამშენებლო			
22	არმირებული ბეტონის მოწყობა სისქით 16 სმ	მ2	25.00
23	ფასადის კედლის ამოშენება ბლოკით	მ2	4.90
24	ამოშენებული კედლის გალესვა შიგნიდან და გარედან	მ2	9.80
25	ფასადის შეღებვა არსებული ფასადის ფრად	მ2	112.20
26	ხის კარ-ფანჯრის დამუშავება ლაქით	მ2	48.00

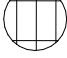კარ-ფანჯარა			
N	მასალა	ერთეული	რაოდენობა
ვიტრაჟები			
1	არსებულის იდენტური ხის კარ-ფანჯრის მოწყობა მინაპაკეტით	მ2	10.48
2	RAL 7004 შეღებილი ალუმინის კარ-ფანჯარა მინაპაკეტით	მ2	11.44
კარები			
3	ვიტრაჟი რელსზე ნაწრთობი მინით	მ2	4.30
4	მღფ კარი (თეთრი PVC)	მ2	20.68
5	3 მმ მეტალის კარი (თერმულად შეღებილი თეთრად)	მ2	5.94
მოაჯირი			
6	40*40*2.5 მილკვადრატი	მ	10.00
7	10 მმ ნაწრთობი მინა	მ2	4.00
8	შუშის სამაგრი	კომპლ	16.00

ფორმატი		
A3		
პირობითი აღნიშვნები		LEGEND
	მ/თ ნესტგამძლე ტიხარი დათბუნებით	
	მ/თ ნესტგამძლე კედელი დათბუნებით	
	მ/თ ნესტგამძლე ტიხარი	
	მ/თ ნესტგამძლე კედელი	
	მეტალის ტიხარი. 2მმ ლისტი	
	მეტალის ტიხარი 2მმ ლისტით,არმირება,ბეტონი	
	კერამო გრანიტი 30x60(სერი)	
	კერამო გრანიტი 20x120(ყავისფერი)	
	ბაზალტის ფილა 30X60	
	იატაკში მონყობილი დამცავი ხალიჩა	
შენიშვნები		NOTES
ექსპლიკაცია		EXPLICATION
დამკვეთი		საქართველოს ბანკი ს/კ: 204378869
პროექტი		"Mini Dinn"
მისამართი		ქალაქი თელავი, ერეკლე II-ს ქ. N7 ს/კ: 53.17.10.200.01.500
თანამდებობა	სახელი, გვარი	ხელმოწერა
უფროსი არქიტექტორი	ლ. ხულორდავა	
 საქართველოს ბანკი BANK OF GEORGIA		
არქიტექტურული ნაწილი		
მასშტაბი		
ნახაზი	მასალათა ჩამონათვალი	
თარიღი	7/29/2025	
სტადია	მუშა პროექტი	
ფურცელი	1.16	