
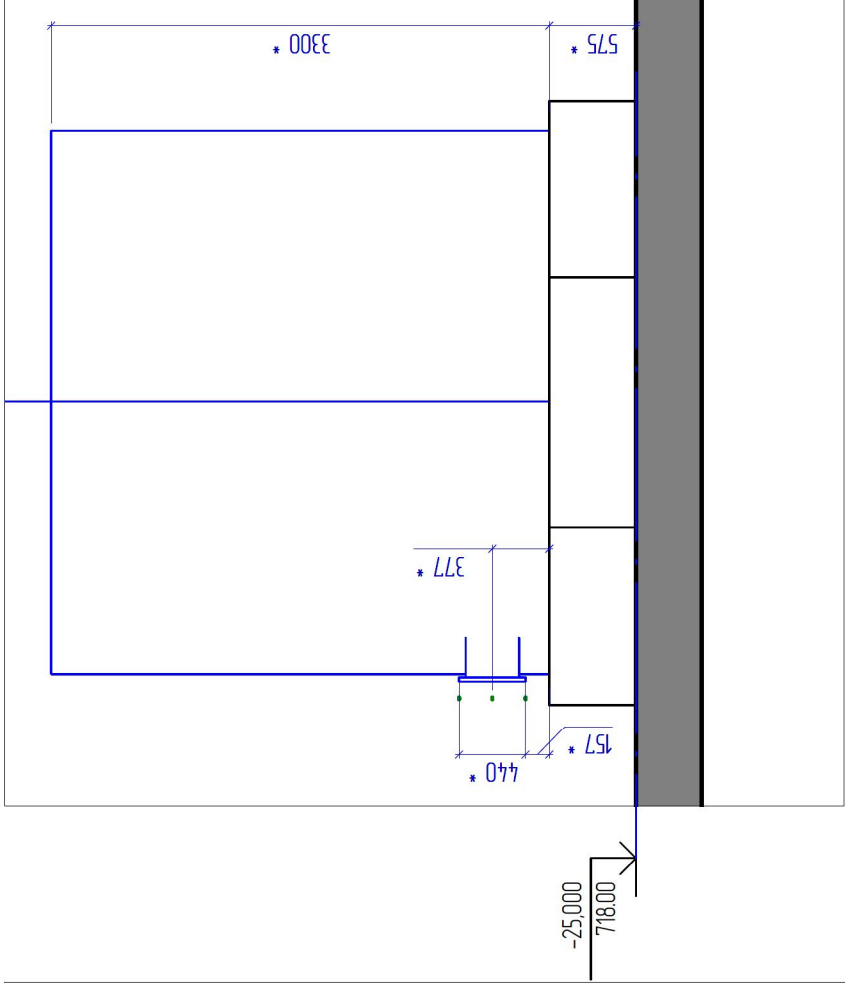


План емкости ST01-ТК-002.1

Разрез 1

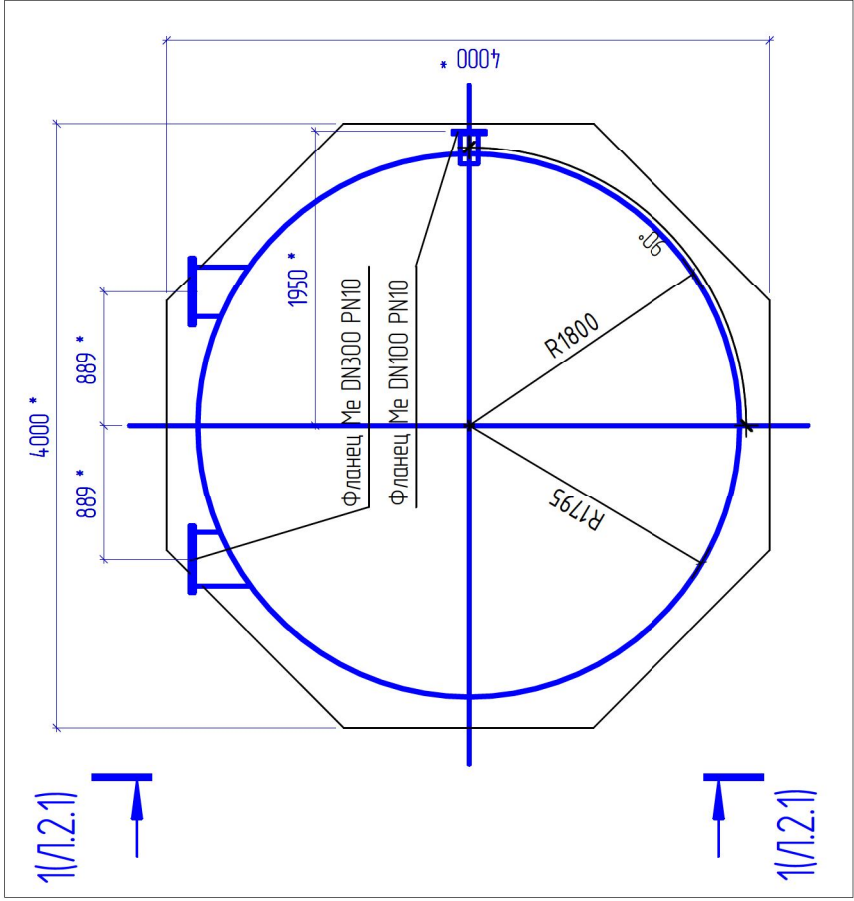

Примечание:
Данные емкости ST01-ТК-002.1 спроектированы для уточнения "Технического задания на приобретение оборудования АО "RMG GROUP""
Расположение всех патрубков изменено и согласовано с заказчиком
Данные чертежи являются заданием на приобретение/изготовление емкостей

												"Объекты для переработки и обезвреживания подопытных и карьерных кислых вод на территории промышленной площадки АО RMG Sorpet".					
Изм.	Колуч.	Лист	№ док.	Подп.	Дата	Участок сгущения и пруд накопитель.								Стадия	Лист	Листов	
														РП	2.1		
ГИП						Мирошничков В						План емкости ST01-ТК-002.1. Разрез 1				ТОО "ANT-Проект"	
Выполнил						Мирошничков В											
Проверил						Акименко В.В.											
НКонтр						Луликов А.А.											