

ექსპრეს ლომბარდის სარემონტო პროექტი

ქ. ქობულეთი, აღმაშენებლის 135

ს/კ 20.42.04.020


სარემონტო ფართი: 100 მ²




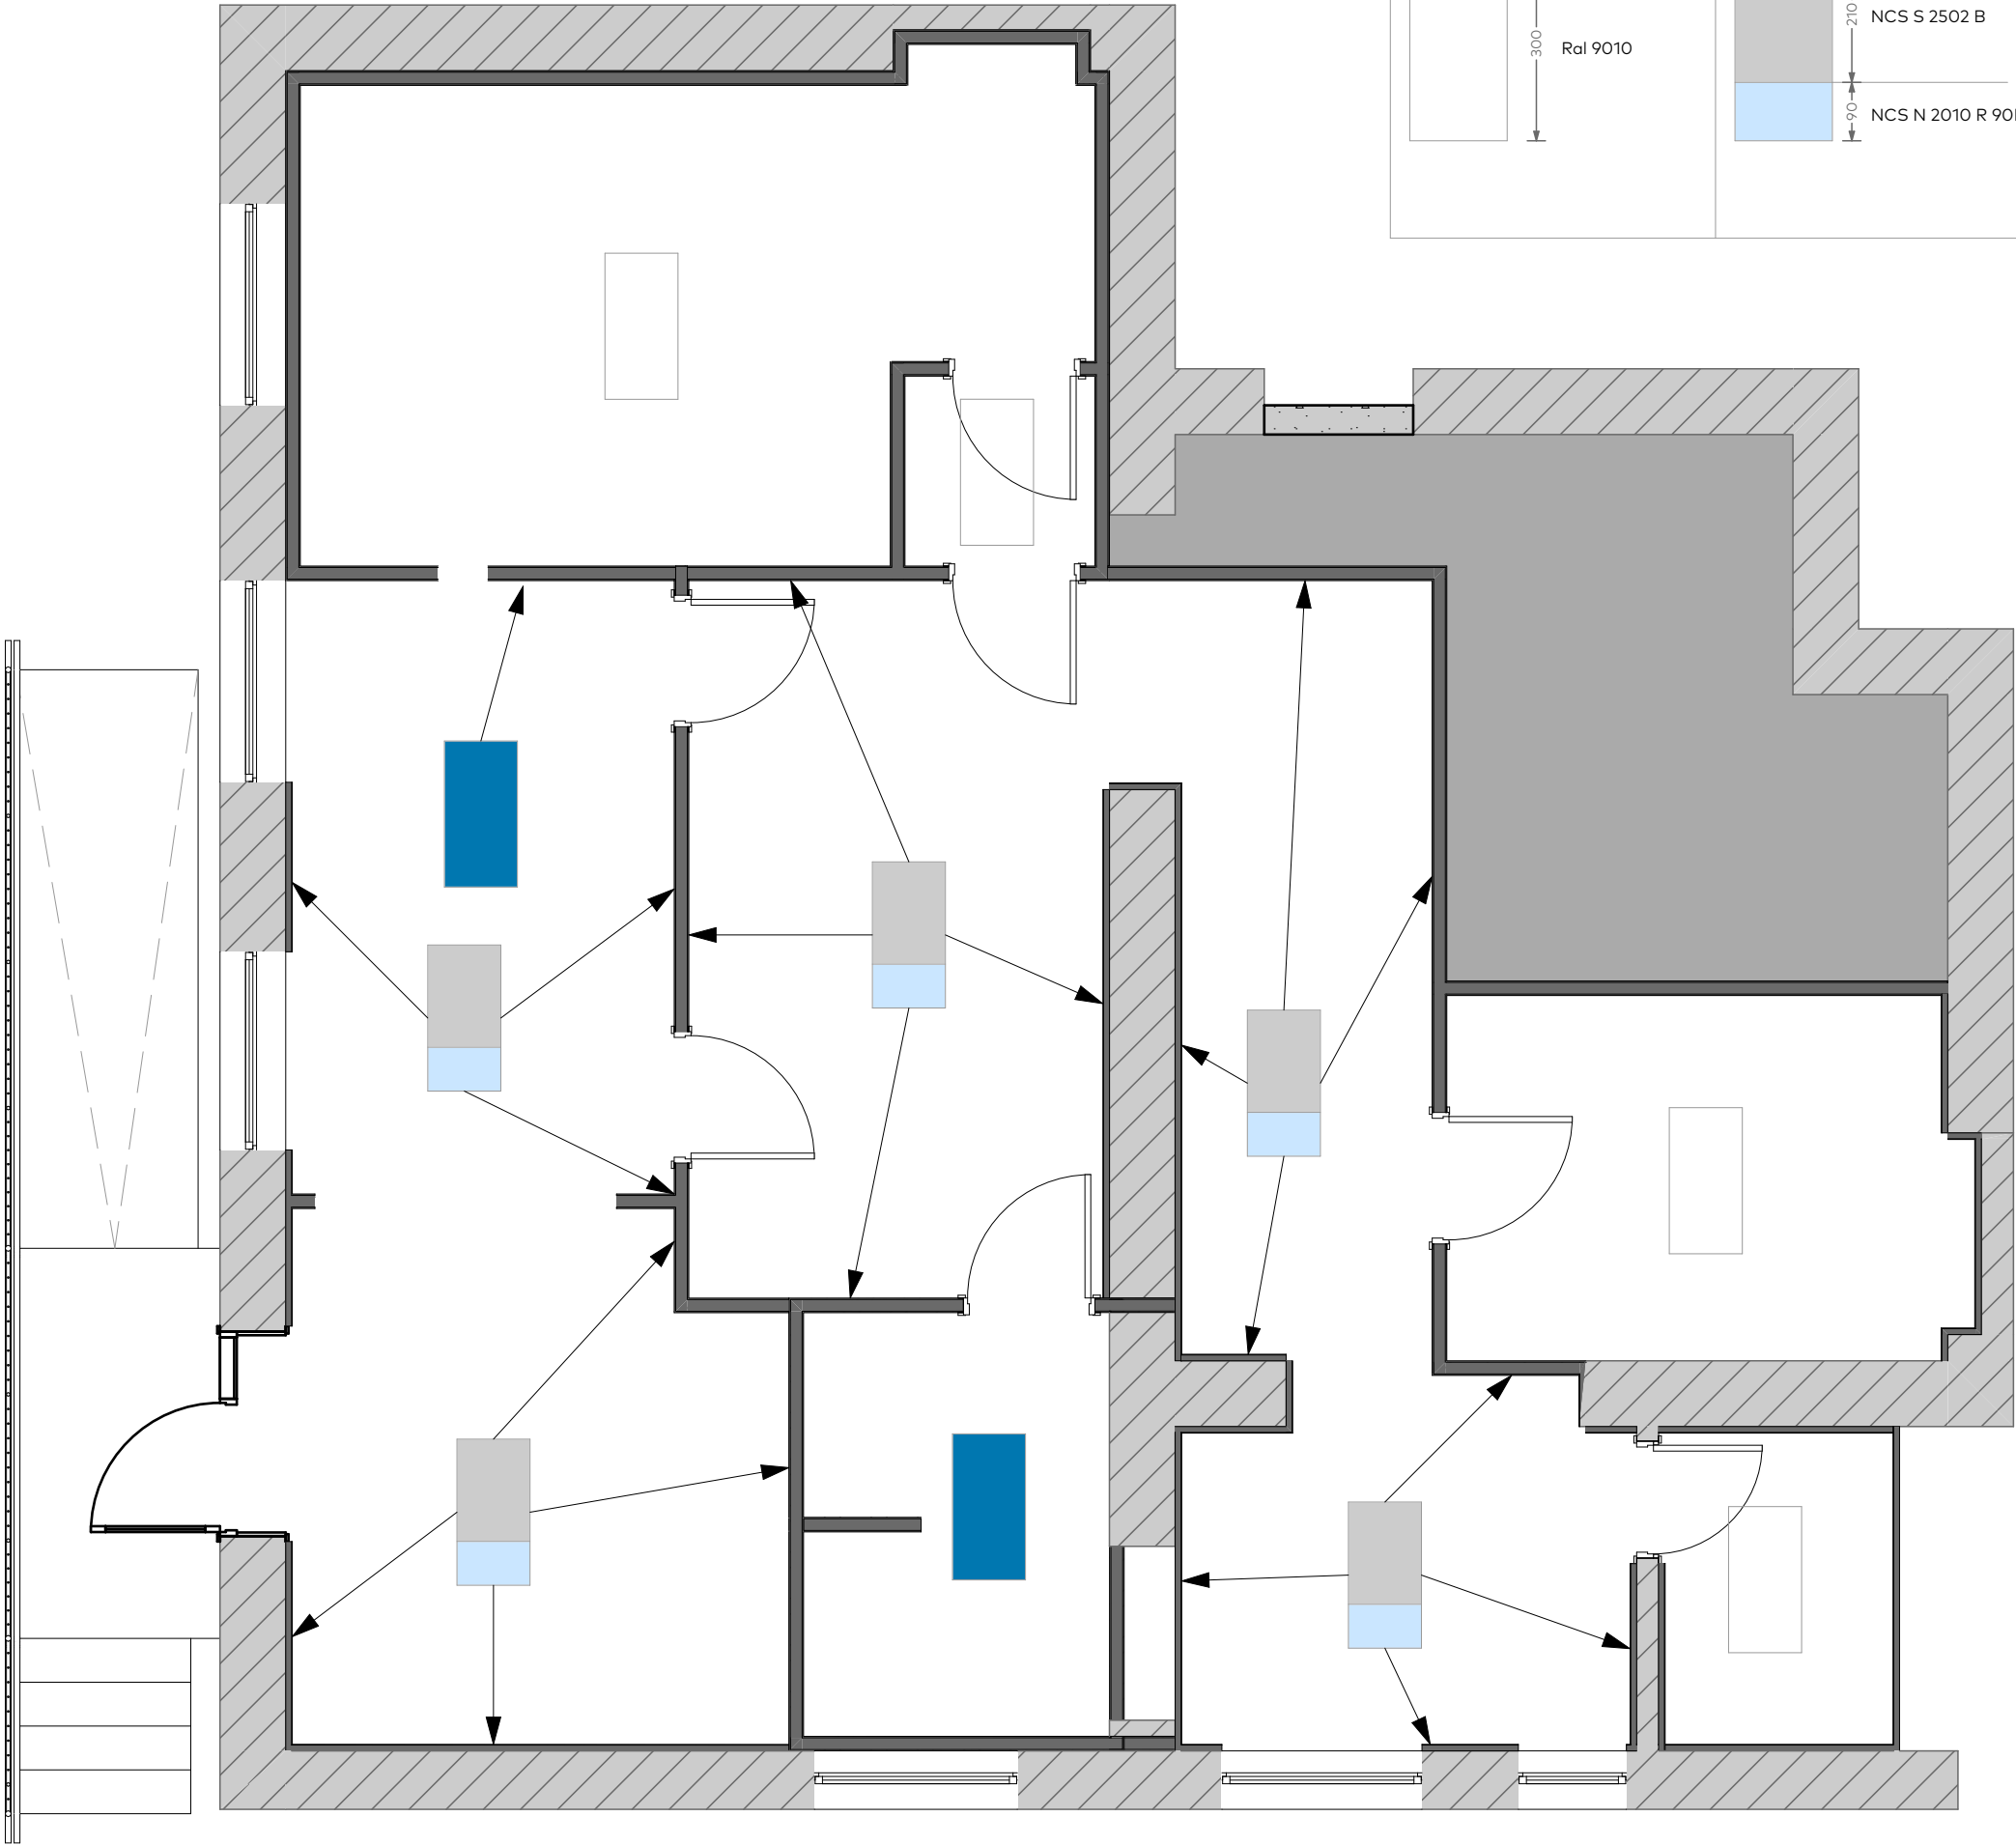
არქიტექტურა

მუშა პროექტი



შემრულებელი: მათე ლიპარტიანი

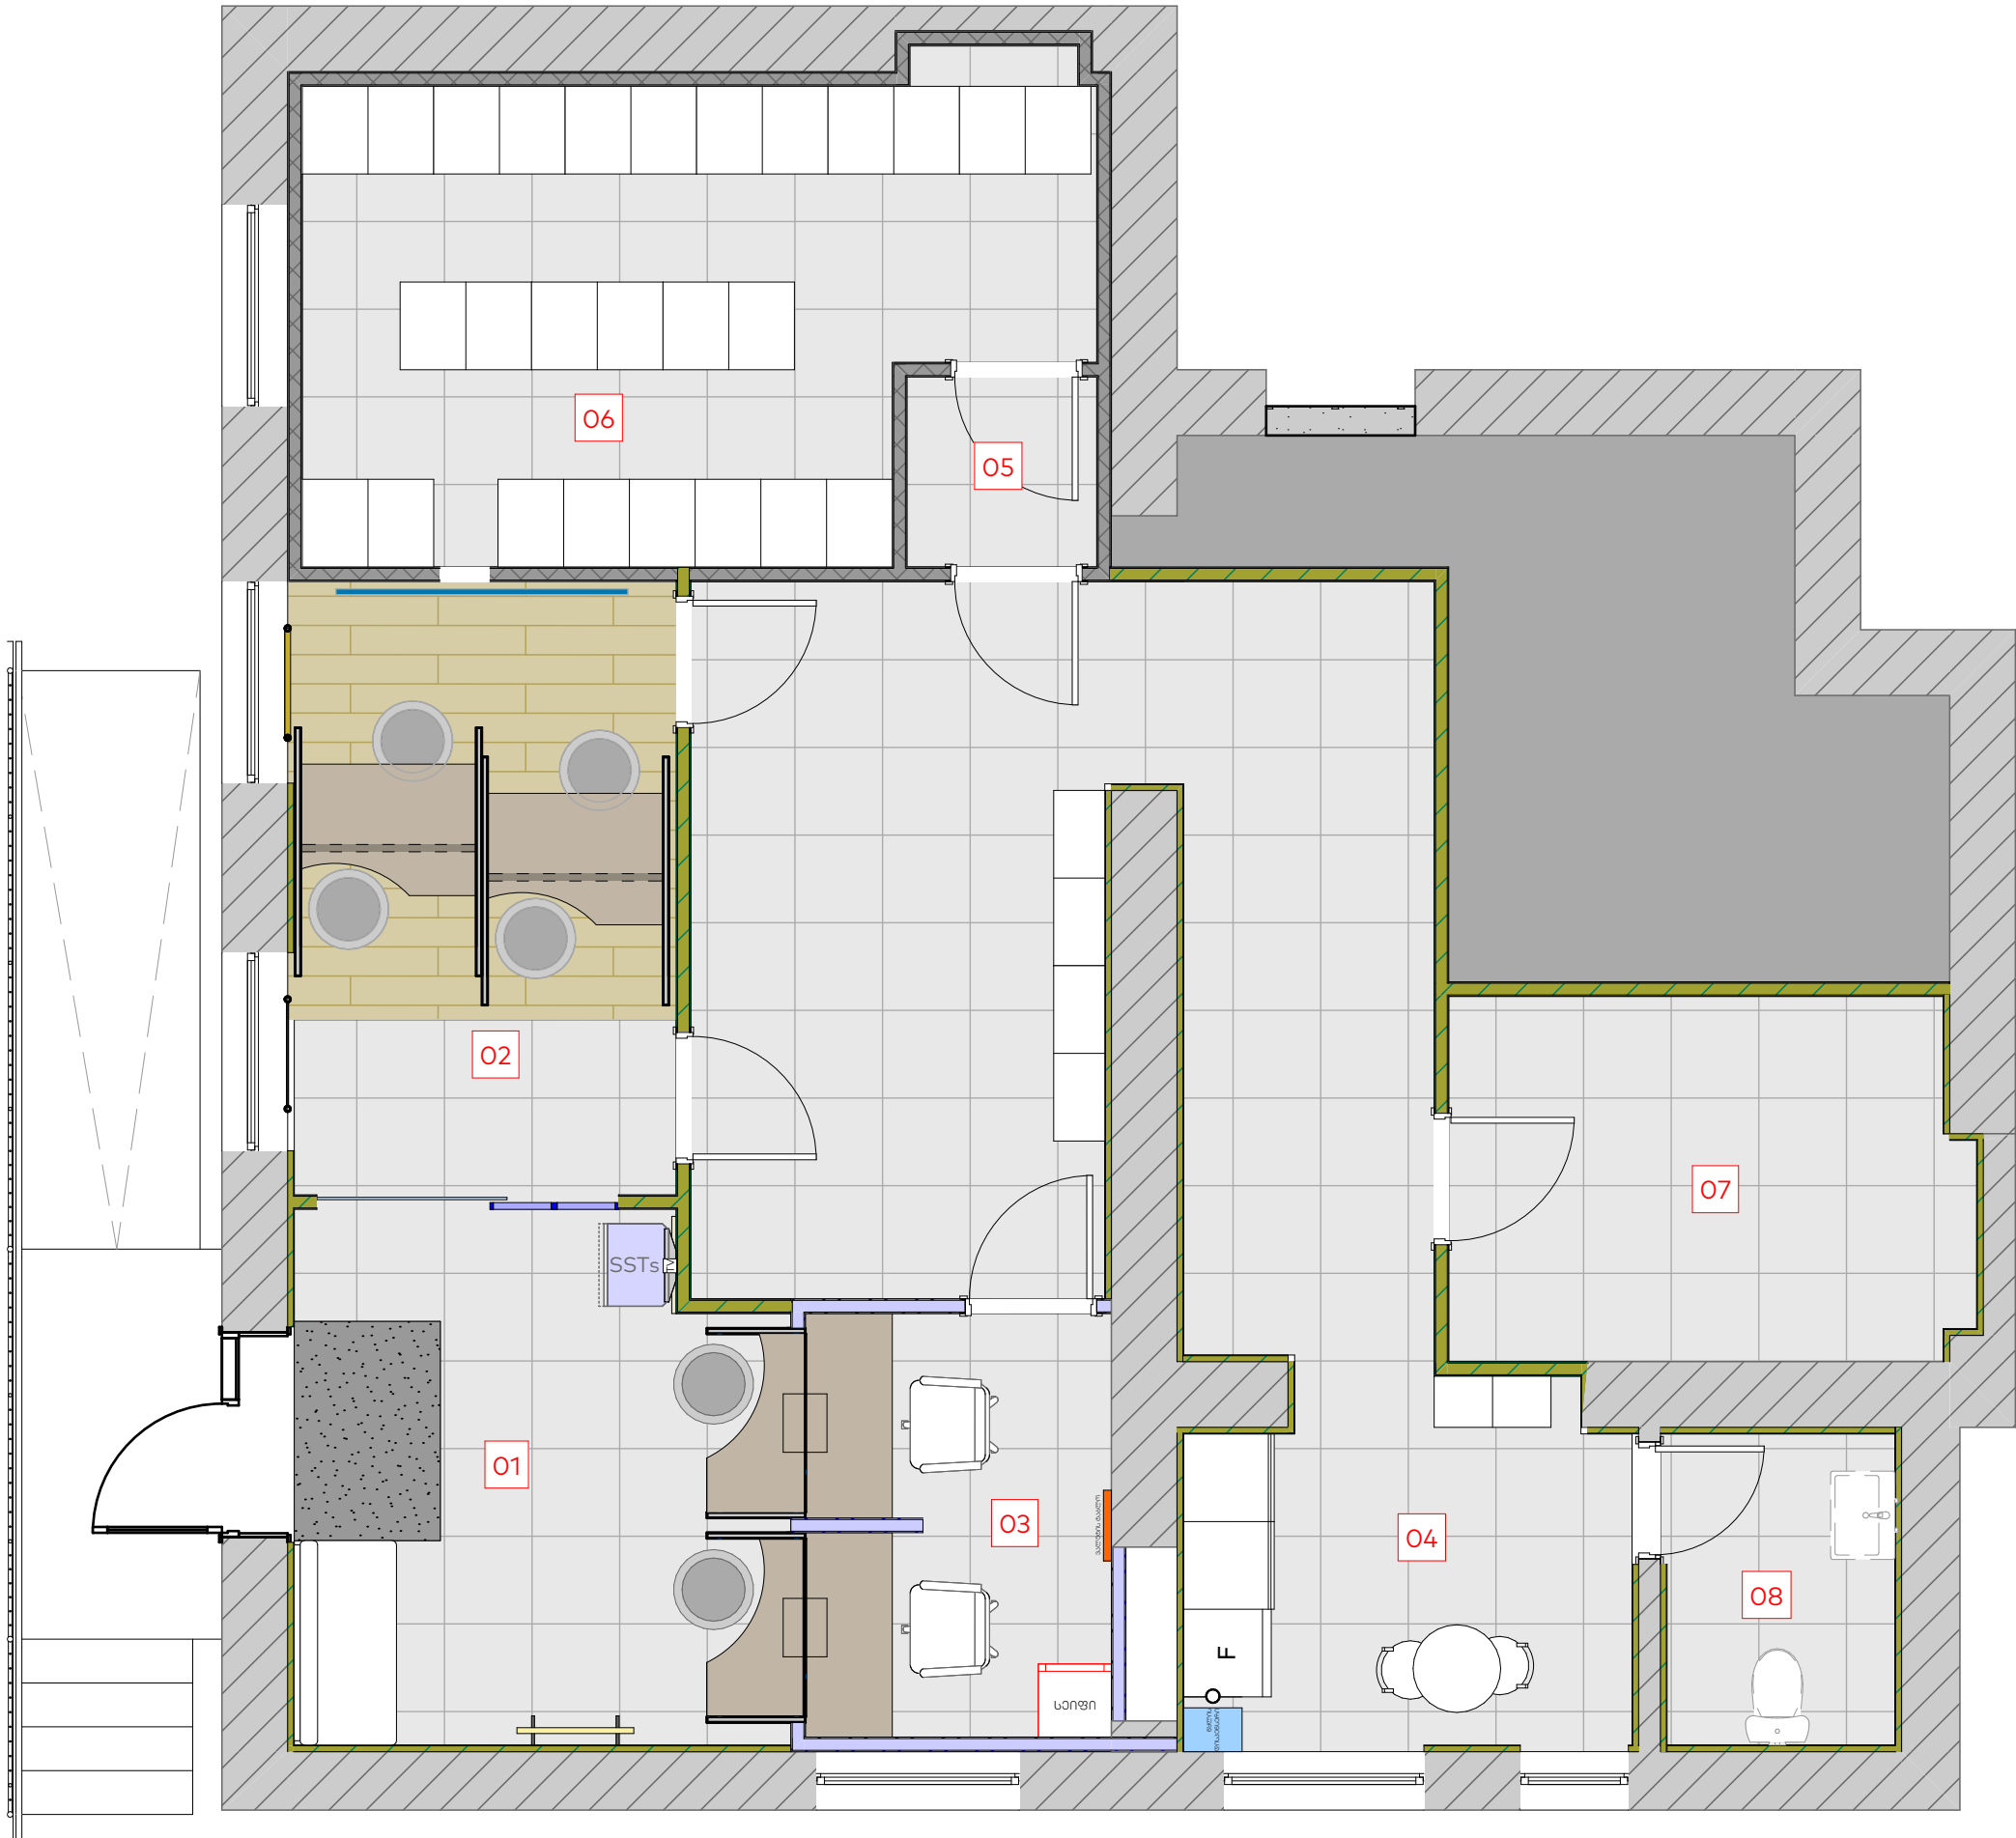

ფორმატი			
A3			
პირობითი აღნიშვნები		LEGEND	
შენიშვნები		NOTES	
ექსპლიკაცია		EXPLICATION	
<div>01 - 24/7-იანი სივრცე</div> <div>02 - თელერები</div> <div>03 - სალაროები</div> <div>04 - სამზარეულო</div> <div>05 - ტამბური</div> <div>06 - საცავი</div> <div>07 - ტექნიკური</div> <div>08 - საპირფარეშო</div>			
დამკვეთი		საქართველოს ბანკი ს.კ. 204378869	
პროექტი		"ექსპრეს ლომბარდი"	
მისამართი		ქ. ქობულეთი, აღმაშენებლის 135 ს/კ 20.42.04.020	
თანამდებობა	სახელი, გვარი	ხელმოწერა	
არქიტექტორი	მ. ლიპარტიანი		
შეამოწმა			
კონსტრუქტორი			
<div><div></div><div>საქართველოს სამშენებლო ლომბარდი</div></div>			
არქიტექტურული ნაწილი			
მასშ.	1:60	თარიღი	
ნახაზი			
გეგმა			
სტადია	ინდექსი	ფურცელი	
მუშა პროექტი	A.01.3	3	




ფორმატი		
A3		
პირობითი აღნიშვნები		
LEGEND		
შენიშვნები		
NOTES		
ექსპლიკაცია		
EXPILICATION		
დამკვეთი		
საქართველოს ბანკი ს.კ. 204378869		
პროექტი		
"ექსპრეს ლომბარდი"		
მისამართი		
ქ. ქობულეთი, აღმაშენებლის 135 ს/კ 20.42.04.020		
თანამდებობა	სახელი, გვარი	ხელმოწერა
არქიტექტორი	მ. ლიპარტიანი	
შეამოწმა		
კონსტრუქტორი		
არქიტექტურული ნაწილი		
მასშ.	1:60	თარიღი
ნახაზი		
კედლების ლებვა		
სტადია	ინდექსი	ფურცელი
მუშა პროექტი	A.01.3	8

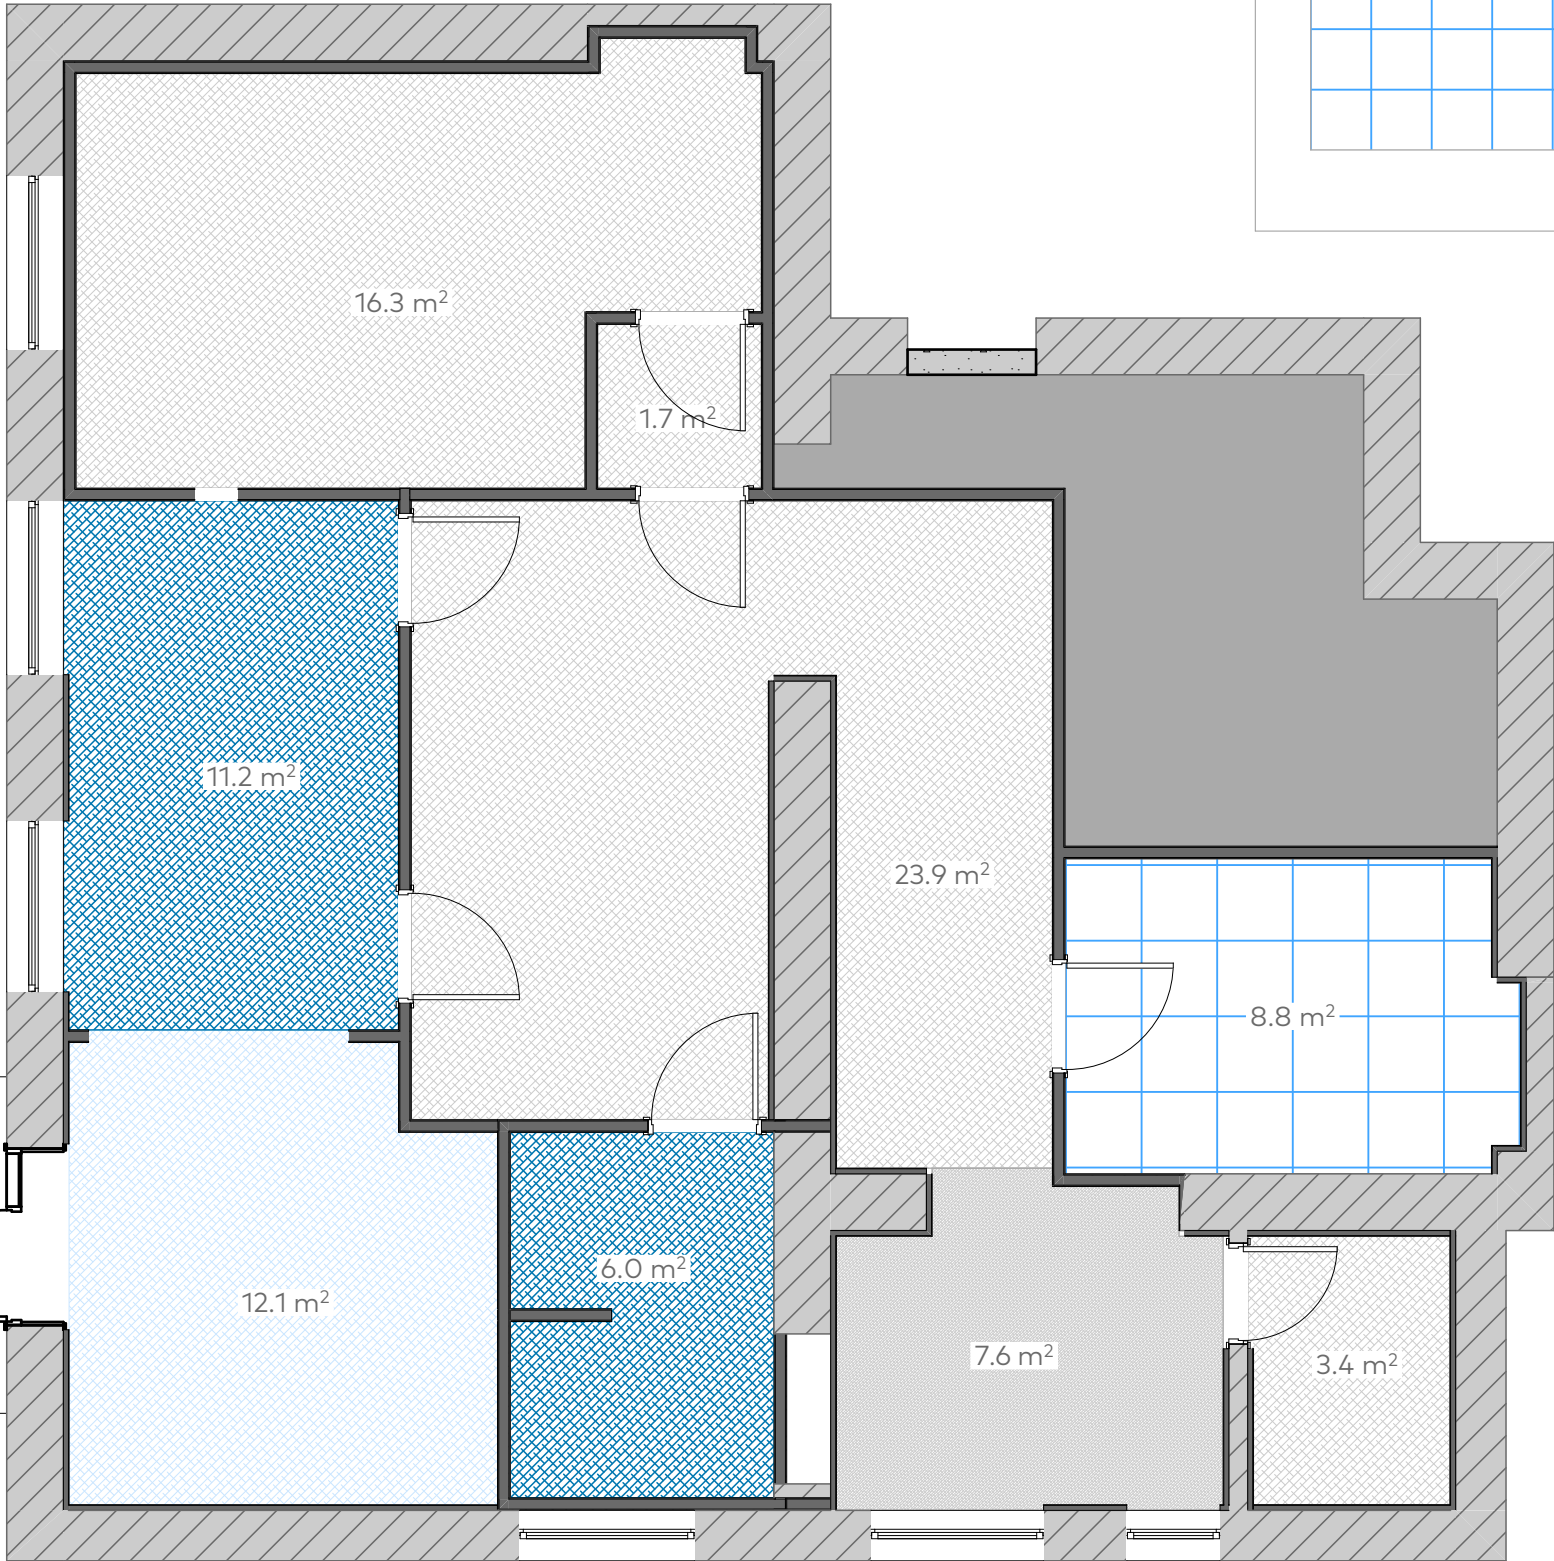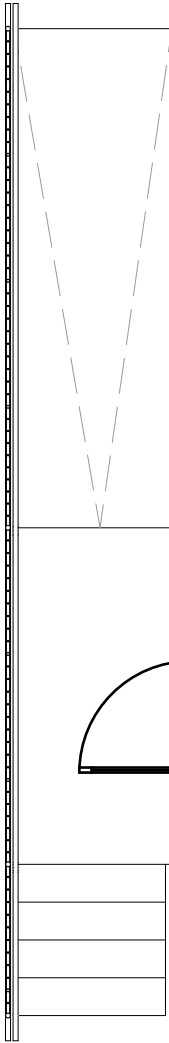


	NCS N 2010 R 90B	12.1 მ²
	RAL 5009	17.2 მ²
	RAL 9010	52.8 მ²
	ამსტრონგის ქერი	8.8 მ²

ფორმატი		
A3		
პირობითი აღნიშვნები		LEGEND
შენიშვნები		NOTES
ექსპლიკაცია		EXPILICATION
დამკვეთი	საქართველოს ბანკი ს.კ. 204378869	
პროექტი	"ექსპრეს ლომბარდი"	
მისამართი	ქ. ქობულეთი, აღმაშენებლის 135 ს/კ 20.42.04.020	
თანამდებობა	სახელი, გვარი	ხელმოწერა
არქიტექტორი	მ. ლიპარტიანი	
შეამოწმა		
კონსტრუქტორი		
არქიტექტურული ნაწილი		
მასშ.	1:60	თარიღი
ნახაზი		
ჭერების შეღებვა		
სტადია	ინდექსი	ფურცელი
მუშა პროექტი	A.01.3	9

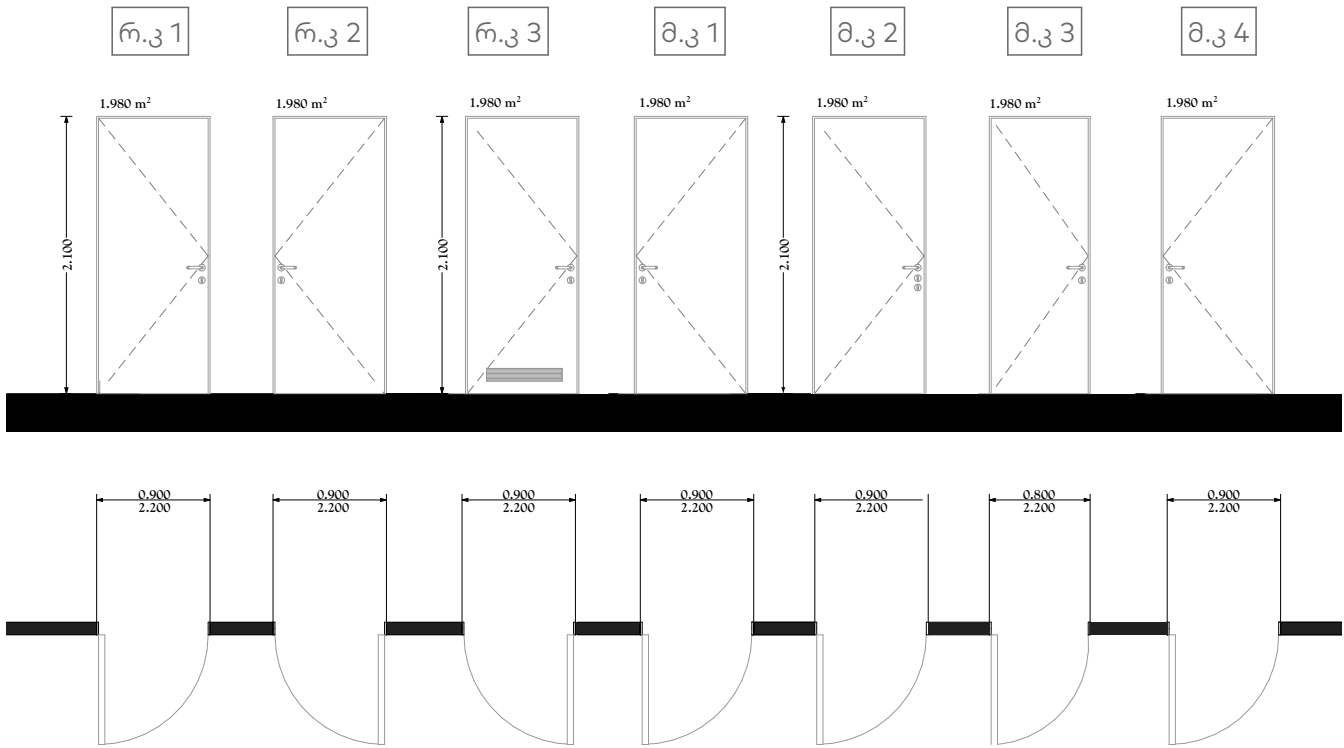

კარის ინდექსი	სიგანე	სიმაღლე	მასლა	ადგილმდებარეობა	დამატებითი მახასიათებელი
რ.კ 1	0.9 მ	2.2 მ	მეტალი 3 მმ	სალარო	თერმულად შეღებილი Ral 5009
რ.კ 2	0.9 მ	2.2 მ	მეტალი 3 მმ	ტამბური	თერმულად შეღებილი Ral 9010
რ.კ 3	0.9 მ	2.2 მ	მეტალი 3 მმ	საცავი	თერმულად შეღებილი Ral 9010
მ.კ 1	0.9 მ	2.2 მ	MDF	თელერები	დაშპონილი
მ.კ 2	0.8 მ	2.2 მ	MDF	თელერები	თეთრი PVC
მ.კ 3	0.9 მ	2.2 მ	MDF	ტექნიკური	თეთრი PVC
მ.კ 4	0.9 მ	2.2 მ	MDF	საპირფარეშო	თეთრი PVC

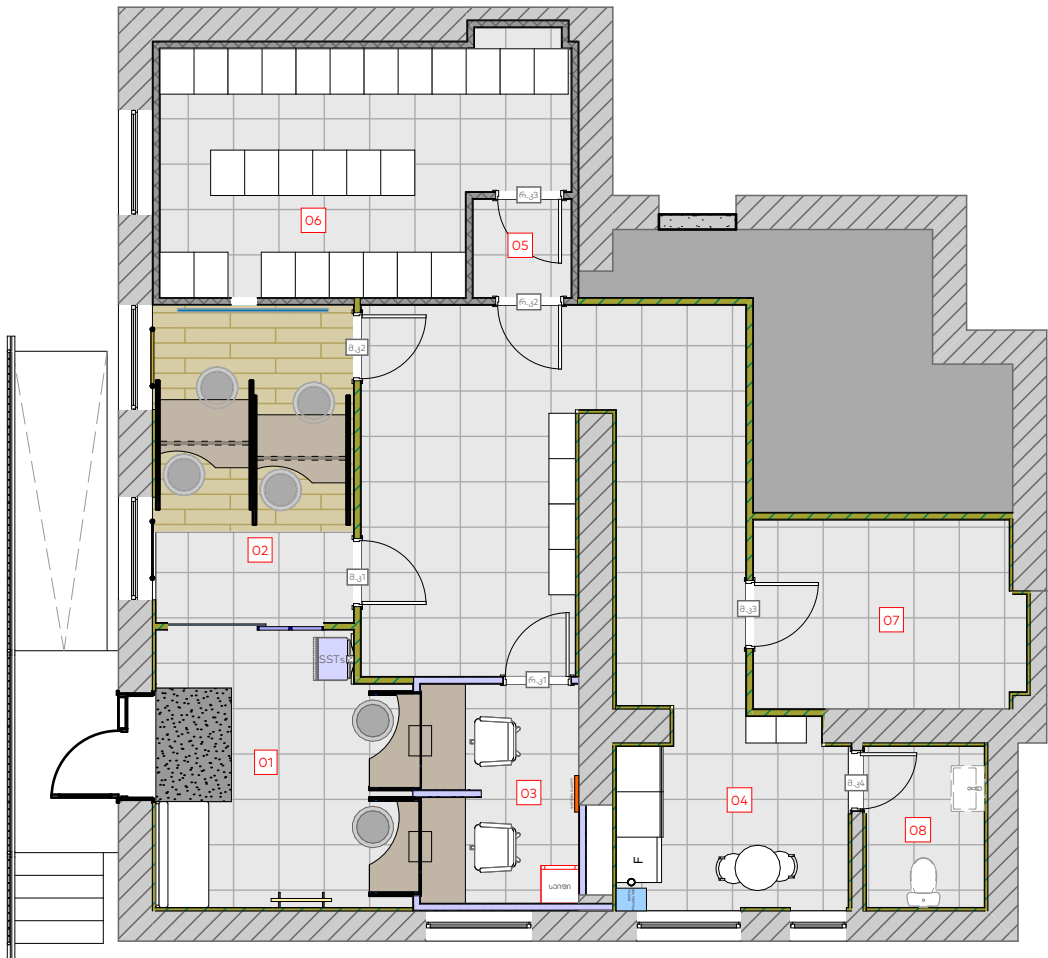

ფორმატი

A3

პირობითი აღნიშვნები

LEGEND

შენიშვნები

NOTES

ექსპლიკაცია

EXPILICATION

დამკვეთი

საქართველოს ბანკი
ს.კ. 204378869

პროექტი

"ექსპრეს ლომბარდი"

მისამართი

ქ. ქობულეთი, აღმაშენებლის 135
ს/კ 20.42.04.020

თანამდებობა	სახელი, გვარი	ხელმოწერა
არქიტექტორი	მ. ლიპარტიანი	
შეამოწმა		
კონსტრუქტორი		

აქსპრეს ლომბარდი

არქიტექტურული ნაწილი

მასშ.		თარიღი
ნახაზი	კარების სპეციფიკაცია	
სტადია	ინდექსი	ფურცელი
მუშა პროექტი	A.01.3	12



მონტაჟი		
N	მასალა	რაოდენობა
იატაკი (მასალა დამკვეთის)		
1	კერამოგრანიტი 120x20	8 მ²
2	კერამოგრანიტი 60x60	83 მ²
3	პენოპლასტის პლინტუსი 0.6 x 0.15	95 მ
ჭერი		
4	ამსტრონგის ჭერის მოწყობა	8.8 მ²
5	2 მმ მეტალის ჭერის ტიხრის მოწყობა და ერთმაგი (10 მმ) არმირებული ბ-15 ბეტონით შევსება. ტიხრის სისქე 10 სმ	20.1 მ²
6	2 მმ მეტალის ჭერი	7.1 მ²
7	ნესტგამძლე თაბაშირმუყაოს ჭერი	92 მ²
კედელი		
8	თაბაშირმუყაოს ნესტგამძლე ტიხარი დათბუნებით	52.5 მ²
9	თაბაშირმუყაოს ნესტგამძლე ტიხარი	
10	თაბაშირმუყაოს ნესტგამძლე კედელი დათბუნებით	90 მ²
11	თაბაშირმუყაოს ნესტგამძლე კედელი	
12	2მმ მეტალის ტიხრის მოწყობა და ერთმაგი (10 მმ) არმირებული ბ-15 ბეტონით შევსებით	50 მ²
13	2მმ მეტალის ტიხრის მოწყობა	24.3 მ²
14	კერამოგრანიტის მოწყობა (30x60)	7 მ²
15	ბლოკის მოწყობა	7.5 მ²
სანტექნიკა		
16	უნიტაზი	1
17	ხელსაბანი	1
18	სარკე	1

1	კიბის, პანდუსის და ბაქანის მოპირკეთება ბაზალტის ფილებით	17.2 მ ²
2	კიბეზე, პანდუსსა და ბაქანზე რკინის მოაჭირის მოწყობა (რკინის მილკვადრადი 4X4X100)	8 მ



დემონტაჟი			
N	მასალა	რაოდენობა	მ ²
იატაკი			
1	კერამოგრანიტი		
2	გრანიტი		
3	წებოცემენტი		
ჭერი			
3	ამსტრონგის ჭერი		
კედელი			
4	თაბაშირ მუყაოს ტიხარი		
5	თაბაშირ მუყაოს კედელი		
კარი			
6	მღფ კარი	4	
7	ალუმინის ვიტრაჟი		4.2 მ ²
ფანჯარა			
8	უძრავი ვიტრაჟი		12.6 მ ²

კარ-ფანჯარა			
N	მასალა	რაოდენობა (ცალი)	მ ²
ვიტრაჟები			
1	ალუმინის უძრავი ვიტრაჟი(ნაწრთობი მინა)		12.6 მ ²
2	ალუმინის ვიტრაჟი (მინაპაკეტი)		
კარები			
3	ვიტრაჟი რელსზე(ნაწრთობი მინა)	1	3.5 მ ²
4	ალუმინის ვიტრაჟული კარი(ნაწრთობი მინა)	1	2 მ ²
5	მდფ კარი (ხის შპონით)	2	
6	მდფ კარი (თეთრი PVC)	3	
7	3 მმ მეტალის (თერმულად შეღებილი)	3	6 მ ²

ფორმატი			
A3			
პირობითი აღნიშვნები		LEGEND	
შენიშვნები		NOTES	
ექსპლიკაცია		EXPILICATION	
დამკვეთი		საქართველოს ბანკი ს.კ. 204378869	
პროექტი		"ექსპრეს ლომბარდი"	
მისამართი		ქ. ქობულეთი, აღმაშენებლის 135 ს/კ 20.42.04.020	
თანამდებობა	სახელი, გვარი	ხელმოწერა	
არქიტექტორი	მ. ლიპარტიანი		
შეამოწმა			
კონსტრუქტორი			
 ნაპარს ლომბარდი			
არქიტექტურული ნაწილი			
მასშ.		თარიღი	
ნახაზი			
მოცულობები			
სტადია	ინდექსი	ფურცელი	
მუშა პროექტი	A.01.3	13	

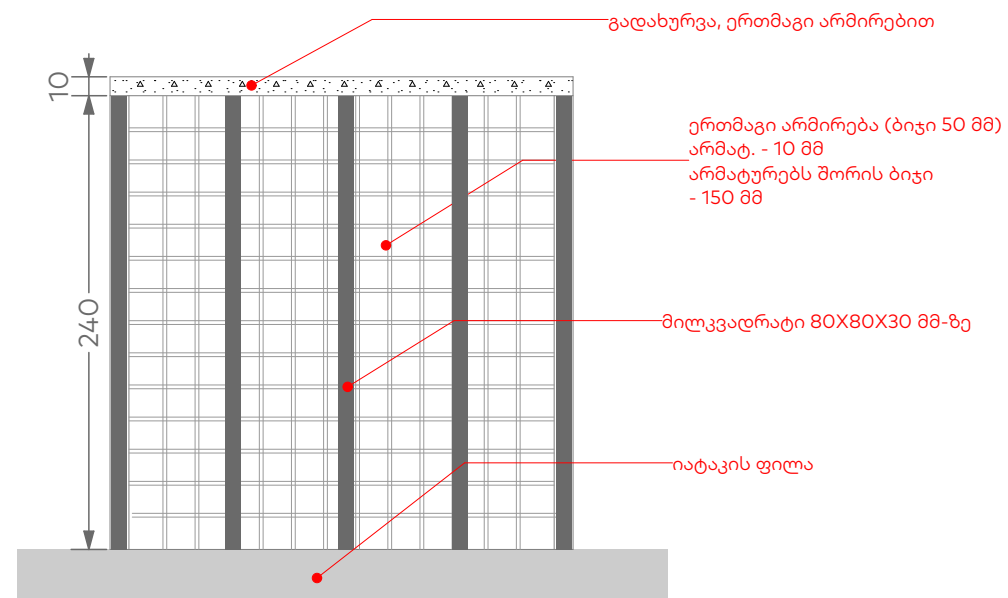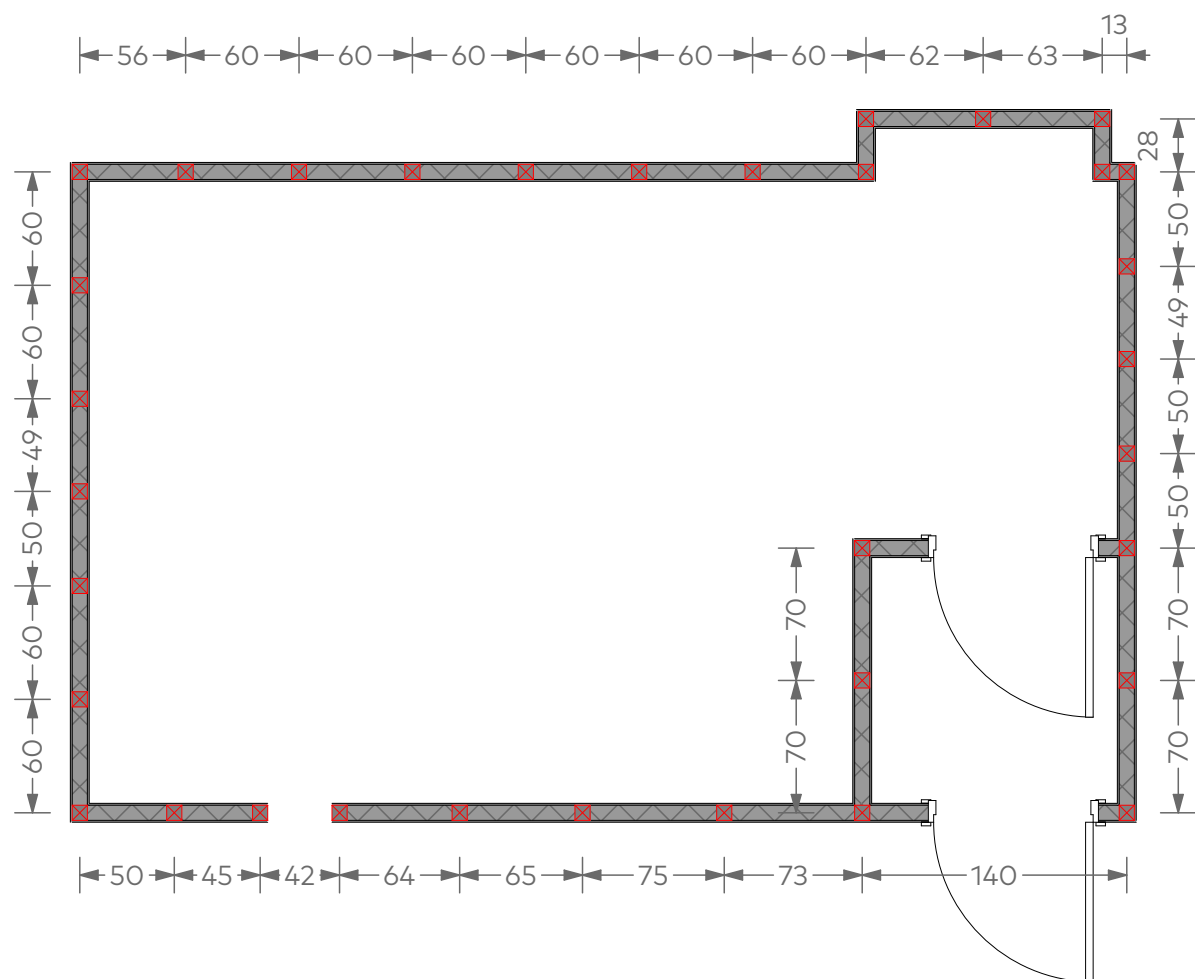

ფორმატი			
A3			
პირობითი აღნიშვნები		LEGEND	
შენიშვნები		NOTES	
ექსპლიკაცია		EXPLICATION	
დამკვეთი		საქართველოს ბანკი ს.კ. 204378869	
პროექტი		"ექსპრეს ლომბარდი"	
მისამართი		ქ. ქობულეთი, აღმაშენებლის 135 ს/კ 20.42.04.020	
თანამდებობა	სახელი, გვარი	ხელმოწერა	
არქიტექტორი	მ. ლიპარტიანი		
შეამოწმა			
კონსტრუქტორი			
<div><div>ნაპარს ლომბარდი</div></div>			
არქიტექტურული ნაწილი			
მასშ.		თარიღი	
ნახაზი			
დეტალი საცავი			
სტადია	ინდექსი	ფურცელი	
მუშა პროექტი	A.01.3	14	

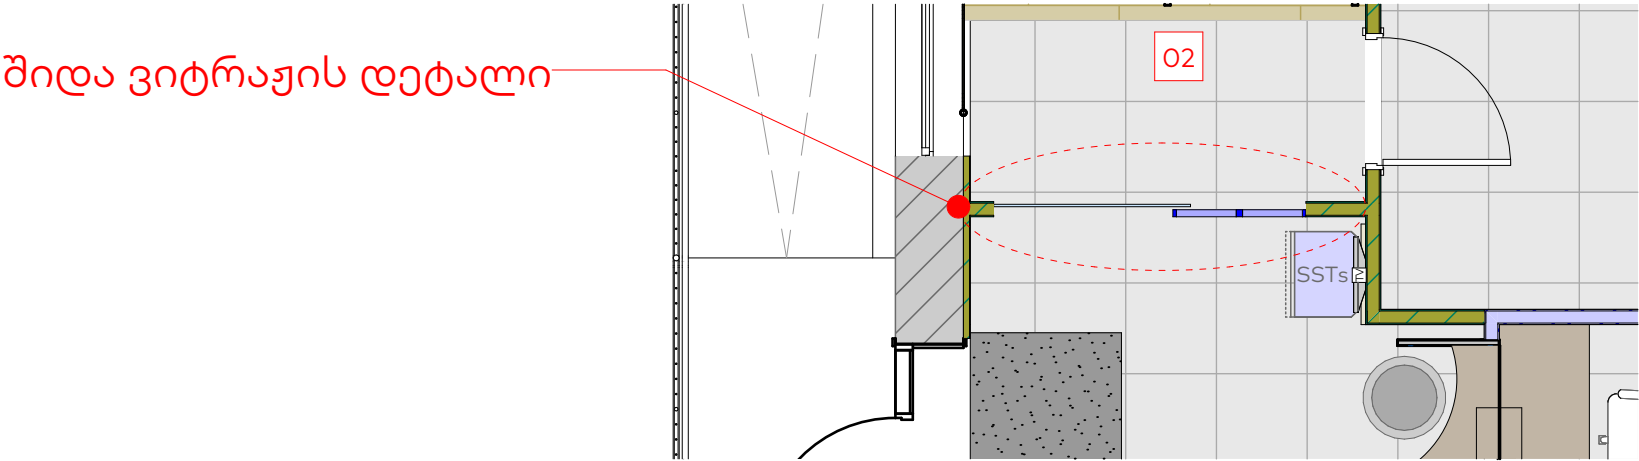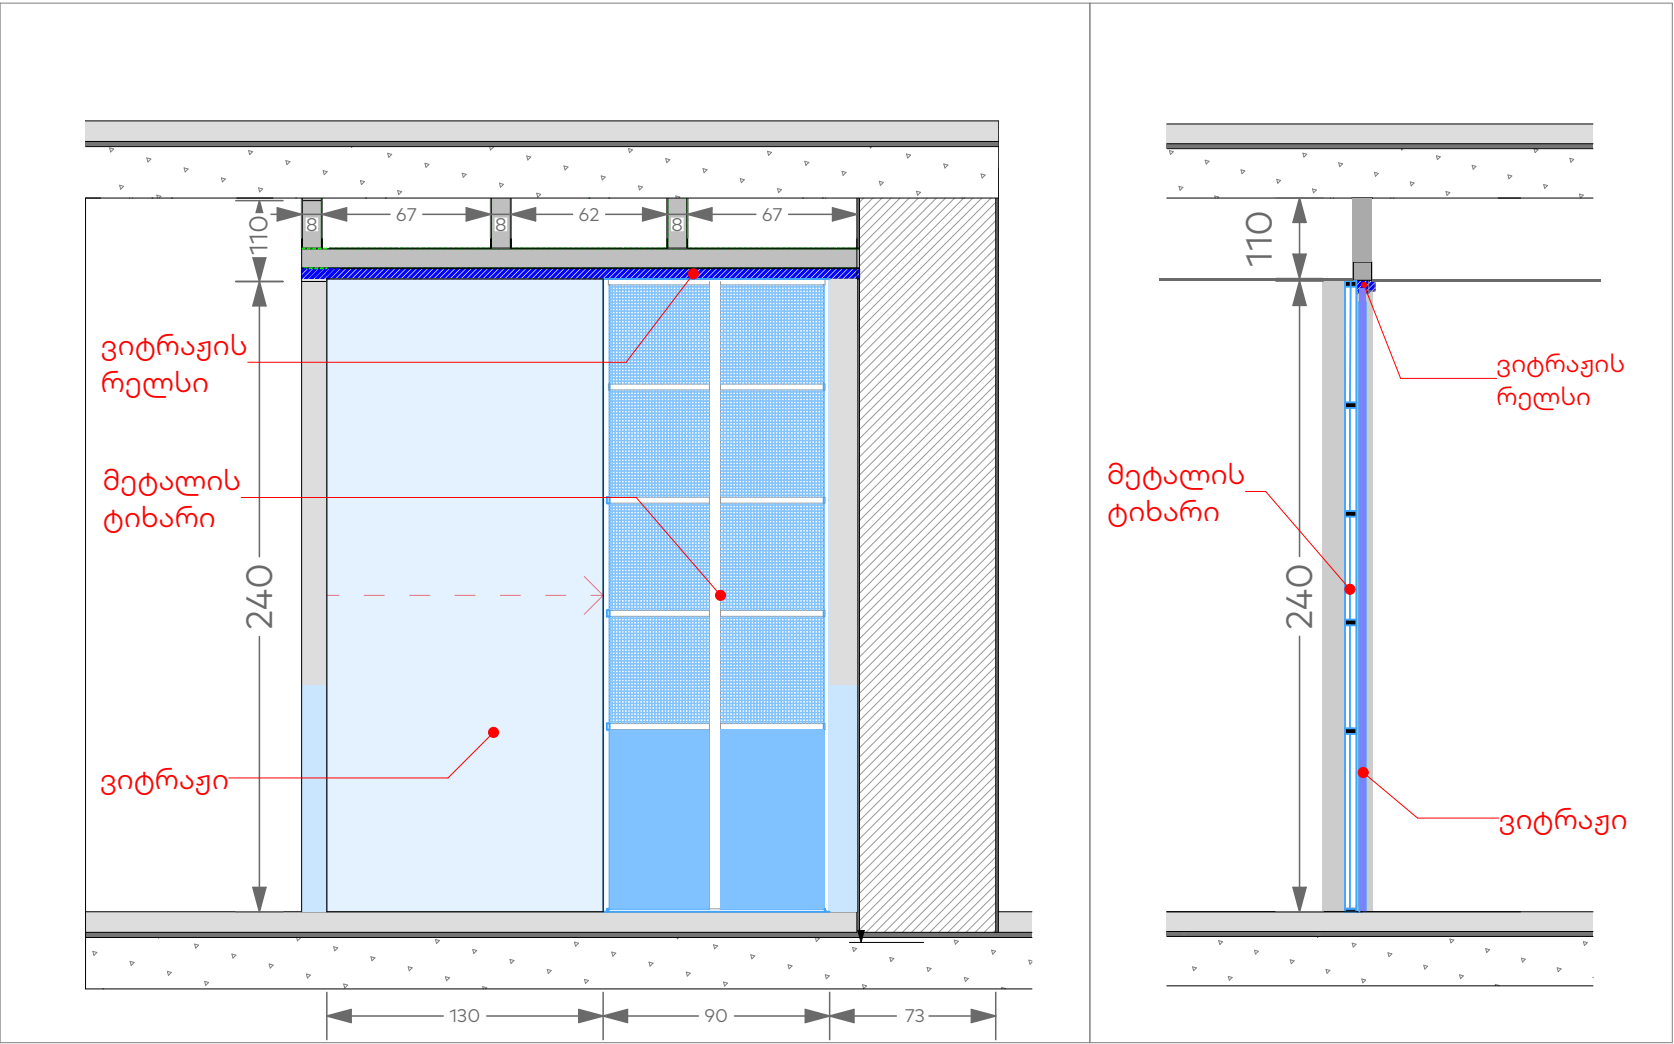

ფორმატი			
A3			
პირობითი აღნიშვნები		LEGEND	
შენიშვნები		NOTES	
ექსპლიკაცია		EXPLICATION	
დამკვეთი		საქართველოს ბანკი ს.კ. 204378869	
პროექტი		"ექსპრეს ლომბარდი"	
მისამართი		ქ. ქობულეთი, აღმაშენებლის 135 ს/კ 20.42.04.020	
თანამდებობა	სახელი, გვარი	ხელმოწერა	
არქიტექტორი	მ. ლიპარტიანი		
შეამოწმა			
კონსტრუქტორი			

ნაქსჩის

ლომბარდი

არქიტექტურული ნაწილი		
მასშ.		თარიღი
ნახაზი		
დეტალი შიდა ვიტრაჟი		
სტადია	ინდექსი	ფურცელი
მუშა პროექტი	A.01.3	15



ფორმატი		
A3		
პირობითი აღნიშვნები		
LEGEND		
შენიშვნები		
NOTES		
ექსპლიკაცია		
EXPILICATION		
დამკვეთი	საქართველოს ბანკი ს.კ. 204378869	
პროექტი	"ექსპრეს ლომბარდი"	
მისამართი	ქ. ქობულეთი, აღმაშენებლის 135 ს/კ 20.42.04.020	
თანამდებობა	სახელი, გვარი	ხელმოწერა
არქიტექტორი	მ. ლიპარტიანი	
შეამოწმა		
კონსტრუქტორი		
<div>აქსპიკს ლომბარდი</div>		
არქიტექტურული ნაწილი		
მასშ.		თარიღი
ნახაზი		
ფოტოები		
სტადია	ინდექსი	ფურცელი
მუშა პროექტი	A.01.3	16