


Согласовано			
Взам. инв. №			
Подп. и дата			
Инв. № подл.			

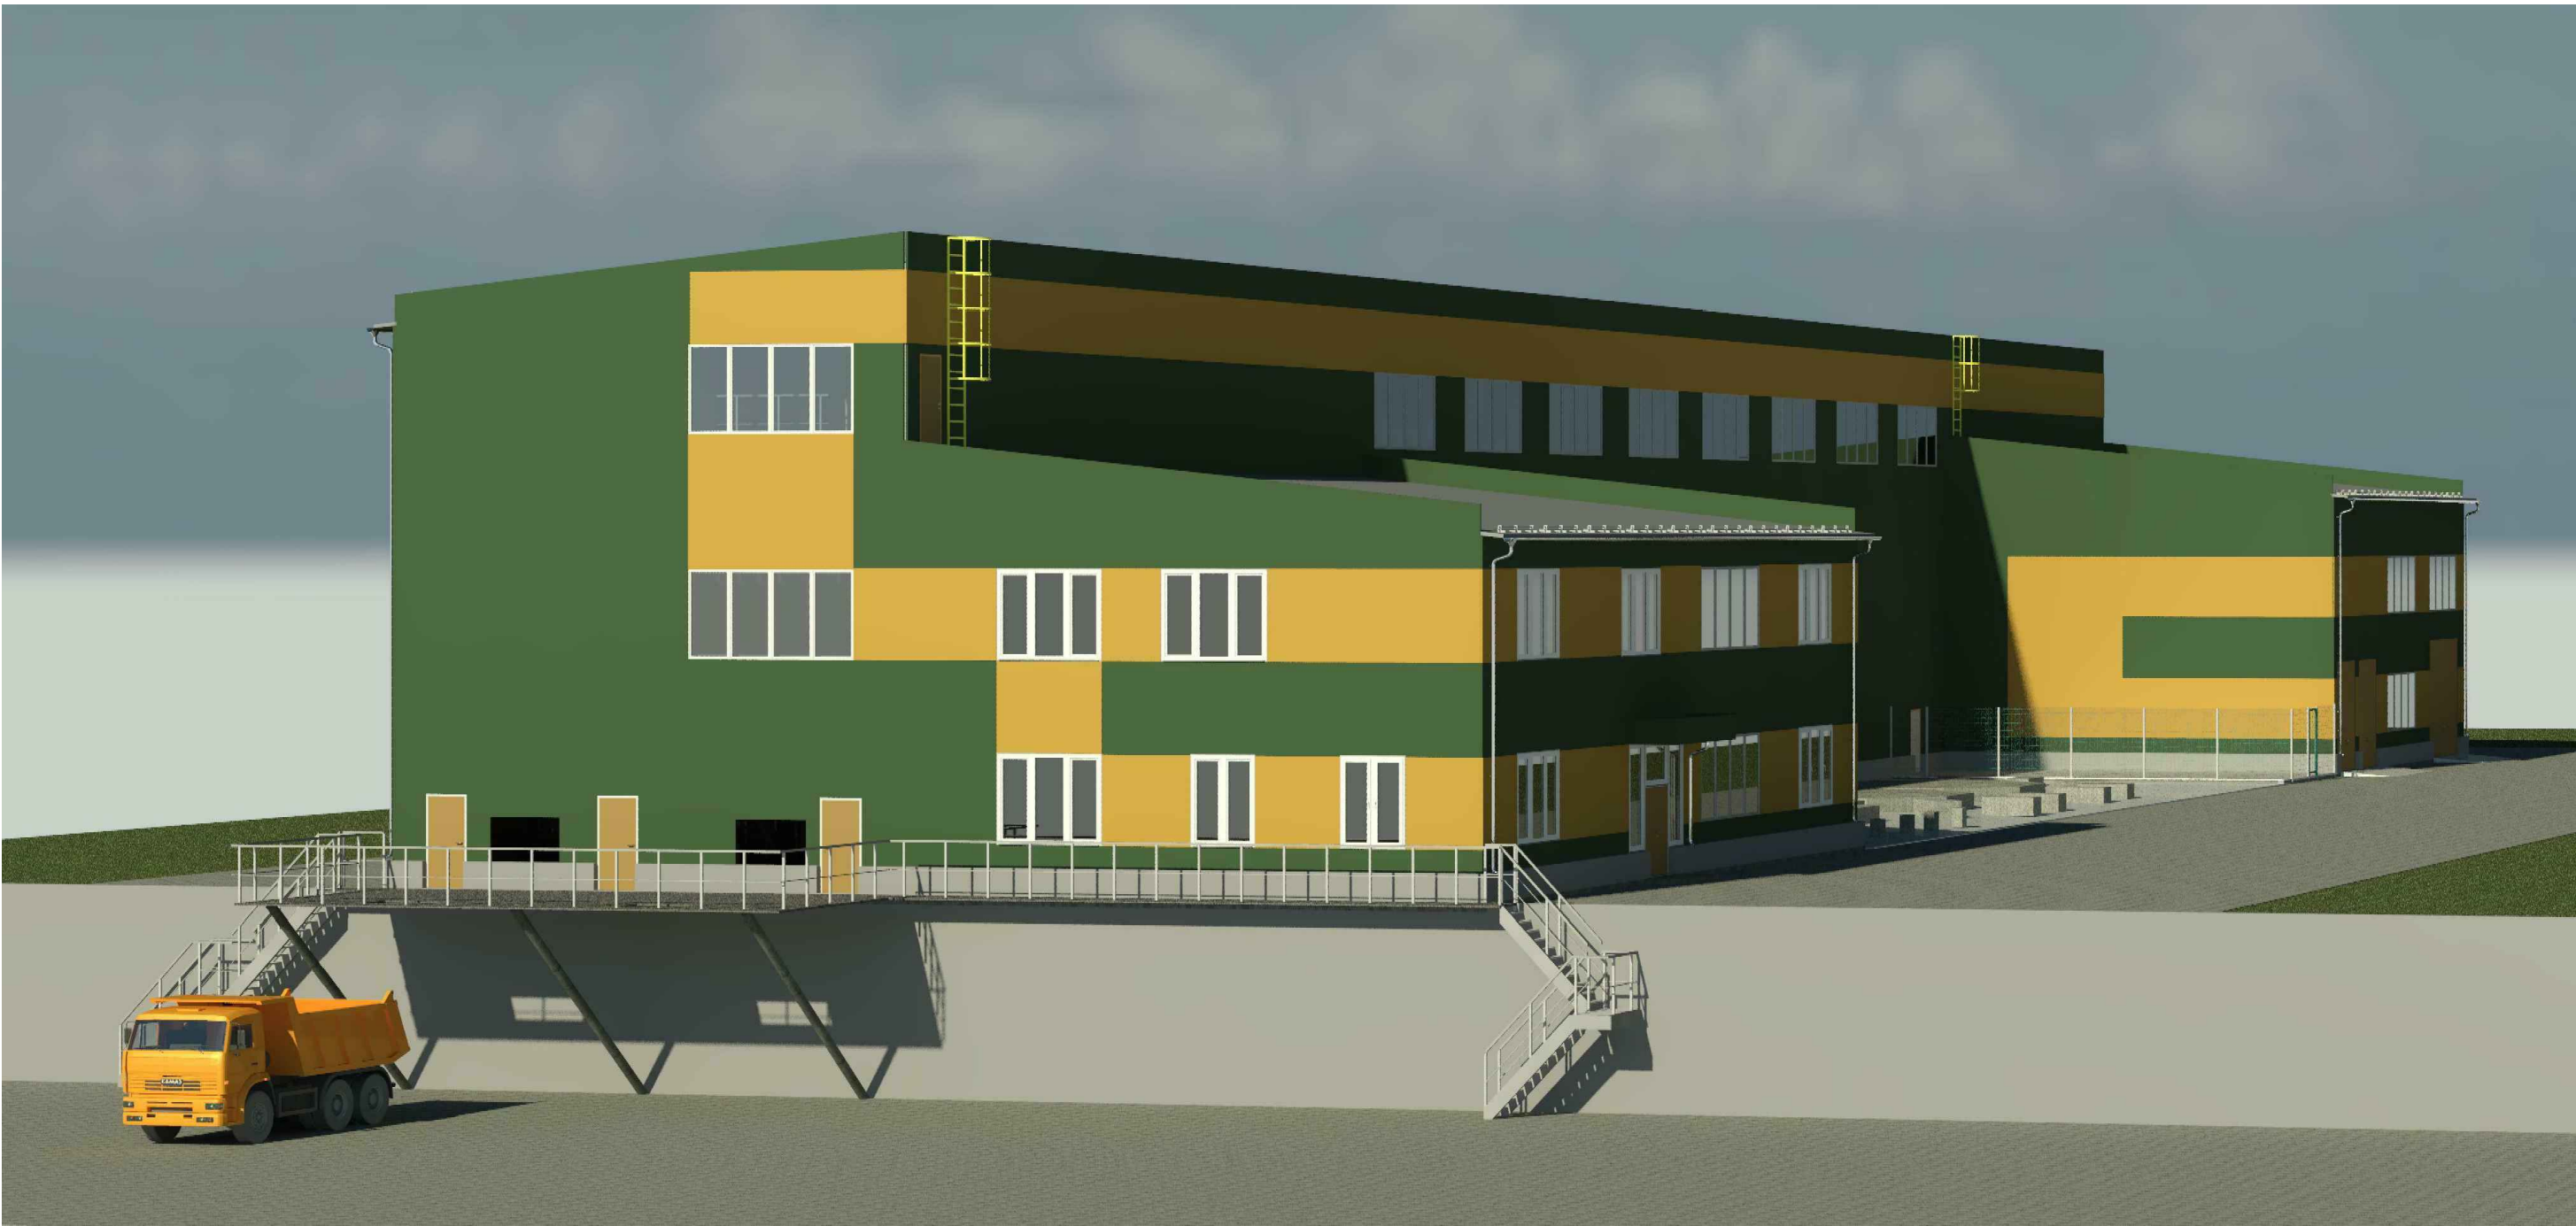

						001-ПД-АР			
						Участок фильтрации и полигон для складирования обезвоженных отвальных хвостов обогащения, АО «RMG Коррег» (Грузия, Болнисский район, п. Казрети)			
Изм.	Кол.уч.	Лист	№ док.	Подпись	Дата	Раздел 3. Архитектурные решения	Стадия	Лист	Листов
Разработал	Горбачев М.В.				12.23		FEED	16	
Проверил	Баринский ДВ				12.23	Общий вид 2			
Рук.проекта	Старова				12.23				
Н. контр.	Петров				12.23				
Утвердил	Баринский				12.23				