






4-სტ. გეგმვა

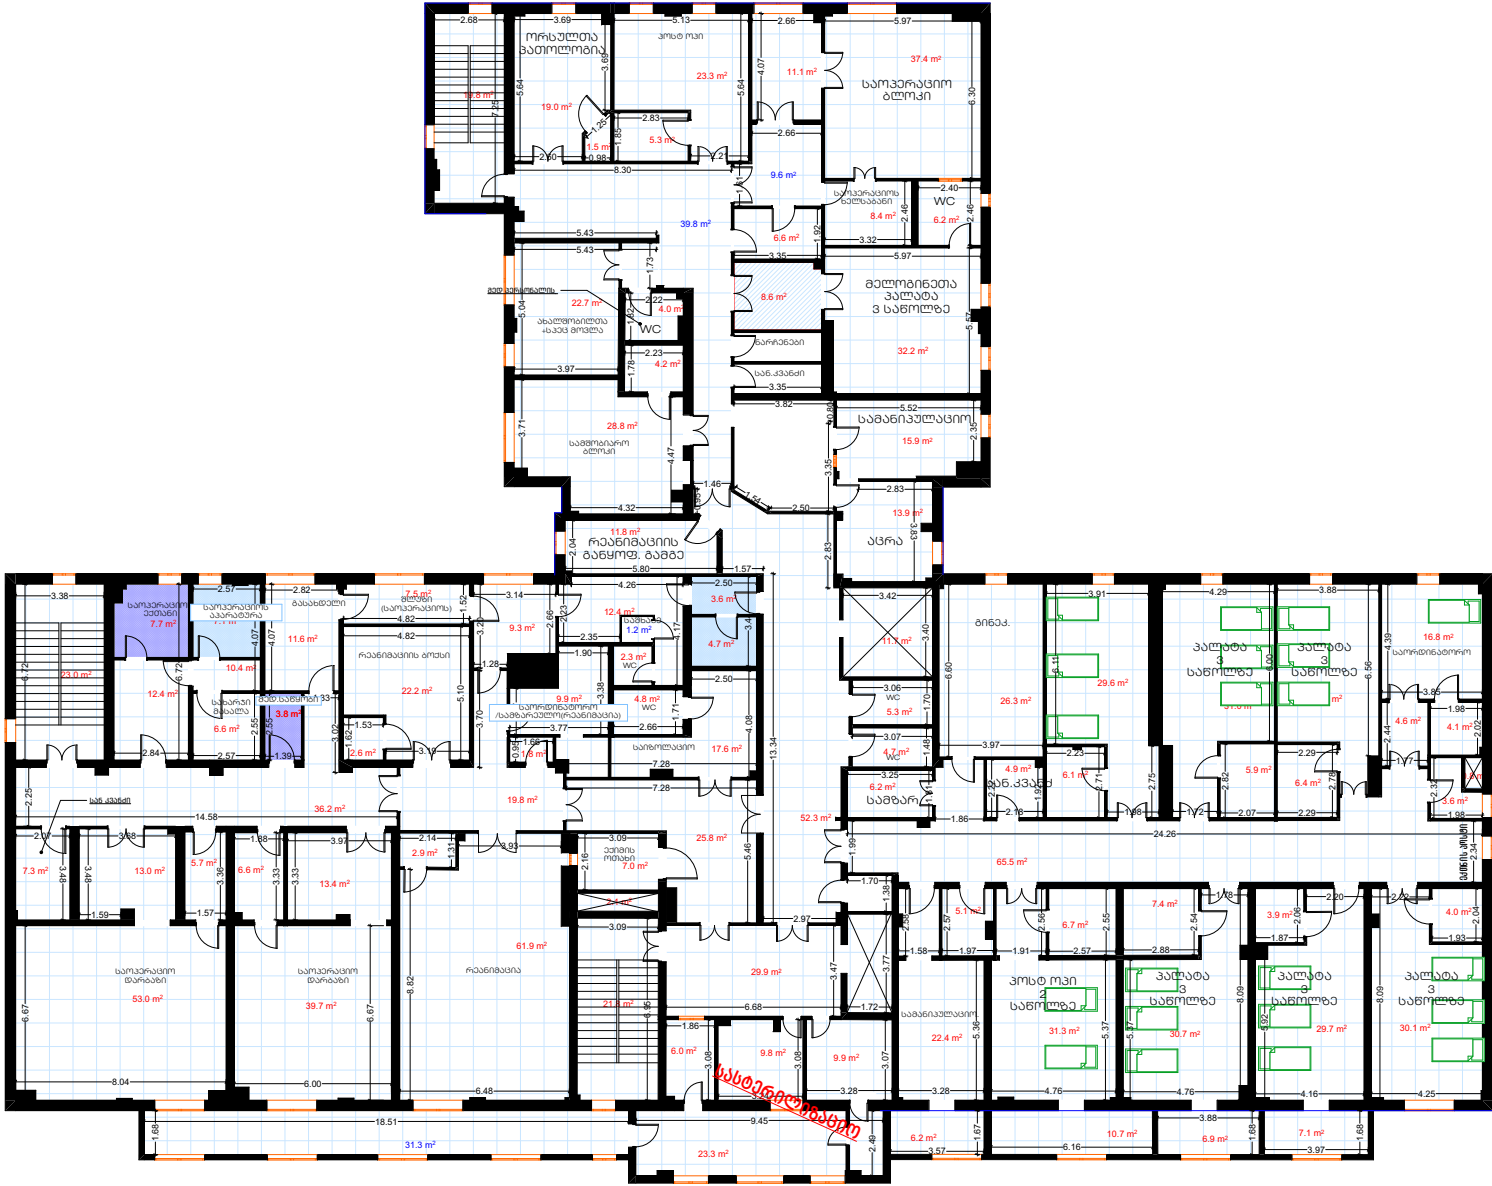

4 სტ. გეგმად

1) სახარბელო შართი	1468.6 მ	
2) განაშენი. ფართი	1680.6 მ	
ნამუშრო შერთობი (1+2+3+4+5 სართული)	8325.6 მ	
პროექტითი ნიშნები		
კოშკი		
კარი 1 შერთობი		
კარი 2 შერთობი		
შენაშენი		
შენაშენი ნიშნები		
პროექტი		

[illegible]