


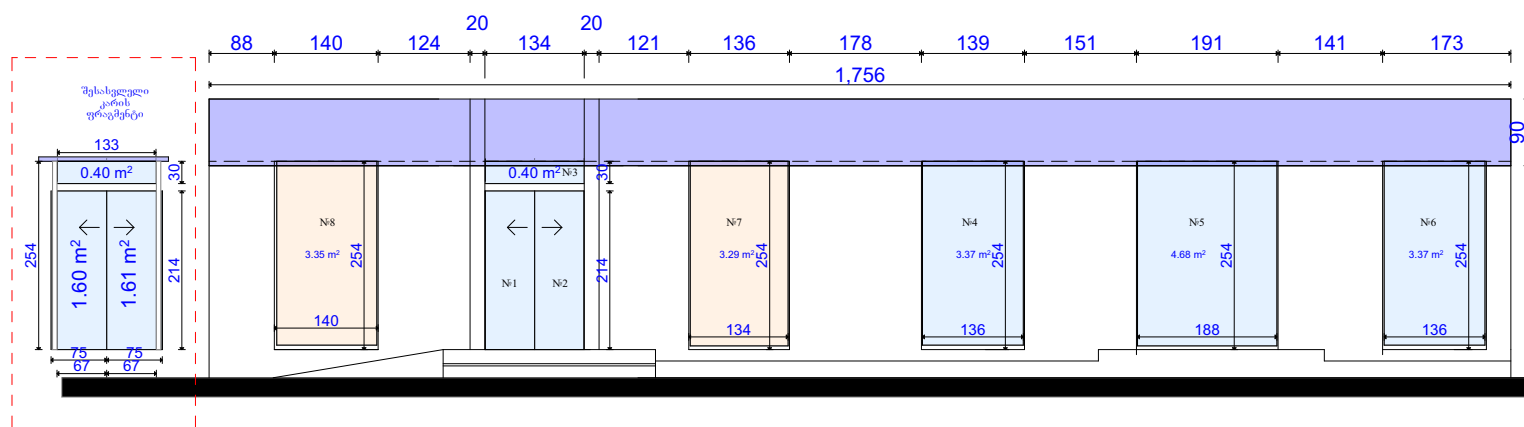

ჩაბი ოჯახის ავთიქი

ნახაზის სახელწოდება:

ფასადებზე არსებული ვიტრინების აღომებითი ნახაზი



ობიექტის მისამართი:

ქ.ბათუმი გორგილაძის ქ.№73

PSP № 93

ექსპლიკაცია:

№1/№6

ნაწერთობი მინა ალუმინის ჩარჩოში

№7/№8

ბანერი გადაკრული სტიკერით

ვიტრინების საერთო ფართი 18.37 მ²

სხვა სარეკლამო აბრების
საერთო ფართი 6.64 მ²

შეასრულა: კარლო მშვიდობაძე

TEL: 598 26 33 27

karlo.mshvidobadze@gmail.com