




სიბის გეგმა 0.00 ნიშნულზე მ. 1:35  
STAIRCASE PLAN ON 0.00 LEVEL S. 1:35

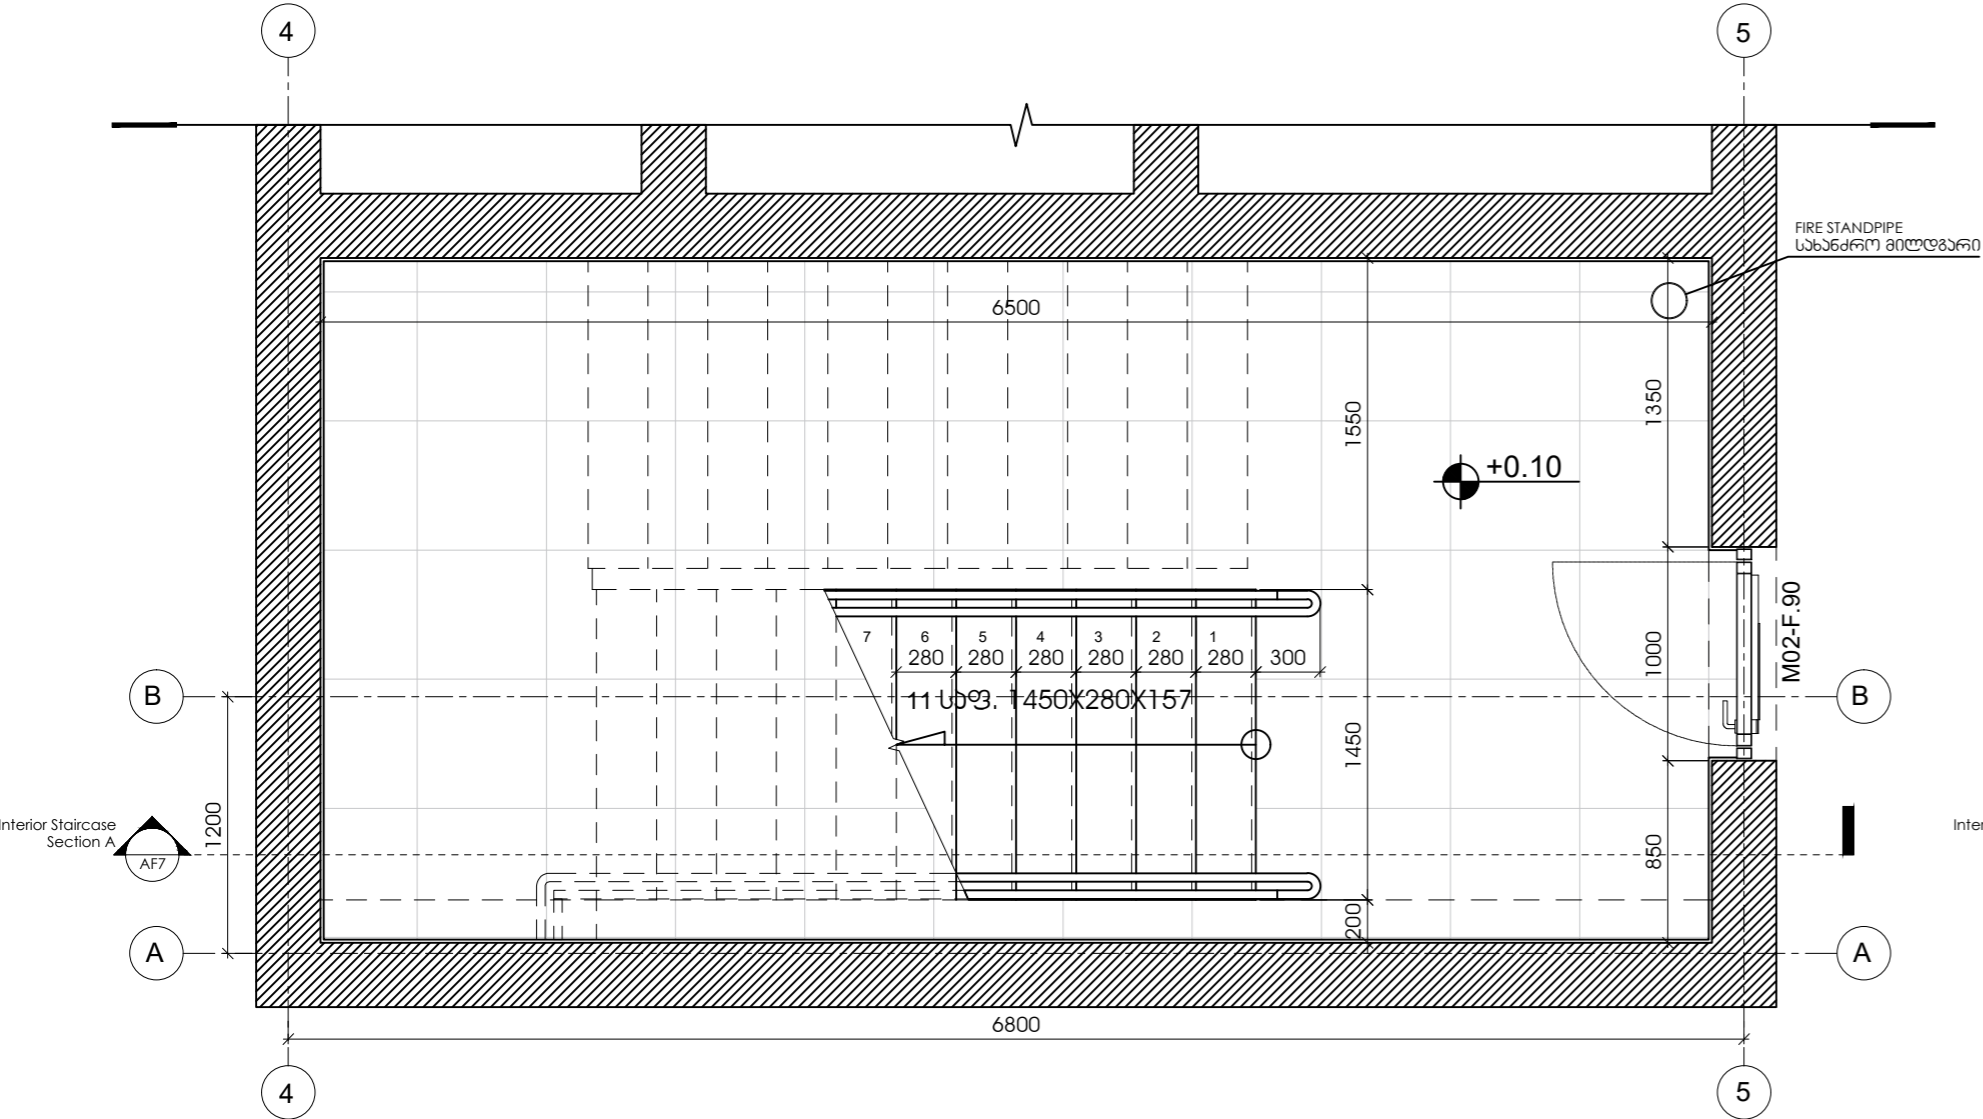


სიბის გეგმა +3.72 ნიშნულზე მ. 1:35  
STAIRCASE PLAN ON +3.72 LEVEL S. 1:35

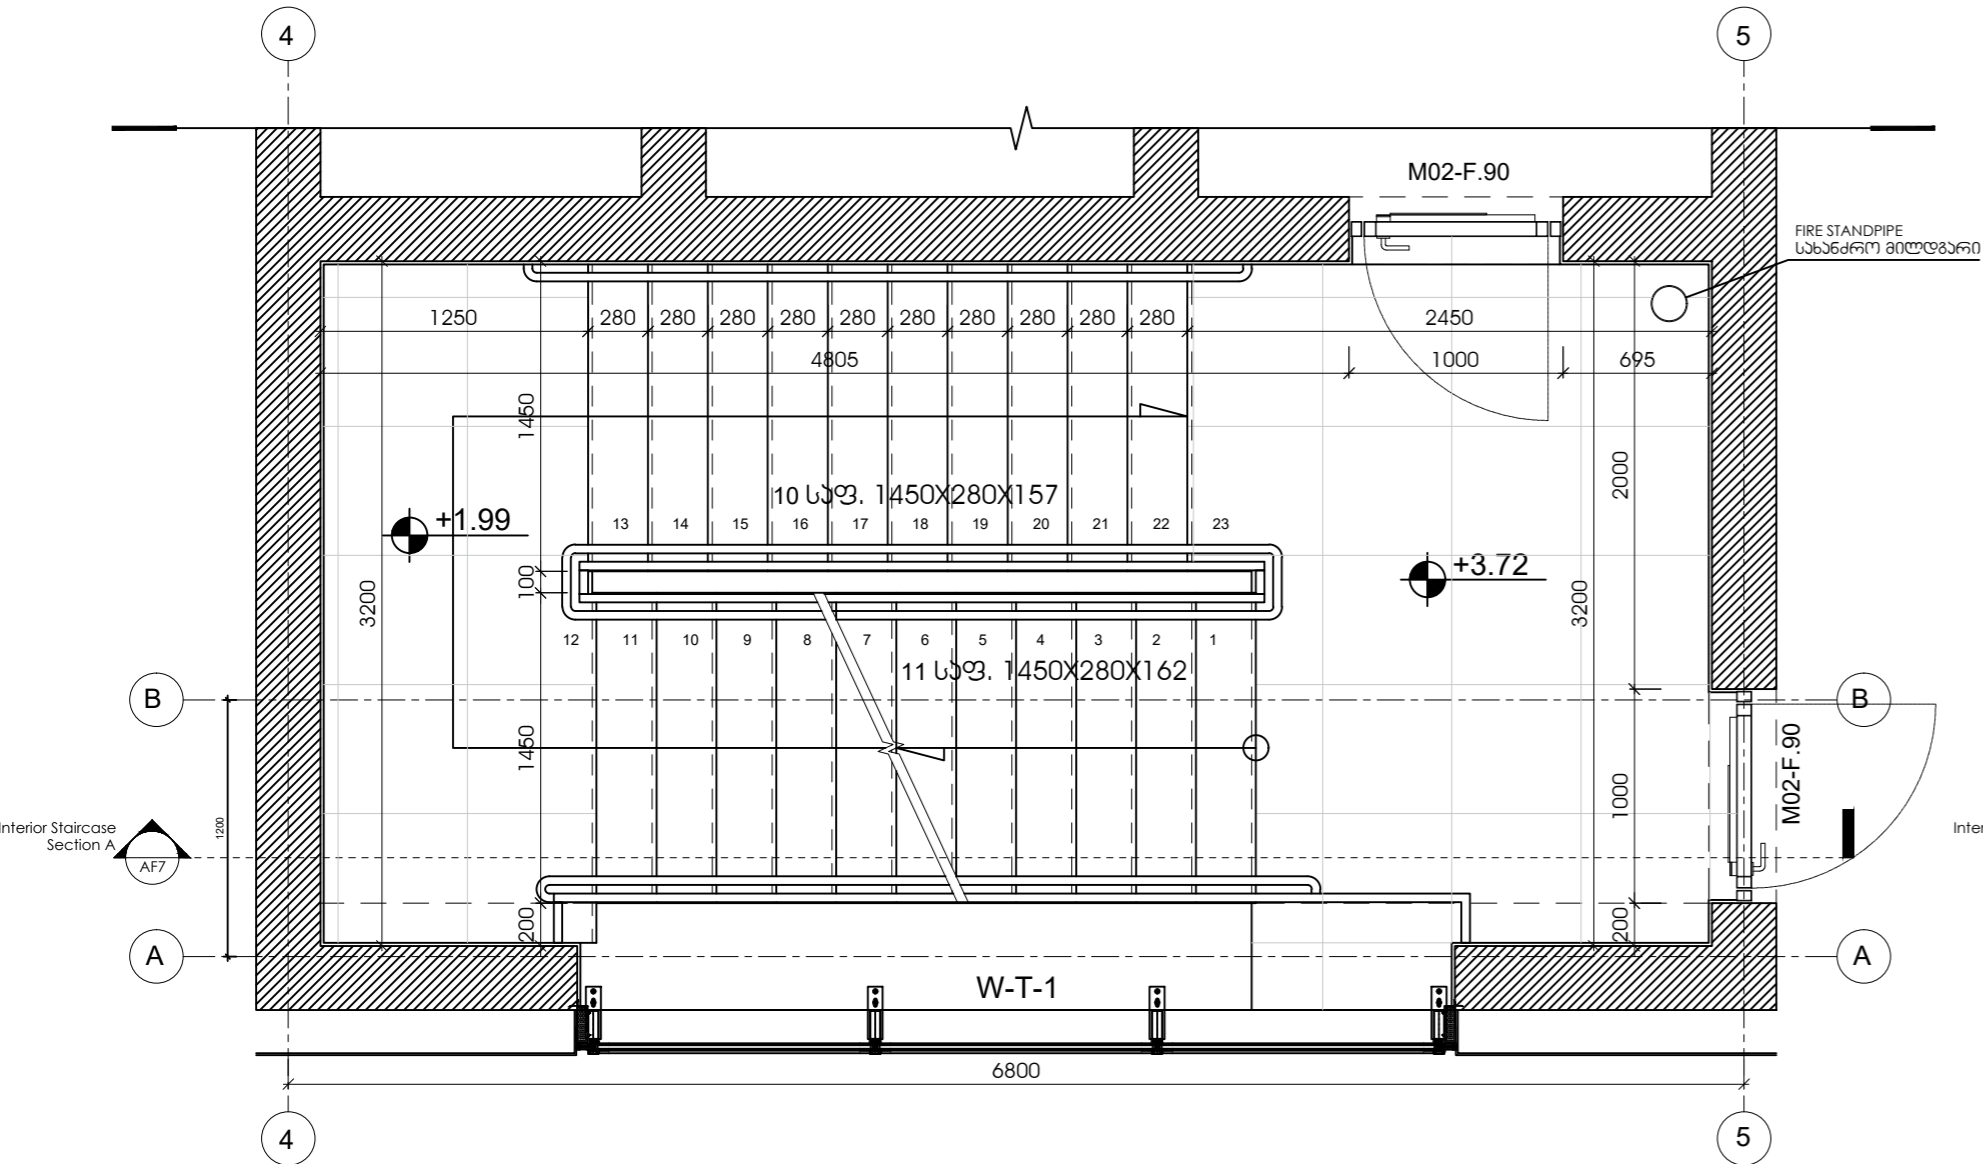

სიბის გეგმა +7.49 ნიშნულზე მ. 1:35  
STAIRCASE PLAN ON +7.49 LEVEL S. 1:35

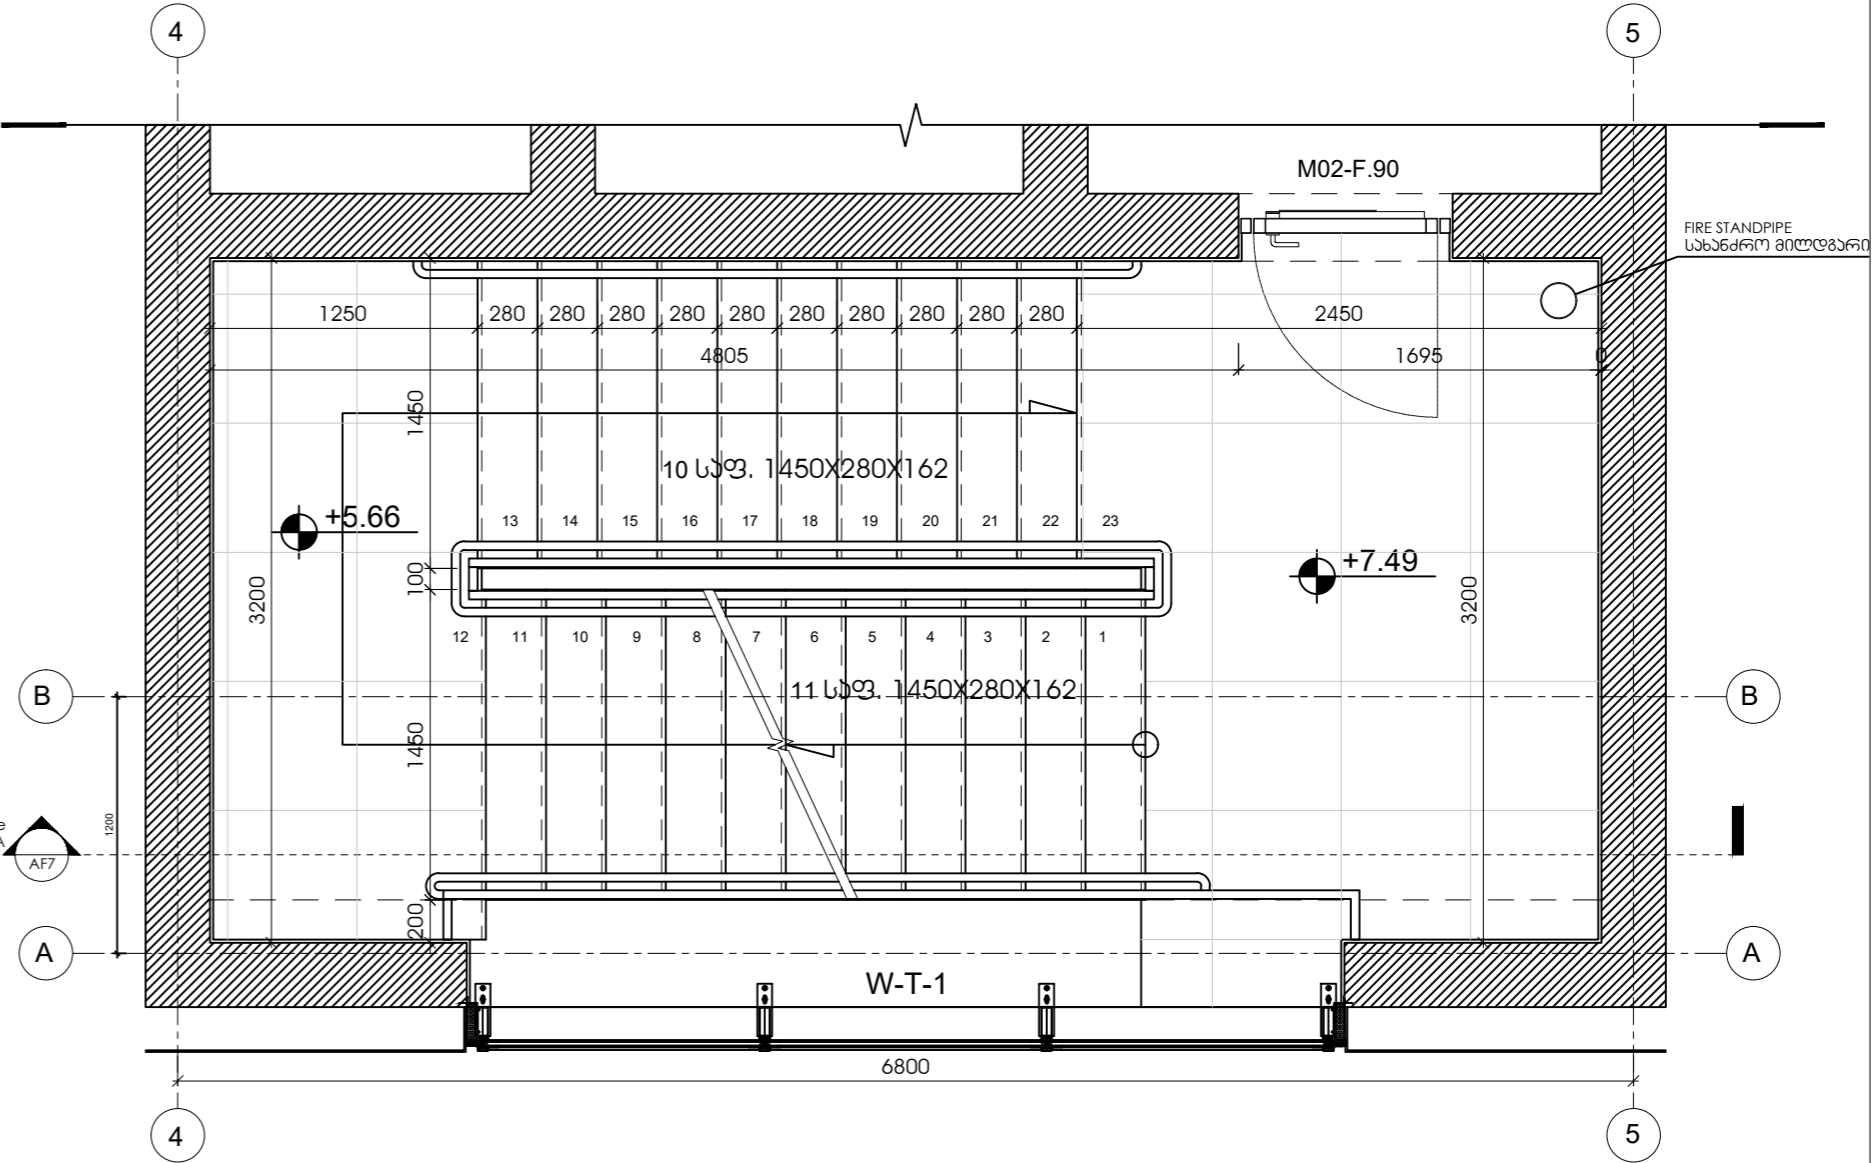

სიბის გეგმა +11.21 და +14.98 ნიშნულებზე მ. 1:35  
STAIRCASE PLAN ON +11.21 AND +14.98 LEVEL S. 1:35

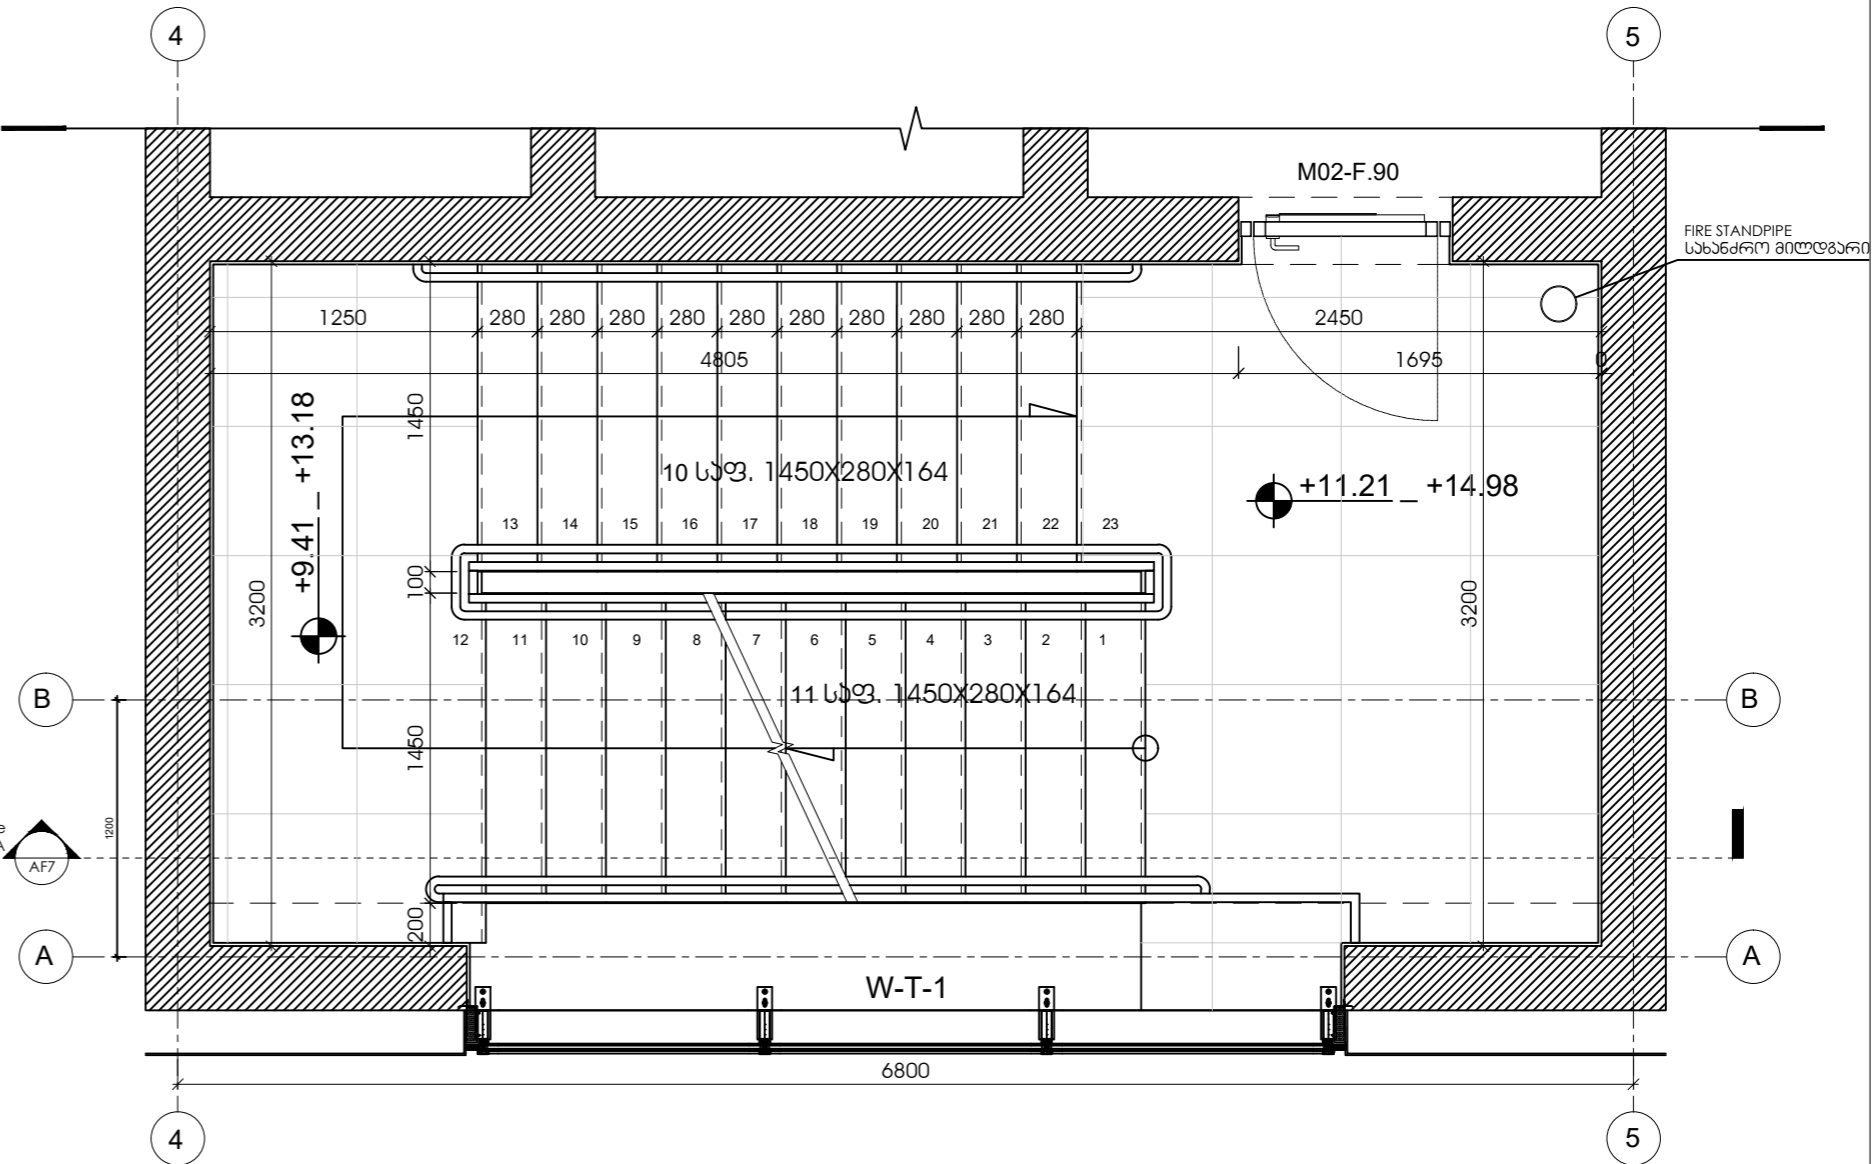

შპს "არტსტუდიო პროექტი"  
Artstudio Project Ltd  
#3 Z.Sakandelidze Str. 0179 Tbilisi, Georgia  
T +995 32 915254  
info@artstudio.ge

სტრუქტურული ნაშრომის შემსრულებელი  
**Structural Consultant**  
Cubicon  
T +995 591 116 444  
info@cubicon.ge  
www.cubicon.ge

მპე კონსულტანტი  
**MEP Consultant**  
Meppers  
T +995 32 2 23 48 48  
info@meppers.com  
meppers.com

სახანძრო უსაფრთხოების უზრუნველყოფის  
**FLS Consultant**  
შპს "ფილიპინო"  
Dc group LTD  
T +995 577 77 65 26  
dcgroup2018.info@gmail.com

ლანდშაფტის დიზაინი  
**Landscape Design**  
Openfabric  
T +31(0)6 193 07 00  
open@openfabric.eu  
www.openfabric.eu

კლიენტი  
**CLIENT**  
თბილისი ჰილსი  
Tbilisi Hills  
T +995 577 402 402  
+995 599 999 904  
sales@tbilisihills.com  
www.tbilisihills.com

შენიშვნები  
NOTES:

პროექტის სახელწოდება  
**PROJECT NAME**  
THREE RESIDENTIAL BUILDINGS  
AND COMMERCIAL BUILDING IN  
TBILISI HILLS

პროექტის მდებარეობა  
**PROJECT LOCATION**  
ს.კ. :81.03.16.187, 81.03.16.188, 81.03.16.190  
GARDABAN, TELETI VILLAGE  
C.D. 81.03.16.187, 81.03.16.188, 81.03.16.190

ფაზა  
**PHASE**  
დეტალური დიზაინი  
<DD> DETAIL DESIGN

სექტორი  
**SECTOR**  
სახანძრო  
RESIDENTIAL

სიბის გეგმის სკეტი  
**KEY PLAN**

No.	Date	Comment	Issued by
R003	25.10.24		T.K

პროექტის №  
**PROJECT NUMBER**  
თარიღი  
**DATE:**  
07/11/2024  
დამამუშავებელი  
**DRAWN BY**  
S.L  
შეამოწმა  
**CHECKED BY**  
სათაური  
**TITLE**  
სიბის გეგმა  
staircase plan

A-430-1

A2 1 : 35