



მანძილი წითელ ხაზამდე 15მ.



მანძილი წითელ ხაზამდე 185მ.

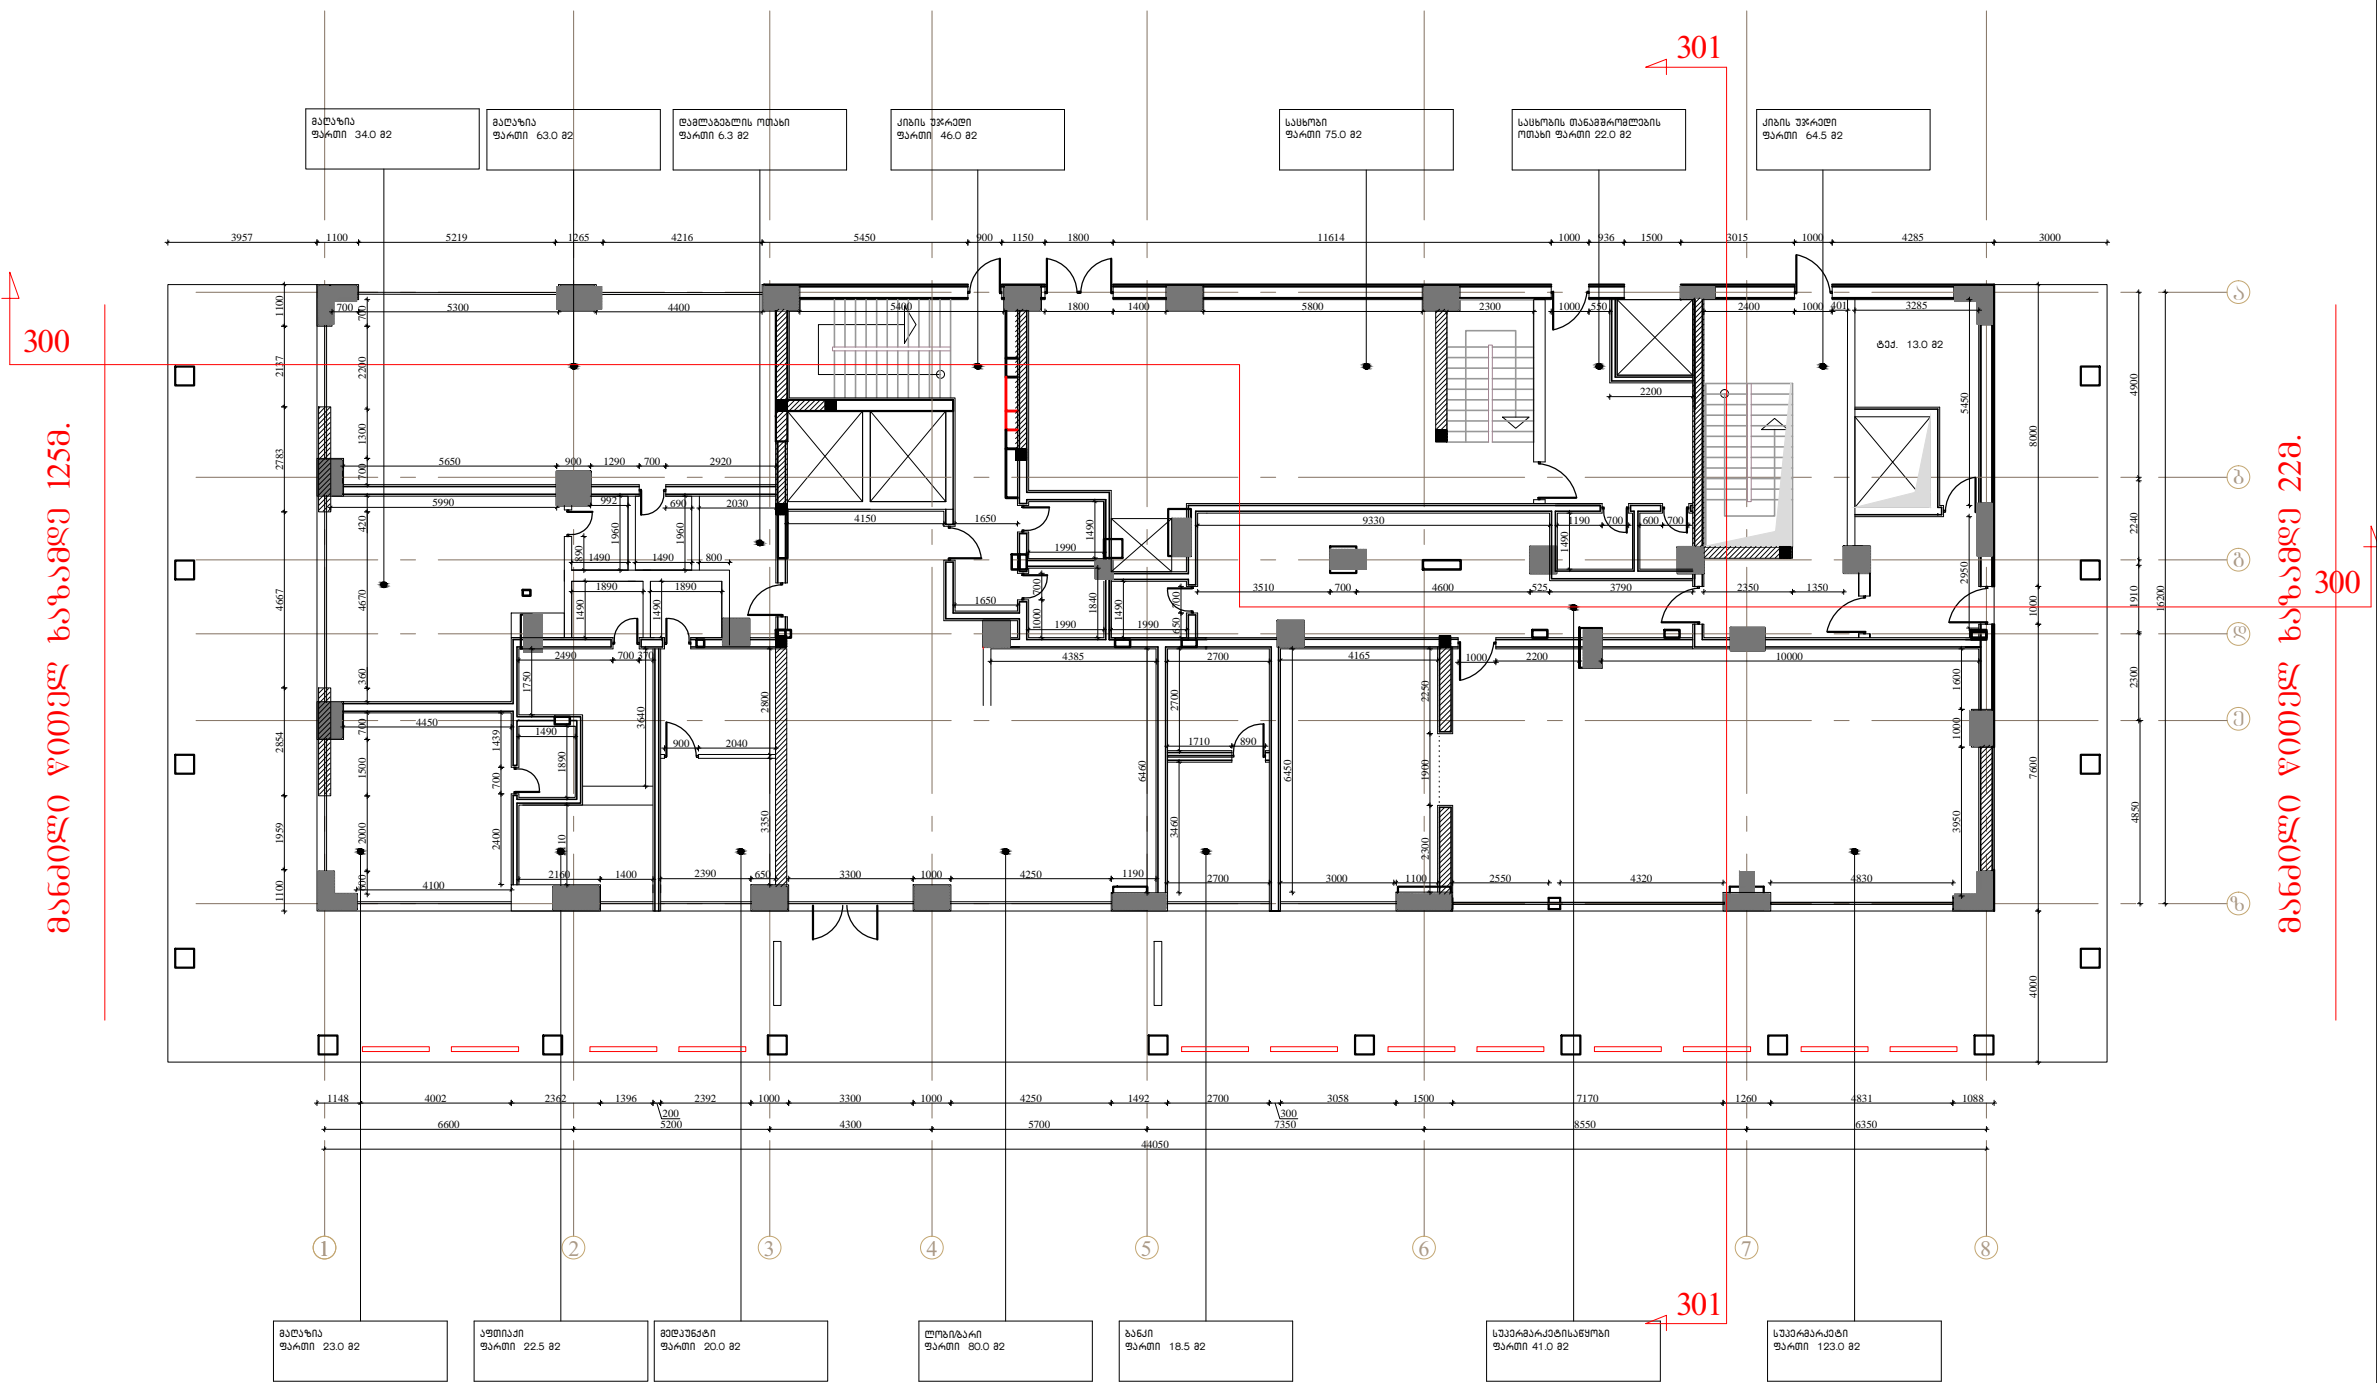

საპროექტო ბუნობი

პროექტის ხელმძღვანელი

პროექტის არხიტექტორი

ბ.ჩაჩუა

თ.იგნაიშვილი

მშენებელი

შ.პ.ს. "ფრიმფენი რაისი"

რევიზია

თარიღი	ნომერი	ალაშტა

პროექტი

მრავალფუნქციური

კომპლექსი ჩაქვში

ნახაზი

სართულის გეგმა

+/- 0.00 ნიშნულზე

მასშტაბი

ფორმატი

თარიღი

1:150

A2

15.05.2016

ფაილის სახელი

არქიტექტურული პროექტი

პროექტის ნომერი

001

ფურცელი

მზად

DWG

ა-101