



კომპიუტერული როზეტების
განლაგების გეგმა

კომპიუტერული როზეტების
განლაგების გეგმა

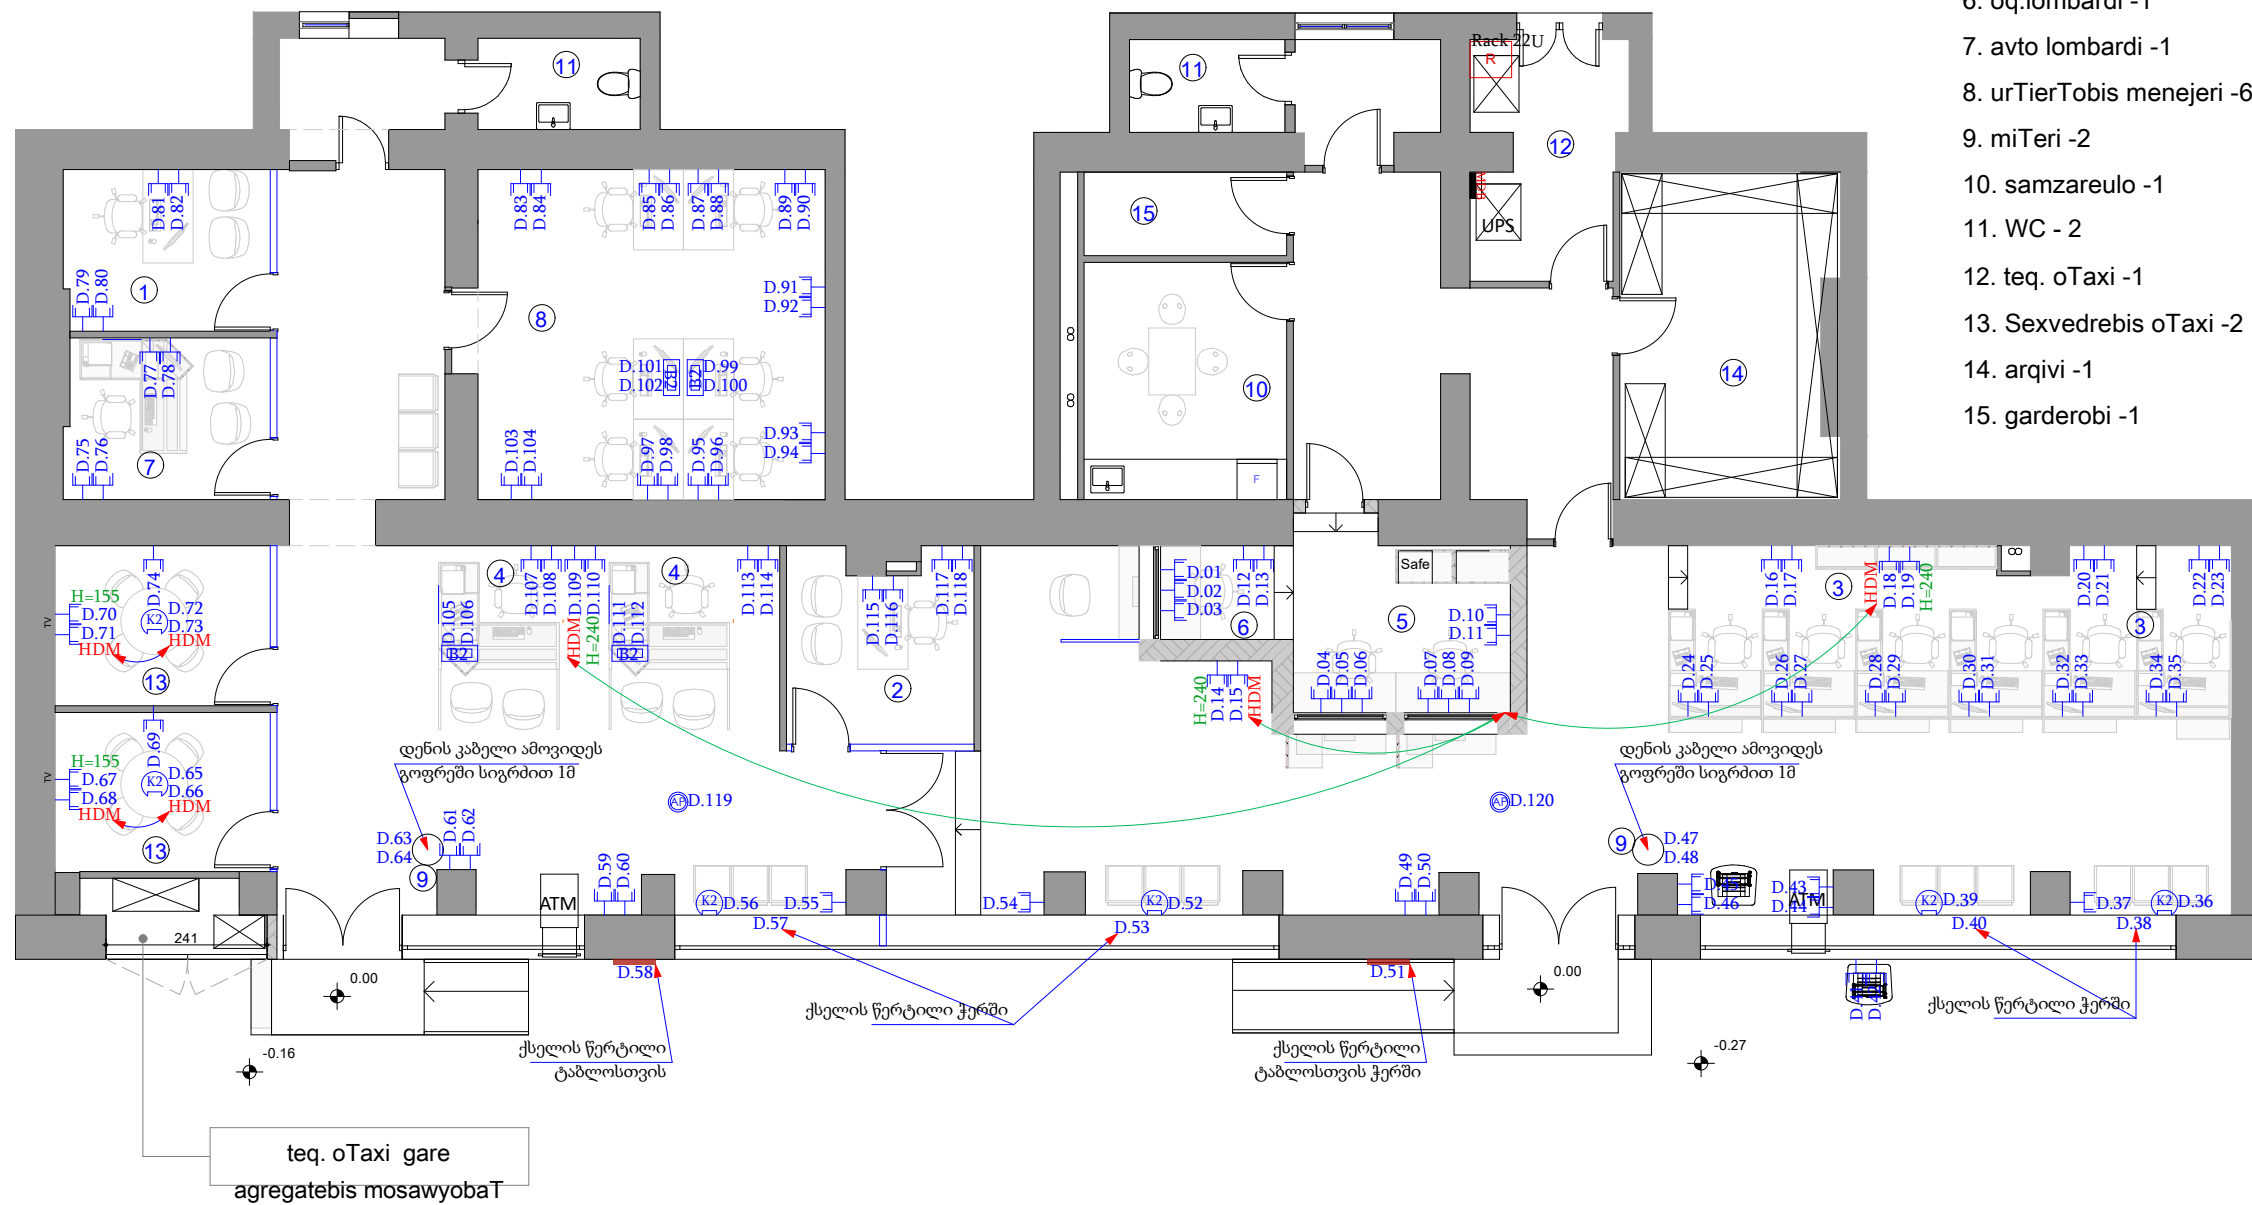

1. marTveli -1
2. saoperacio men. -1
3. molare op.(fiz) -6
4. molare op.(iur) -2
5. molare-2
6. oq.lombardi -1
7. avto lombardi -1
8. urTierTobis menejeri -6
9. miTeri -2
10. samzareulo -1
11. WC - 2
12. teq. oTaxi -1
13. Sexvedrebis oTaxi -2
14. arqvi -1
15. garderobi -1

✚ ინტერნეტის როზეტი

 **კაიფაი**

**იატაკში სამონტაჟო
როზეტების კოლოფი**











































































































































B2  **იატაკის როზეტების კოლოფი**

rec Rack 22U

UPS უწყვეტი კვების წყარო

DB მთავარი გამანაწილებელი
ელექტრო ფარი

pirobiTi aRniSvnebi

SeniSvnebi

1. naxazze zomebi mocemulia
santimetrebSi;

misamarTi:

pr.avtori

g. anjafariZe

daamuSava

g. anjafariZe

LIBERTY

arqiteqturuli nawili

naxazi:	
---------	--

stadia

Stadia
muSa proeqti


maStabi

1:75

furc

საბურთალო 107

საკომუტაციო კარადის სქემა

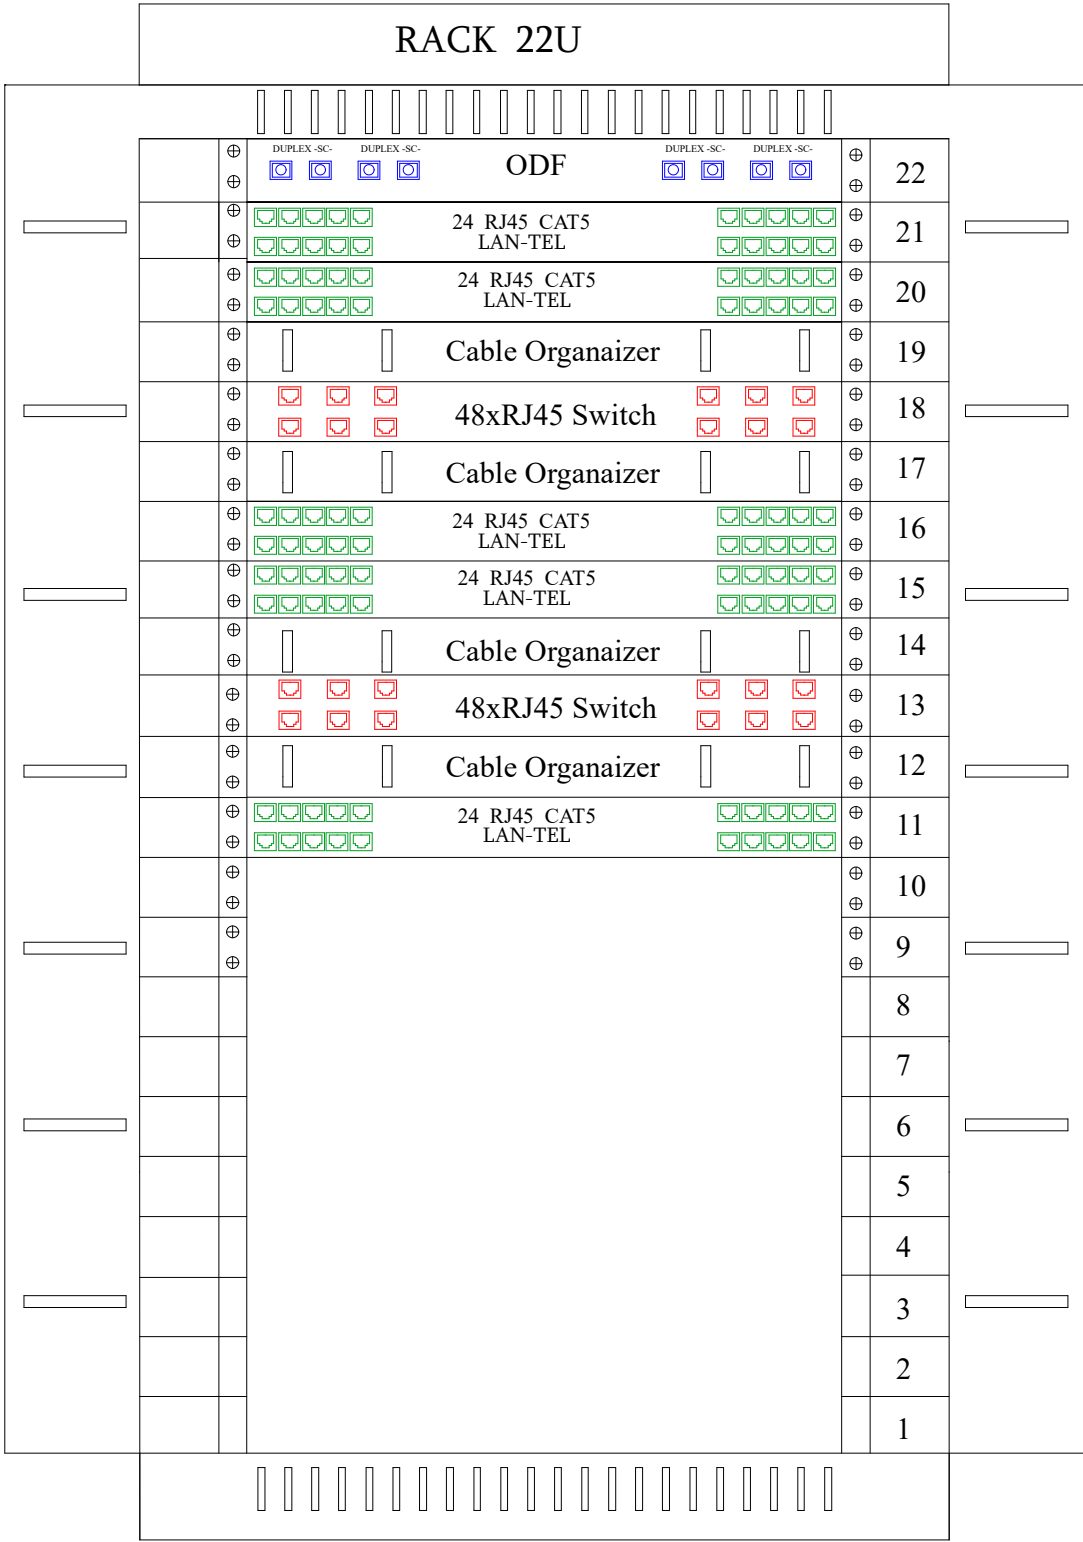

format:	თბილისი 2025	
AA 3		
კომპიუტერული ქსელის როზეტი		
Rack 22U		
pirobiTi aRniSvnebi		
SeniSvnebi		
1. naxazze zomebi mocemulia santimetrebSi;		
შენიშვნა:		
pr.avtor	g. anjafanZe	
daamuSava	g. anjafanZe	
LIBERTY		
arqitecturuli nawili		
stadia	maStabi	furc
muSa projei	1:100	