


შტეფსელების განლაგების გეგმა



ჟ შტეფსელი დამიწების
კონტაქტით

K1  იატაკში სამონტაჟო
როზეტების კოლოფი

K2  იატაკში სამონტაჟო
როზეტების კოლოფი

B2  **B2** იატაკის როზეტების
კოლოფი

rec Rack 22U

UPS უწყვეტი კვების წყარო

DB მთავარი გამანაწილებელი
ელექტრო ფარი

pirobiTi aRniSvnebi

SeniSvnebi

1. naxazze zomebi mocemulia
santimetrebSi;

misamarTi:

pr.avtori	q. anjafariZe
-----------	---------------

daamuSava	g. anjafariZe
-----------	---------------

LIBERTY


arqiteqturuli nawili

naxazi

stadia	maStabi	furc
muSa proeqti	1:75	

საბურთალო 107

განათების განლაგების გეგმა

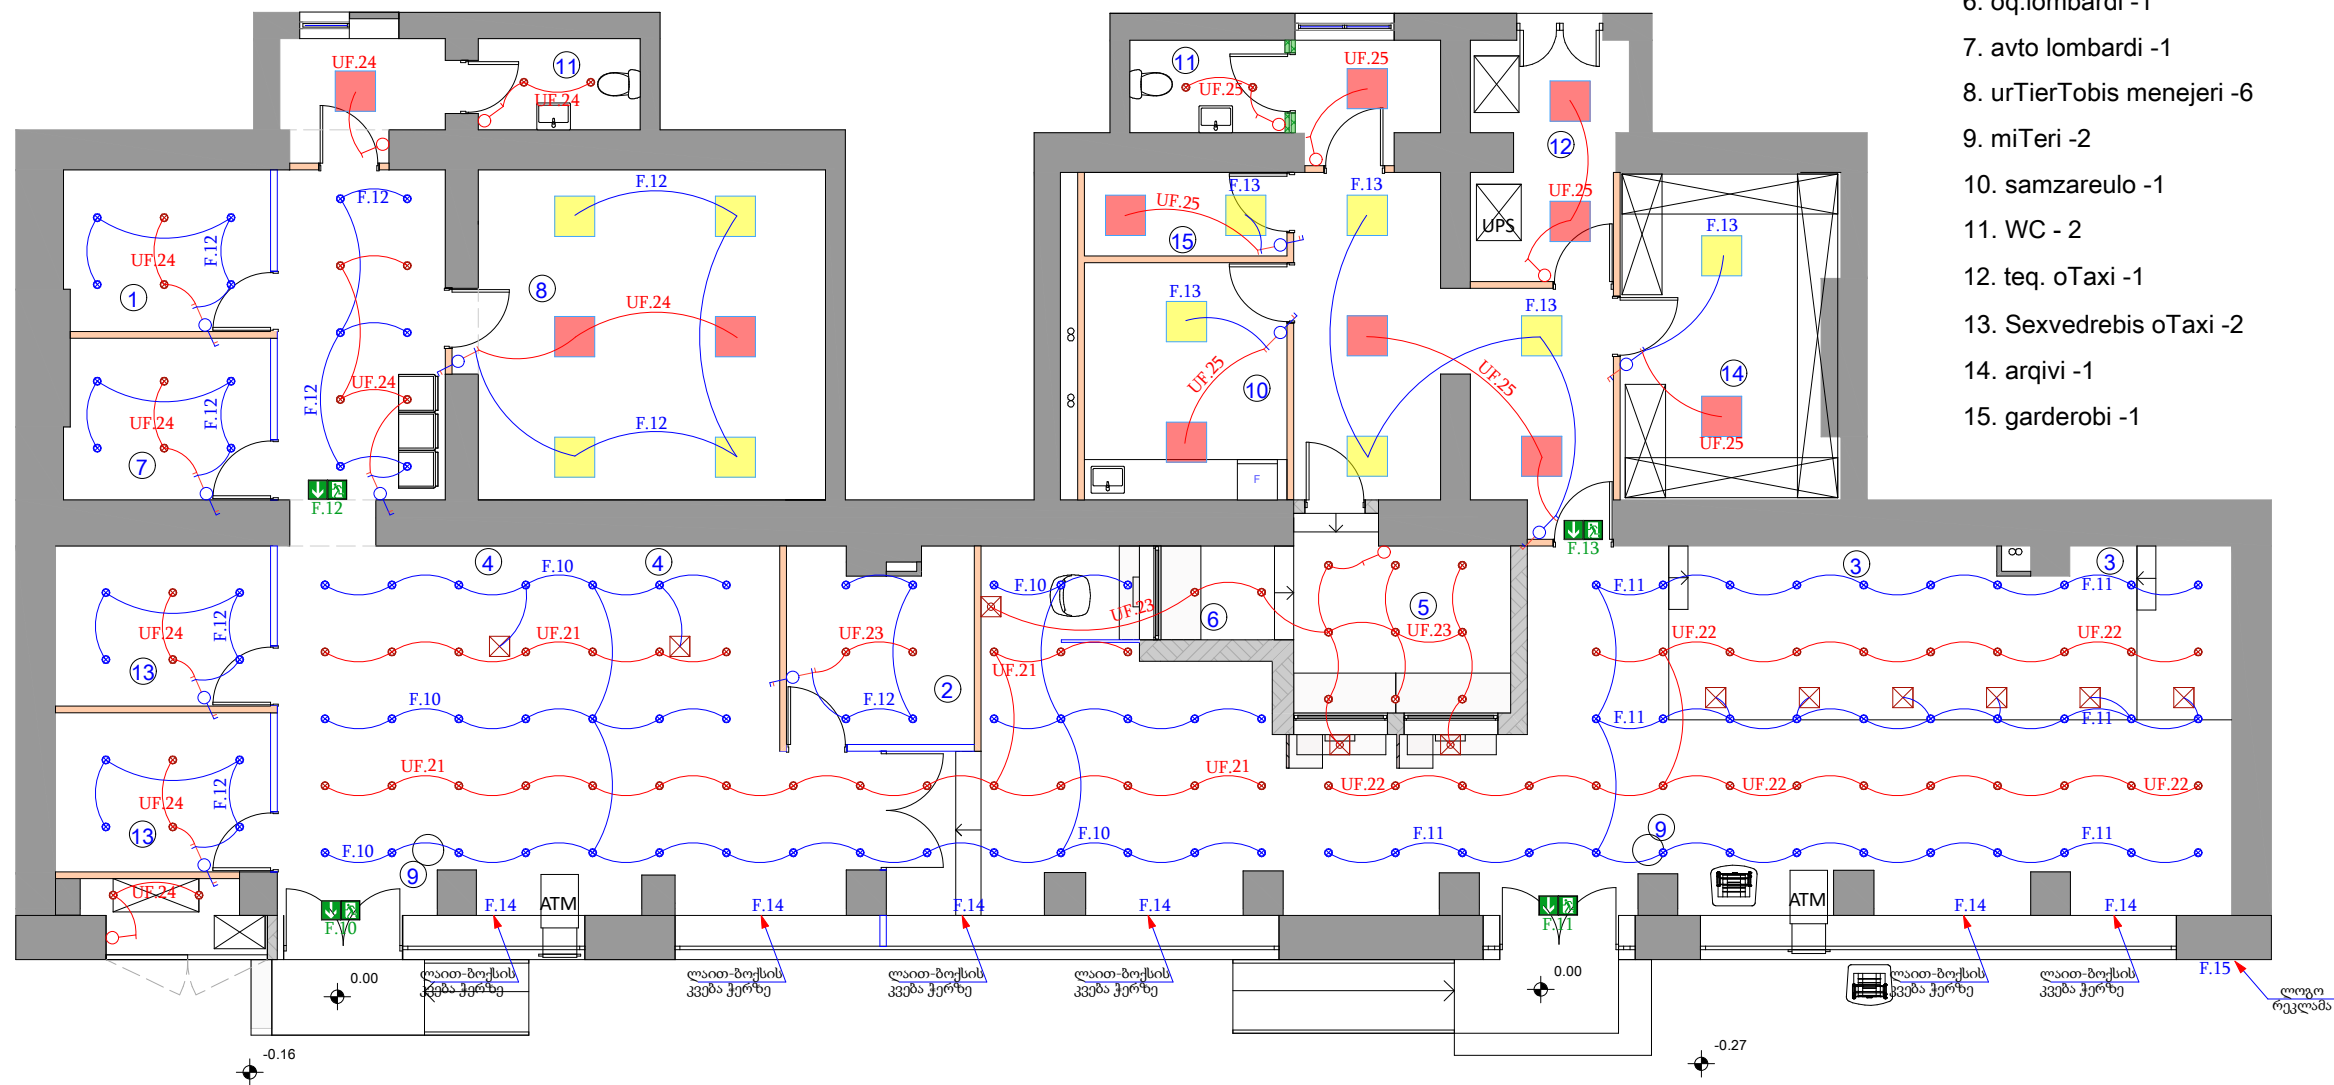

1. marTveli -1
2. saoperacio men. -1
3. molare op.(fiz) -6
4. molare op.(iur) -2
5. molare-2
6. oq.lombardi -1
7. avto lombardi -1
8. urTierTobis menejeri -6
9. miTeri -2
10. samzareulo -1
11. WC -2
12. teq. oTaxi -1
13. Sexvedrebis oTaxi -2
14. arqivi -1
15. garderoBi -1

- ჩამრთველი 1 კლავიშა
- ჩამრთველი 2 კლავიშა
- გადამრთველი 1 კლავიშა
- გადამრთველი 2 კლავიშა
- გასასვლელის მაჩვენებელი
- Rack 22U
- უწყვეტი კვების წყარო
- მთავარი გამანაწილებელი ელექტრო ფარი

pirobiTi aRniSvnebi

SeniSvnebi

1. naxazze zomebi mocemulia
santimetrebSi;

nisamarTi:

pr.avtori	g. anjafariZe	
daamuSava	g. anjafariZe	

LIBERTY


arqiteqturuli nawili

naxazi:

stadia	maStabi	furc
muSa proeqti	1:75	

ვენტილაციის გეგმა

ვენტილაციის გეგმა

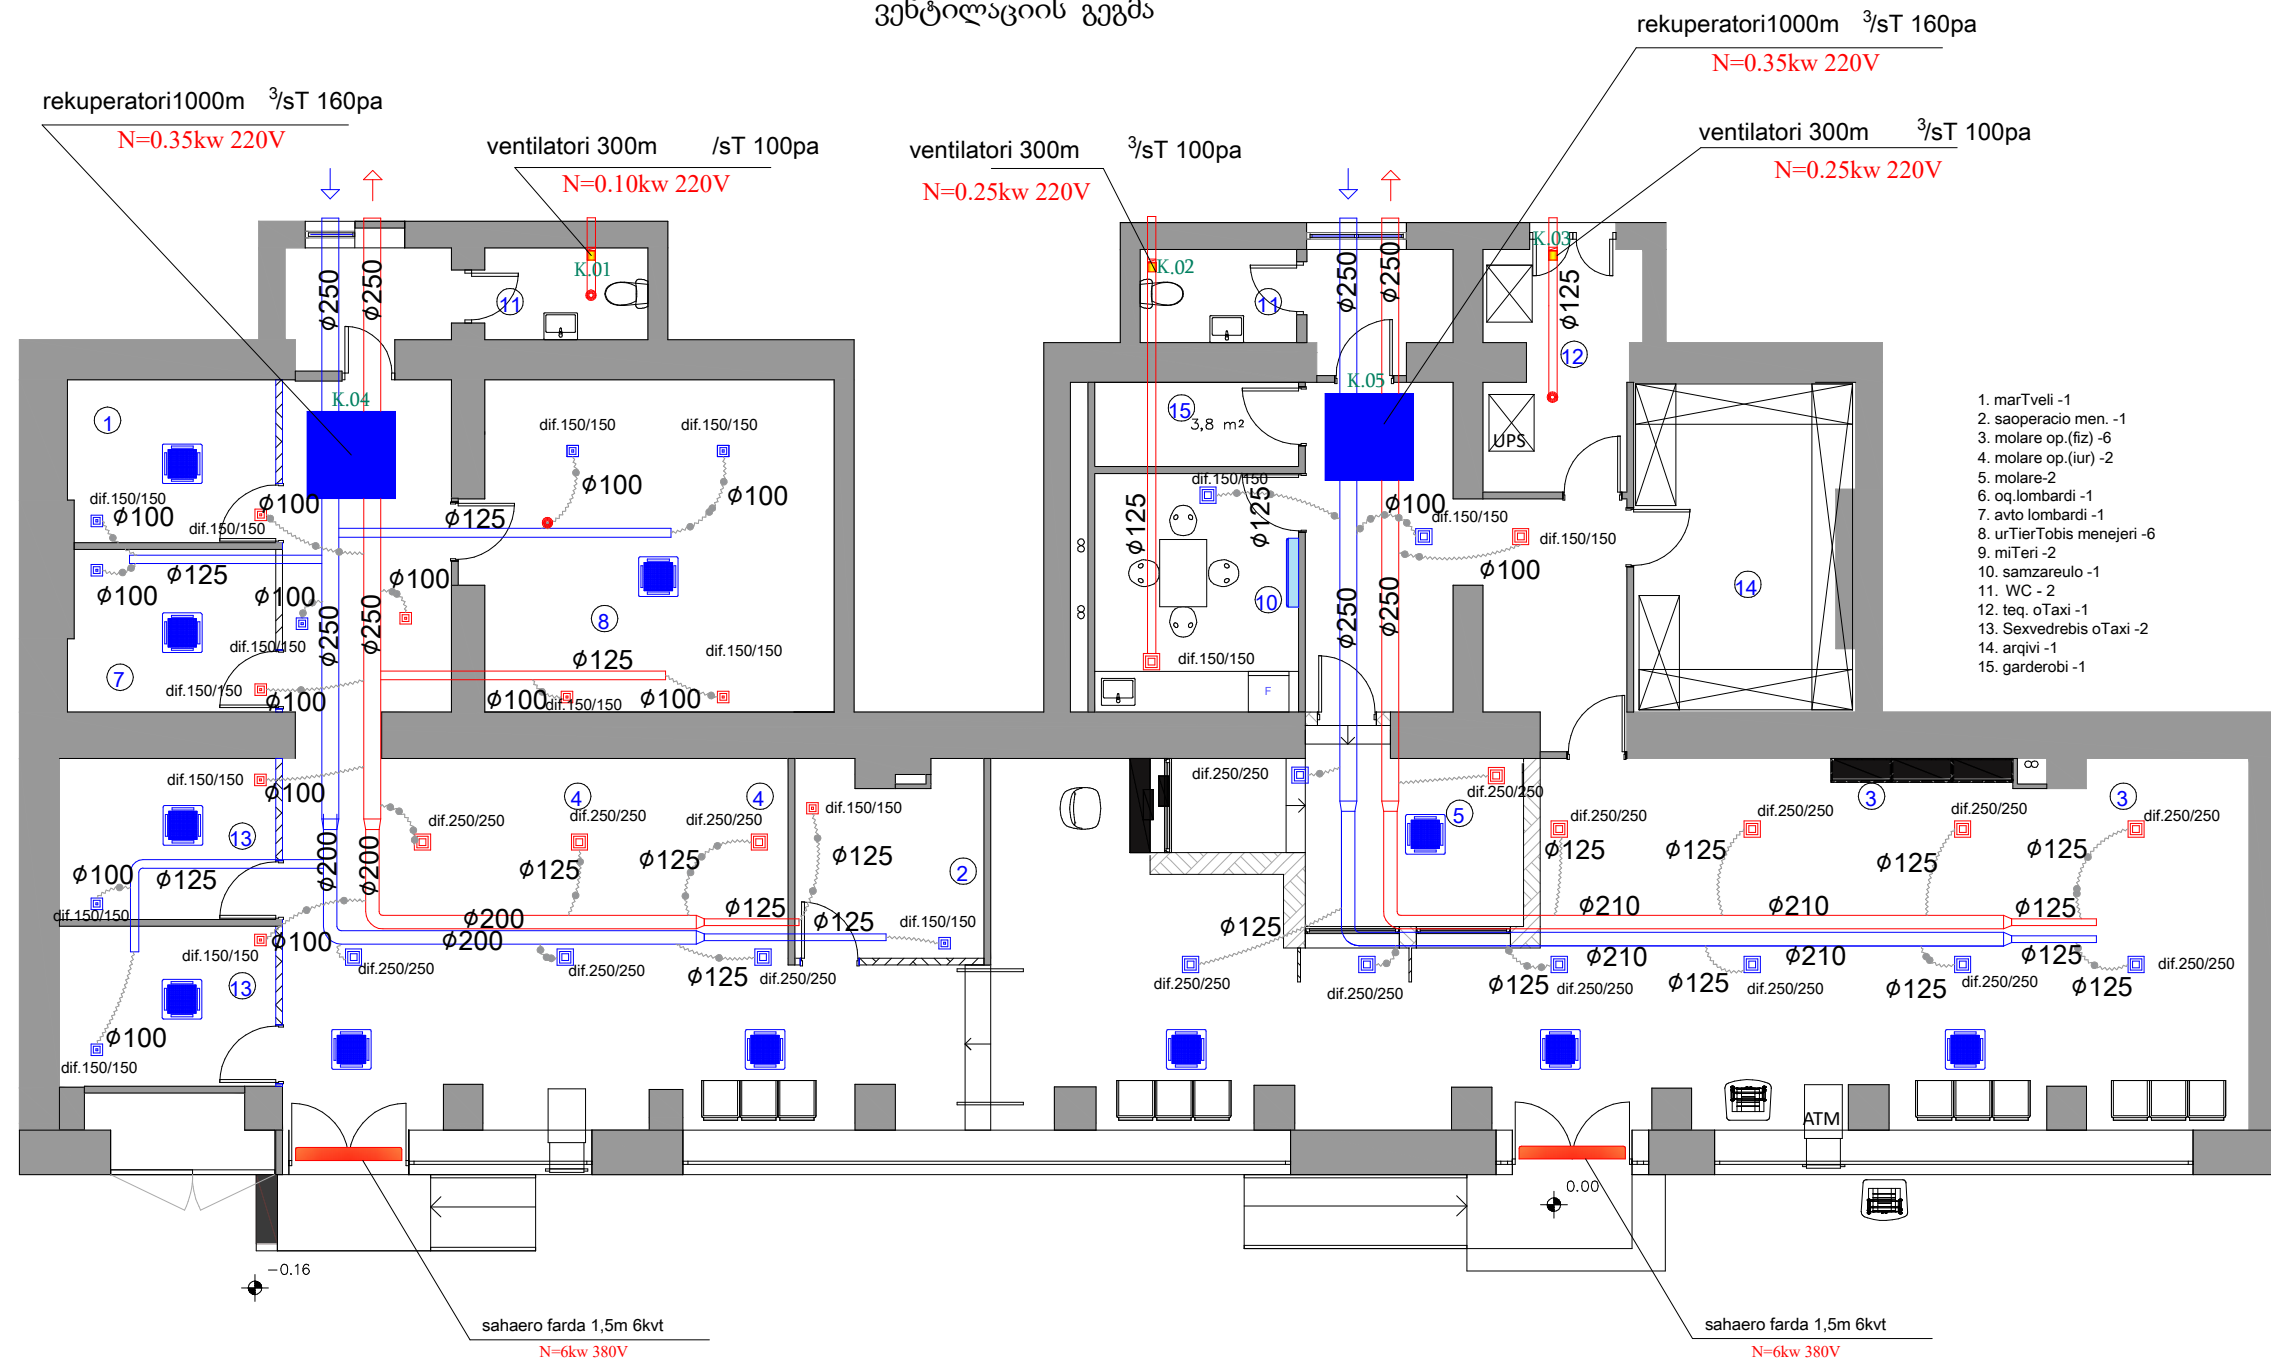

formati	თბილისი 2025
AA 3	

rec Rack 22U

UPS უწყვეტი კვების წყარო

DB მთავარი გამანაწილებელი
ელექტრო ფარი

pirobiTi aRniSvnebi

SeniSvnebi

1. naxazze zomebi mocemulia
santimetrebSi;

misamarTi:

pr.avtori	g. anjafariZe
-----------	---------------


daamuSava	g. anjafariZe
-----------	---------------

LIBERTY


arqiteqturuli nawili

naxazi:	
---------	--

stadia	maStabi	furc
muSa proeqti	1:75	

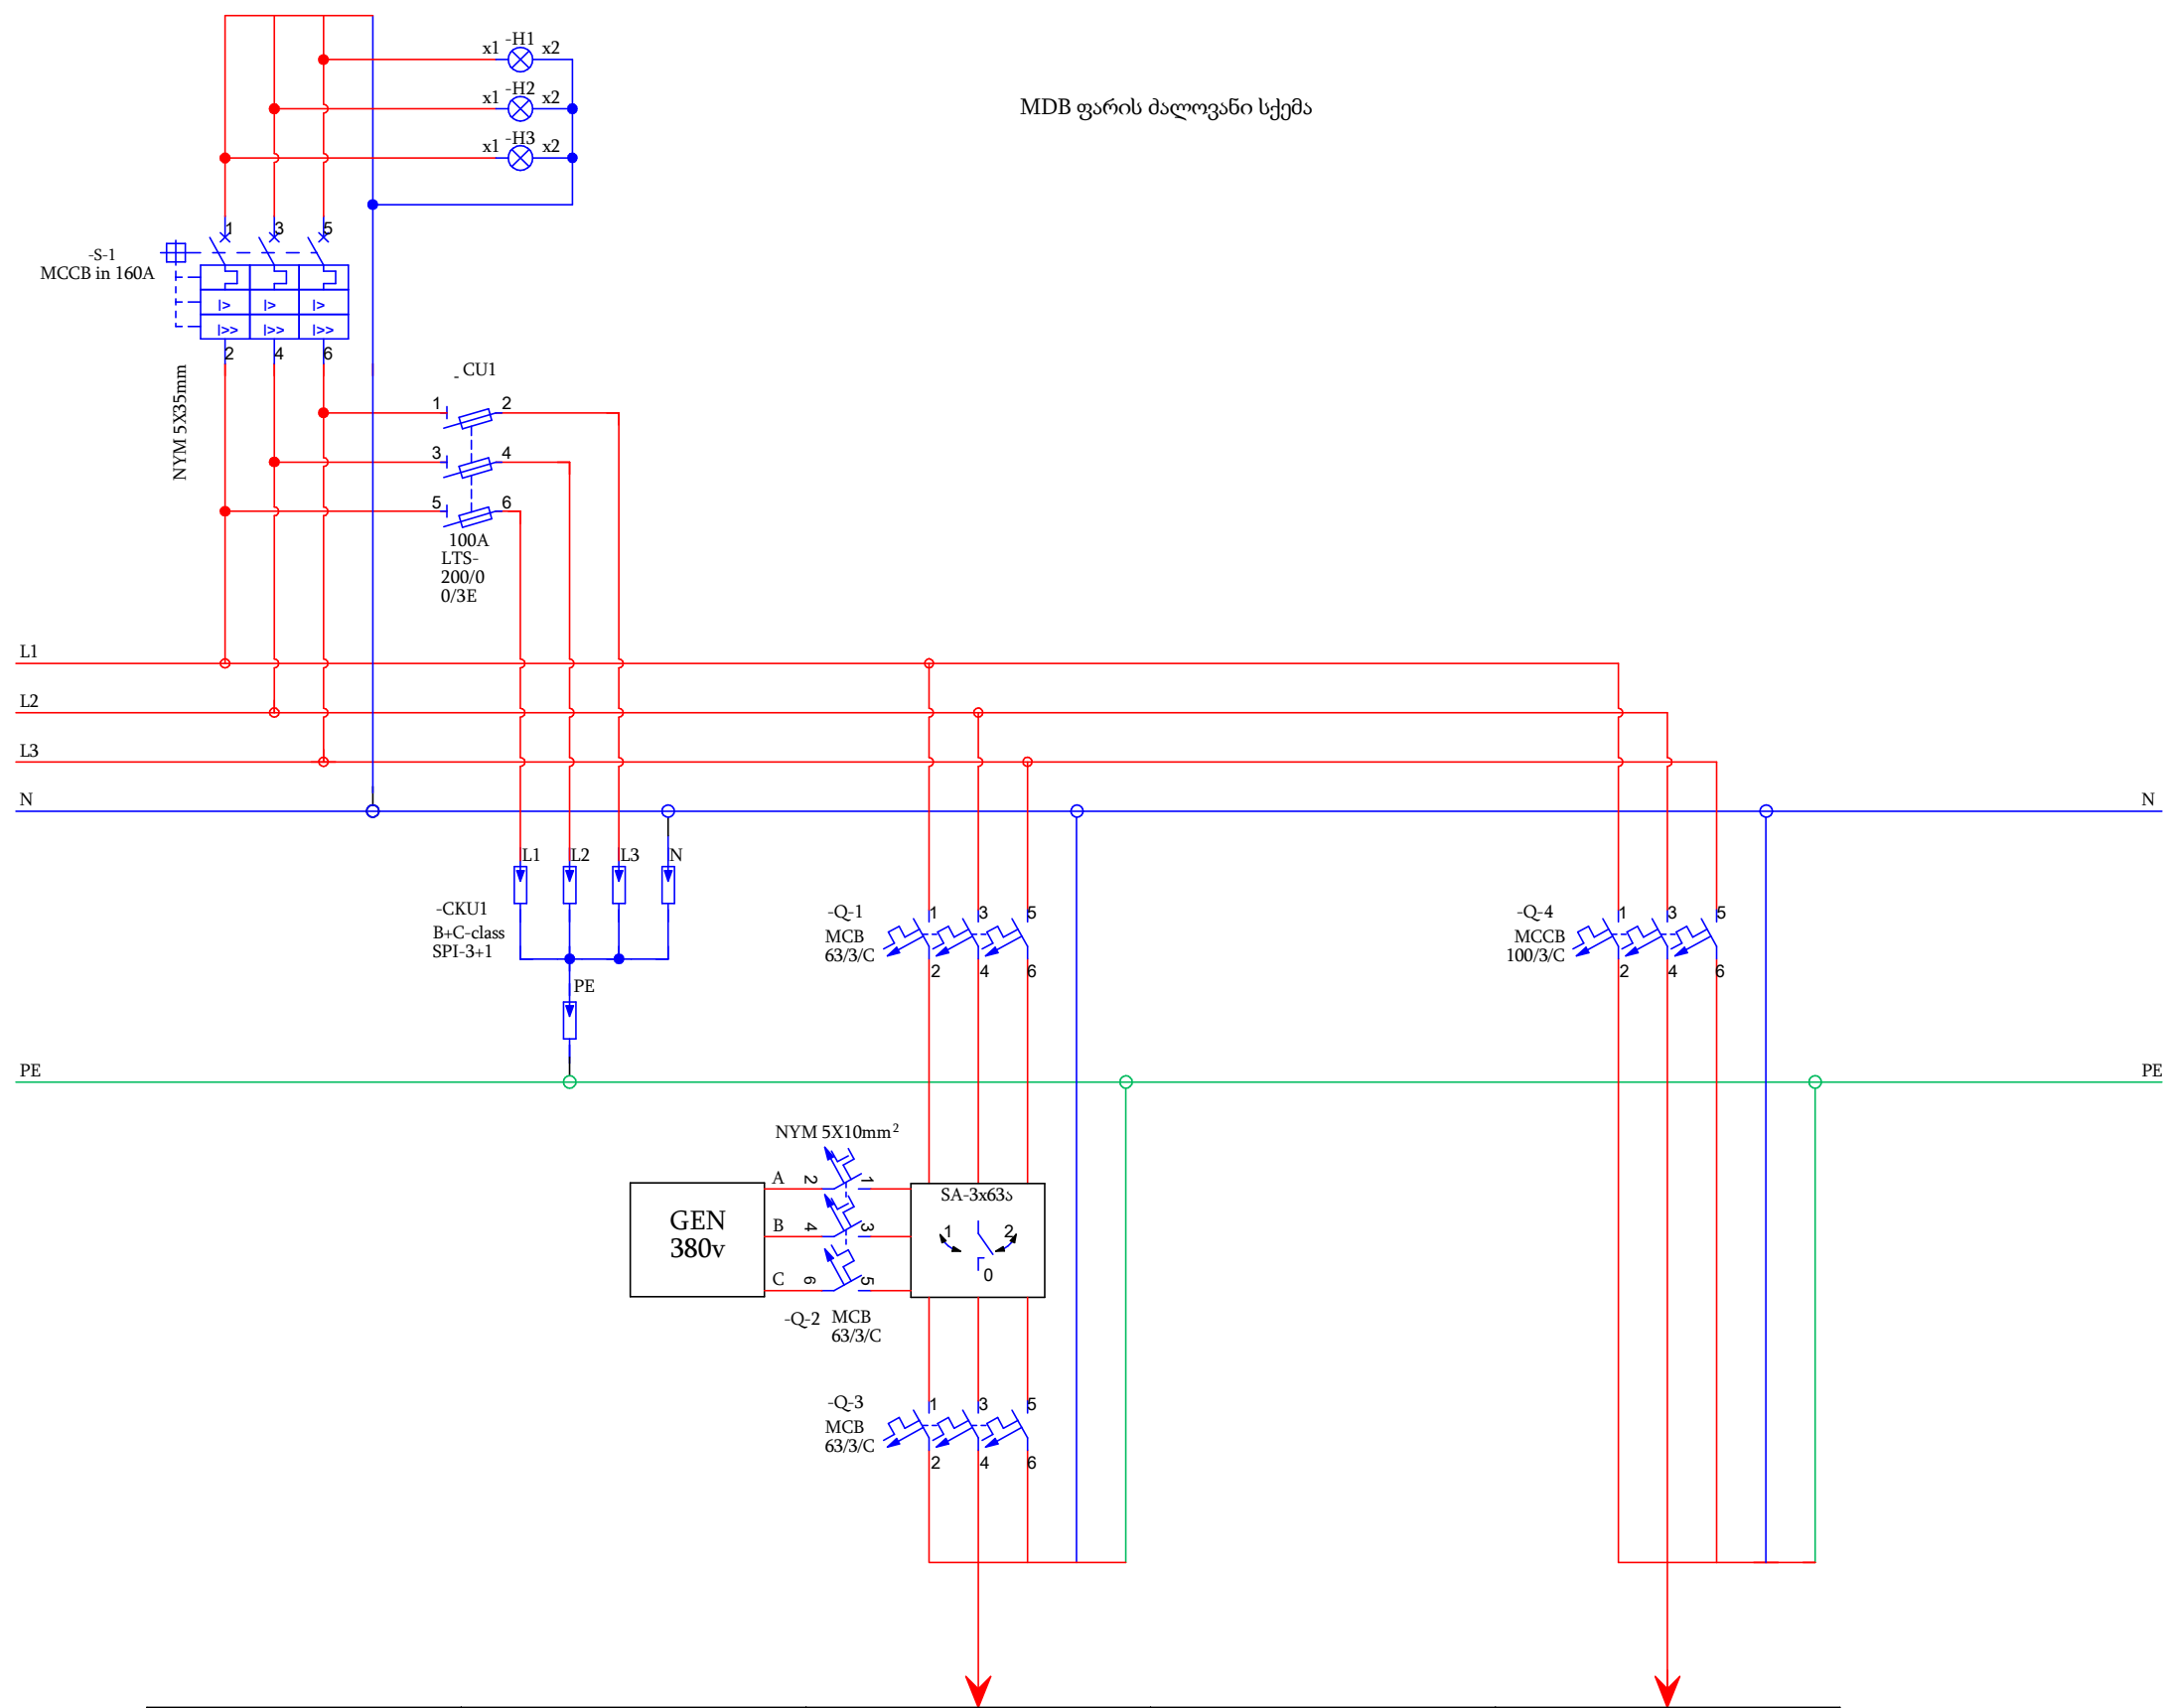


UPS-ის ქსელი,
შტეტვსელუბი და განათება
ფარი MDB

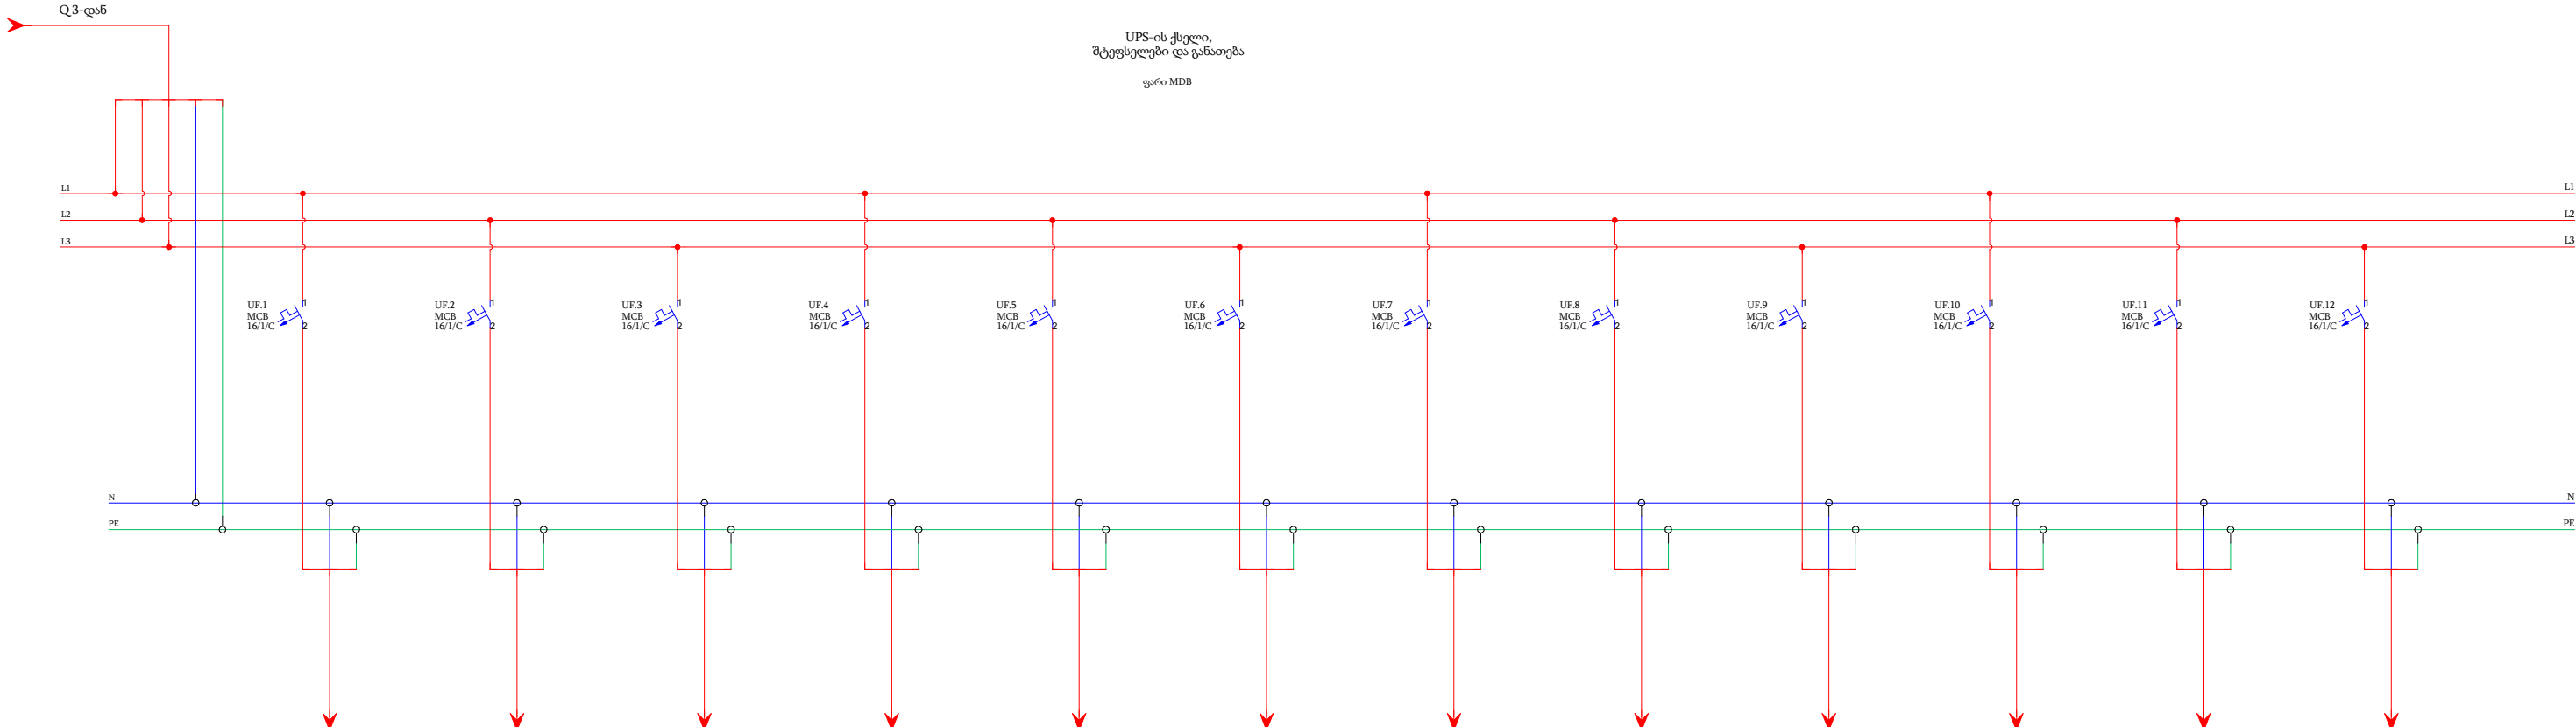

მარკირება	UF.1	UF.2	UF.3	UF.4	UF.5	UF.6	UF.7	UF.8	UF.9	UF.10	UF.11	UF.12
ტიპი	NYM 3X2,5mm²	NYM 3X2,5mm²	NYM 3X2,5mm²	NYM 3X2,5mm²	NYM 3X2,5mm²	NYM 3X2,5mm²	NYM 3X2,5mm²	NYM 3X2,5mm²	NYM 3X2,5mm²	NYM 3X2,5mm²	NYM 3X2,5mm²	NYM 3X2,5mm²
სიმბლაგრე კეტ	1,00	1,00	0,80	1,00	1,00	1,00	0,80	0,80	0,80	1,00	0,80	0,80
დენი ა	4,34	4,34	2,61	4,34	4,34	4,34	2,61	3,48	3,48	4,34	3,48	3,48
ელ. მომხმარებლის დასახელება	სალარის სამუშაო მაგიდების შტეტვსელუბი	სალარის სამუშაო მაგიდების შტეტვსელუბი	დარბაზში მონიტორის და კედლის შტეტვსელუბი	საოპერაციოს მაგიდების შტეტვსელუბი	საოპერაციოს მაგიდების შტეტვსელუბი	საოპერაციოს მაგიდების შტეტვსელუბი	საოპერაციოს კედლის შტეტვსელუბი	გარეთ ფეი ასარატის და ვიტრაციოს შტეტვსელუბი	მარეჯენა ბანკომატის შტეტვსელუბი	მარეჯენა მითიორის, ტაბლოს და ფეი ასარატის შტეტვსელუბი	მარცხენა ბანკომატის შტეტვსელუბი	მარეჯენა მითიორის და ტაბლოს შტეტვსელუბი


UPS-ის ქსელი,
შტეფსელები და განათება

ფარი MDB

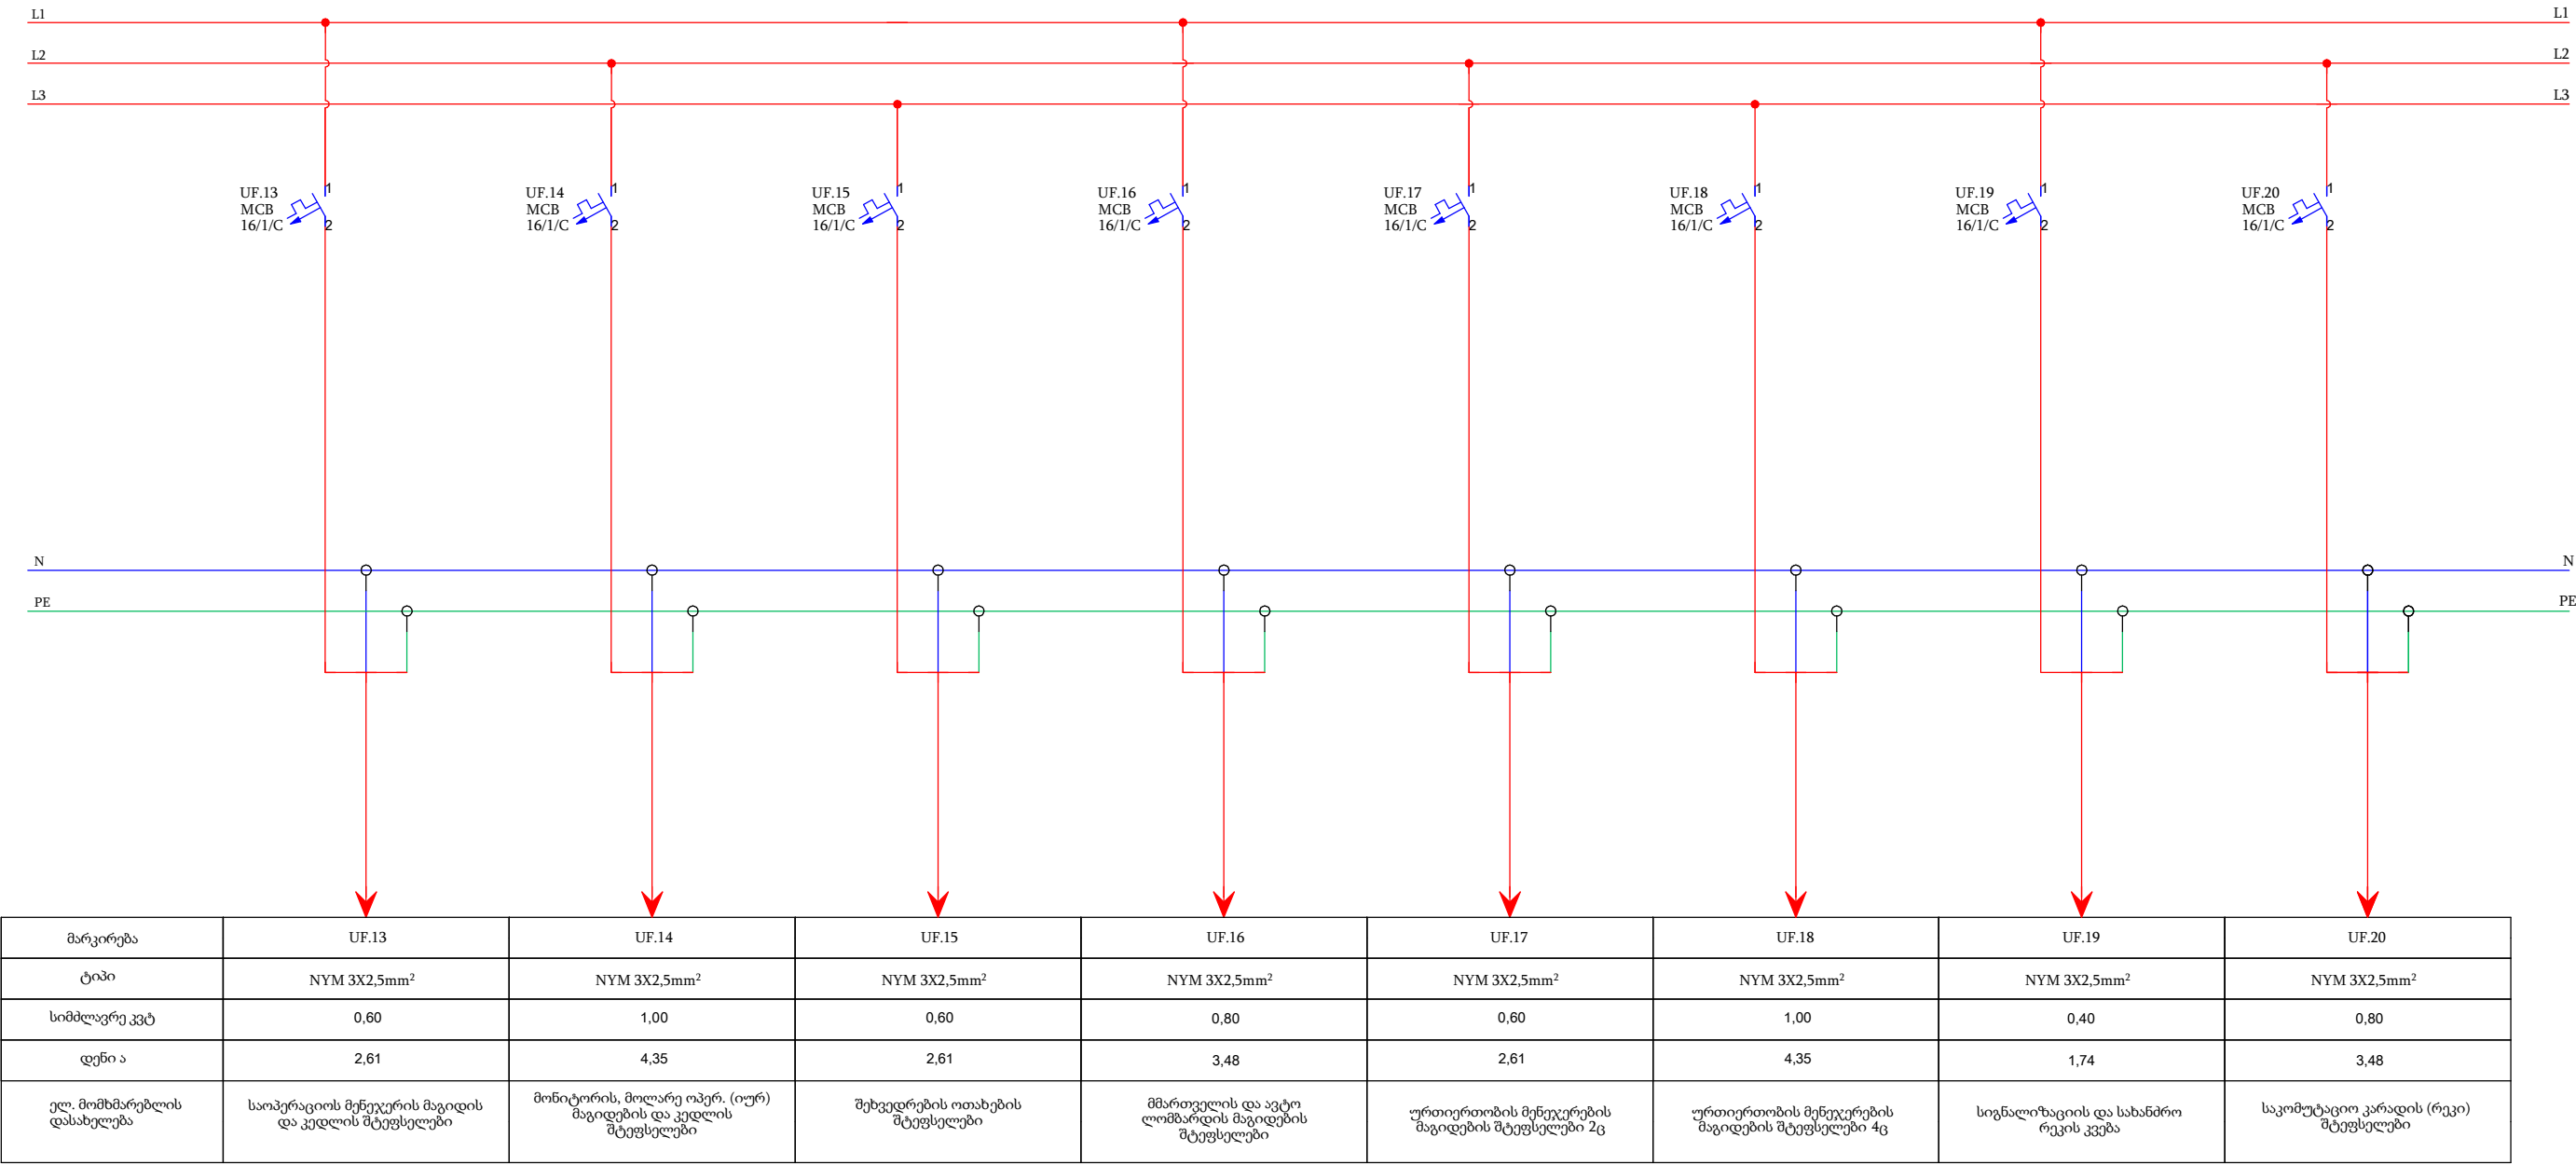


UPS-ის ქსელი,
შტეფსელები და განათება

ფარი MDB

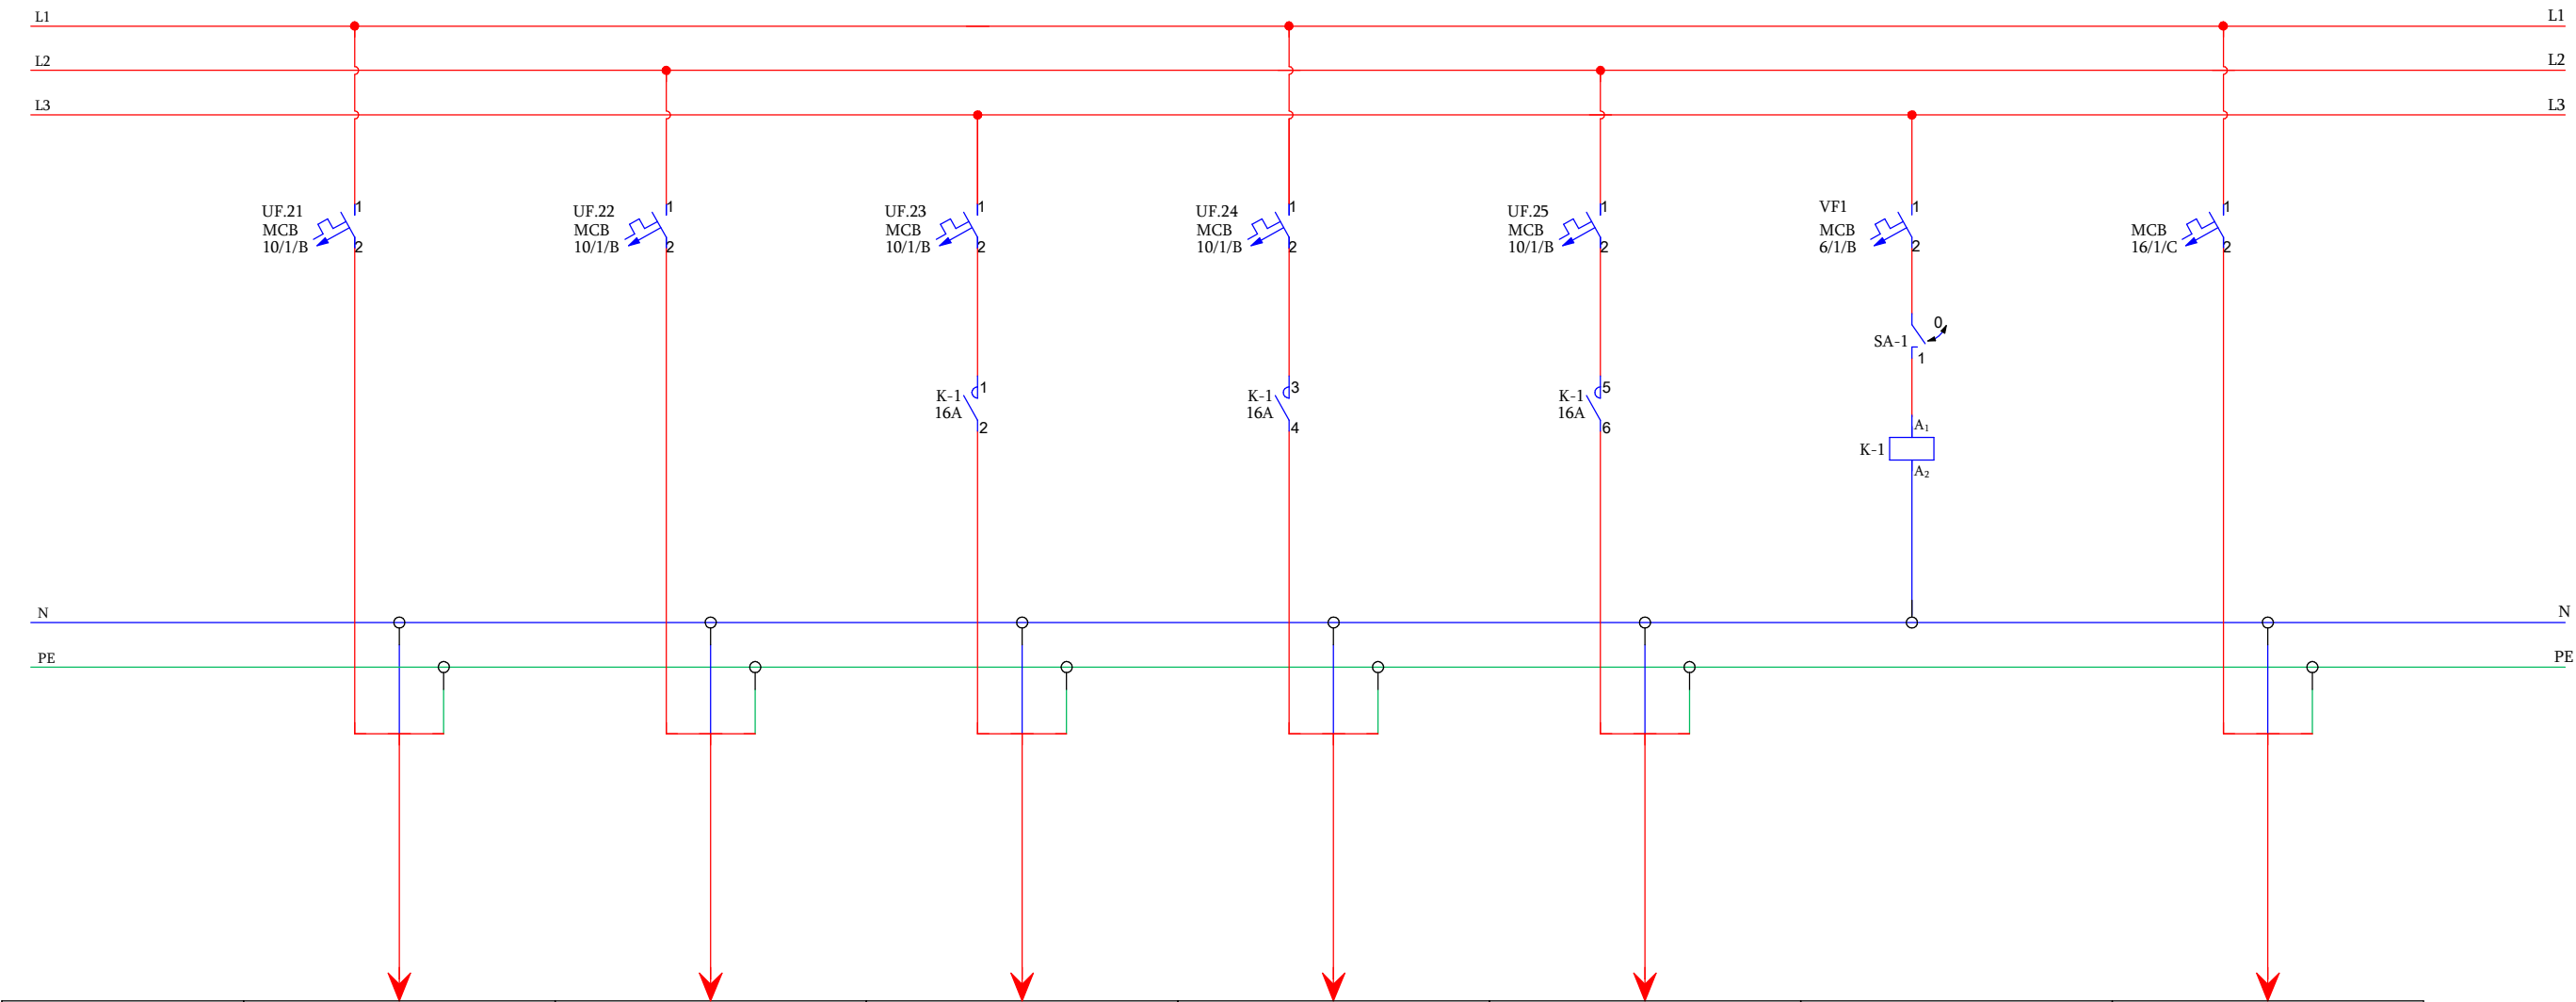


მარკირება	UF.21	UF.22	UF.23	UF.24	UF.25		
ტიპი	NYM 3X1,5mm ²	NYM 3X1,5mm ²	NYM 3X1,5mm ²	NYM 3X1,5mm ²	NYM 3X1,5mm ²		
სიმძლავრე კვტ	0,300	0,288	0,168	0,288	0,320		
დენი ა	1,304	1,252	0,730	1,252	0,139		
ელ. მომხმარებლის დასახელება	24 სთ-ნი განათება მარცხენა დარბაზში	24 სთ-ნი განათება მარჯვენა დარბაზში	საღაროს განათება	შეხვედრების ოთახები, მმართველი, ავტოლომმარდი, ტულეტი, კორიდორის და საკრედიტოს განათება	სამზარეულო, გარდერობი, ტულეტი, ტექ. ოთახი, კარიდორი და არქივის განათება		რეზერვი

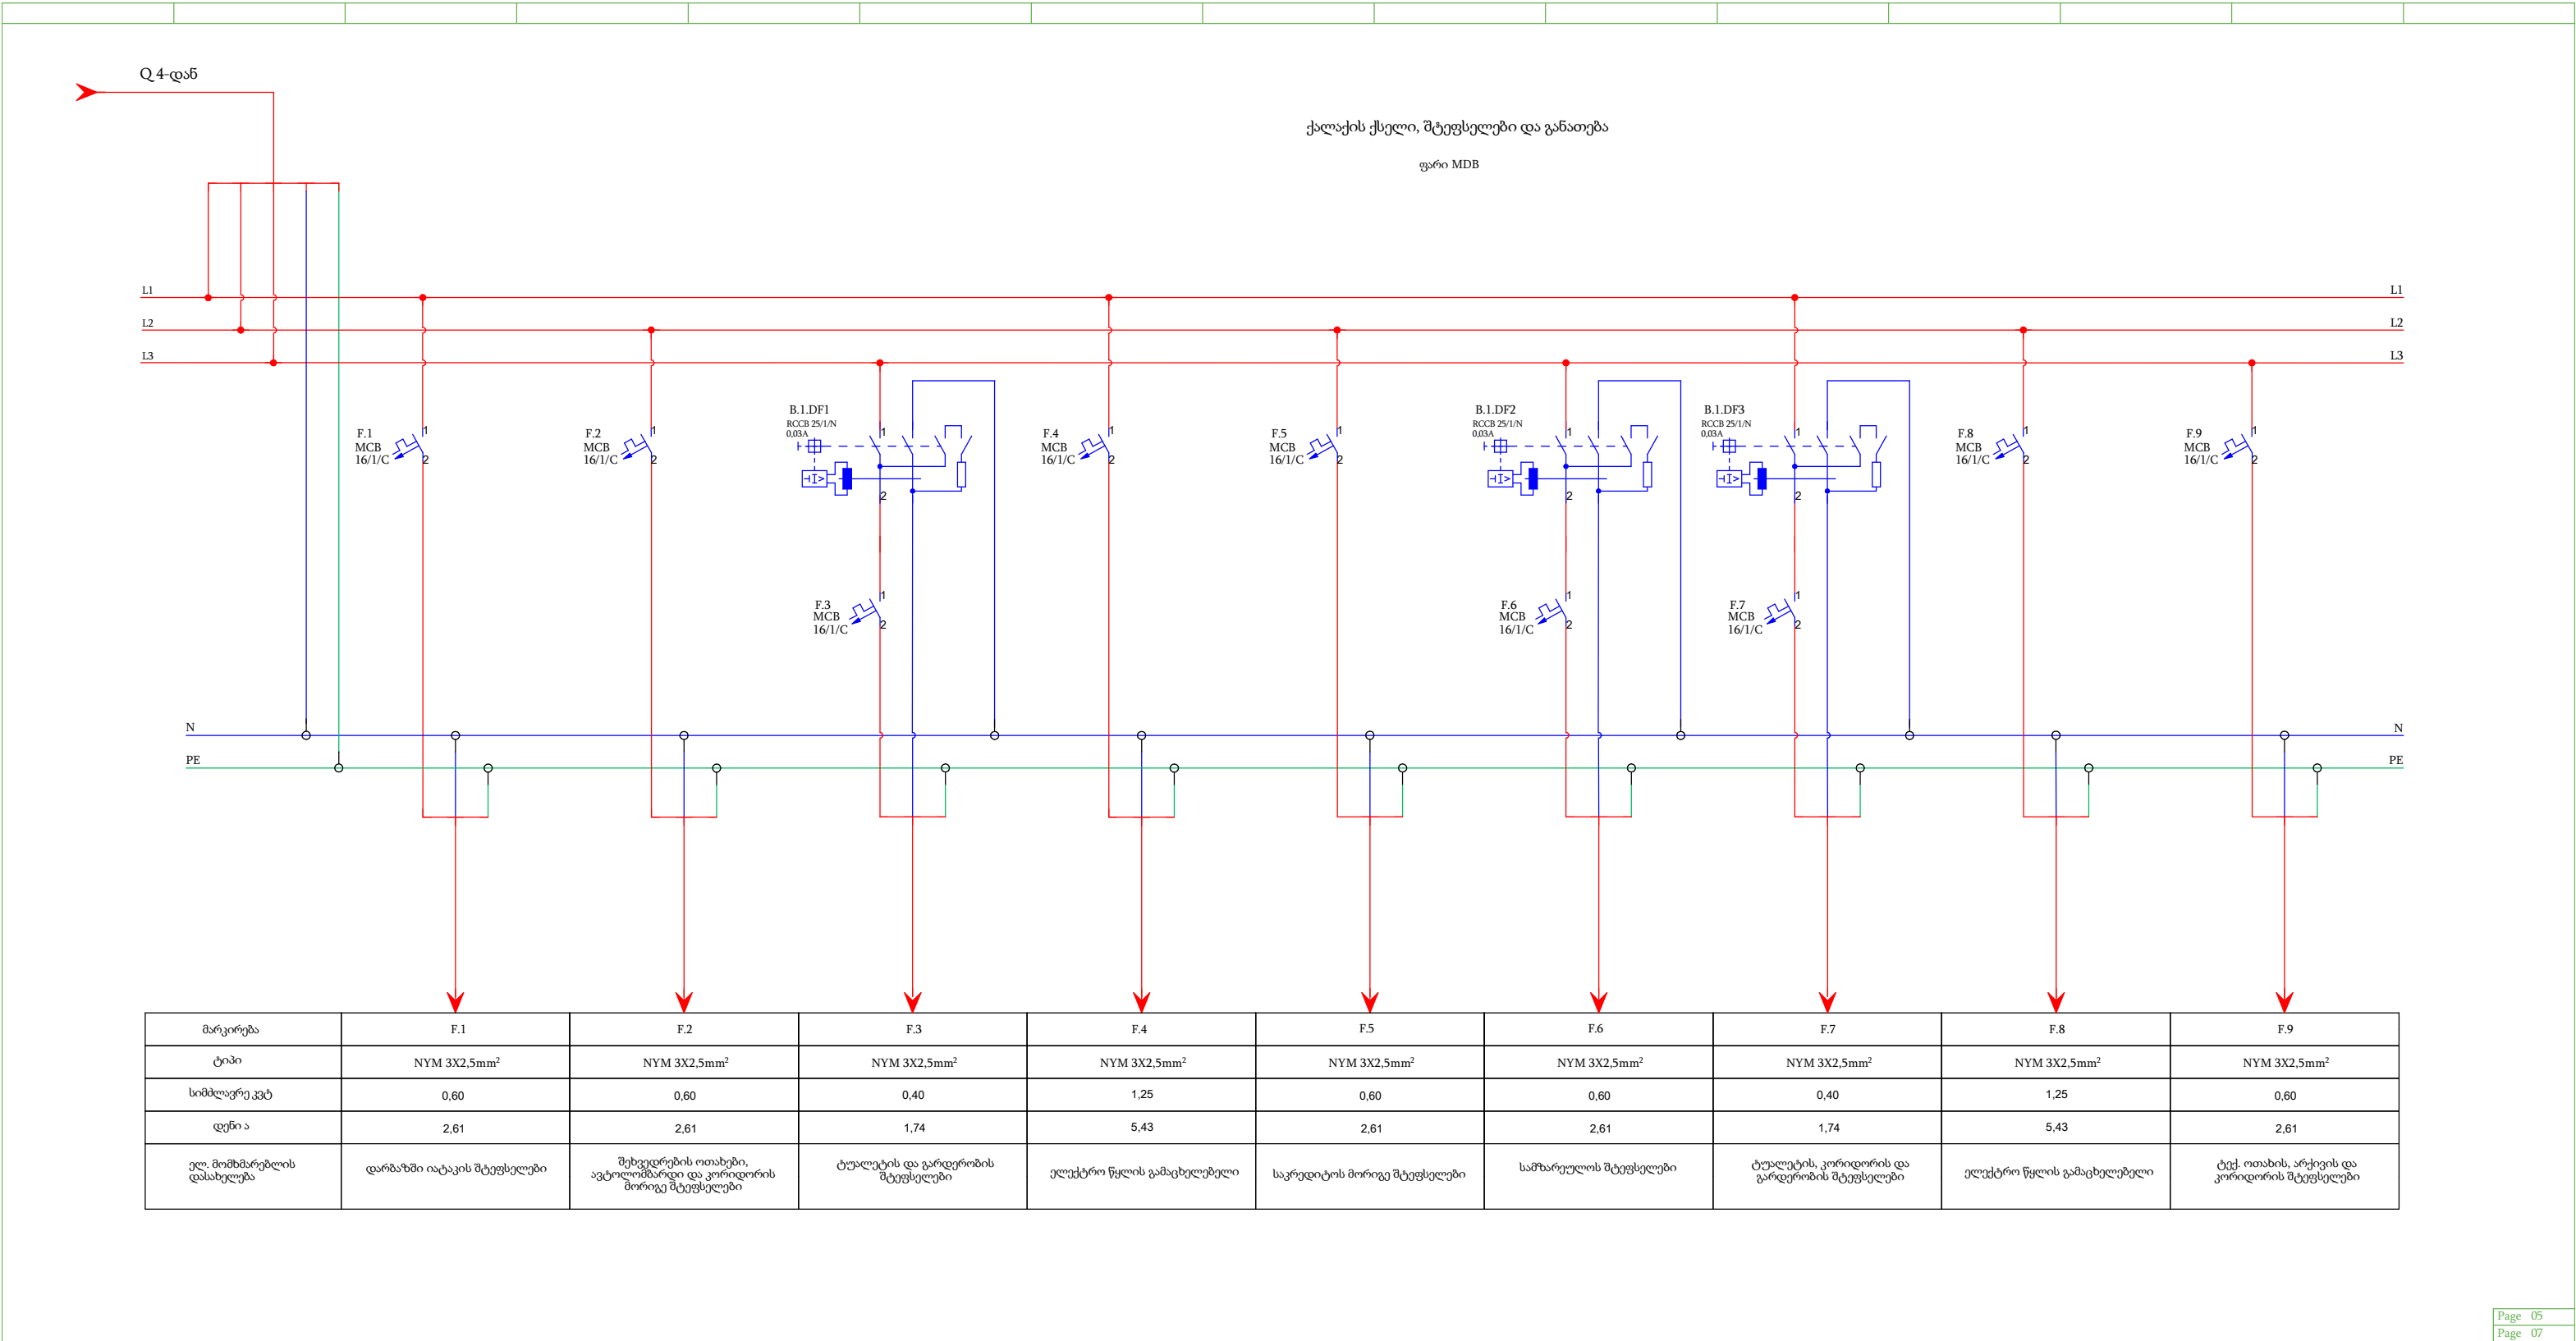

ქალაქის ქსელი, შტეფსელები და განათება

ფარი MDB

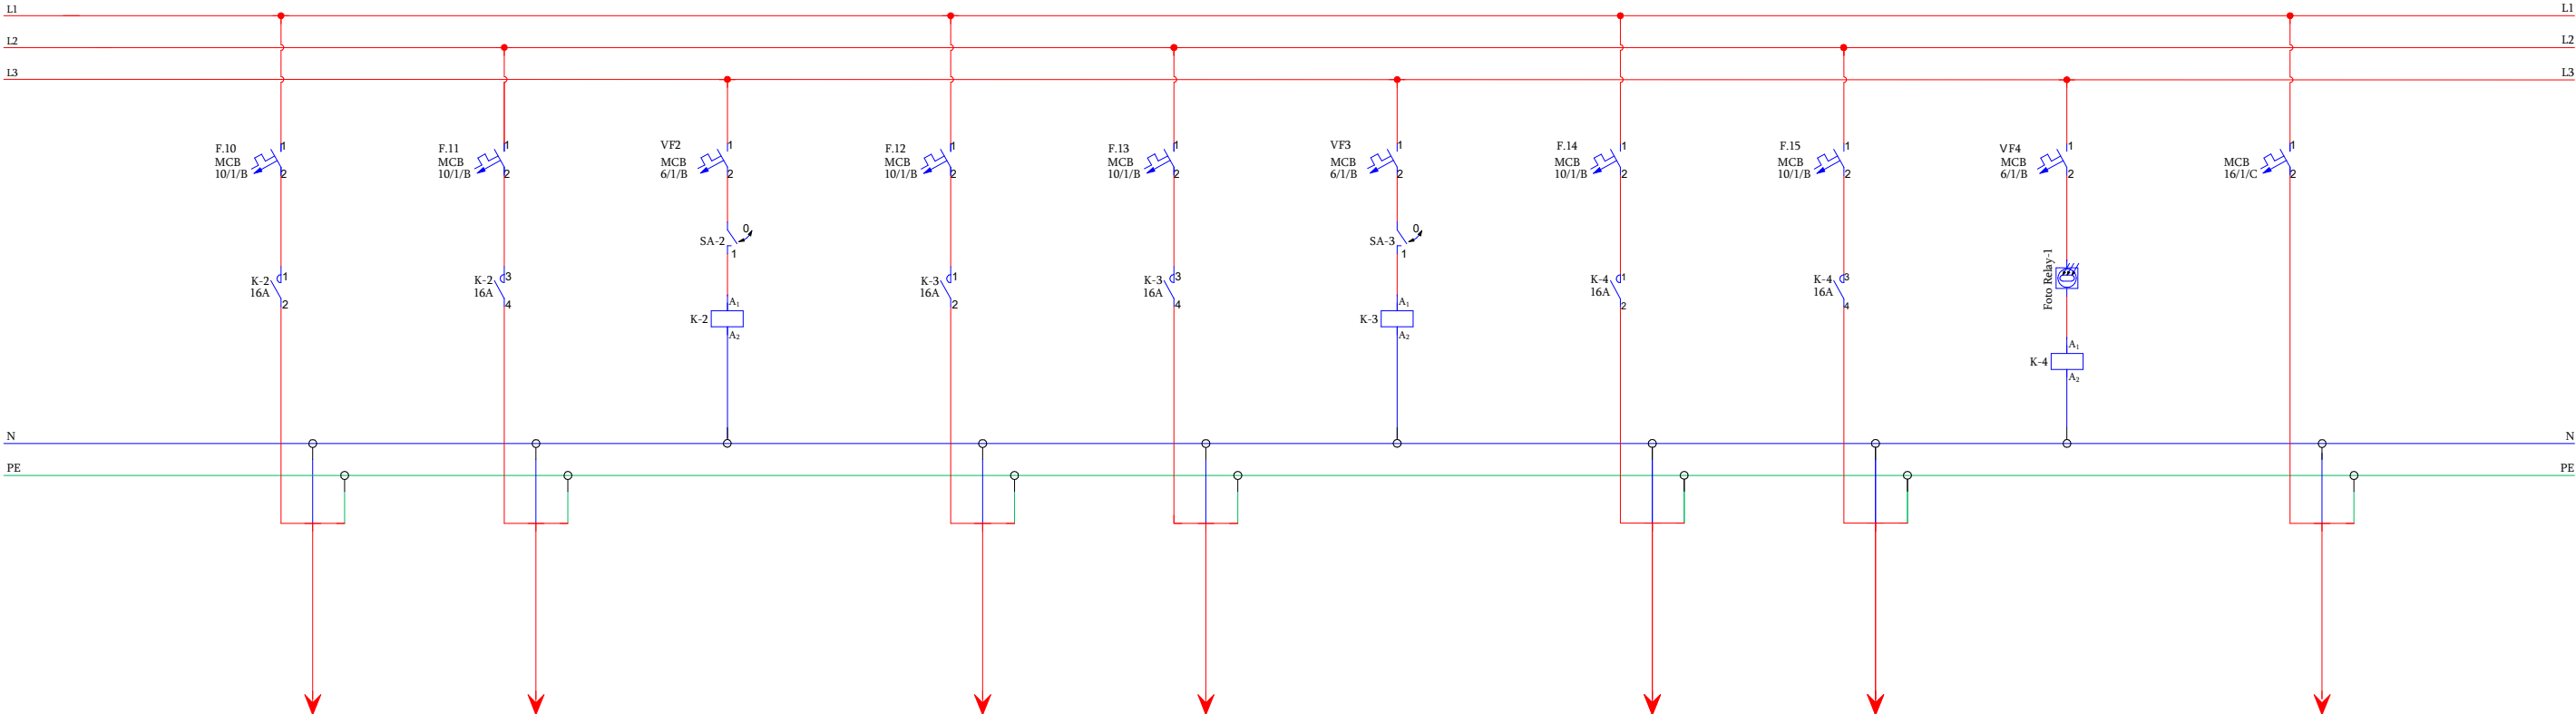

მარკირება	F.10	F.11		F.12	F.13		F.14	F.15		
ტიპი	NYM 3X1,5mm²	NYM 3X1,5mm²		NYM 3X1,5mm²	NYM 3X1,5mm²		NYM 3X1,5mm²	NYM 3X1,5mm²		
სიმძლავრე კვტ	0,468	0,480		0,424	0,240		0,40	0,40		
დენი ა	2,035	2,087		1,843	1,043		1,74	1,74		
ელ. მომხმარებლის დასახელება	დარბაზის მარცხენა განათება	დარბაზის მარჯვენა განათება		საოპერაციოს მეწველური, შეხვედრები, ავტოლომხმარდი, მმართველი, კოორდინორის და საკრედიტოს განათება	სამზარეულო, გარდერობი, კოორდინორის და არქივოს განათება		ლავით ბოქსების კვება	ლოგო რეკლამა		რეზერვი

ქალაქის ქველი ვერტიკალია და
გათიშვა გავრცელება

