


ხაშურის ფილიალი
1-ლი სართული

შტეფსელების განლაგების გეგმა

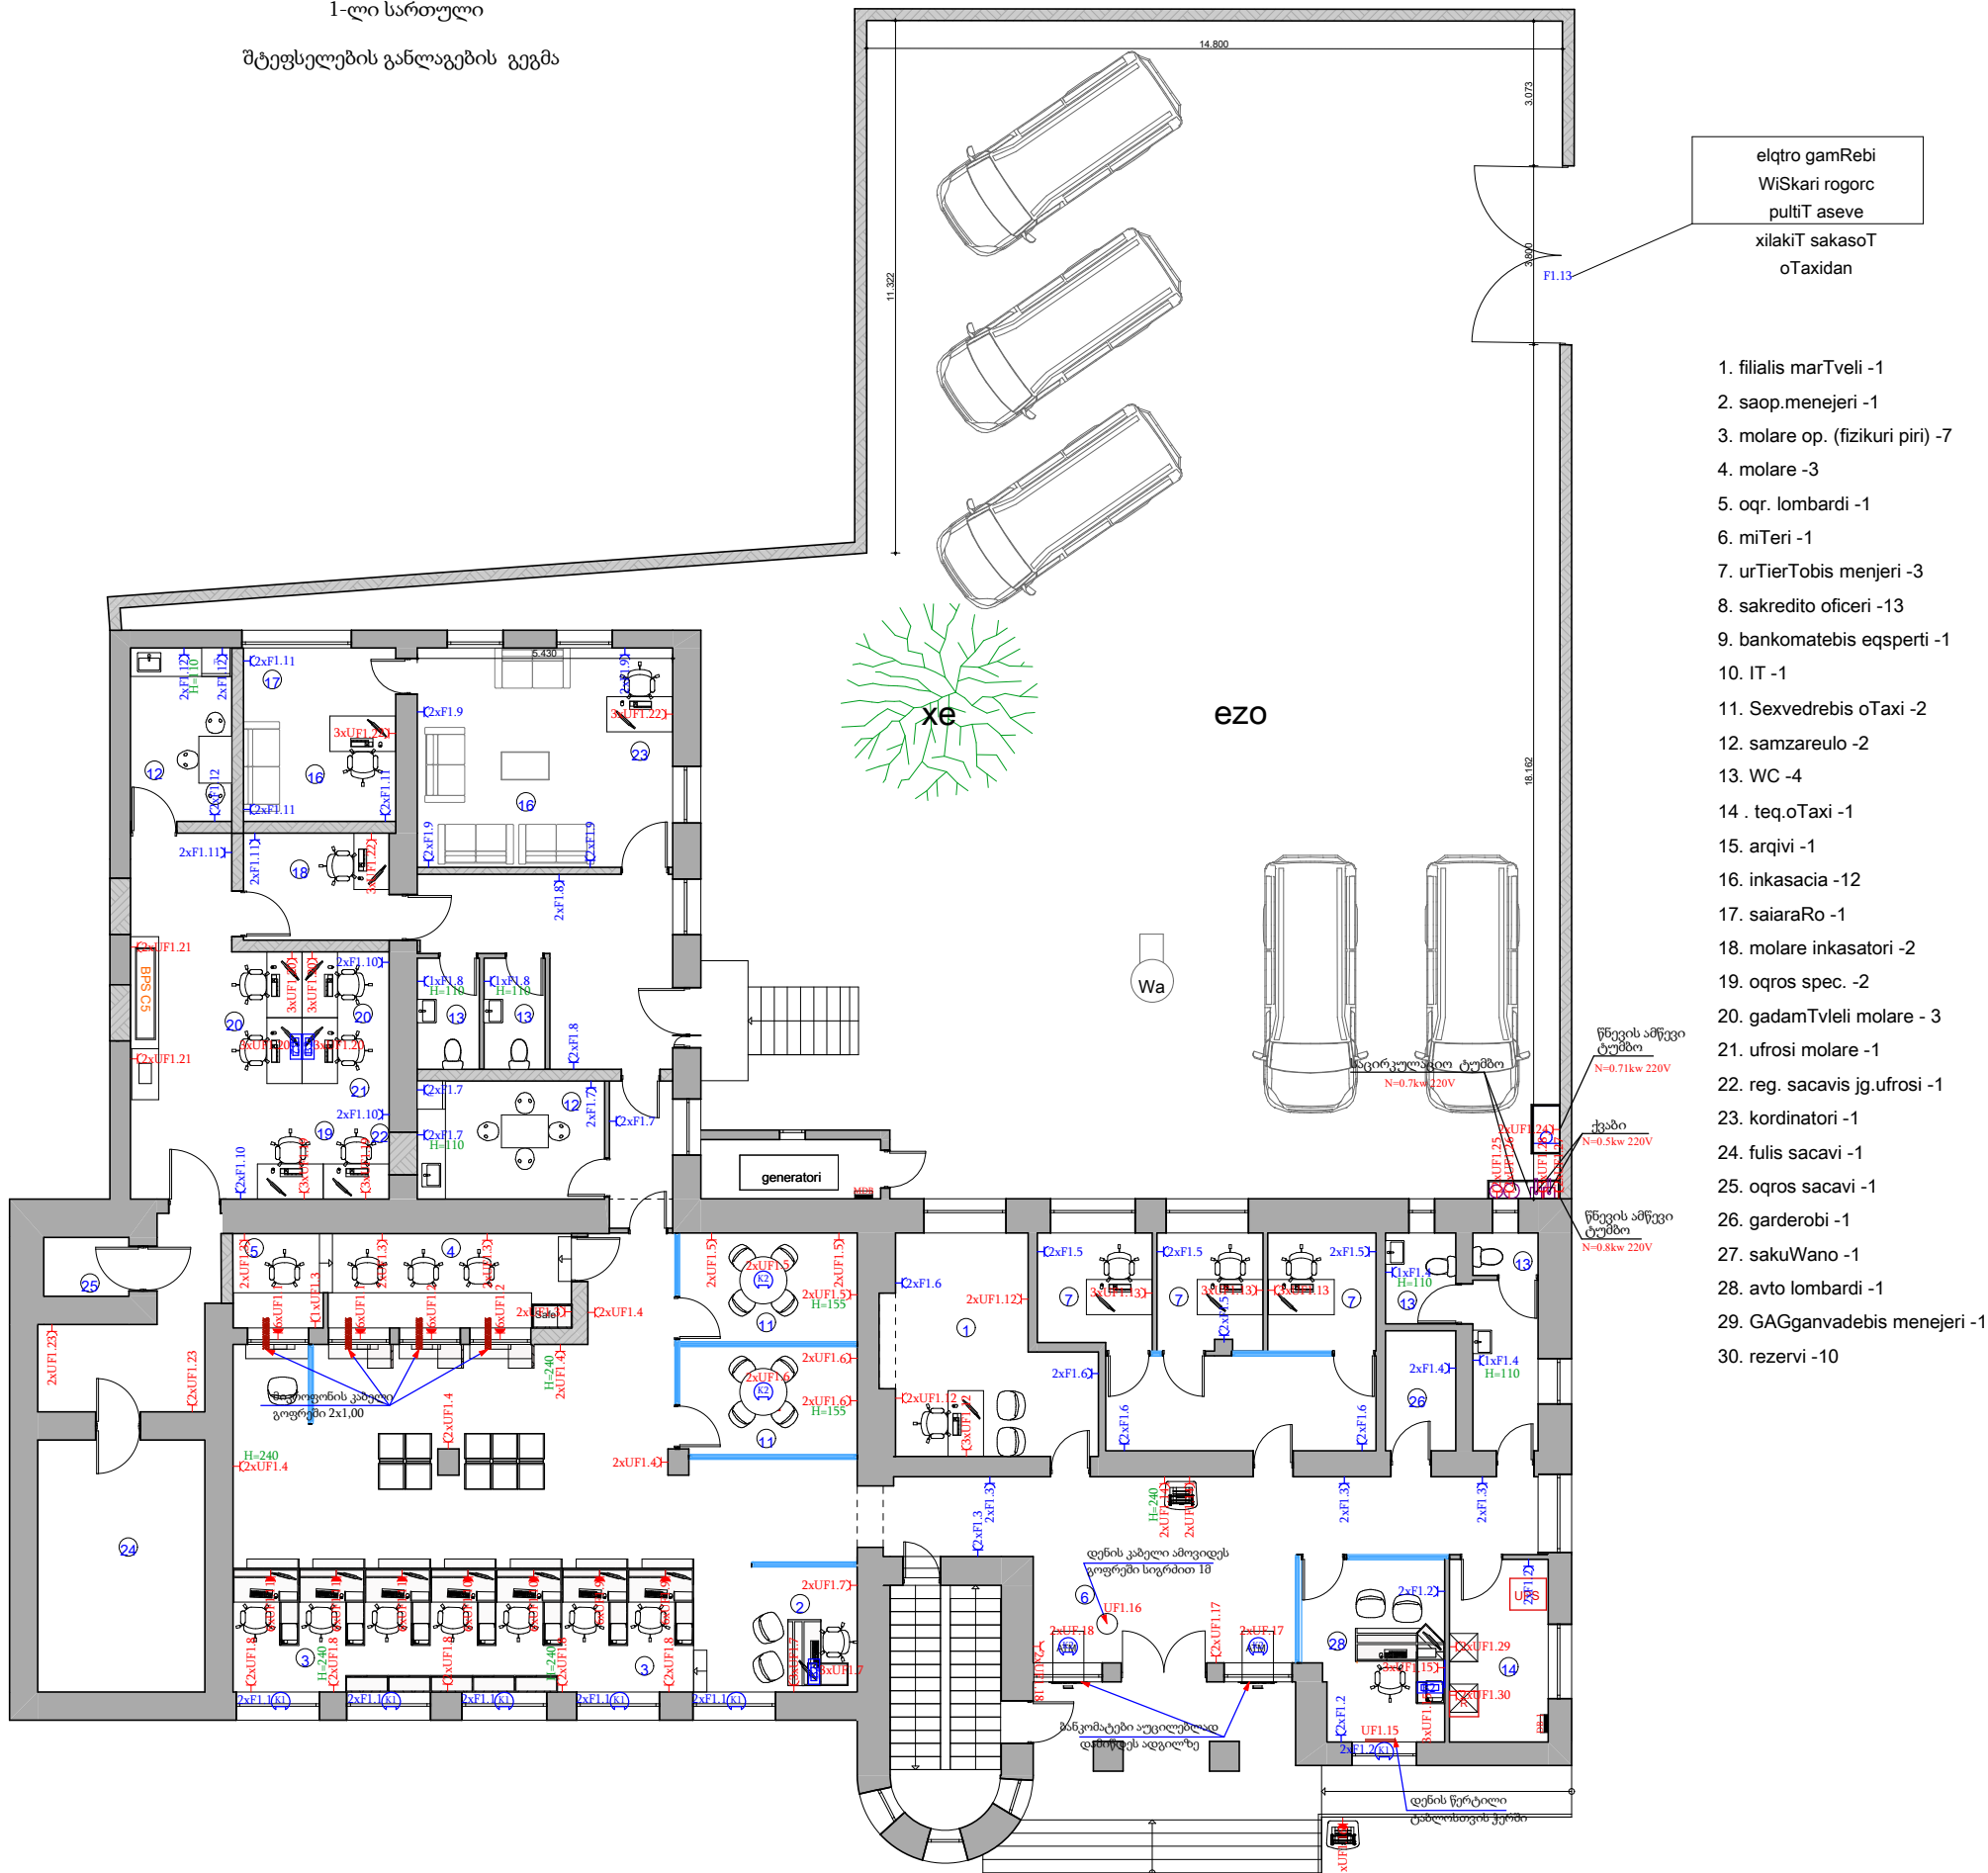

formati	ხაშური 2025	
AA 3	
<p>ჟ შტეტფსელი დამონების კონტაქტით</p> <div><div><div><div><div>K1</div><div><div><div><div></div><div></div><div></div></div></div><div><div></div></div></div></div><div>იატაკში სამონტაჟო რობოტების კოლოფი</div></div><div><div><div><div>K2</div><div><div><div><div></div><div></div><div></div></div></div><div><div></div></div></div></div><div>იატაკში სამონტაჟო რობოტების კოლოფი</div></div><div><div><div><div>B2</div><div><div><div><div></div><div></div><div></div></div></div><div><div></div></div></div></div><div>იატაკის რობოტების კოლოფი</div></div><div><div>rec</div><div>Rack 32U</div></div><div><div>UPS</div><div>უწყვეტი კვების წყარო</div></div><div><div><div>100</div></div><div>მიწვენილი გამანაწილებელი ელექტრო ფარი</div></div></div><tr><td colspan="3">pirobiTi aRniSvnebi</td></tr><tr><td colspan="3"></td></tr><tr><td colspan="3">SeniSvnebi</td></tr><tr><td colspan="3">1. naxazze zomebi mocemulia santimetrebSi;</td></tr><tr><td colspan="3"></td></tr><tr><td colspan="3">misamarTi:</td></tr><tr><td>pr.avtori</td><td>g. anjafariZe</td><td></td></tr><tr><td>daamuSava</td><td>g. anjafariZe</td><td></td></tr><tr><td></td><td></td><td></td></tr><tr><td></td><td></td><td></td></tr><tr><td colspan="3">LIBERTY</td></tr><tr><td colspan="3">arqiteqturuli nawili</td></tr><tr><td colspan="3">naxazi:</td></tr><tr><td>stadia</td><td>maStabi</td><td>furc</td></tr><tr><td>muSa proeqti</td><td>1:75</td><td></td></tr></div></div></div>			pirobiTi aRniSvnebi						SeniSvnebi			1. naxazze zomebi mocemulia santimetrebSi;						misamarTi:			pr.avtori	g. anjafariZe		daamuSava	g. anjafariZe								LIBERTY			arqiteqturuli nawili			naxazi:			stadia	maStabi	furc	muSa proeqti	1:75	
pirobiTi aRniSvnebi	
SeniSvnebi	
1. naxazze zomebi mocemulia santimetrebSi;	
misamarTi:	
pr.avtori	g. anjafariZe	
daamuSava	g. anjafariZe	
LIBERTY	
arqiteqturuli nawili	
naxazi:	
stadia	maStabi	furc	
muSa proeqti	1:75	