UPS-ის ქსელი,
მტკვარსელები და განათება

ფარი DB-1

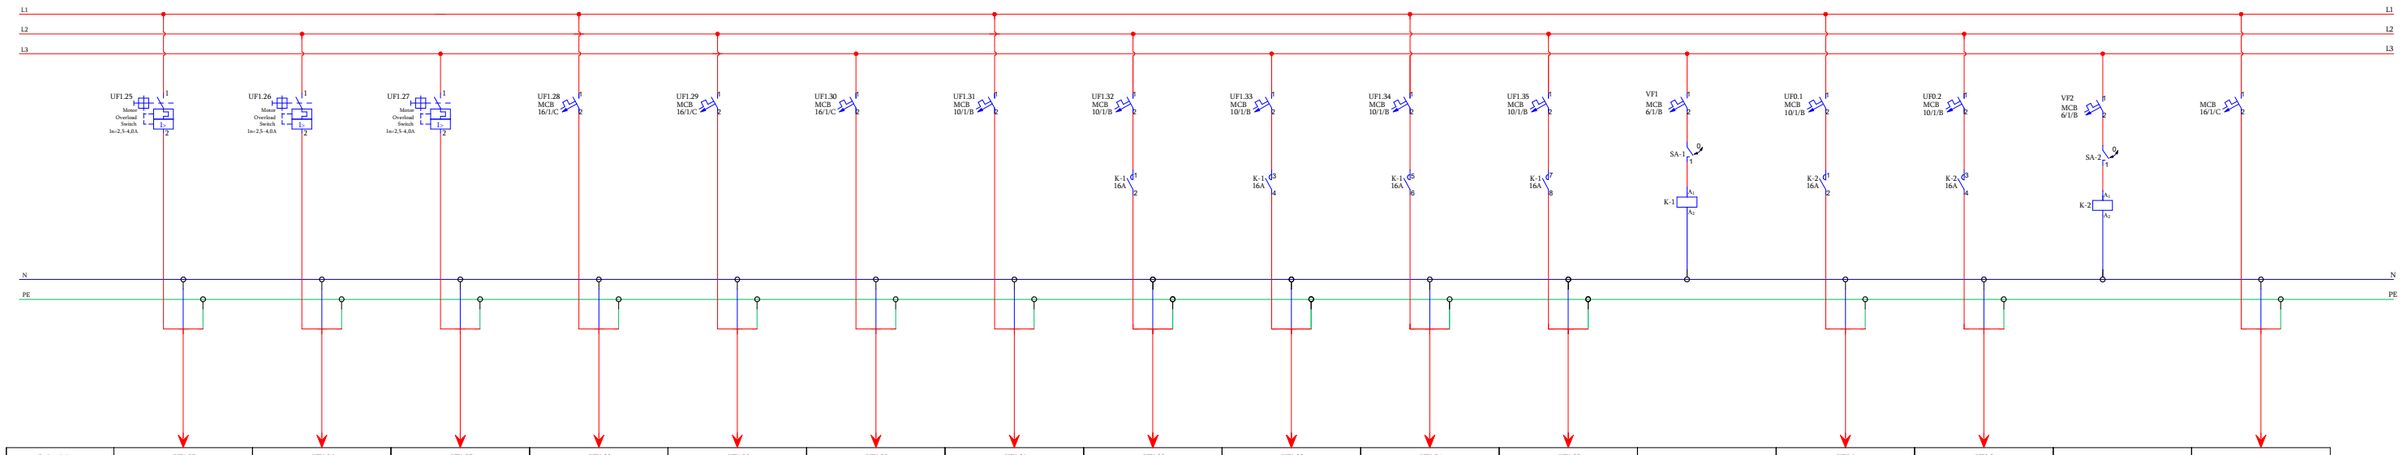

მარკირება	UF1.25	UF1.26	UF1.27	UF1.28	UF1.29	UF1.30	UF1.31	UF1.32	UF1.33	UF1.34	UF1.35		UF0.1	UF0.2		
ტიპი	NYM 3X2,5mm²	NYM 3X2,5mm²	NYM 3X2,5mm²	NYM 3X2,5mm²	NYM 3X2,5mm²	NYM 3X2,5mm²	NYM 3X1,5mm²	NYM 3X1,5mm²	NYM 3X1,5mm²	NYM 3X1,5mm²	NYM 3X1,5mm²		NYM 3X1,5mm²	NYM 3X1,5mm²		
სიმძლავრე,კვტ	0,70	0,70	0,80	1,00	0,40	0,80	0,444	0,324	0,380	0,488	0,404		0,28	0,28		
დენი ა	3,04	3,04	3,48	4,35	1,74	3,48	1,930	1,409	1,652	2,122	1,756		1,217	1,217		
ელ. მოიმარჯვლის დასახელება	საცრემლადენი ტუმბოს მკვებავი ტენი	საცრემლადენი ტუმბოს მკვებავი ტენი	წმენდის ამწევი ტუმბო	ქვაბების მკვებავი	სიფონალურიების და სახანძრო რეკის კვება	საკომუტაციო კარადის (რეკი) მკვებავი	24 სთ-ნი განათება დარბაზში	სალარის, საშხაპეების და მეჩეჯერების ოთახების განათება	ფულის და ოქროს საცავის განათება	ტტალეტი, საშხაპეები, ინკასაცია, საპირფენა, ჯადამფლელების ოთახების განათება	მსხვილფილის, ფერითოქროიანის მეჩეჯერების,ტტალეტების, ეფექტ ლოგმარფის და ტექ ოთახის განათება		საჩოდაფმი კიბის ეფექტების და საკვამლის განათება	საჩოდაფმი არტეზის განათება		რეზერვი