


ქალაქის ქსელი, შტეცხელები და განათება
ფარი DB-1

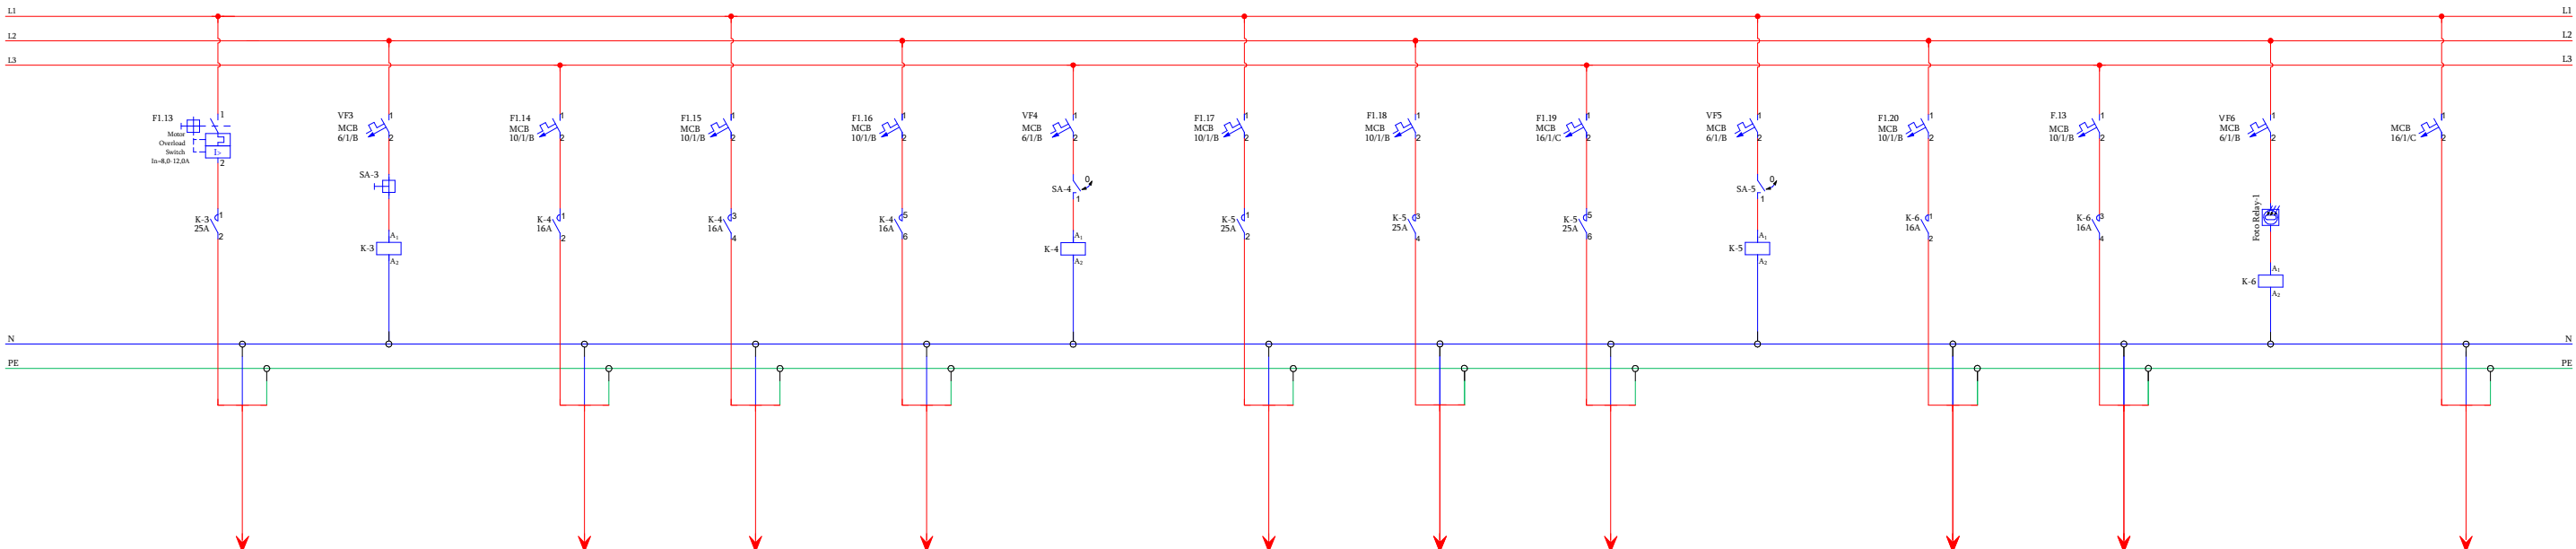

მარცვრება	F1.13		F1.14	F1.15	F1.16		F1.17	F1.18	F1.19		F.12	F.13		
ტიპი	NYM 3X2,5mm ²		NYM 3X1,5mm ²	NYM 3X1,5mm ²	NYM 3X1,5mm ²		NYM 3X1,5mm ²	NYM 3X1,5mm ²	NYM 3X2,5mm ²		NYM 3X1,5mm ²	NYM 3X1,5mm ²		
სიმძლავრე კვტ	2,00		0,264	0,396	0,224		0,240	0,640	0,98		0,40	0,60		
დღრი ა	8,69		1,148	1,722	1,252		1,043	2,782	4,26		1,74	2,61		
ელ. მომხმარებლის დასახელება	ქიშკრის ელ. ძრავი	ღოლაკი ინკასაციის ოთახიდან	დარბაზის განათება	დარბაზის და შტეცხელების ოთახების განათება	შიდა შესასვლელის და პეტროლიუმის განათება		მმართველის, ურთიერთობის მენეჯერების და გარდერობის განათება	უკანა ფართის ოთახების განათება	უკანა უზის განათება		ლათი ბოჭების კვება	გარე შესასვლელის განათება და ლიფტის რეკლამა		რეზერვი